


1.0.66

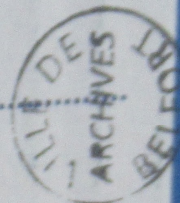

AVENUE DU

CHÂTEAU
D'EAU

N° 17 À 20 + DOSSIERS
SANS N° DE RUE
1925-1967





Avenue du CHÂTEAU D'EAU

Etablissements DOLLFUS-MIEG & Cie (DMC)

1066/12-29

- PC 1926-085 : avenue des Trois Chênes
- PC 1927-080 : avenue du Château d'Eau
- PC 1932-117 : avenue des Usines
- PC 1932-046 : rue Thierry-Mieg
- PC 1939-049 : avenue du Château d'Eau
- PC 1940-001 : avenue des Usines
- PC 1940-007 : rue de l'Etang
- PC 1947-044 : avenue du Château d'Eau
- PC 1948-170 : avenue du Château d'Eau
- PC 1948-176 : avenue du Château d'Eau
- PC 1952-023 : avenue de la Ferme
- PC 1953-189 : avenue du Château d'Eau
- PC 1953-199 : avenue du Château d'Eau
- PC 1953-245 : avenue du Château d'Eau
- PC 1953-246 : avenue des Usines
- PC 1954-077 : avenue du Maréchal Juin
- PC 1954-078 : avenue du Maréchal Juin
- PC 1955-251 : avenue des Usines

PC 1939-049

CHÂTEAU D'EAM (Avenue du)

- PC n° 49
- 14 décembre 1939
- Etablissements DALLFUS-MIEG & Cie (DMC)
- Agrandissement atelier de peinture : Plans

1066/16



1939


no Hg
agrandissement
station

M. F. Mieg & Cie
M. F. Mieg & Cie
M. F. Mieg & Cie

M. F. Mieg & Cie

TEINTURERIE
AGRANDISSEMENT

ETABLISSEMENT DE BELFORT

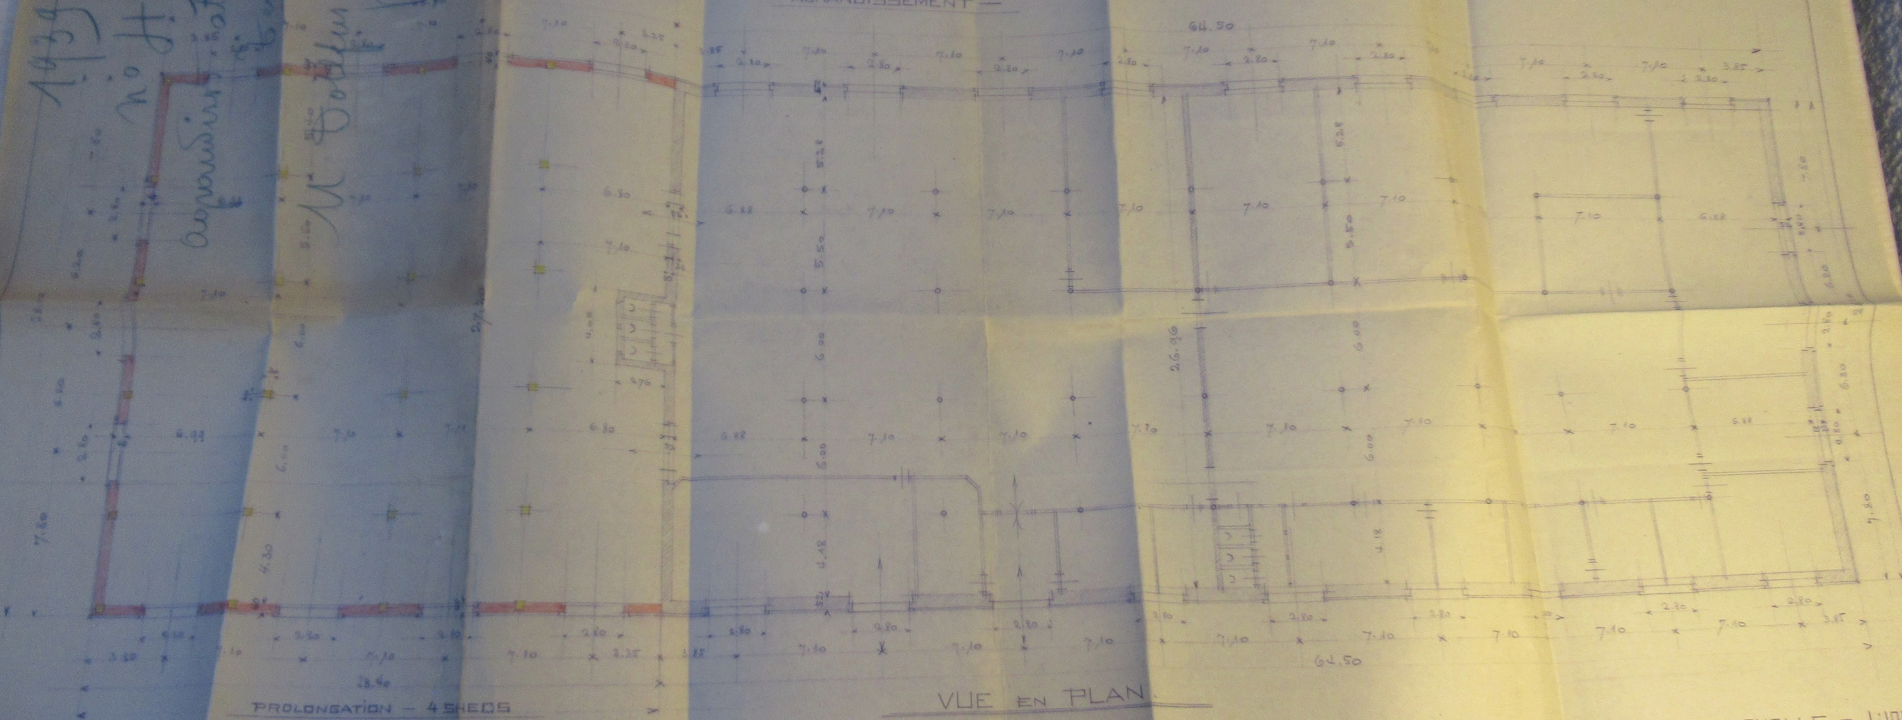

PROLONGATION - 4 SHEDS

VUE EN PLAN

NOVEMBRE 1939



Je soussigné
 l'architecte
 M. F. Mieg & Cie
 4 rue de la
 République
 Belfort

ECHELLE = 1:100.

N° 29407

PROFESSEUR D'ARTS ET MÉTIERS
 École Supérieure de Belfort
 2-15-39

1939

Grundriss, Pflanzplan, Schnitt
Plan der oberen Terrasse
des Coblen


No 119

Architectural
Entwurf

M.M

MOLLFUS - MIEG & CIE

M. Coblen - Mieg & CIE

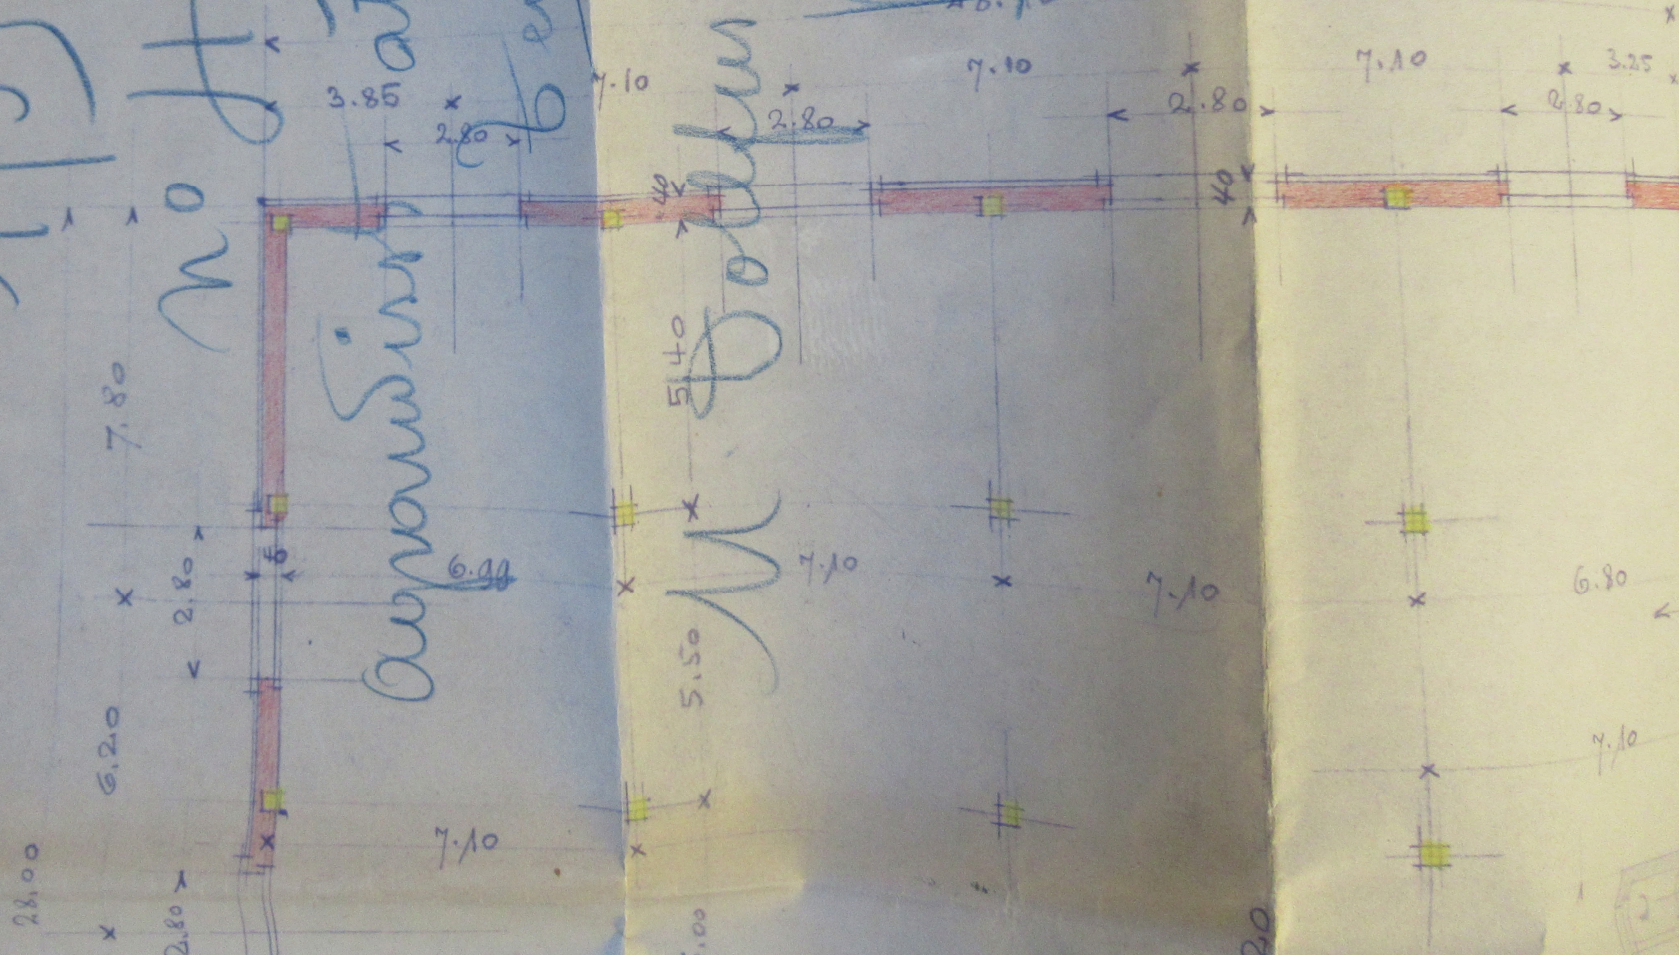


1939

General, Plan, & Section
Plan de l'atelier
dans la salle
de la Cour

Expansion atelier
M. Dollfus - Mieg & Cie

M. M. DOLLFUS - MIEG & CIE

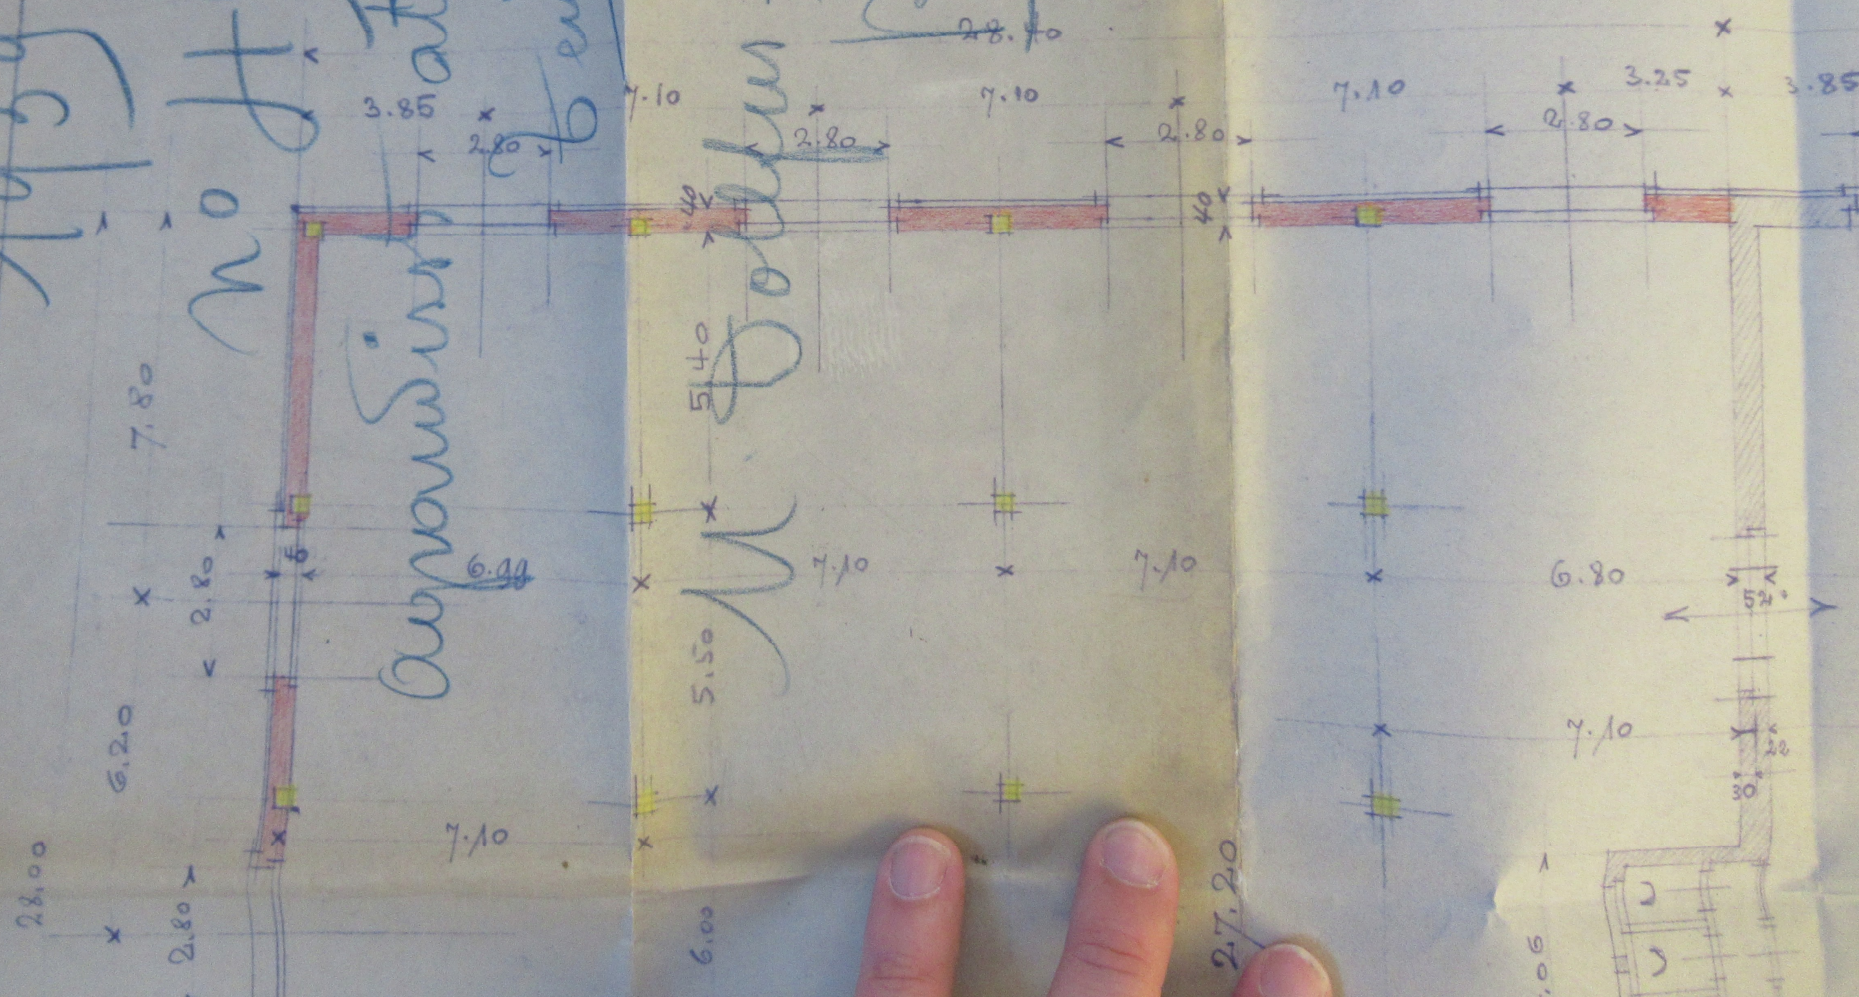


M. Dollfus - Mieg & Cie




- MIEG & CIE -


TEINTURERIE
AGRANDISSEMENT

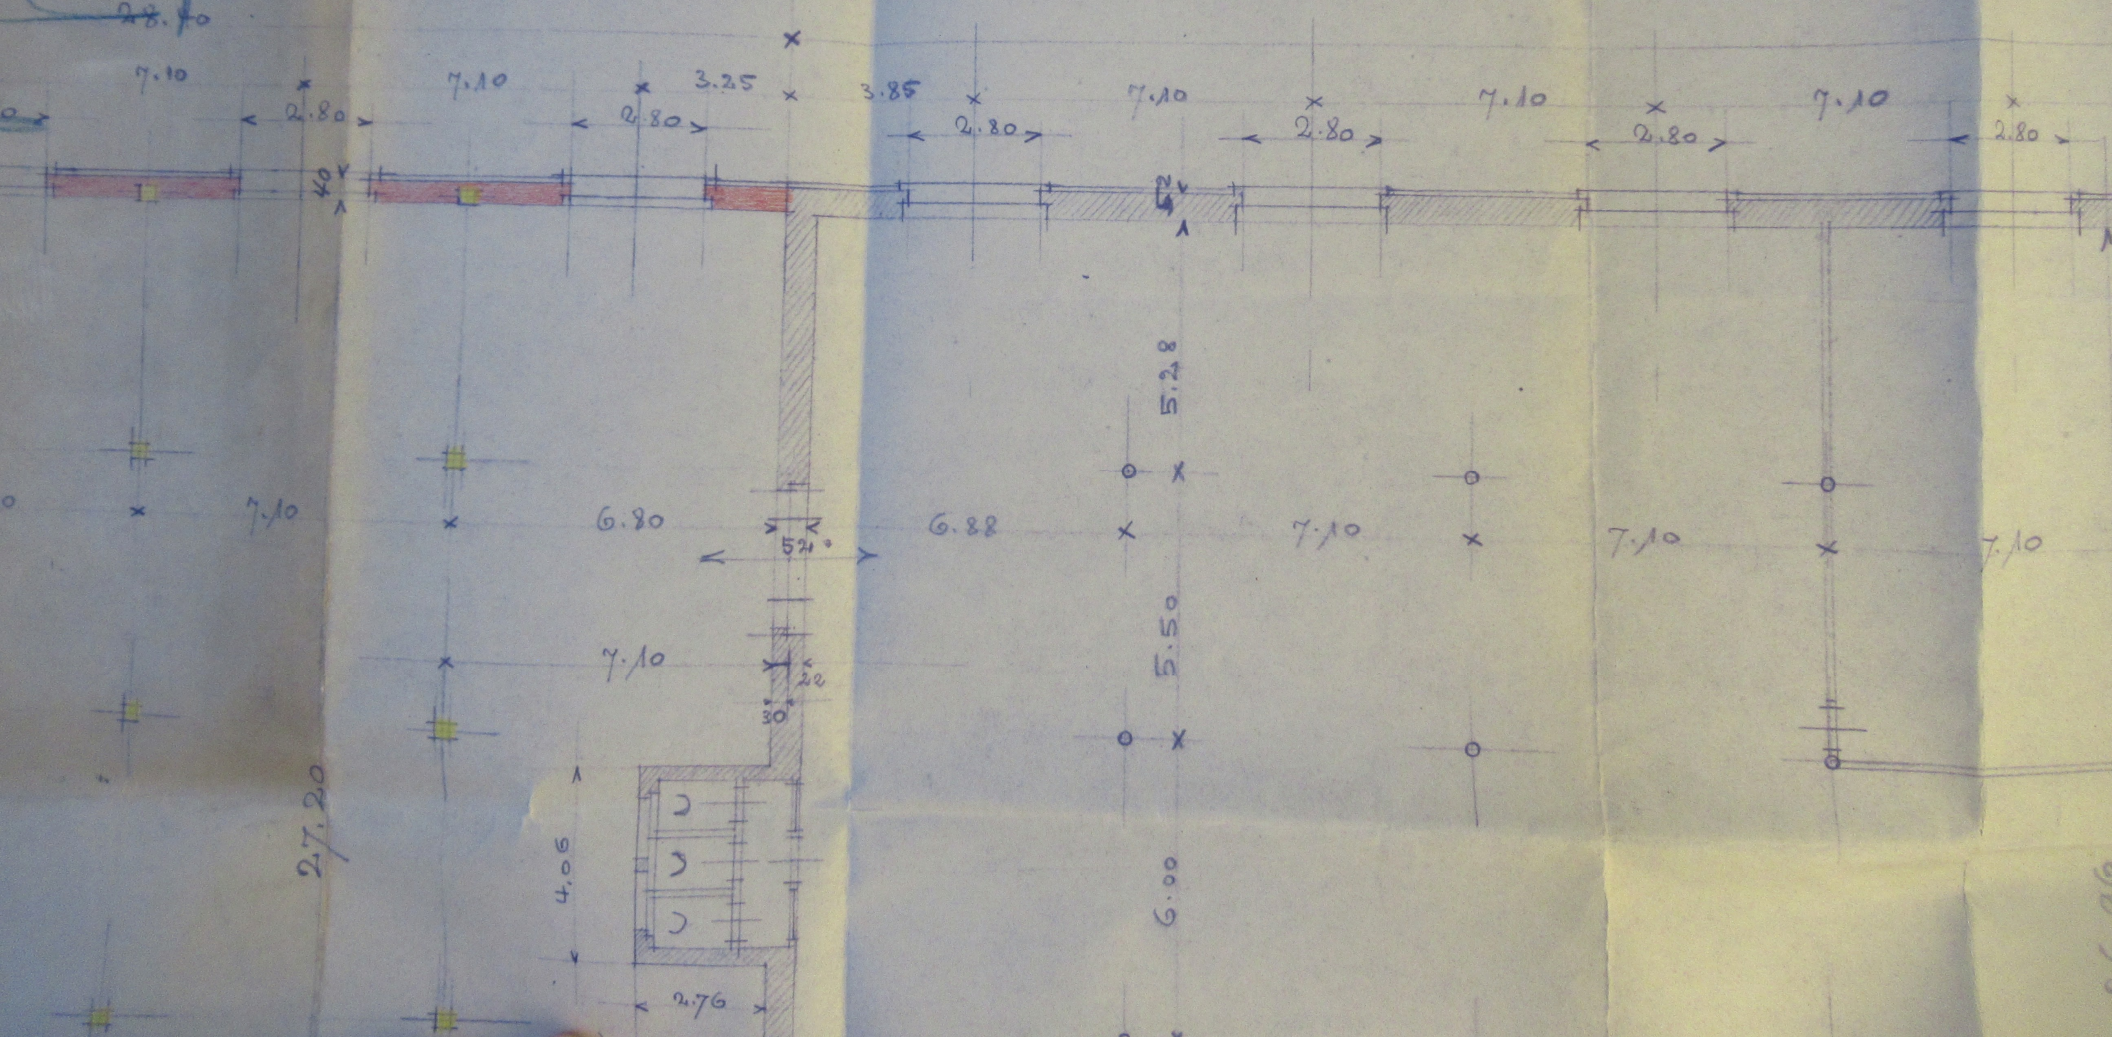


ETABLISSEMENT DE BELFORT

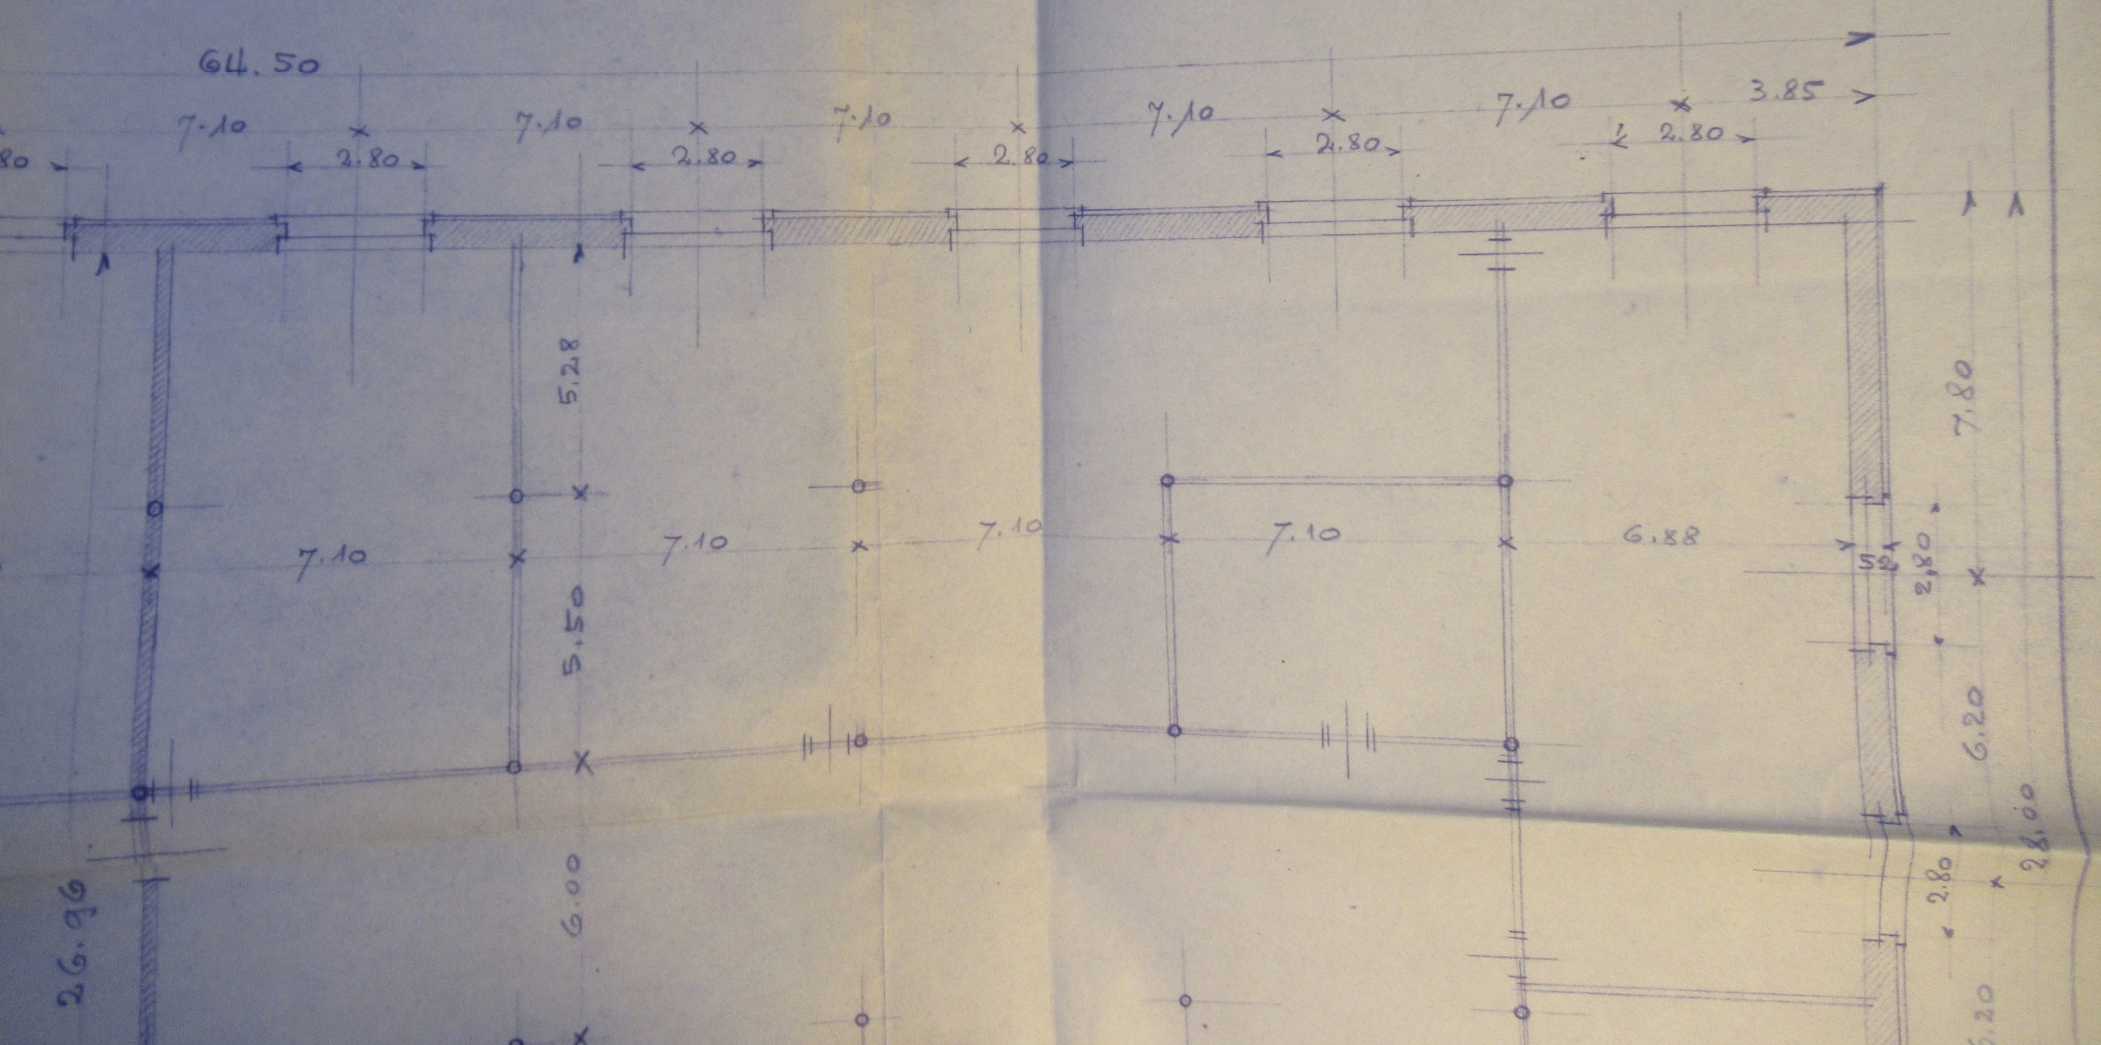

ETABLISSEMENT DE BELFORT

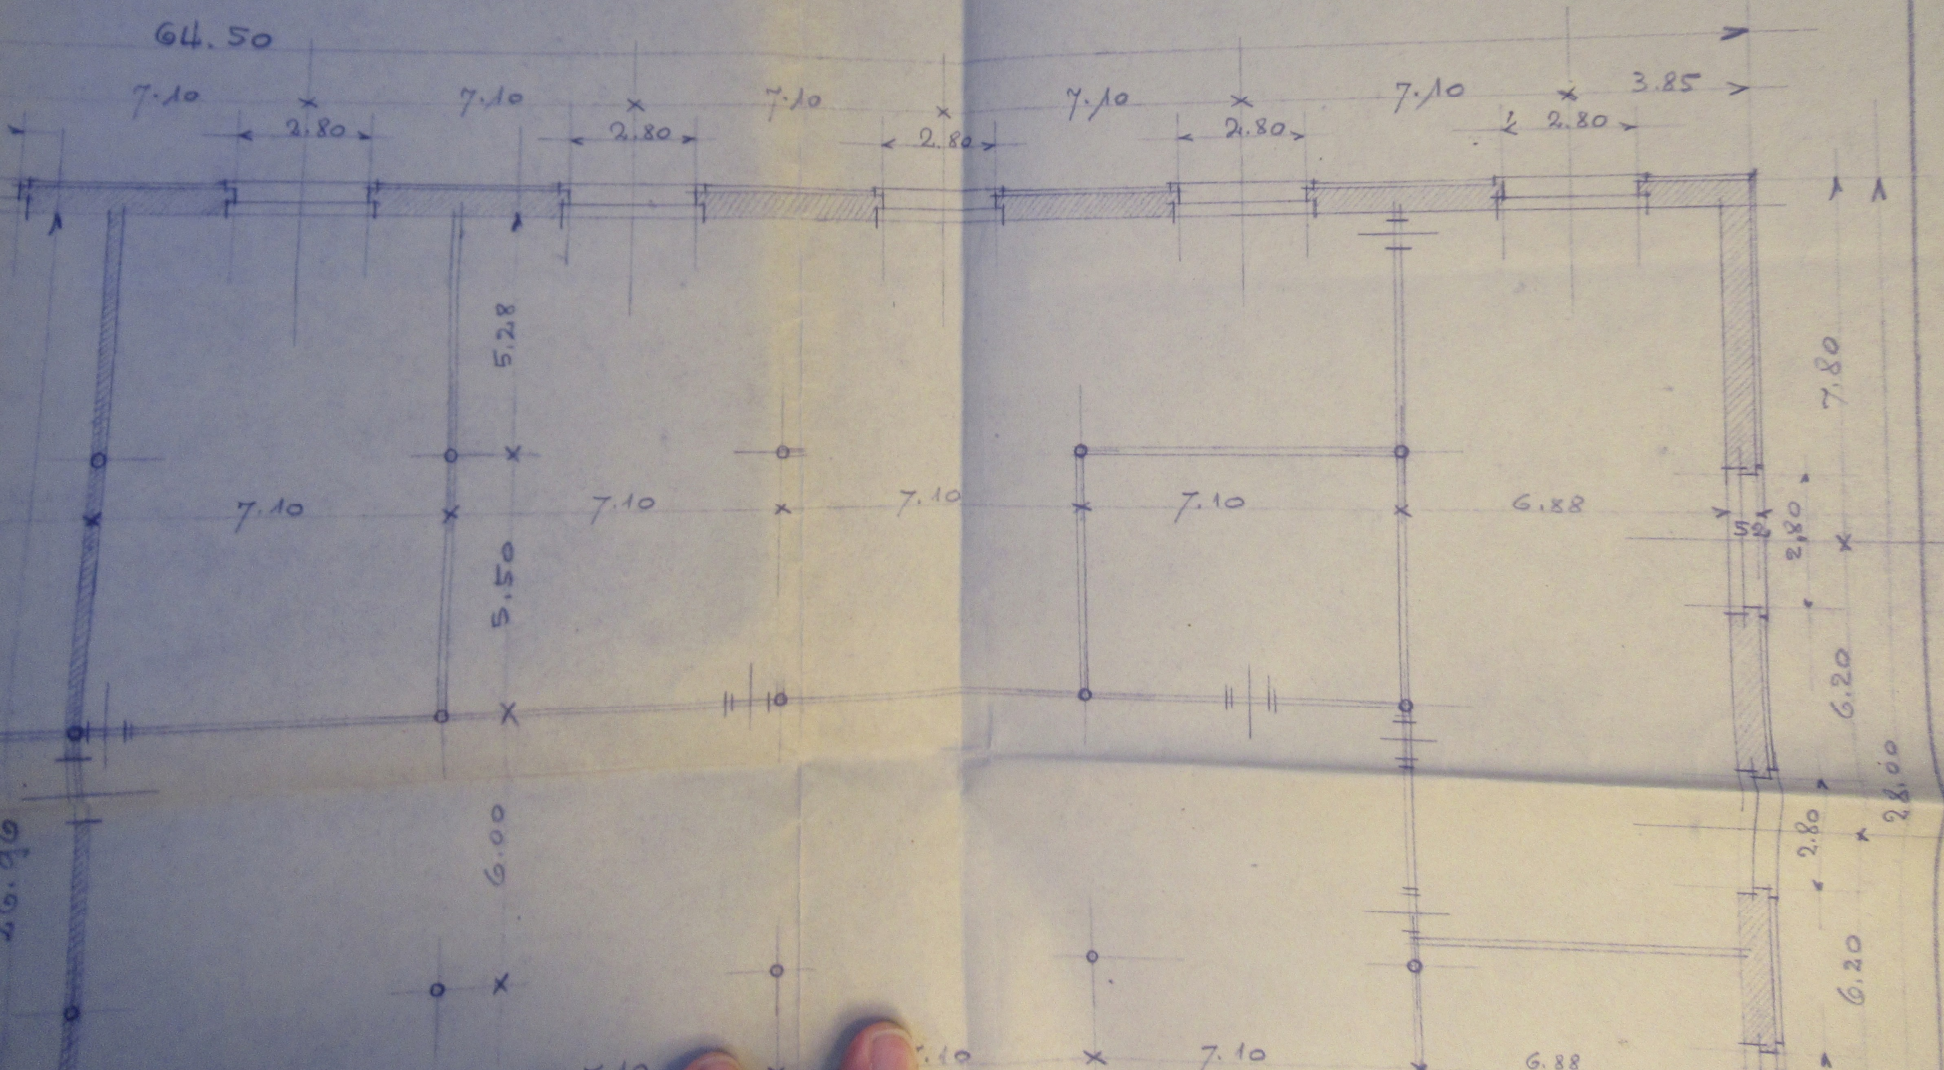

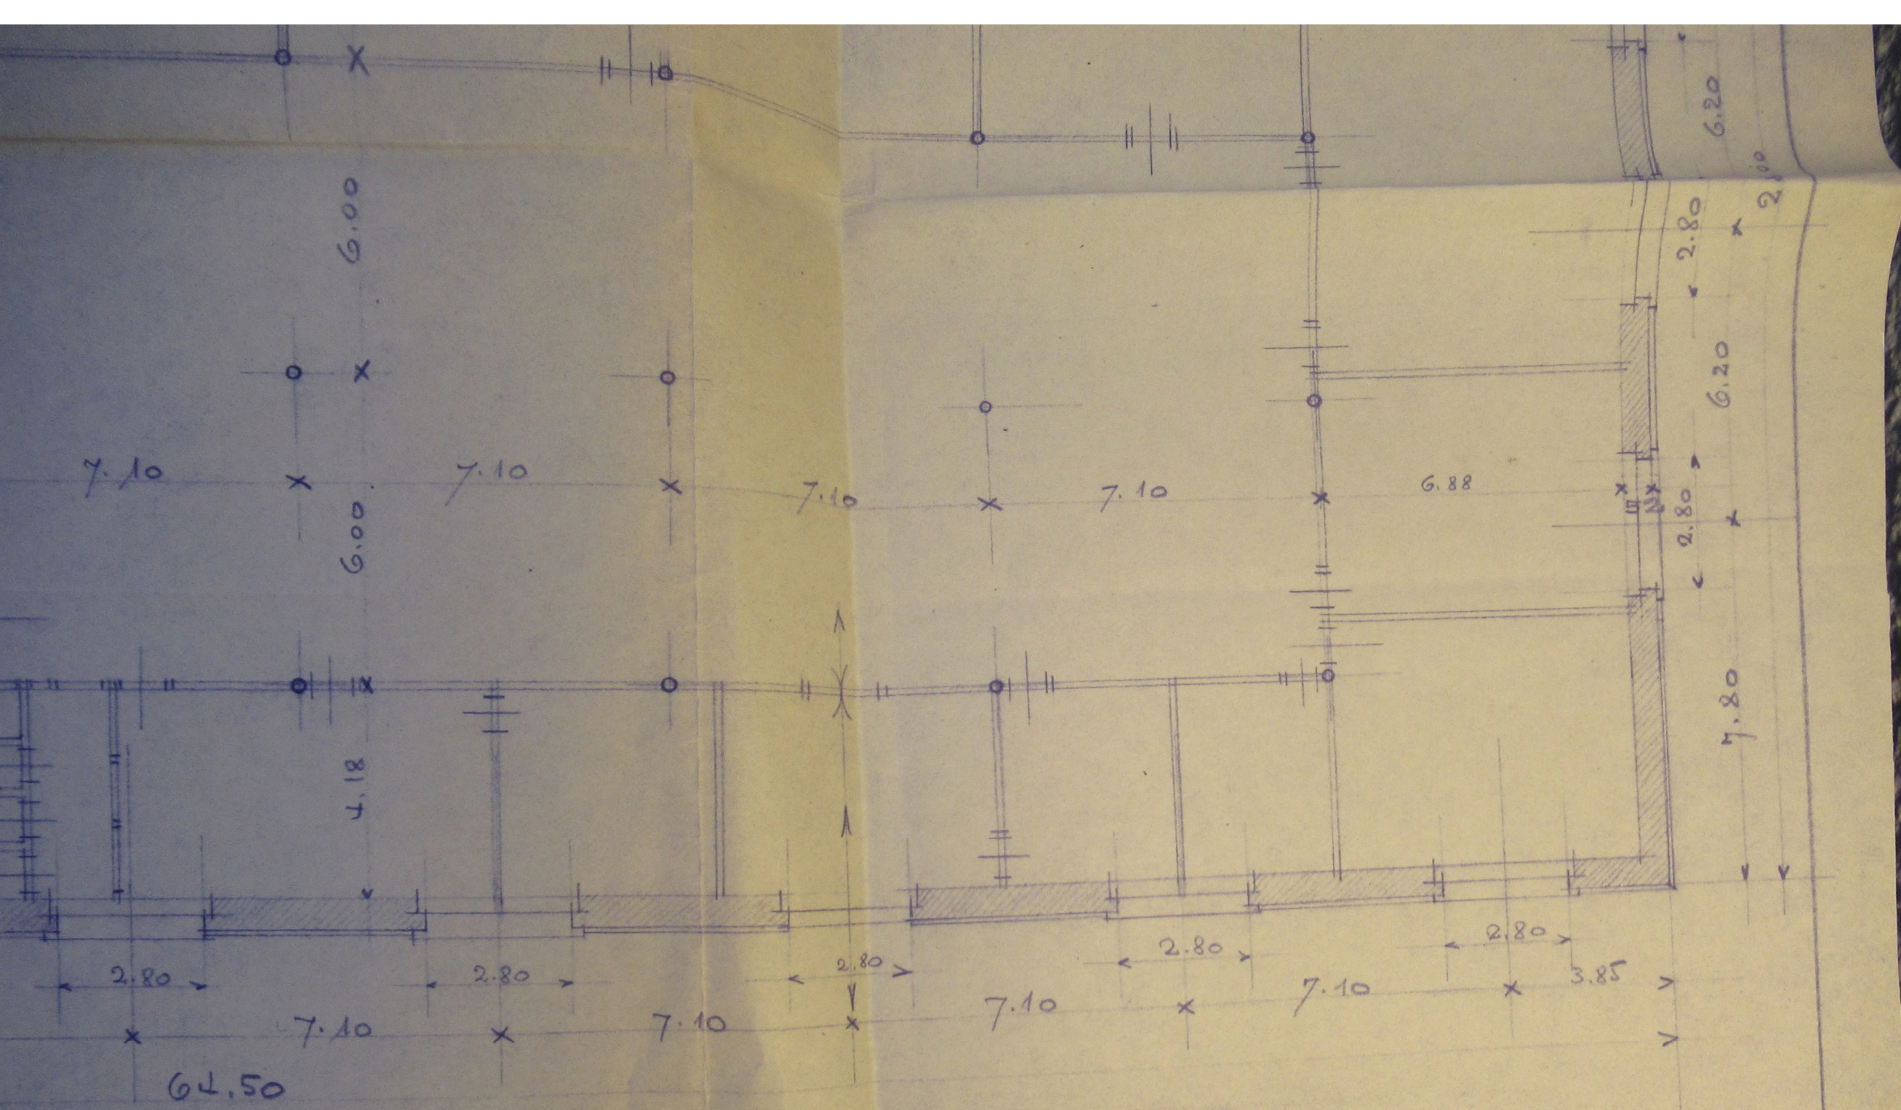


ECHELLE = 1:100.

N° 29407 -

DOLLFUS-MIEG & C^{ie}, Soc. an.
L'Administrateur-Directeur général:

[Handwritten signature]

2.12.39 H

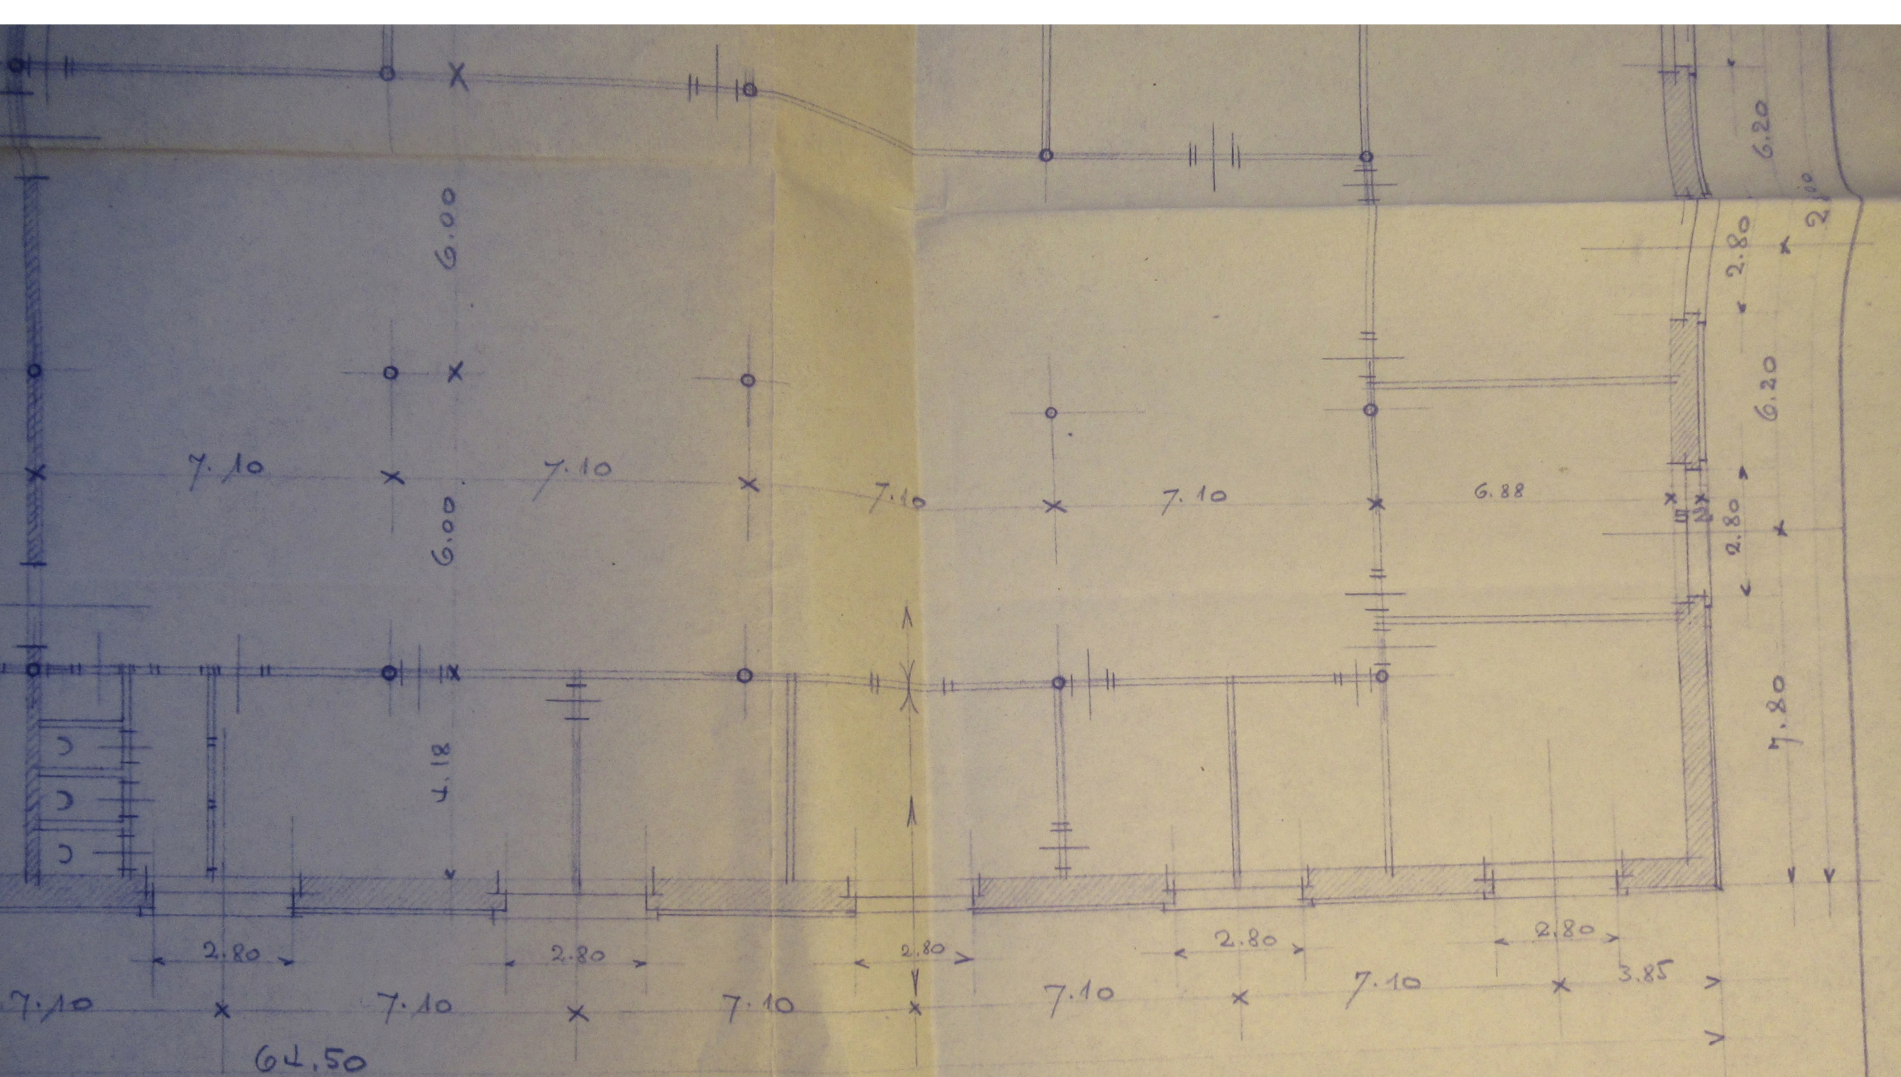


ECHELLE = 1:100.

N° 29407 -

DOLLFUS-MIEG & Co, Soc. an.
L'Administrateur-Directeur général:

[Handwritten signature]

2.12.39 H

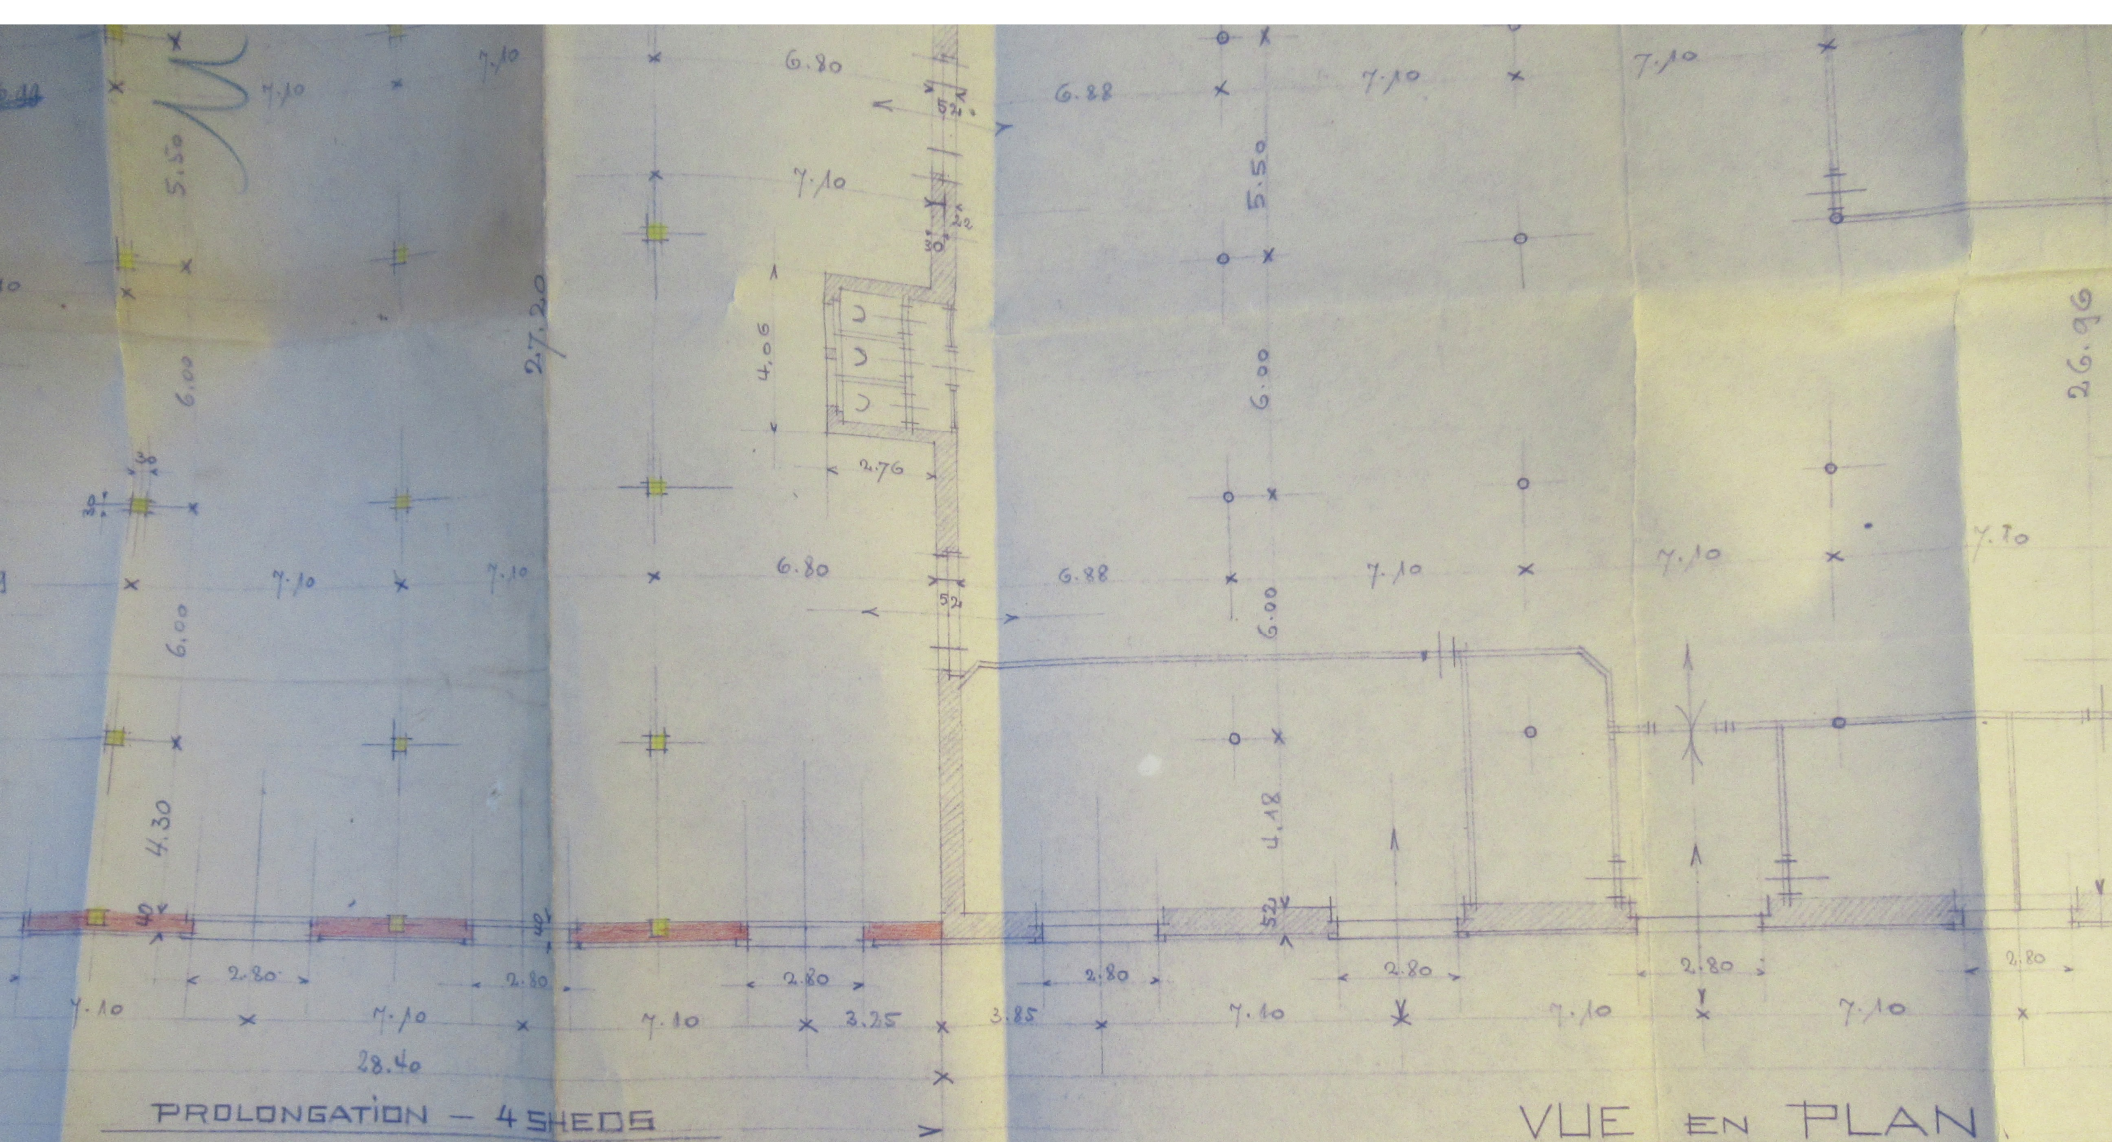

PROLONGATION - 4 SHEDS


VUE EN PLAN


E 1939 .



Vo pour être approuvé
 à l'unanimité le 14/12/39
 par M. H. Decombes

P. Le Maire
 Le Maire
[Signature]

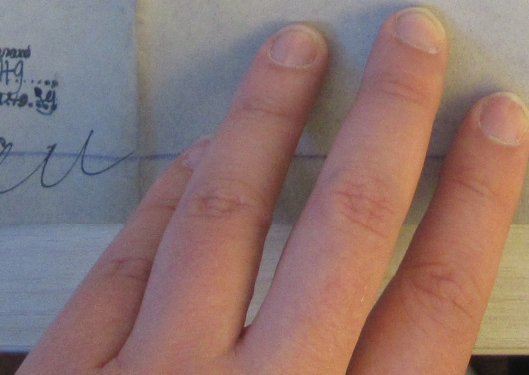

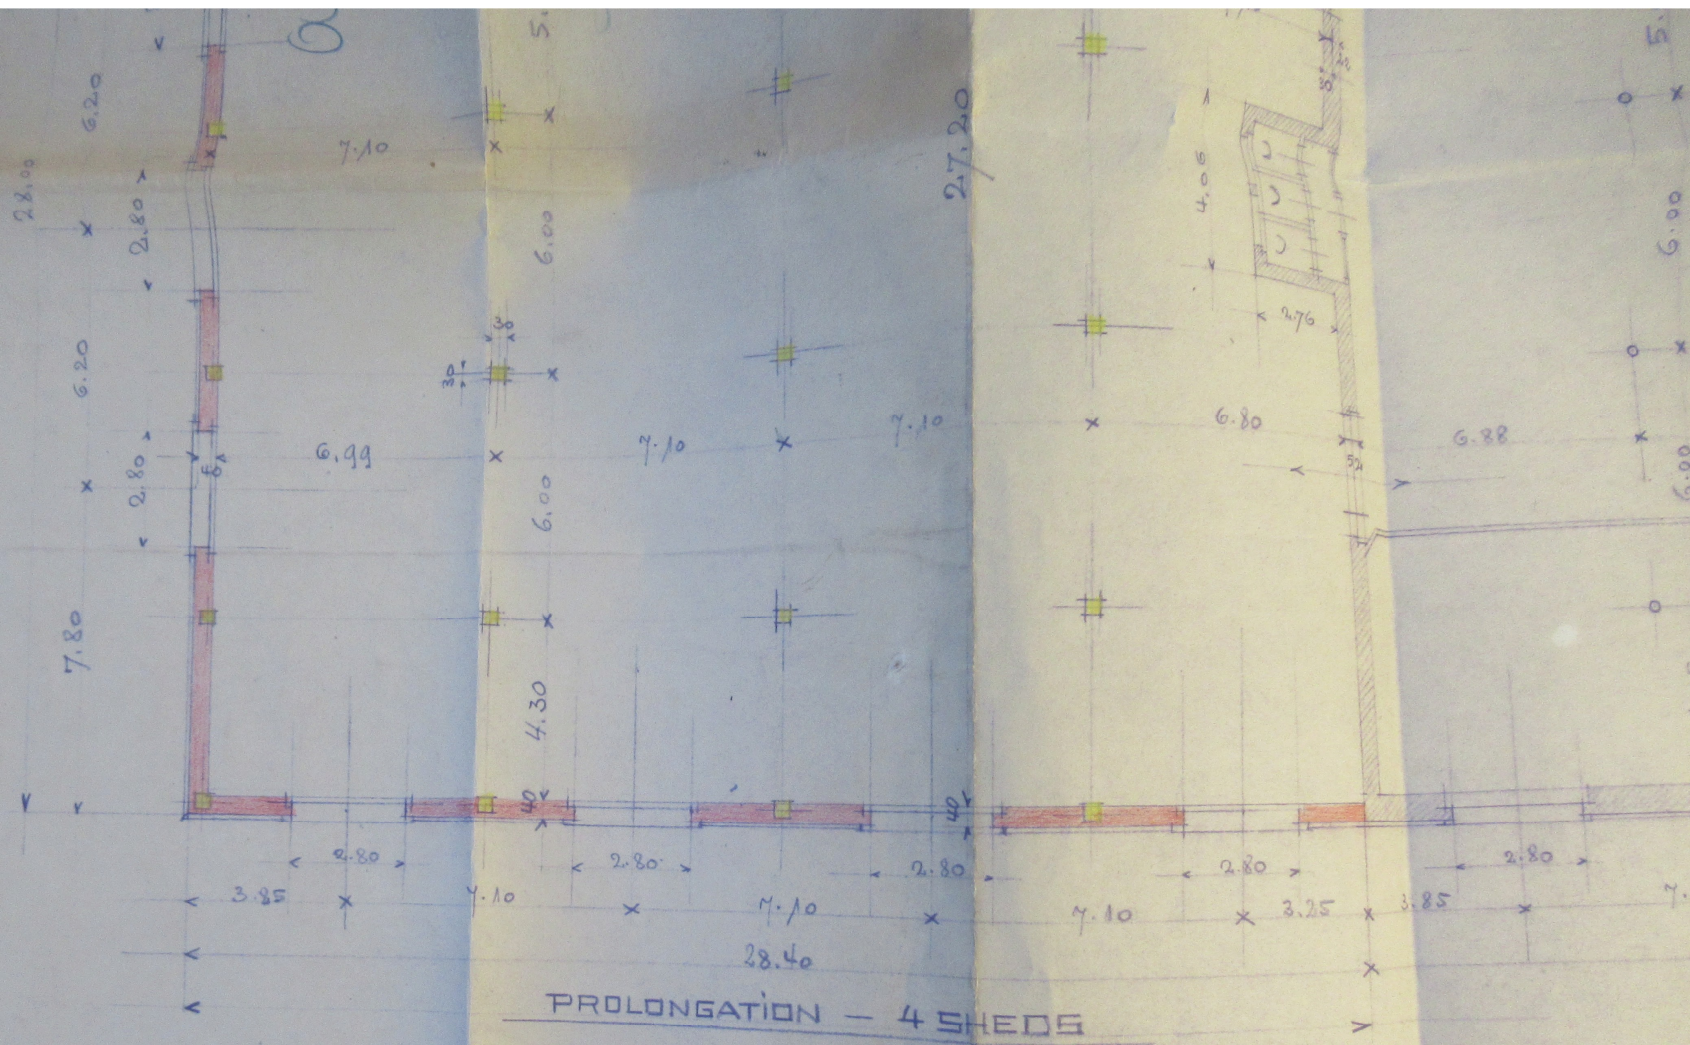


NOVEMBRE 1939.

PROLONGATION - 4 SHEDS



Vo pour être approuvé
 à l'unanimité le 14
 du 14. Décembre 1939
 Le Maire,
 G. AUSTIN

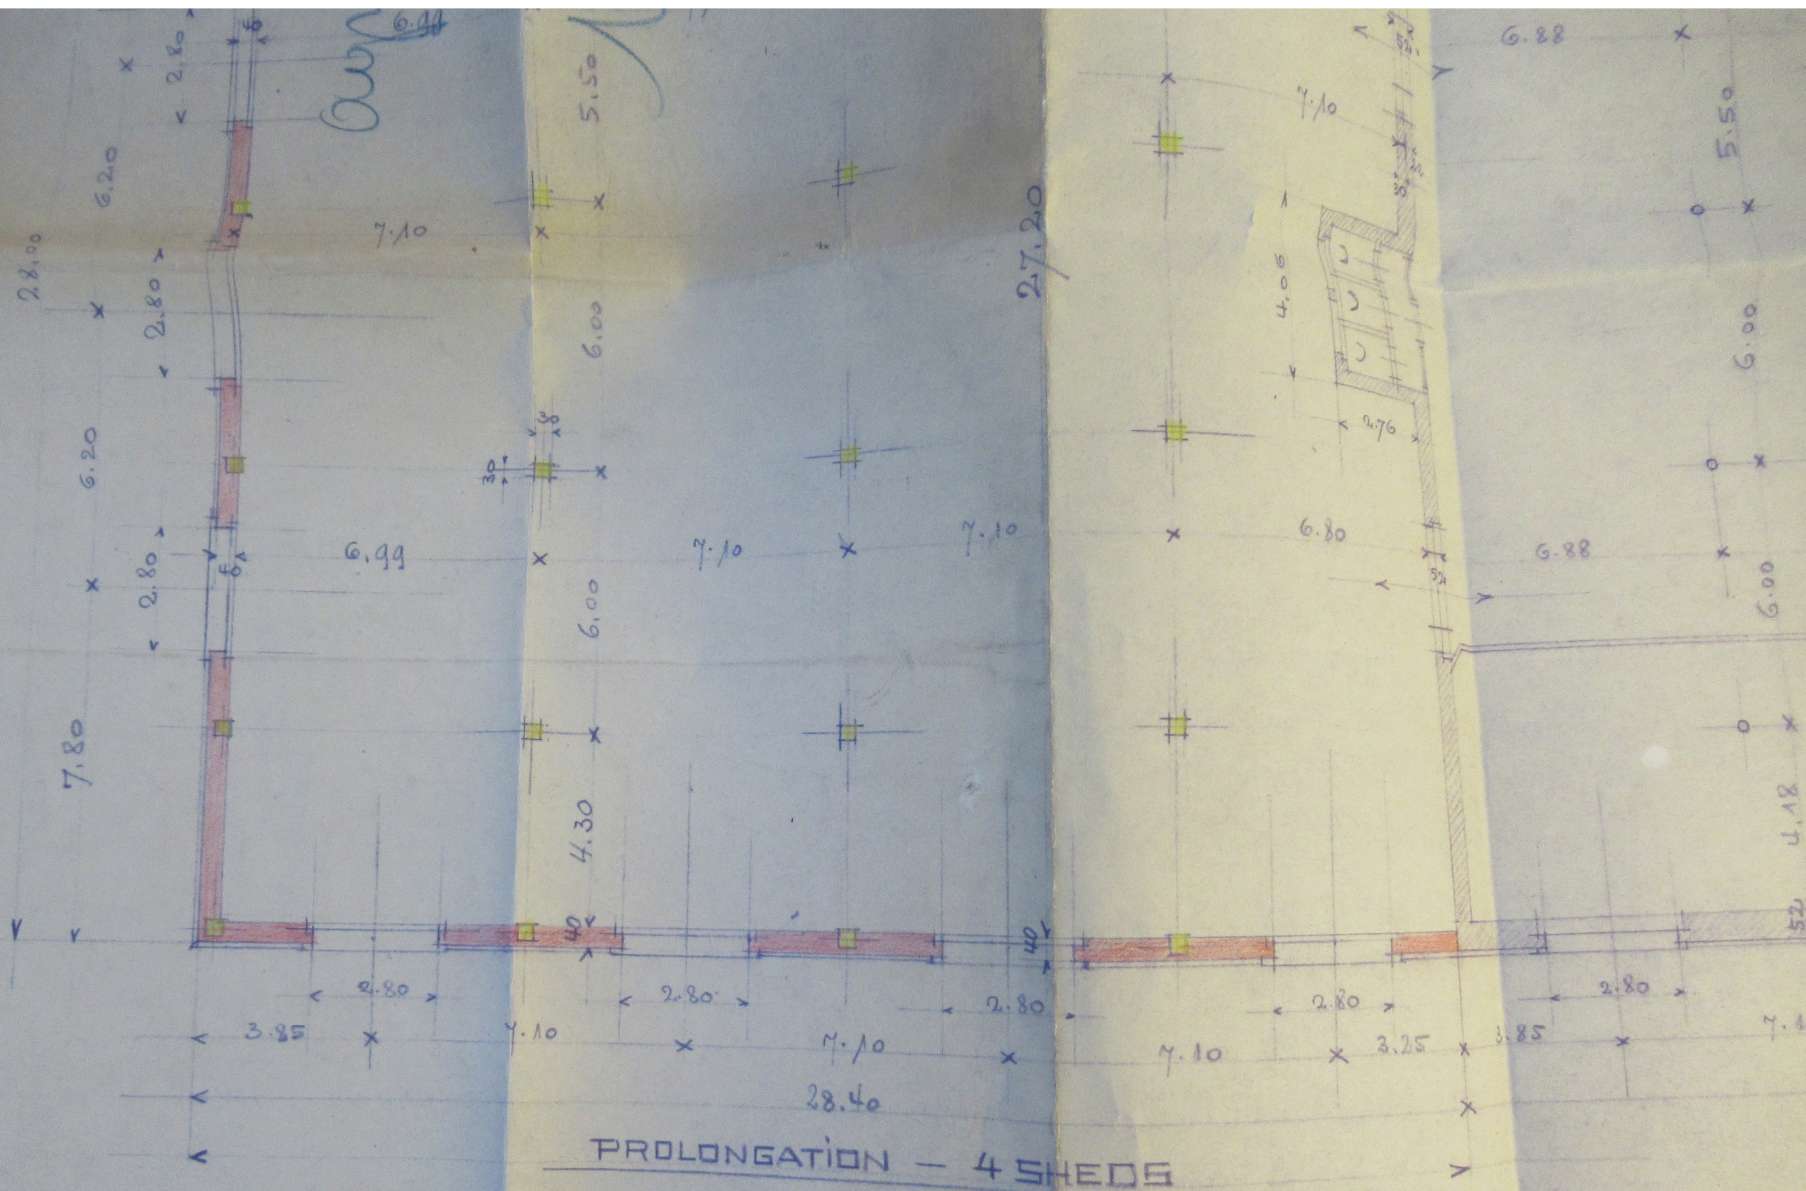

NOVEMBRE 1939.




Vo pour être annexé
 à l'autorisation N° 119
 du 11.12.1939.
 P. Le Maire,
S. Giffert

M.M. DOLLFUS - MIEG & C^{IE}


TEINTURERIE
AGRANDISSEMENT

ETABLISSEMENT DE BELFORT

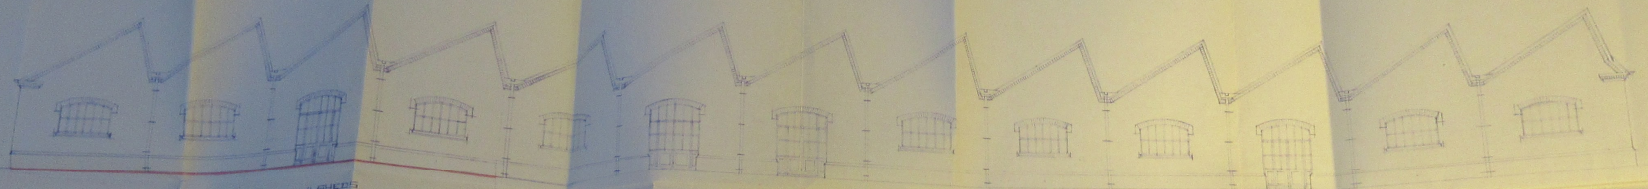


PROLONGEMENT - 4 BIEDS

FAÇADE PRINCIPALE

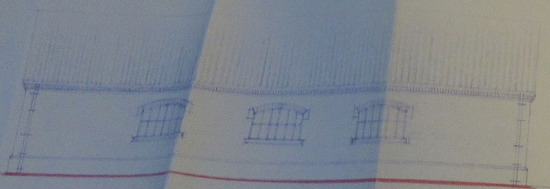

FAÇADE DU PIGNON

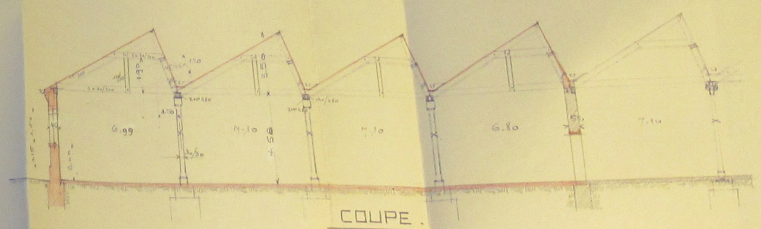

COUPE

NOVEMBRE - 1938

ECHELLE - 1:100


N° 29408

DOLLFUS-MIEG & C^{IE}, 20, rue de
L'Assommoir, Belfort

4. 19. 38


M.M. DOLLFUS - MIEG & CIE

TEIN
AGRAM

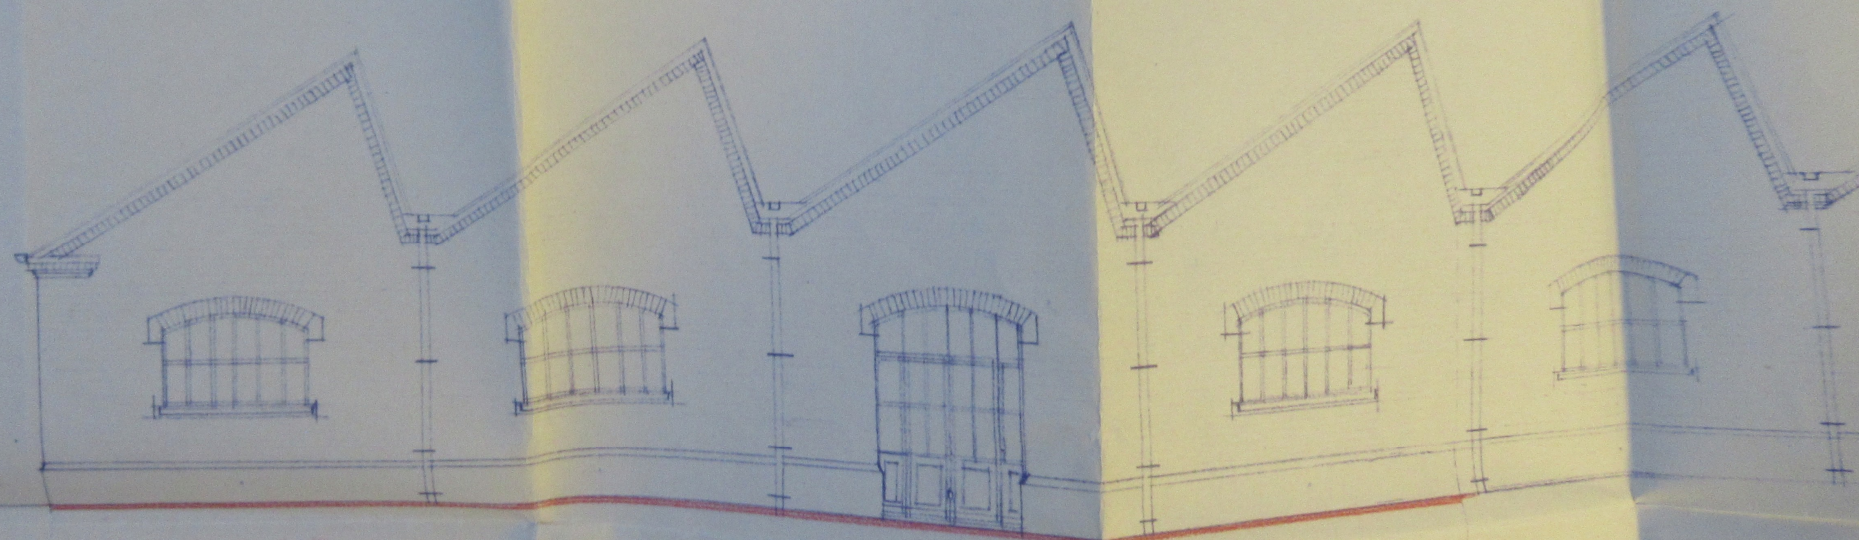

PROLONGEMENT - 4 BIEDS

M.M. DOLLFUS - MIEG & CIE

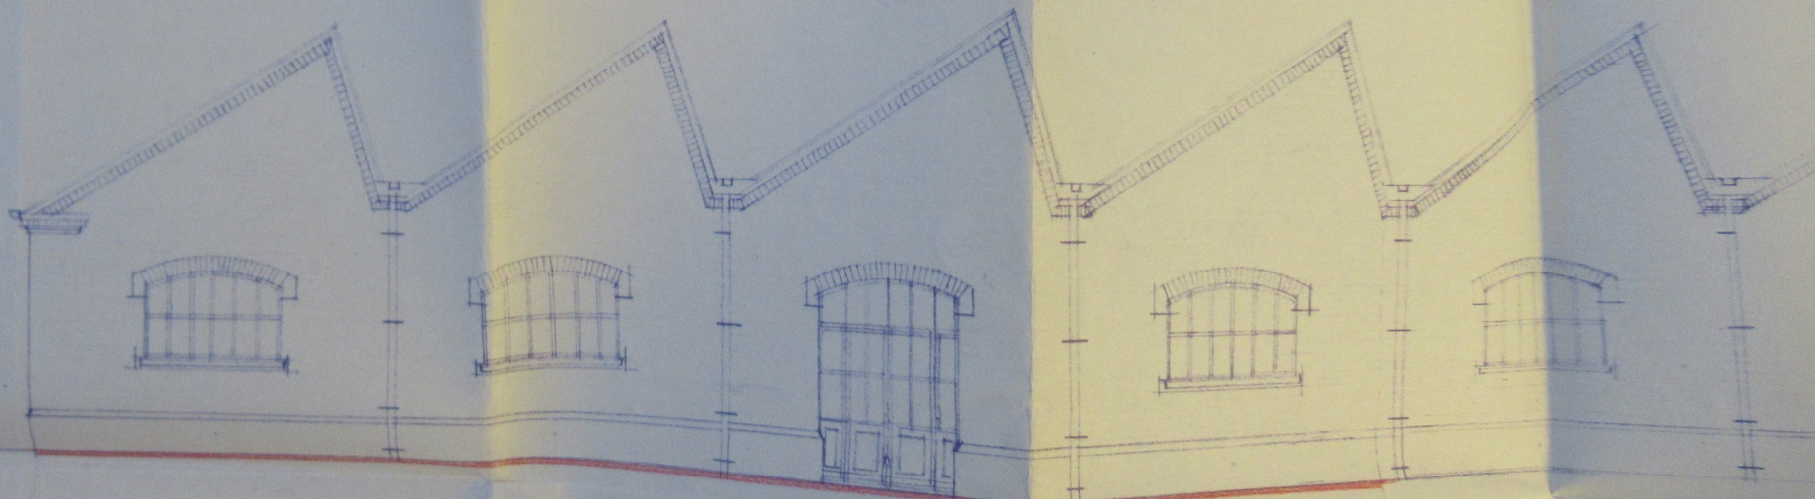


PROLONGEMENT - 4 SHEDS

TEIN
AGRAN

TEINTURERIE


AGRANDISSEMENT

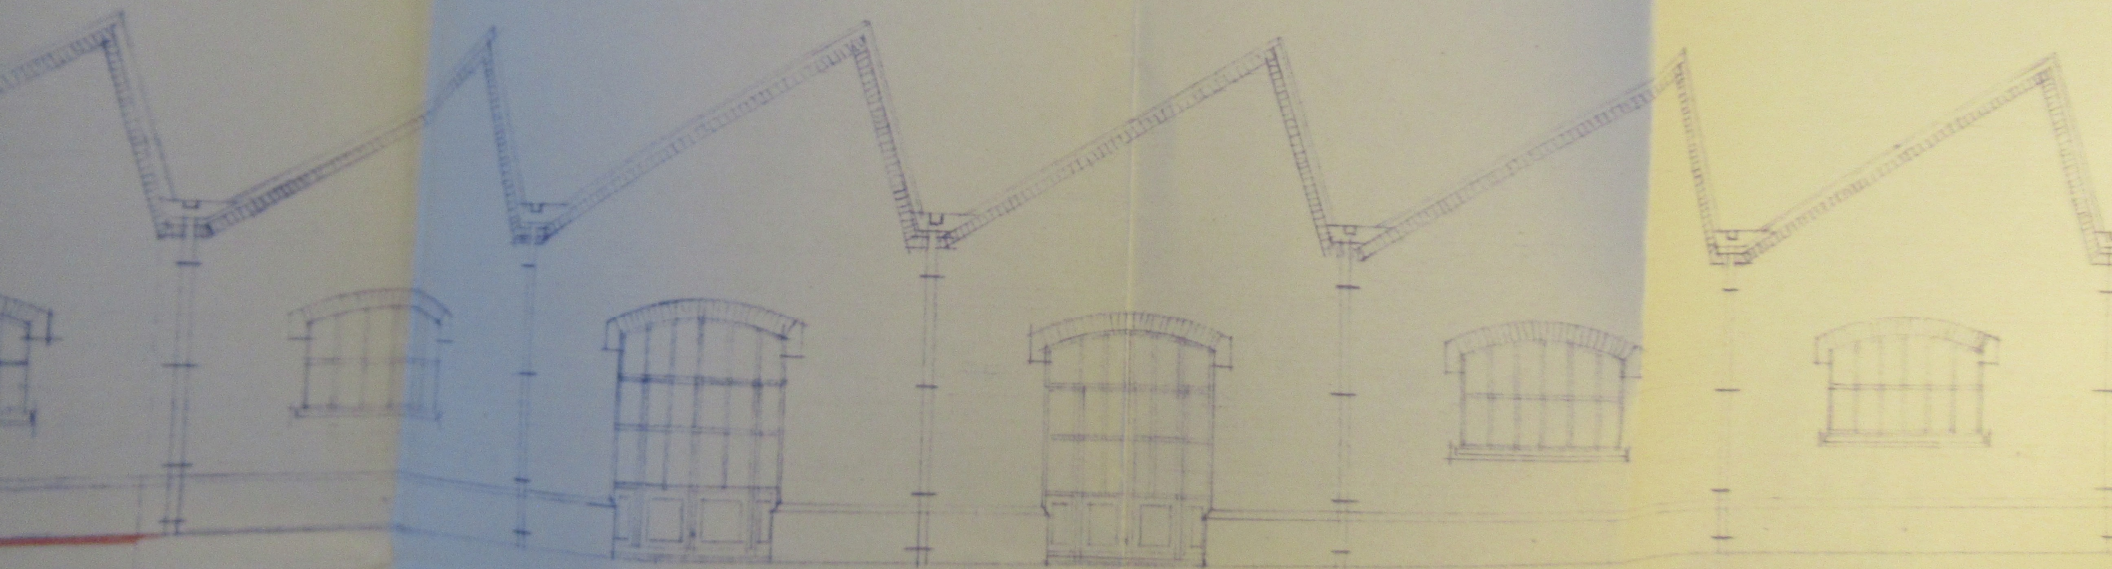

FAÇADE PRINCIPALE

ETA

TEINTURERIE
AGRANDISSEMENT

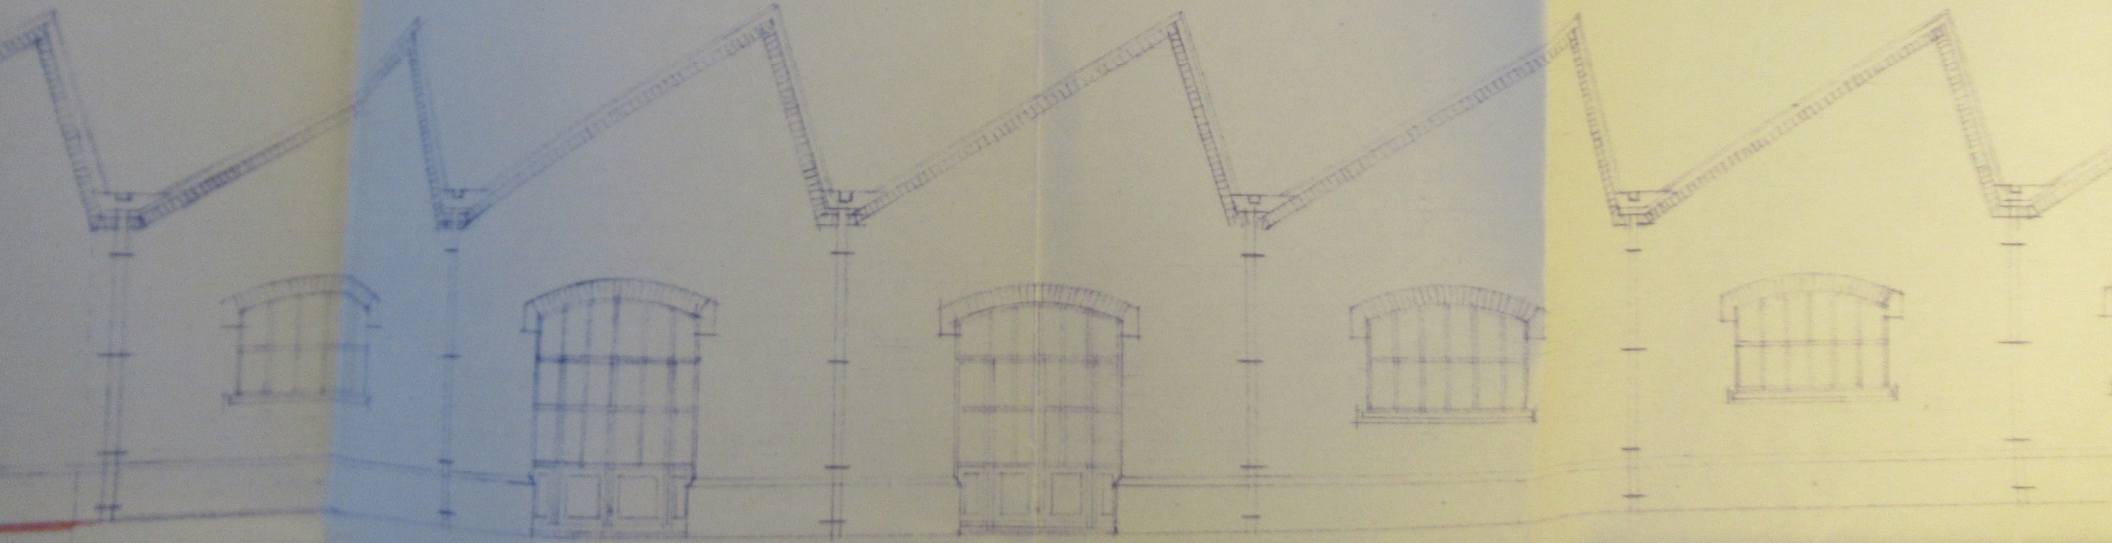


FAÇADE PRINCIPALE

ETABLISSEMENT


DE

RIE'

T—

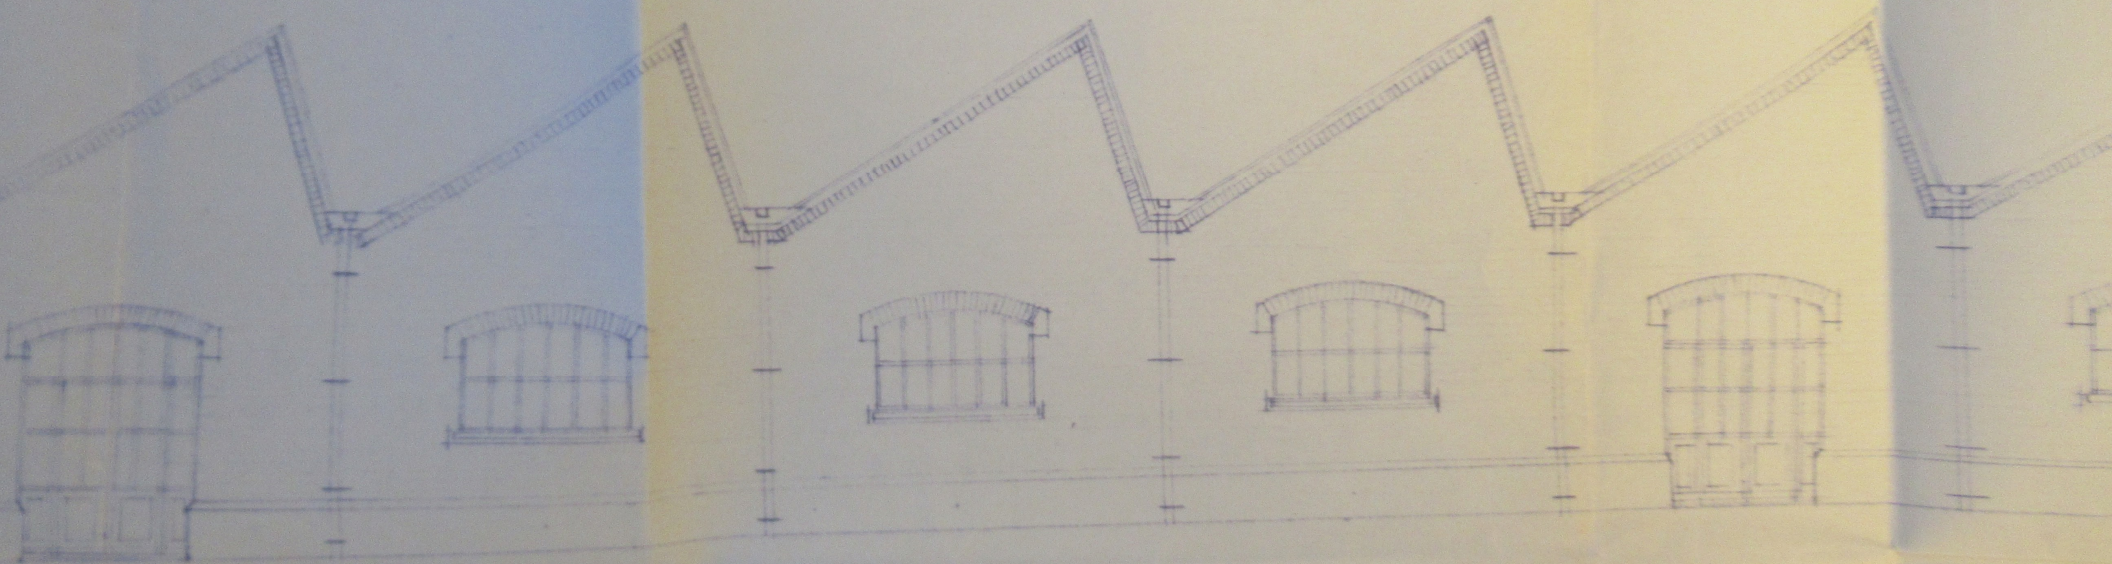


PRINCIPALE

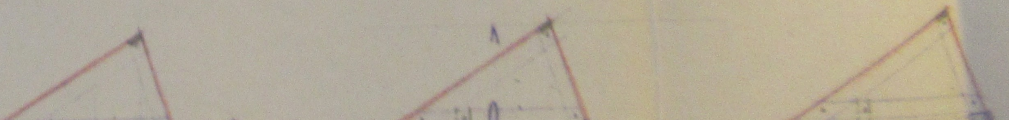

ABLISSEMENT

DE


BELFORT

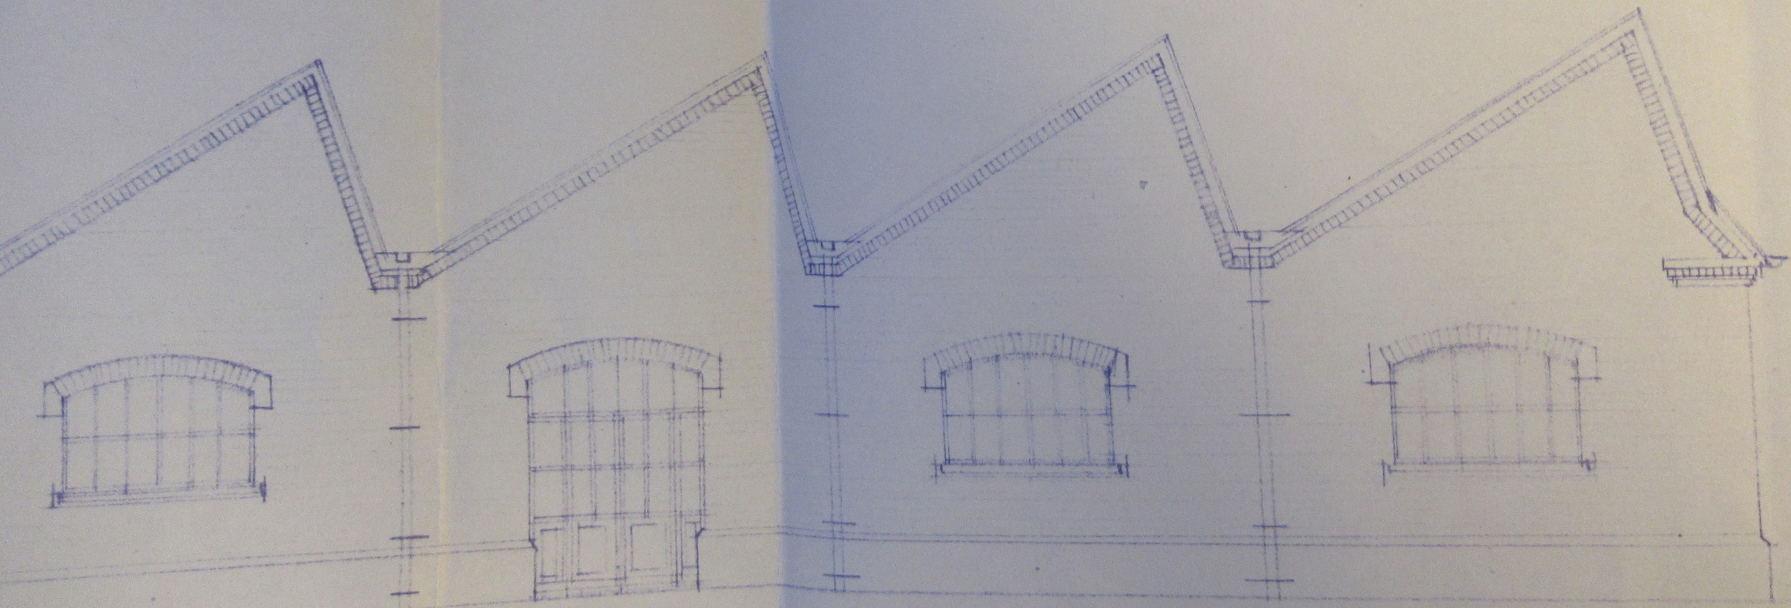

ABLISSEMENT


DE

BELFORT

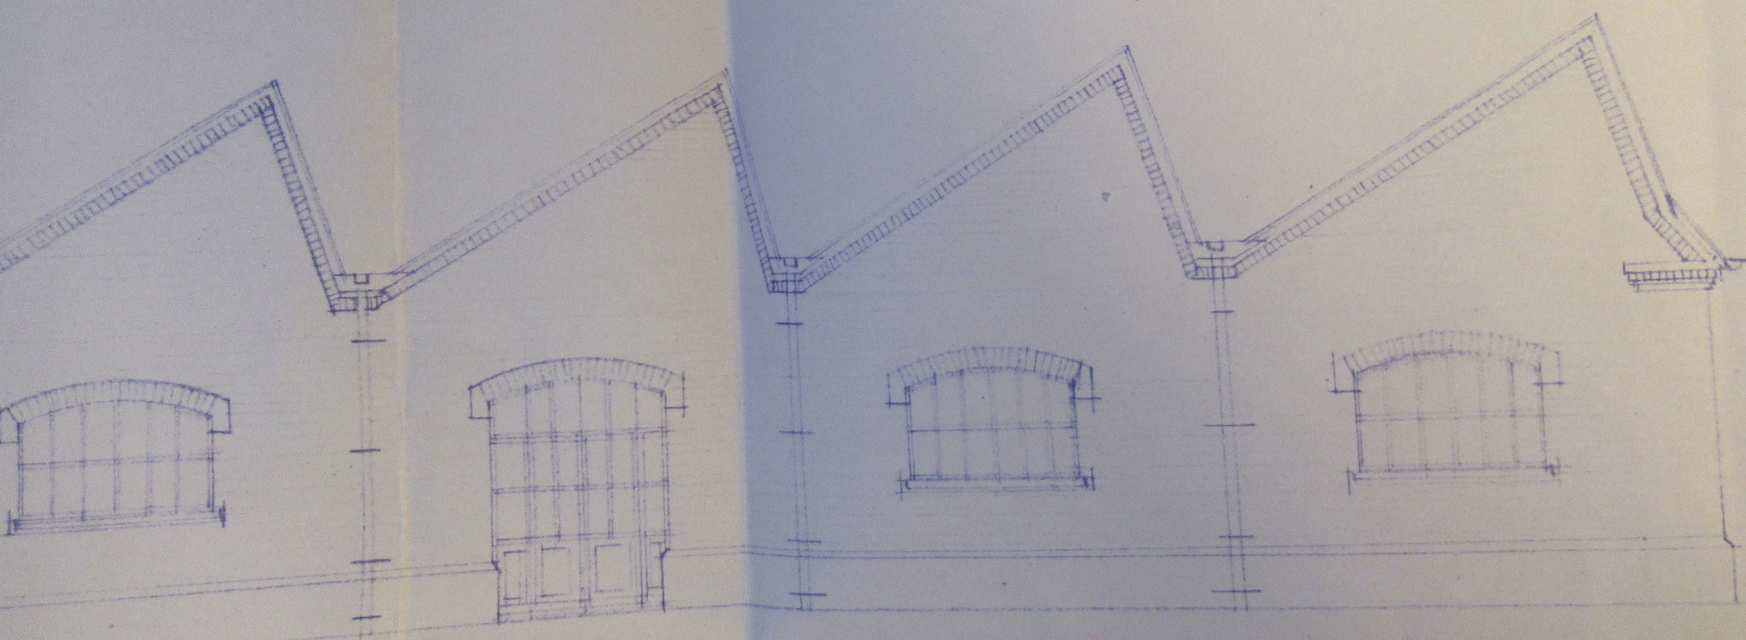

ETABLISSEMENT


DE

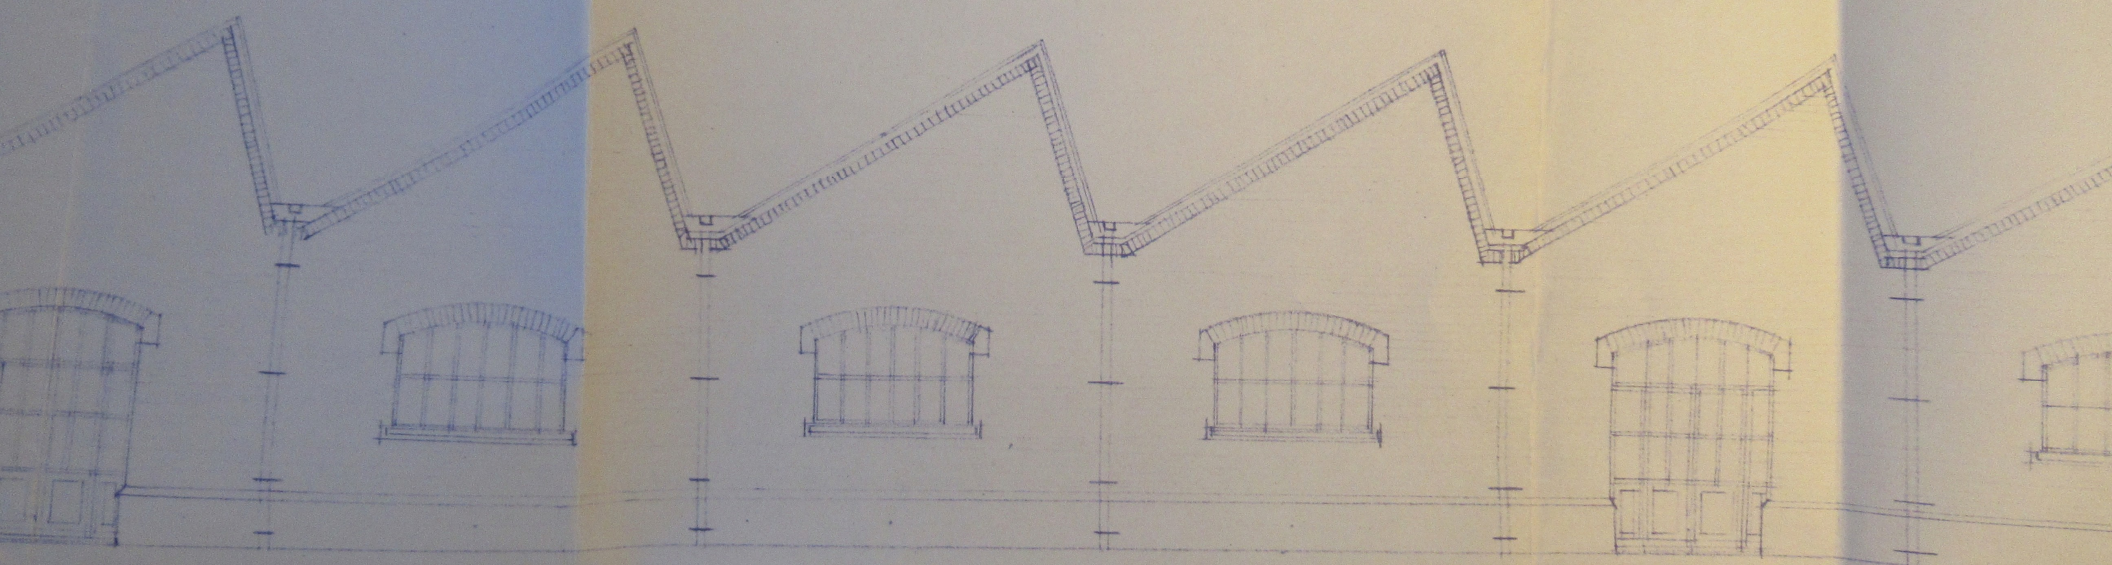

ICIPALE


TEINTURERIE
AGRANDISSEMENT

ETA

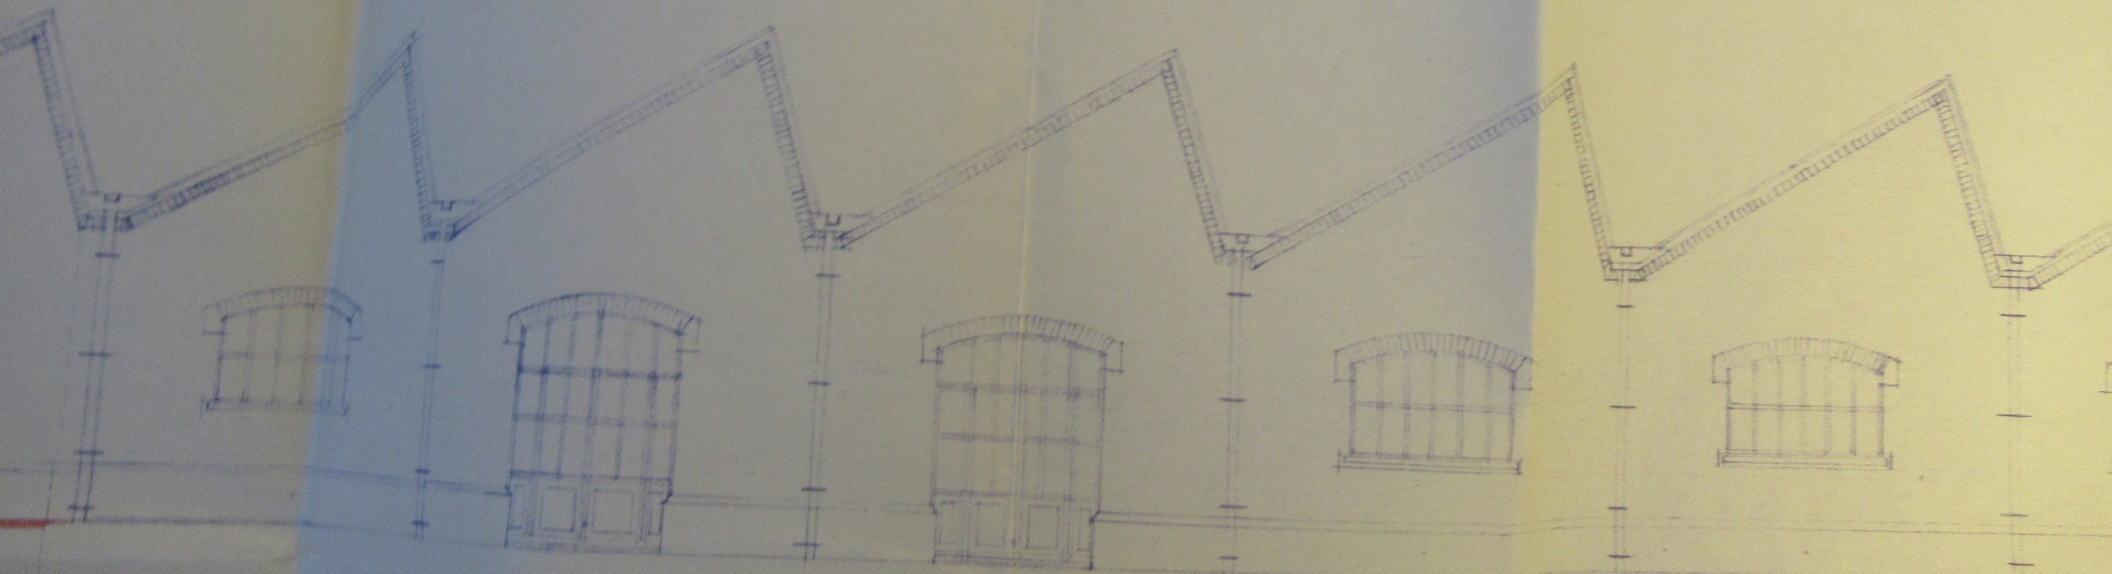

FAÇADE PRINCIPALE

US - MIEG & CIE

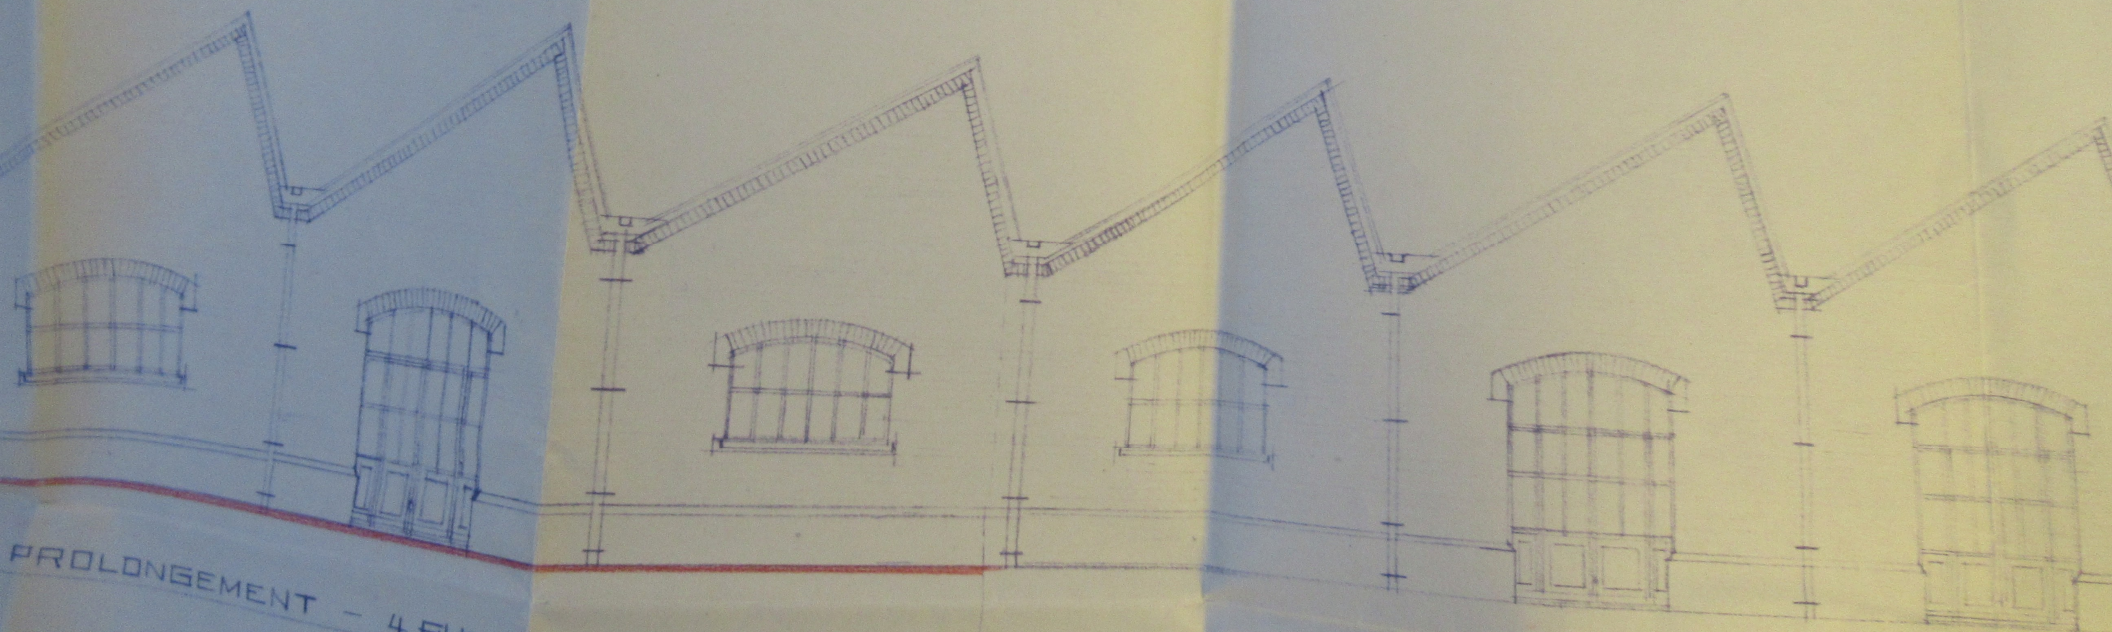


PROLONGEMENT - 4 SHEDS

TEINTURERIE
AGRANDISSEMENT


FAÇADE PRINCIPALE

M. M. DOLLFUS - MIEG & CIE

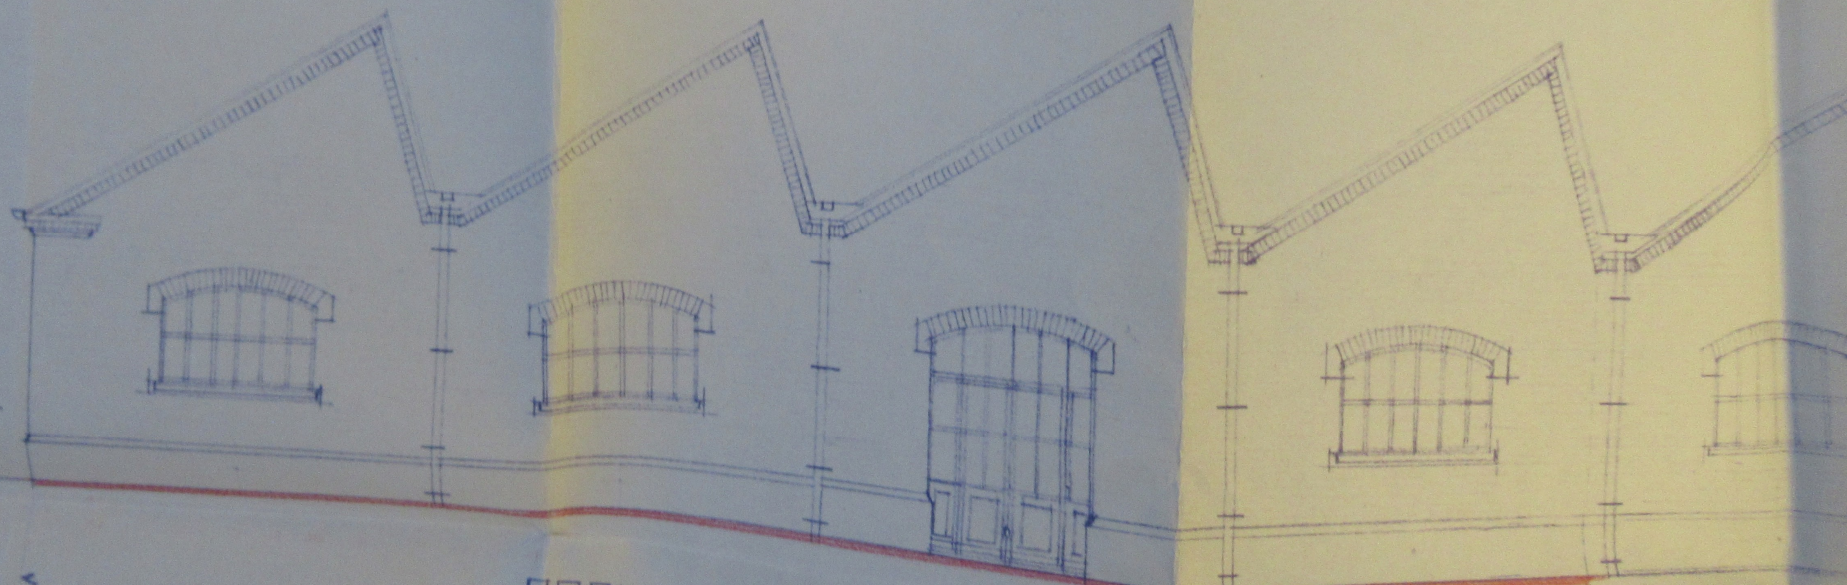

PROLONGEMENT - 4 SHEDS


PROLONGEMENT - 4 SHEDS

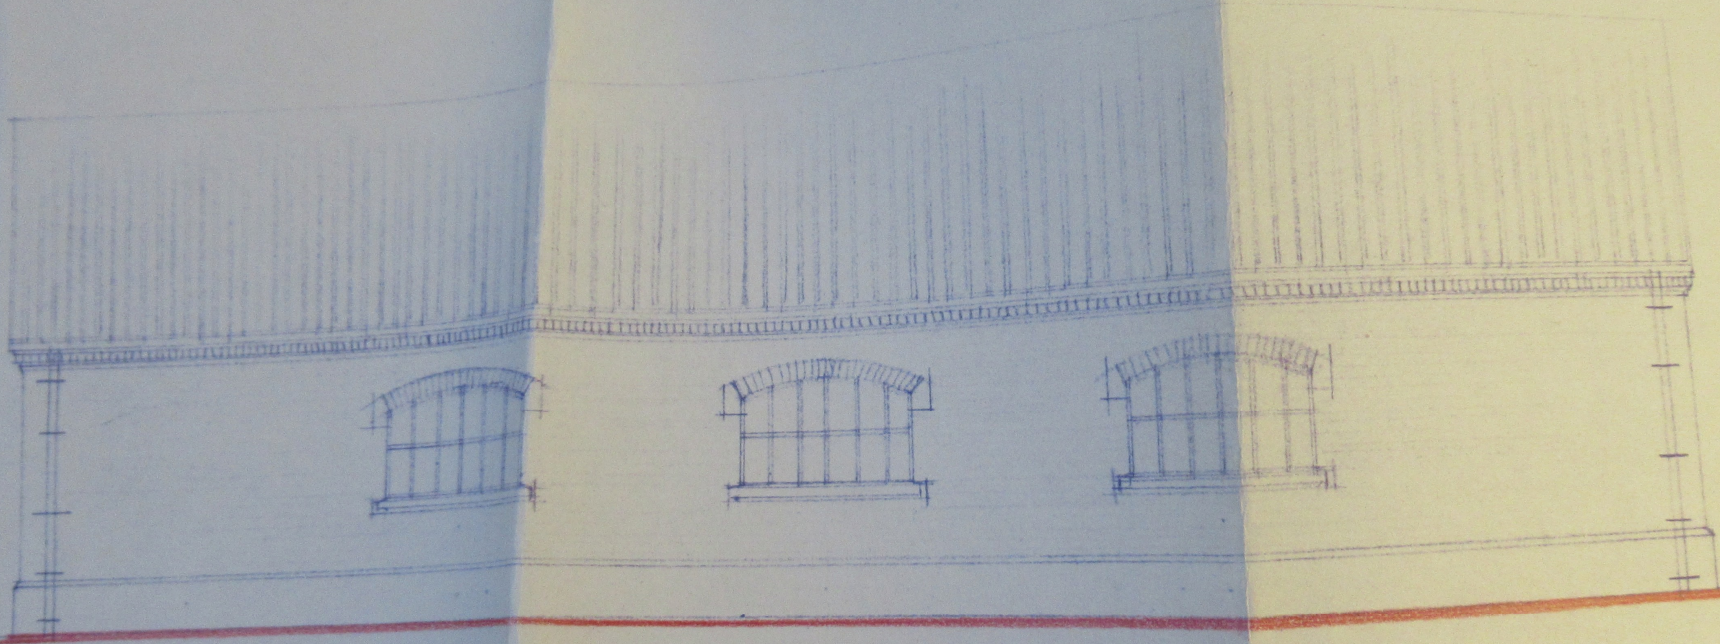

FAÇADE DU PIGNON


NOVEMBRE - 1939

PROLONGEMENT - 4 SHEDS

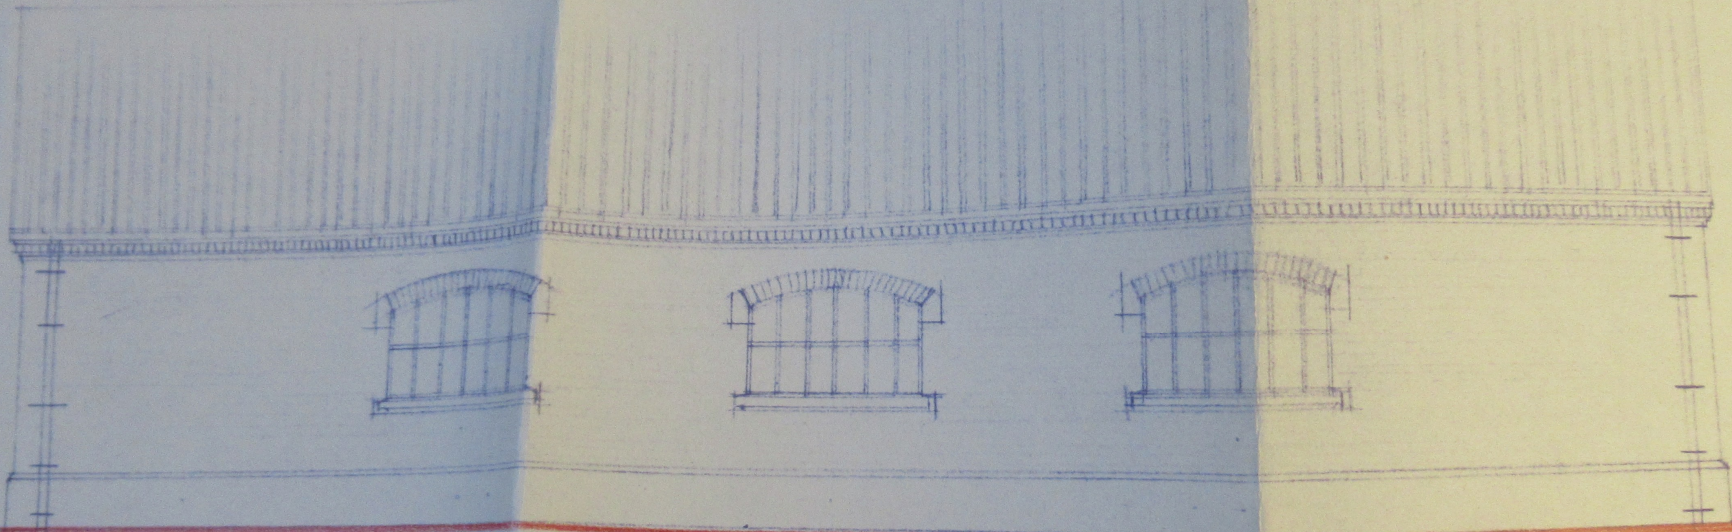

FAÇADE DU PIGNON

NOVEMBRE - 1939

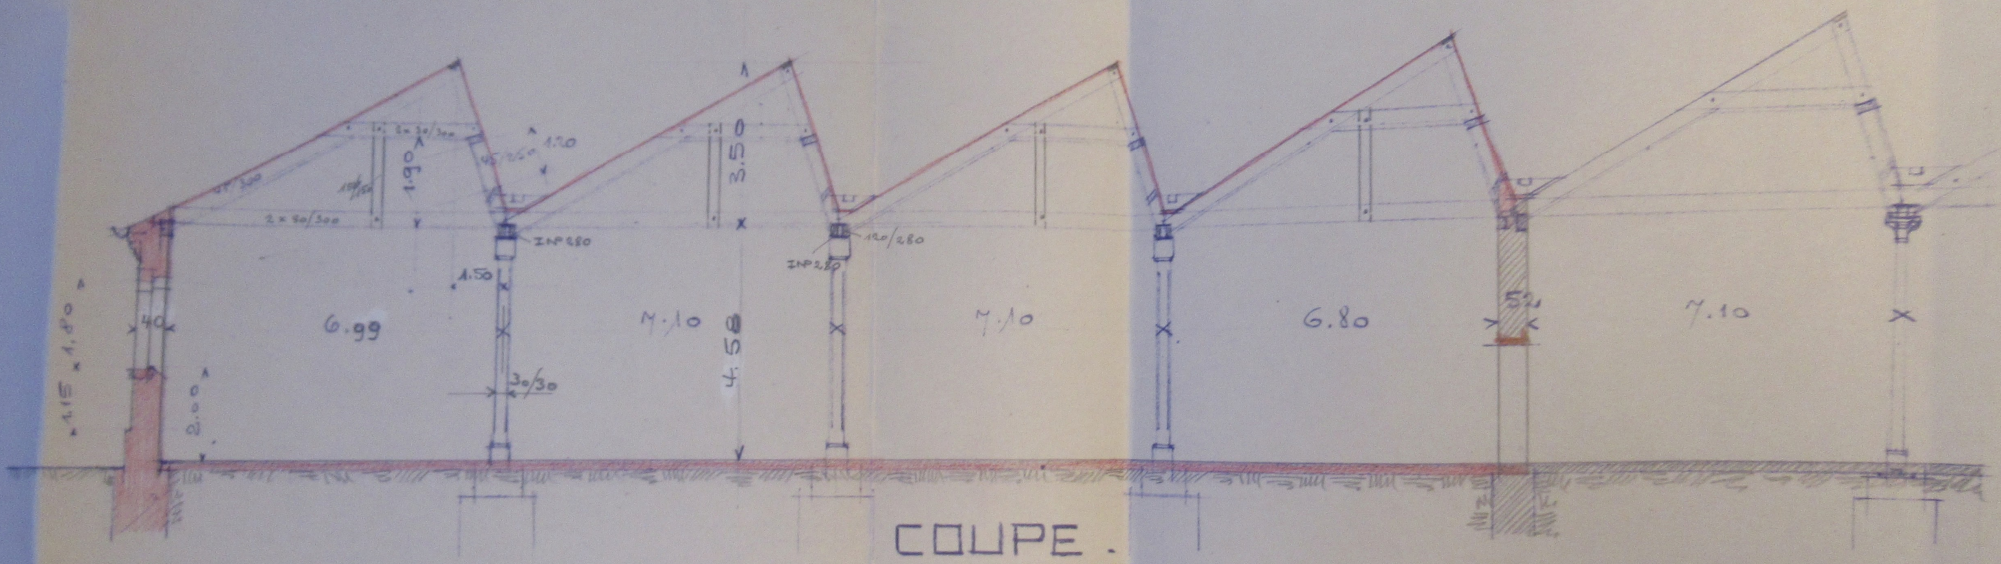

COUPE


ECHELLE = 1:100.

N° 29408.

DOLLFUS-MIEG & Co, Soc. an.
L'Administrateur Directeur général:

[Signature]

4.12.39 A

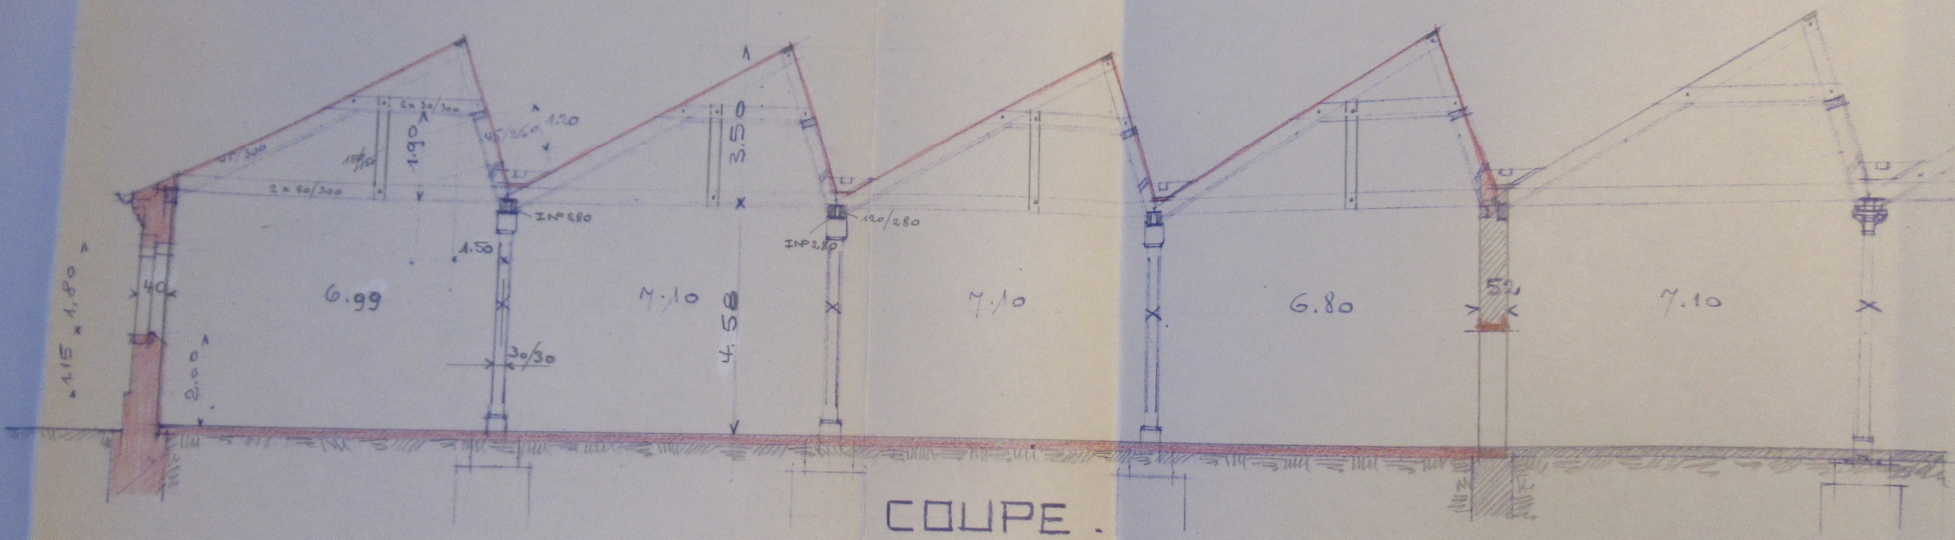

COUPE .


ECHELLE = 1 : 100.

N° 29408.

DOLLFUS-MIEG & Co, Soc. an.
L'Administrateur Directeur général:

[Signature]

4.12.39 A

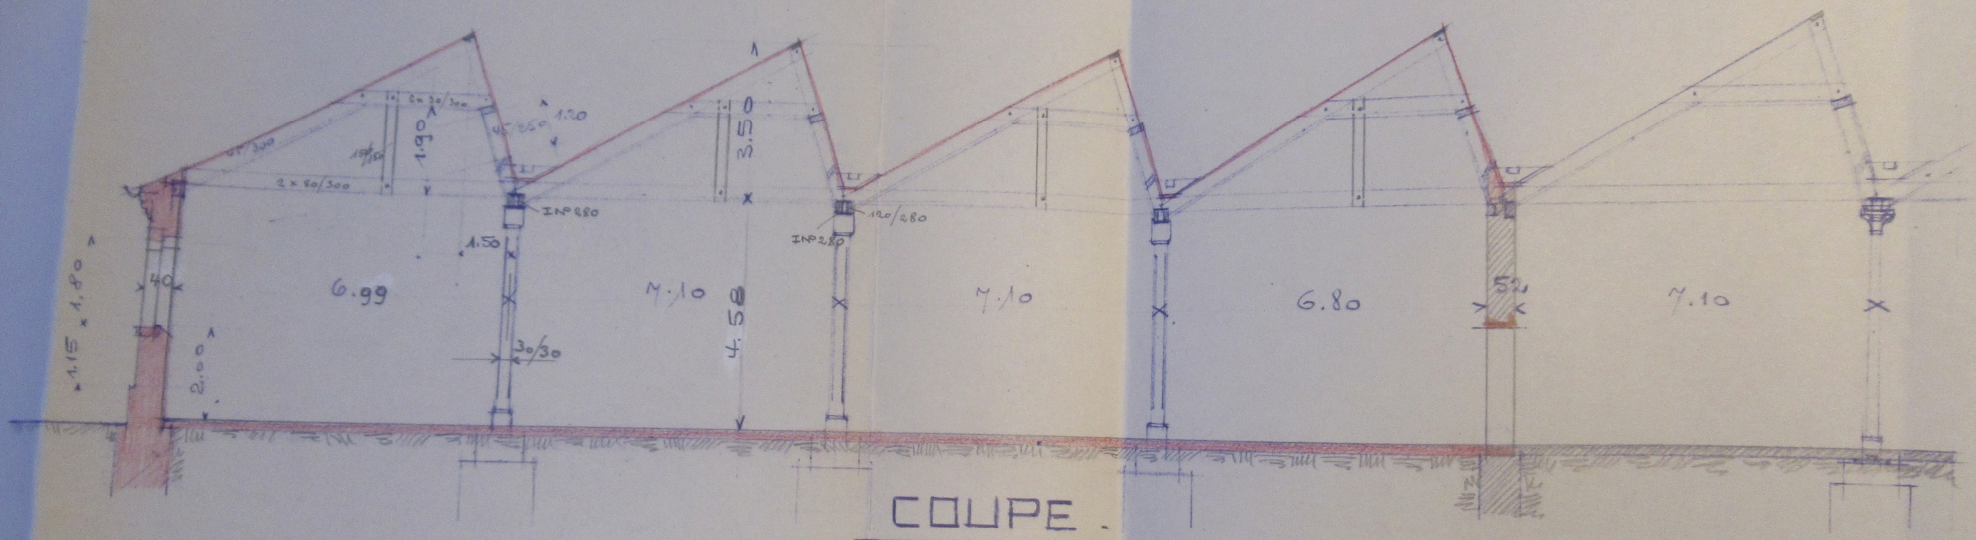

COUPE

ECHELLE = 1:100.

N° 29408.

DOLLFUS-MIEG & Co, Soc. an.
L'Administrateur Directeur général:

4.12.39 A

PC 1932 - 046


CHÂTEAU D'EAU (Avenue du)

- PC n° 46
- 8 juin 1932
- Etablissements DALLFUS - MIEG & Cie (DMC)
- Construction dépôt de papiers (site rue THIERRY - MIEG) : Plans

1066/15



RUE E THIERRY - MIES

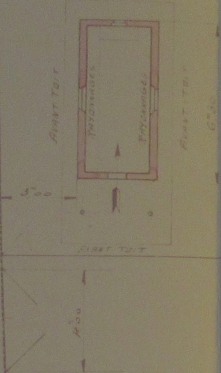

C^{IE} ANONYME DU GAZ DE MULHOUSE
USINE DE BELFORT

Handwritten notes:
 1000
 1000
 1000
 1000
 1000



no 6/4 1932



no 46

Handwritten:
 A/B
 1000

DOLLFUS-MIEG & C^{IE}
 Société anonyme

DOLLFUS-MIEG & C^{IE} - S.A.
 ÉTABLISSEMENT DE BELFORT

PLAN DE SITUATION
 DÉPÔT DE PROJETS
 SUR RUE THIERRY-MIES

DATE 20/11
 DATE 20/11

ÉCHELLE: 1/1000

N° 26

DOLLFUS-MIEG & C^{ie}
Société anonyme

R.

DOLLFUS_MIEG & C^{ie} S.A.
ÉTABLISSEMENT DE BELFORT

PLAN DE SITUATION

DESSINÉ PAR

4

DÉPÔT DE PAVIERS

DATE 26.4.14

SUR RUE E. THIERRY-MIEG


ECHELLE : 1/100^e


N^o 26

RUE E

CIE ANONYME DU GAZ DE MULHOUSE

USINE DE BELFORT

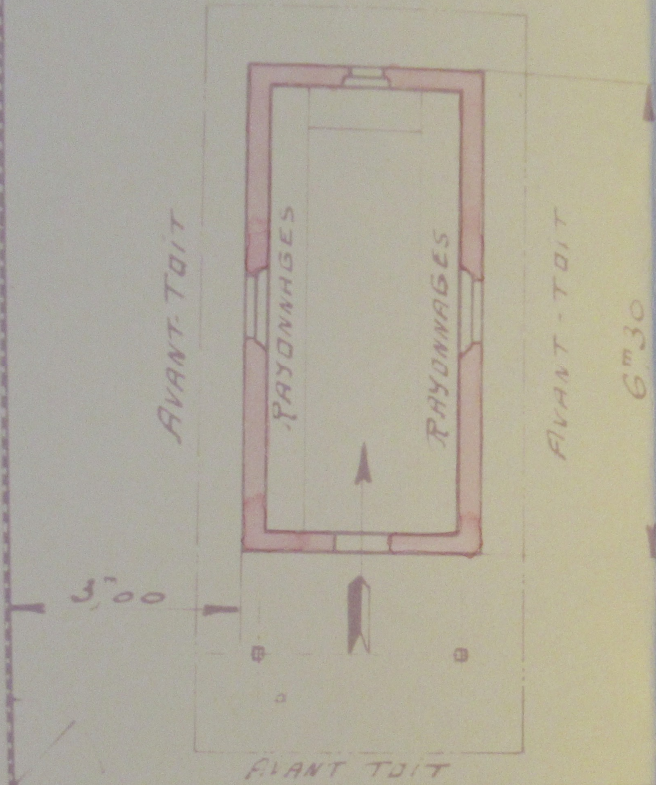

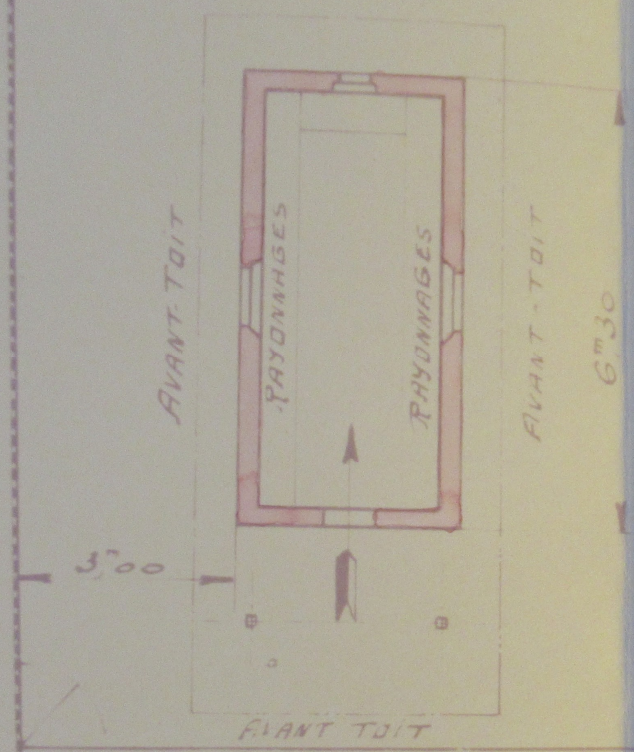

AVANT-TOIT

RAYONNAGES

RAYONNAGES


AVANT-TOIT

6^m30

3,00


4,00

AVANT TOIT

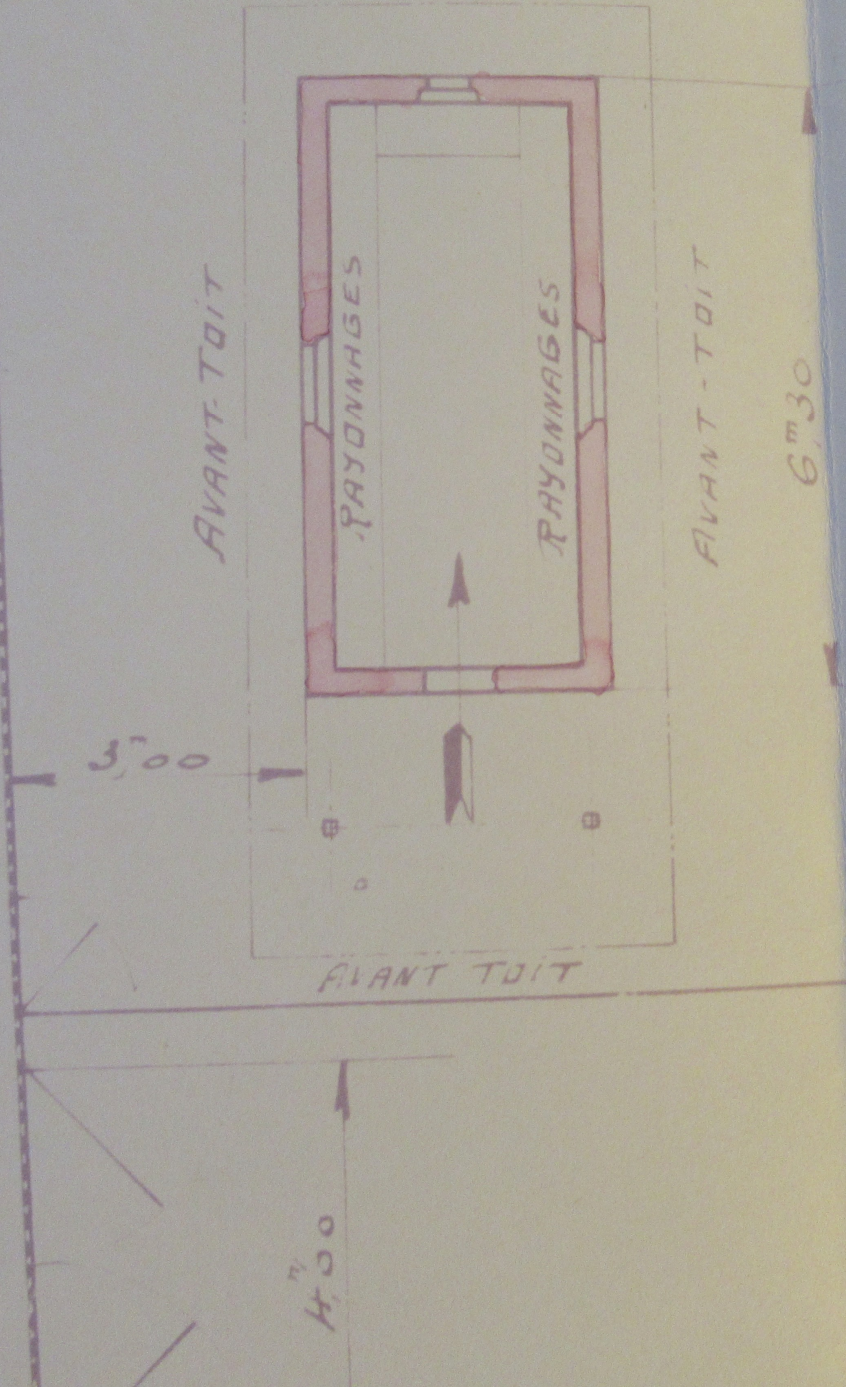


DOLLFUS_MIEG C^o S^o A. ÉTABLISSEMENT DE BELFORT
SORTIE SUR RUE THIERRY_MIEG

DÉPÔT DE PANIERS

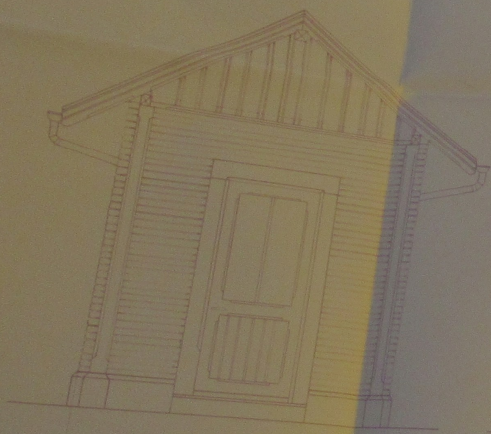


Largeur 3.00

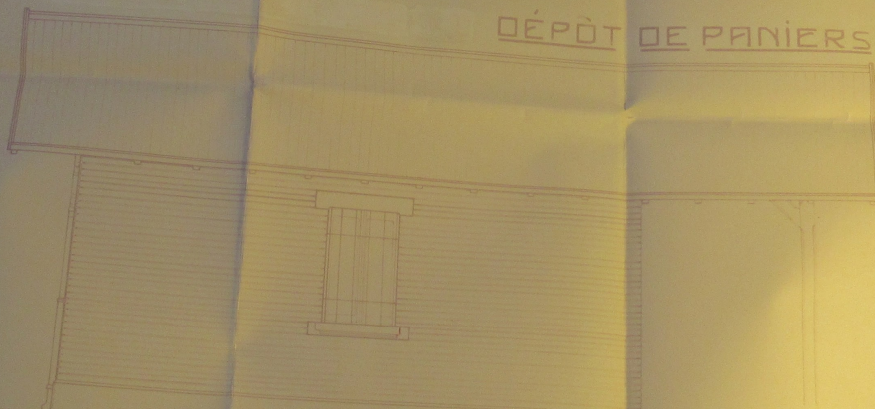

Longueur 6.30


facade au N. de la rue Thierry Mieg

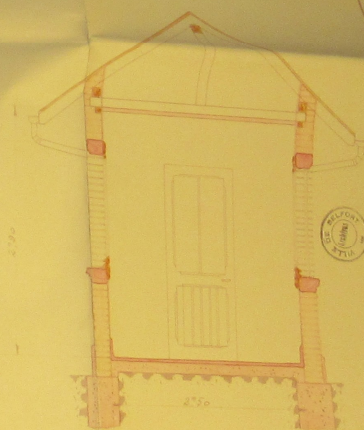


BELFORT L. E. H. 1900
M. P. 1900


N° 19

1066/14

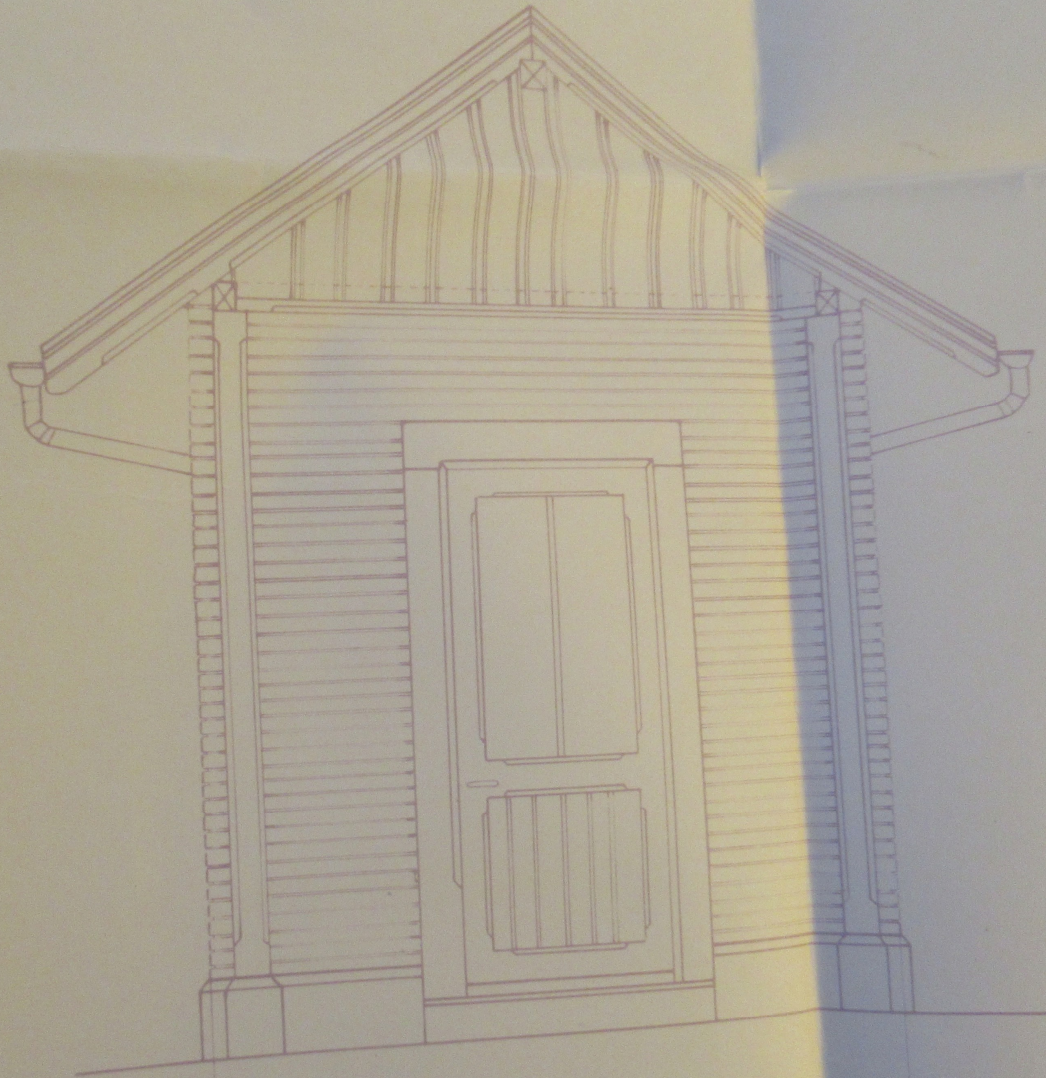

LARGEUR = 3^m00

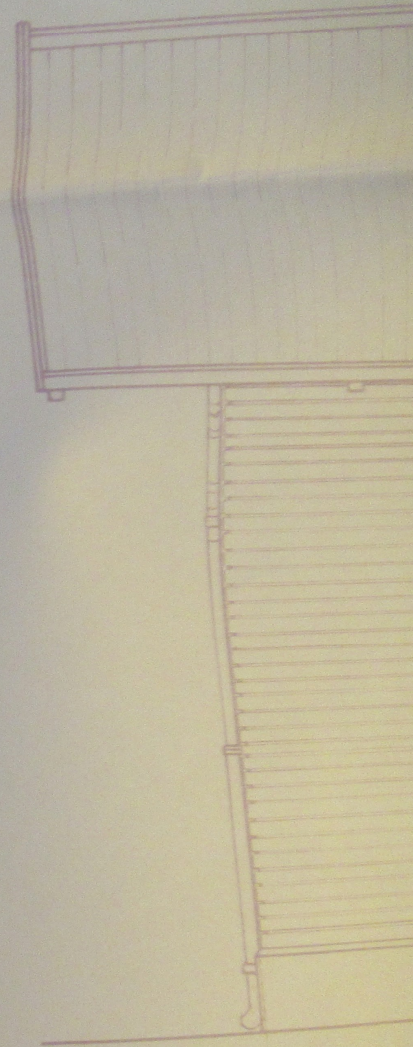

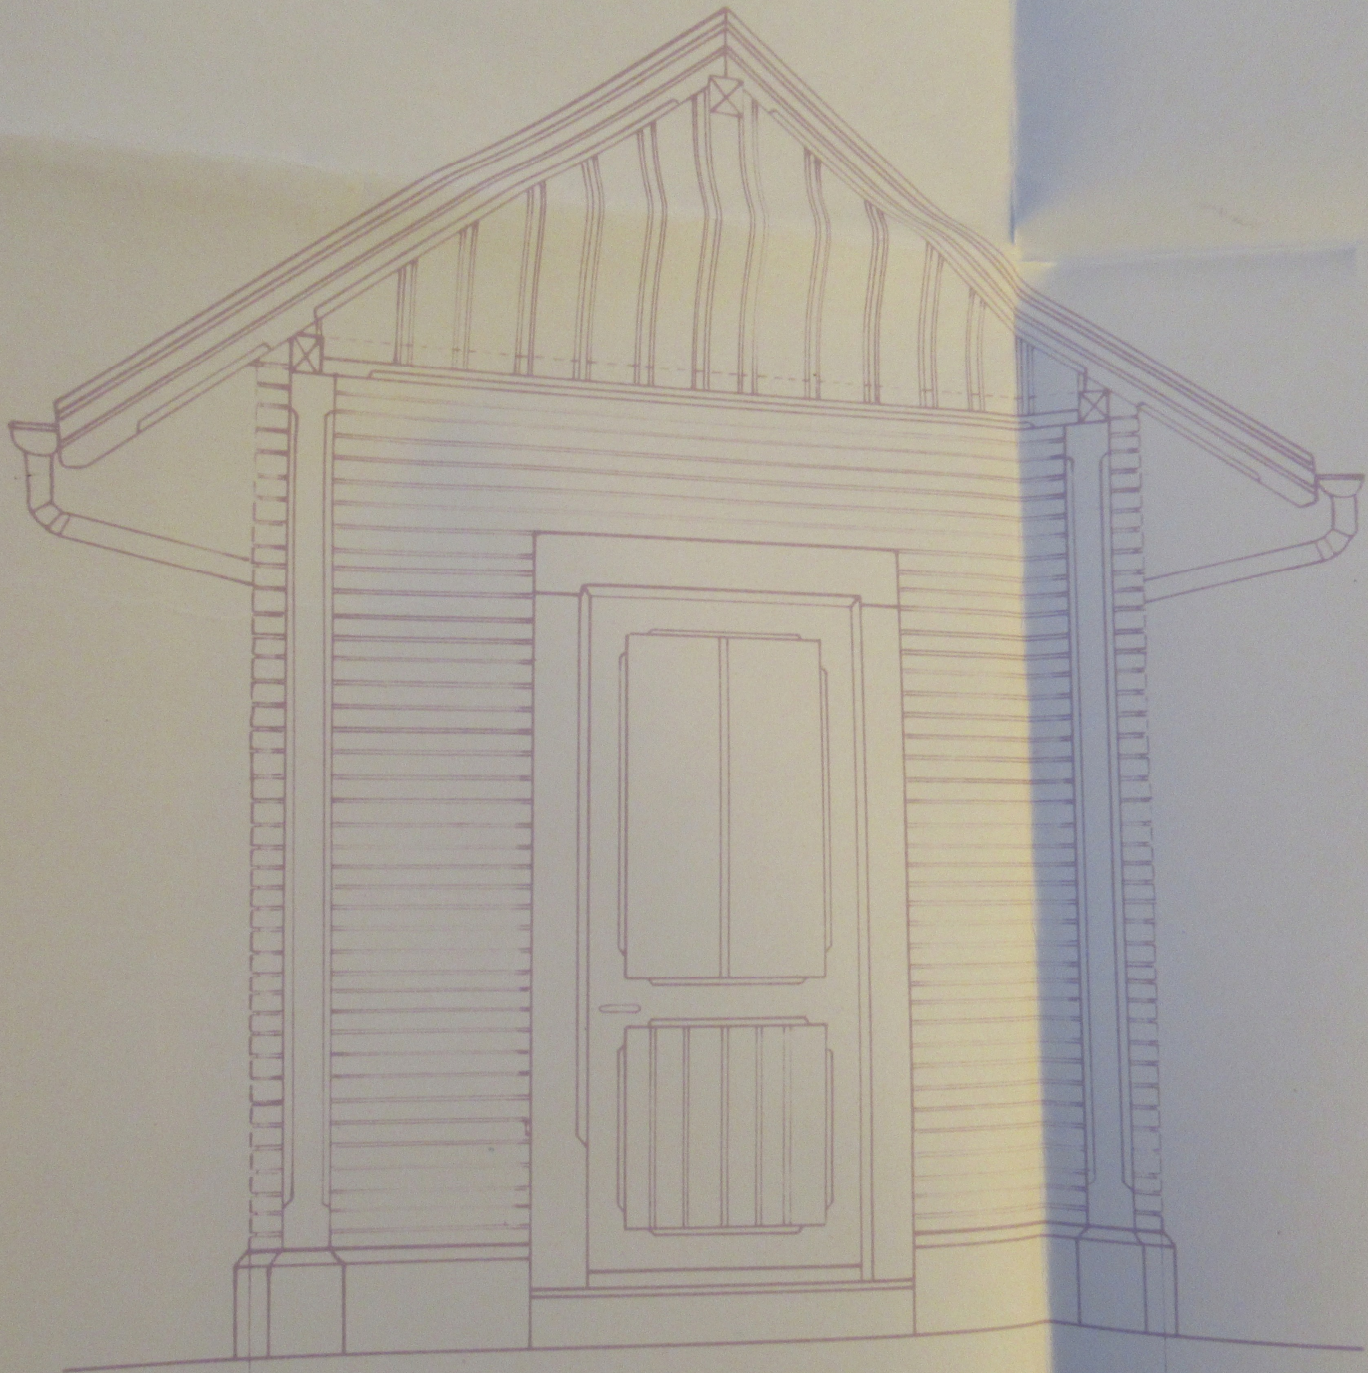


LARGEUR = 3^m,00

ALFUS_MIEG C^o S. A. ÉTABLISSEMENT DE BELFORT

SORTIE SUR RUE THIERRY_MIEG

DÉPÔT DE PANIERS

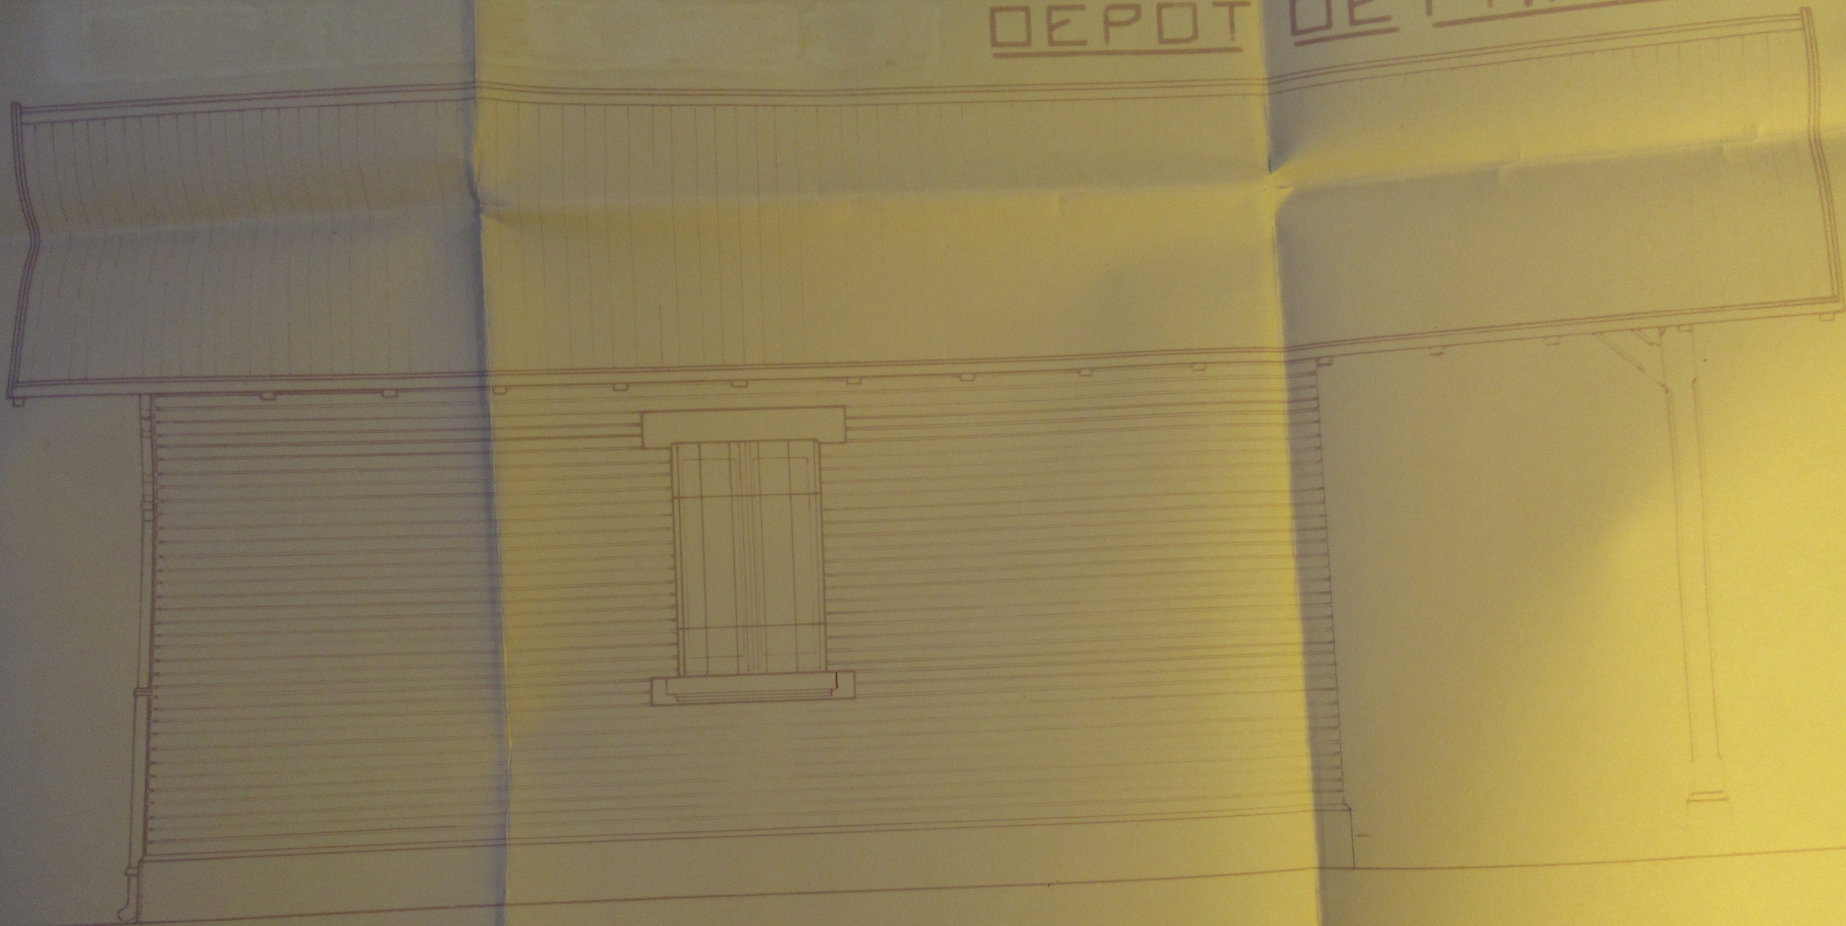

LONGUEUR = 6^m30

façade du côté de la rue Thierry Mieg

2795

LFUS_MIEG C^e S. A. ÉTABLISSEMENT DE BELFORT

SORTIE SUR RUE THIERRY_MIEG

DÉPÔT DE PANIERS



LONGUEUR = 6^m30

façade du côté de la rue Thierry Mieg

2790

LFUS_MIEG C° S. A. ÉTABLISSEMENT DE BELFORT

SORTIE SUR RUE THIERRY_MIEG

DÉPÔT DE PANIERS



LONGUEUR = 6^m30

façade du côté de la rue Thierry Mieg

2.790

2,790

2^m50


BELFORT LE, H. STAES 1930

DOLLFUS-MIEG & Co

Société anonyme

Handwritten signature

N° 19


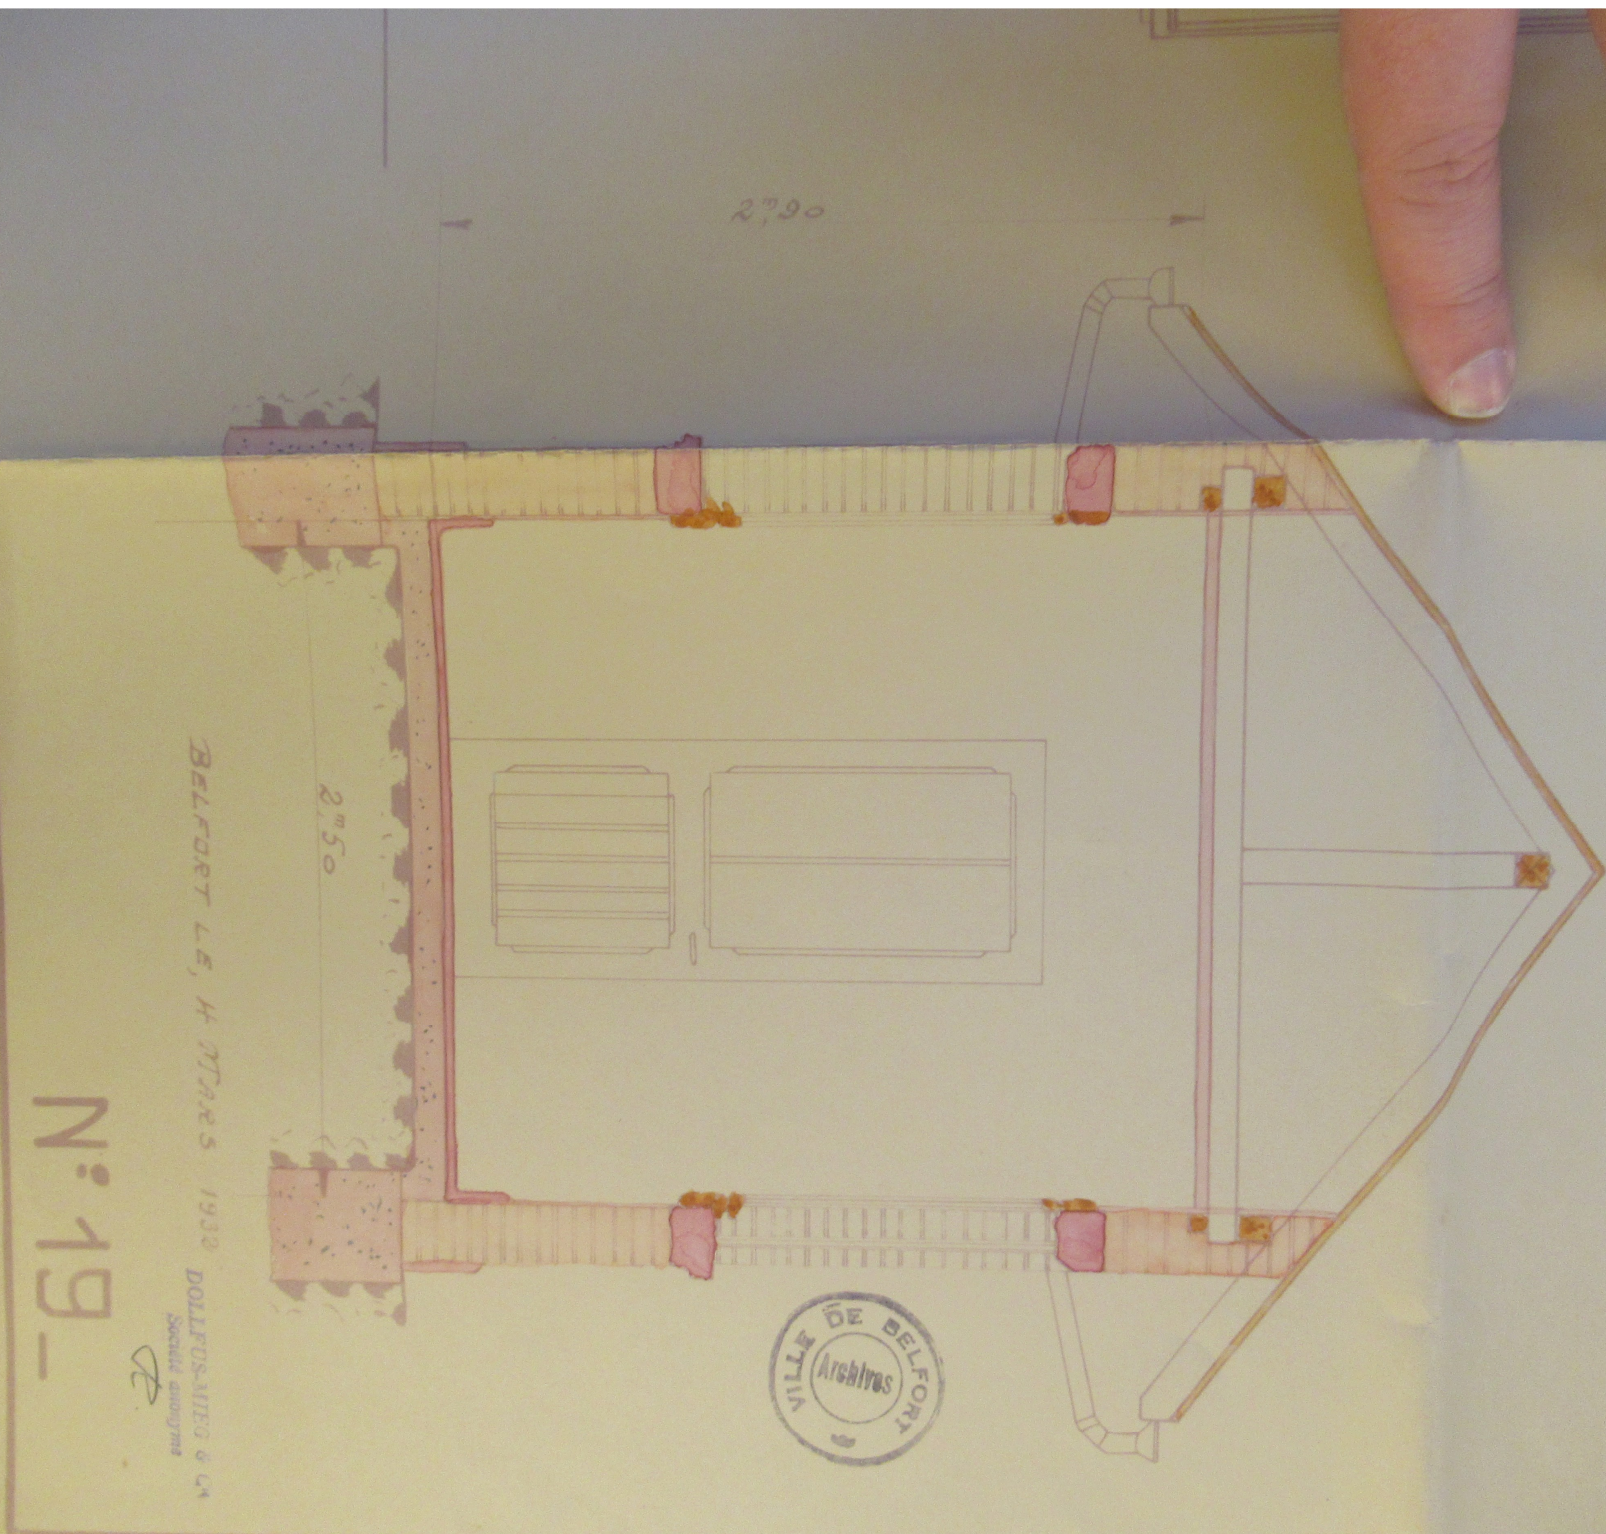


2,90

2,50

BELFORT LE, H. MARS 1930 DOLLFUS-MERG & Co
Société anonyme

N° 19_

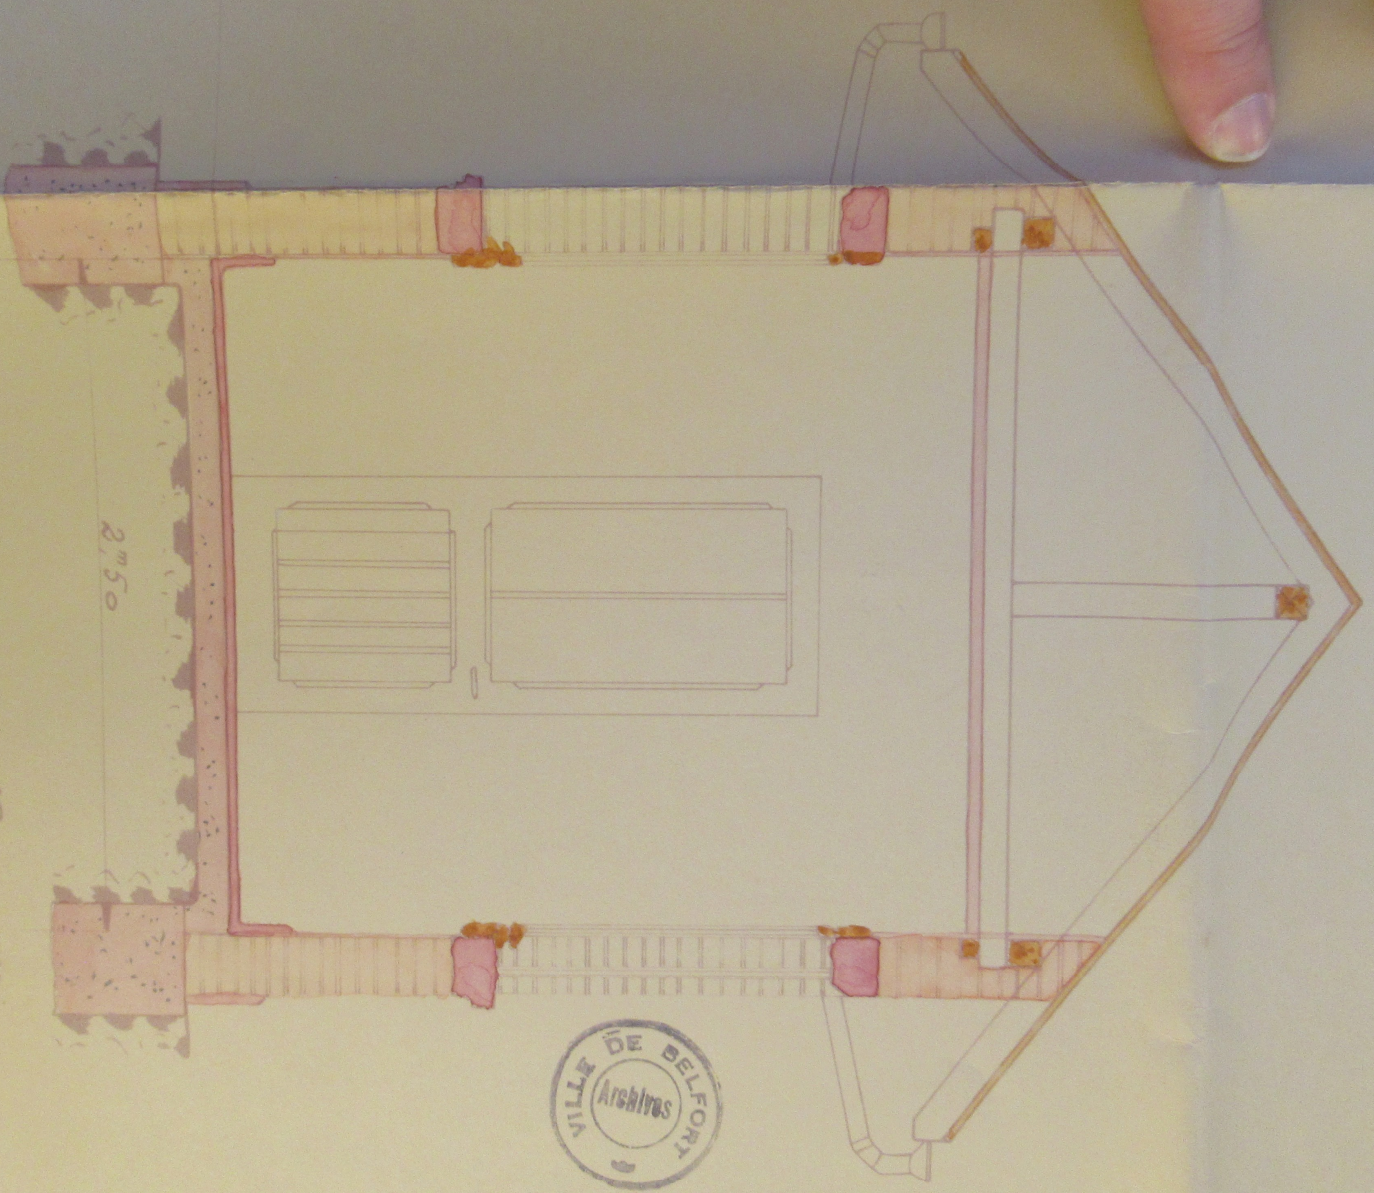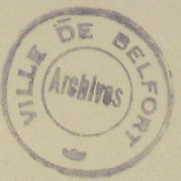

2790

2m50

BELFORT LE, H. MARS 1902

DOLLFUS-MIEG & Co
Société anonyme

DM

N: 19_

