

12 DMC 85 à 92

# D.M.C

## PLANS D'ENSEMBLE DES ATELIERS

Année 1933

---

### MULHOUSE

Teinturerie I  
Teinturerie II  
Teinturerie II 1<sup>er</sup> Etage  
Blanchiment I  
Blanchiment II  
Teinturerie  
Blanchiment  
Services divers

### BELFORT


8 plans

1<sup>er</sup> Etage


DOLLFUS-MIEG & C<sup>ie</sup> - SOCIÉTÉ ANONYME

ETABLISSEMENT DE MULHOUSE

TEINTURERIE II.

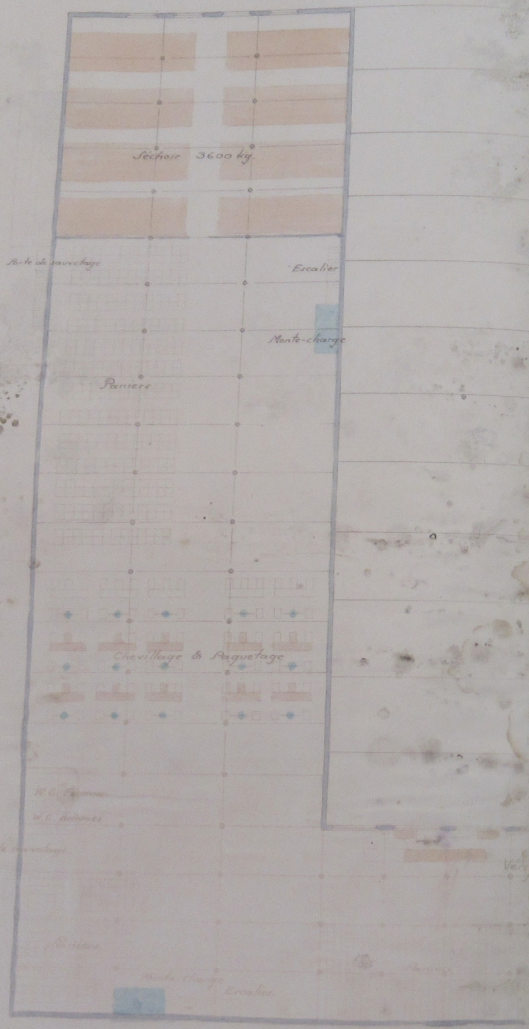



- Nouveau matériel
- Machines existantes
- Tables exist.

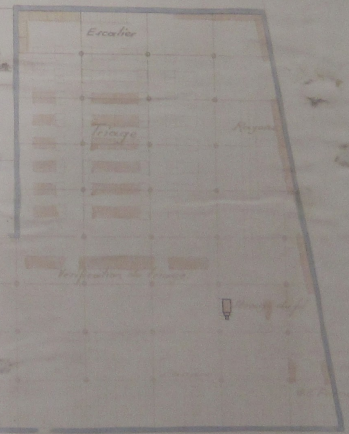


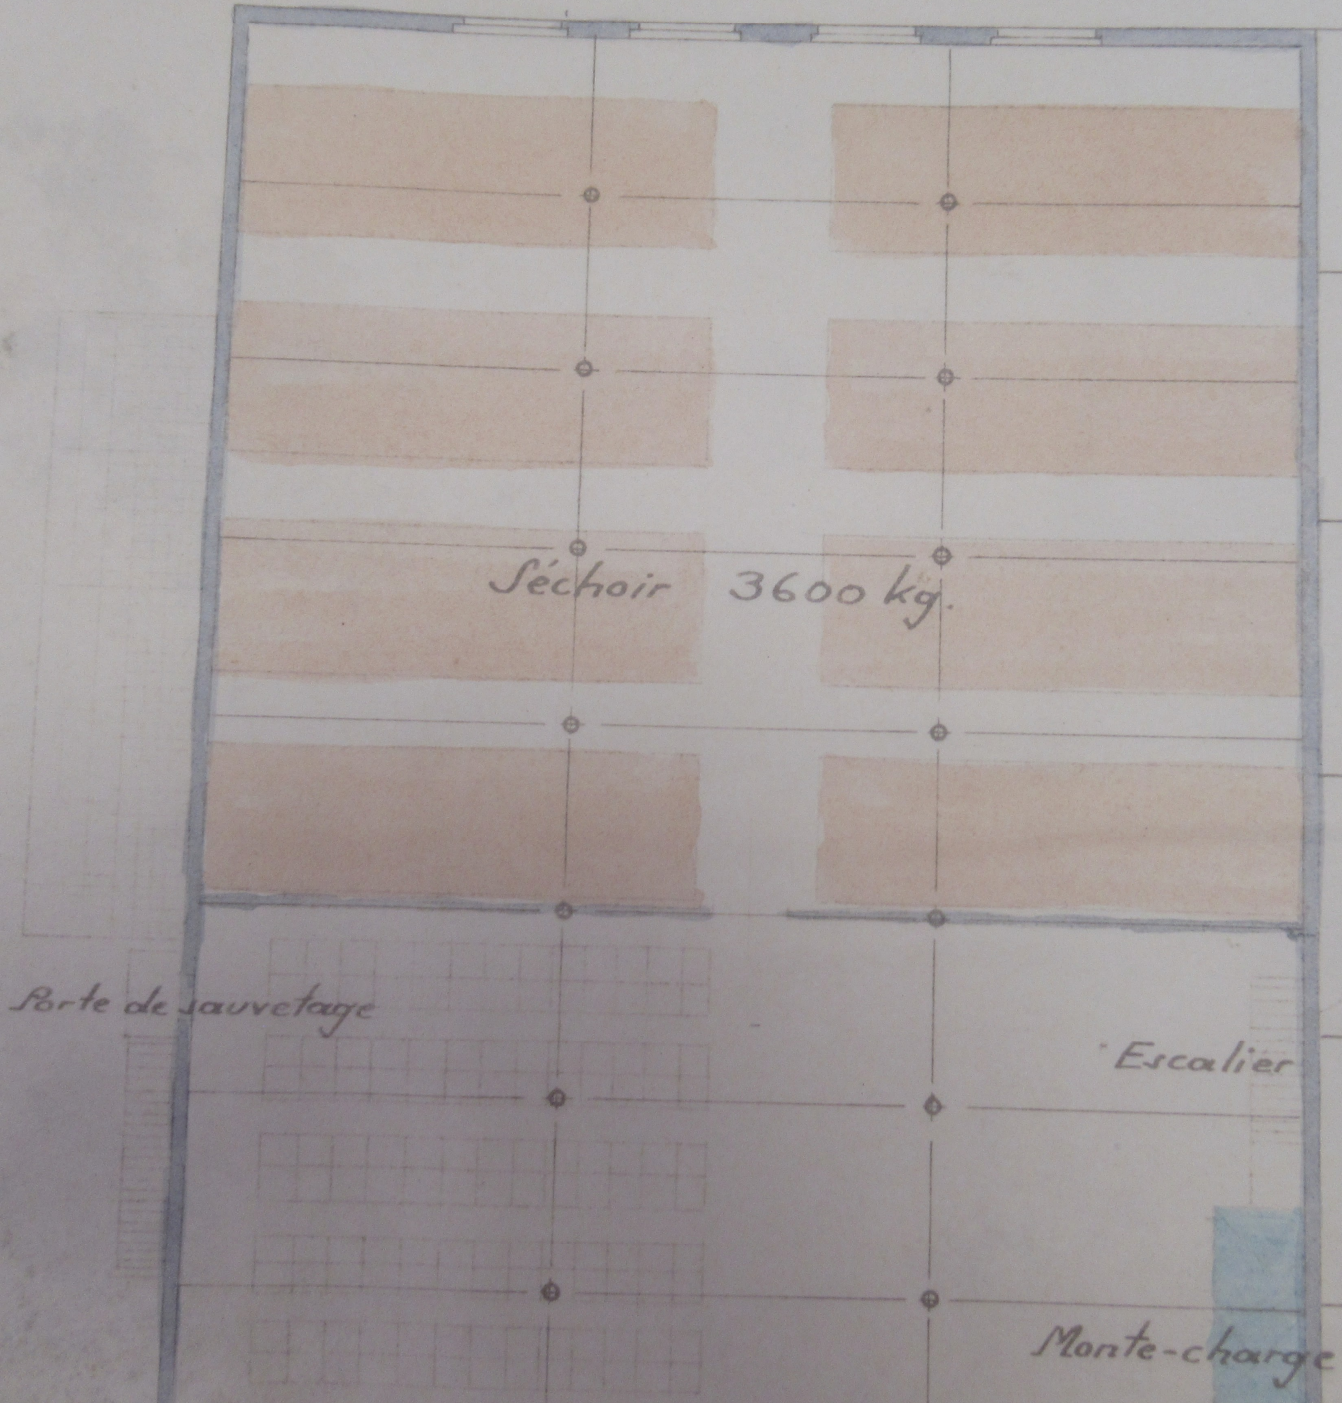
Echelle 1/200

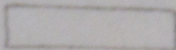

 Nouveau matériel

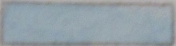 Machines existantes

 Meubles existants



Séchoir 3600 kg.

Porte de sauvetage

Escalier

Monte-charge


Porte de sauvetage

Escalier

Monte-charge

Paniers

Chevillage & Paquetage

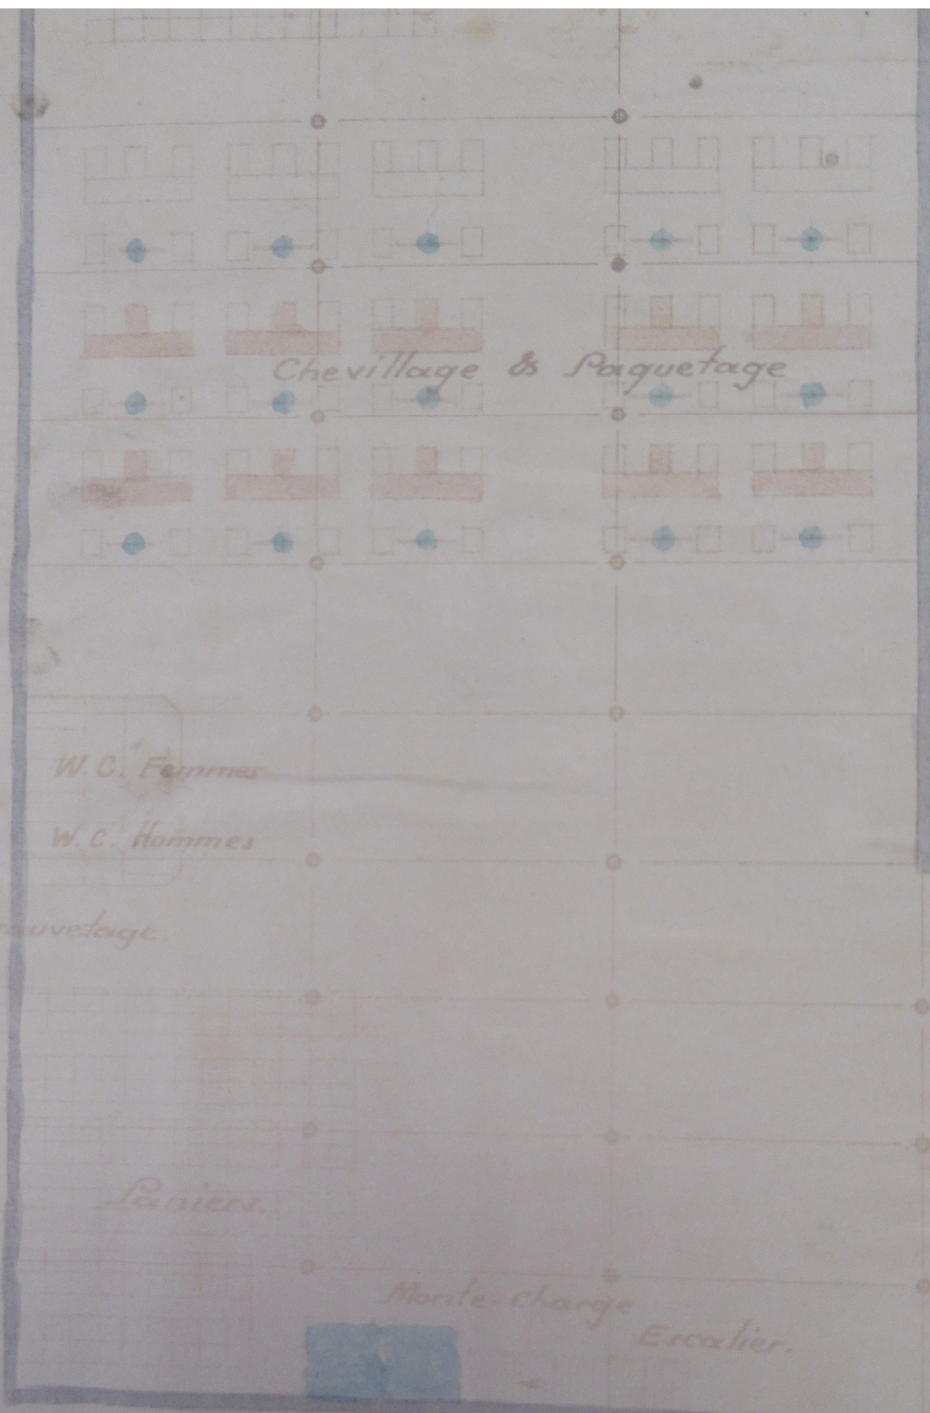

*Chevillage & Paquetage*

*W.C. Femmes*

*W.C. Hommes*

*Porte de sauvetage.*


*Passiers.*

*Monte-charge*

*Escalier.*

*Passiers*

*Vérification*

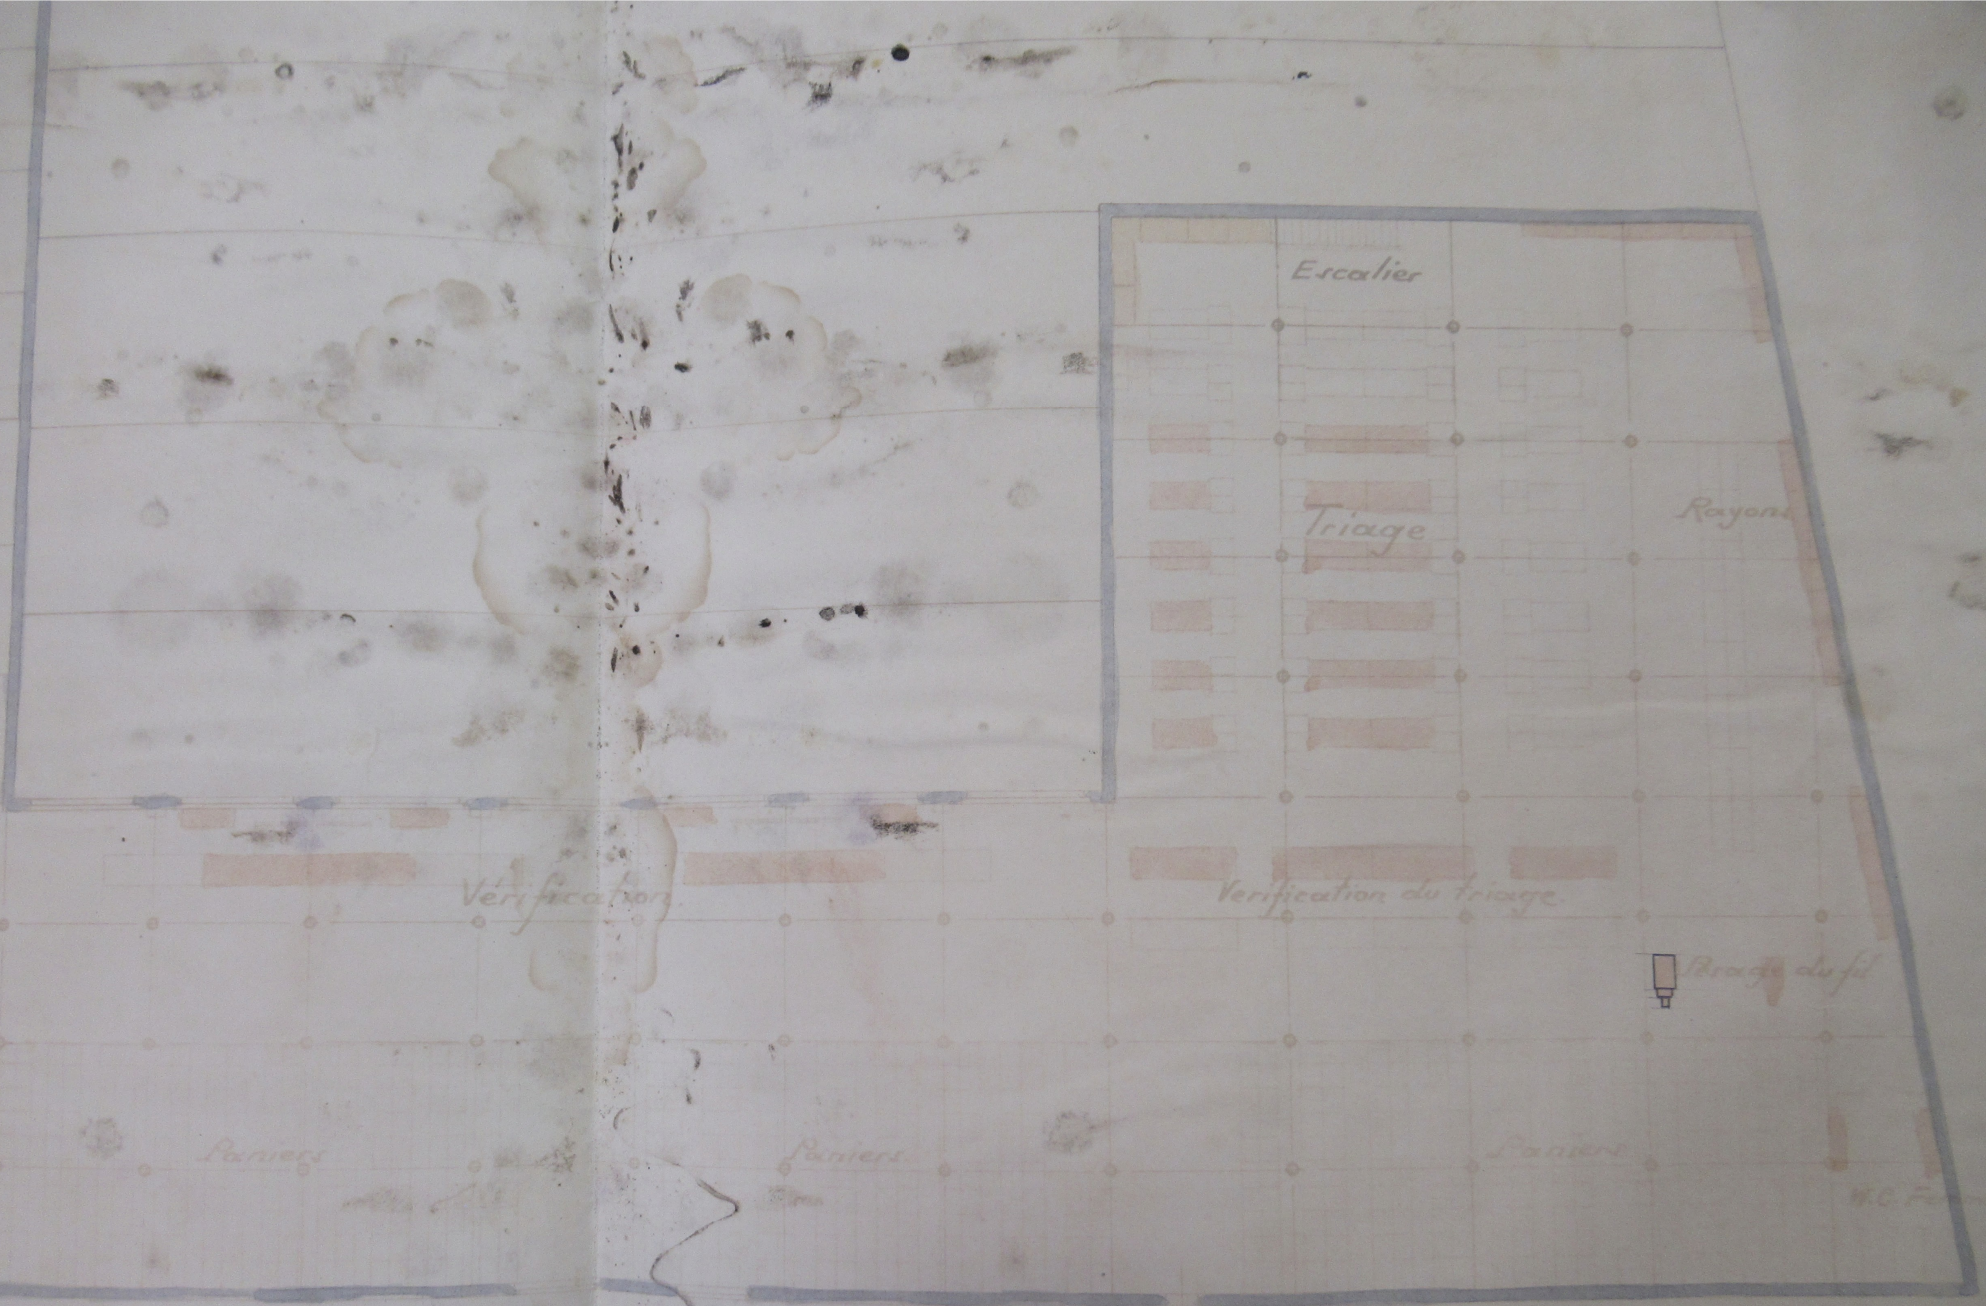

Escalier

Triage

Rayons

Vérification

Vérification du triage

Bras de fil

Paniers

Paniers

Paniers


Porte de sauvetage

1<sup>er</sup> Etage

DOLLFUS-MIEG & C<sup>ie</sup> - SOCIÉTÉ ANONYME

ETABLISSEMENT DE MULHOUSE

TEINTURERIE II.

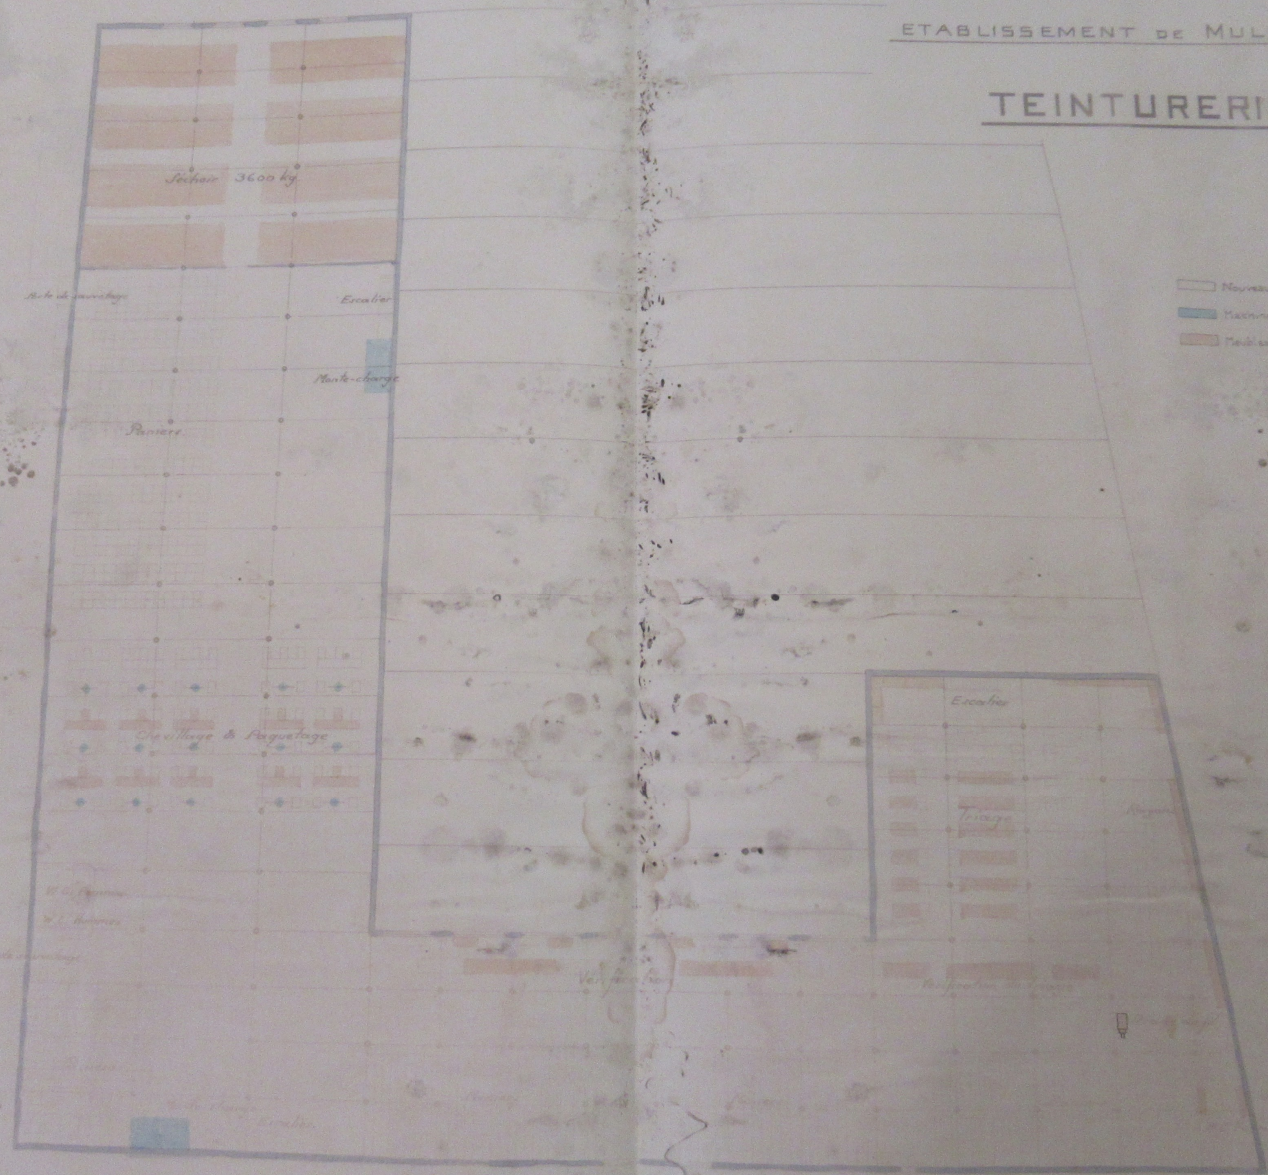

- Nouvel matériel
- Machines existantes
- Mobilier ancien

