

12DMC 678-691

D.M.C

Blanchiment II

Evaporation. Chlorage. Savonnage de l'écru. Réservoir à
tremper les chiffons. Machine à acider. Fabrication du savon.
Peinture à air comprimé.

- Désignation des plans contenus dans ce dossier -

| Numéro d'ordre | Numéros des plans | Désignation | Date d'exécution |
|----------------|-------------------|--|------------------|
| 1 | 3.058 | Evaporation Plan & coupes | Mai 1911 |
| 2 | 3.117 | Evaporation - Installation. Vue en plan | |
| 3 | " | Suite | |
| 4 | " | Coupe longitudinale | |
| 5 | " | Suite | |
| 6 | " | Coupe transversale. | |
| 7 | 11.173 | Suspension des conduites au Chlorage II. | Nov. 1913 |
| 8 | 24.327 | Installation pour l'évacuation des dépôts de chlore | Mars 1930 |
| 9 | 10.504 | Conduites en fer pour la préparation de la soude. Bl. II - | |
| 10 | 24.560 | Savonnage de l'écrû mat. | Mai 1930 |
| 11 | 25234 | Réservoirs à tremper les chiffons. | Avril 1931 |
| 12 | | Installation de machines à acider. | Juin 1930. |
| 13 | 24580 | Fabrication du savon. | Juin 1930 |
| 14 | 24033 | Install. de peinture à l'air comprimé | Nov. 1929 |

Echelle 1/30


12 DMC 682


DOLLFUS-MIEG & C^{IE} SOCIÉTÉ ANONYME — ÉTABLISSEMENT DE MULHOUSE


BLANCHÉ DE FIL
EVAPORATION II


PLAN DE L'INSTALLATION


ECHELLE 1/30

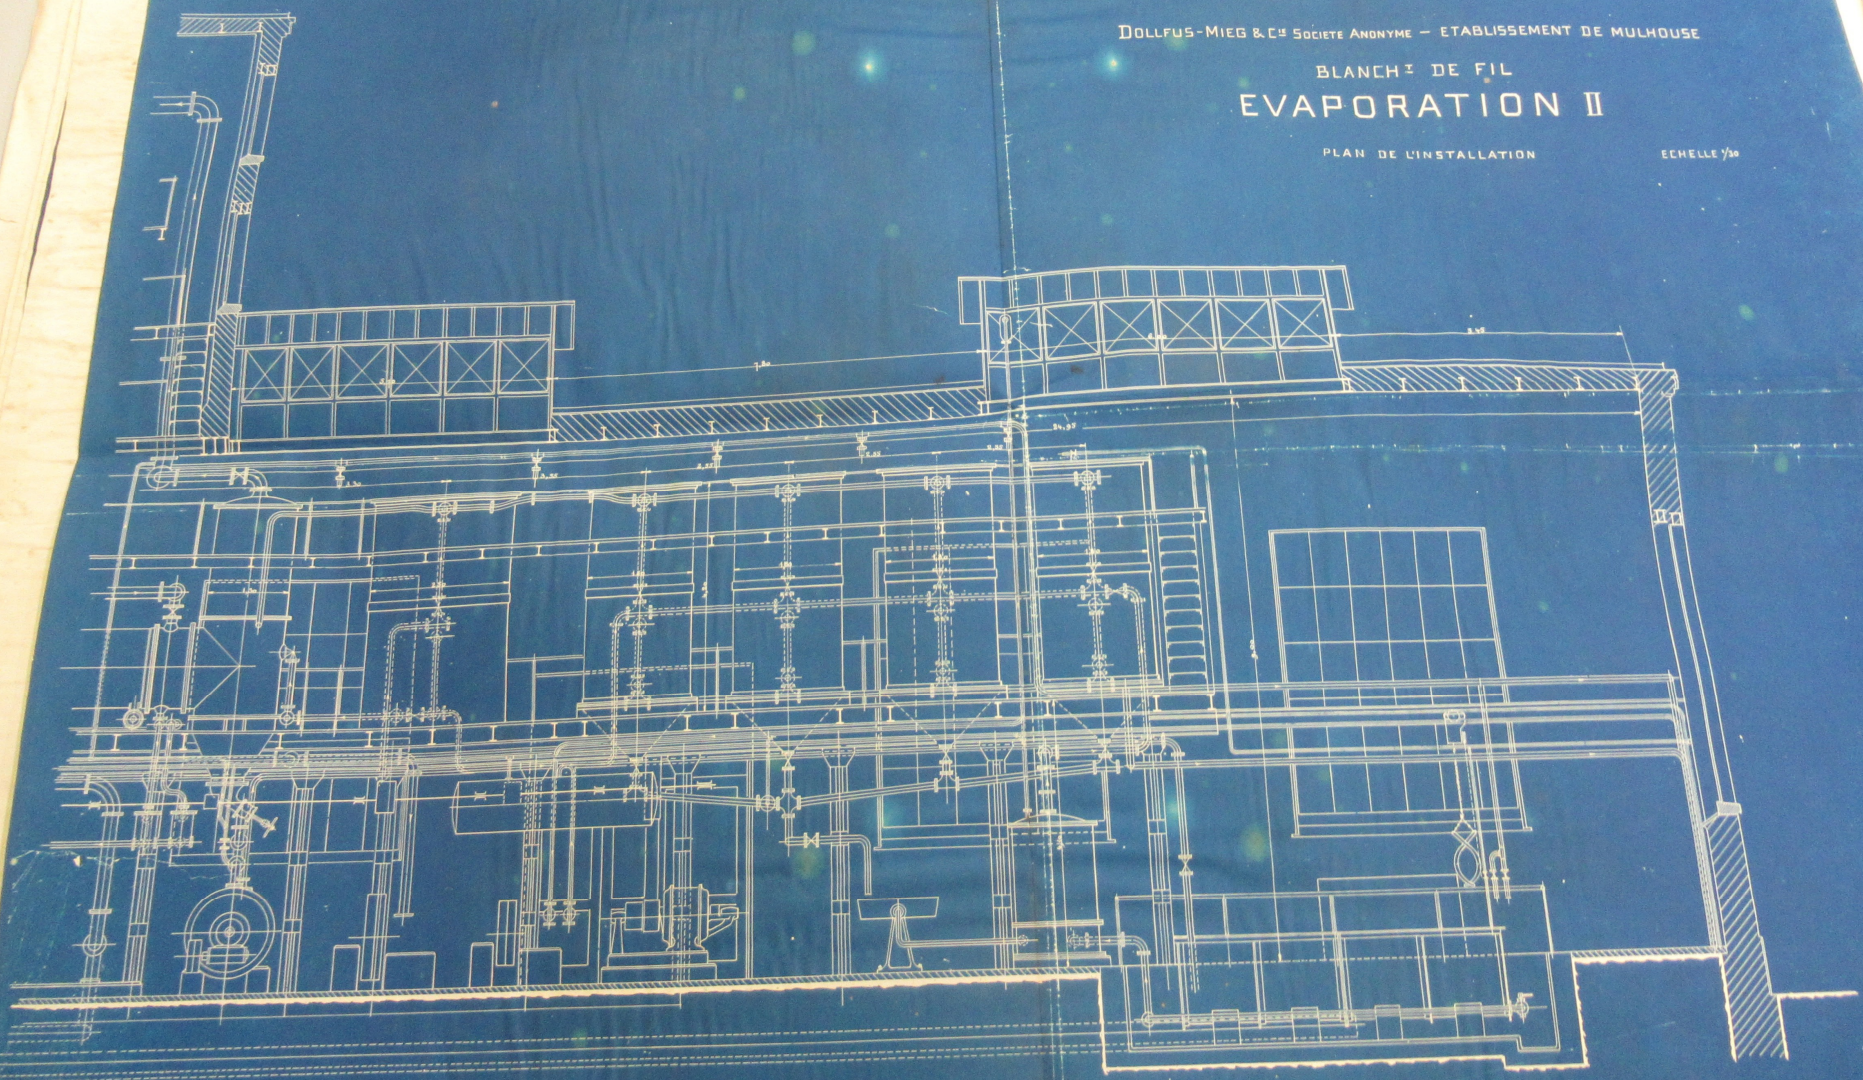


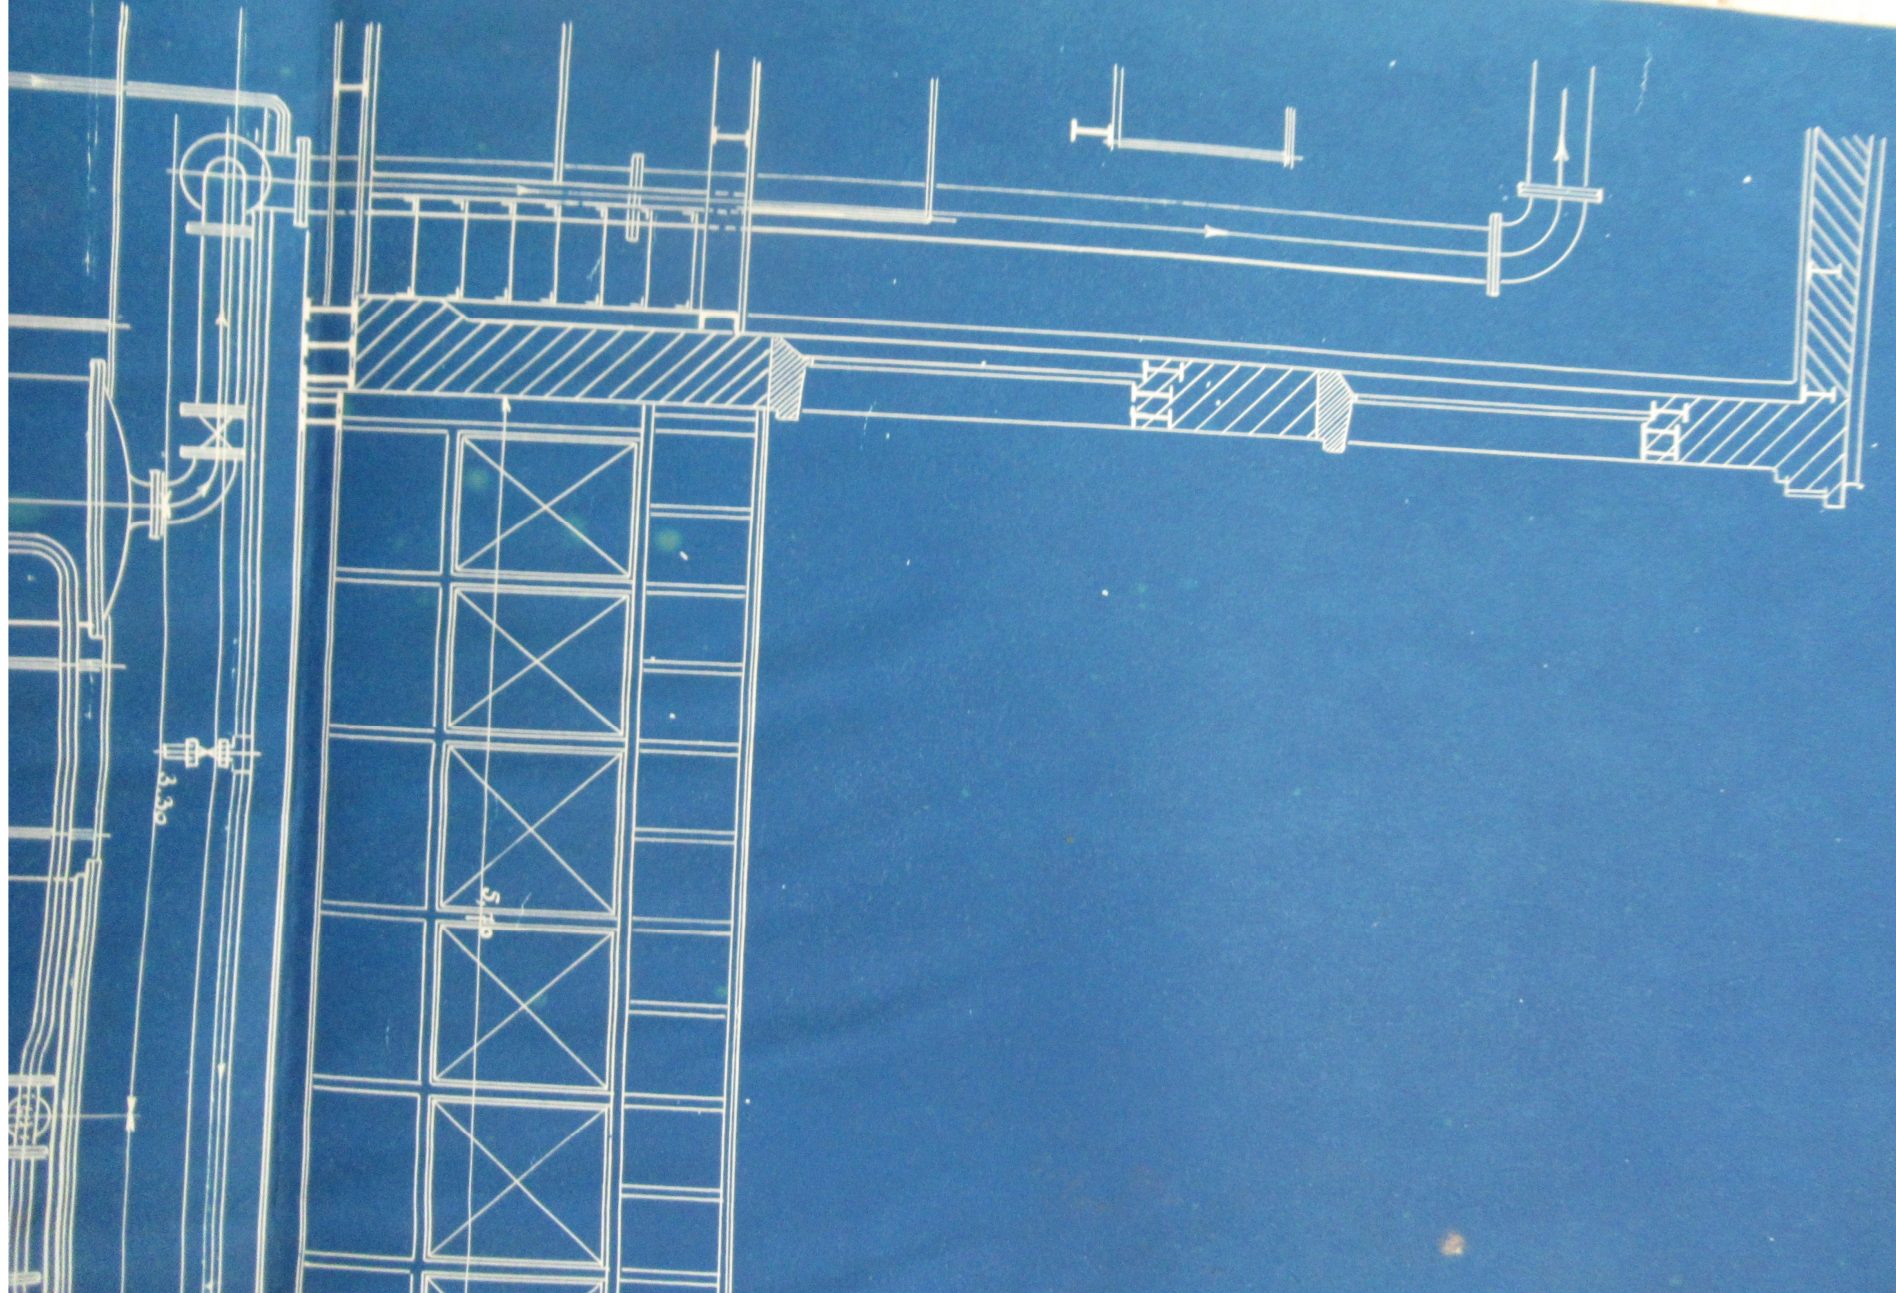

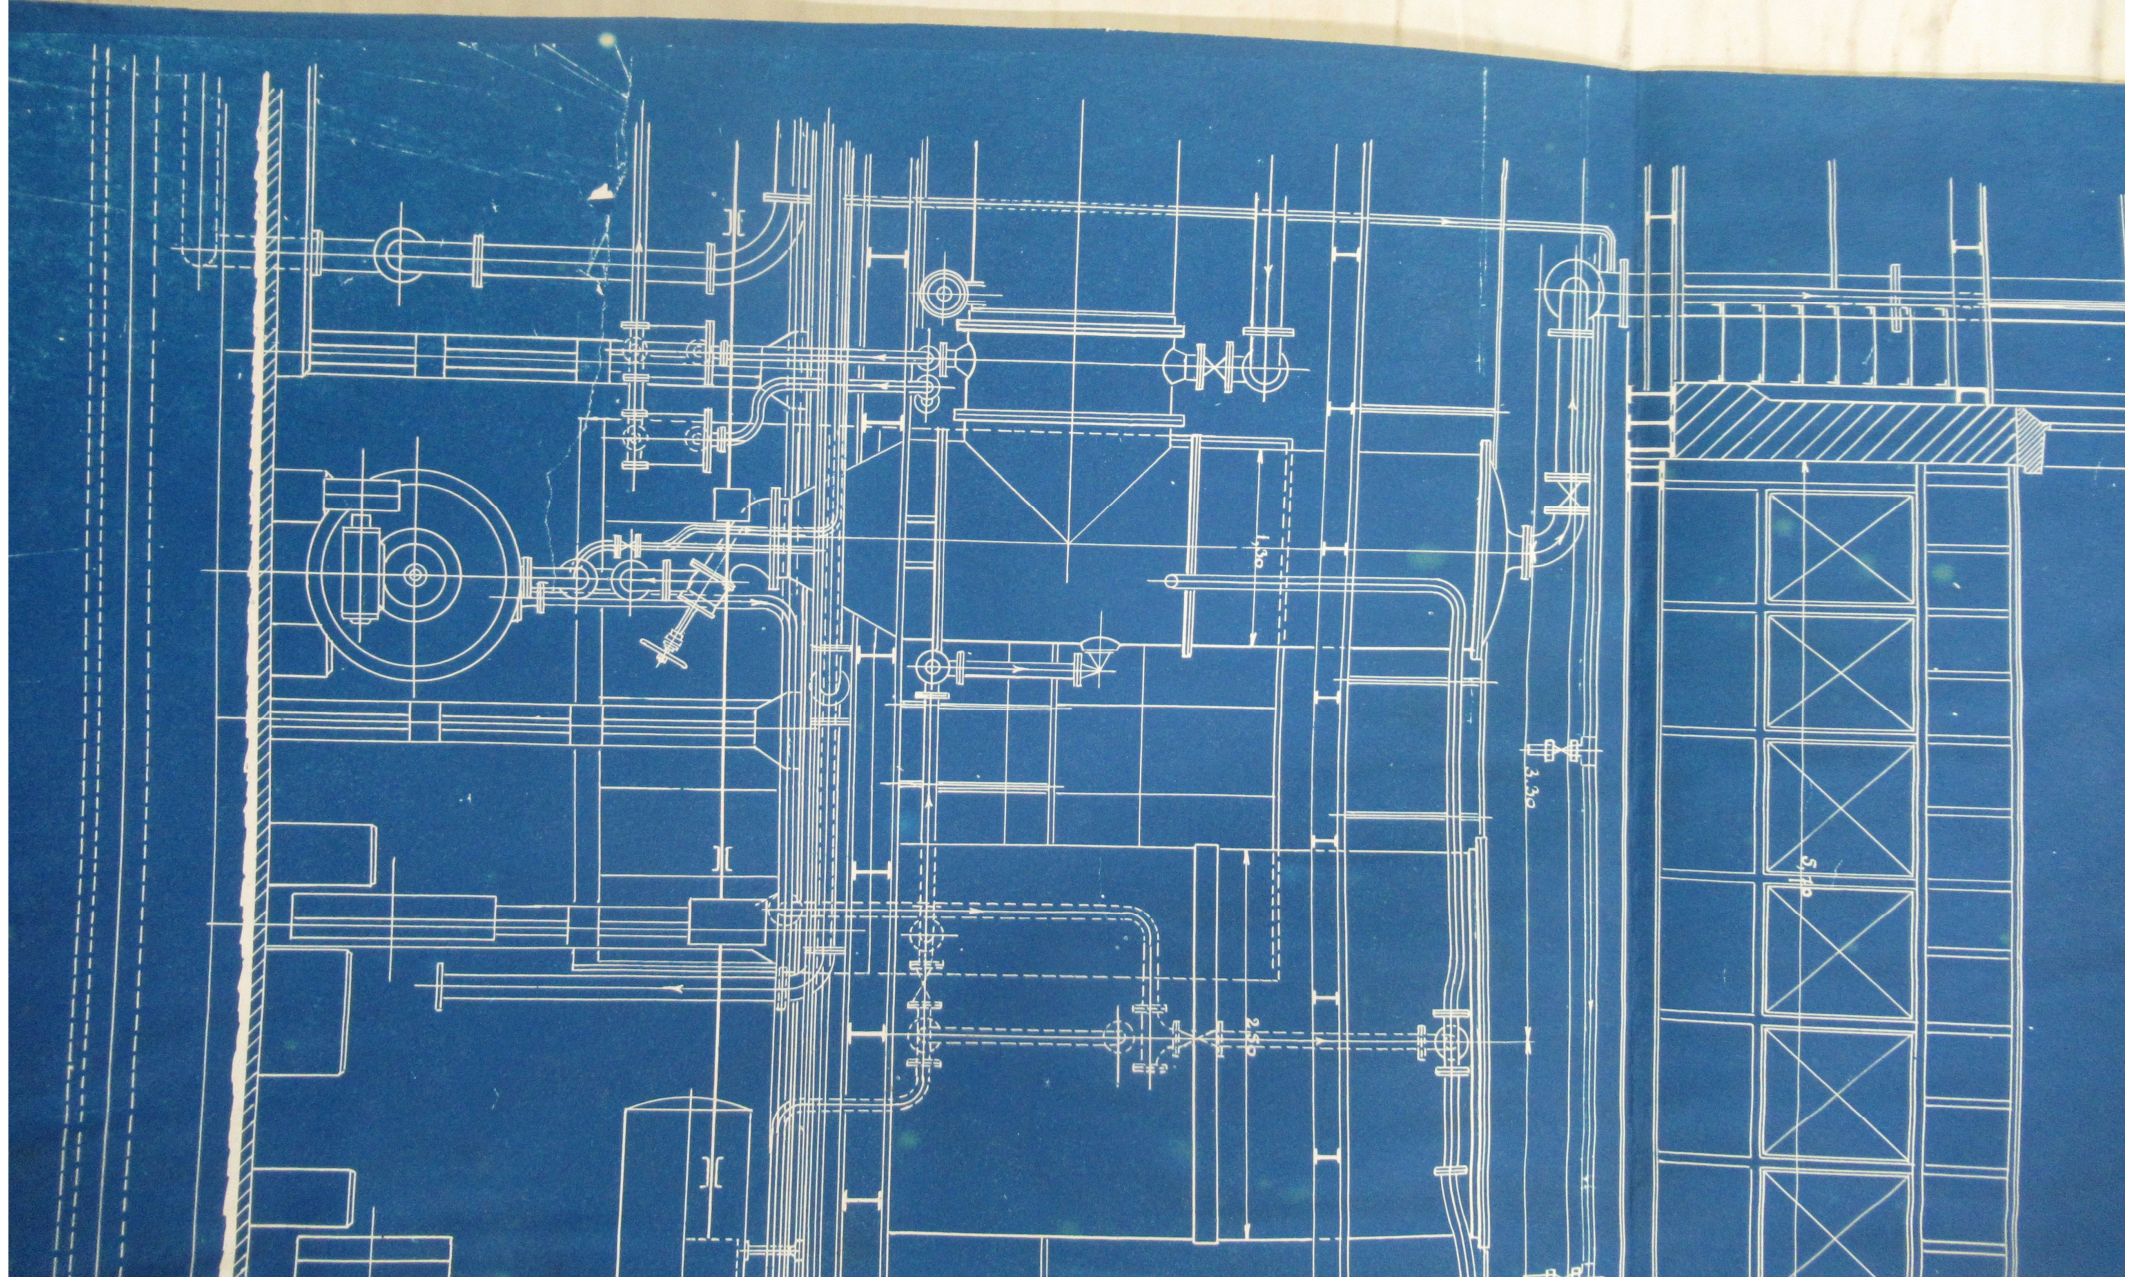

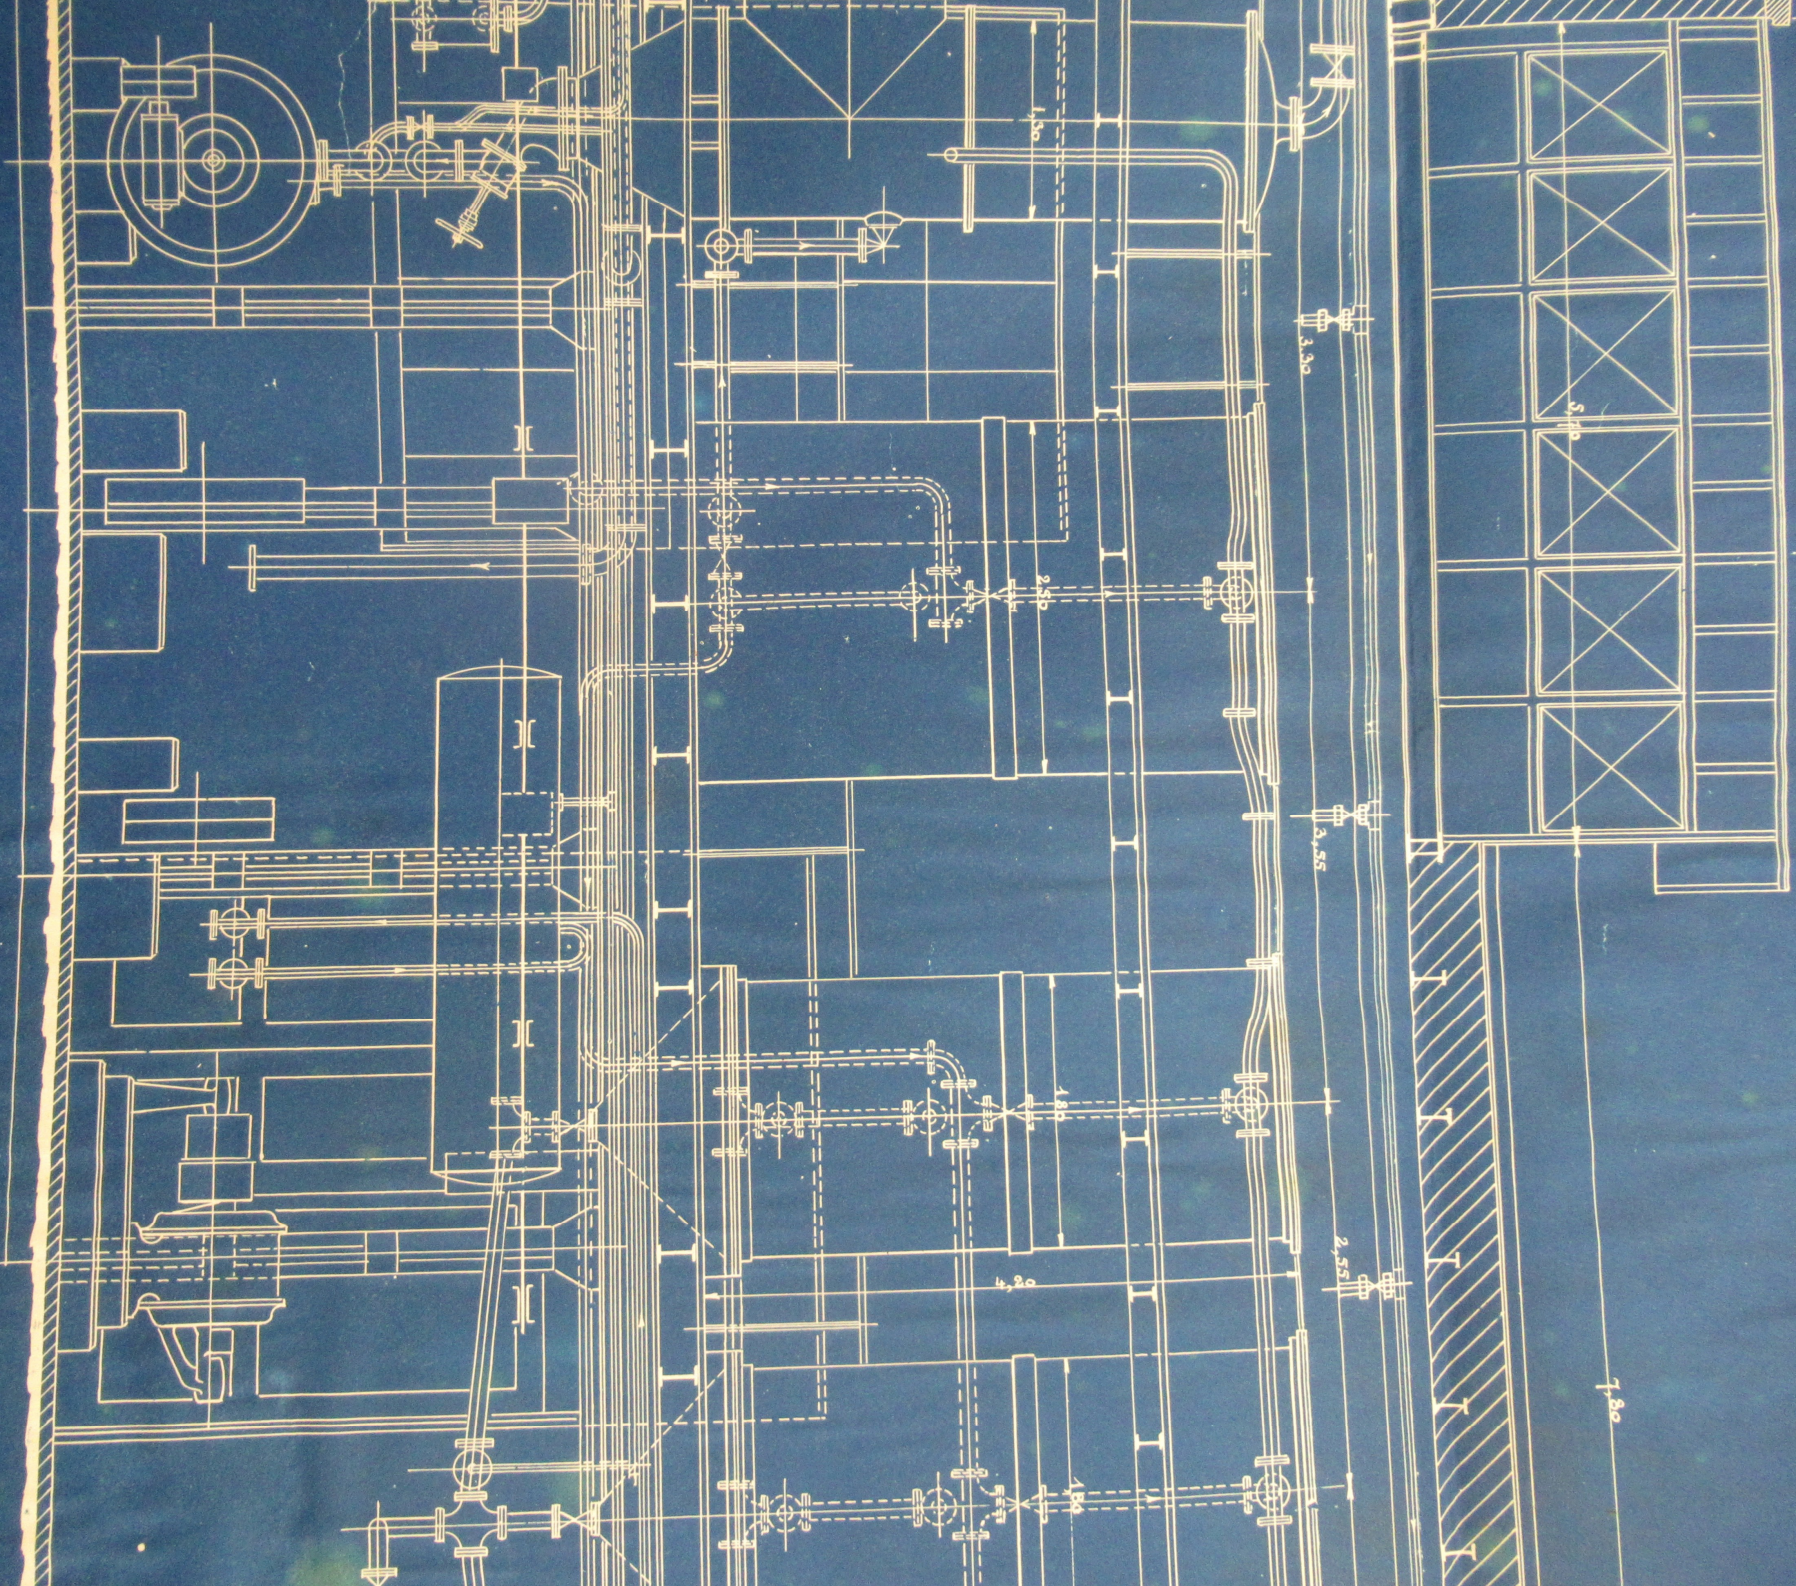

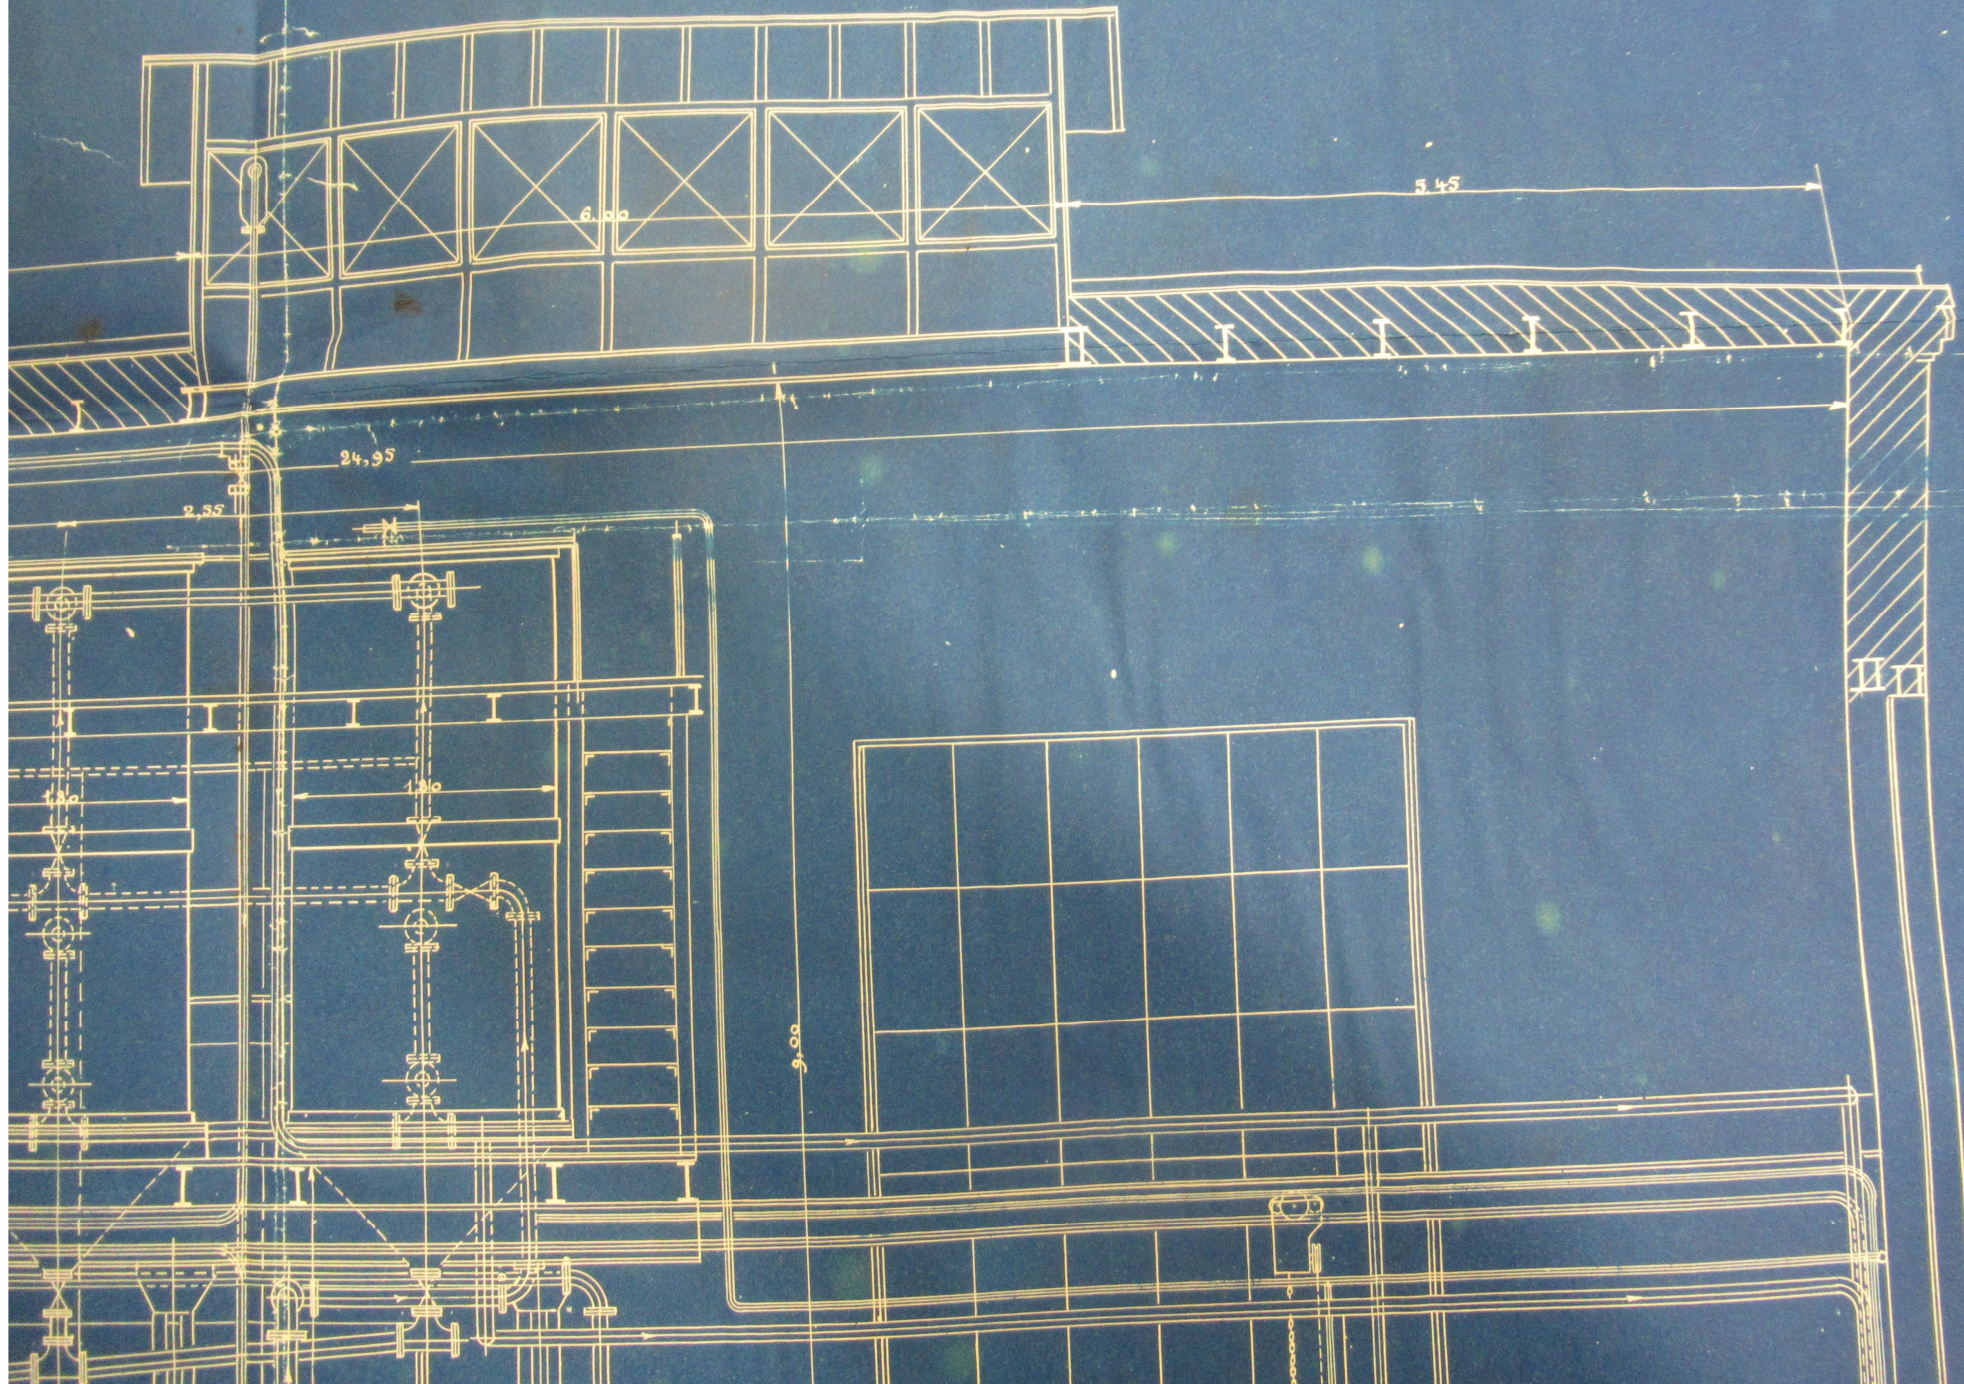

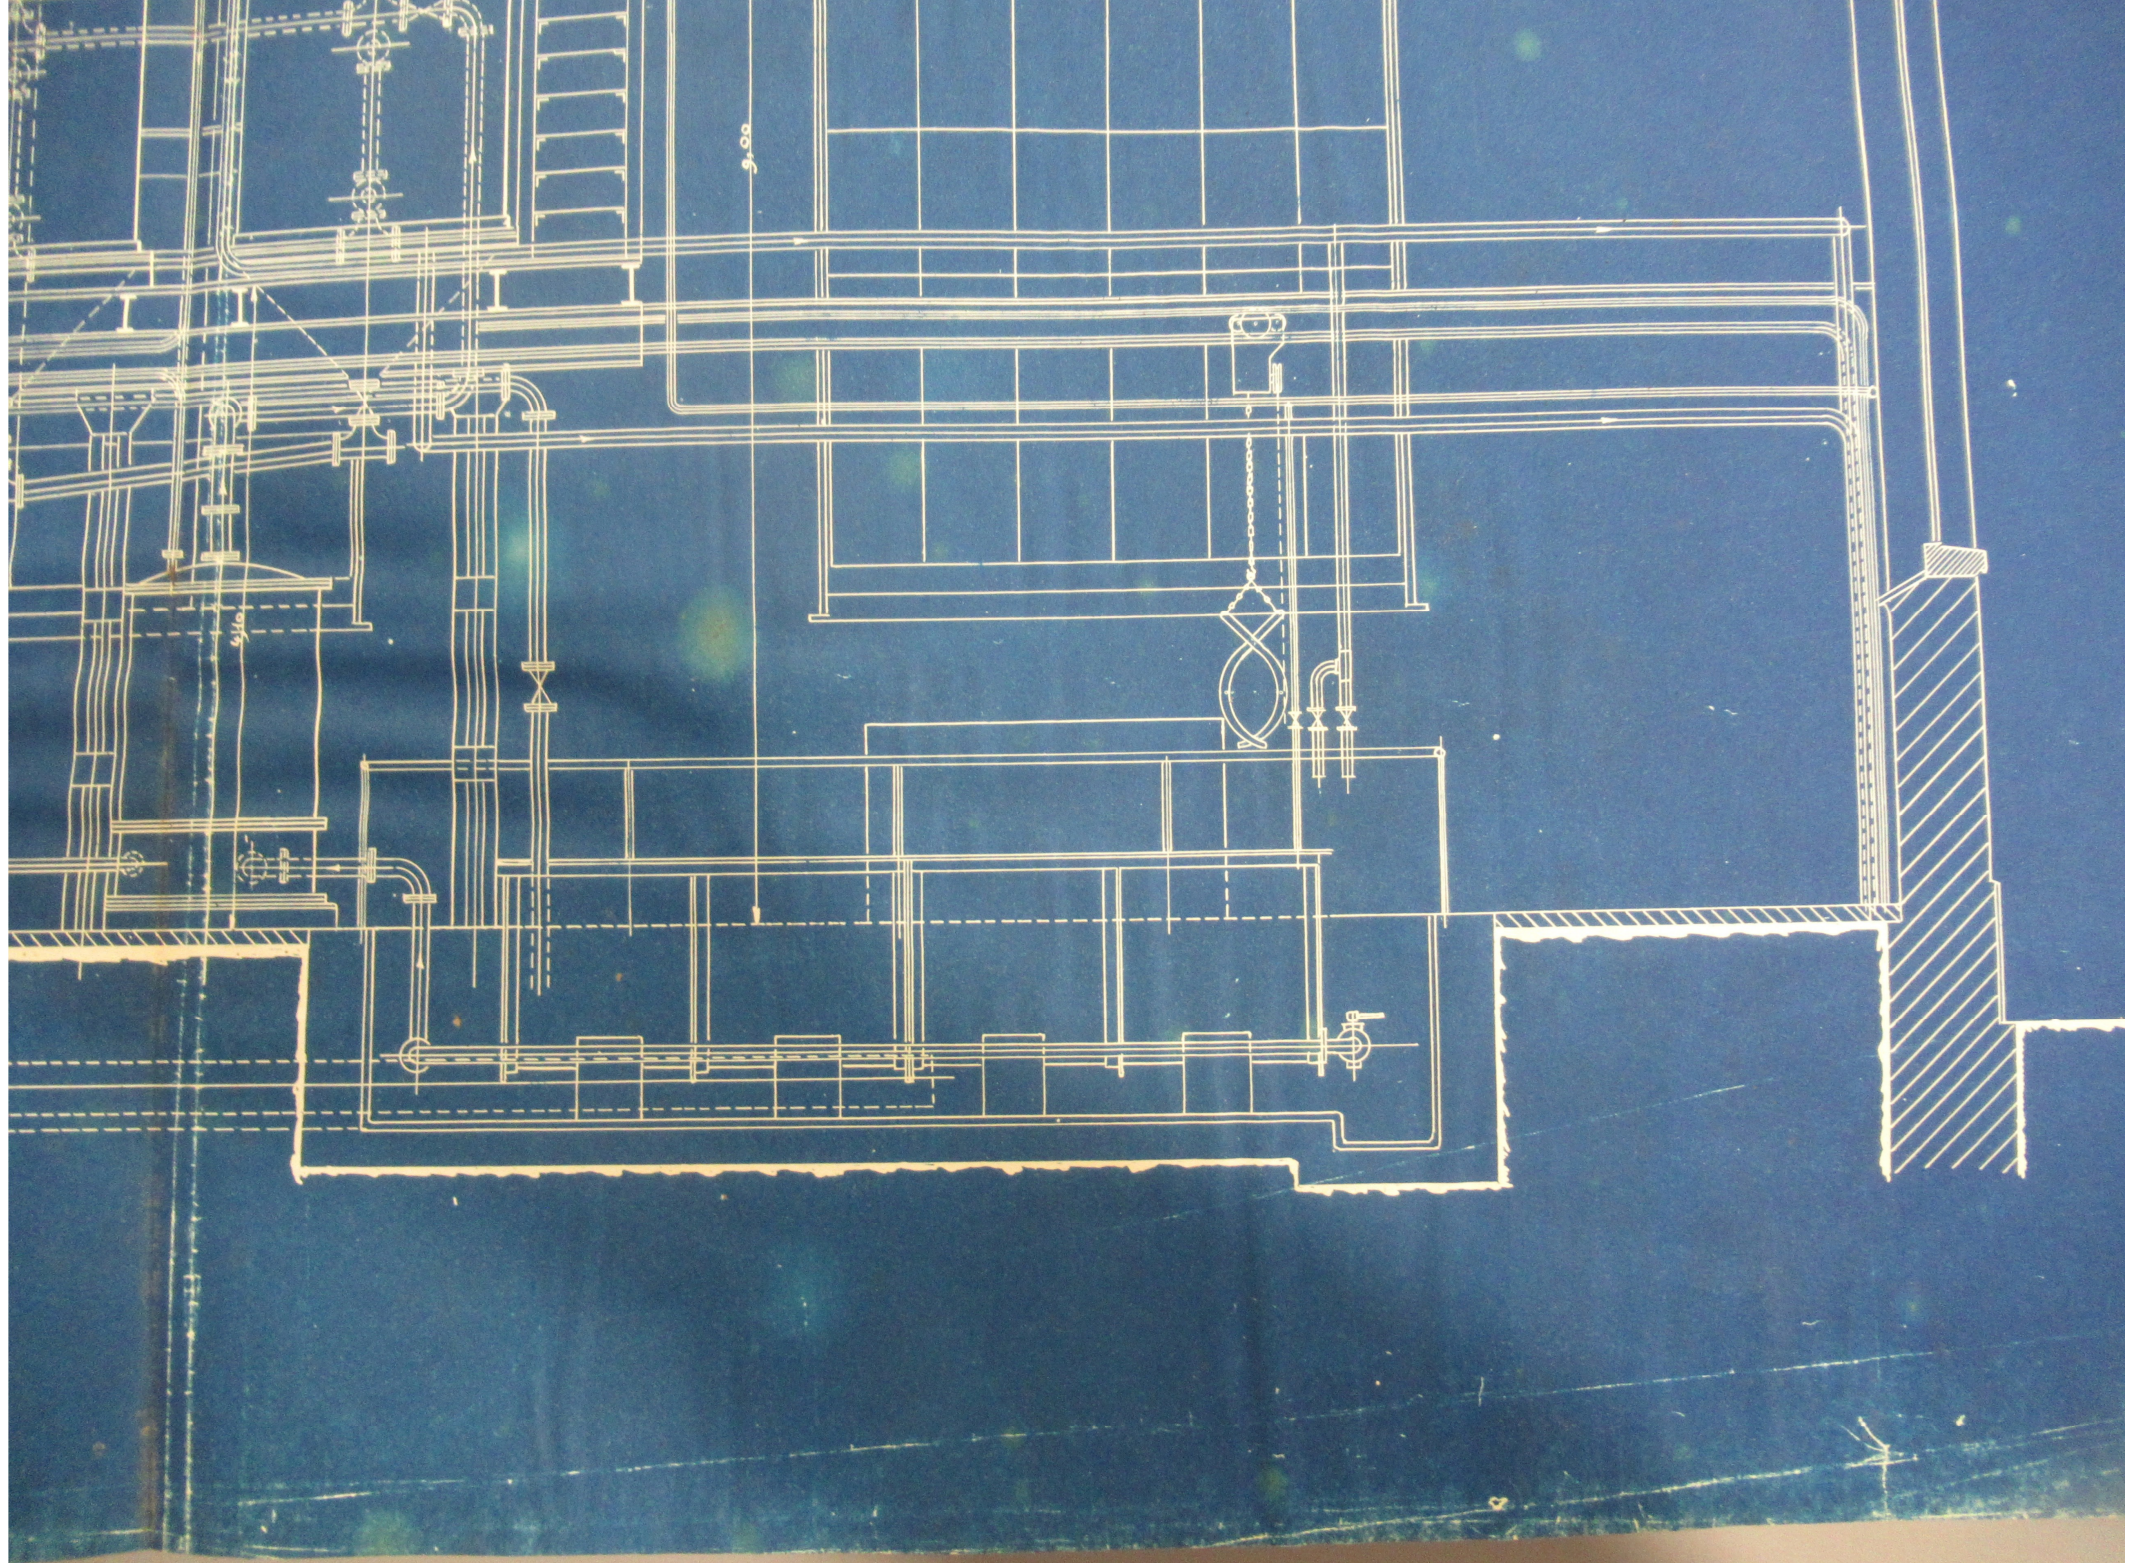


DOLLFUS-MIEG & C^{IE} SOCIETE ANONYME — ETABLISSEMENT DE MULHOUSE

BLANCHI DE FIL

EVAPORATION II

PLAN DE L'INSTALLATION


ECHELLE 1/30

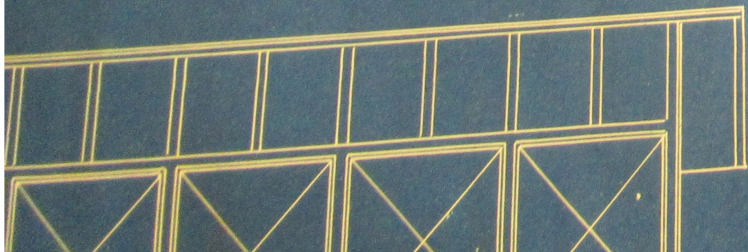

5.45

BLANCH - DE TTE
EVAPORATION

PLAN DE L'INSTALLATION

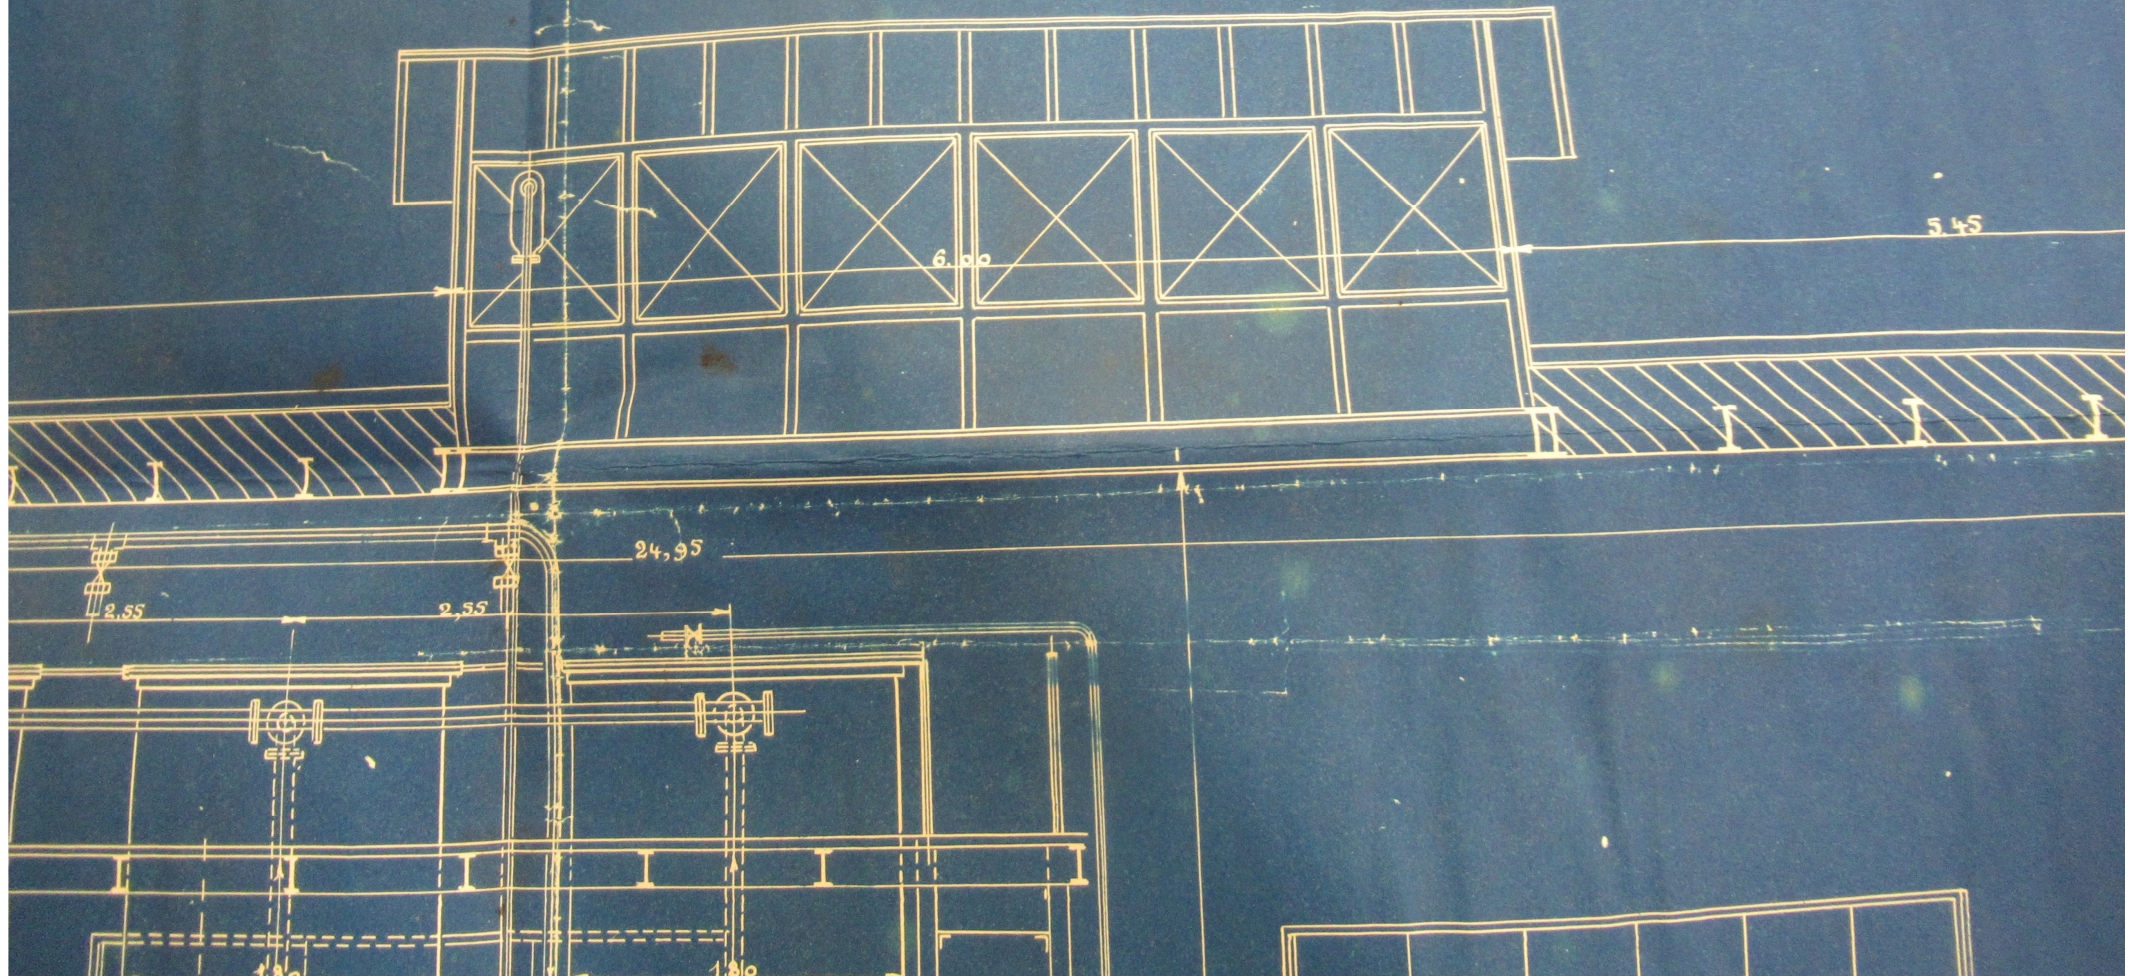

DOLLFUS-MIEG & C^{IE} SOCIETE ANONYME - ETABLISSEMENT DE MULHOUSE

BLANCH^E DE FIL
EVAPORATION II

PLAN DE L'INSTALLATION

ECHELLE 7/50

