

1207C 213 - 218

D.M.C

— Teinturerie I

Installation pour la fabrication de l'hydrosulfite de soude

Détails des plans contenus dans ce dossier

Numéros d'ordre	Numéros des plans	Désignation	Date d'exécution
1	23119	Fabrication de l'hydro. Plan	Nov. 1928
2	20439	" " " Coupe trans	Sept. 1928
3	20438	" " " Coupe longi.	Mai 1926
4	24884	Colonne de Fabrication	Sept. 1930
5	20800	Malaxeur . Ensemble	Aout 1926
6	17654	Four à soufre . Ensemble	Octo. 1923
7			
8			

RDMC 215

Voir plans Nos 20437 & 20439

Teinture de fil  
Installation pour la  
fabrication d'hydro-  
sulfite

S/W.  
Mai 1926  
Tr. ex. Hy..


1:20


20438







*Coupe*

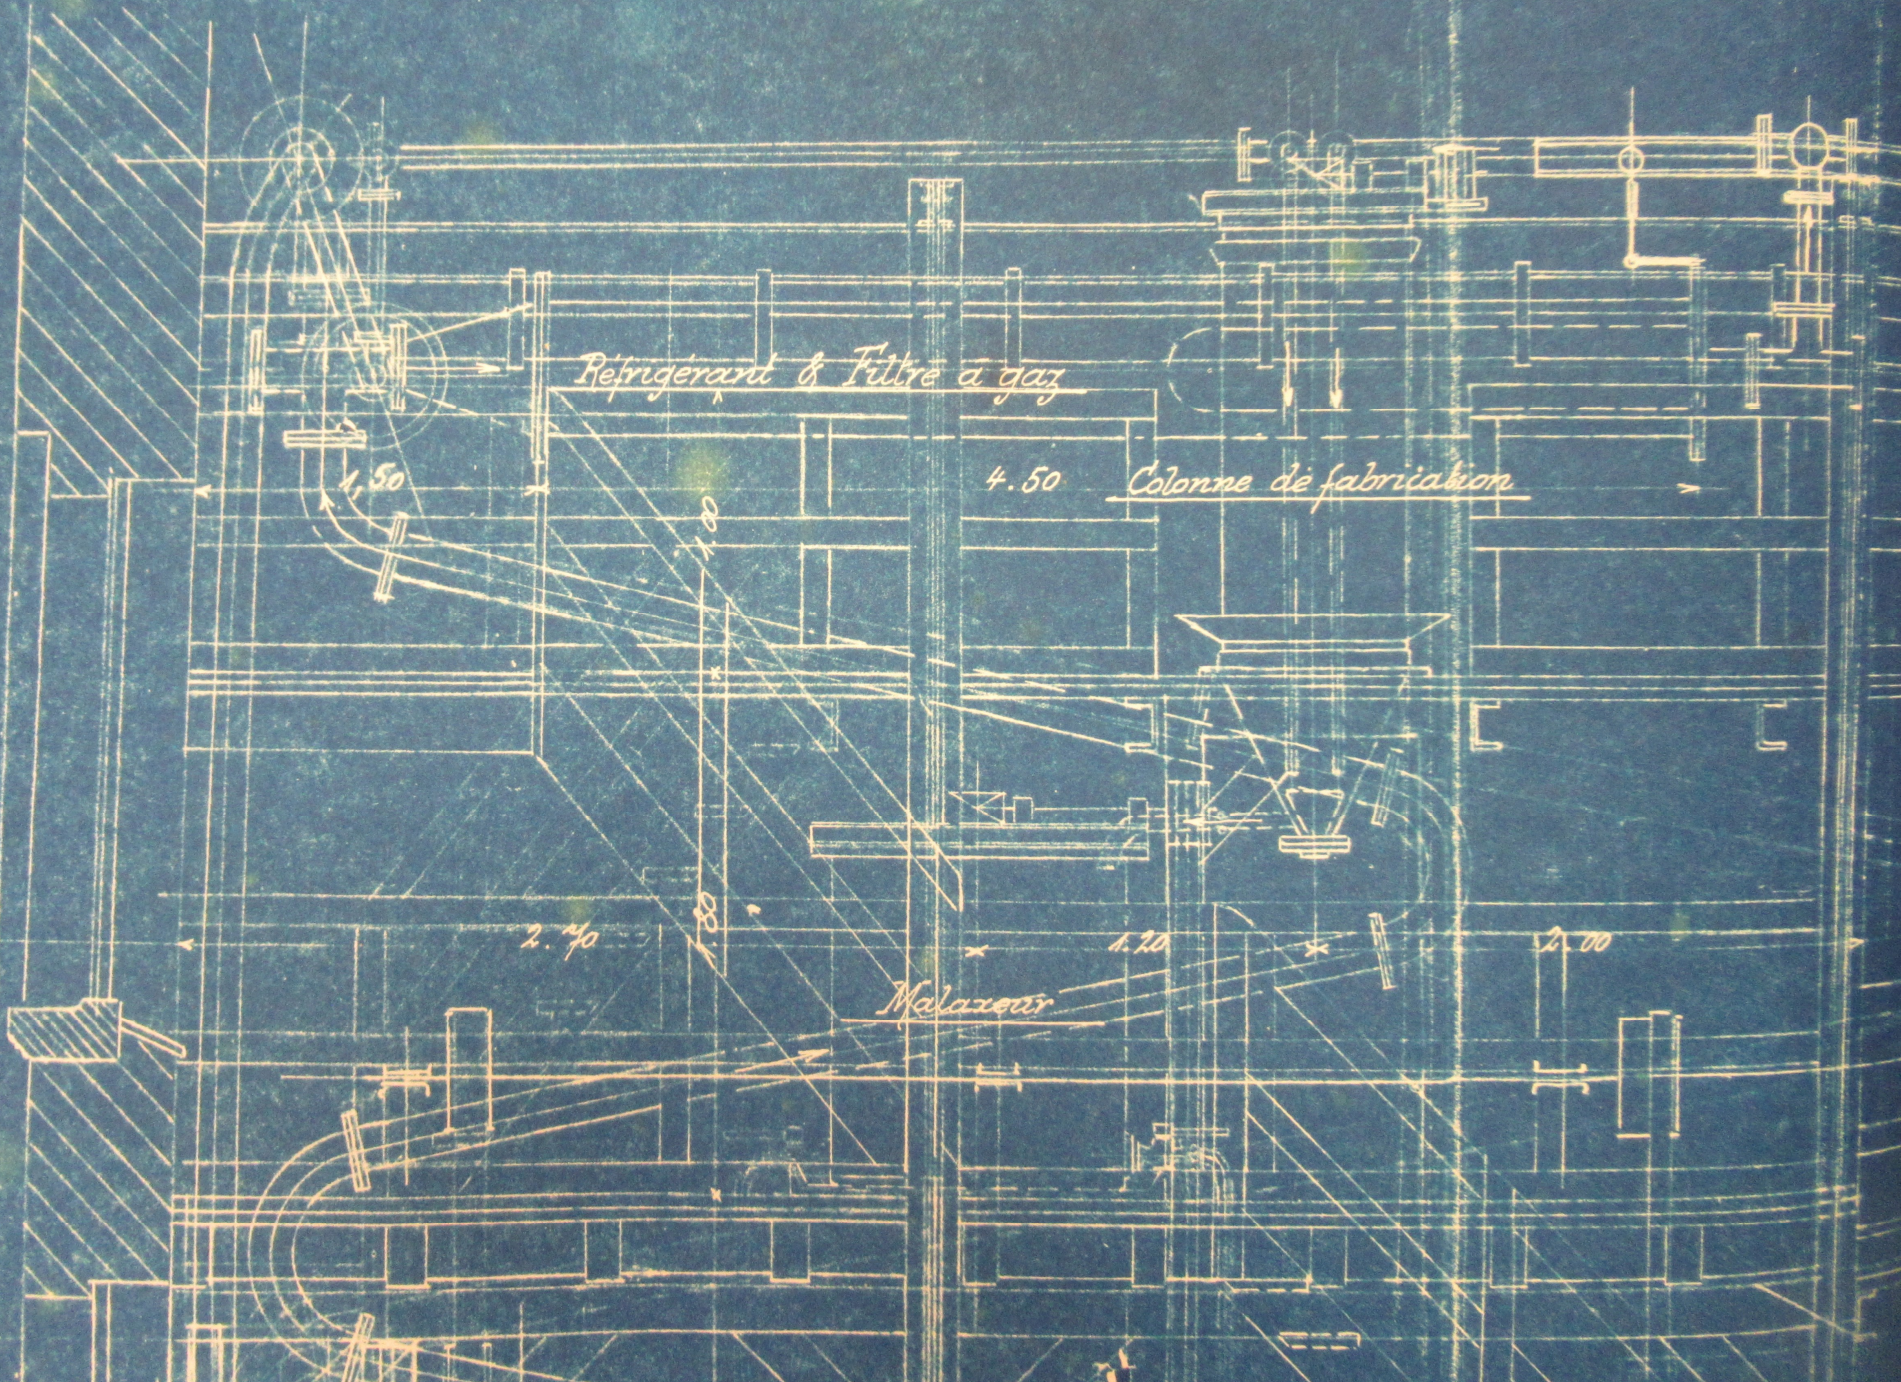


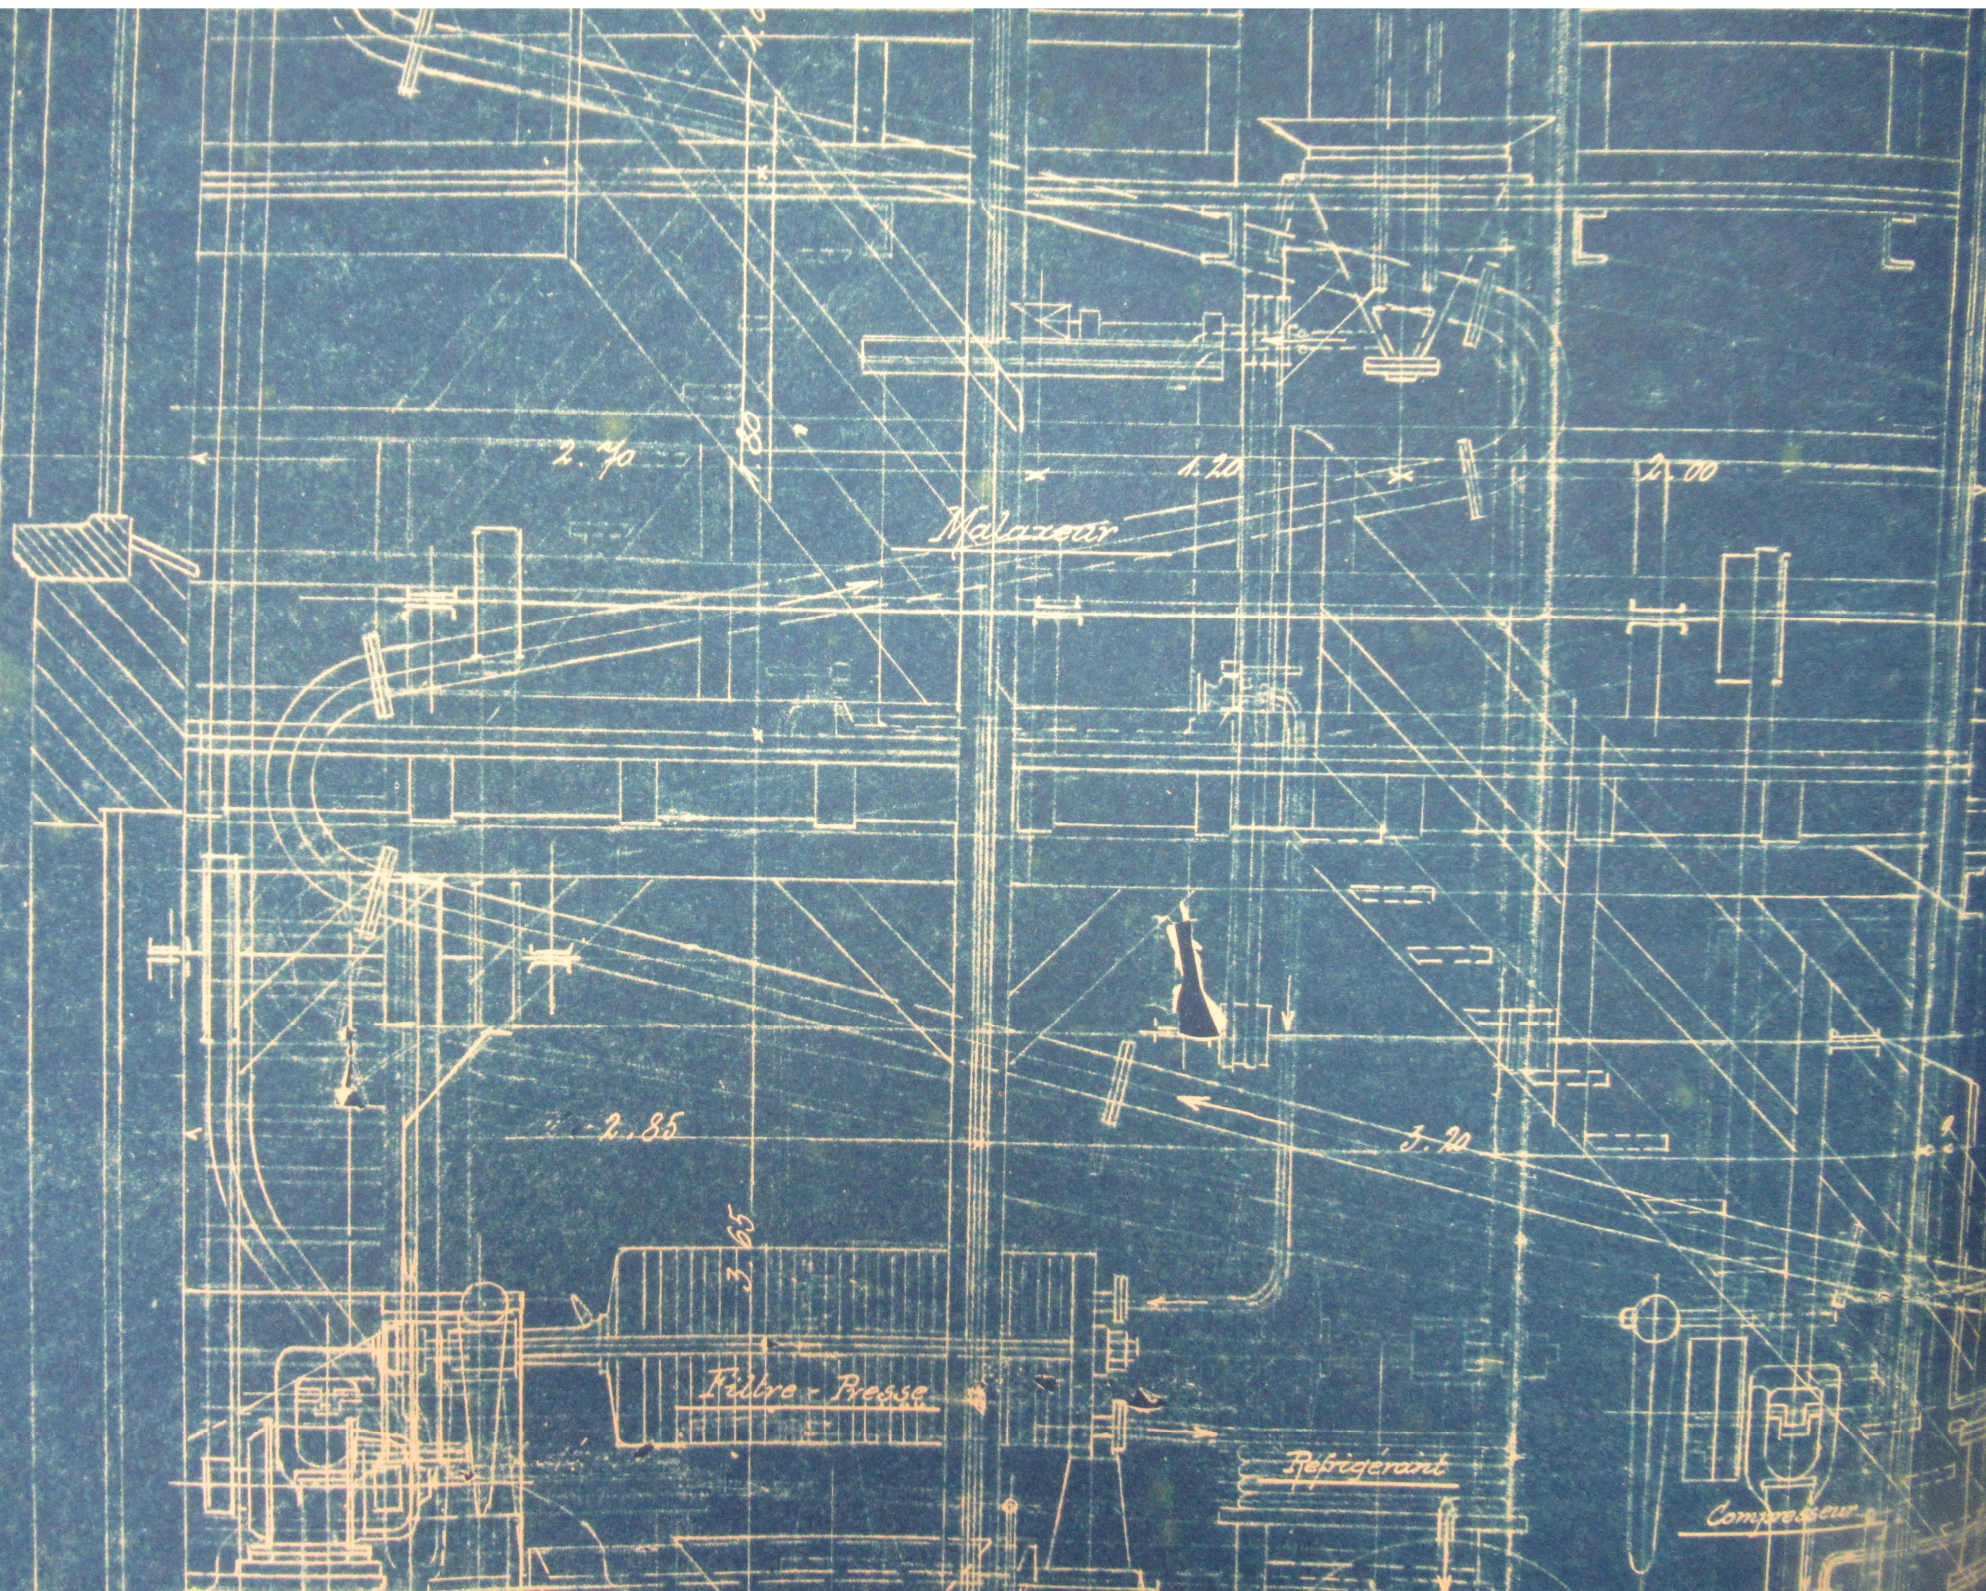


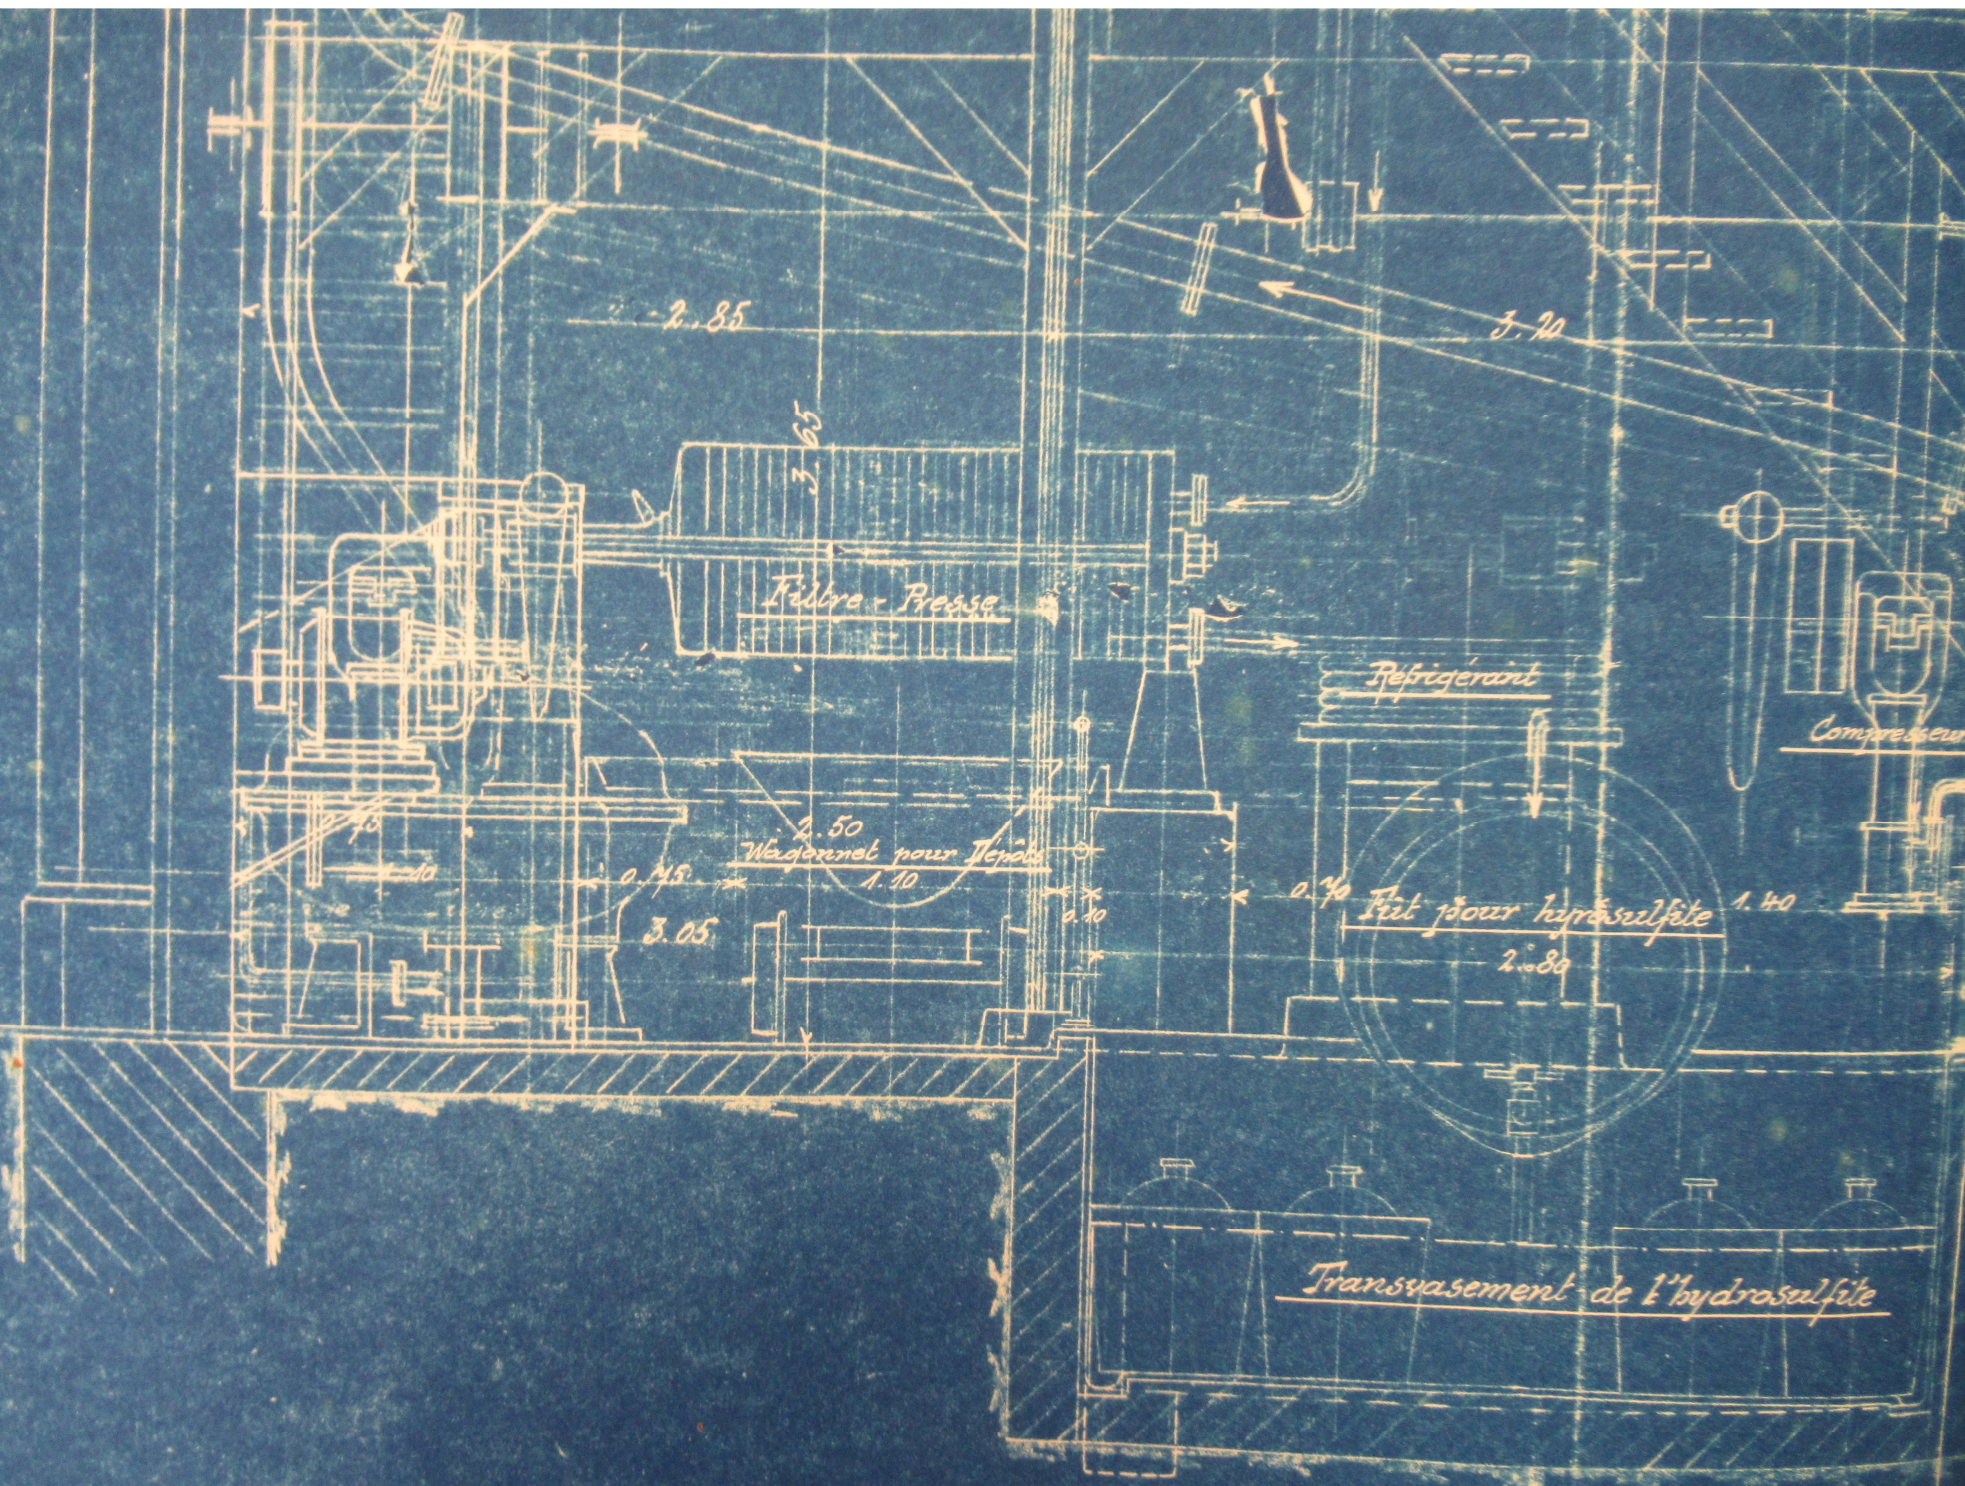

vue longitudinale

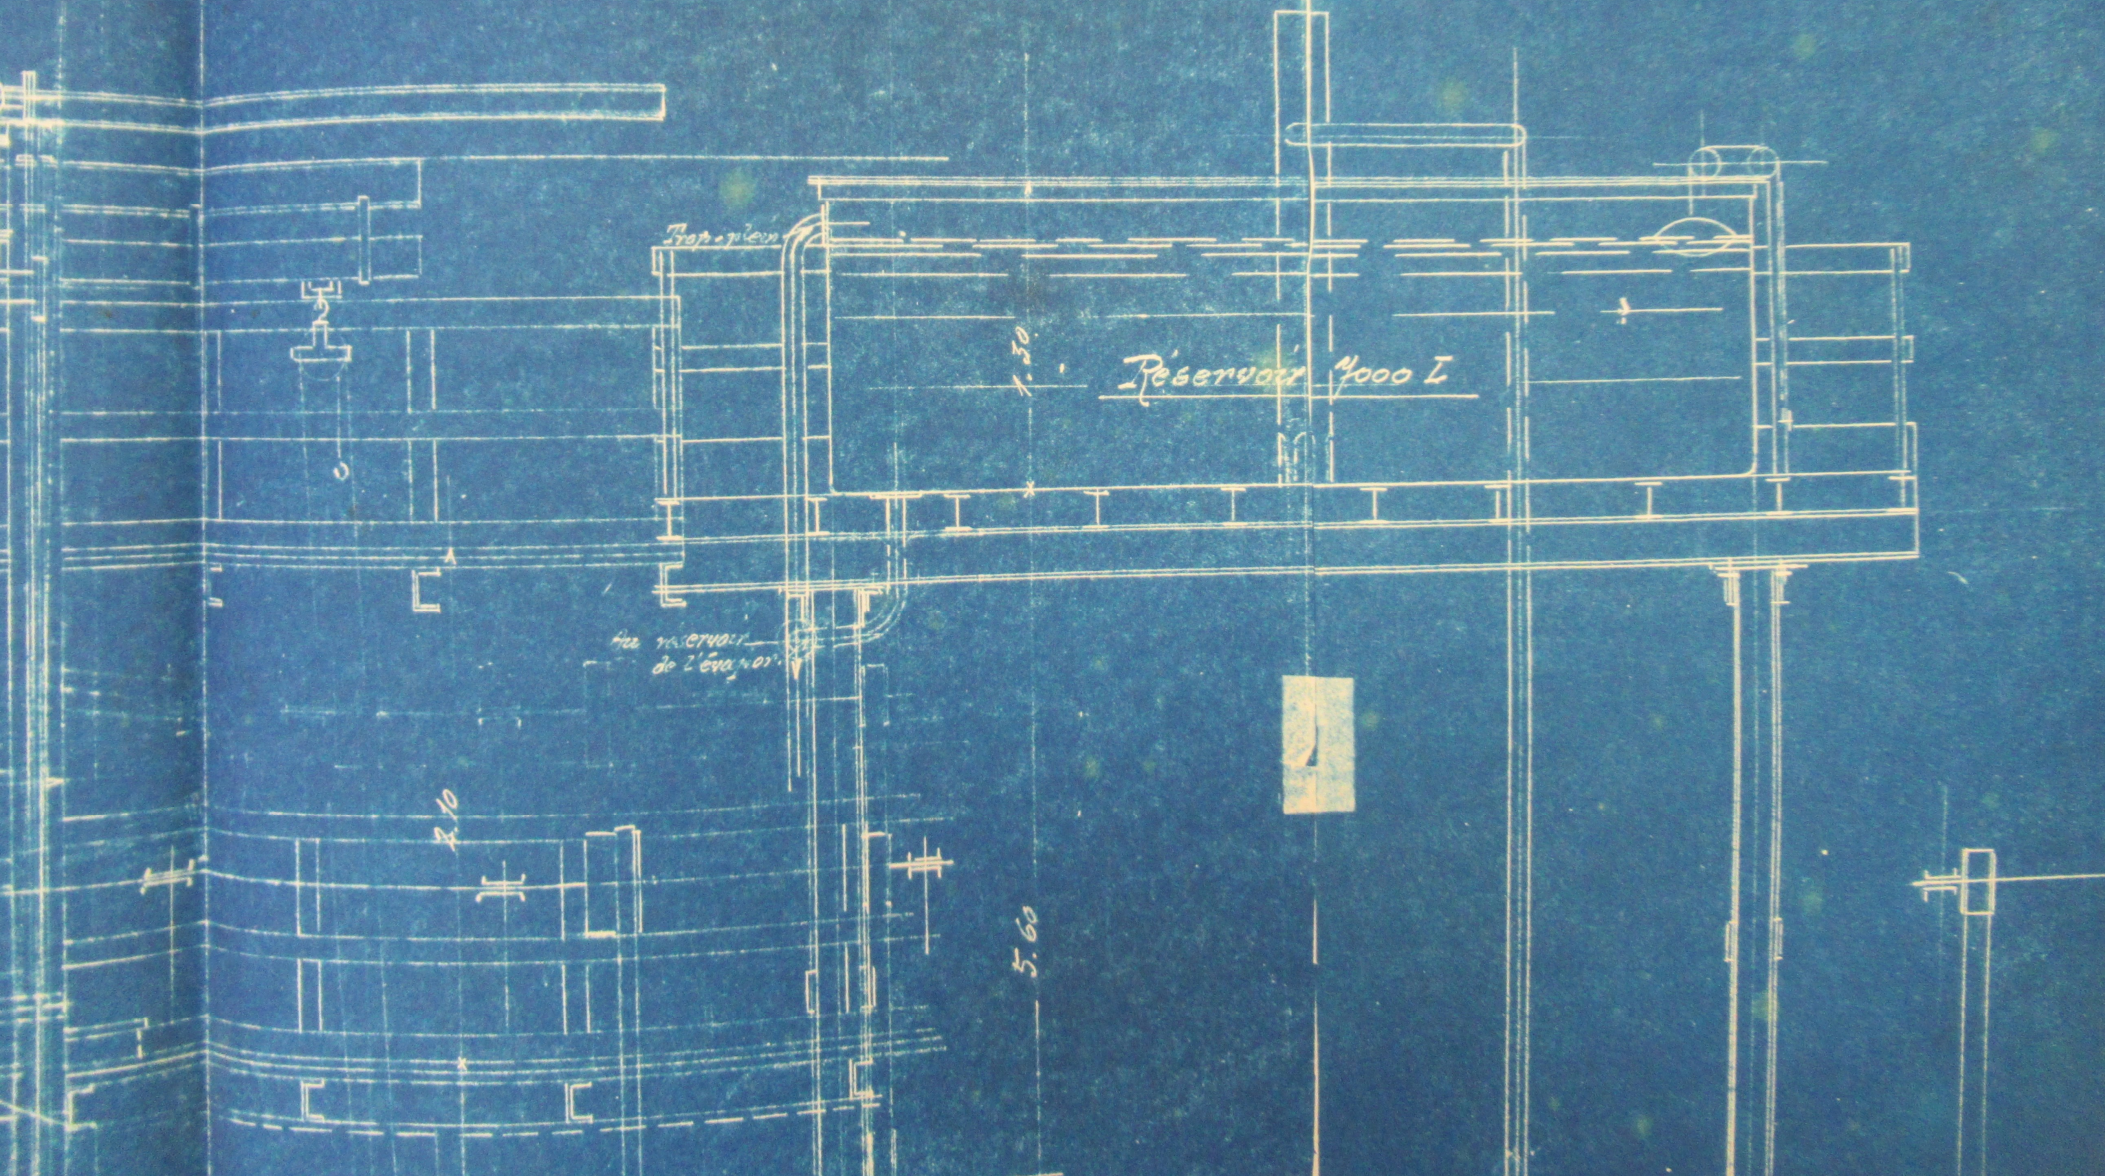

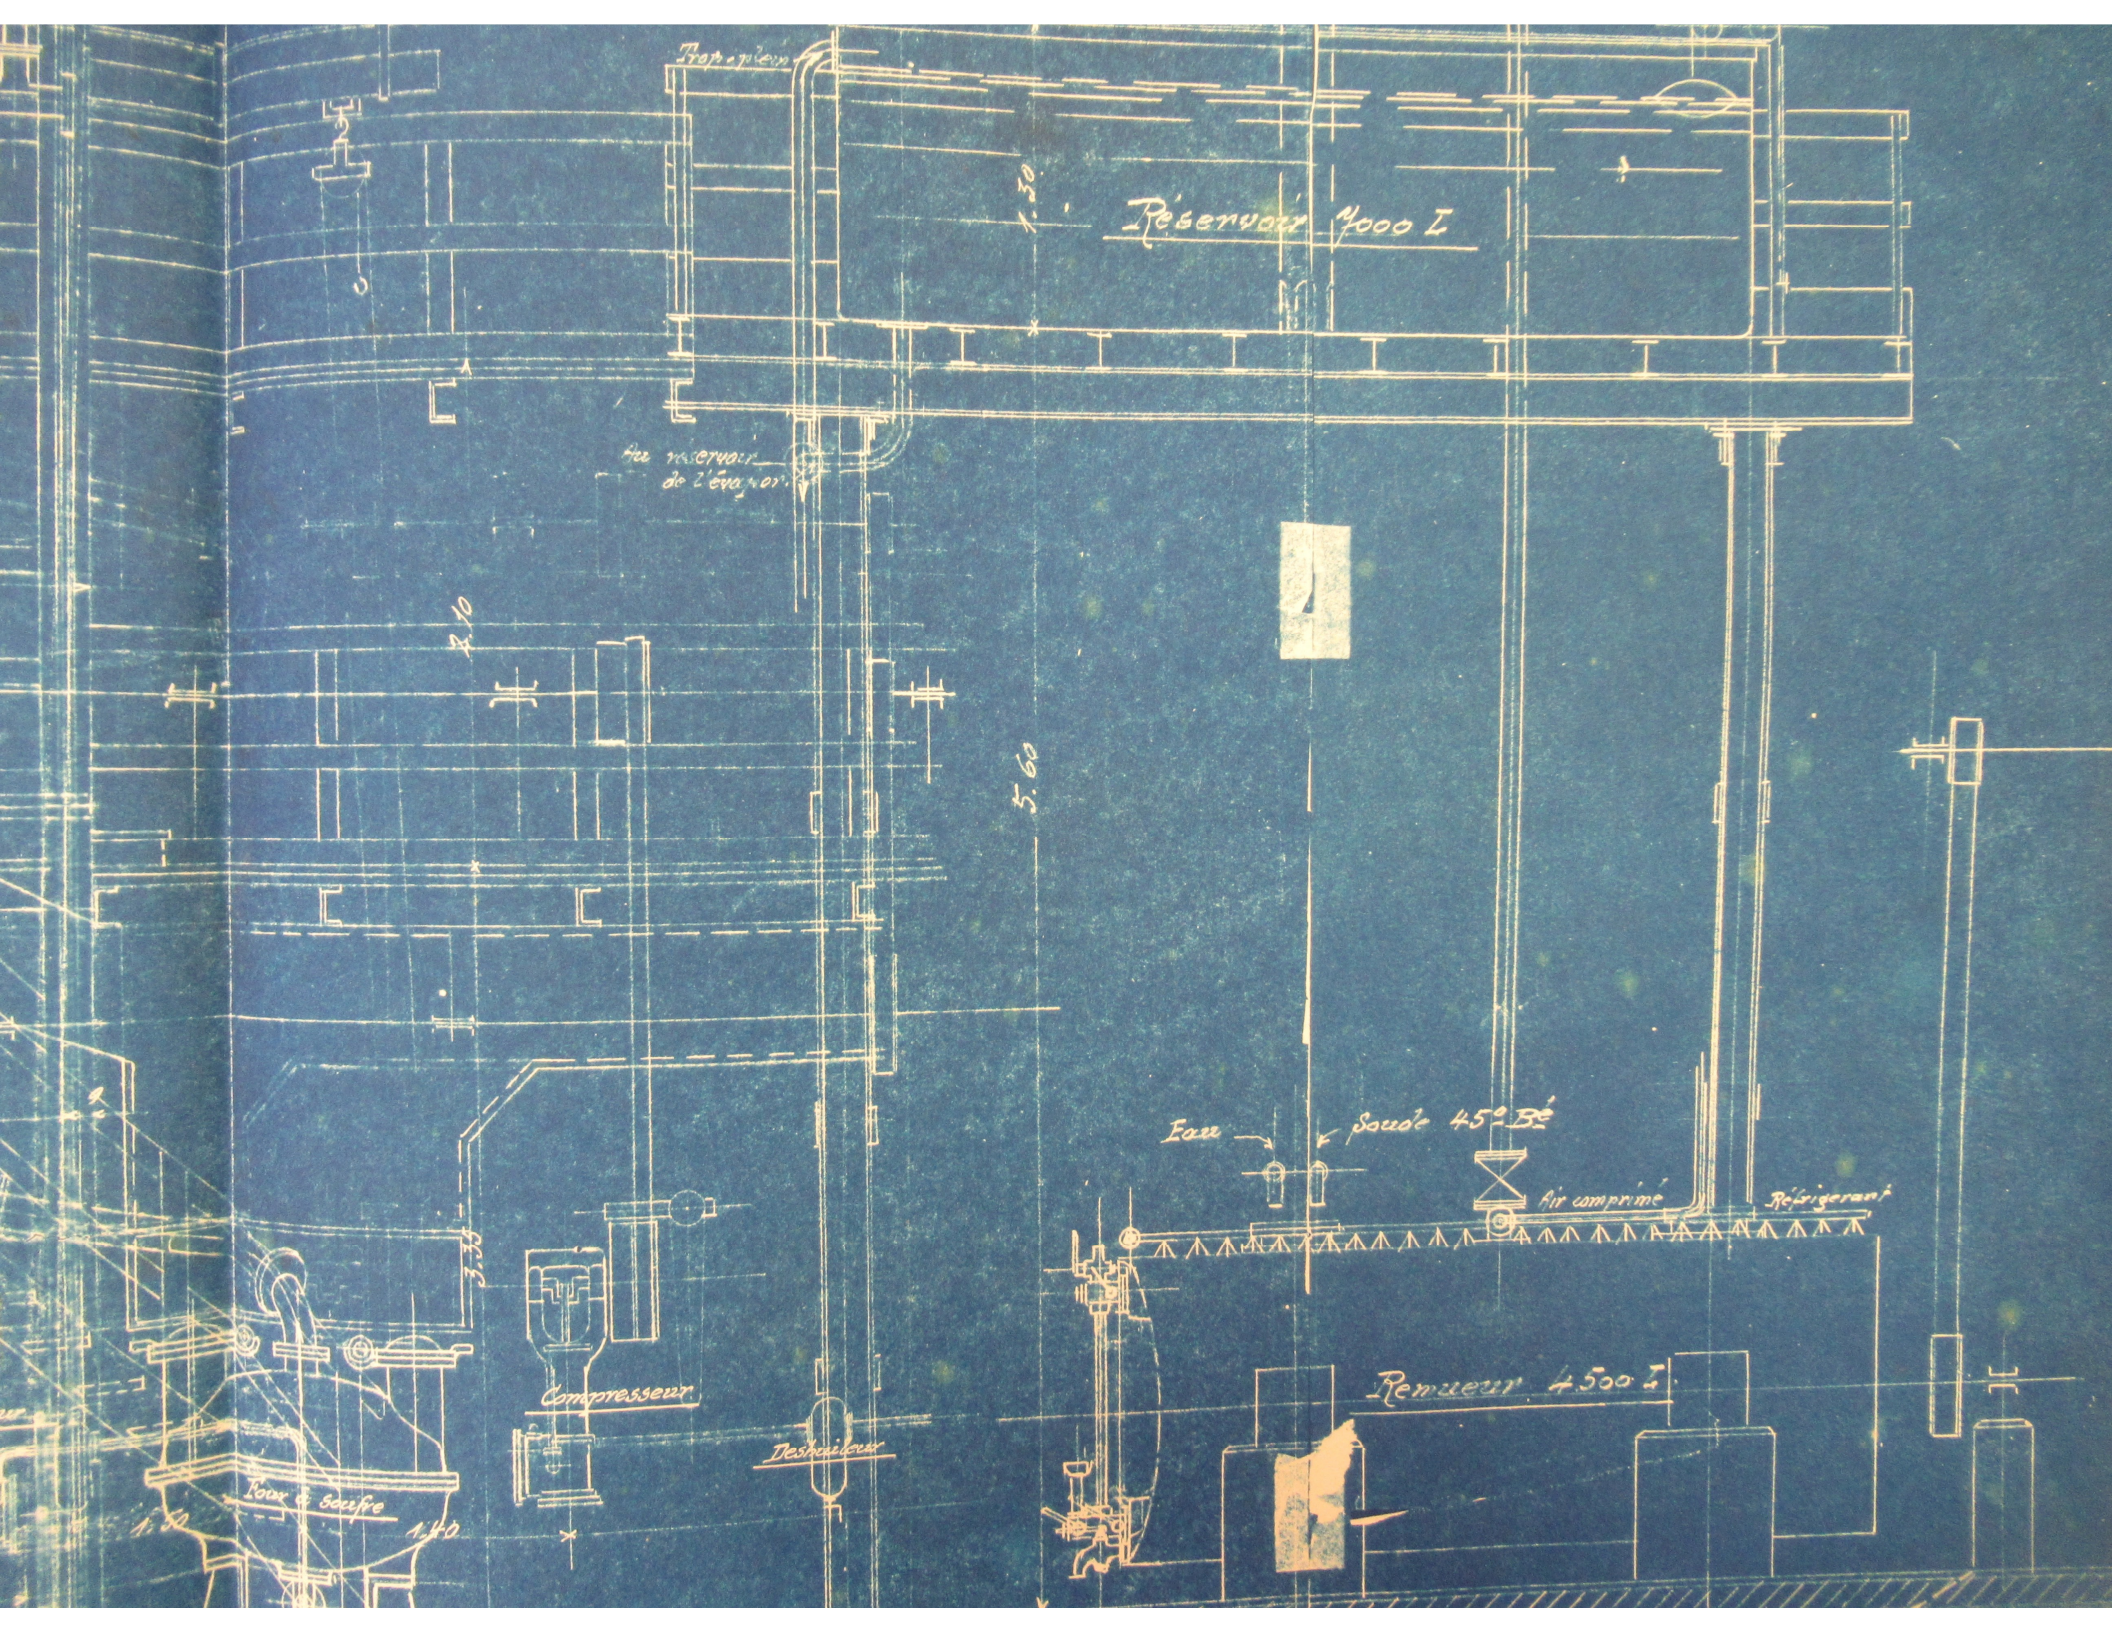

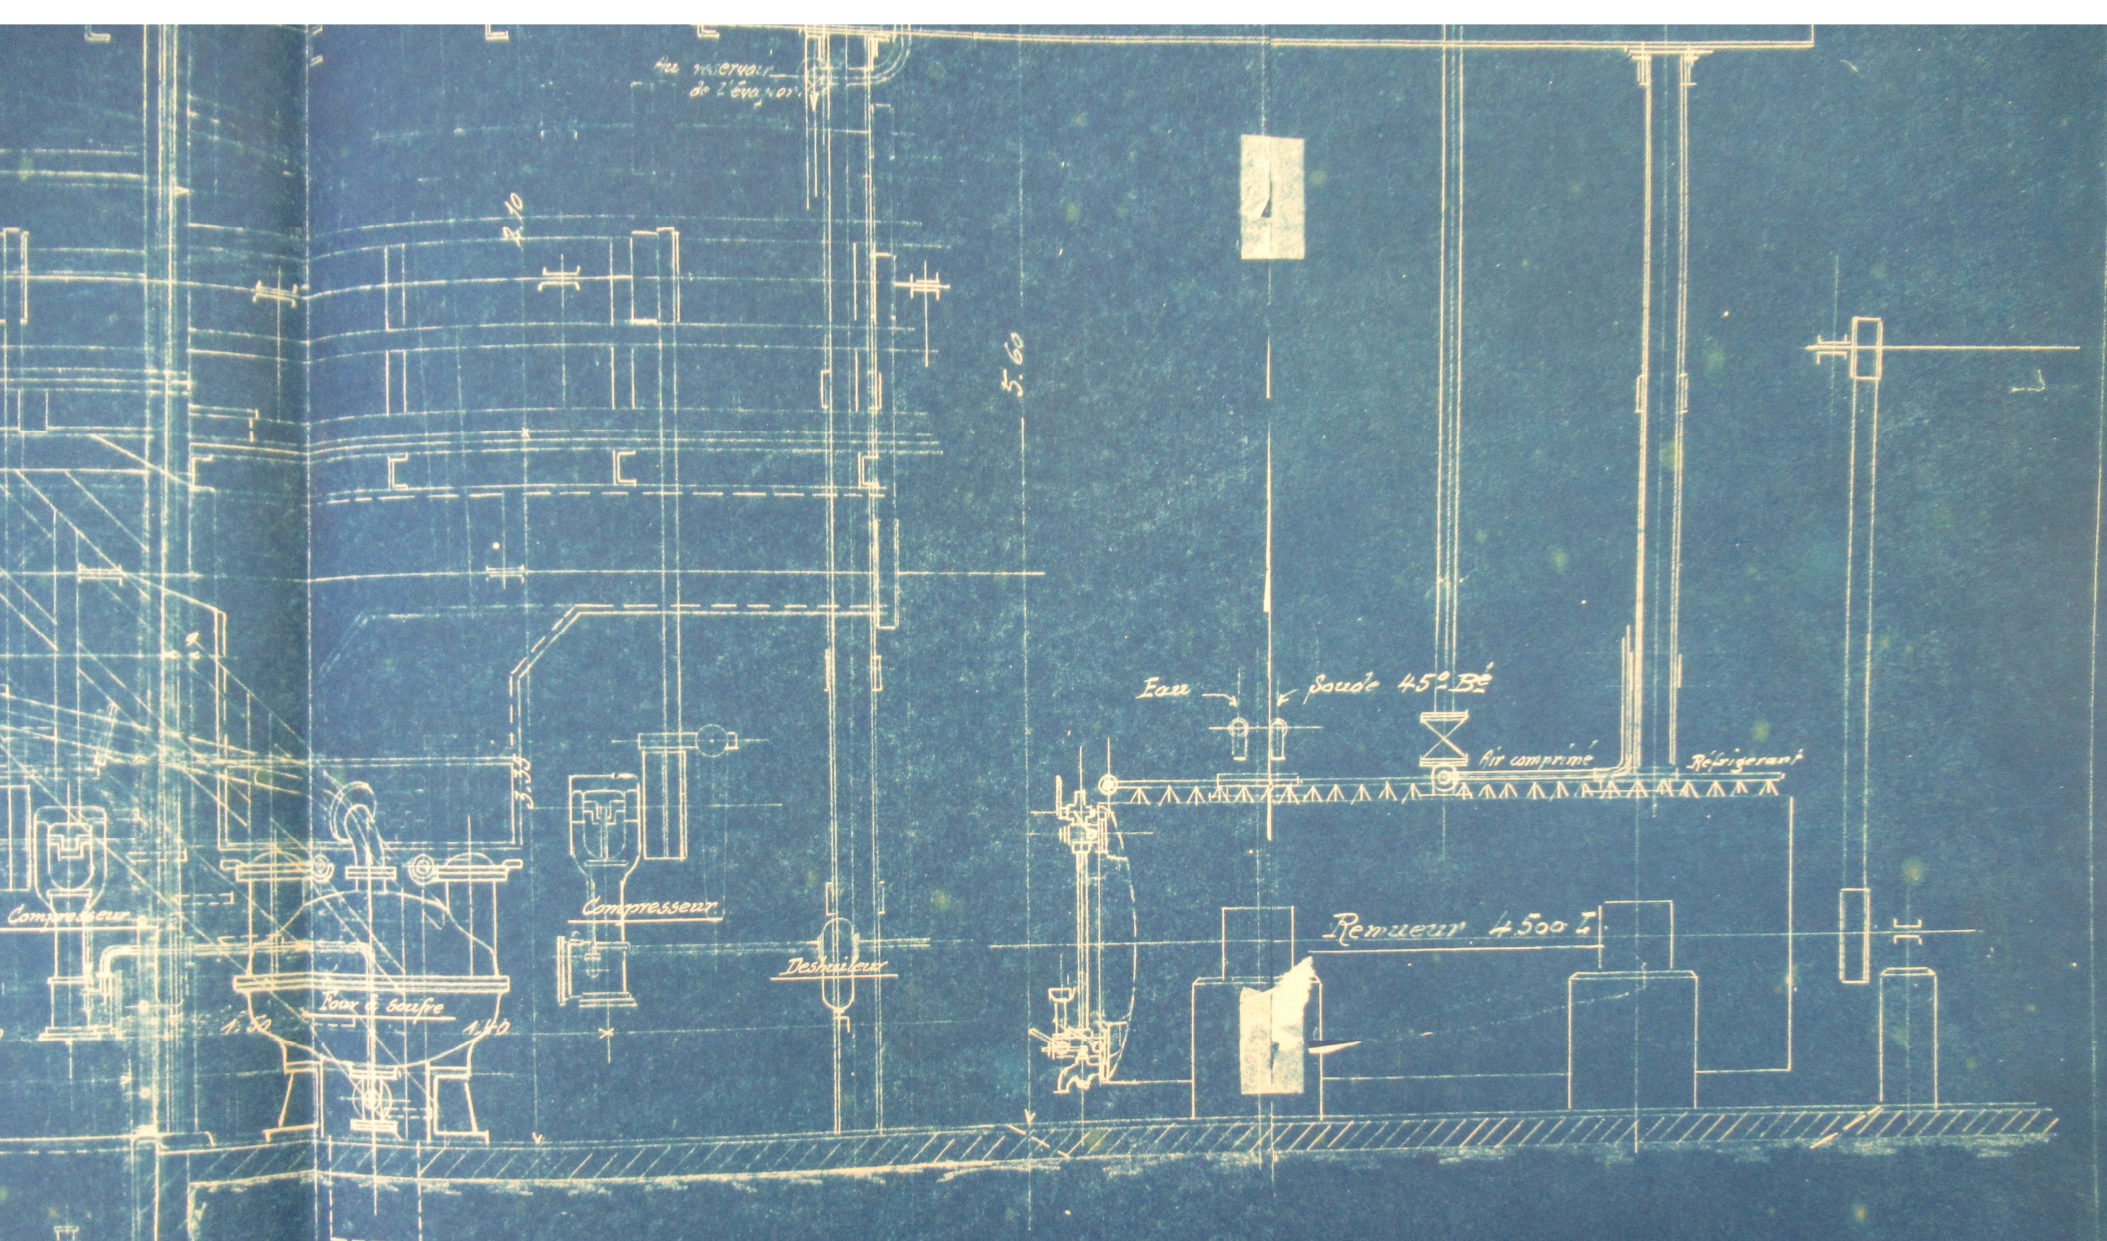

des réservoirs  
de l'eau.

Compresseur

Pomp à soufre

Compresseur

Dessoleur

Eau

Soudé 45° Be

Air comprimé

Réfrigérant


Remueur 4500 L

seal file

Voir plans Nos 20437 & 20439

Teinture de fil  
Installation pour la  
fabrication d'hydro-  
sulfite

8/15  
Mai 1926  
P. ex. Hy.

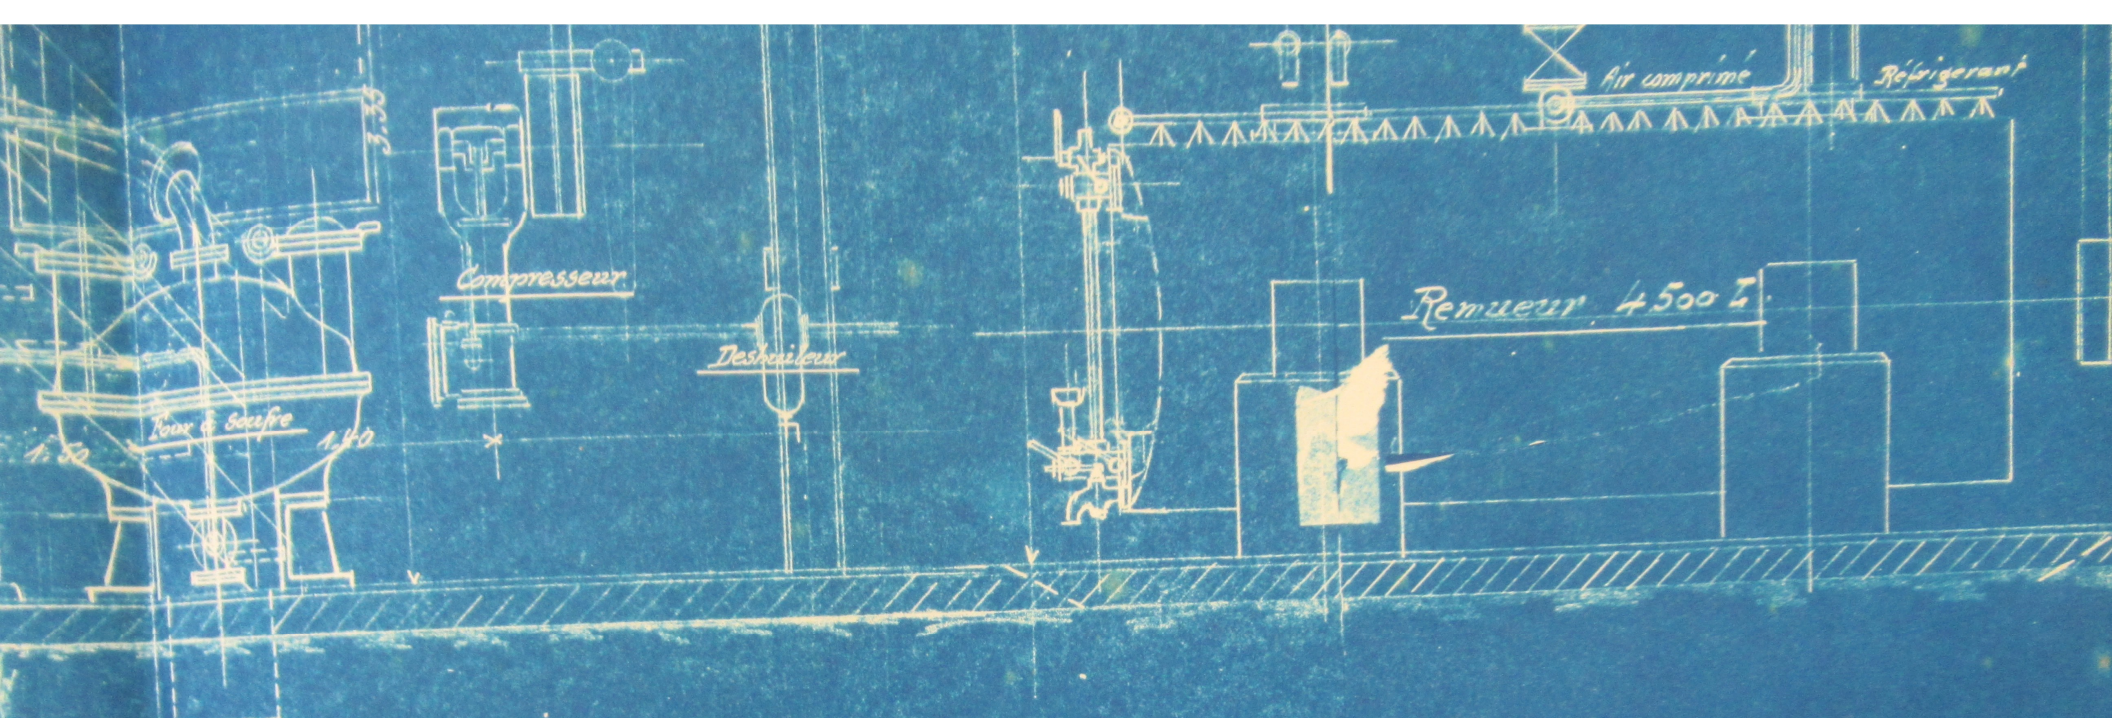

Voir plans Nos 20437 & 20439

Teinture de fil  
 Installation pour la  
 fabrication d'hydro-  
 sulfite

6/15  
 Mai 1926  
 T. ex. 2/4

1:20

20438





