

1207C 213 - 218

D.M.C

— Teinturerie I

Installation pour la fabrication de l'hydrosulfite de soude

Détails des plans contenus dans ce dossier

Numéros d'ordre	Numéros des plans	Désignation	Date d'exécution
1	23119	Fabrication de l'hydro. Plan	Nov. 1928
2	20439	" " " Coupe trans	Sept. 1928
3	20438	" " " Coupe longi.	Mai 1926
4	24884	Colonne de Fabrication	Sept. 1930
5	20800	Malaxeur . Ensemble	Aout 1926
6	17654	Four à soufre . Ensemble	Octo. 1923
7			
8			

Echelle: 1/20

12 071 214

DOLLFUS-MIEG & C<sup>o</sup>, Société Anonyme

Teinture de fil

Installation pour la

Fabricat. d'hydrosoie

Dessiné par:

*H.F.*

Date: 5.X.25

Compte:

N<sup>o</sup> 39/9


Michelle 1:20

N<sup>o</sup>


20439





Corps transversale

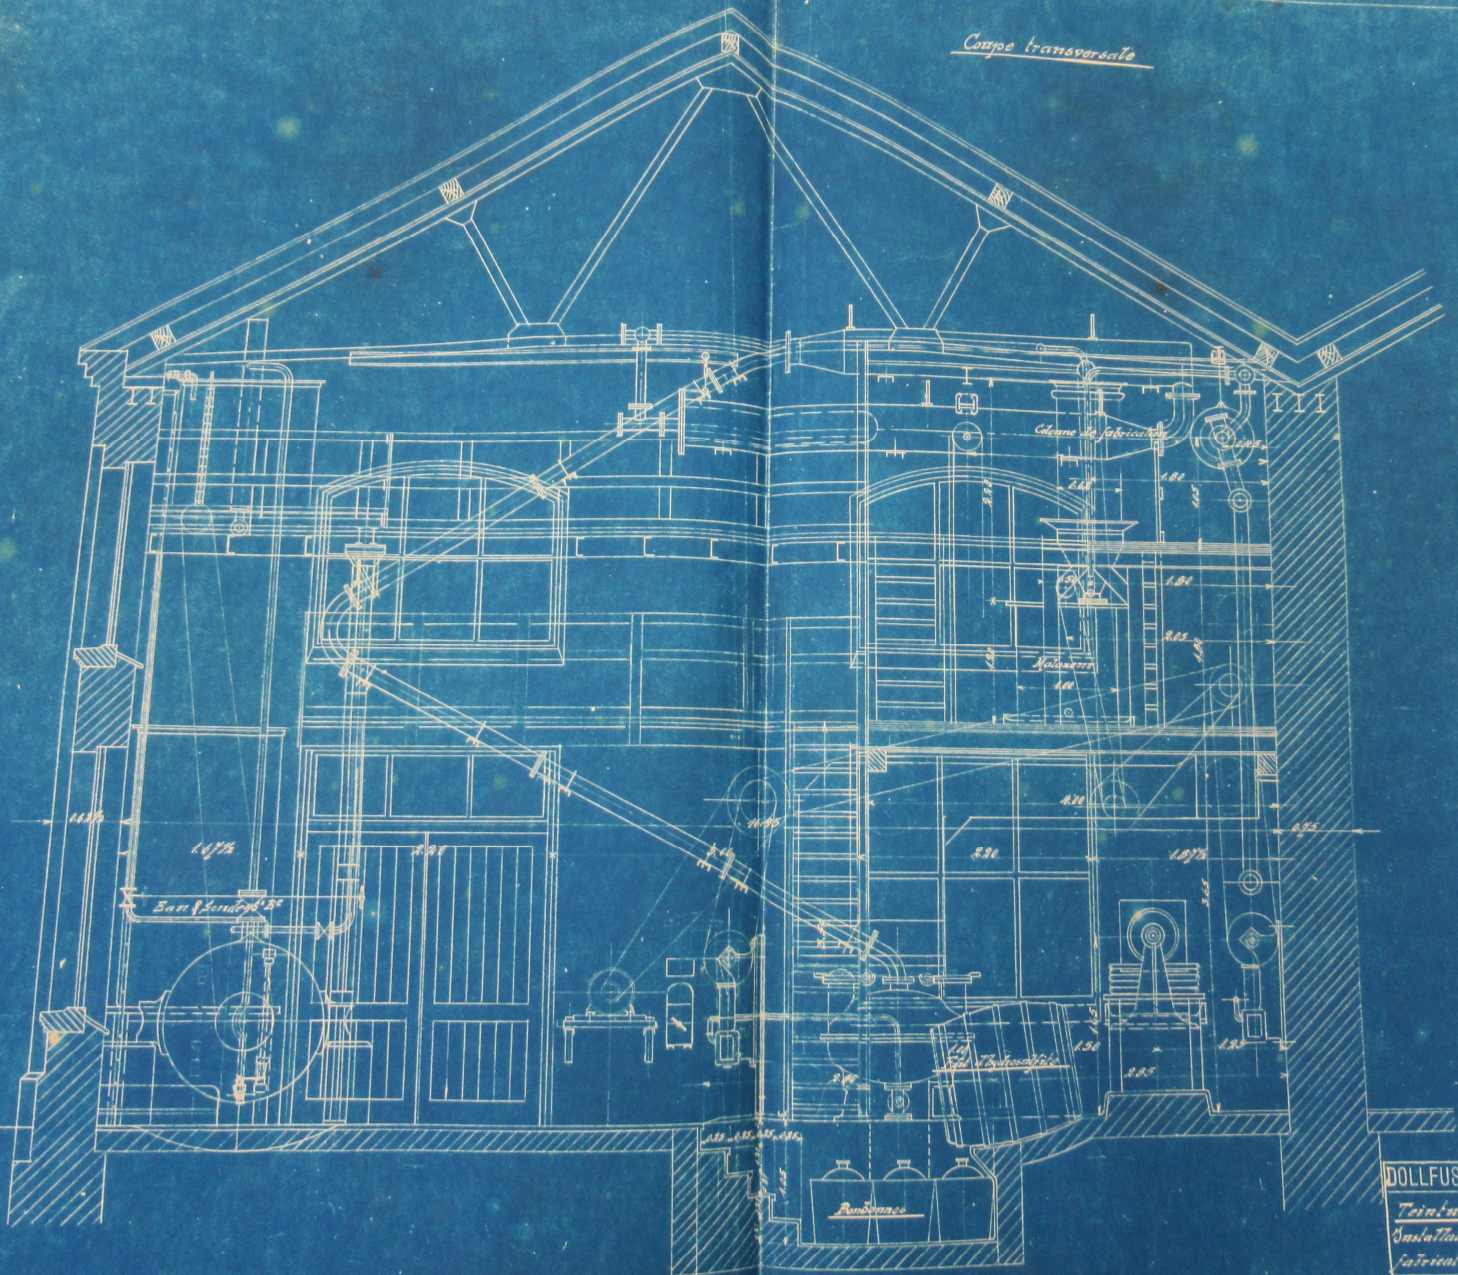


DOLLFUS-MIEG & C<sup>ie</sup>, Société Anonyme  
Travailleur de fil  
Installation pour la  
fabrication d'étoffe  
Dessiné par  
Date 5-3-98  
N<sup>o</sup> de  
Plan 529  
Mabille 1.20 20439

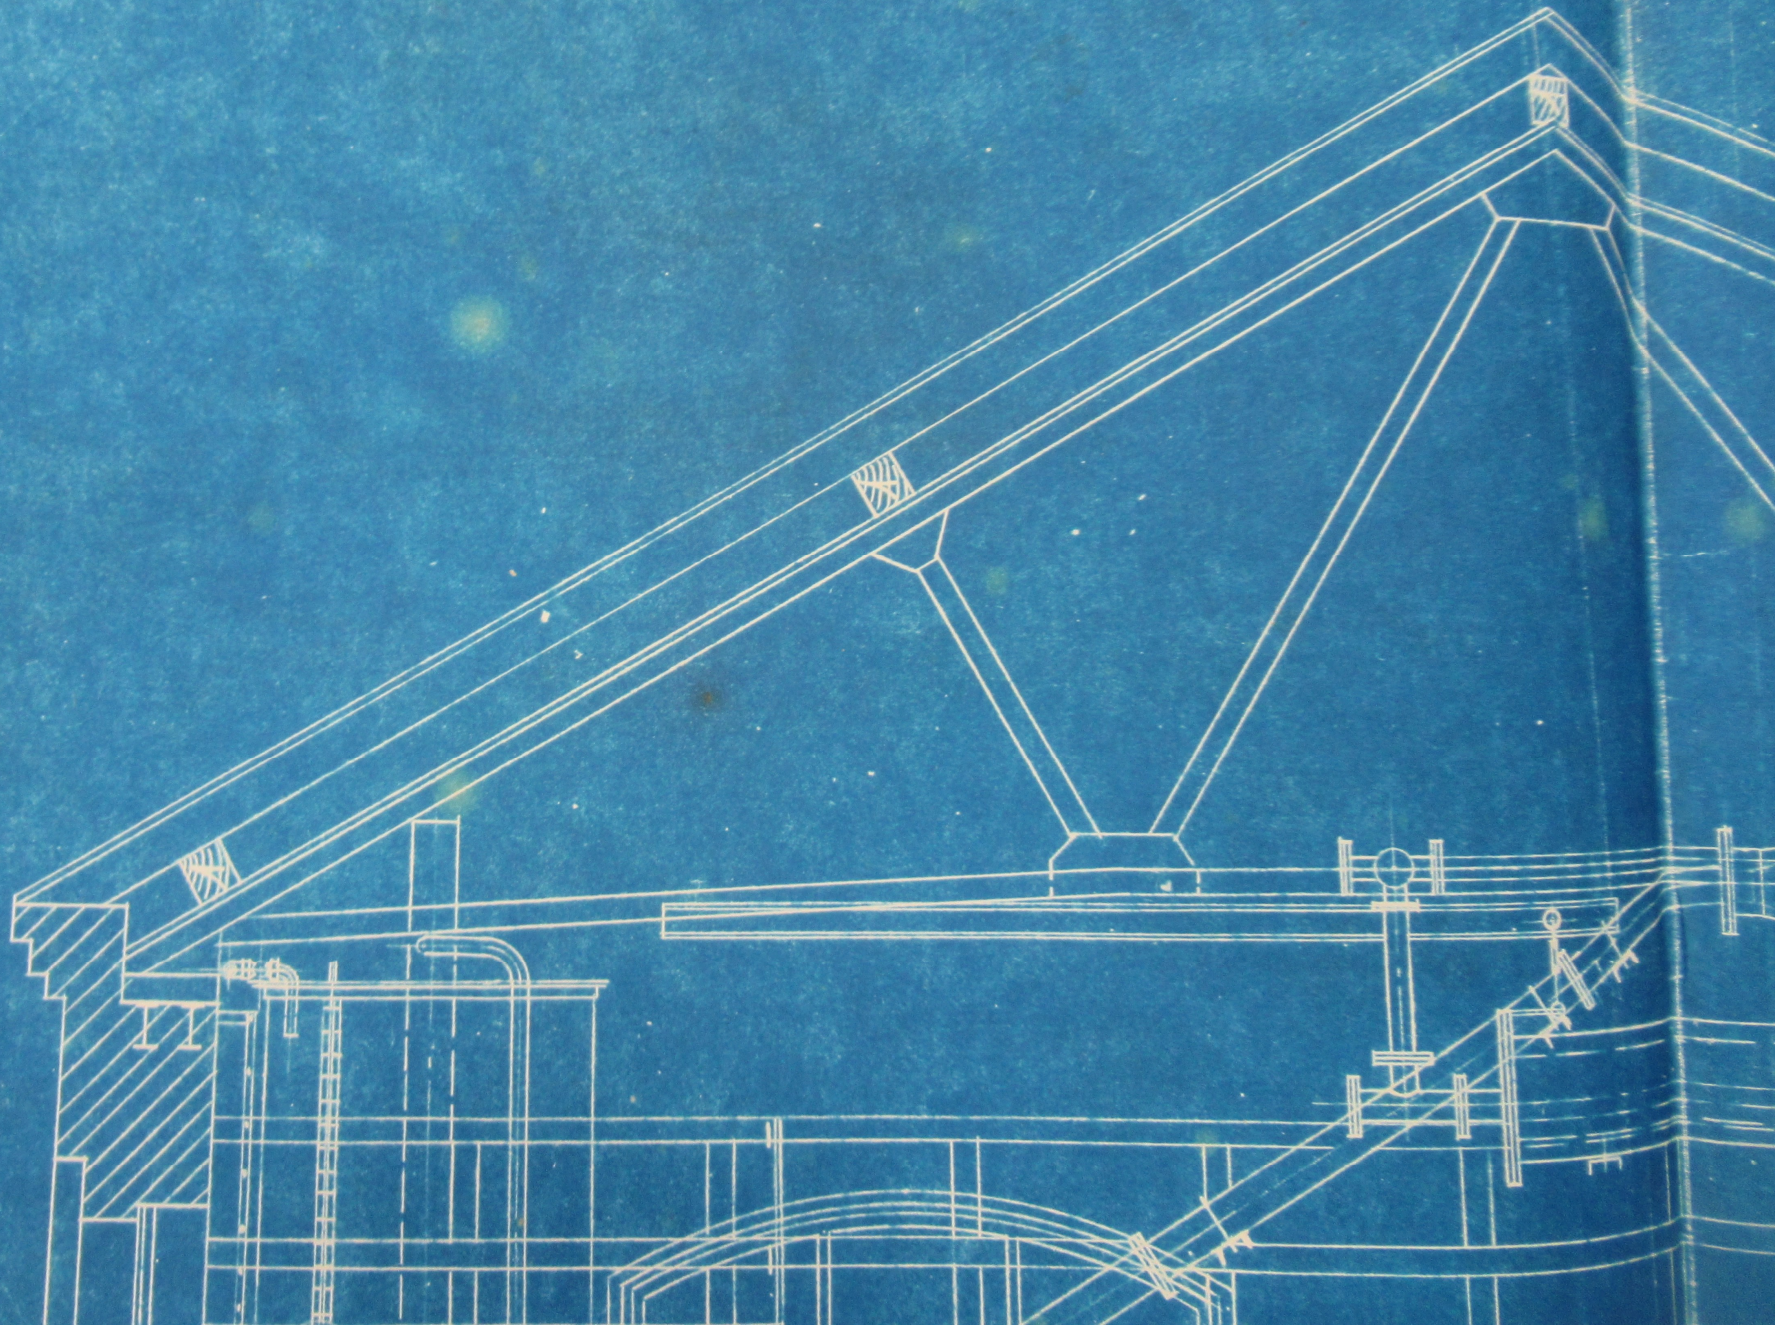

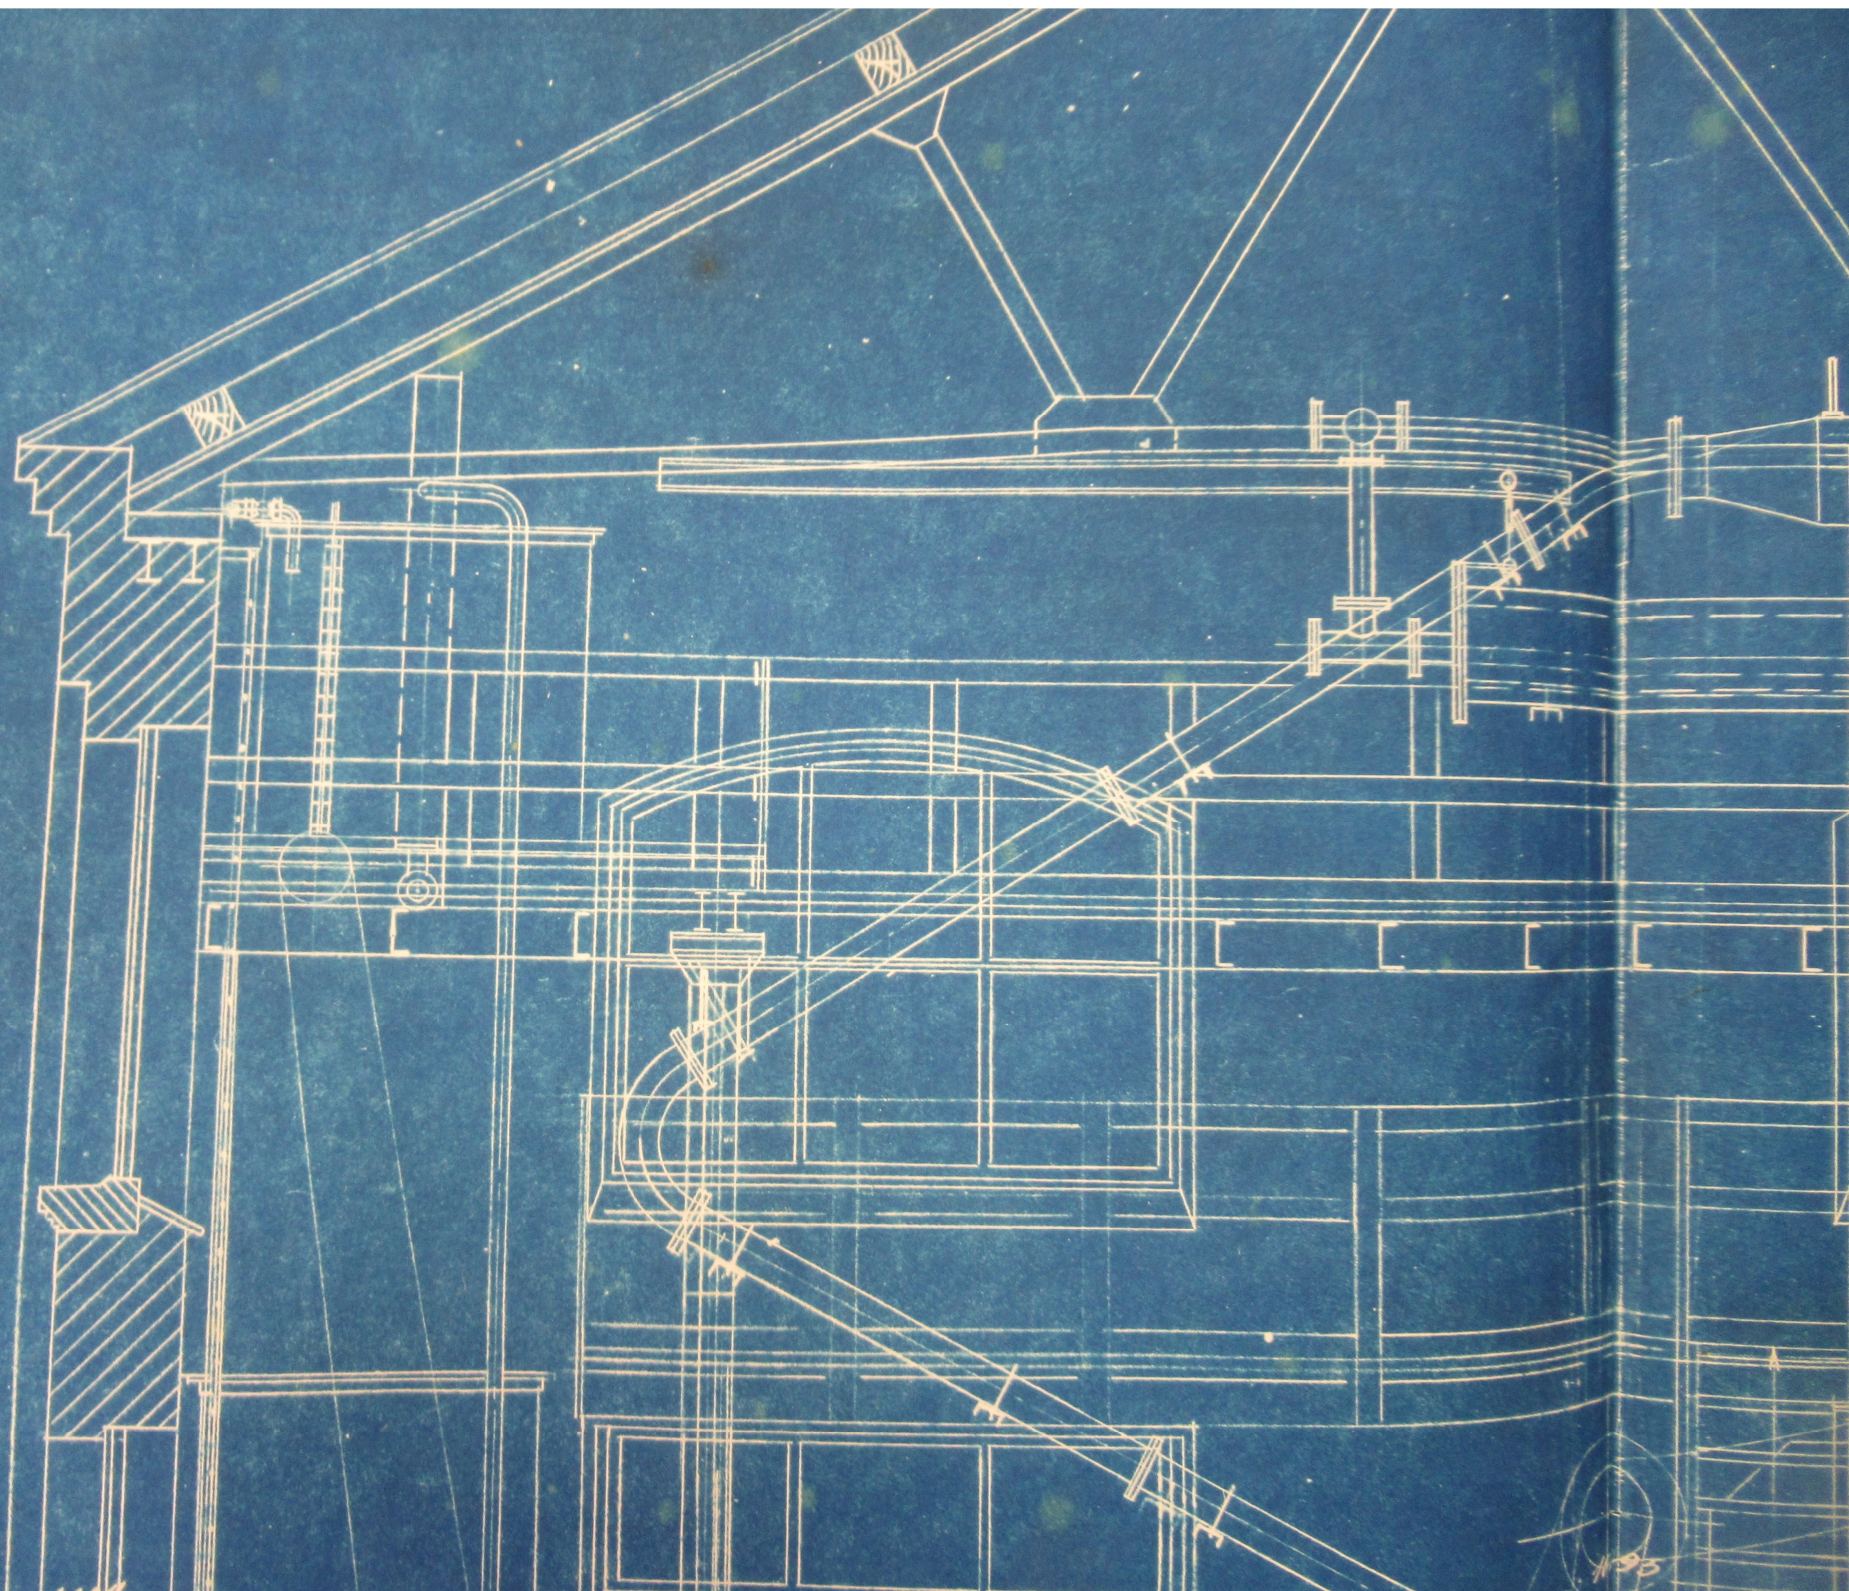

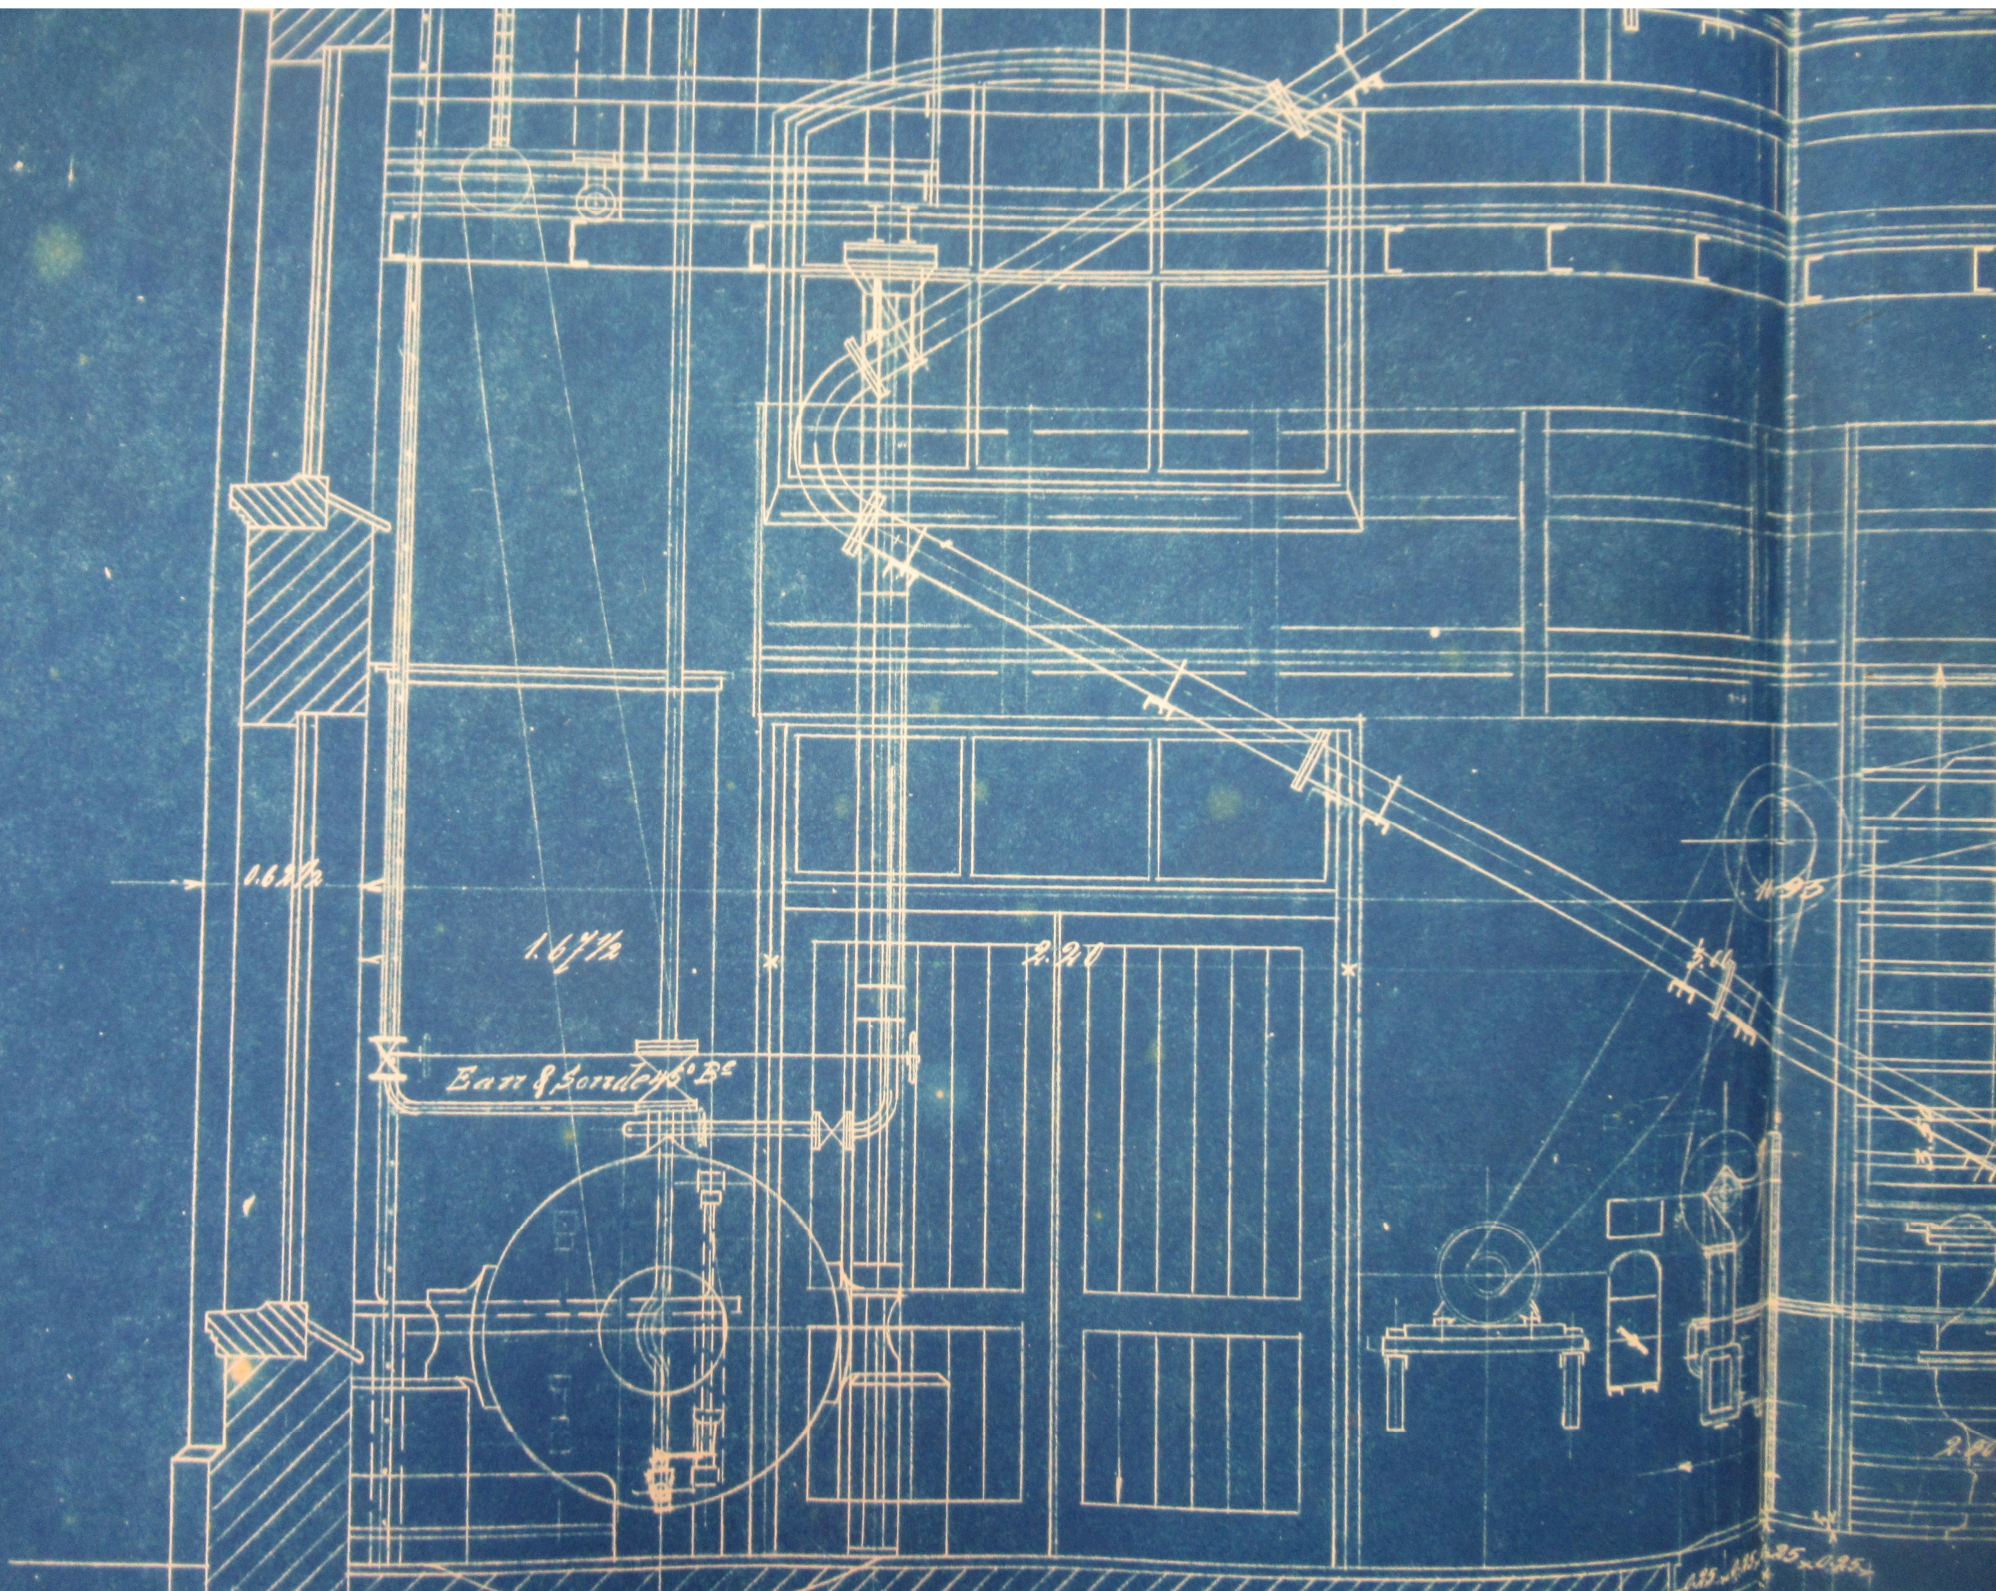

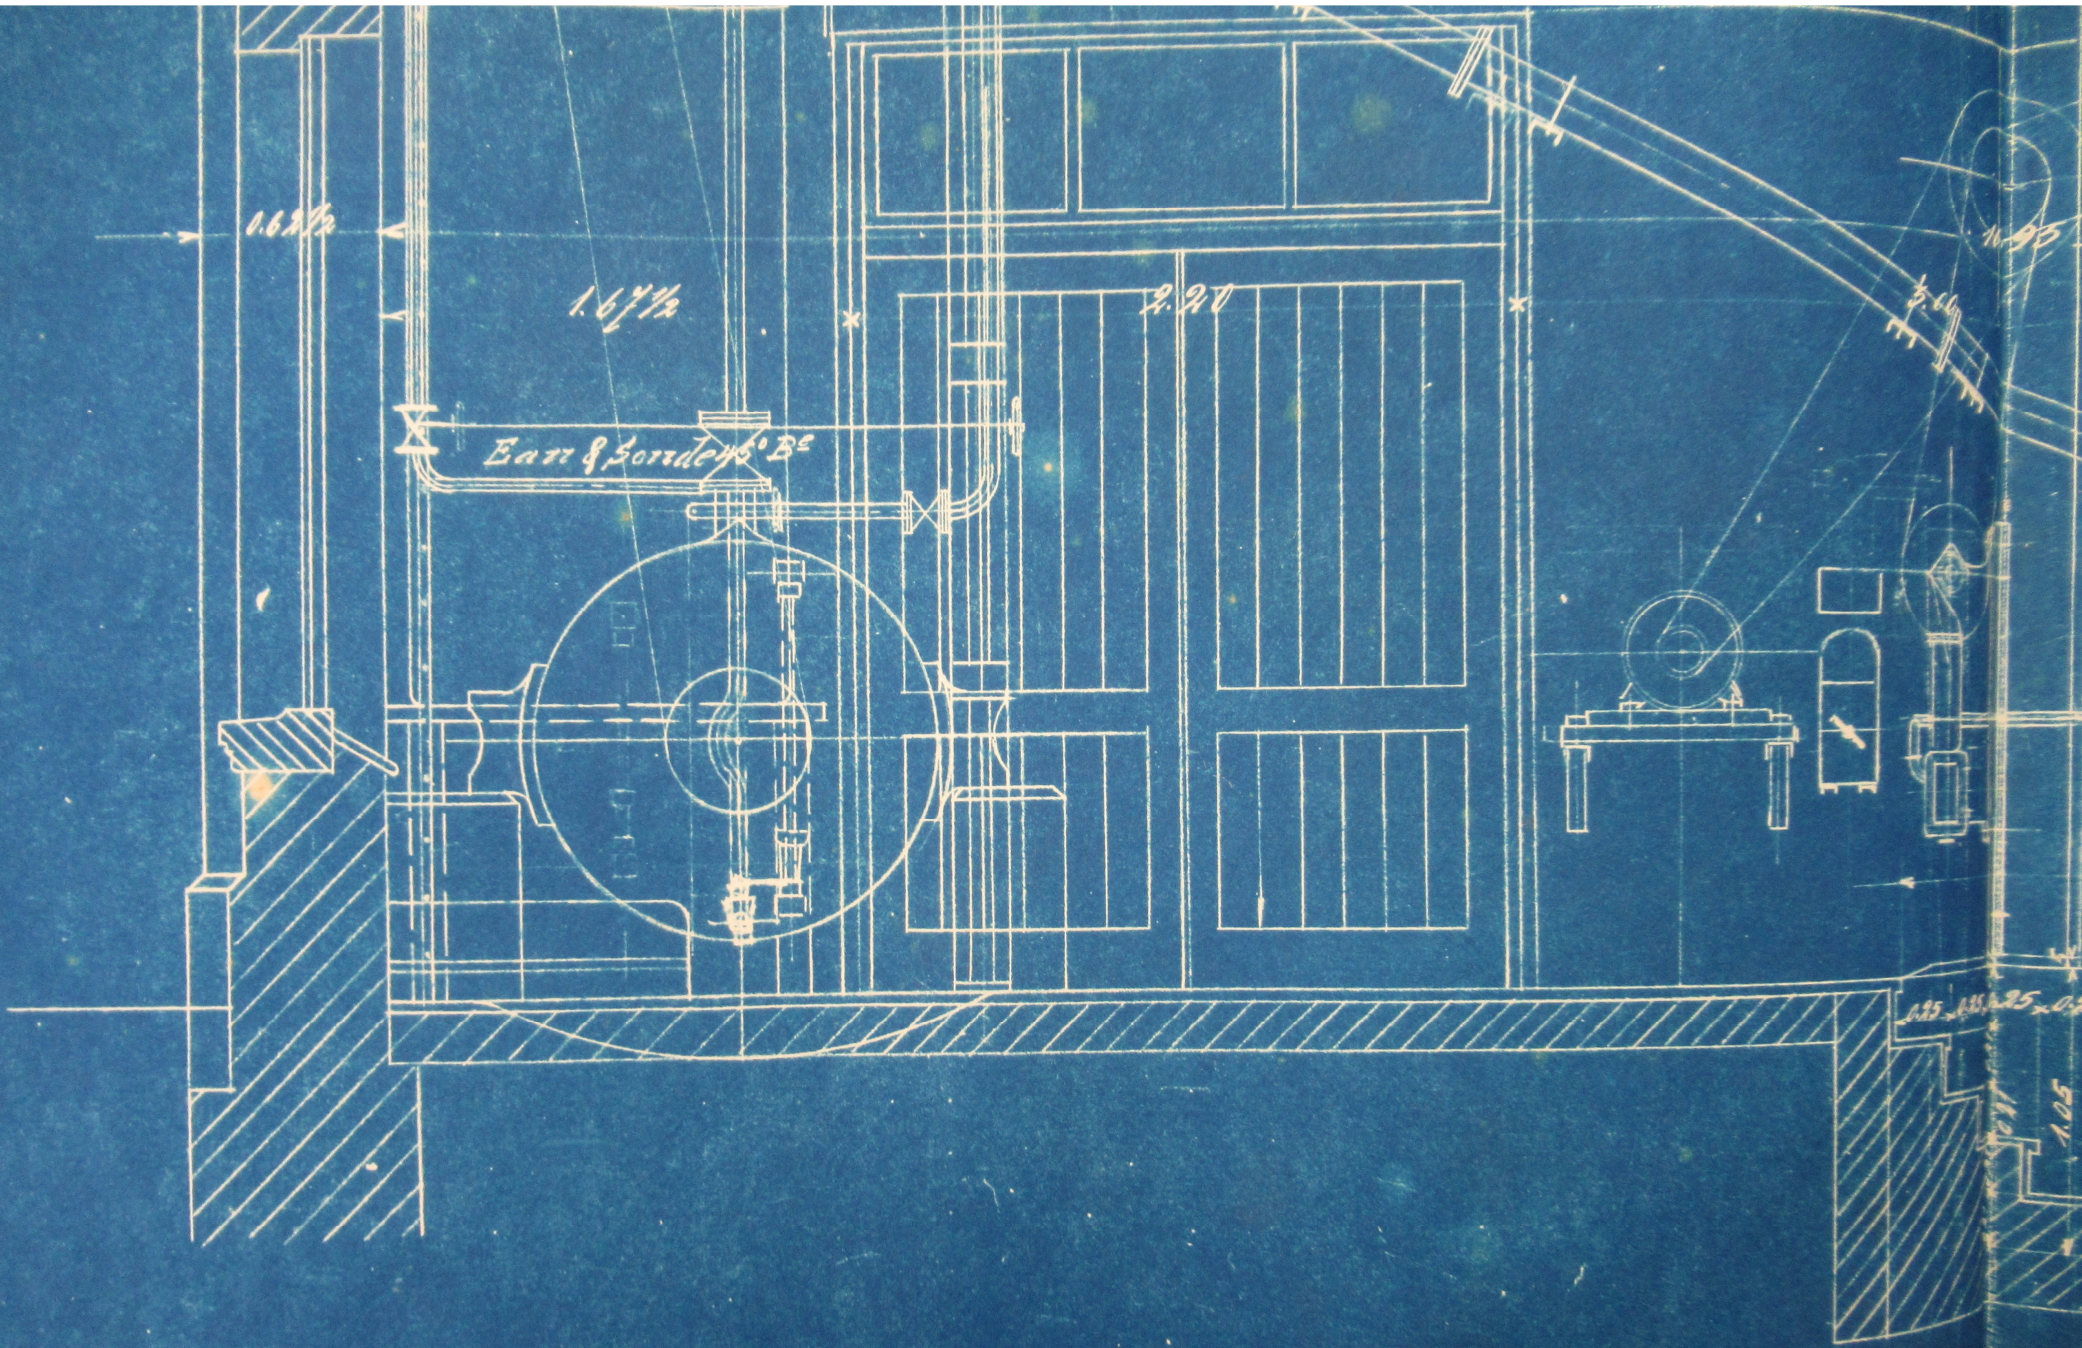

Barri & Sondley's B<sup>c</sup>

$1.62\frac{1}{2}$


$1.67\frac{1}{2}$

$2.20$

$1.05$

$1.05$

Coupe transversale

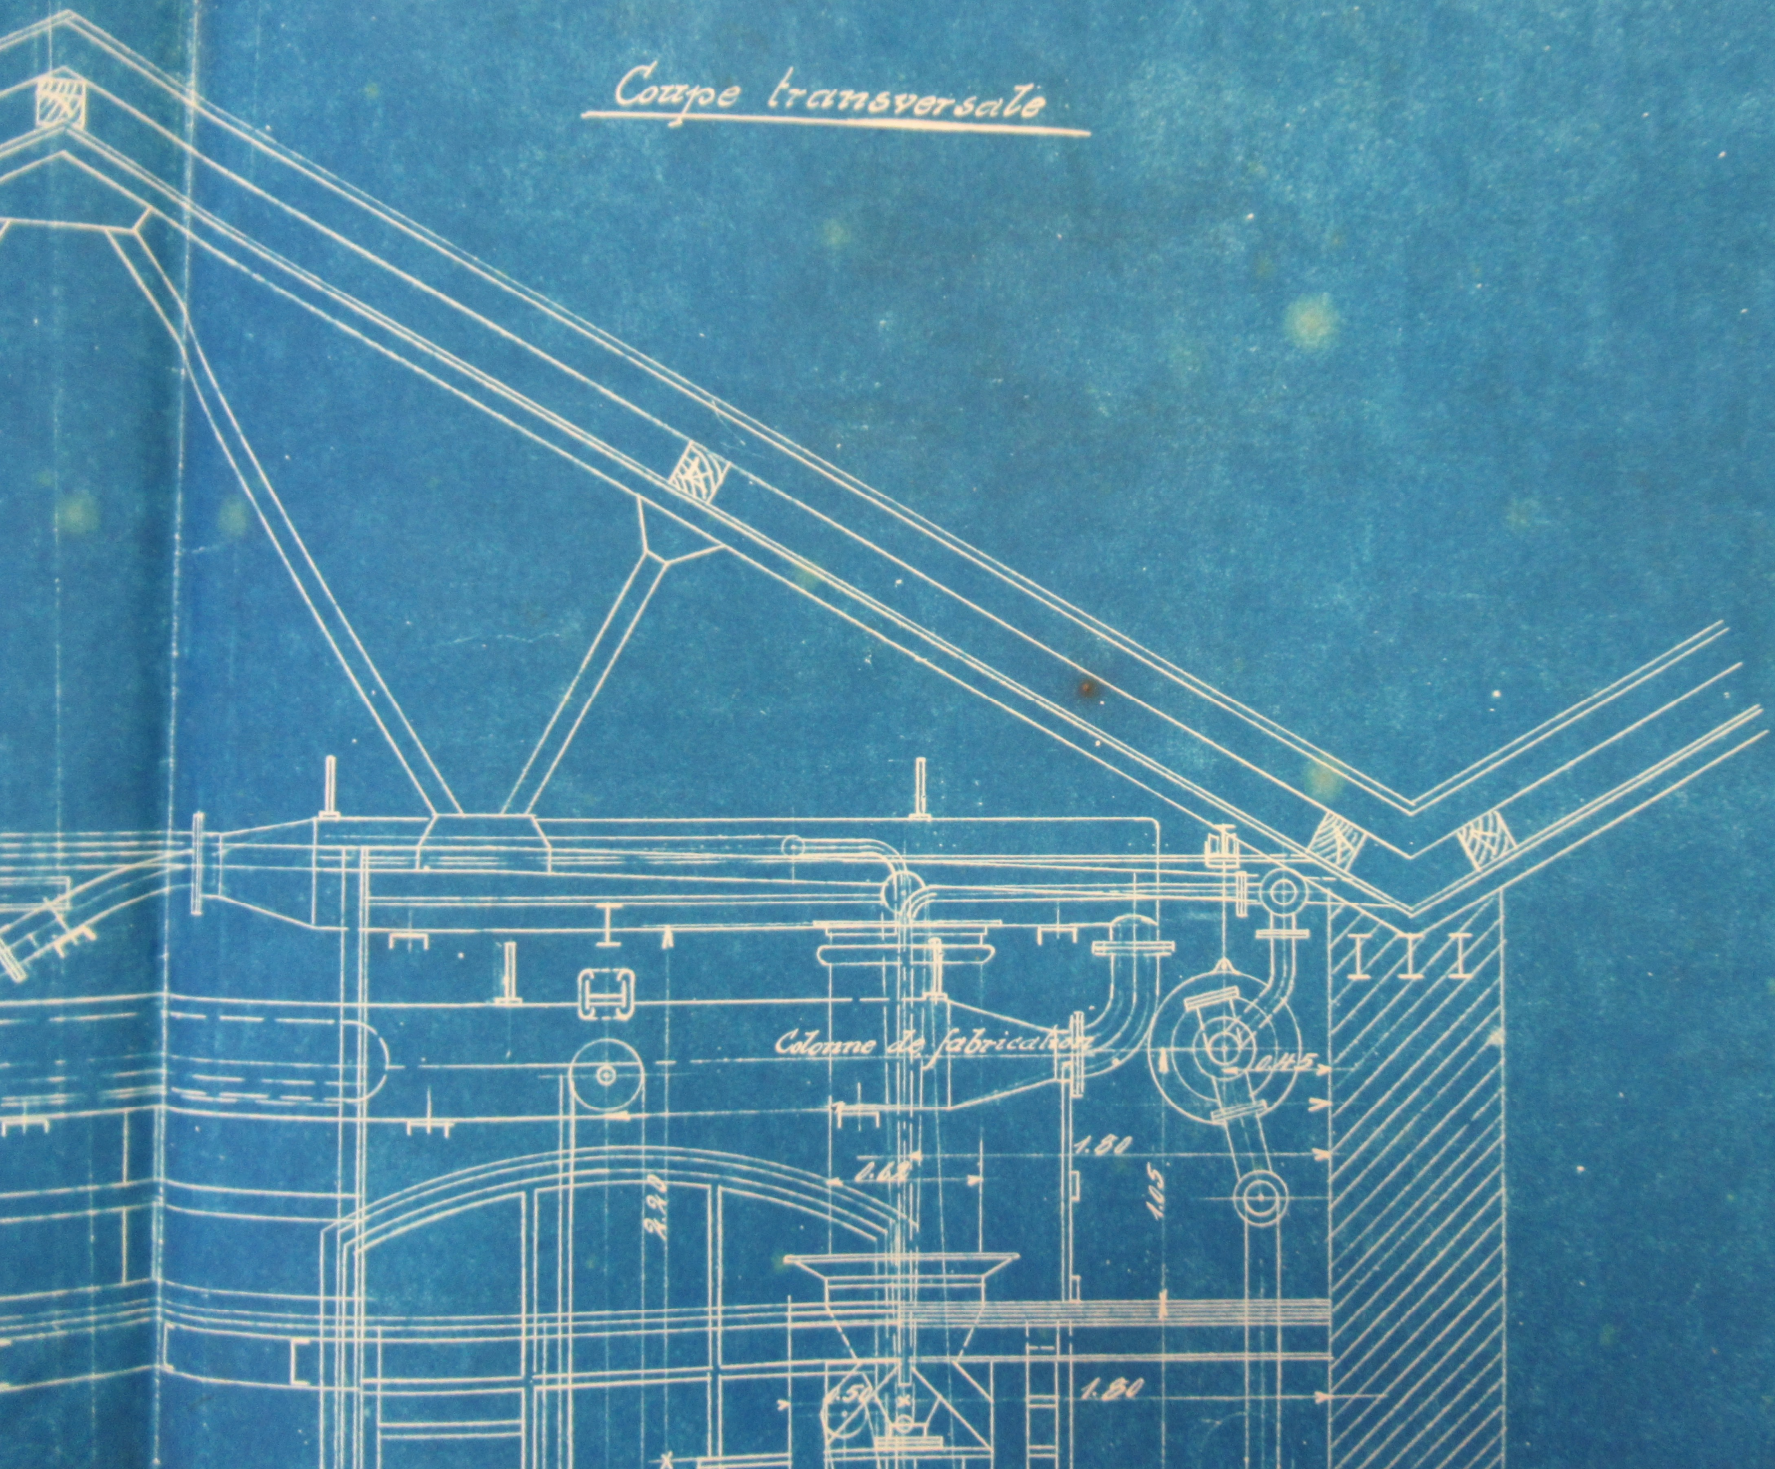

Colonne de fabrication

2.20


1.00

0.115

1.20





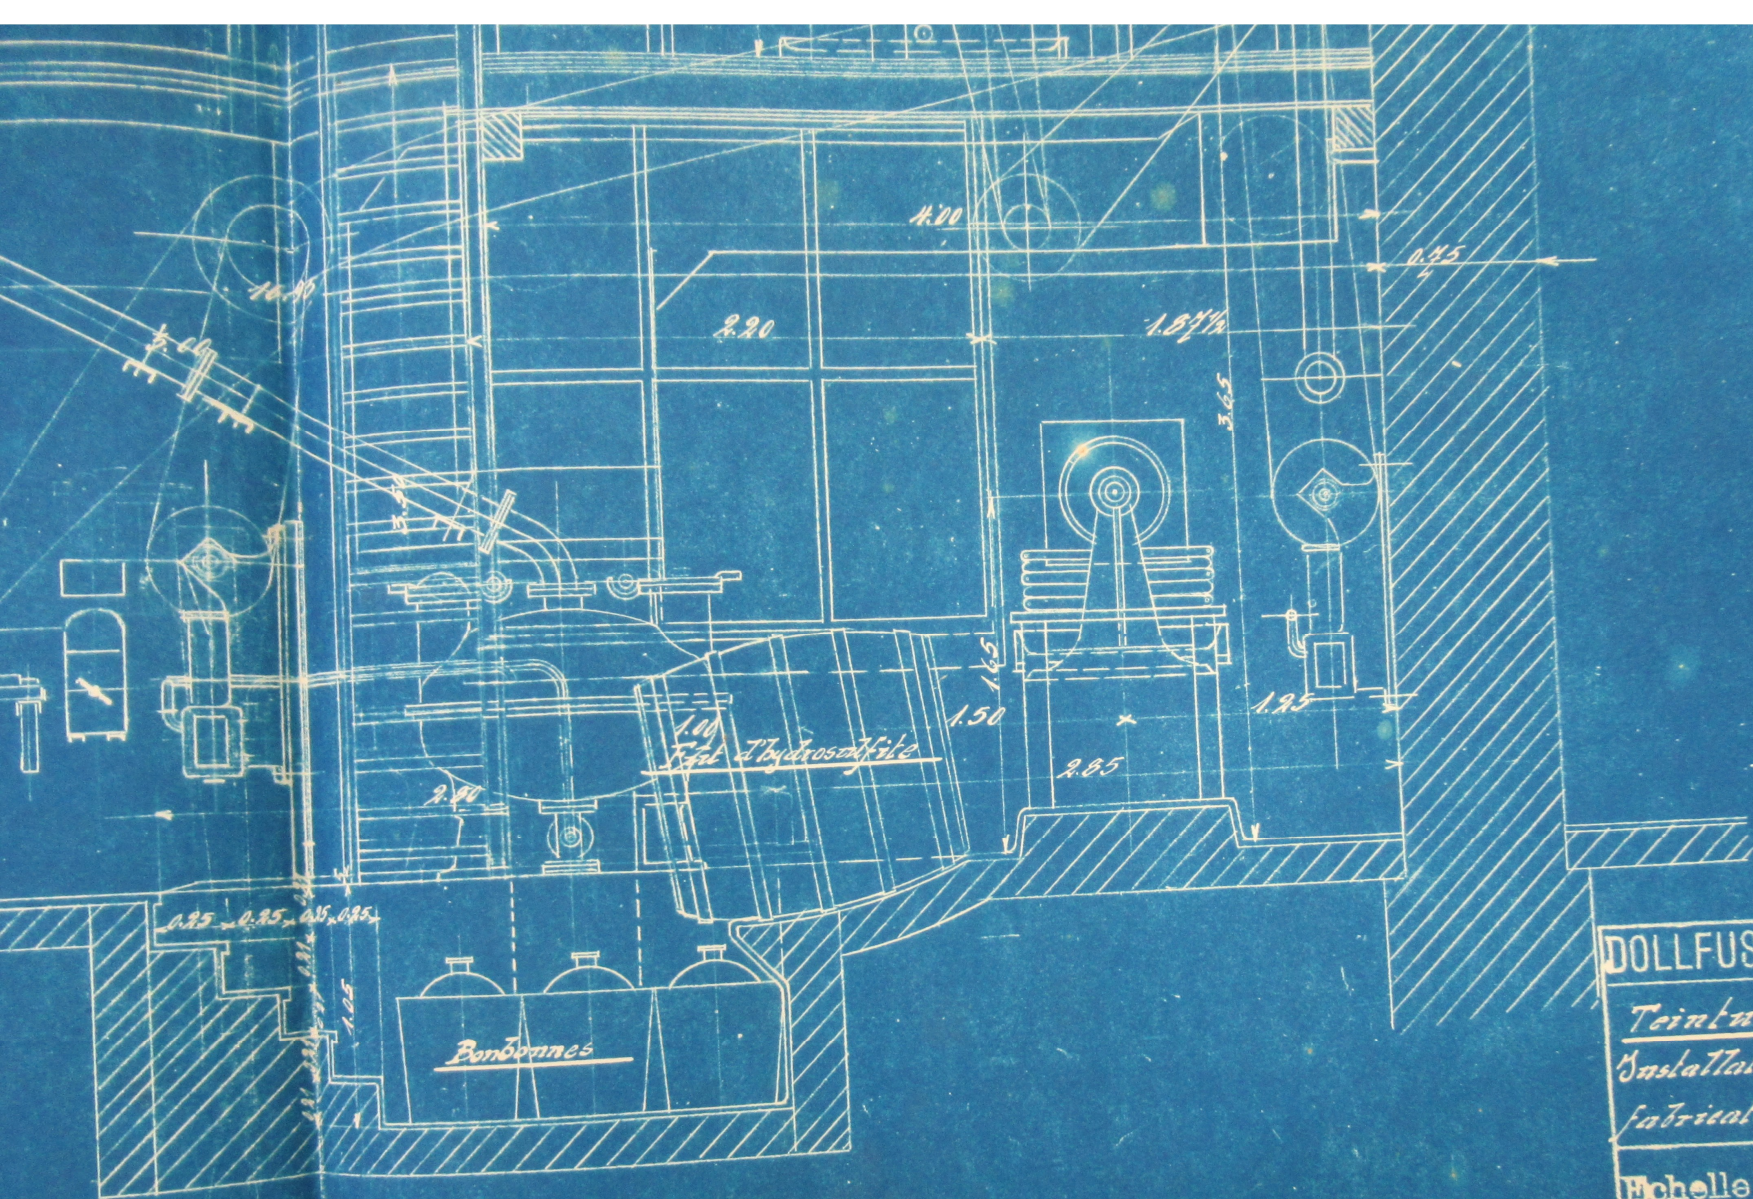

DOLLFUS-MIEG & C<sup>ie</sup>, Société Anon

Teinture de fil

Installation pour la

fabriq. d'hydrostatique

Dessiné par: *Ap.*


Date: *5.8.28*

Couplé: *39.9*

Échelle 1:20

N<sup>o</sup> 20439

*Coupe transversale*

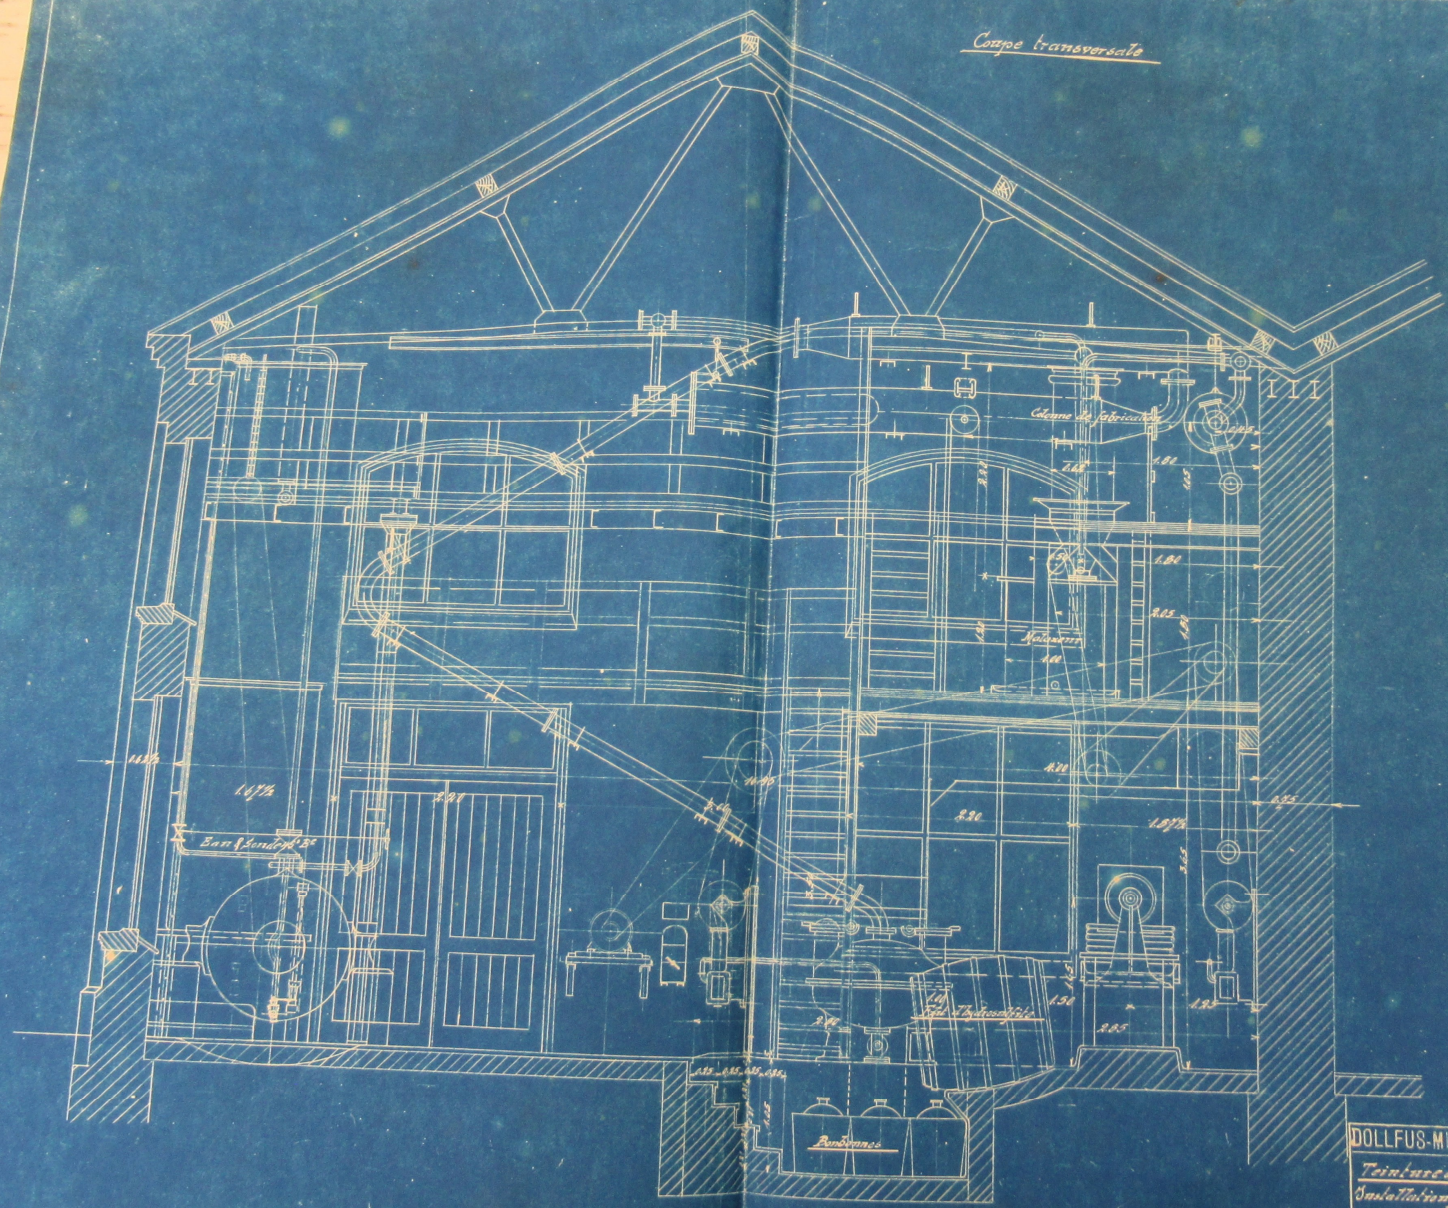

**DOLLFUS-MIER & Co**, Société Anonyme  
Travailleur de fil  
Dessiné par  
Date 1898  
Coy de  
L'Institut de Technologie  
Moulin 1898 20439