


1.0.66

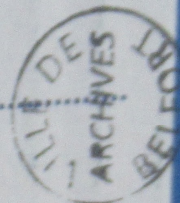

AVENUE DU

CHÂTEAU  
D'EAU

N° 17 À 20 + DOSSIERS  
SANS N° DE RUE  
1925-1967





## Avenue du CHÂTEAU D'EAU

### Etablissements DOLLFUS-MIEG & Cie (DMC)

1066/12-29

- PC 1926-085 : avenue des Trois Chênes
- PC 1927-080 : avenue du Château d'Eau
- PC 1932-117 : avenue des Usines
- PC 1932-046 : rue Thierry-Mieg
- PC 1939-049 : avenue du Château d'Eau
- PC 1940-001 : avenue des Usines
- PC 1940-007 : rue de l'Etang
- PC 1947-044 : avenue du Château d'Eau
- PC 1948-170 : avenue du Château d'Eau
- PC 1948-176 : avenue du Château d'Eau
- PC 1952-023 : avenue de la Ferme
- PC 1953-189 : avenue du Château d'Eau
- PC 1953-199 : avenue du Château d'Eau
- PC 1953-245 : avenue du Château d'Eau
- PC 1953-246 : avenue des Usines
- PC 1954-077 : avenue du Maréchal Juin
- PC 1954-078 : avenue du Maréchal Juin
- PC 1955-251 : avenue des Usines

PC 1926-085

## CHÂTEAU D'ÉAM (Avenue du)

- PC n° 85
- 31 décembre 1926
- Anciens Etablissements DOLLFUS & Cie
- Agrandissement Usine (Côté Avenue des  
TROIS CHÊNES)

Entrepreneur : Entreprise Ed. SCHMITT

1066/12



no 85

VILLE DE BELFORT  
(Territoire)



BUREAU MUNICIPAL  
D'HYGIÈNE

N° d'ordre 85

OBSERVATIONS:  
du Directeur des Travaux

Architecture = Neuville

Mag. d'armurerie = Neuville

*[Signature]*

Belfort, le 28 Décembre 1926

du Directeur du Bureau  
d'Hygiène

*[Signature]*

30 Leclerc

*[Signature]*

Belfort, le \_\_\_\_\_ 19\_\_

# PERMIS DE CONSTRUIRE

Nous, Maire de la Ville de Belfort,

Vu la demande et les plans y annexés déposés en notre Mairie

le 28 Décembre 1926.

par Monsieur Stalder & Suter demeurant à Belfort *[Signature]* ancien des beaux arts  
relatifs à l'agrandissement de leur usine

qu'il est dans l'intention de construire

Neuville des beaux arts

Vu l'avis du Directeur du bureau d'hygiène et du Directeur des Travaux de la Ville ;

Considérant qu'après examen des plans produits, la construction dont s'agit remplira les conditions prescrites par le règlement sanitaire en date du 24 décembre 1906

**AUTORISONS** Monsieur Stalder & Suter surnommé à Neuville

travaux son immeuble en se conformant au projet qui nous a été soumis

Aucune modification ne pourra être apportée dans cette construction au cours des travaux sans notre approbation.

Belfort, le 31 Décembre 1926.

Le Maire,

*[Signature]*



**NOTA.** — Aussitôt que le projet sera approuvé, le propriétaire devra prévenir le bureau d'hygiène et le service de voirie de ces services de s'assurer si elle est conforme aux plans acceptés par l'Administration (Loi du 15 Février 1902), et aux plans des alignements lorsqu'elle se trouve en bordure d'une voie publique.

Le pétitionnaire devra se pourvoir auprès des autorités compétentes :

1<sup>o</sup> De l'autorisation nécessaire en ce qui concerne l'exploitation dans les locaux projetés d'une industrie ou d'un commerce classé comme insalubre, dangereux ou incommode (Loi du 19 décembre 1917).

2<sup>o</sup> Si la construction projetée se trouve située en bordure d'une voie publique des permissions de voirie en ce qui concerne l'alignement, les dépôts de matériaux et échafaudages (arrêté préfectoral du 15 janvier 1907 et municipal du 7 octobre 1893).

3<sup>o</sup> Dans le cas où la construction projetée doit faire partie d'un lotissement ou sera située en bordure d'une voie nouvelle, le pétitionnaire sera tenu d'accomplir les formalités édictées par l'article 11 de la loi du 19 juillet 1924 complétant la loi du 14 mars 1919 concernant les plans d'extension et d'aménagement des villes ainsi que celles fixées par l'arrêté municipal du 22 juin 1926.







23 DEC 1920  
BELFORT

Belfort le 15 Décembre 1920

MAIRIE DE BELFORT  
23 DEC 1920  
SECRET  
N° 1920/11



Monsieur le Maire de Belfort.  
Sa fille de Belfort.

Monsieur

Cherché par les Amis  
Stallement Belfort de l'agrandissement  
de leur usine, j'ai l'avantage de vous  
renvoyer ci-joints les plans de cette construction  
Après examen, je vous en  
charge de vouloir bien me faire délivrer  
le permis d'exécution.

Ayez mes remerciements, je vous  
prie de croire Monsieur le Maire à mes  
respectueuses salutations

Ed Schmitt


ENTREPRISE GÉNÉRALE  
du BÂTIMENT  
ED. SCHMITT  
6, Rue de Vabattoir, 6  
BELFORT  
Téléphone 4-16



very poor

# ANCIENS ETABLISSEMENTS DOLLFUS ET C<sup>e</sup> A BELFORT - AGRANDISSEMENT

## PLAN D'ENSEMBLE

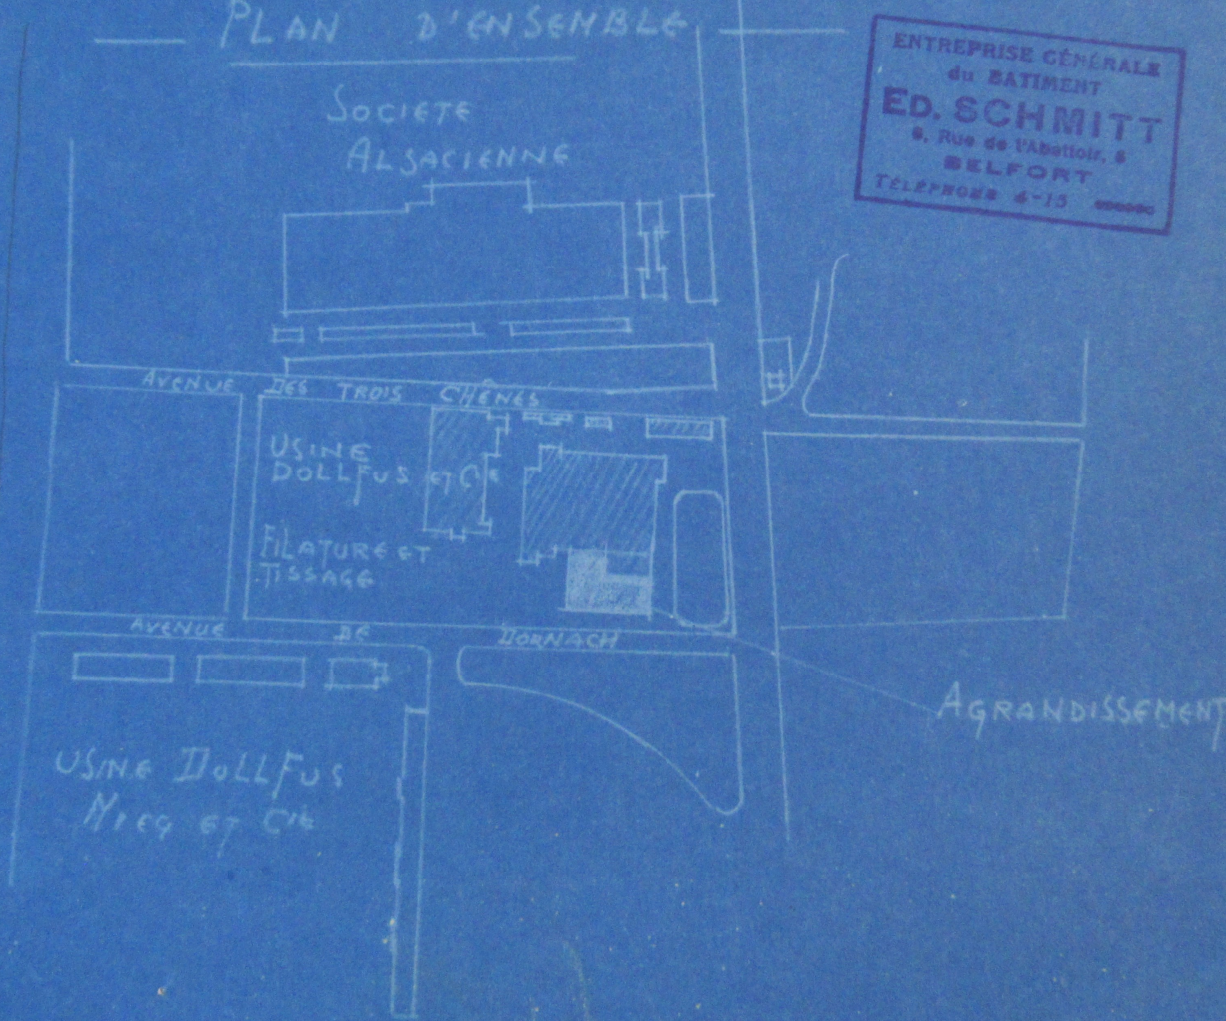


ENTREPRISE GÉNÉRALE  
du BATIMENT  
**ED. SCHMITT**  
9, Rue de l'Abattoir, 8  
BELFORT  
TELEPHONE 6-15



Key plan

# ANCIENS ÉTABLISSEMENTS DOLLFUS & C<sup>ie</sup> A BELFORT - AGRANDISSEMENT

## PLAN D'ENSEMBLE

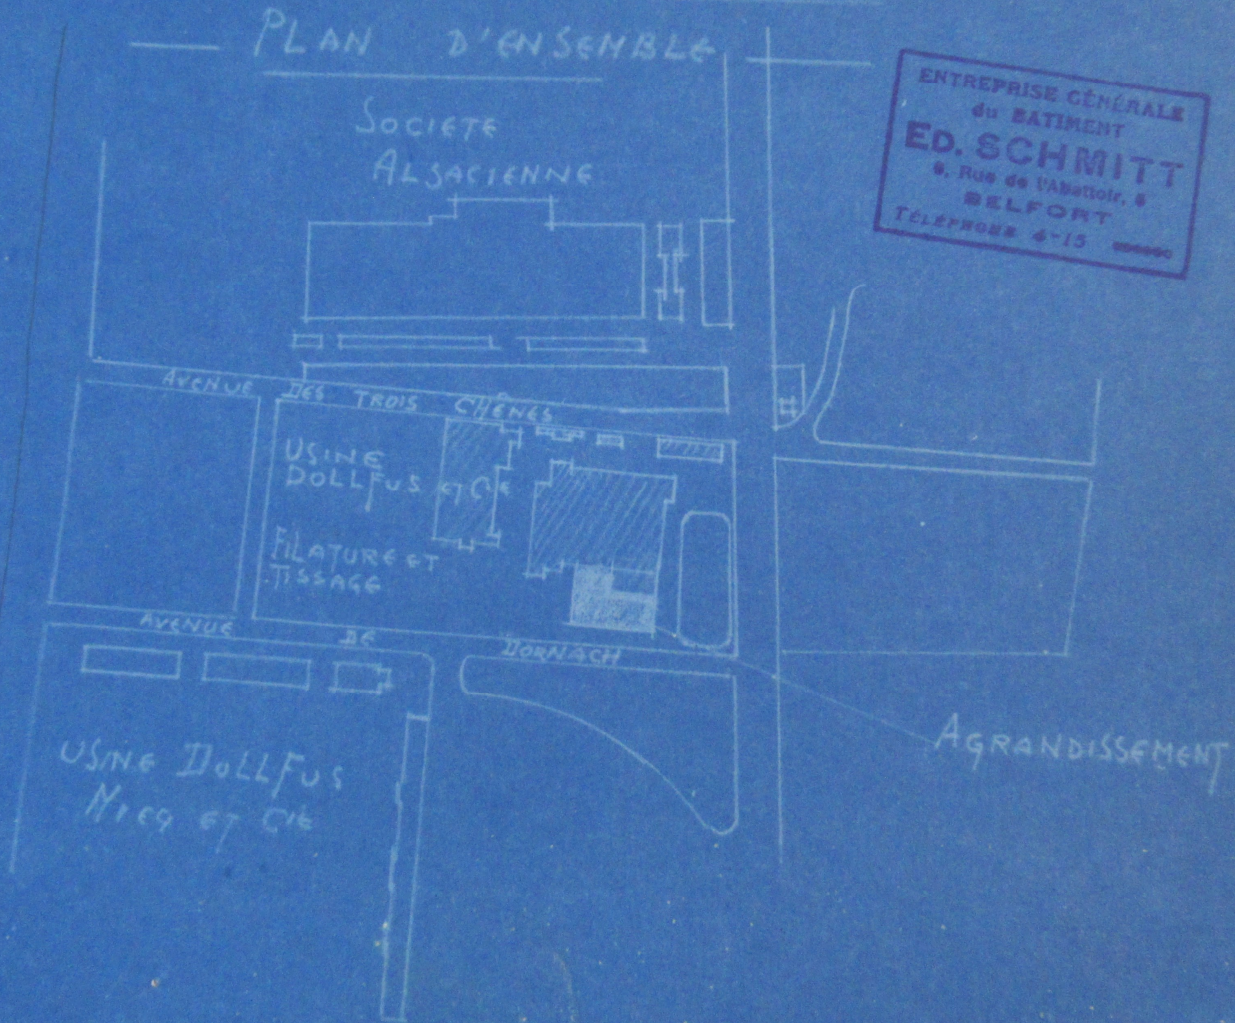

ENTREPRISE GÉNÉRALE  
du BATIMENT  
**ED. SCHMITT**  
8, Rue de l'Abattoir, 8  
BELFORT  
TÉLÉPHONE 4-15



leg / ver

no 85

1926

St Joseph et on

otbur

Avenue des Trois Chênes



Les pages été annexé  
à l'autorisation no 15 de  
le charge  
Lemieux

ENTREPRENEUR GÉNÉRAL  
DE BÂTIMENT  
ED. SCHMITT  
4, RUE DE L'ÉTOILE  
BELFORT  
TÉLÉPHONE 4-25

ANCIENS ÉTABLISSEMENTS DOLLFUS et Cie BELFORT

AGRANDISSEMENT





DALLAGE EN BÉTON DE CIMENT

COMPAGNIE GÉNÉRALE  
DE  
**ED. SCHMITZ**  
ARCHITECTE  
BELFORT

# ANCIENS ÉTABLISSEMENTS DOLLFUS et Cie BELFORT

## AGRANDISSEMENT

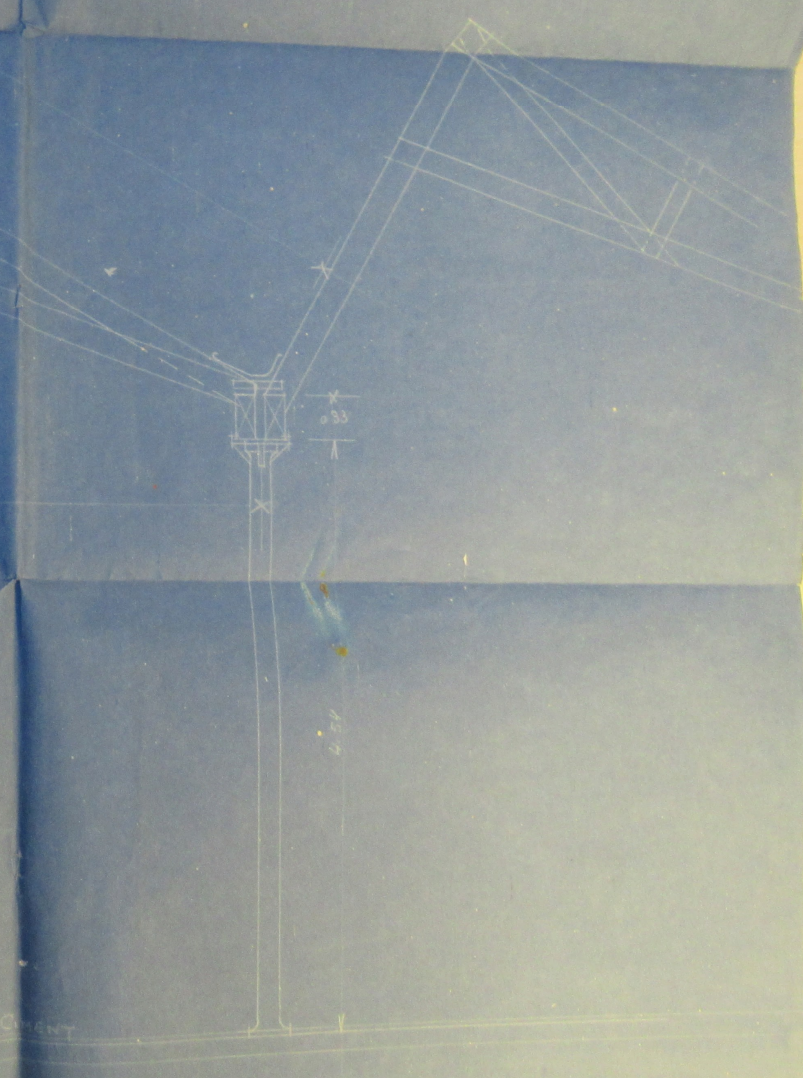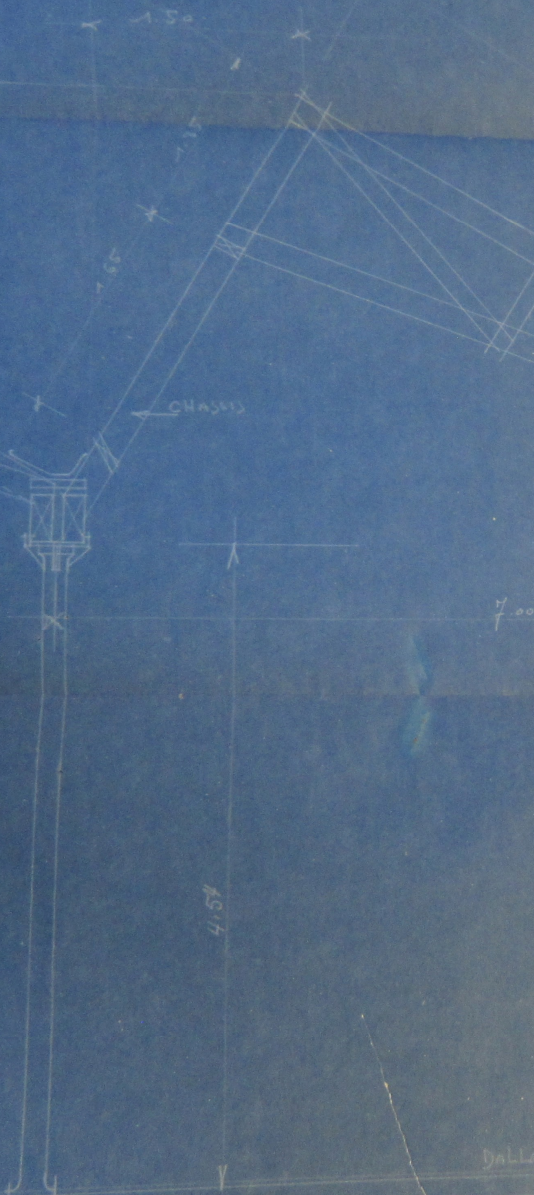

DALLAGE EN BÉTON DE CIMENT

ENTREPRISE GENERALE  
DE BATIMENT  
**ED. SCHMITT**  
11, rue de la Gare  
BELFORT  
TELEPHONE 4-12


# ANCIENS ETABLISSEMENTS DOLLFUS ET C<sup>ie</sup> BELFORT

## AGRANDISSEMENT




DALLAGE en RAISON de CIMENT

ENTREPRISE GÉNÉRALE  
du BATIMENT  
**ED. SCHMITT**  
8, Rue de l'Abattoir, 6  
BELFORT  
TELEPHONE 4-25 00000

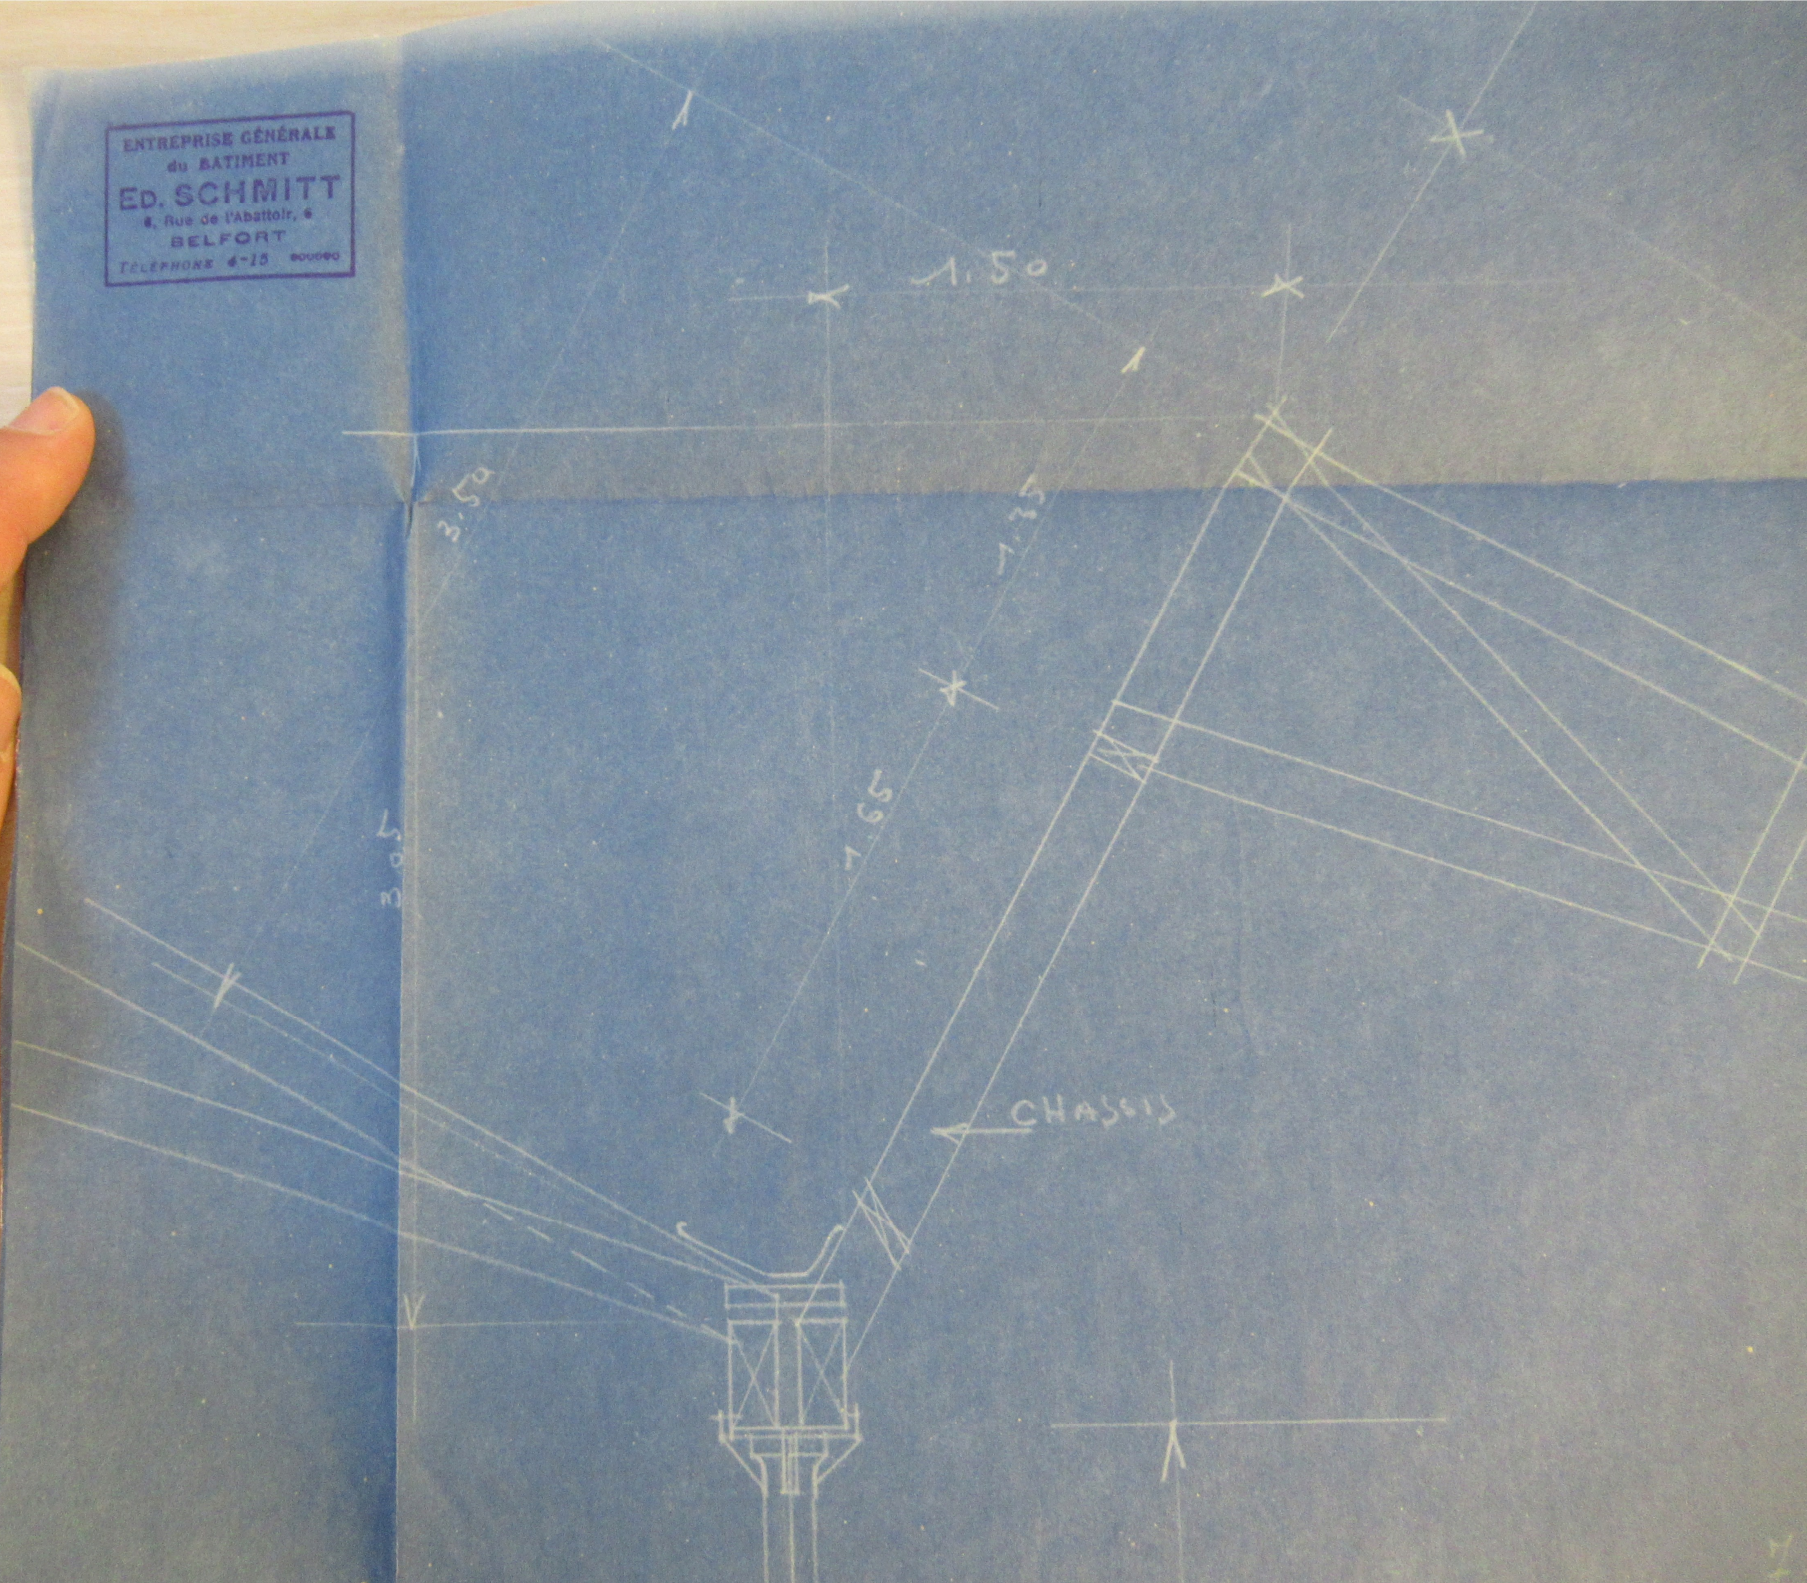


ANCIENS ETABLISSEMENT

AGRAM

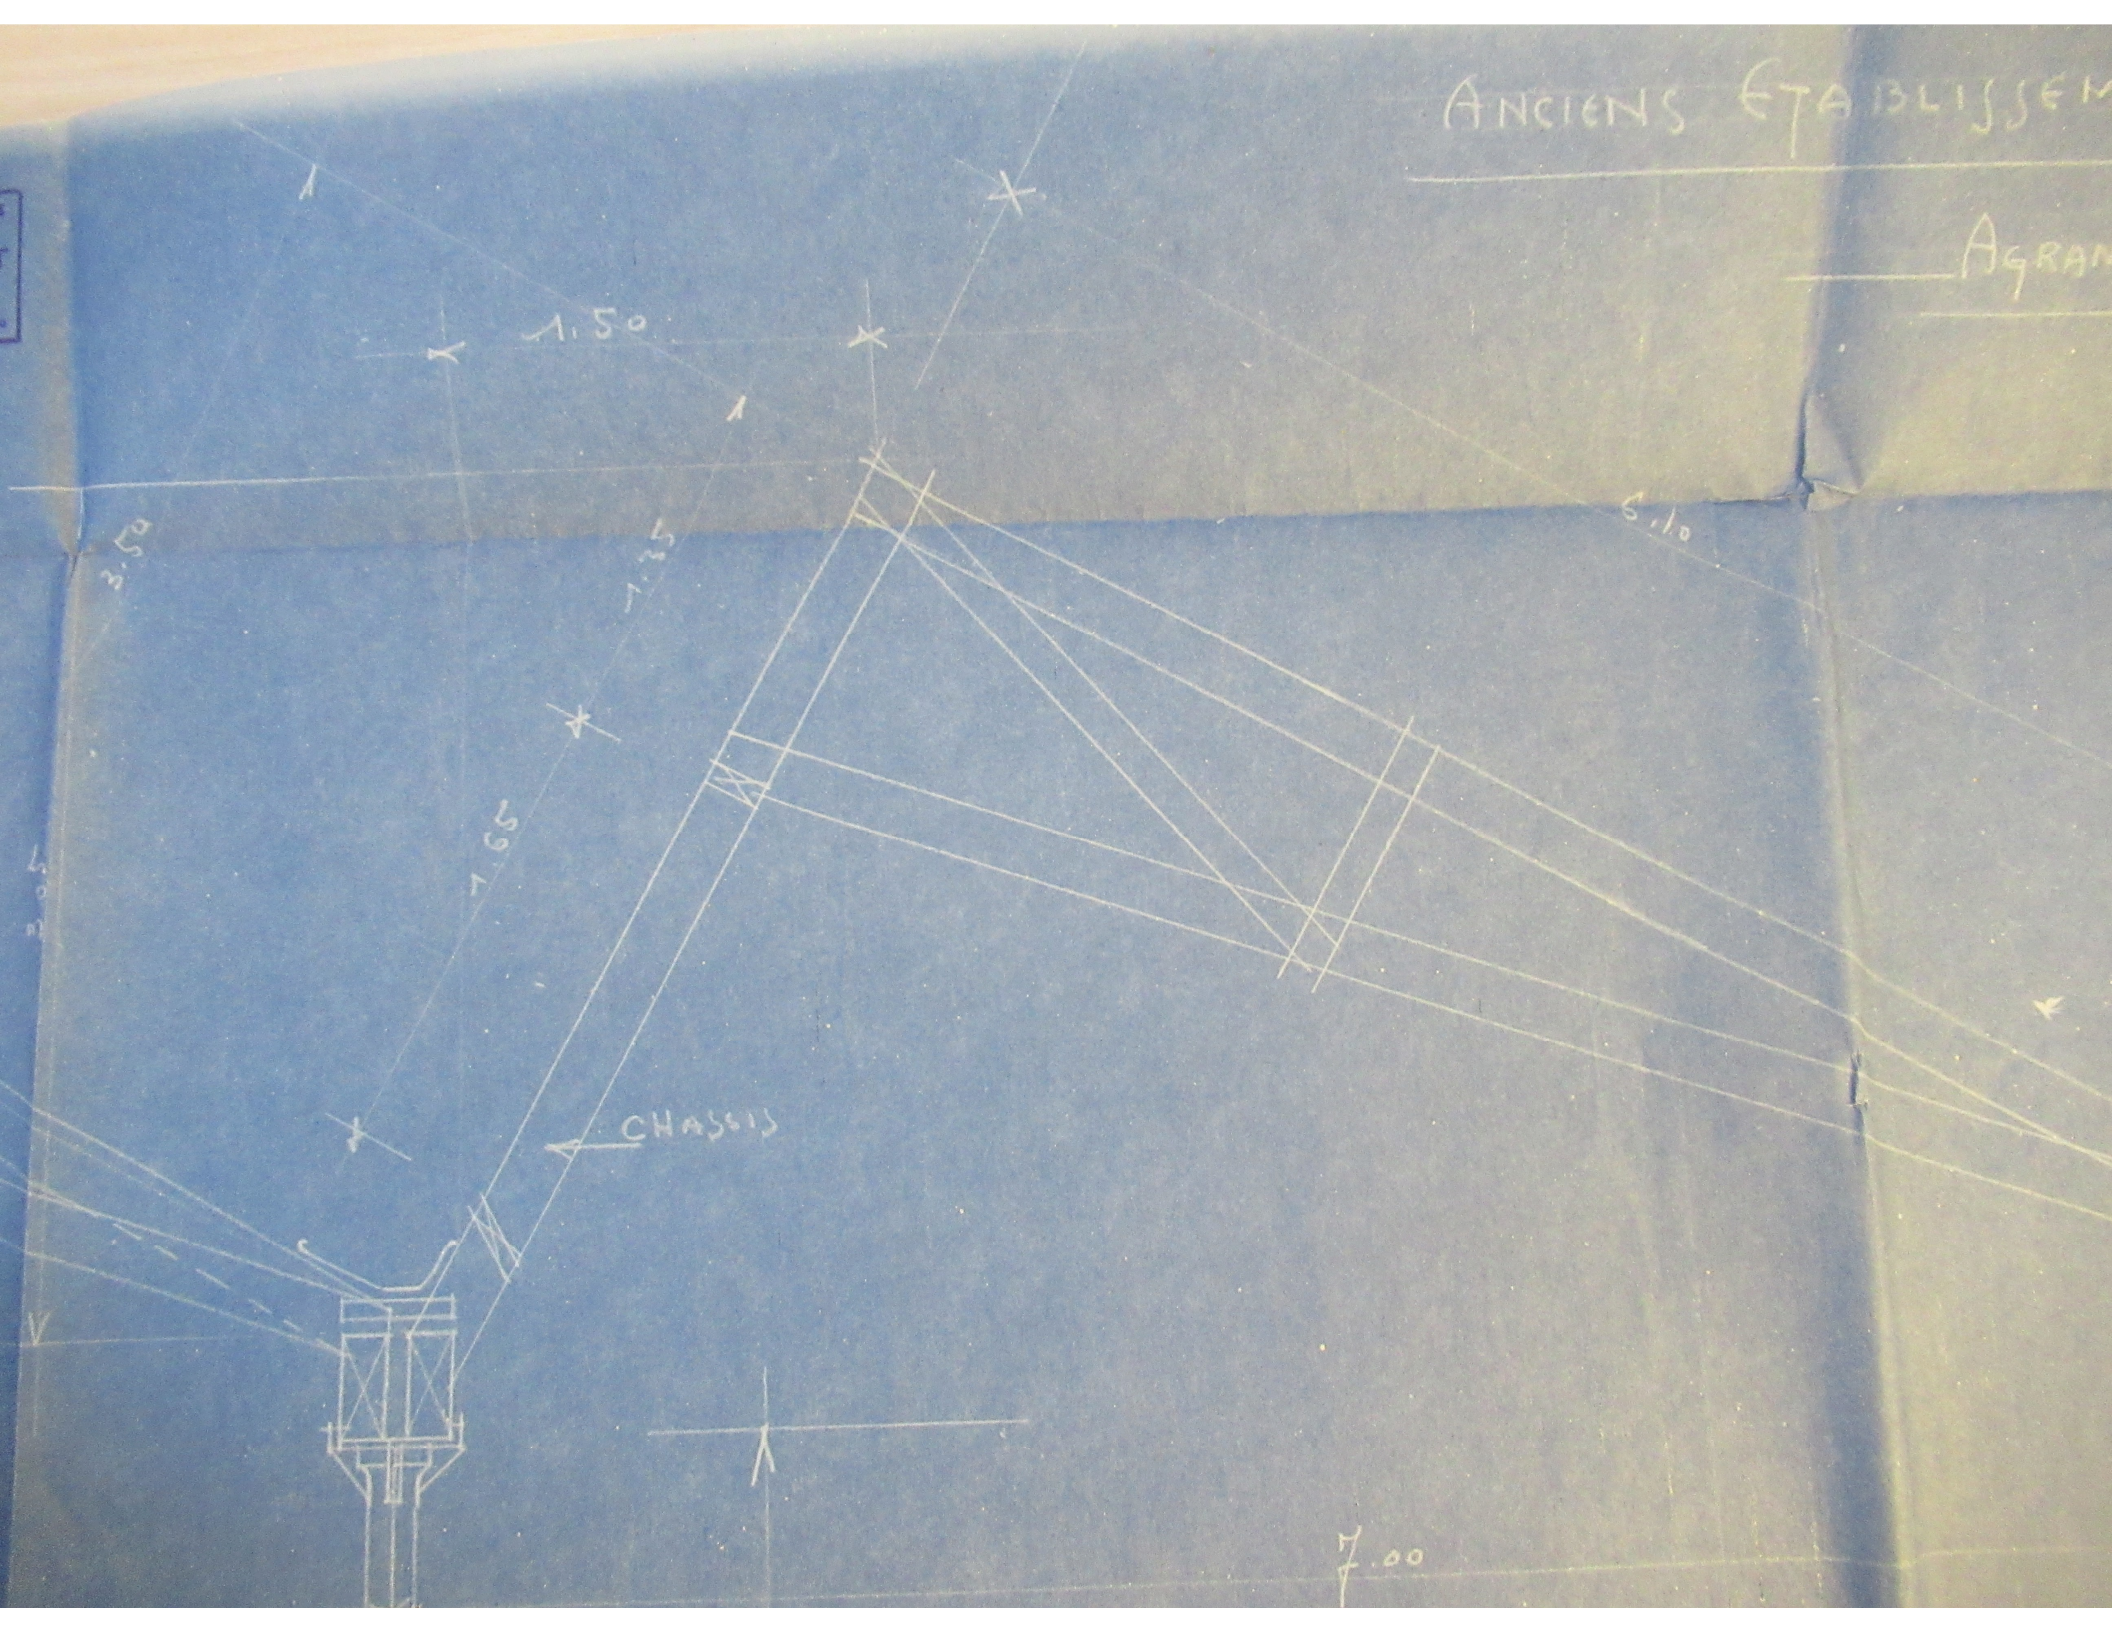

ANCIENS ETABLISSEMENTS DOLLFUS et Cie BELFORT


AGRANDISSEMENT

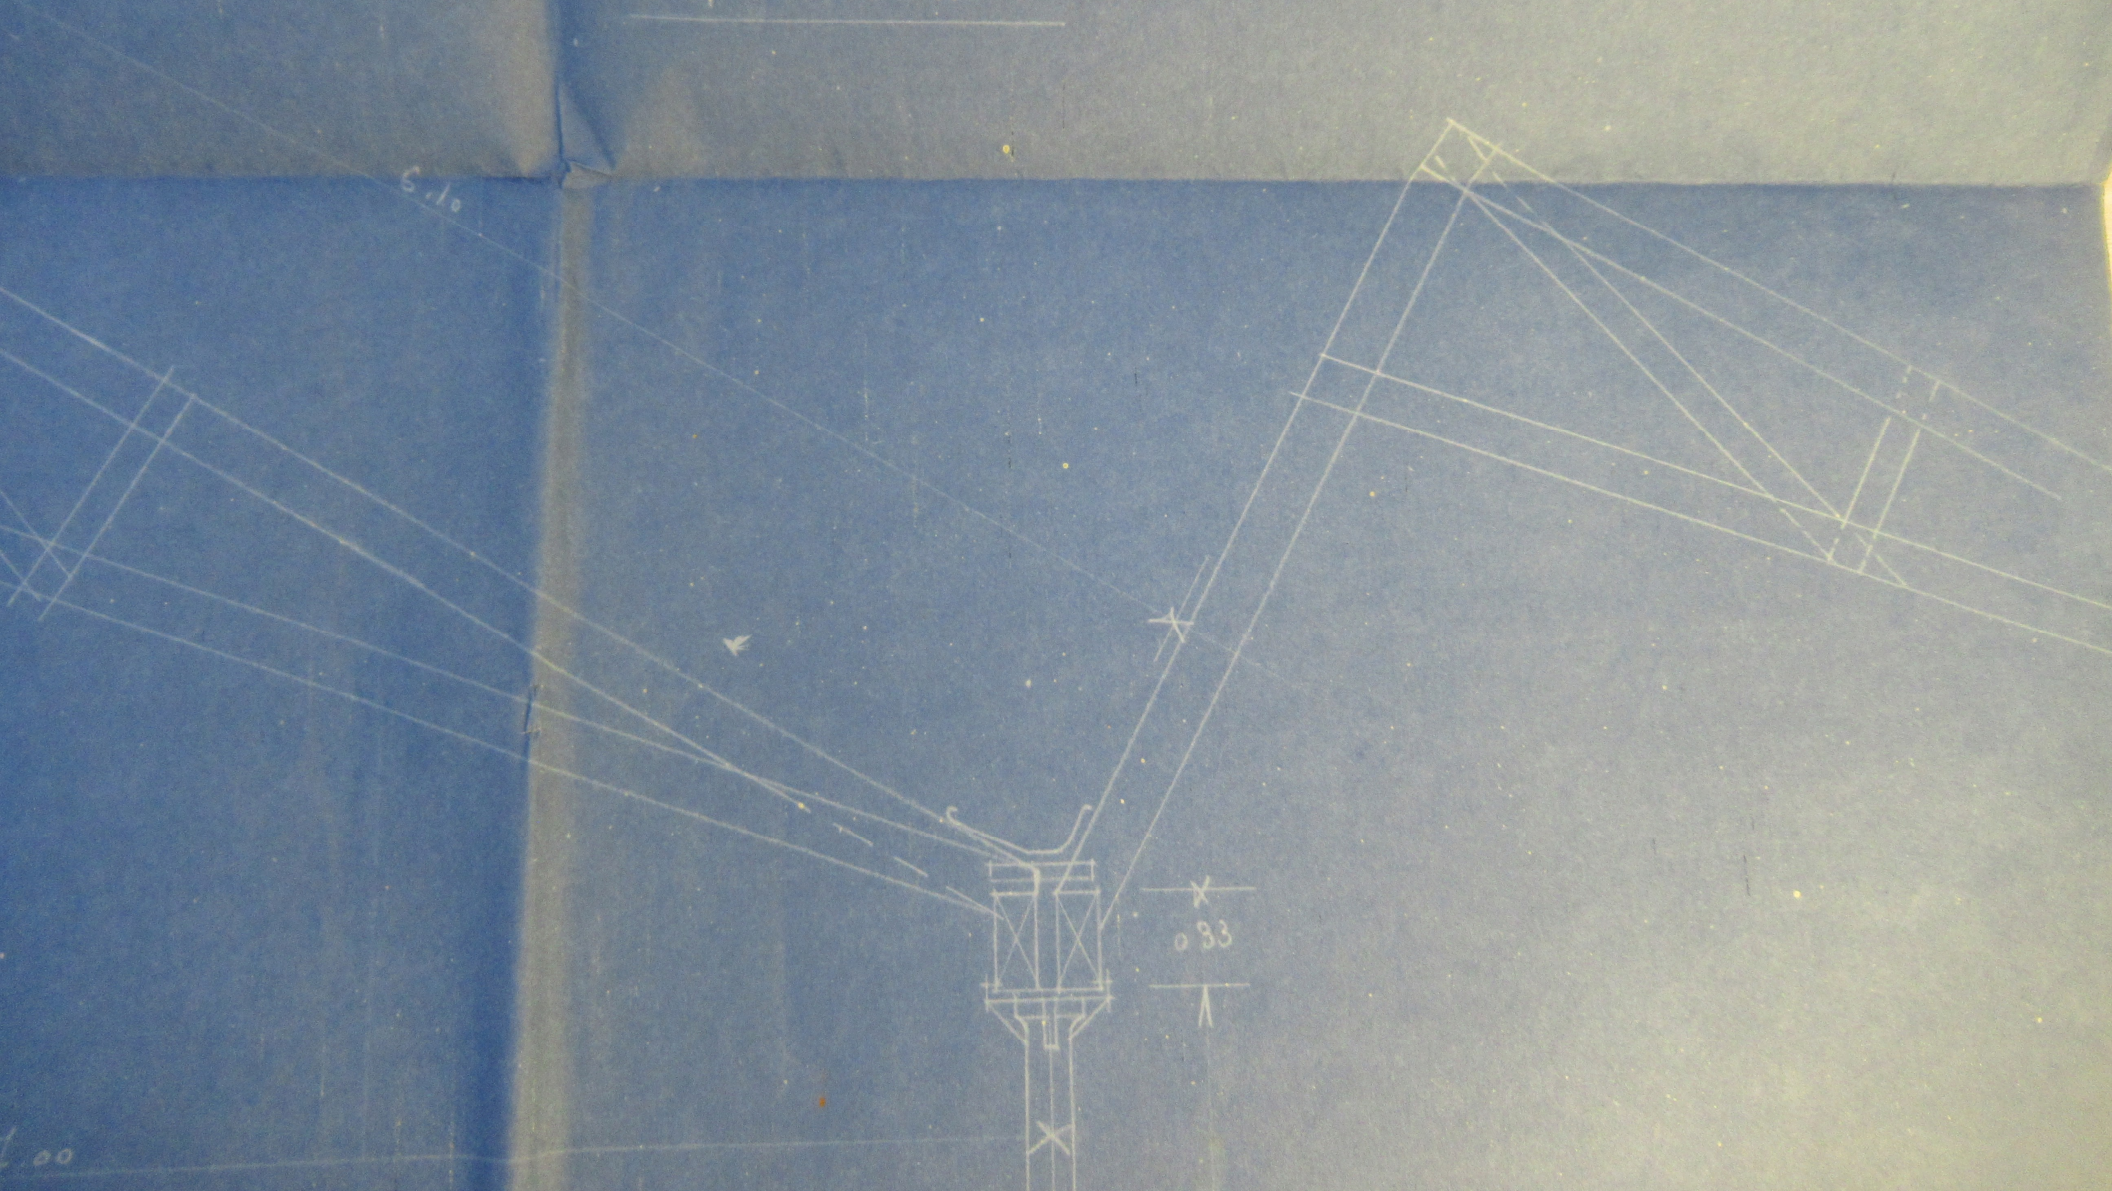

ETABLISSEMENTS DOLLFUS ET C<sup>ie</sup> BELFORT


AGRANDISSEMENT

6.10

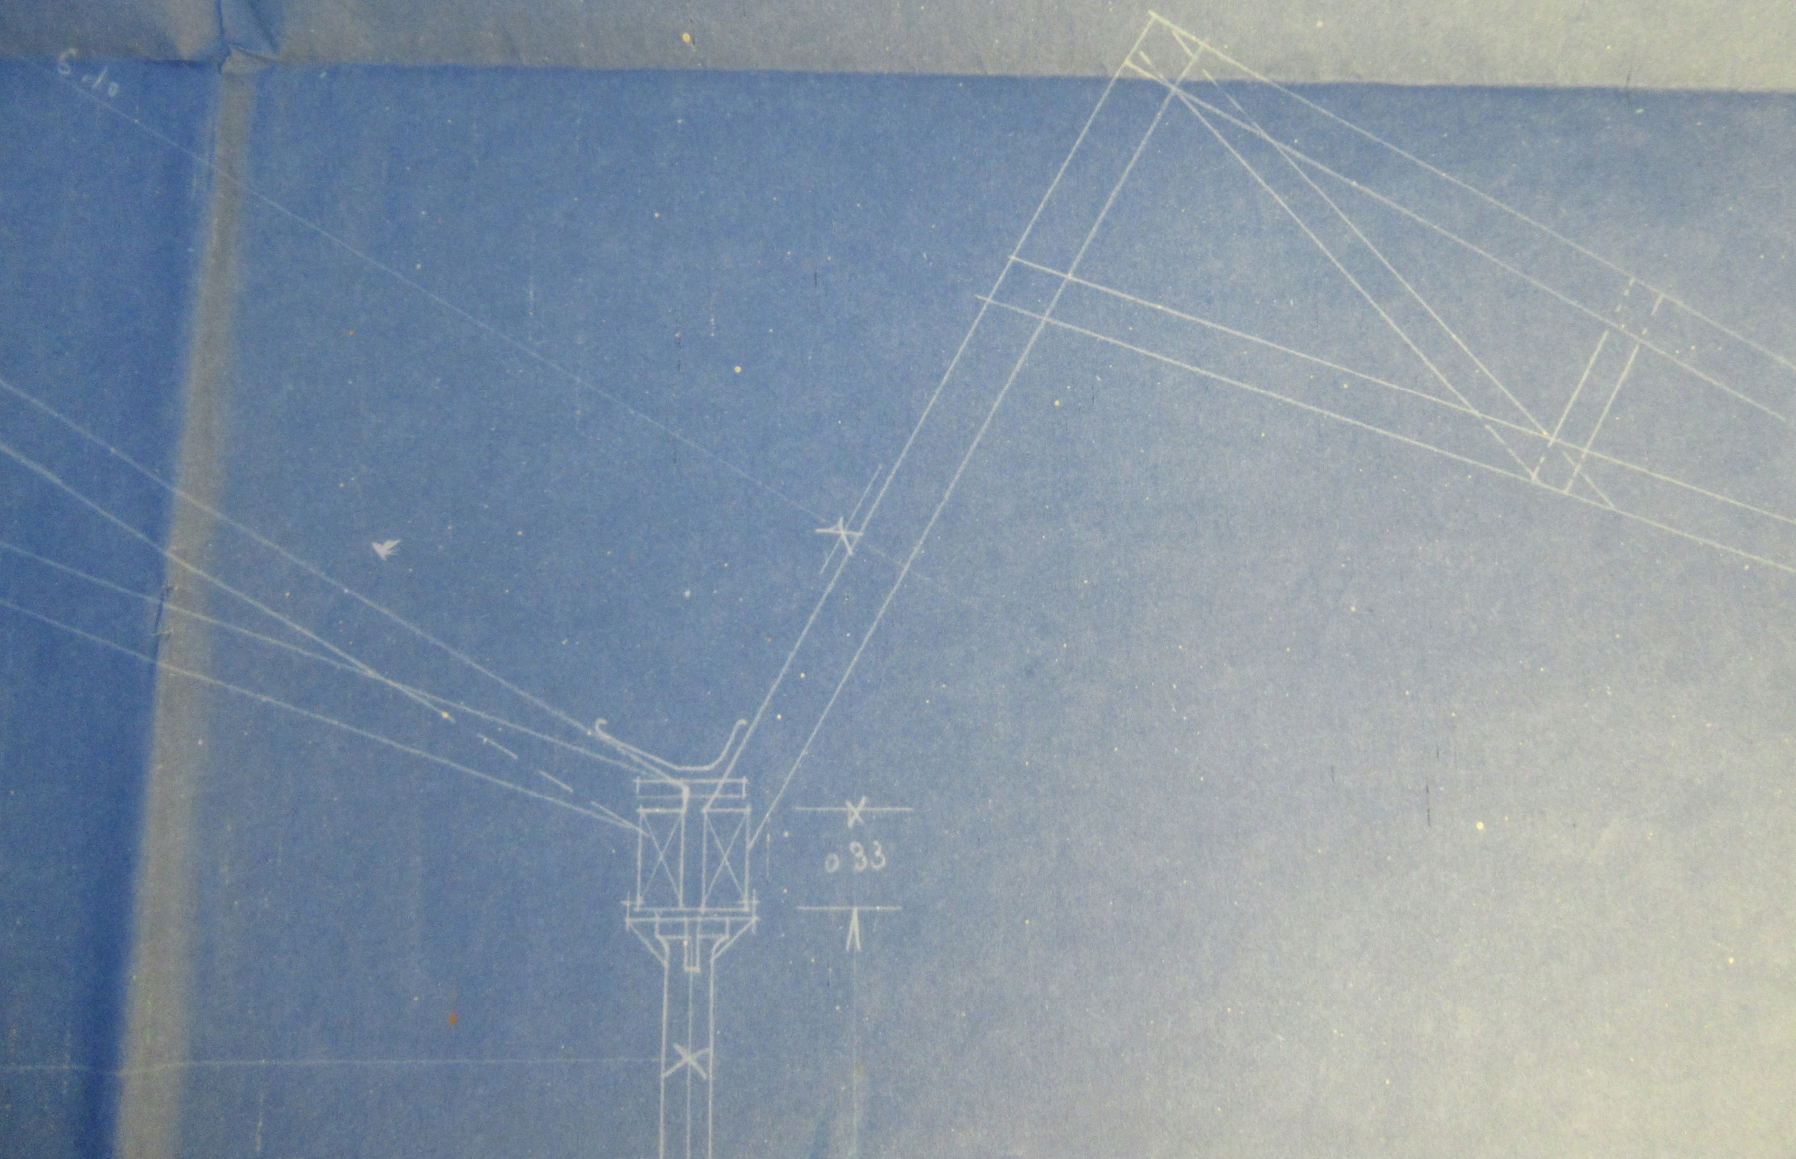

X  
0.33  
X

7.00

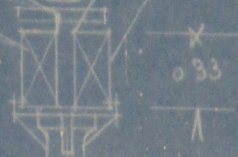


0.33

4.54

LAGE EN BÉTON DE CIMENT


7.00

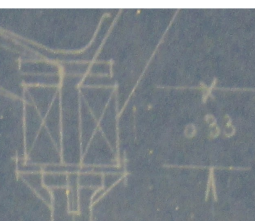

0.33

4.54

DALLAGE EN BETON DE CIMENT

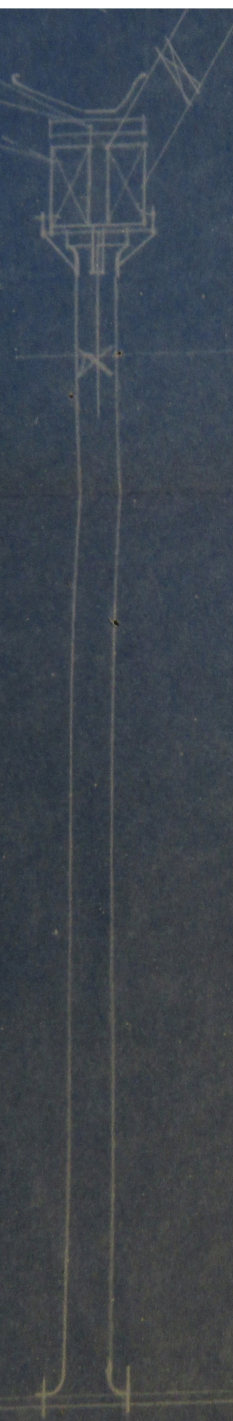


7.00

4.54

DALLAGE EN BETON DE CIMENT



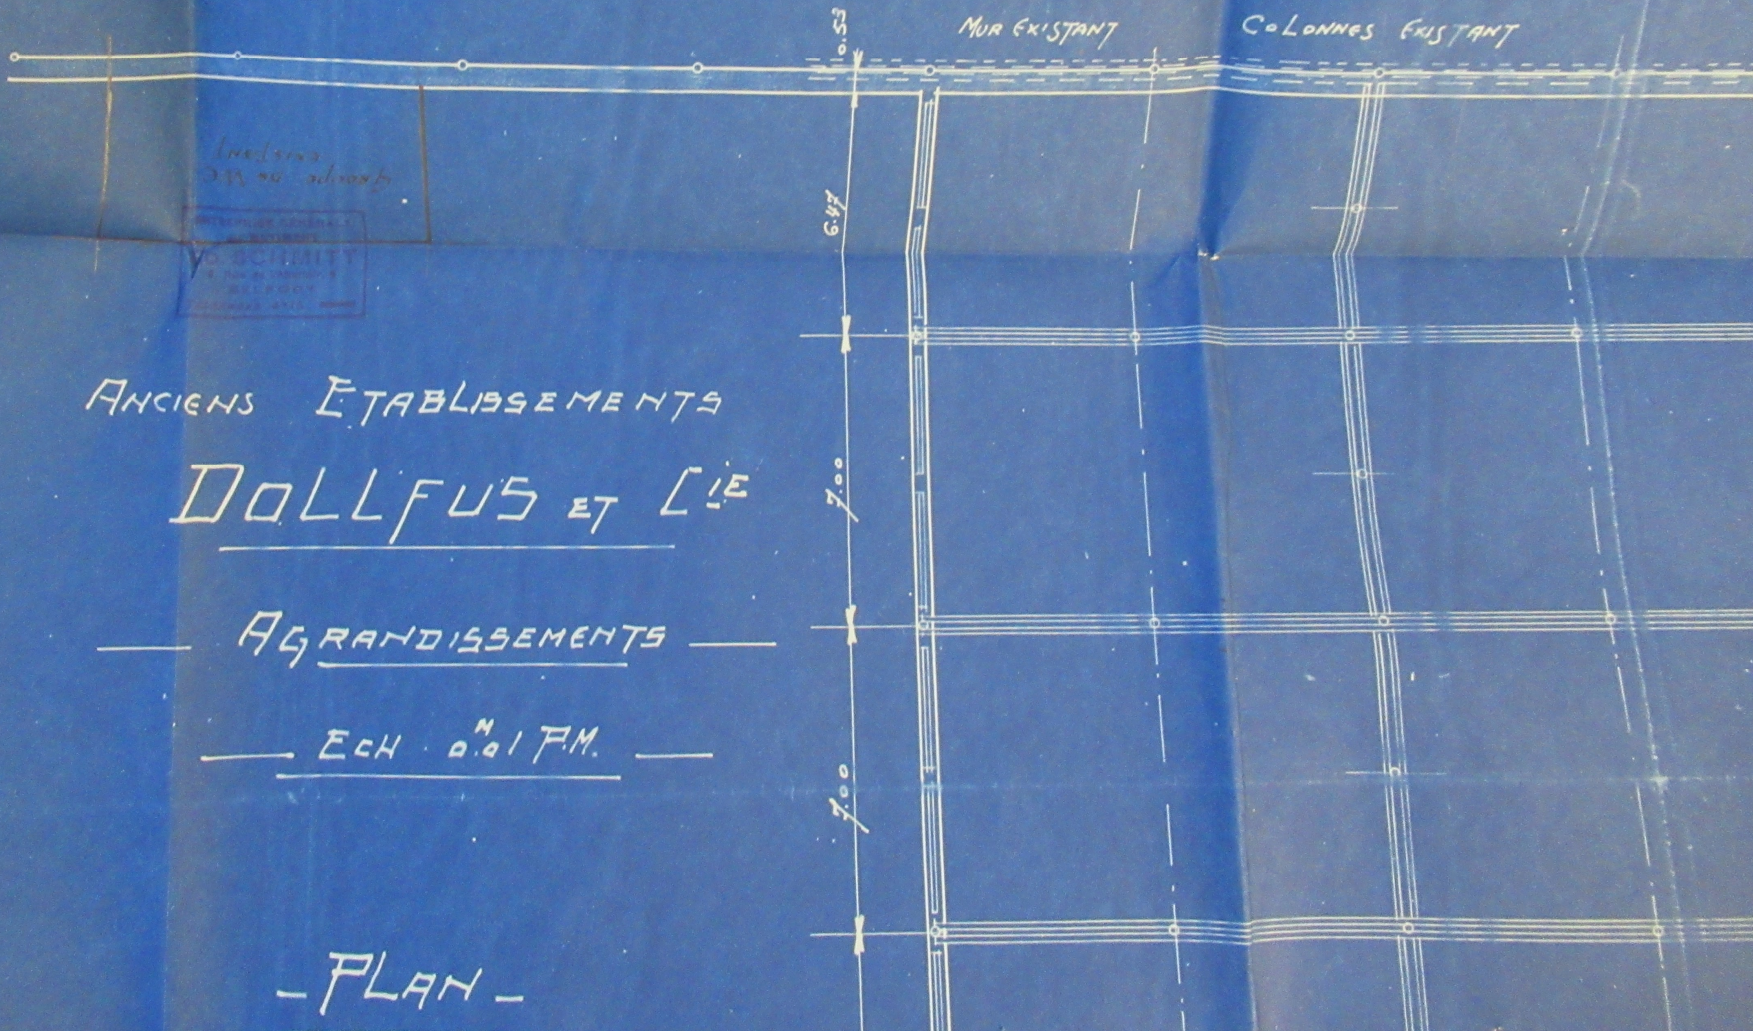

Invenit  
 M. M. Schmitt  
 ARCHITECTE  
 M. SCHMITT  
 14, rue de Valenciennes  
 PARIS

ANCIENS ETABLISSEMENTS


DOLLFUS ET C<sup>IE</sup>

AGRANDISSEMENTS

ECH. 0.01 P.M.

- PLAN -

HTS  
[IE

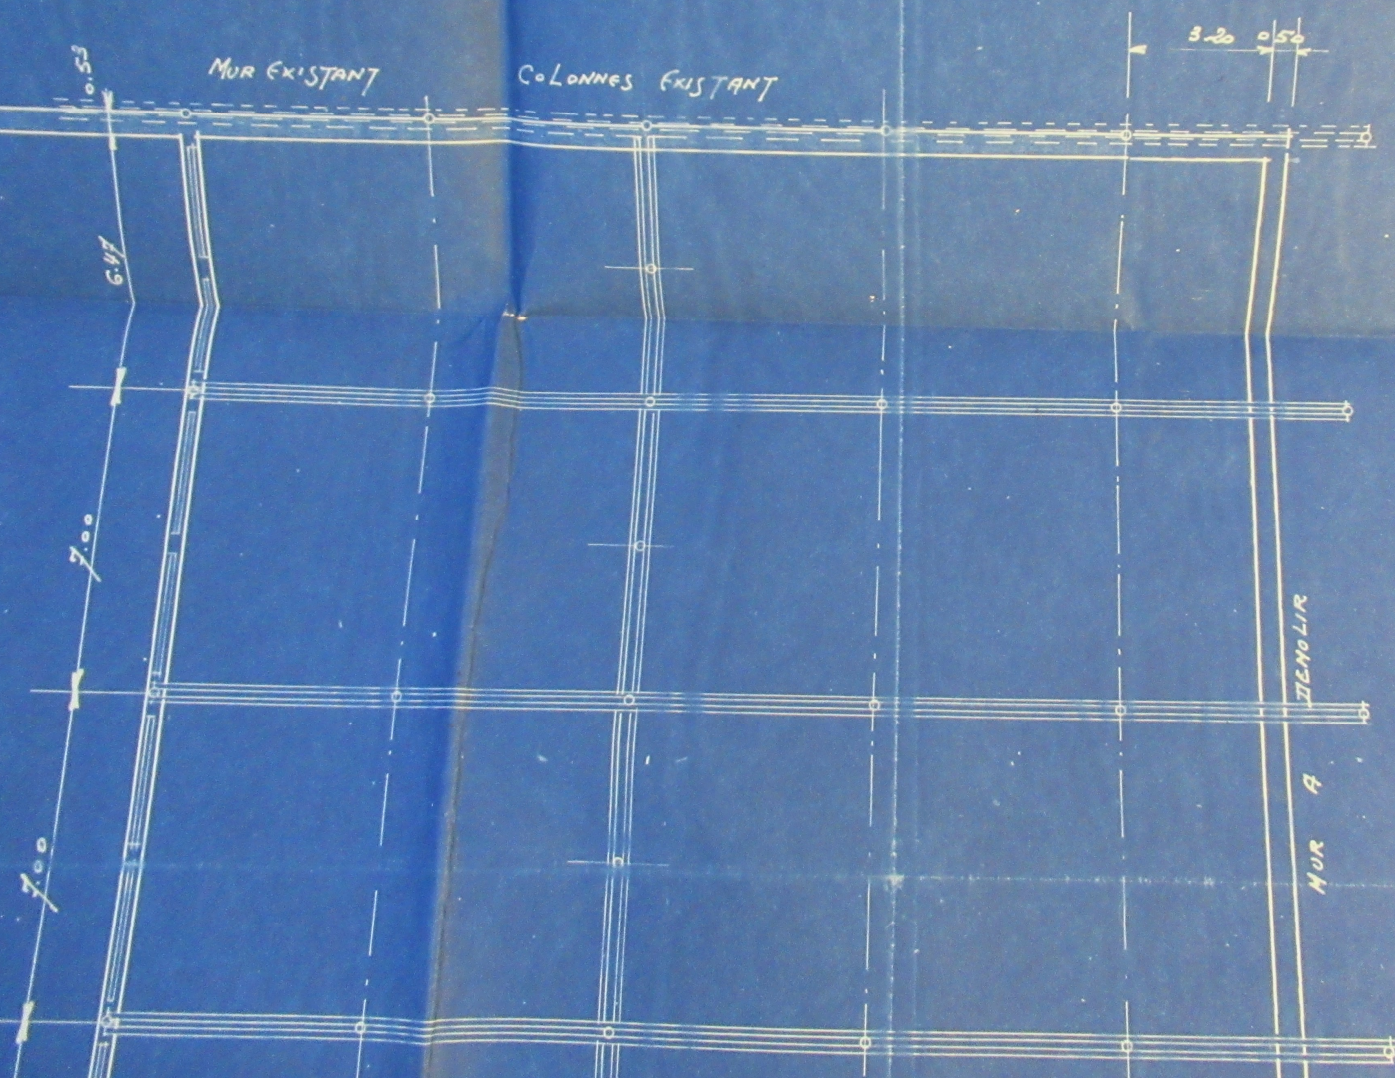

MUR EXISTANT

COLONNES EXISTANT

3.20 0.50

MUR A TERMINER

0.53

6.47


7.00

7.00

EXISTANT

3.20 0.50

MUR A  
MEMORIE

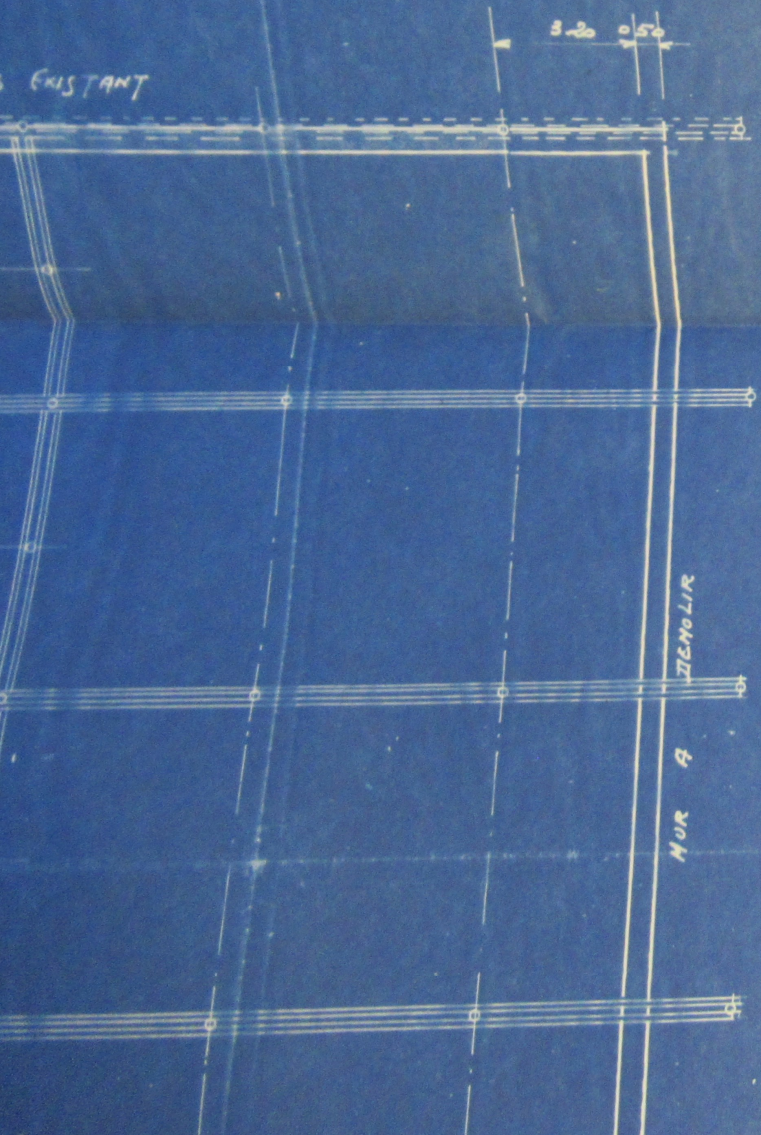

MUR A DEMOLIR

MUR A DEMOLIR

COLONNES EXISTANT

0.65

2x11/2

2x10

5.60

5.60

5.60


5.60


5.60

5.60

4.95

0.50

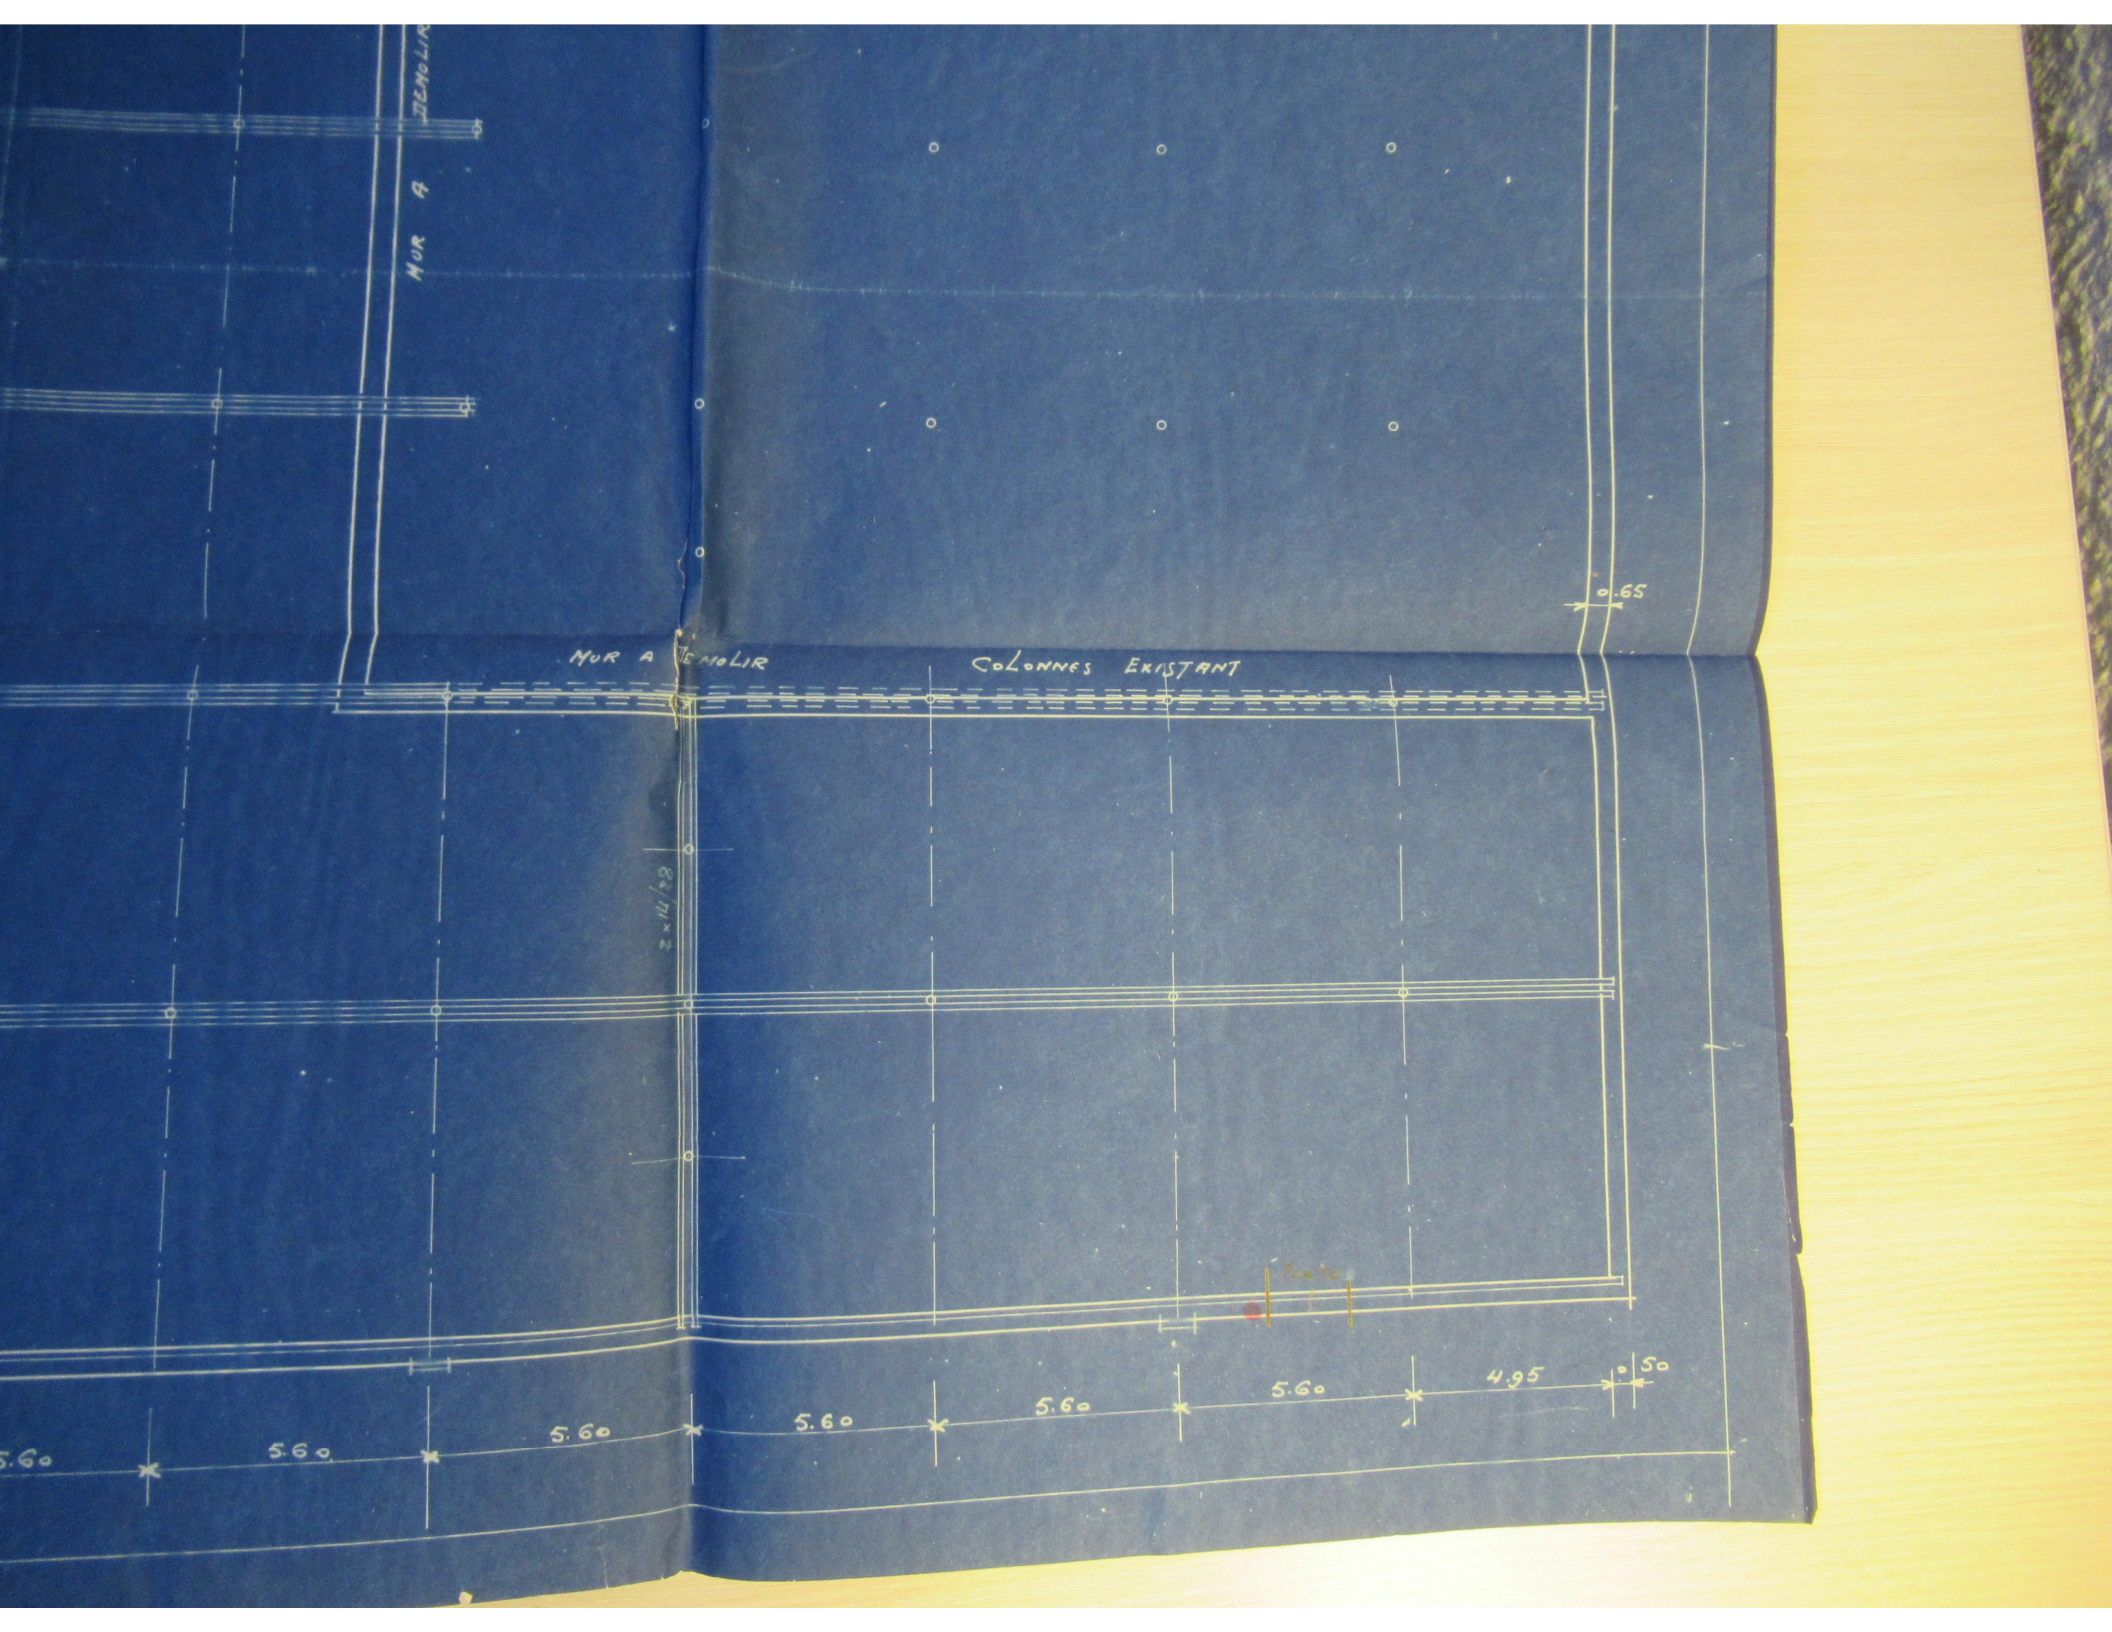

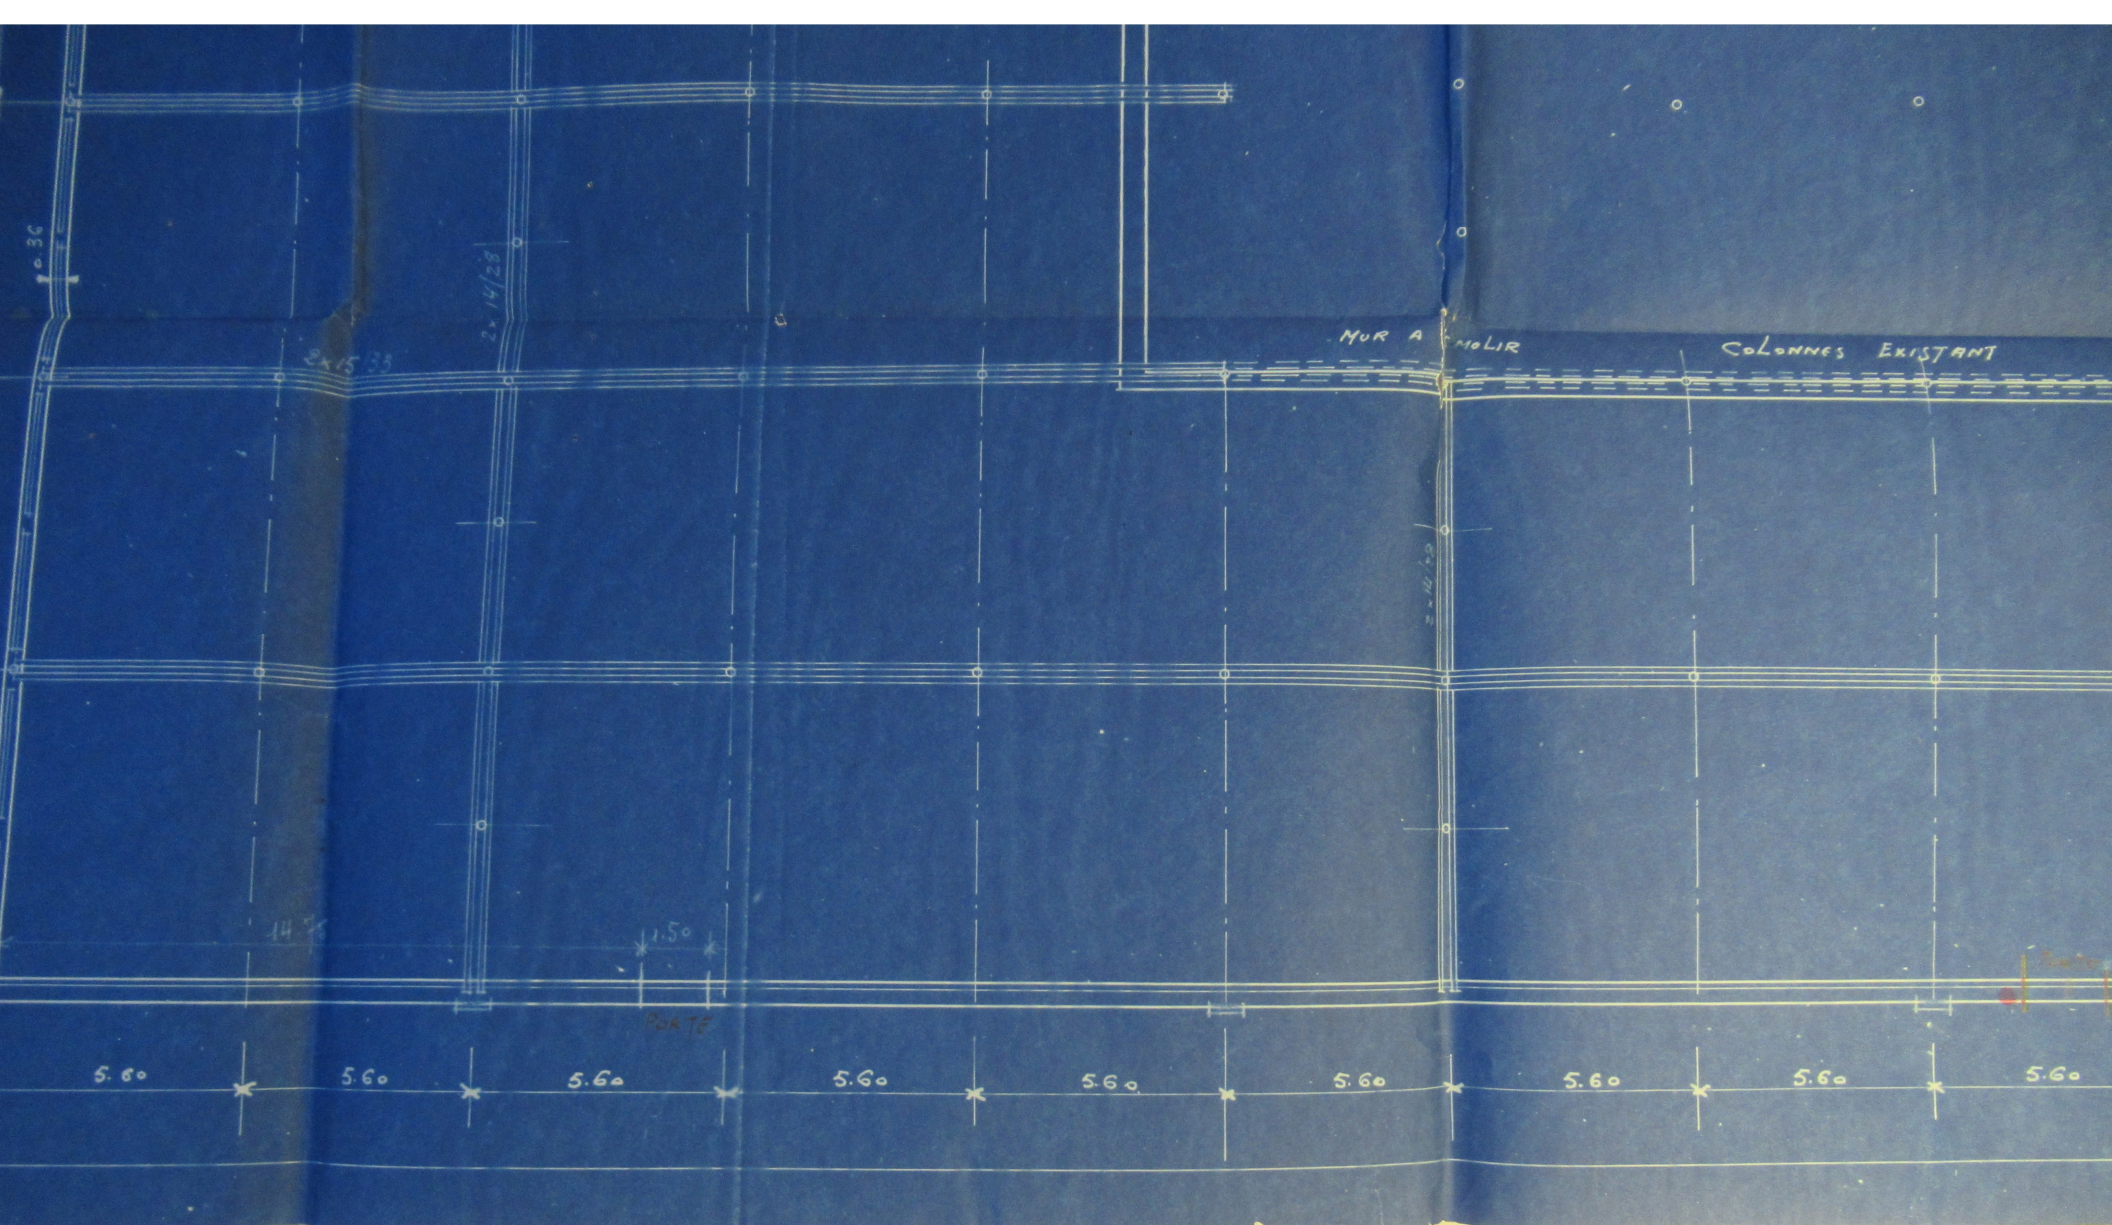

MUR A ENLIR

COLONNES EXISTANT

2x1533

2x1422

14


1.50

PORTE

5.60 5.60 5.60 5.60 5.60 5.60 5.60 5.60 5.60 5.60

ECH. a. a. 1 P.M.

PLAN

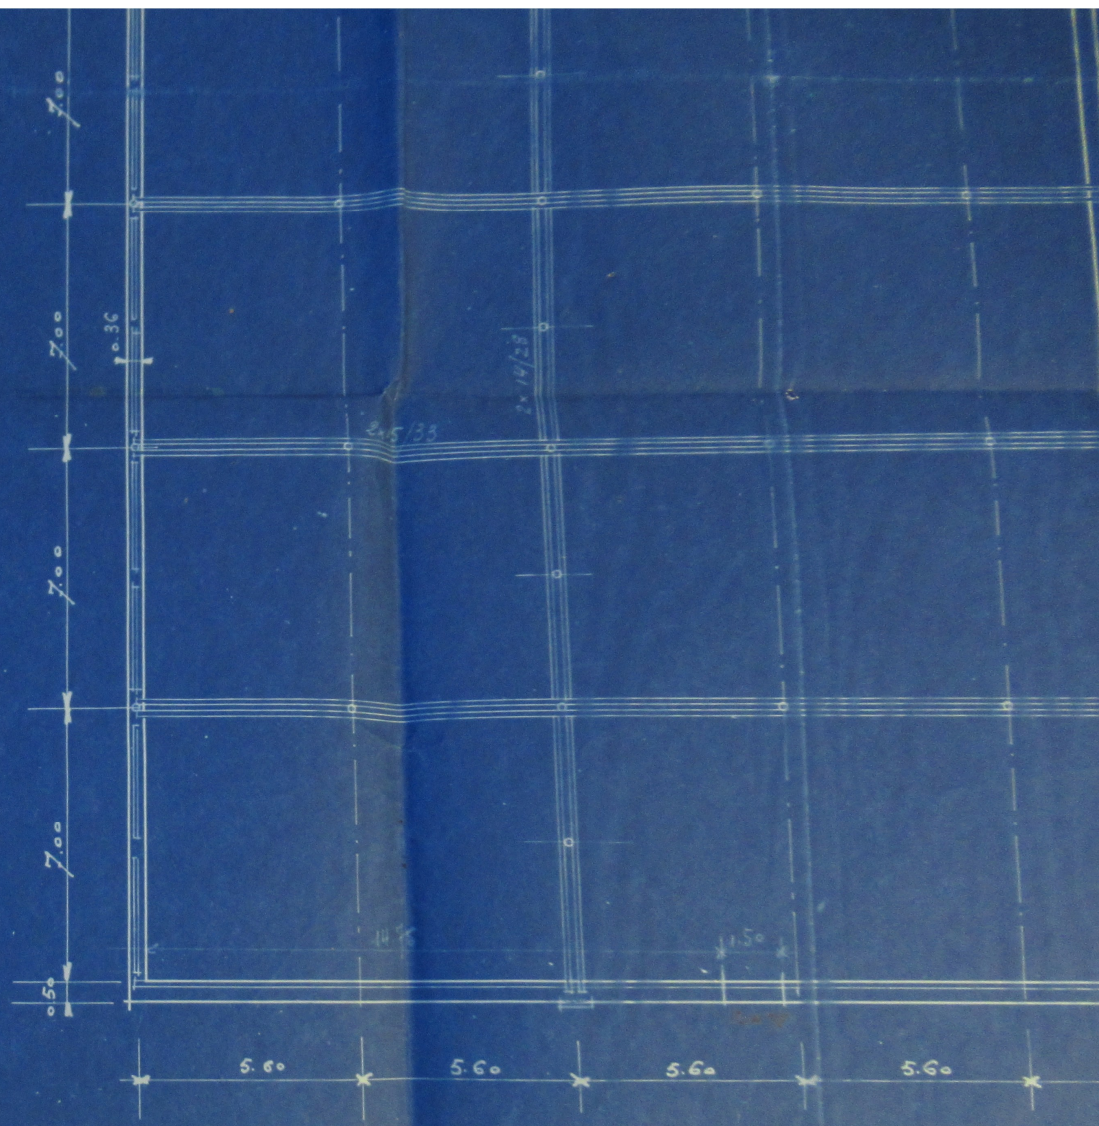

ANCIENS ETABLISSEMENTS  
DOLLFUS ET C<sup>IE</sup>

AGRANDISSEMENTS

ECH. 1/100<sup>M</sup>

PLAN

