

A2 DMC 542 - 554


A2 DMC 446 - 465

Désignation des plans contenus dans ce dossier

Nos. d'ordre	Nos. des plans	Désignation	Date d'exéc. .
1	2067	Nouveau chlorage - Ens.	Juin 1909
2	2070	" " Coupe Transv.	" "
3	2068	" " " Longitu.	" "
4	10834	Disposition du chlorage I	
5	10833	Chlorage & acidage - Inst. -	Sept. 1913
6	21525	Réfrigérant de chlore - Ens -	Avril 1927
7	21544	" " " Echaffaudage	" "
8	24482	Agrandissement de la prépar. de chlore	Avri 1930
9	10431	Voie suspendue local " " "	Mai 1913
10	11173	Suspension des conduites .Chl. II	Nov. 1913
11	10233	Fosses pour chlore & acide chl. I	Avri 1913
12	10253	" " " " " " II	" "
13	10487	" " La prépar. de chlore.	
14			


12 DMC 547

12 DMC 546

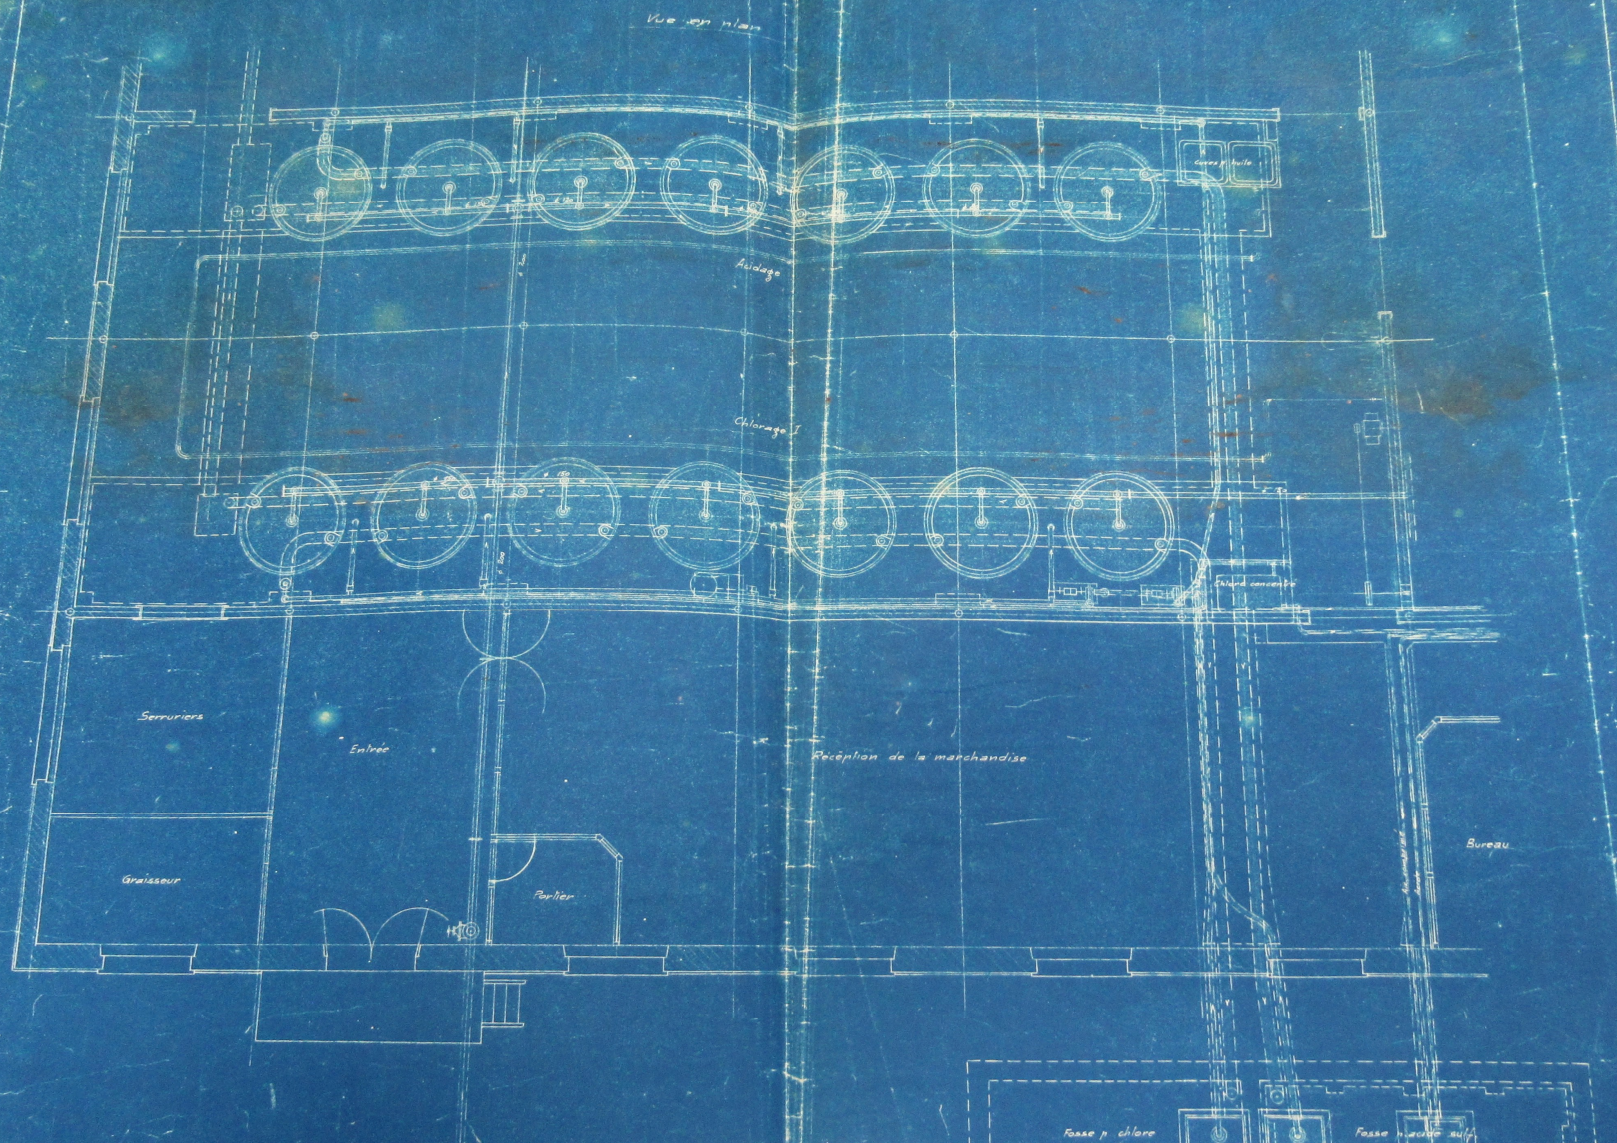

DOLLFUS MIEG & C^{ie} Société anonyme
 Blanchiment de
 l'un d'installation des chlo-
 rages et de l'acide sulfuré
 9. IX. 13.
 Echelle: 1/50 N° 10833


Vue en plan

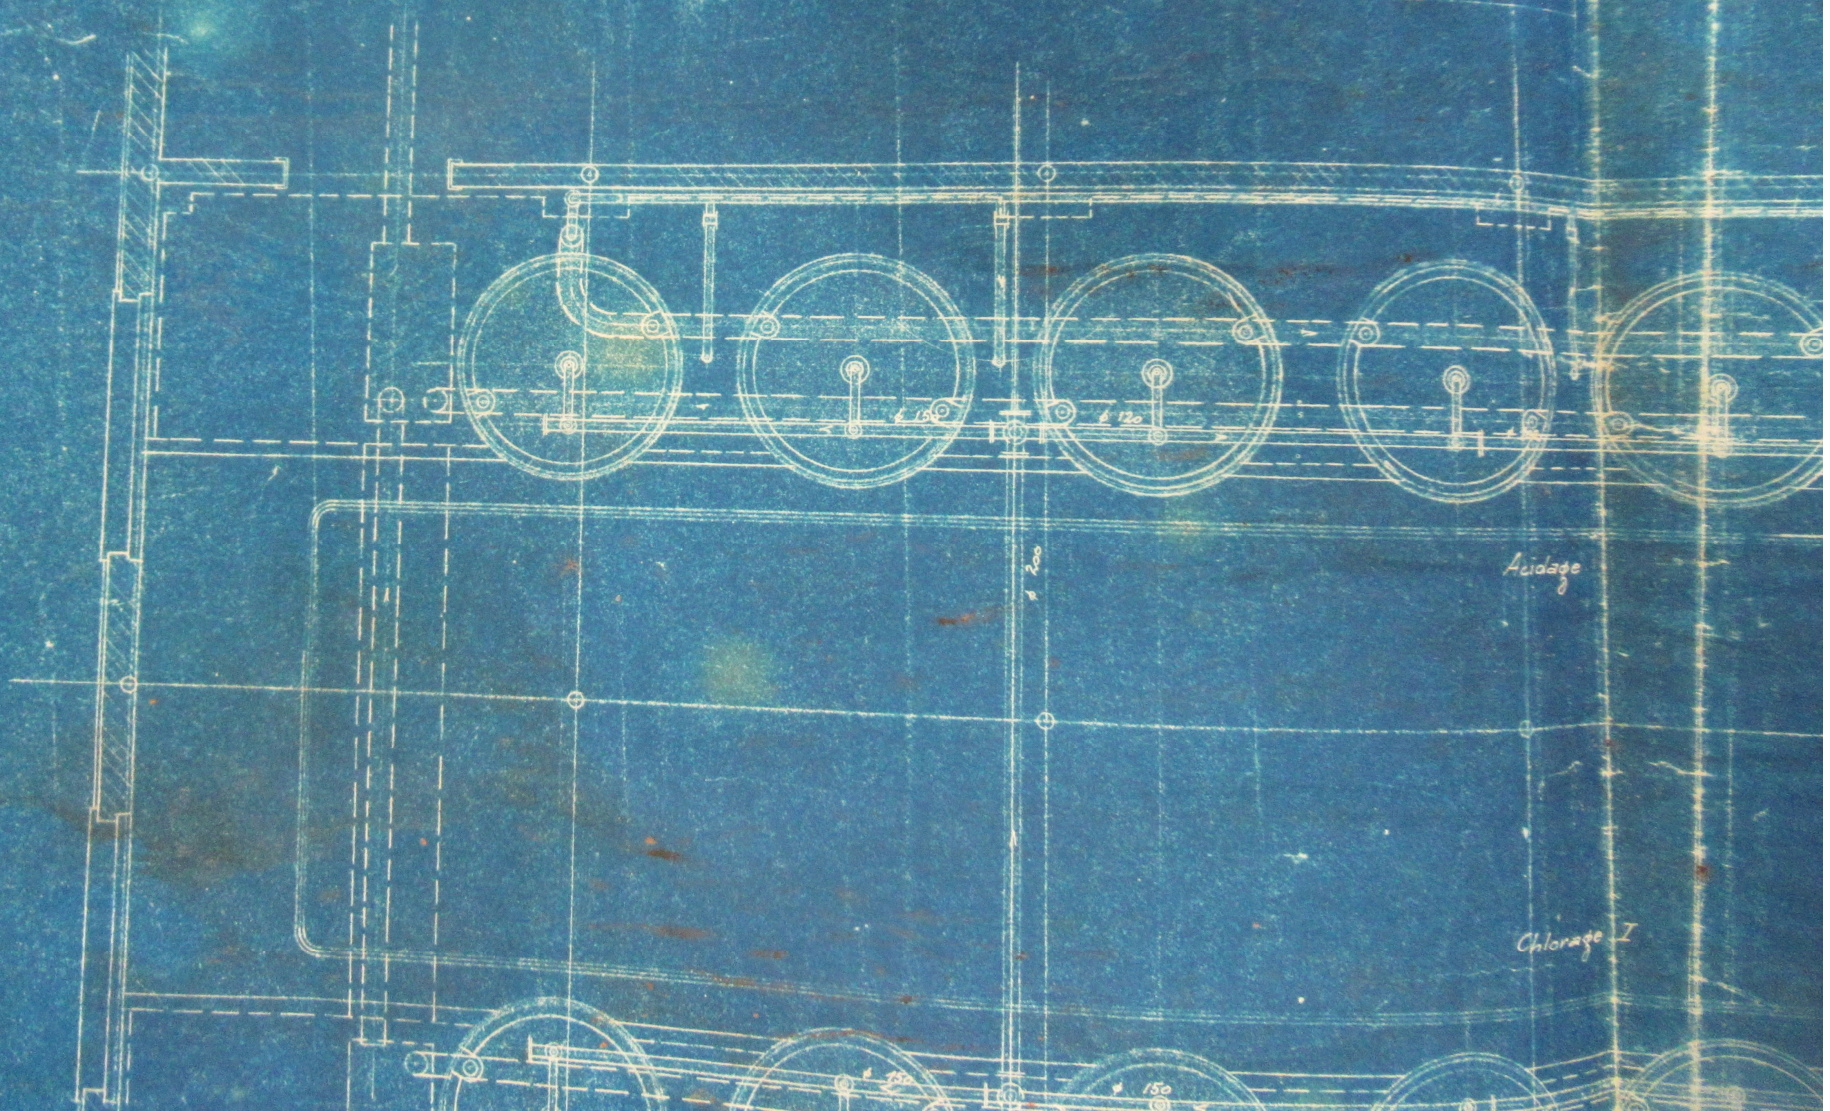


Axidage


Chlorage I

17 176
Vue en plan

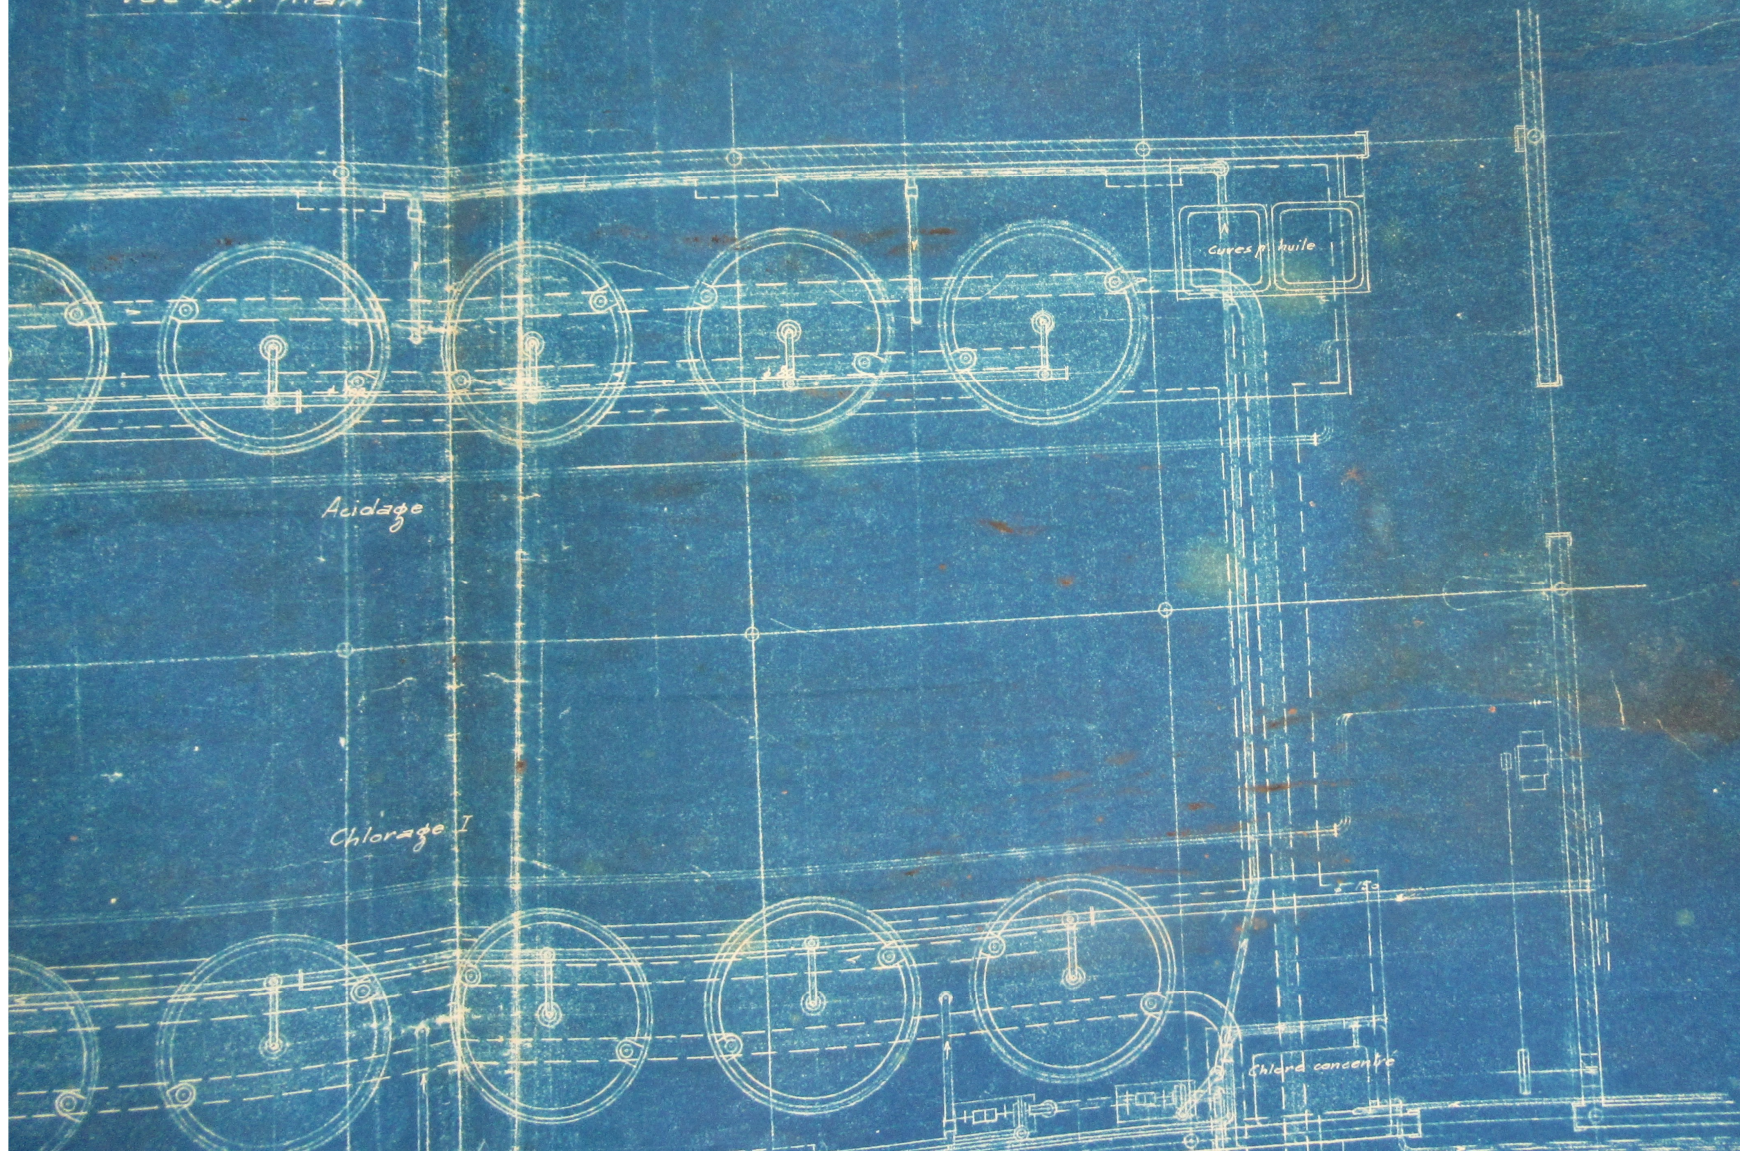

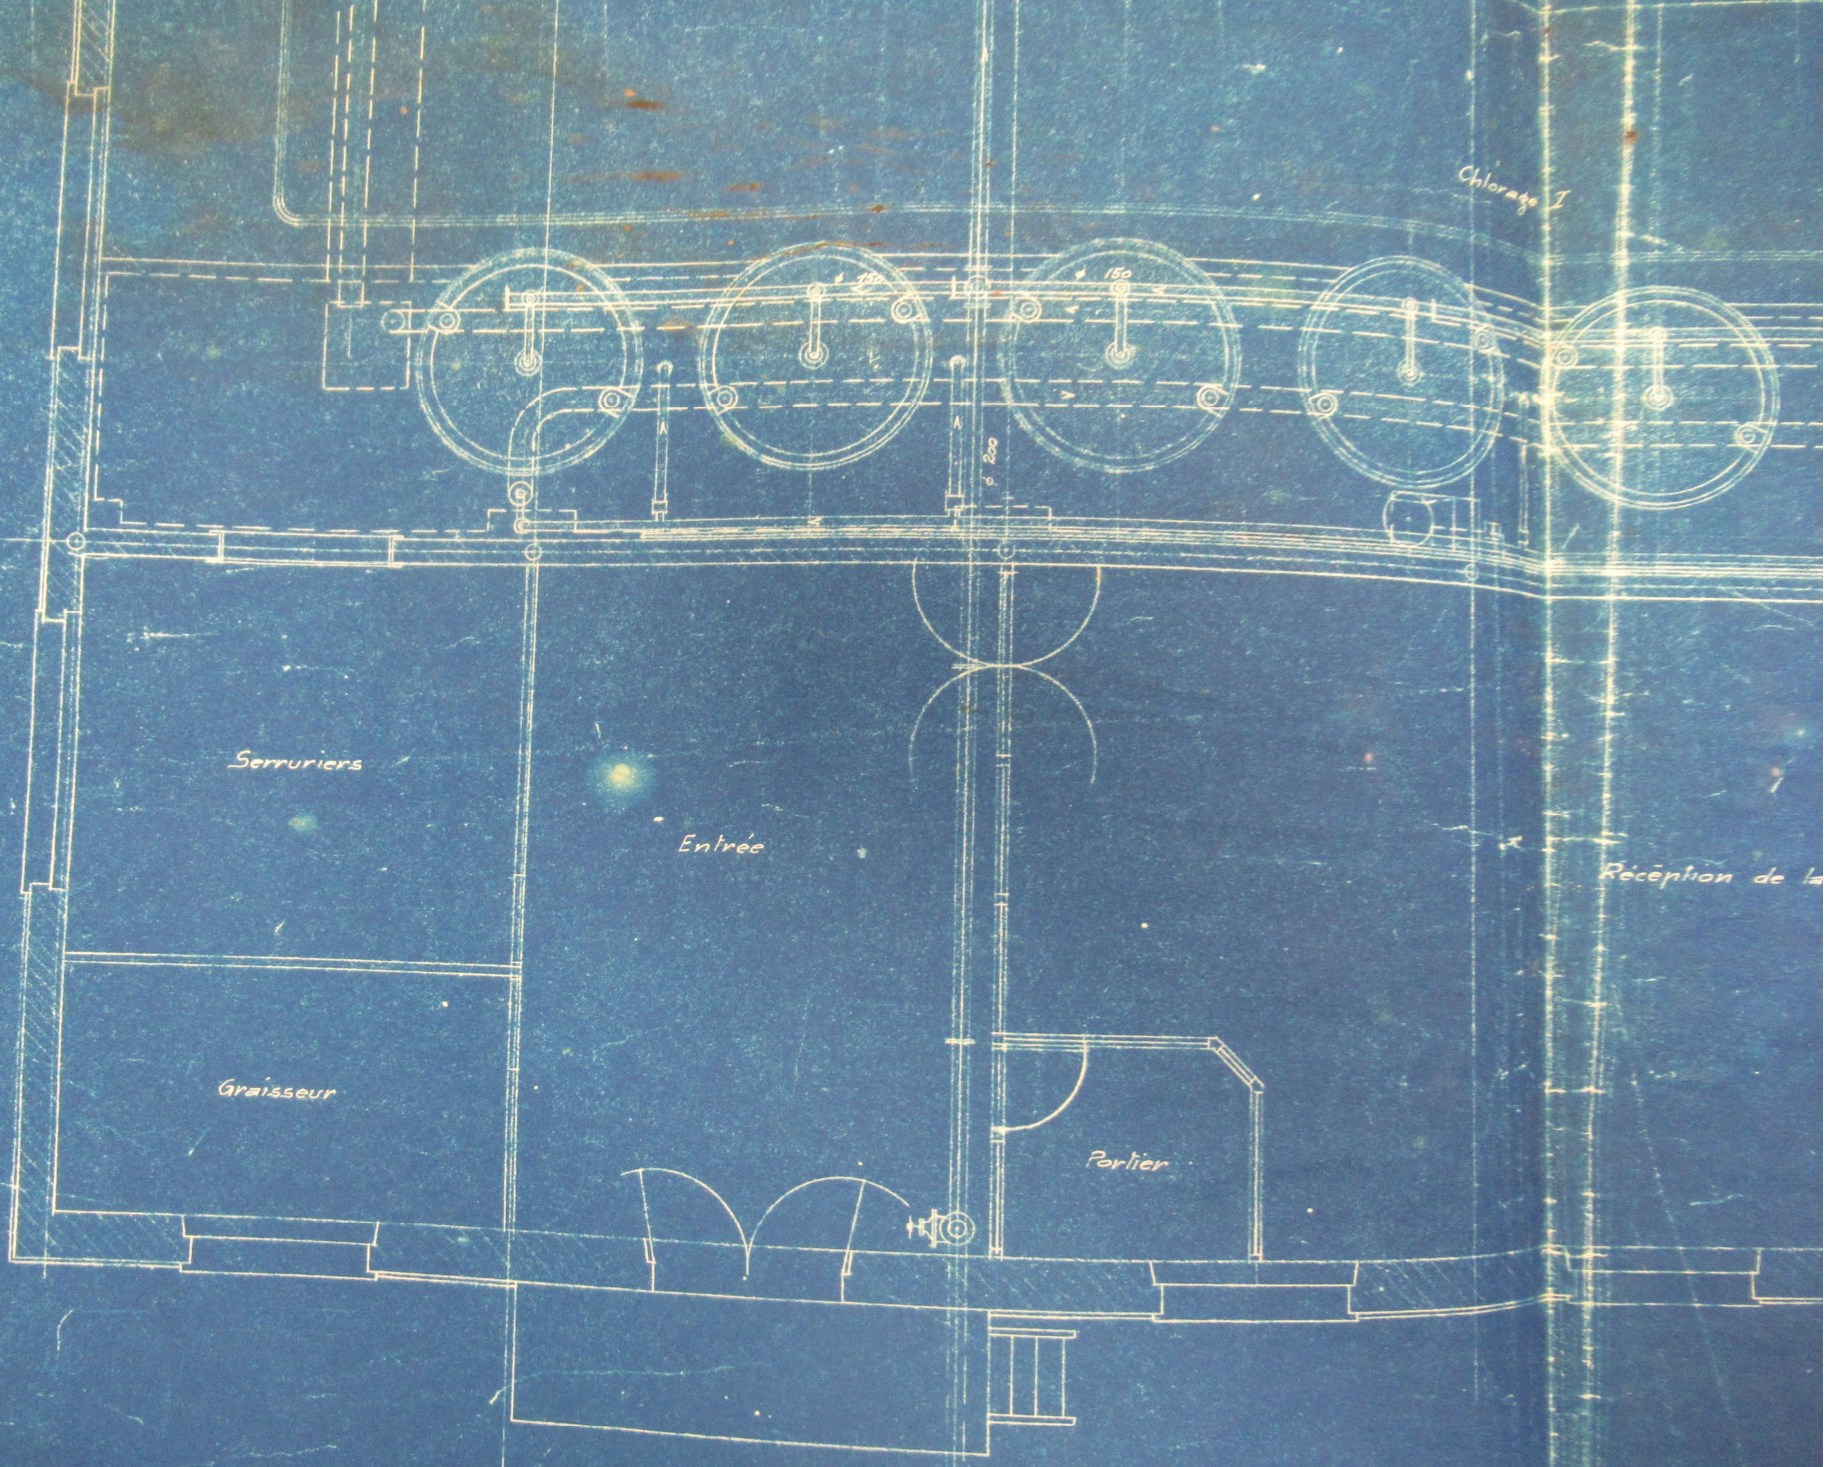

Chlorage I

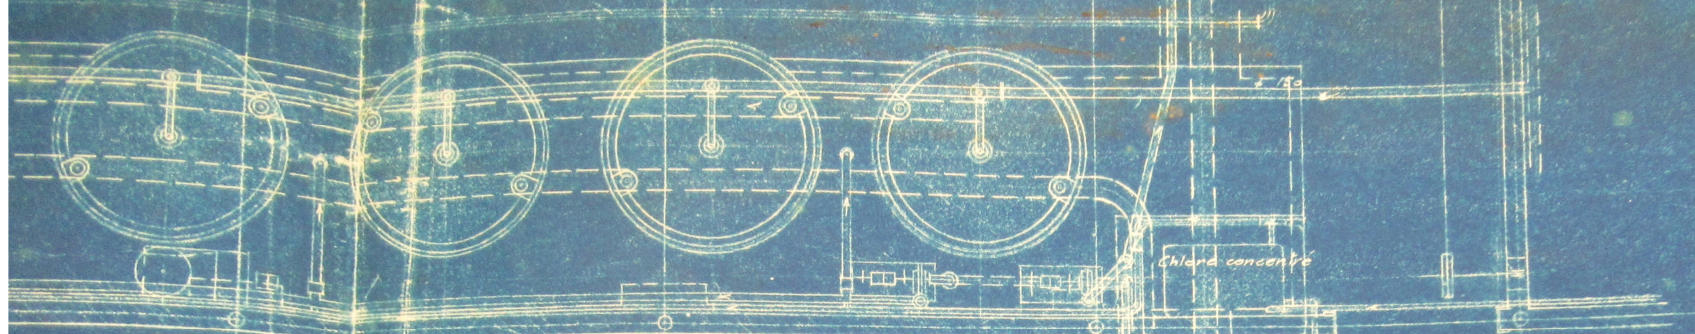


Chlore concentré

Réception de la marchandise

Bureau

Air comprimé
Acide

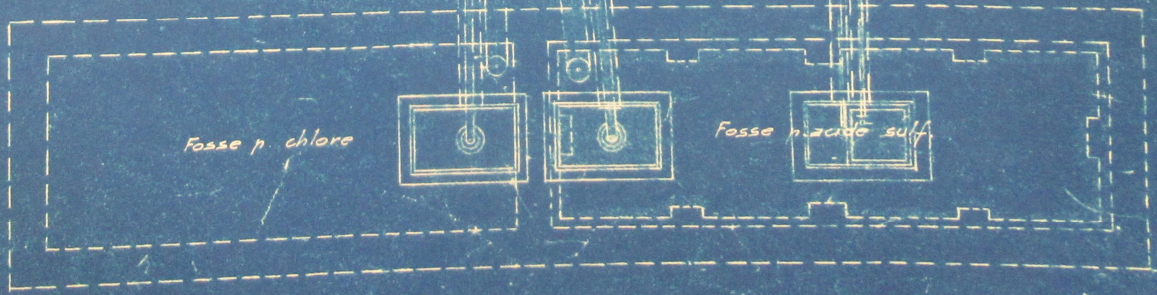

Fosse p. chlore

Fosse p. acide sulf.

DOLLFUS MIEG & C^{ie} Société anonyme

Blanchiment de
Plan d'installation des chlo-
res et de l'acide sulf.

9. IX. 13.


DOLLFUS MIEG & C^{ie} Société anonyme

Blanchiment
Plan d'installation des chlo-
rages et de l'aération

9. IX. 13.

Echelle: 1/50

N^o 10833

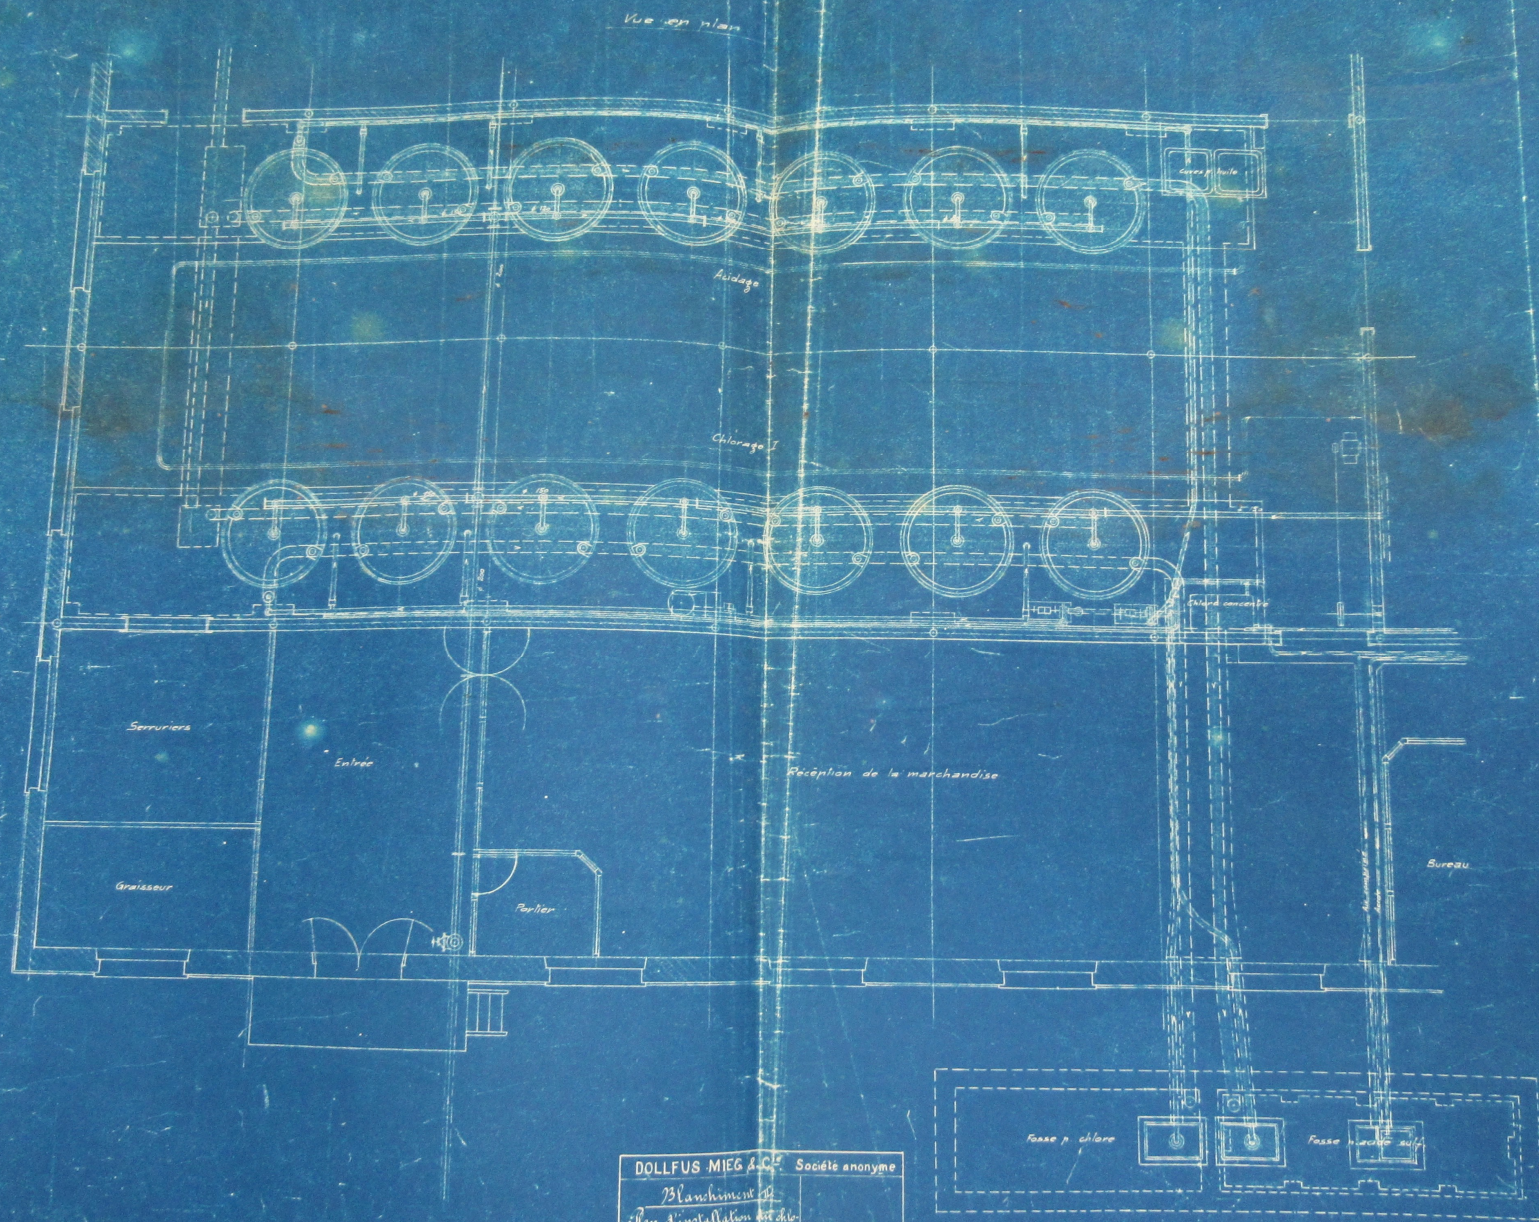

DOLLFUS MIEG & C^{ie} Société anonyme
 Blanchiment
 Plan d'installation des dis-
 cuses et de l'atelier
 9. IX. 13.
 Echelle: 1/50 N° 10833