

12 DTC 382-392

D.M.C

Teinturerie II


Magasin de drogues . Ravivage . Assouplissage . Chevillage .

Verification - triage . Ventilation .

N ^o d'ordre	Date d'exécution	Désignation	Numéros des plans.
1	Fév. 1930	Hangar pour drogues	24 295
2	Sept. 1928	Magasin de drogues - Vue en plan -	22970
3	Oct. 1928	" " " Coupe	22971a
4	Jan. 1930	Avivage des ners.	24229
5	Dec. 1929	Installation de l'assouplissage	24126
6	Avril 1930	Machine à assouplir	24303
7	Jan. 1930	Assouplissage. Alimentation en eau de purge	24189
8	Déc. 1929	Préparation des bains pour machi. à assouplir	24110
9	Oct. 1929	Installation du chevillage	23979
10	Oct. 1929	Ventilation du chevillage	24.003
11	Oct. 1929	Ventilation du sous-sol de La Teint. II	23962
12	Nov. 1929	Installation de la vérification & du triage	24009

Echelle = 1/100

RDPC 2033

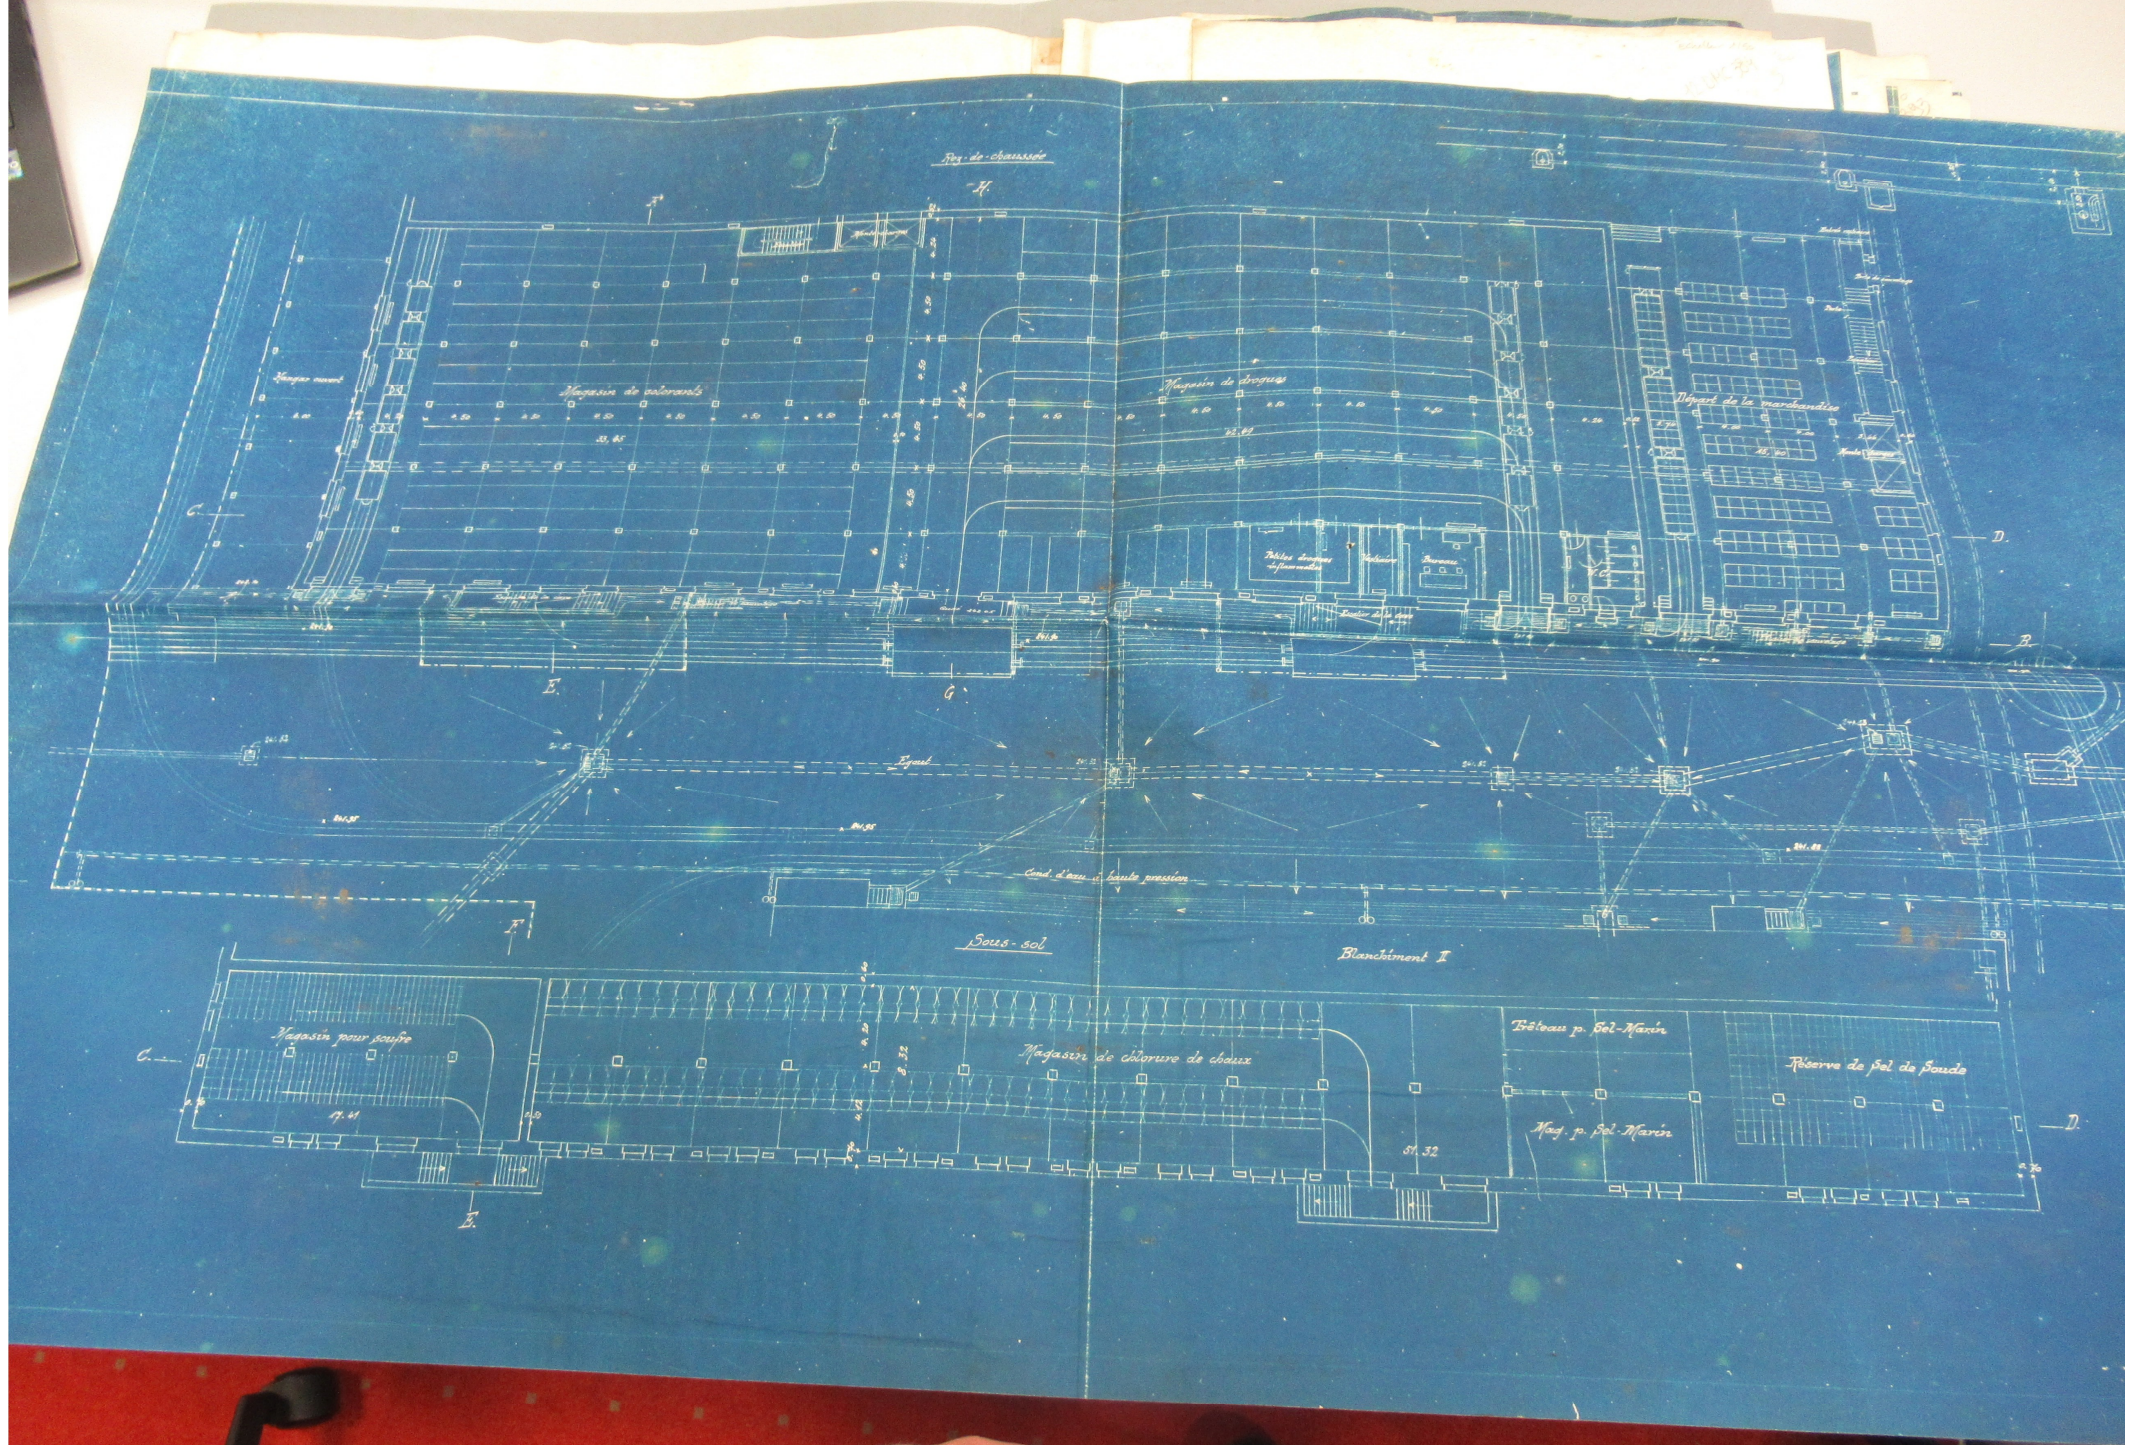

Tray de chassis

II.

Magasin ciment

Magasin de salerons

Magasin de brogues

Magasin de la marchandises

Palais des machines hydrauliques

Salon

Bureau

Magasin de bois

E.

Égout

Coul. d'eau à haute pression

Sous-sol

Blanchiment I

Magasin pour soufre

Magasin de chlorure de chaux

Tréteaux p. Sel-Marin

Réserve de sel de soude


Mag. p. Sel-Marin

C.

B.

St. 32

D.

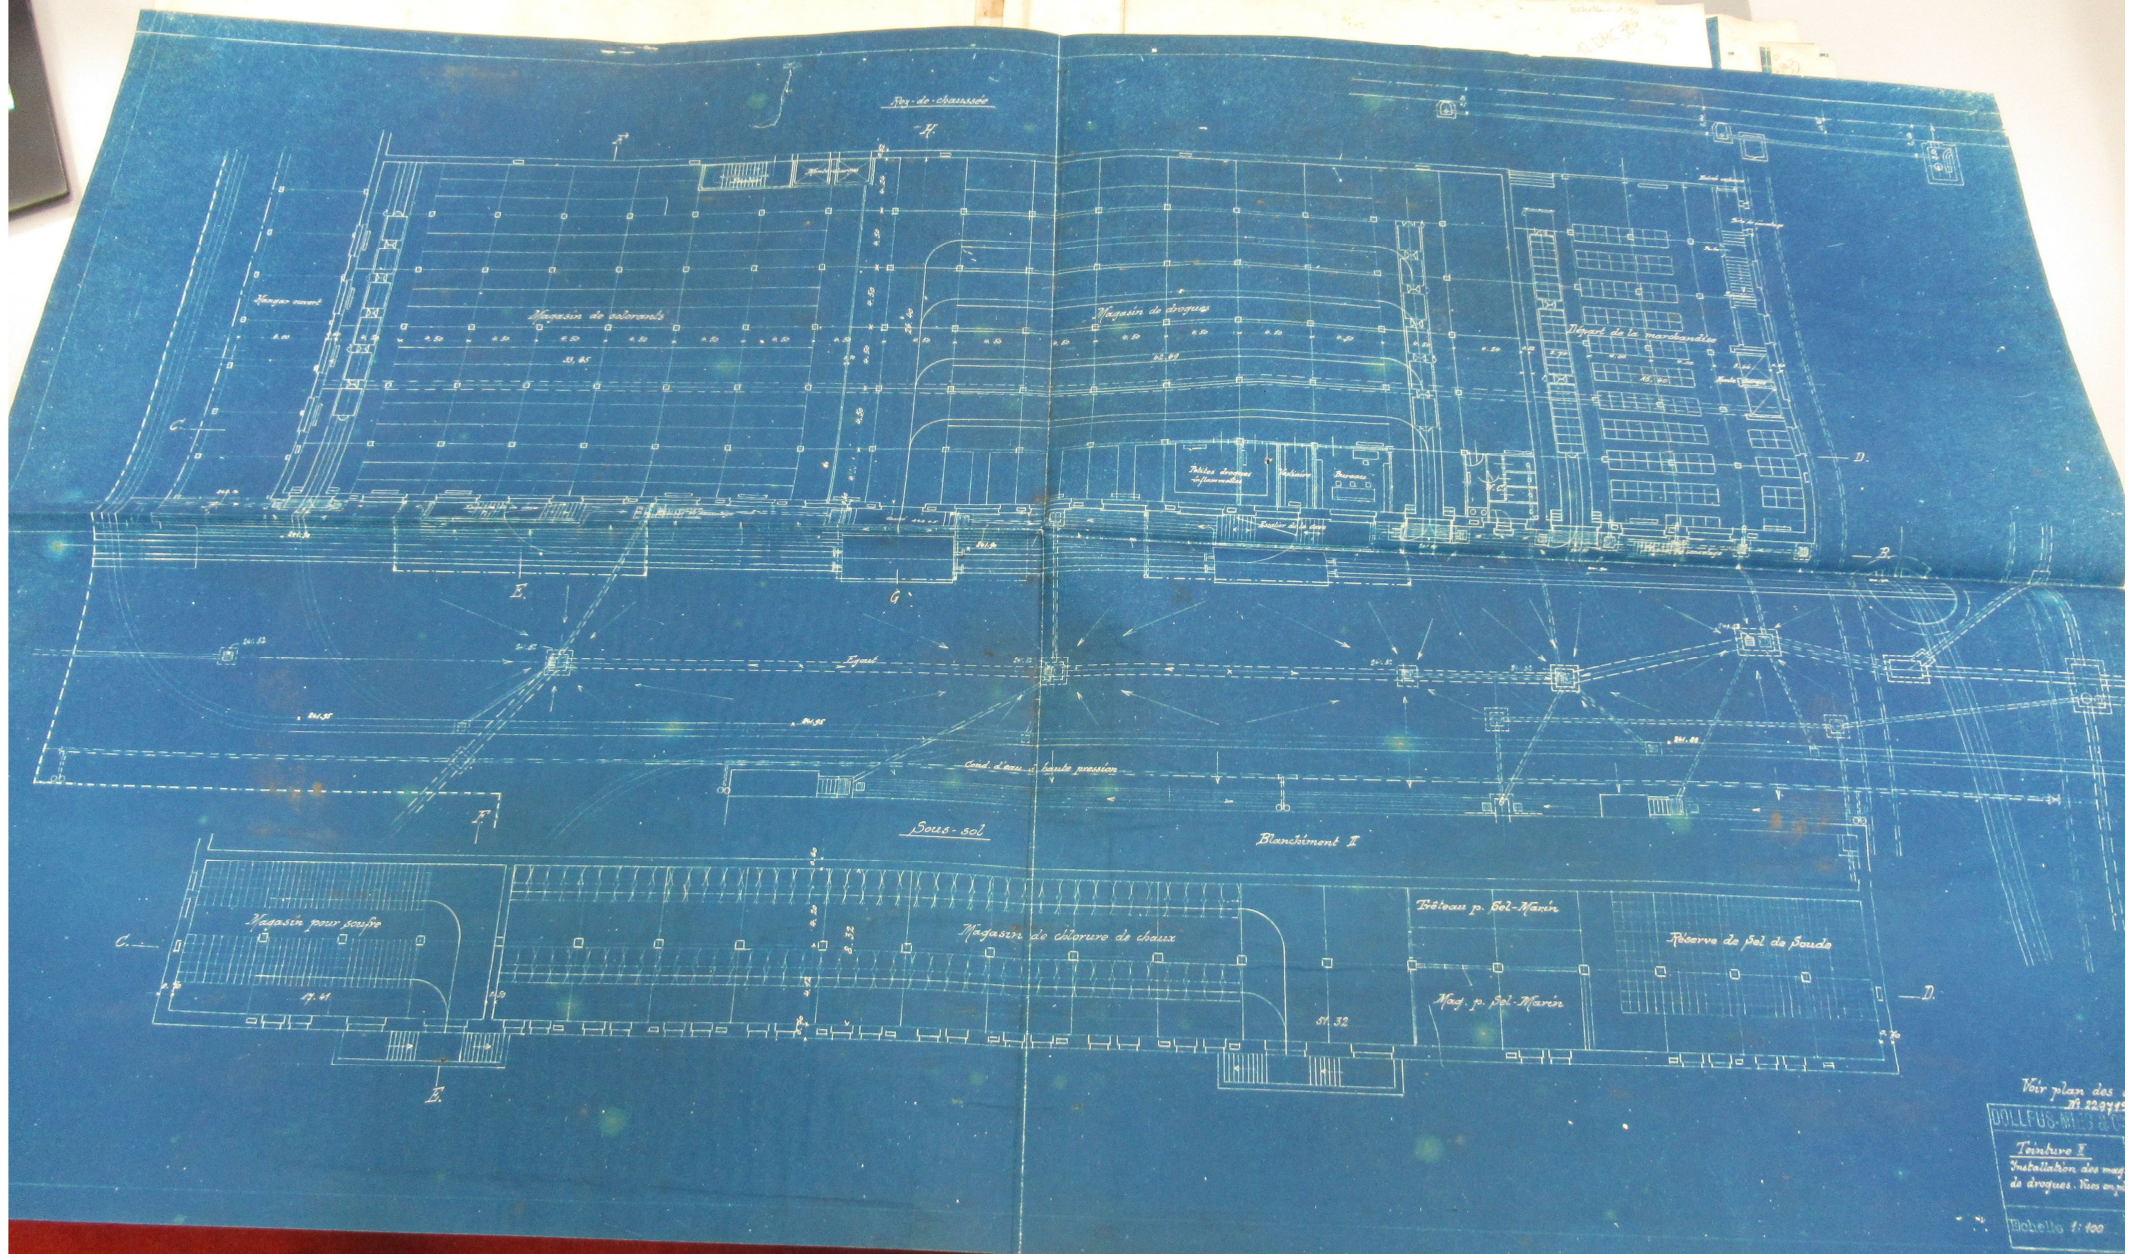


Voir plan des
N° 2292

DOLLFUS-MIEG & C^o

Travaux I
Installation des mag
de draps. Voir en p

Echelle 1:100

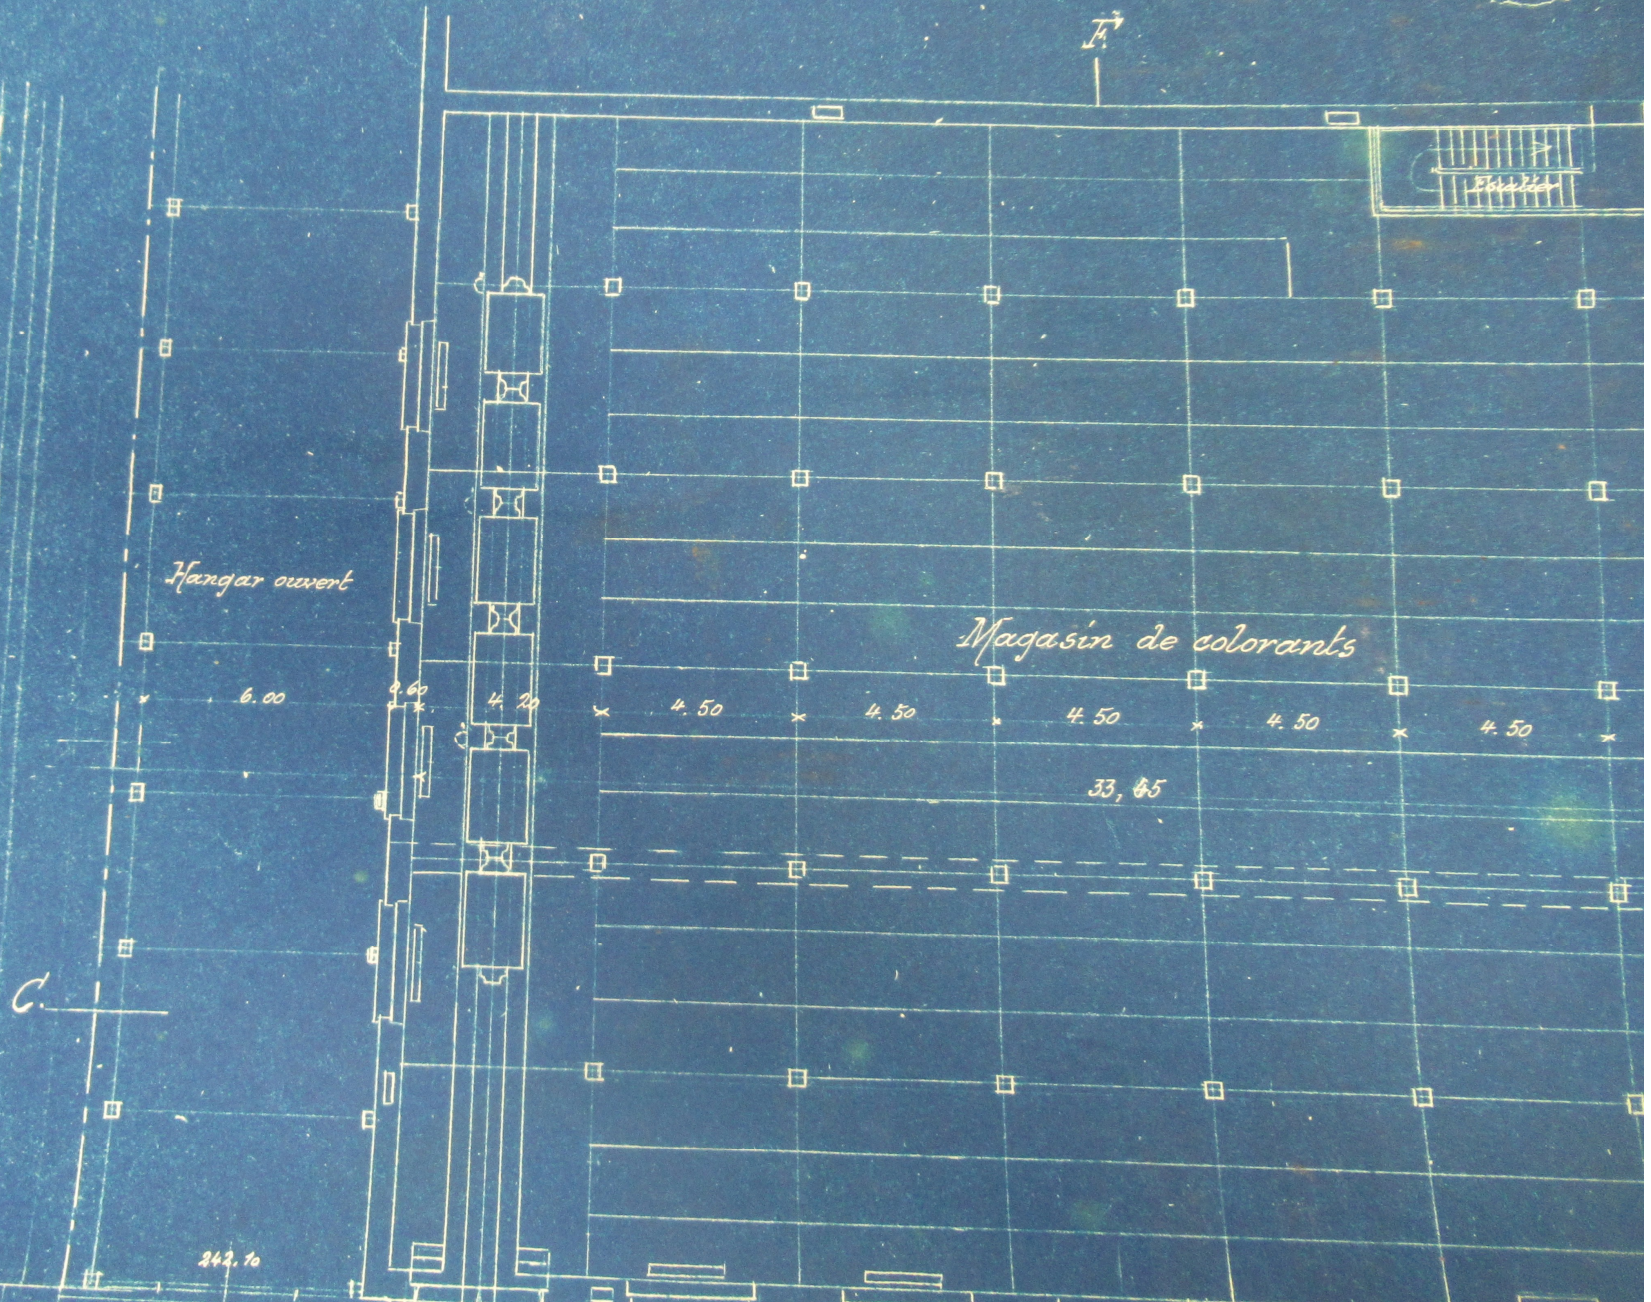

Hangar ouvert

6.00

4.20

4.20

4.50

4.50

4.50


4.50

4.50

33,85

C

242.10

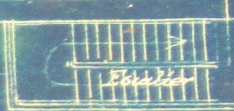

H.

A.

Hangar ouvert

Magasin de colorants

Monte-charge

Escalier

Escalier de la cave

Magasin de sauvetage

Garage

C.

E.

G.

6.00

2.60

4.20

4.50

4.50

4.50

4.50

4.50

4.50

4.50

26.40

4.50

4.50

4.50

4.50

4.50

4.50

242.10

241.30

241.30

2.20

4.20

4.50

4.50

4.50

4.50

4.50

4.50

4.50

4.50

4.50

4.50

4.50

4.50

4.50

4.50

4.50

4.50

4.50

4.50

4.50

4.50

4.50

4.50

4.50


4.50

4.50

4.50

Rez-de-chaussée

H.

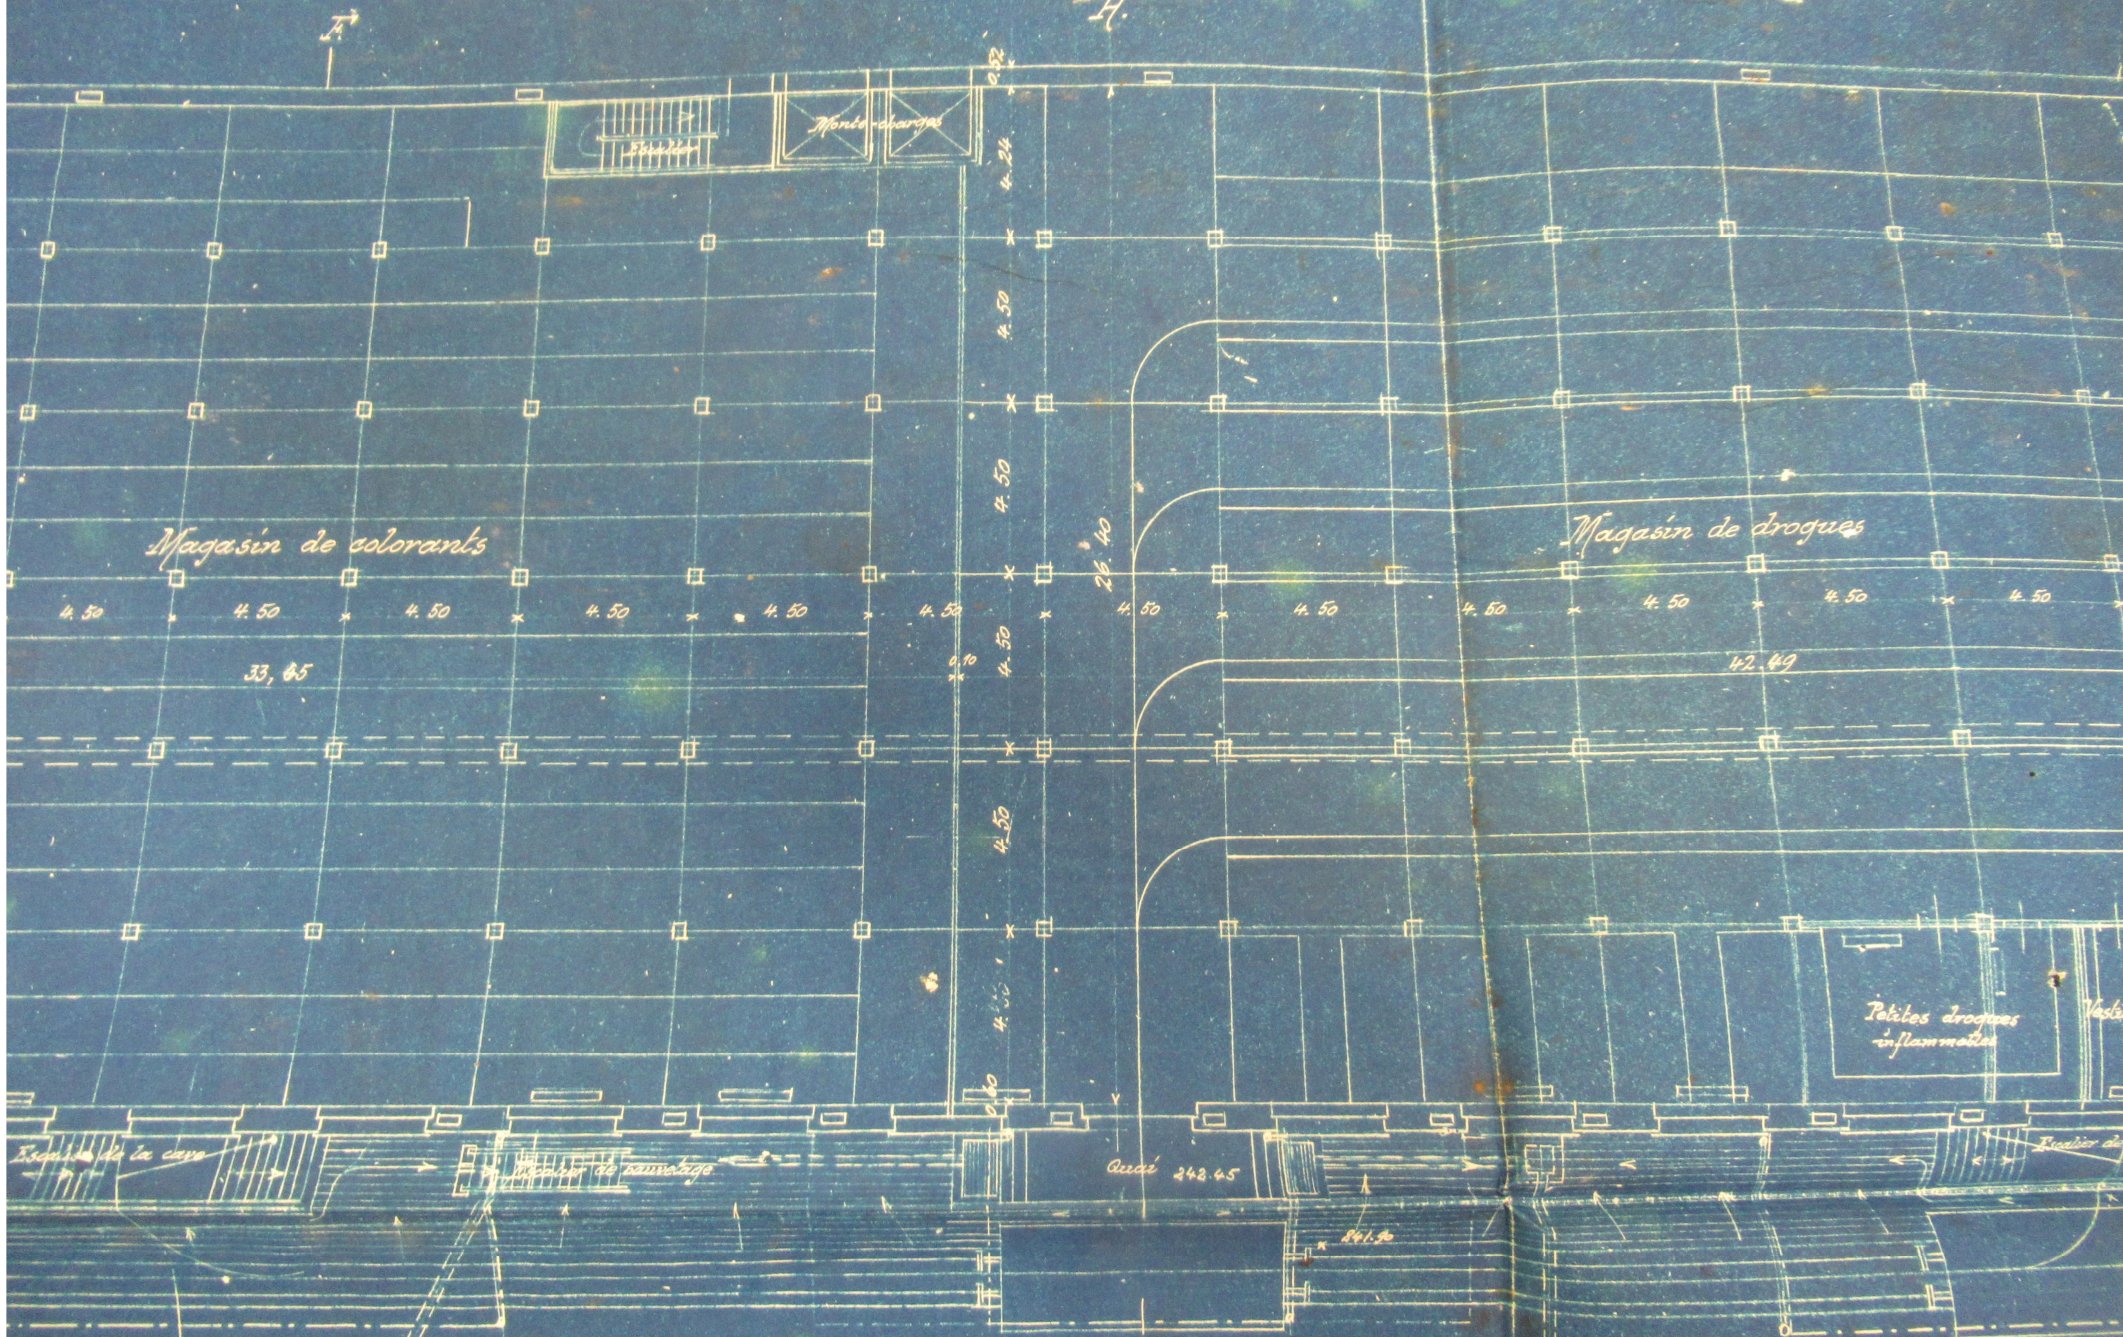

Magasin de colorants

Magasin de drogues

Petites drogues inflammables


Magasin de remèdes

Accès 242.65

E.

G.

H.

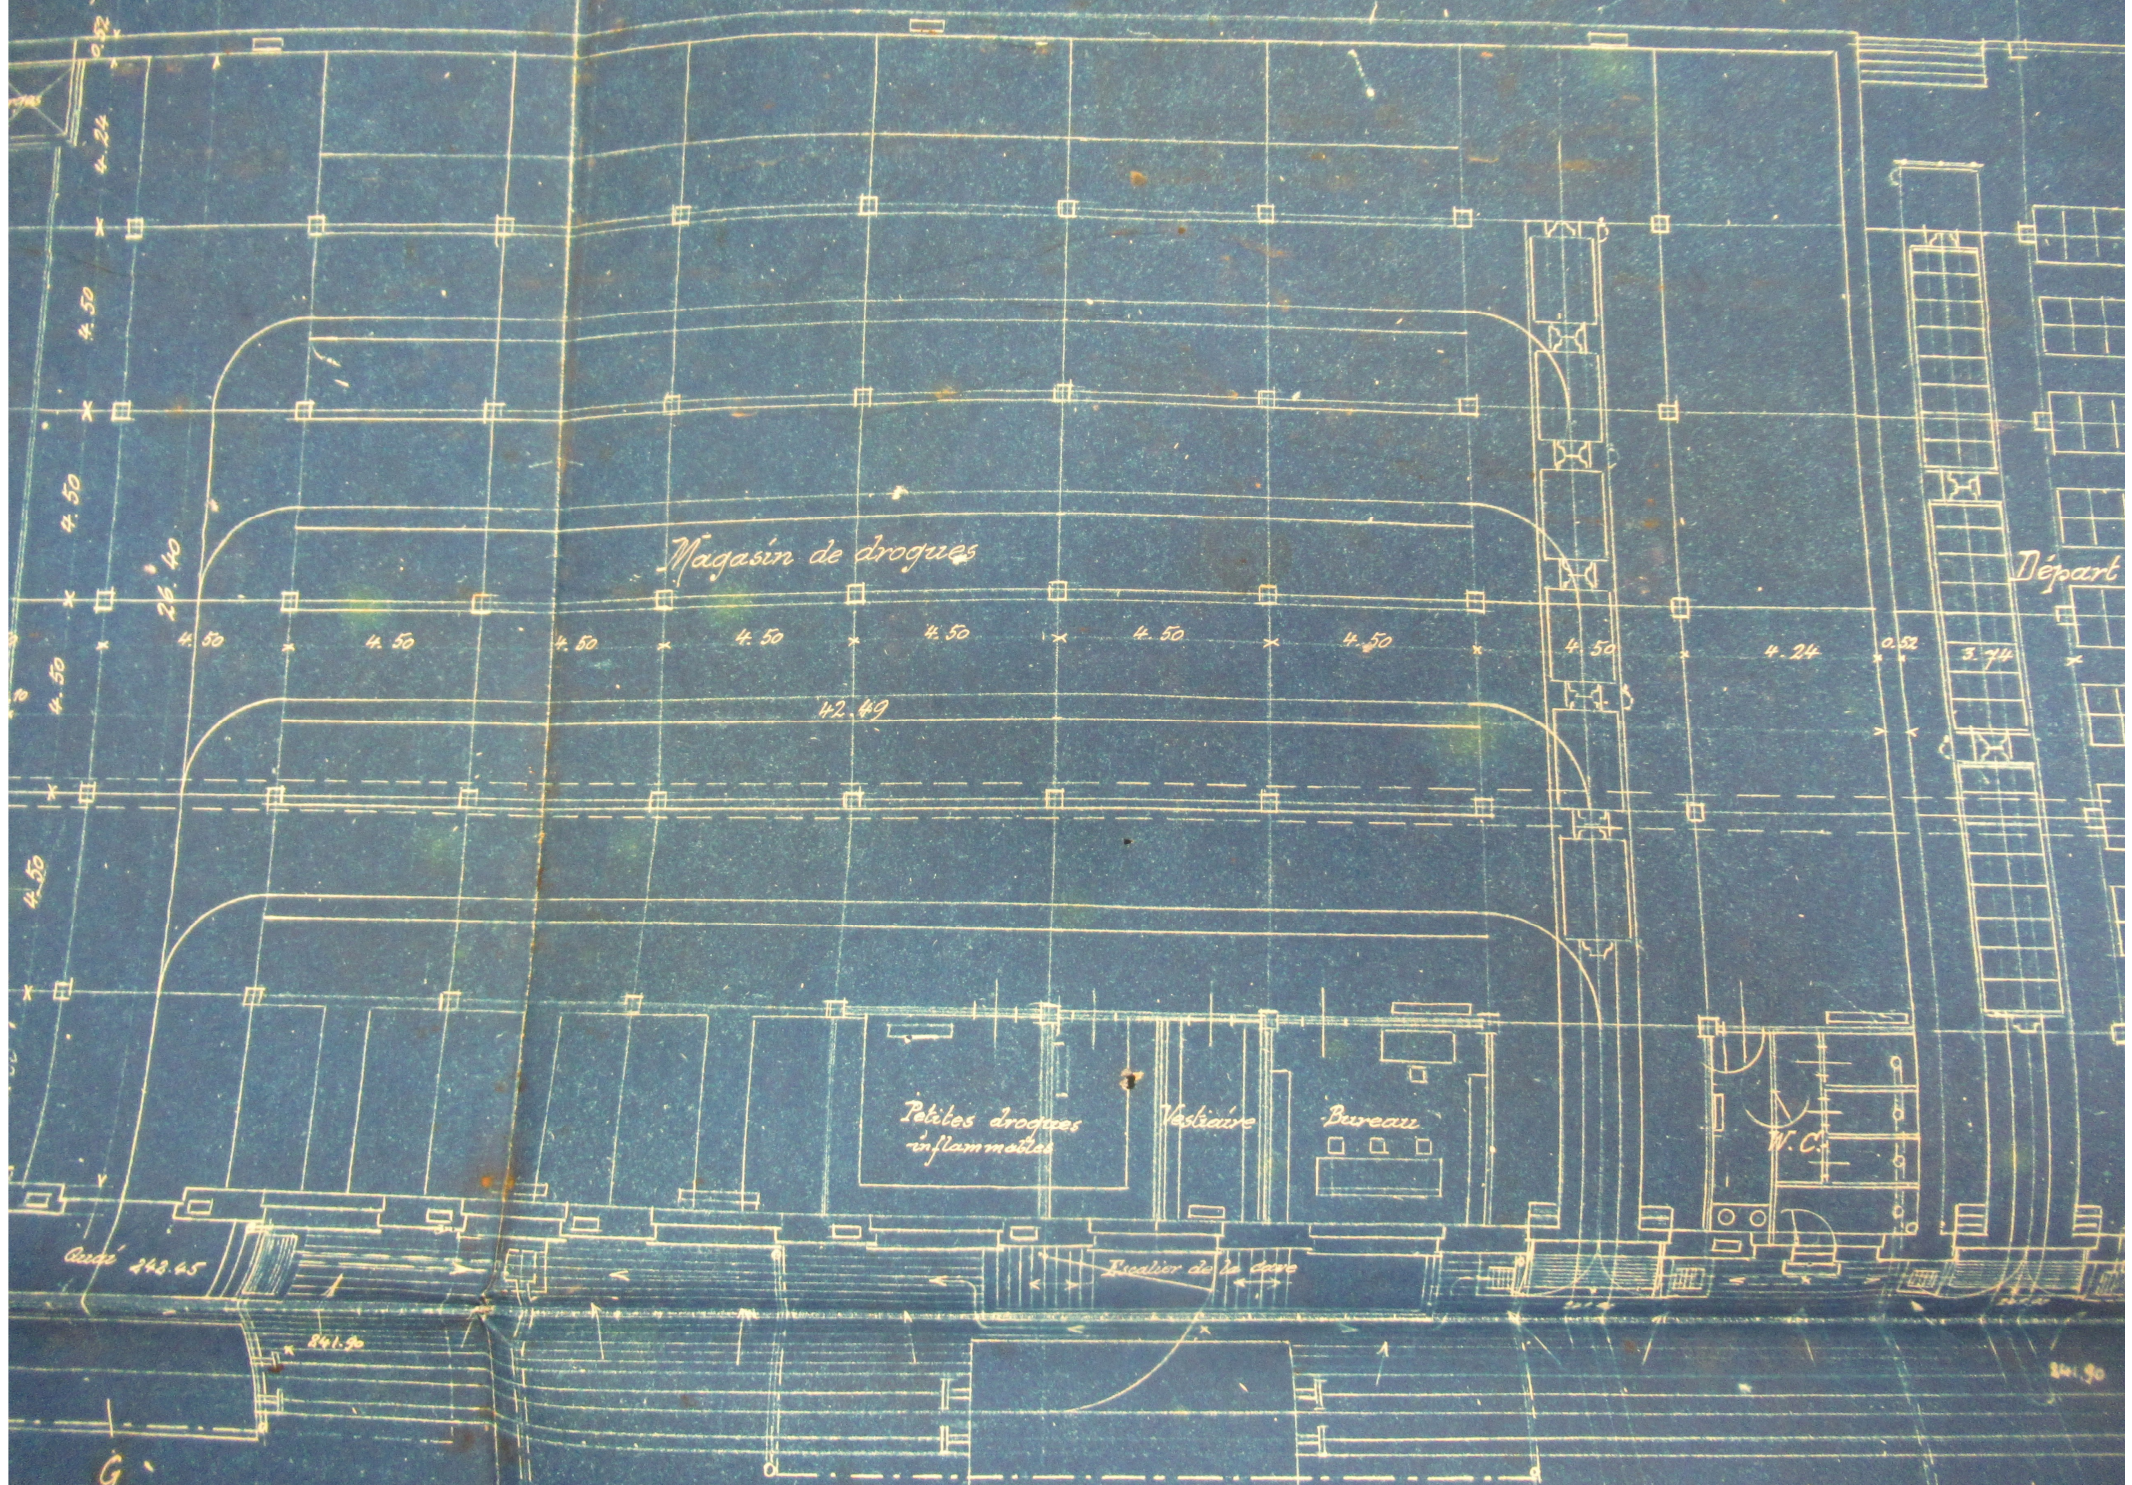

Magasin de drogues

Départ

Petites drogues inflammables

Vestibule

Bureau

W.C.

Escalier de la cave

Couloir 248.65

241.90

42.49

26.40

4.50

4.50

4.50

4.50

4.50

4.50

4.50

4.50

4.50

4.50

4.50

4.50


4.24

0.82


3.74



G.

241.90

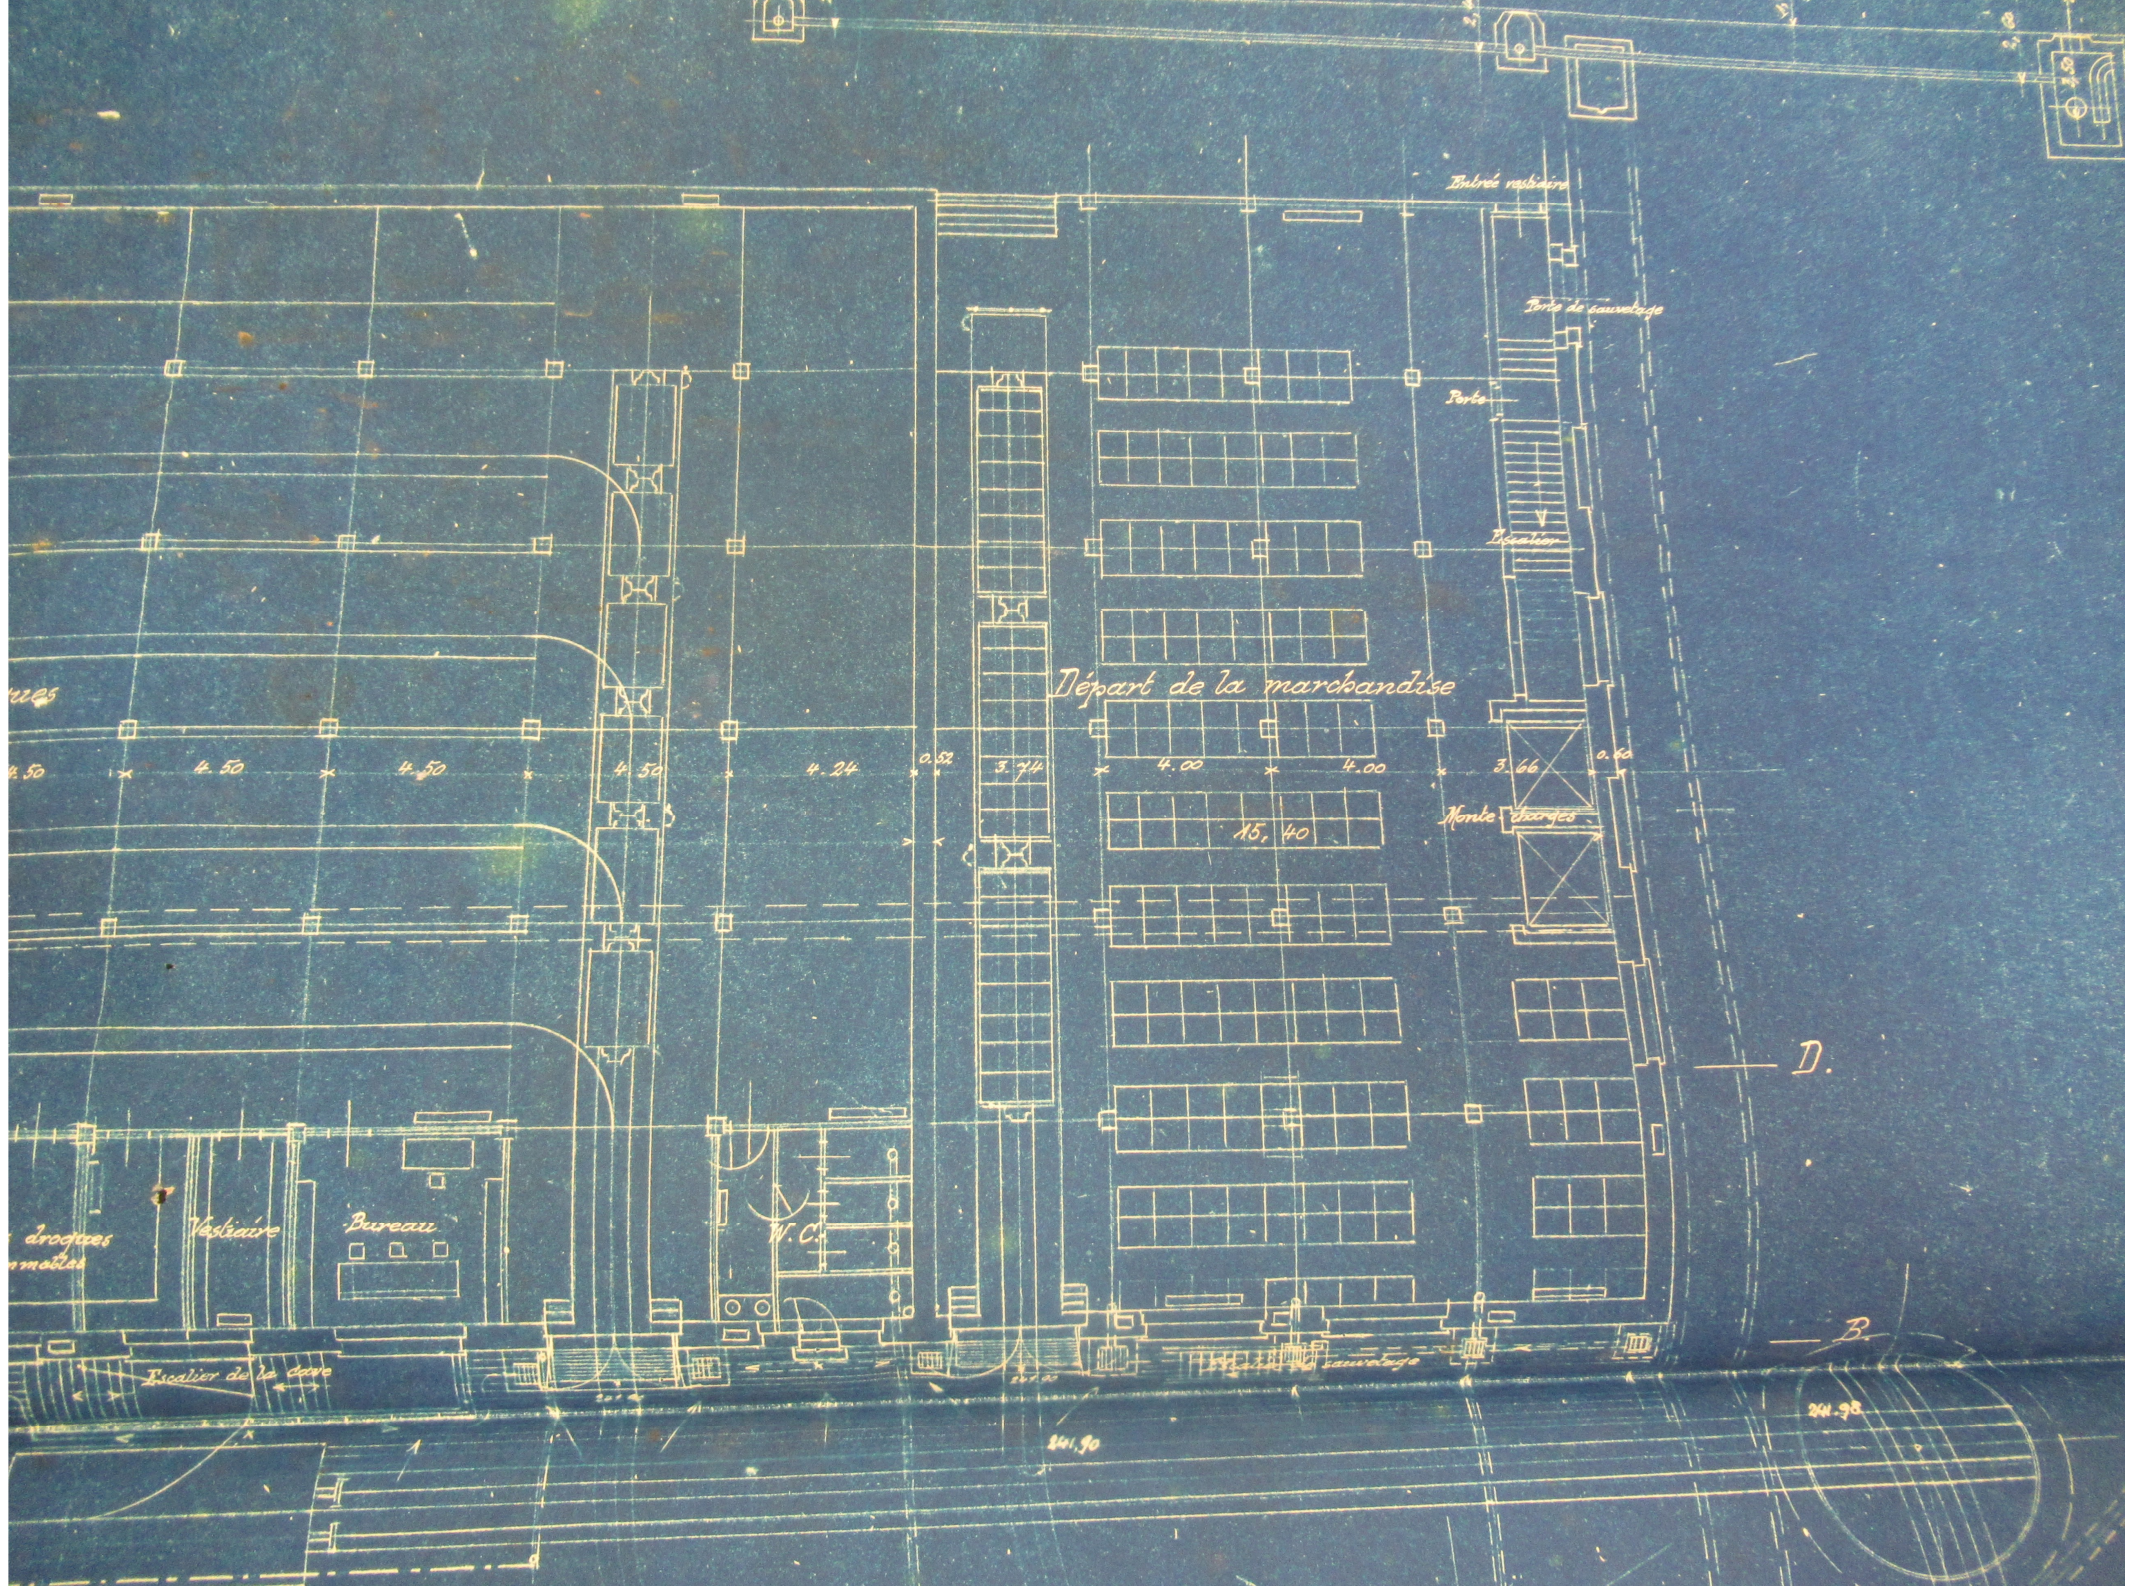


12 DM 384 5

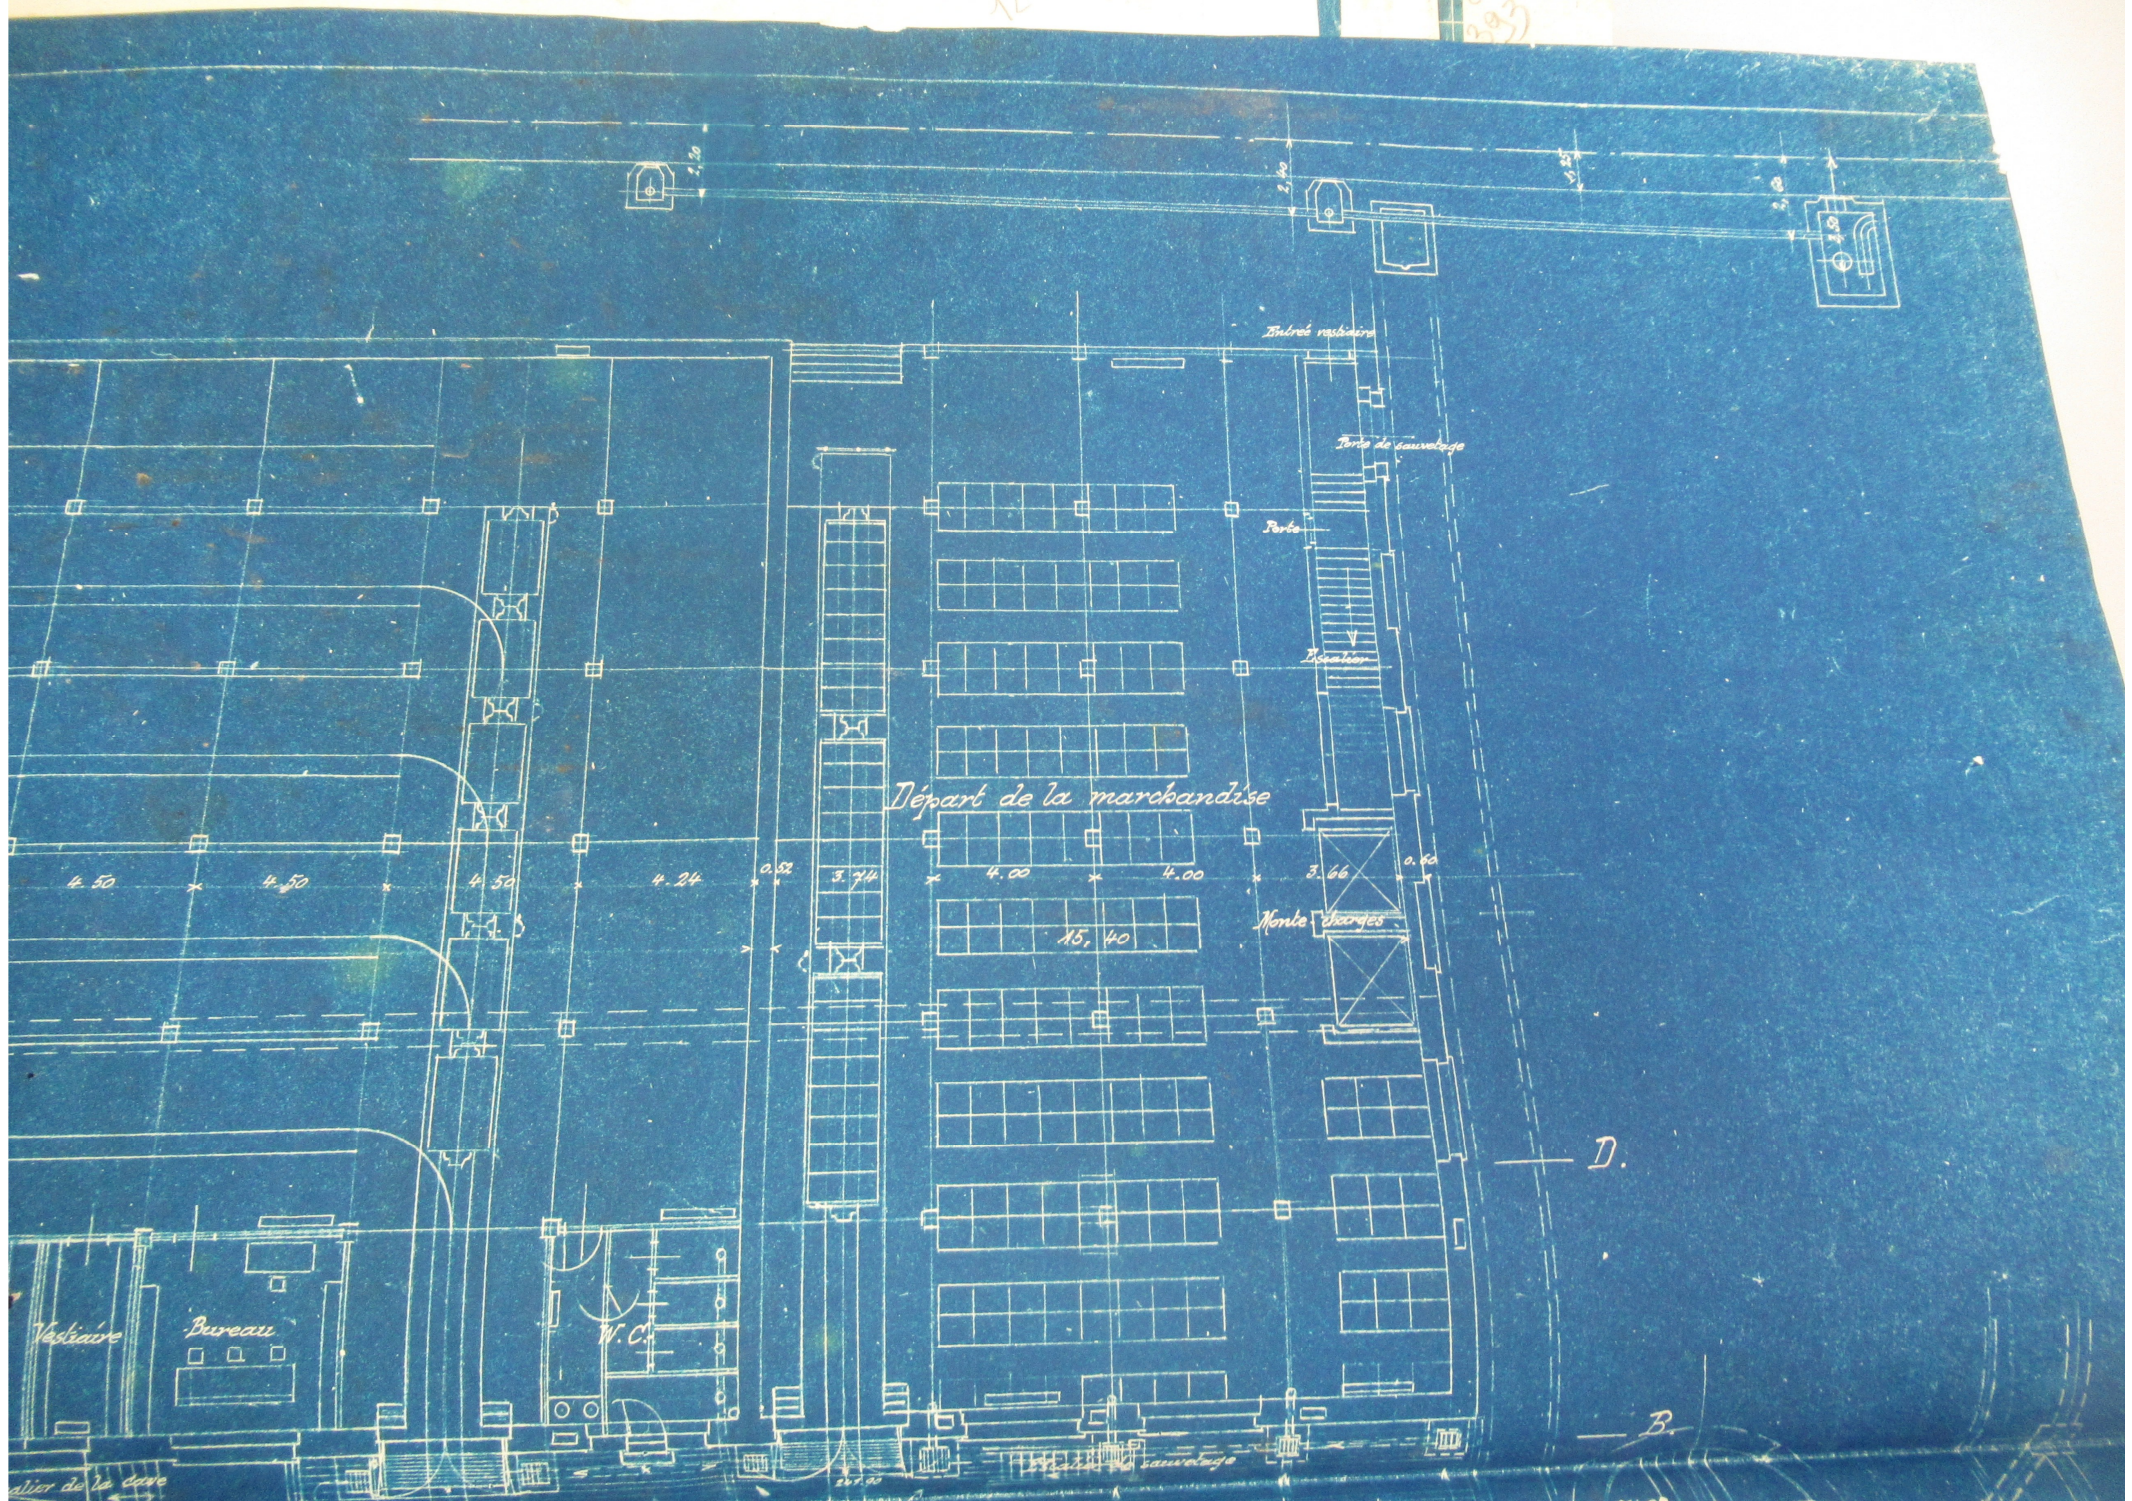

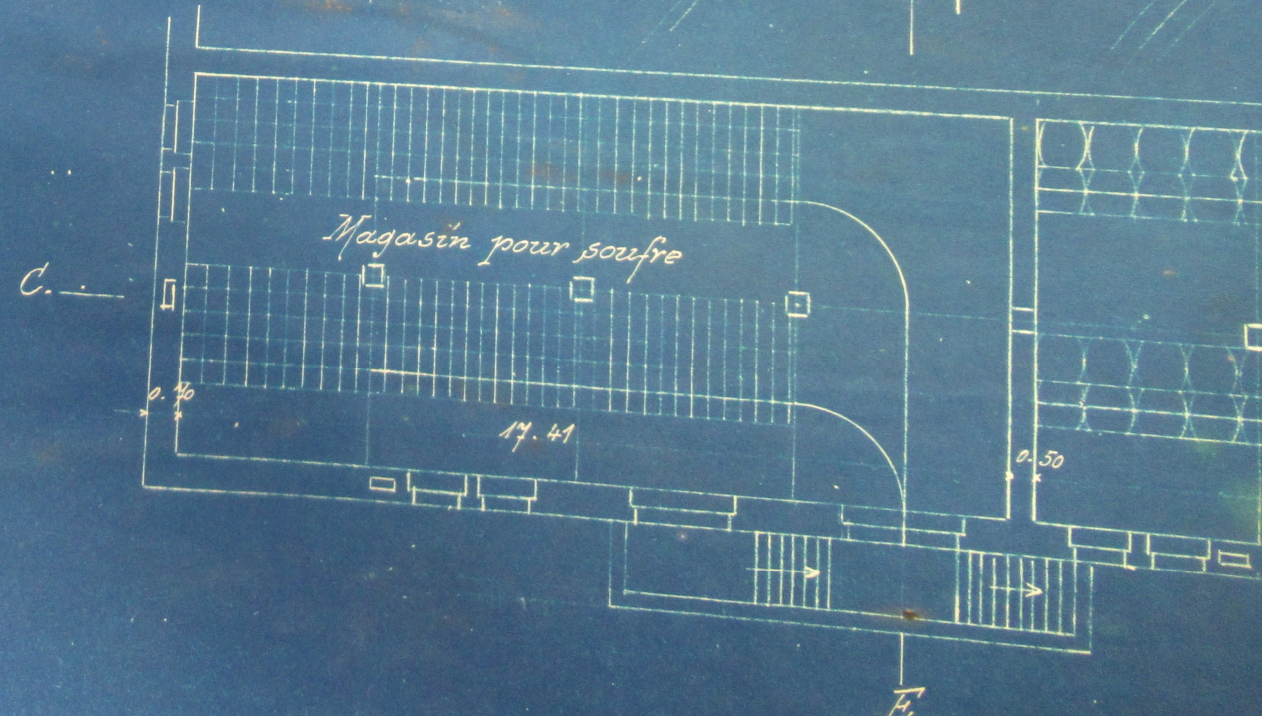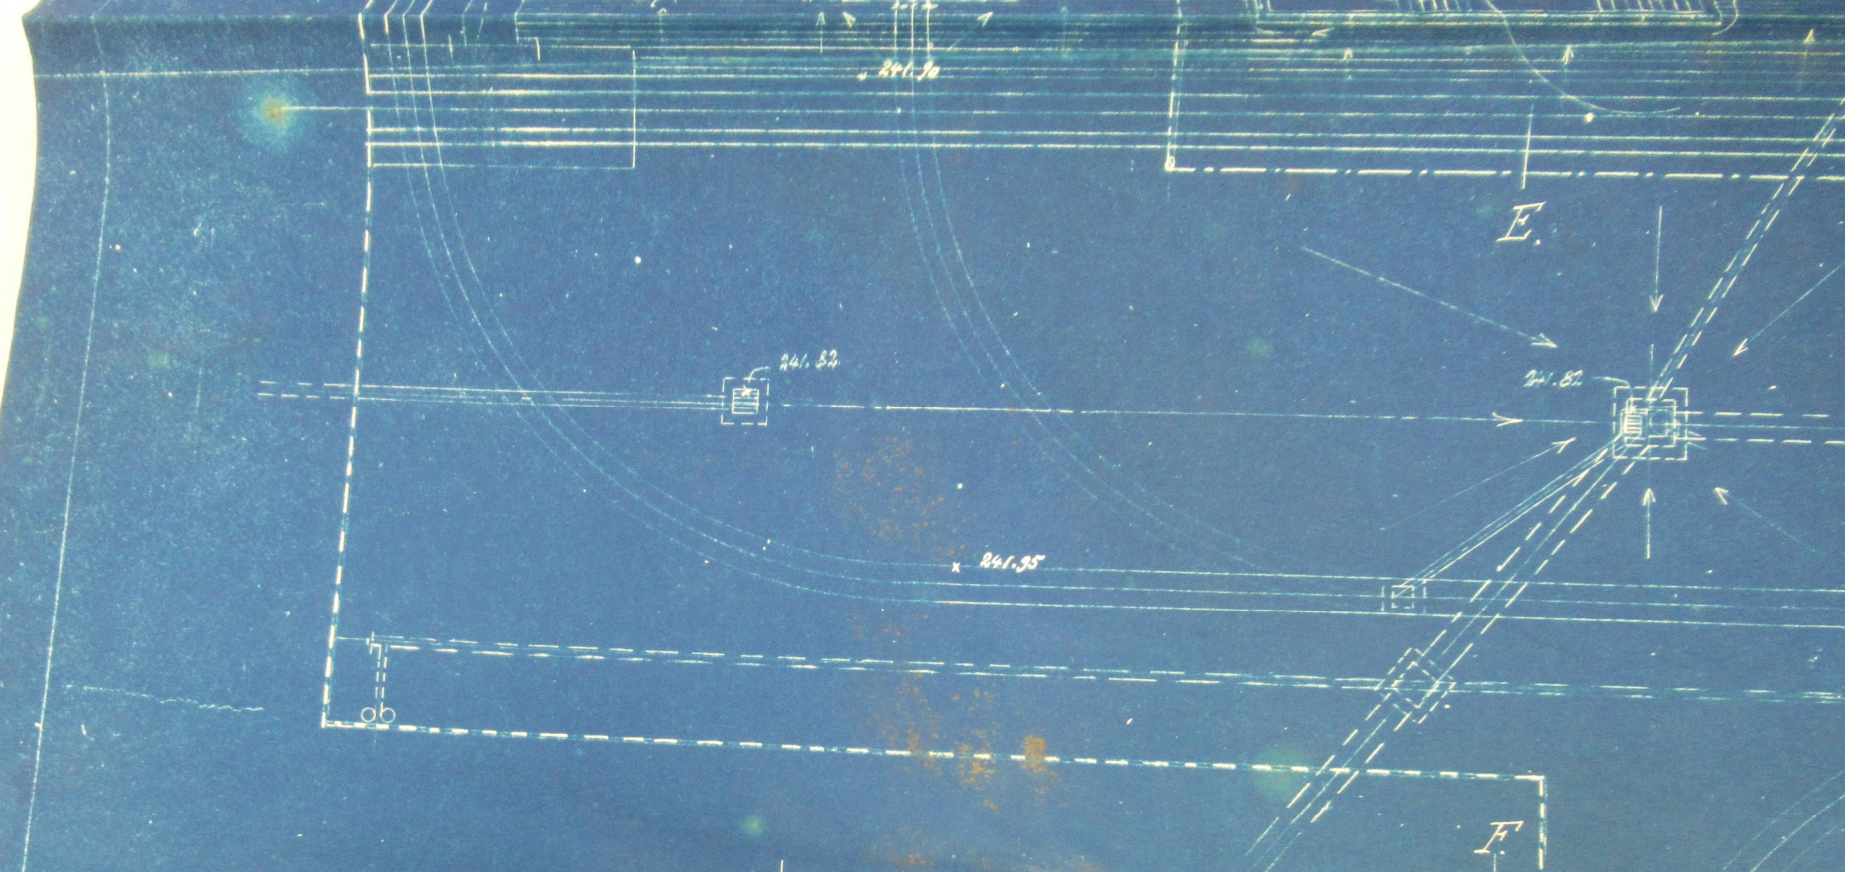




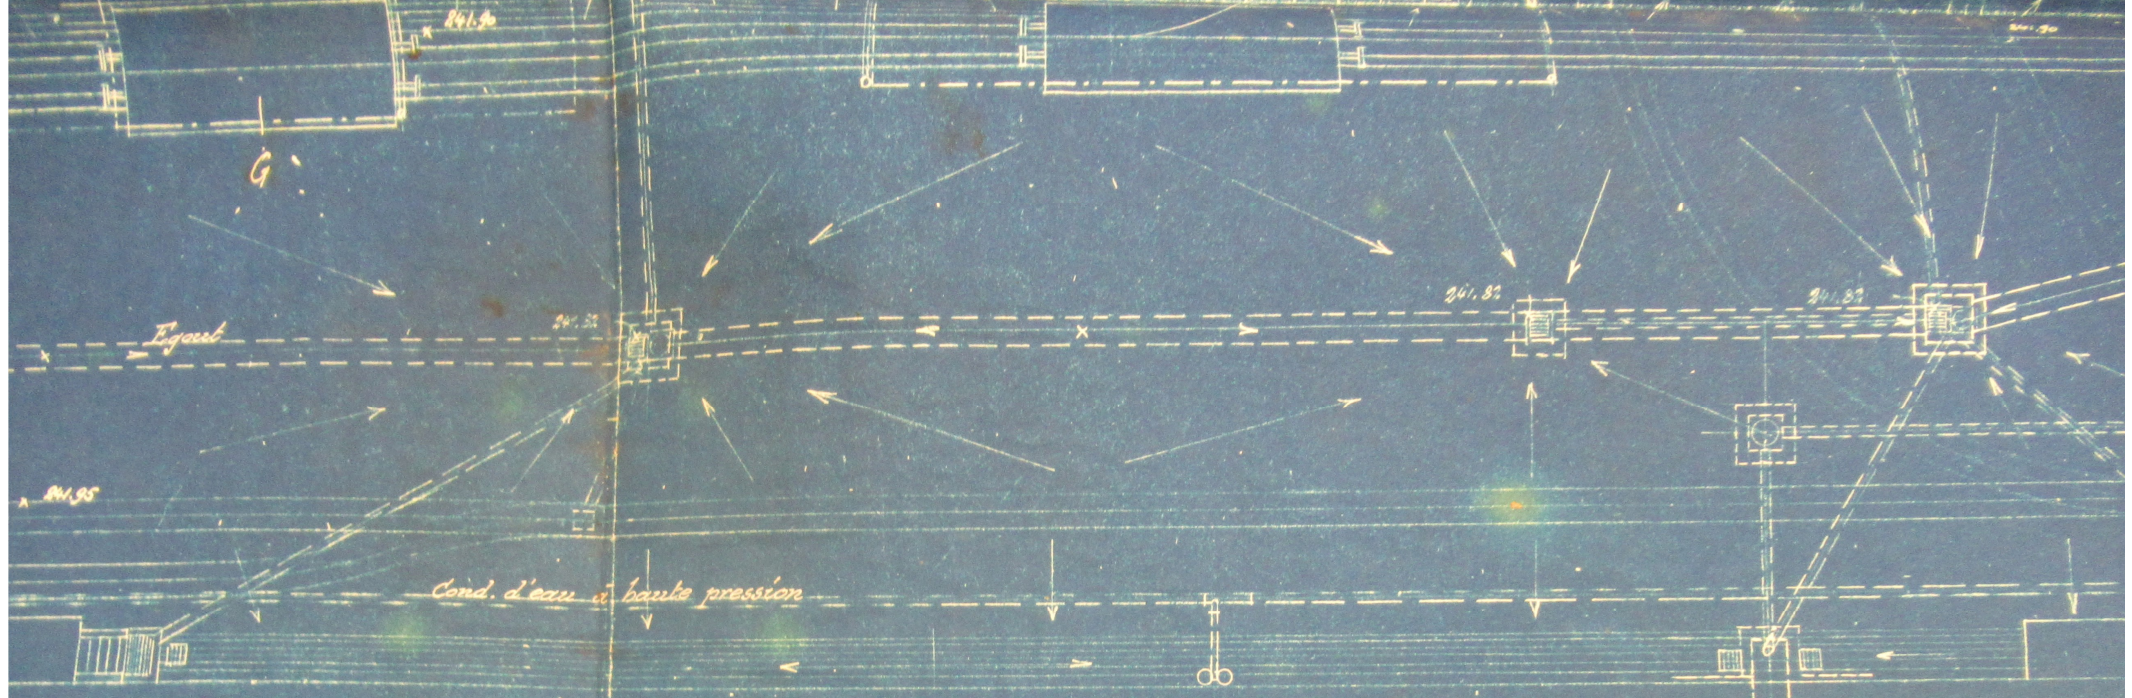

Sous-sol

Blanchiment II

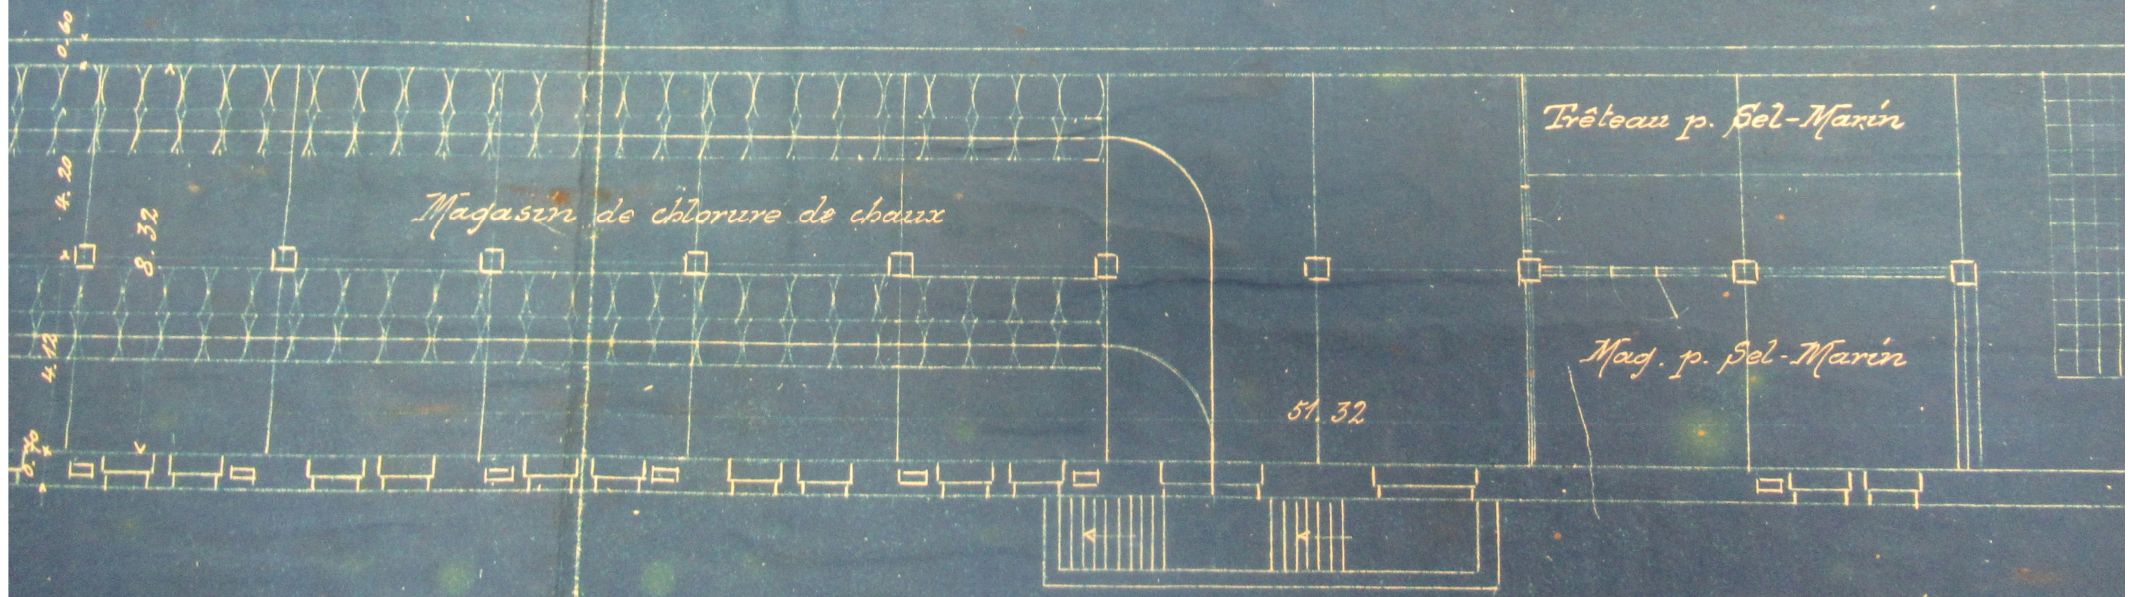

Travail de la terre

Magasin de saumure

B.

241.82

241.82

241.83

241.83

Blanchiment II

de chaux

Tréteau p. Sel-Marin

Réserve de sel de soude

Mag. p. Sel-Marin

51.32

2.70

D.

100



Voir plan des coupes 20941 &
 N° 22941^a

DOLLFUS-MIEG & C^o, Société Anonyme
 Teinture II
 Dessiné par: *[Signature]*
 10 Fev. 1928

D.

0.70
x x

Voir plan des coupes 20941 &
N° 22941^a

DOLLFUS-MIEG & C^{ie}, Société Anonyme

Teinture II
Installation des mag.
de drogues. Vues en plan

Dessiné par: { *flw*
Date: 10. Sept. 1928.
Dossier:

Echelle 1:100

22940