

DMC-270-285

D.M.C

PLANS D'ENSEMBLE DES ATELIERS

Année 1933




MULHOUSE	Filature à rez-de-chaussée Filature I Bâtiment à étages Filature II Filature II Mélange, battage et magasin de coton
BELFORT	Filature

Portefeuille N° 23

n° d'ordre	n° du plan	Désignation
1	-	Silature I. Bâtiment à étages.
2	18095	idem. Bâtiment à rez-de-chaussée.
3	-	Silature II. Ensemble.
4	19260	idem. Battage et Mélange.
5	18837	Silature Belfort. Ensemble.
6	17520	idem. Sous-sol.
7	17435	idem. Rez-de-chaussée.
8	17509	idem. 1 ^{er} étage.
9	17510	idem. 2 ^{me} étage.
10	17518	idem. 3 ^{me} étage.
11	-	idem. Façades principales.
12	17384	idem. Façades latérales.
13	-	Silature I. Agrandissement du bâtiment à rez-de-chaussée. 1903.
14	-	idem. idem.
15	2485	idem. Agrandissement du local des cartes 1910.
16	2502	idem. Agrandissement du local des bancs à broches.
17	5779	Silature Belfort. Installation pour aspirer les poussières pendant le déboufrage combinée avec la ventilation de la salle.

12D NC 275

DOLLFUS-MIEG & C^{IE} SOCIÉTÉ ANONYME - ÉTABLISSEMENT DE BELFORT.
FILATURE.

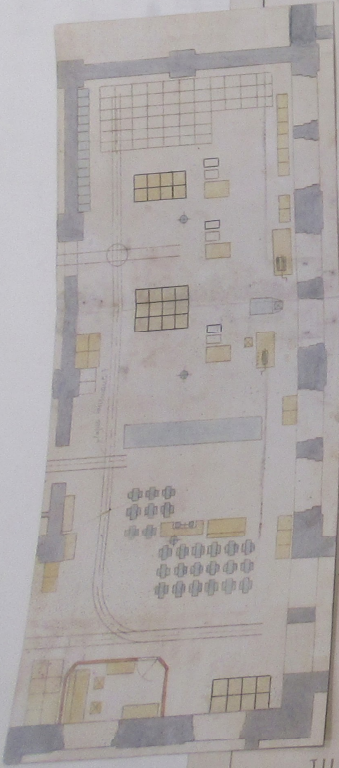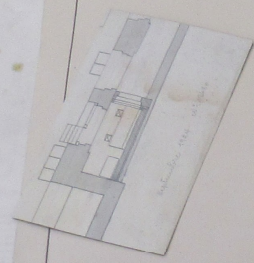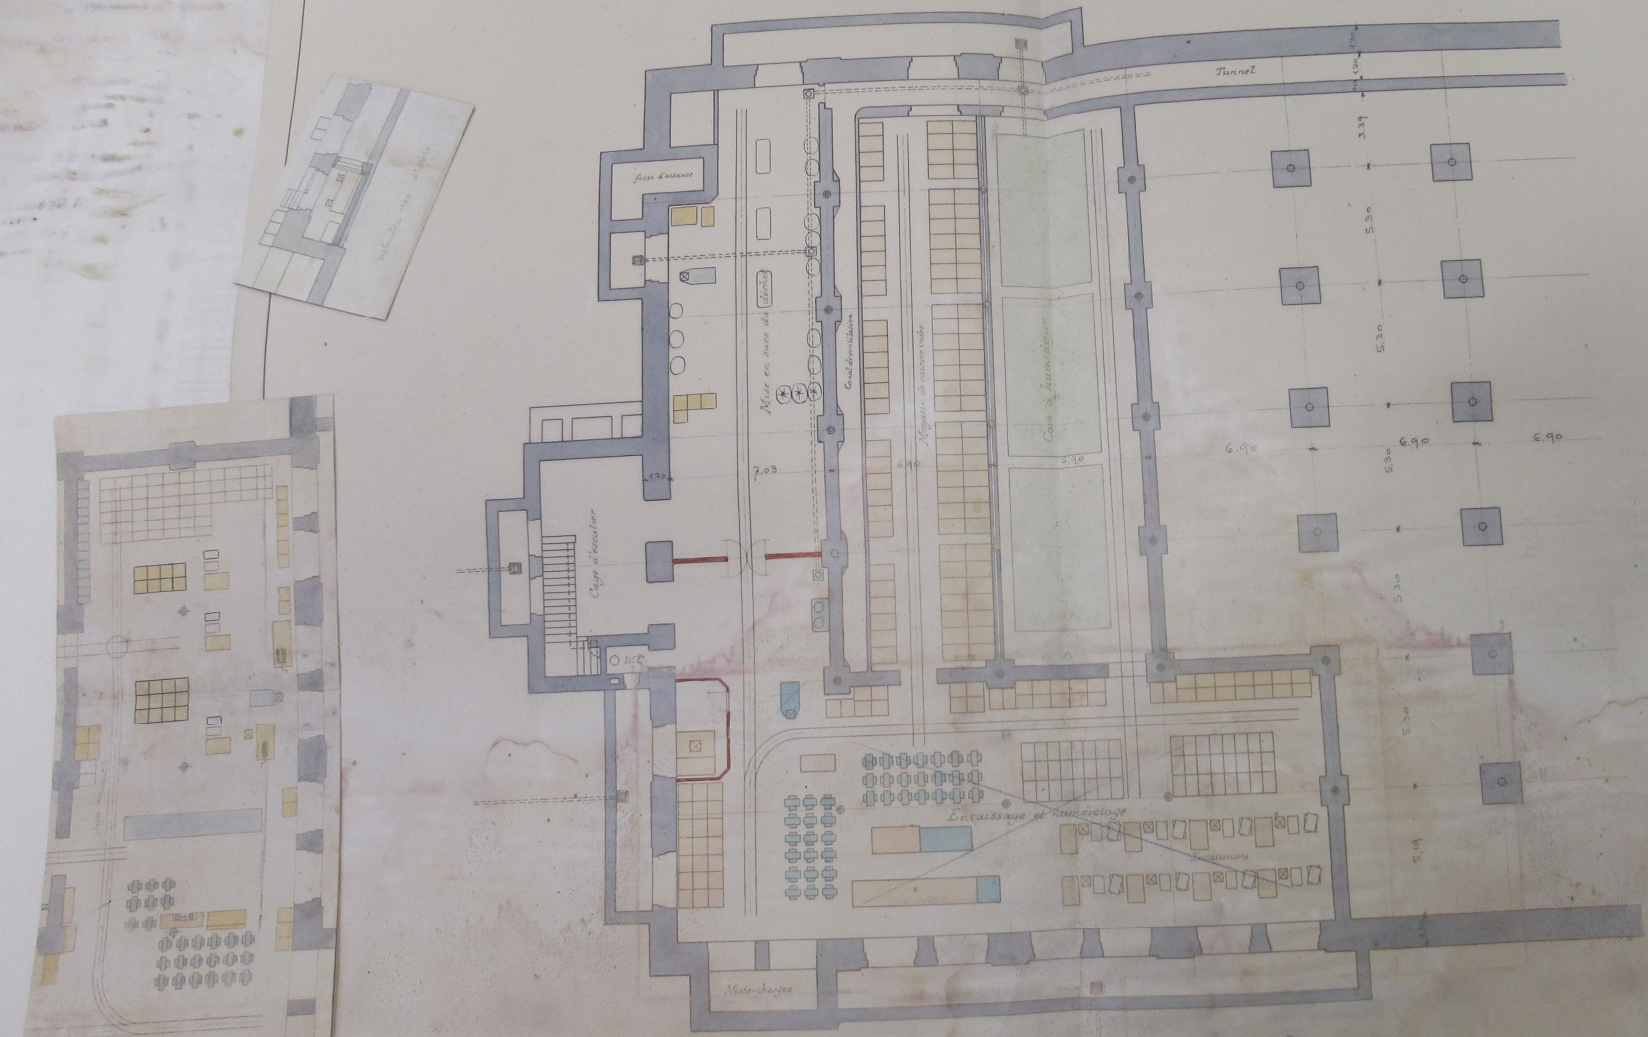


PLAN DU SOUS-SOL

N° 17520

JUIN 1923

M^{ie} à jour Juin 1923 — ECHELLE = 1:100

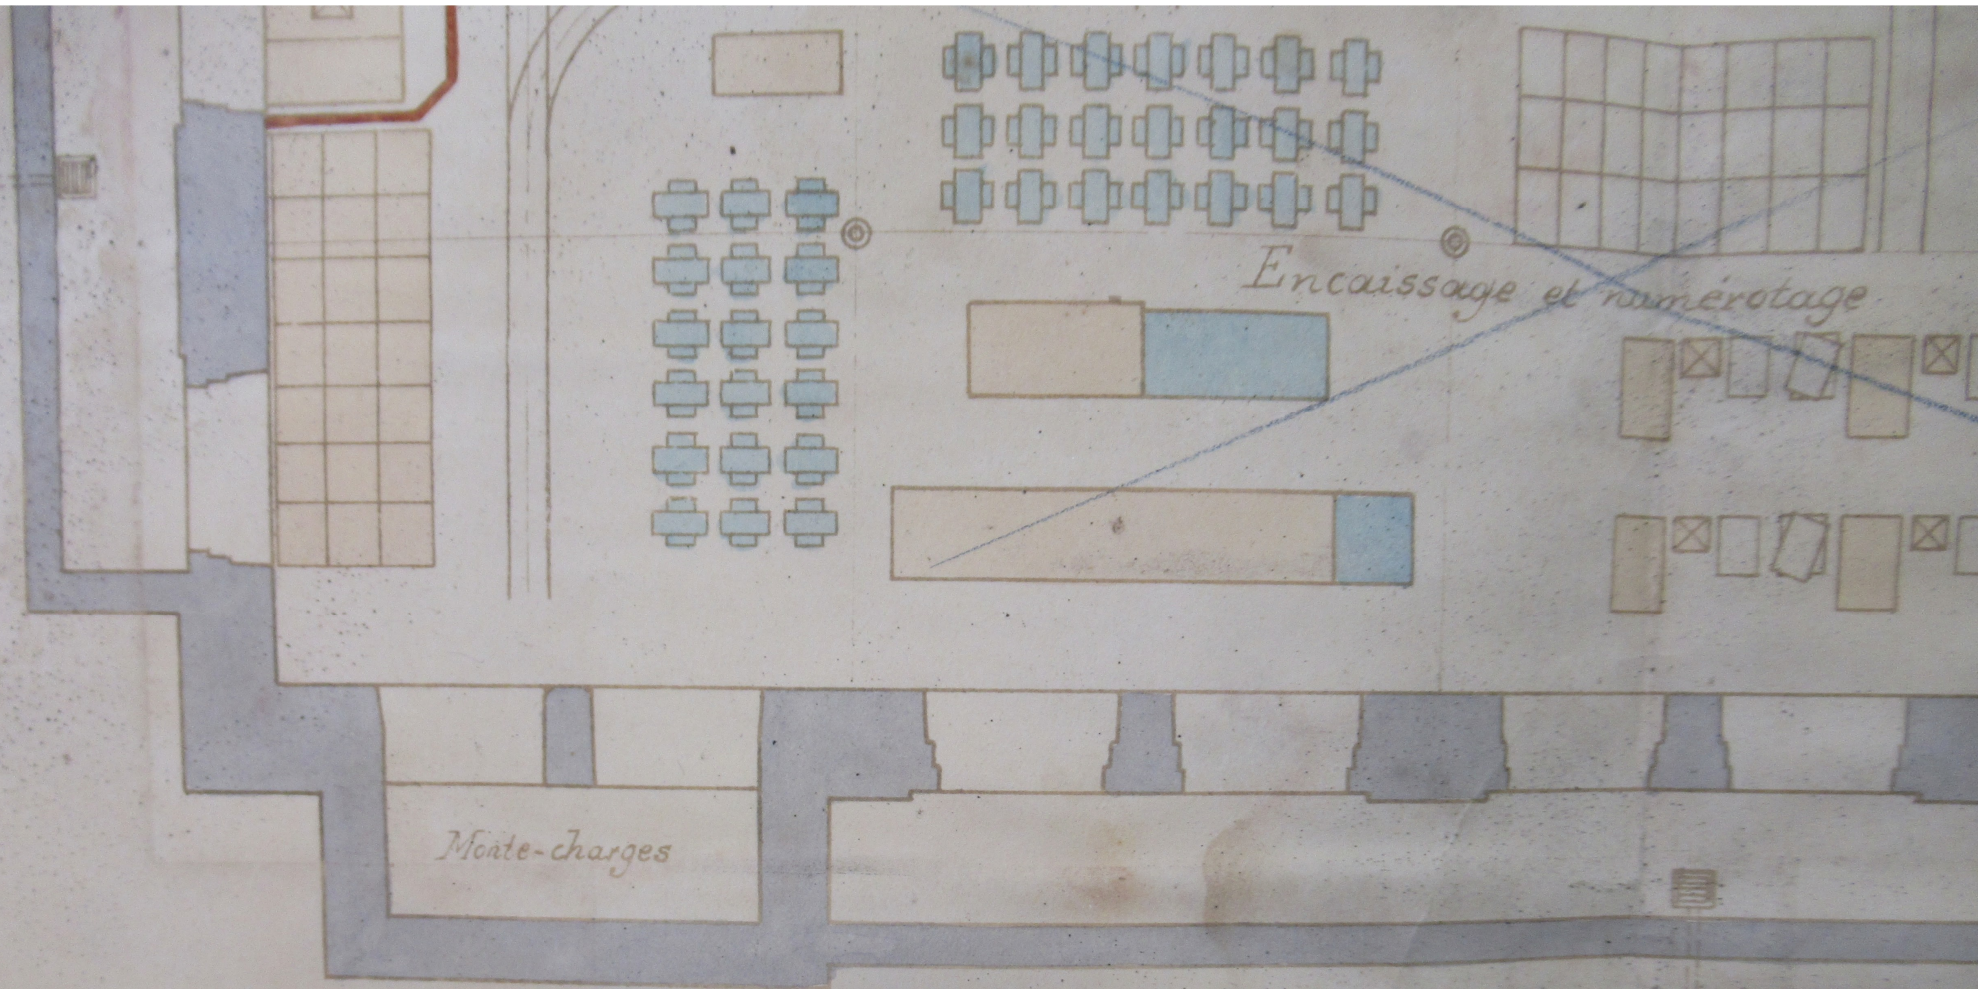


Encaissage et ramérotage

Monte-charges

PLAN DU SOUS - SOL



JUIN 1923

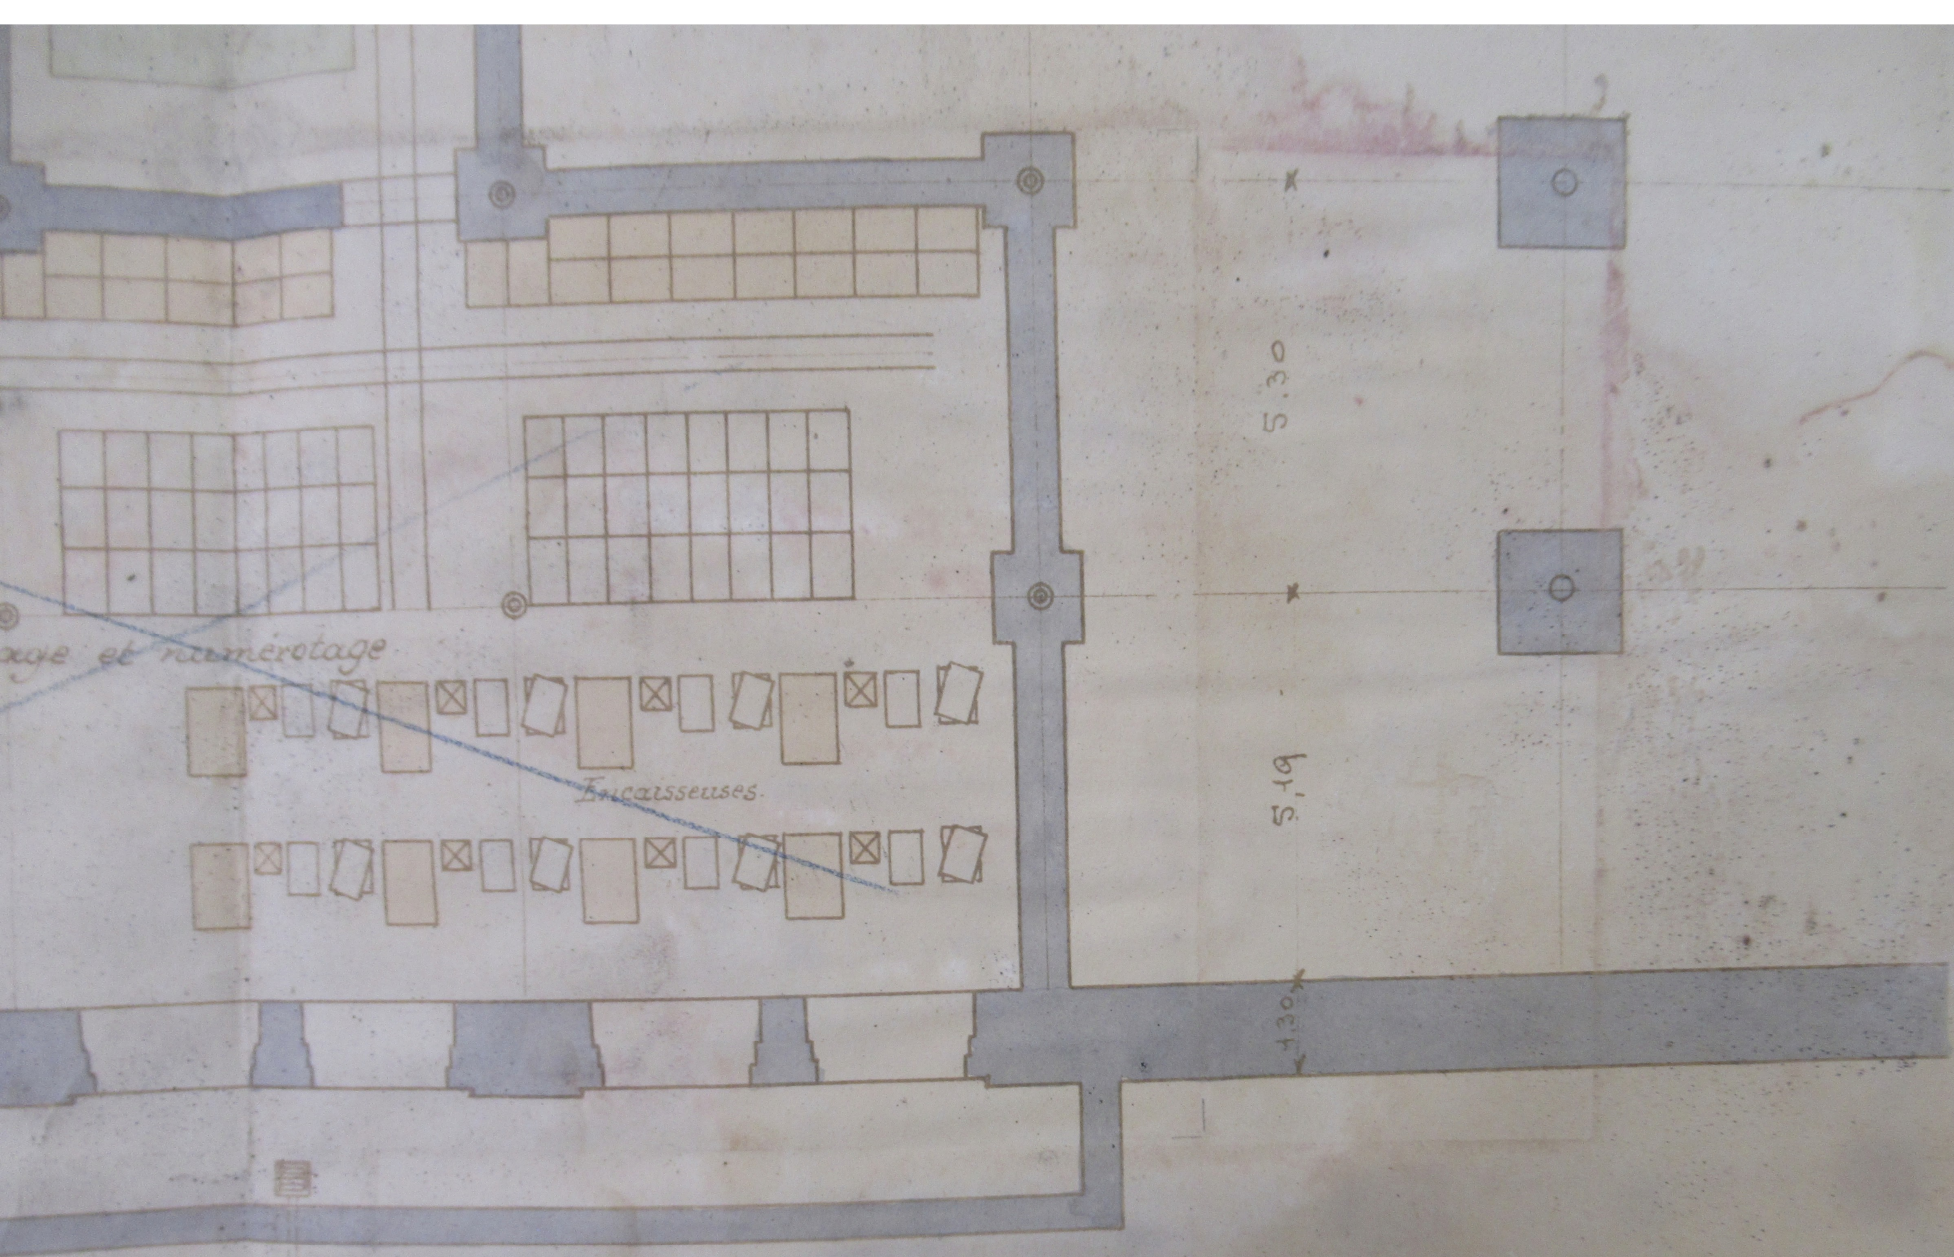

age et numérotage.


Encasseuses.

5.30

5.19

4.30


0 505 - 504

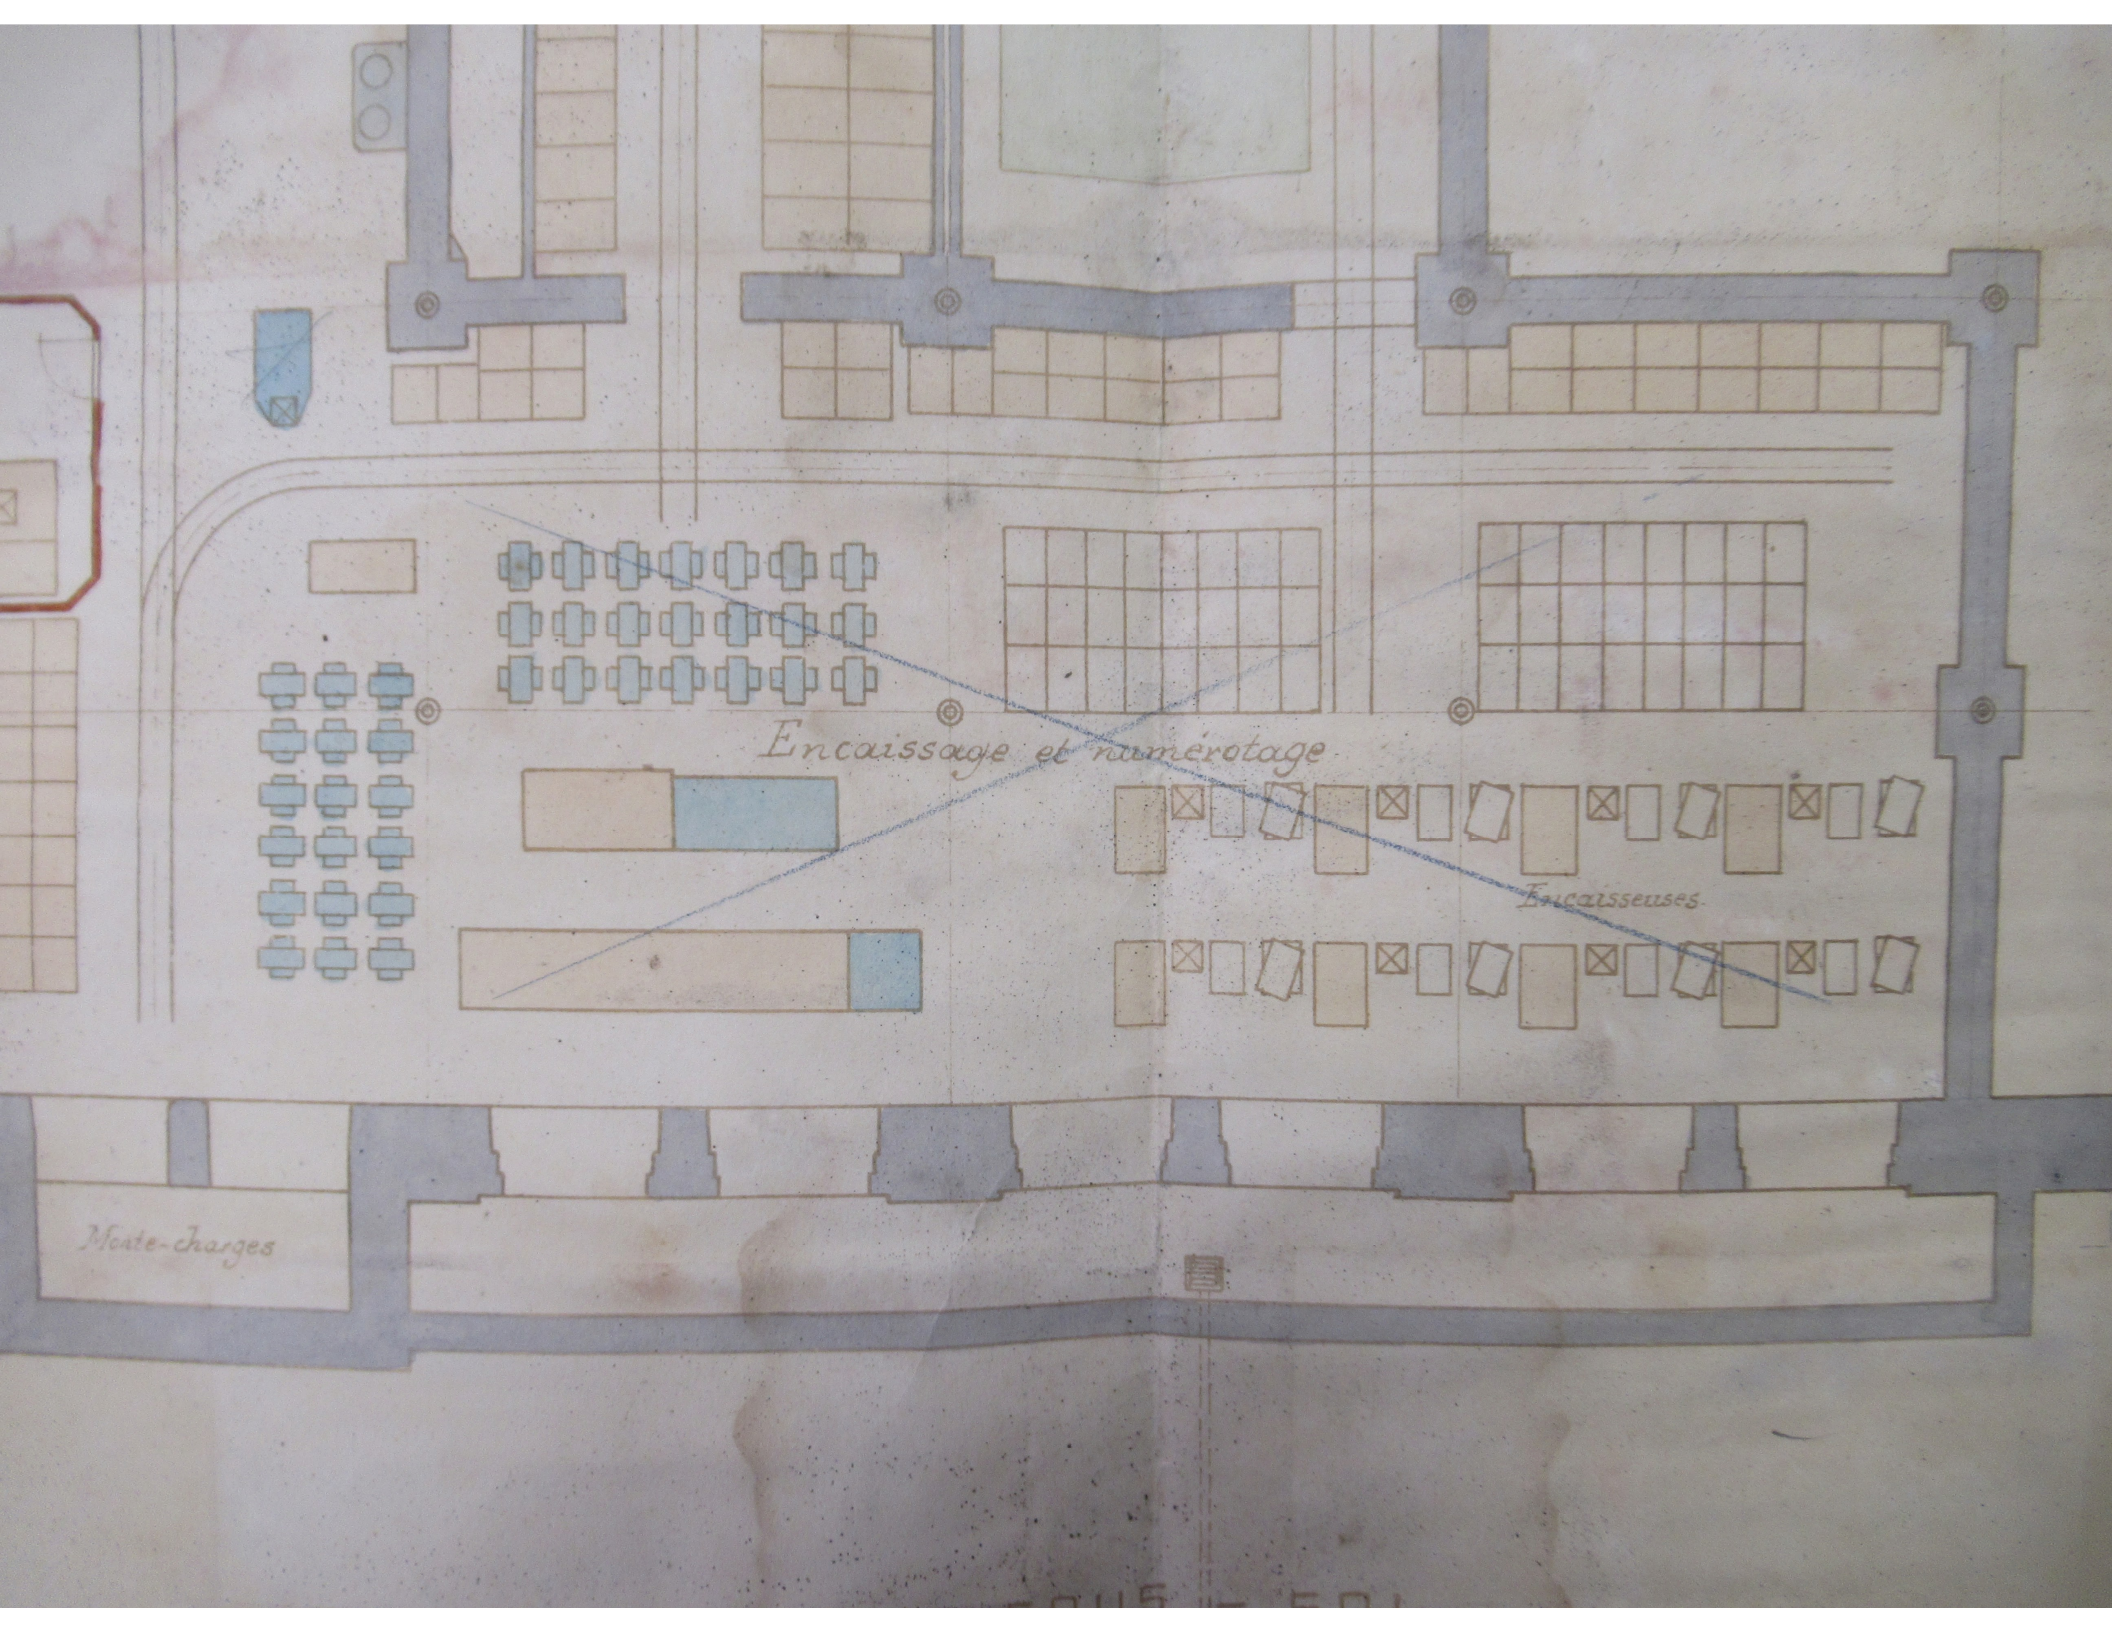

Encaissage et numérotage

Encaisseuses

Monte-charges

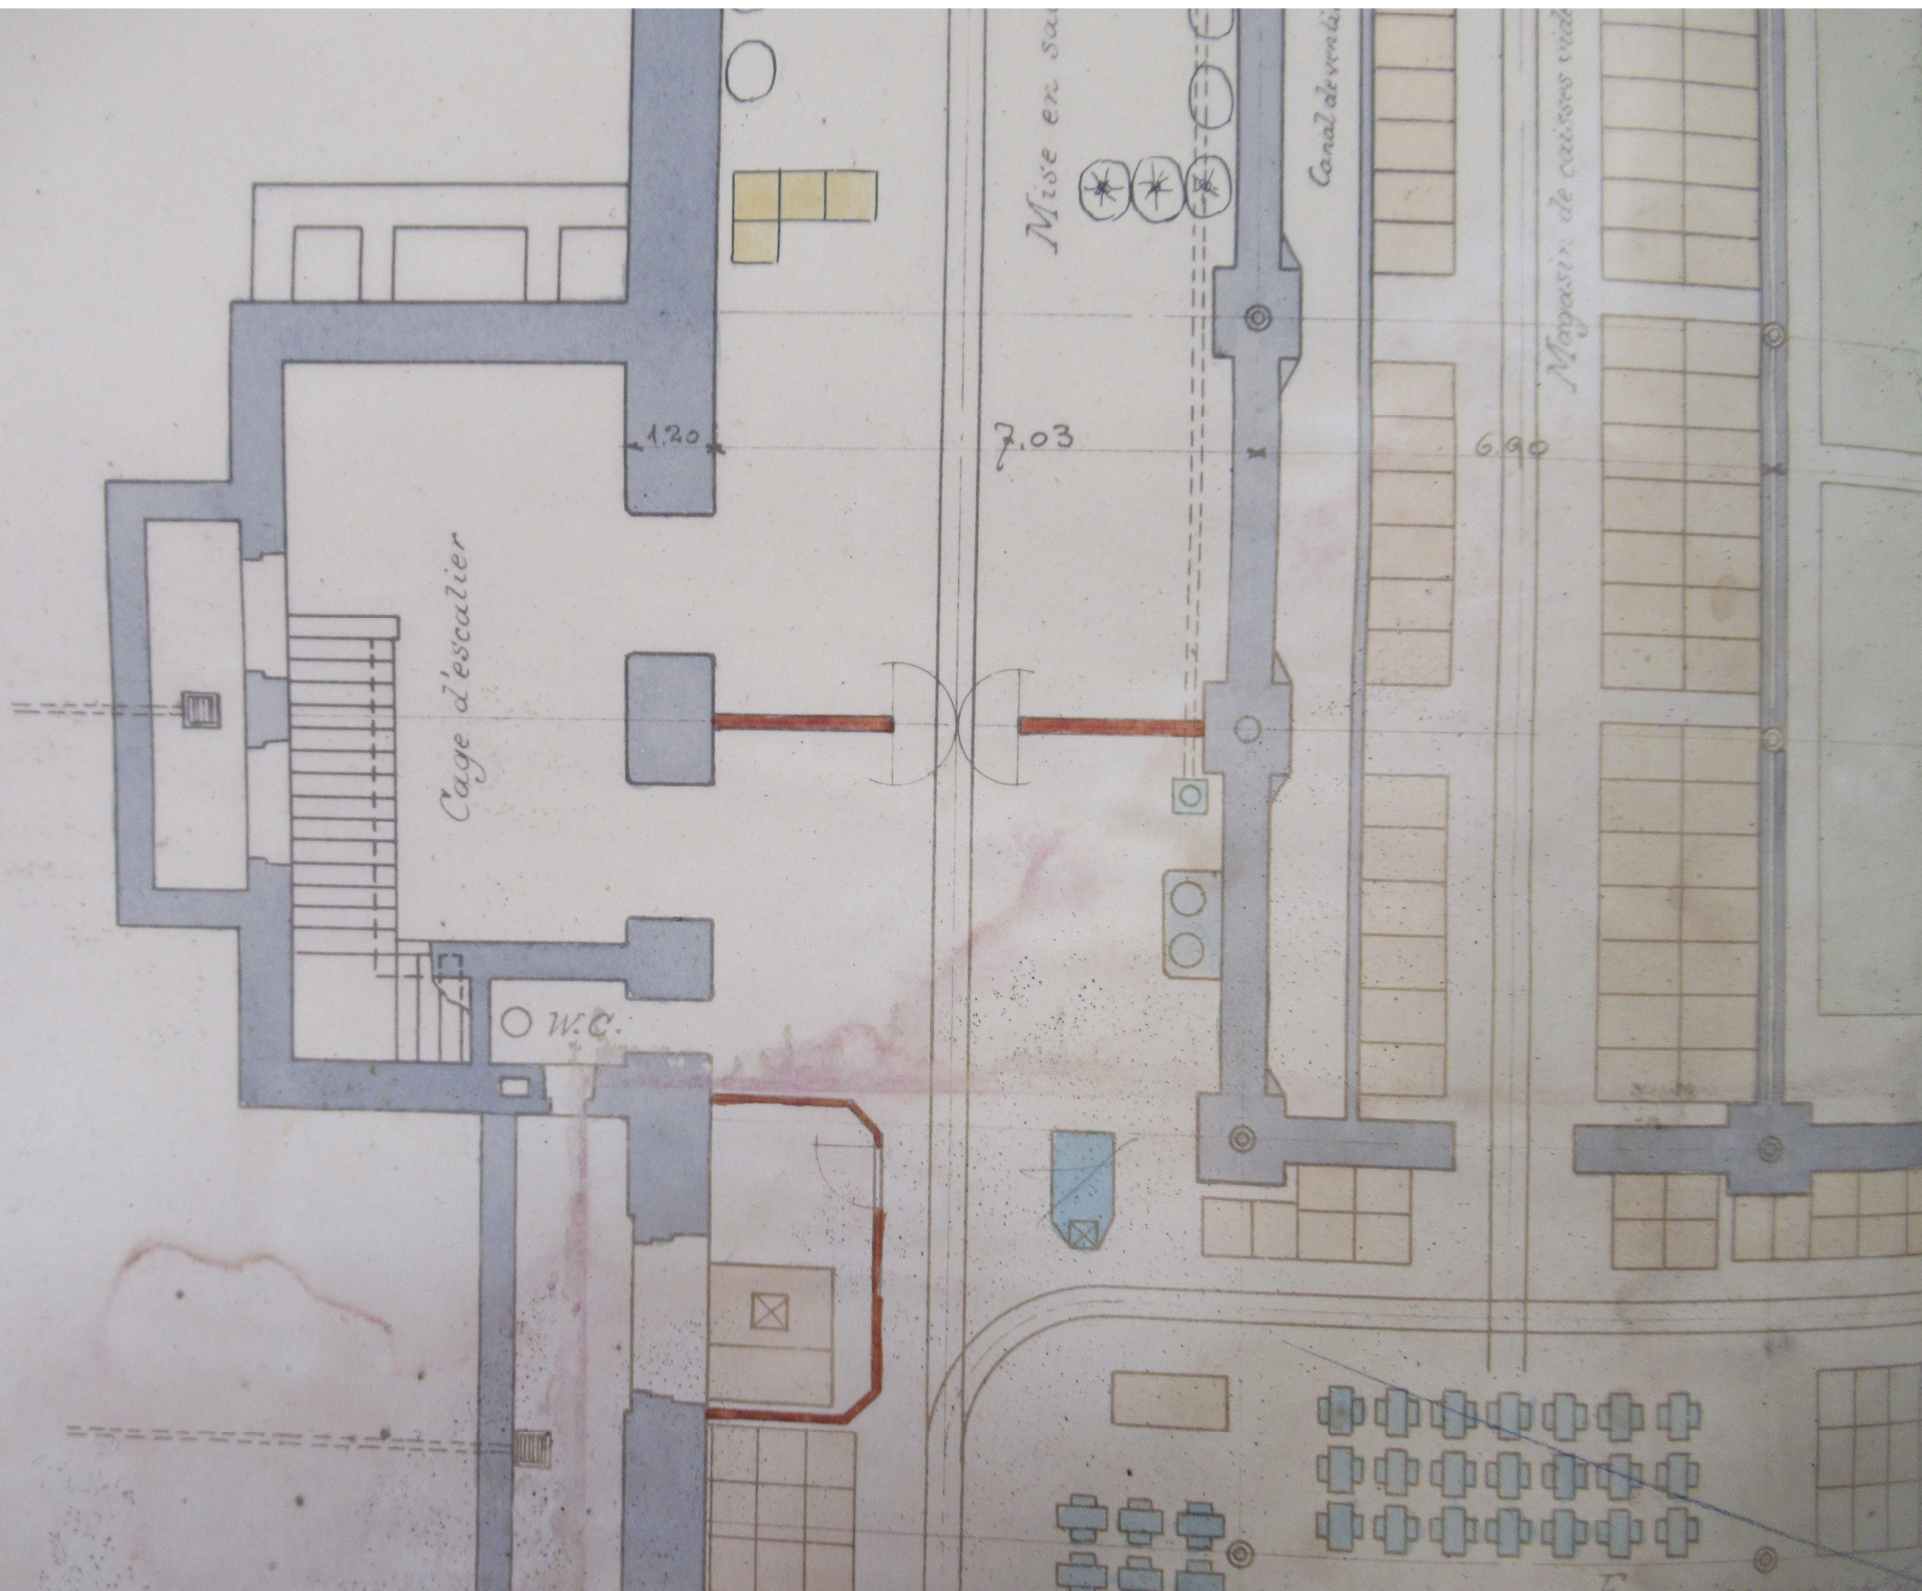

Mise en su



Canal de vent

7.03


6.90


Magasin de caisses vu

Cave à humidifier

6.90

6.90

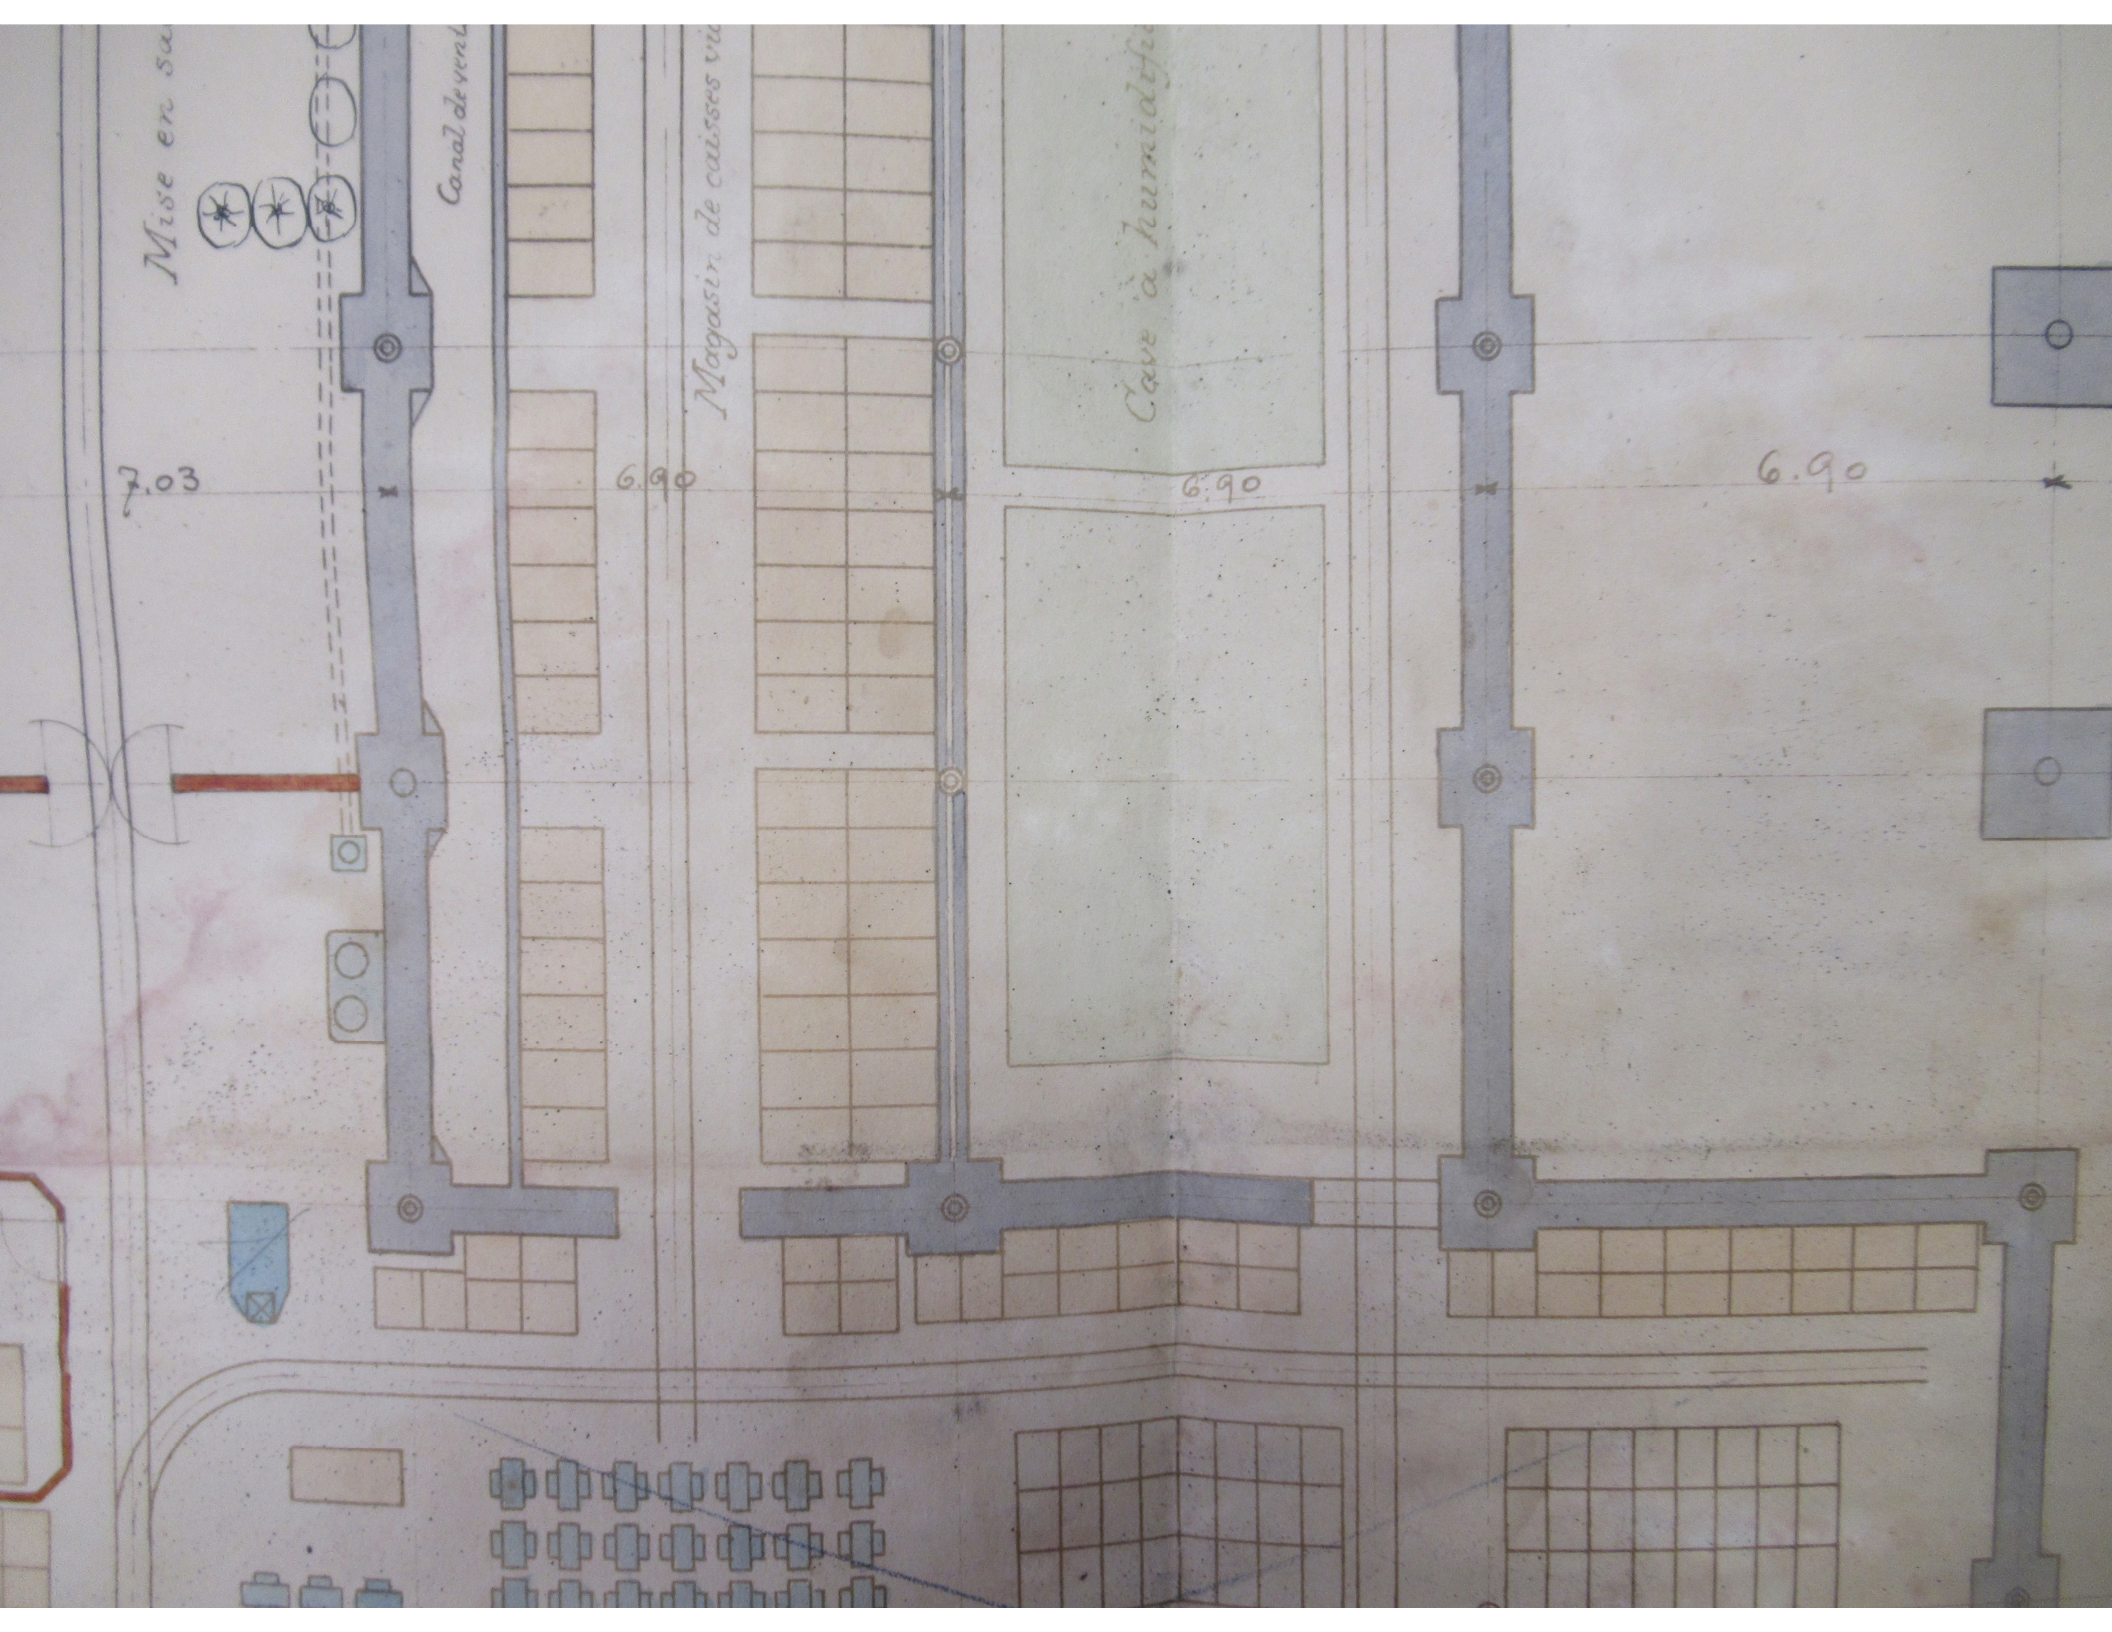

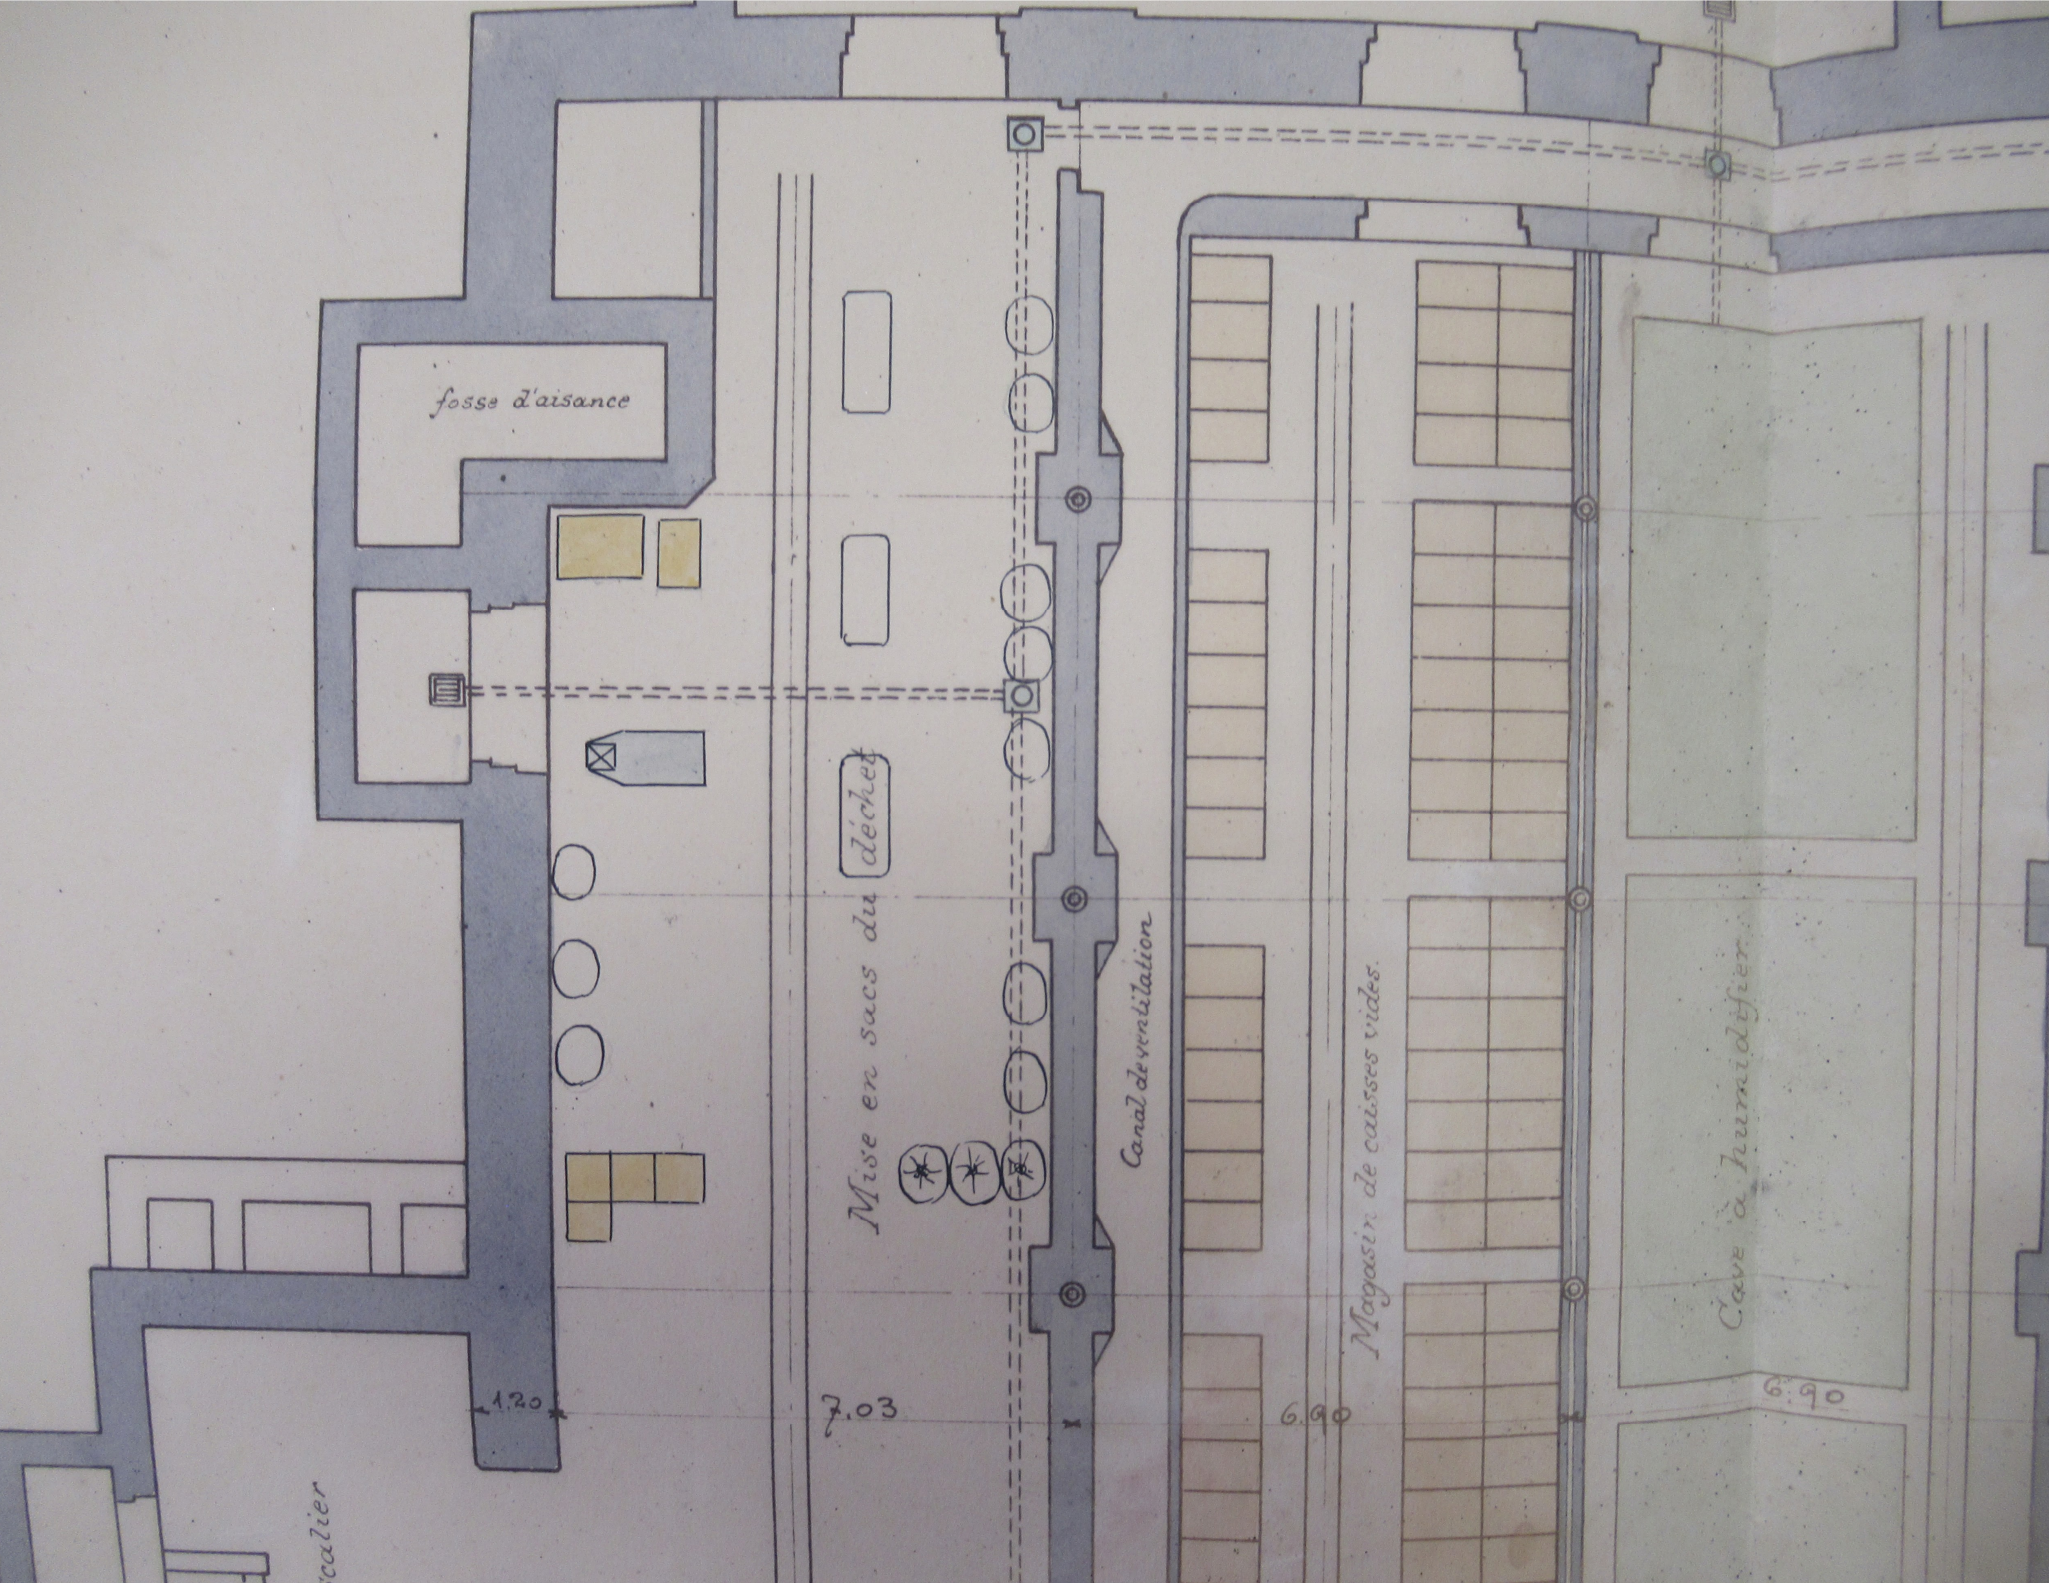

fosse d'aisance

escalier

1.20

Mise en sacs du déchet

7.03


Canal de ventilation

Magasin de caisses vides

6.90

Cave à humidifier

6.90

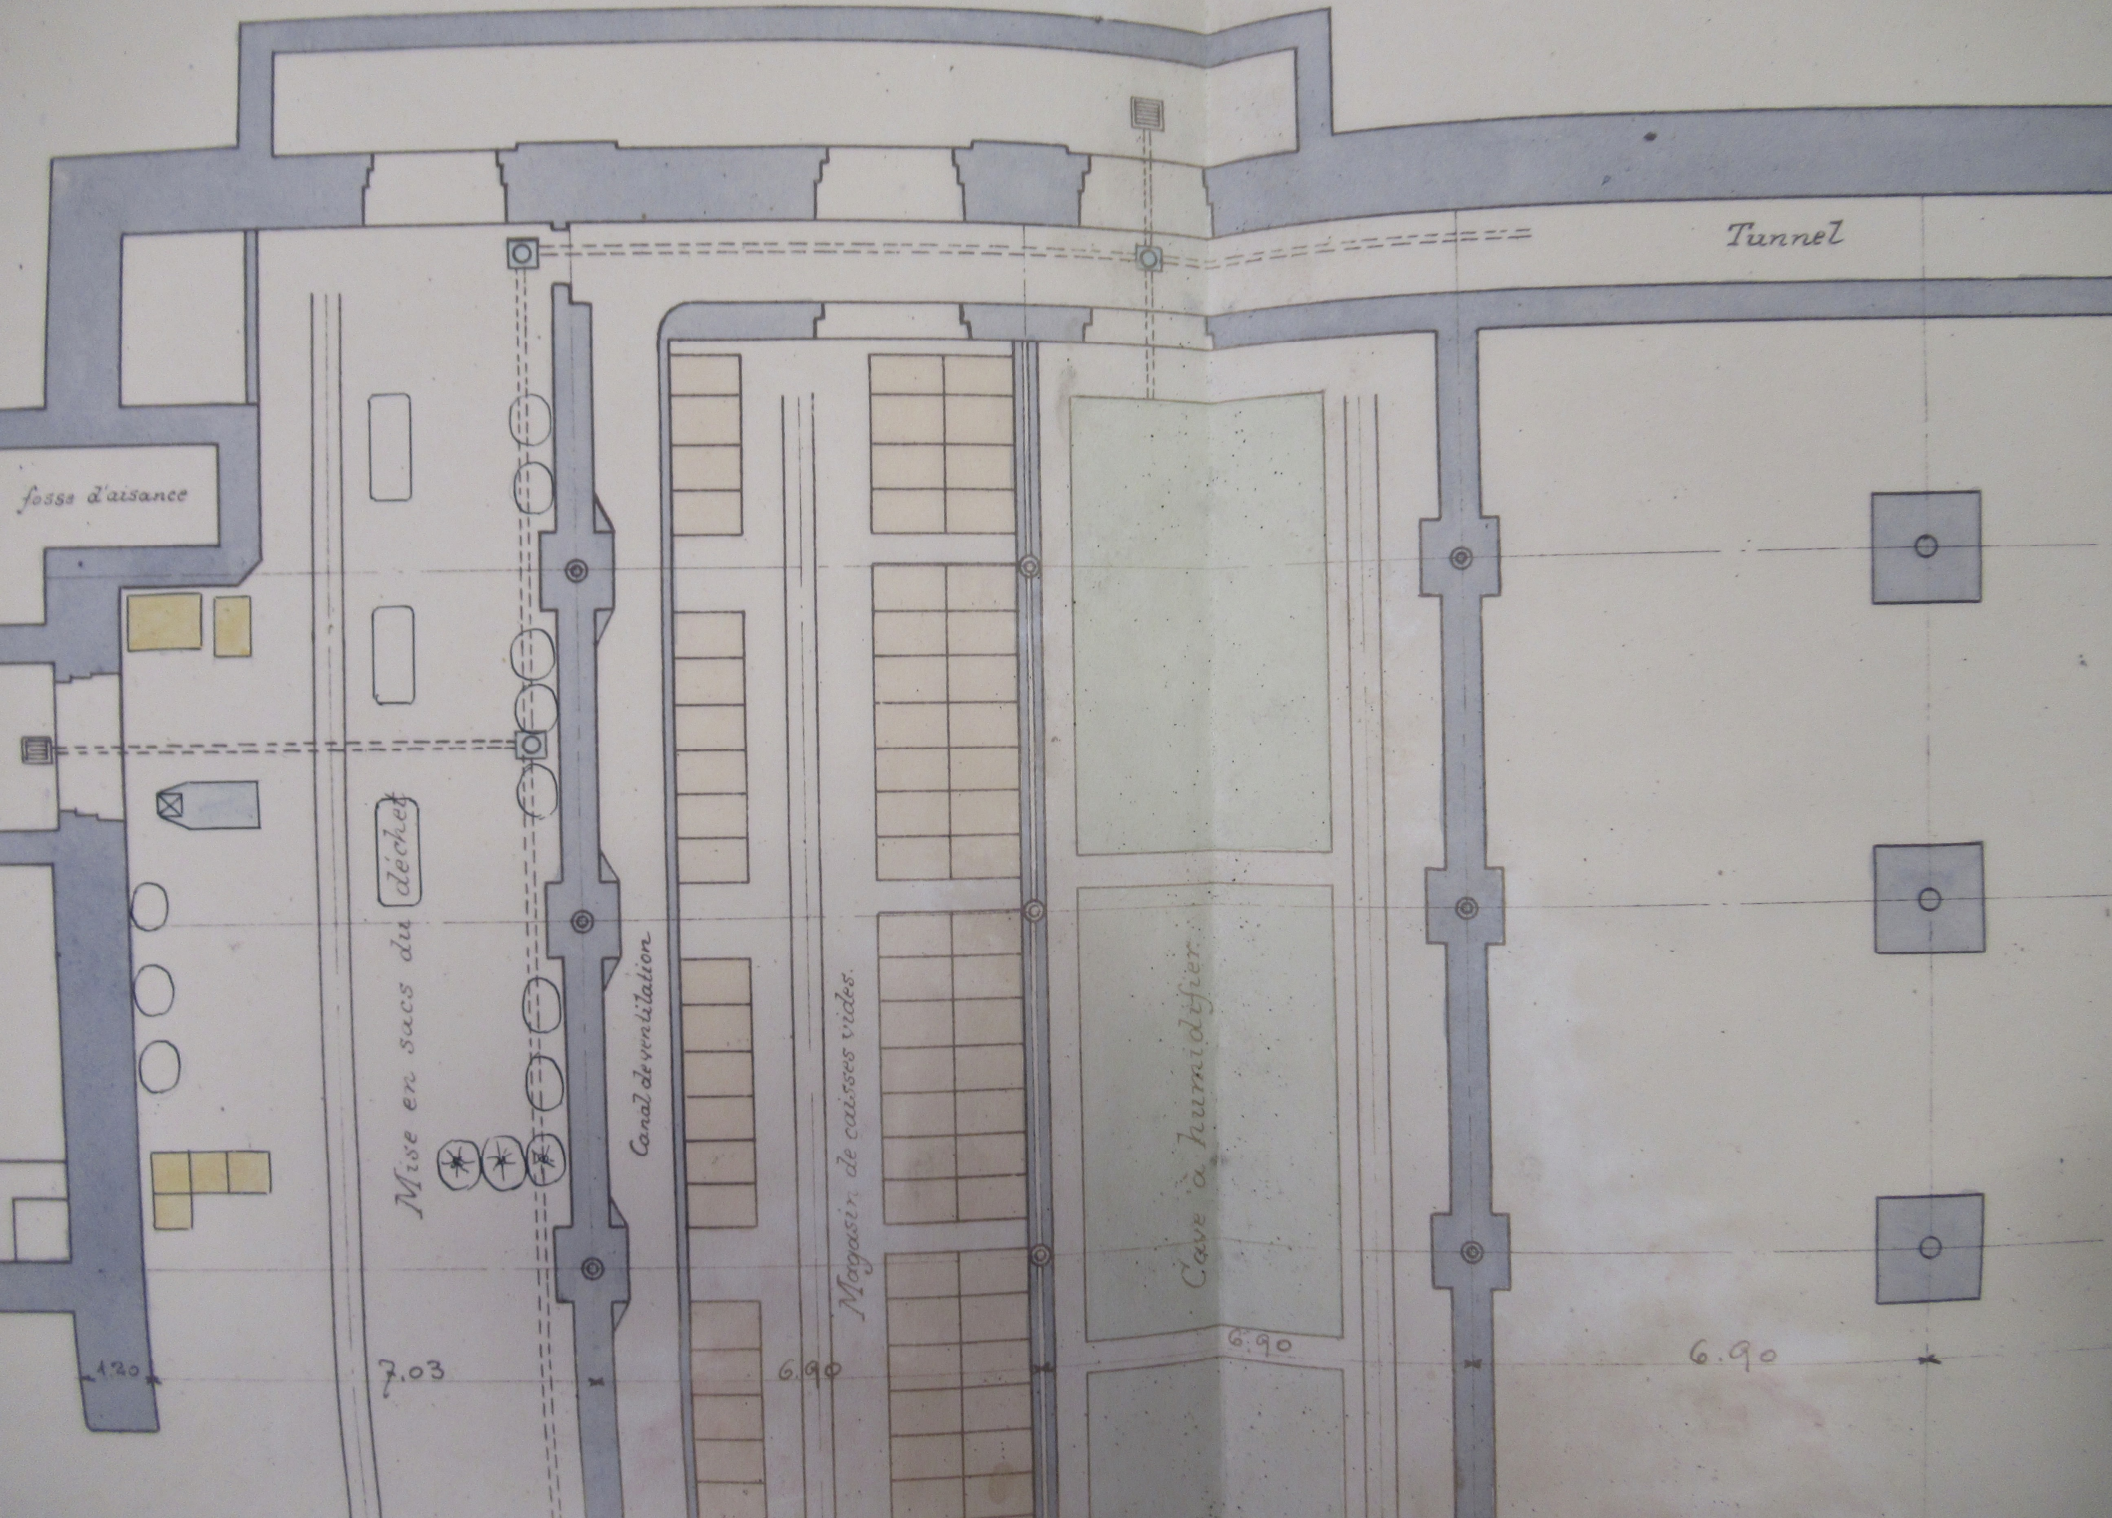

Tunnel

fosse d'aisance

Mise en sacs du déchets

Canal de ventilation

Magasin de caisses vides

Cave à humidifier

1.20


7.03


6.90

6.90

6.90

RE.

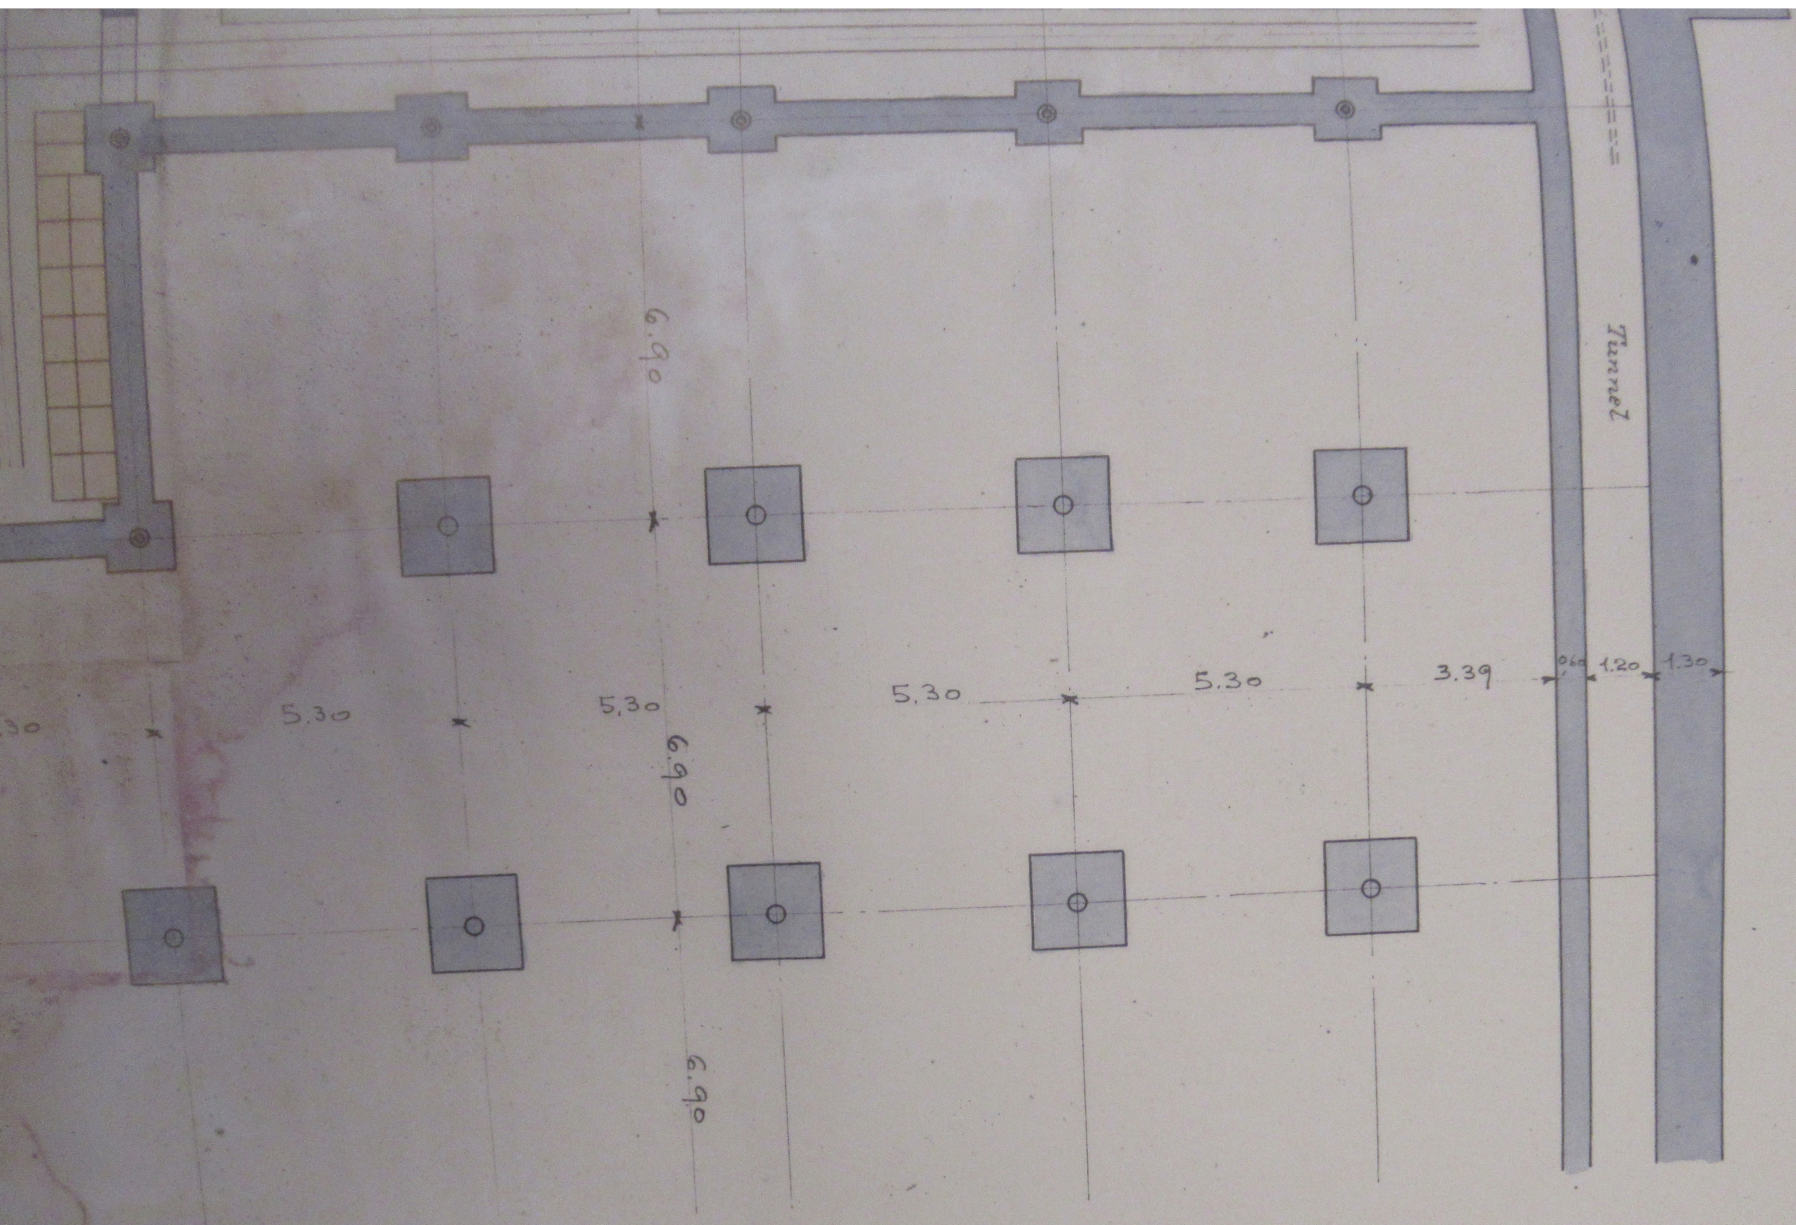

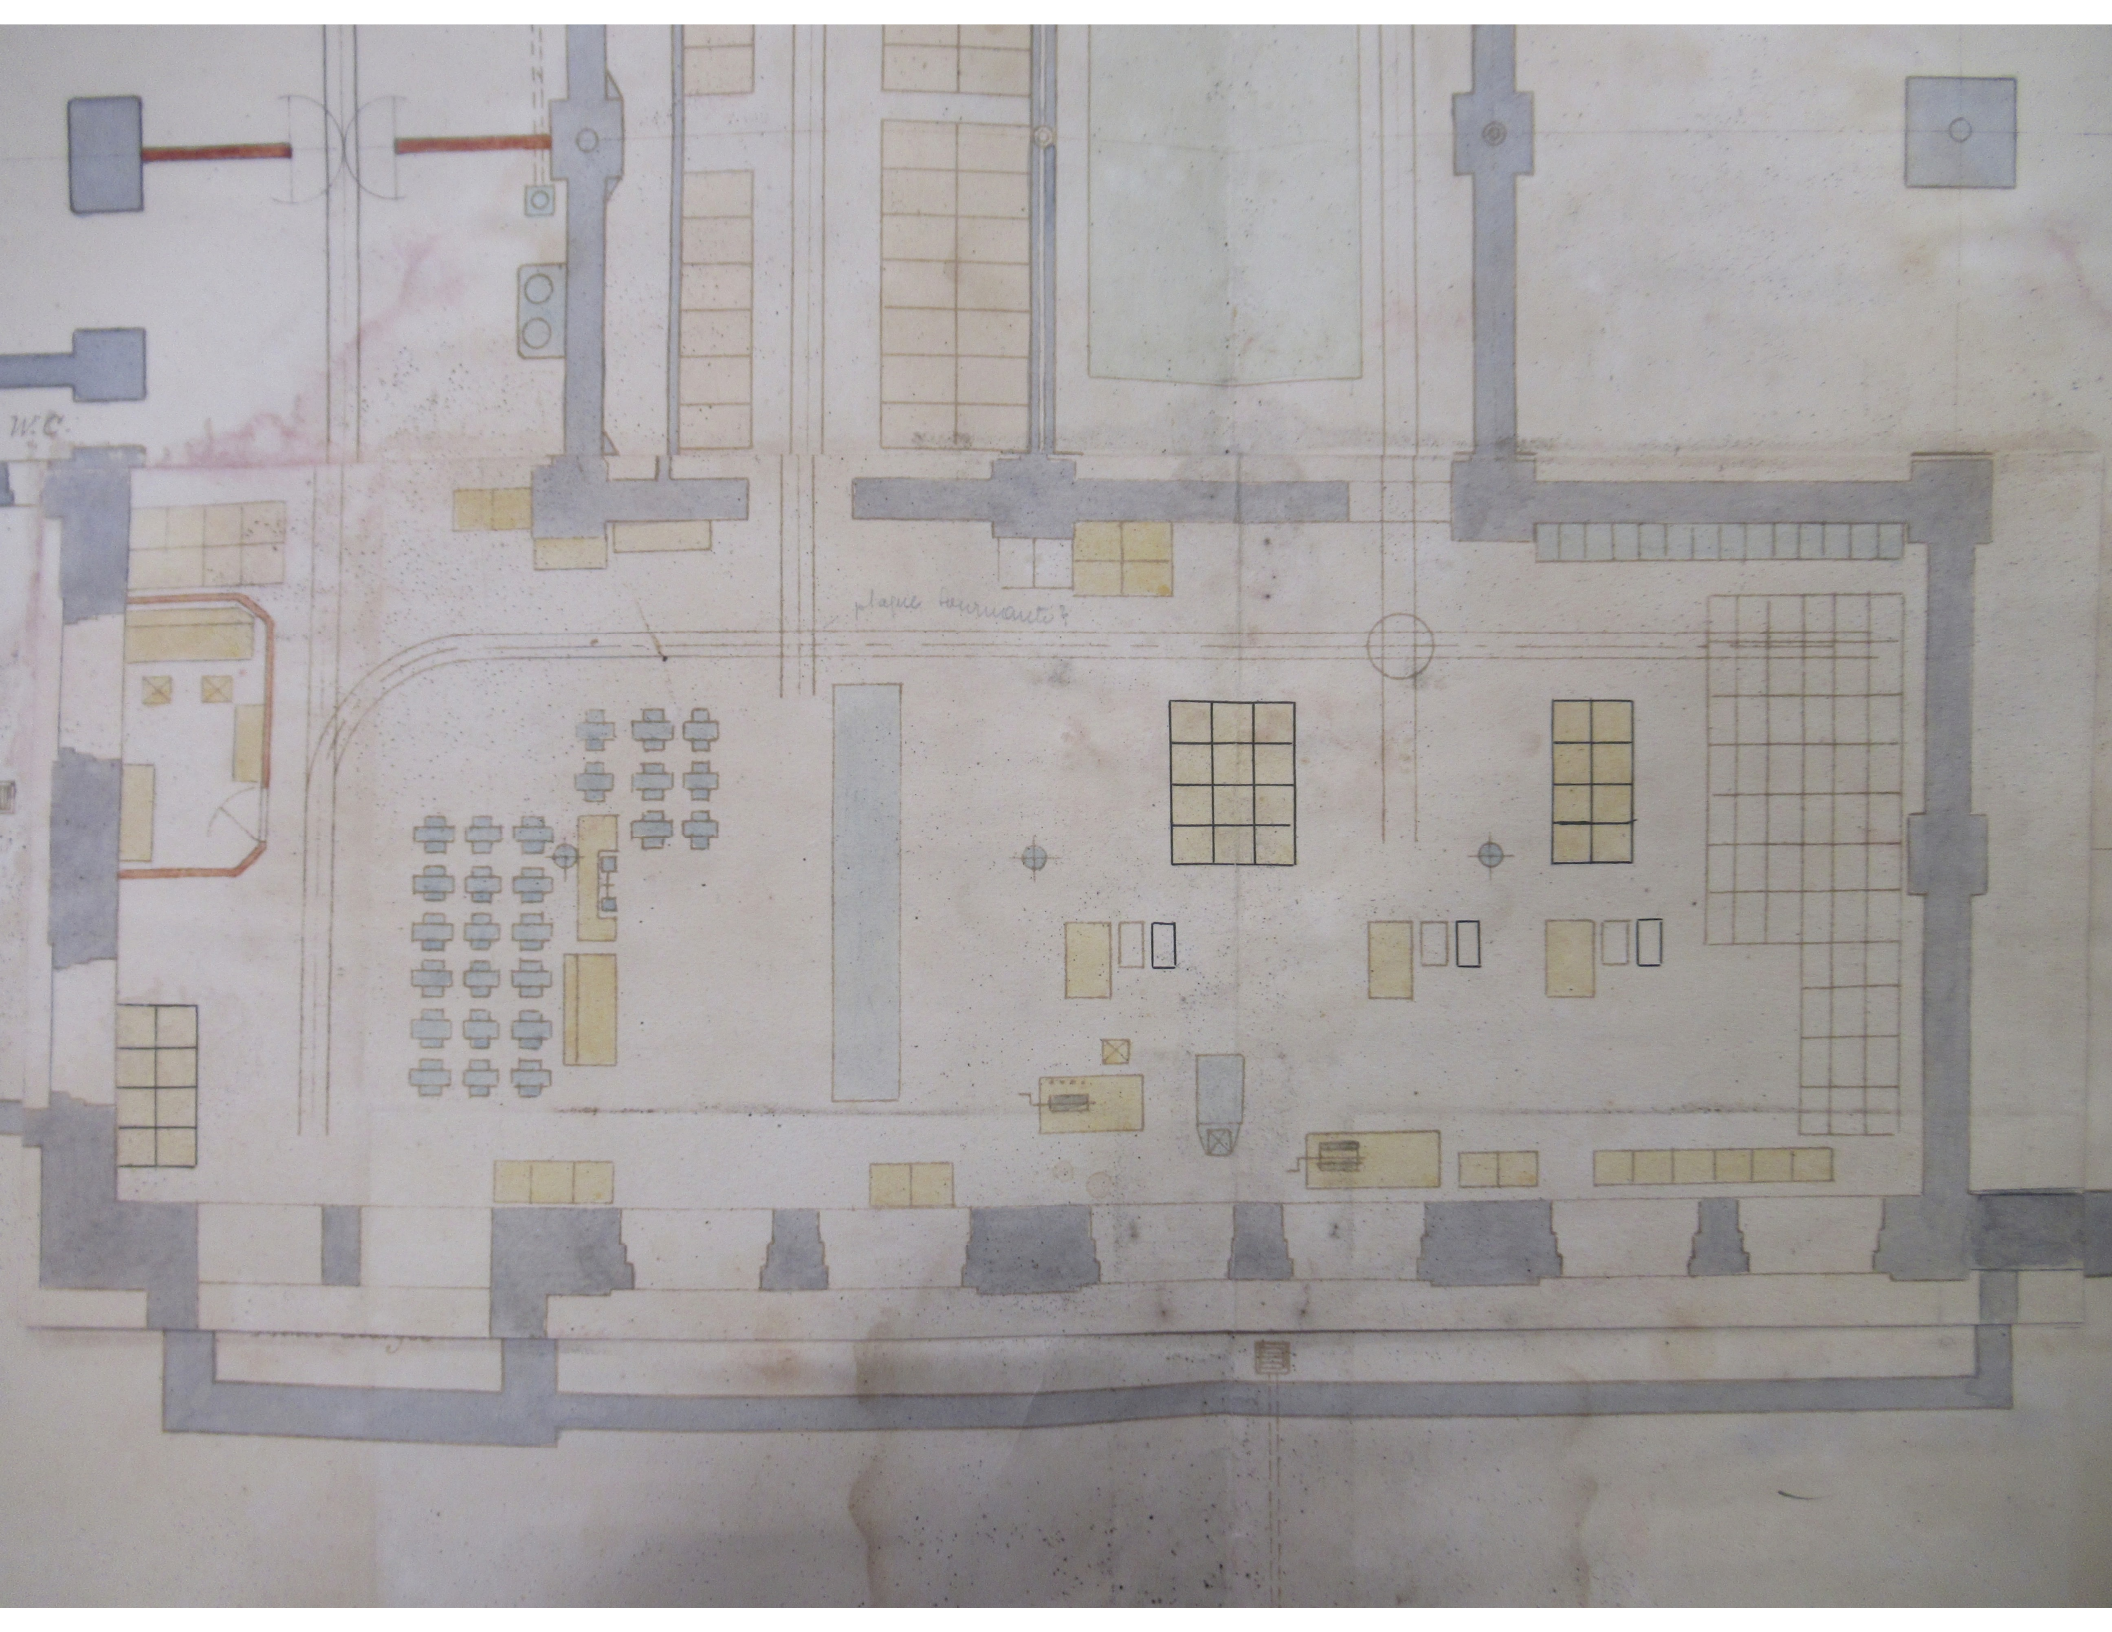

wc

place bureau?



2.03

6.40

5.30

5.30

5.10

Cage d'escalier

Escaliers

PLAN DU SOUS - SOL

Cage d'escalier

○ m.c.

Planche à dessin


Monte-charges

5,30


5,30

5,19

PLAN DU SOUS - SOL

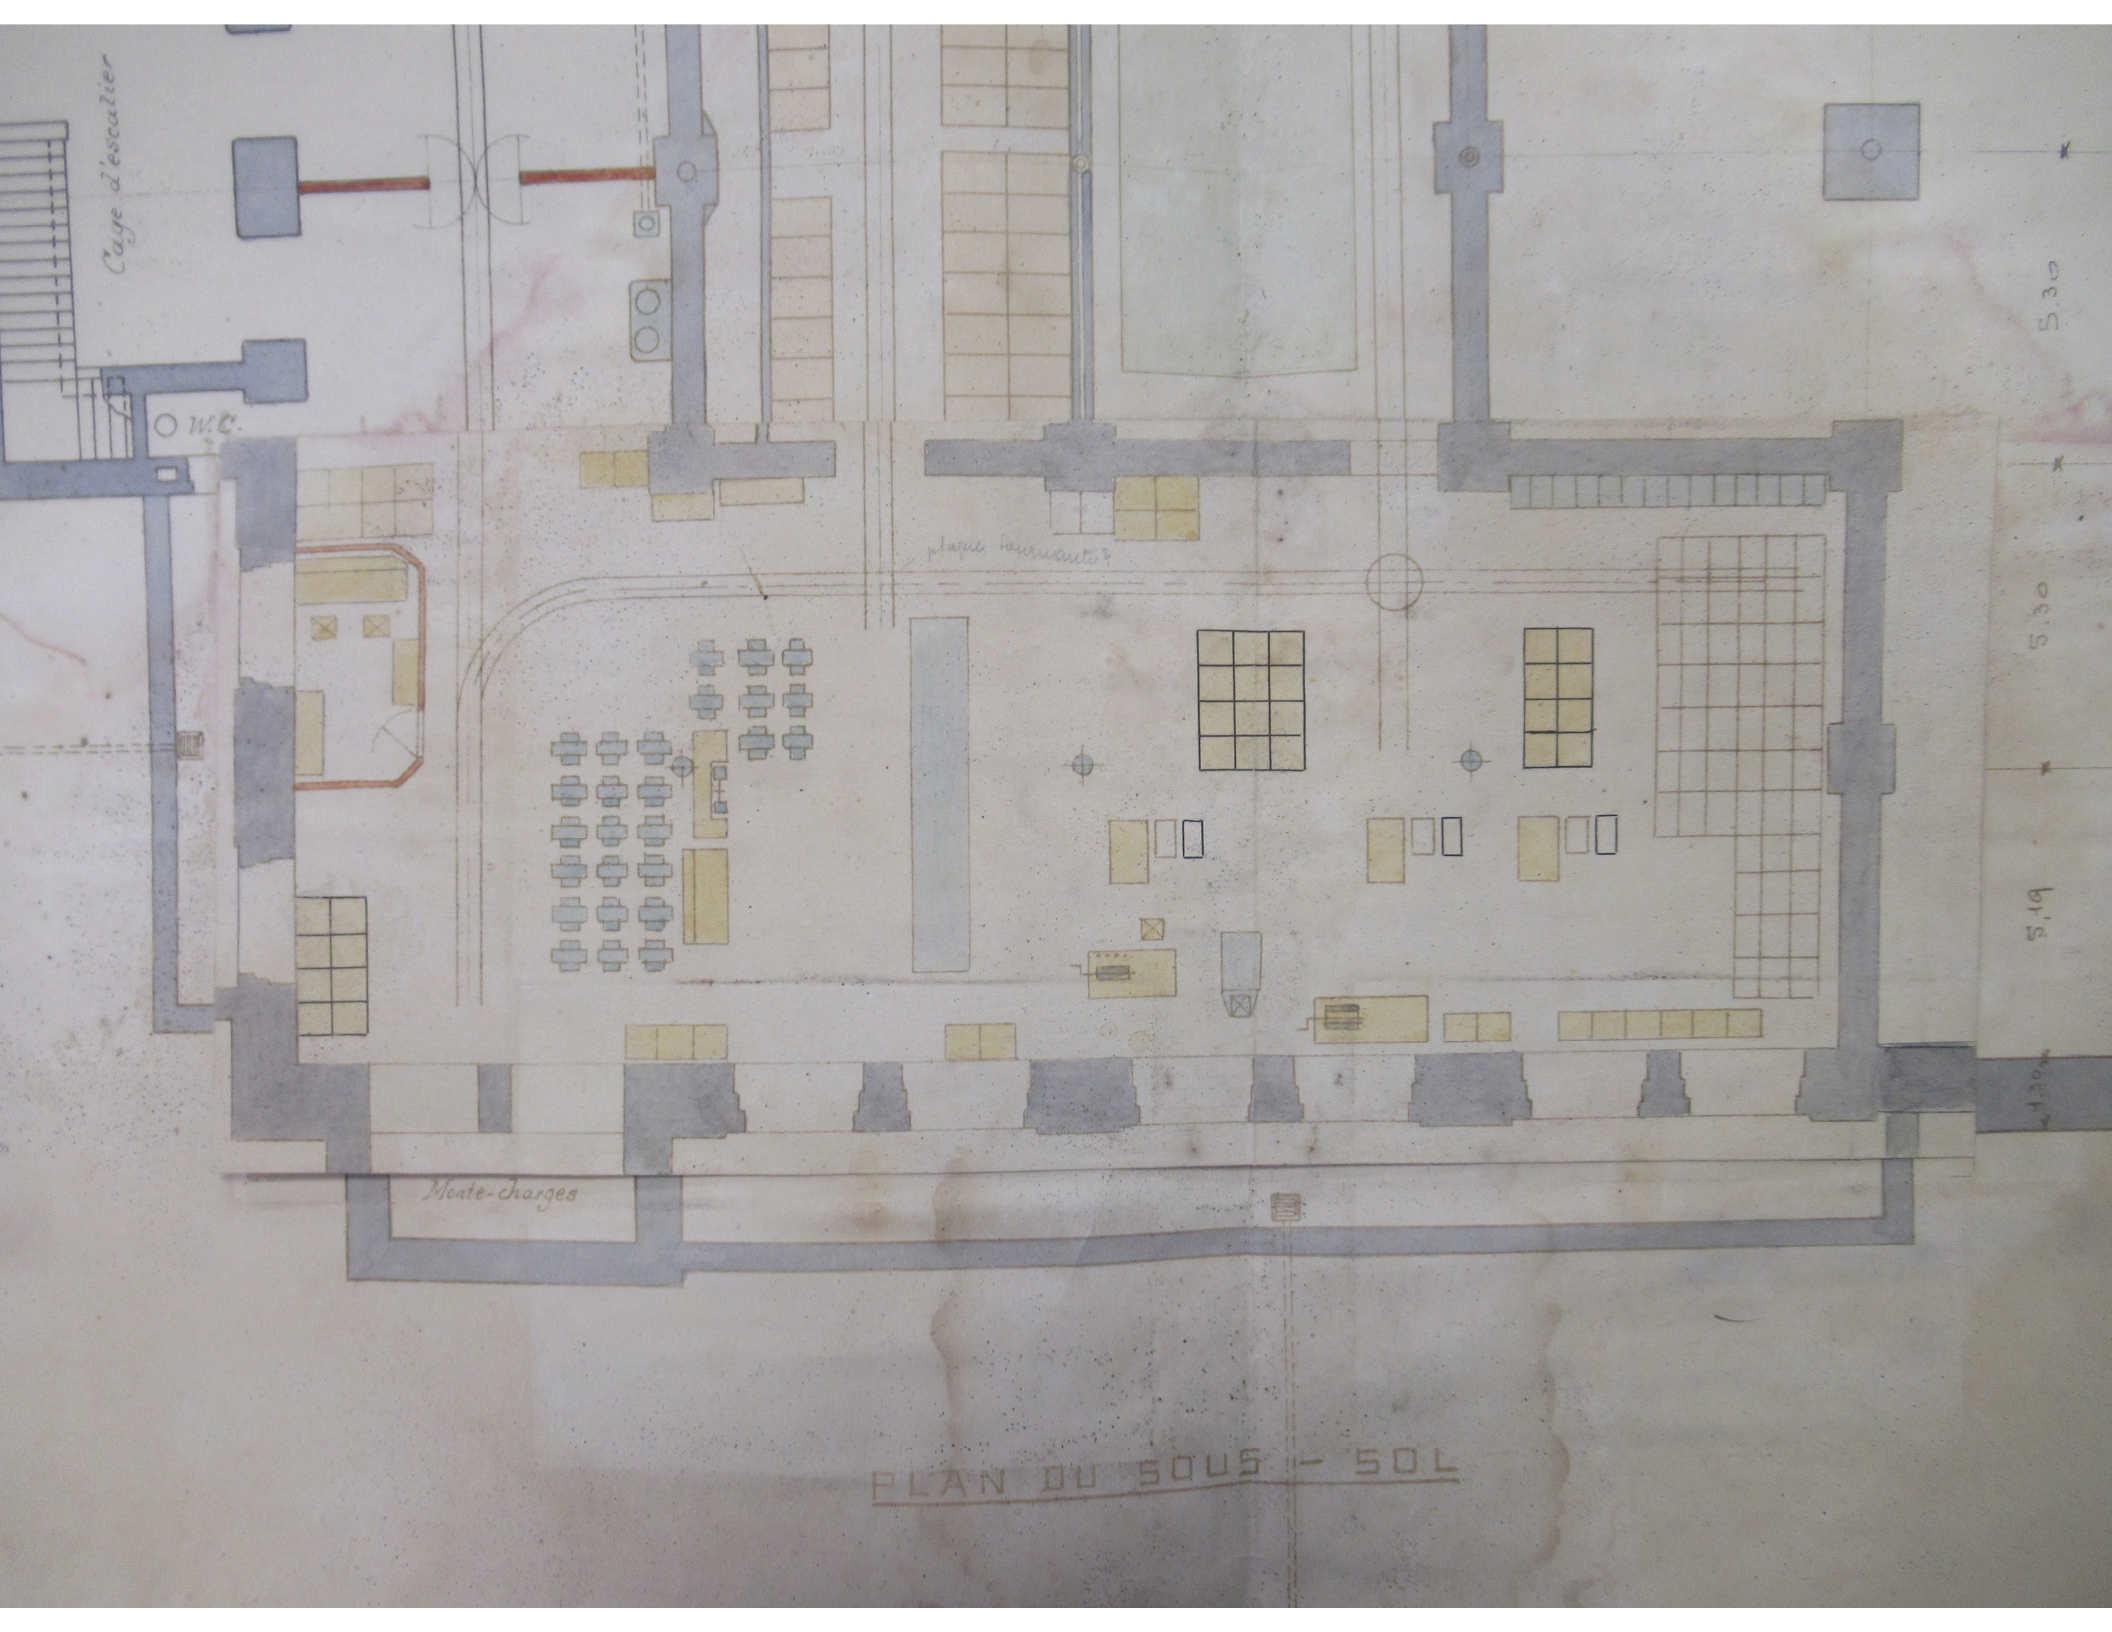


Monte-charges

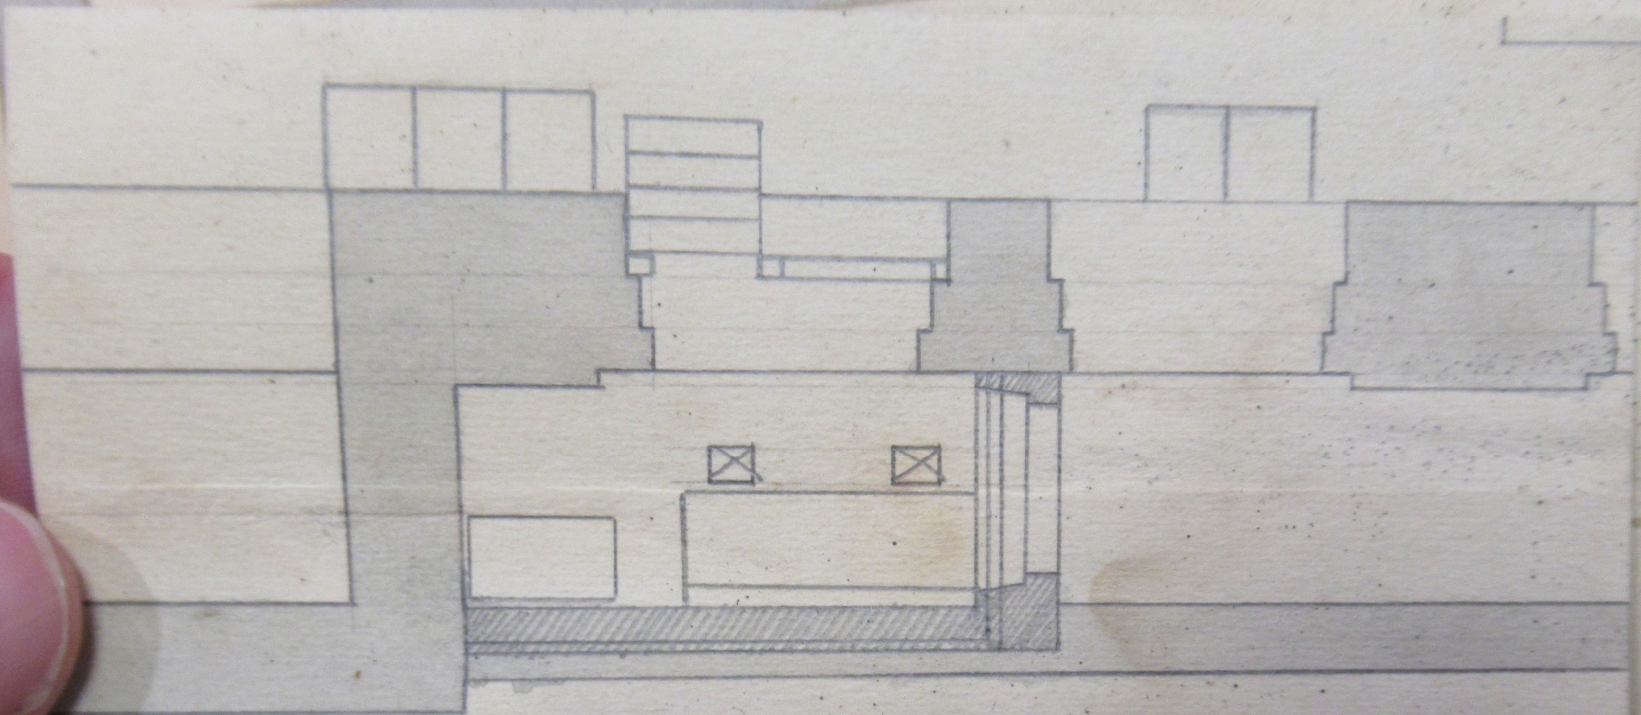

septembre 1924 N° 12680

DU 5




Monte-charges

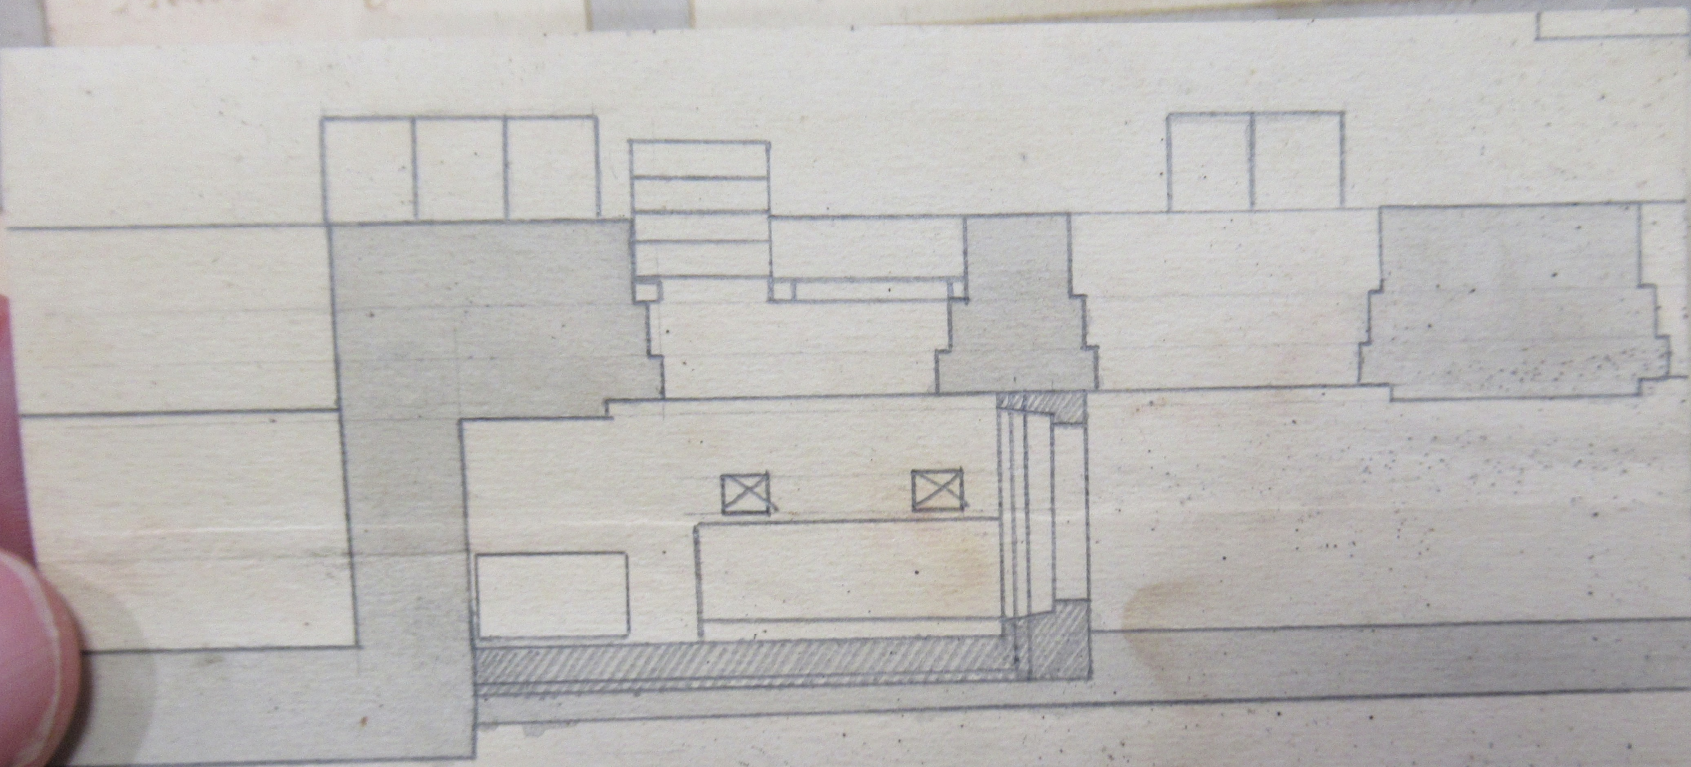


SOUS

Septembre 1924 N° 18680

L'incasement et numérotage

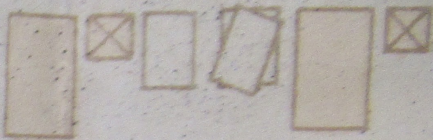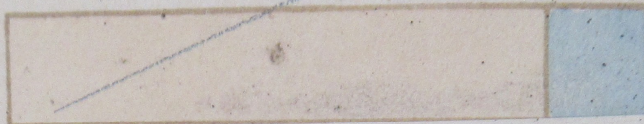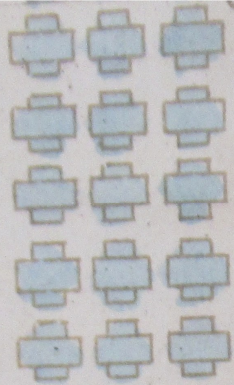


Monte-c

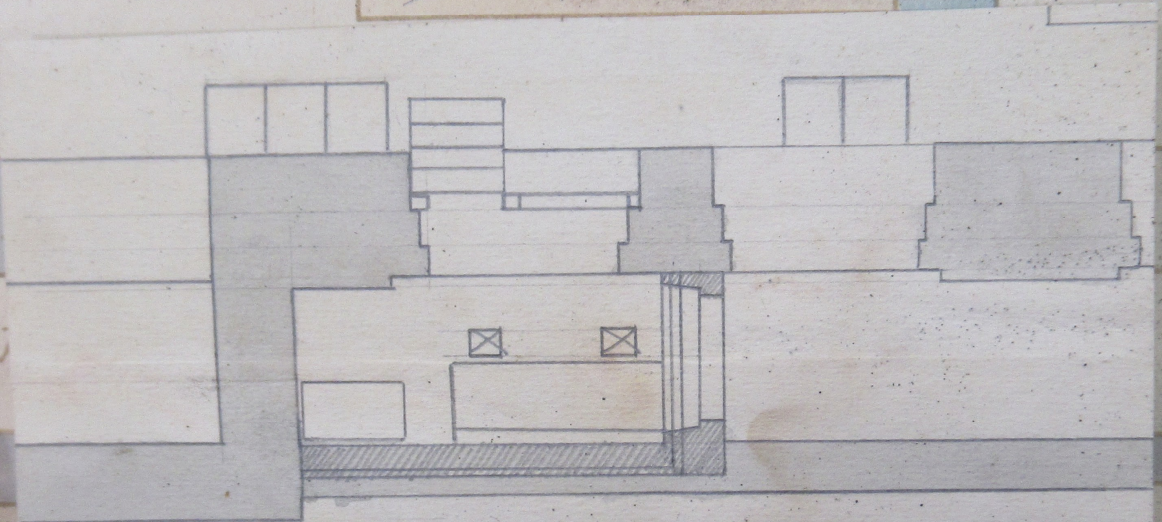

septembre 1924 N° 12680

PLAN DU SOUS - SOL

DOLLFUS-MIEG & C^{IE} SOCIÉTÉ ANONYME - ÉTABLISSEMENT DE BELFORT.
FILATURE.

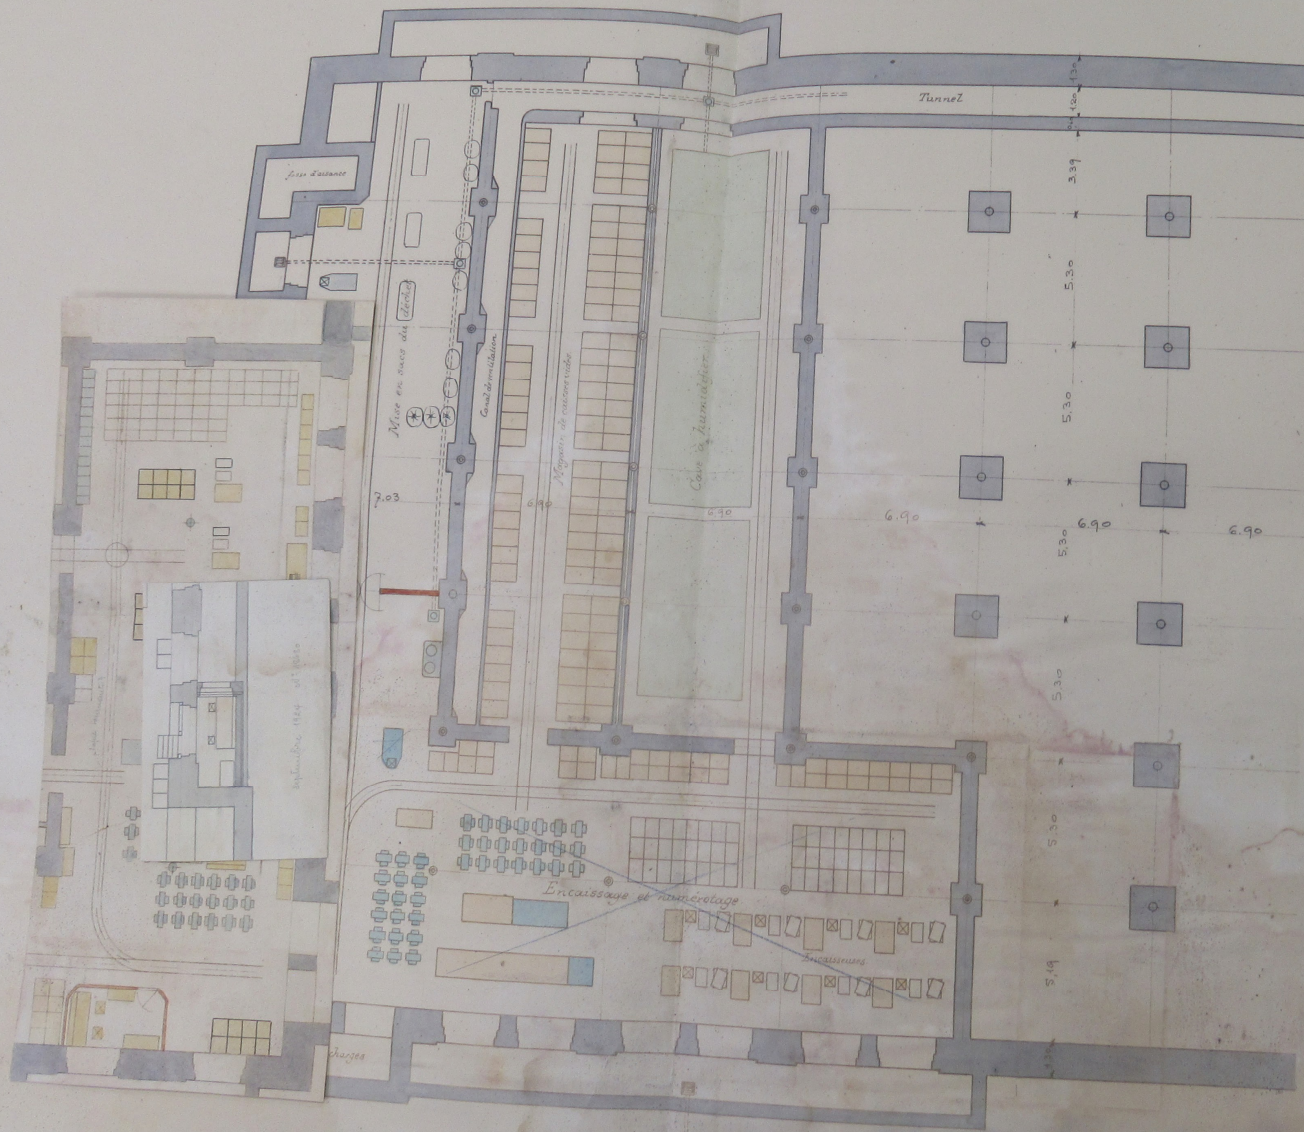

JUIN 1923

PLAN DU SOUS-SOL

N° 17520

Mis à jour Juin 1923

ÉCHELLE = 1:100