

44-47 - 48h J2 DTC

D.M.C

Blanchiment I

Réservoirs à soude, à acide, à chlore, à eau de purge.

Cuves à lessiver et à savonner.

Refrigerant de chlore.


Designation des plans contenus dans ce dossier -

Numeros d'ordre	Numeros des plans.	Designation	Date d'exécution
1	19267	Installation d'un reservoir à soude	Octo. 1908
2	290	Echafaudage pour reservoir à soude	Nov. 1905
3	1720	Disposition d'une fosse à acide	Octo. 1908
4	1943	Disposition de fosses à chlore à acide	Avril 1909
5	11902	Disposition d'un reservoir d'eau de purge	Avril 1914
6	13314	Reservoir à acide	Avril 1917
7	24902	Plate-forme pour cuve à acide	Nov. 1930
8	23752	Reservoir à soude	Juin 1929
9	13412	Cuve à lessiver - Ensemble	
10		Reservoir - cuve à savonner	Déc. 1897
11	13414	Mouvement pour couvercle de cuve à lessiver	
12	11338	Pomme d'arrosoir pour cuve à chlore	Déc. 1913
13	25824	Réfrigérant de chlore	Fév. 1932
14	17864	Disposition des fosses pour la fabrication du chlore	Oct. 1923
15	17838	Fosse à chlore	Oct. 1923
16	11955	Reservoir pour la distribution du chlore	Mai 1914
17	17161	Installation pour refroidir le chlore	Dec. 1922
18			


Echelle = 1/20

12 DMK 42 7


Coupe en élévation

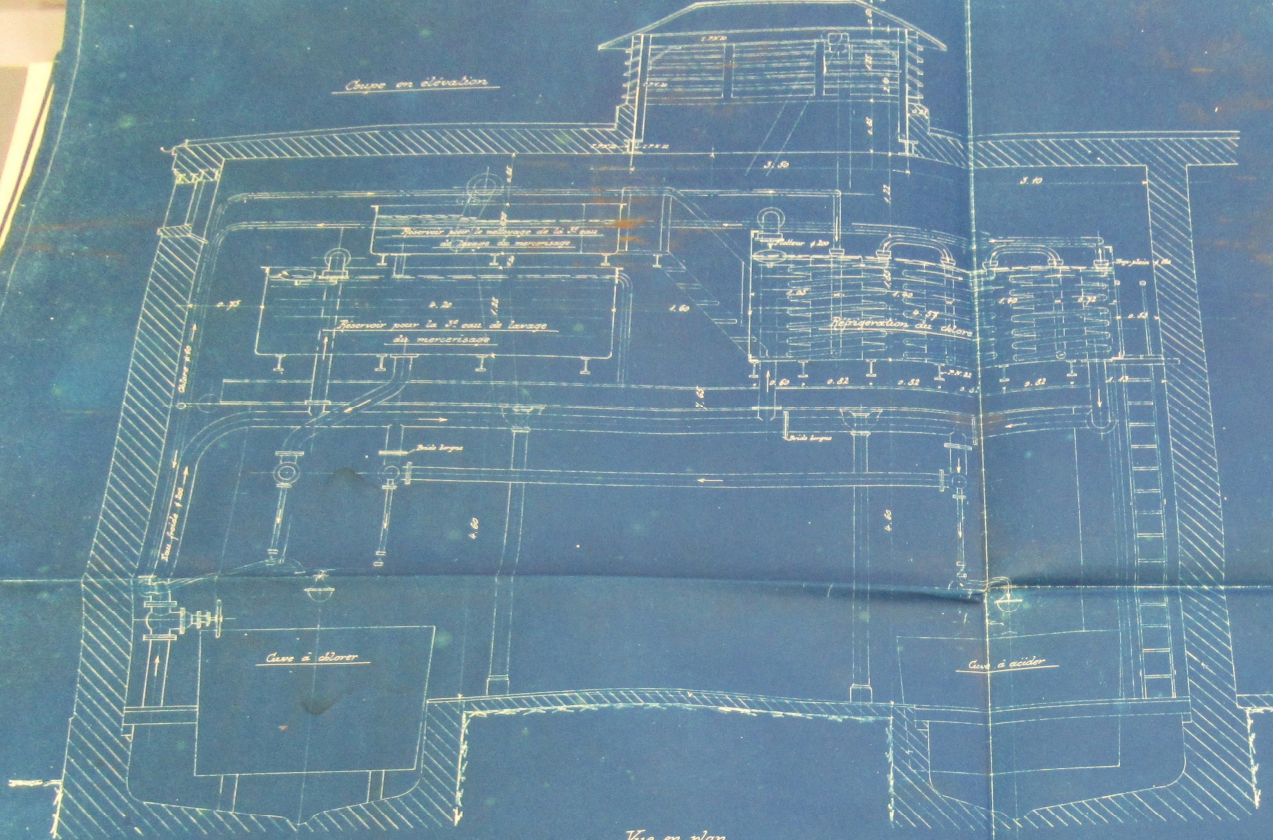

Coupe transversale

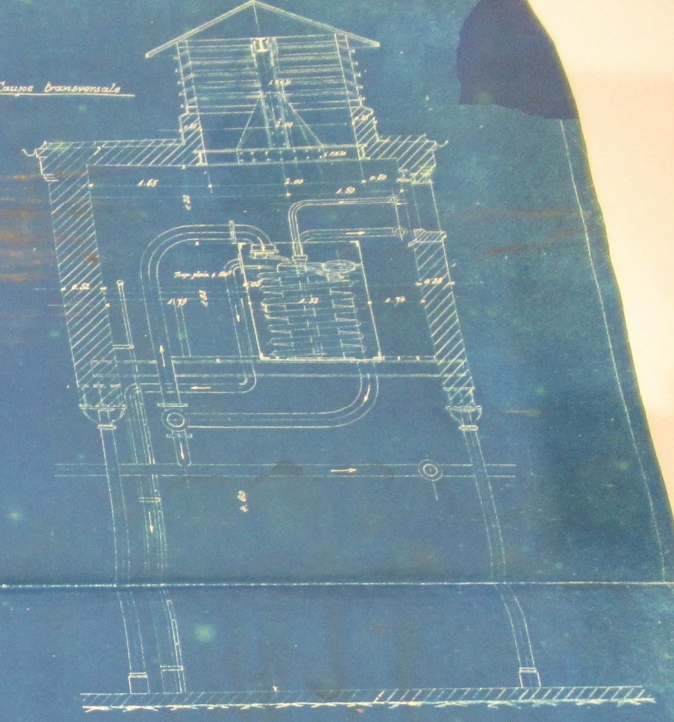

Vue en plan

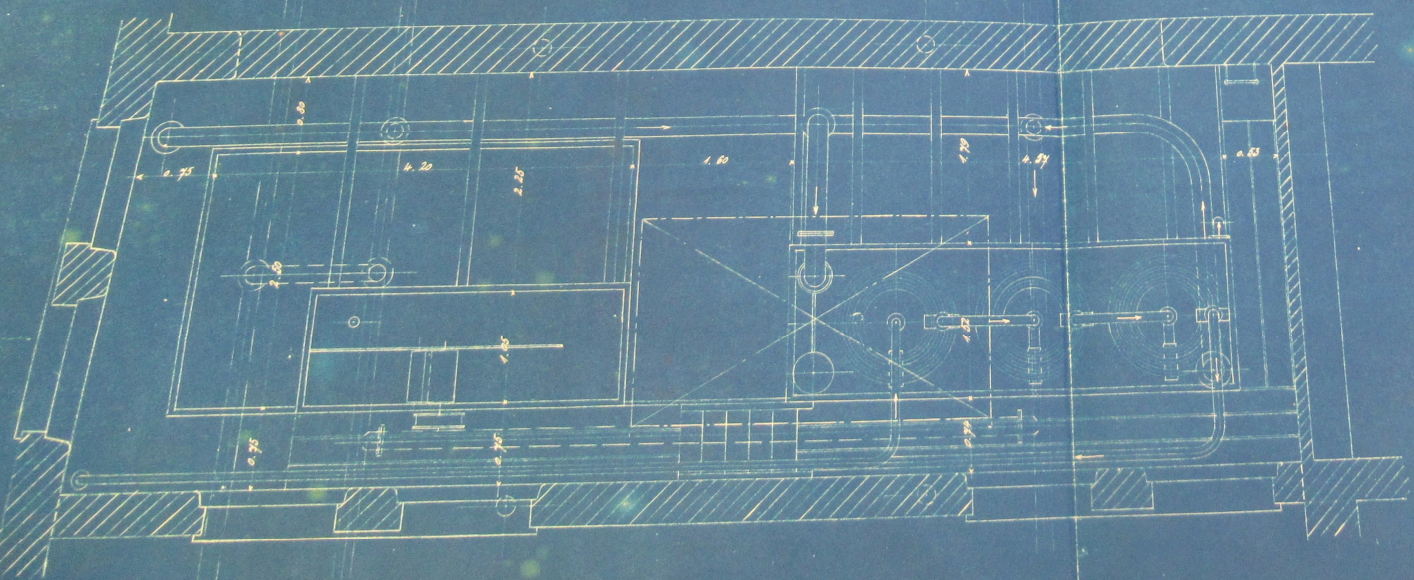

Blanchard
Installations pour
le lavage des
E. 100


en elevation

Reservoir pour le nettoyage de la 3^e zone
de lavage de mercerisage

4.20
1.25
pour la 3^e zone de lavage
de mercerisage

Bras long


4.60

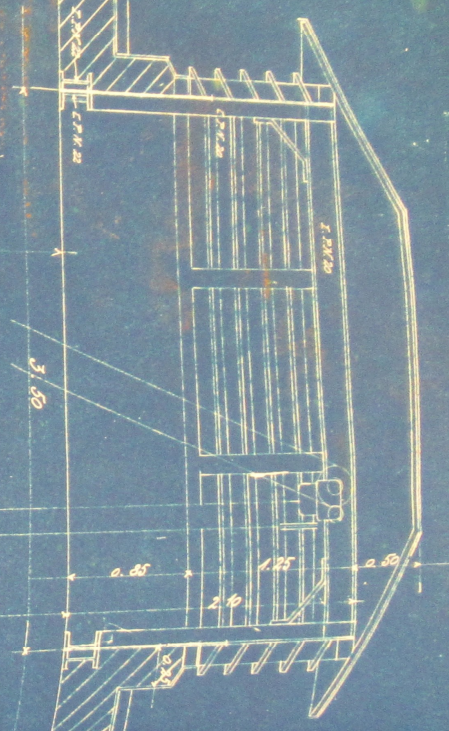

4.65

Bras long

4.60

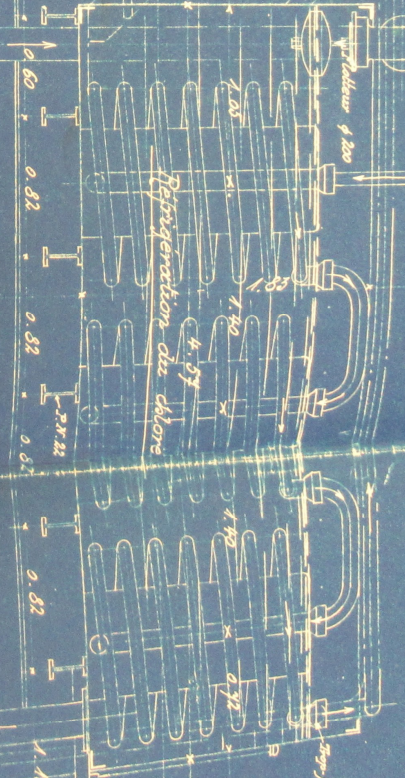

Reparation du delon


Signe plane

3.10


Vue en plan

Cave à acides


Cassine brunsversale

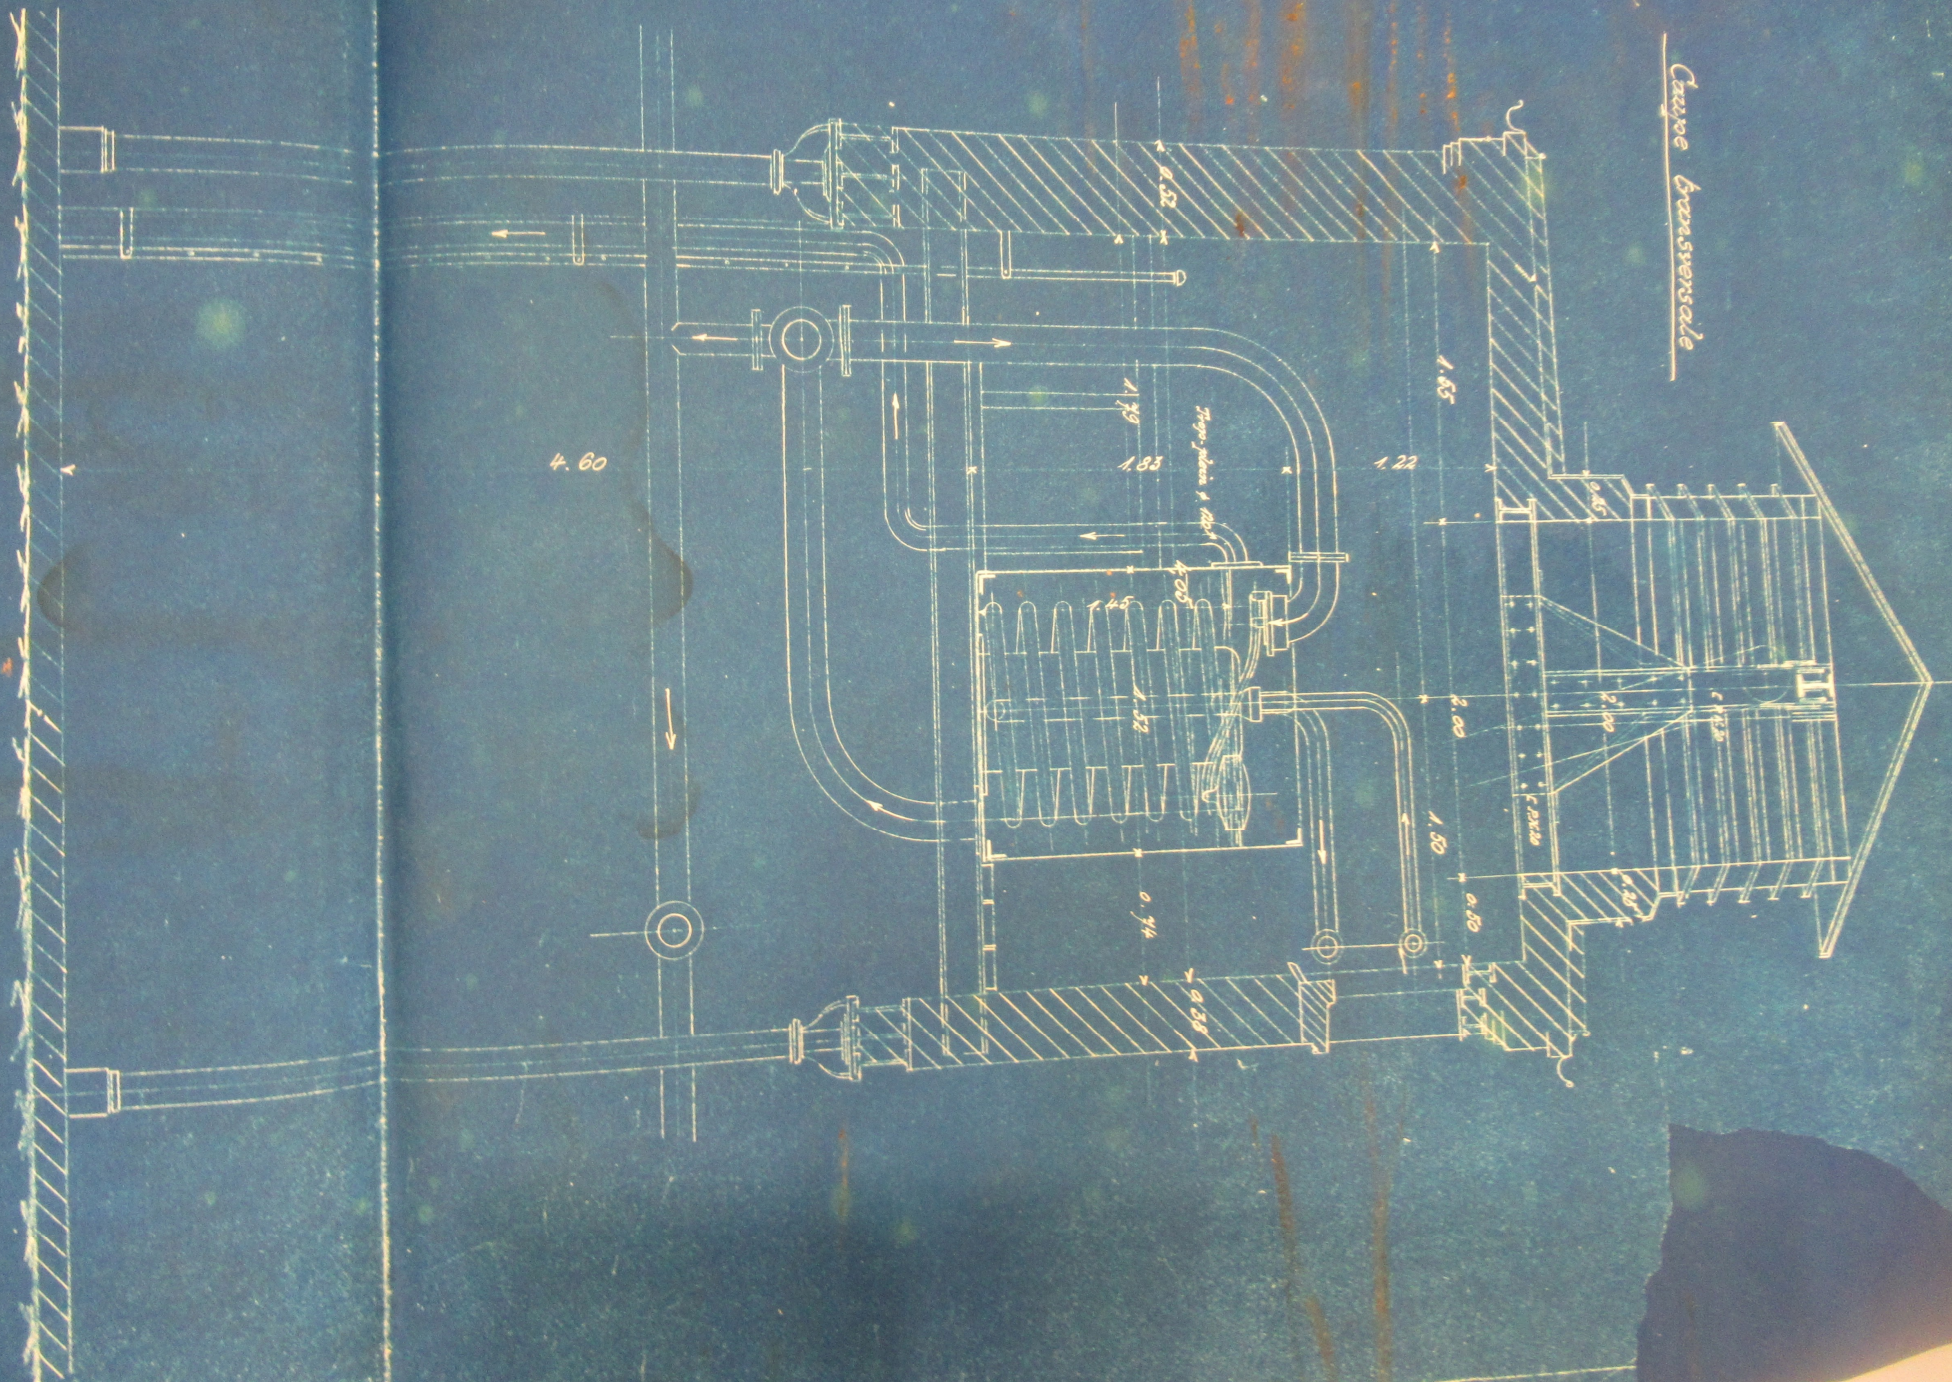


Vue en plan

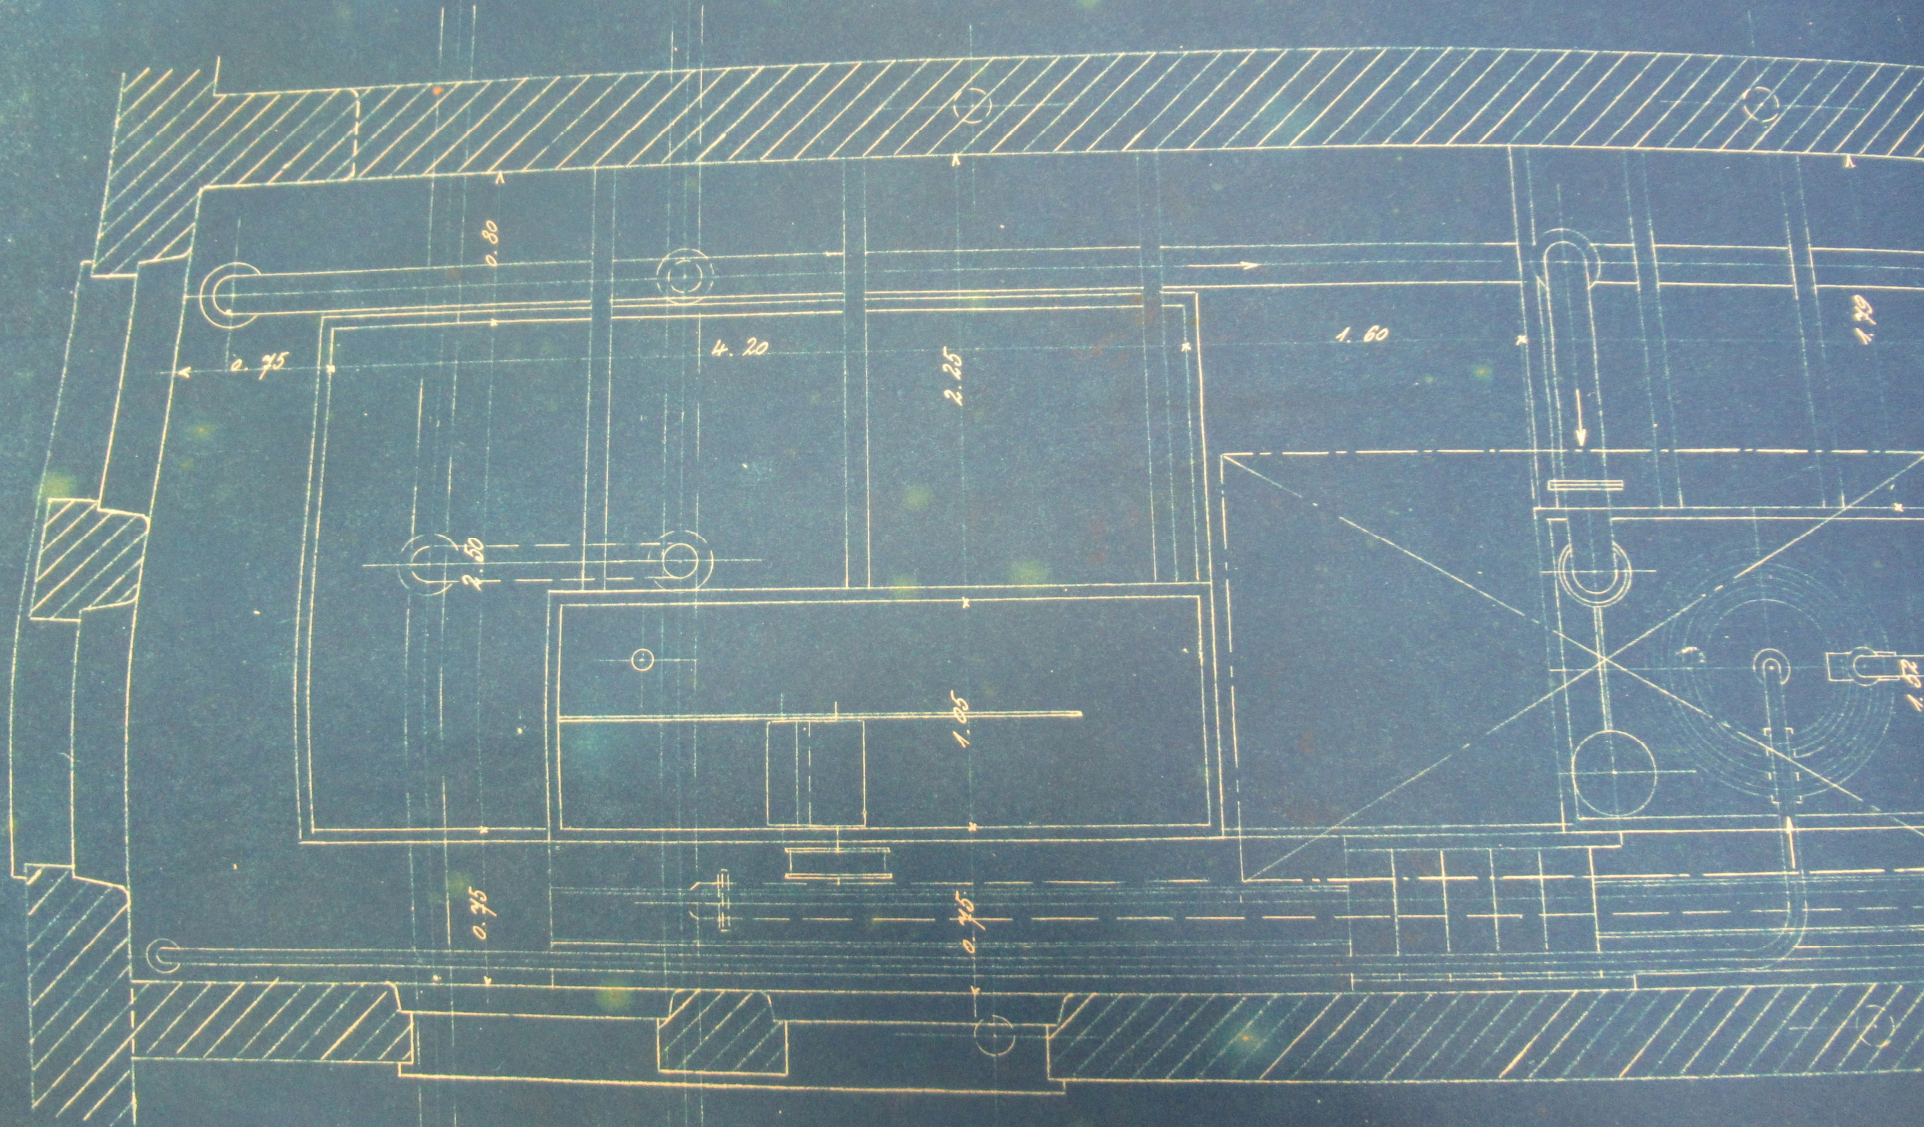


Vue en plan

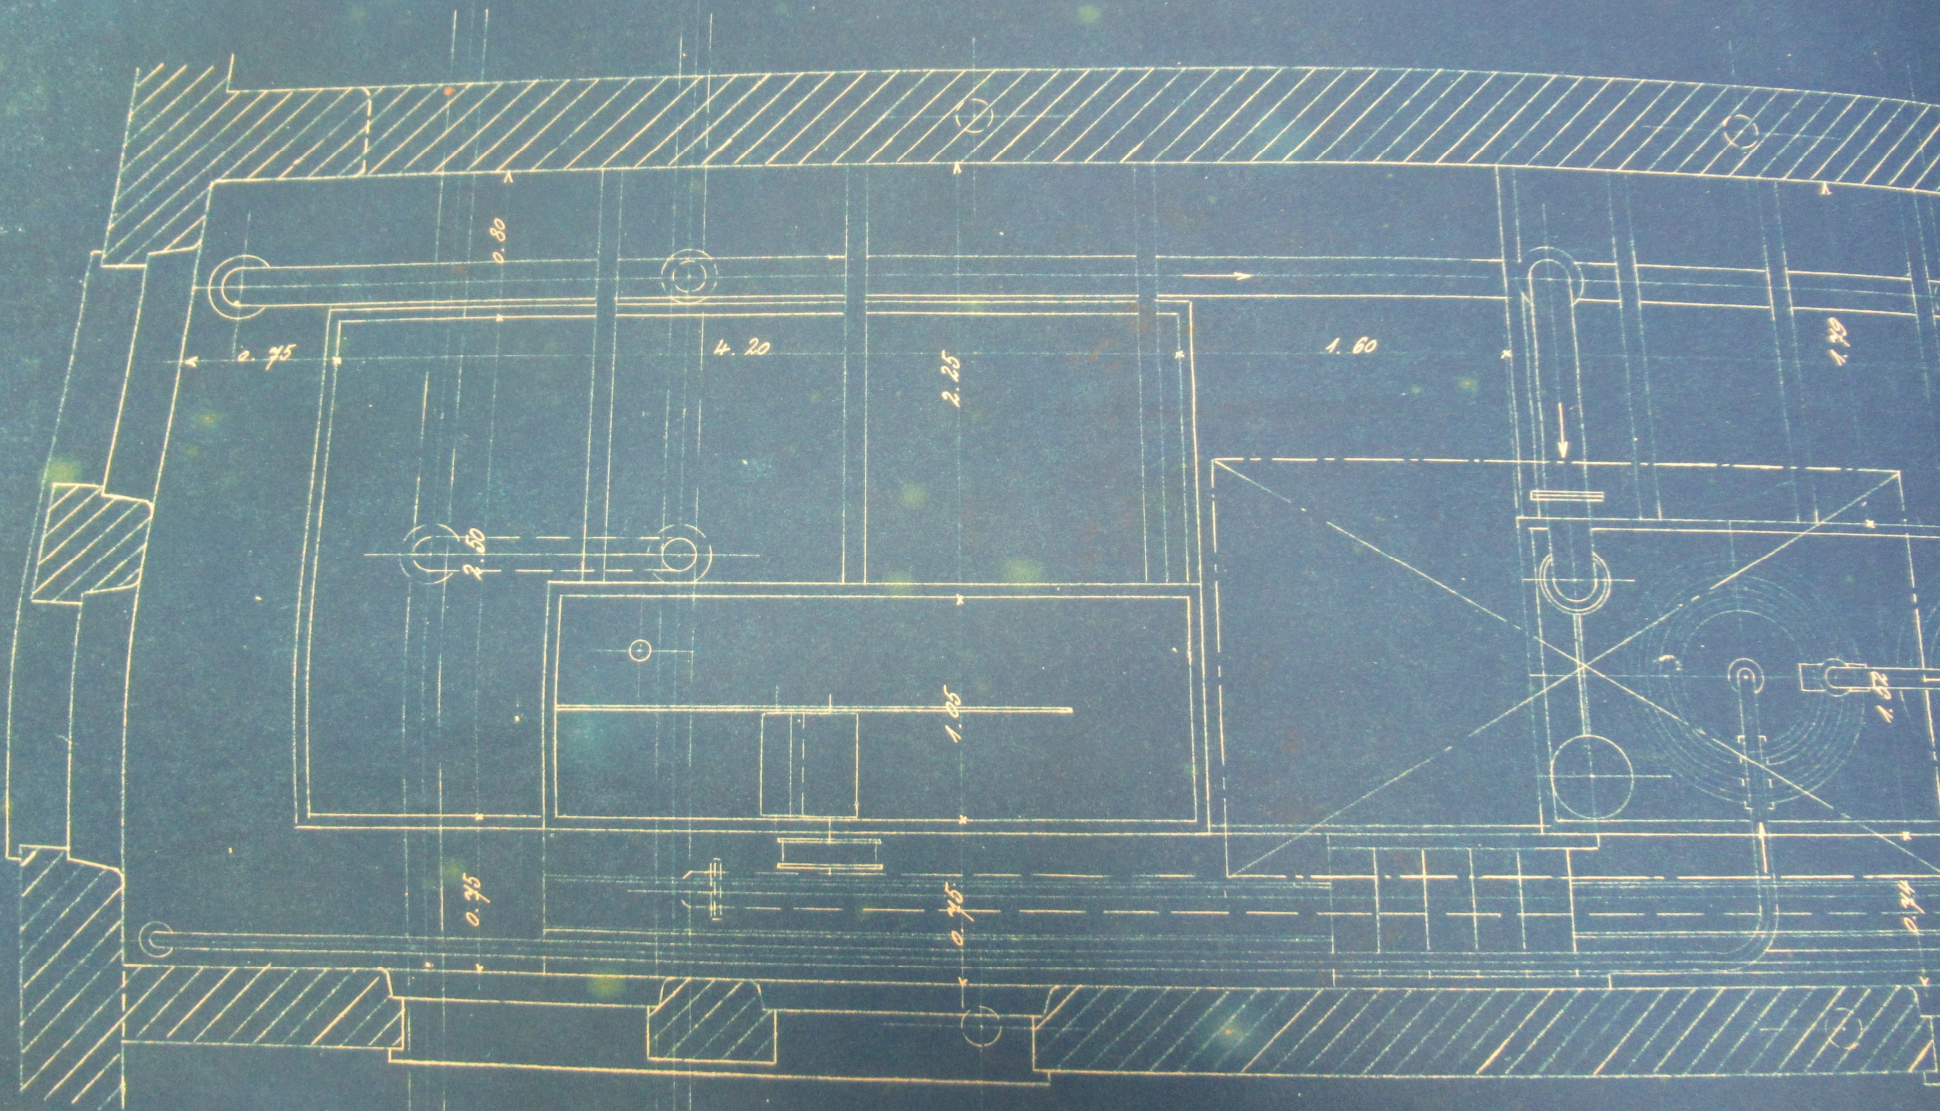


Vue en plan

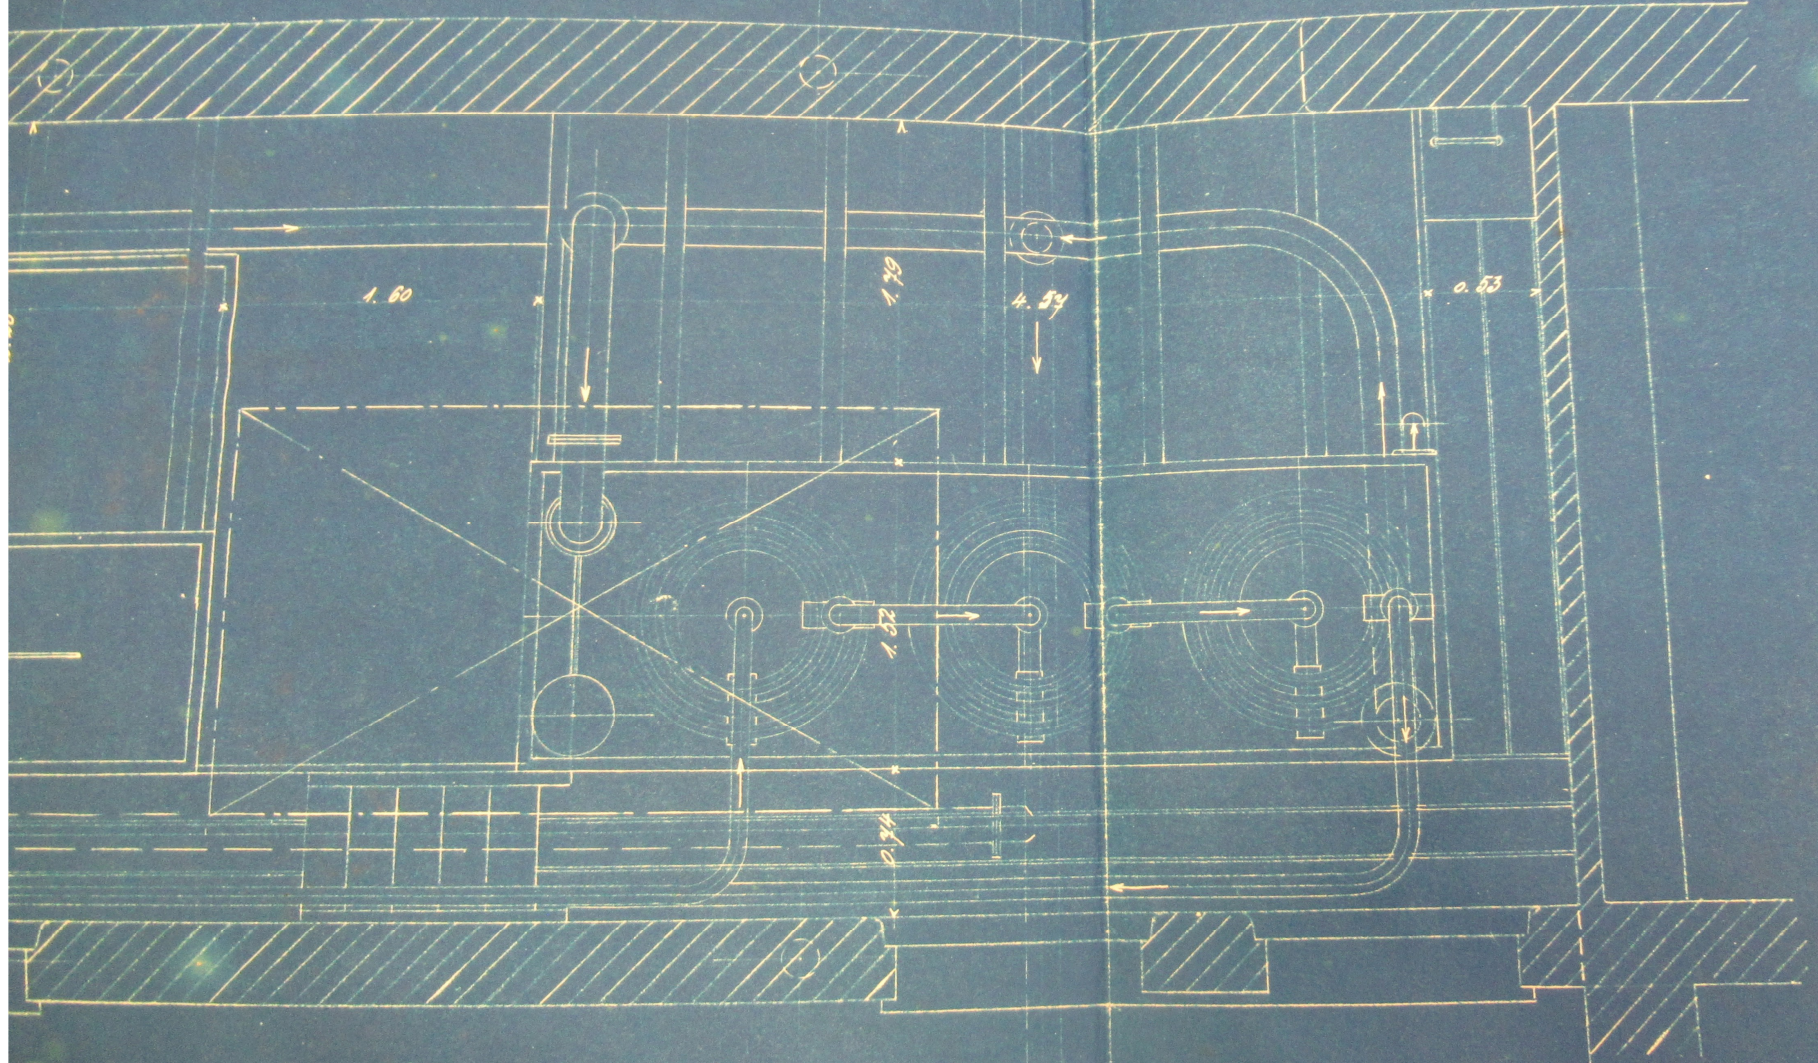



Vue en plan

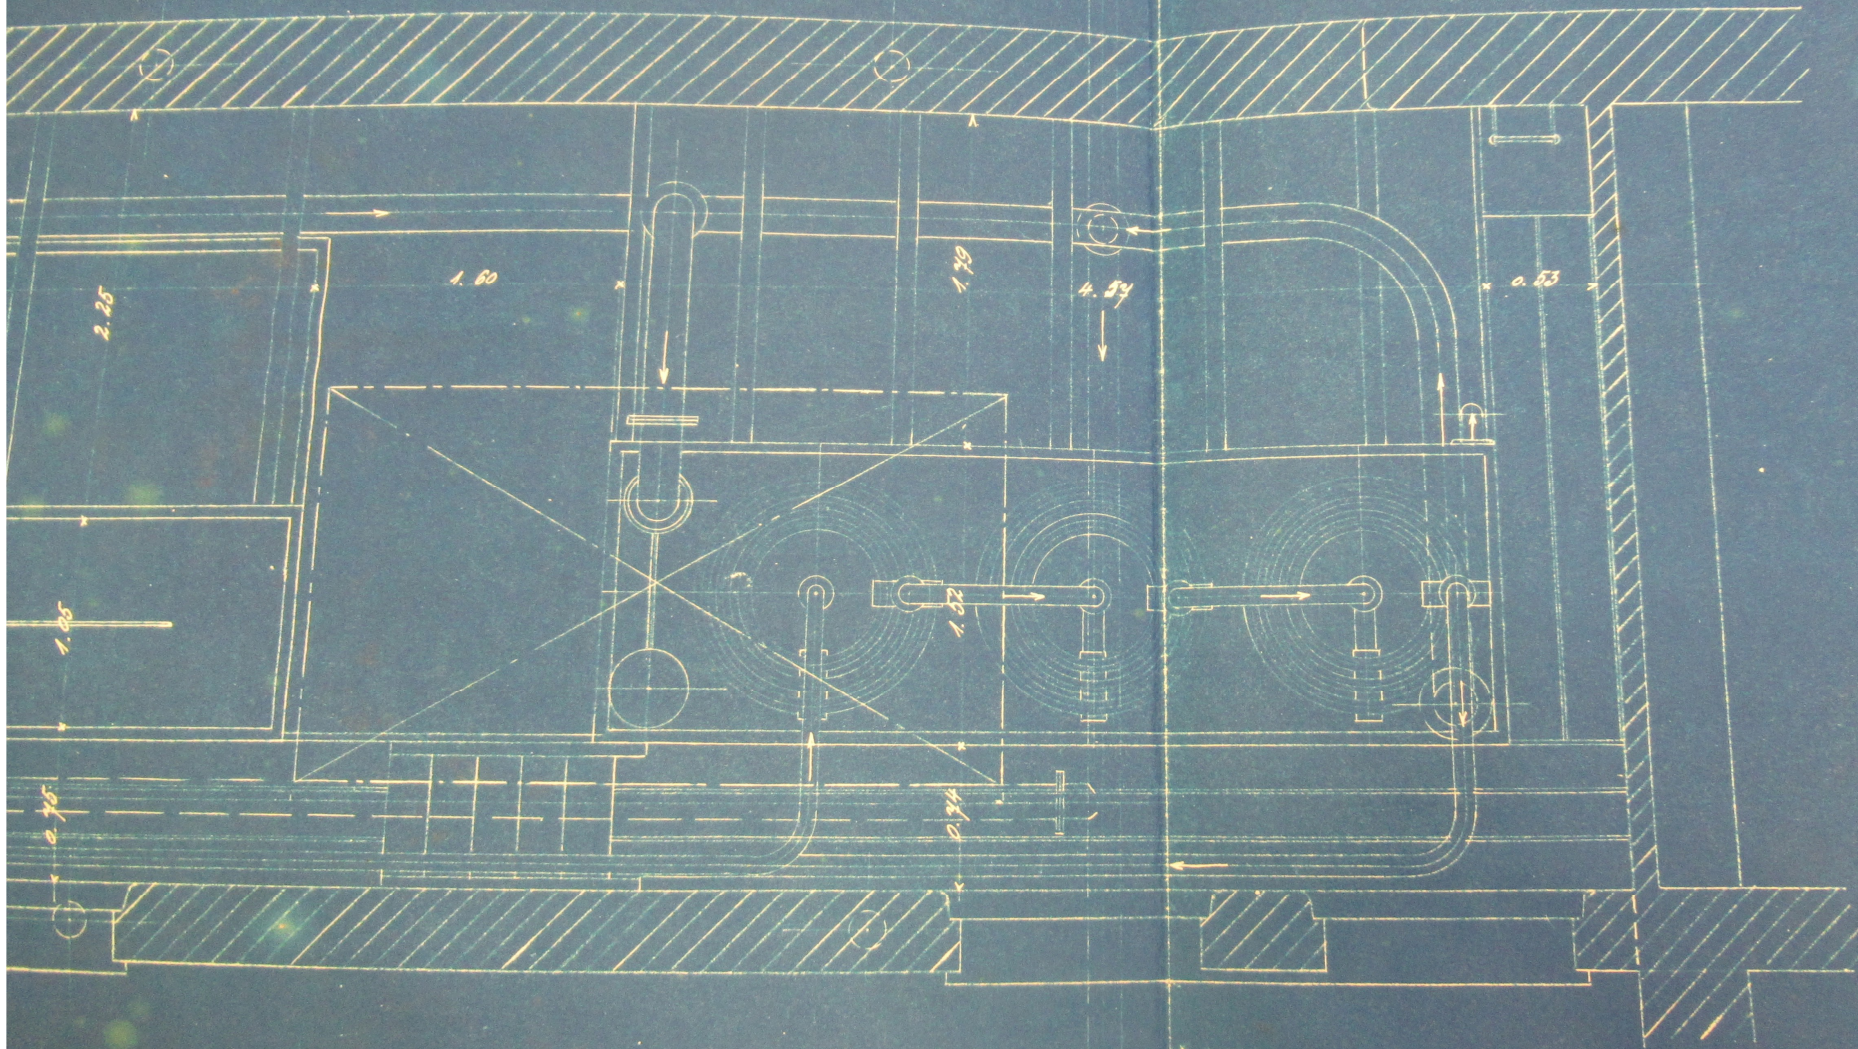

Coupe en élévation

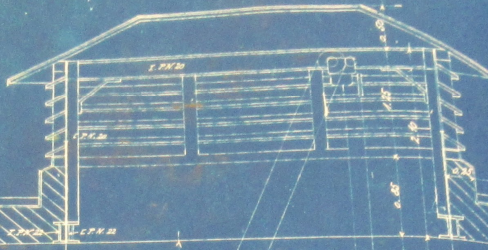

Coupe transversale

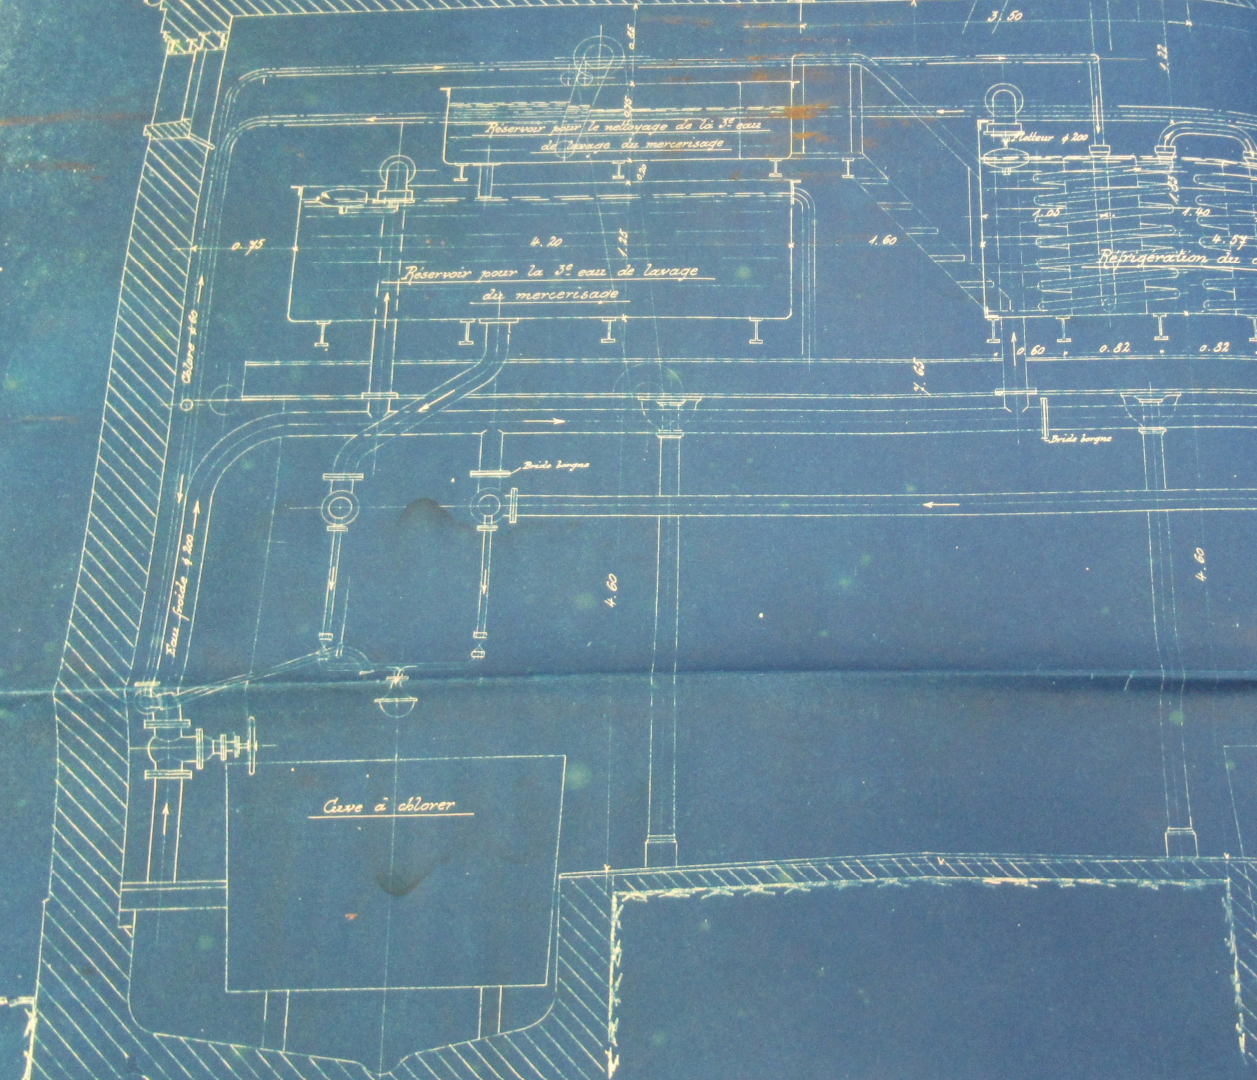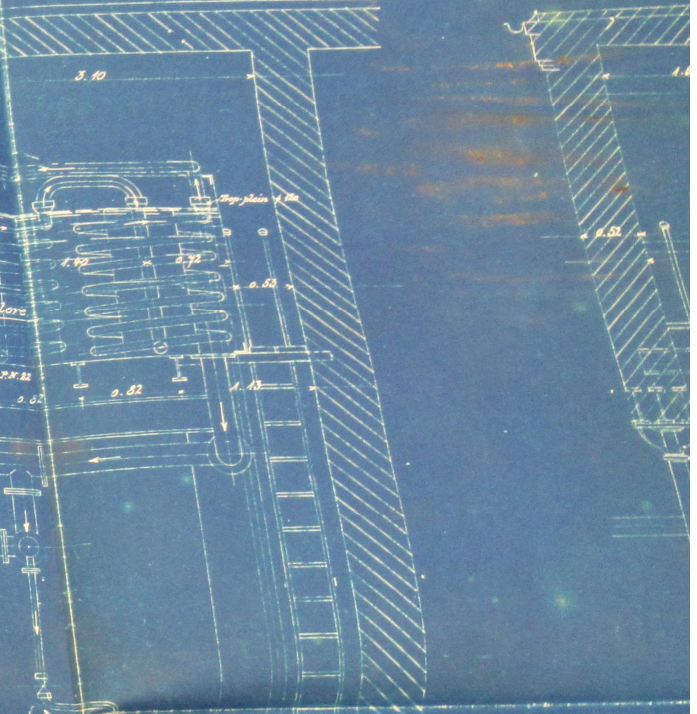

Réservoir pour le nettoyage de la 3^e eau de lavage de mercerisage

Réservoir pour la 3^e eau de lavage de mercerisage

Refroidisseur 4200
Refrigeration des chlorures

Cuve à chlorer

Cuve à acider

Vue en plan

DOLLFUS-MIEG & Co, Société anonyme

Blanchiment I.
Installation pour refroidir le chlore au chlorage I.

Dessiné par: { H.C.

Date: 20. XII. 22

Compte: Bf. ex. R.C

Dossier: 38/21

Echelle 1:20

17161

DOLLFUS-MIEG & Co, Société anonyme

Blanchiment I.
Installation pour refroidir le chlore au chlorage I.

Reçus par : { 15.
Date : 20. XII. 22
Compte : Bf. ex. R.C.
Dossier : 38/21

Etiquette 1:20

17161