

A2DMC 446-465

D·M·C

---

ATELIERS de la CONSTRUCTION

---

Meubles


Designation des dessins contenus dans ce dossier.

Numéros d'ordre	Numéros des plans	Designation	Date d'exécution
1	24748	Table à dessin	Sept. 1930
2	24749	Table Bureau	Sept. 1930
3	25360	Etagère n° bureau	Jun. 1931
4	25557-A	Armoire classeur pour plans	Sept. 1931
5	26397	Tabouret à vis	Oct. 1932
6	26826	Meuble classeur (détail des glissières)	Mai 1933
7	25595	Meuble classeur	Oct. 1931
8	25653	Tiroirs pour étagères	Nov. 1931
9	25681	Pied pour pupitre D.M.C	Nov. 1931
10	25168	Rayon pour magasin (I Etagé)	Mars 1931
11	24958	Meuble classeur n° petit outillage (planches glissantes)	Dec. 1930
12	26103	Tableau classeur n° cartes de travail	Mai 1932
13	26998	Fermeture-blocage n° tiroirs	Sept. 1933
14	26538	Armoire en fer n° chaudières	Janv. 1933
15	26500	Rayon métallique pour magasin de fil	Déc. 1932
16	27191	Cadres protecteurs n° rayons métalliques	Janv. 1934
17	26954	Rayons bas le long des fenêtres n° mag. de fil	Jun. 1933
18	27332	Rayons pour les publications (mag. de fil)	Mars 1934
19	20873	Tréteau n° charge max de 1000 Kg n° chariot élévateur	Sept. 1926
20	27586	Tréteau du chariot transporteur (souder à l'arc)	AOût 1926

Echelle 5/1/10 et 1/11

12 DMC 457


Date		Echelle: 1/10	
Destination spéciale		Pour le Bureau des Contraintes	
Objet		REZ DE CHAUSSEE	
Dessiné par: C.		CONSTRUCTION	
Vn:		Dn: 27.5.32	
Mak. Observation		DOLLFUS-MIEG & Co. Société anonyme	
98	Vis à bois	1	Tablats
97	Vis à bois	2	Traverses
96	Bandes en contreplaqué	3	Bandes en contreplaqué
95	Knaufles	4	Bandes en contreplaqué
94	Vis à bois	5	Bandes en contreplaqué
93	Vis à bois	6	Bandes en contreplaqué
92	Vis à bois	7	Bandes en contreplaqué
1	Vis à bois	98	Bandes en contreplaqué

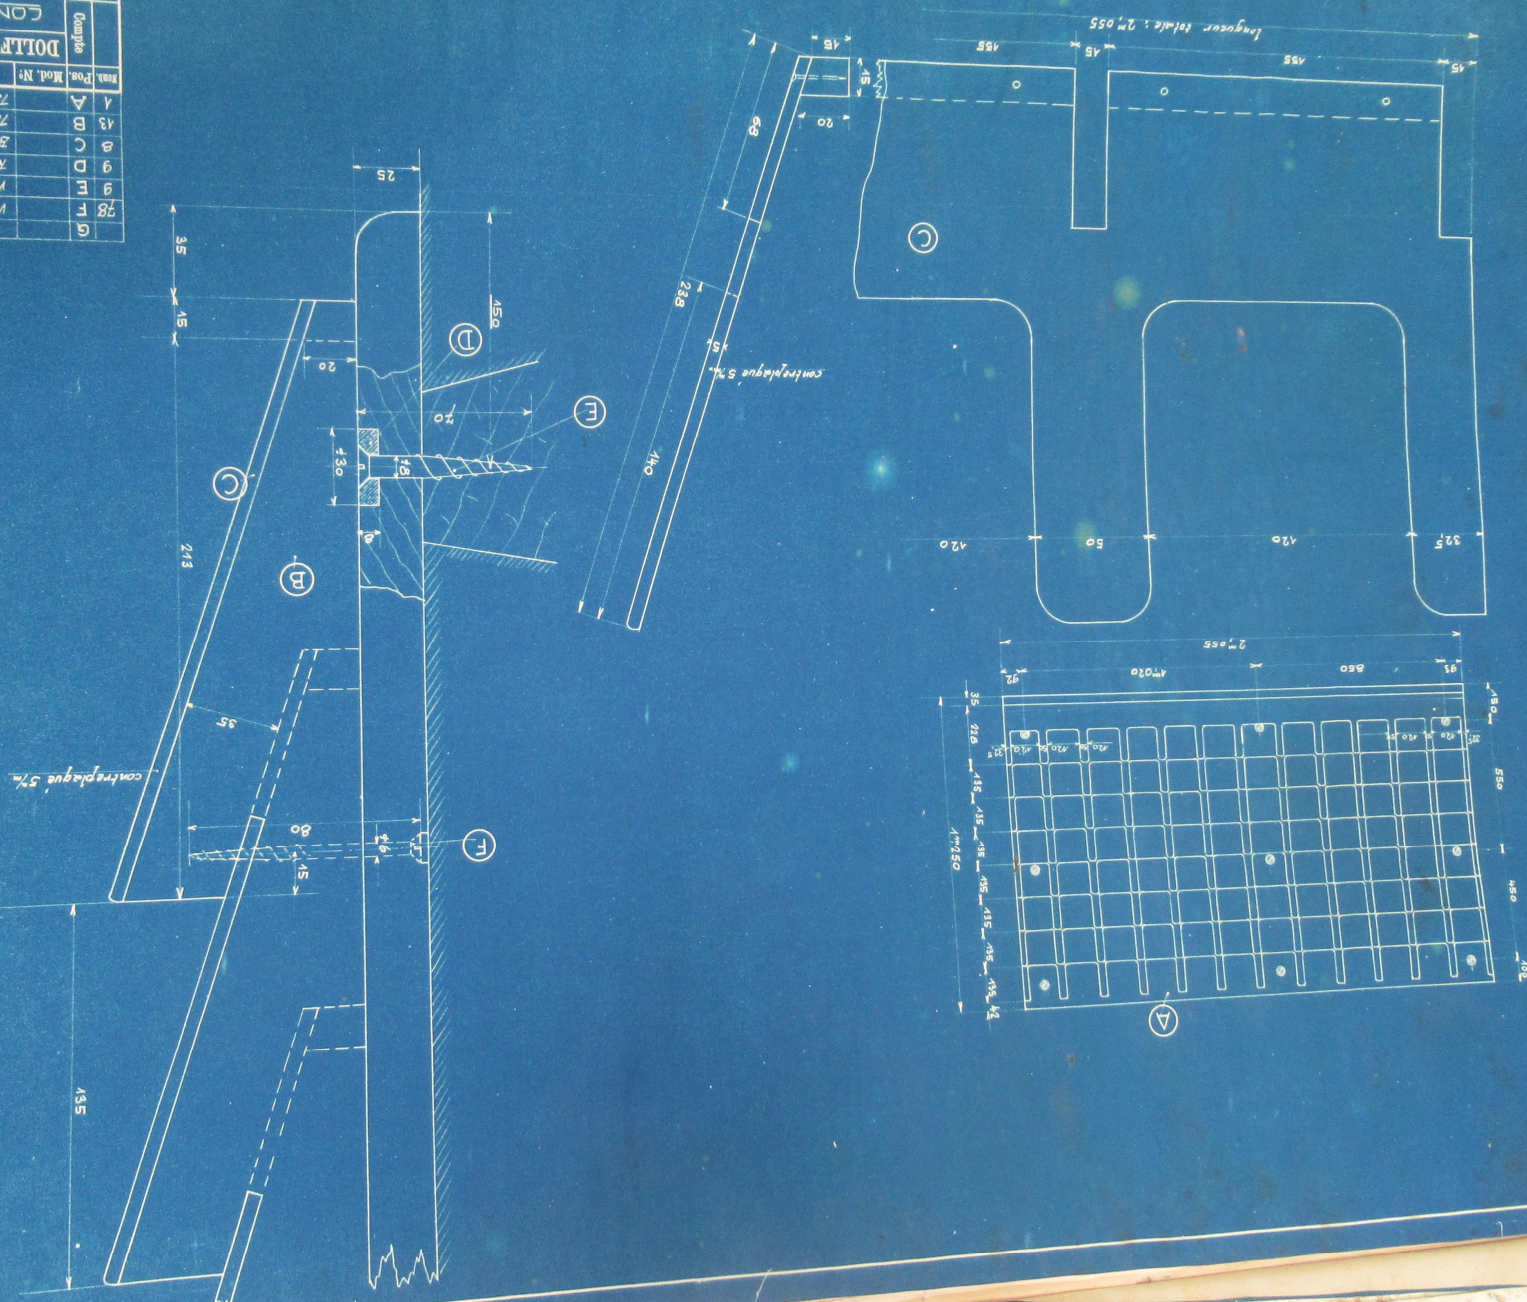








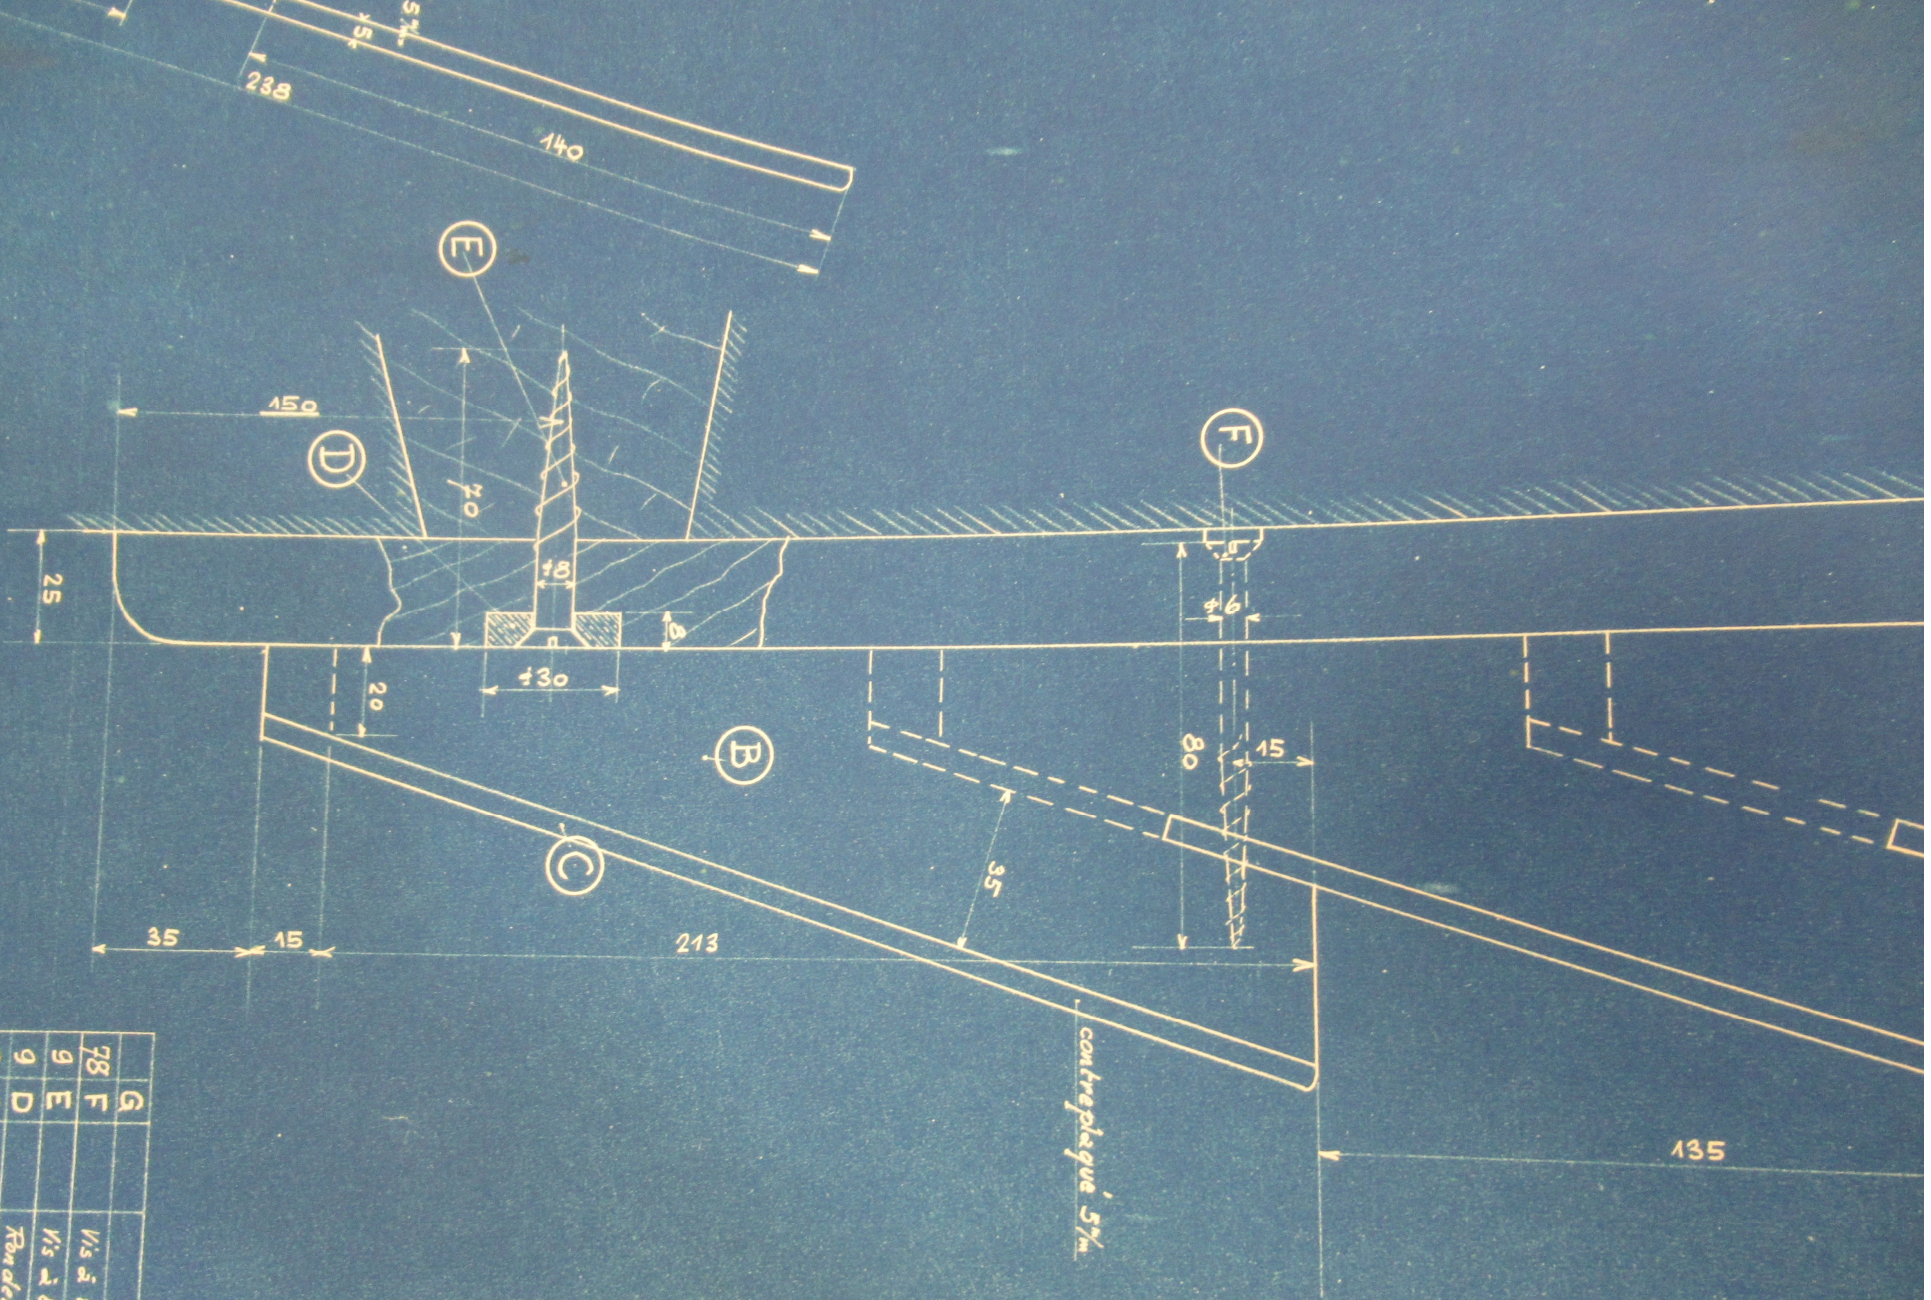


mm.	Poe.	Mod. N°	Désignation	Mat.	Obs.
78	F		Vis à bois	fer	46
9	E		Vis à bois	bois	48
9	D		Rondelles	"	"
8	C		Bandes en contreplaqué	"	"
13	B		Traverses	"	"
1	A		Tableau	"	"

DOILETS VITE

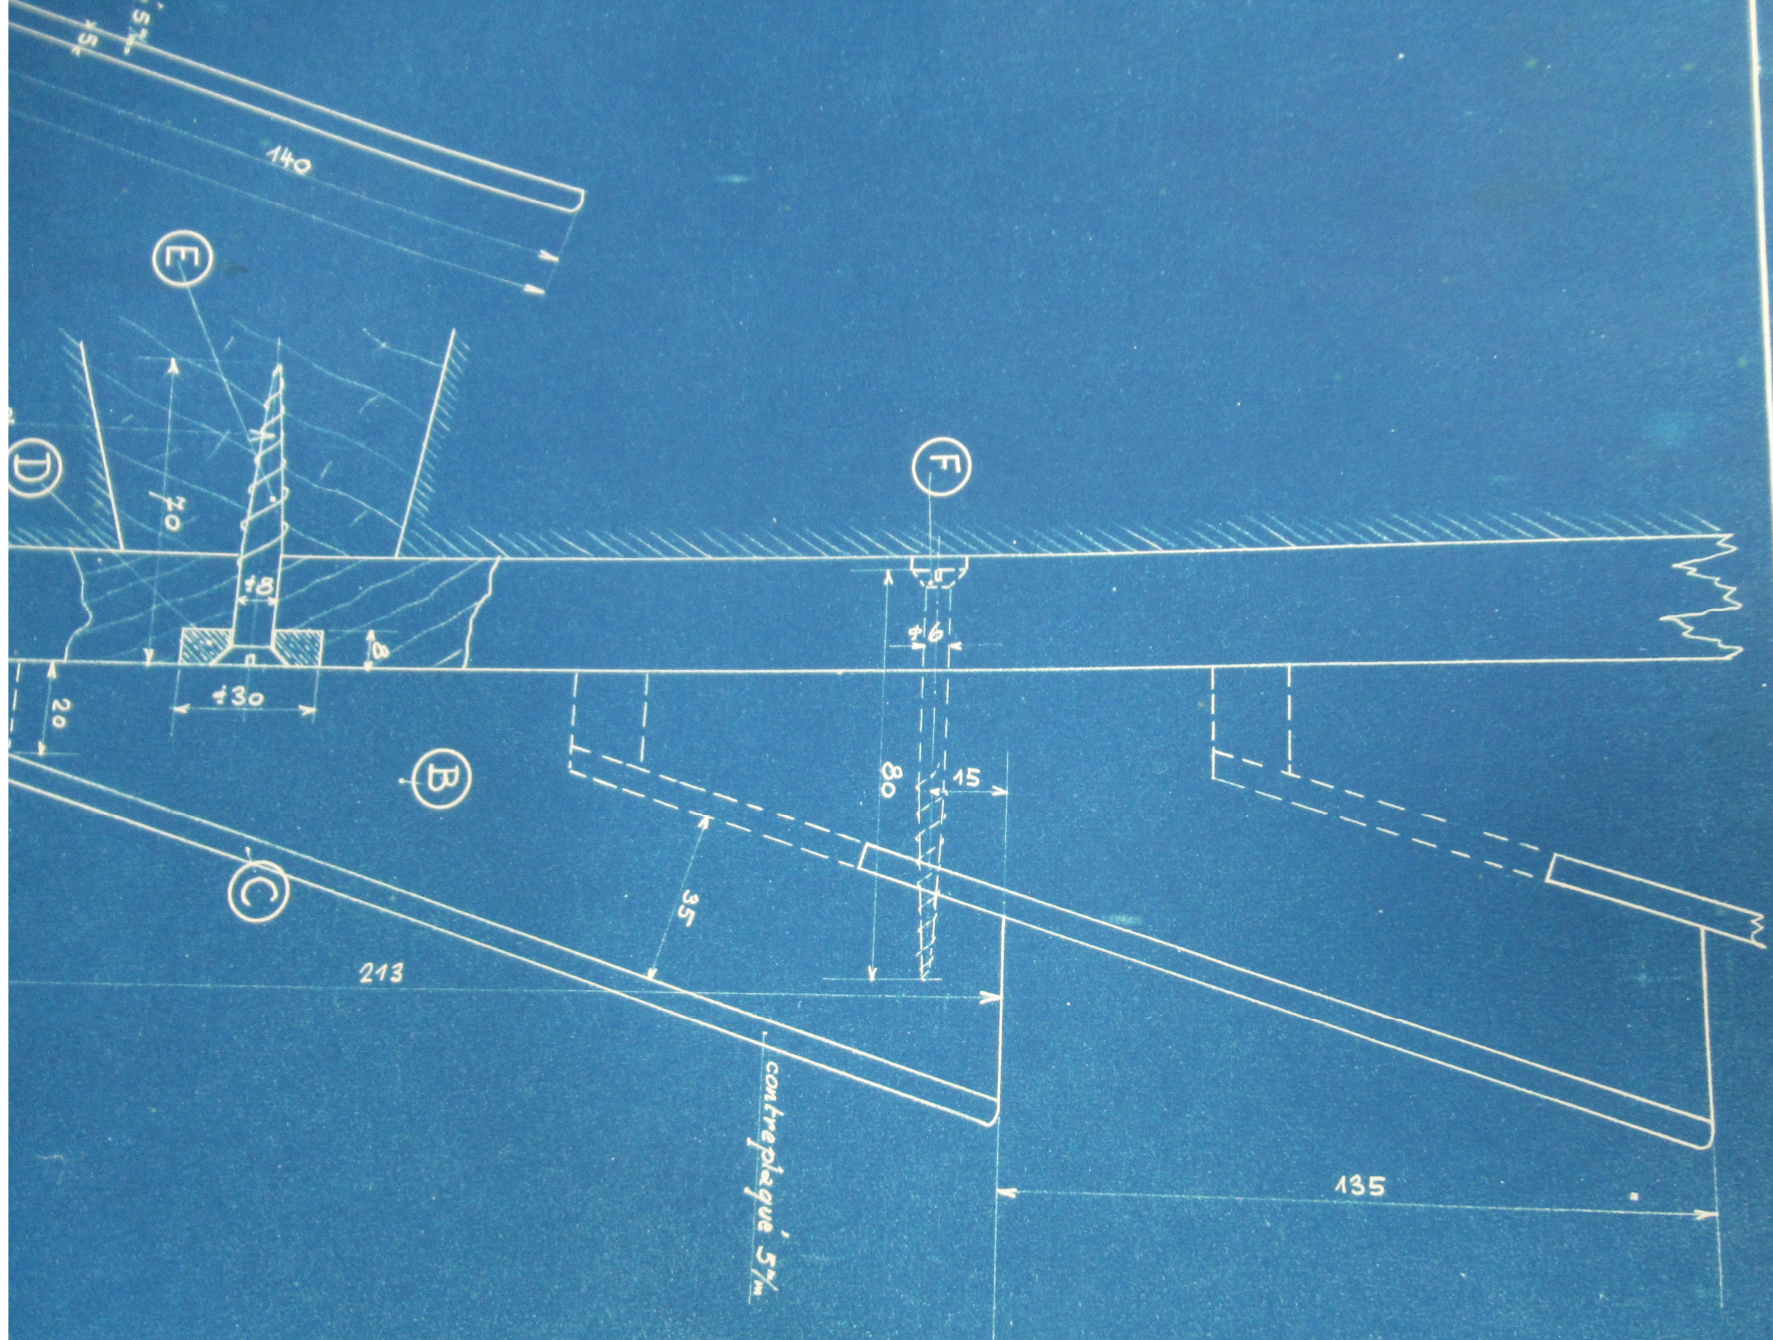

contreplaqué 5/100

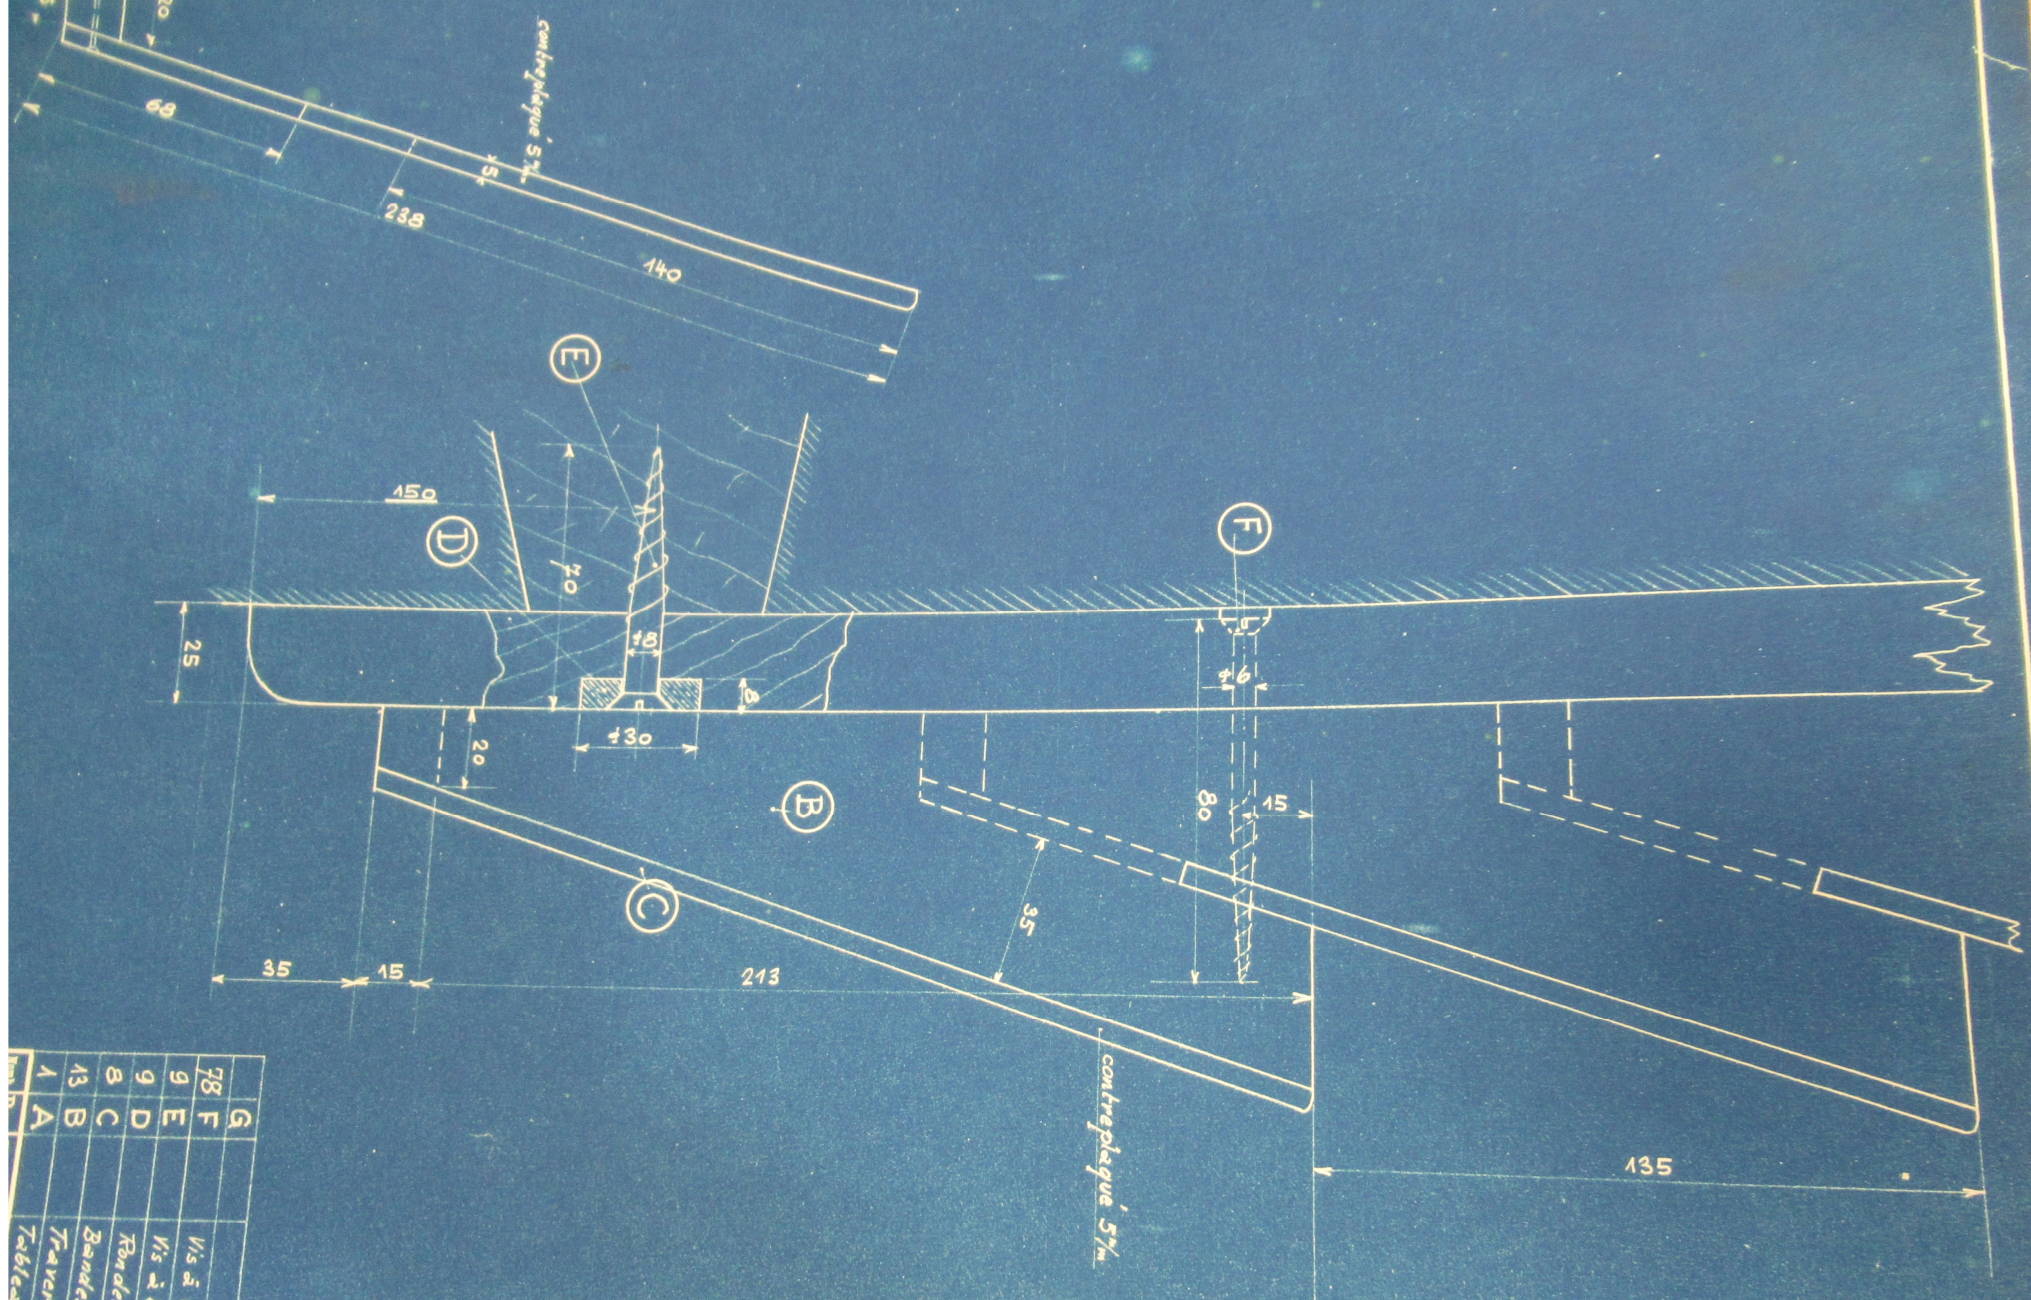

Quantité	Designation	Matériau	Dimensions
78	G		
9	F	Vis à bois	
9	E	Vis à bois	fer 46.1
8	D	Rondelles	laiton 48
13	C	Bandes en contreplaque	"
1	B	Traverses	acier
	A	Tableau	

Nom.	Pos.	Mod. N°	Designation	Mat.	Observation
78	78		Vis à bois	fer	462.80
9	71		Vis à bois	laiton	482.70
9	D		Rondelles	"	
8	C		Bandes en contreplaqué	épais: 5 mm	
13	B		Traverses		
1	A		Tableau		

**DOLLFUS-MIEG & Co, Société anonyme**

**CONSTRUCTION**

REZ DE CHAUSSEE

TABEAU CLASSEUR

POUR LE BUREAU DES CONTRAINTRES

Dessiné par: 15  
Date: 27-5-32

Vu:

Dossier:

Compte

Désignation spéciale

Date

Echelle: 1/10 1/1

N° 26103

35

