

12 DMC 85 à 92

D.M.C

PLANS D'ENSEMBLE DES ATELIERS

Année 1933

MULHOUSE

Teinturerie I

Teinturerie II

Teinturerie II 1^{er} Etage

Blanchiment I

Blanchiment II

Teinturerie


Blanchiment

Services divers

BELFORT

8 plans

Requis pour l'établissement de 1874

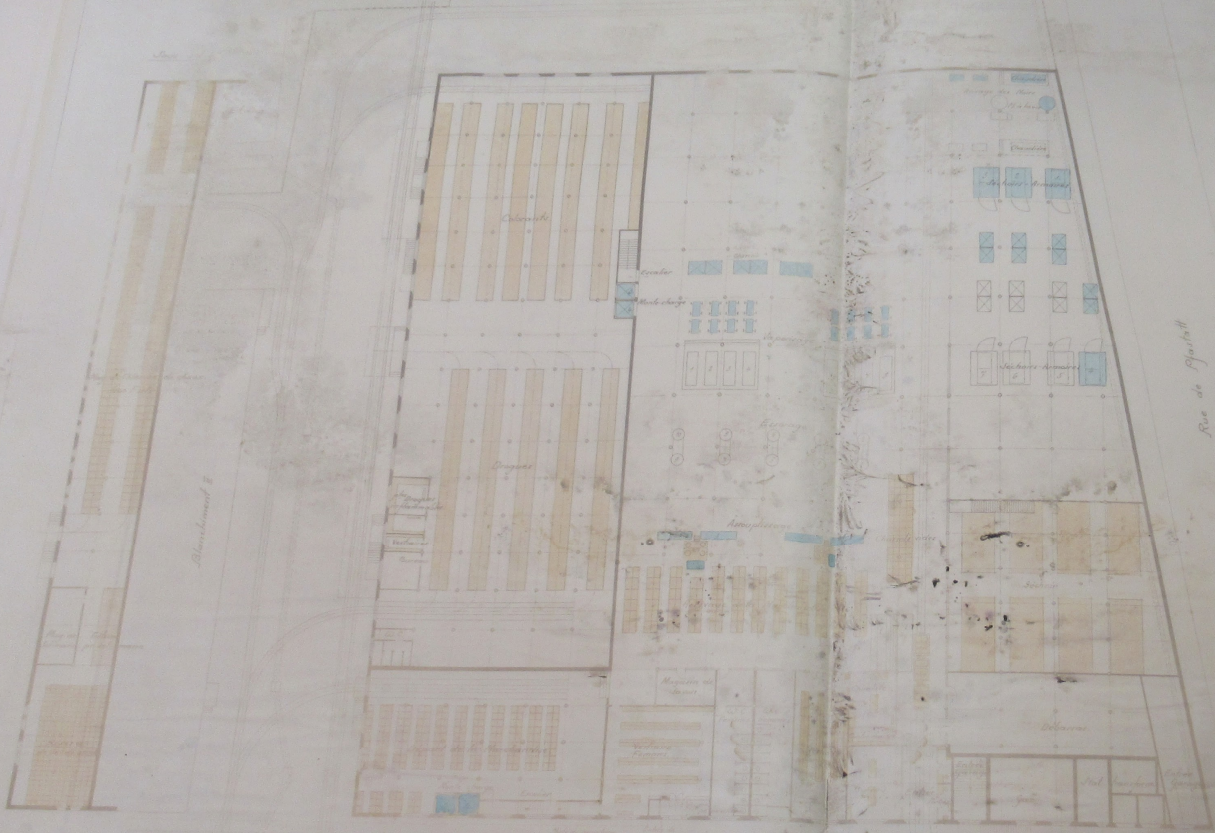


DOLLFUS-MIEG & C^o SOCIÉTÉ ANONYME

ETABLISSEMENT DE MOYENNE

TEINTURERIE

Rue de Spire

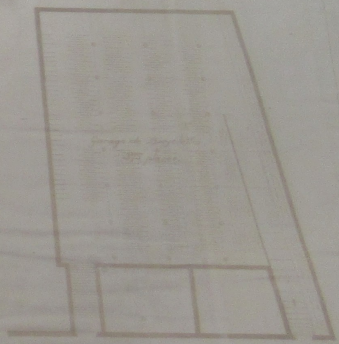

ÉCHELLE 1/200

DOLLFUS - MIEG & C^{ie} - SOCIÉTÉ ANONYME

ETABLISSEMENT DE MULHOUSE

TEINTURERIE

Blanchiment II

*Mag. de Trécaux
Sel-marin pr. sel-marin*

*Reserve
de sel de soude*

*des Brogues
inflammables.*

Vestiaires

Bureau

W.C.

Départ

13

Sous-sol




Magasin de
soufre
200 sacs

Etang



Hangar pour Bonbonnes & Fûts.

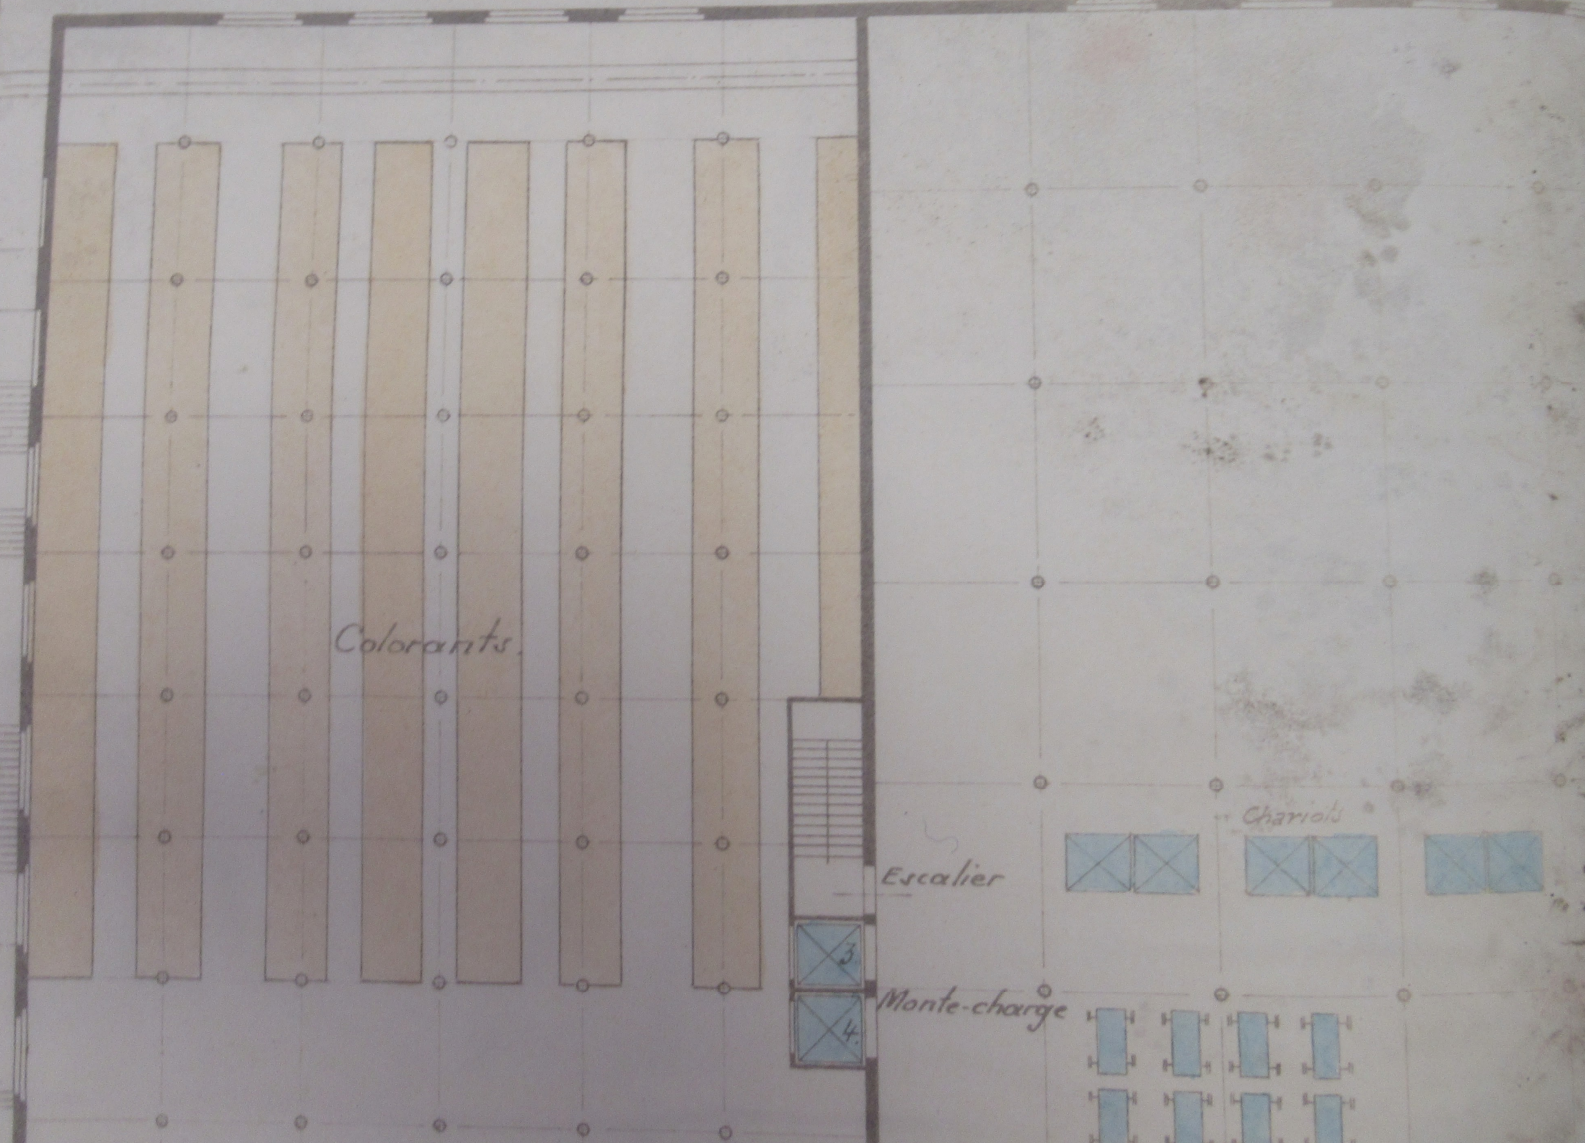

Colorants.

Escalier

Monte-charge

Chariots

Colorants

Escalier

Mante charge

Glaces

La paroiage

Armoire

Drogues

plus drogues inflammables

Vestibules

Bureau

Assouplissage

Chambre





Assouplissage

Chambre vides

Séchoir

Magasin de Savon

Chimiste

Débarra

W.C. Femmes Hommes

Entre cuisine

Entrée garage

Stat. transform.

Entrée Garage

Vestibule Femmes

Bureau

Entrée Porter

Garage

Labo de Recherche

Débarra

Entrée

Escalier

Marche charge

La parquage

Essorage

Assouplissage

Chariots vides

Magasin de la Manufacture


Magasin de laines

Séchoirs-Armoiries

Séchoir

Rue de Gastott



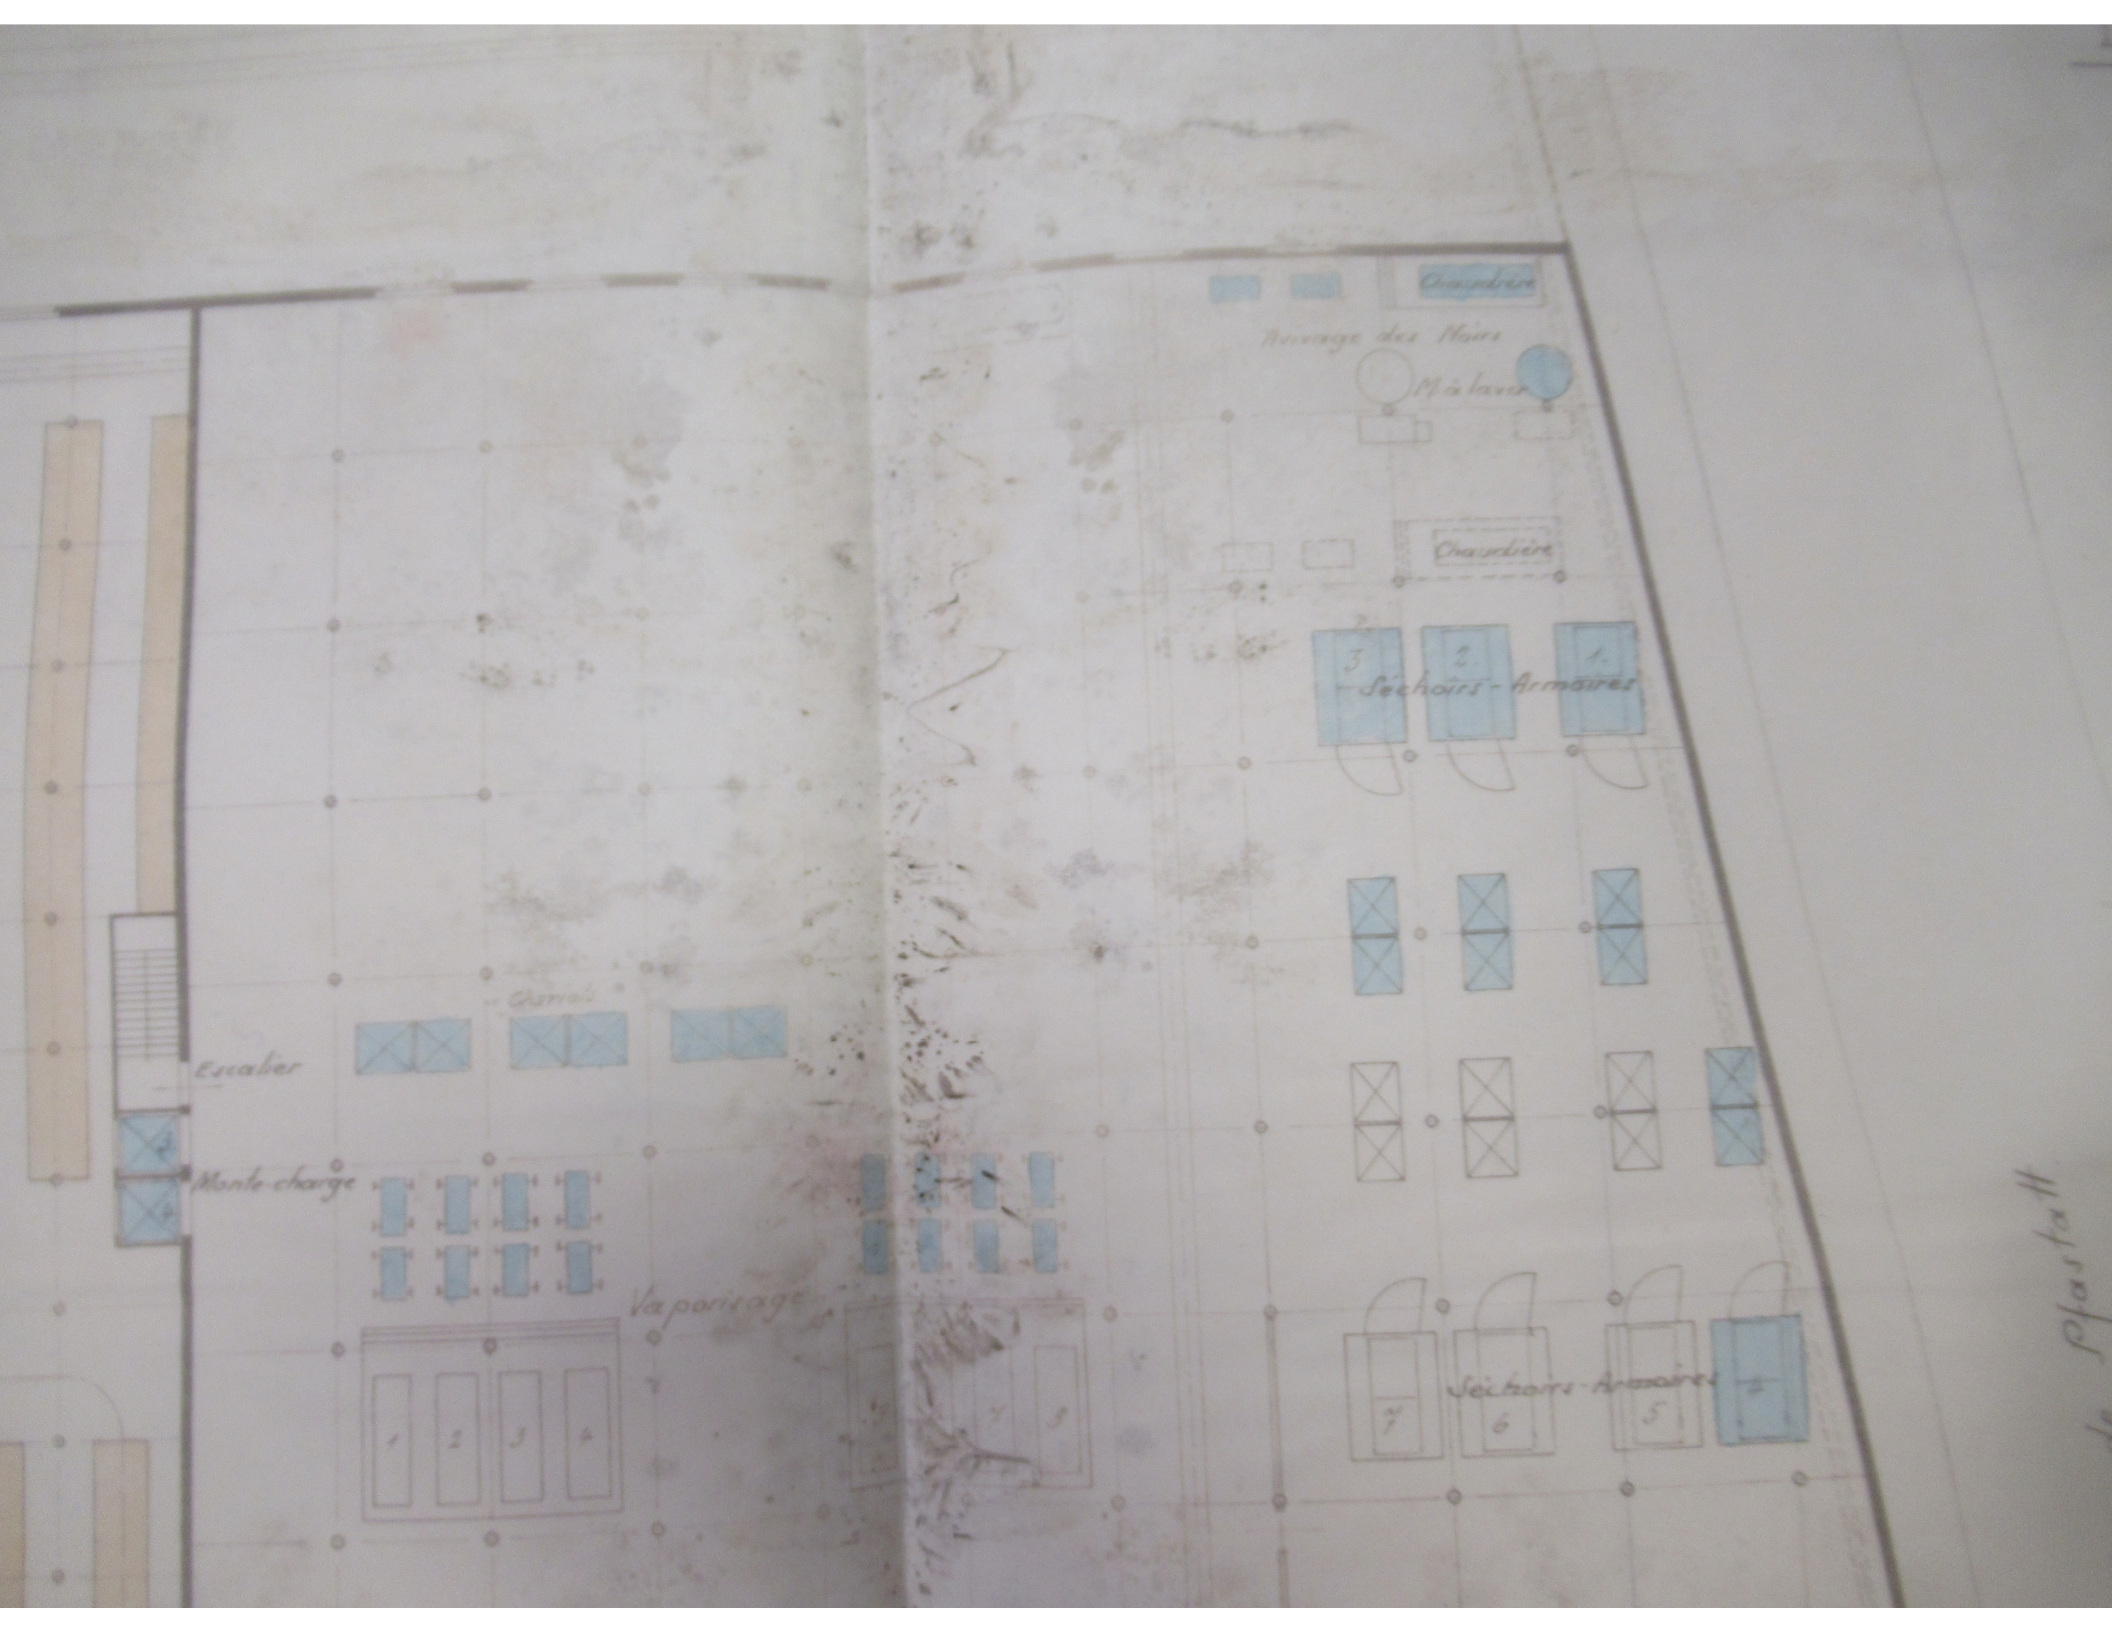

Le Pfartall

longer pour l'entretien de l'éd.




Rue de Pfastatt

DOLL
ET



Sous-sol.

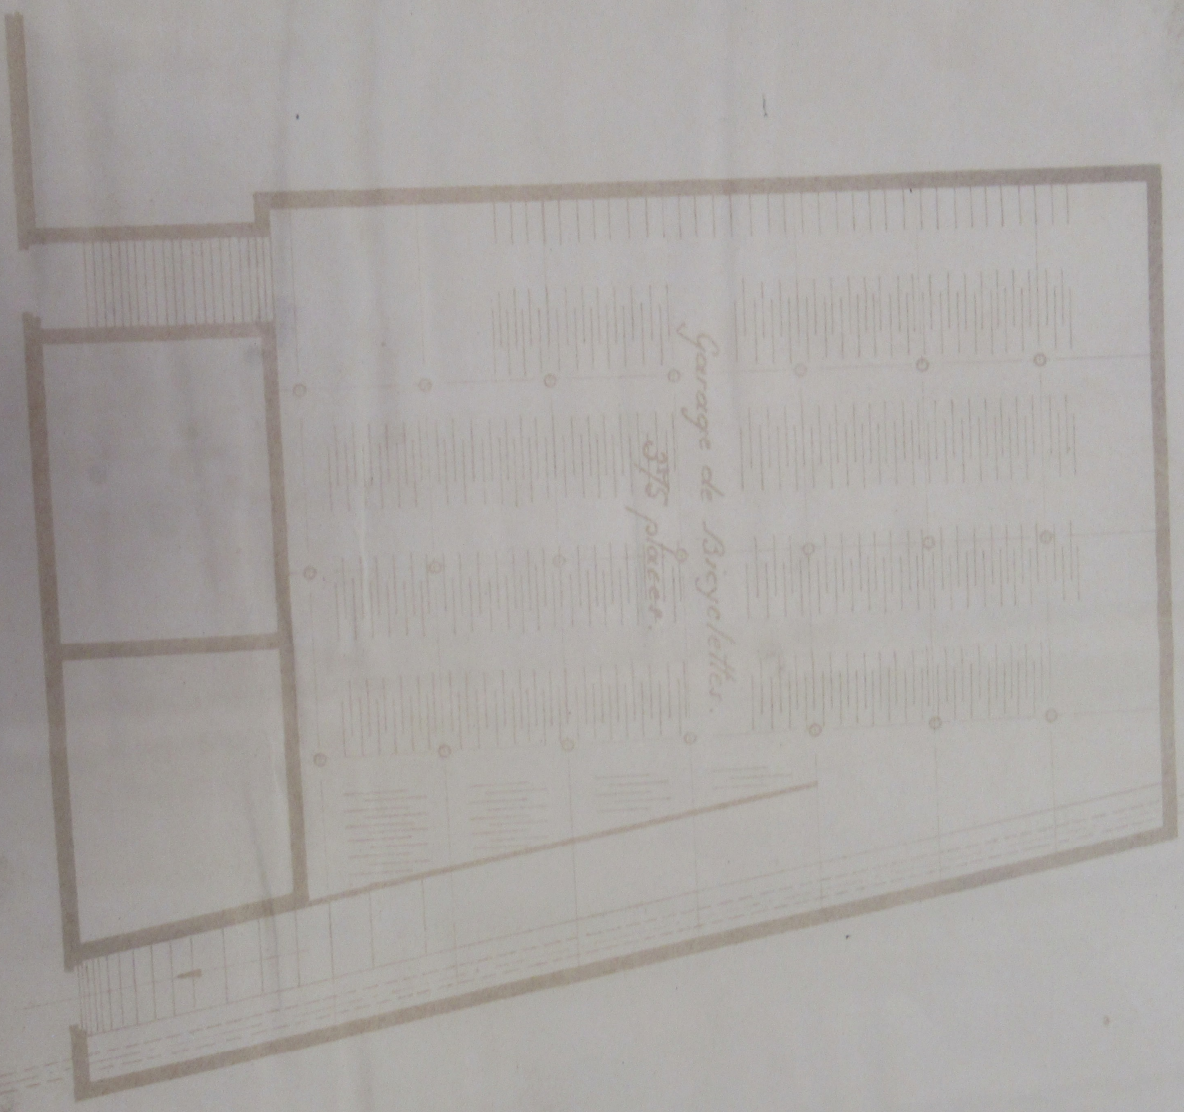


Projet par M. Dollfus

DOLLFUS - MIEG & C^o SAISONNIERS

ETABLISSEMENT DE MULHOUSE

TEINTURERIE

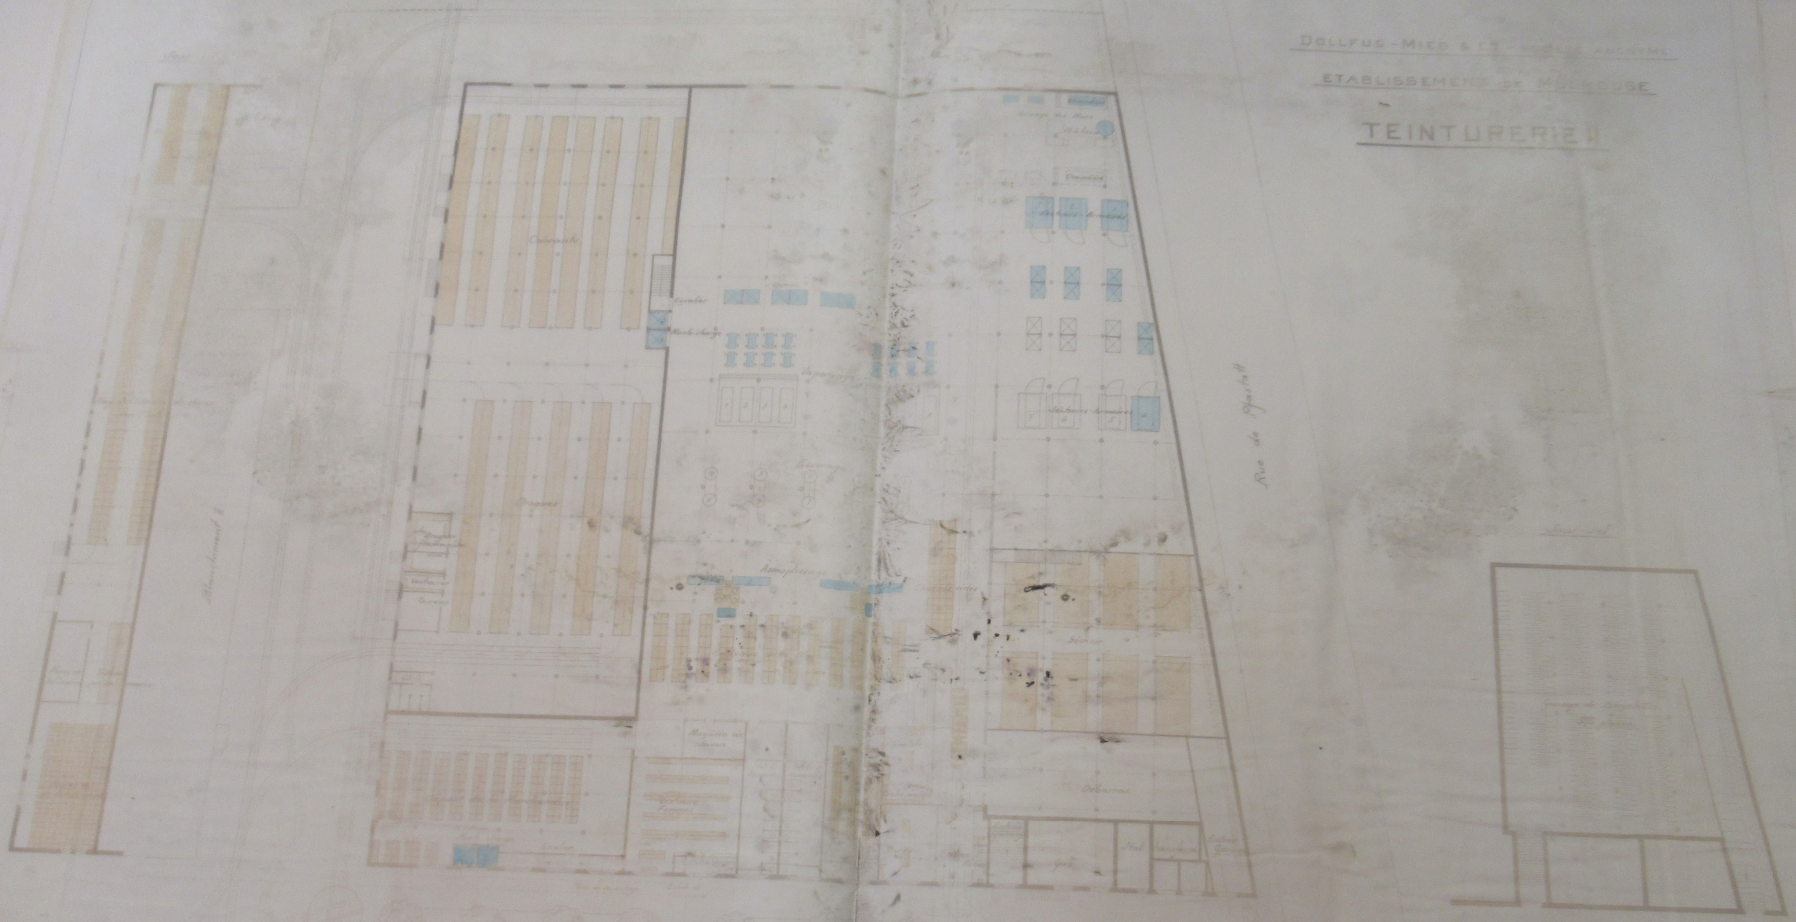

Rue de Spire