

A2 DMC 542 - 554


A2 DMC 446 - 465

Désignation des plans contenus dans ce dossier

Nos. d'ordre	Nos. des plans	Désignation	Date d'exéc.
1	2067	Nouveau chlorage - Ens.	Juin 1909
2	2070	" " Coupe Transv.	" "
3	2068	" " " Longitu.	" "
4	10834	Disposition du chlorage I	
5	10833	Chlorage & acidage - Inst. -	Sept. 1913
6	21525	Réfrigérant de chlore - Ens -	Avril 1927
7	21544	" " " Echaffaudage	" "
8	24482	Agrandissement de la prépar. de chlore	Avri 1930
9	10431	Voie suspendue local " " "	Mai 1913
10	11173	Suspension des conduites Chl. II	Nov. 1913
11	10233	Fosses pour chlore & acide chl. I	Avri 1913
12	10253	" " " " " " II	" "
13	10487	" " La prépar. de chlore.	
14			

12 Dnc 552


Coupe longitudinale

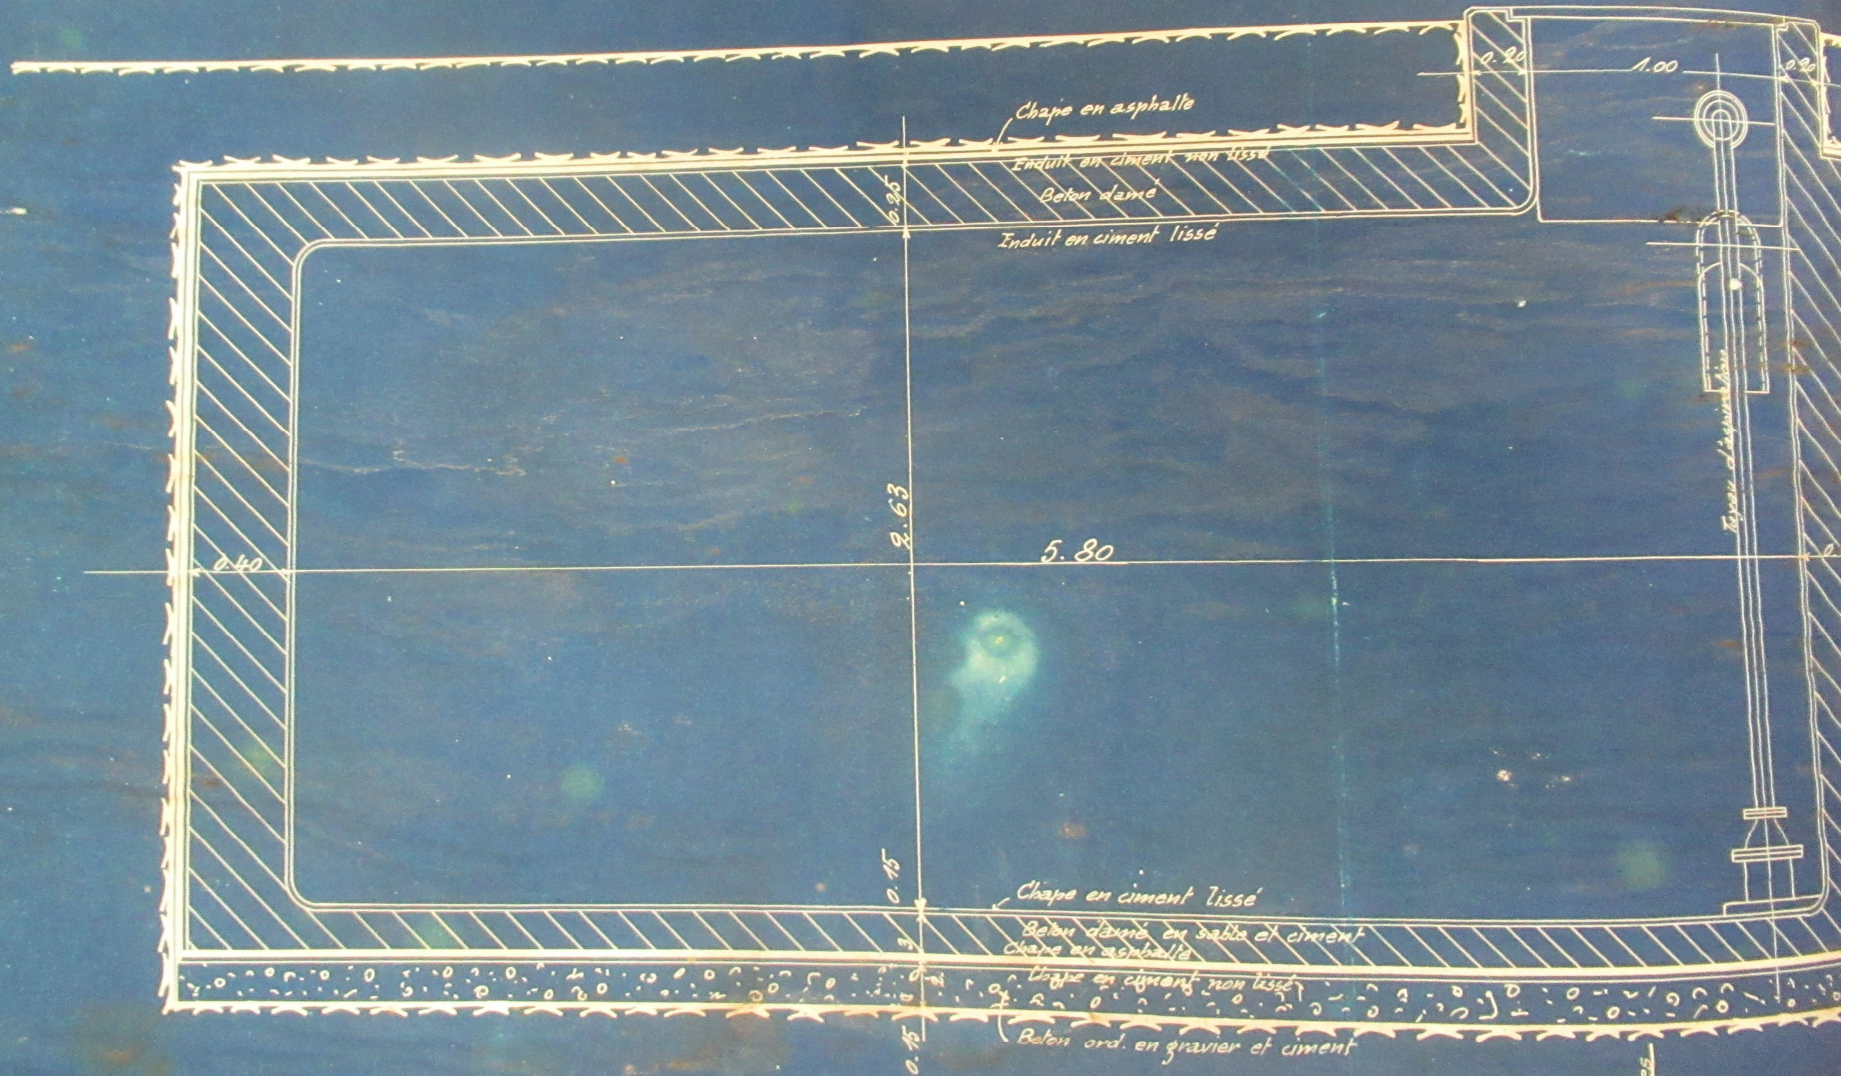


us-poules

B

Coupe longitudinale E - F.

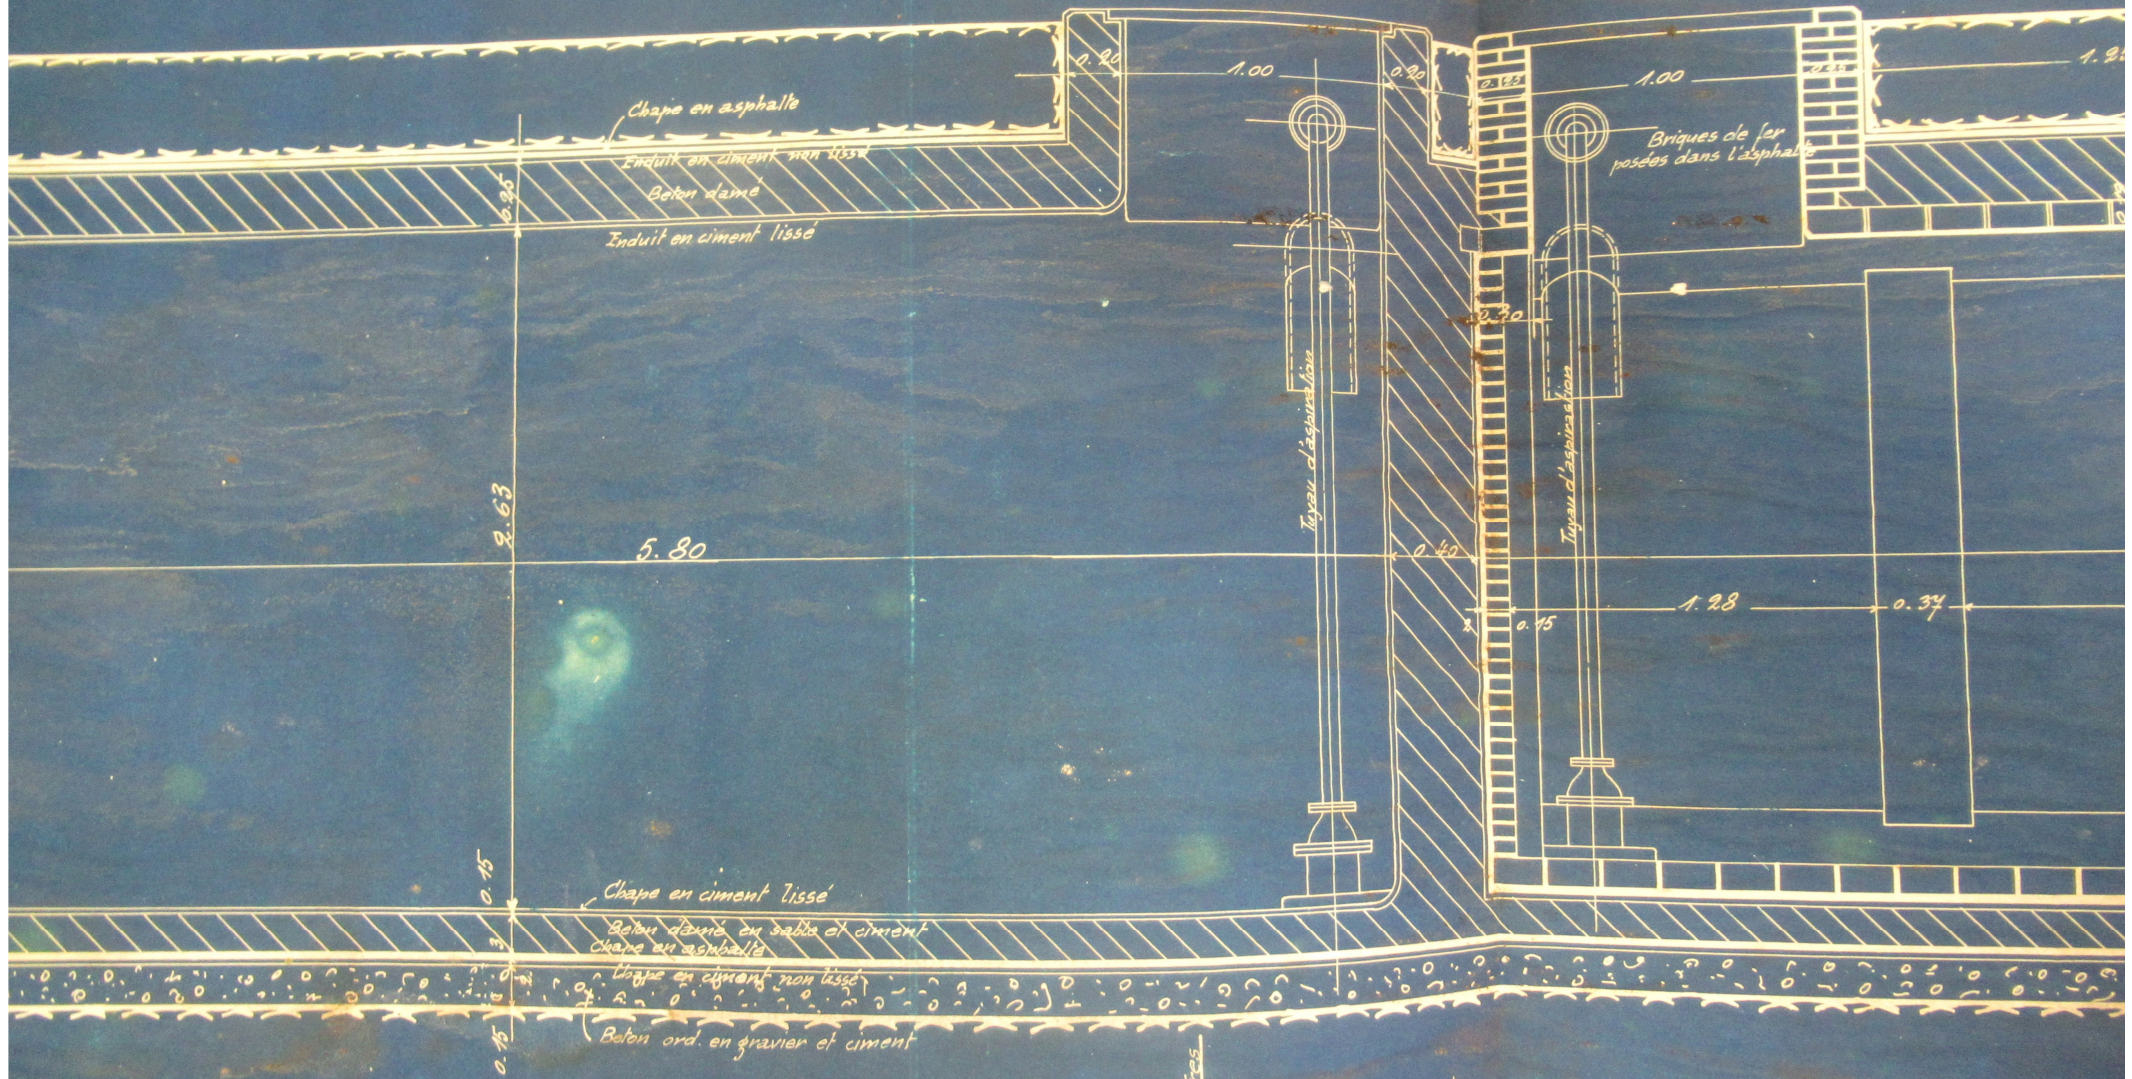




des sous-poutres

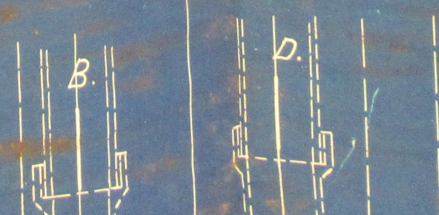


Vue en plan


Coupe longitudinale E-F.

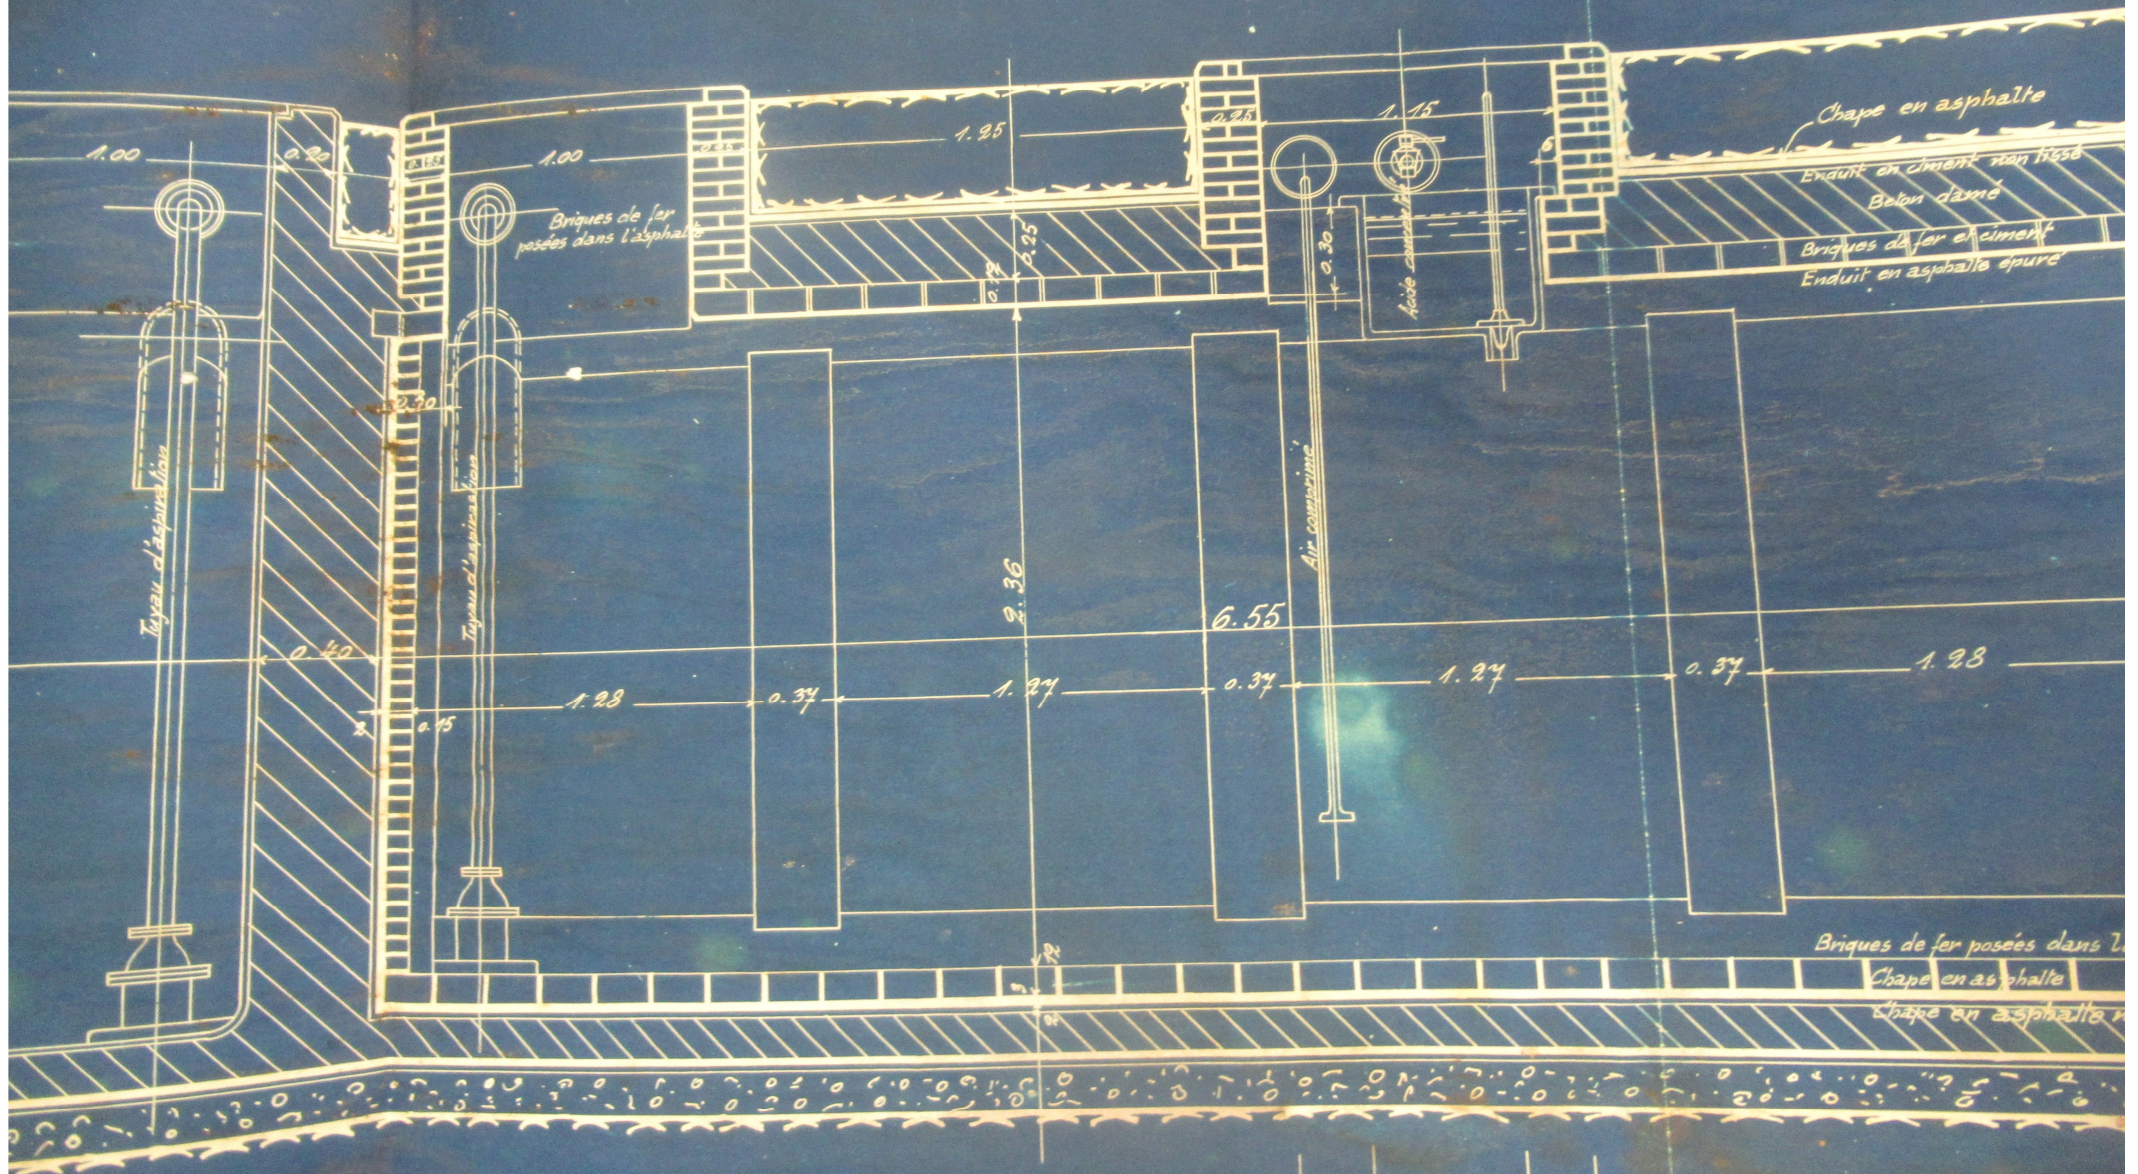

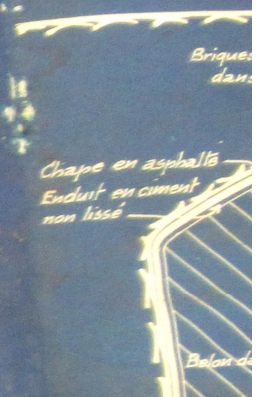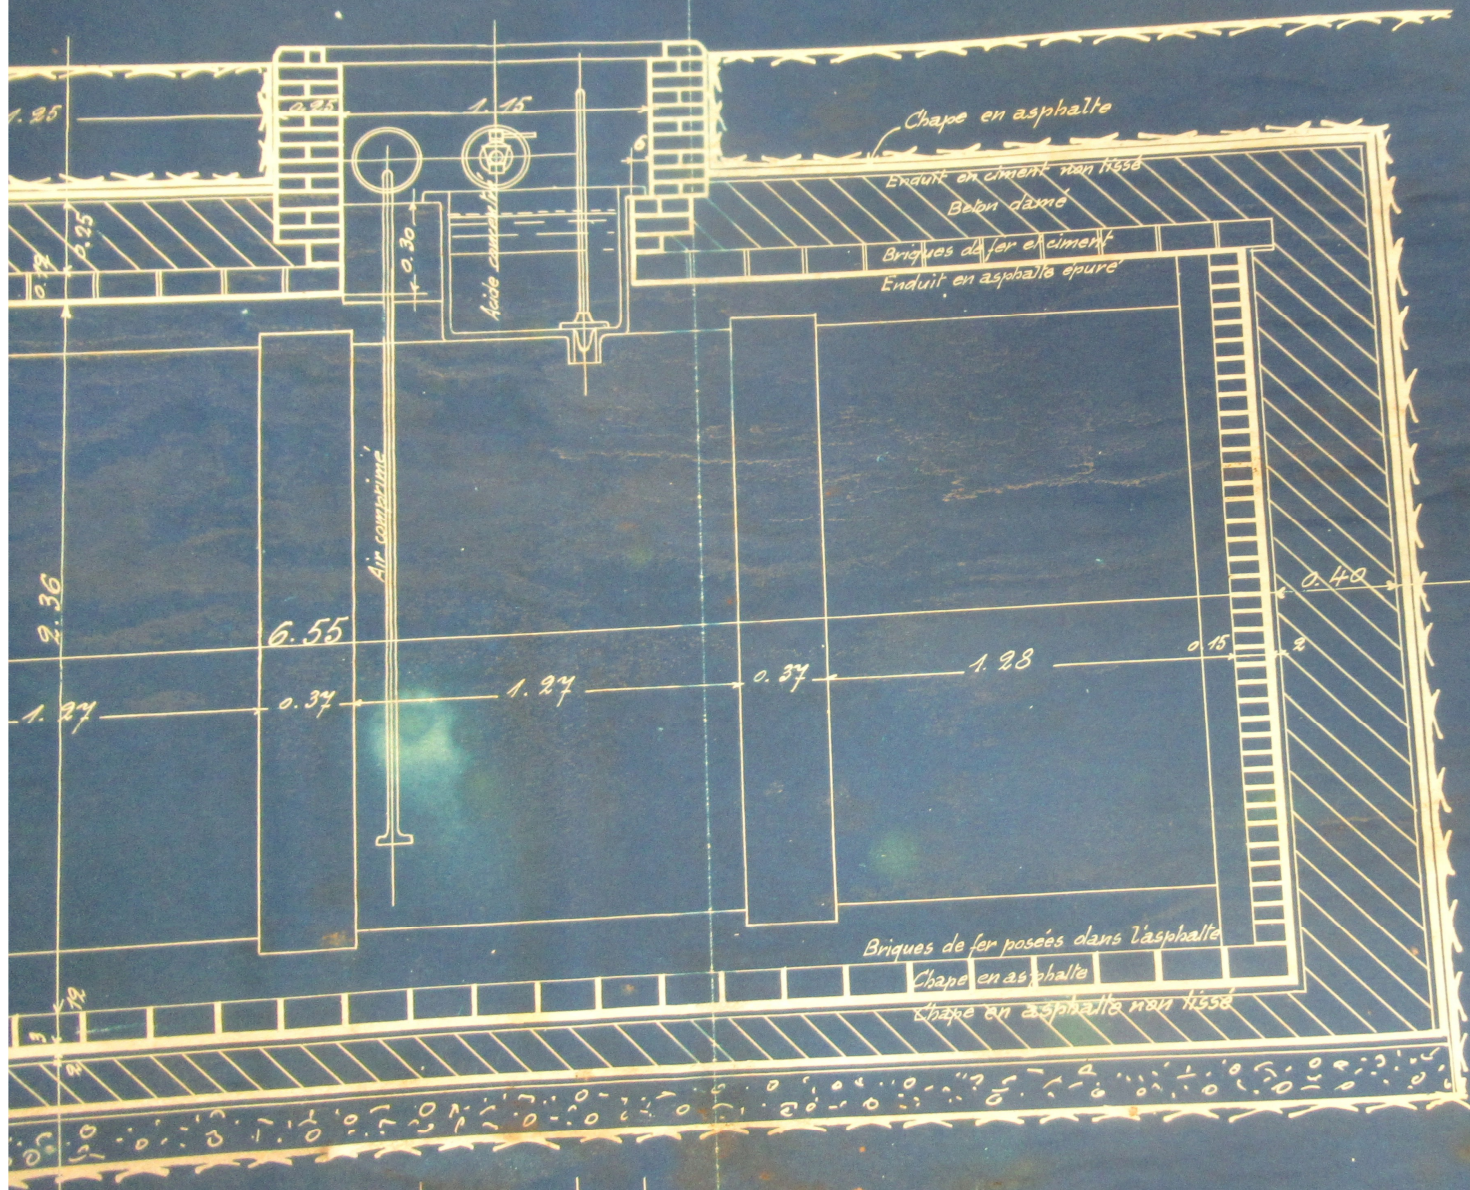

Coupe transversale A-B.

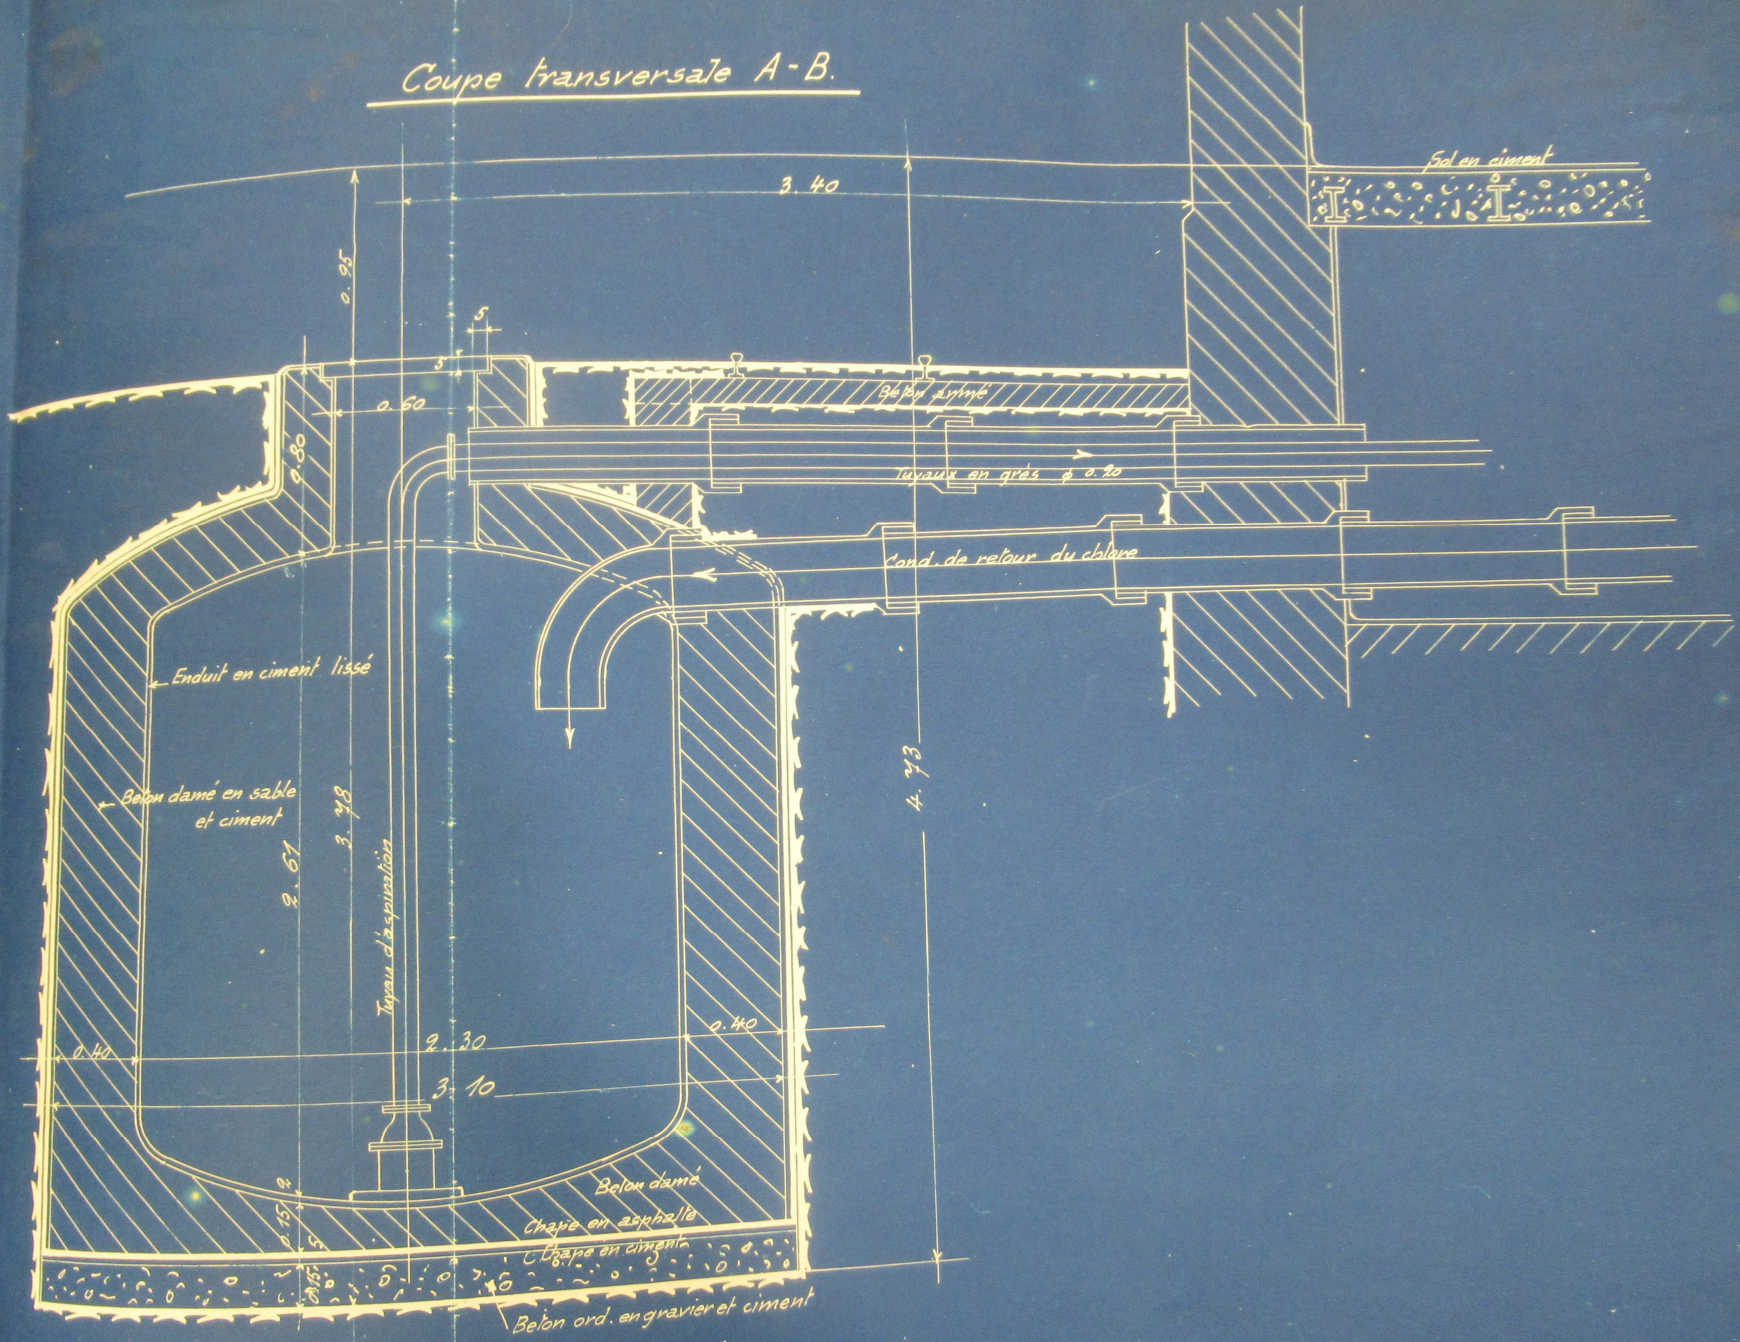


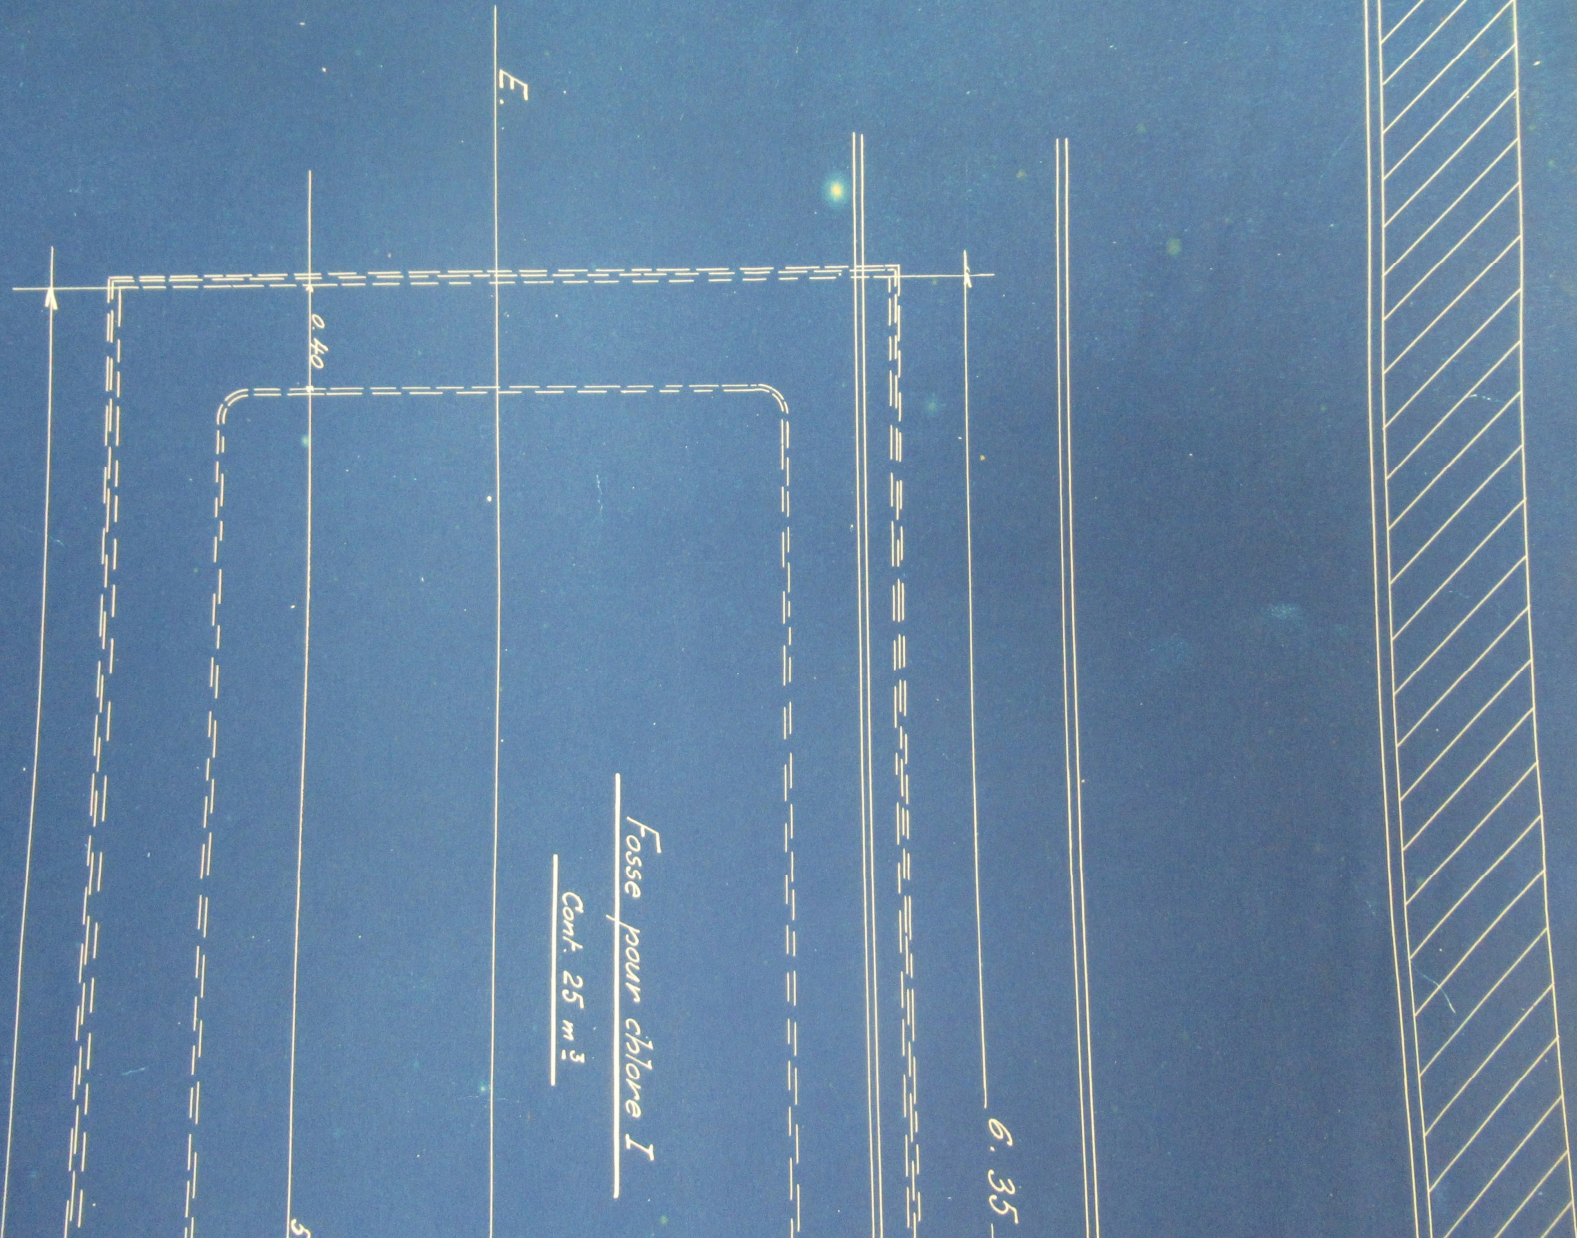

Fosse pour chlore I
Cont. 25 m³

0.75
Rabot ond. en gravier et ciment

Axe des sous-routes

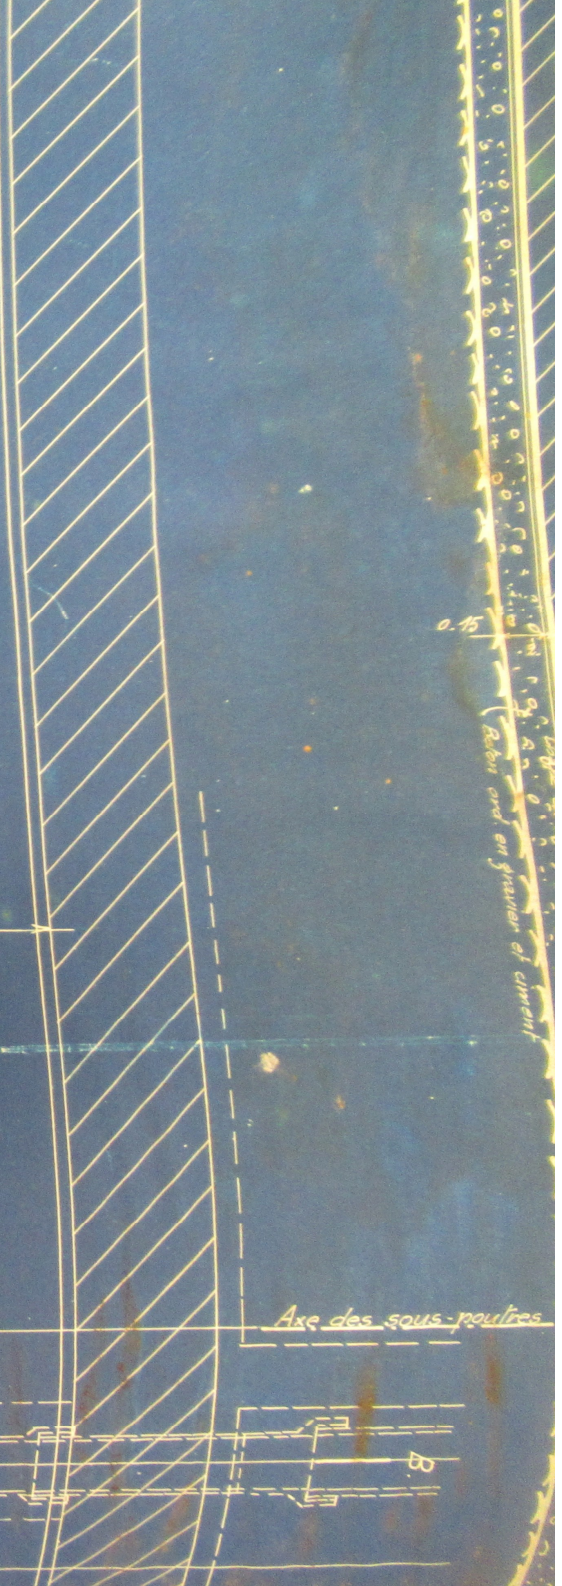


6.35

Enduit en ardoise
Enduit en ciment non lissé
Enduit en ciment lissé

Fosse pour chlore I

Cont. 25 m³

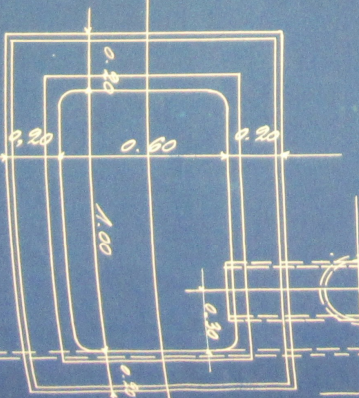

A. |

13.

à couler en graviers et ciment

Axe des sous-poutres


Vue en plan

Enduit au asphaltic
Enduit au ciment non lissé

Enduit au ciment lissé


Tranche pour acide sulfurique

Cont. 25 m³

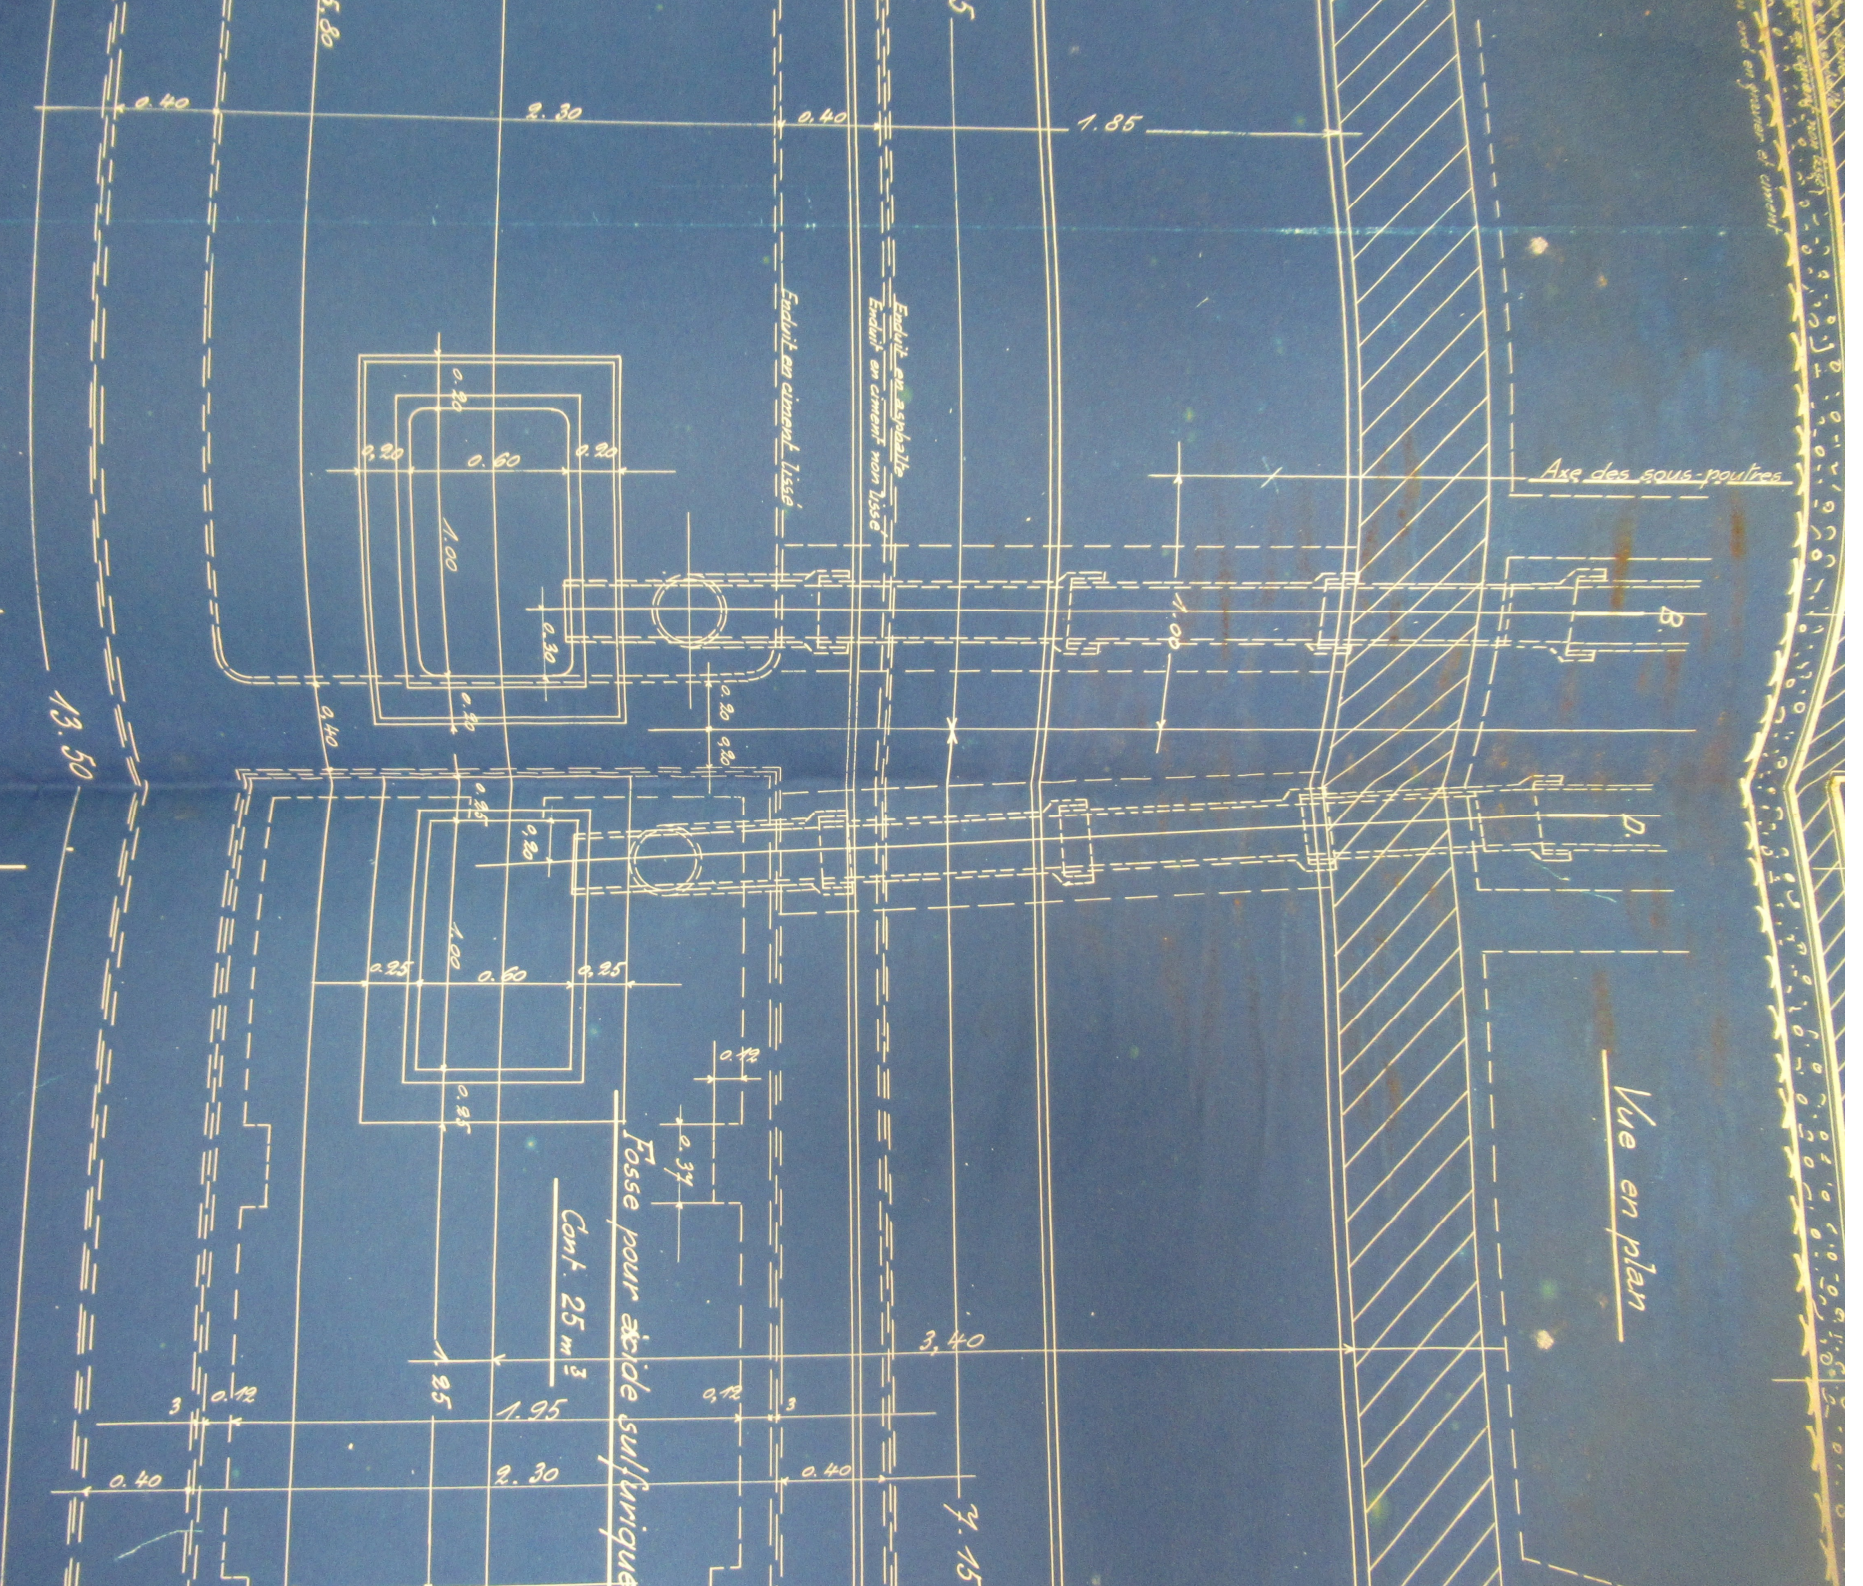

A.

C.

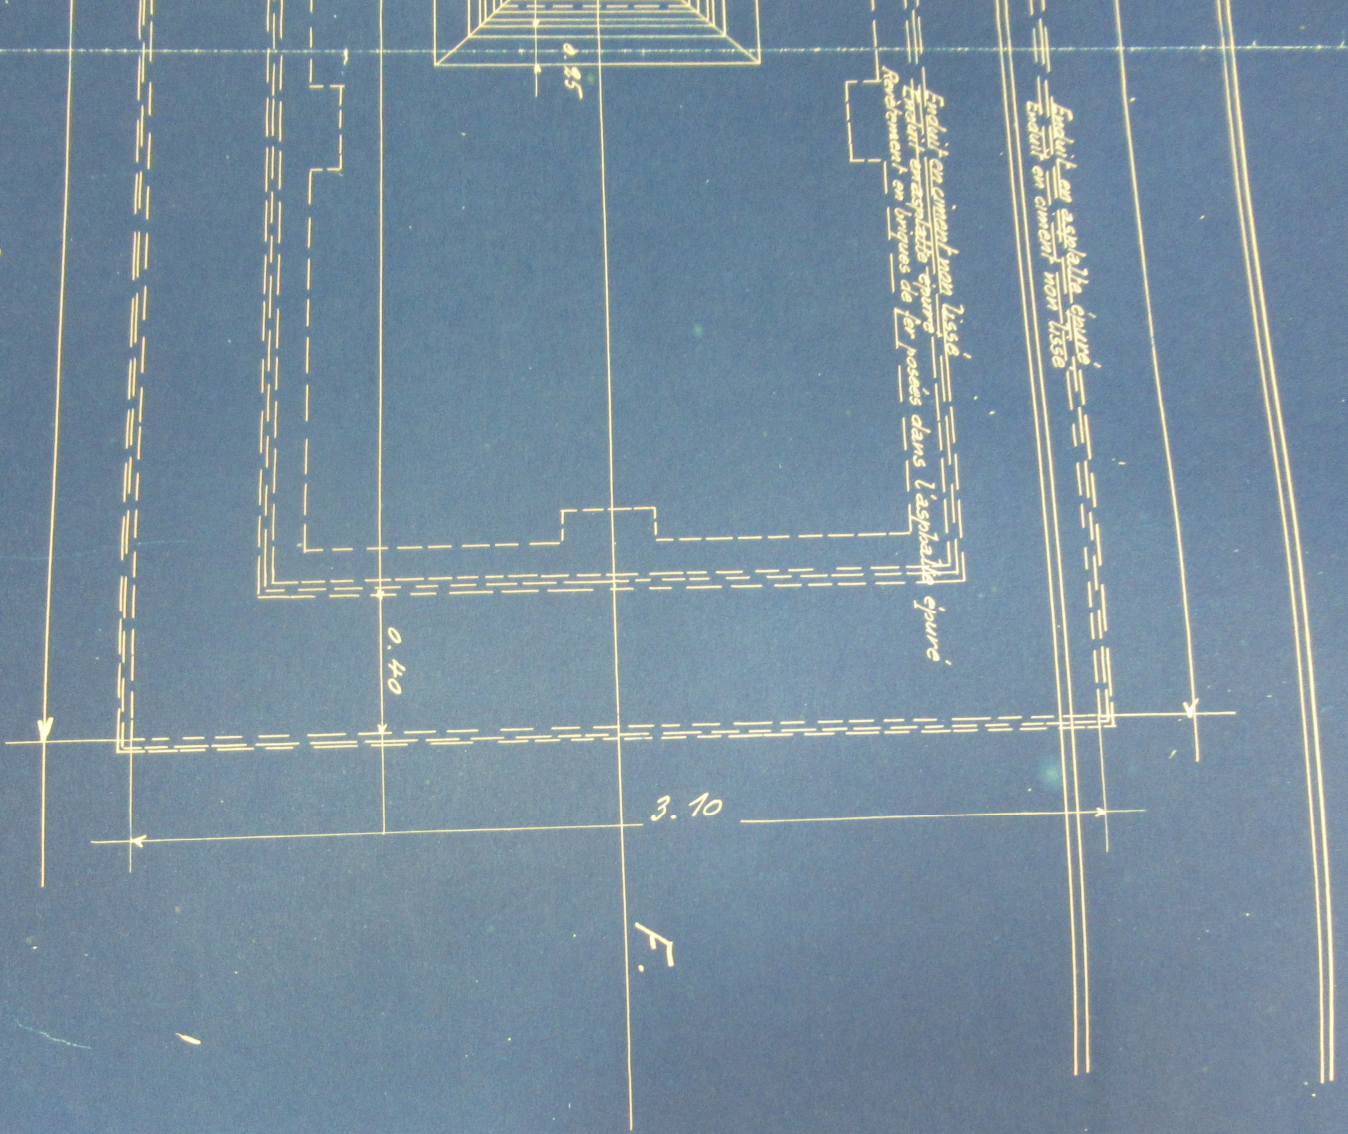

Enduit en ciment non lissé

Enduit en ciment non lissé


Enduit en ciment non lissé

0.85

0.40

3.10

F.

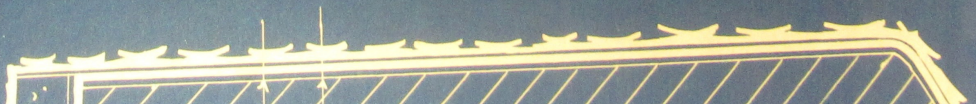

DOLLFUS MIEG & C^{ie}, Société anonyme

Blanchiment II

Fosses pour chlore & acide
du chlorage I


3. 4. 13

Echelle: 1:20


N^o 10238

12 m. 50

Coupe longitudinale 1-1'

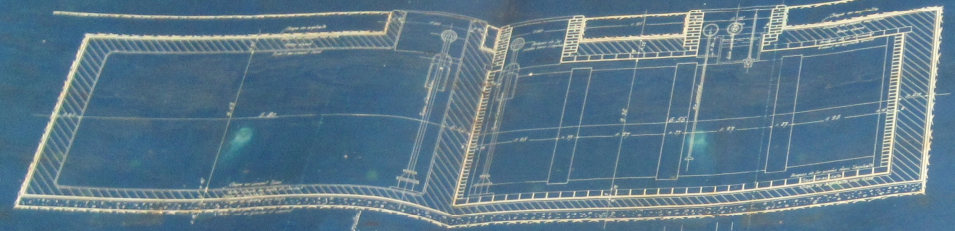


Voie au plan

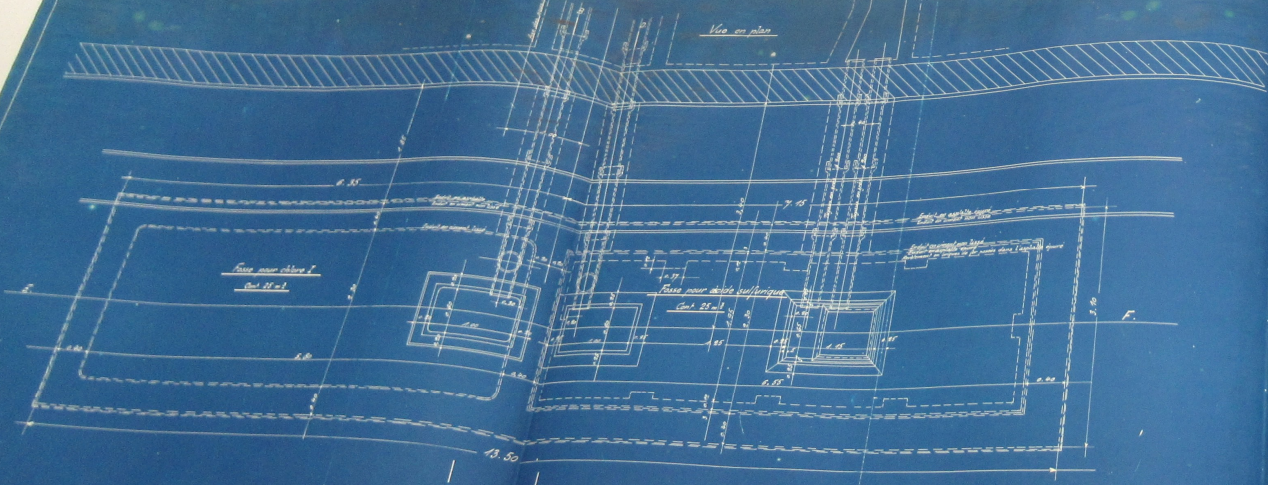


Plancher en bois sur poutres

Plancher en ciment

Coupe transversale C-D

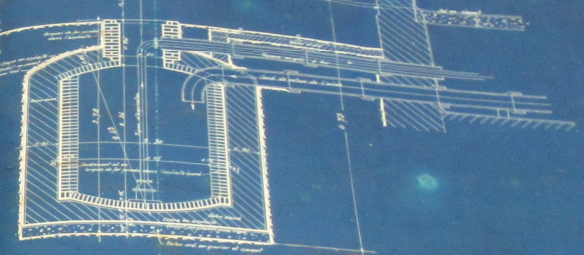

Coupe transversale A-B

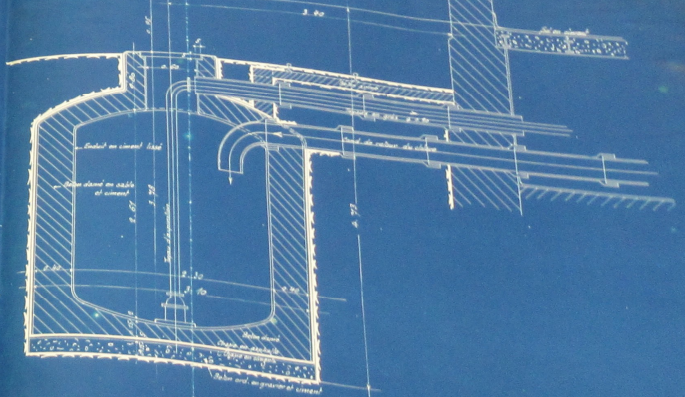

DOLLFUS MIEG & Co^{ie} Société anonyme
 Blanchiment II
 Fosse pour chlorure d'acide
 de chlorage I
 Echelle: 1:20 N° 109