

12DMC 678-691

D.M.C

Blanchiment II


Evaporation. Chlorage. Savonnage de l'écru. Réservoir à
tremper les chiffons. Machine à acider. Fabrication du savon.
Peinture à air comprimé.

- Désignation des plans contenus dans ce dossier -

Numéro d'ordre	Numéros des plans	Désignation	Date d'exécution
1	3.058	Evaporation Plan & Coupes	Mai 1911
2	3.117	Evaporation - Installation. Vue en plan	
3	"	Suite	
4	"	Coupe Longitudinale	
5	"	Suite	
6	"	Coupe transversale.	
7	11.173	Suspension des conduites au Chlorage II.	Nov. 1913
8	24.327	Installation pour l'évacuation des dépôts de chlore	Mars 1930
9	10.504	Conduites en fer pour la préparation de la soude. Bl. II -	
10	24.560	Savonnage de l'écrû mat.	Mai 1930
11	25234	Réservoirs à tremper les chiffons.	Avril 1931
12		Installation de machines à acider.	Juin 1930.
13	24580	Fabrication du savon.	Juin 1930
14	24033	Install. de peinture à l'air comprimé	Nov. 1929

Echelle = 1/200 et 1/20

12 DMC 685

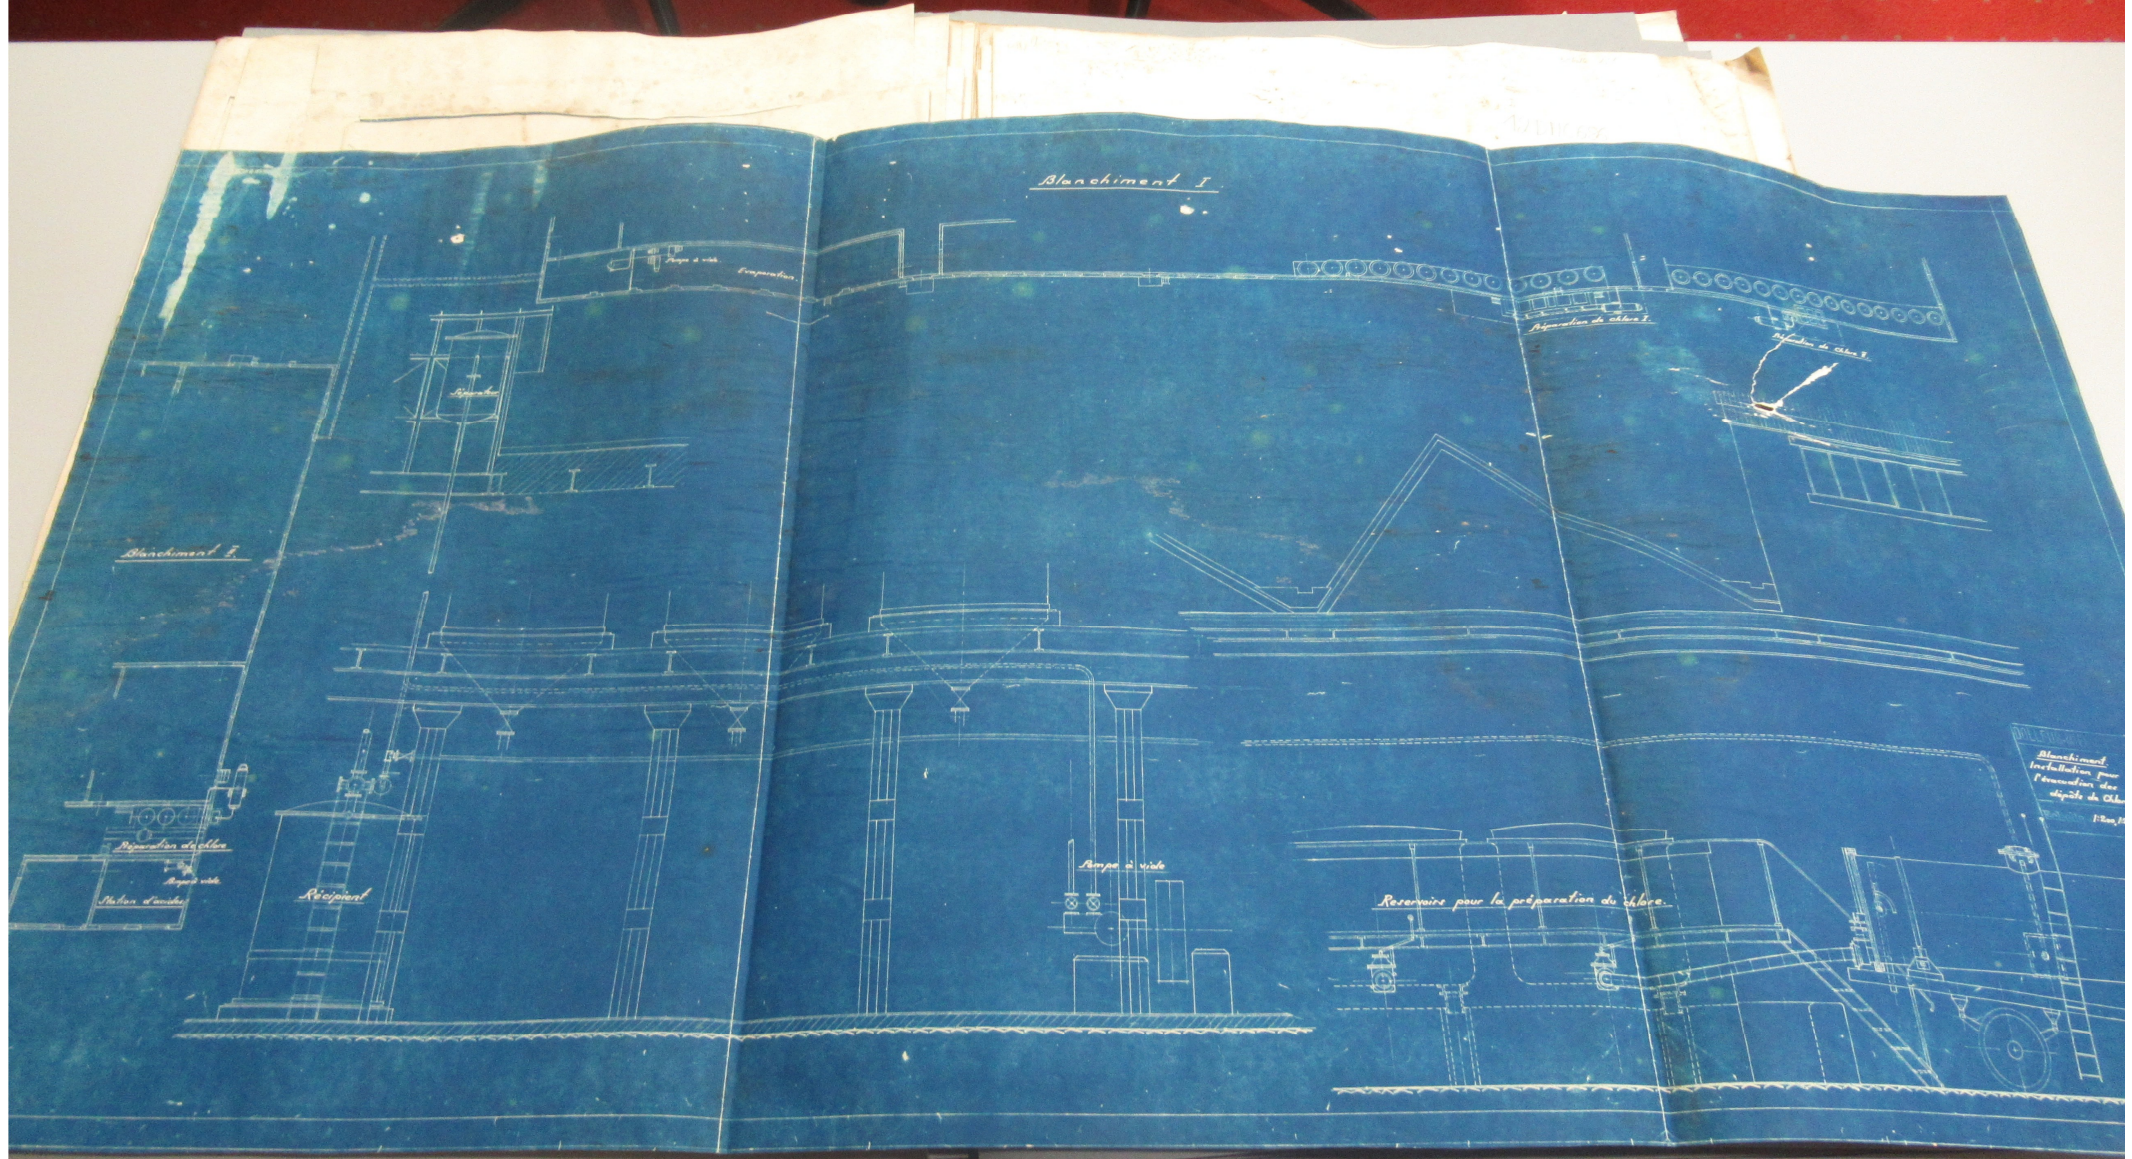

Blanchiment I

Blanchiment I

Branche à vide

Réservoir pour la préparation de chlore

Récepteur

Appareil de chlorure


Appareil de chlorure

Appareil de chlorure

Station d'analyse

Blanchiment
Installation pour
l'analyse des
échantillons de chlorure
d'eau

Blanchiment II.

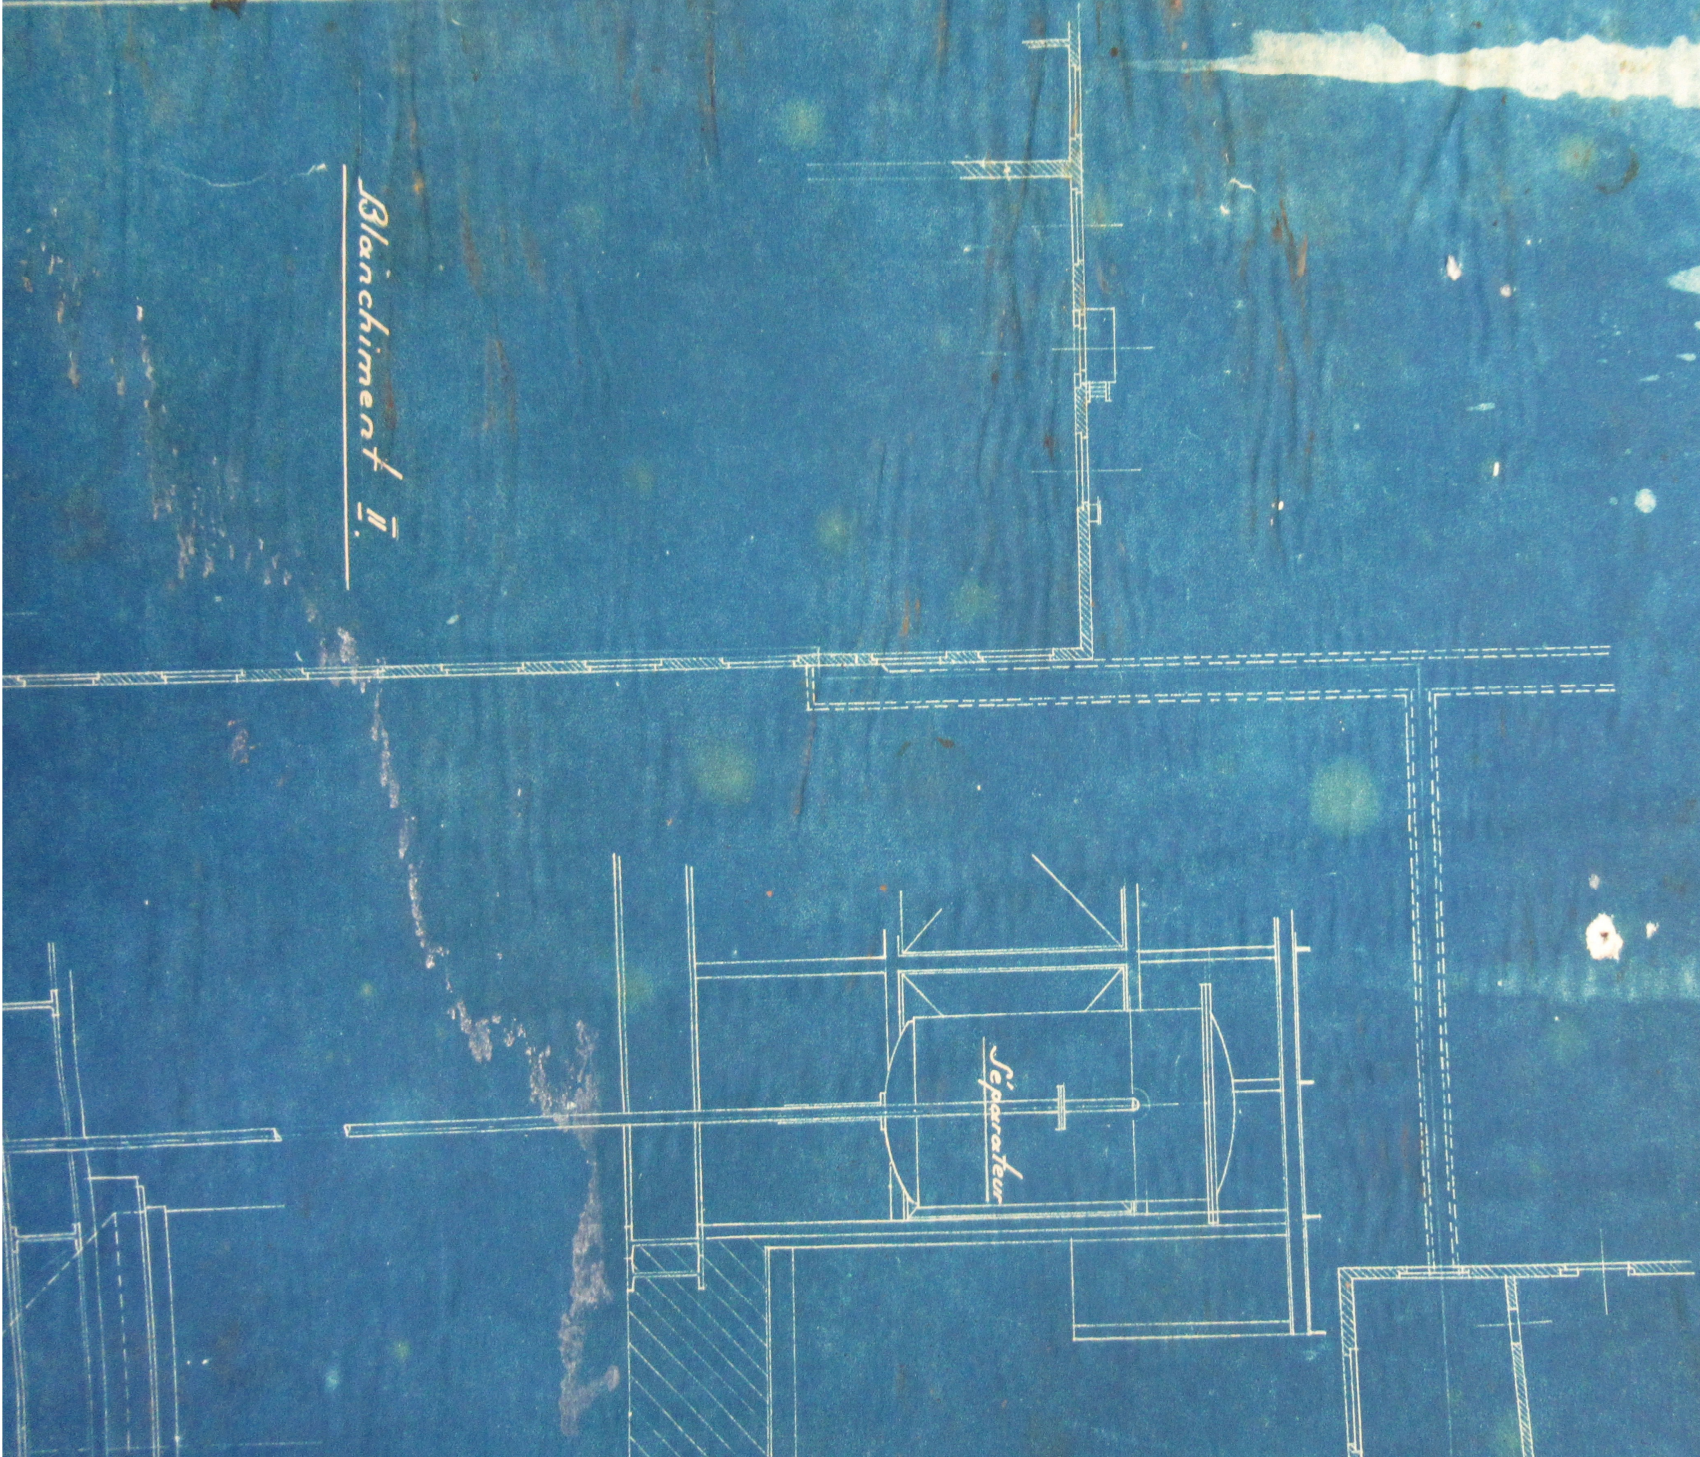



Blanchiment I.



ent I

Preparation de chlor.







Preparation de chlore I.


Preparation de Chlore II.




Reparation de Chlore II.

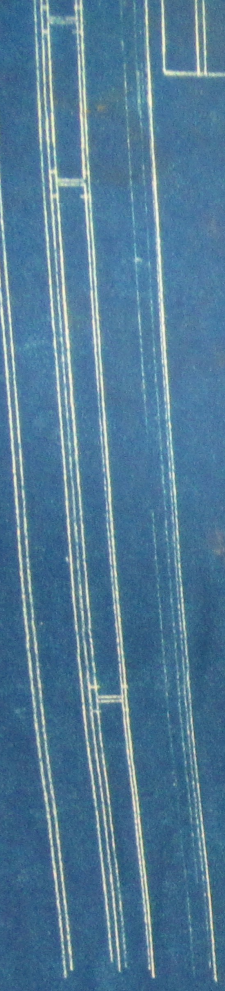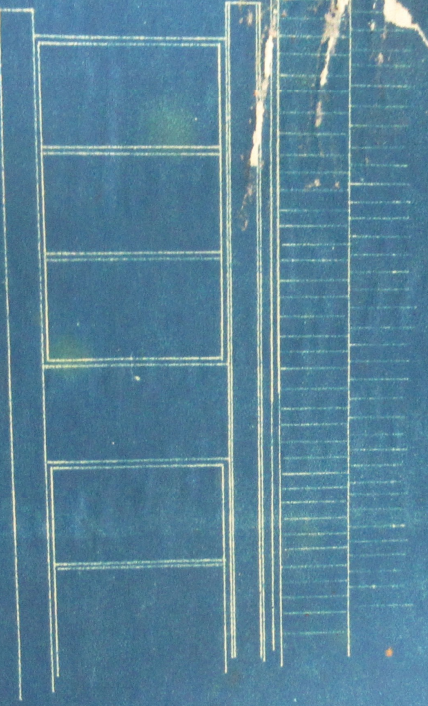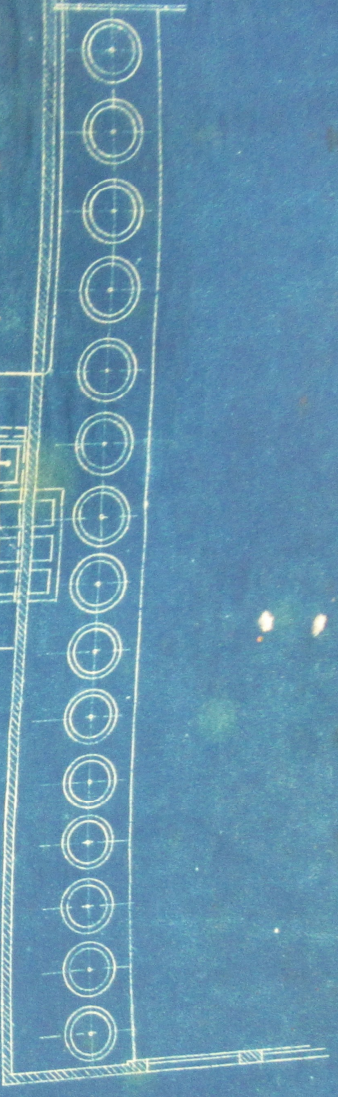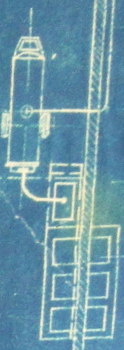

Blanchiment II.

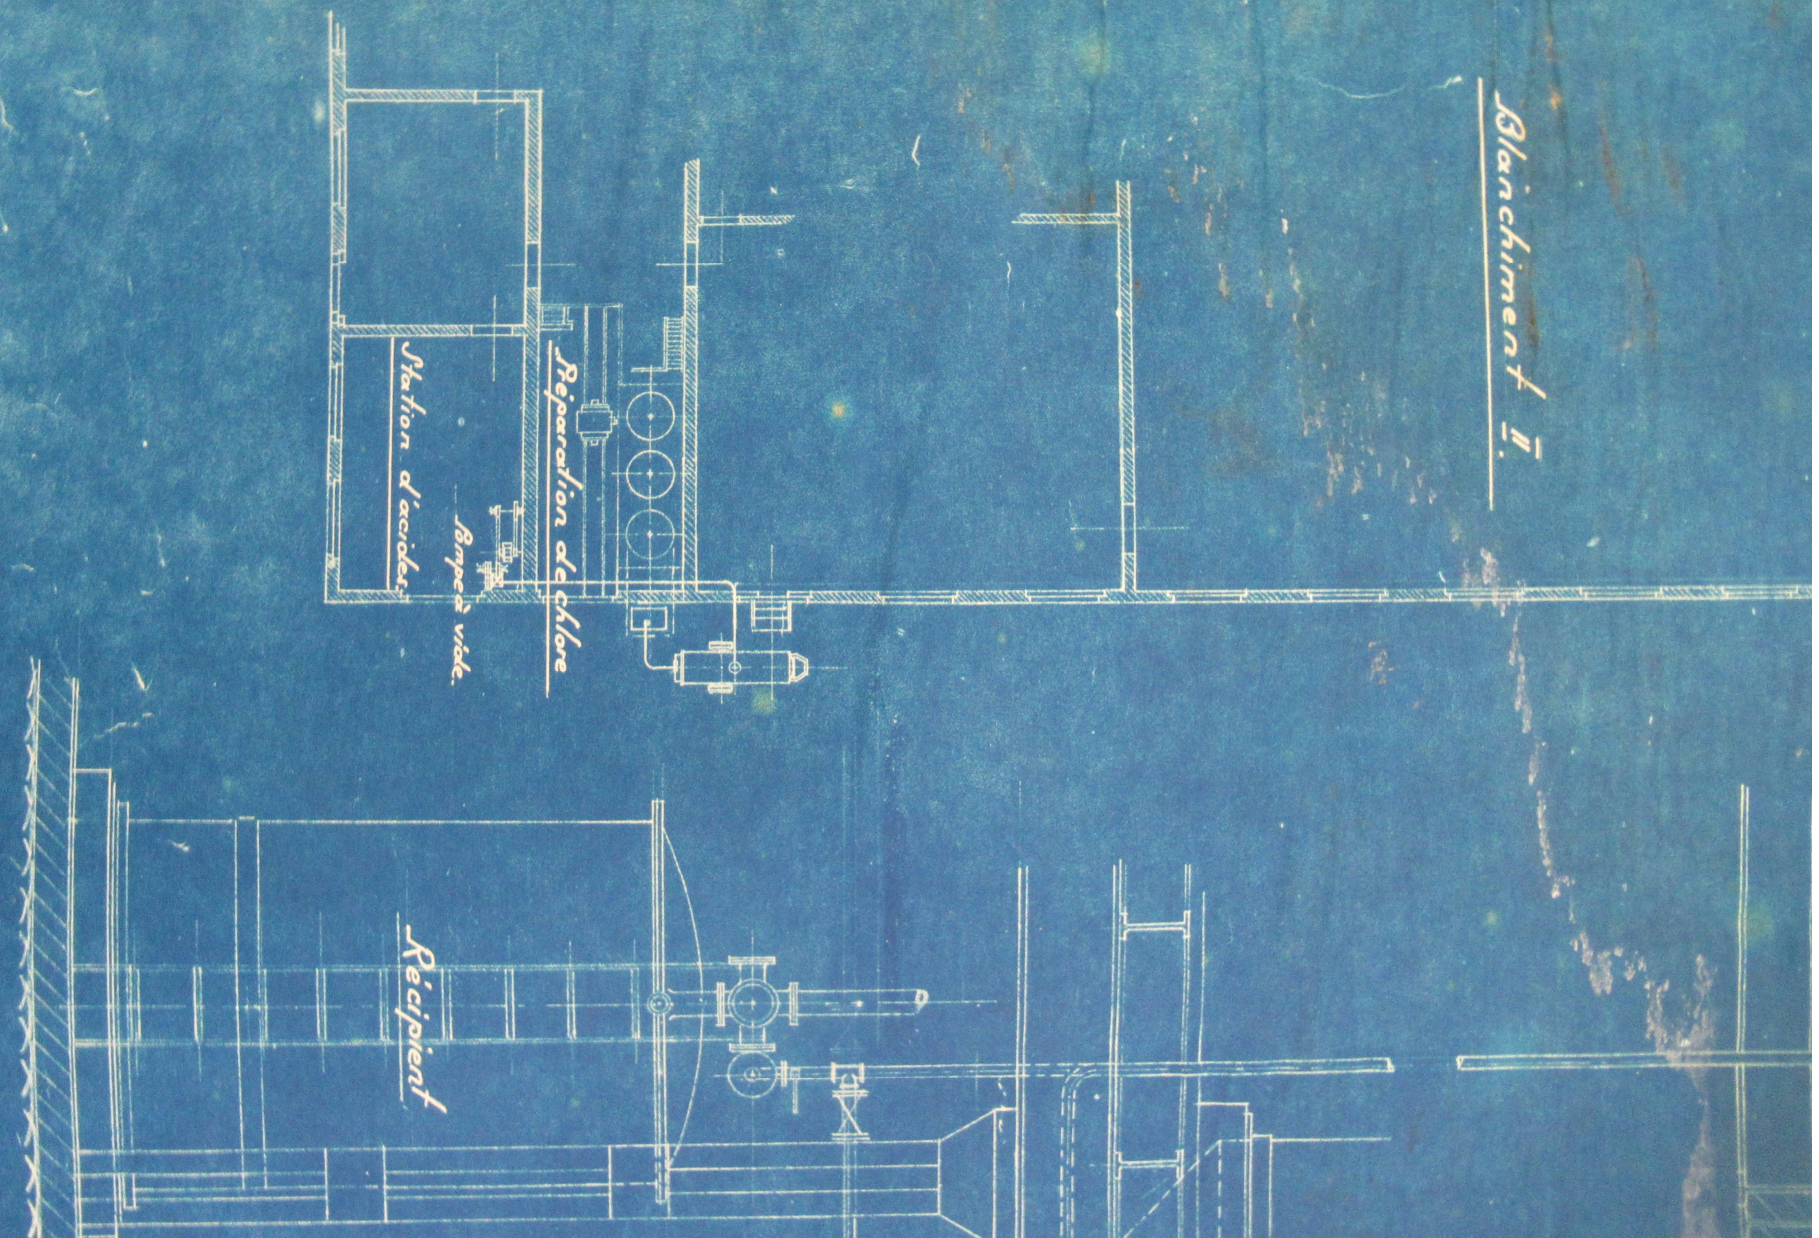

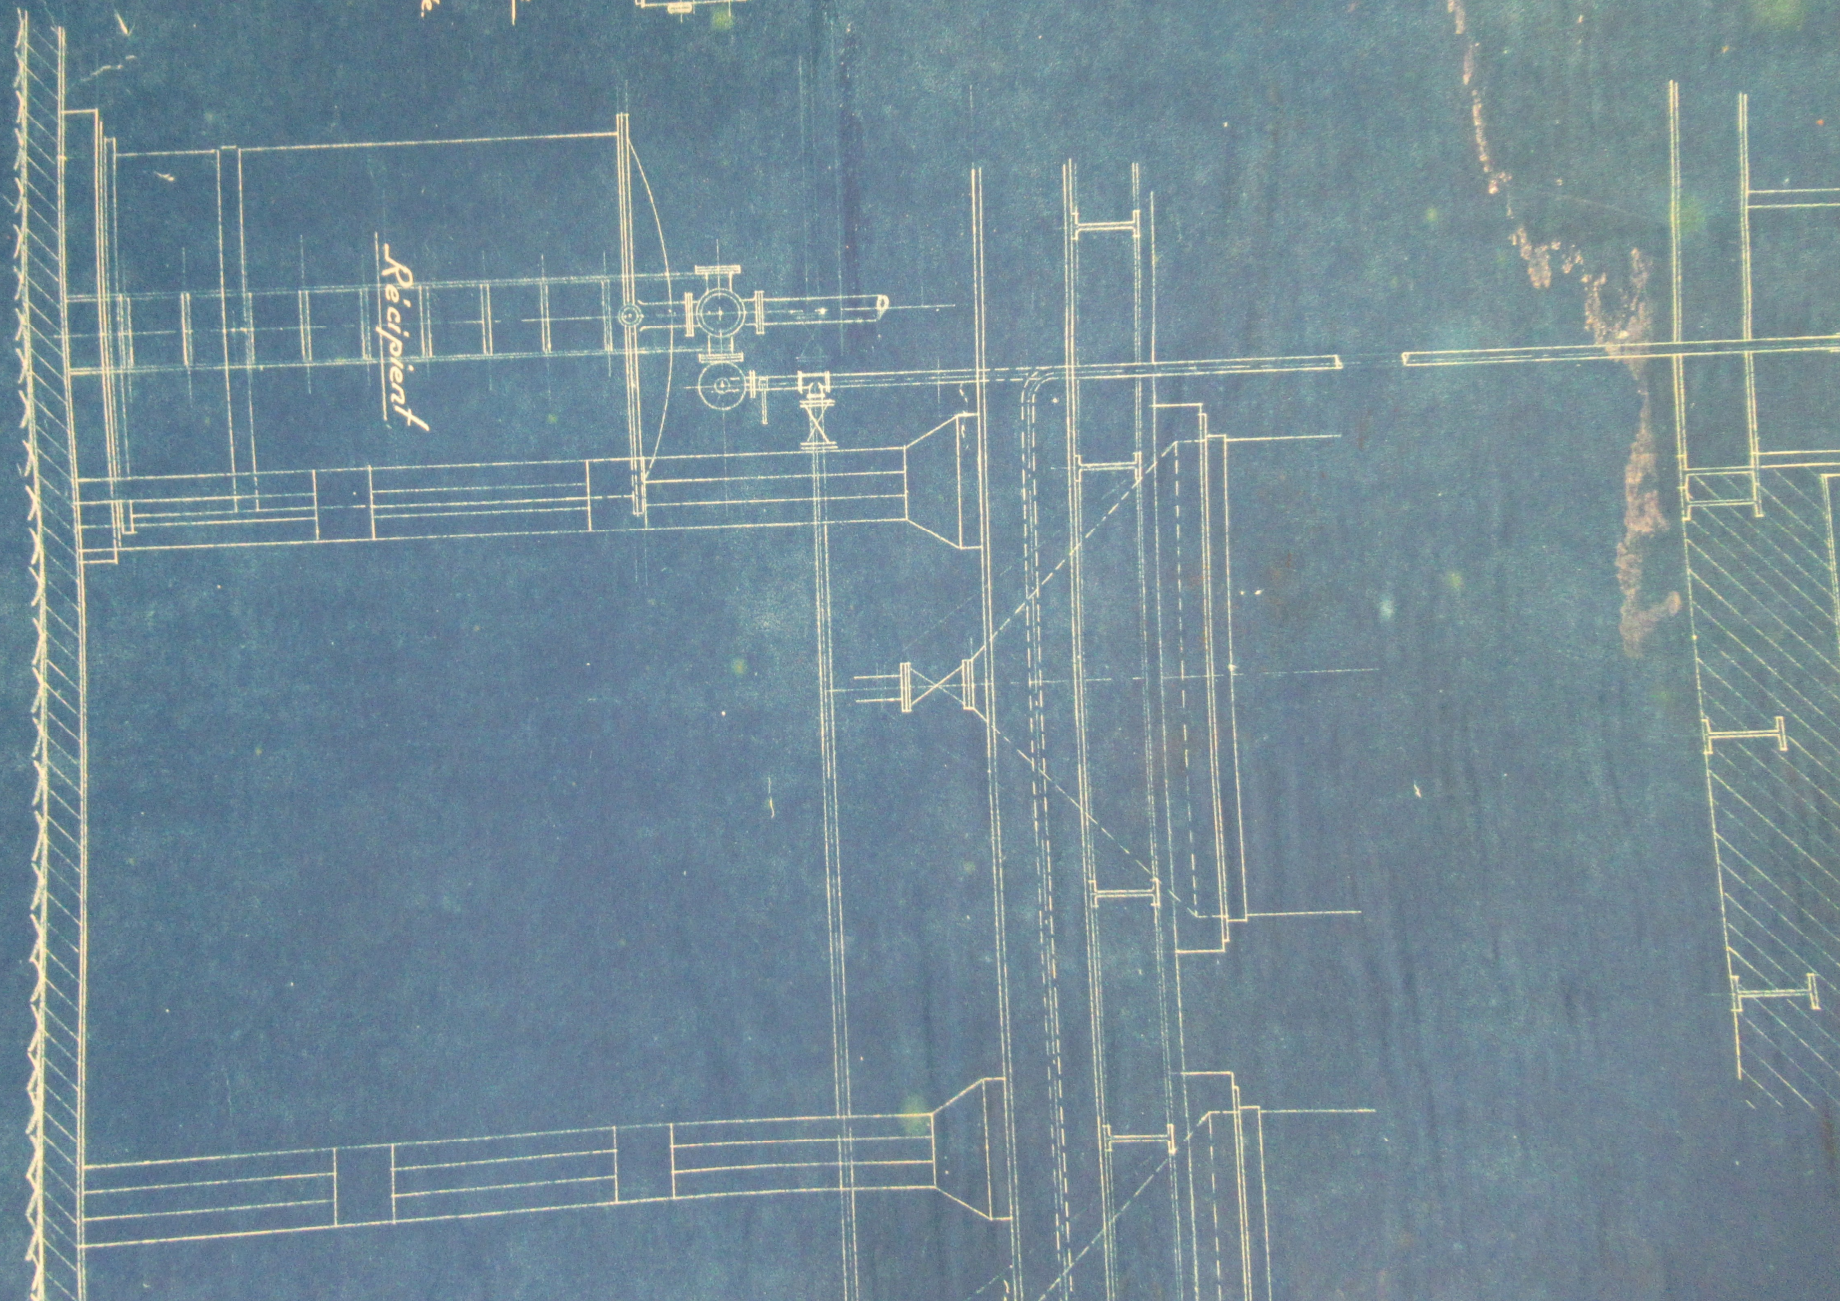



Recipient

Réparation de chlore

Bande à vide

Station d'acides

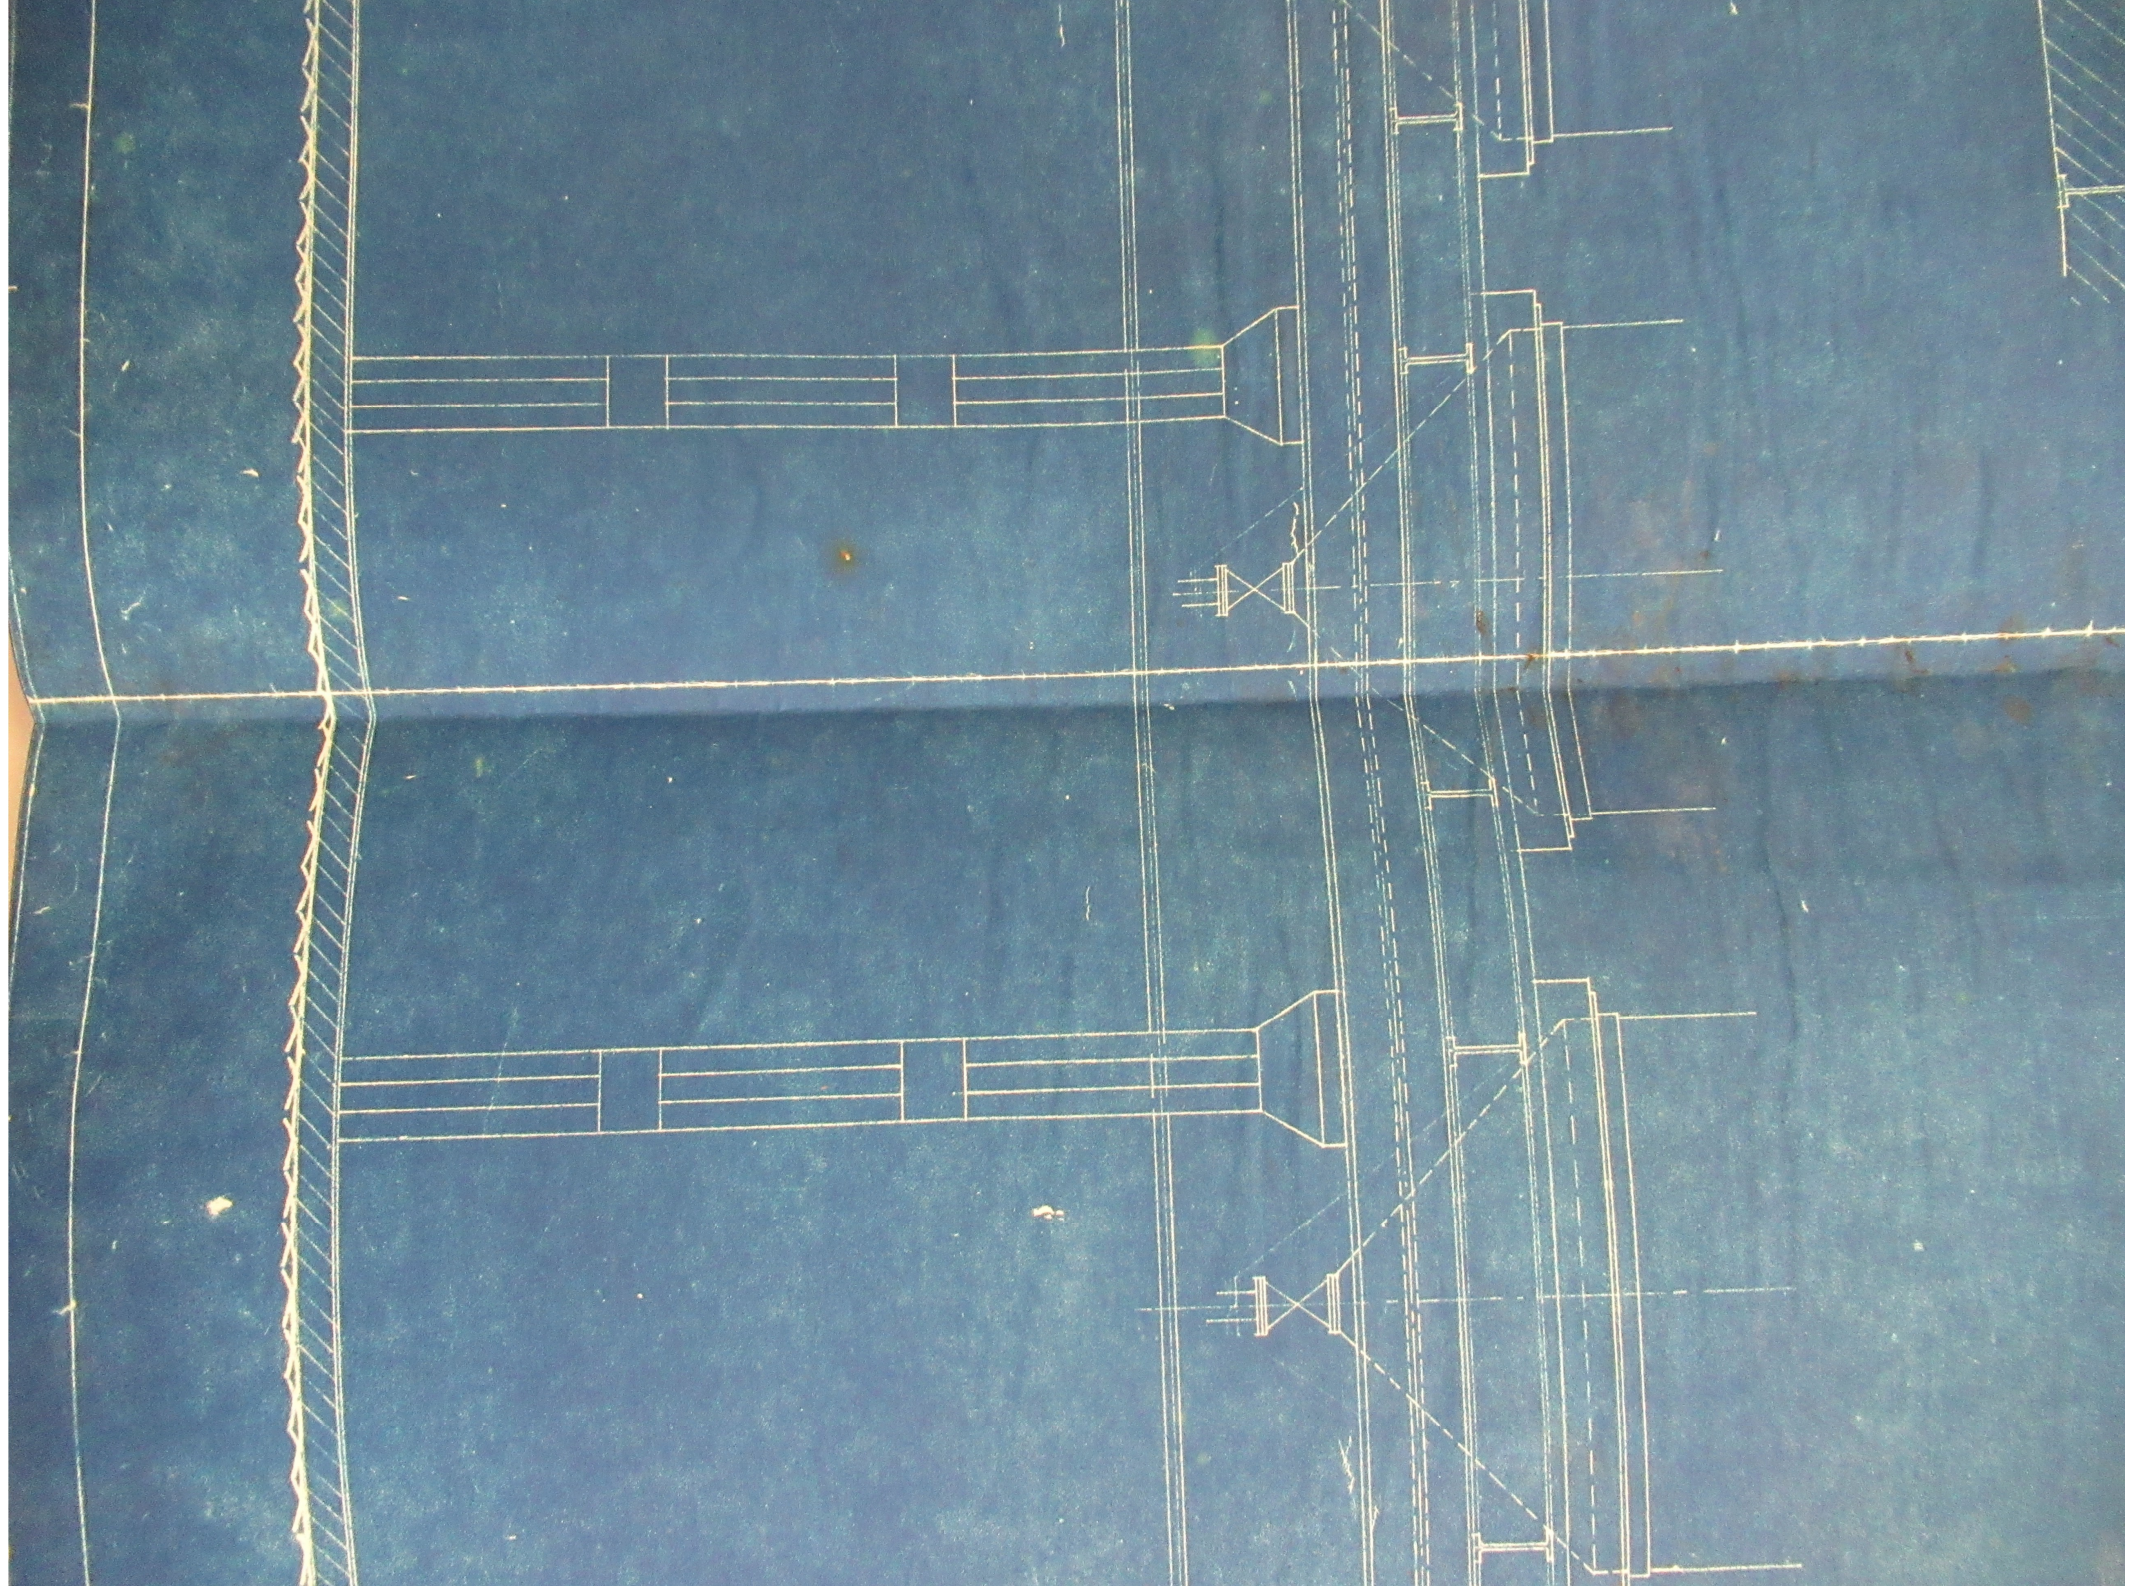


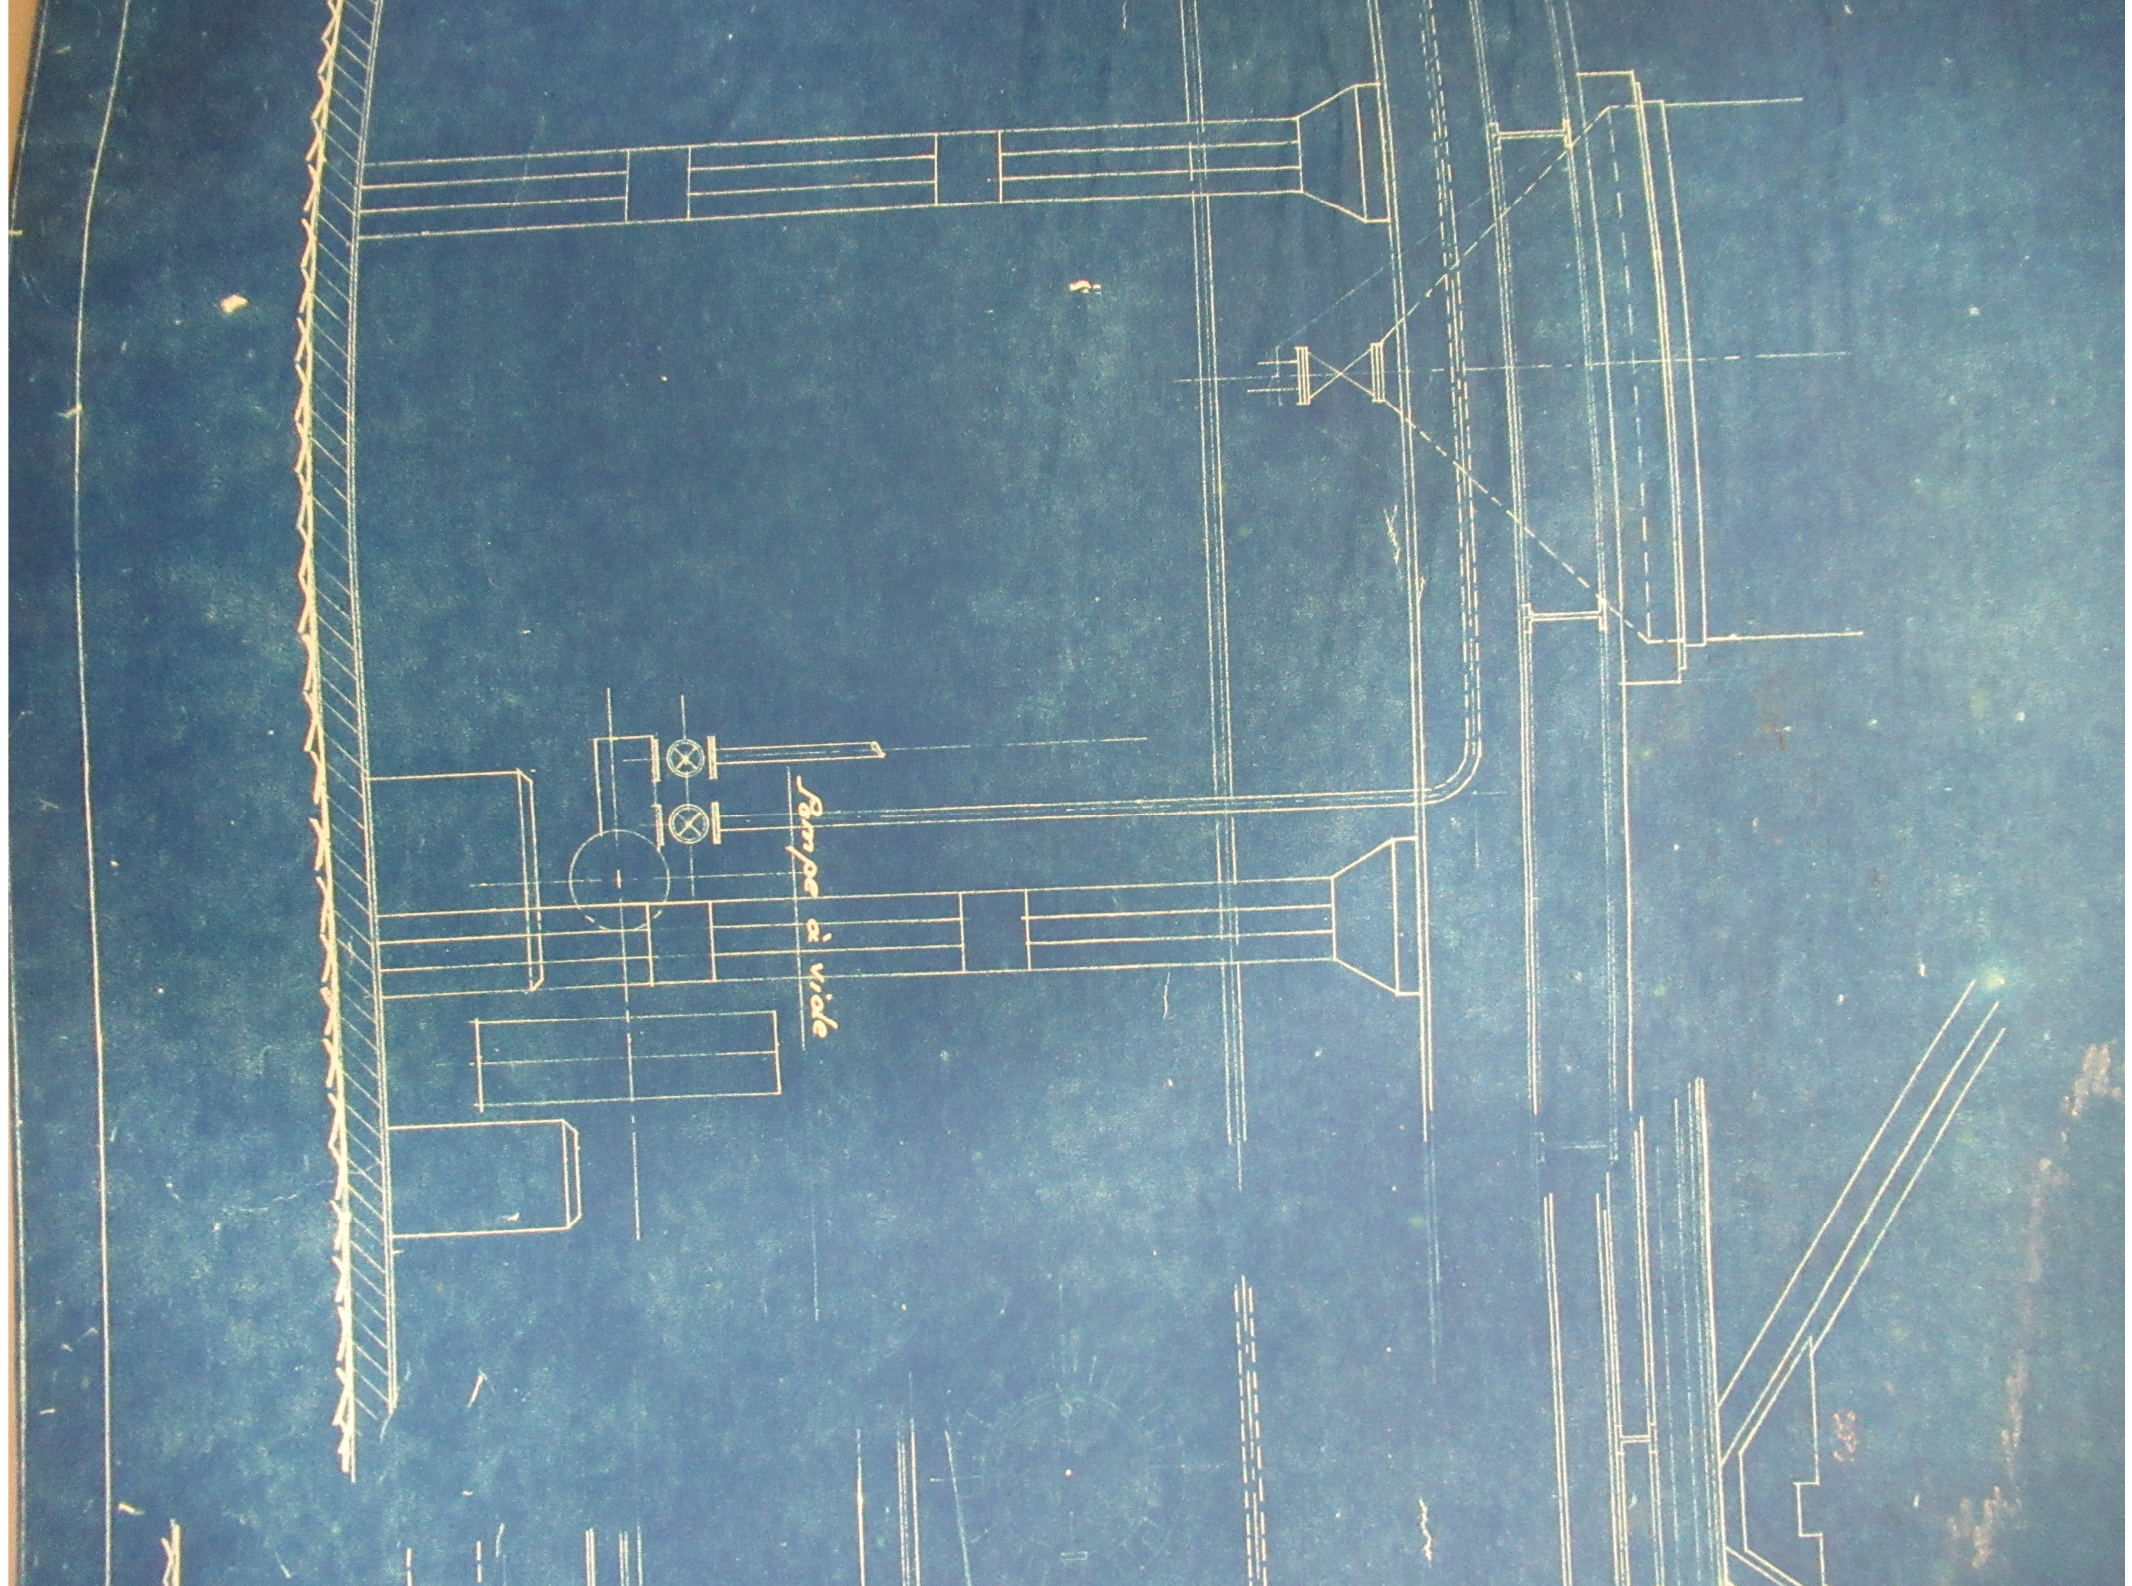



Sampo a vial


Reservoir pour la préparation du chlore.

ride

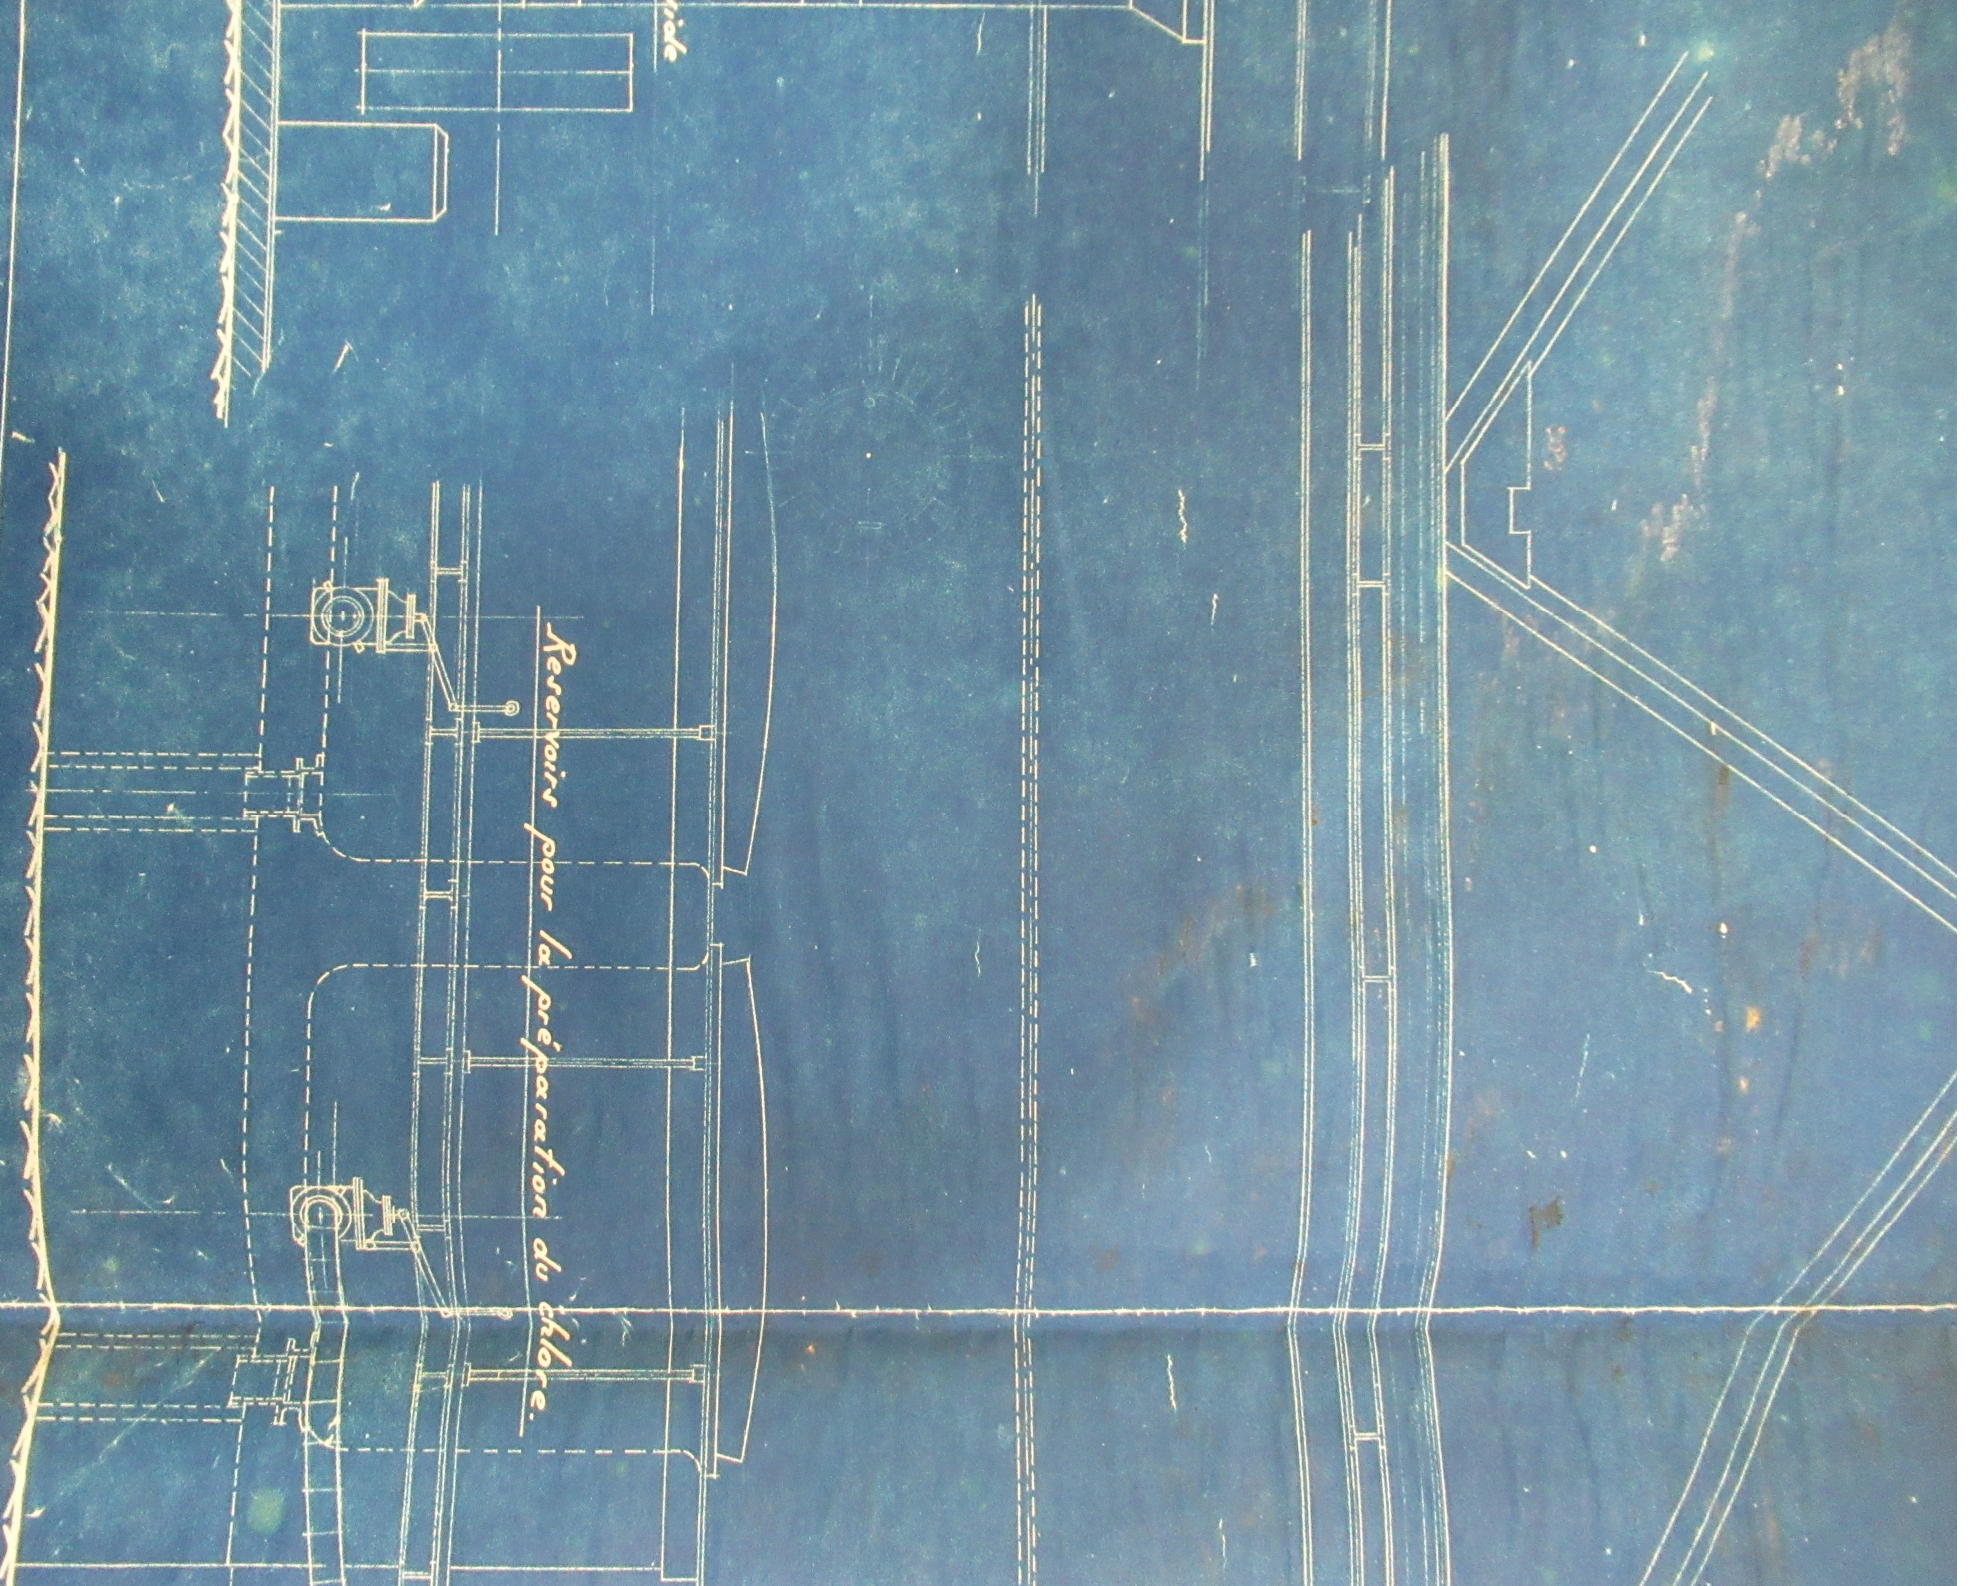

Pour la préparation du chlore.

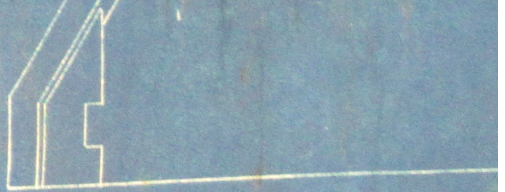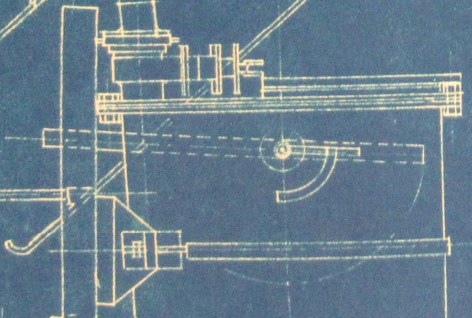

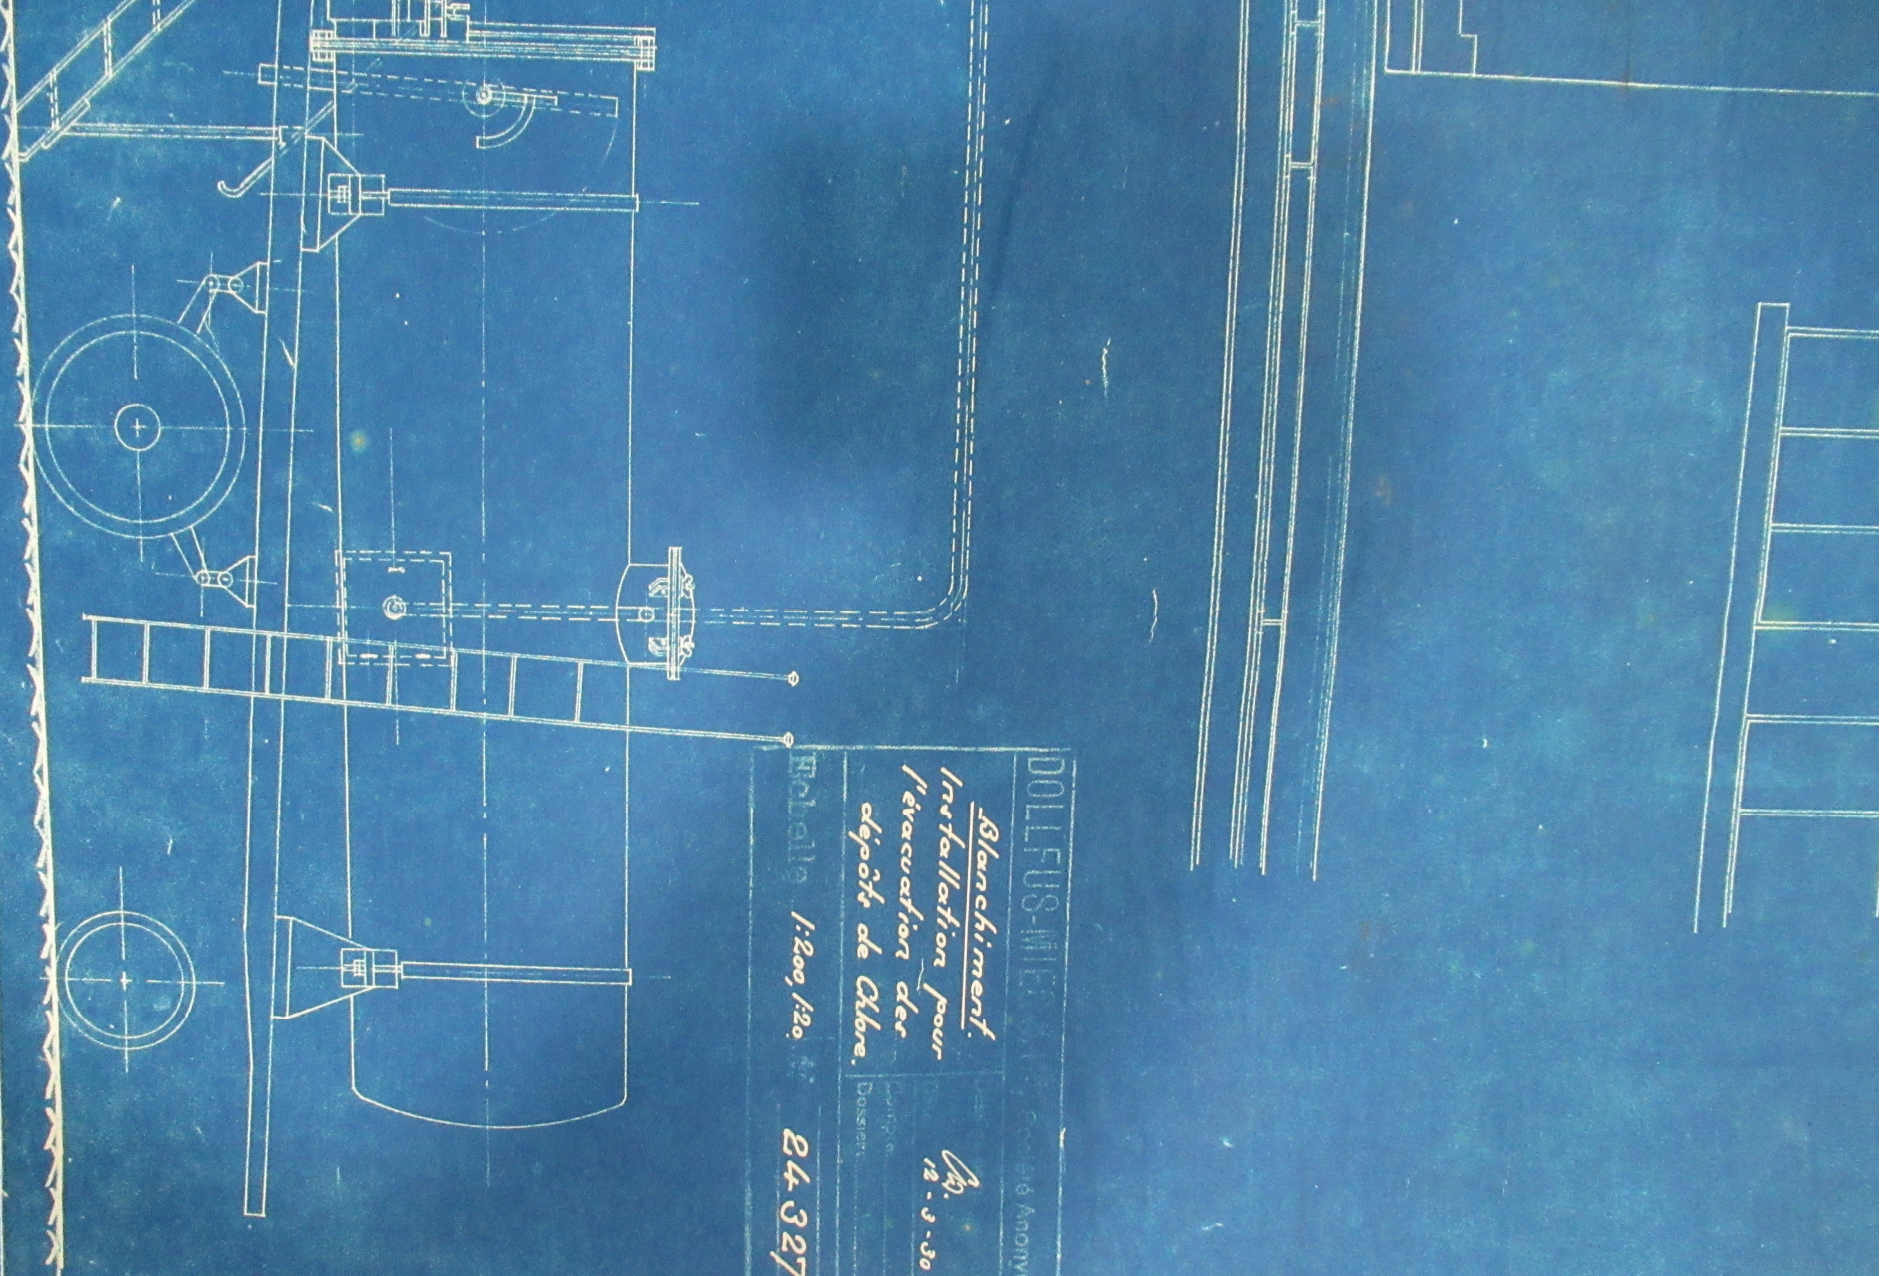

DOLEFUS-MEYER & C^o SA
Société Anonyme

Blanchiment.
Installation pour
l'évacuation des
dépôts de Chlore.

Ch.
12-3-30

Proballe 1:200, 1/20.
24-327

Échelle
Dossier

