




# OFFICE PUBLIC DÉPARTEMENTAL D'HABITATIONS

DU TERRITOIRE DE BELFORT

## PLAN PARCELLAIRE DU LOUISSEMENT LES BARRES

Echelle 0,0005 p.m

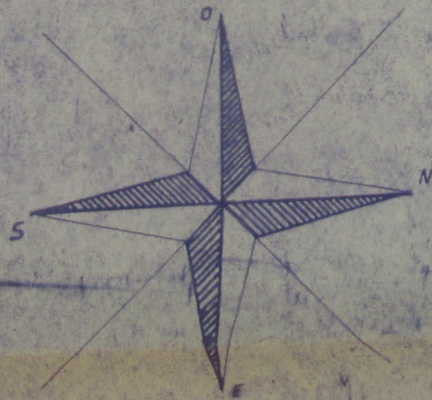



UNGAIS	SIBRELLI
FLORIN	ZIGANO









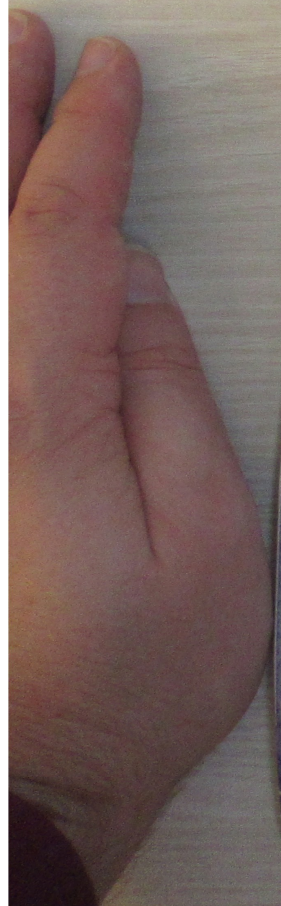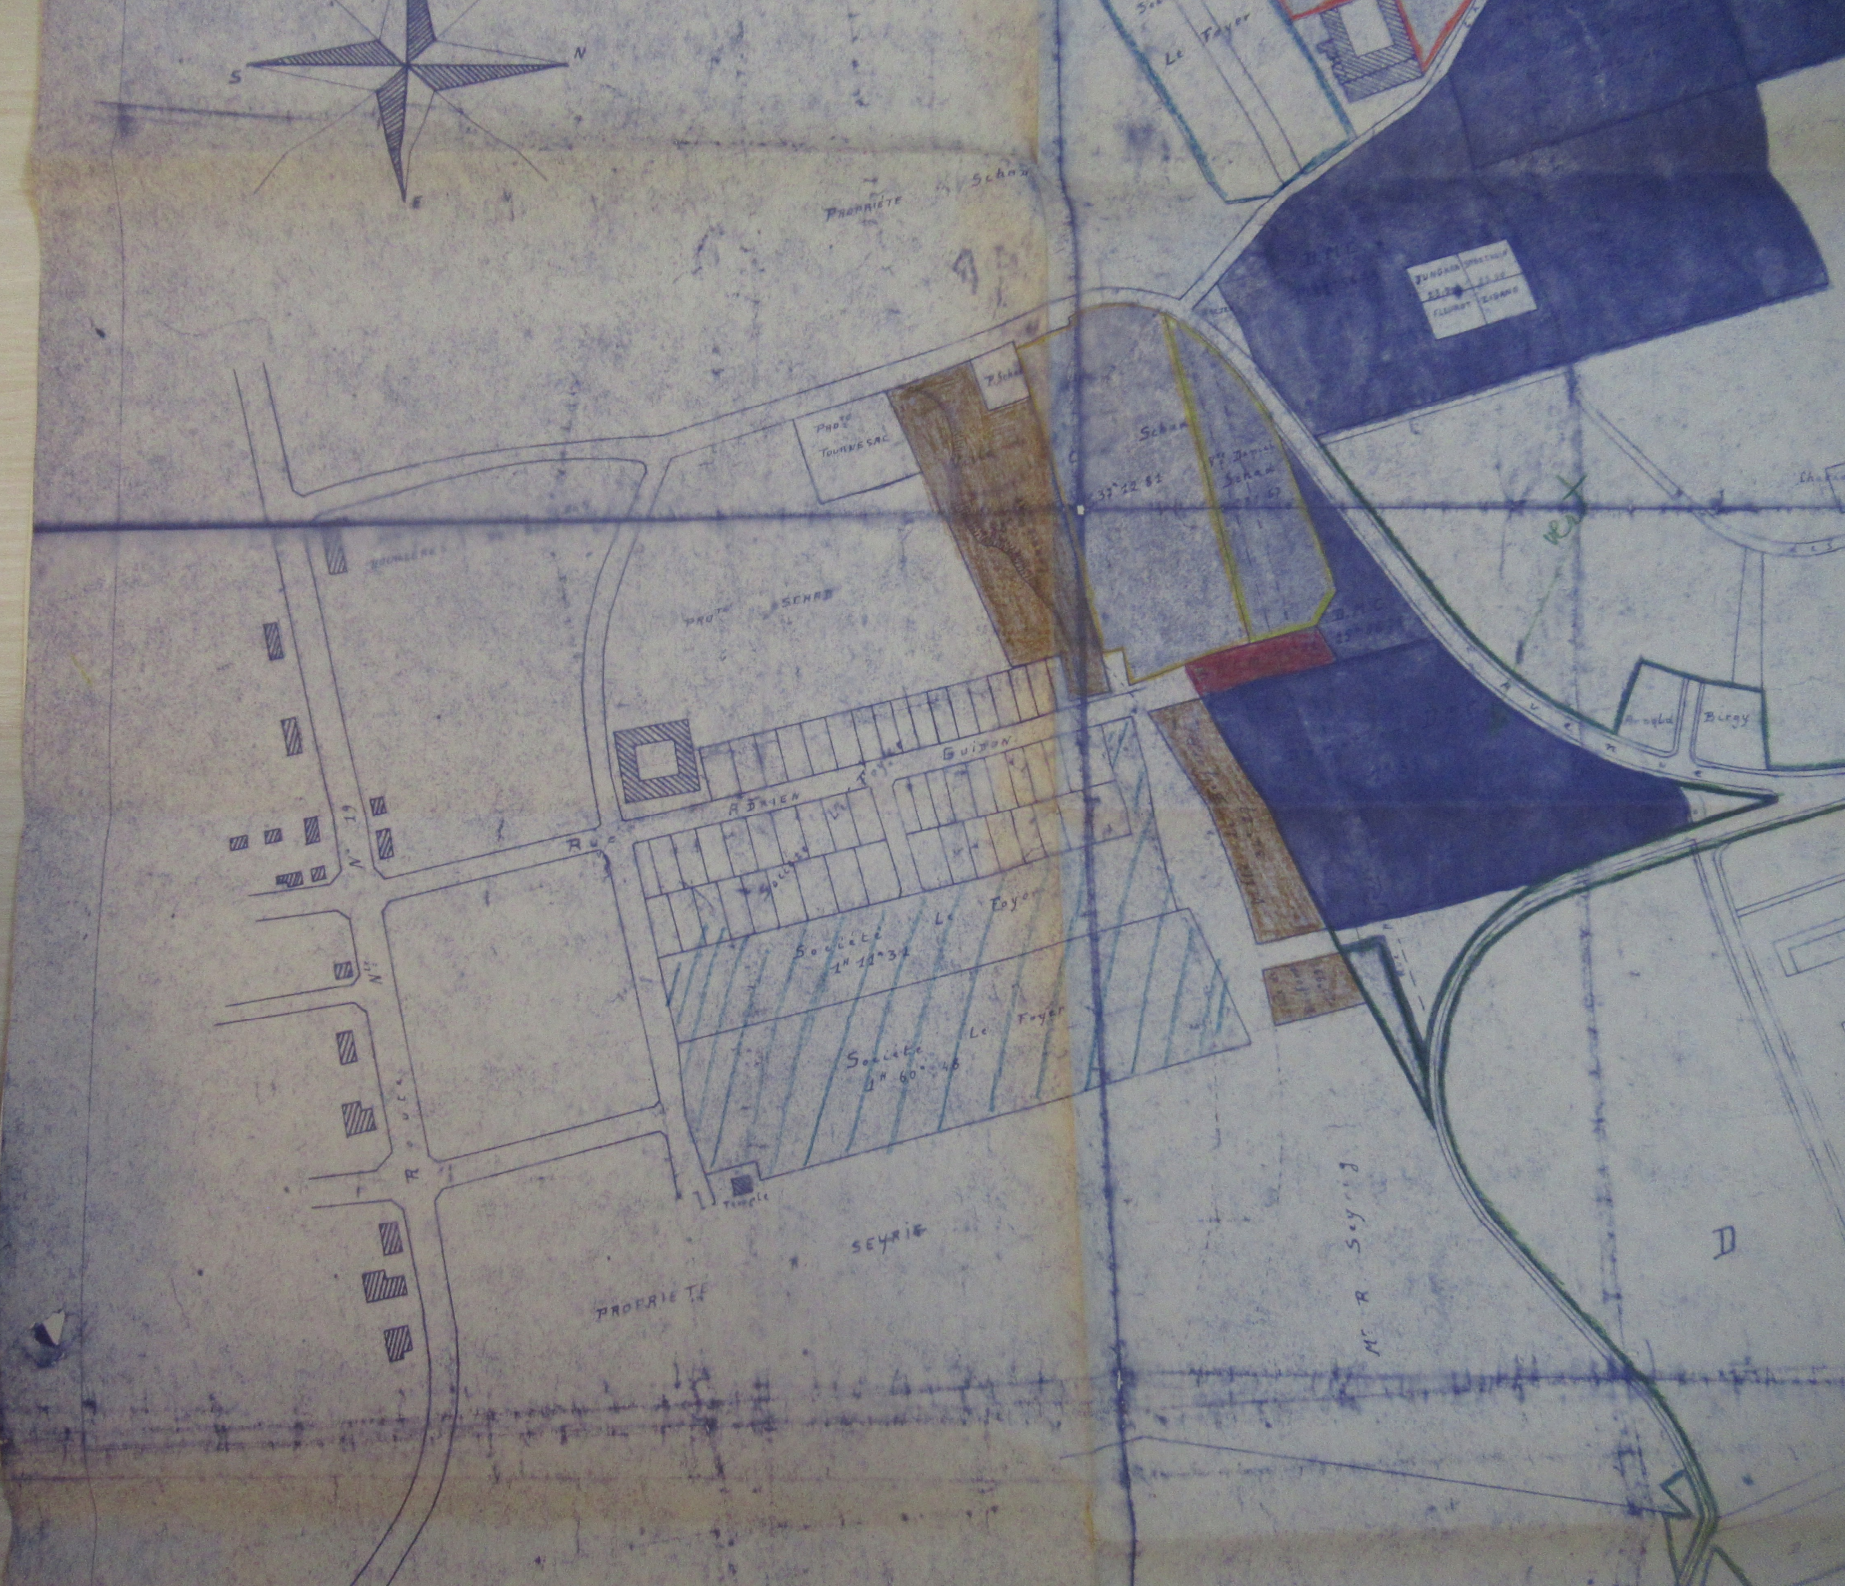



STANLEY	STANLEY
STANLEY	STANLEY
STANLEY	STANLEY

Château d'eau

Travaux de la Ville

Angelo Burgy

M. R. Seyrig

D

M

D. M. C.


C. Am... du Baz...

C

ÉTABLISSEMENTS

Boulevard



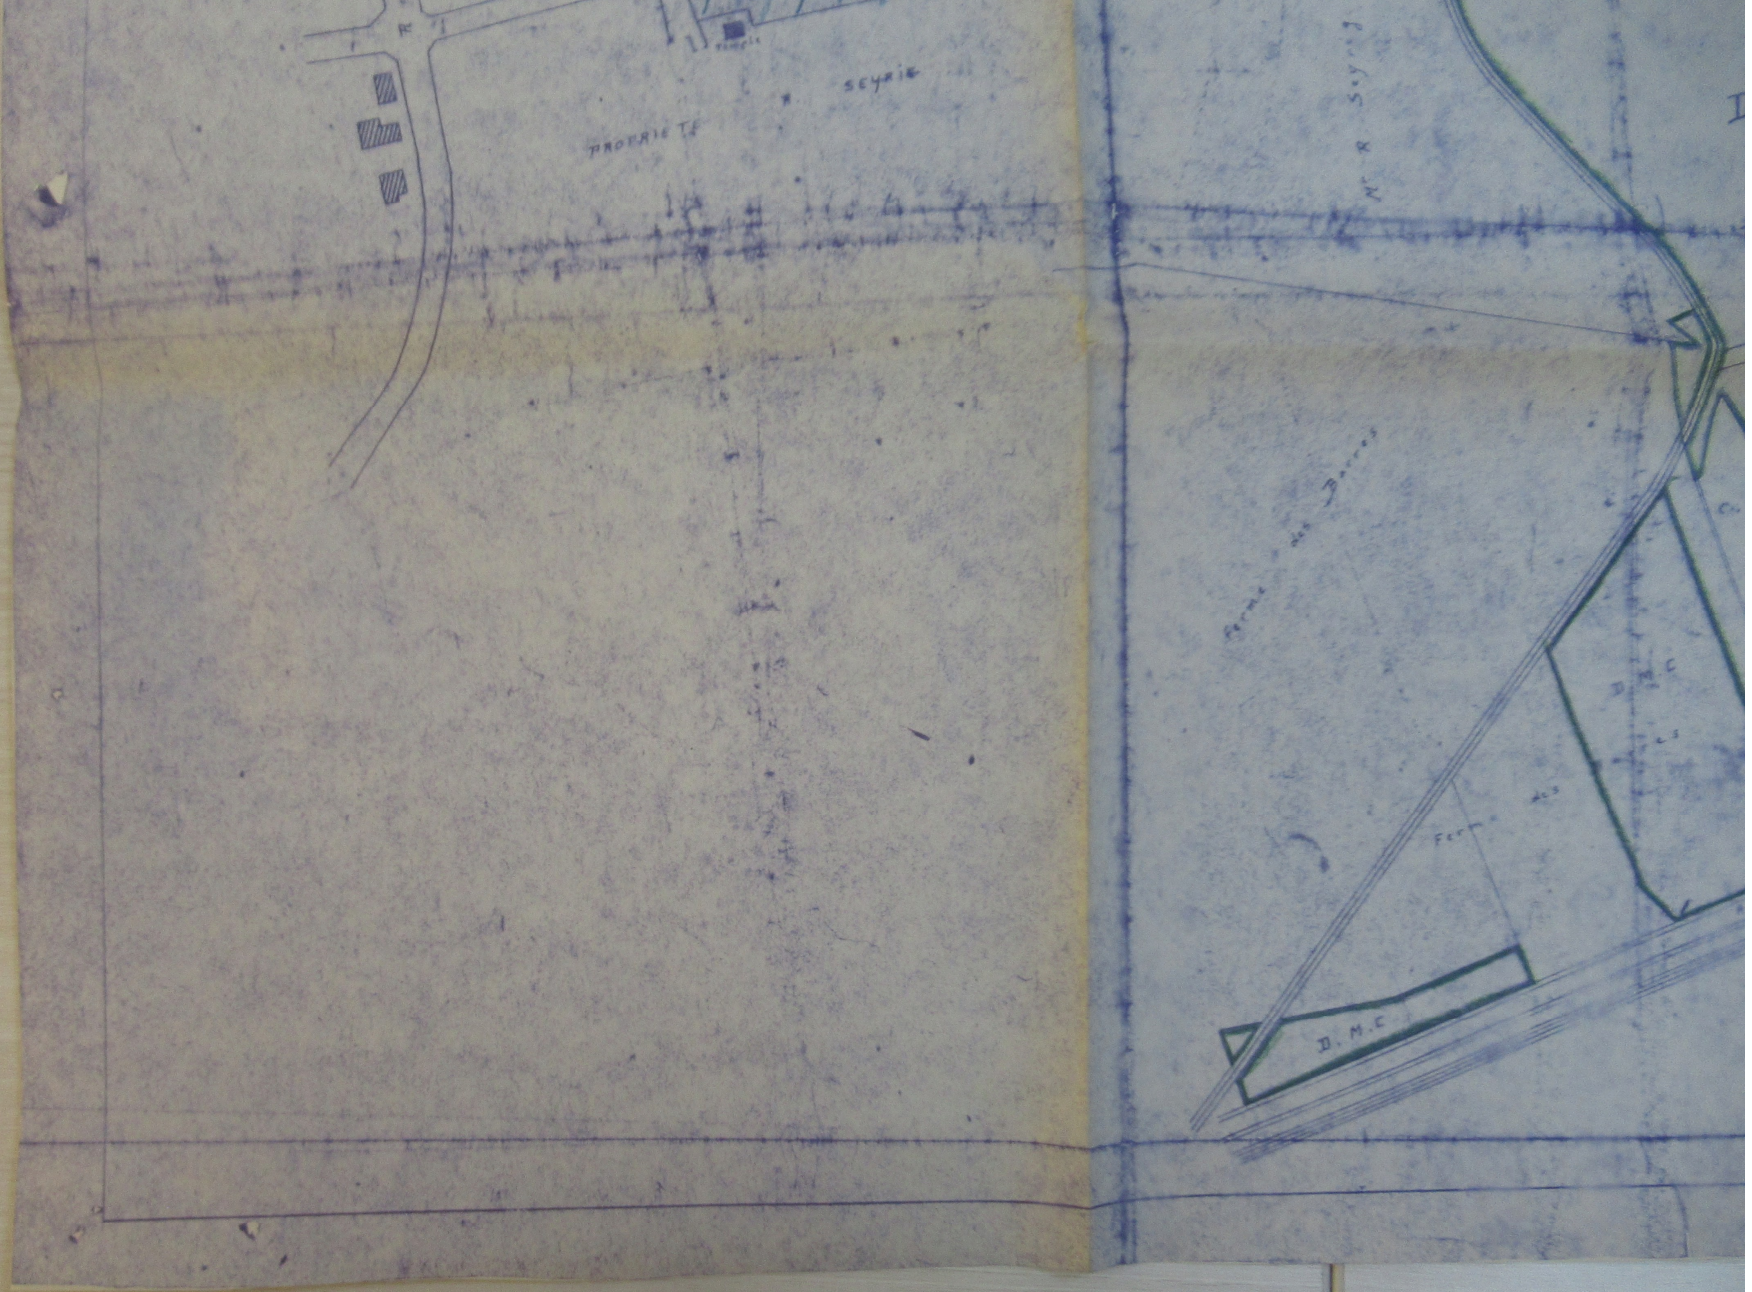

PROPRIETE  
SEYRIE

M. R. Seyrie

Ferm

D. M. C.

Ferm

PROPRIETE



SEYRIE


M. R. S. J.

Ferme des Bannes


Ferme des


D. M. E.

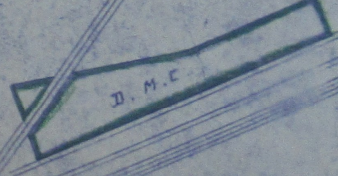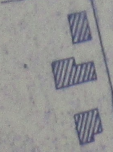

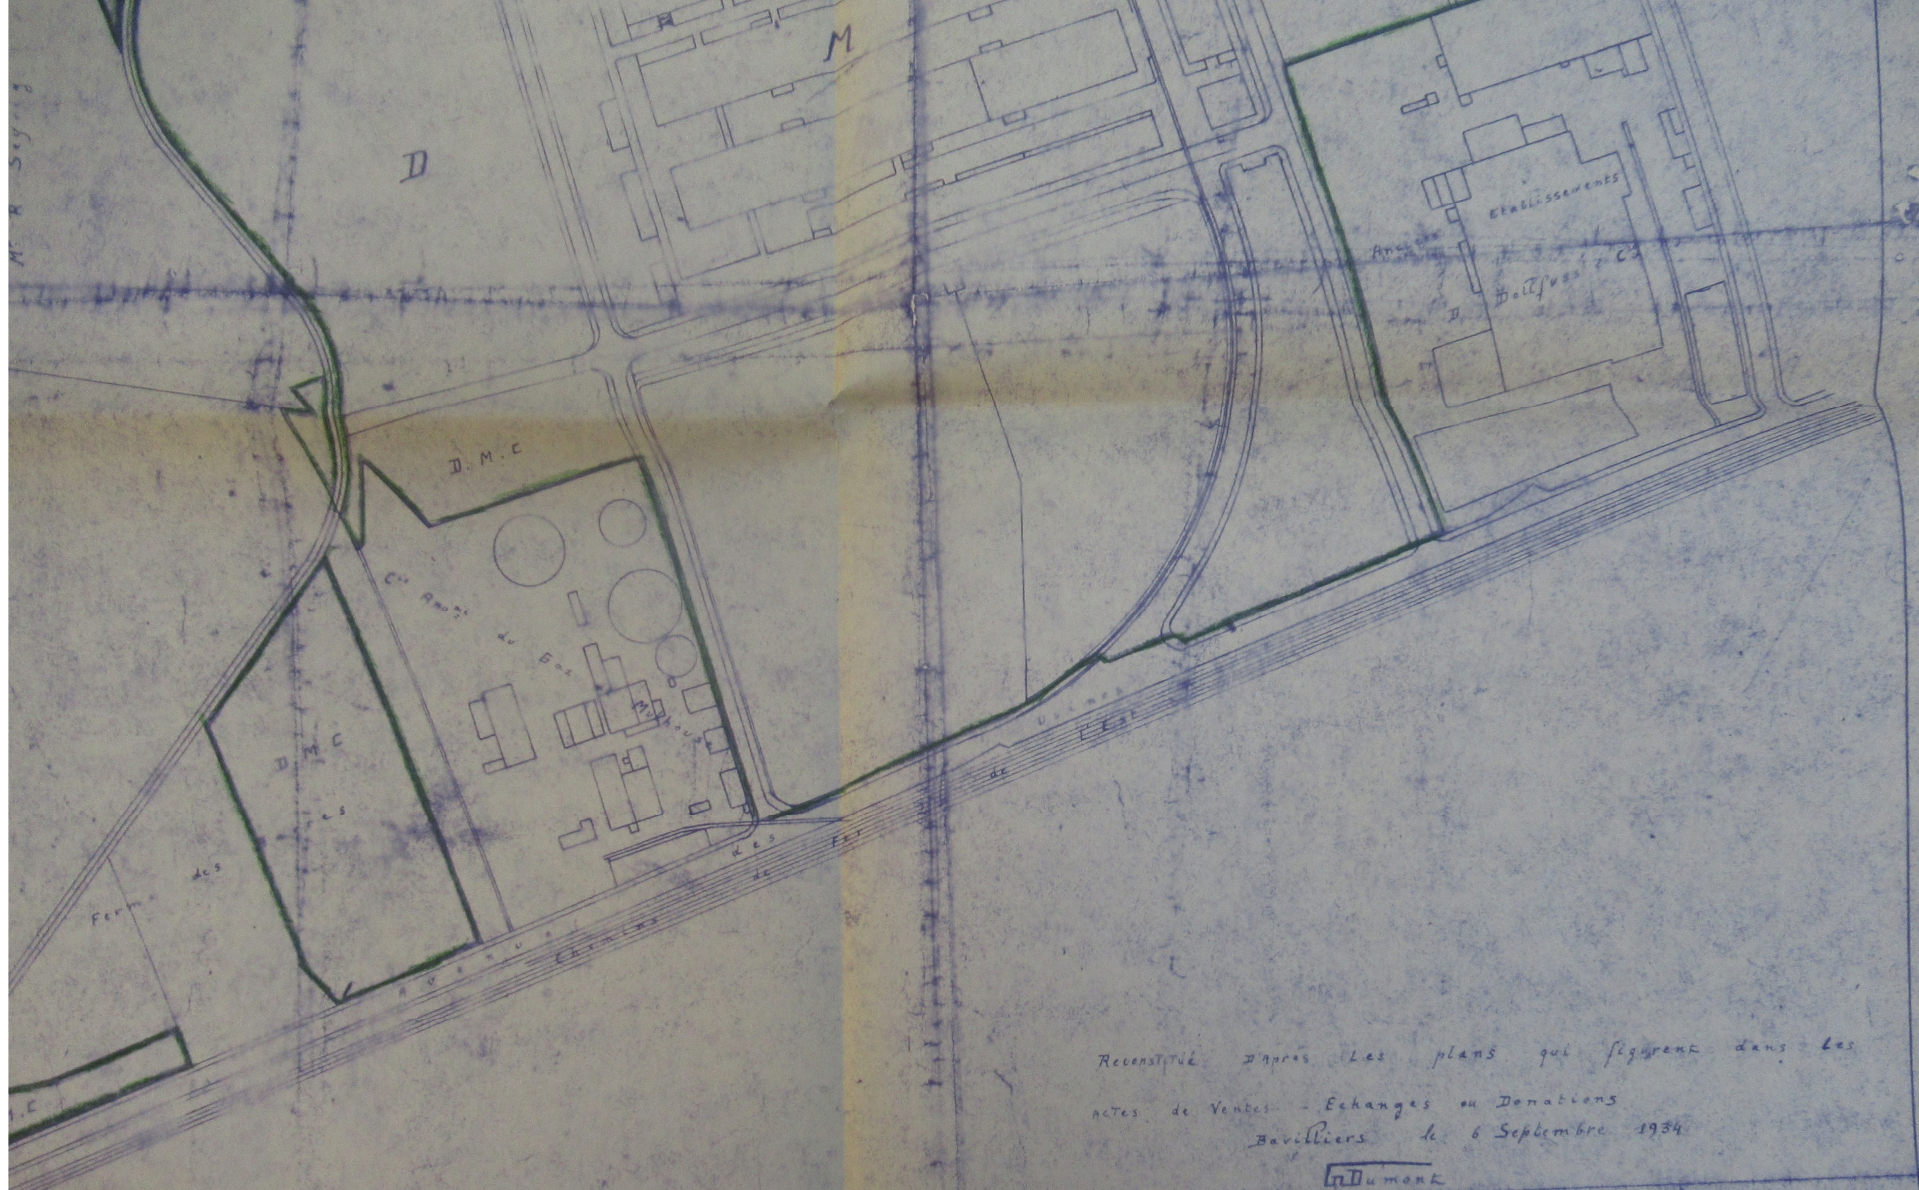

Reconstitué d'après Les plans qui figurent dans Les  
 Actes de Ventes - Echanges ou Donations  
 Baviilliers le 6 Septembre 1934

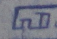 Dumont

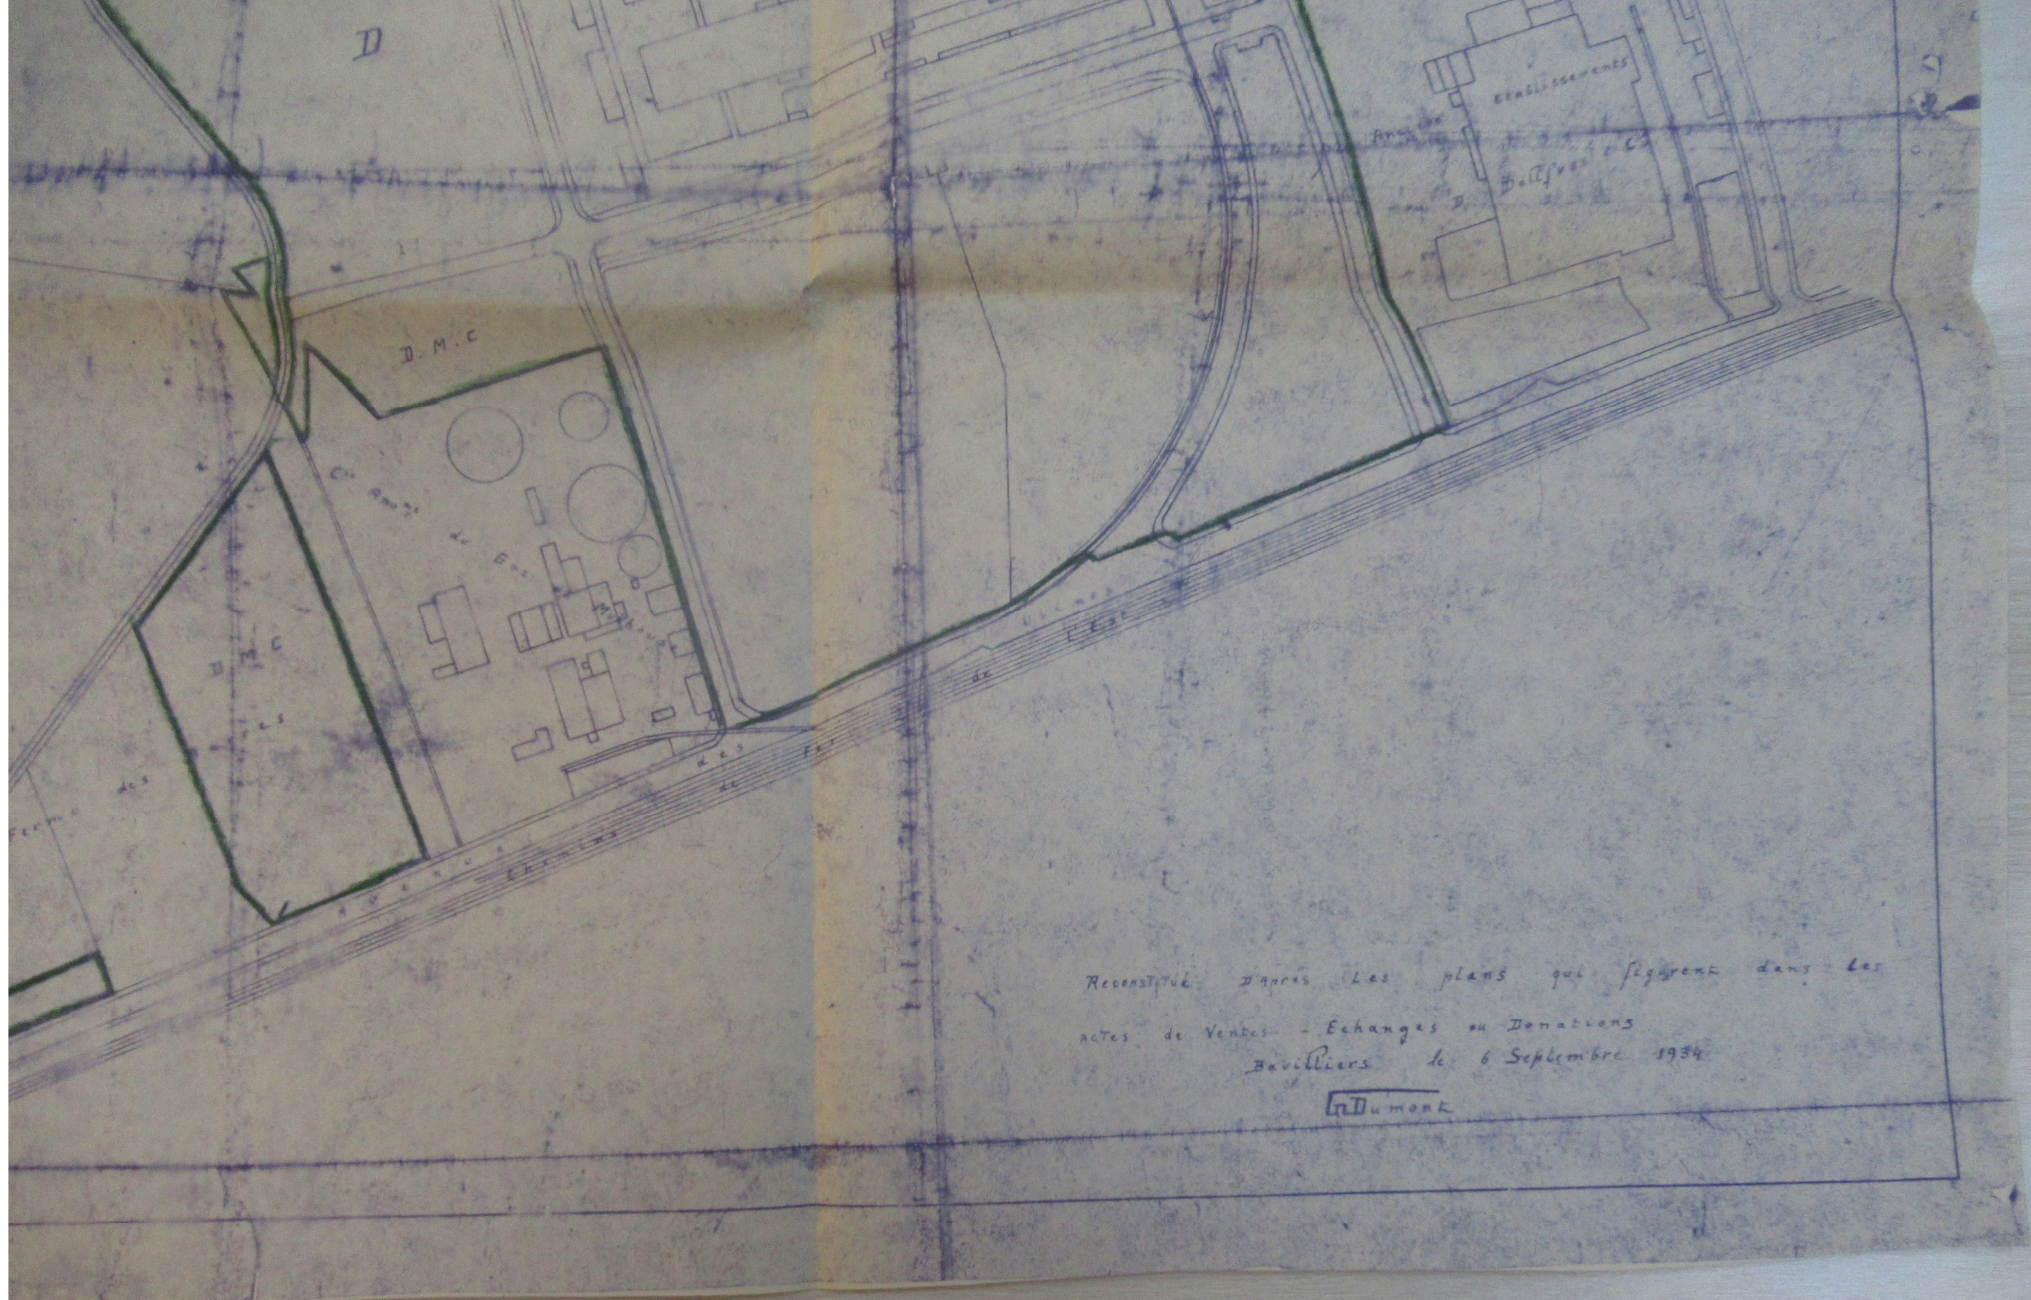

Reconstitué d'après Les plans qui figurent dans les  
actes de Ventes - Echanges ou Donations  
Bavilliers le 6 Septembre 1934

L. Dumont

D'après Les plans qui figurent dans Les  
Ventes - Echanges ou Donations  
Bavilliers le 6 Septembre 1934

Dumont



D

M

C

D.M.C


C. Amst. Le B.

D.M.C

Anciens Etablissements

D. Hollfus & Co

Chemins de Fer de l'Est

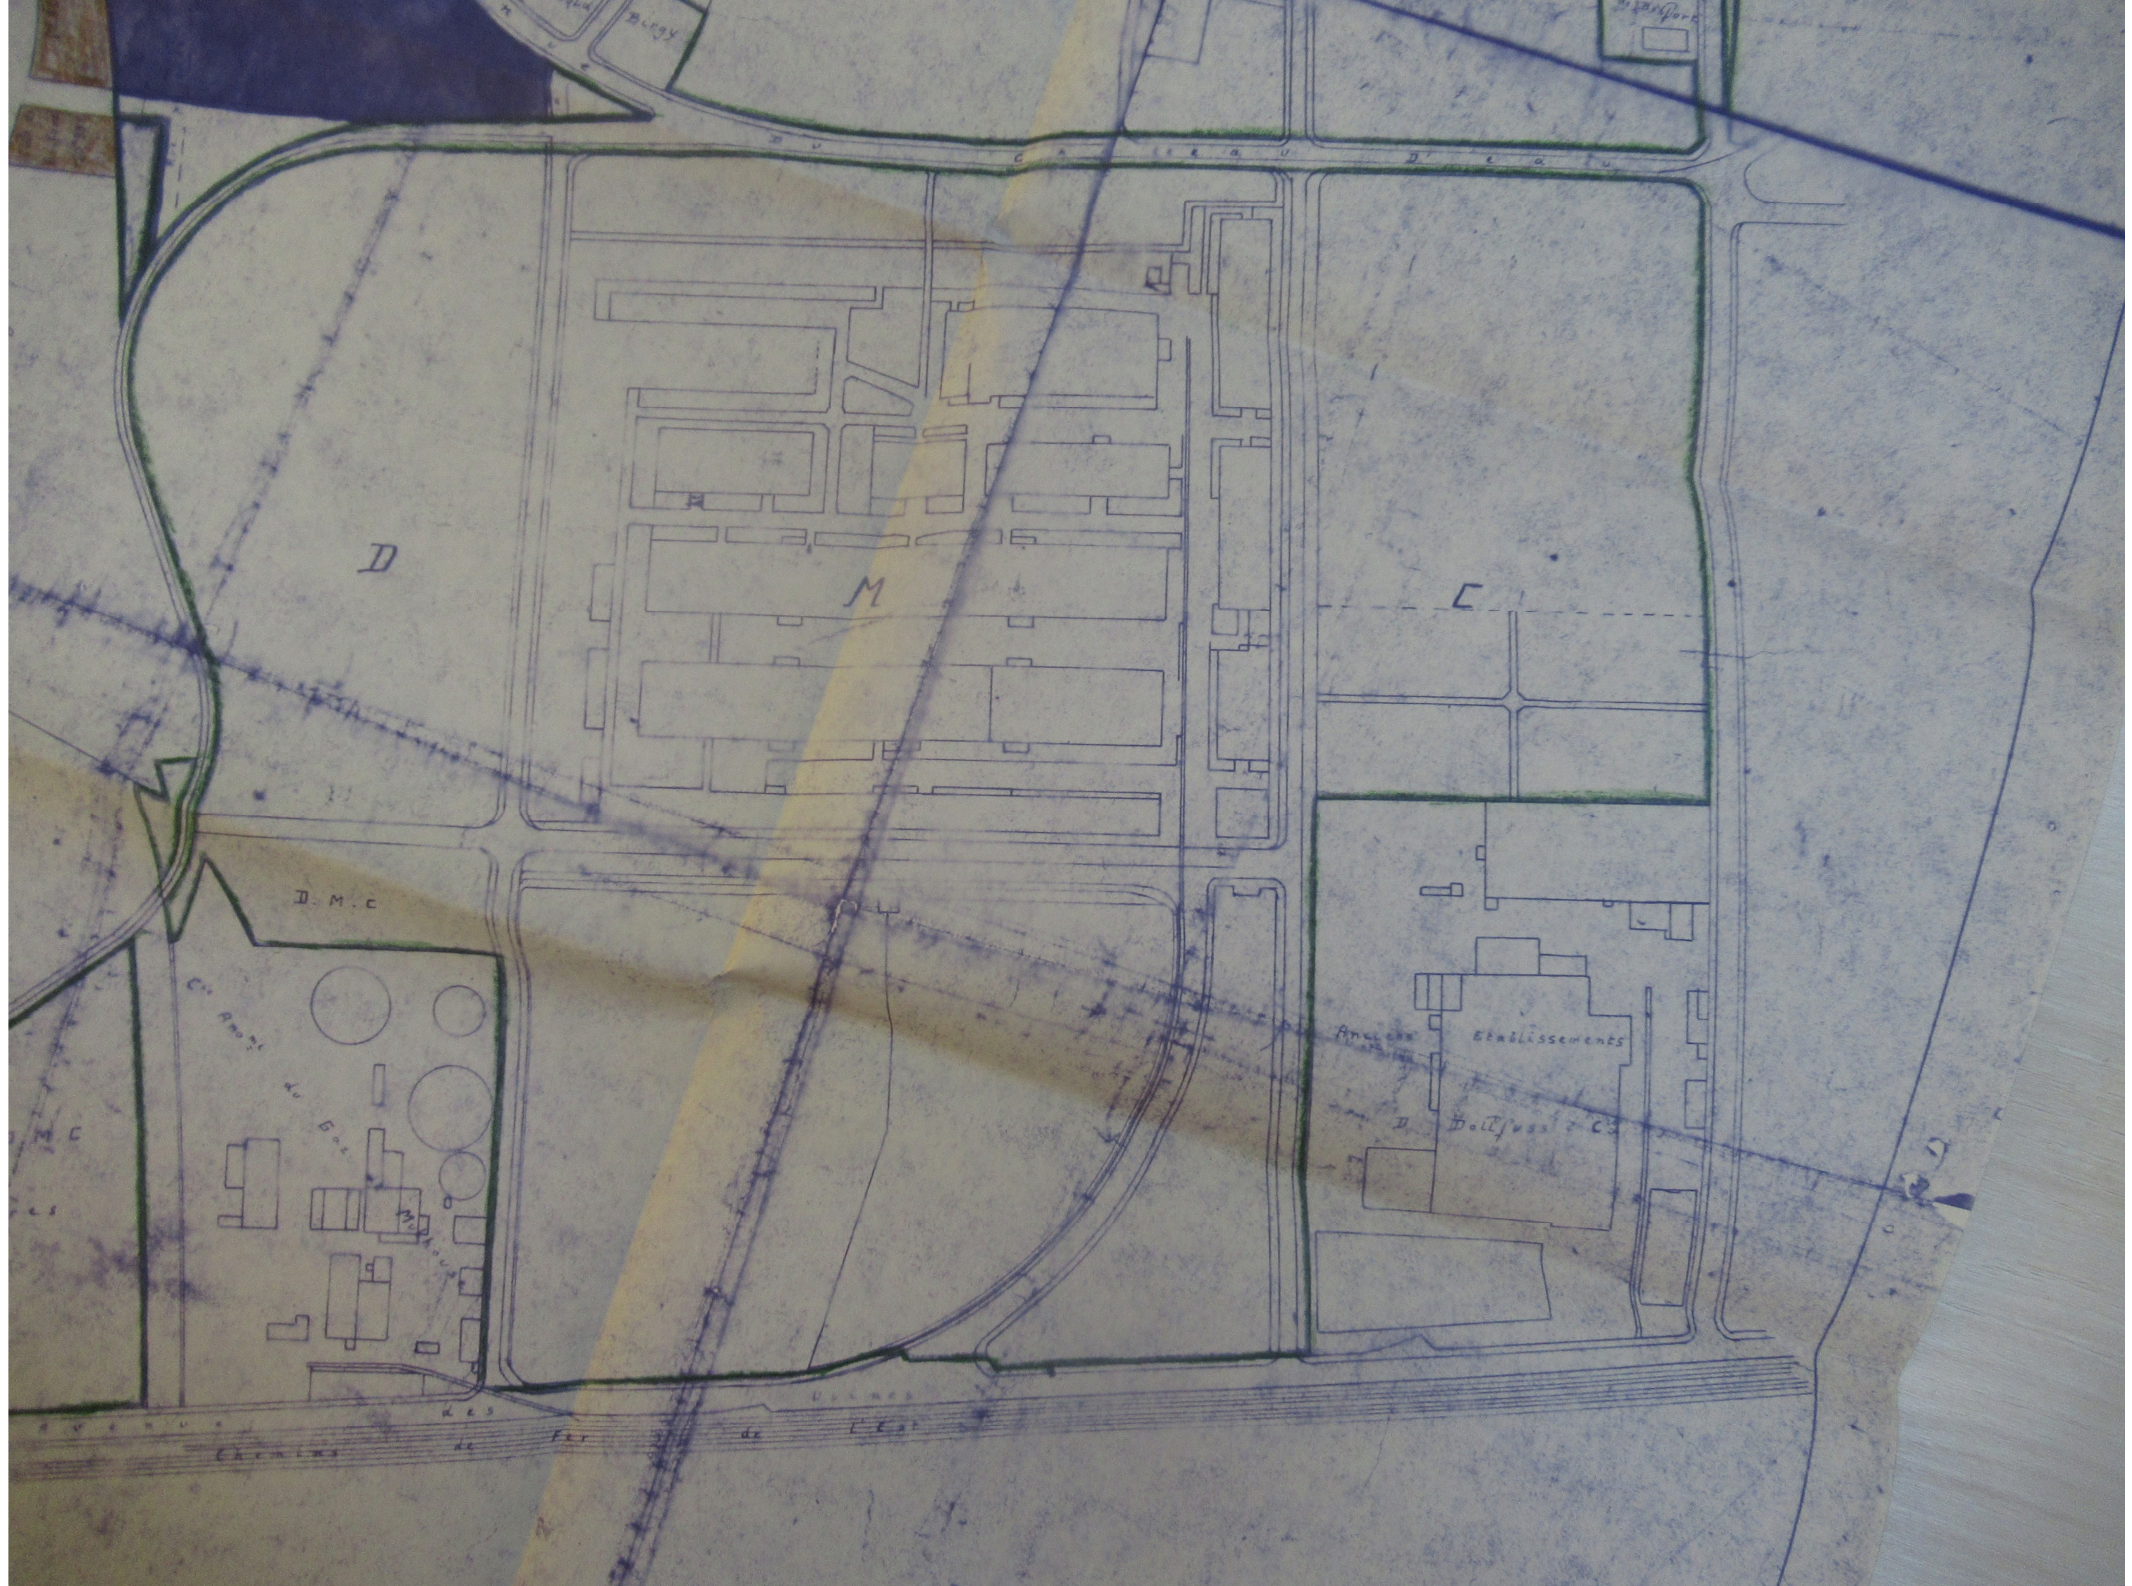

D

M

C

D.M.C

Amelior

Etablissements

Dollfus & Co


Chemins

de

Fer

de

l'Est

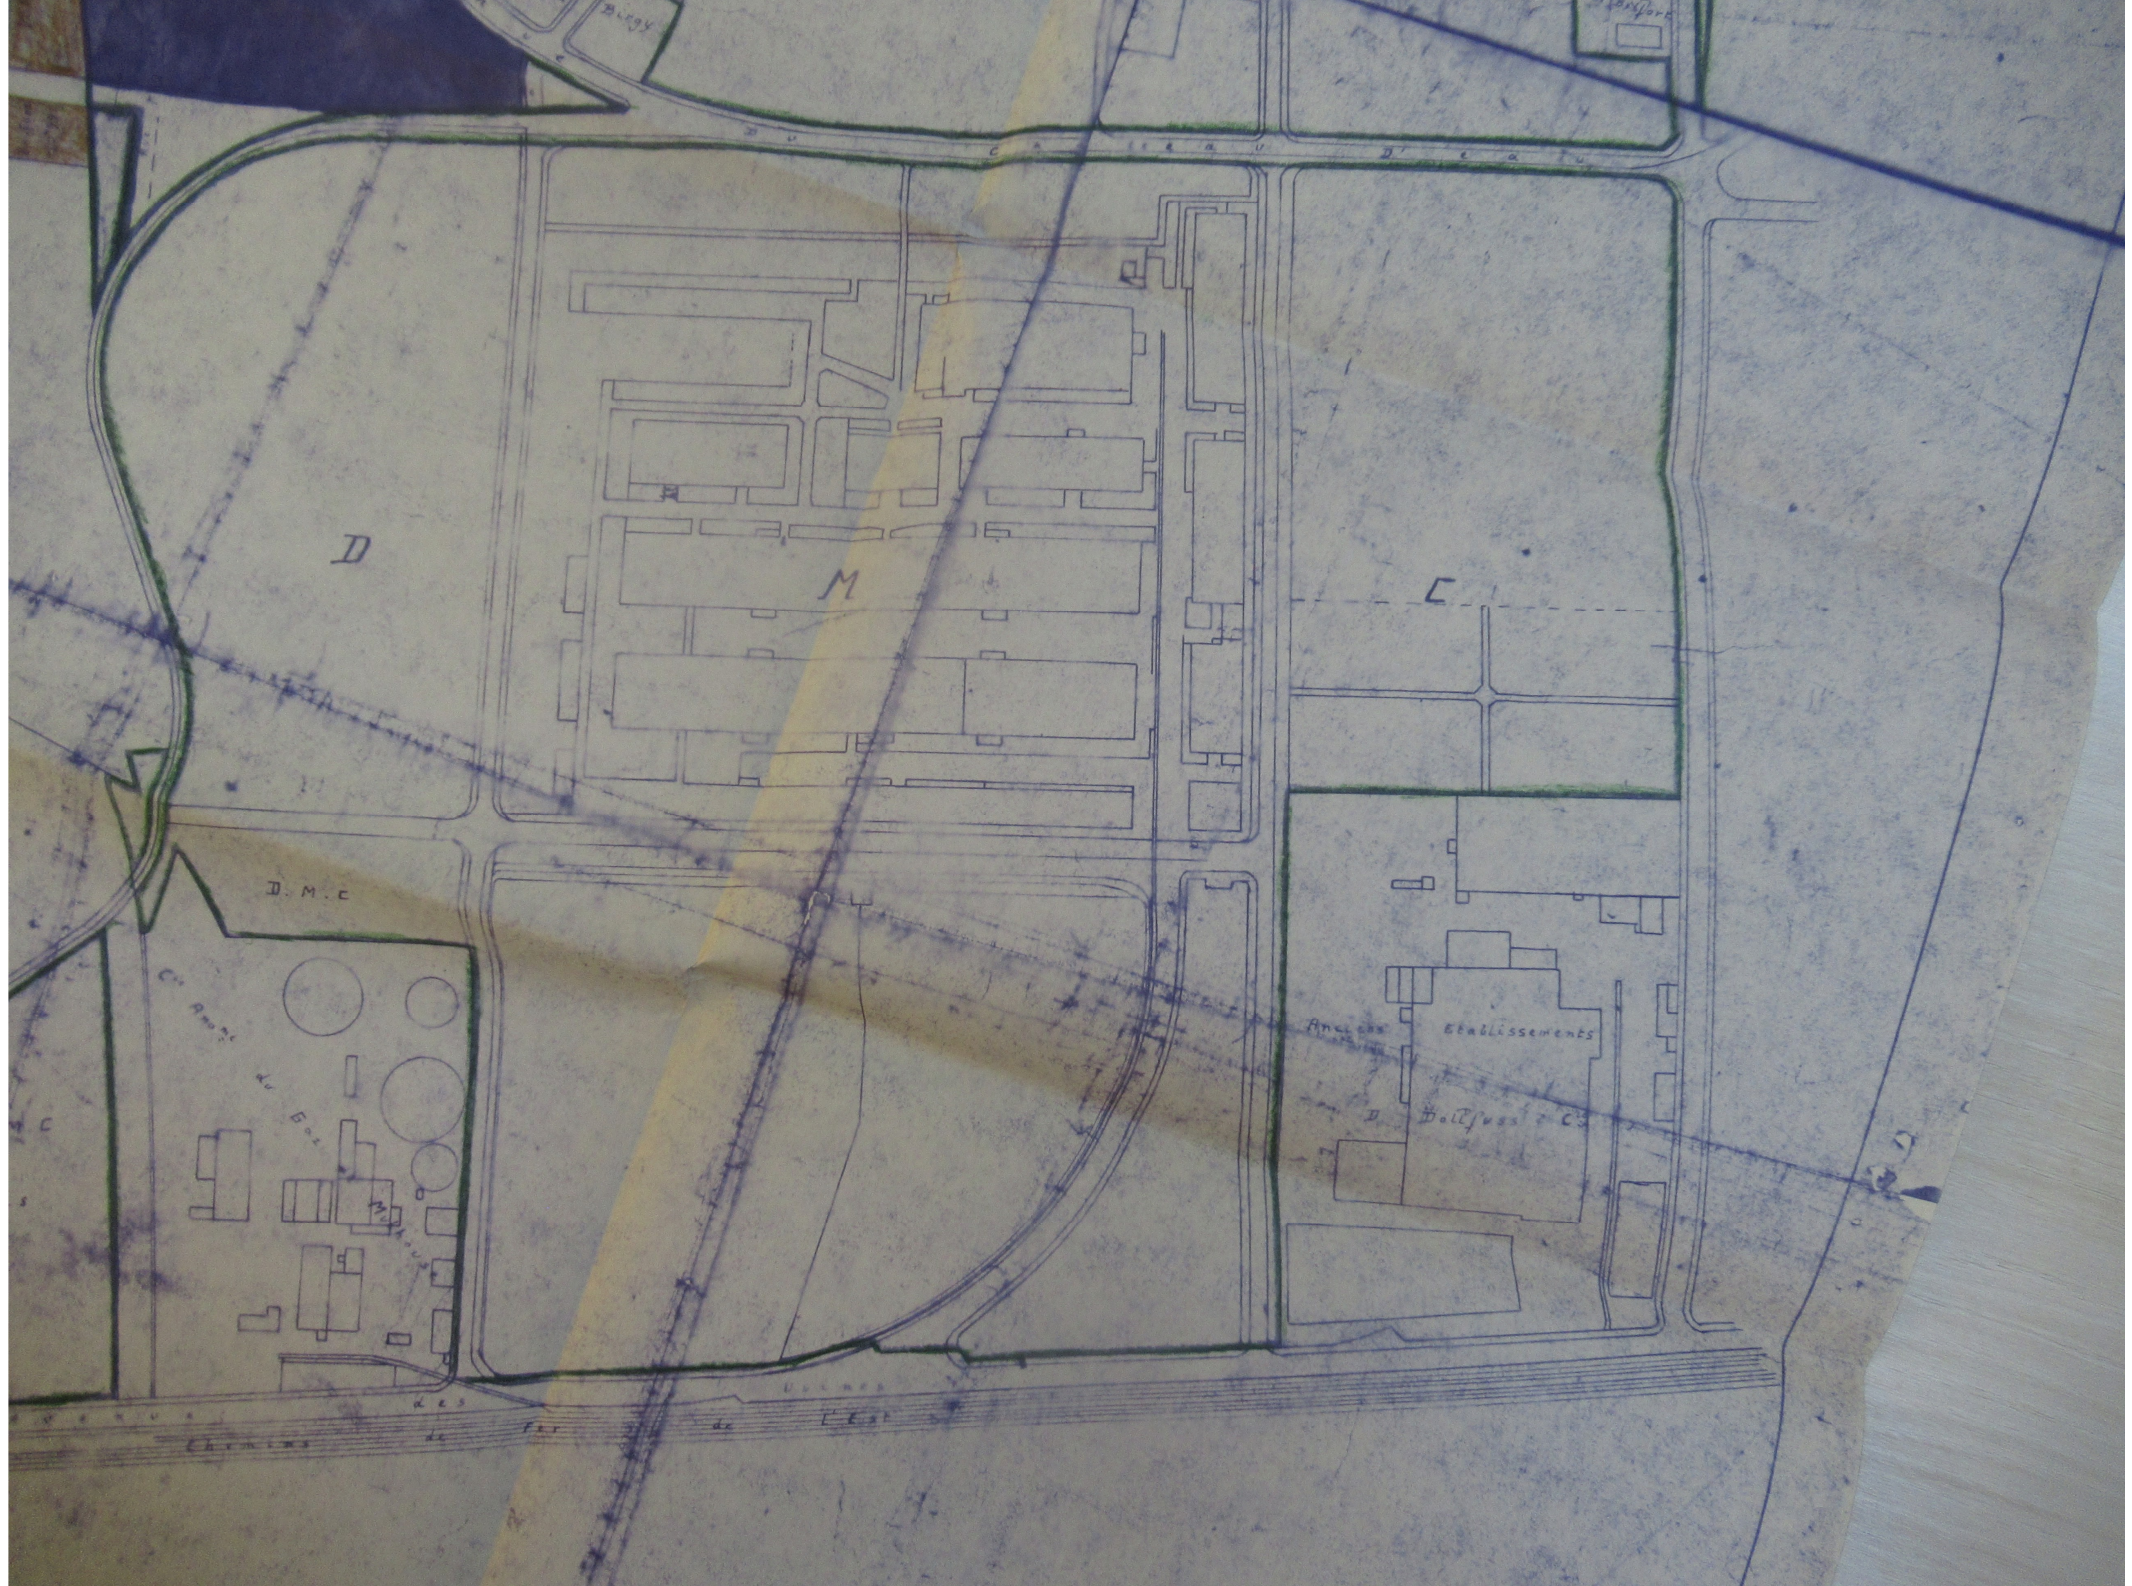

D

M

C

D.M.E.

Anciens Etablissements

D. Boulvais & Co


Lignes de l'Est  
des Chemins de fer

V2A

DOLLFUS-MIEG ET C<sup>ie</sup> SOCIÉTÉ ANONYME. BELFORT  
 PLAN D'UNE PARCELLE S.O. DE LA PROPRIÉTÉ  
 EN BORDURE DU CHEMIN DES USINES A ESSERT & DE LA VIE D'AUXELES  
 ECHELLE :  $\frac{1}{1000}$

SURFACE DE LA PARTIE TEINTÉE EN VERT

TRAPEZE. B.F.D.O	$\frac{150.30 + 150.70}{2} \times 85.50$	1.28.67.77
TRIANGLE. B.K.M.	$\frac{57.95 \times 59.60}{2}$	1.1.43.11
TRAPEZE. T.L.N.M.	$\frac{36.90 + 56.15}{2} \times 40.90$	1.90.28.71
L.C.O.N.	$\frac{56.15 + 73.10}{2} \times 58.05$	33.63.71
à DEDUIRE 4 PARCELLES : STOECKLIN, ZIGANG, JUNOKER, FLEUROT.		1.92.77.81
$28.60 \times 21.00 \times 4 = 23.94$		
TRIANGLE : K.F.E. CHEMIN TEINTÉ EN VIOLET.	$\frac{37.50 \times 11.75}{2} = 2.20.31$	26.14.31
RESTE POUR LA PARTIE TEINTÉE EN VERT :		1.66.63.44
RUES TEINTÉES EN JAUNE :		
PARTIE. C.I.D.G.	$\frac{158.60 + 163.50}{2} \times 5.00$	8.05.25
G.G.U.H.	$\frac{136.85 + 139.55}{2} \times 5.00$	6.87.75
TOTAL :		1.81.56.49

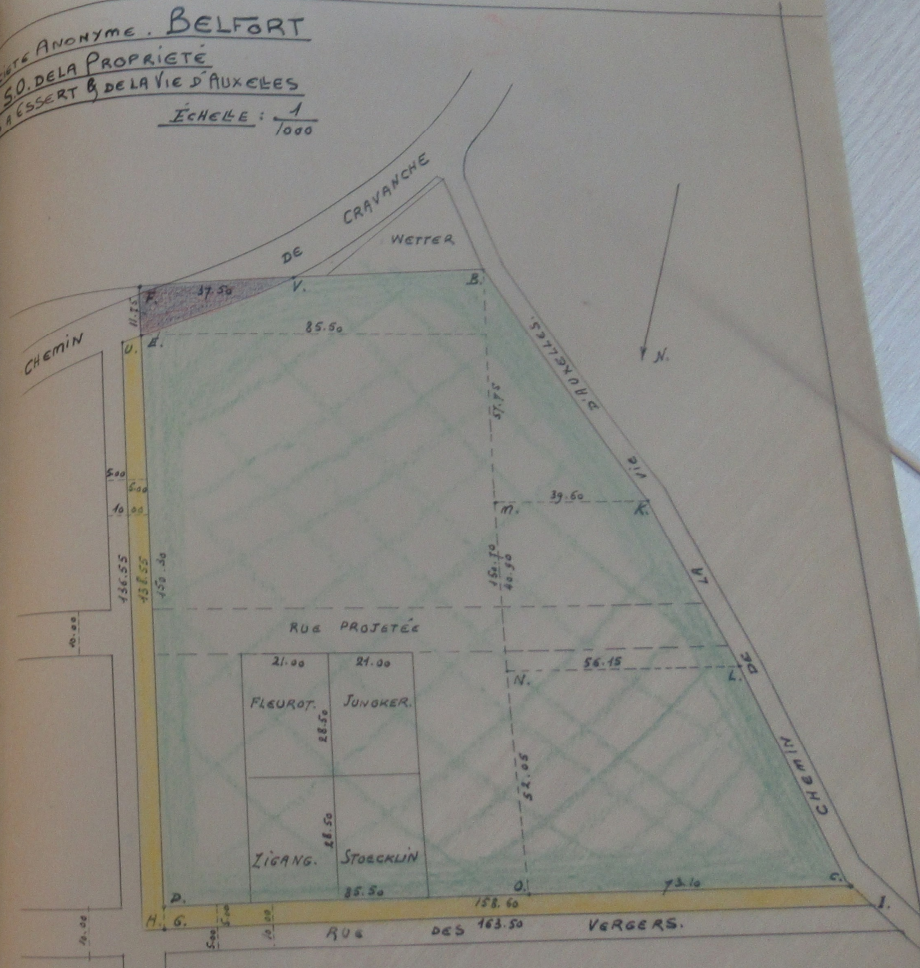

DRESSÉ PAR L'ARCHITECTE DÉPARTEMENTAL SOUSIGNÉ :  
 BELFORT LE 10 JANVIER, 1923.  
EUG. LUX.

Rue  
1  
Rue

V2A

DOLLFUS-MIEG ET C<sup>ie</sup>. SOCIÉTÉ ANONYME. BELFORT  
 PLAN D'UNE PARCELLE SITUÉE S.O. DE LA PROPRIÉTÉ  
 EN BORDURE DU CHEMIN DES USINES A ESSERT & DE LA VIE D'AUXELES  
 ÉCHELLE : 1/1000

SURFACE DE LA PARTIE TEINTÉE EN VERT

TRAPEZE. B.F.D.O.  $\frac{150.30 + 150.40}{2} \times 85.50$

TRIANGLE. B.K.M.  $\frac{57.75 \times 59.60}{2}$

TRAPEZE. K.L.M.N.  $\frac{36.90 + 56.15}{2} \times 40.90$

L.C.O.N.  $\frac{56.15 + 73.10}{2} \times 52.05$

à DEDUIRE 4 PARCELLES : STOECKLIN, ZIGANG, JUNCKER, FLEUROT.

$28.60 \times 21.00 \times 4 = 23.94$

TRIANGLE : V.F.E. CHEMIN TEINTÉ EN VIOLET.

$\frac{37.50 \times 11.75}{2} = 2.20.31$

RESTE POUR LA PARTIE TEINTÉE EN VERT :


RUES TEINTÉES EN JAUNE :

PARTIE. C.I.D.G.  $\frac{158.60 + 163.50}{2} \times 5.00$

G.E.U.H.  $\frac{136.55 + 139.55}{2} \times 5.00$

TOTAL :

1.28.67.77	H. a. c.
11.43.11	
1.90.28.71	
33.63.71	
1.92.77.81	
26.14.31	
1.66.63.49	
8.05.28	
6.87.75	
1.81.56.49	H. a. c.

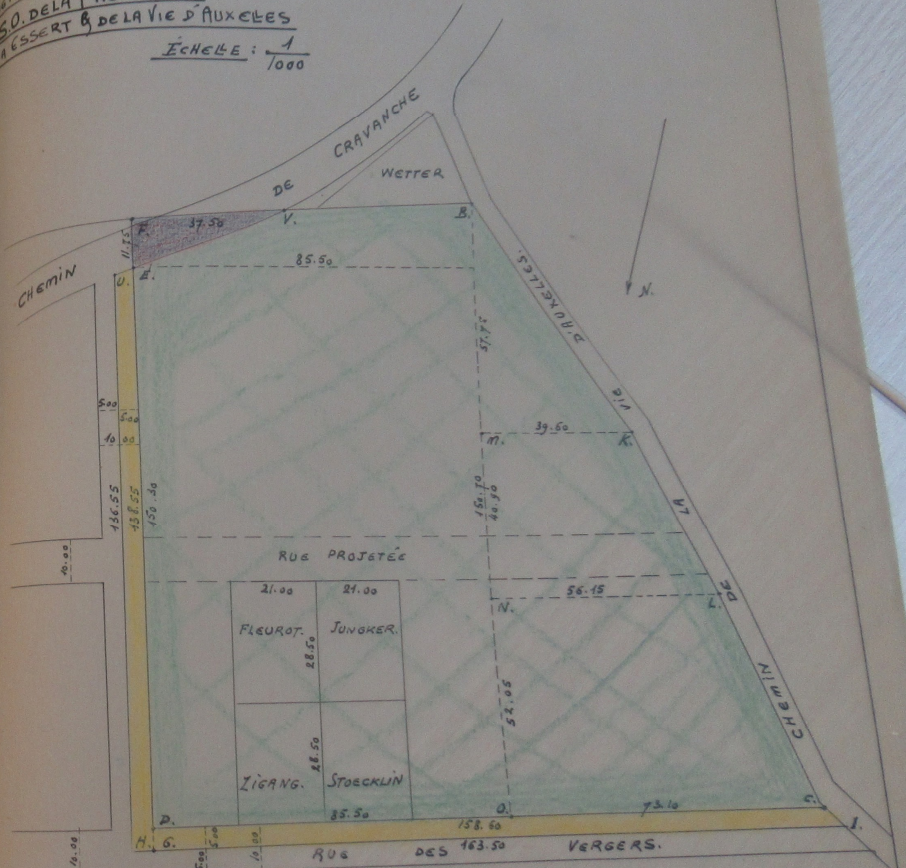

DRESSÉ PAR L'ARCHITECTE DÉPARTEMENTAL SOUS-SIÈGE :  
 BELFORT LE 10 JANVIER 1923.  
 EUG. LUX.

Rue  
 Rue