

12DMC 678-691

D.M.C

Blanchiment II

---



Evaporation. Chlorage. Savonnage de l'écru. Réservoir à  
tremper les chiffons. Machine à acider. Fabrication du savon.  
Peinture à air comprimé.

- Désignation des plans contenus dans ce dossier -



Numéro d'ordre	Numéros des plans	Désignation	Date d'exécution
1	3.058	Evaporation Plan & Coupes	Mai 1911
2	3.117	Evaporation - Installation. Vue en plan	
3	"	Suite	
4	"	Coupe Longitudinale	
5	"	Suite	
6	"	Coupe transversale.	
7	11.173	Suspension des conduites au Chlorage II.	Nov. 1913
8	24.327	Installation pour l'évacuation des dépôts de chlore	Mars 1930
9	10.504	Conduites en fer pour la préparation de la soude. Bl. II -	
10	24.560	Savonnage de l'écrû mat.	Mai 1930
11	25234	Réservoirs à tremper les chiffons.	Avril 1931
12		Installation de machines à acider.	Juin 1930.
13	24580	Fabrication du savon.	Juin 1930
14	24033	Install. de peinture à l'air comprimé	Nov. 1929

Echelle = N° 50


12 DMC 689

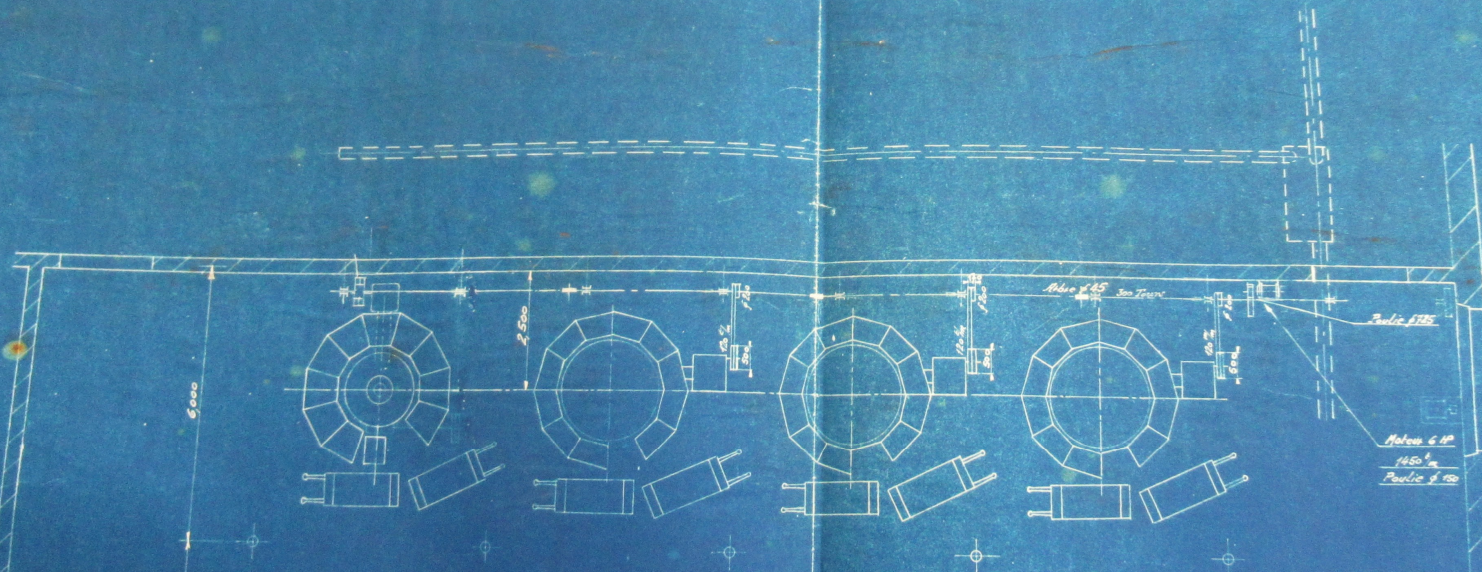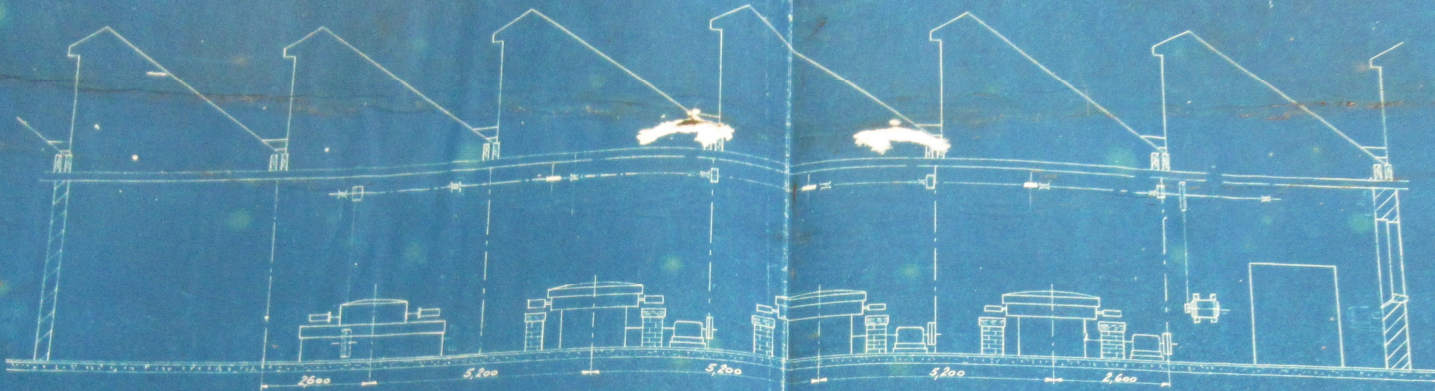



DOLLFUS-MIER & Co. Société Anonyme  
*Blanchiment I*  
 Installation des machines  
 à papier  
 Echelle 1/50

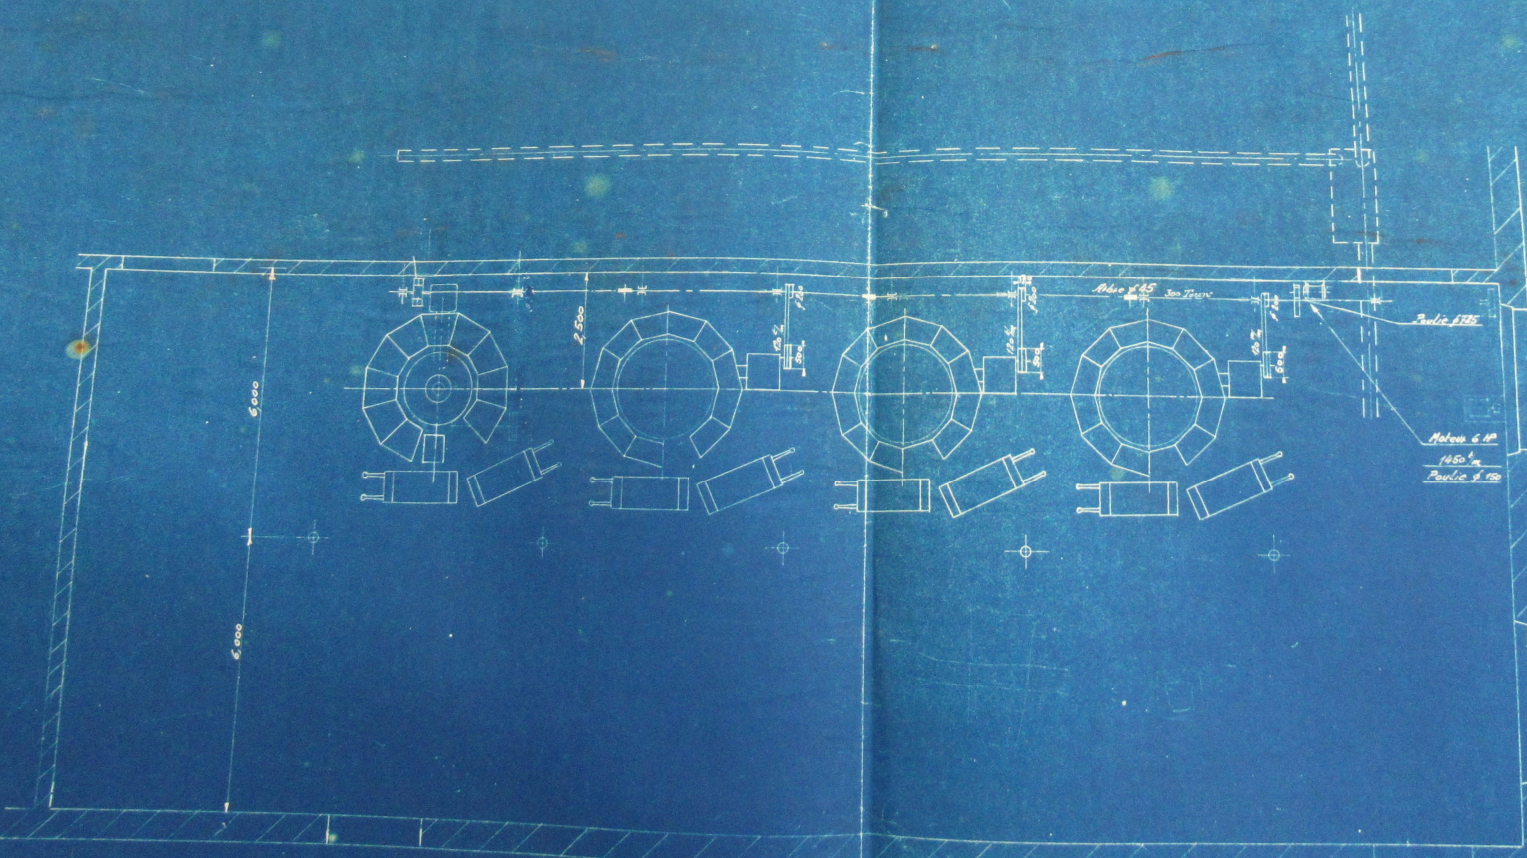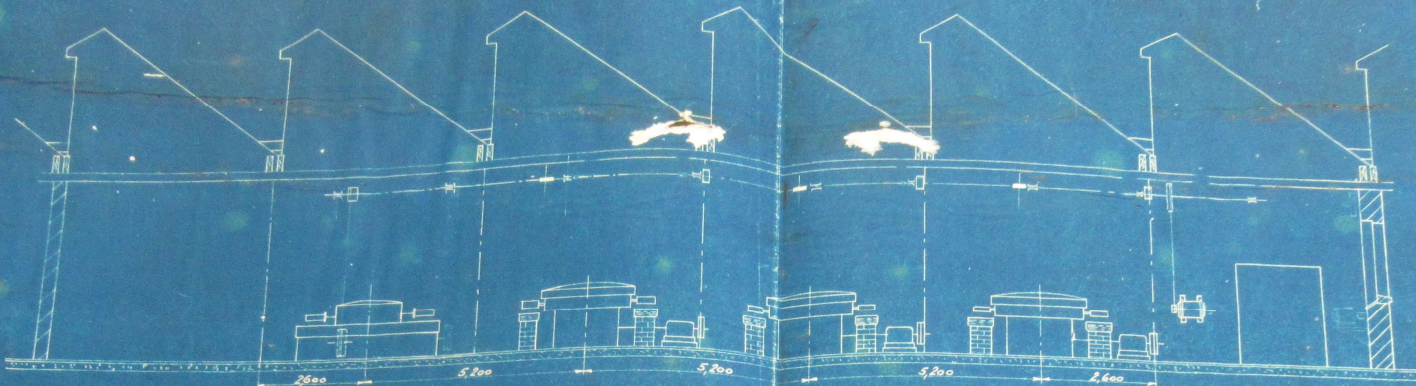


DOLLFUS-MIER & Co Société Anonyme  
 Blanchiment I  
 Installation des moteurs  
 à acides  
 Dessiné par  
 2.6.30  
 Echelle 1/30

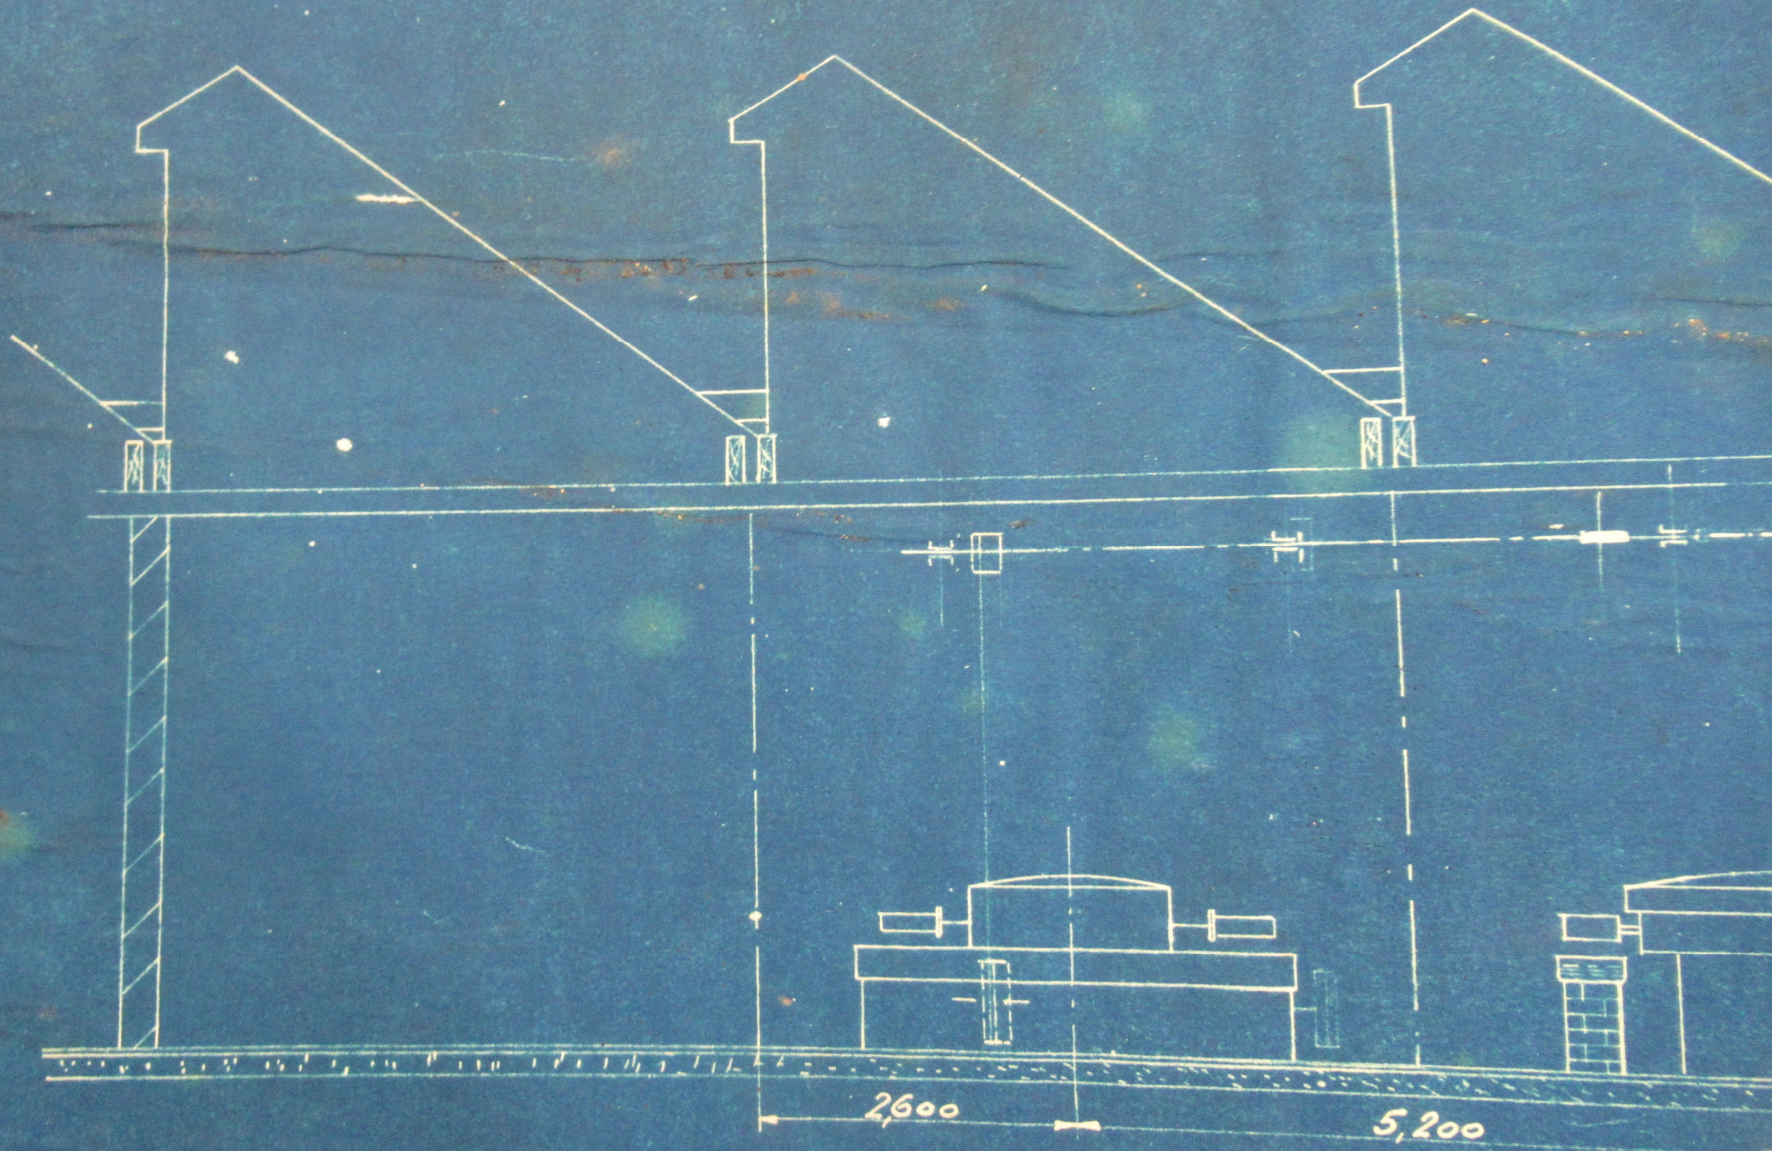

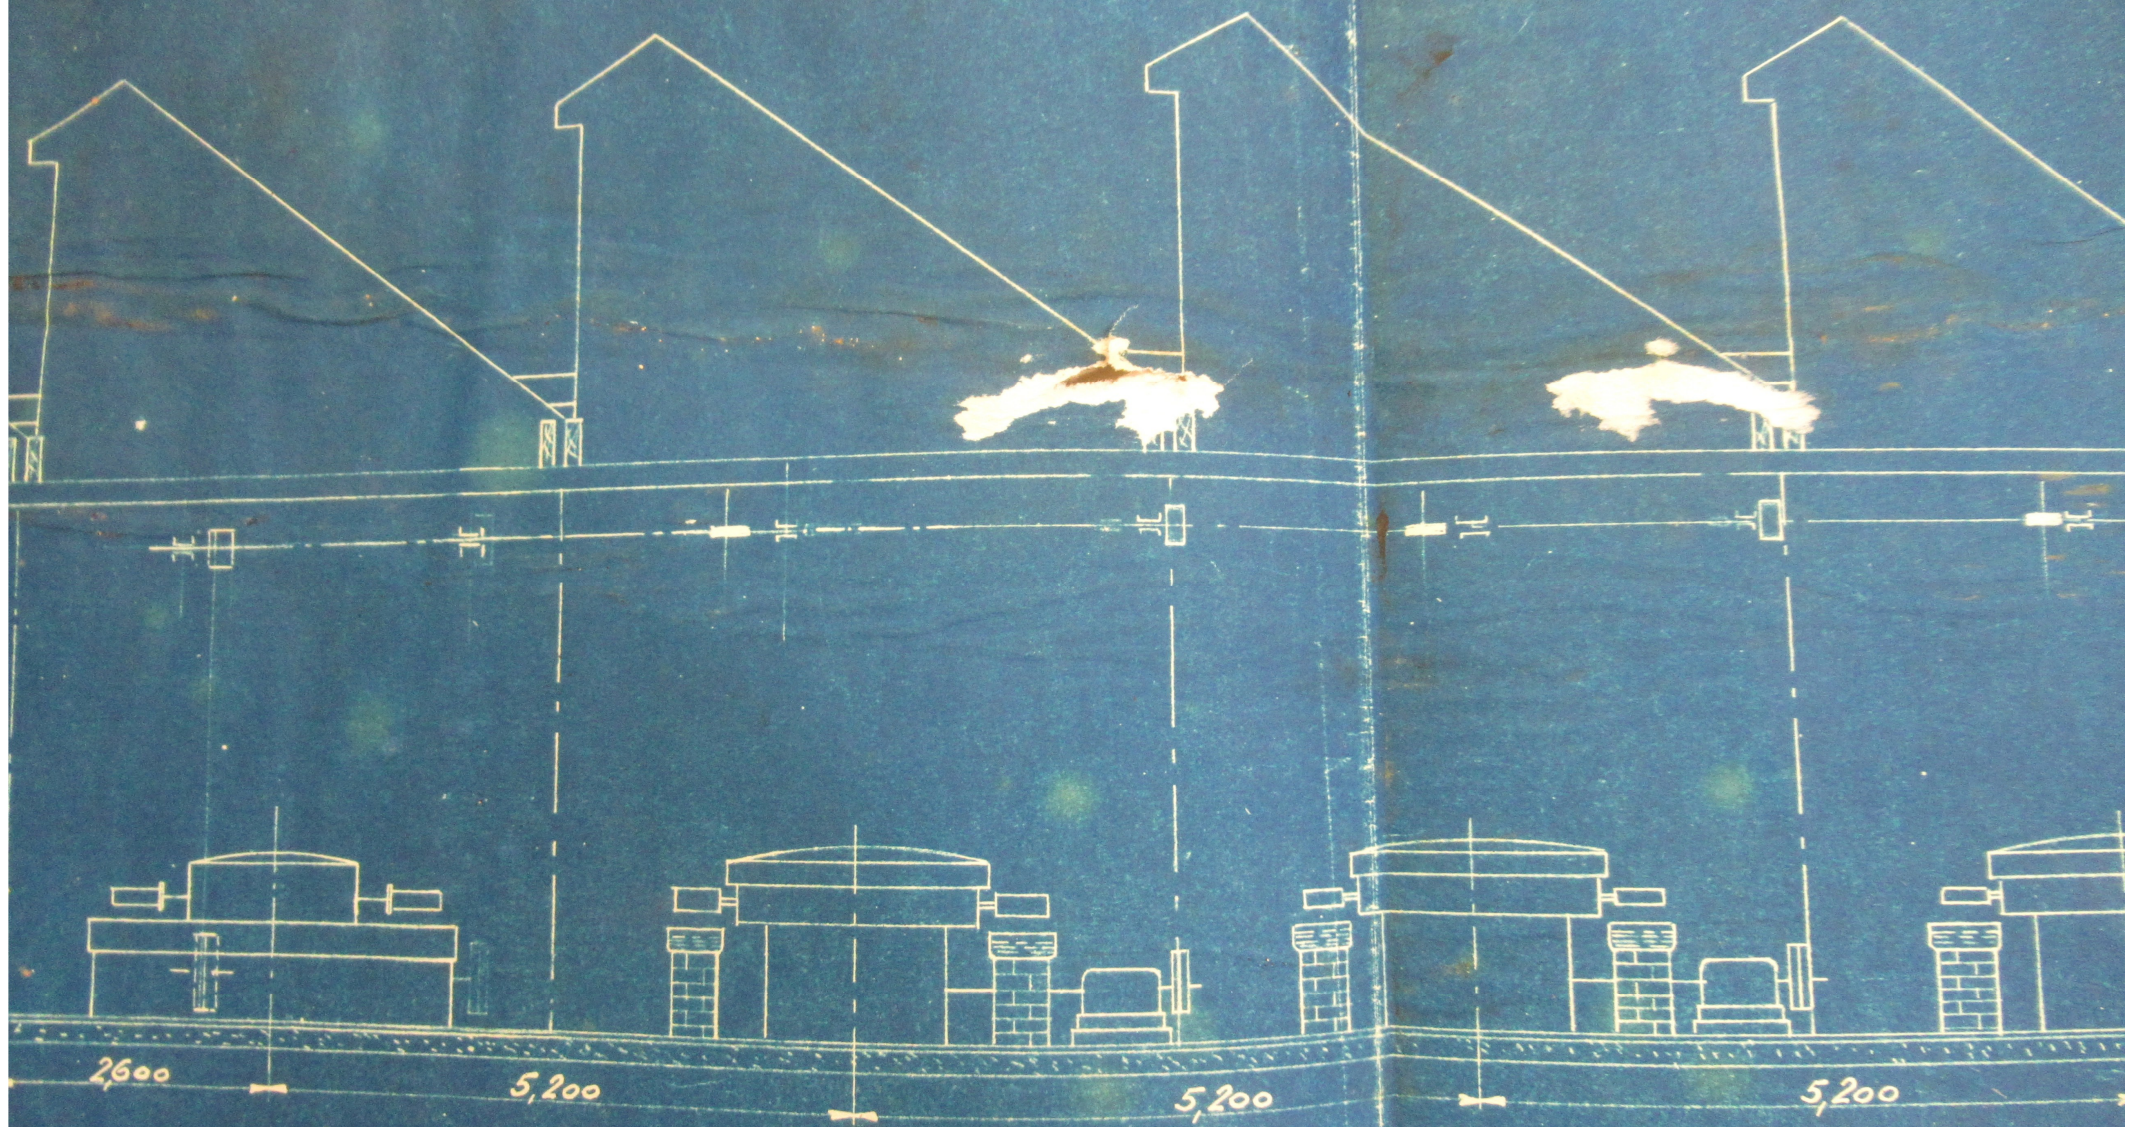

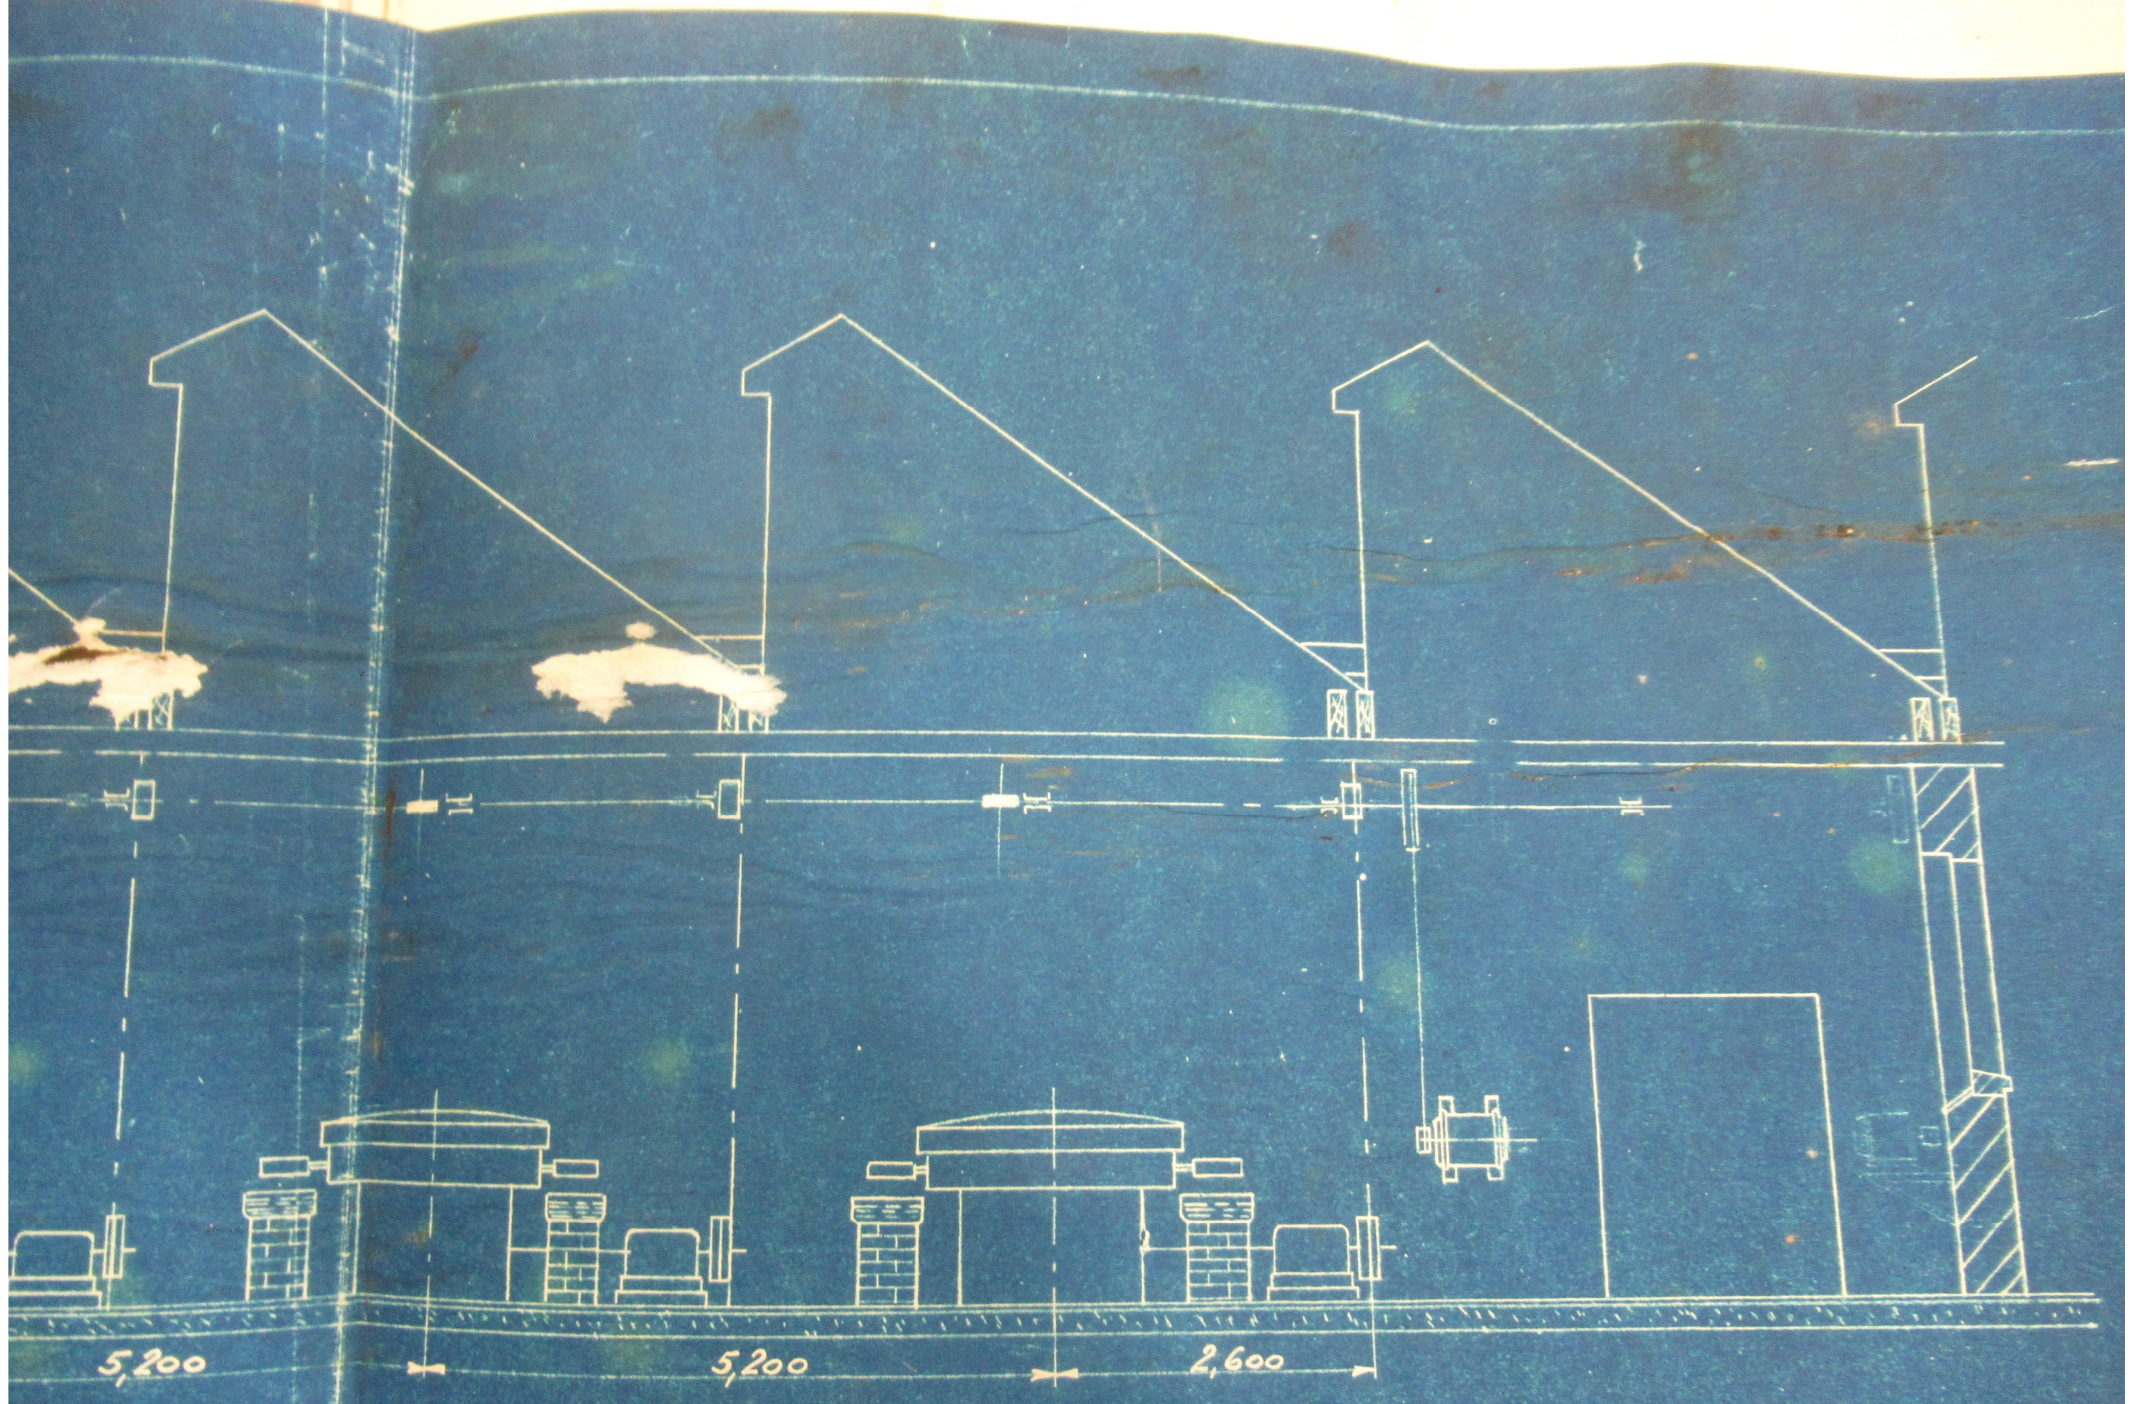



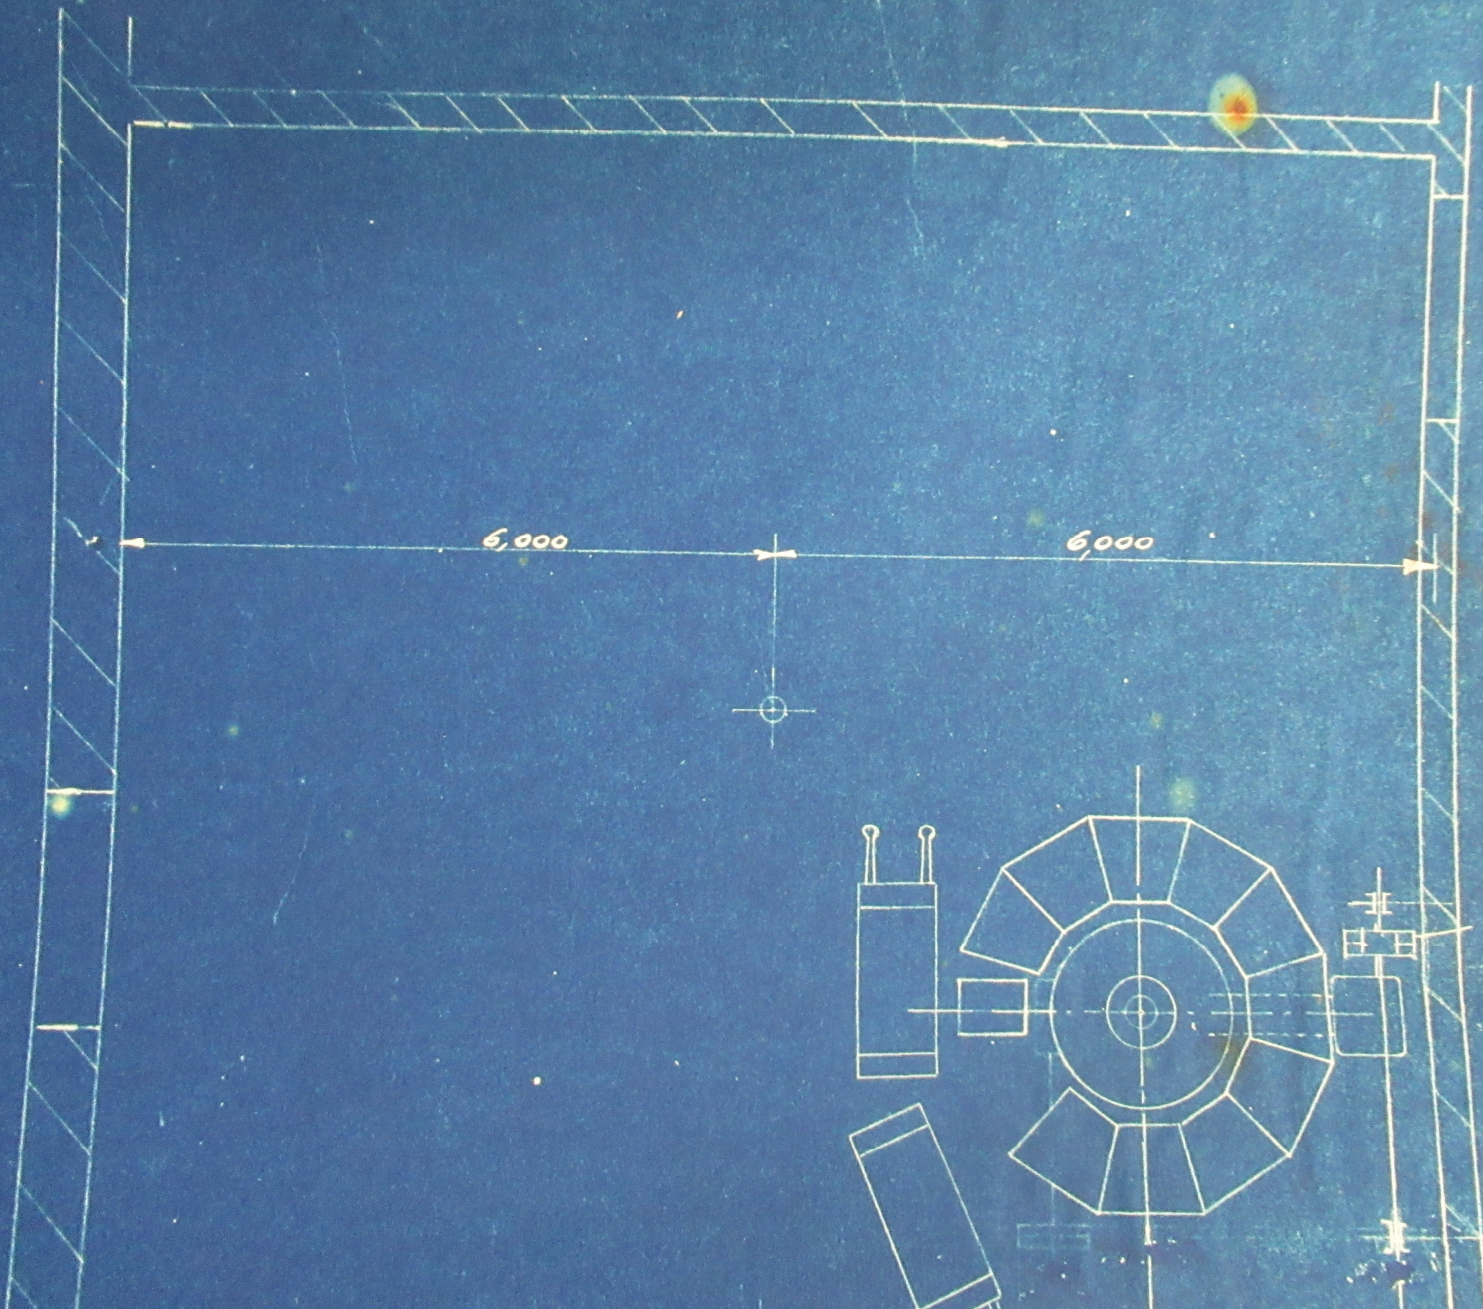





6,000

6,000

2,500


120  
500  
120

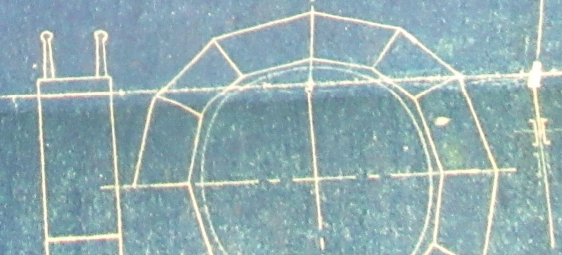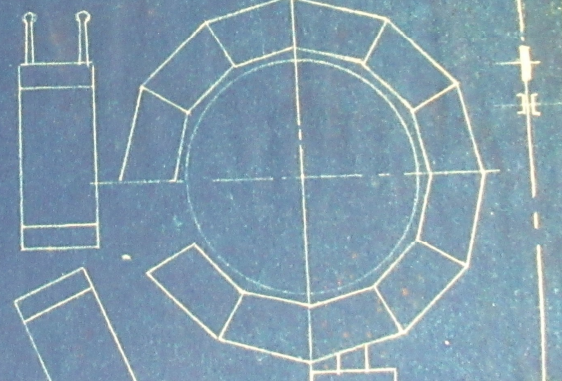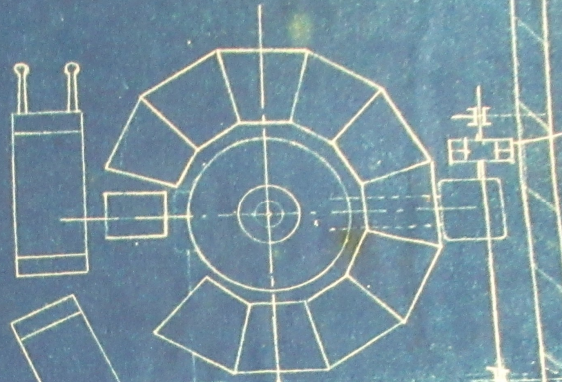

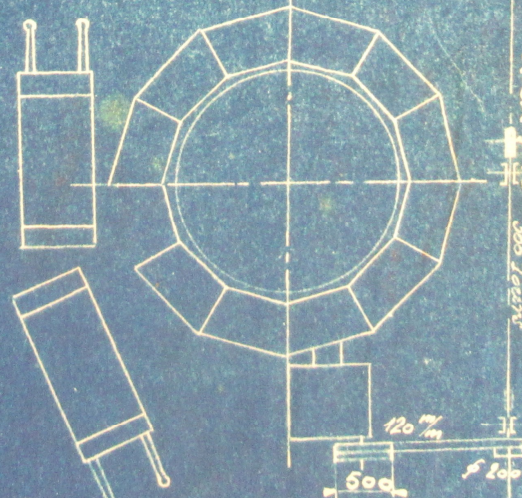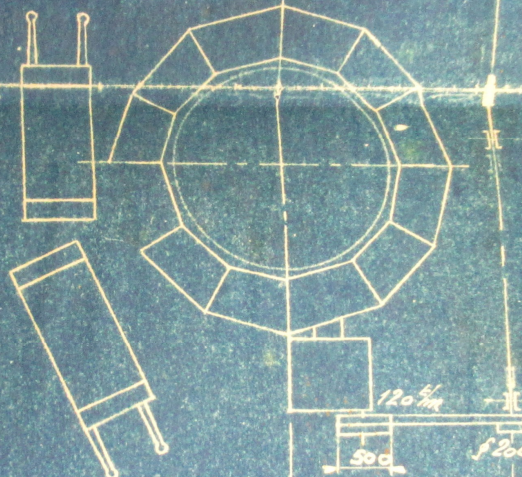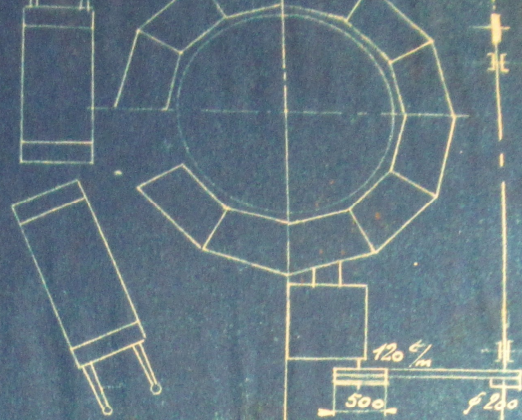

Abbe 115  
300 Teunis



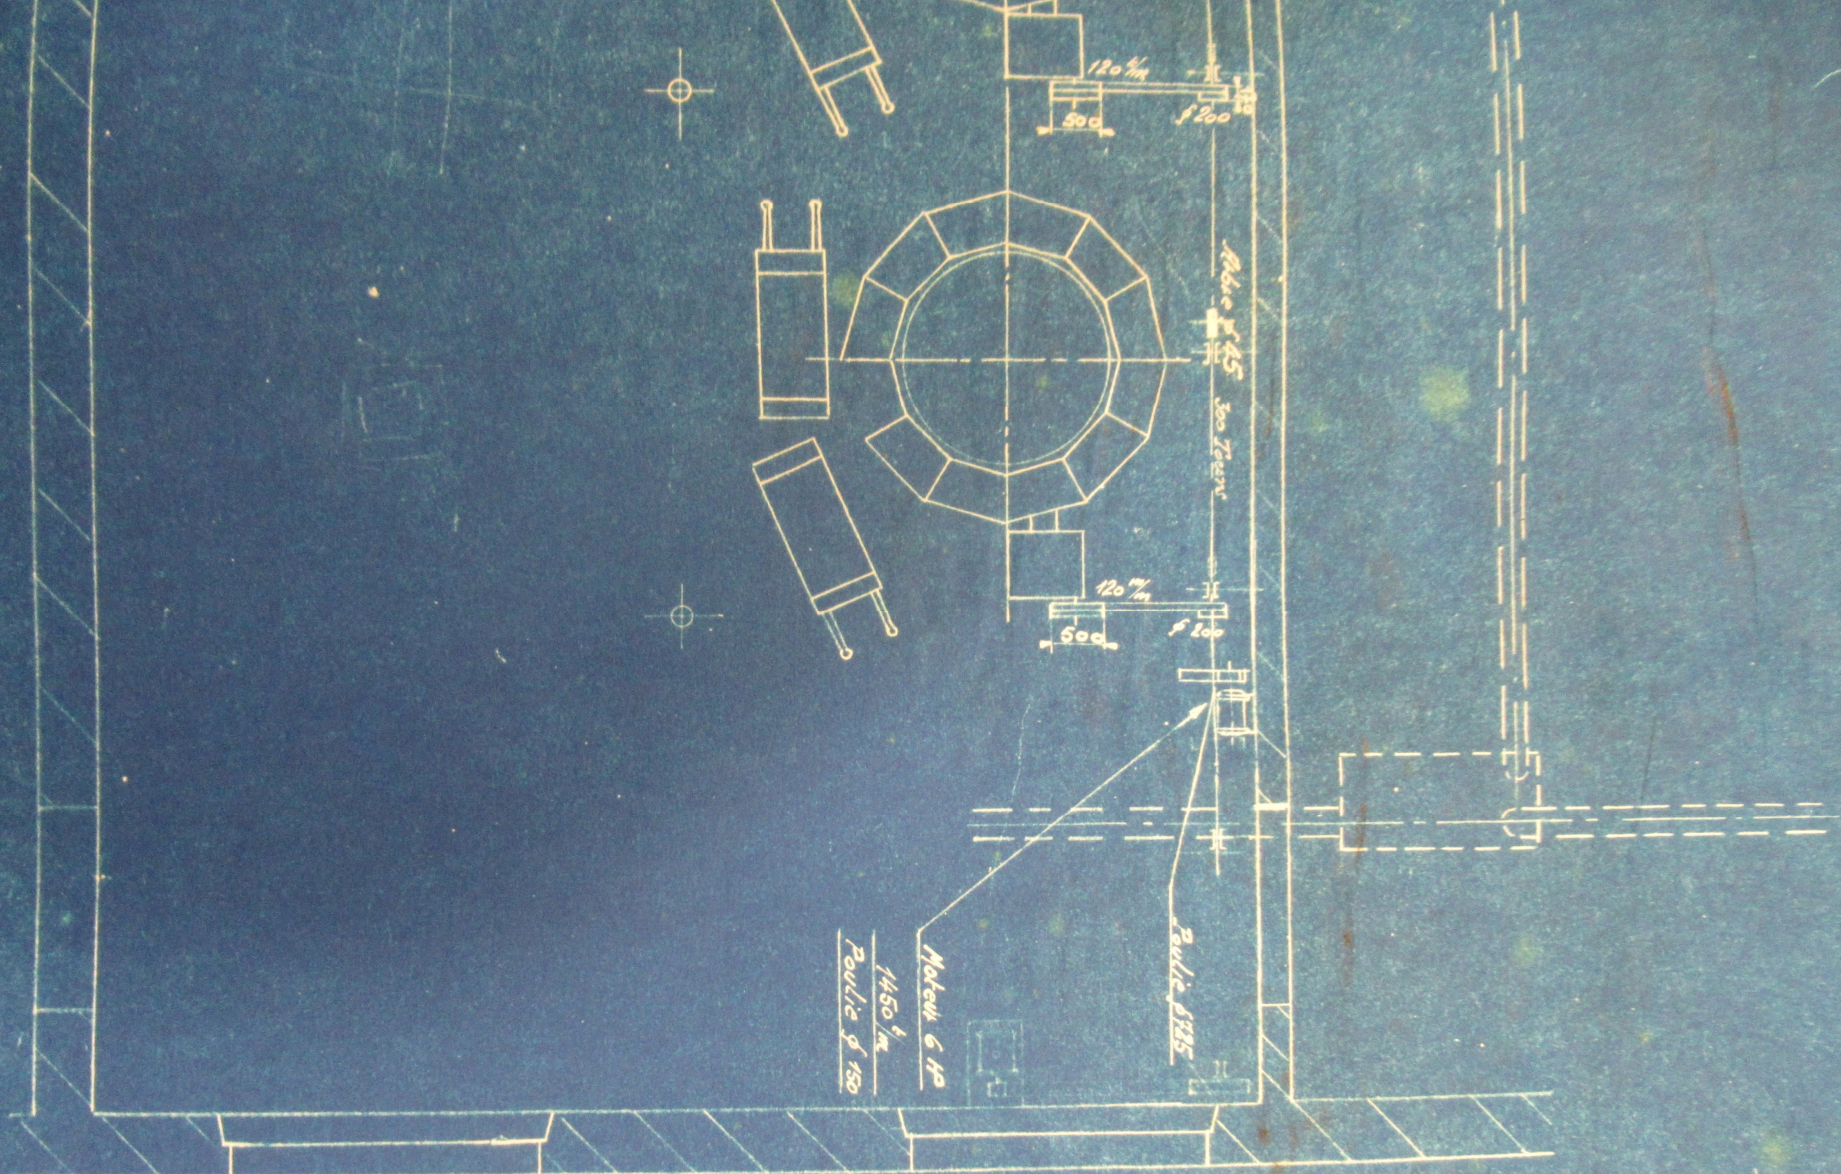

DOLLFUS-MEYER & Co

Blanchiment I

Installation des machines  
à acier

Michelle 1/50

DOLLFUS-MIER & Co, Société Anonyme

Blanchiment II

Installation des machines  
à acider

Dessiné par

J

Date:

2.6.30



Compte:

Dossier:

Echelle

1/50

AG

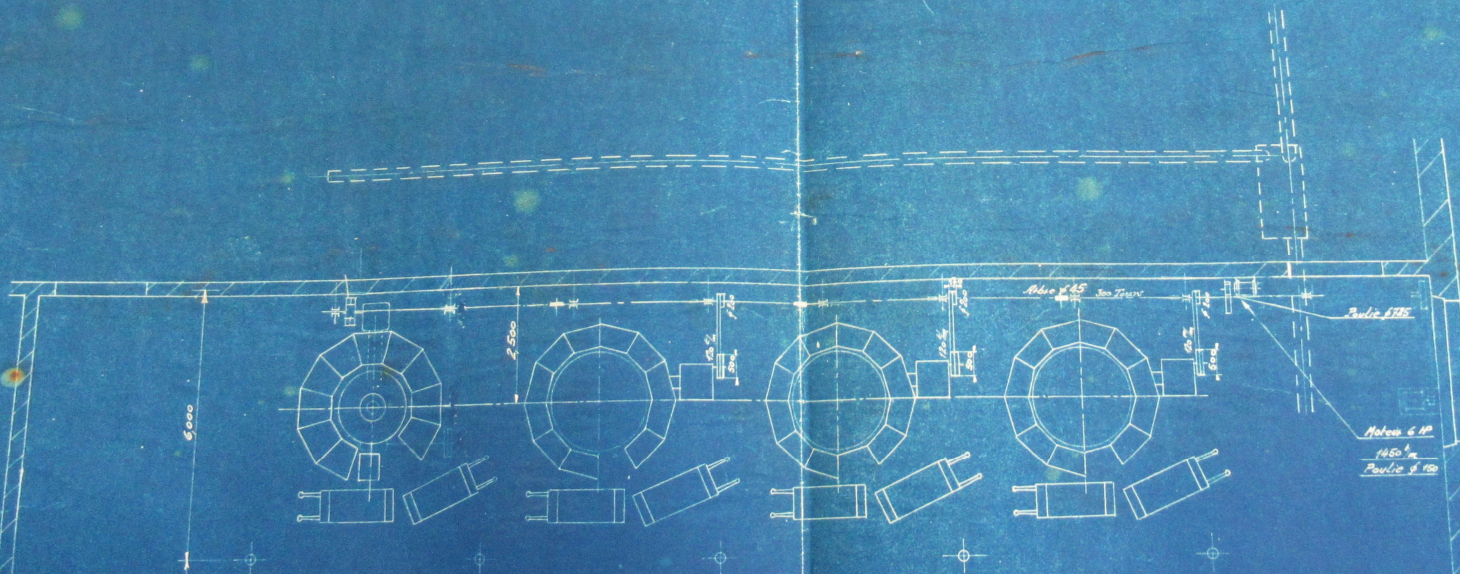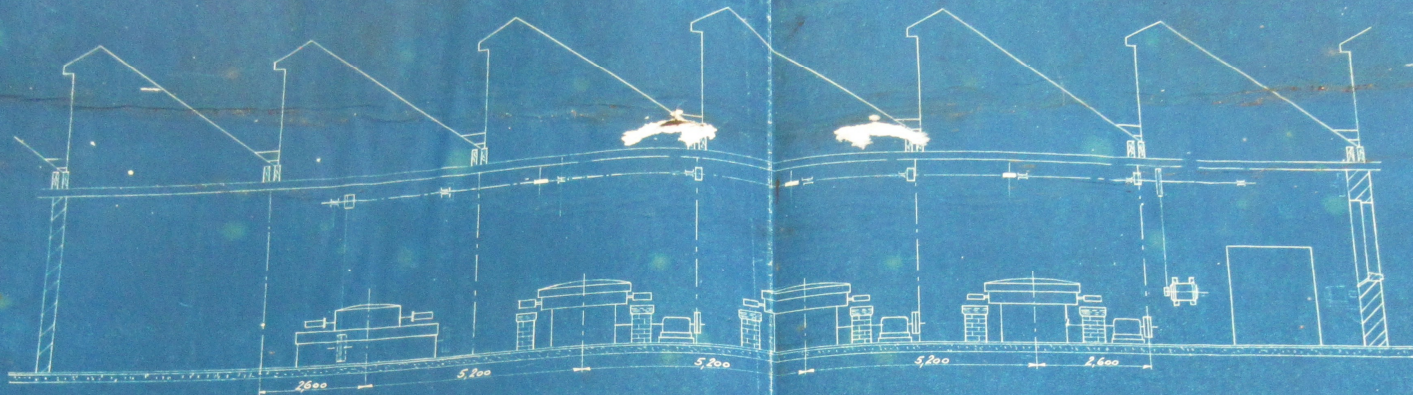

DOLLFUS-MIEN & Co. Société Anonyme  
*Blanchiment I*  
 Installation des machines  
 à vapeur  
 Echelle 1/30

Disposé par	
Date	2.6.30
Approuvé	
Designé	