

44-47 - 48

D.M.C

Blanchiment I

Réservoirs à soude, à acide, à chlore, à eau de purge.

Cuves à lessiver et à savonner.

Refrigerant de chlore.

Designation des plans contenus dans ce dossier -




Numeros d'ordre	Numeros des plans.	Designation	Date d'exécution
1	19267	Installation d'un reservoir à soude	Octo. 1908
2	290	Echafaudage pour reservoir à soude	Nov. 1905
3	1720	Disposition d'une fosse à acide	Octo. 1908
4	1943	Disposition de fosses à chlore à acide	Avril 1909
5	11902	Disposition d'un reservoir d'eau de purge	Avril 1914
6	13314	Reservoir à acide	Avril 1917
7	24902	Plate-forme pour cuve à acide	Nov. 1930
8	23752	Reservoir à soude	Juin 1929
9	13412	Cuve à lessiver - Ensemble	
10		Reservoir - cuve à savonner	Déc. 1897
11	13414	Mouvement pour couvercle de cuve à lessiver	
12	11338	Pomme d'arrosoir pour cuve à chlore	Déc. 1913
13	25824	Réfrigérant de chlore	Fév. 1932
14	17864	Disposition des fosses pour la fabrication du chlore	Oct. 1923
15	17838	Fosse à chlore	Oct. 1923
16	11955	Reservoir pour la distribution du chlore	Mai 1914
17	17161	Installation pour refroidir le chlore	Dec. 1922
18			

Echelle = 1/10

12 DMC 417


1/10


MC 408

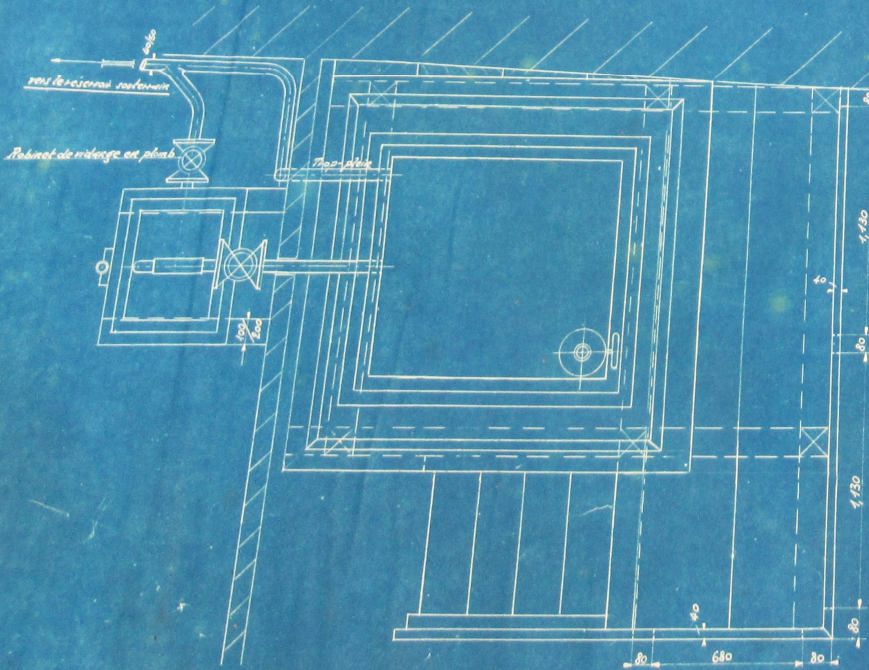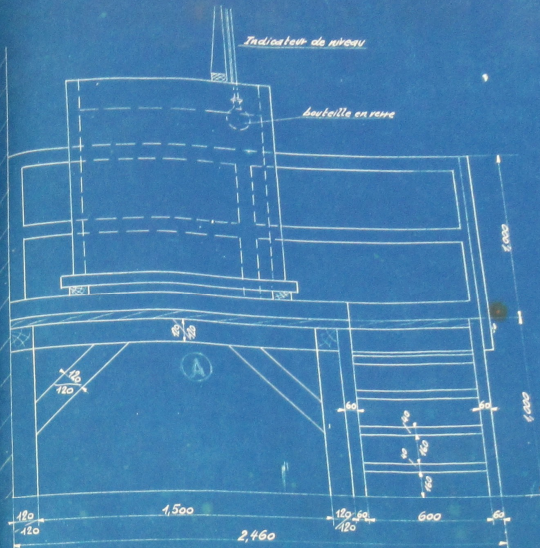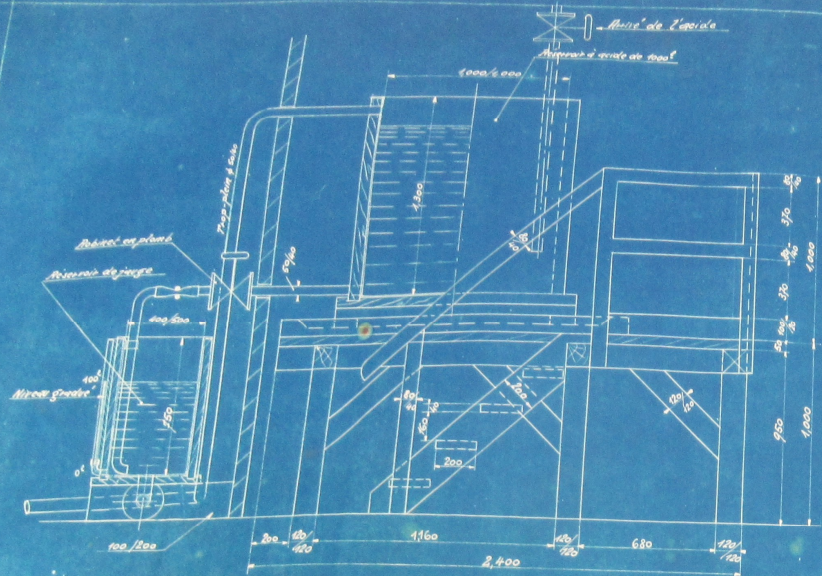

1	1	Plate-forme	800
No.	Mod. N°	Designation	Mat.
DOLLFUS MIEG & C <sup>e</sup> , S <sup>ar</sup>			
— Blanchiment I. —			
Plate-forme pour cuve et égout			
Echelle: 1/10			N°



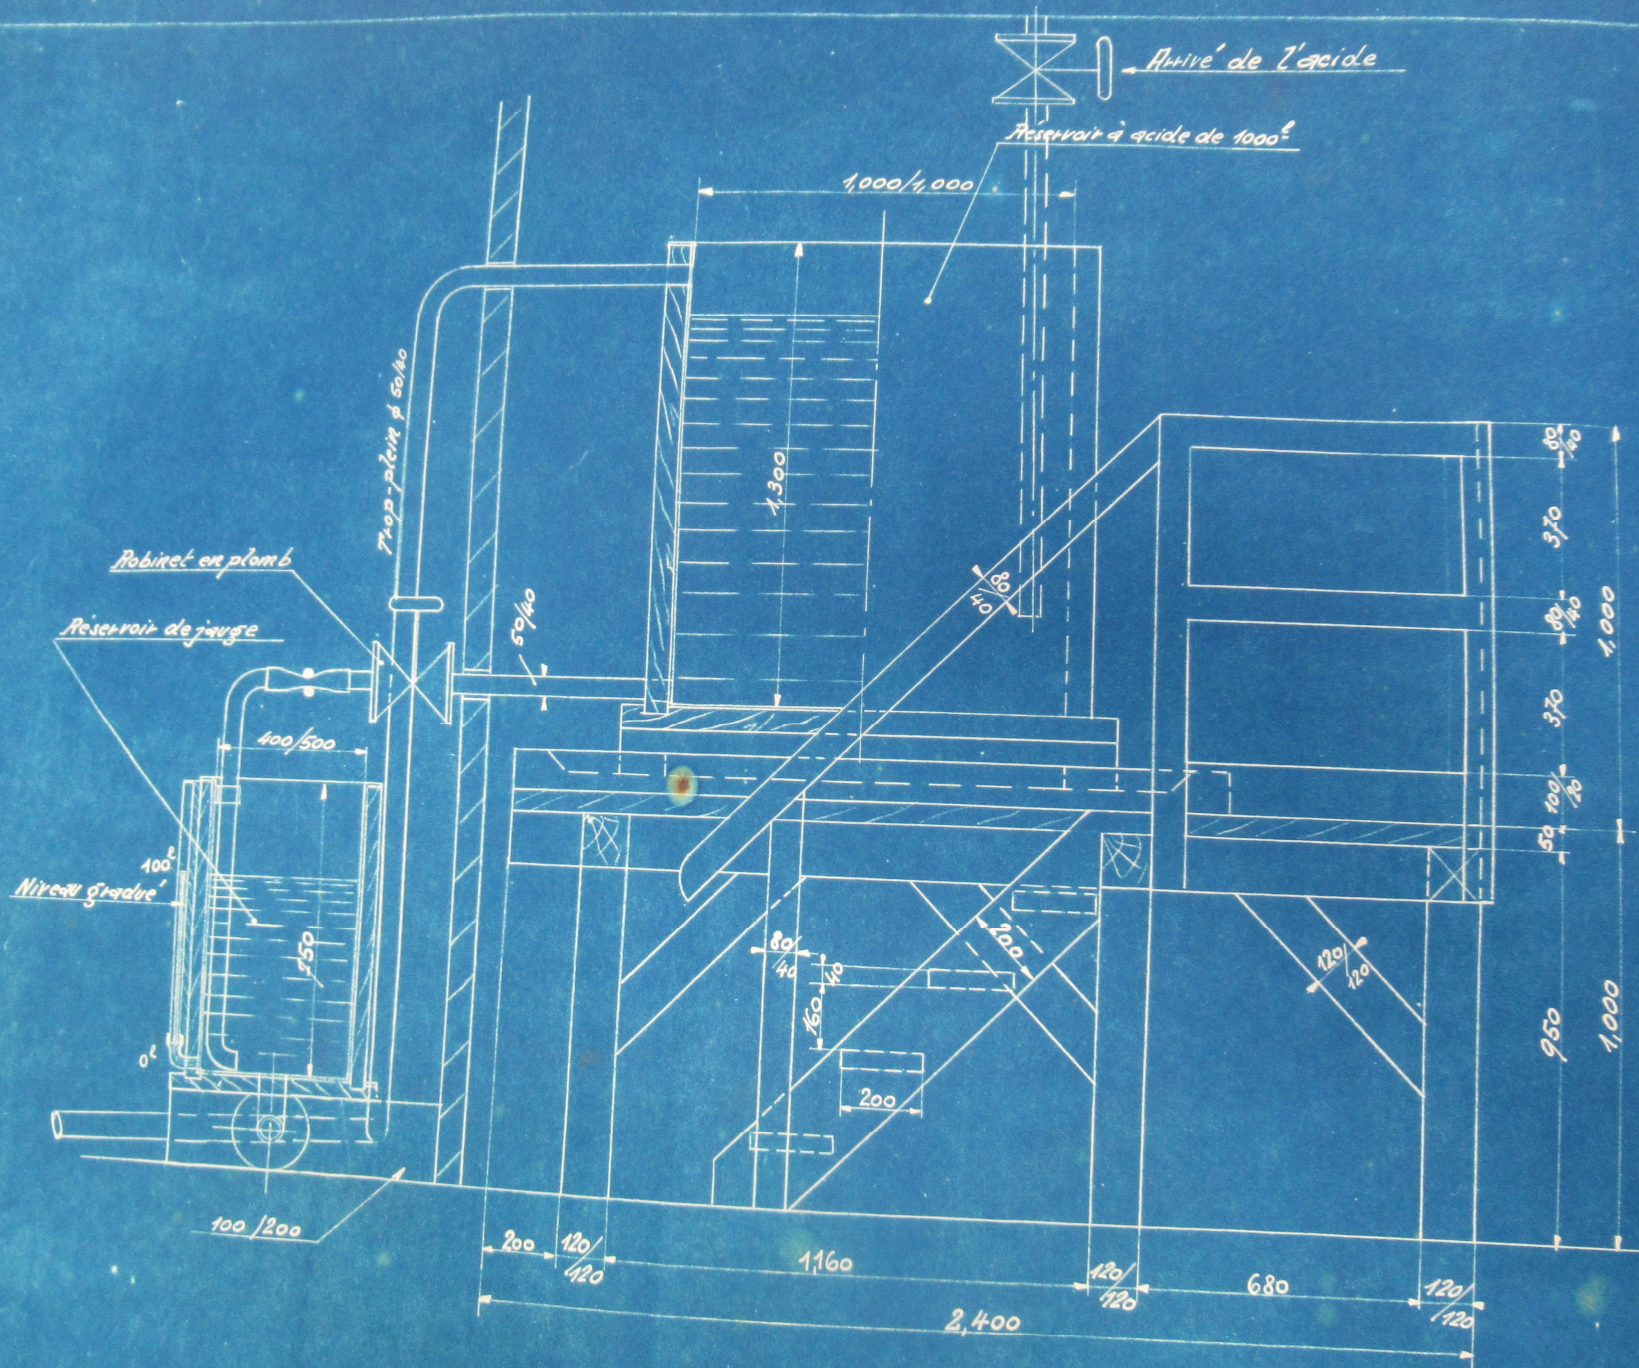


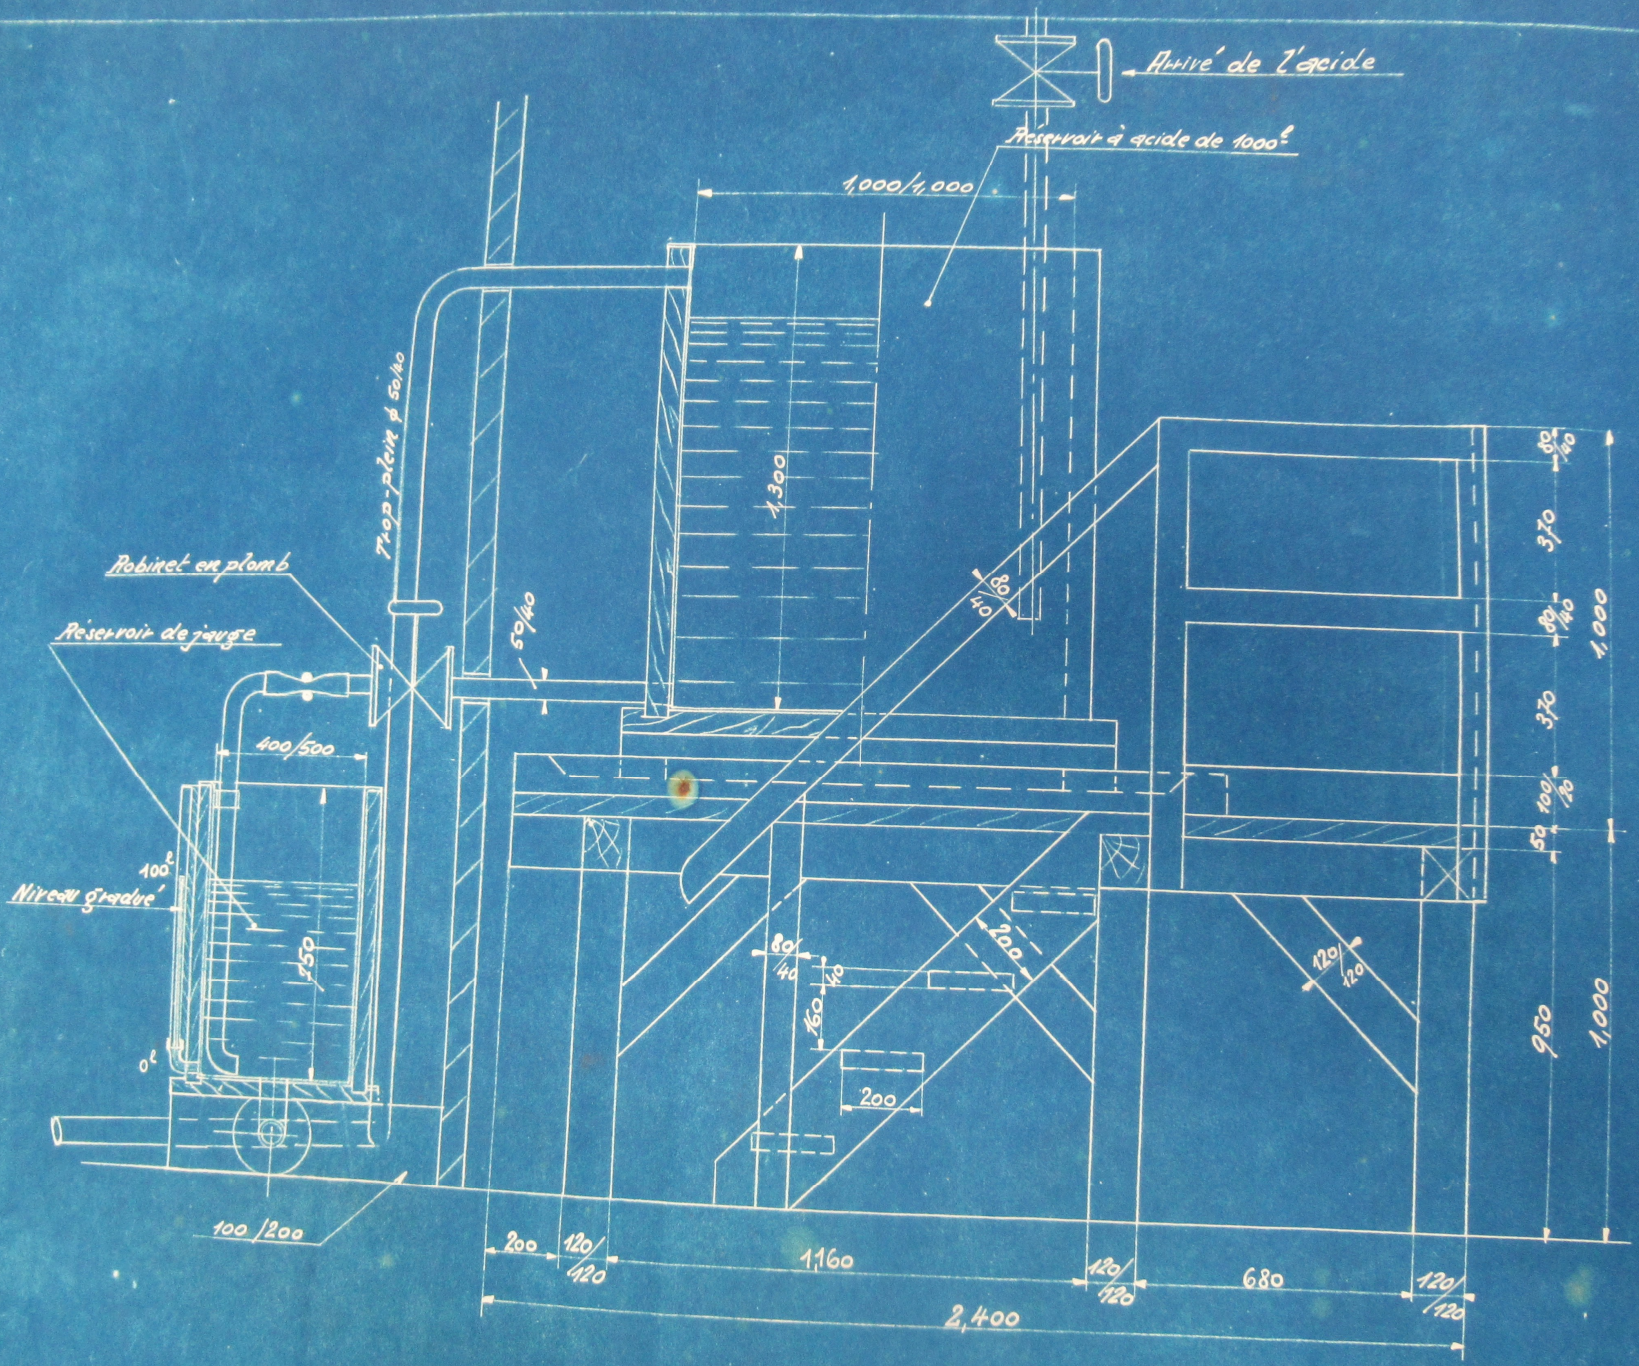

1/60


120 / 120




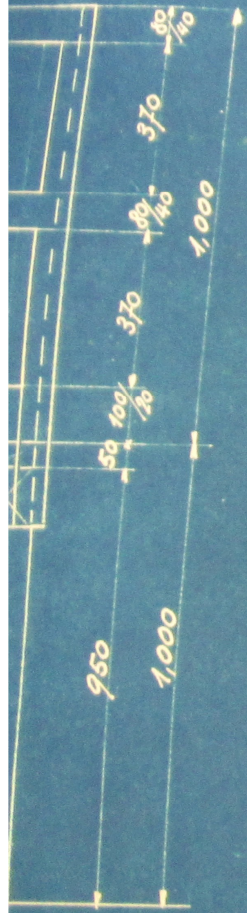


Indicateur de niveau

*Bouteille en verre*



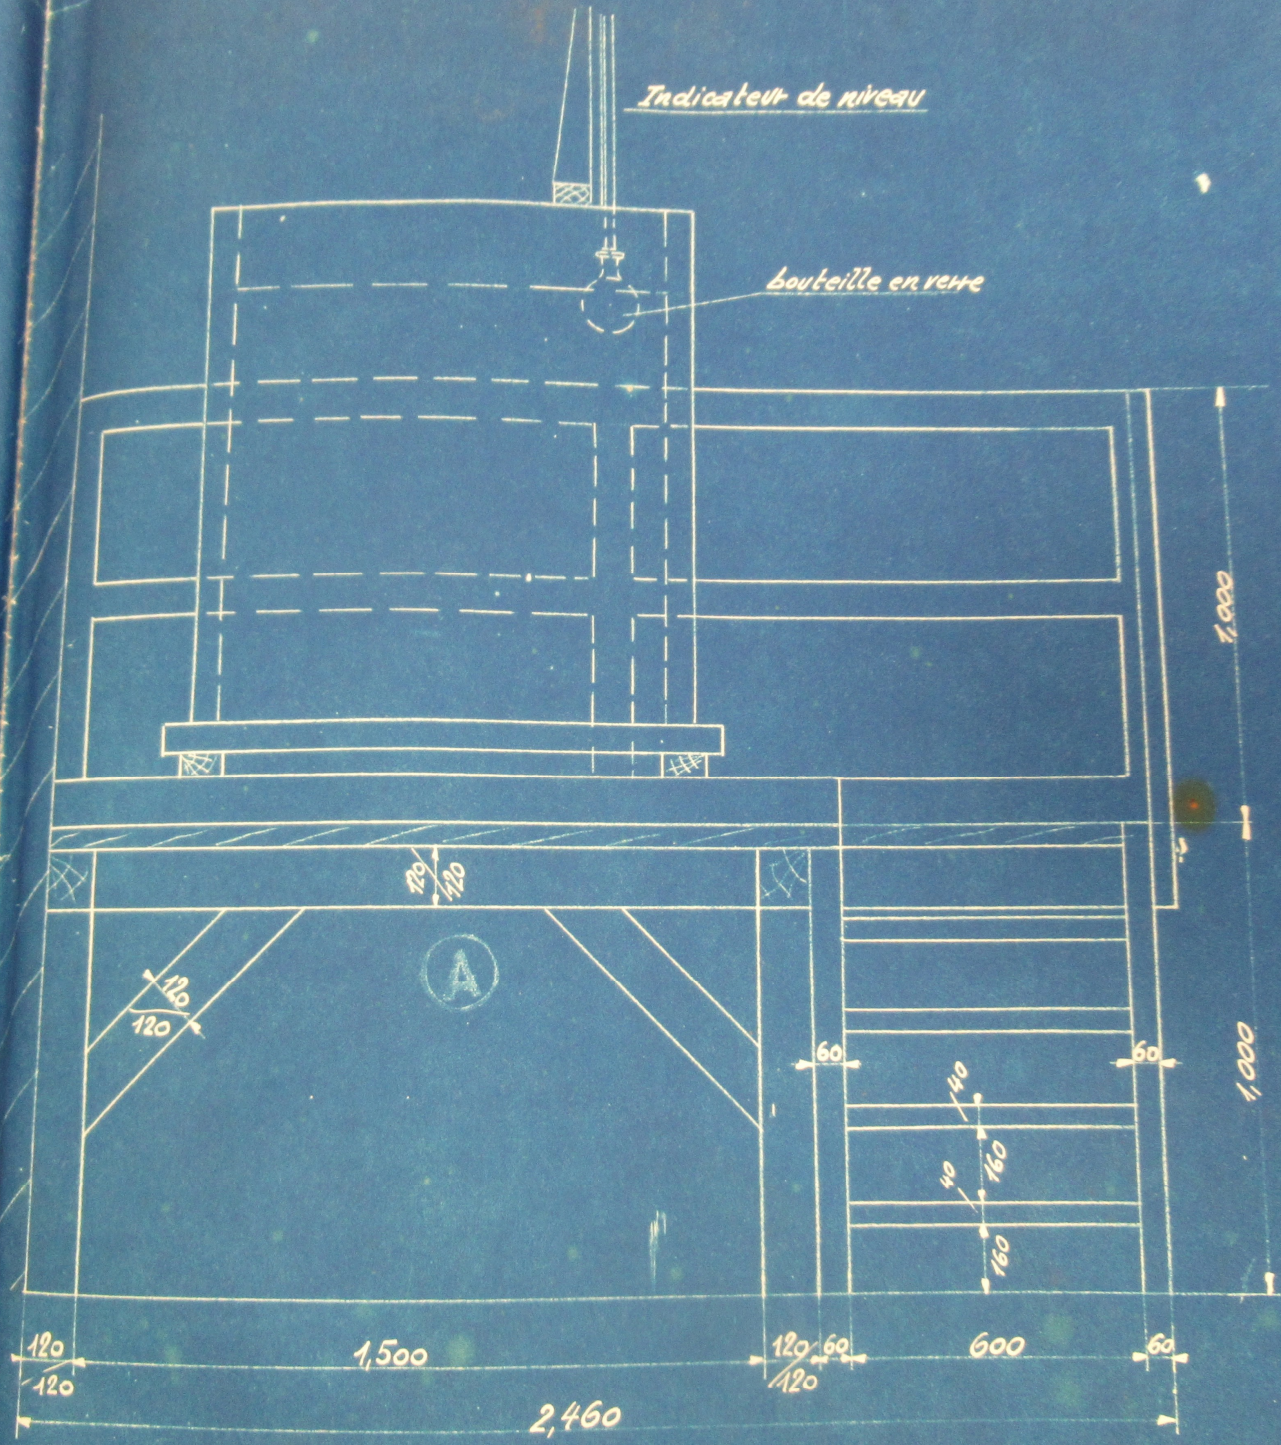


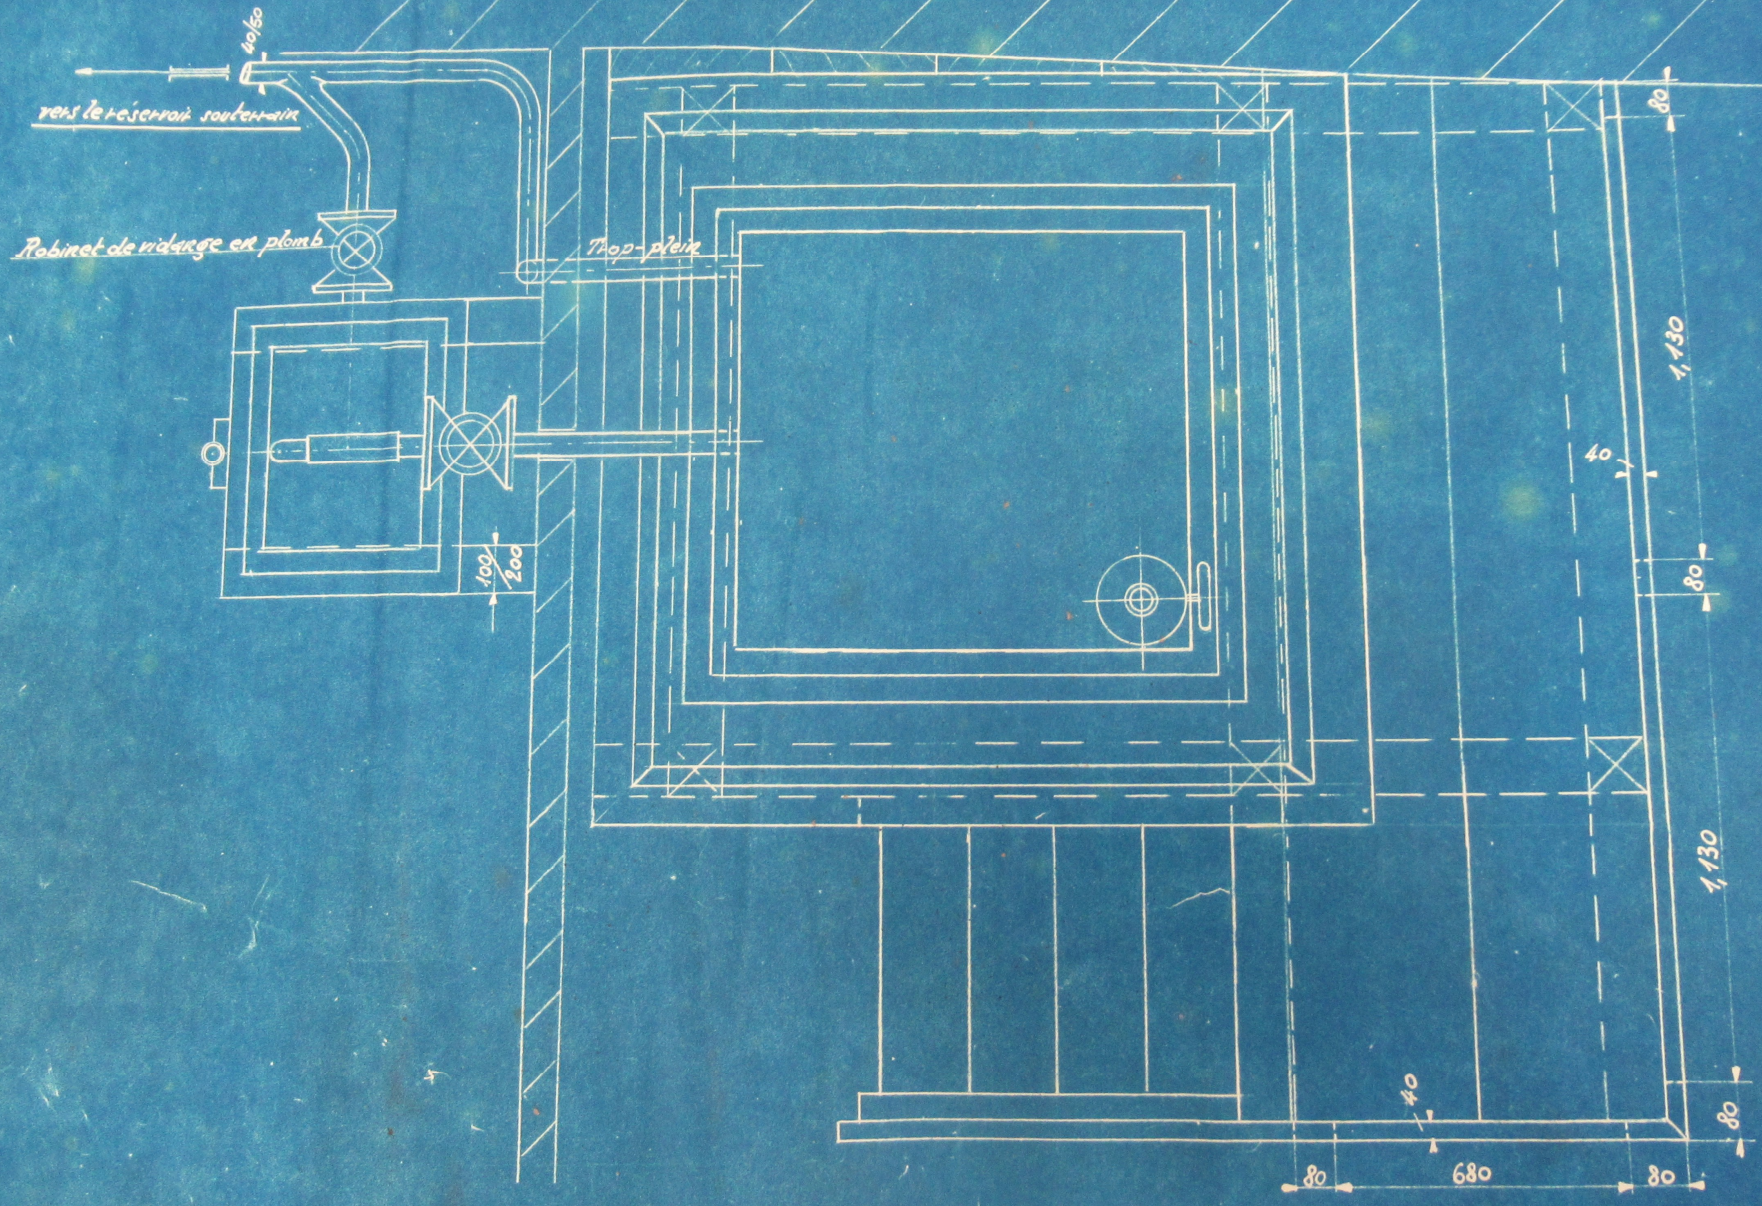

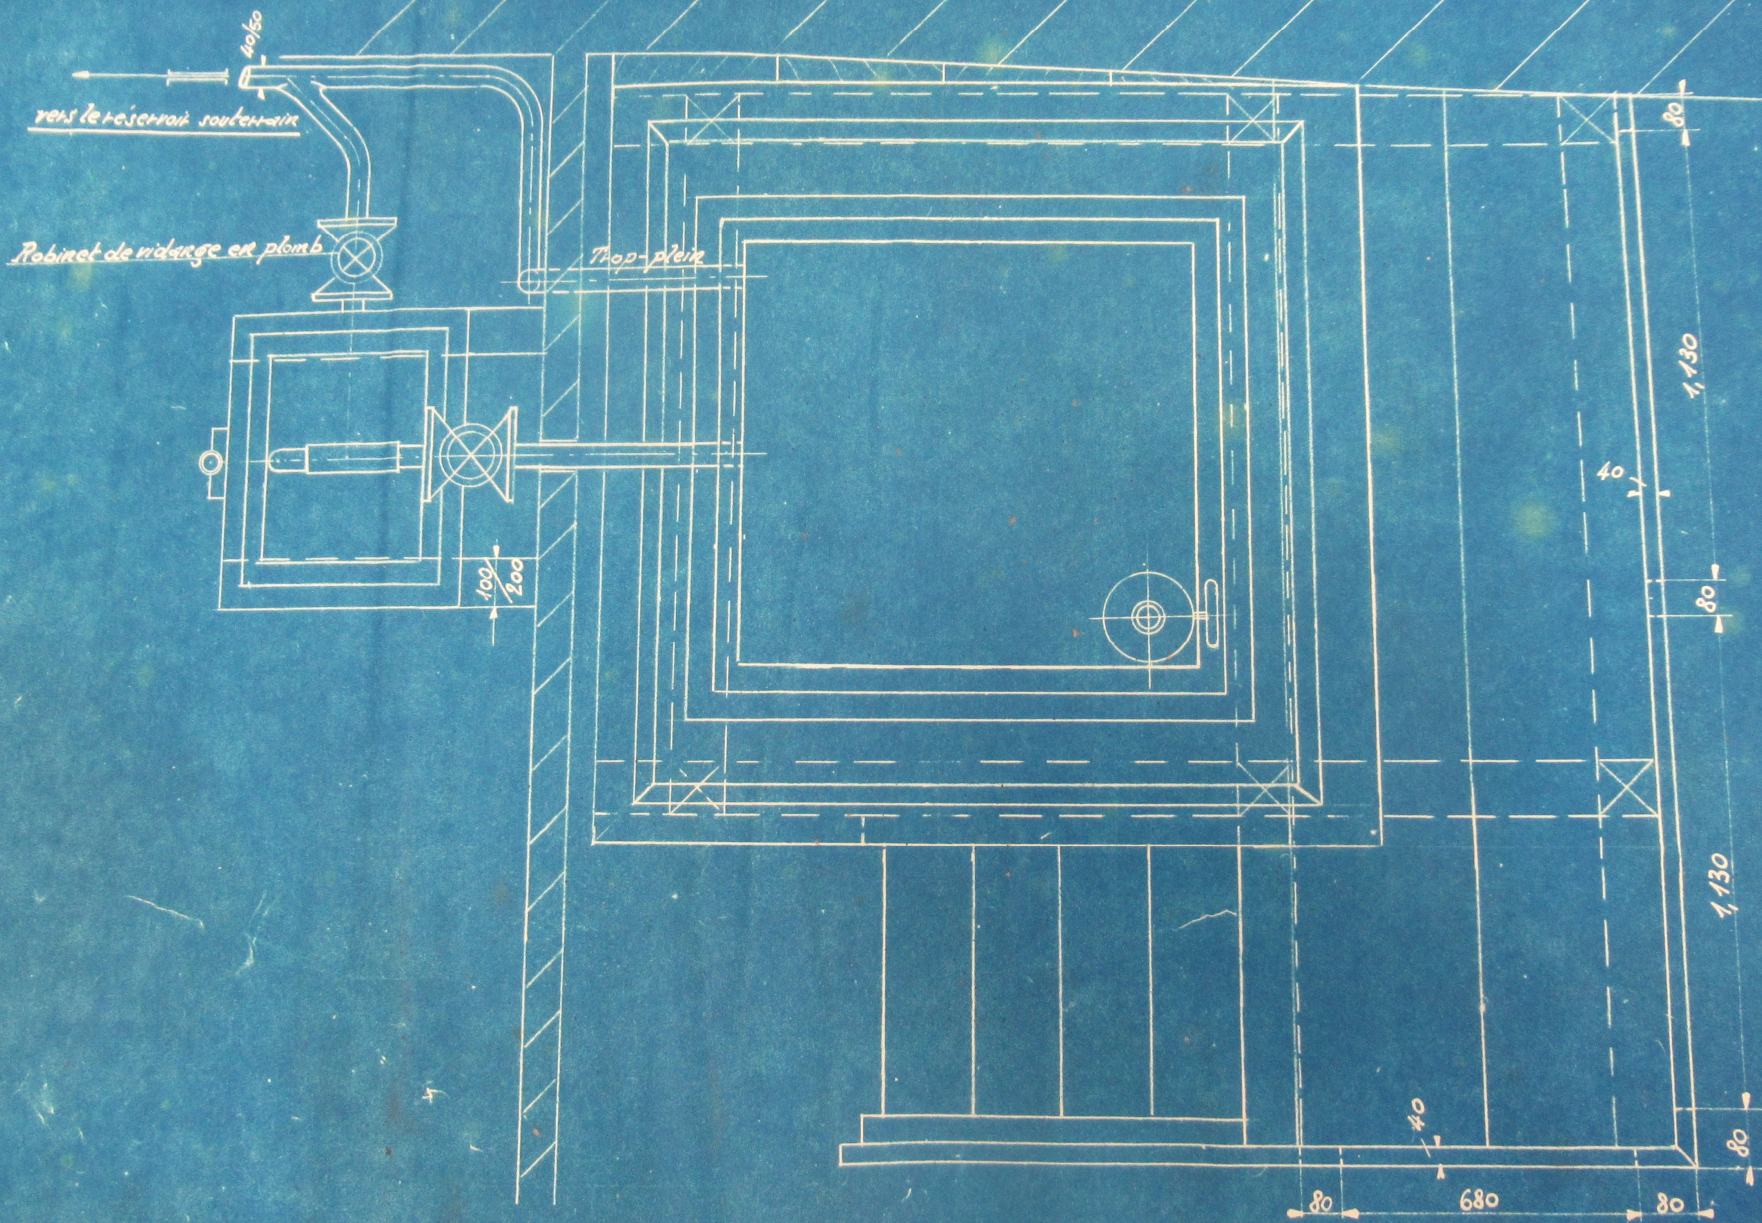

1	A		Plate-forme	bois sapin
	Mod. N°		Désignation	Mat. Observation
	Compte	DOLLFUS MIEG & C <sup>ie</sup> , Société anonyme		
		— <u>Blanchiment I.</u> —		Dessiné par: <i>[Signature]</i>
	Désignation spéciale	Plate-forme pour cure à acide		Date: 10.11.30
	Date	Échelle: 1/10		N° 24902

10.1

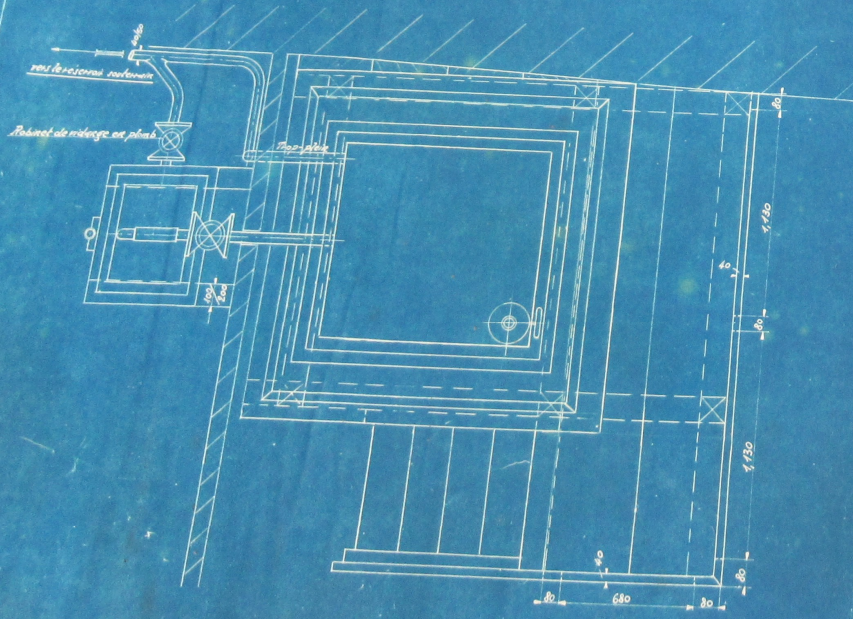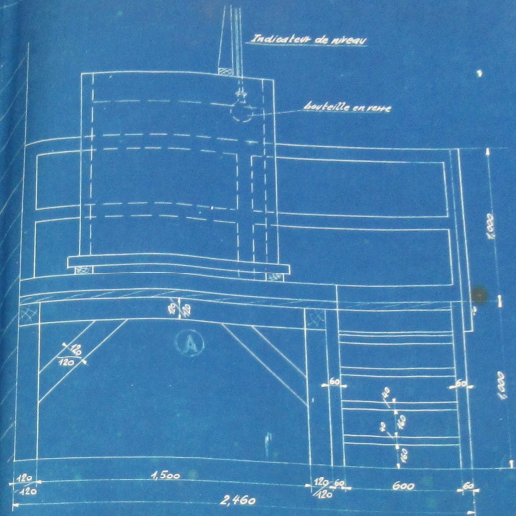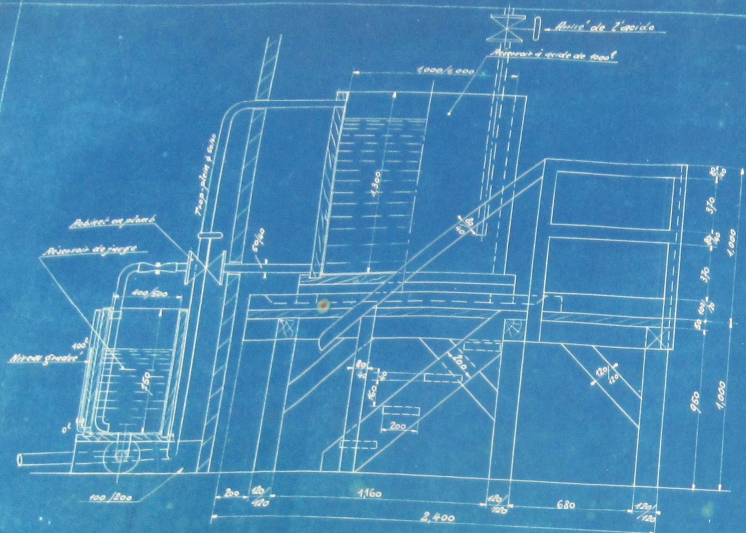

1	17	Plaque-forme	600	600	1000
Mod. 17	Observation	Mat. Observation			
DOLLFUS MIEG & Co, Société anonyme		Dessiné par: [Signature]			
- Blanchiment I. -		Date: 26.11.30			
Plaque-forme pour cure à quartz		Dessiné: [Signature]			
Echelle 1/10		N° 2492			

