

A2 DMC 542 - 554


A2 DMC 446 - 465

Désignation des plans contenus dans ce dossier


Nos. d'ordre	Nos. des plans	Désignation	Date d'exéc.
1	2067	Nouveau chlorage - Ens.	Juin 1909
2	2070	" " Coupe Transv.	" "
3	2068	" " " Longitu.	" "
4	10834	Disposition du chlorage I	
5	10833	Chlorage & acidage - Inst. -	Sept. 1913
6	21525	Réfrigérant de chlore - Ens -	Avril 1927
7	21544	" " " Echaffaudage	" "
8	24482	Agrandissement de la prépar. de chlore	Avri 1930
9	10431	Voie suspendue local " " "	Mai 1913
10	11173	Suspension des conduites Chl. II	Nov. 1913
11	10233	Fosses pour chlore & acide chl. I	Avri 1913
12	10253	" " " " " " II	" "
13	10487	" " La prépar. de chlore.	
14			

12 DMC 553


Coupe longitudinale E-F

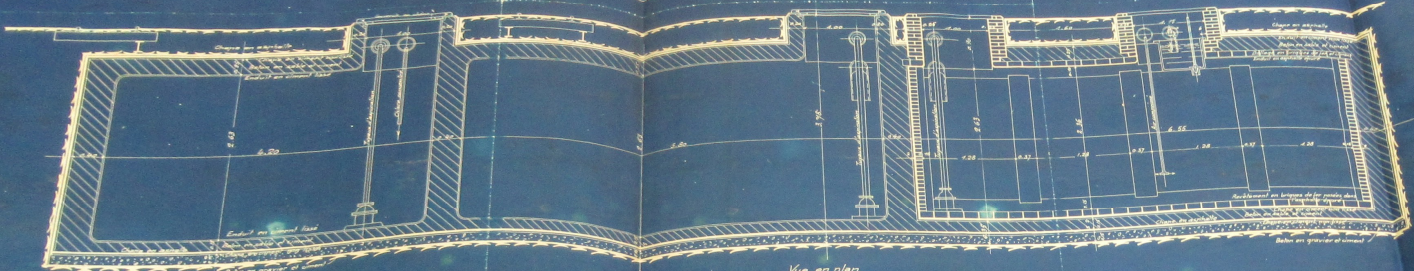


Coupe transversale C-D

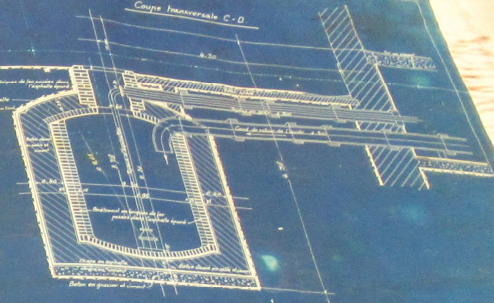

Vue en plan

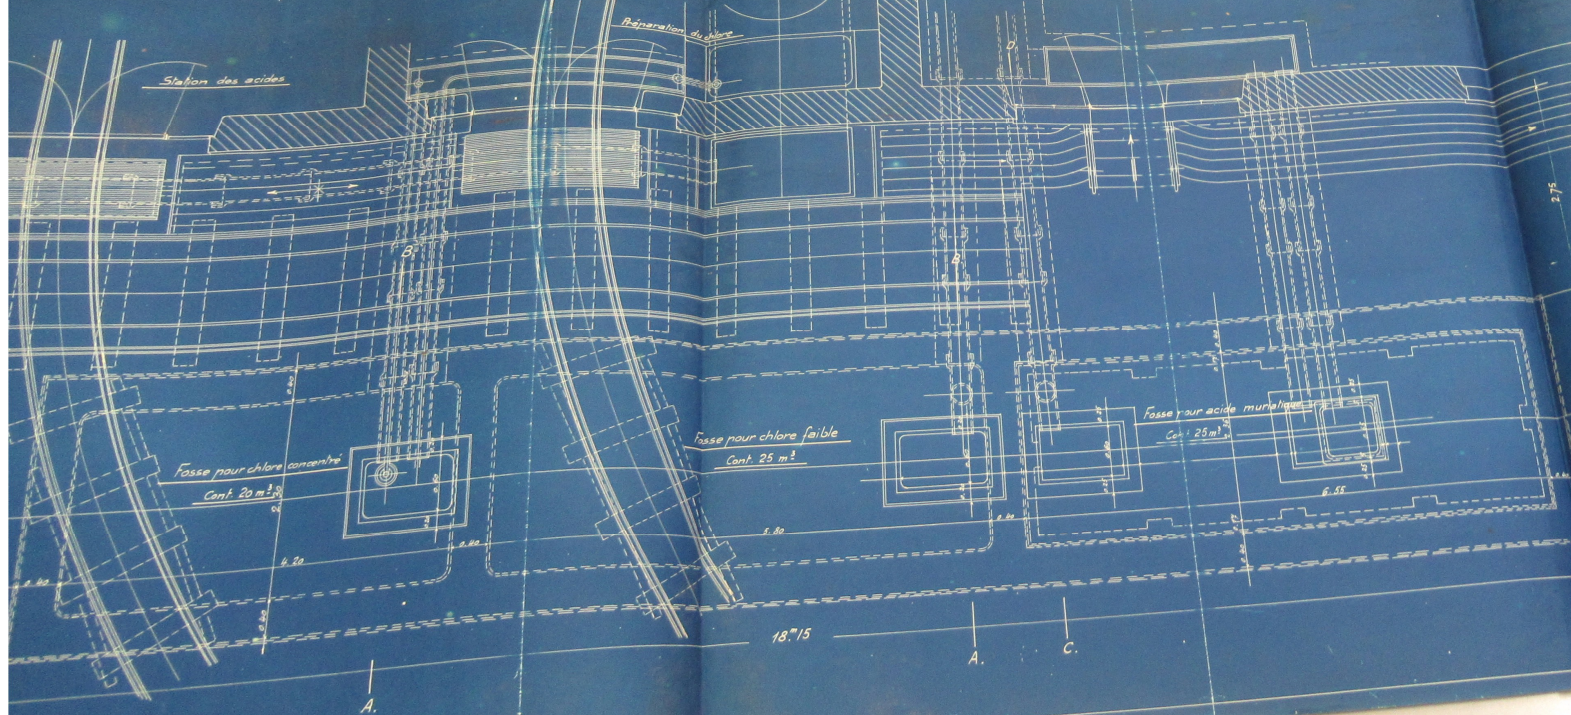

Coupe transversale A-B

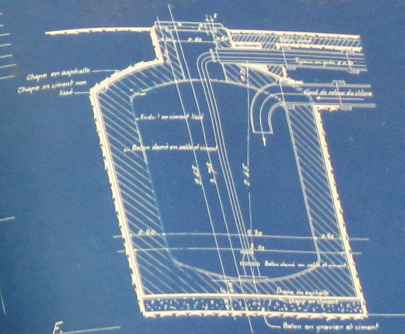

Station des acides

Réparation du plan

Fosse pour chlore concentré
Cont: 20 m³

Fosse pour chlore faible
Cont: 25 m³

Fosse pour acide murtal
Cont: 25 m³

18.15

A.


A.

C.

2.75

2.50


F.

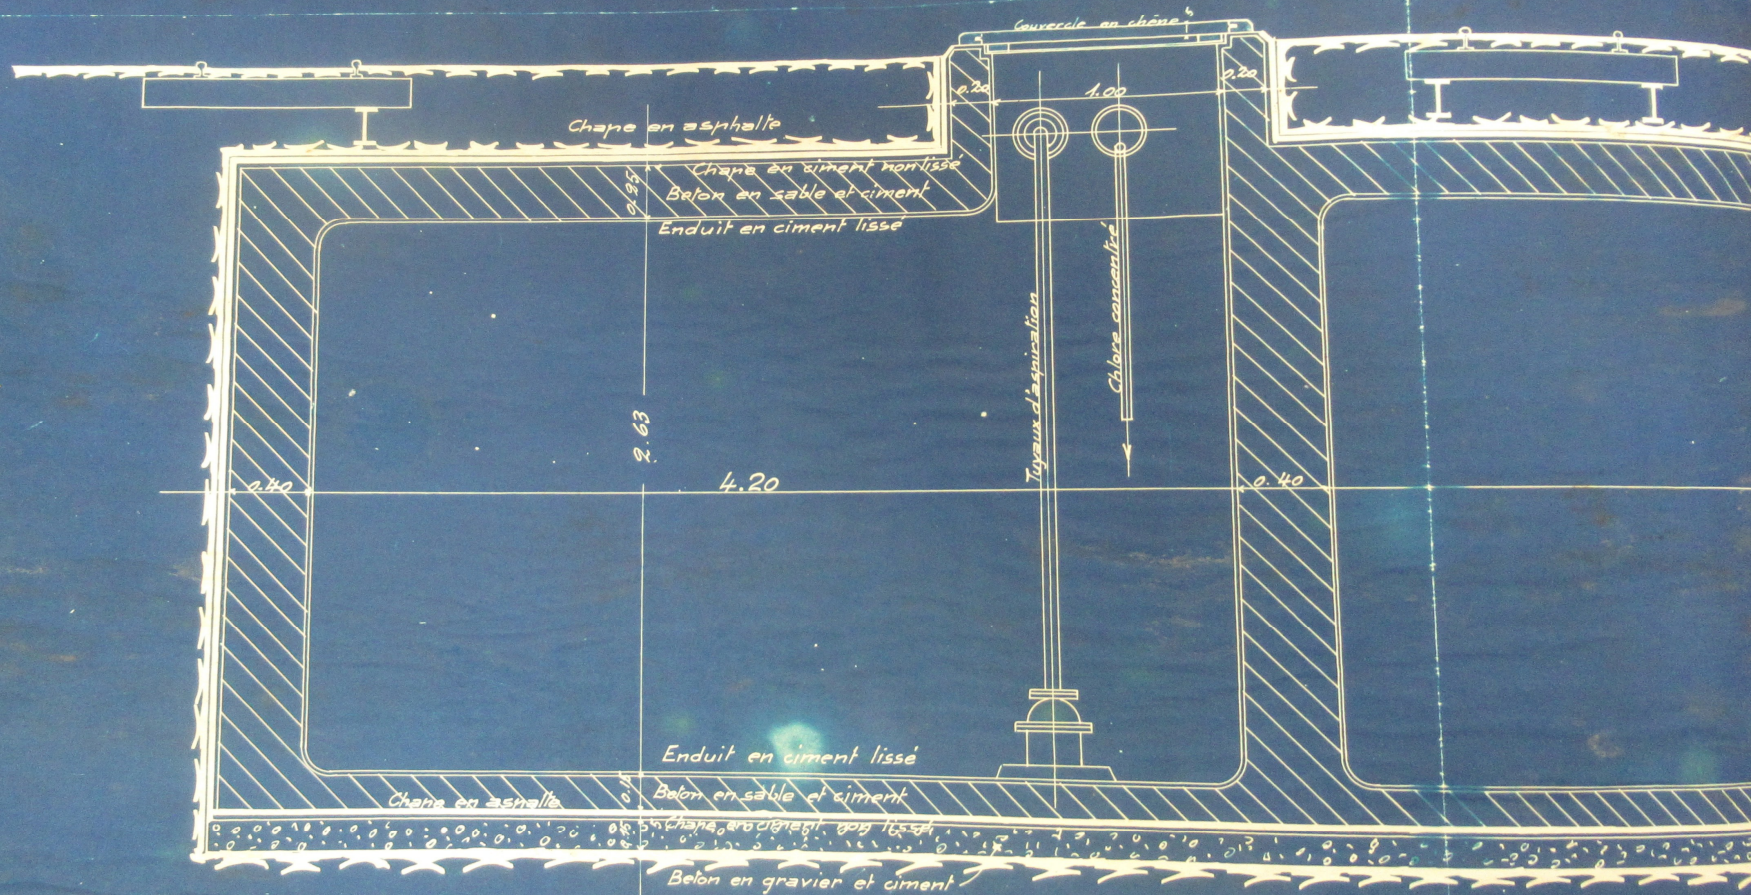


Station des acides

Prépa


Coupe longitudinale E-F.

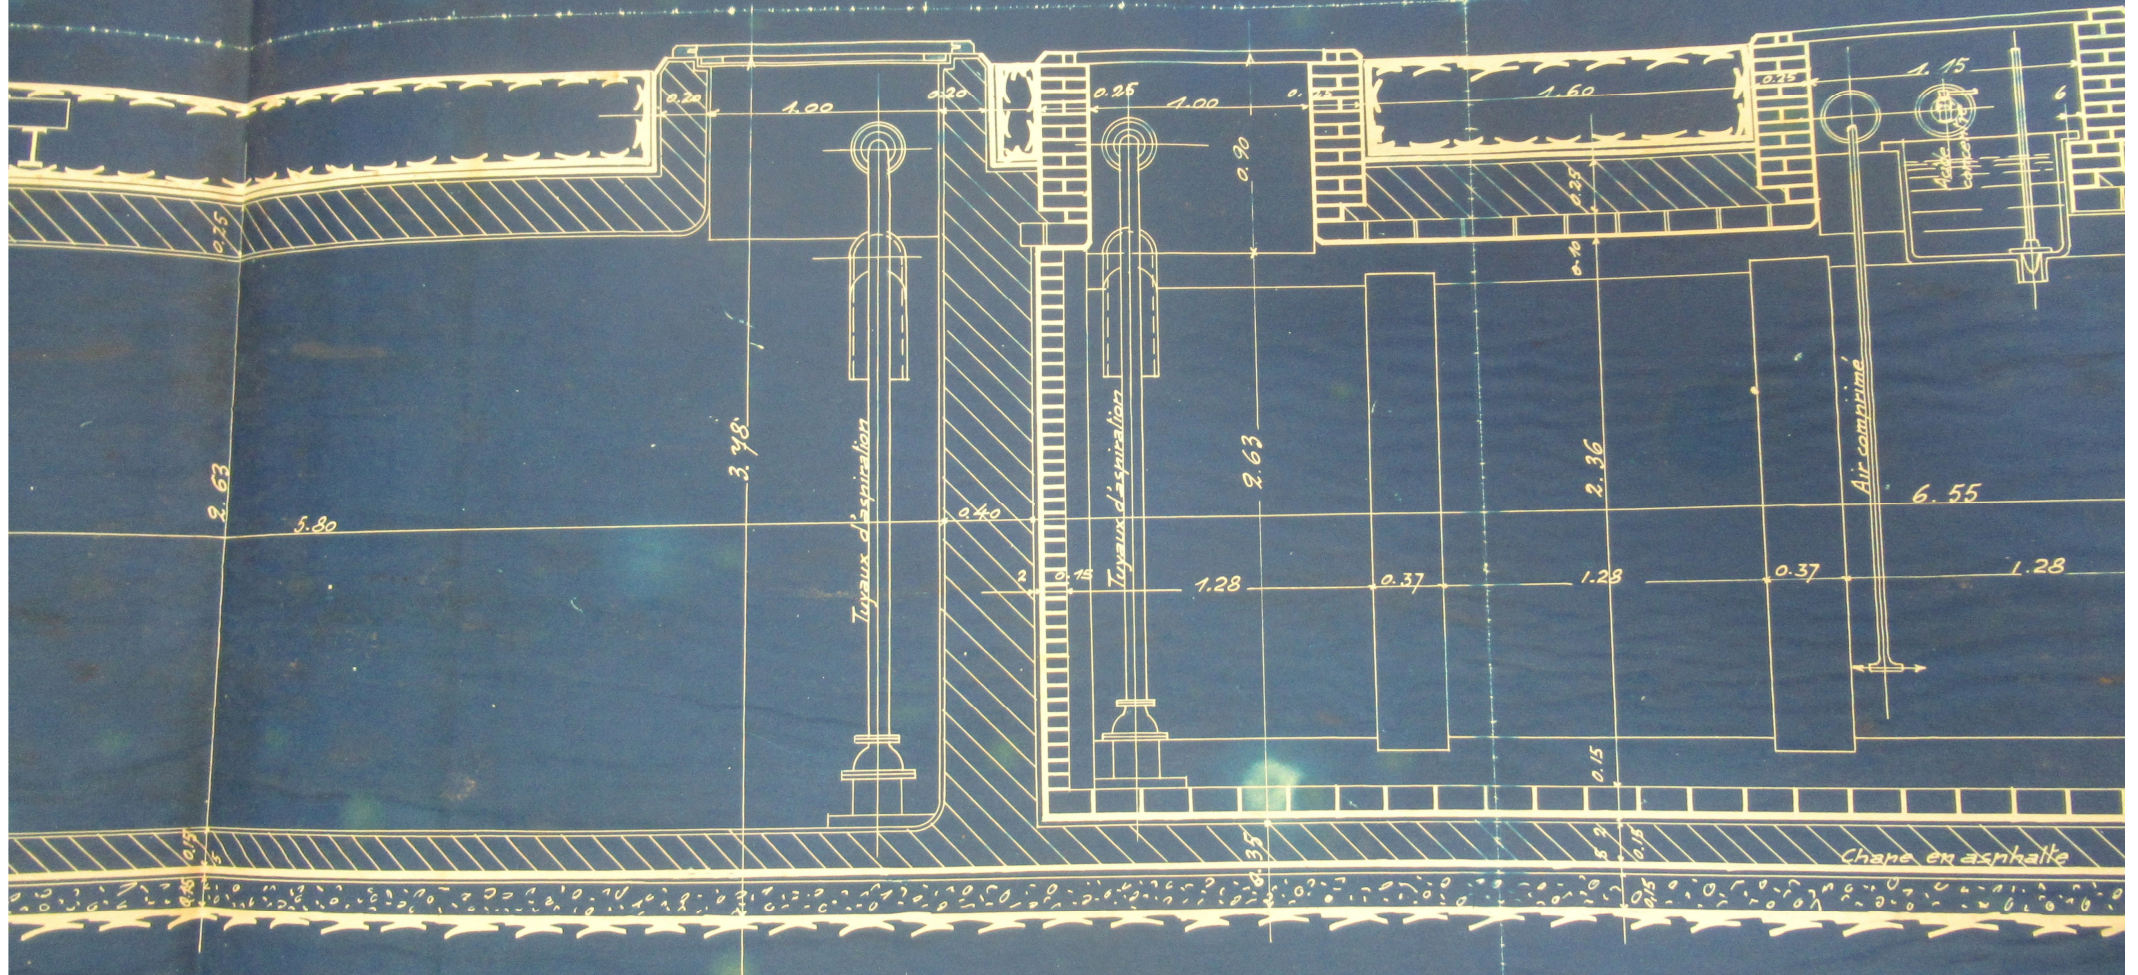


Vue en plan

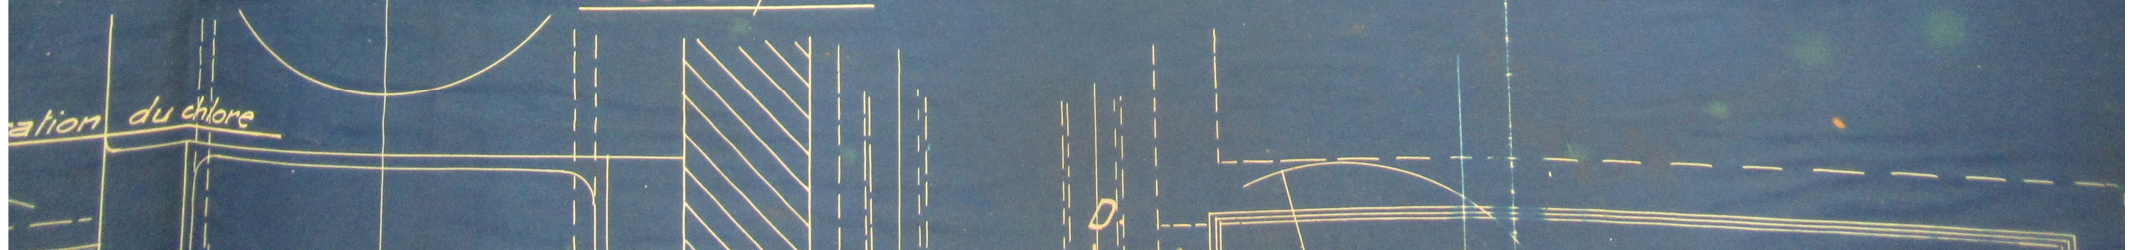

Coupe transversale C-D.

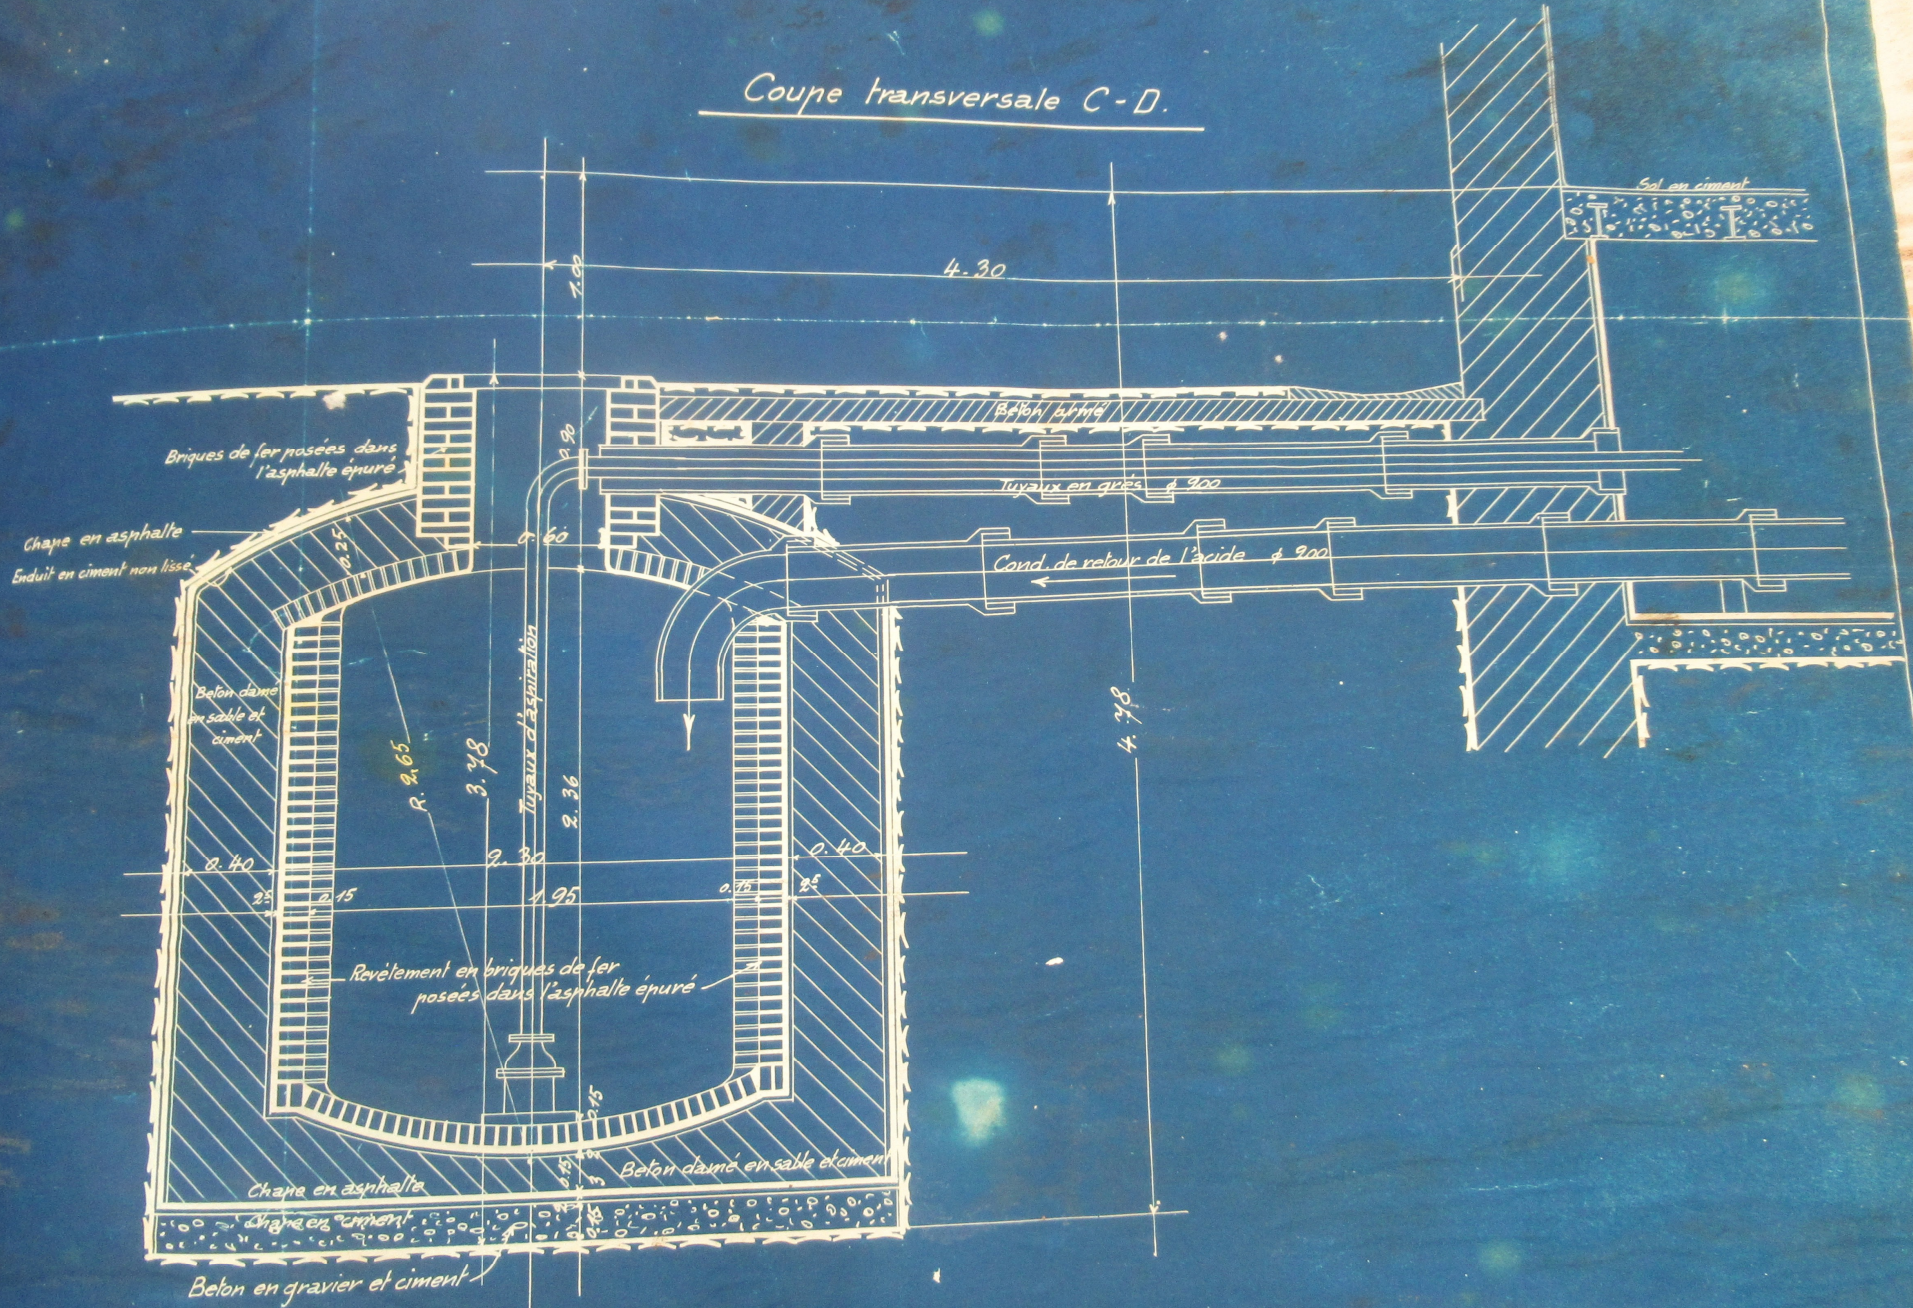

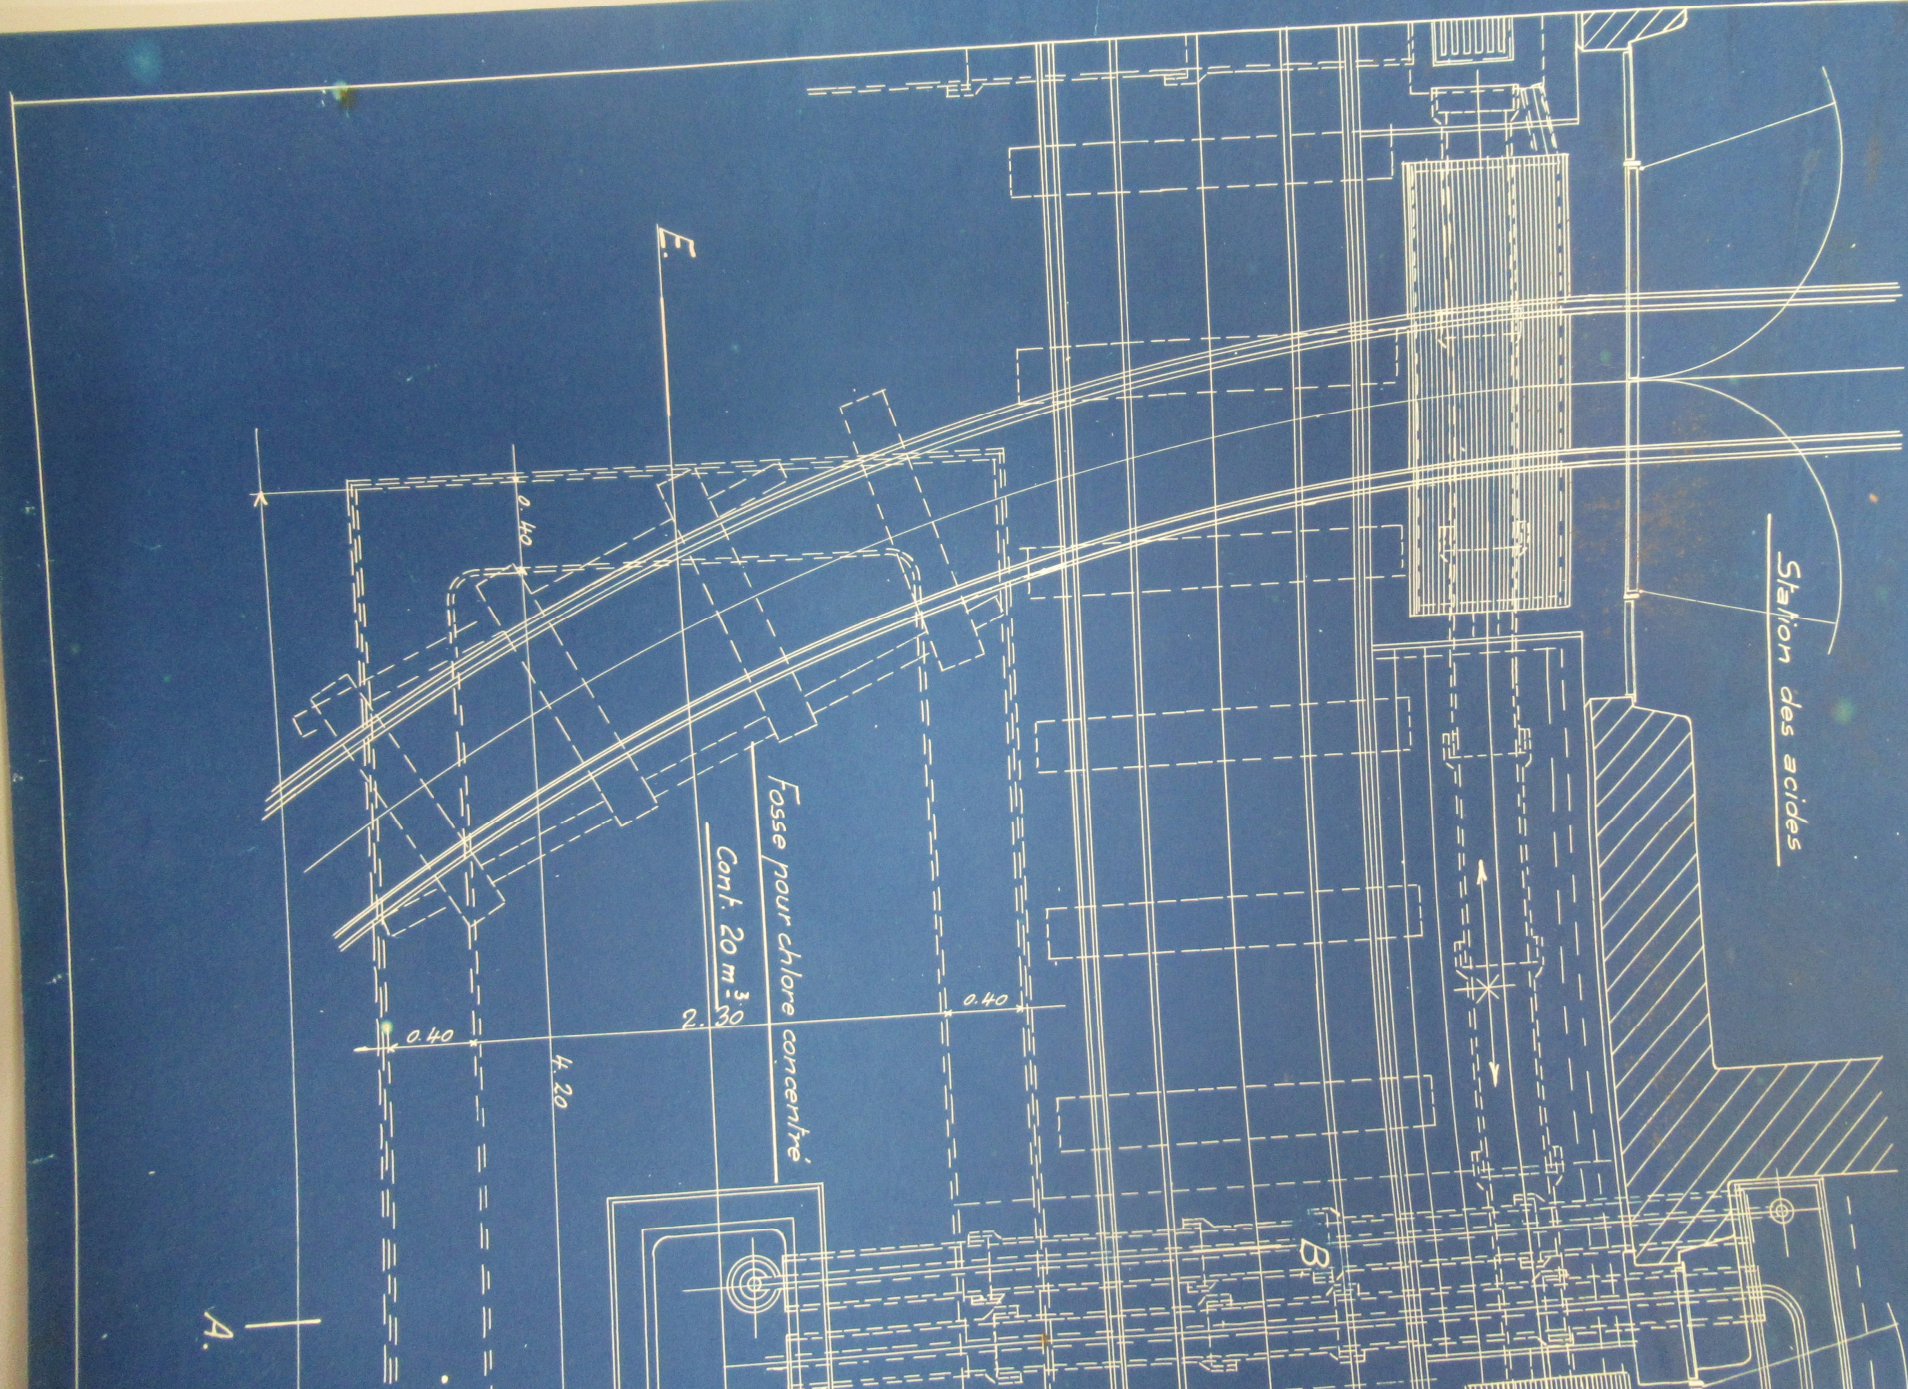

E.

Fosse pour chlore concentré

Cont. 20 m³ 30

Station des acides

Béton en gravier et ciment

A.

B.




Station des acides

Réparation du



Fosse pour chlore concentré

Cont. 20 m³

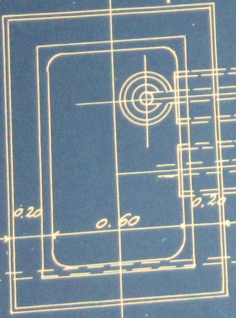

4.20

0.40

0.40

0.40

A.

Dimension lisse
Dimension des cloisons
Dimension et content

Vue en plan

Réparation du chlore

B

contente

Fosse pour chlore faible

Cont. 25 m³


4.20

0.40

5.80

18.15

A.

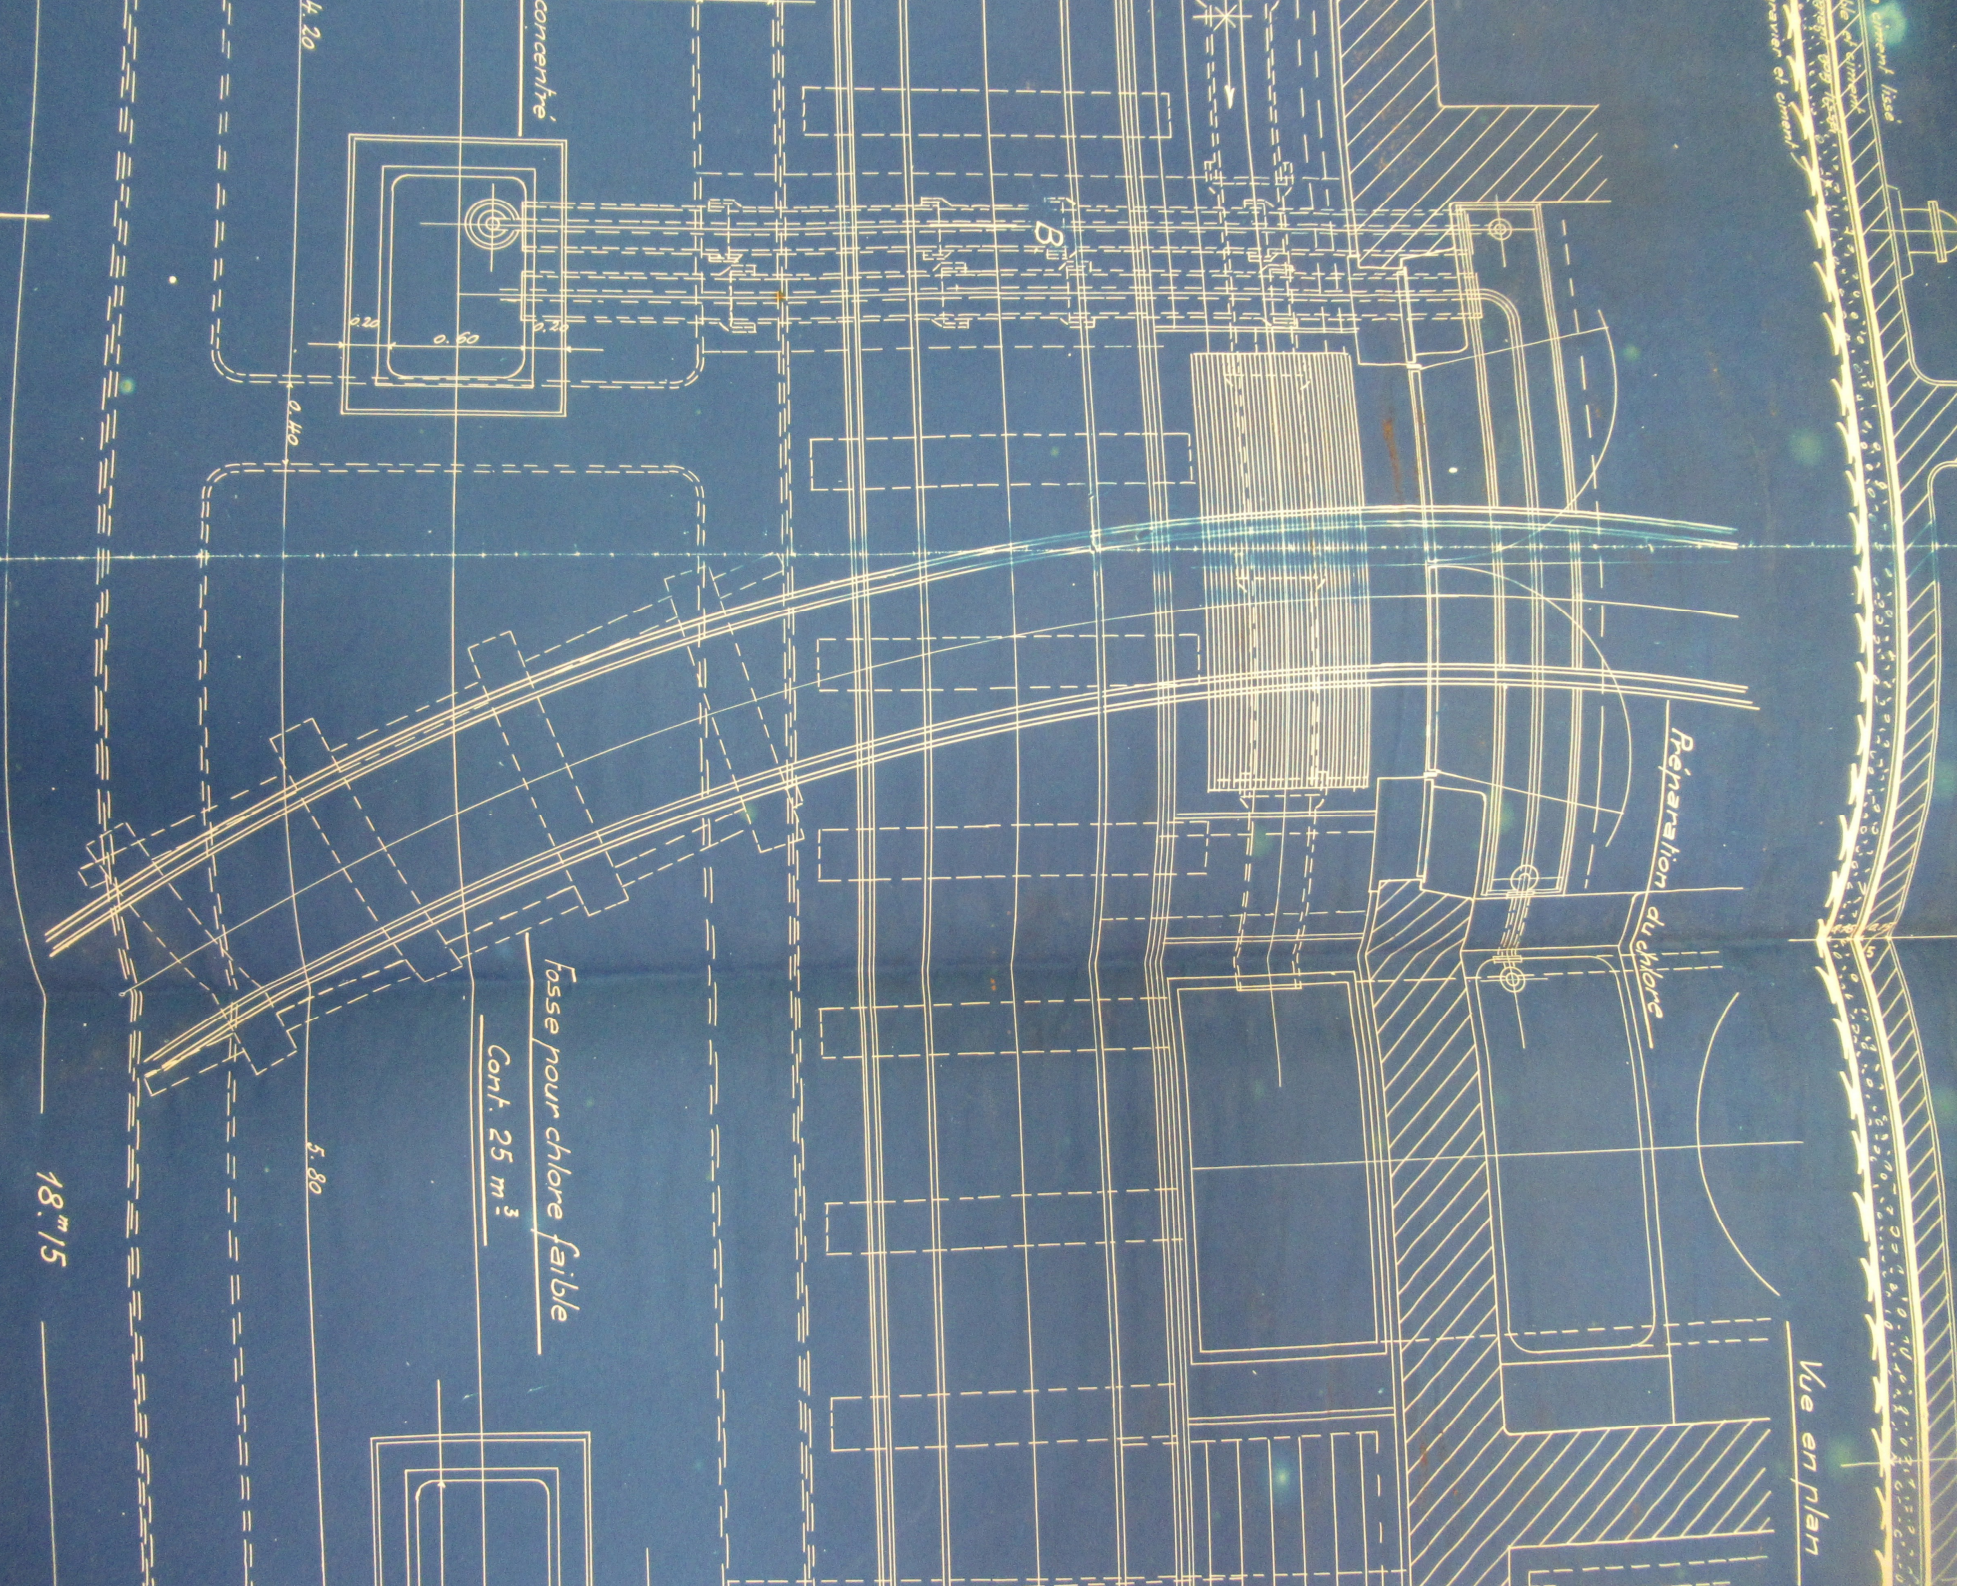

Voie du chlore


Vue en plan

18 m 15

Fosse pour chlore faible

Cont. 25 m³

5.80

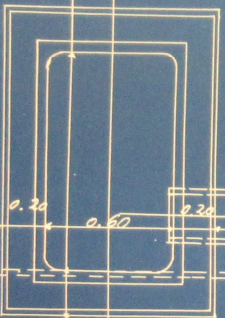


0.40

Fosse pour acide mu

Cont. 25 m³

2.36

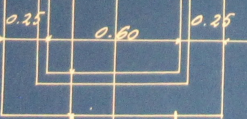

0.15

0.40

0.40

0.40


A.

C.

B.

D.



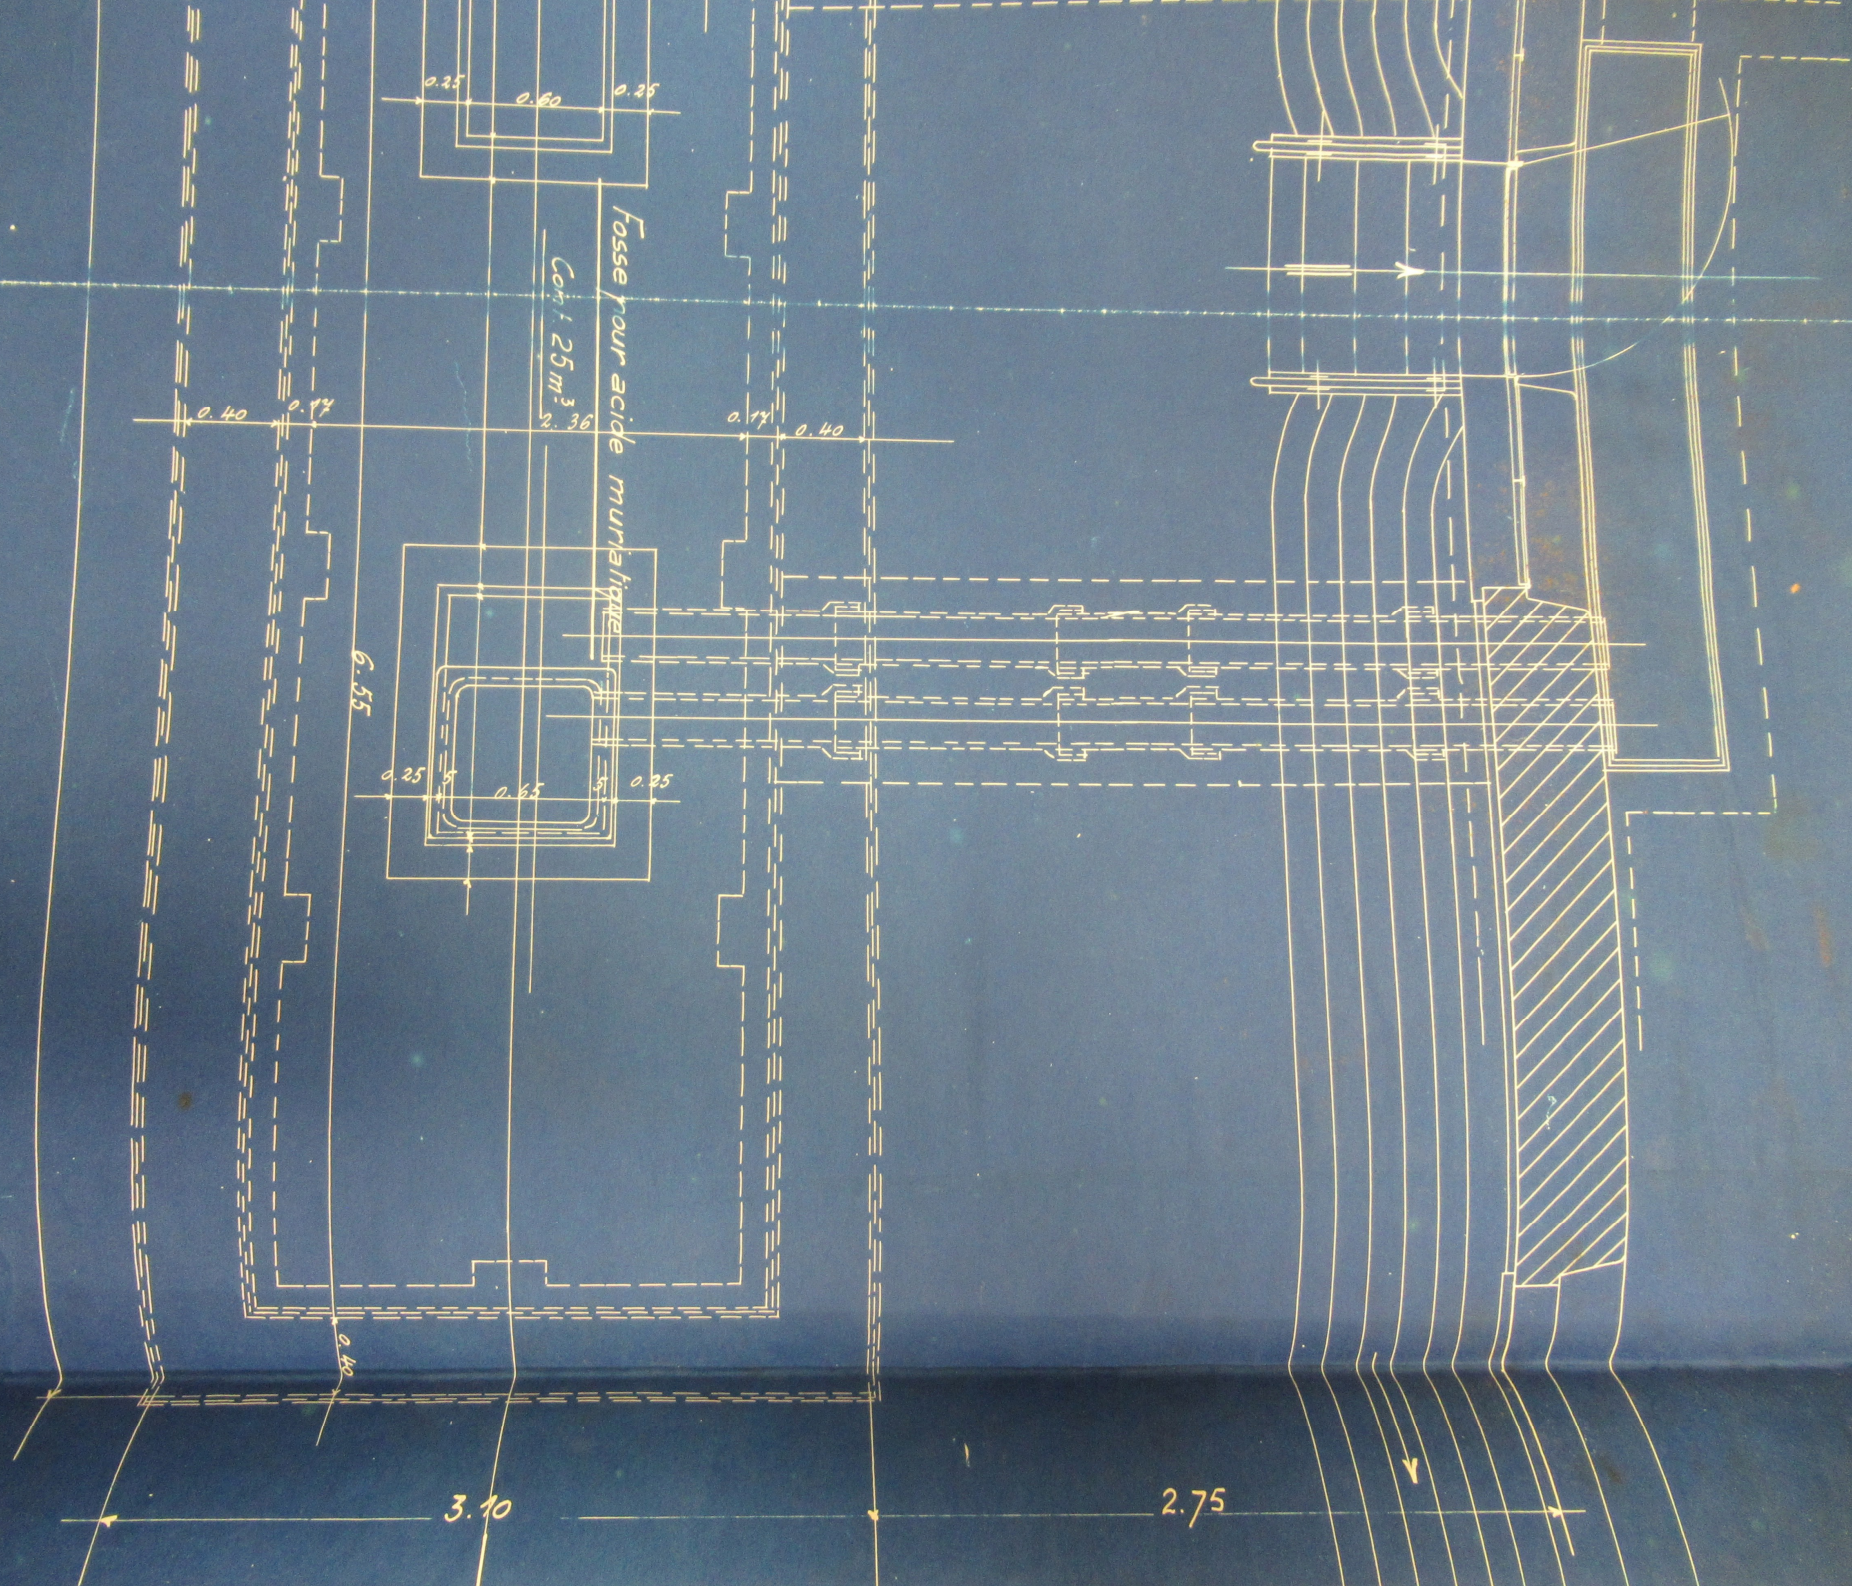

Fosse pour acide muriatique
Cont. 25 m³

3.10

2.75

6.55



0.25 0.50 0.25

0.14 0.40

0.40 0.40


0.25 0.65 0.25

γ

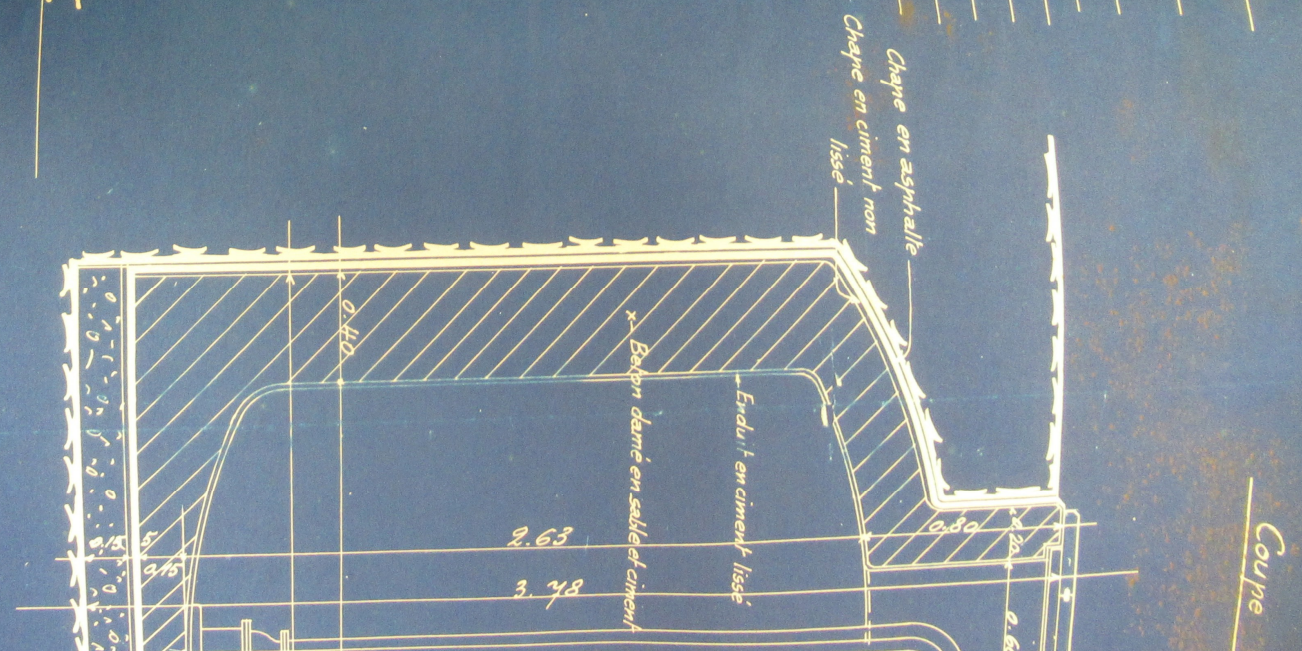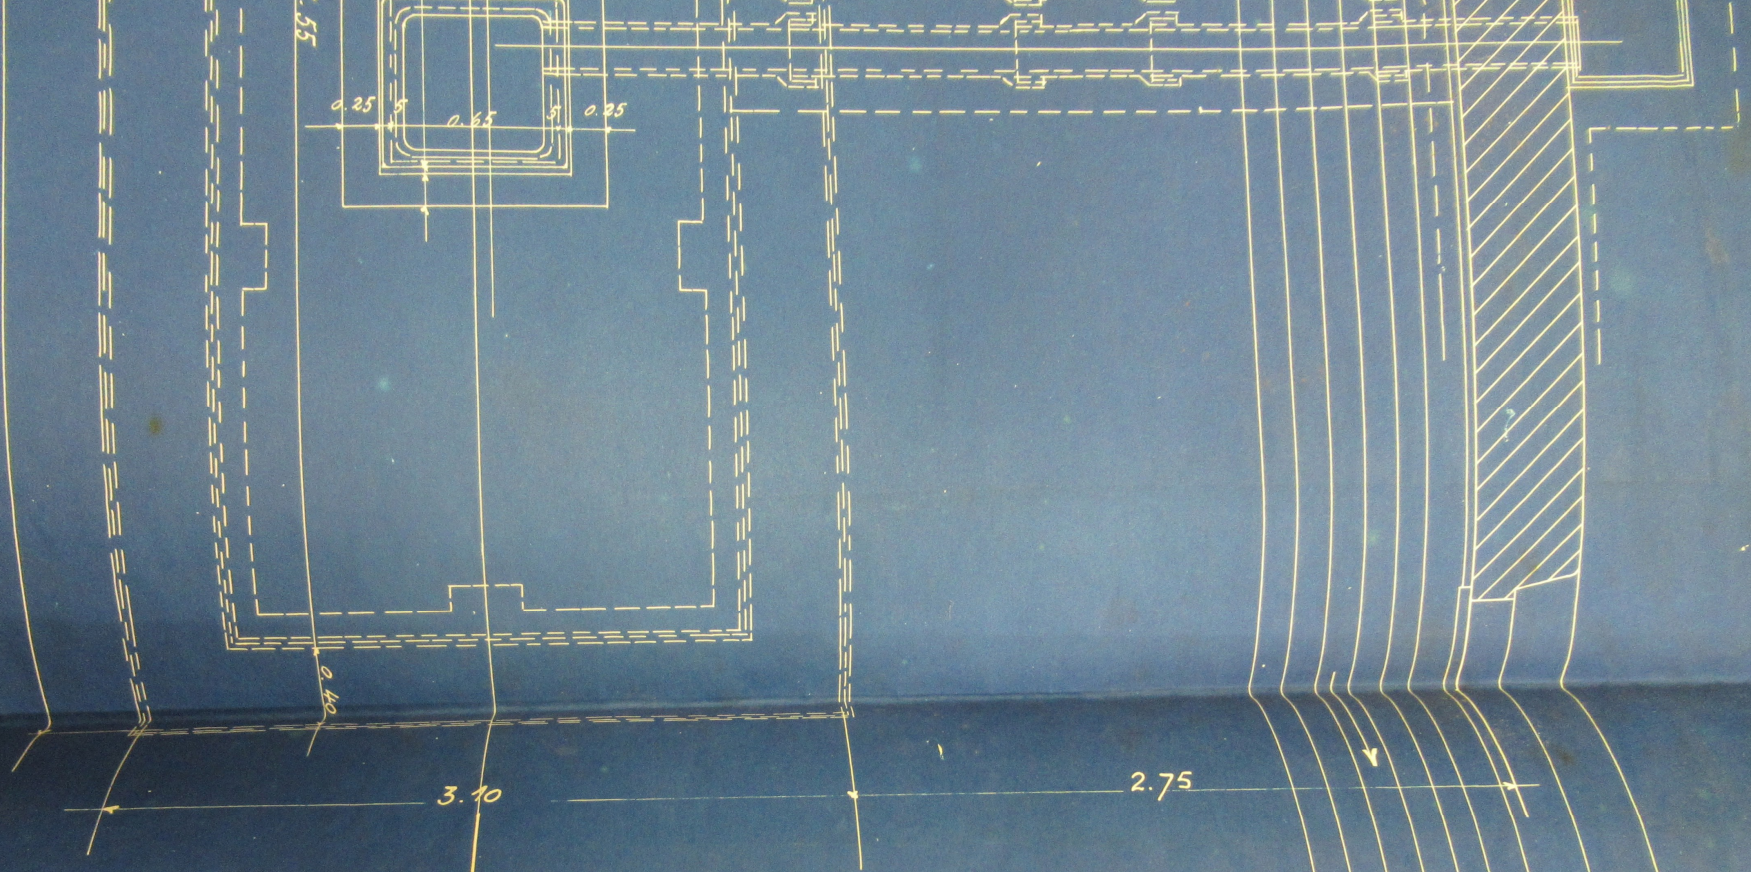

Coupe

Coupe transversale A-B.

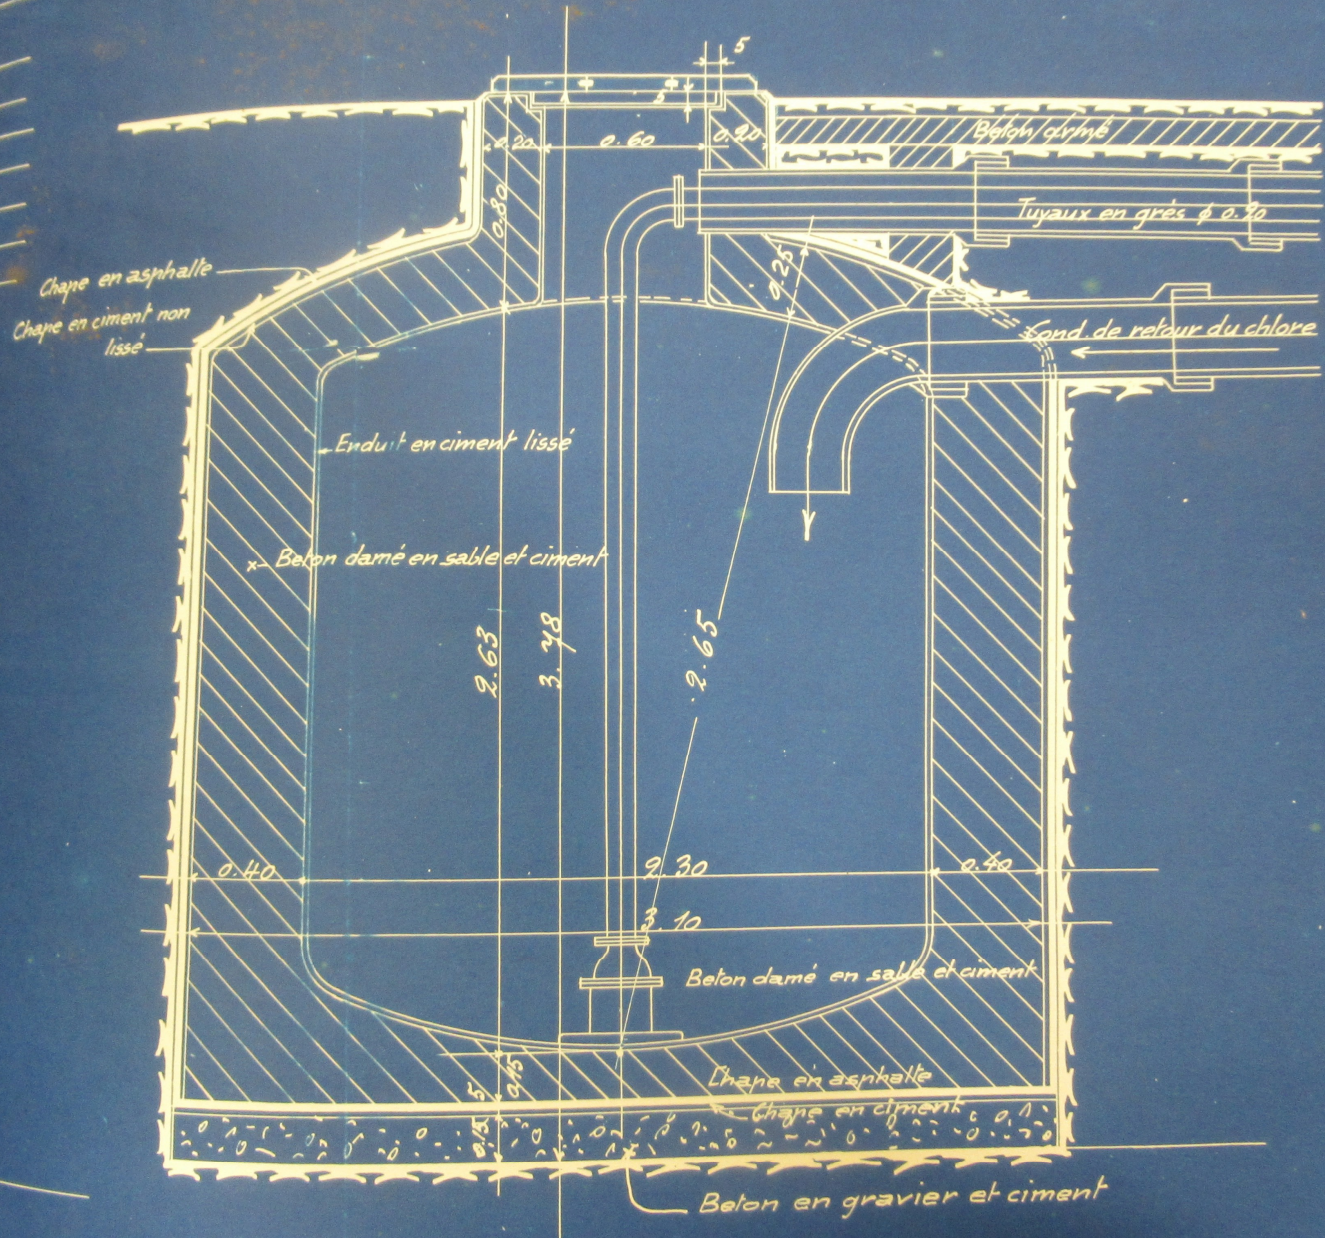

DOLLFUS MIEG & C^{ie}, Société anonyme

Blanchiment II

Fosses pour chlore & acide

du chlorage II

11. 4. 13

Echelle: 1:20.

N^o 10253