

44-47 - 48h J2 DTC

D.M.C

Blanchiment I

Réservoirs à soude, à acide, à chlore, à eau de purge.

Cuves à lessiver et à savonner.

Refrigerant de chlore.

Designation des plans contenus dans ce dossier -

Numeros d'ordre	Numeros des plans.	Designation	Date d'exécution
1	19267	Installation d'un reservoir à soude	Octo. 1908
2	290	Echafaudage pour reservoir à soude	Nov. 1905
3	1720	Disposition d'une fosse à acide	Octo. 1908
4	1943	Disposition de fosses à chlore à acide	Avril 1909
5	11902	Disposition d'un reservoir d'eau de purge	Avril 1914
6	13314	Reservoir à acide	Avril 1917
7	24902	Plate-forme pour cuve à acide	Nov. 1930
8	23752	Reservoir à soude	Juin 1929
9	13412	Cuve à lessiver - Ensemble	
10		Reservoir - cuve à savonner	Déc. 1897
11	13414	Mouvement pour couvercle de cuve à lessiver	
12	11338	Pomme d'arrosoir pour cuve à chlore	Déc. 1913
13	25824	Réfrigérant de chlore	Fév. 1932
14	17864	Disposition des fosses pour la fabrication du chlore	Oct. 1923
15	17838	Fosse à chlore	Oct. 1923
16	11955	Reservoir pour la distribution du chlore	Mai 1914
17	17161	Installation pour refroidir le chlore	Dec. 1922
18			

Echelk = 1110

12 DMC 408


1120

426







Trou d'homme avec glace d'observation

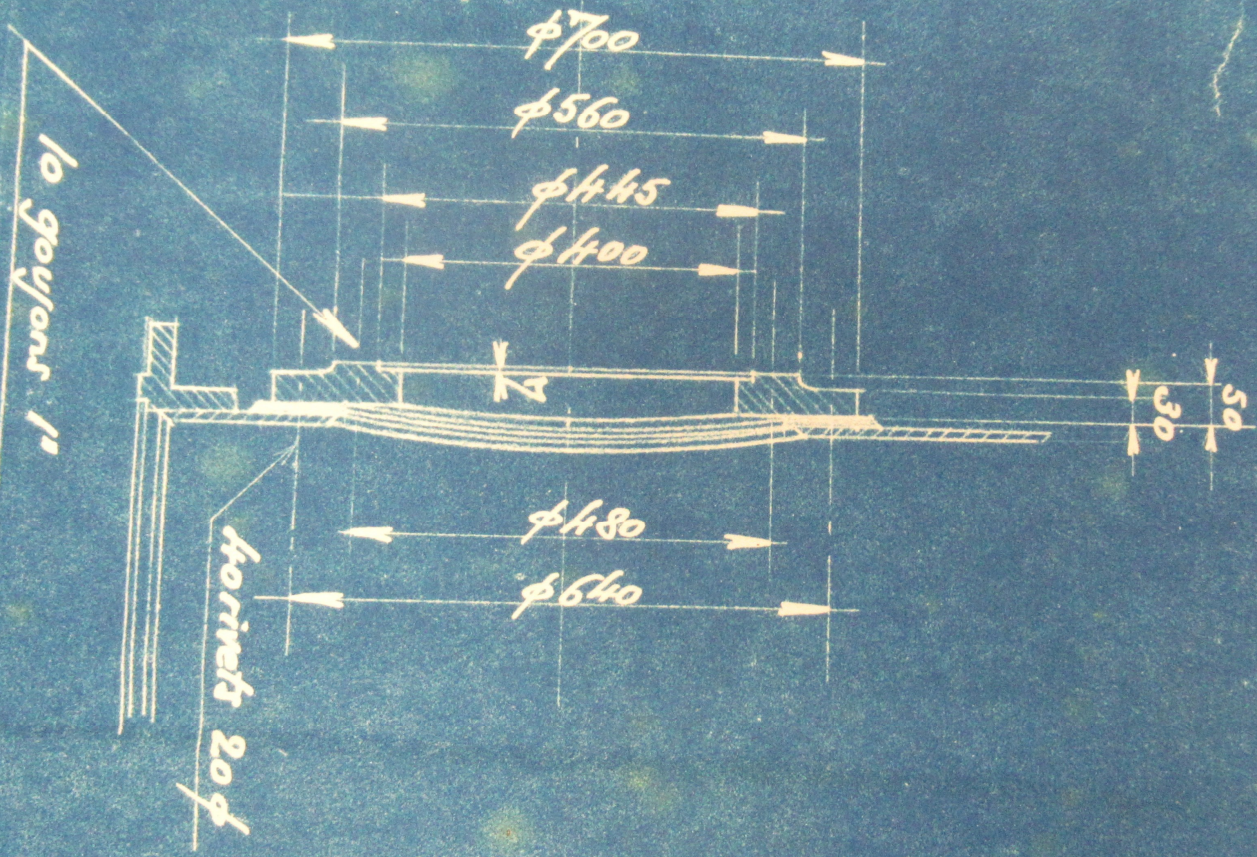


Trou d'homme avec glace d'observation

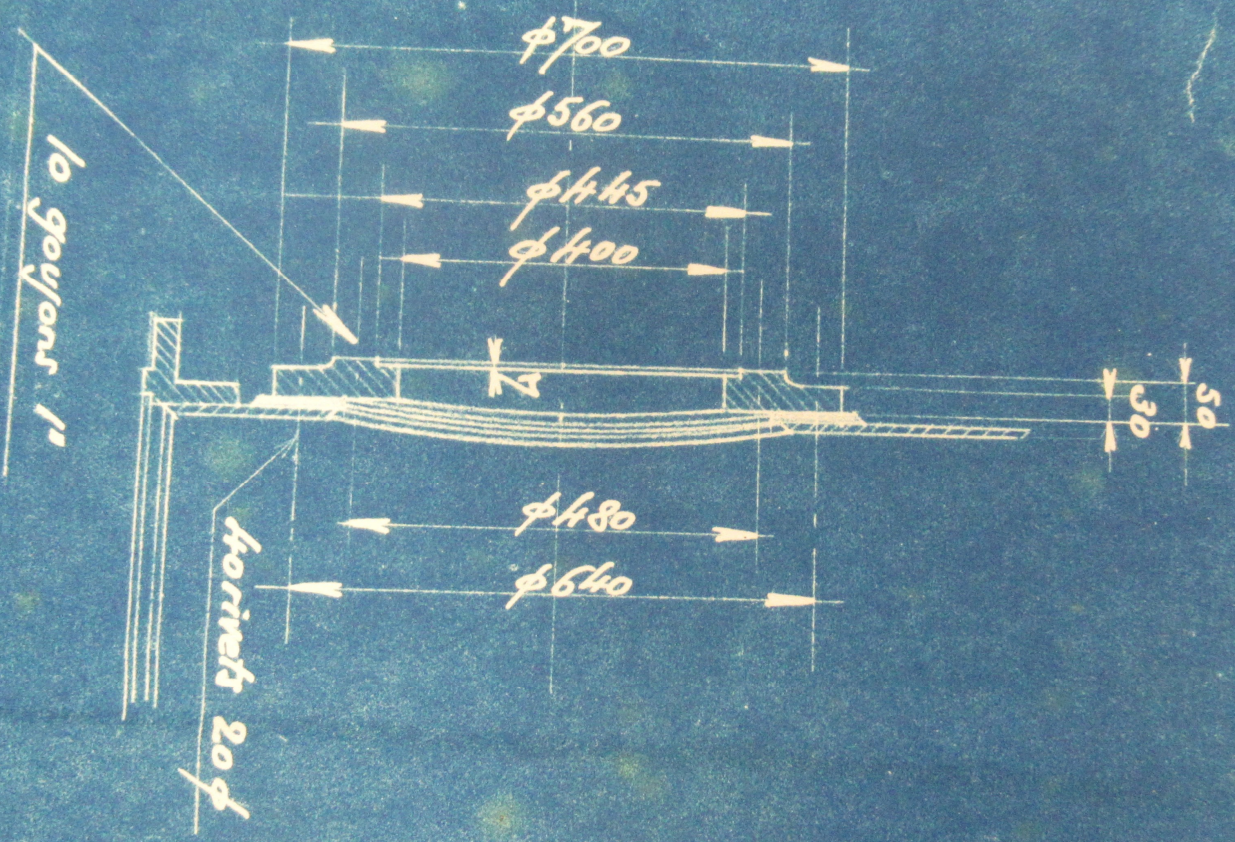

Vue en élévation.

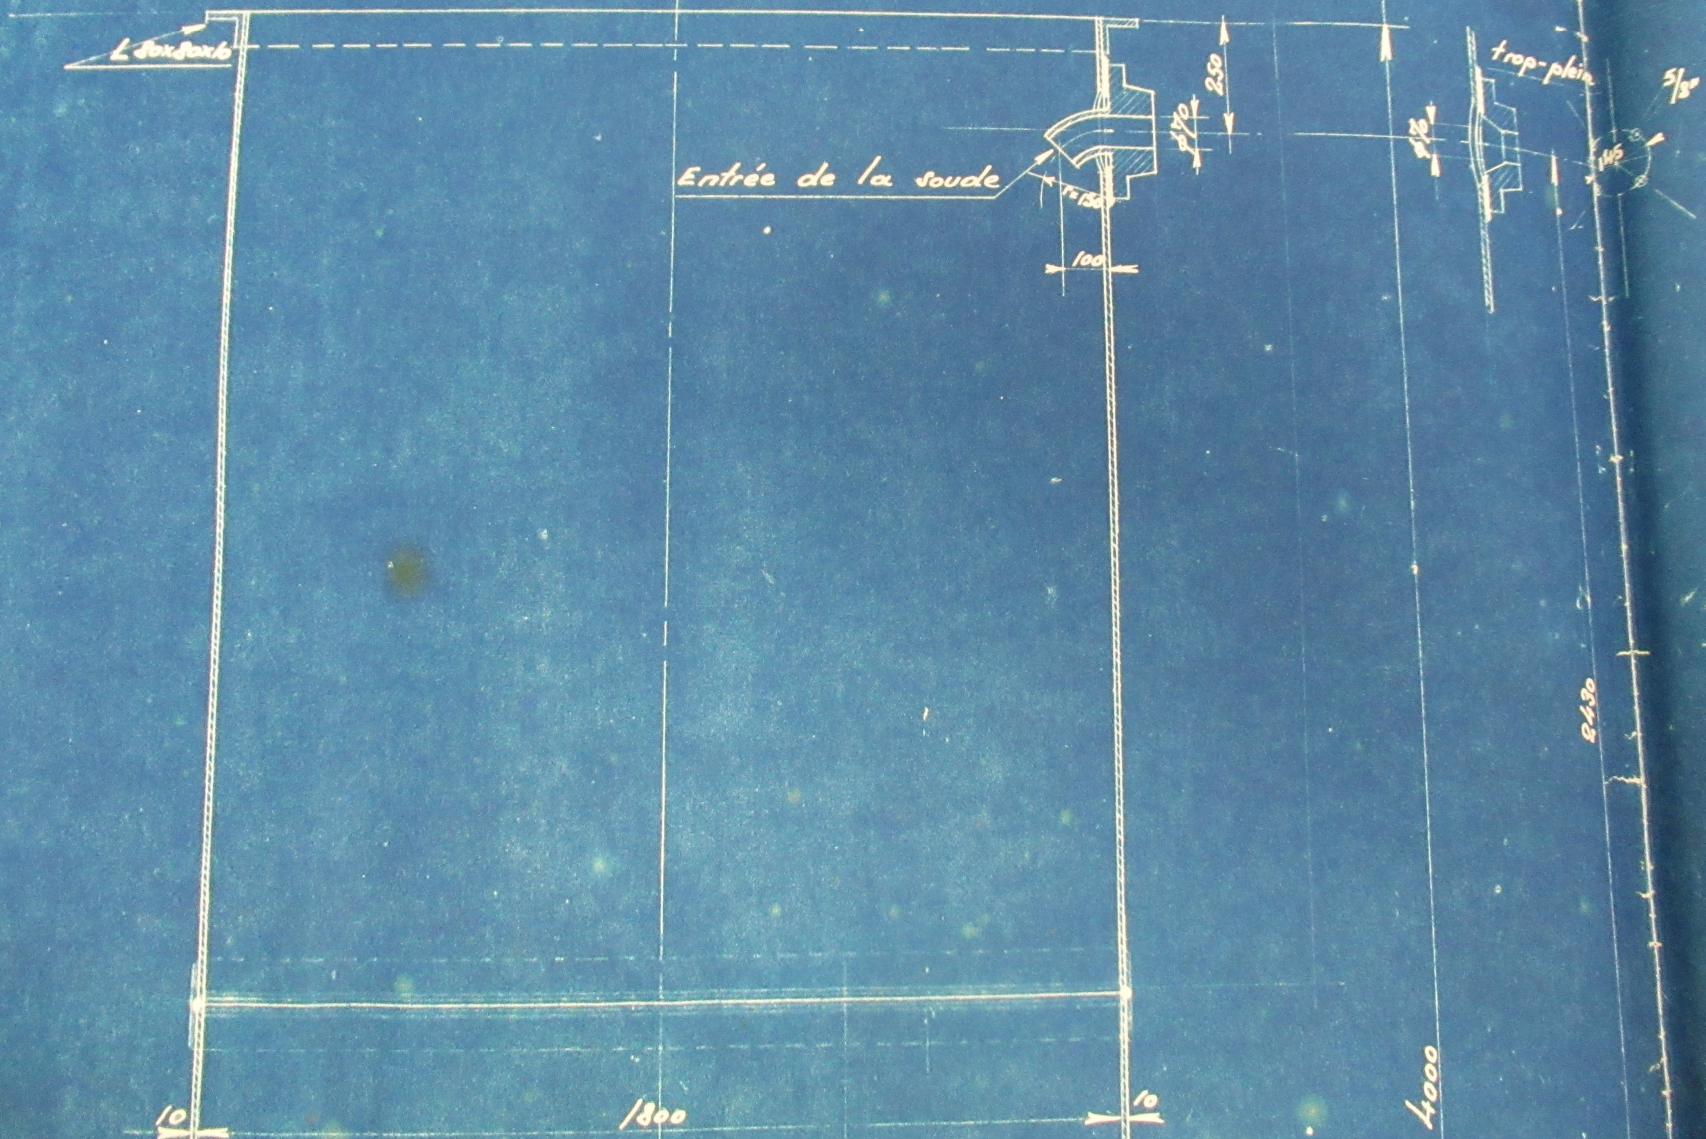

Vue en élévation.

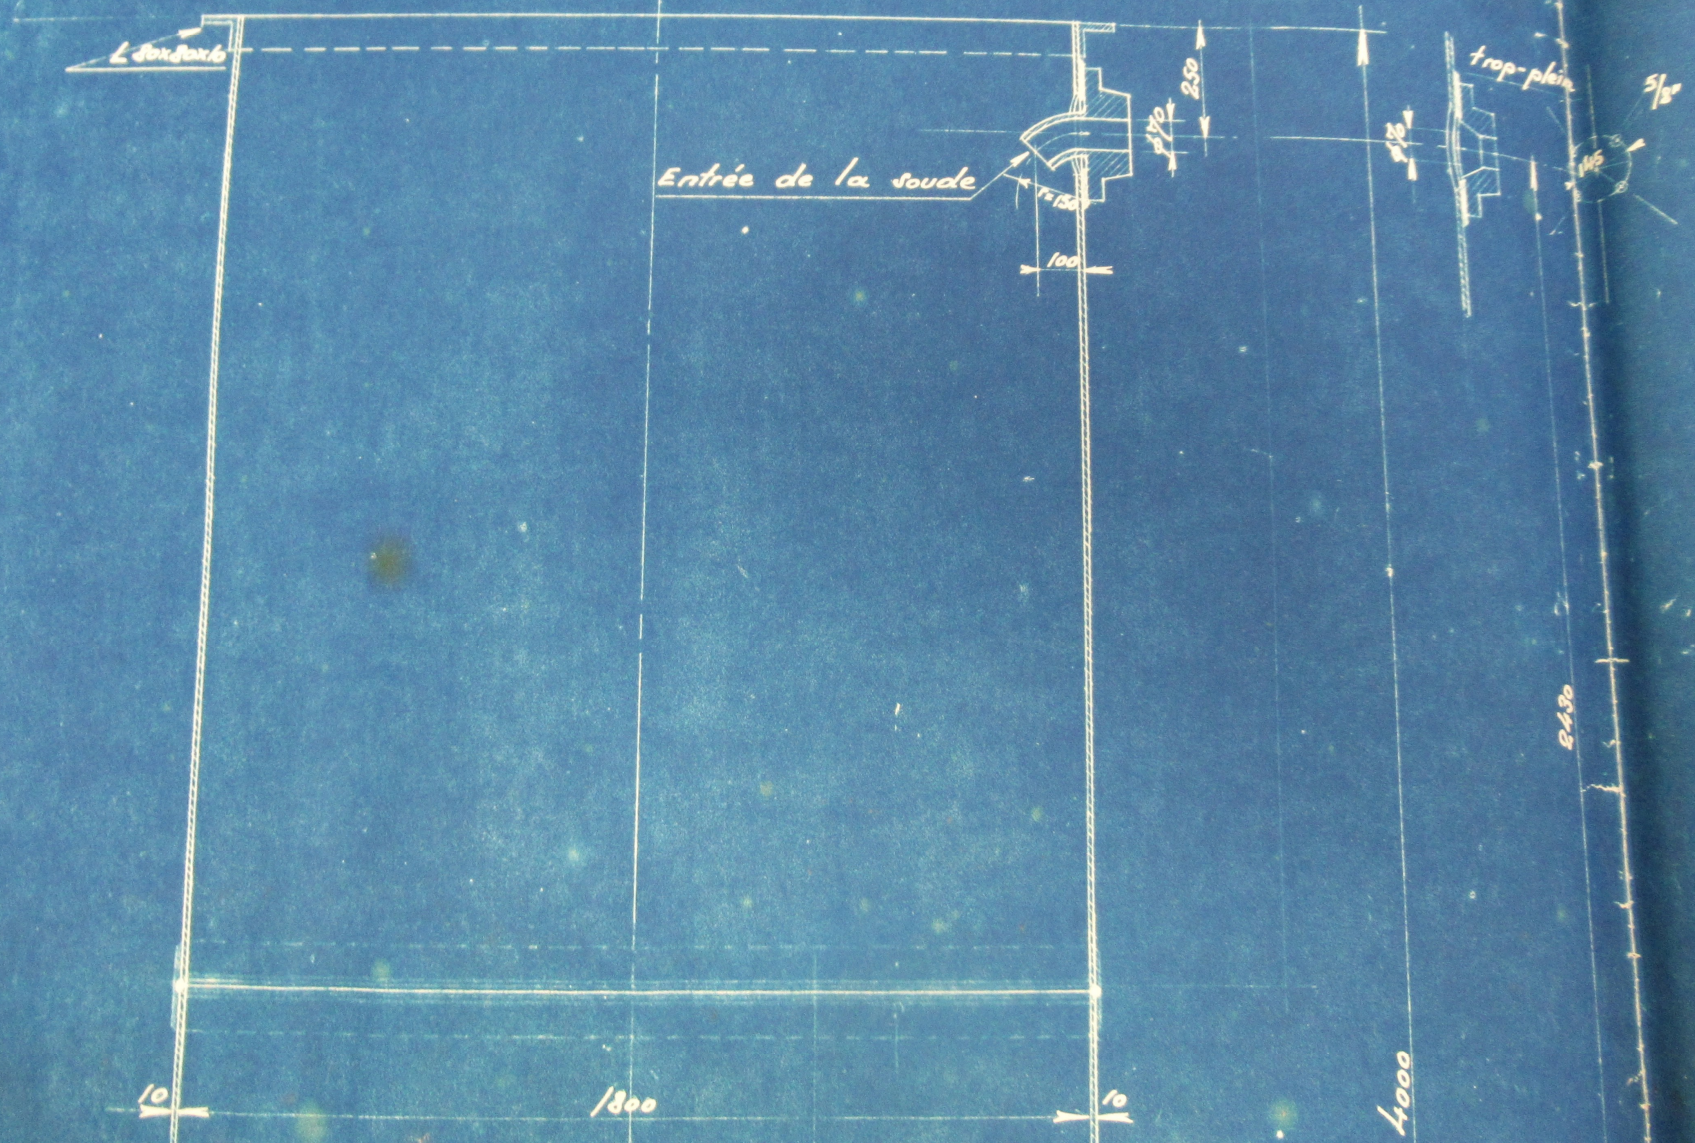






comme avec glace d'observation



lans 1°

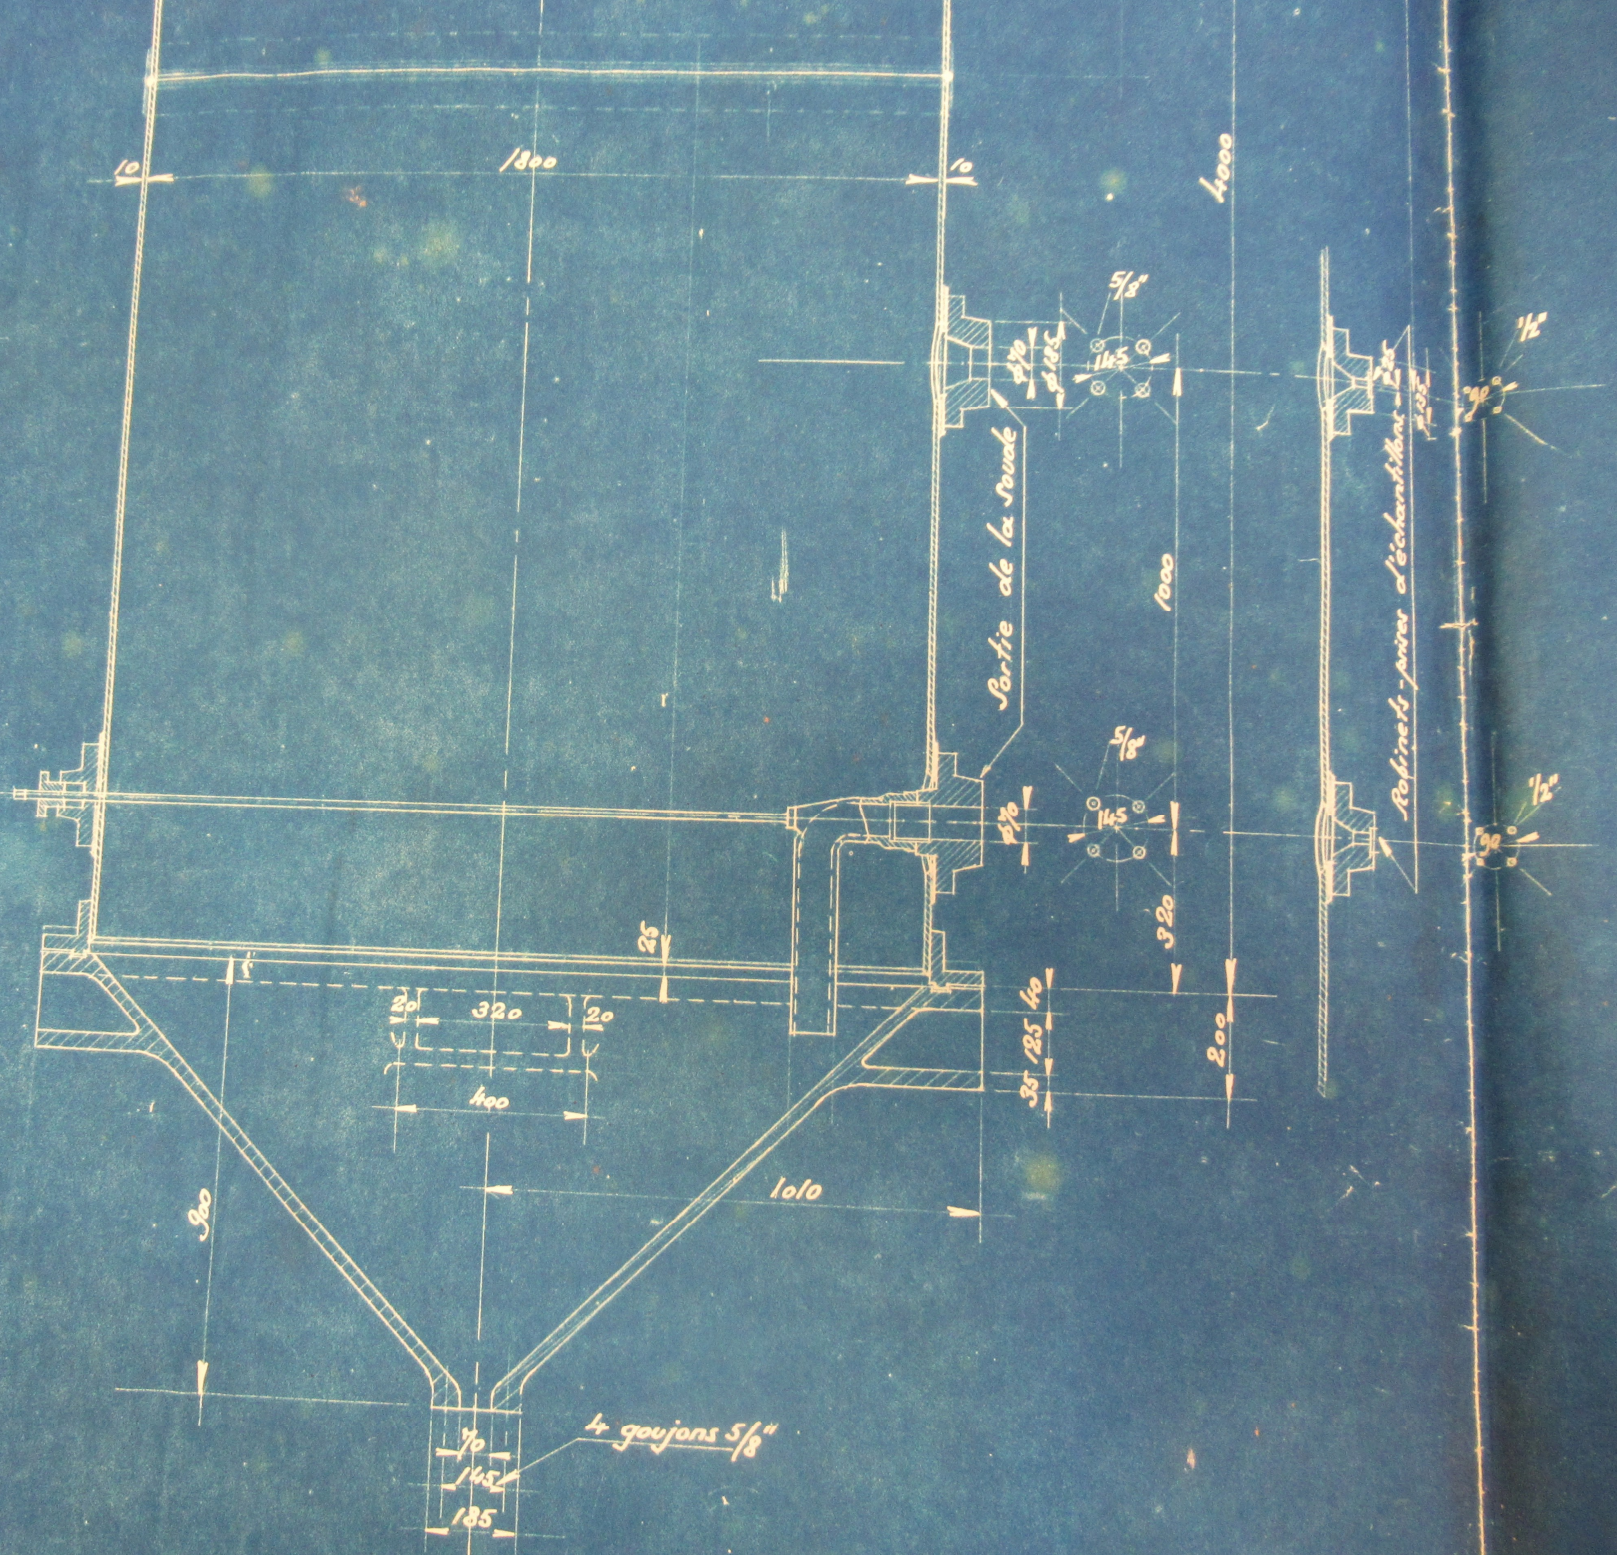

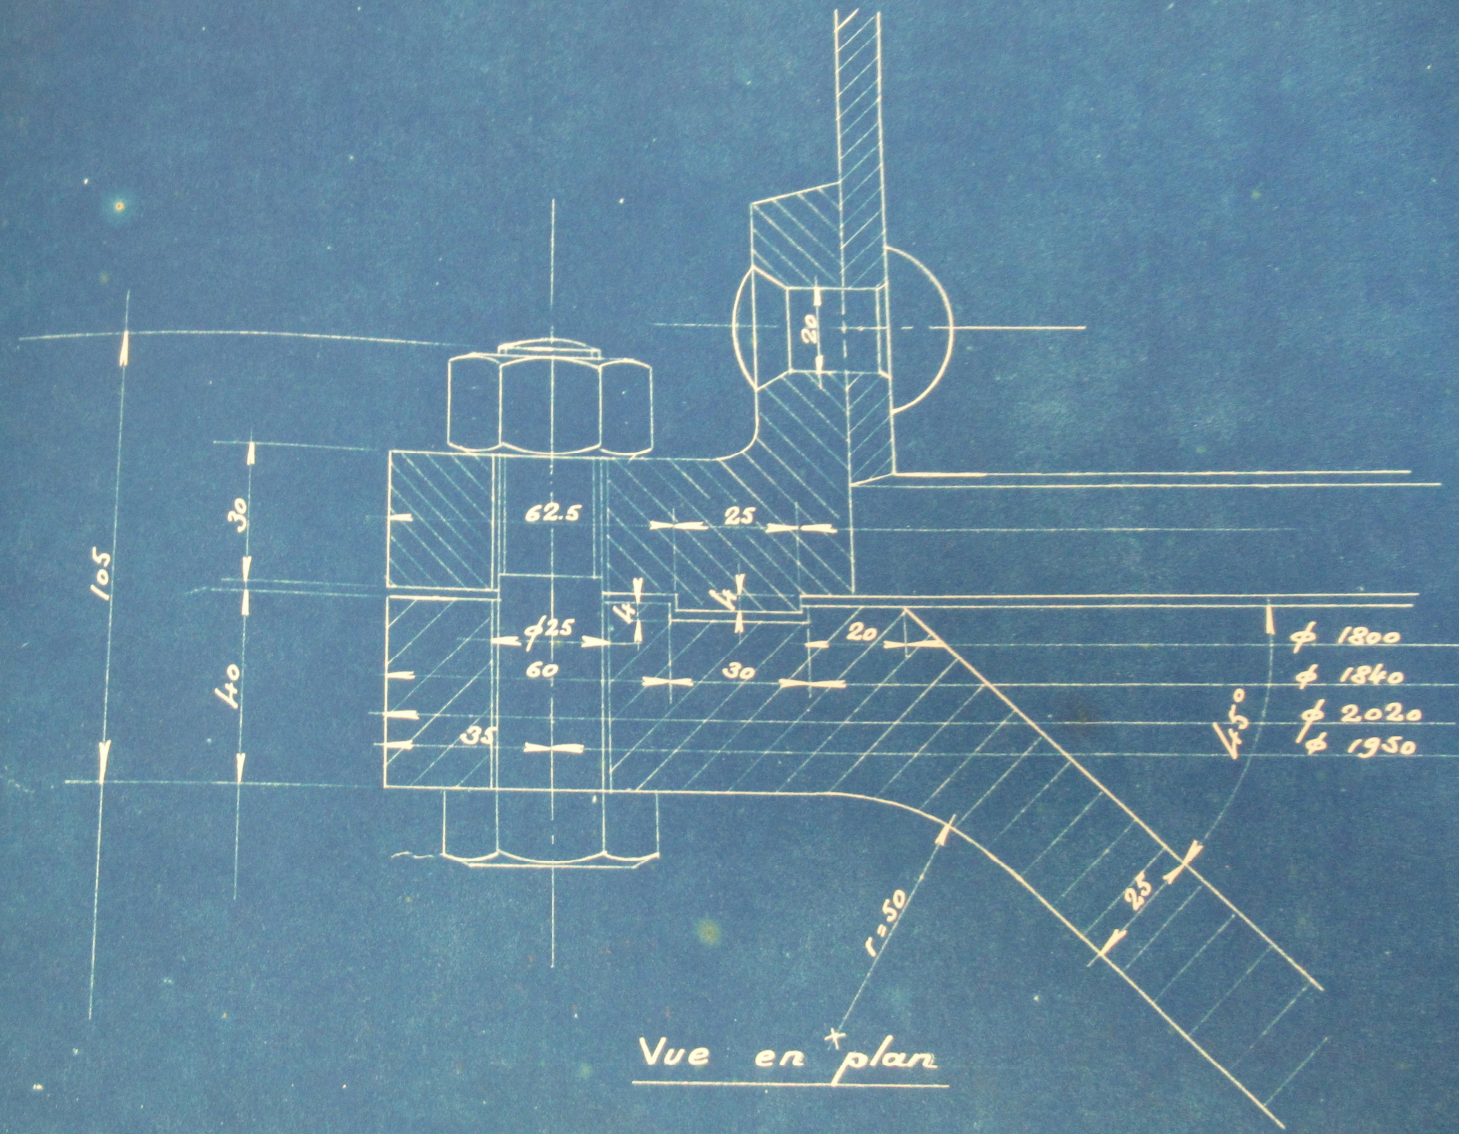
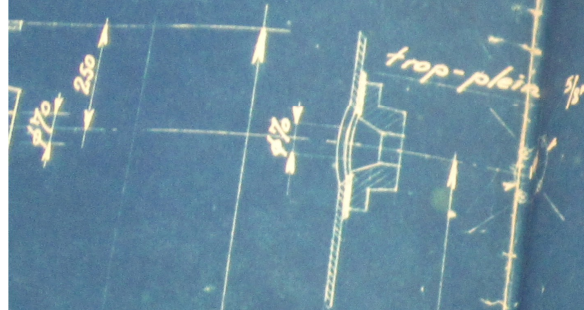


Vue en plan

4000

2430

1/2"

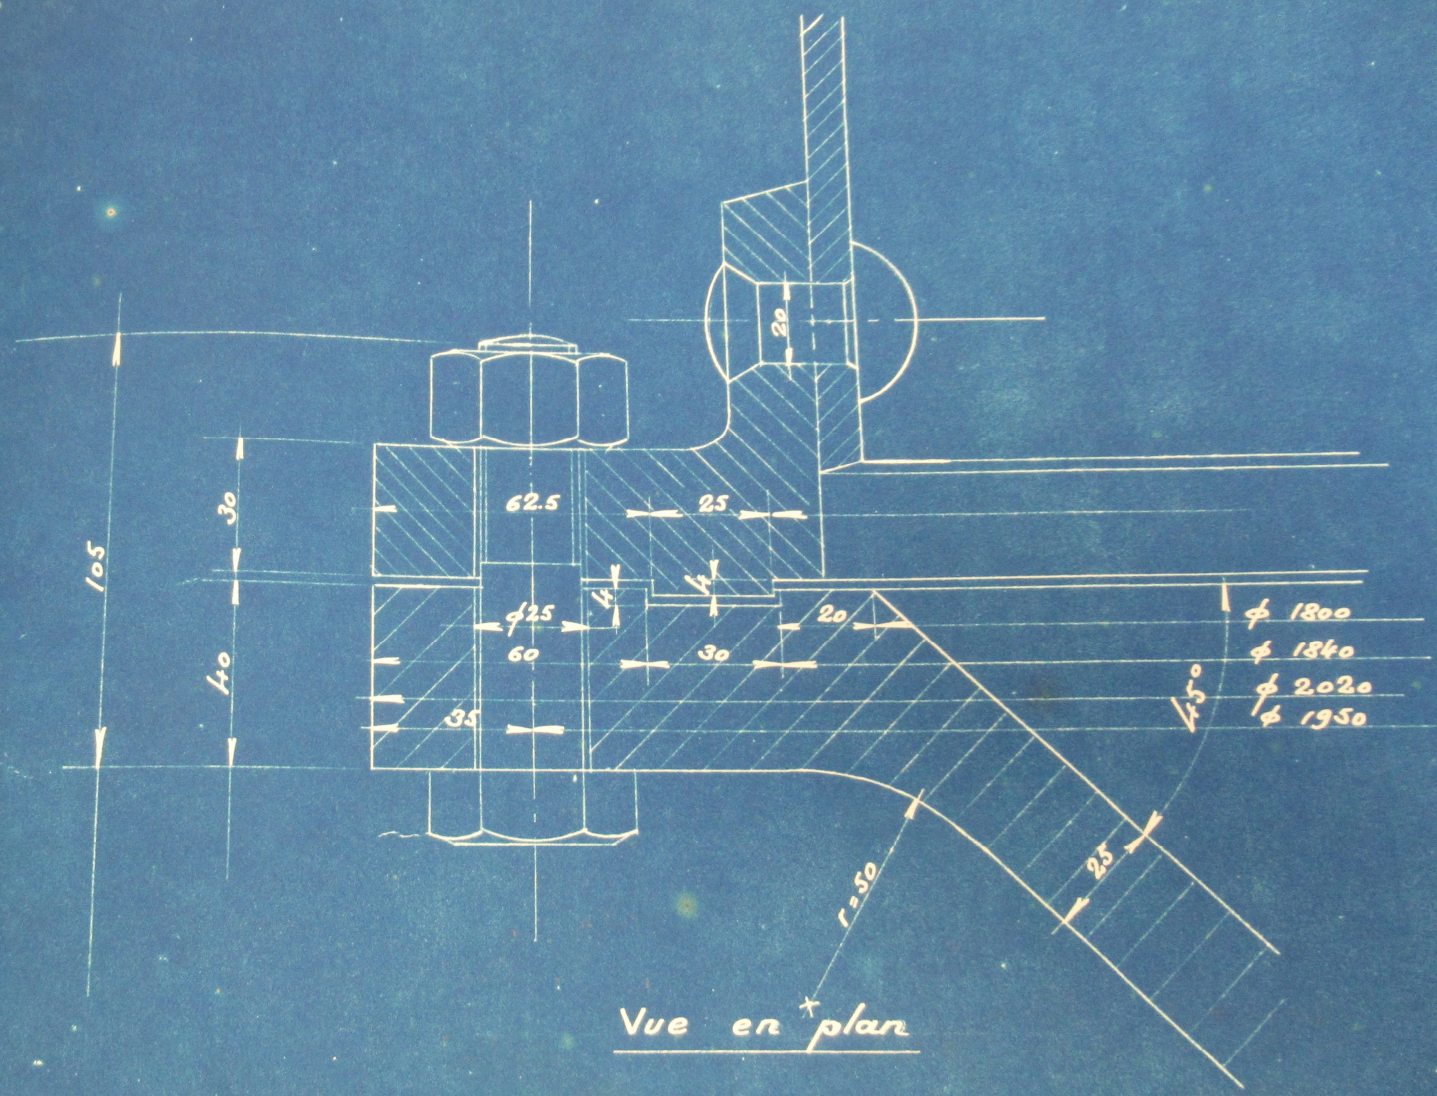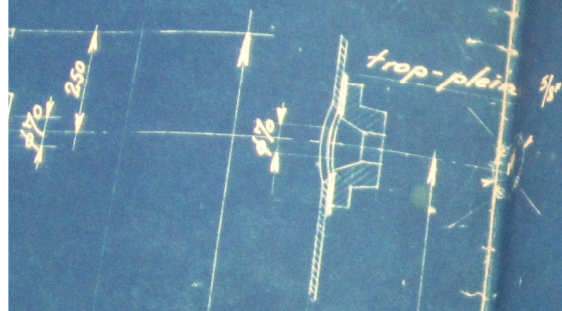


Vue en plan

4000

2430





Vue en plan

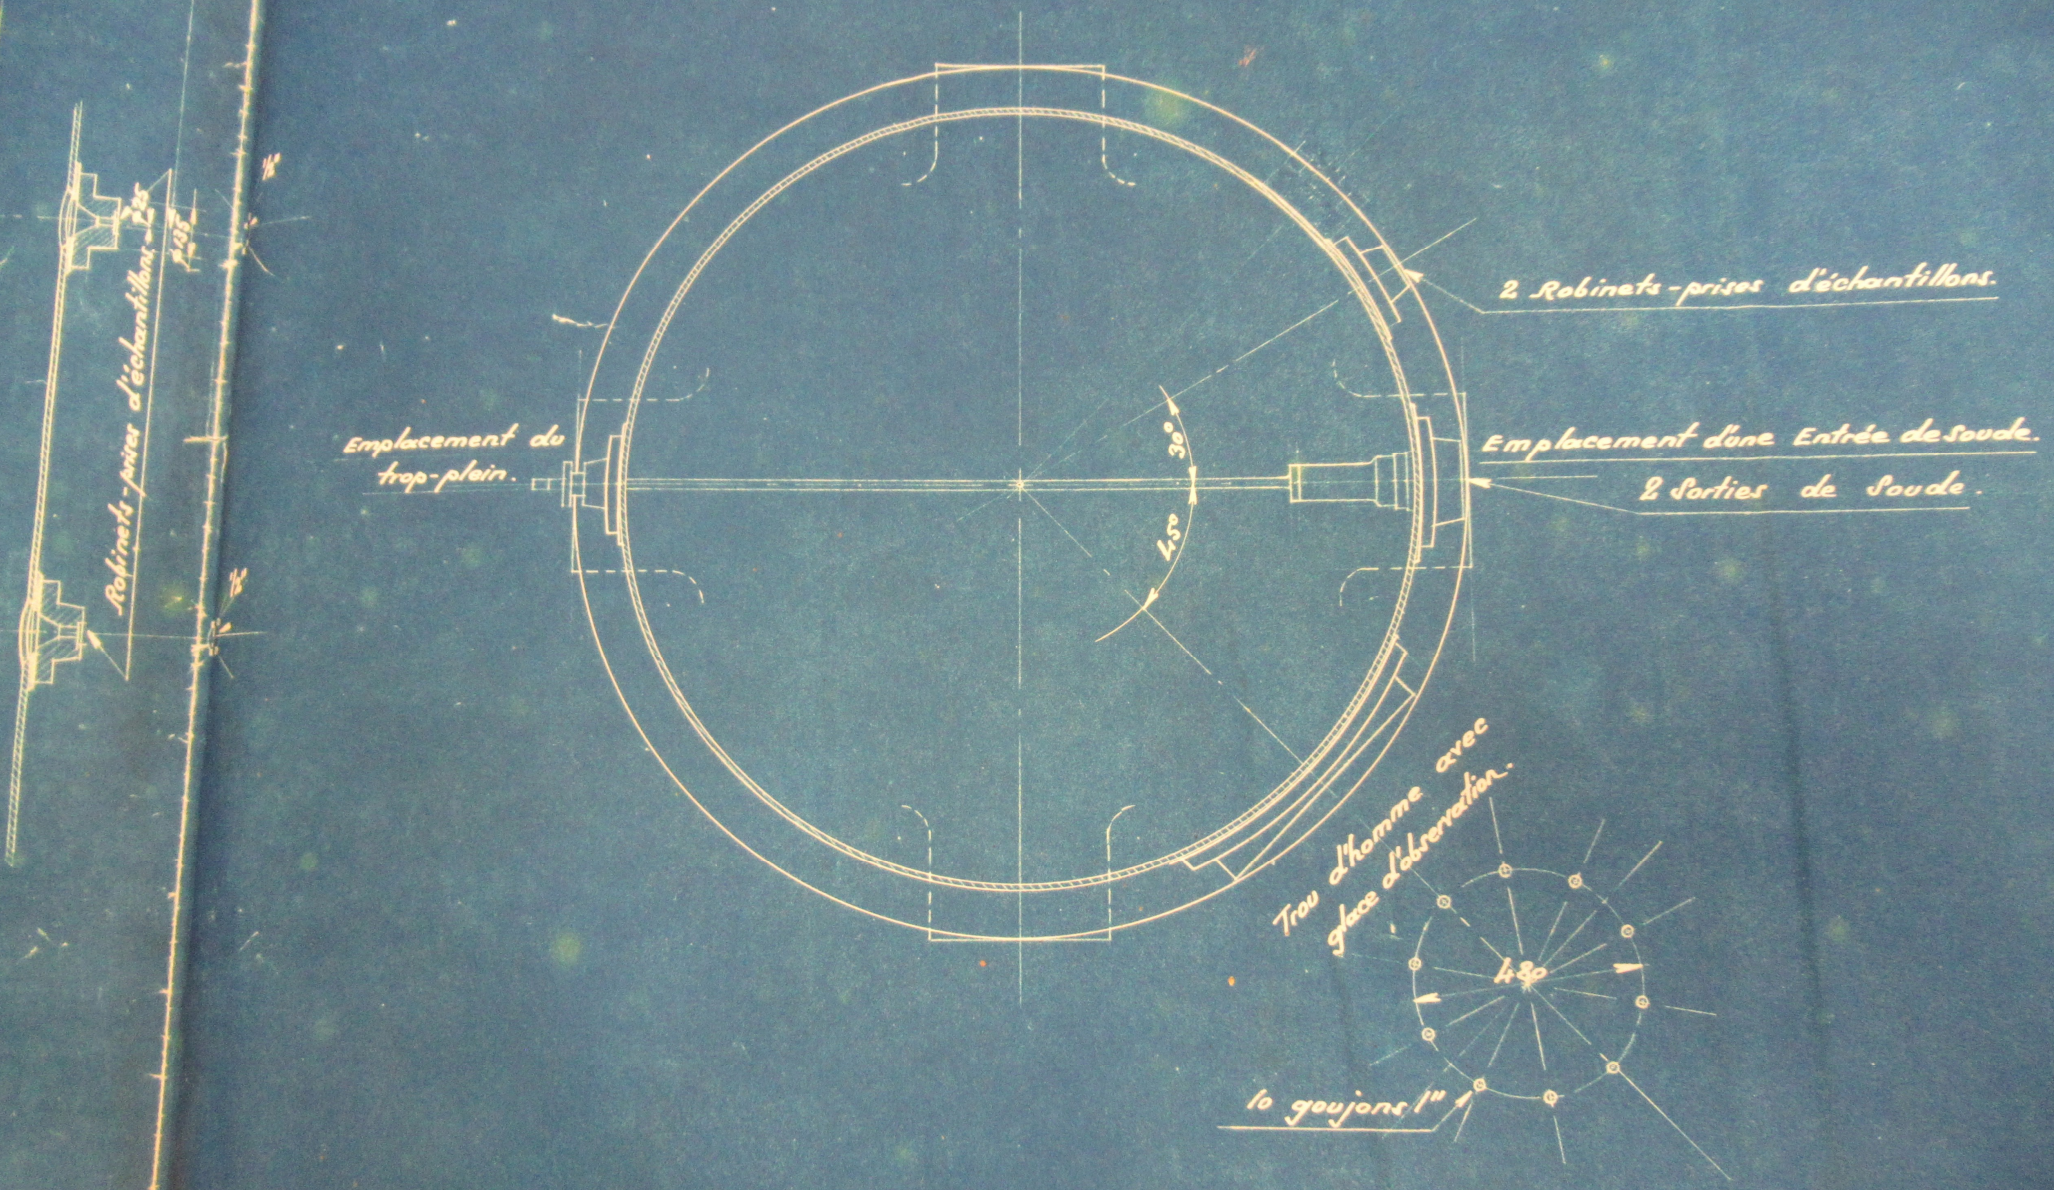

Vue en plan

1:1000

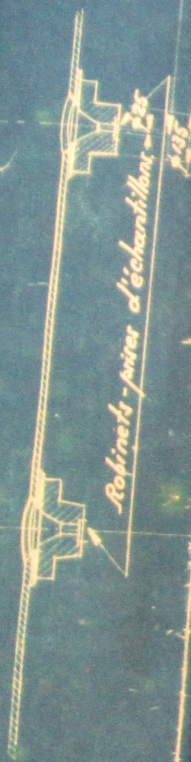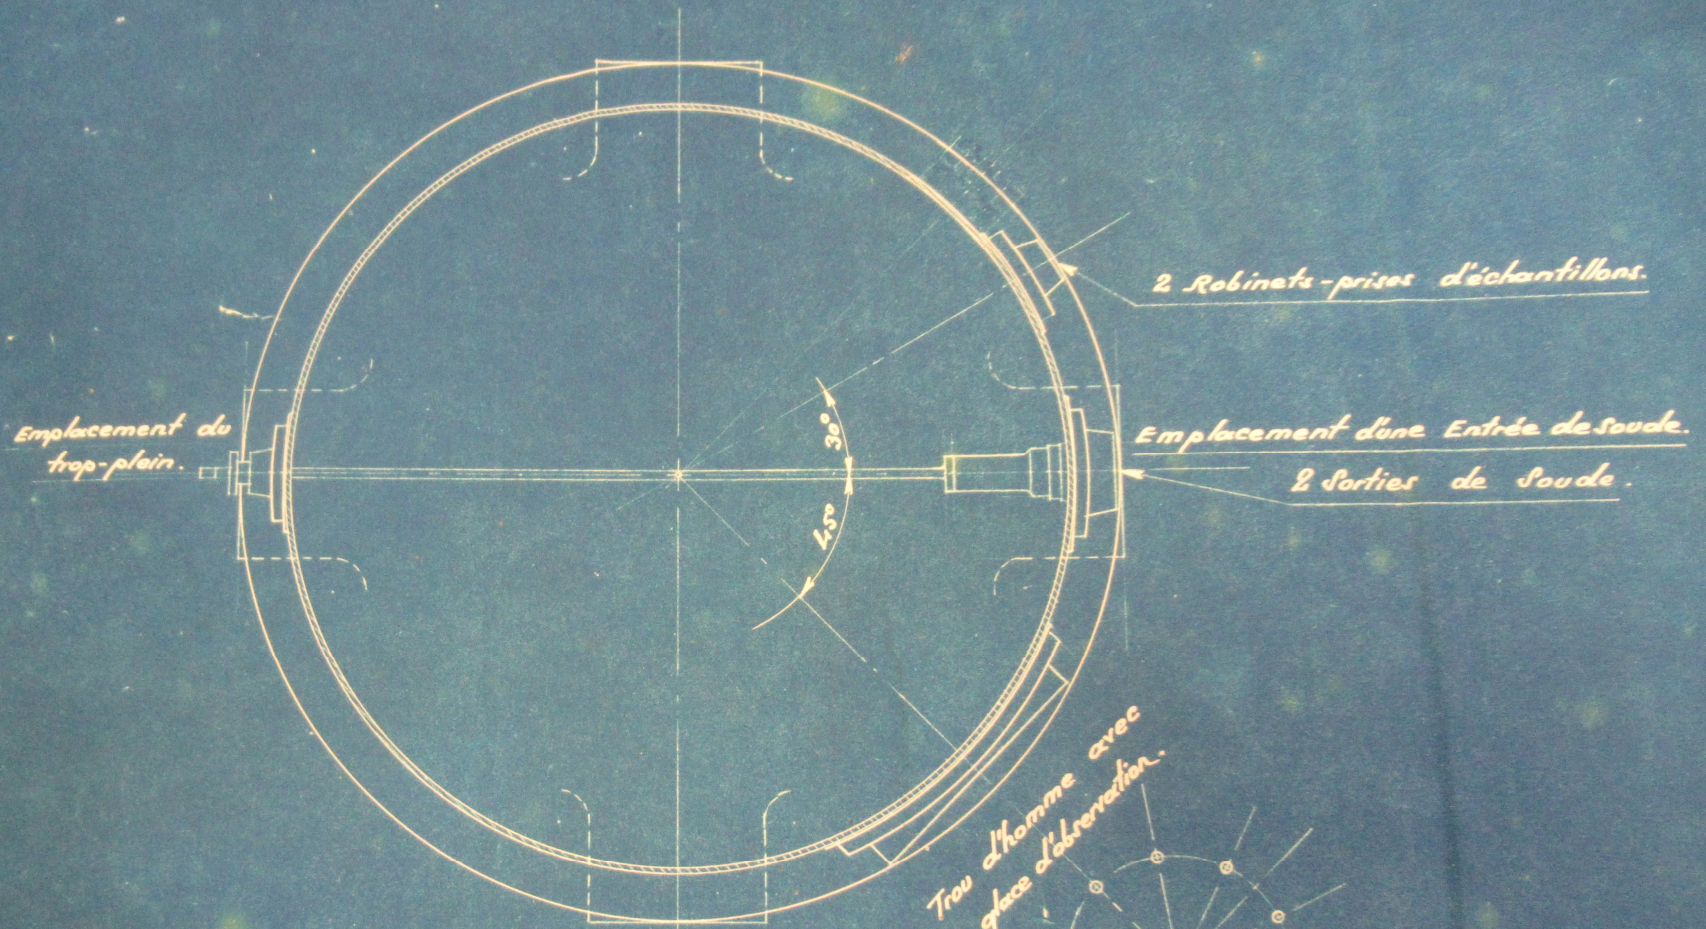

DOLLFUS-MIÉREUX

Société Anonyme

Blanchiment. I.

Evaporation.

Réservoir pour soude  
concentrée de 10<sup>m<sup>3</sup></sup> de  
contenance.

Dessiné par

Aw.

25-6-29

Échelle

1:10

23 752

DOLLEFUS-MIÉREZ & Co

Société Anonyme

Blanchiment. I.

Evaporation.

Réservoir pour soude  
concentrée de 10<sup>m<sup>3</sup></sup> de  
contenance.

Classifié par:

Aw.

Date:

25-6-29

Echelle 1:10

23 752