

150110 303-313

D.M.C

Blanchiment I

Teinturerie I

Mordantage . avivage . chaudières à aviver

Machine à assouplir.

Machine à azurer et réservoir.

- Désignation des plans contenus dans ce dossier -

NUMÉROS à l'ORDRE	NUMÉROS DES PLANS	Désignation	DATE D'EXÉCU- TION
1	21287	Poste de mordantage (Teint. des noirs)	Fév. 1927
2	13798	Avivage - Disposition générale	Nov. 1923
3	13355	Chaudière à aviver verticale	Mai. 1917
4	13379	chaudière à aviver	Juin 1917
5	13756	chaudière à aviver avec chariot	Avril 1918
6	17081	Machine à assouplir	Janv. 1923
7	14819	Machine à azurer - ensemble -	Févr. 1911
8	14856	Cuve à eau chaude pour machine à azurer	Déc. 1919
9	24162	Préparation des mordants	Janv. 1930
10	25614	Chariot pour chaudière à aviver	Oct. 1931
11	24957	Barboteurs pour réservoirs à eau chaude	Dec. 1930

Echelle : 1/20

12¹/₂ ONC 303

Teinture
Installation d'un poste
de mordantage à la
teinture des Noirs.


1:20

2/14.
18. Fev. 1924

39/8

21284


Coupe transversale

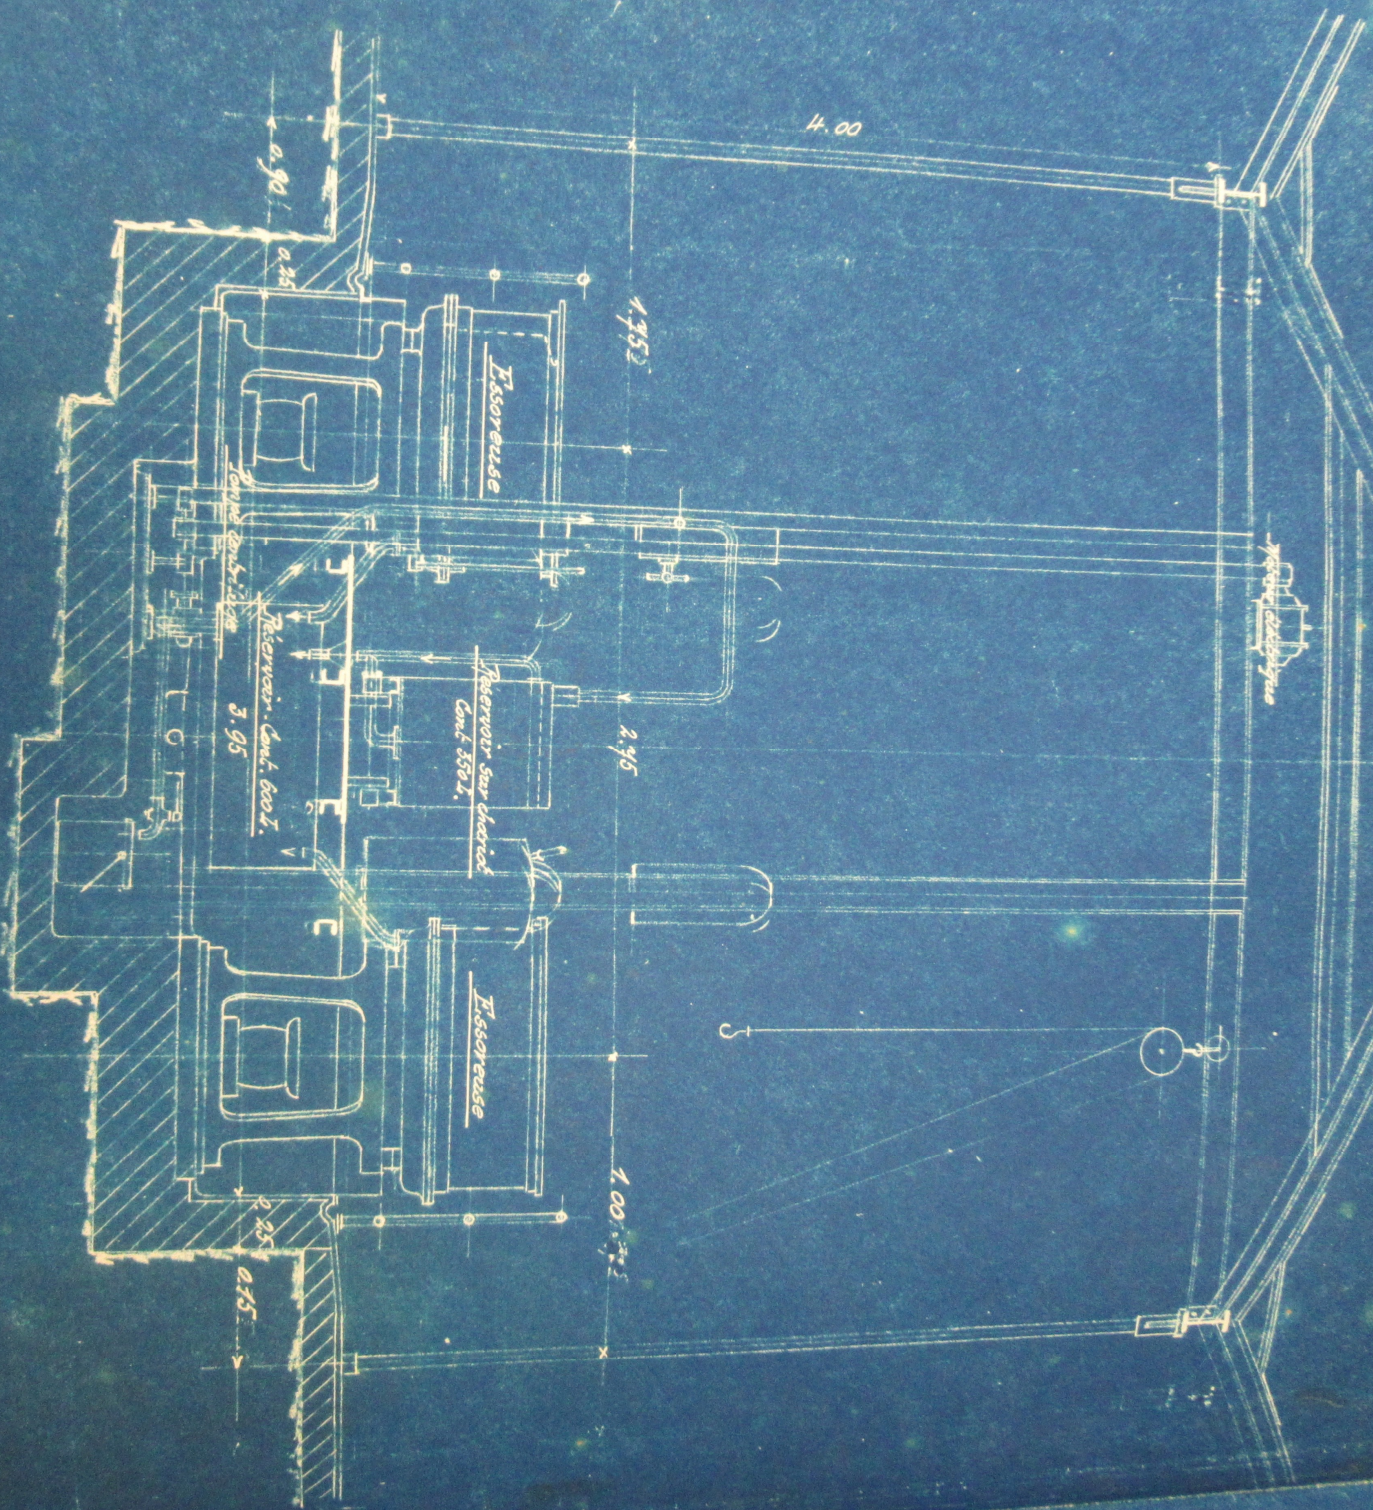

Vue en Plan

Canal d'écoulement
0.30
0.25
45

Canal pour Conduites

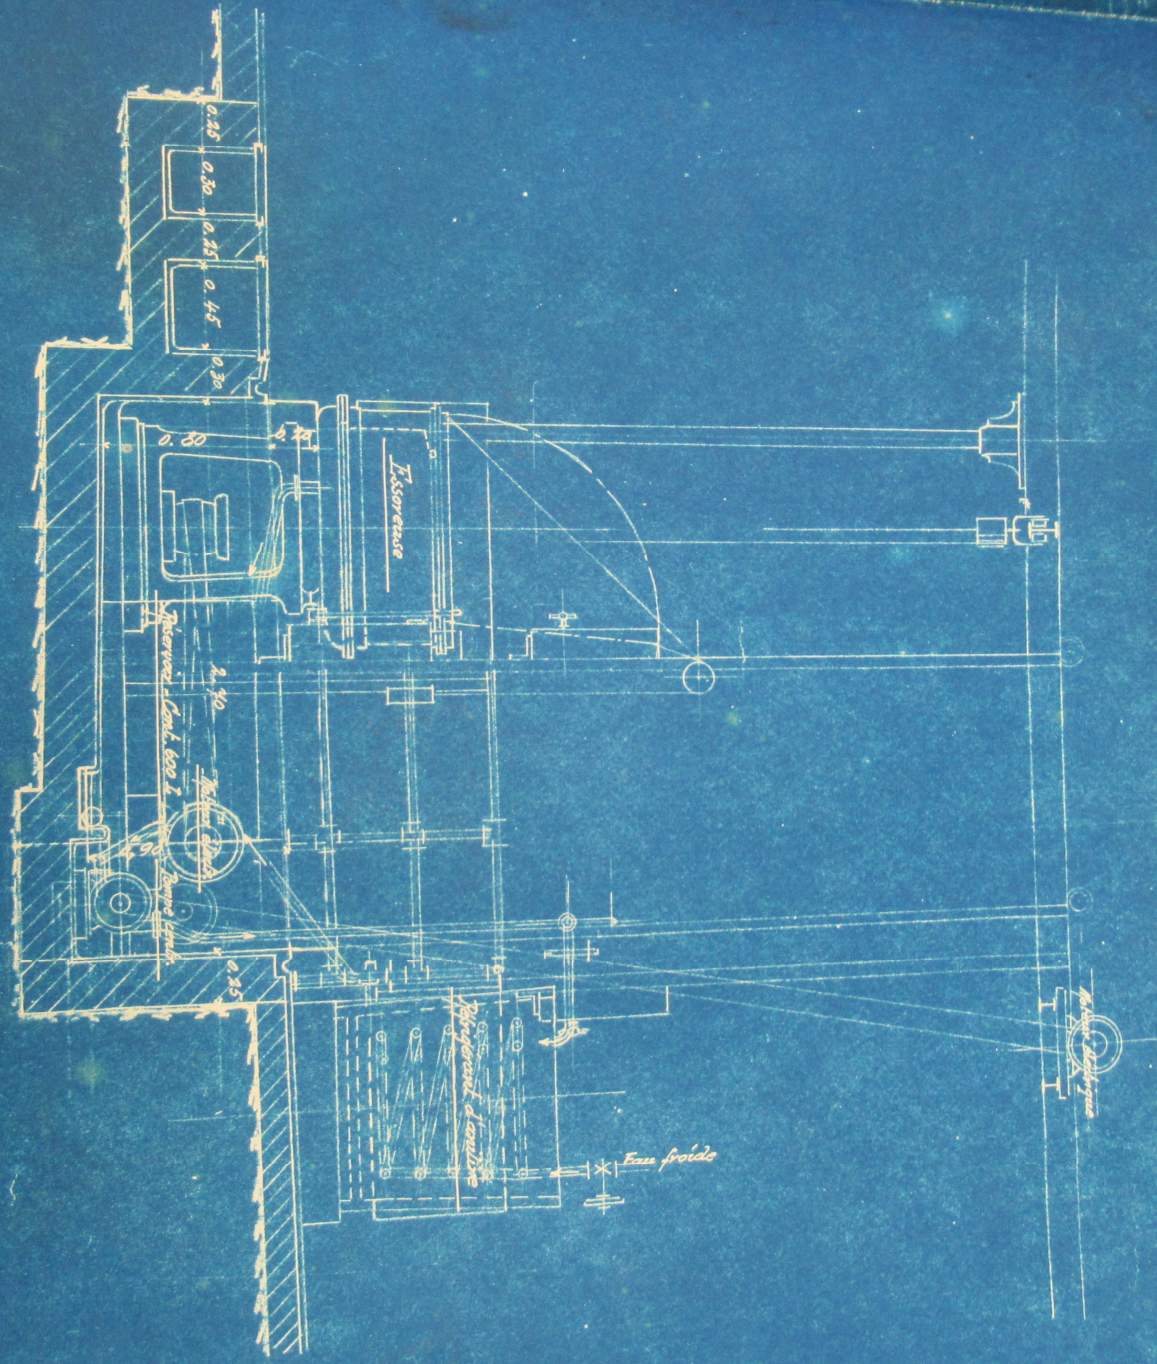

Coupe longitudinale

Vue en Plan

Canal d'écoulement

Canal pour Condensés

Reservoir sur chariot
Cont. 350 l.

Essoreuse

Essoreuse

Reservoir - Cont. 600 l.
2.75
3.95


Moteur électrique

Moteur électrique

Pompe centrifuge

Refrigerant d'aniline

Chariot-caisse

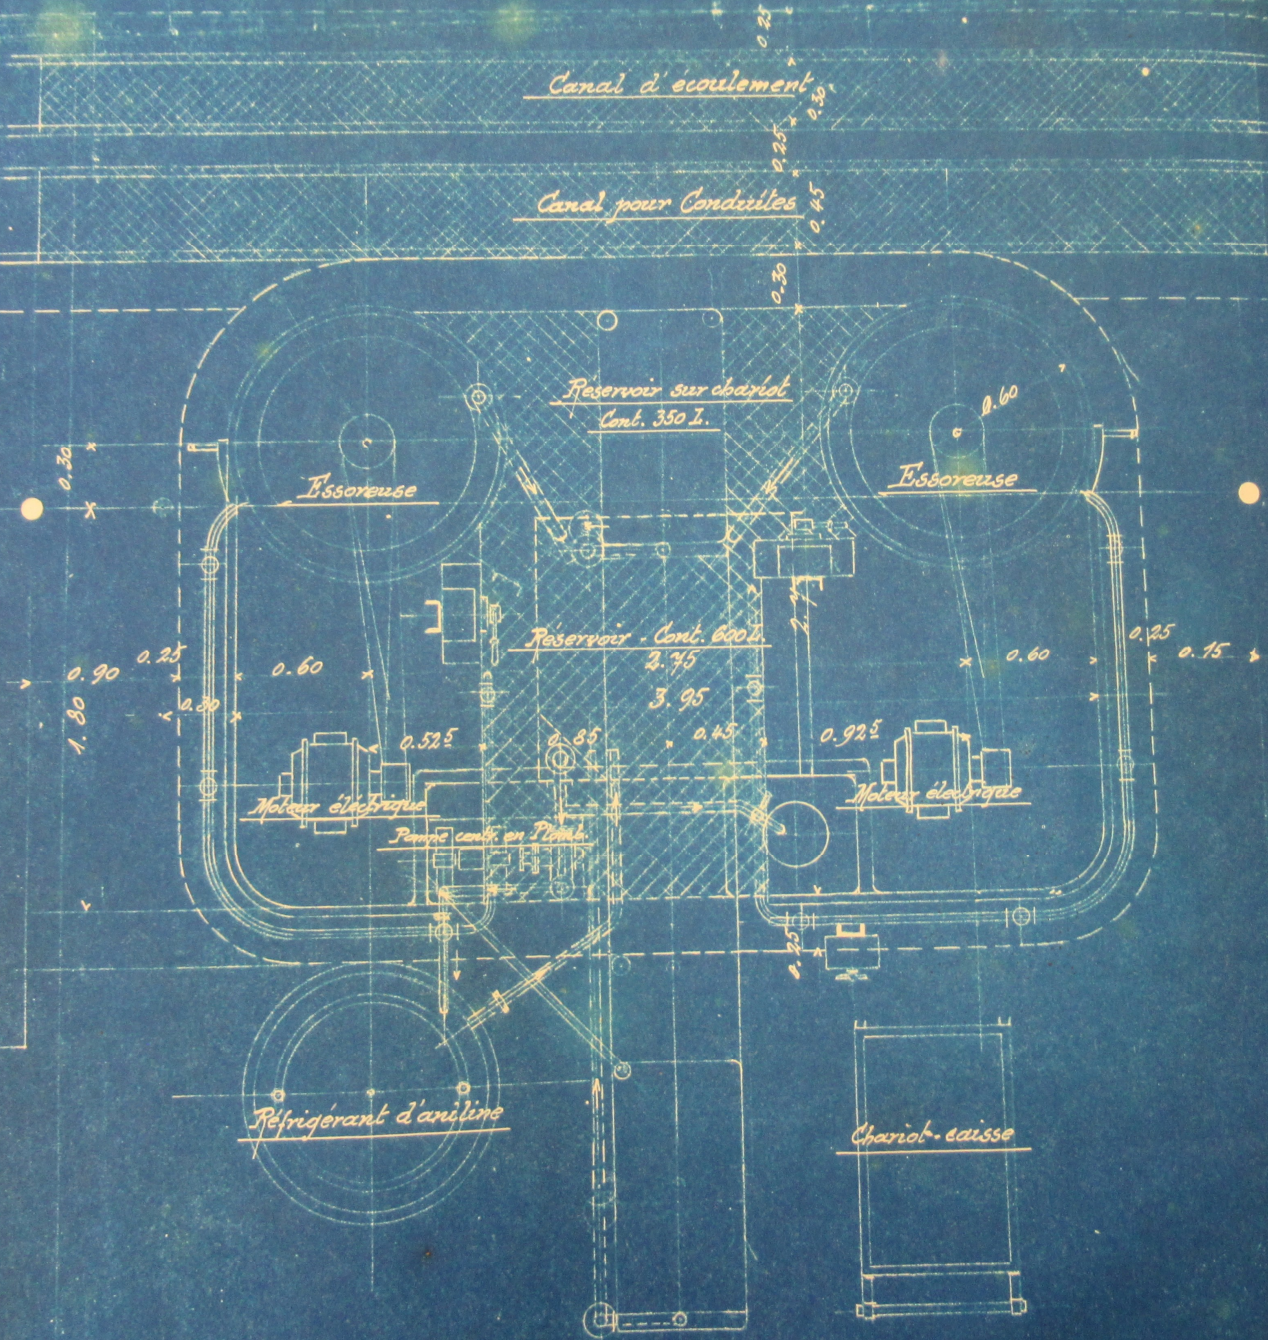

Vue en Plan

