

12 DTC 382-392

D.M.C

Teinturerie II

Magasin de drogues . Ravivage . Assouplissage . Chevillage .

Verification - triage . Ventilation .


N ^o d'ordre	Date d'exécution	Désignation	Numéros des plans.
1	Fév. 1930	Hangar pour drogues	24 295
2	Sept. 1928	Magasin de drogues - Vue en plan -	22970
3	Oct. 1928	" " " Coupe	22971a
4	Jan. 1930	Avivage des ners.	24229
5	Dec. 1929	Installation de l'assouplissage	24126
6	Avril 1930	Machine à assouplir	24303
7	Jan. 1930	Assouplissage. Alimentation en eau de purge	24189
8	Déc. 1929	Préparation des bains pour machi. à assouplir	24110
9	Oct. 1929	Installation du chevillage	23979
10	Oct. 1929	Ventilation du chevillage	24.003
11	Oct. 1929	Ventilation du sous-sol de La Teint. II	23962
12	Nov. 1929	Installation de la vérification & du triage	24009

Echelle - A/50


'20

12 DMC 304

)

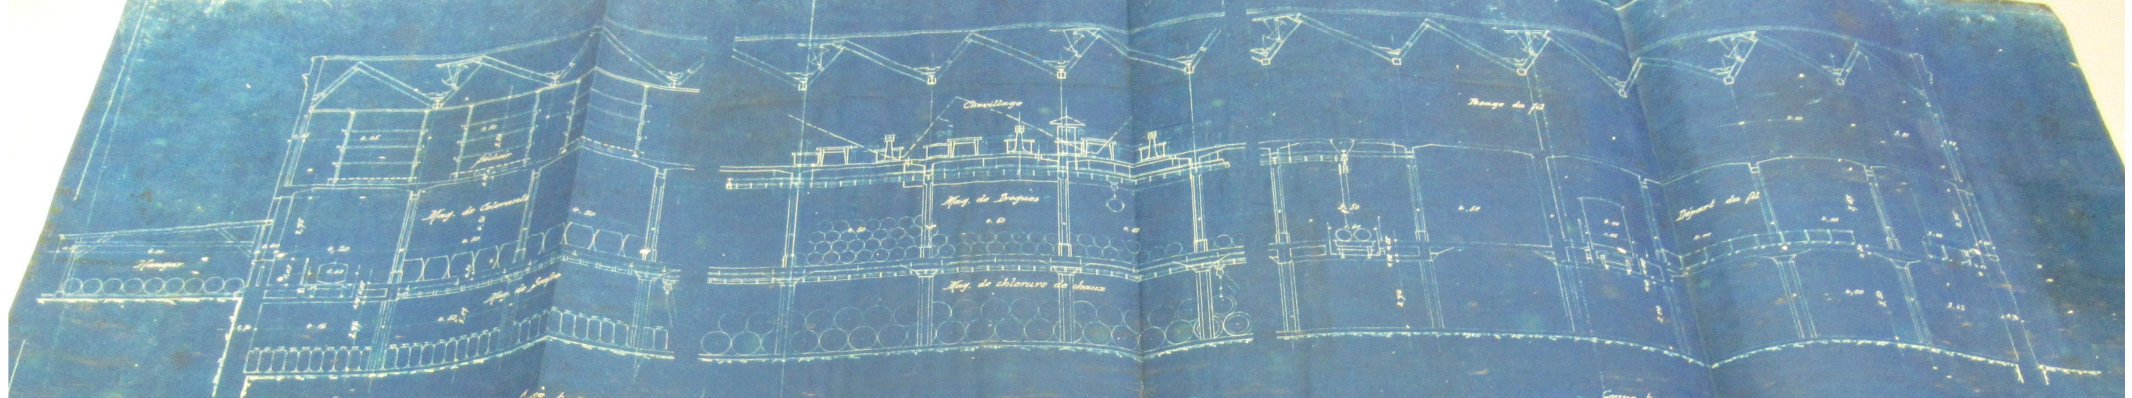


Coupe transversale E-F

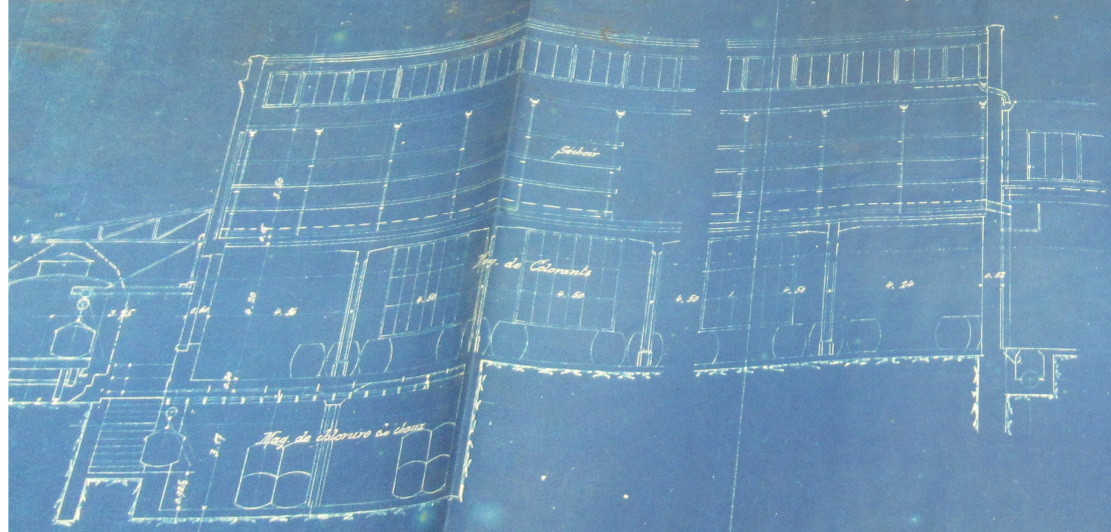


Coupe transversale G-H




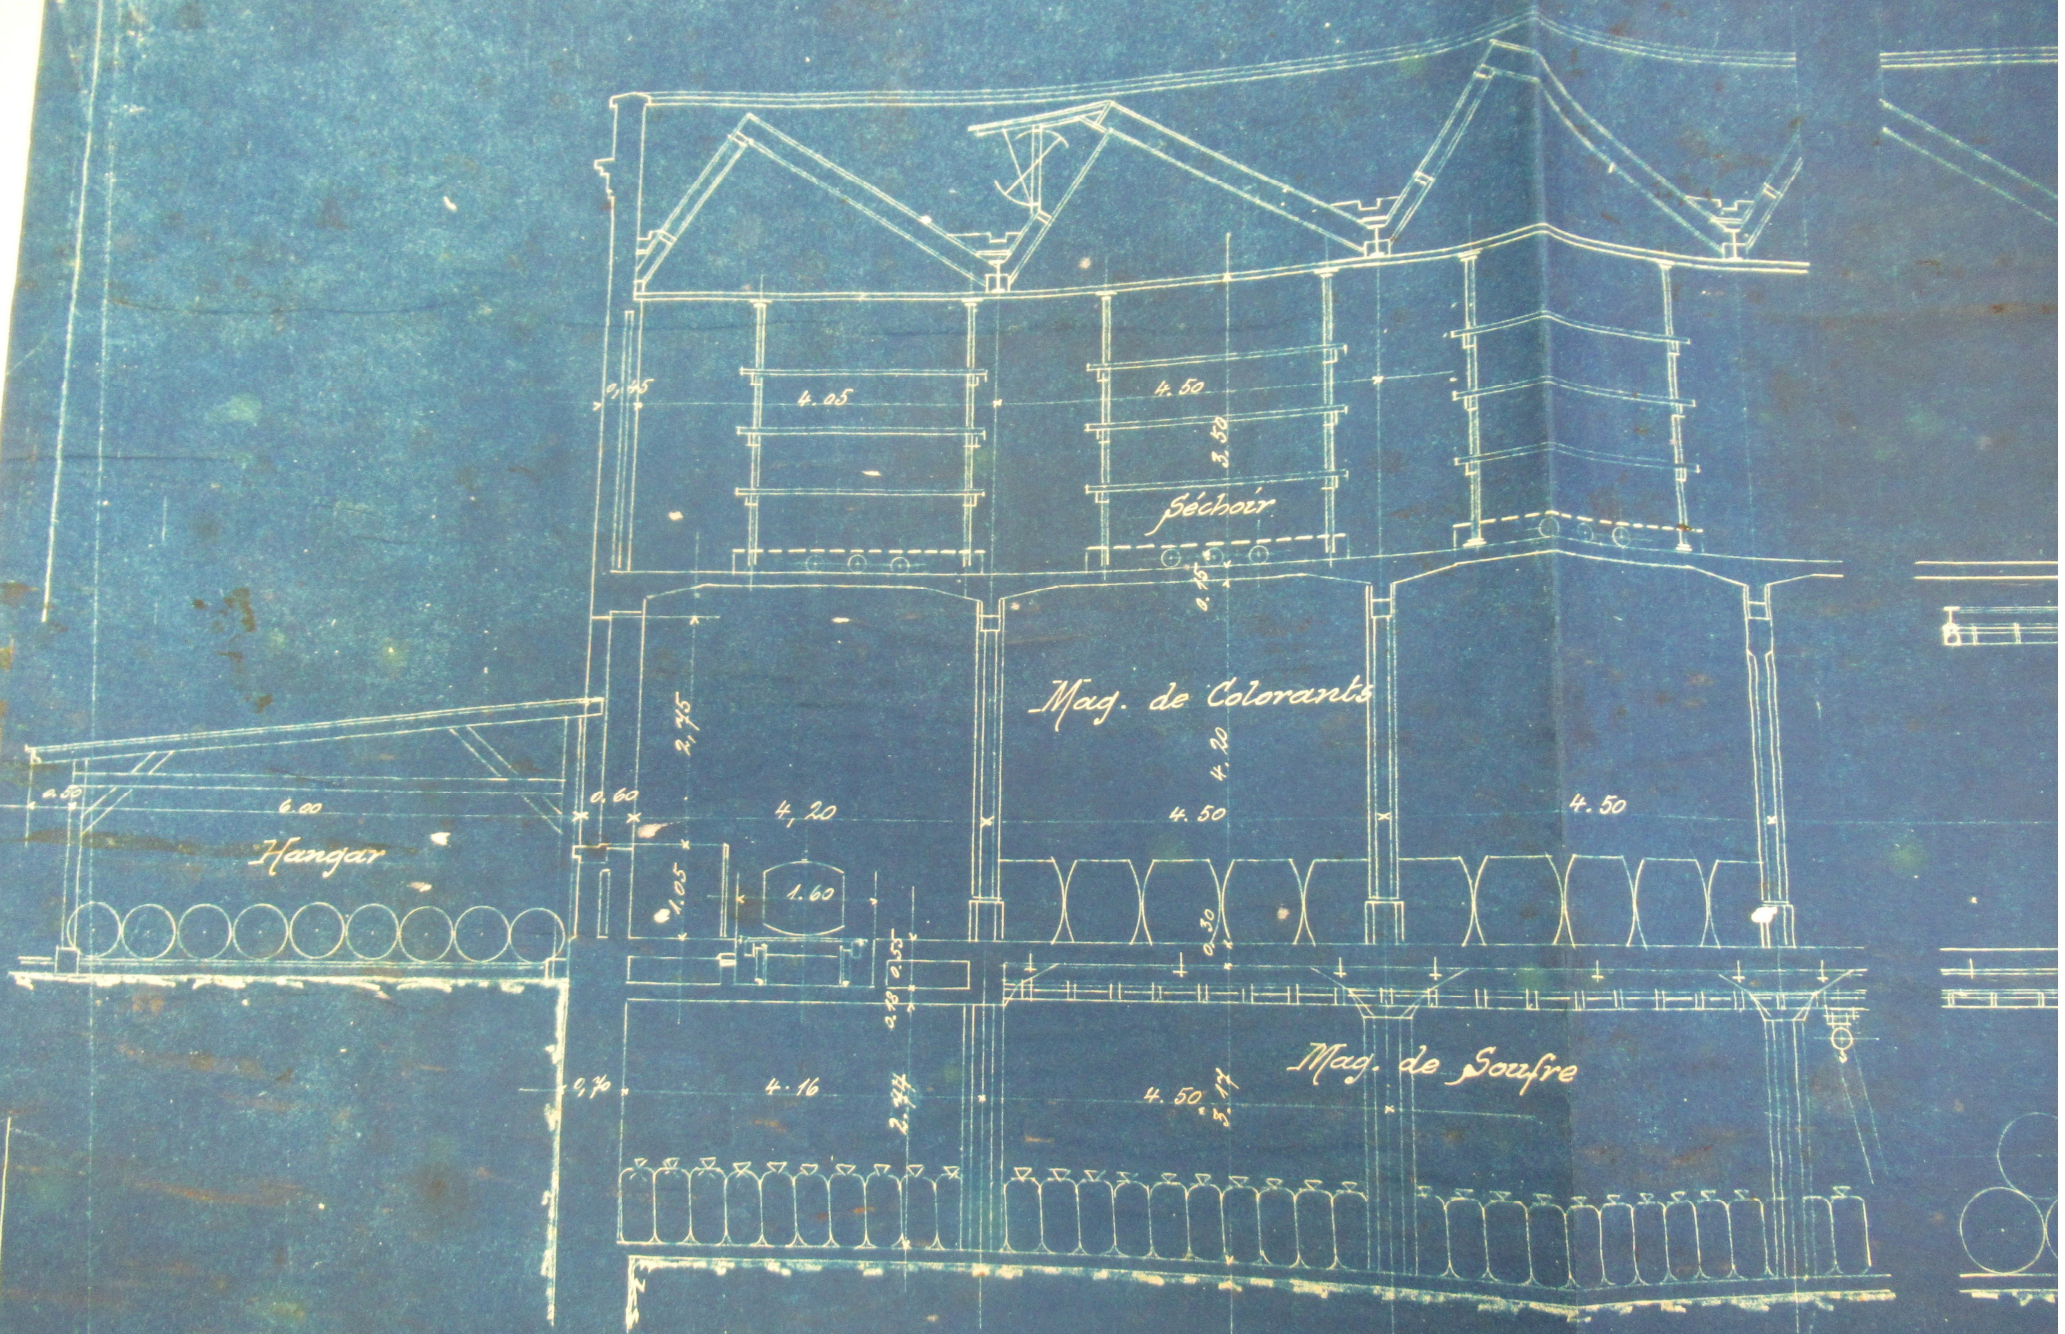

Coupe transversale E-F

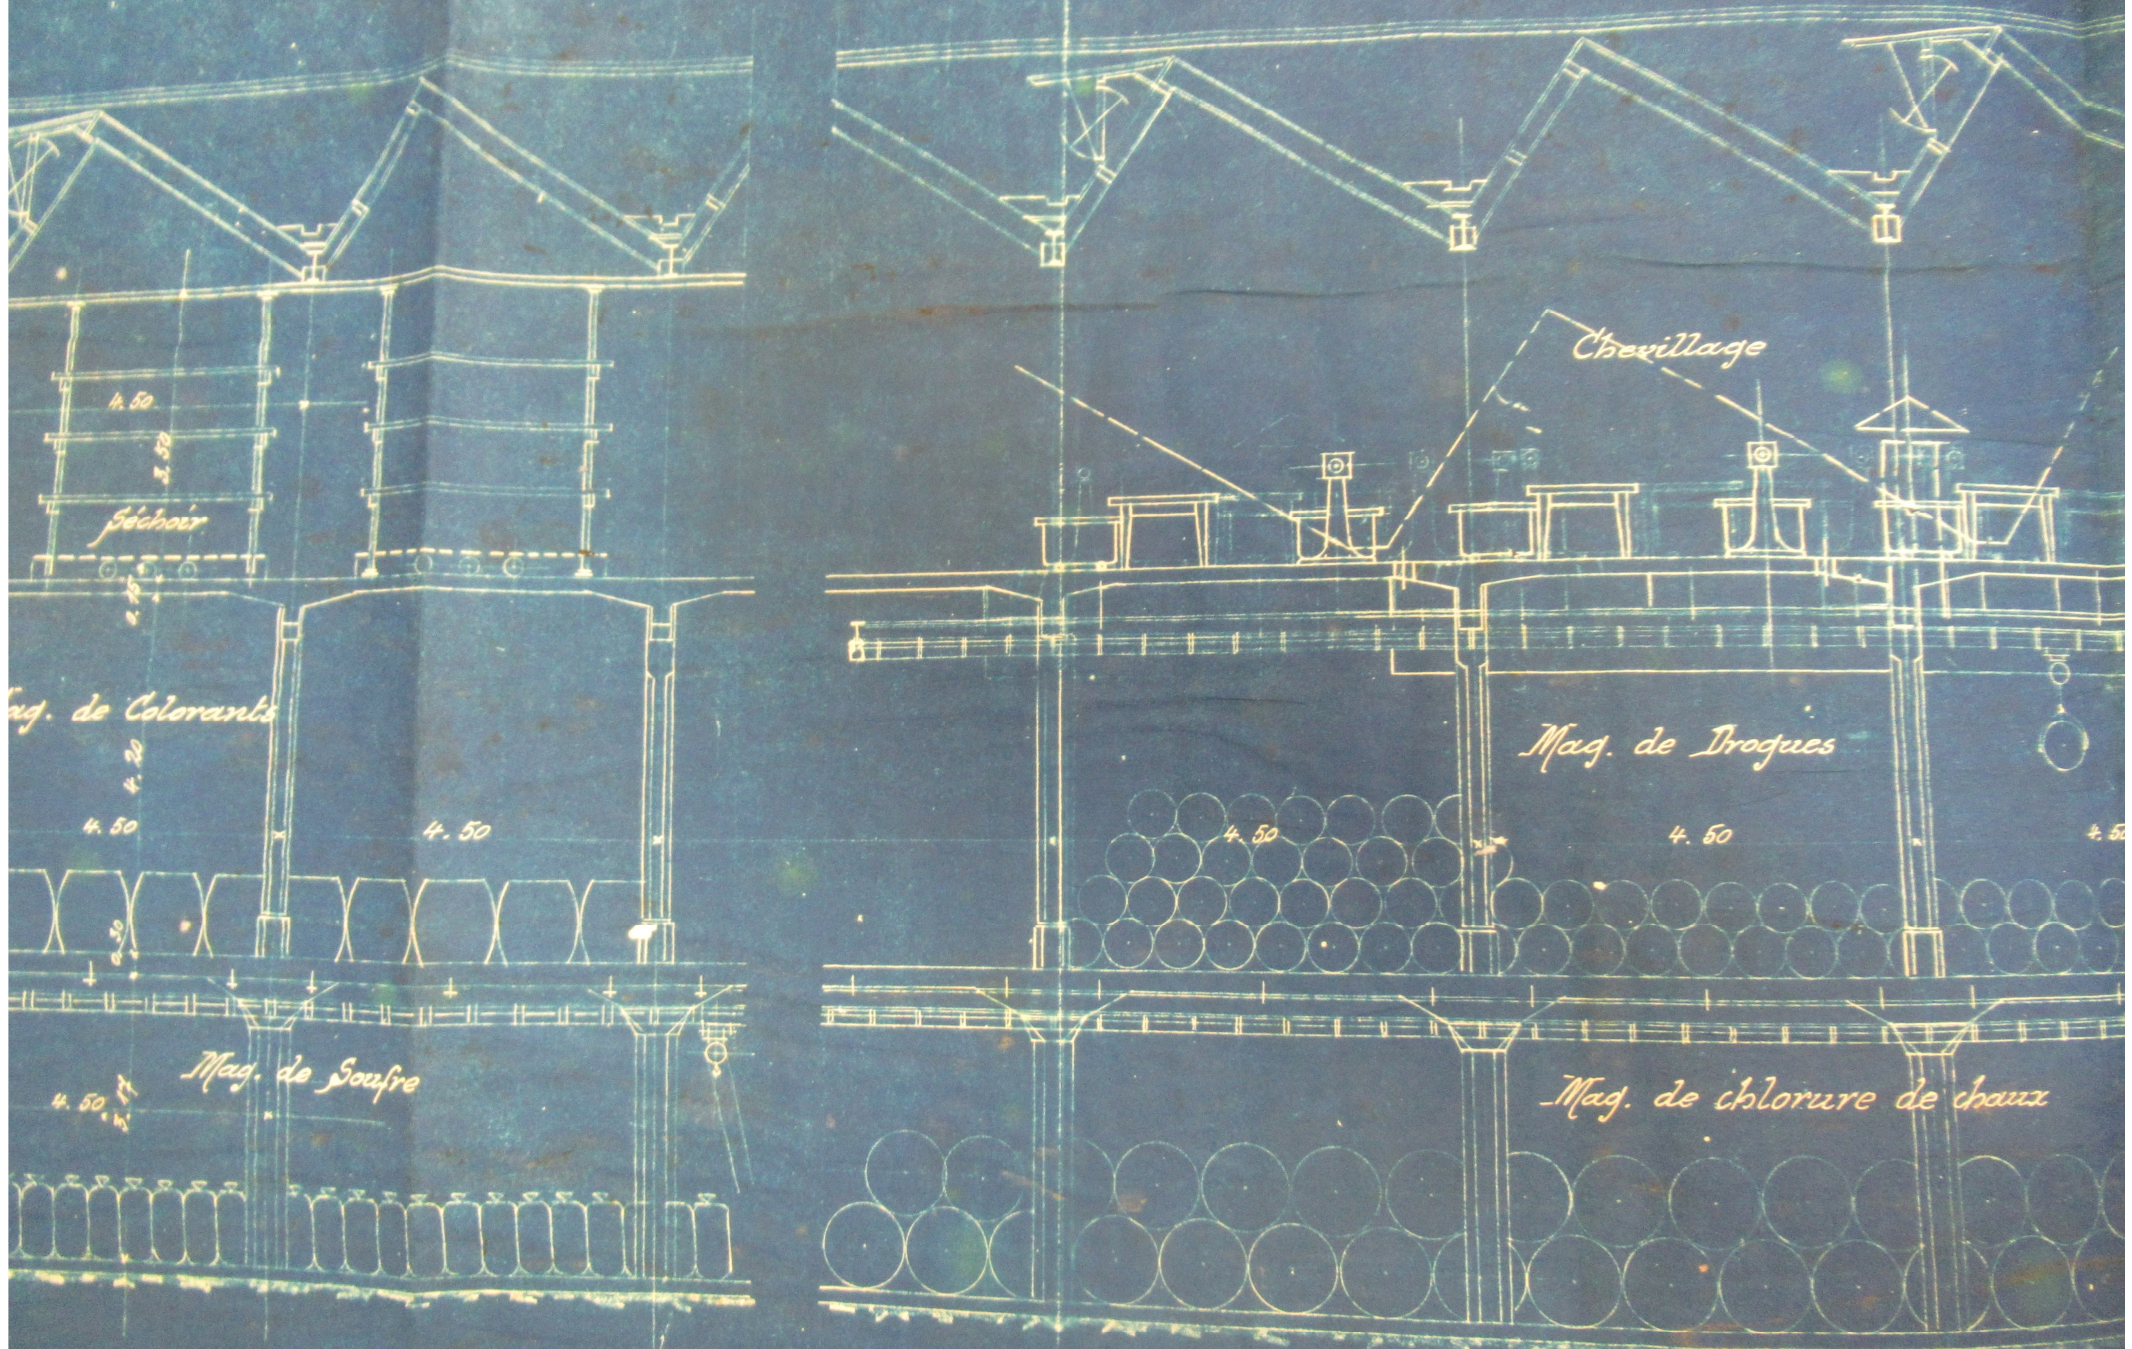

Coupe transversale T-T

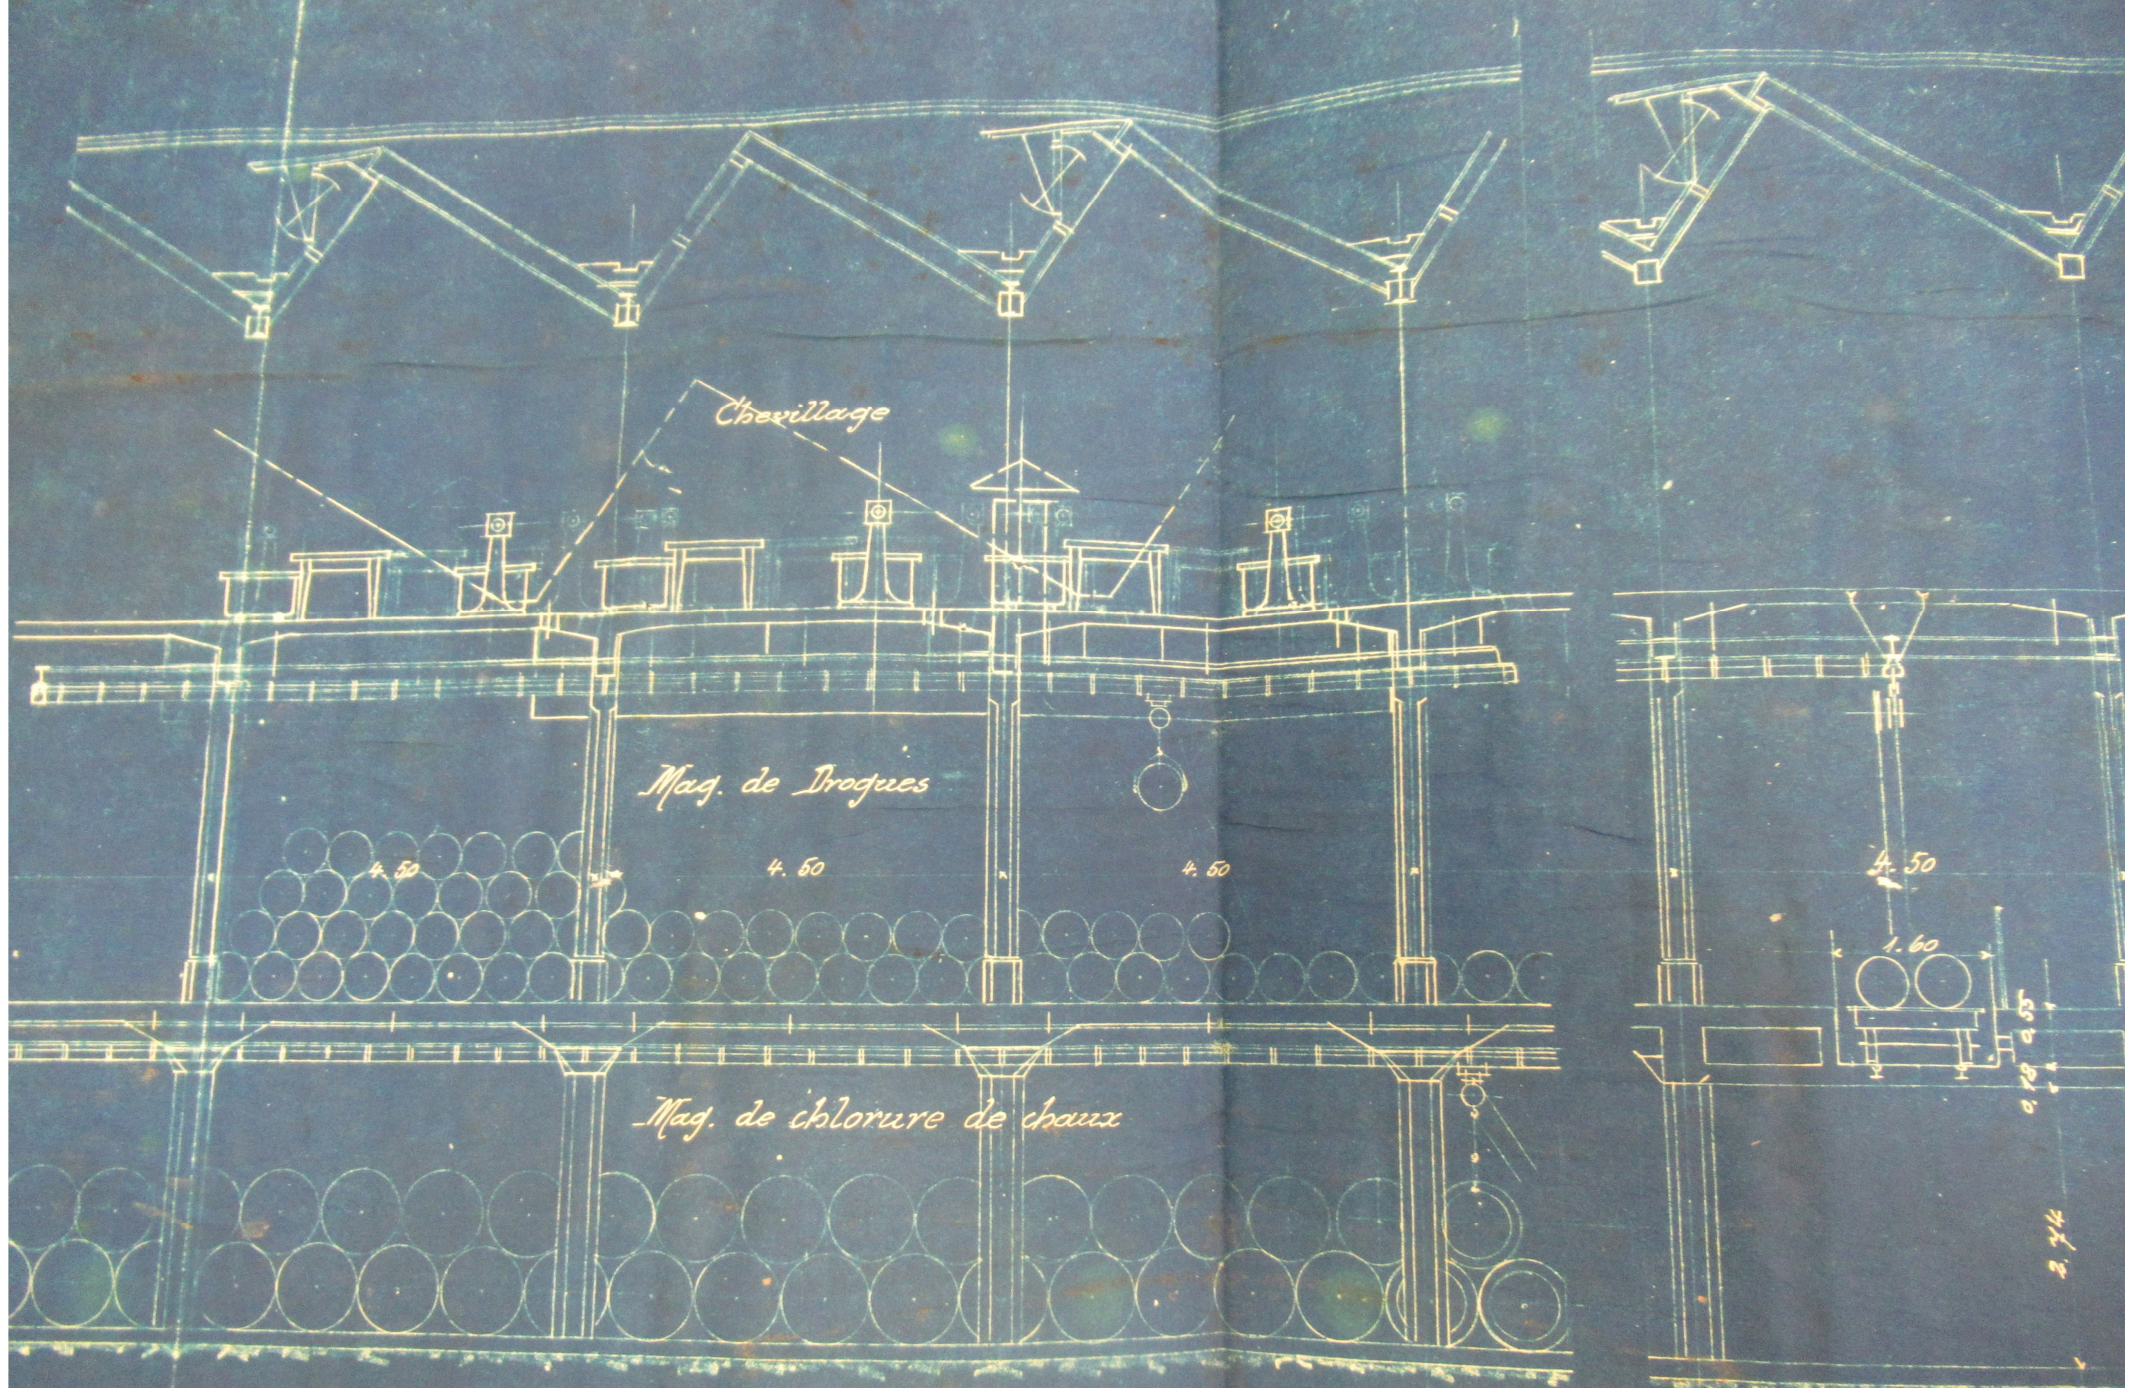

Chevillage

Mag. de Drogues

Mag. de chlorure de chaux

4.50

4.50

4.50


4.50


1.60

0.18 0.05

2.74


Coupe longitudinale du Magasin de Drogues C. II.

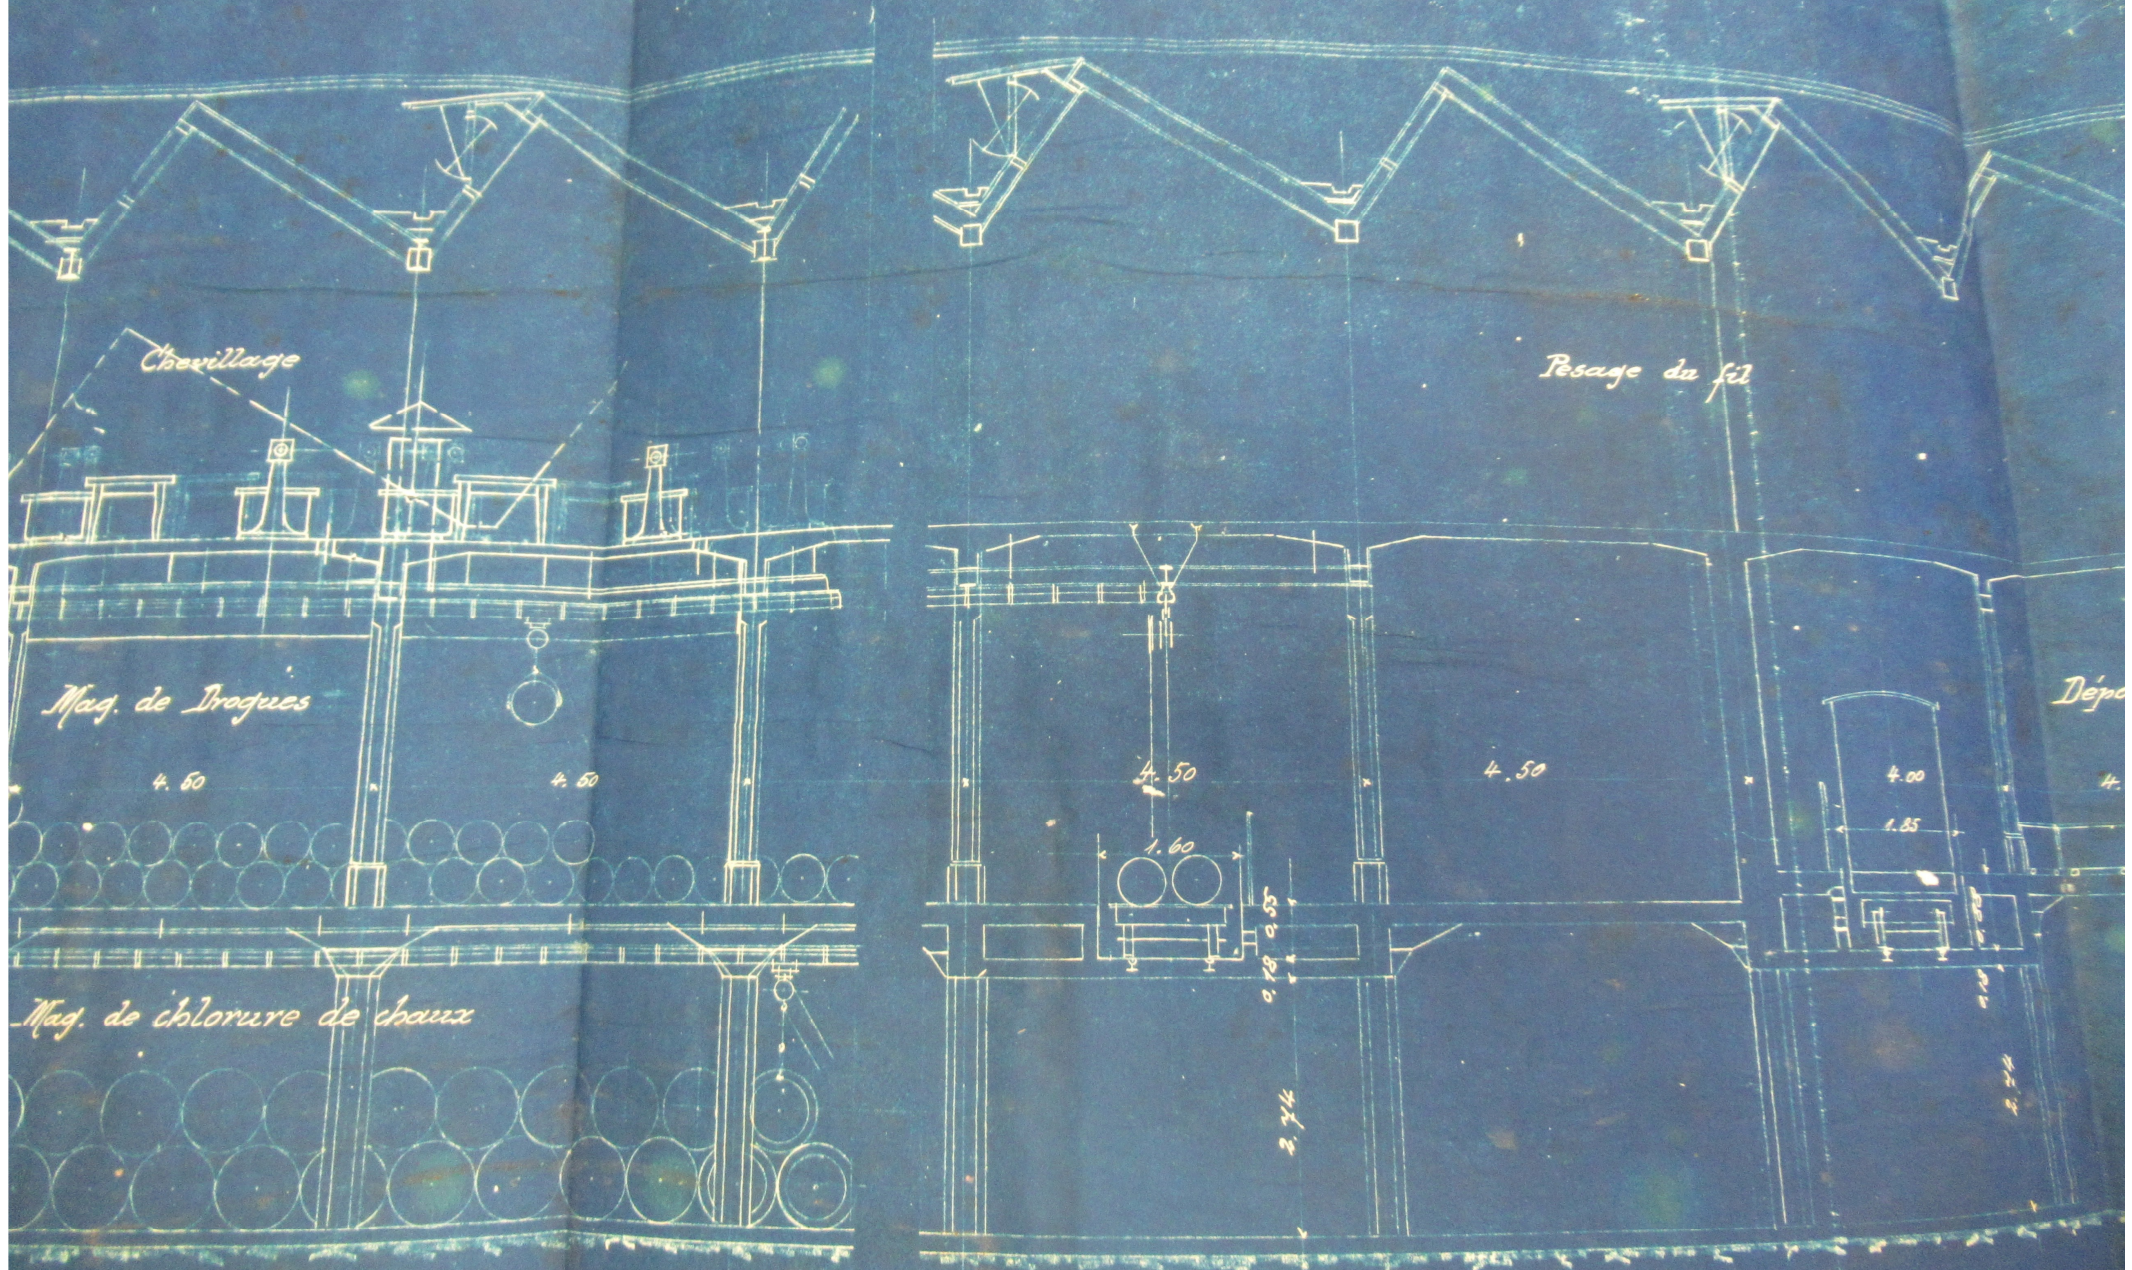

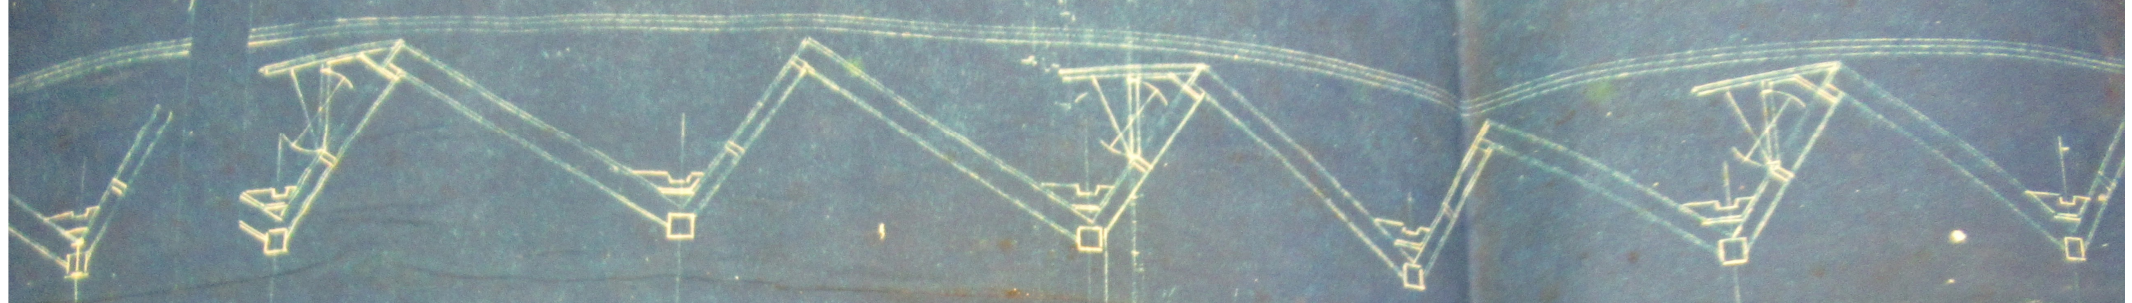

Pesage du fil

4.00

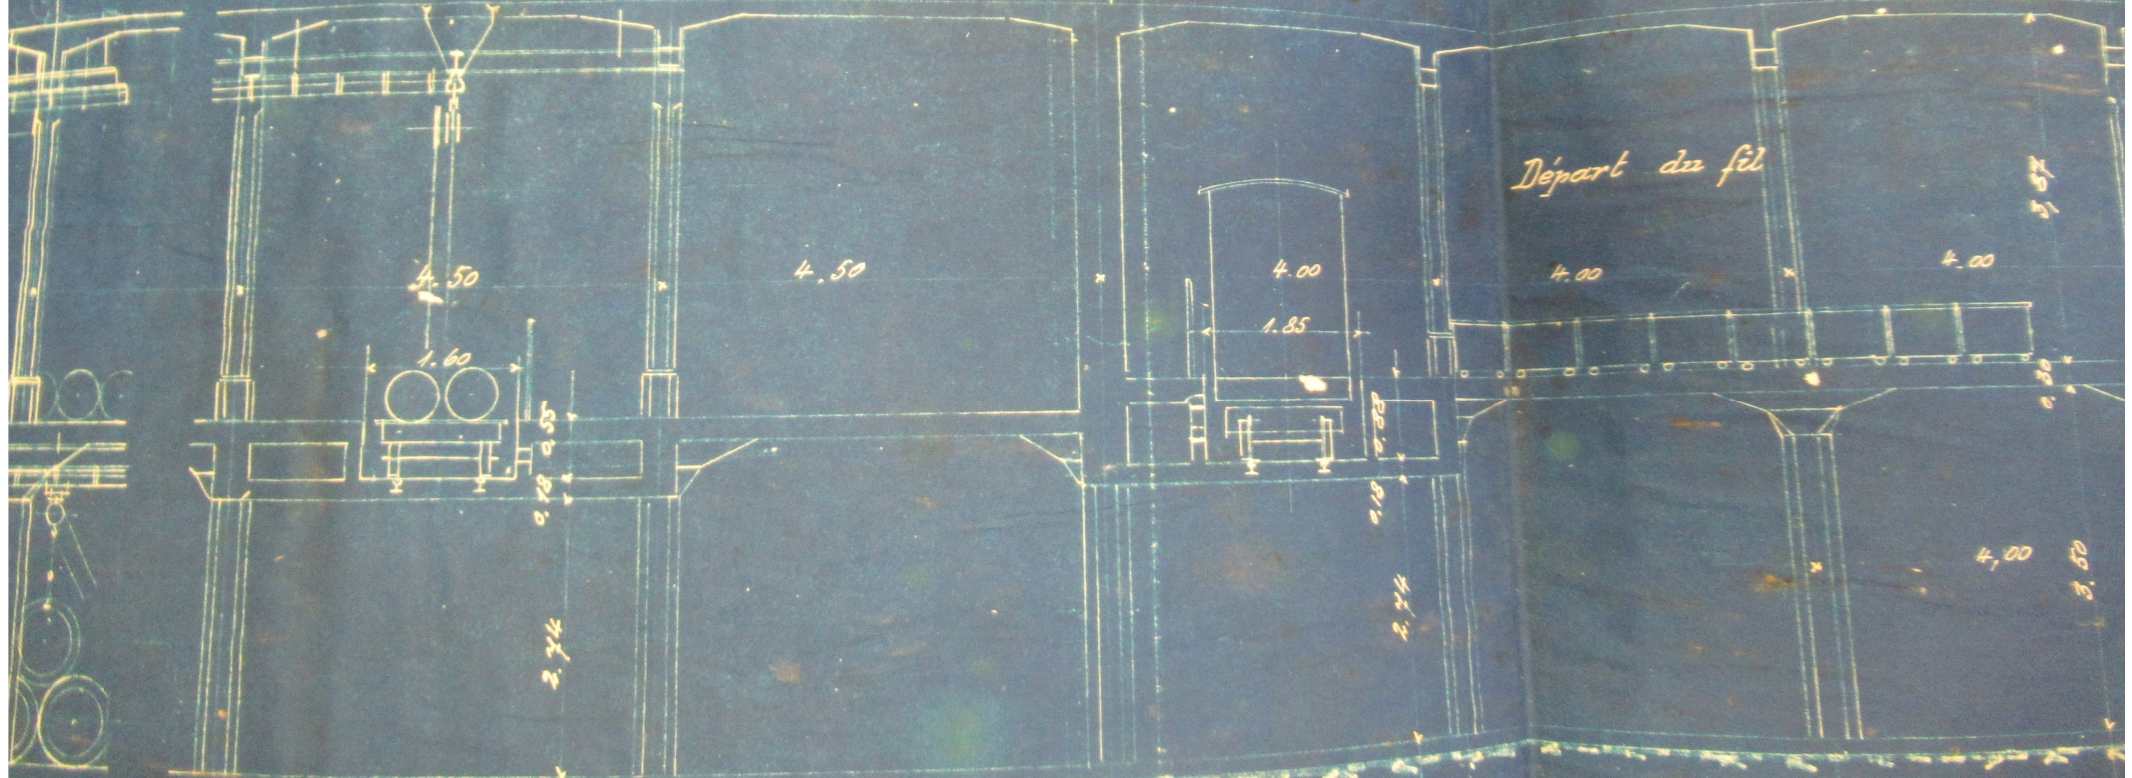

Départ du fil

4.50

4.50

4.00

4.00

4.00

1.60

1.85

0.55
0.18
0.18

0.55
0.18
0.18


2.74

2.74

4.00

3.50

126-H

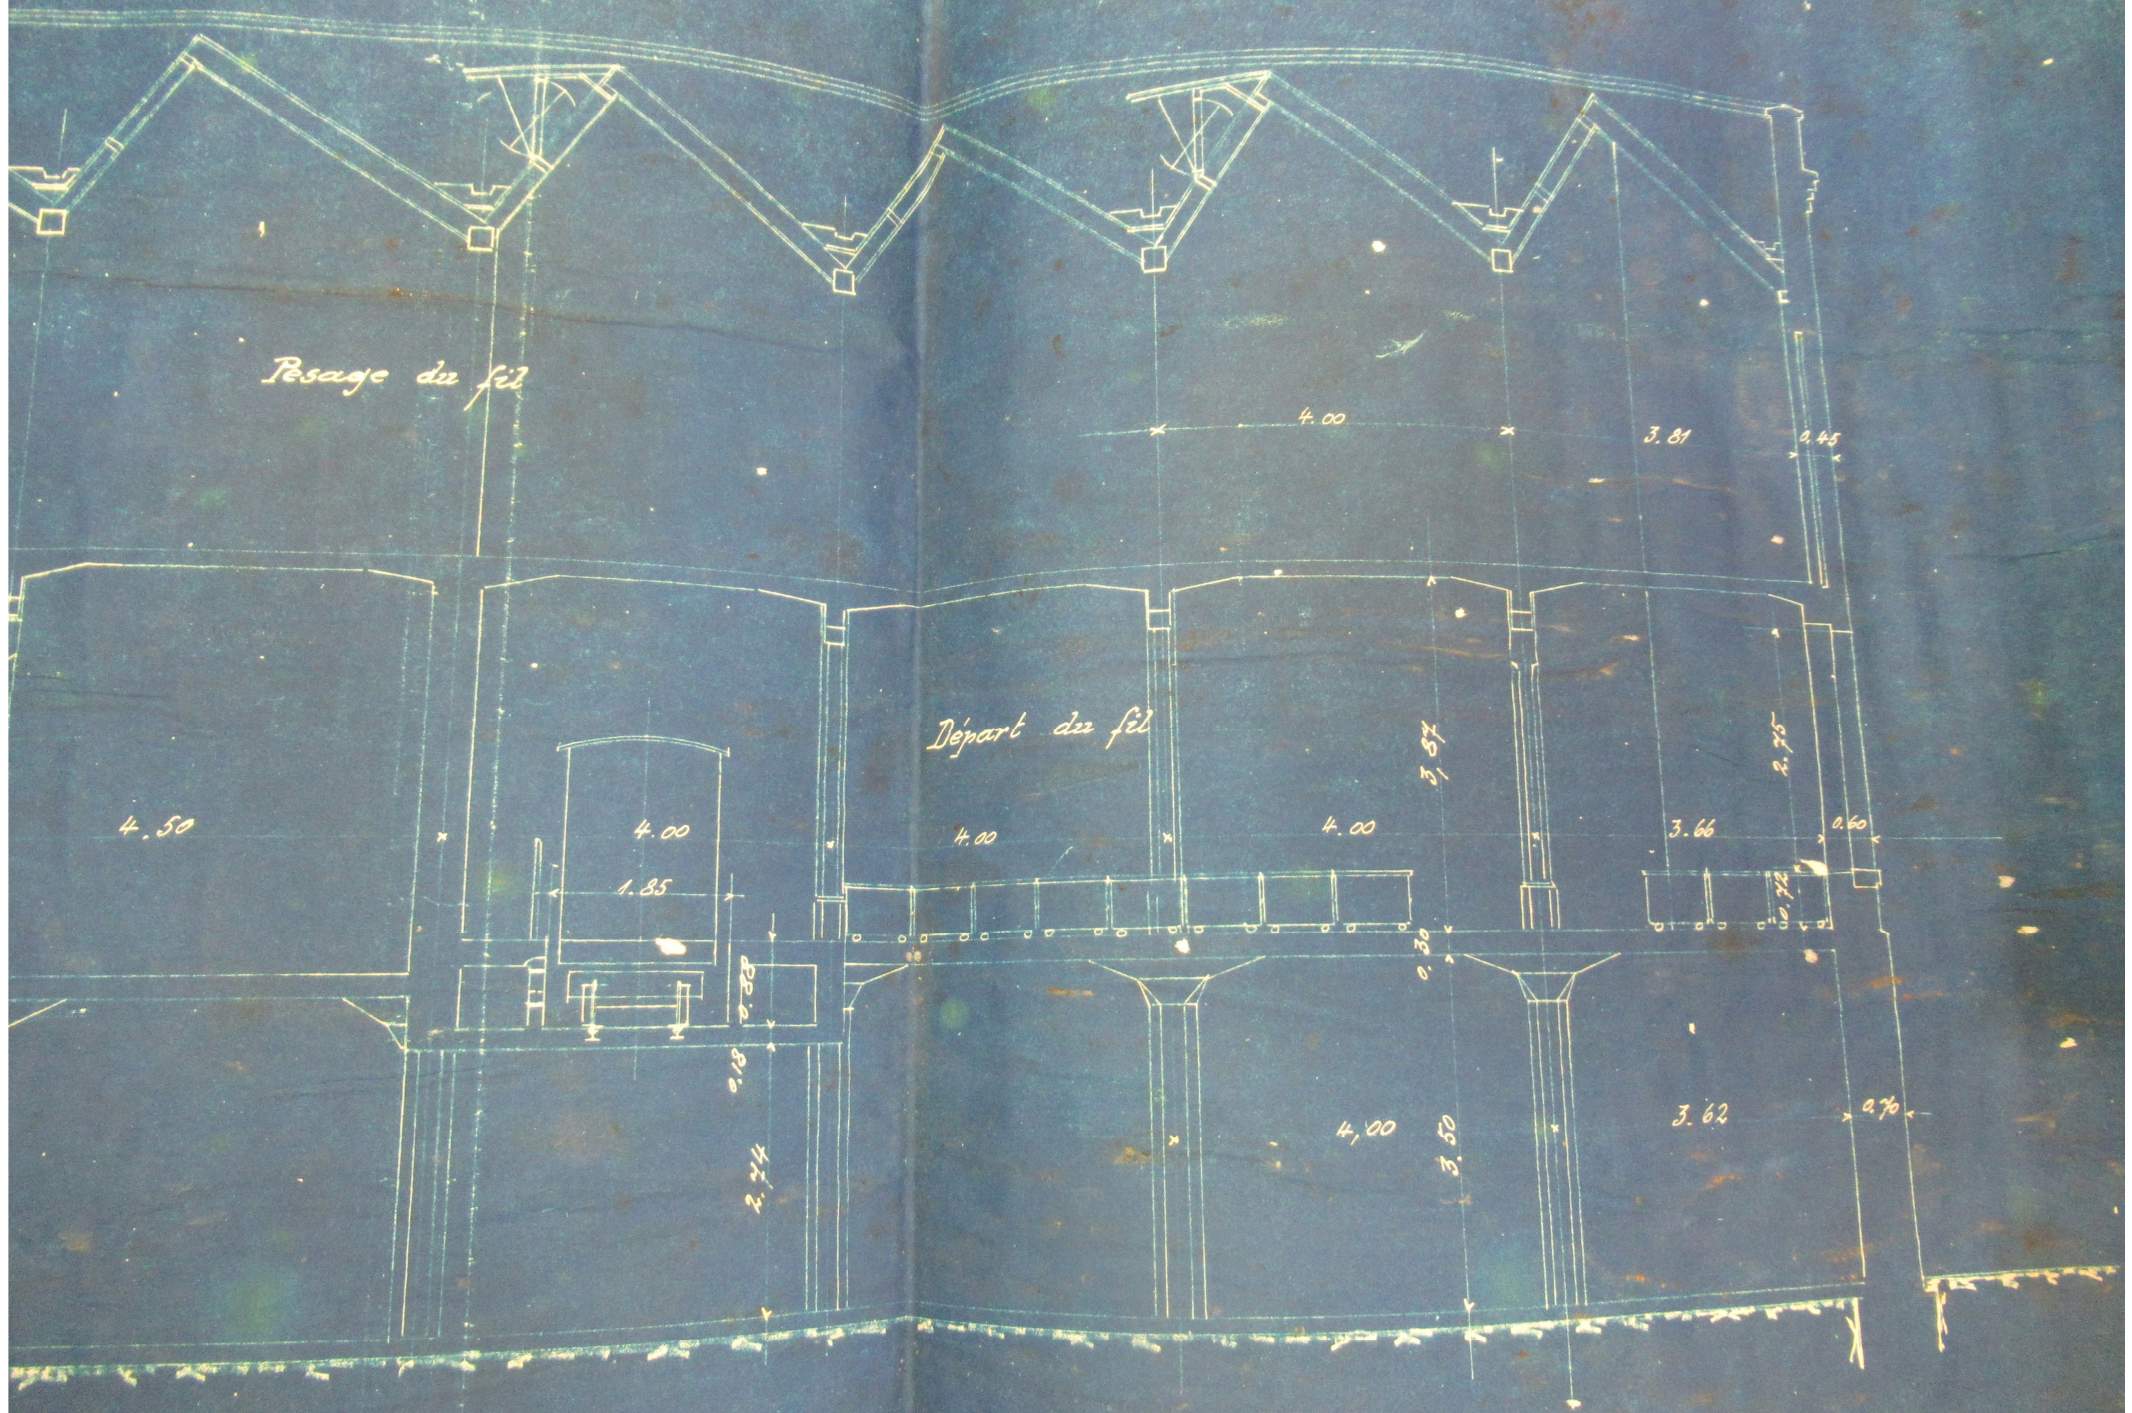

Pesage du fil

Départ des fil

4.50

4.00

1.85

4.00

4.00

3.66

0.60

0.80

4.20

3.57

2.75

0.50


0.72

4.00


3.50

3.62


0.70

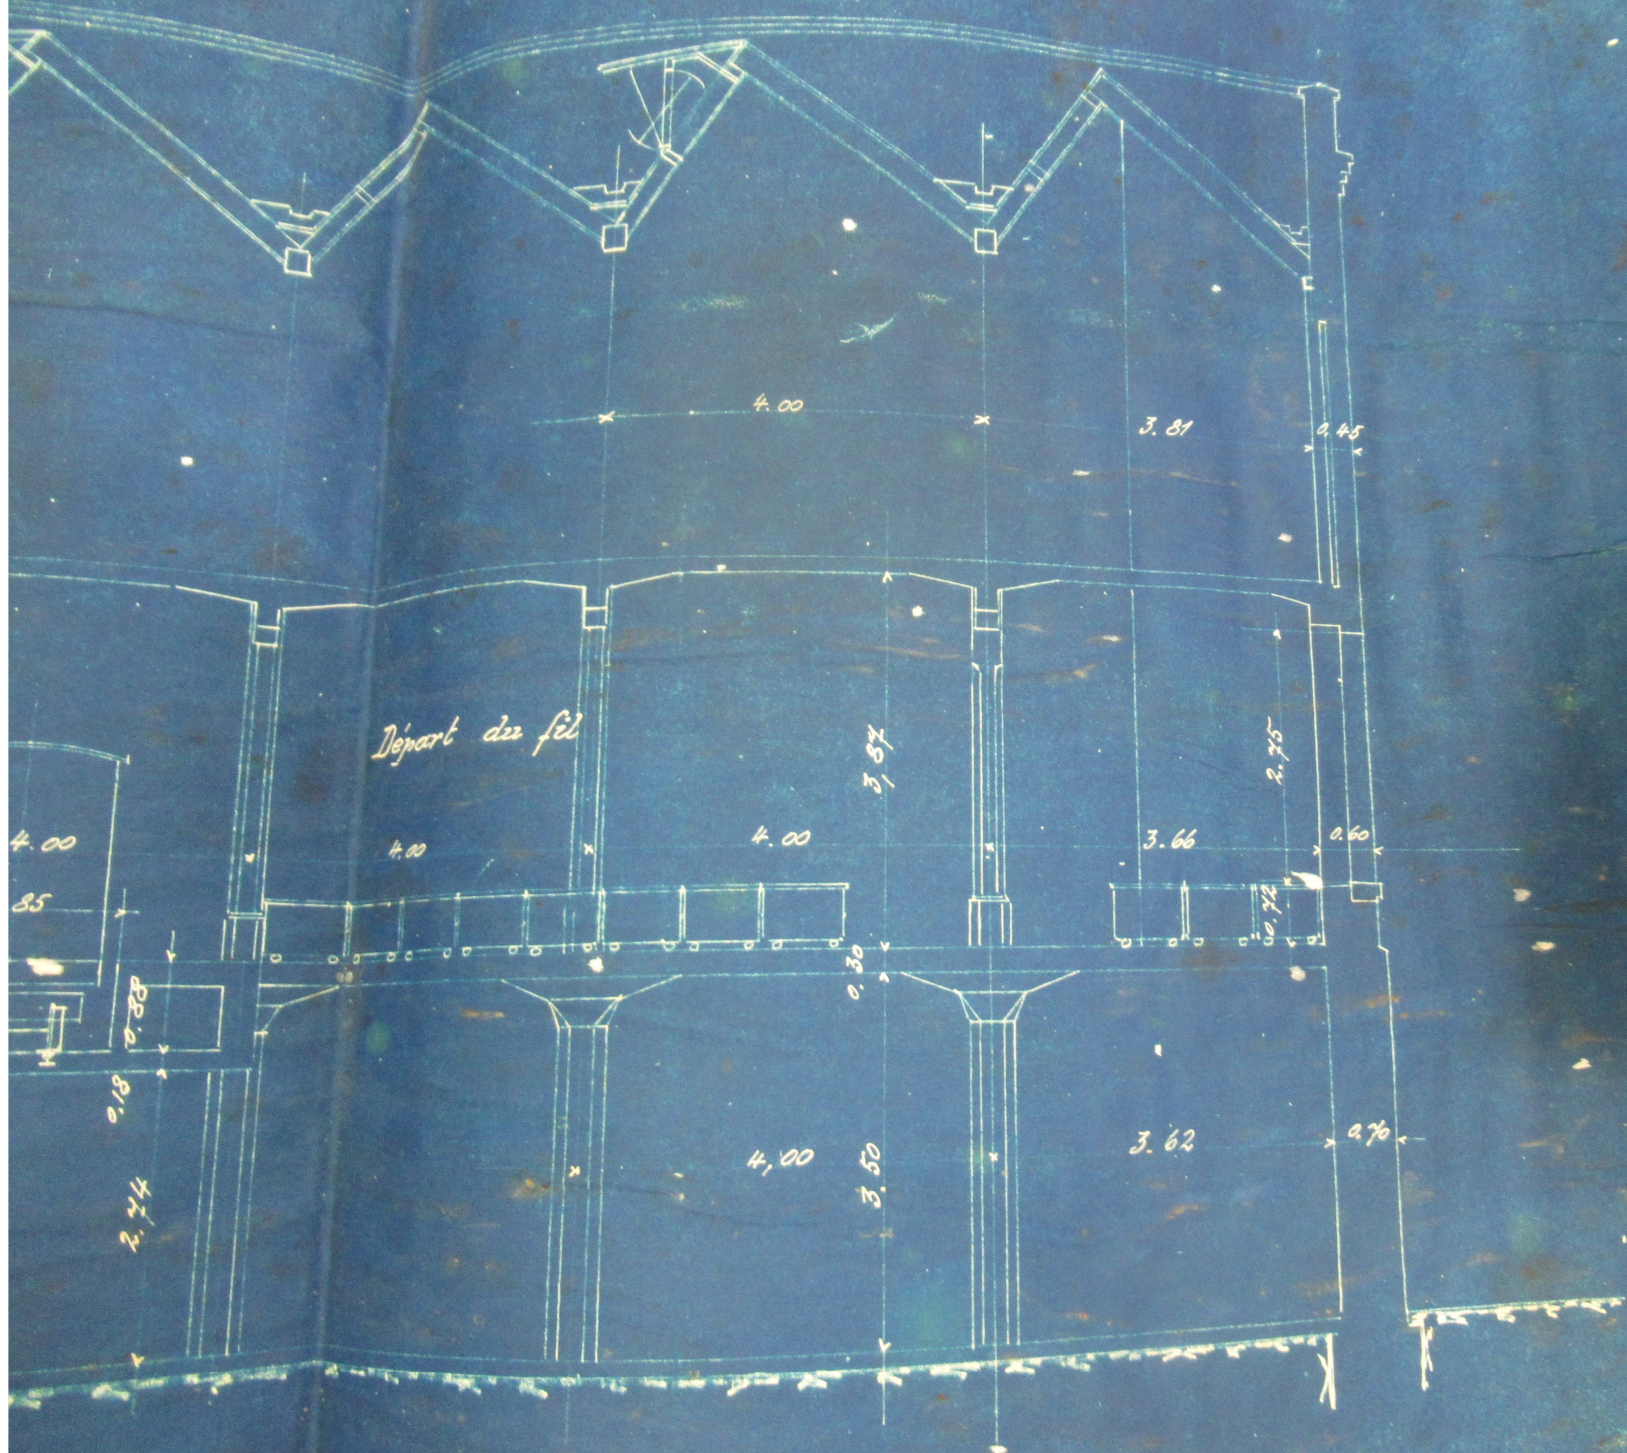


Coupe transversale E-F

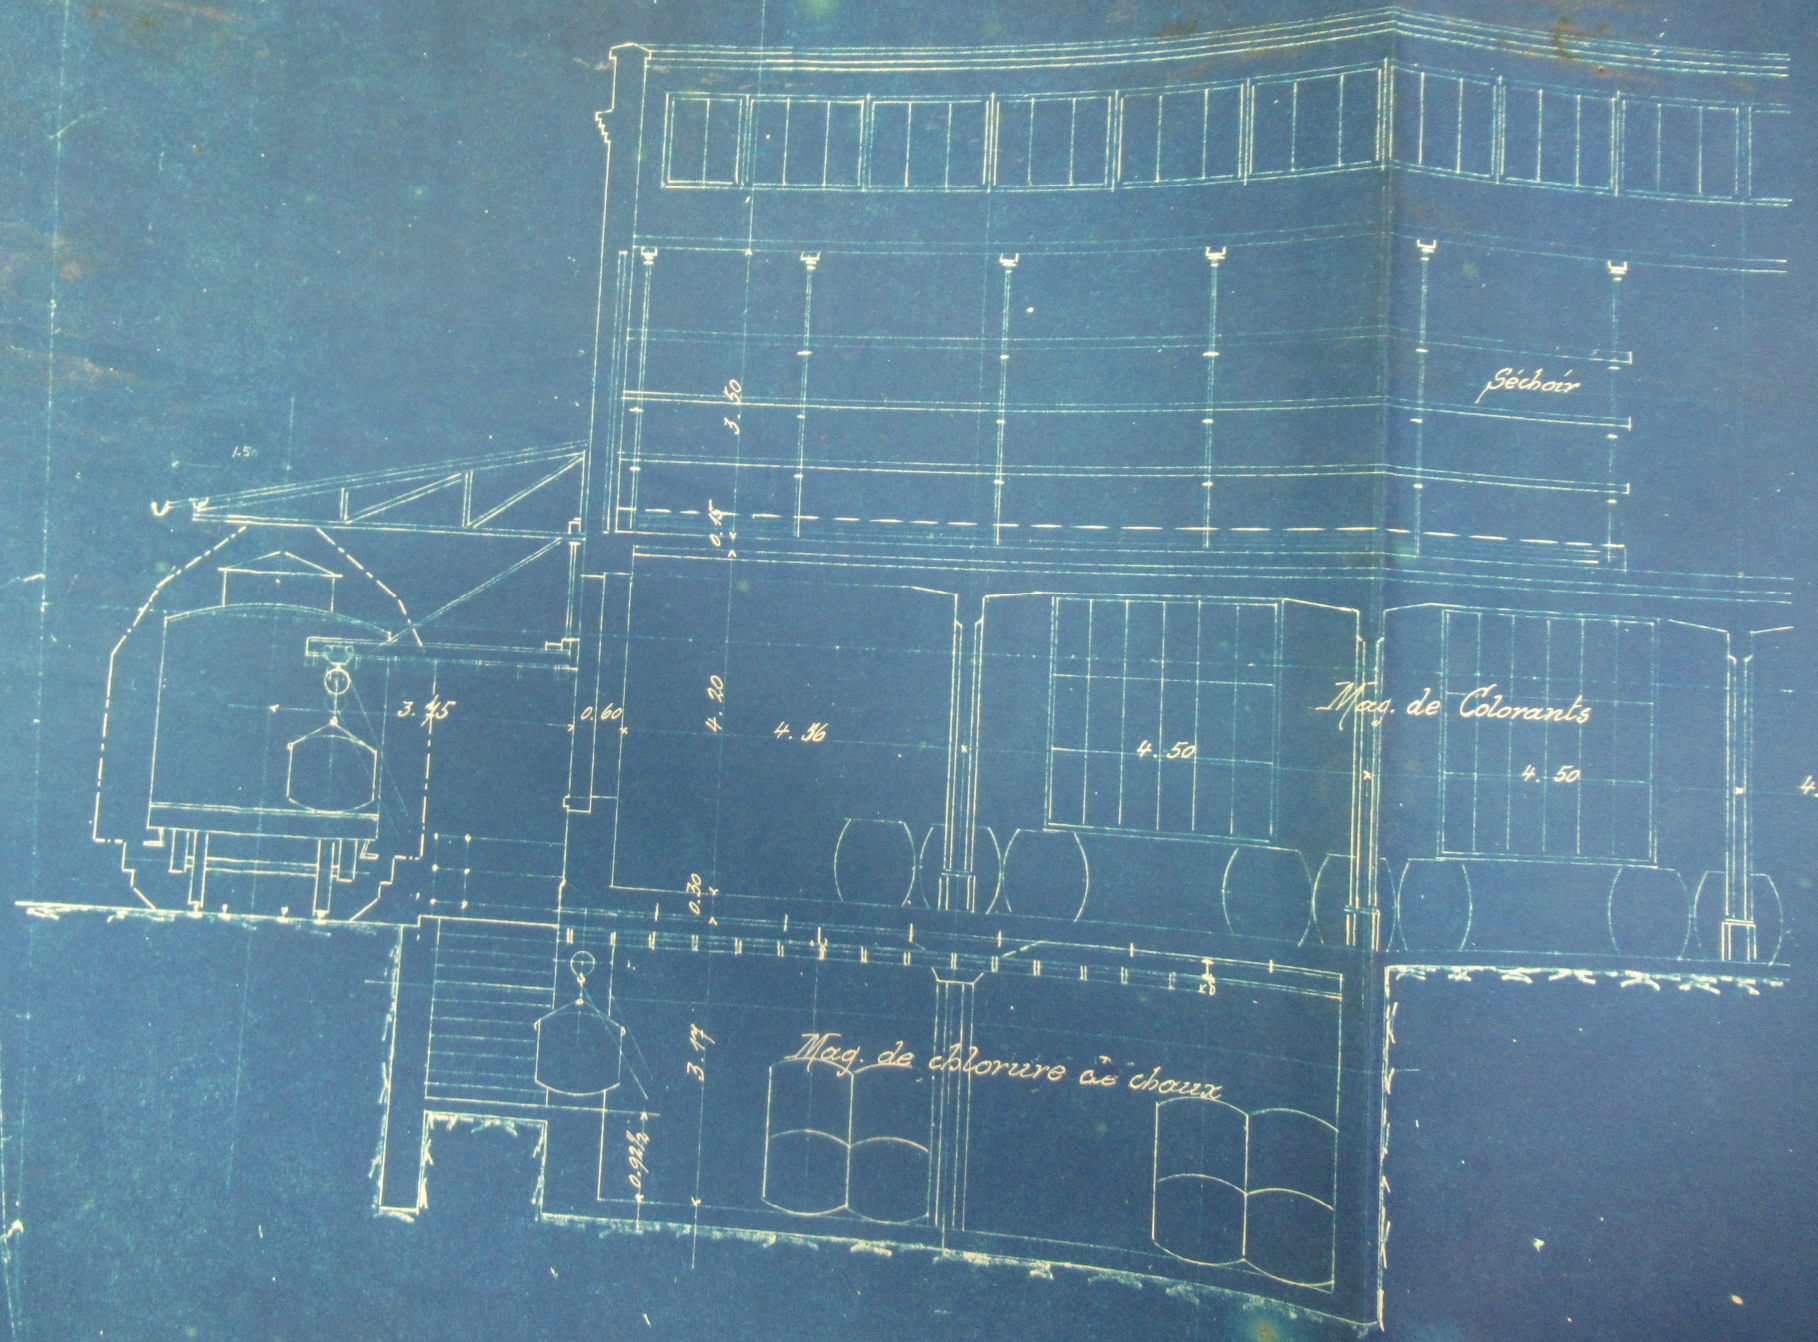


Coupe transversale E-F


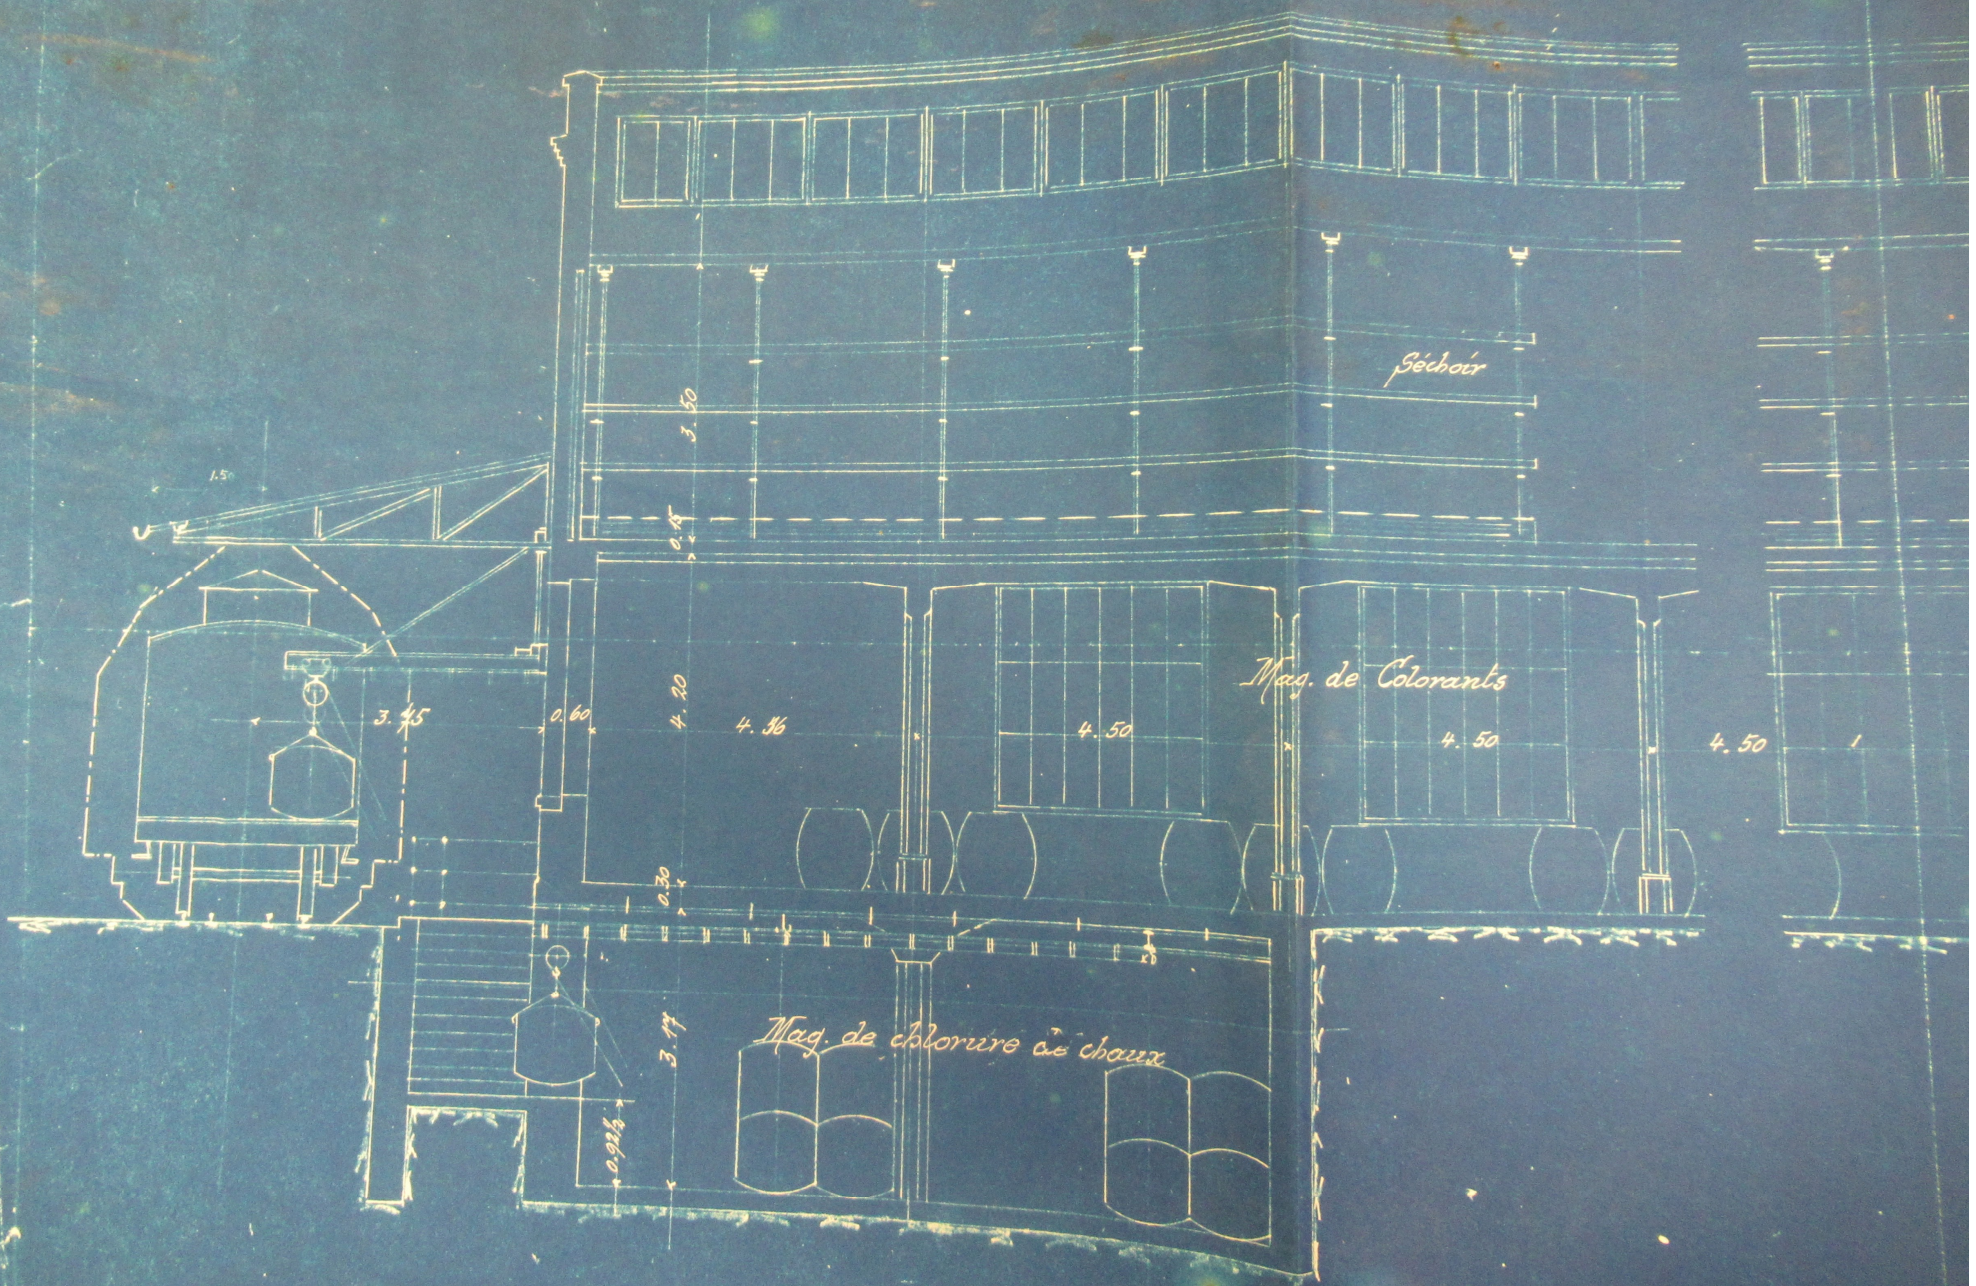


Coupe transversale. E-F

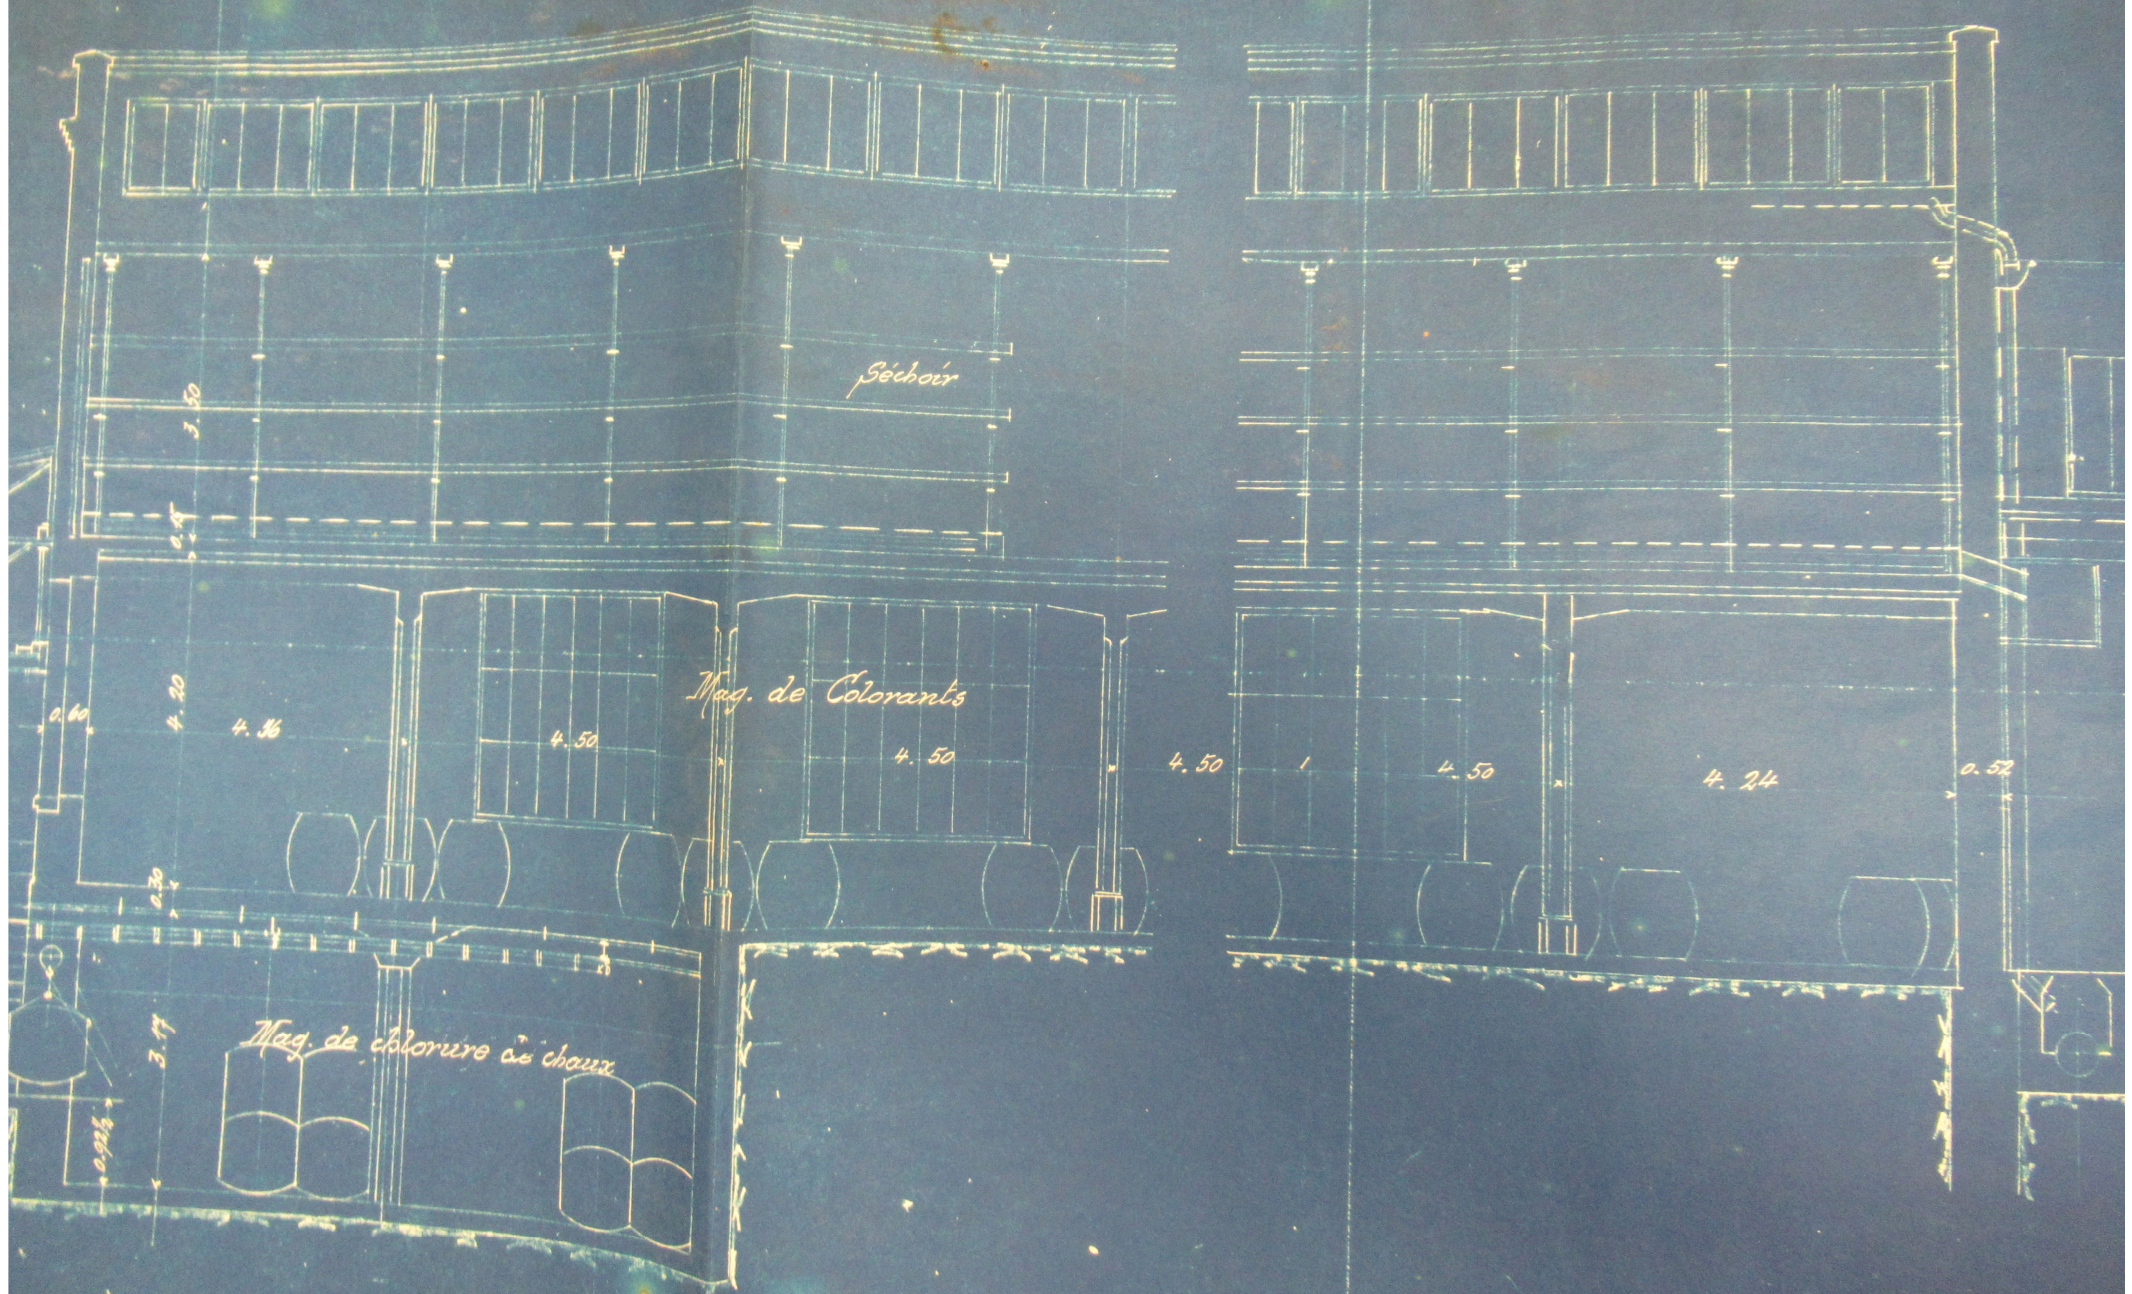


Coupe transversale. E-F

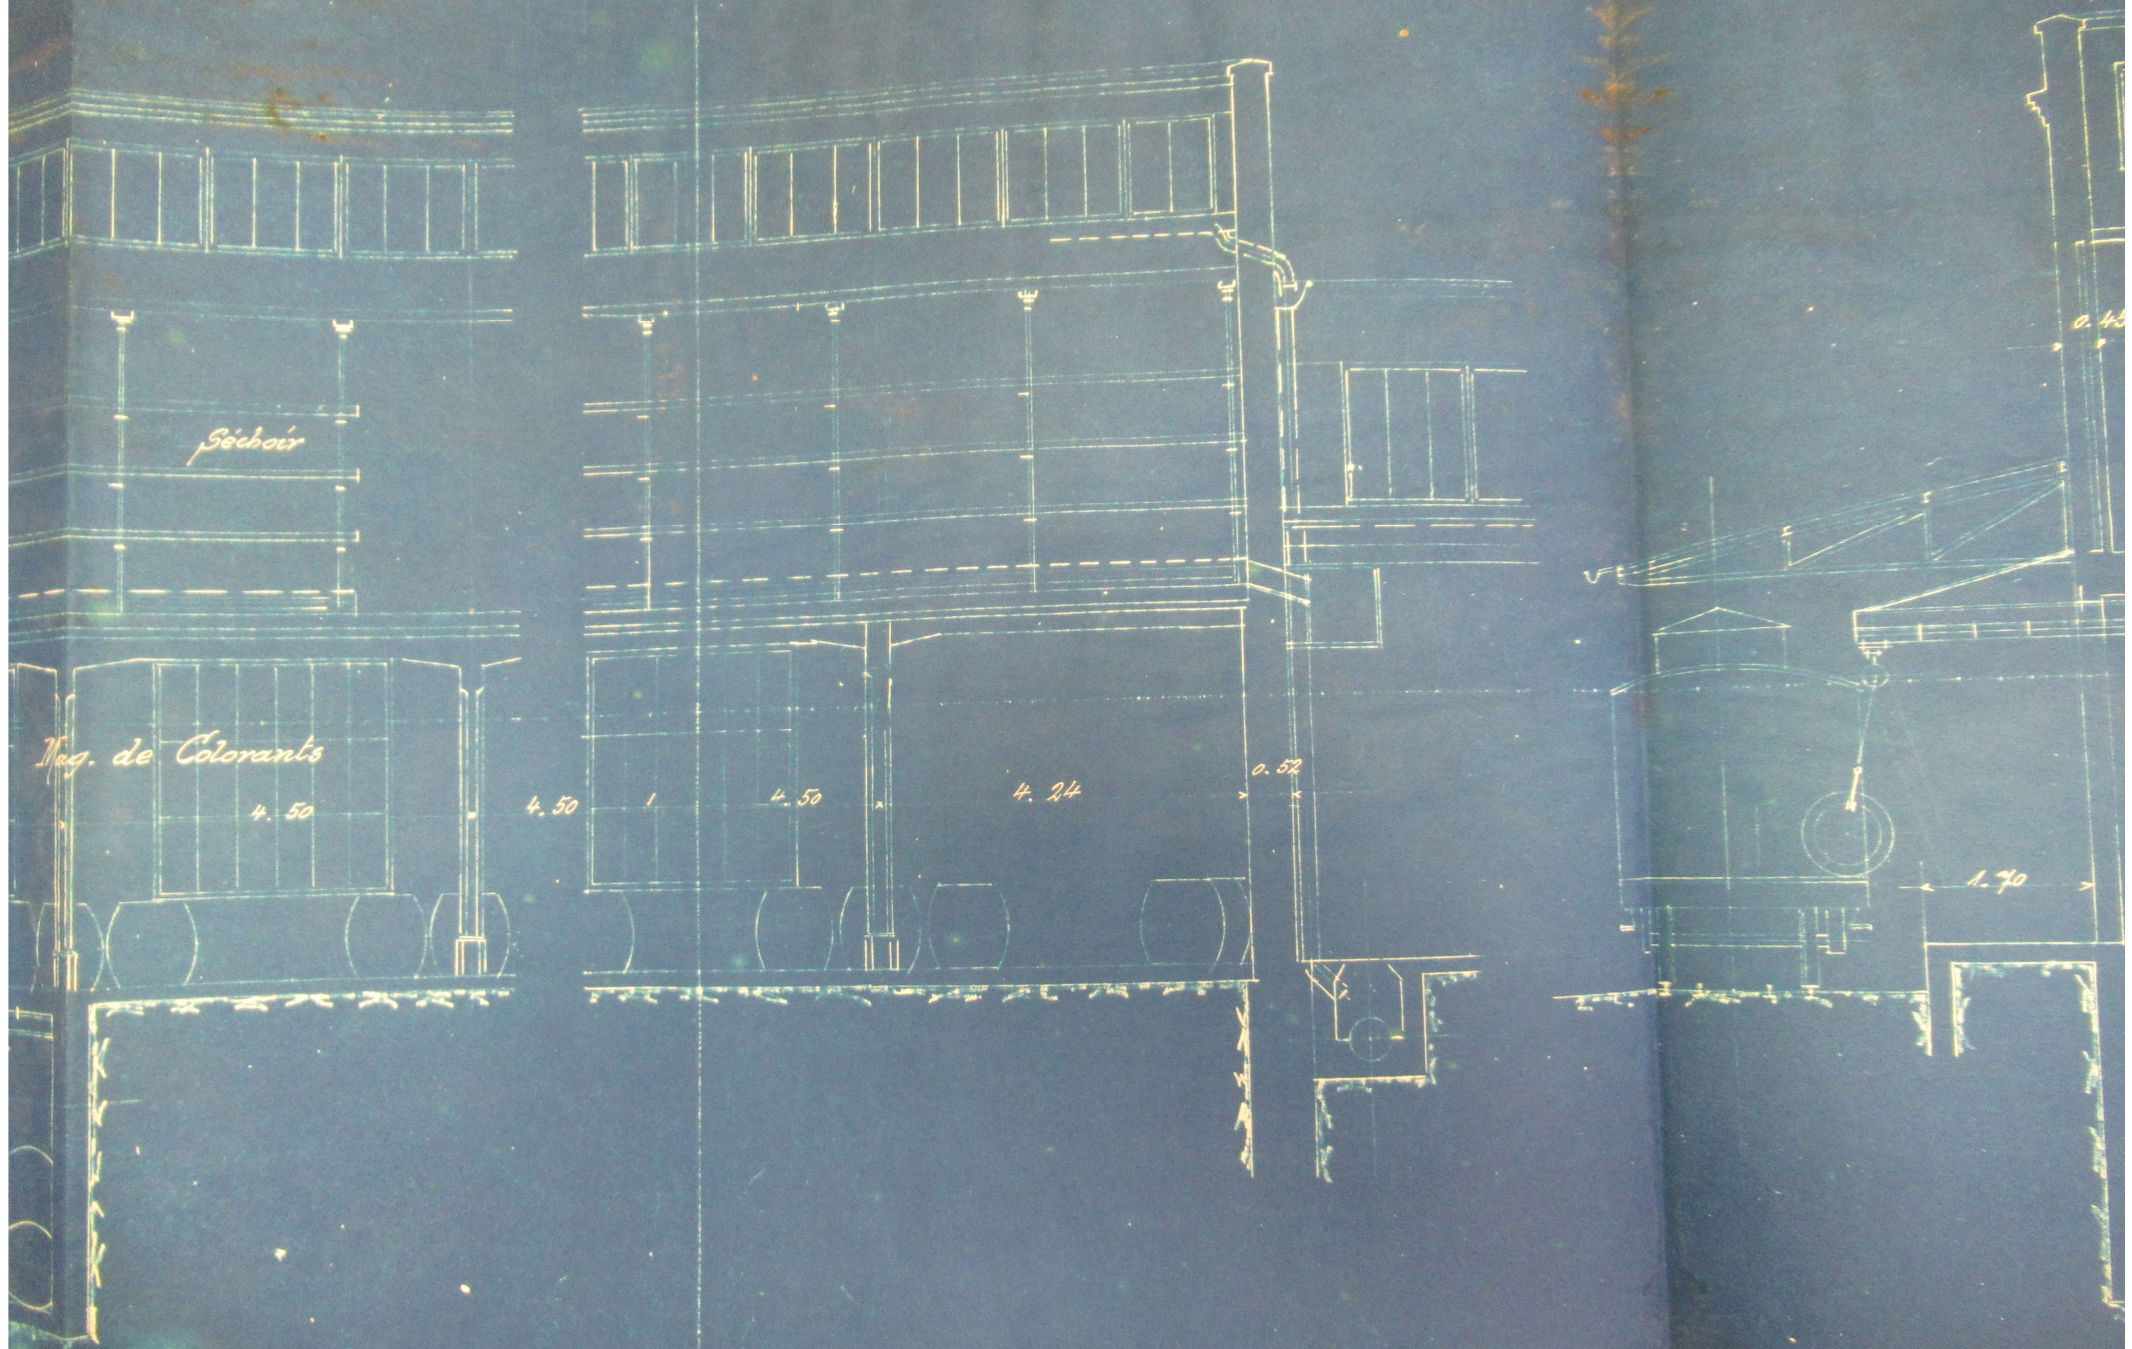


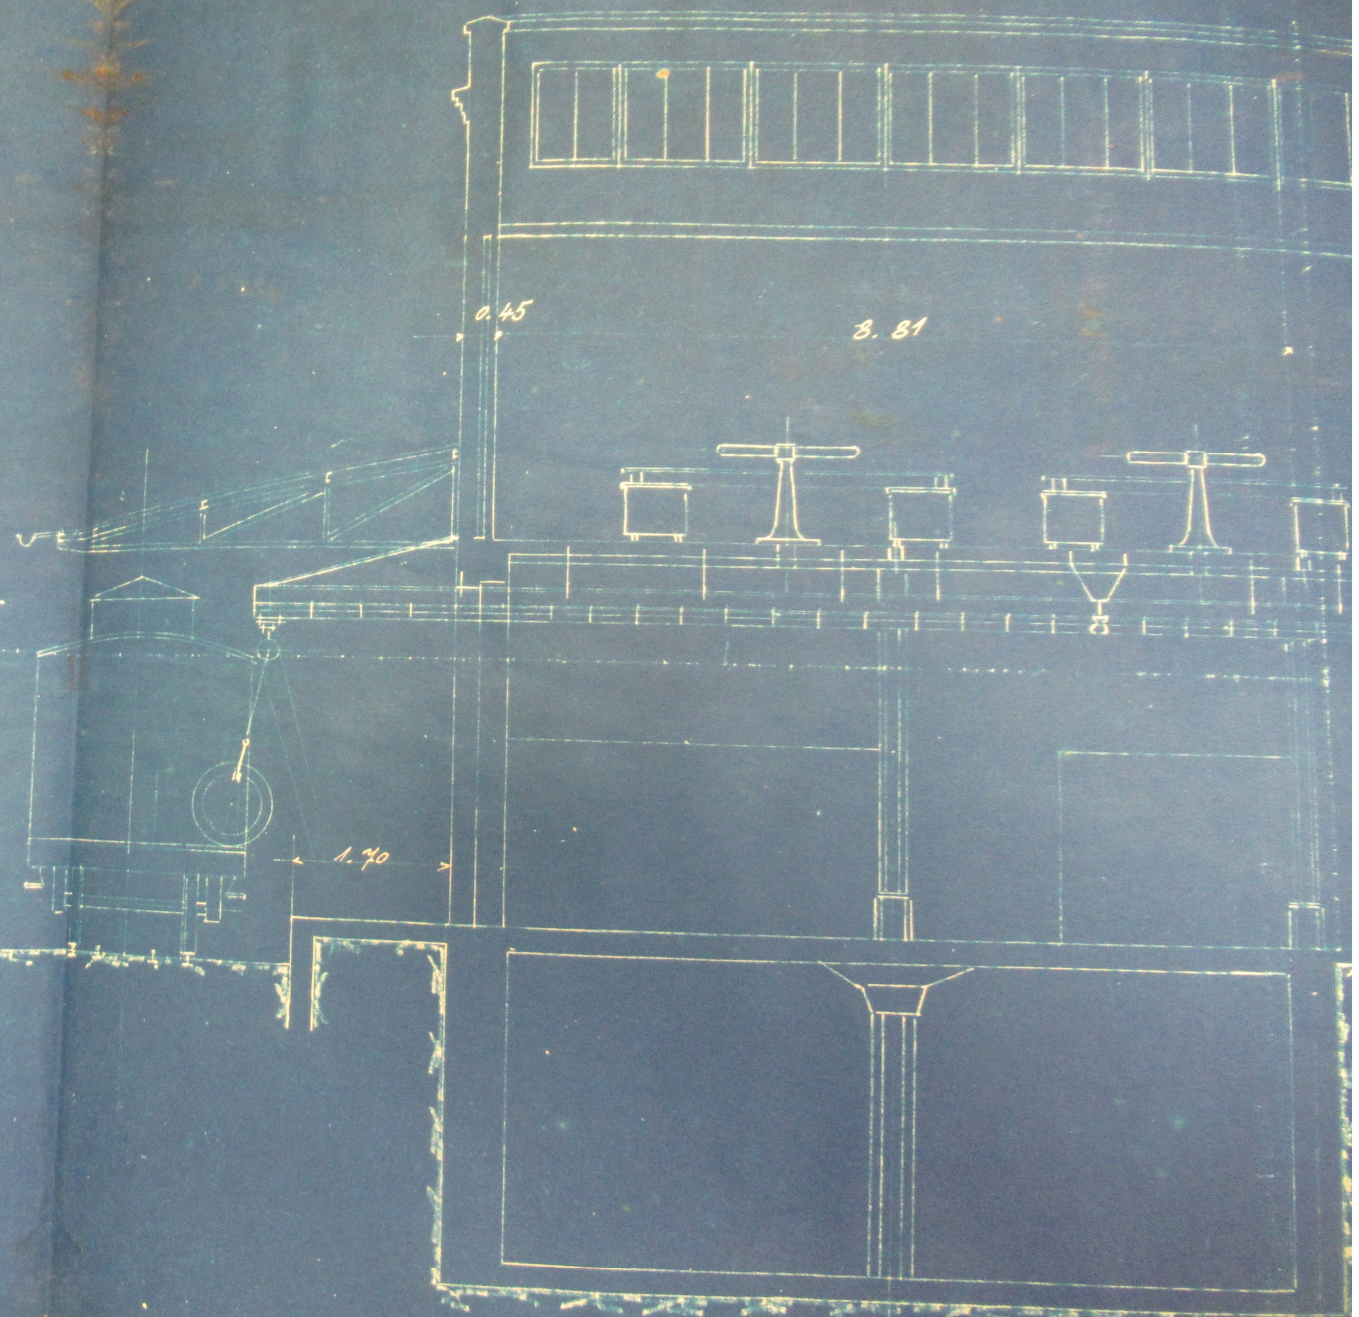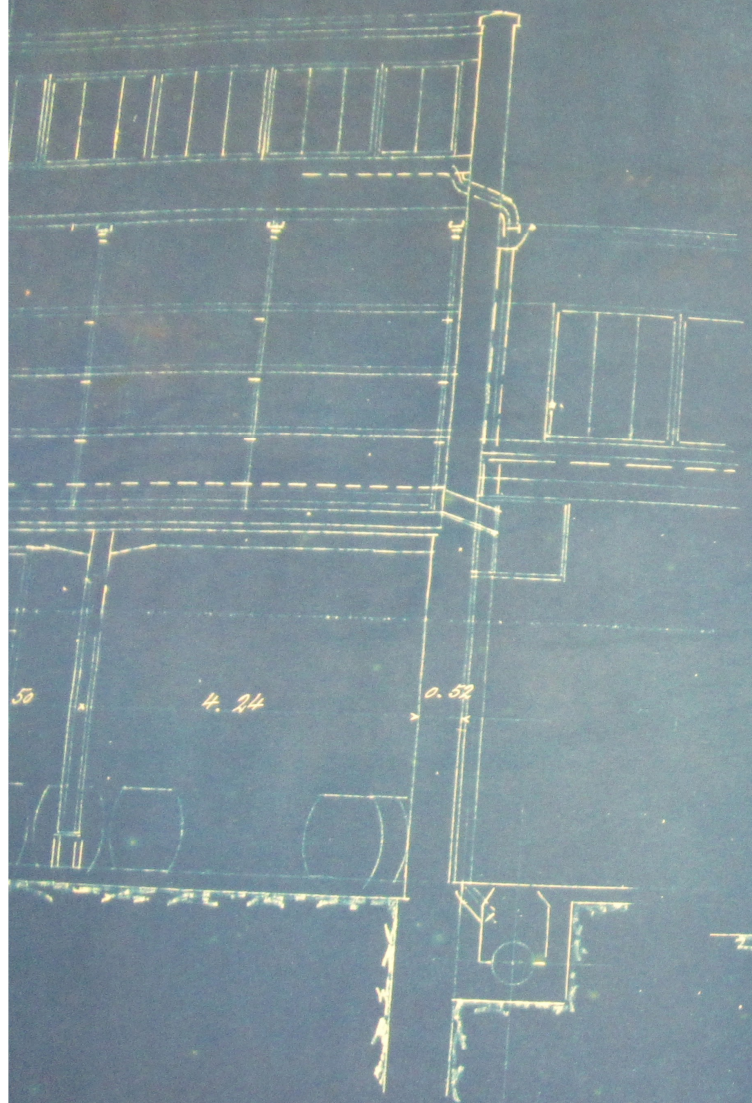

Coupe transversale G-H.

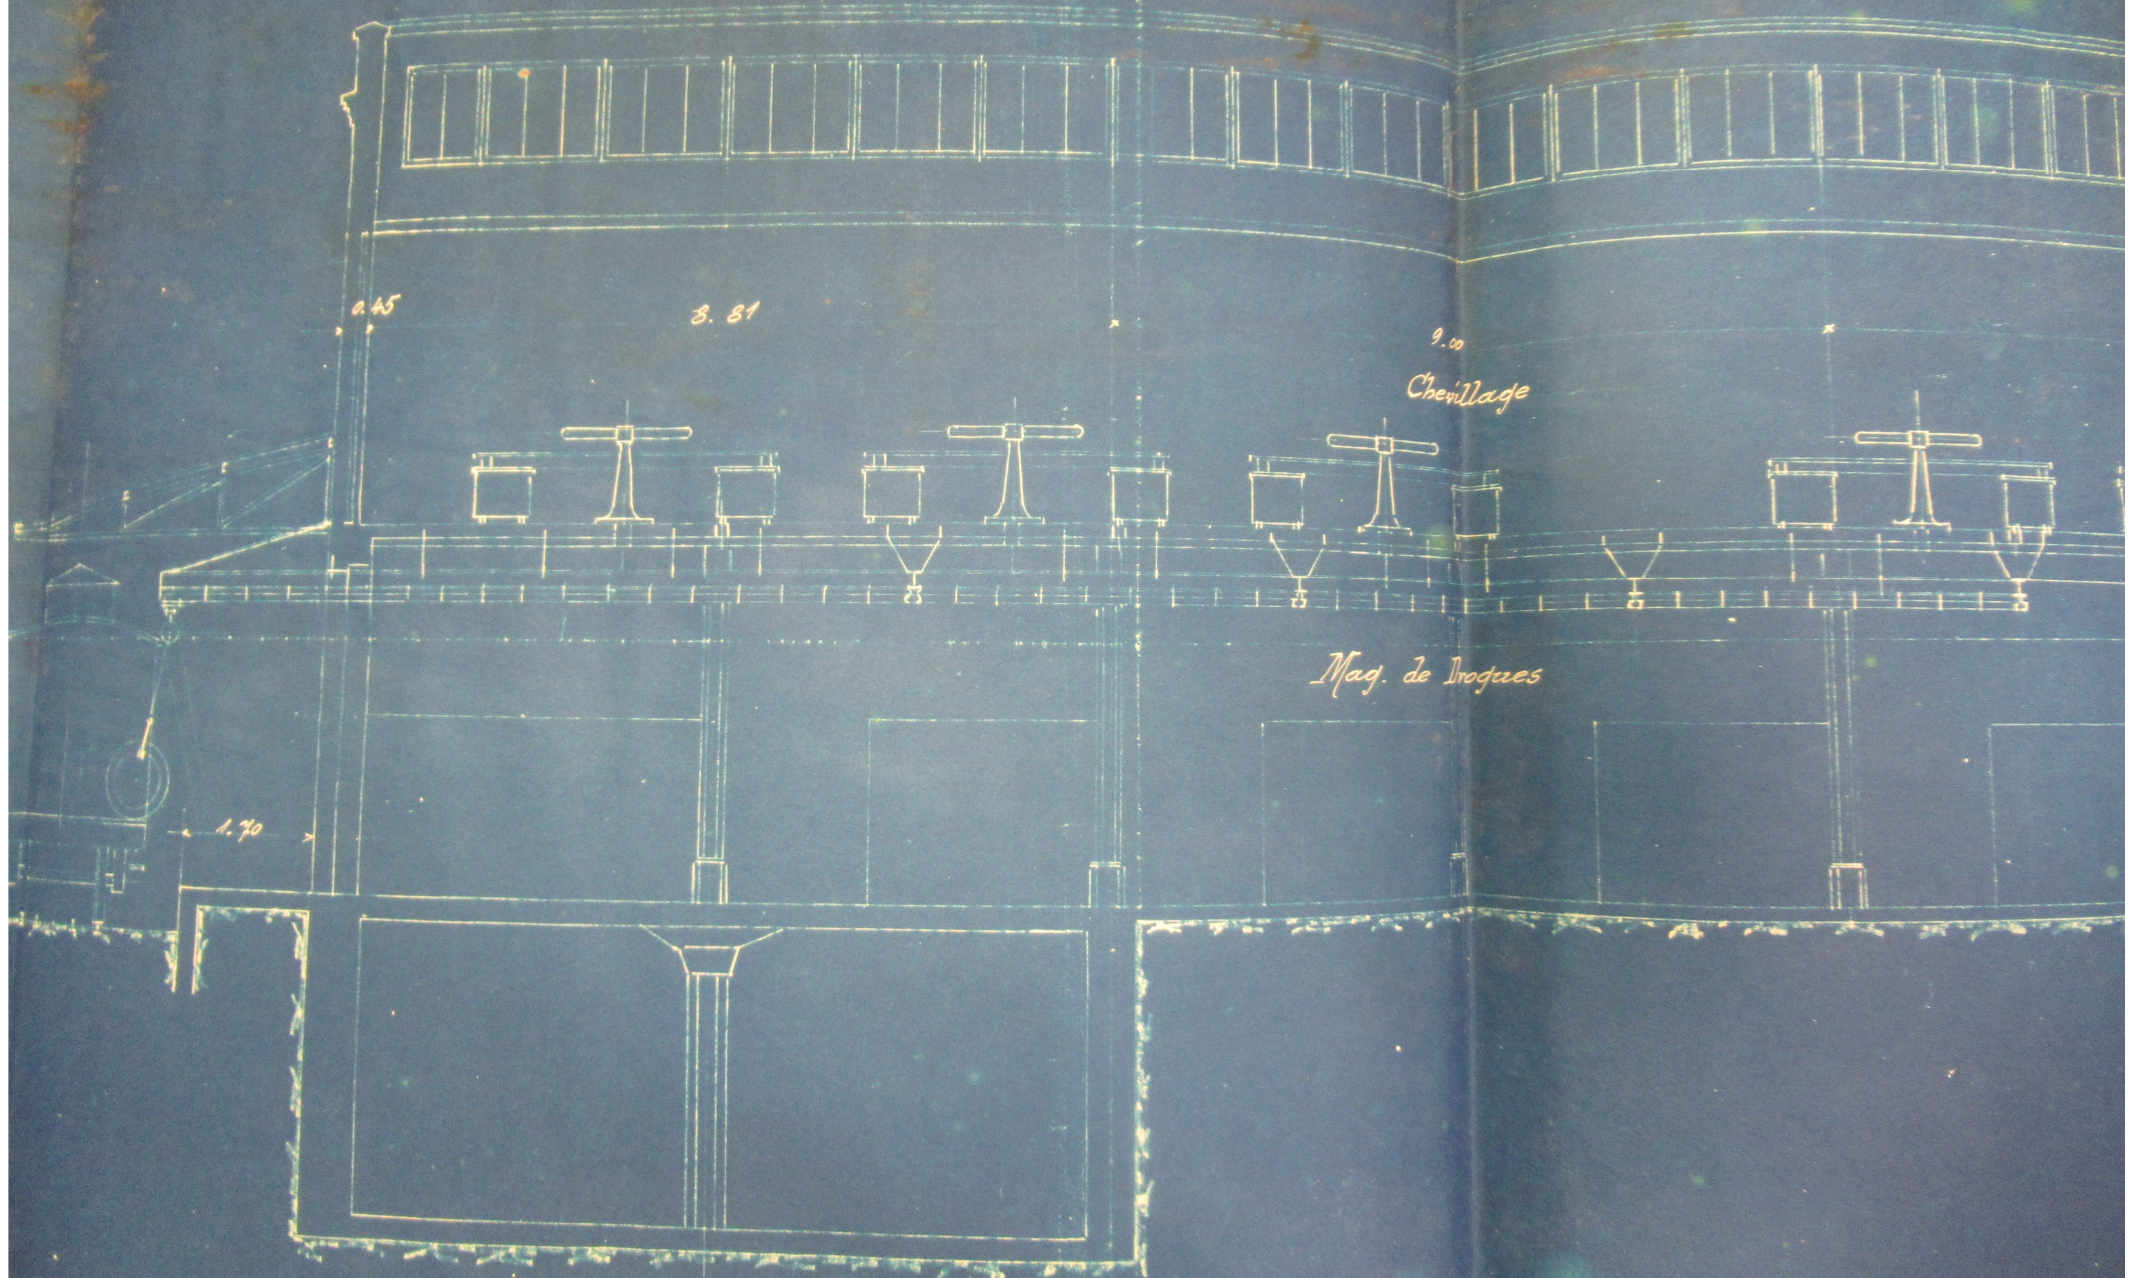

Coupe transversale G.H.

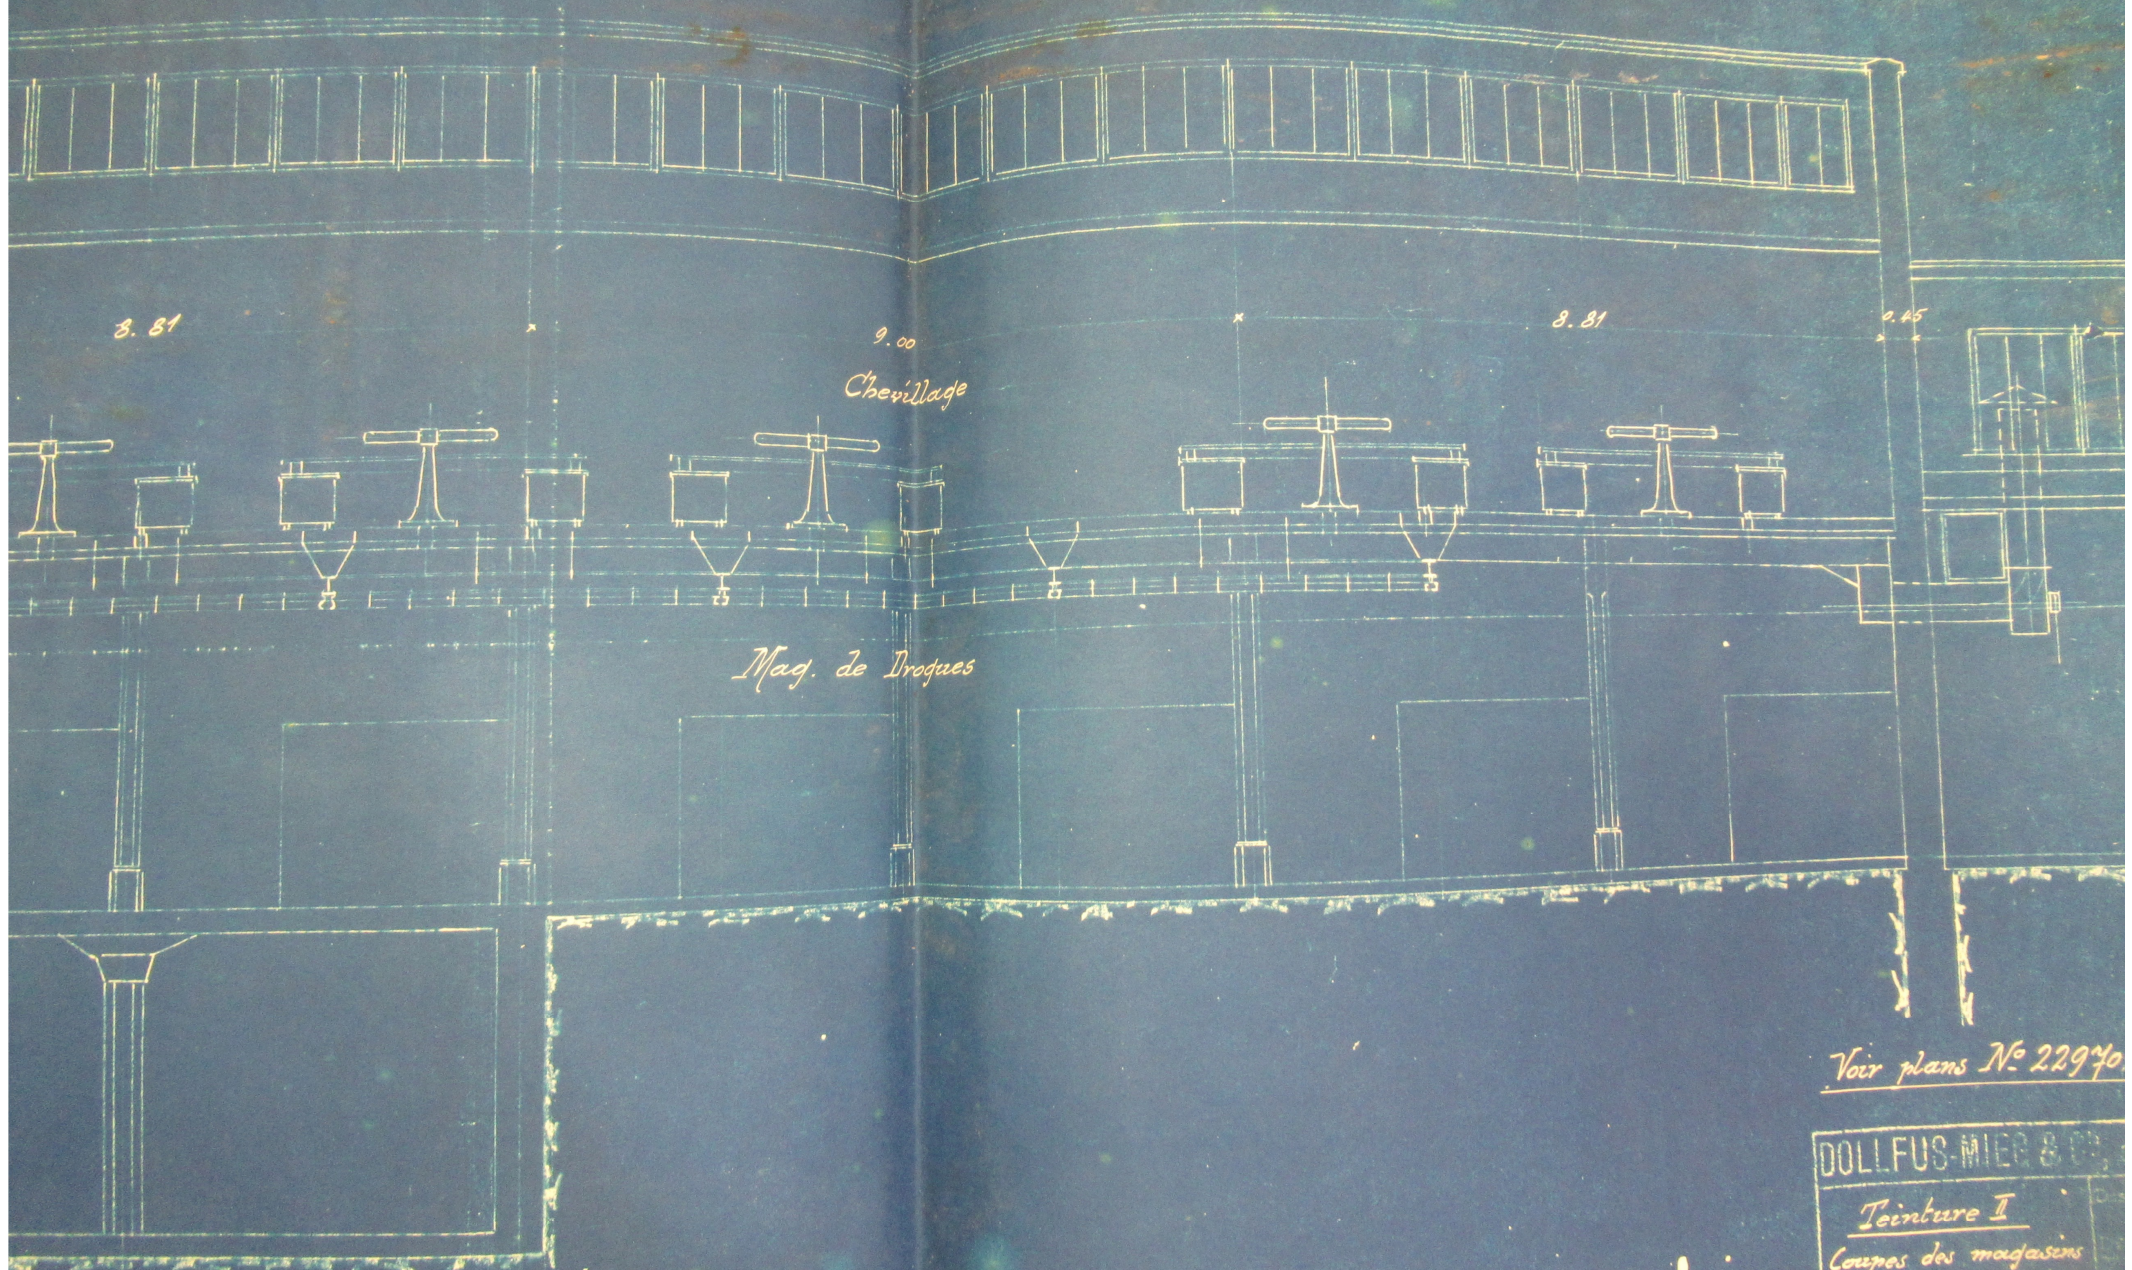

3.81

9.00

8.81

0.45

Chevillage

Mag. de Drogues


Voir plans N° 22940

DOLLFUS-MIEG & CO

Teinture II
Coups des magasins
de drogues

échelle 1:50

salon G.H.

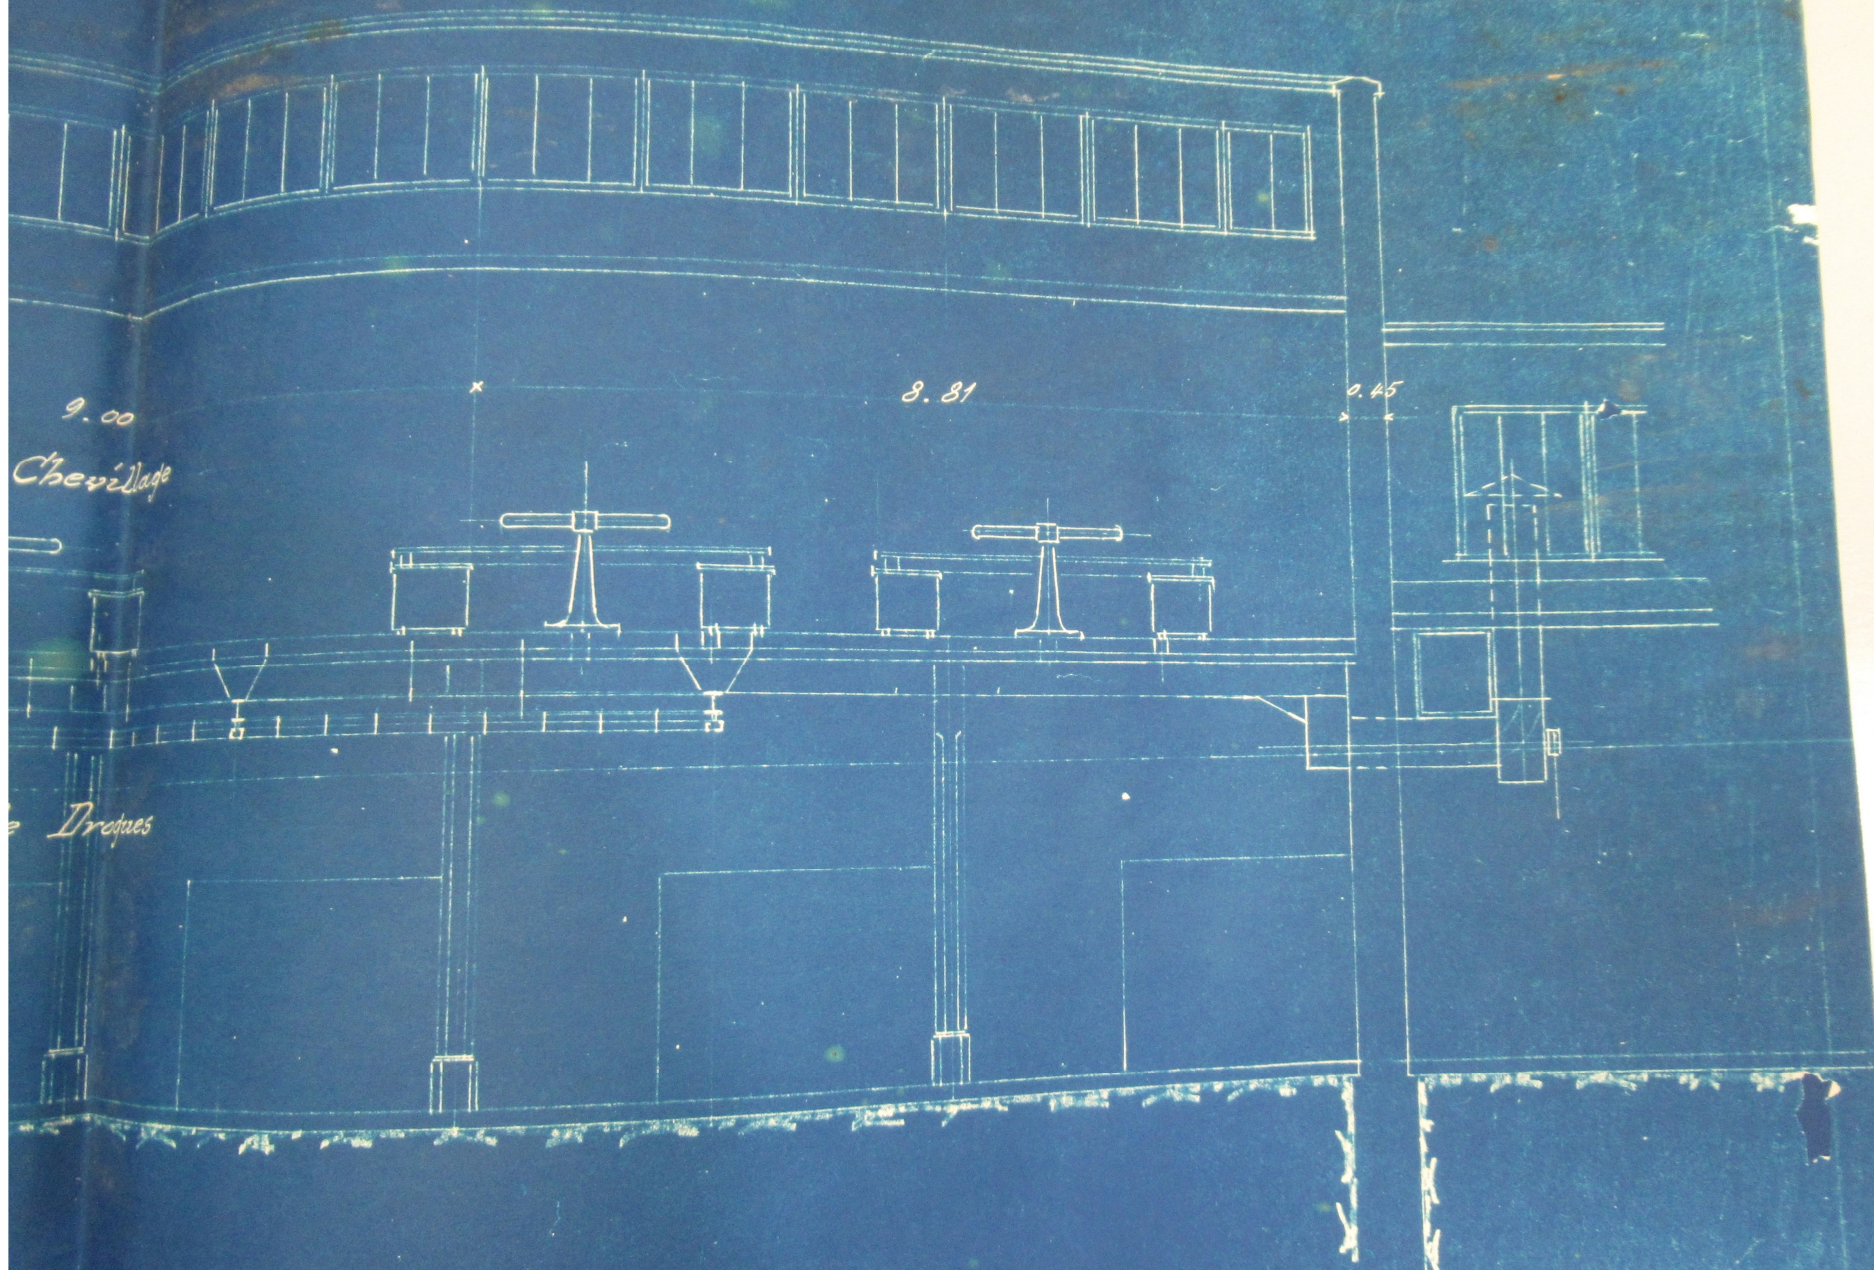

Voir plans N° 22940, & 22941

Voir plans N° 22940, & 22941

DOLLFUS-MIER & Co, Société Anonyme

Teinture II
Coupes des magasins
de drogues

Dessiné par: *St*
Date: 19. 12. 28
Coté:
Dossier:

Michelle 1:50

22941a

Coupe longitudinale de l'égout de la Banque C. D.

