

12 DTC 382-392

D.M.C

Teinturerie II







Magasin de drogues . Ravivage . Assouplissage . Chevillage .

Verification - triage . Ventilation .

N ^o d'ordre	Date d'exécution	Désignation	Numéros des plans.
1	Fév. 1930	Hangar pour drogues	24 295
2	Sept. 1928	Magasin de drogues - Vue en plan -	22970
3	Oct. 1928	" " " Coupe	22971a
4	Jan. 1930	Avivage des ners.	24229
5	Dec. 1929	Installation de l'assouplissage	24126
6	Avril 1930	Machine à assouplir	24303
7	Jan. 1930	Assouplissage. Alimentation en eau de purge	24189
8	Déc. 1929	Préparation des bains pour machi. à assouplir	24110
9	Oct. 1929	Installation du chevillage	23979
10	Oct. 1929	Ventilation du chevillage	24.003
11	Oct. 1929	Ventilation du sous-sol de La Teint. II	23962
12	Nov. 1929	Installation de la vérification & du triage	24009

Echelle = 1/20

12 DMC 385

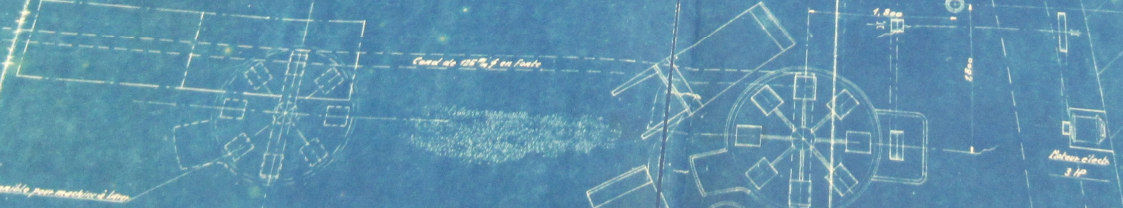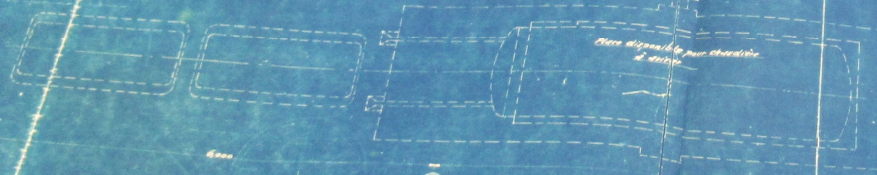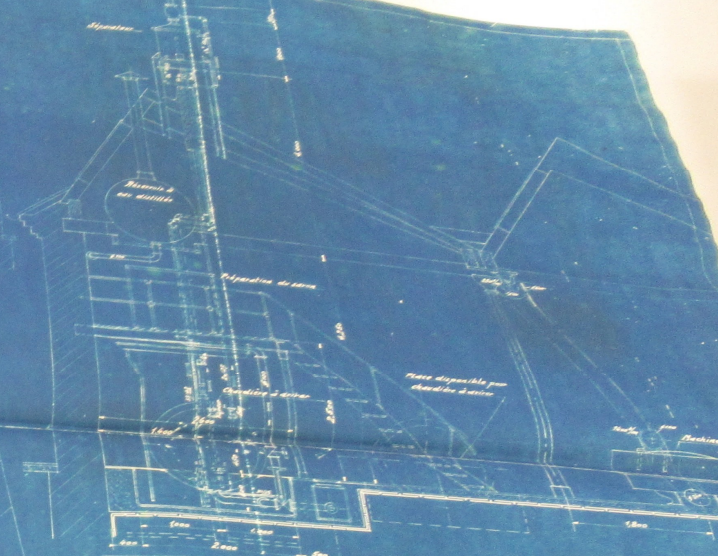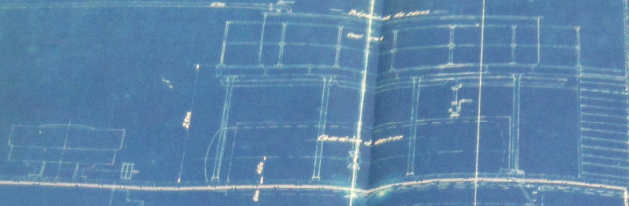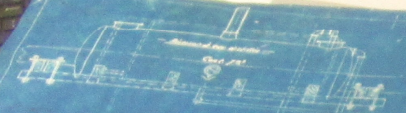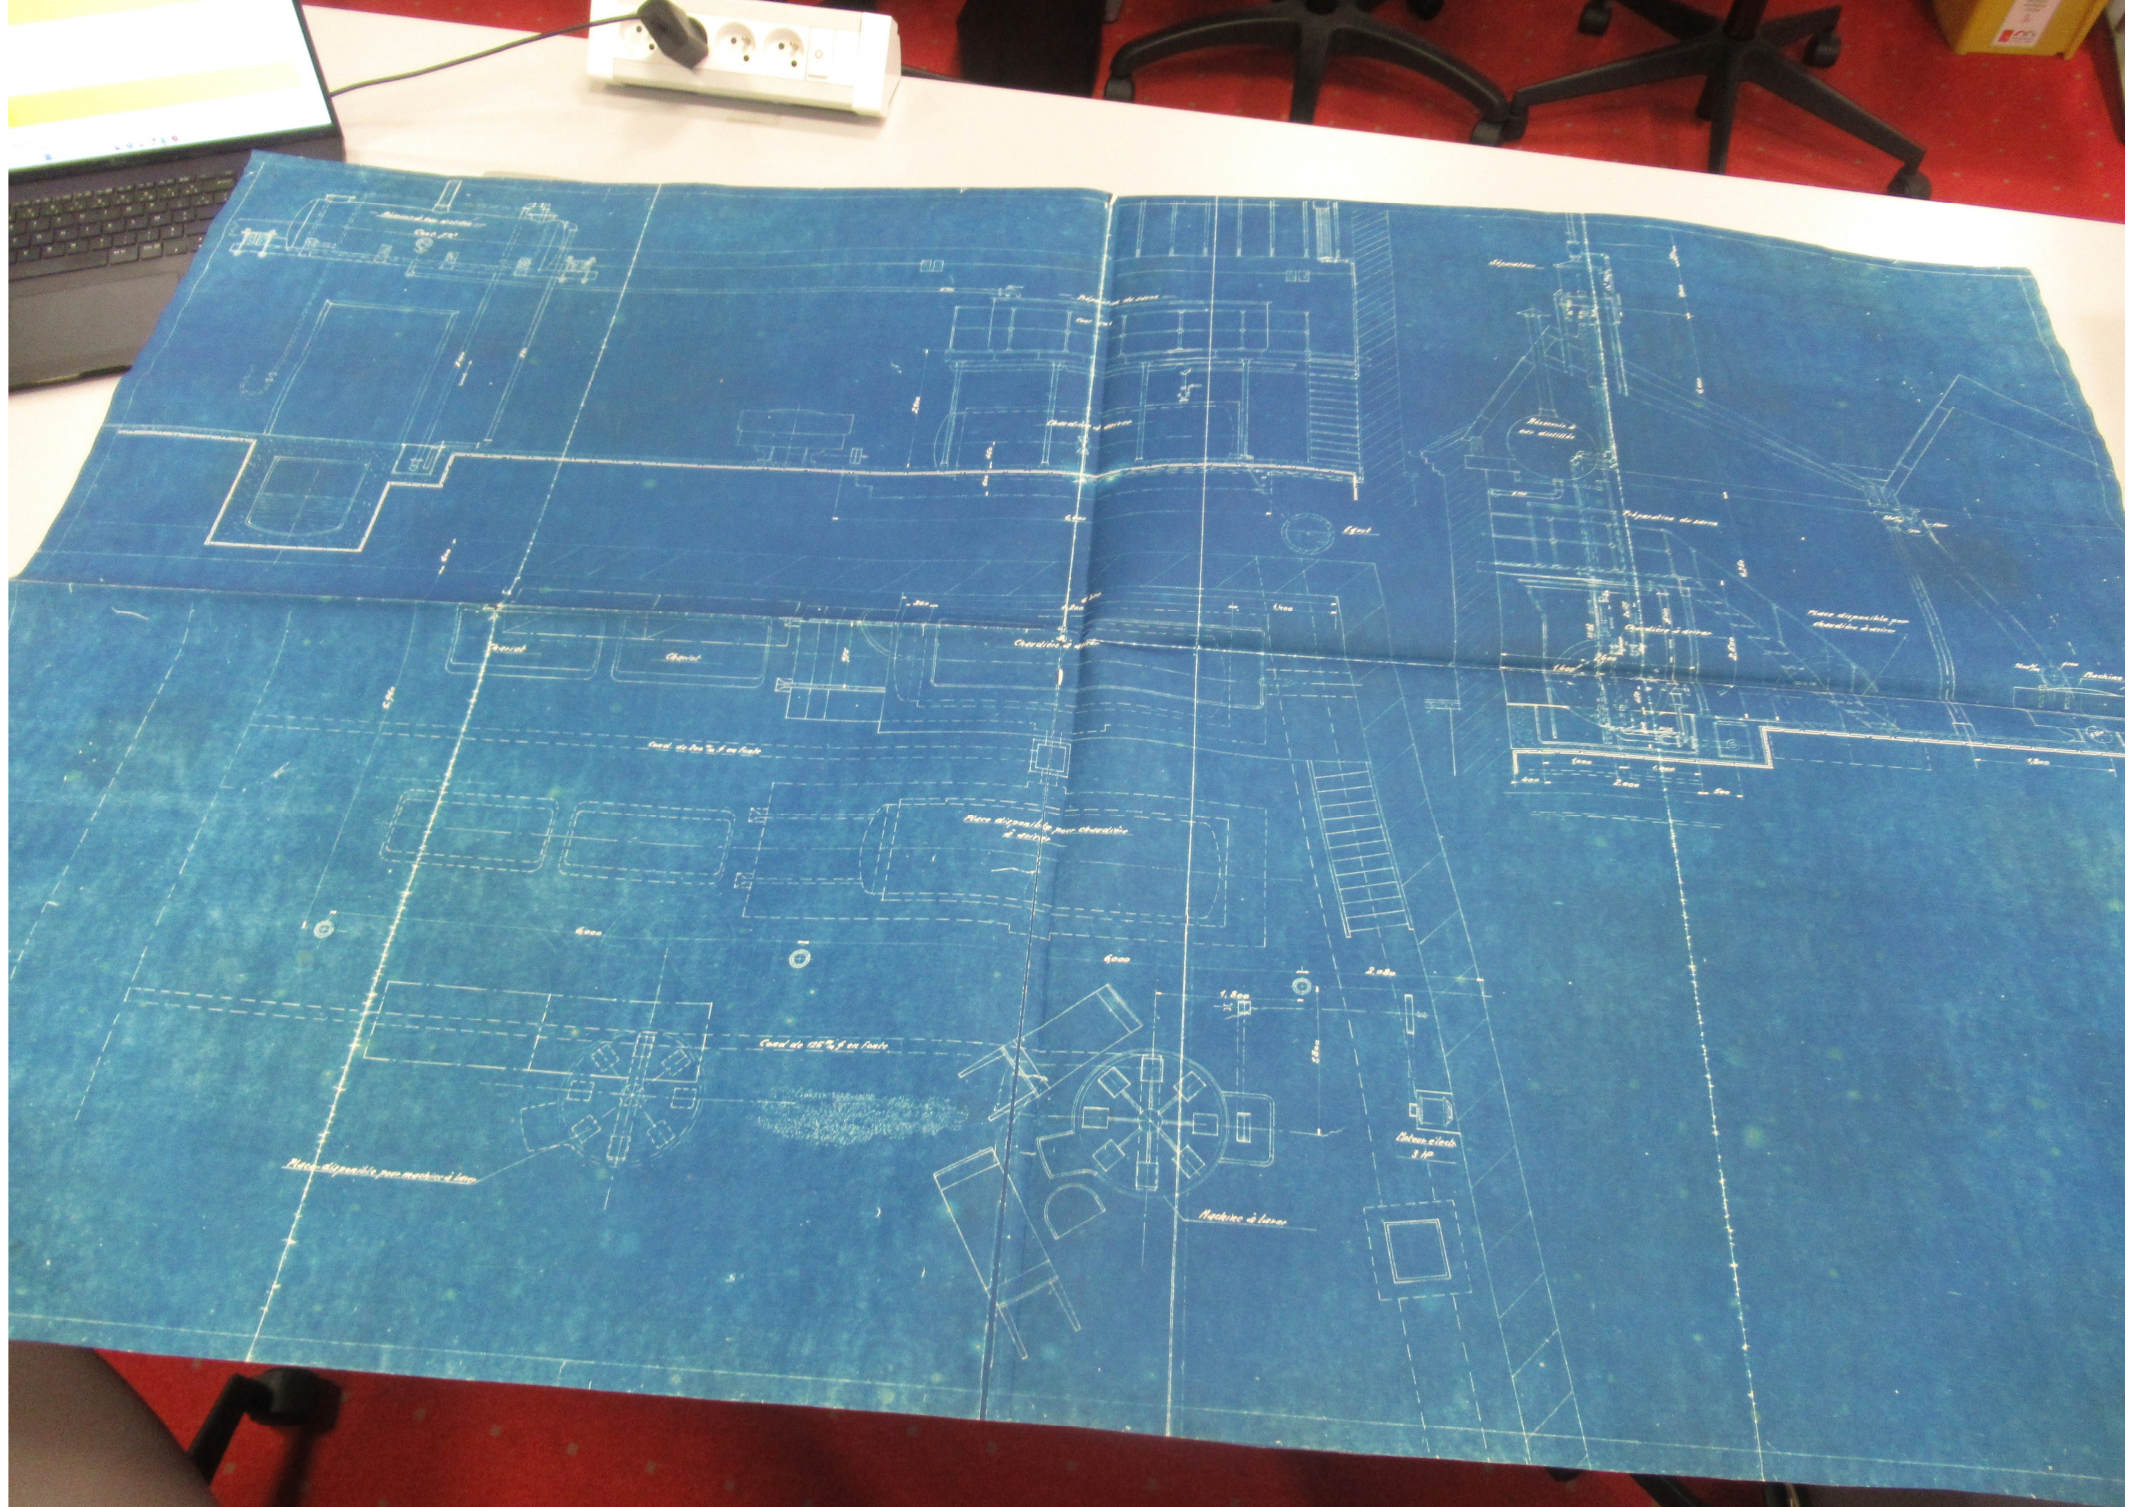







2.00m

1.80m

6.00m

6.00m

2.00m

1.80m

6.00m

6.00m

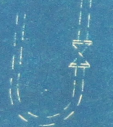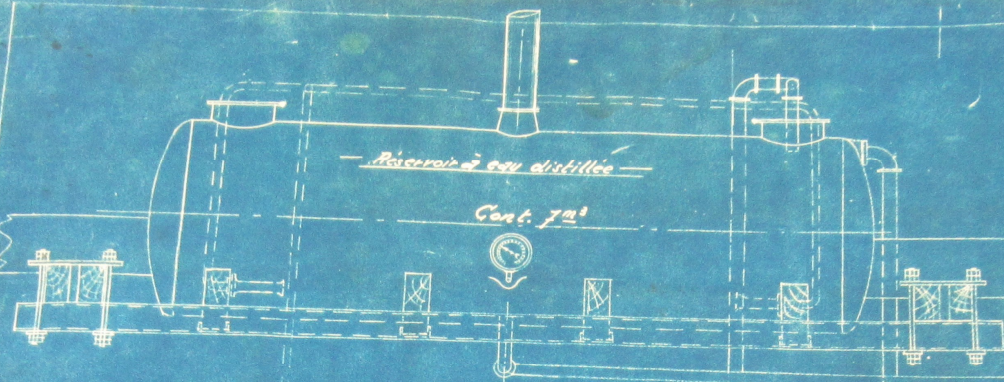


700


↑

700



600

↑

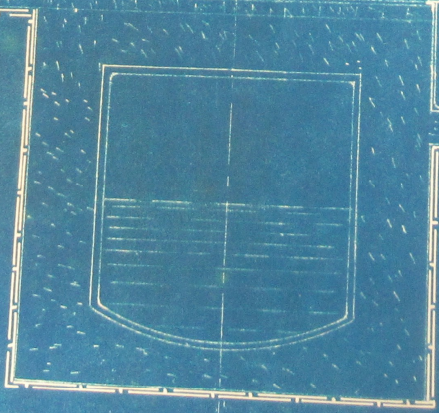

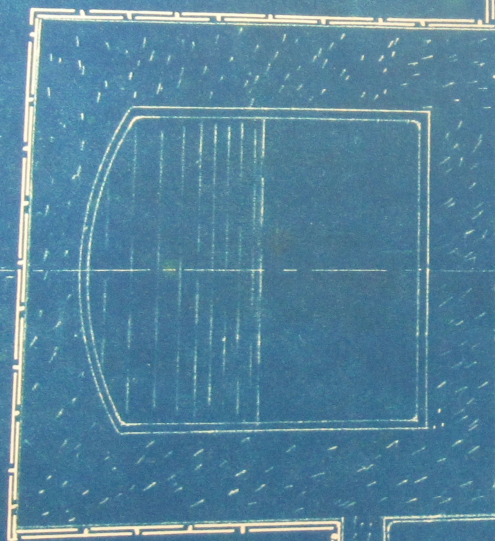


600

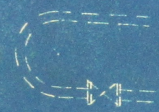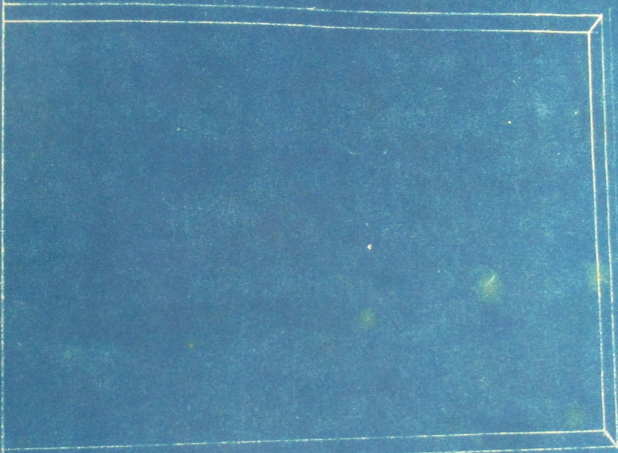

φ 100



φ 80

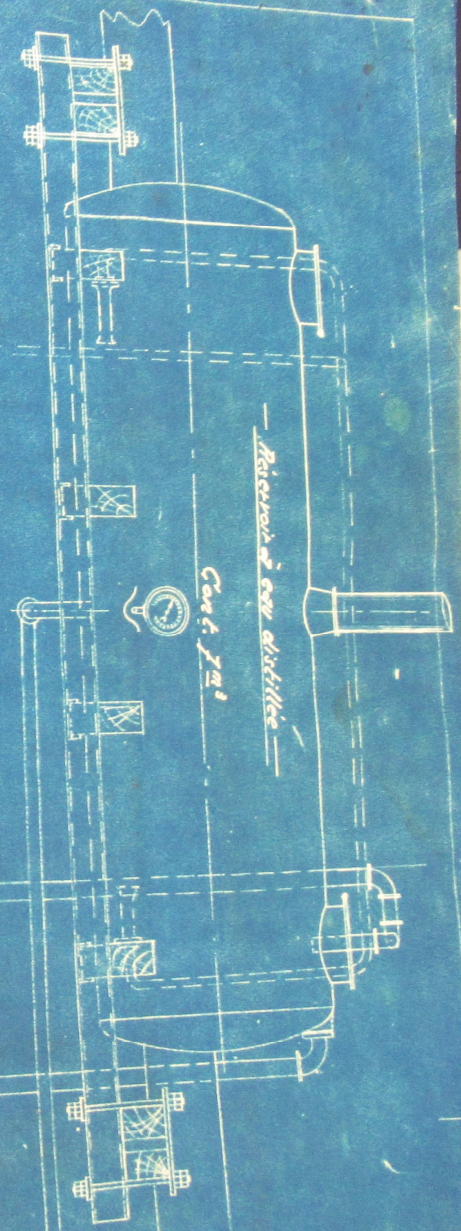


— Réservoir à eau distillée —

Réservoir à eau distillée


φ 700

φ 550

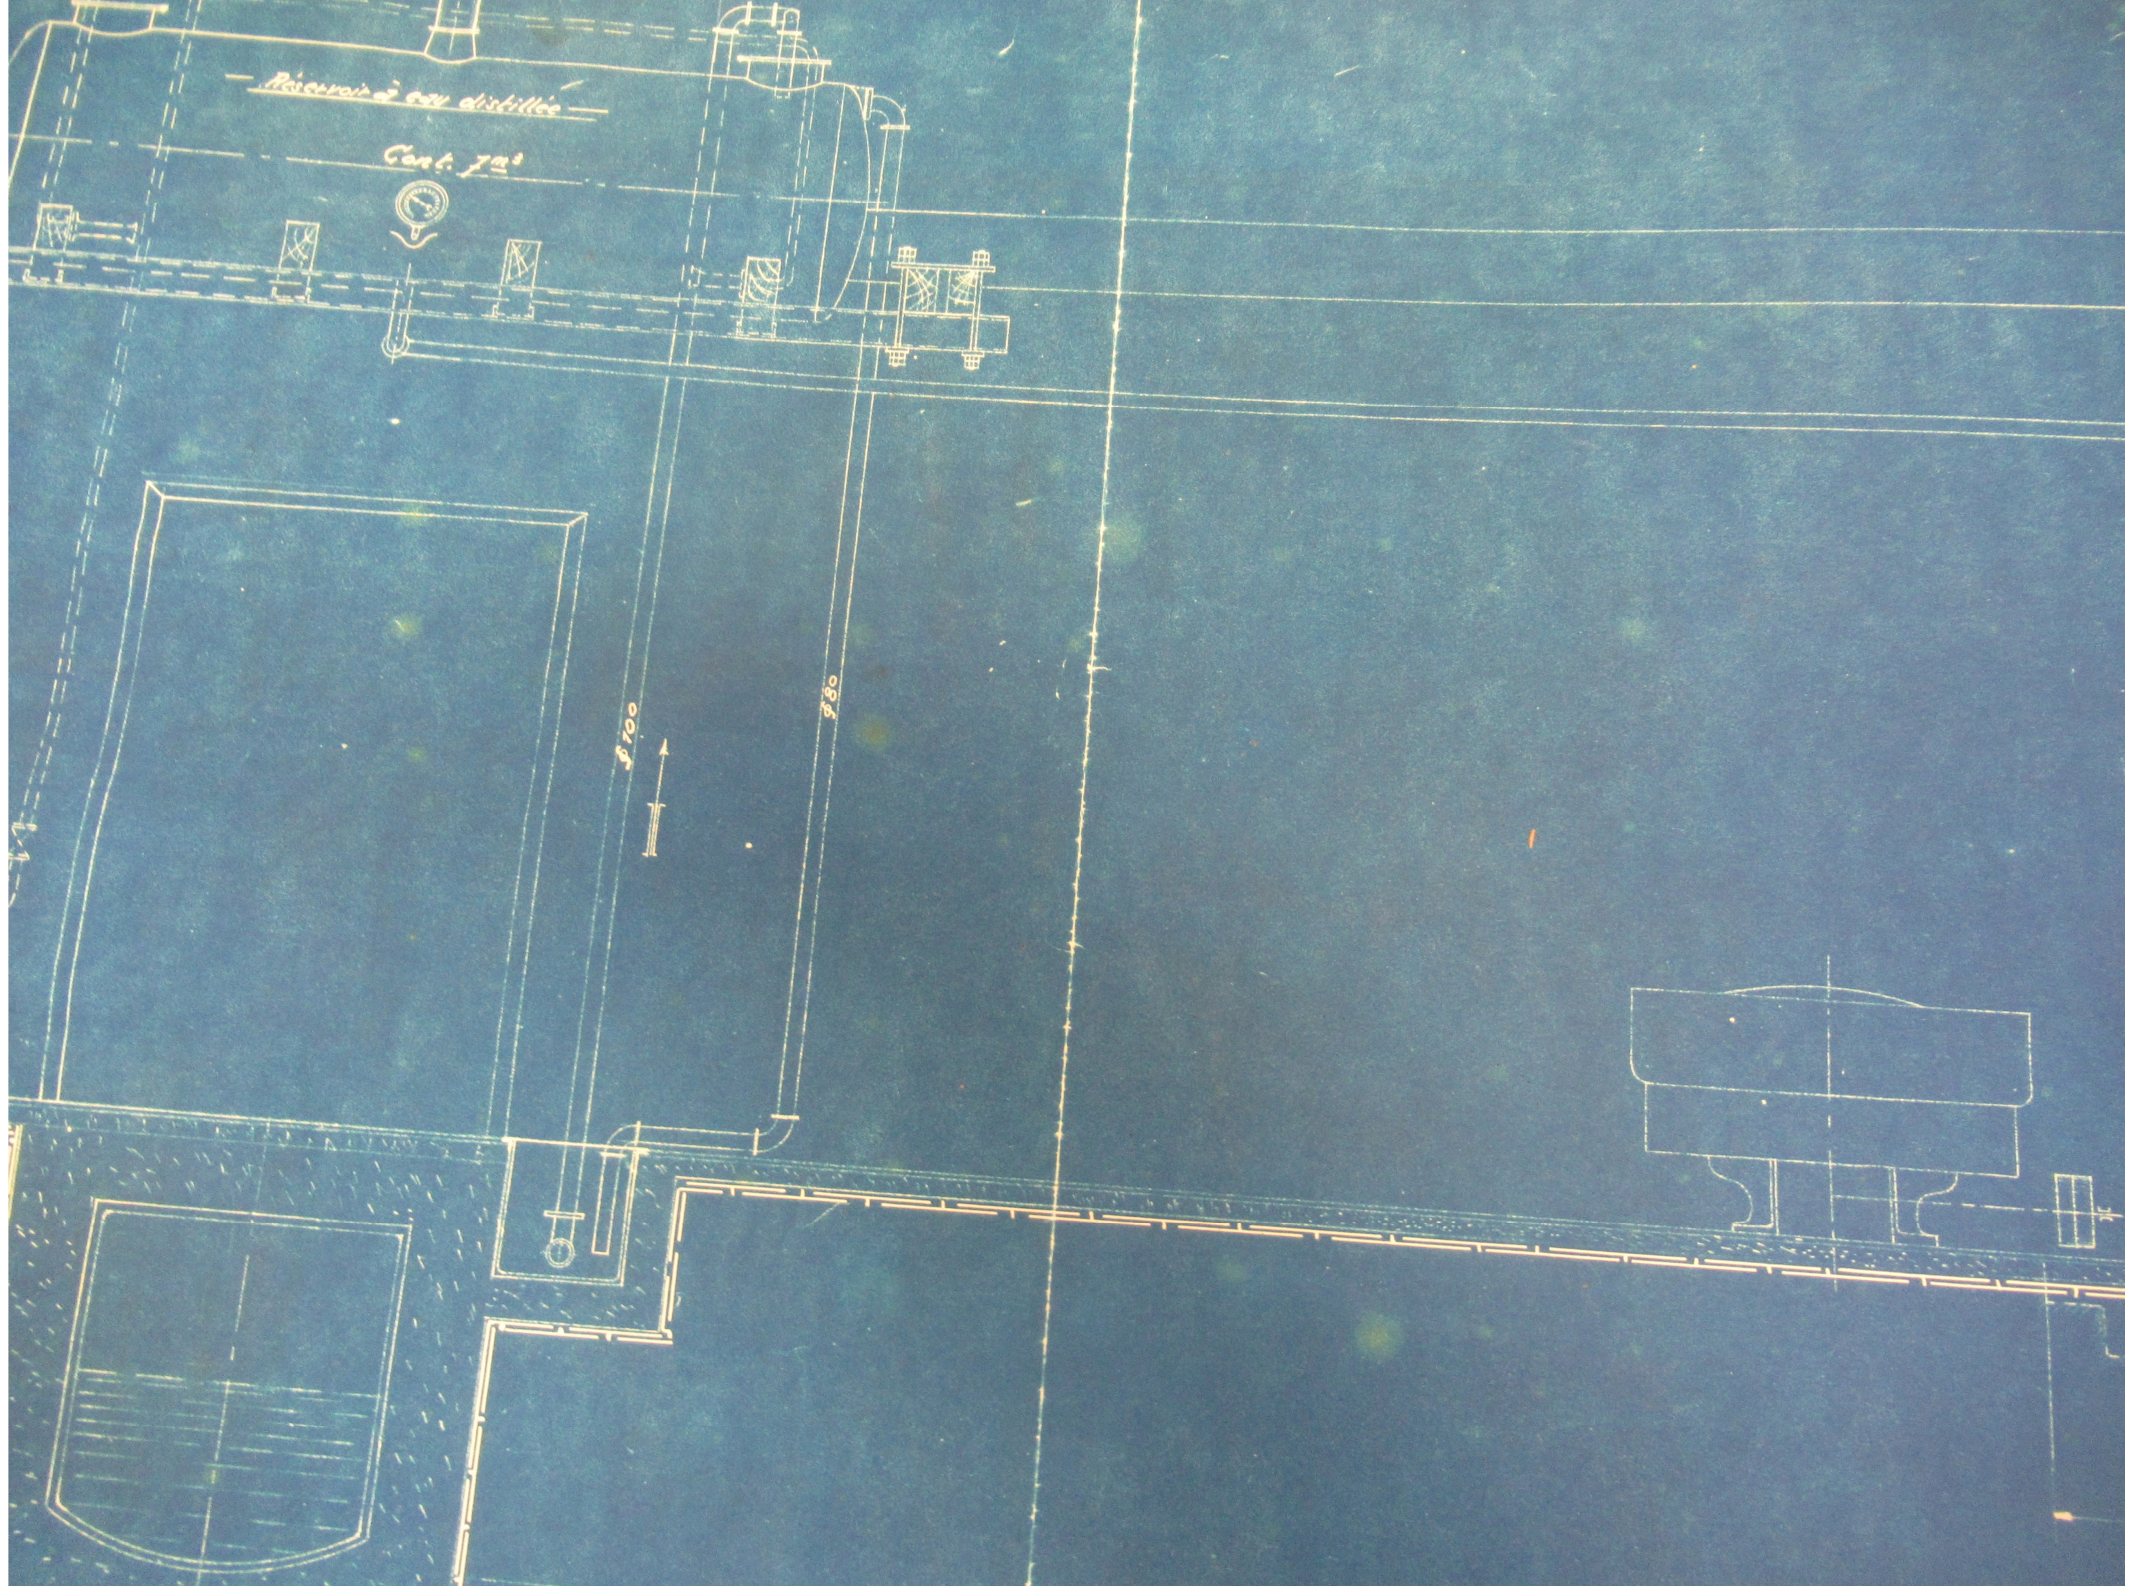




3700



Préparation du savon

Cont. 60³

2,500

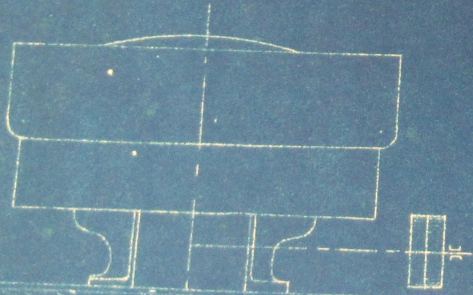



450

600

6,400

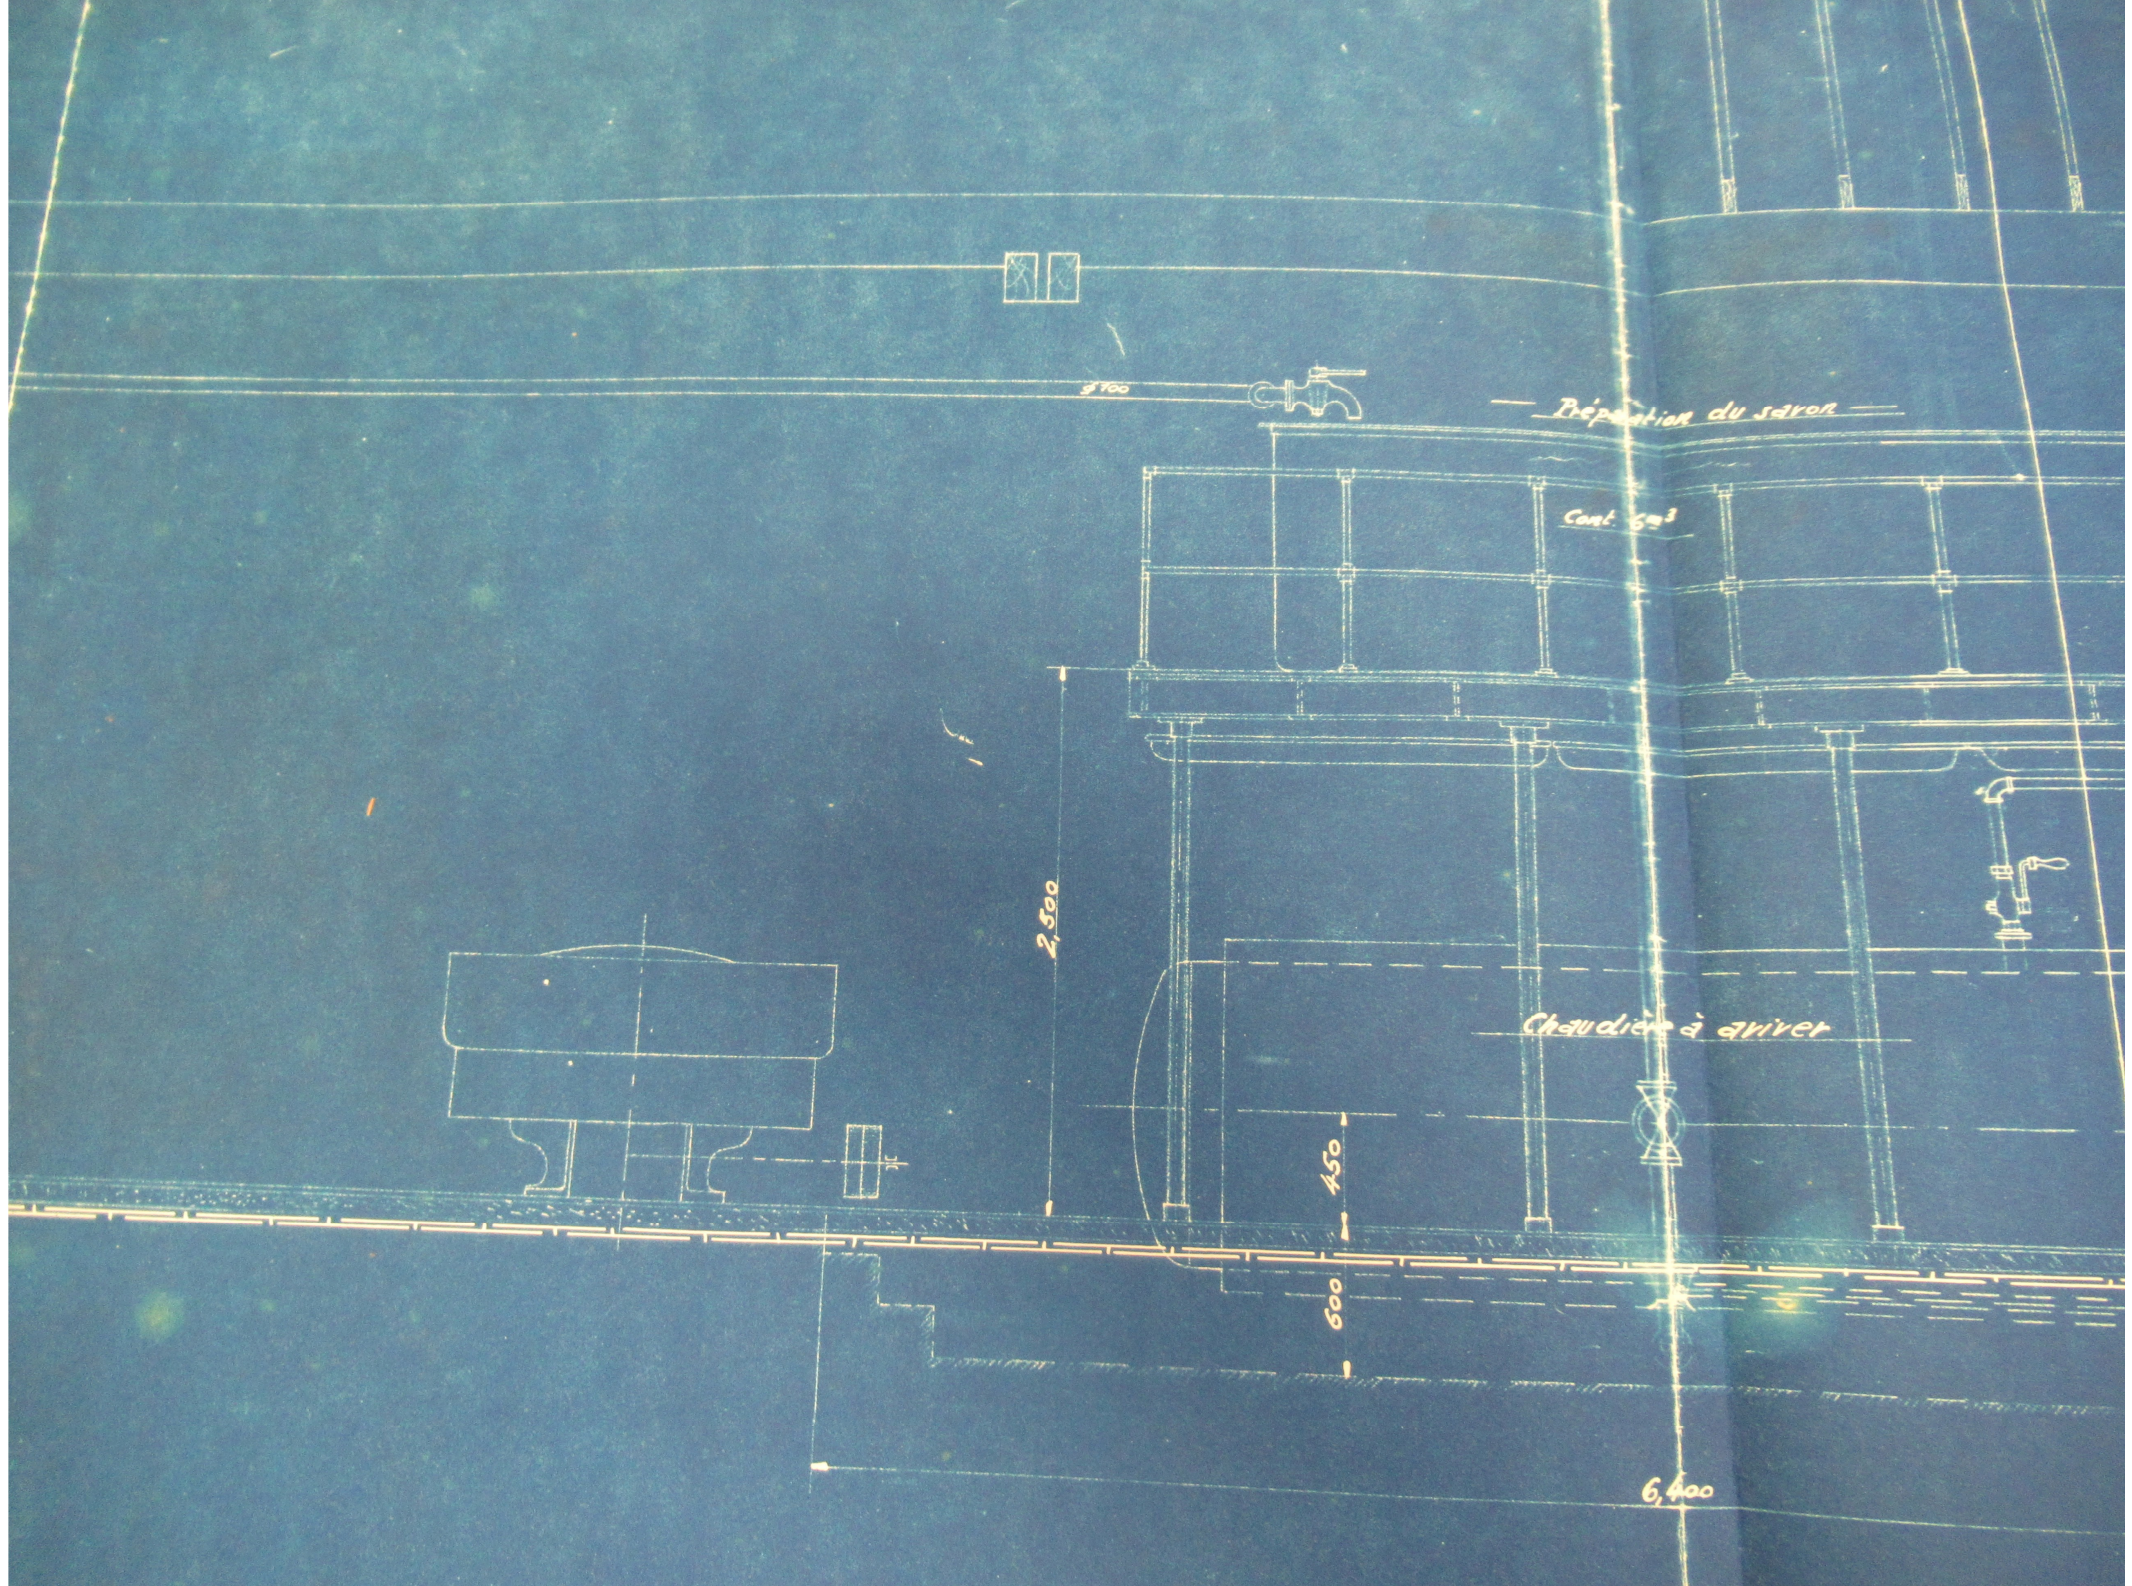






Préparation du savon


2,500





450


600

6,400

Egout

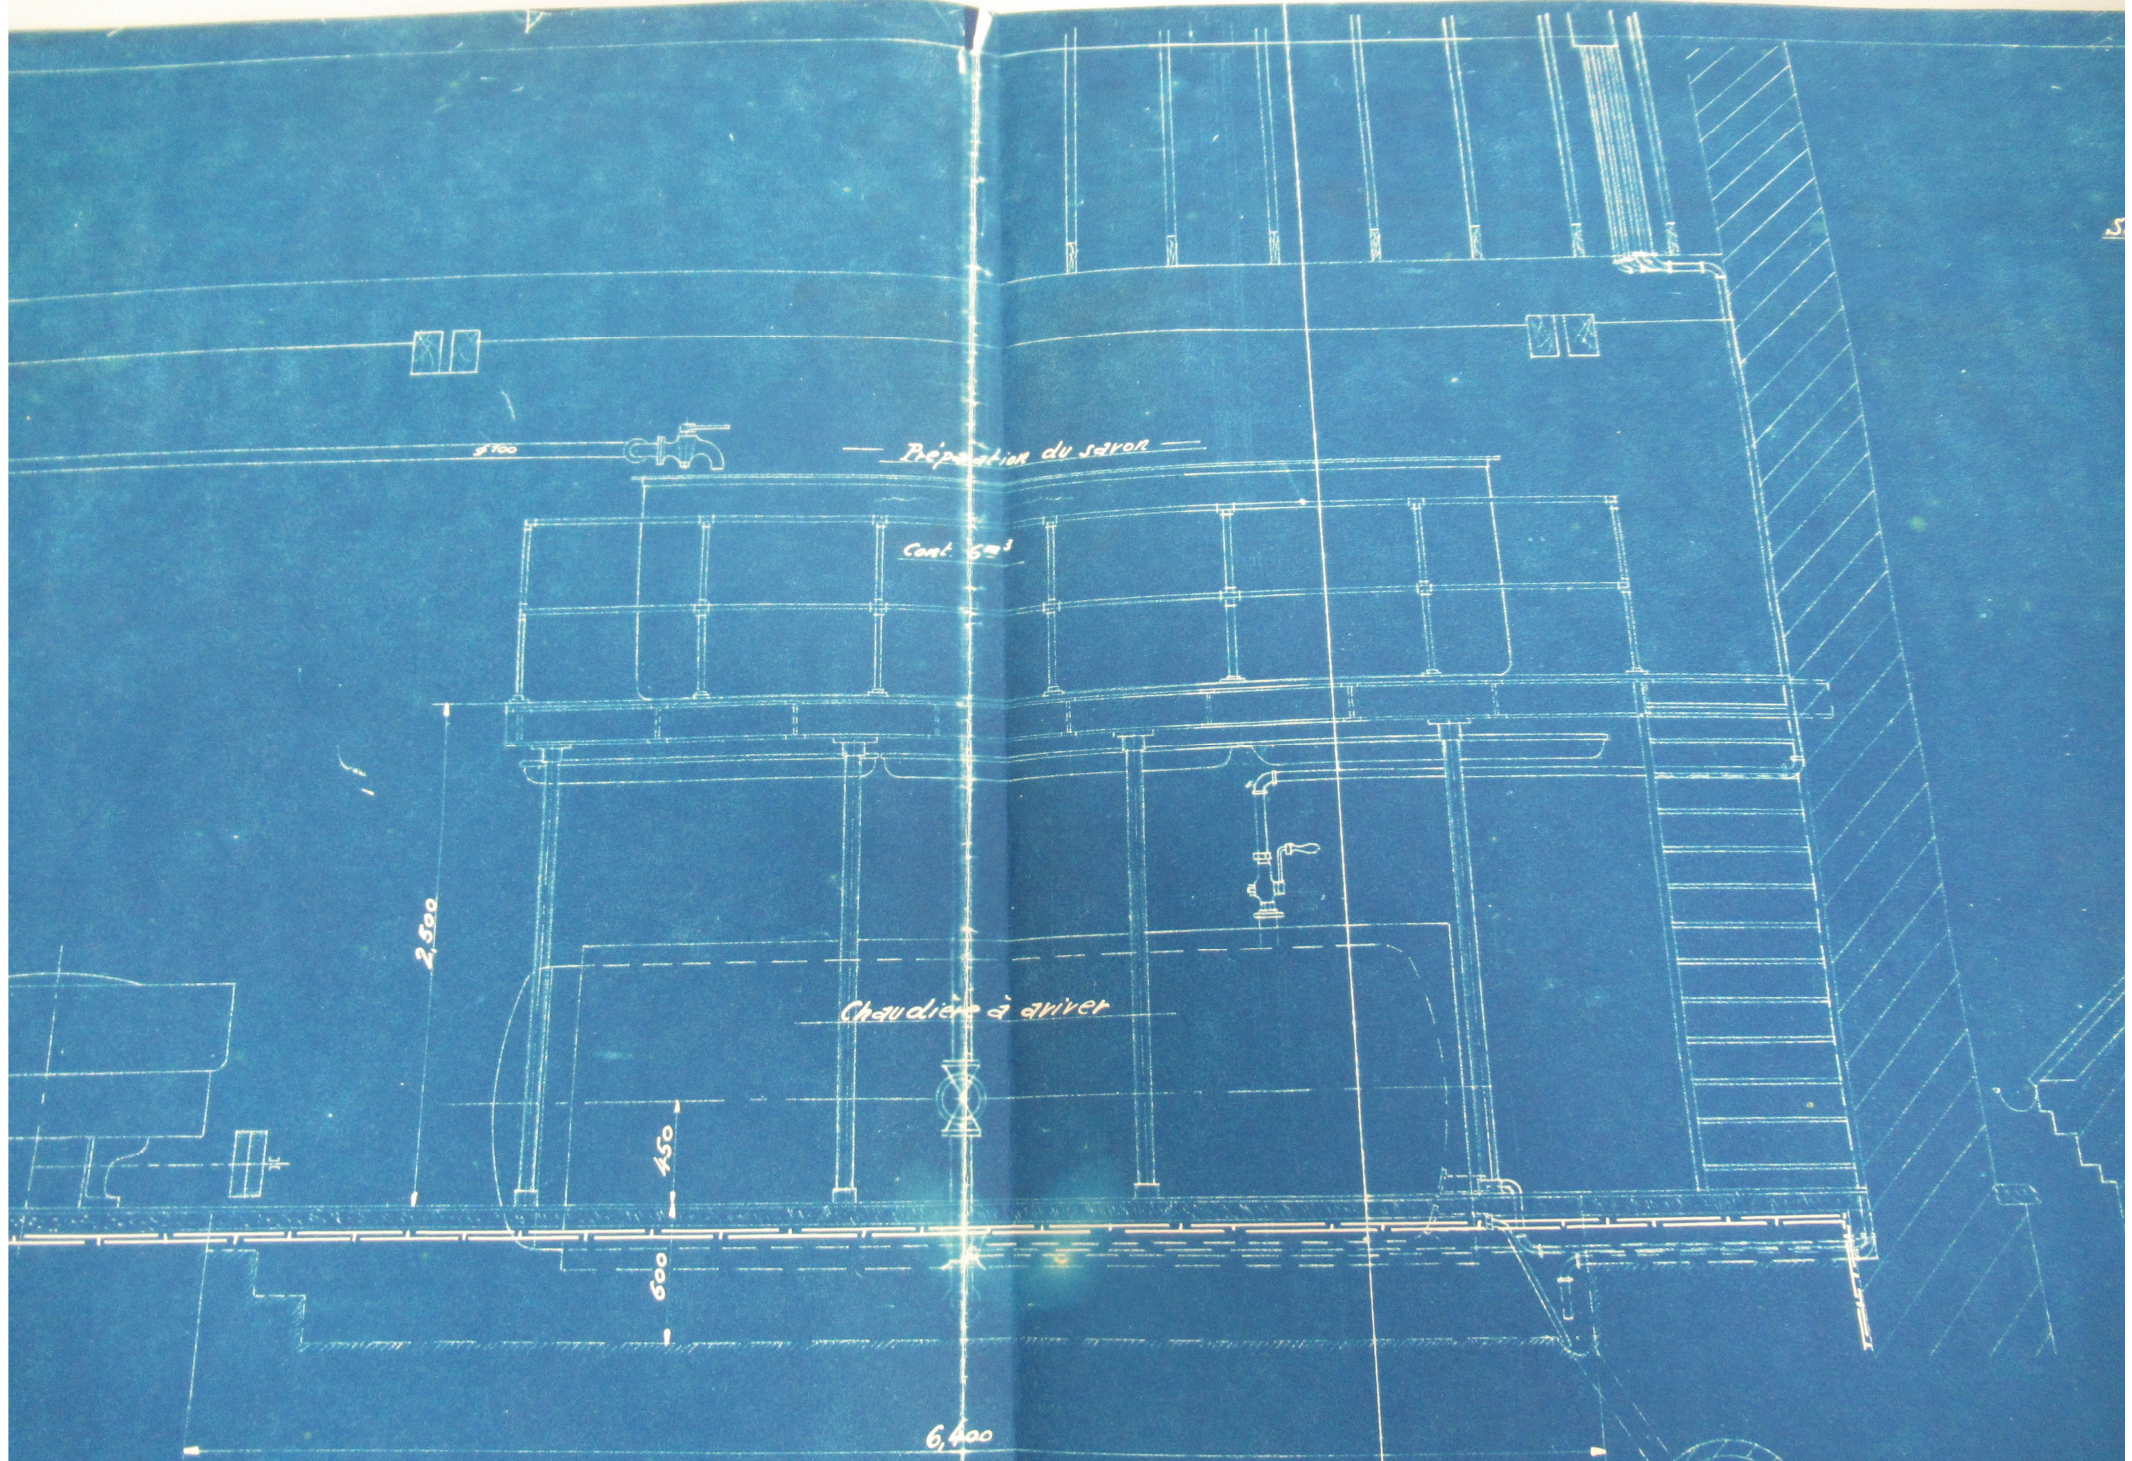

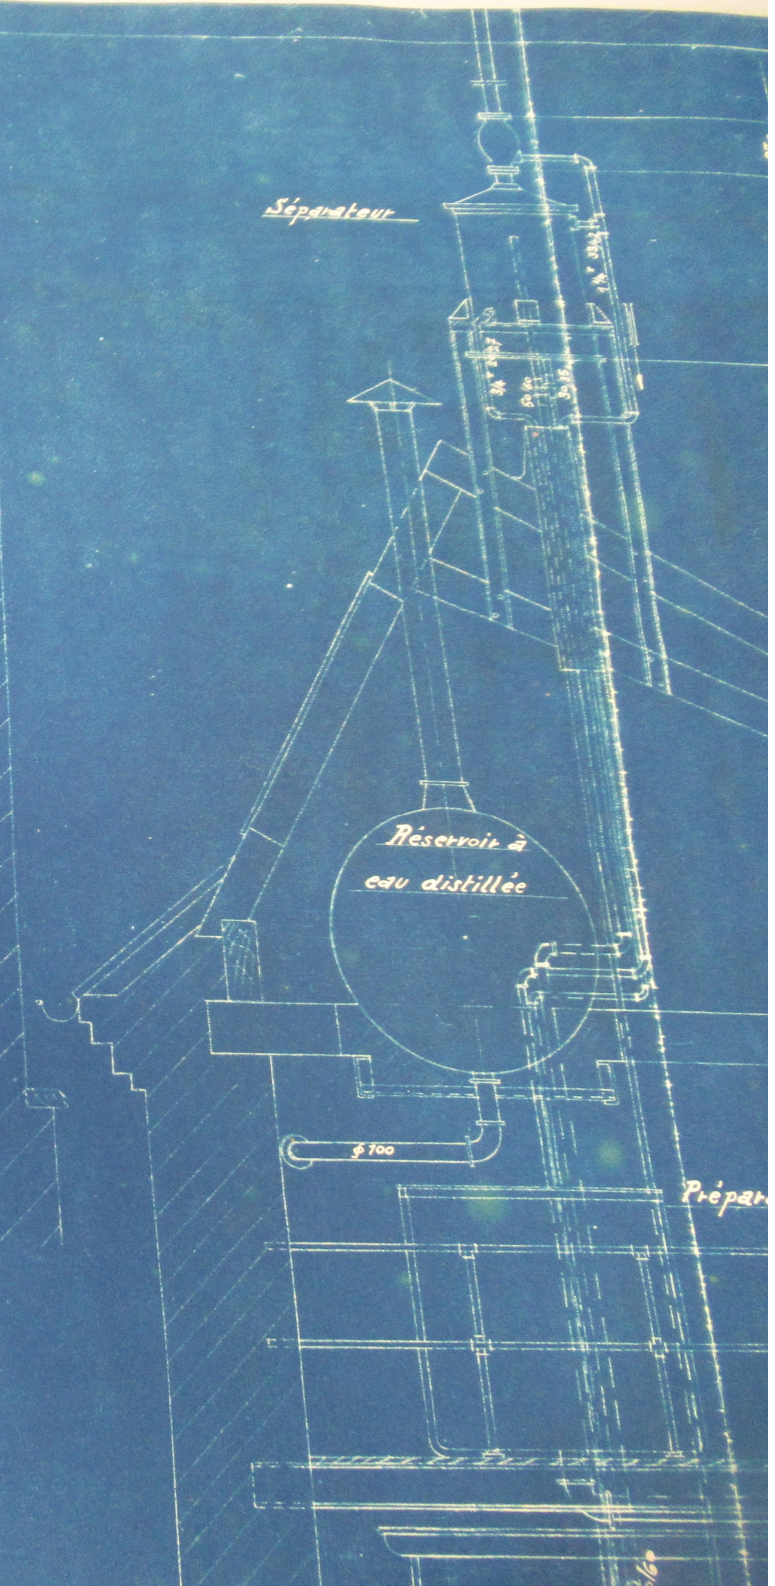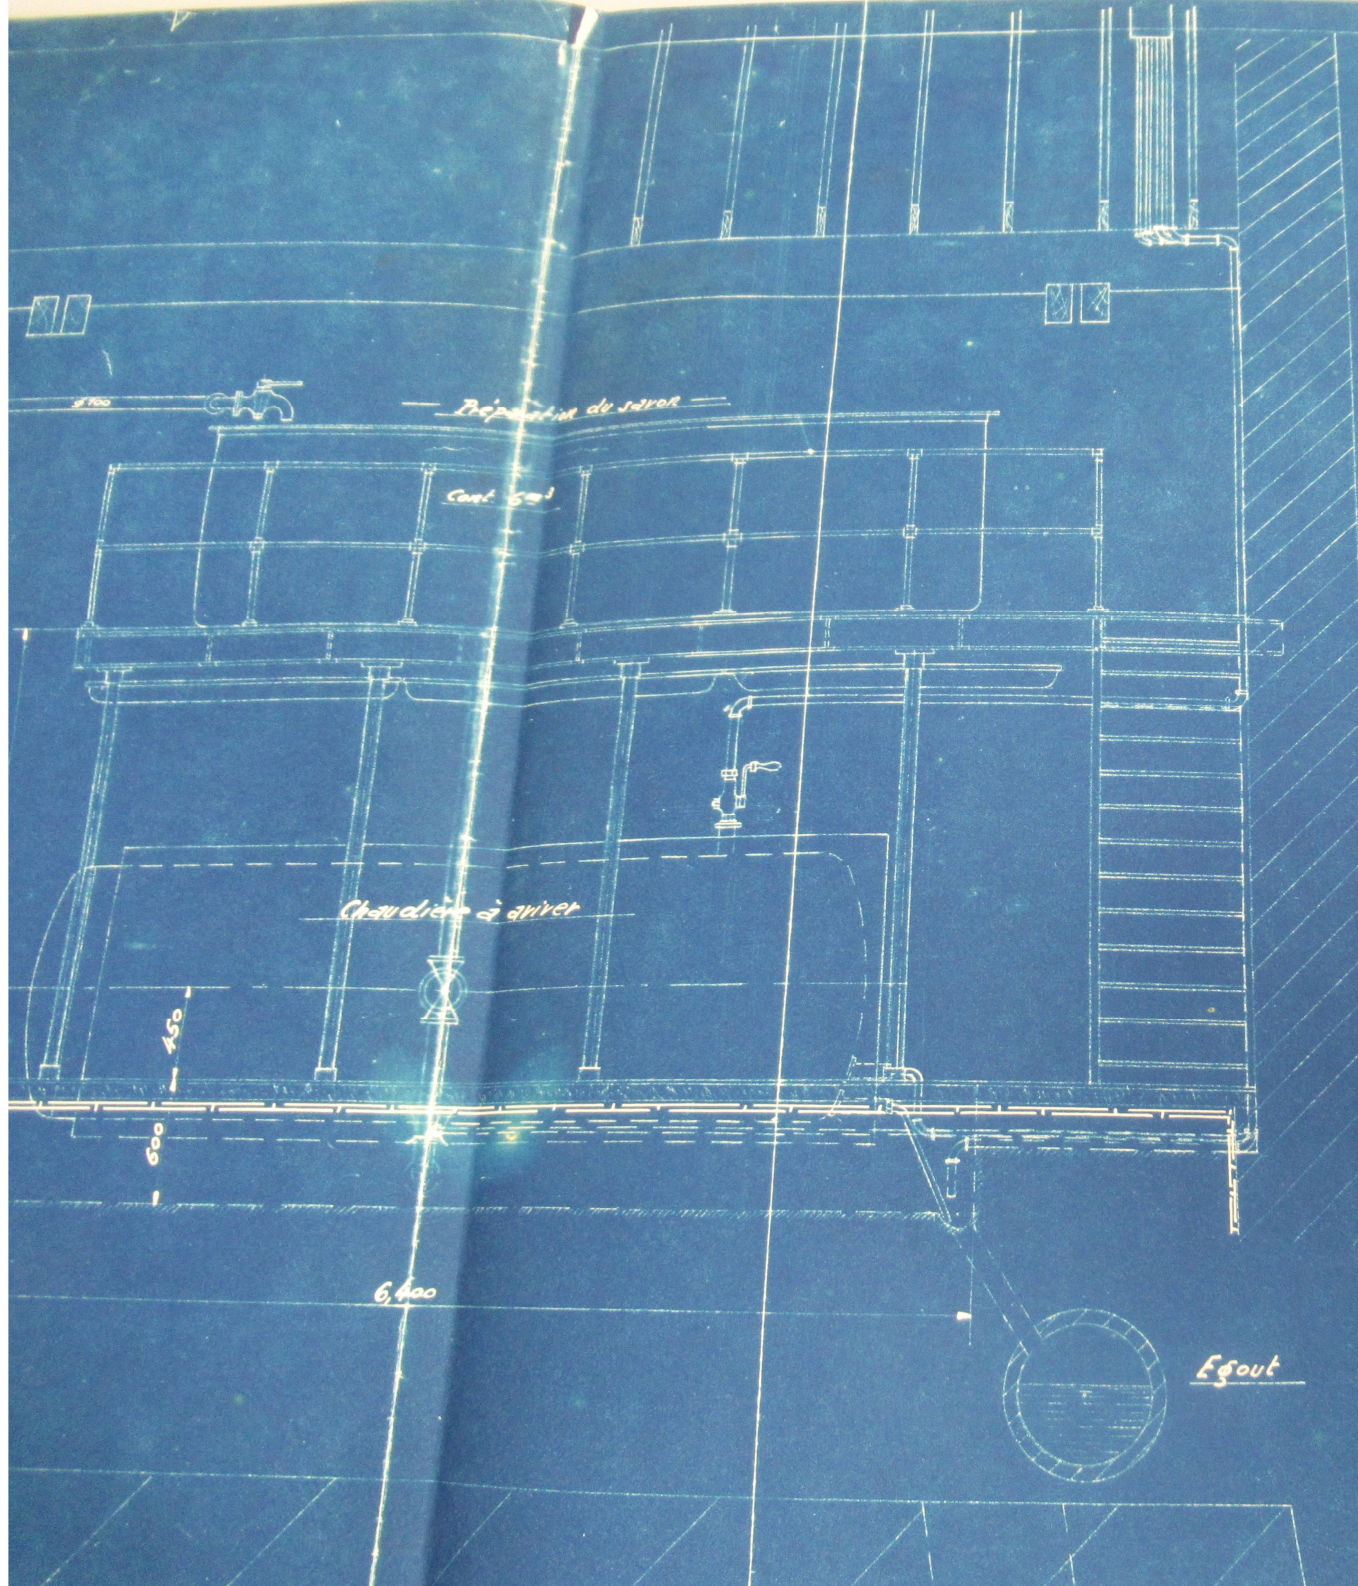

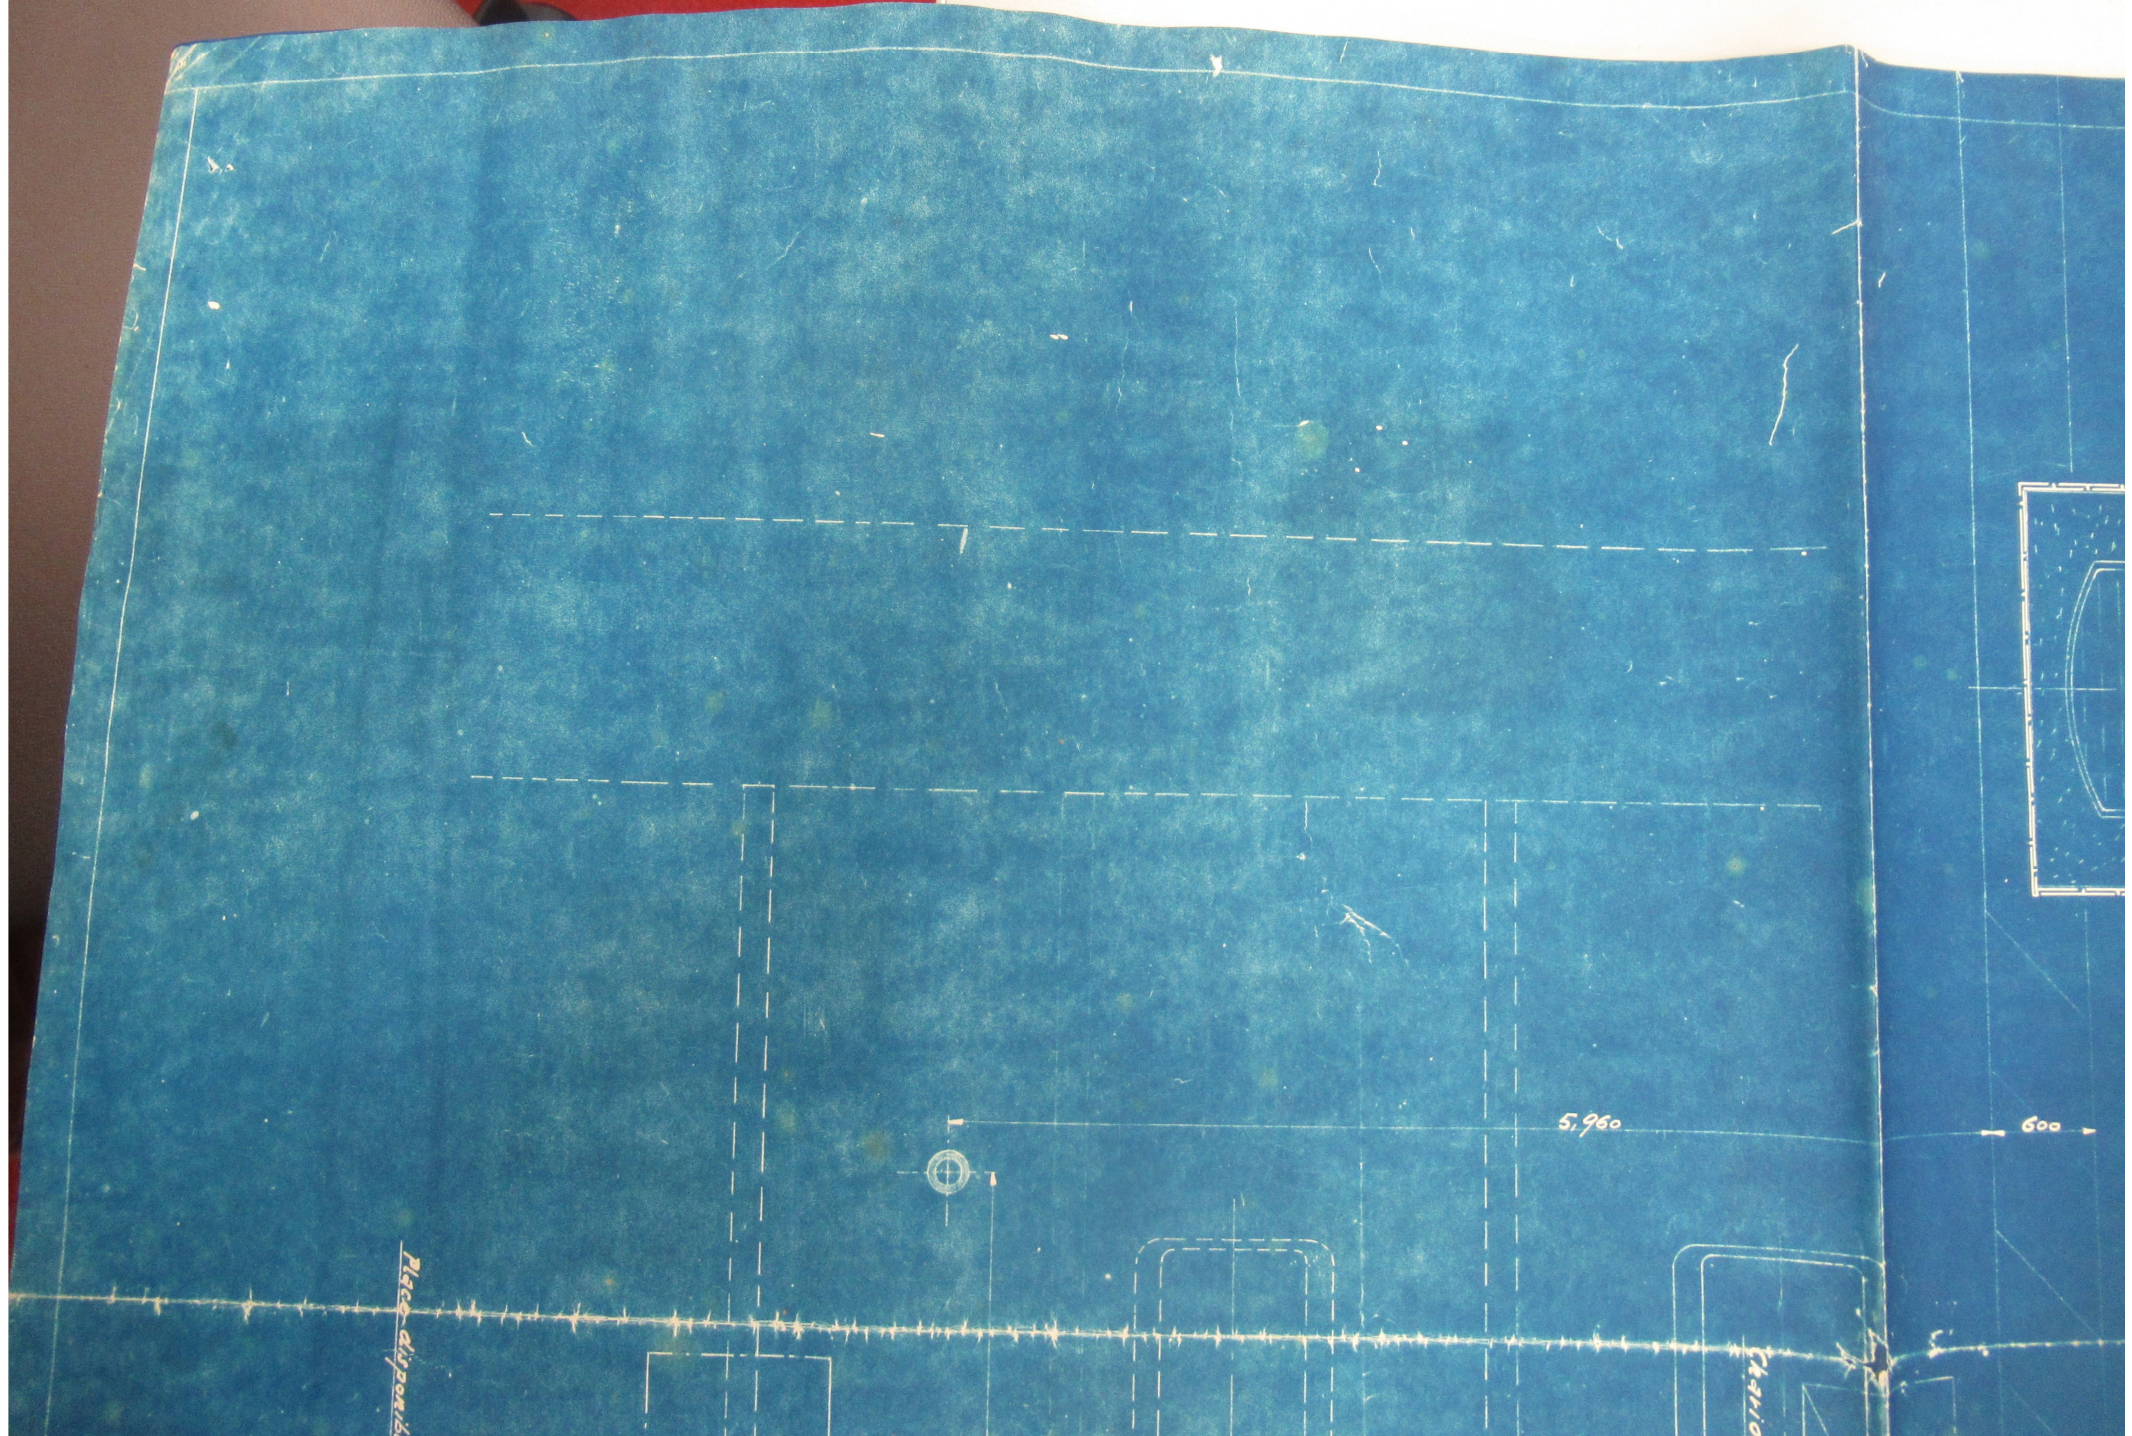

Plice dispous

Chario

Placé disponible pour machine à laver



5,960

600


6,000

Chariot

Carré




Carré de 200 mm f en fonte

Place disponible pour machine à l'aven

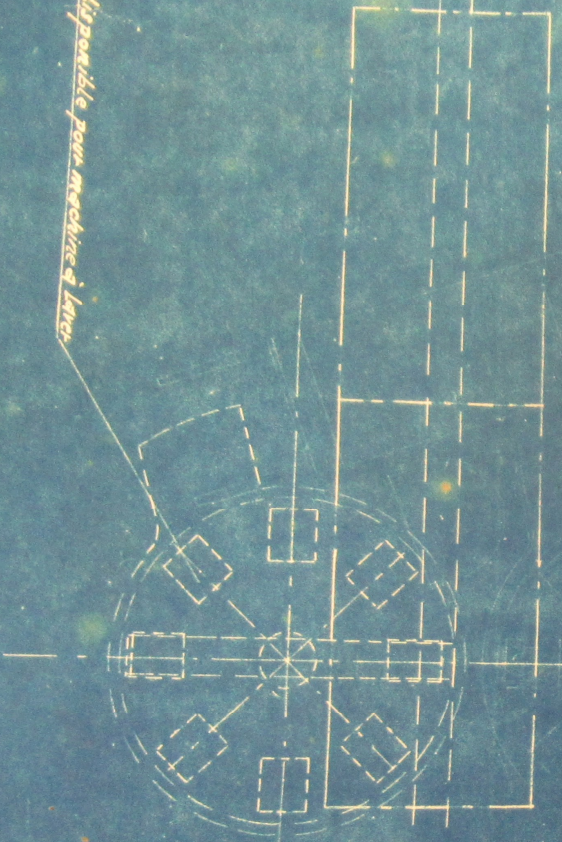

Canal de 125 mm de largeur

6000

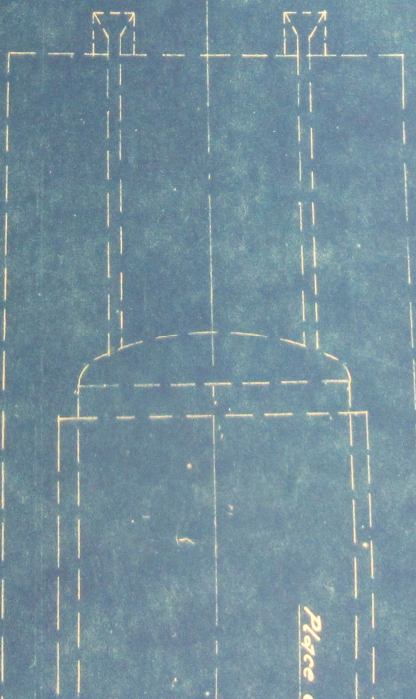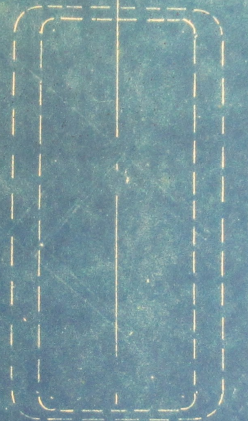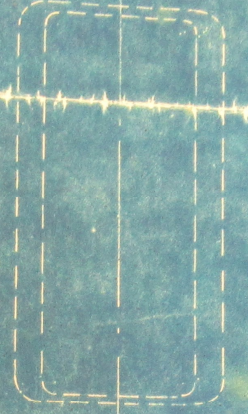

Place


Canal de 800 mm de largeur



Canal



Canal

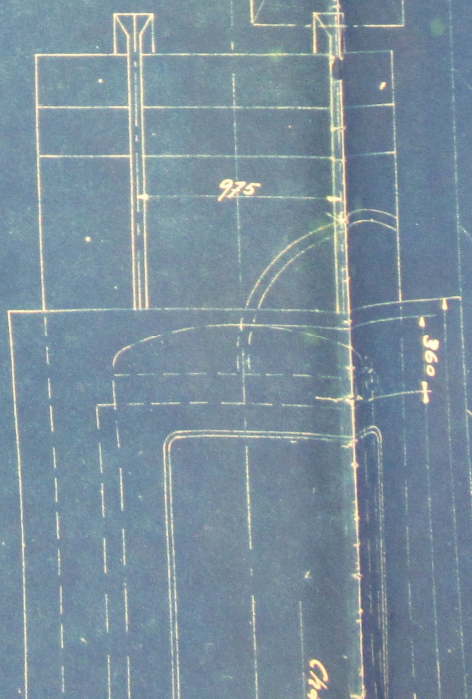

975

360

Can



Canal de 225 m² f en face



Place disponible pour chaudières
à vapeur

Chaudières à vapeur

300

400

500

1400

5000

1,800




1800

2,080

Machine à laver

3 hp

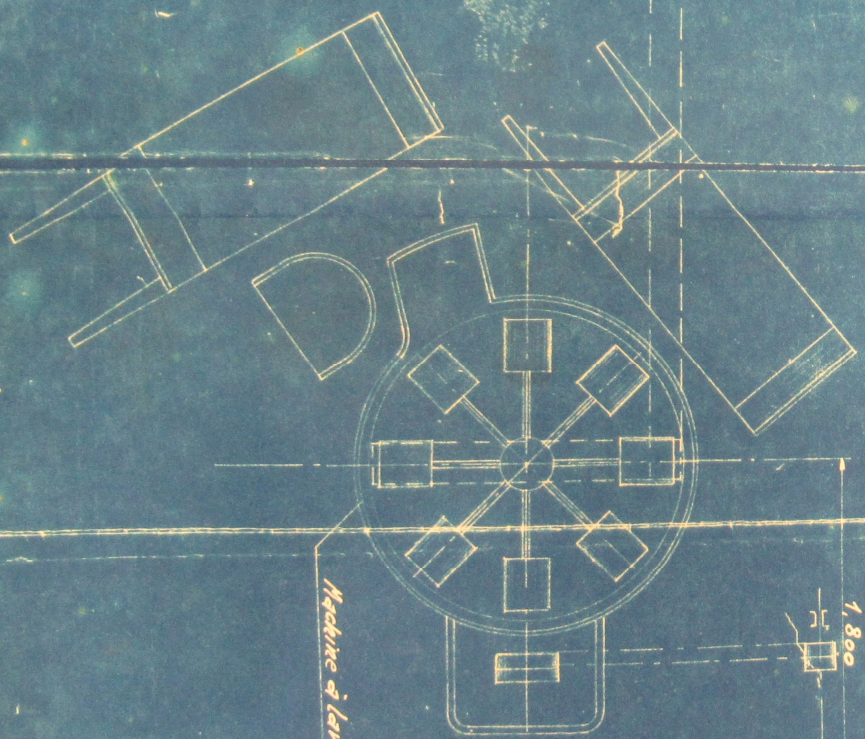

775

Chaudière à vapeur

Pièce disponible pour chaudière à vapeur

Cand de 25 m, g en fonte

800

4300

6300

1400

6000






1,800


7800


2,050

3 HP

Machine à laver

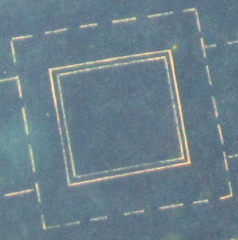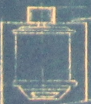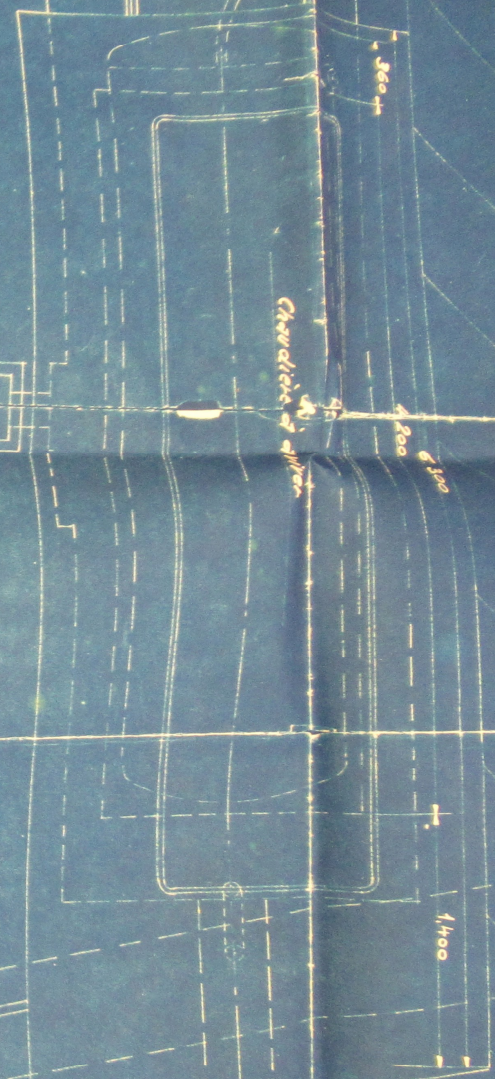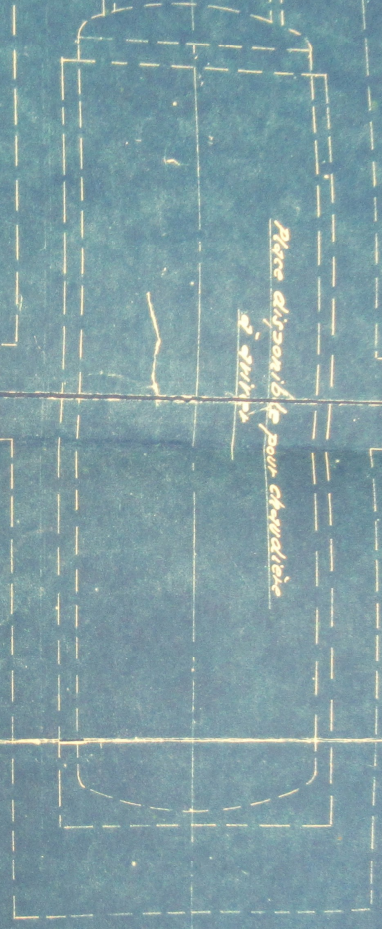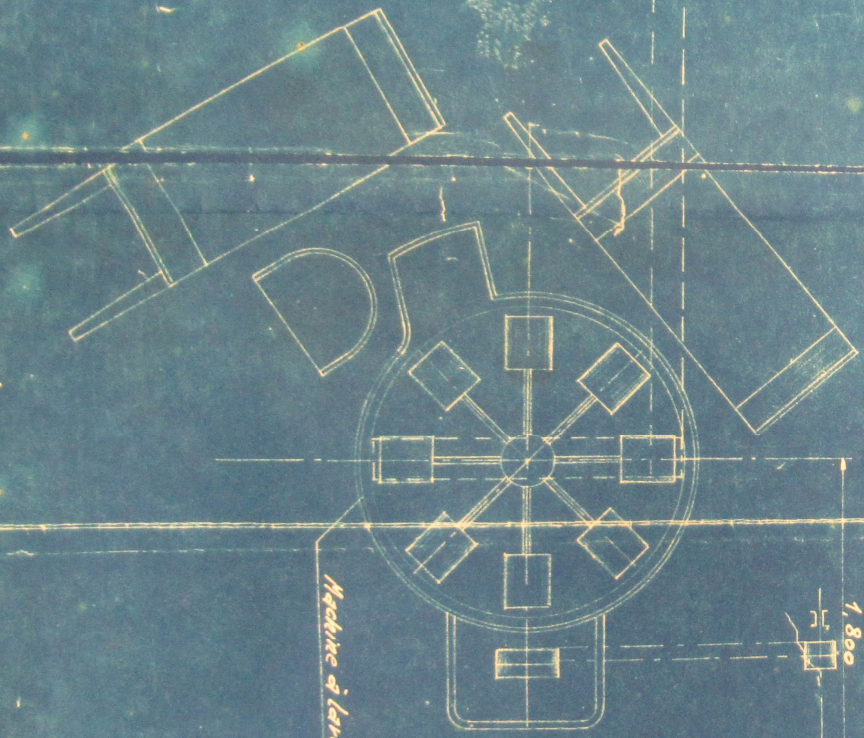

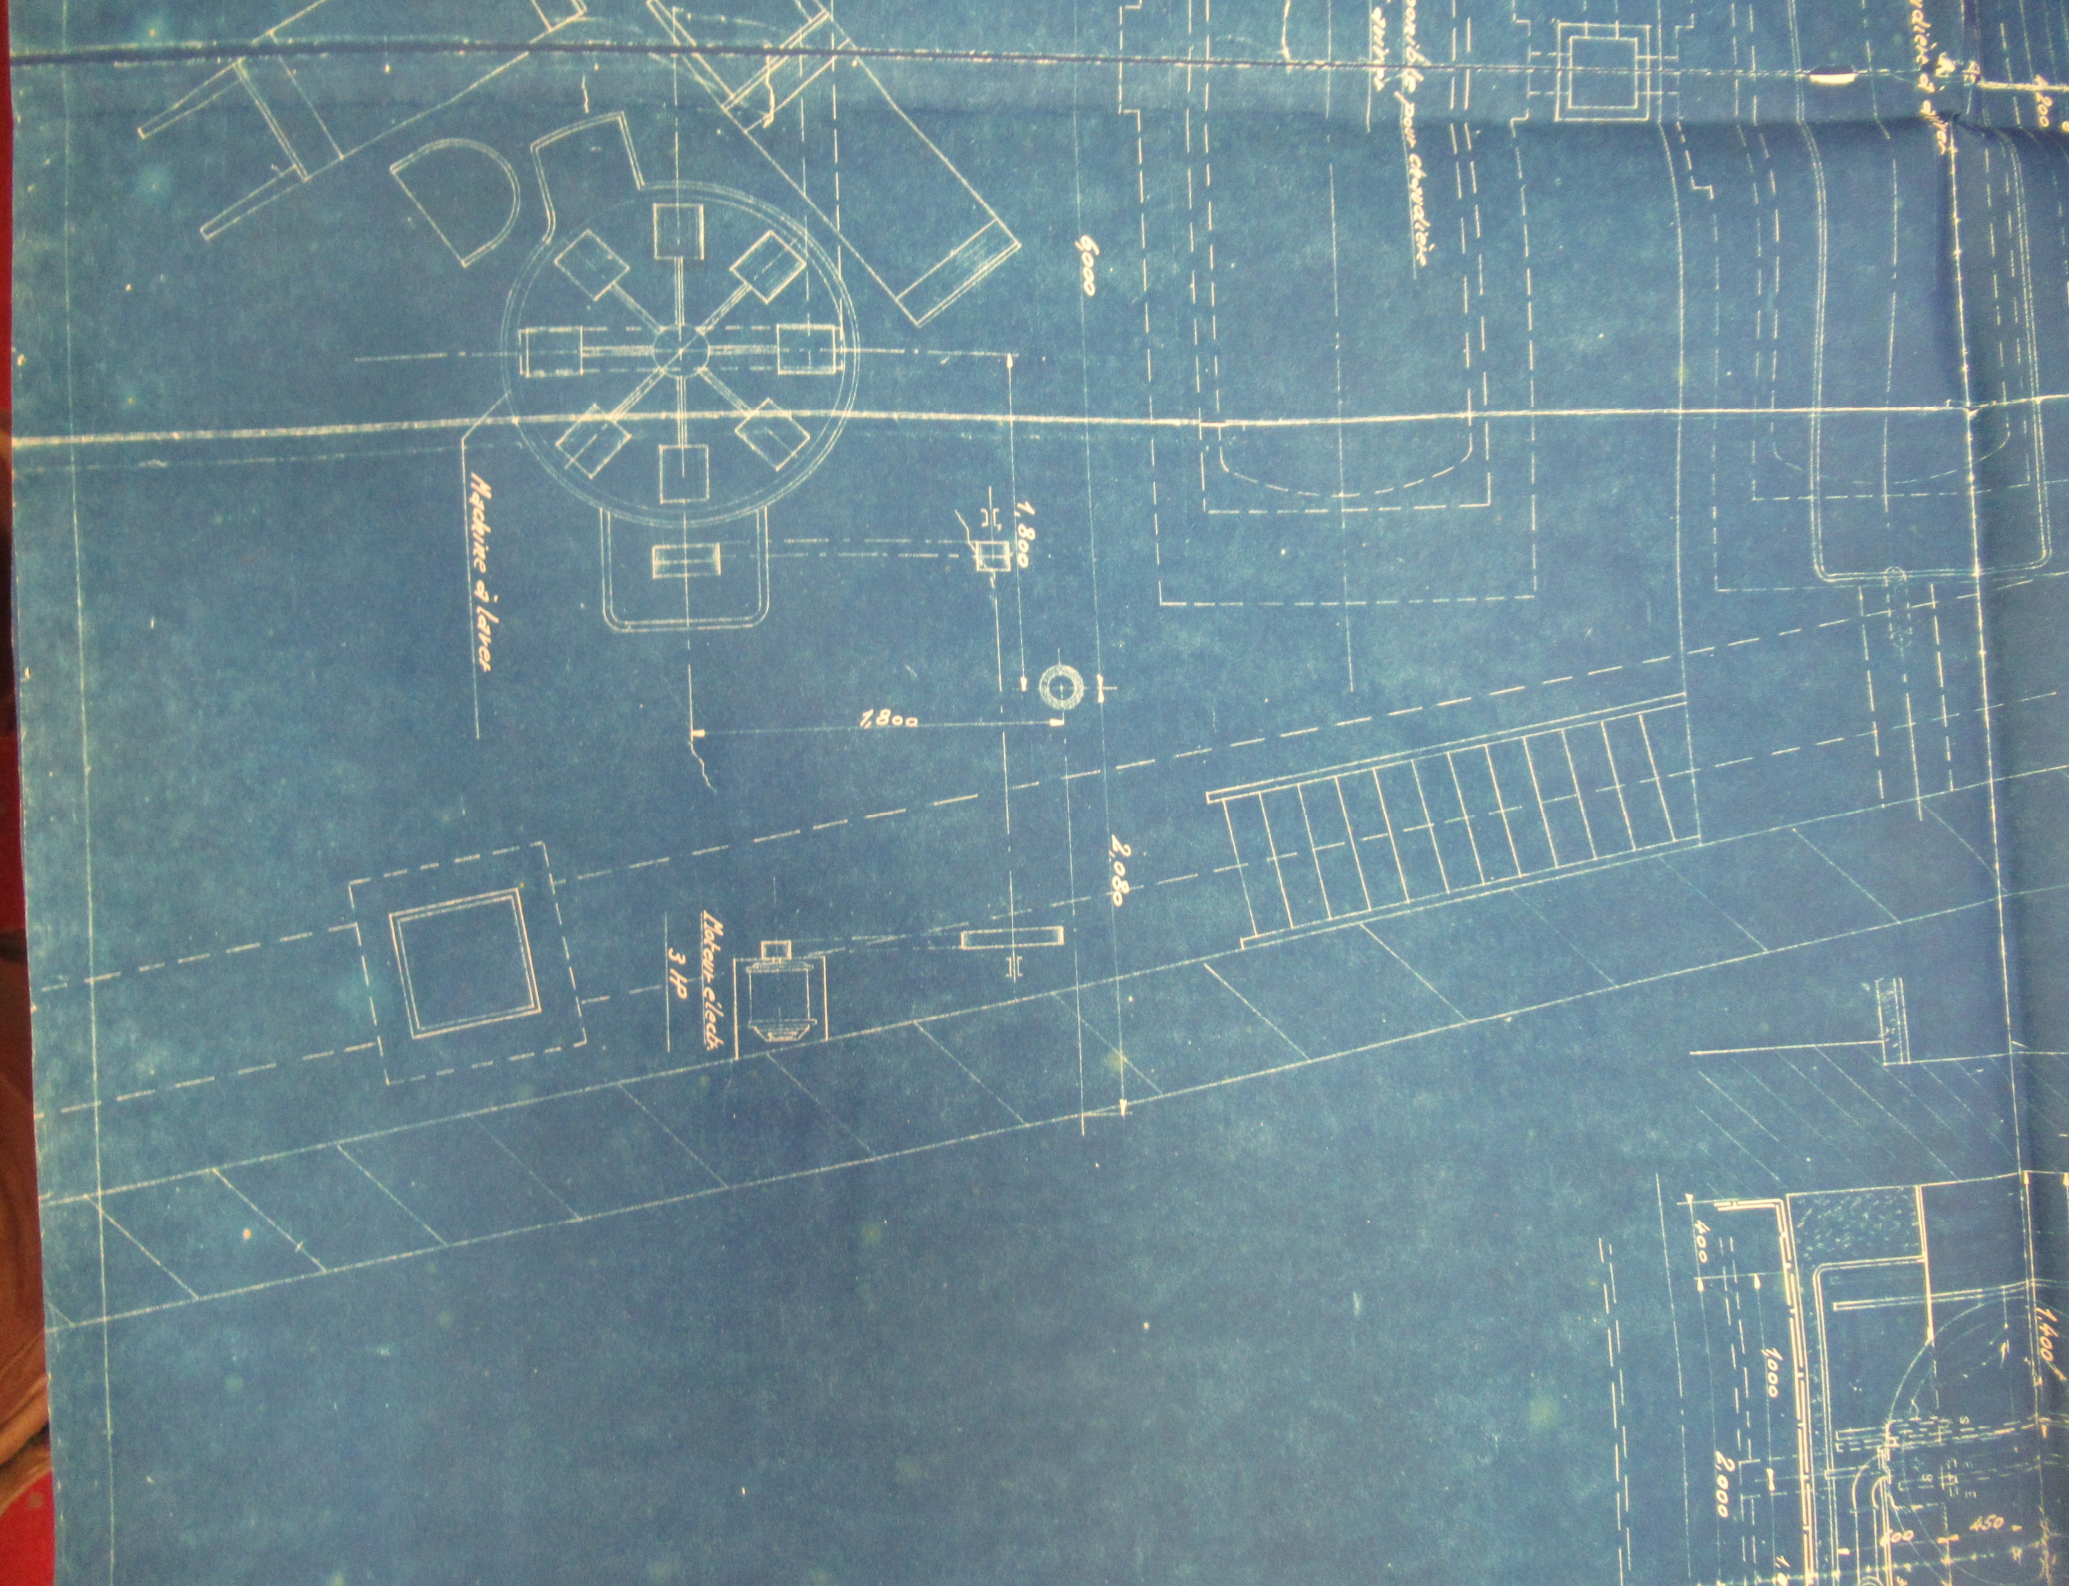

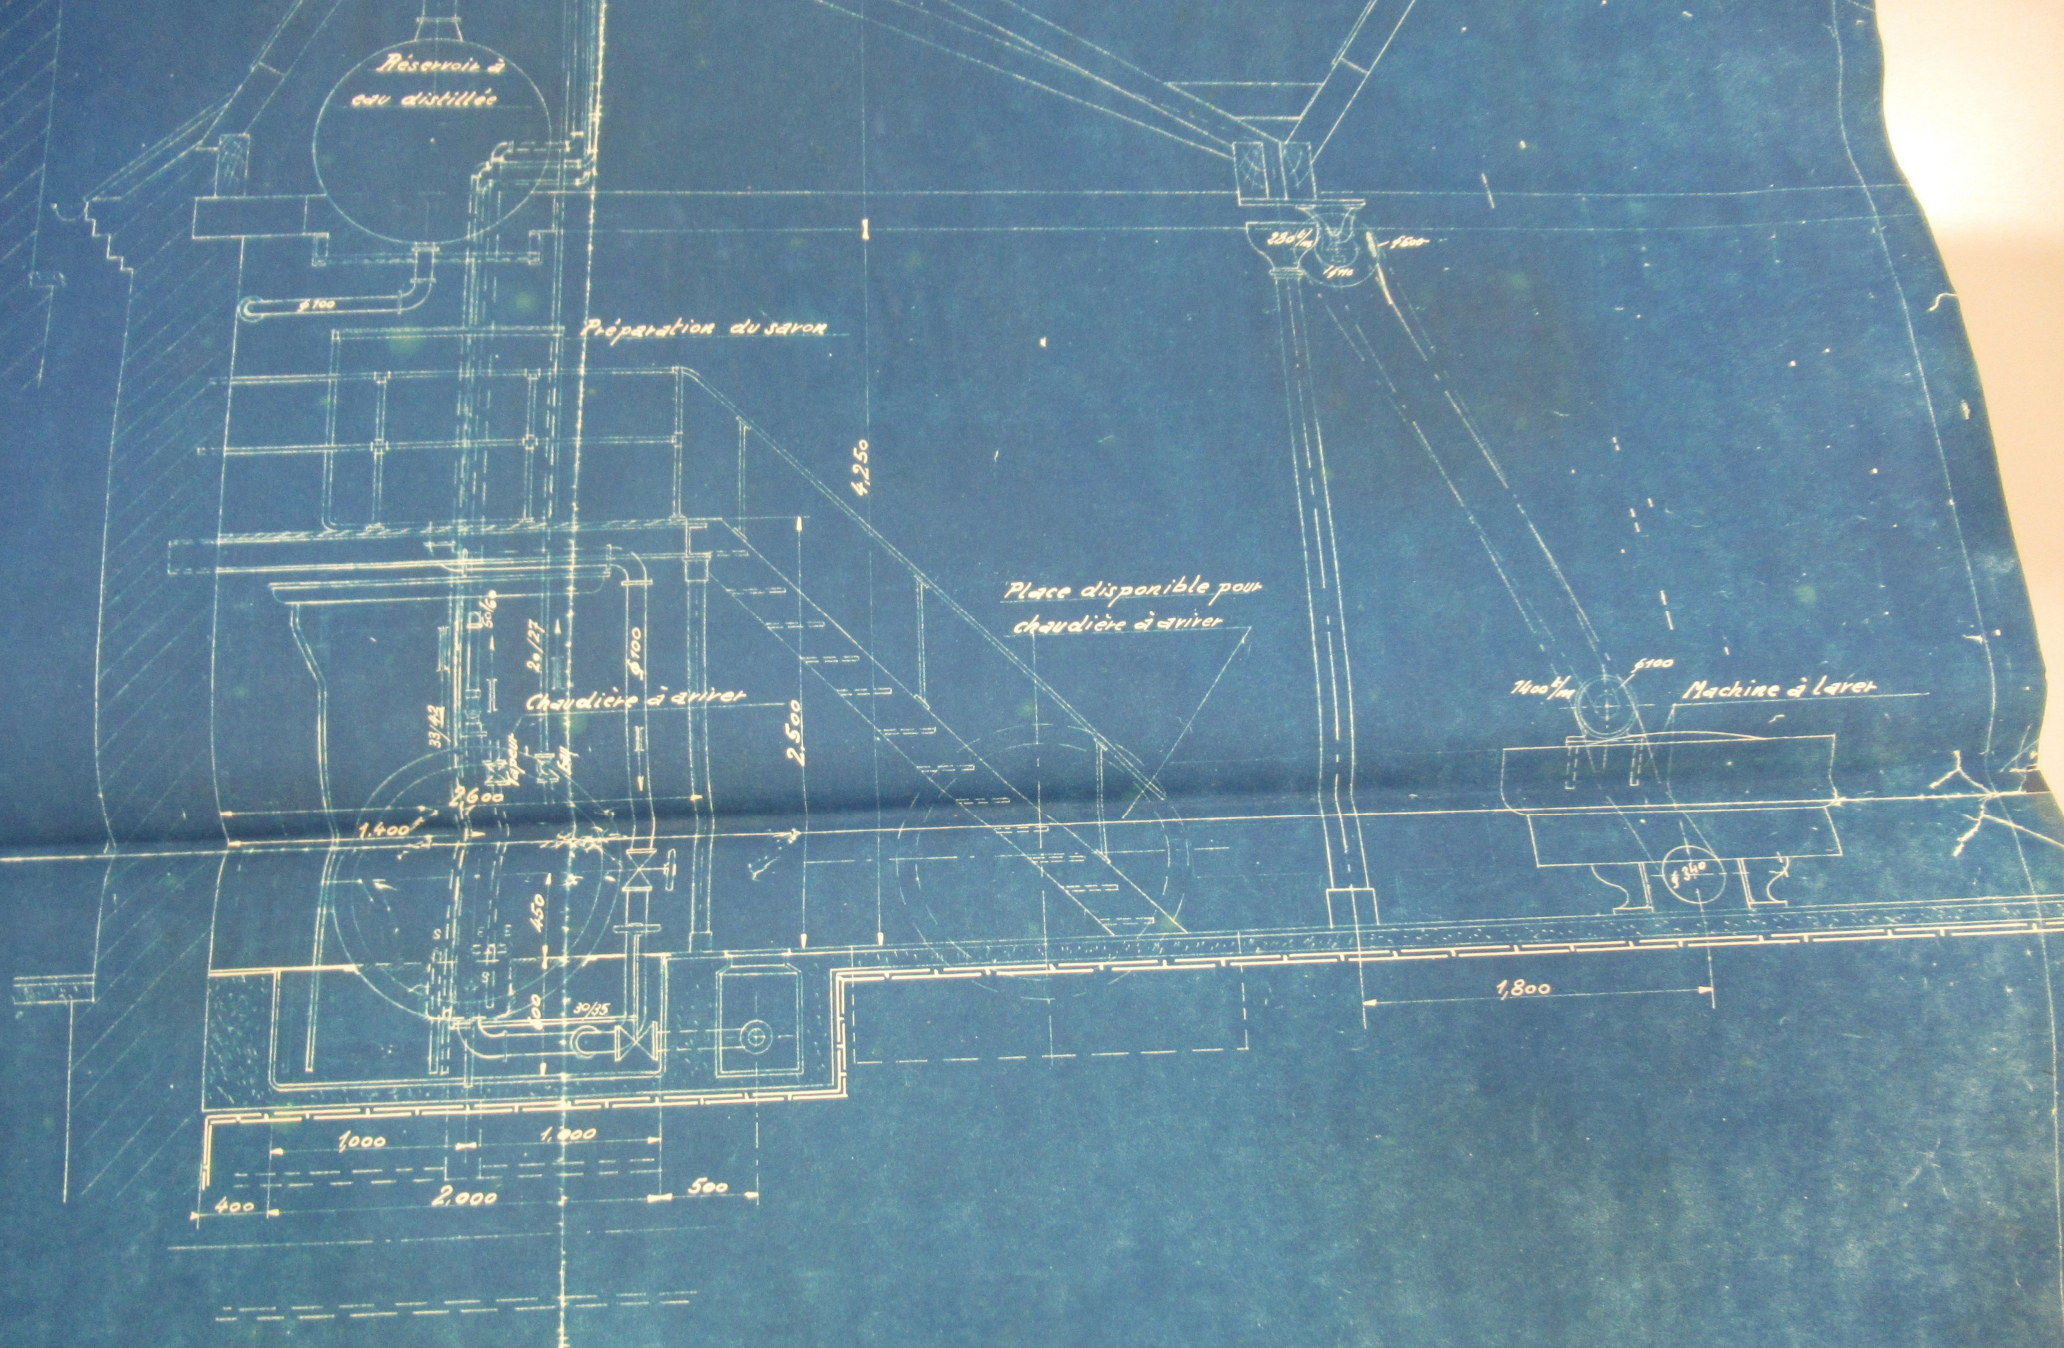

Séparateur

870

1000

4,000

*Réservoir à
eau distillée*

φ 100


Préparation du savon


4,250

220 $\frac{1}{2}$

φ 200

1900

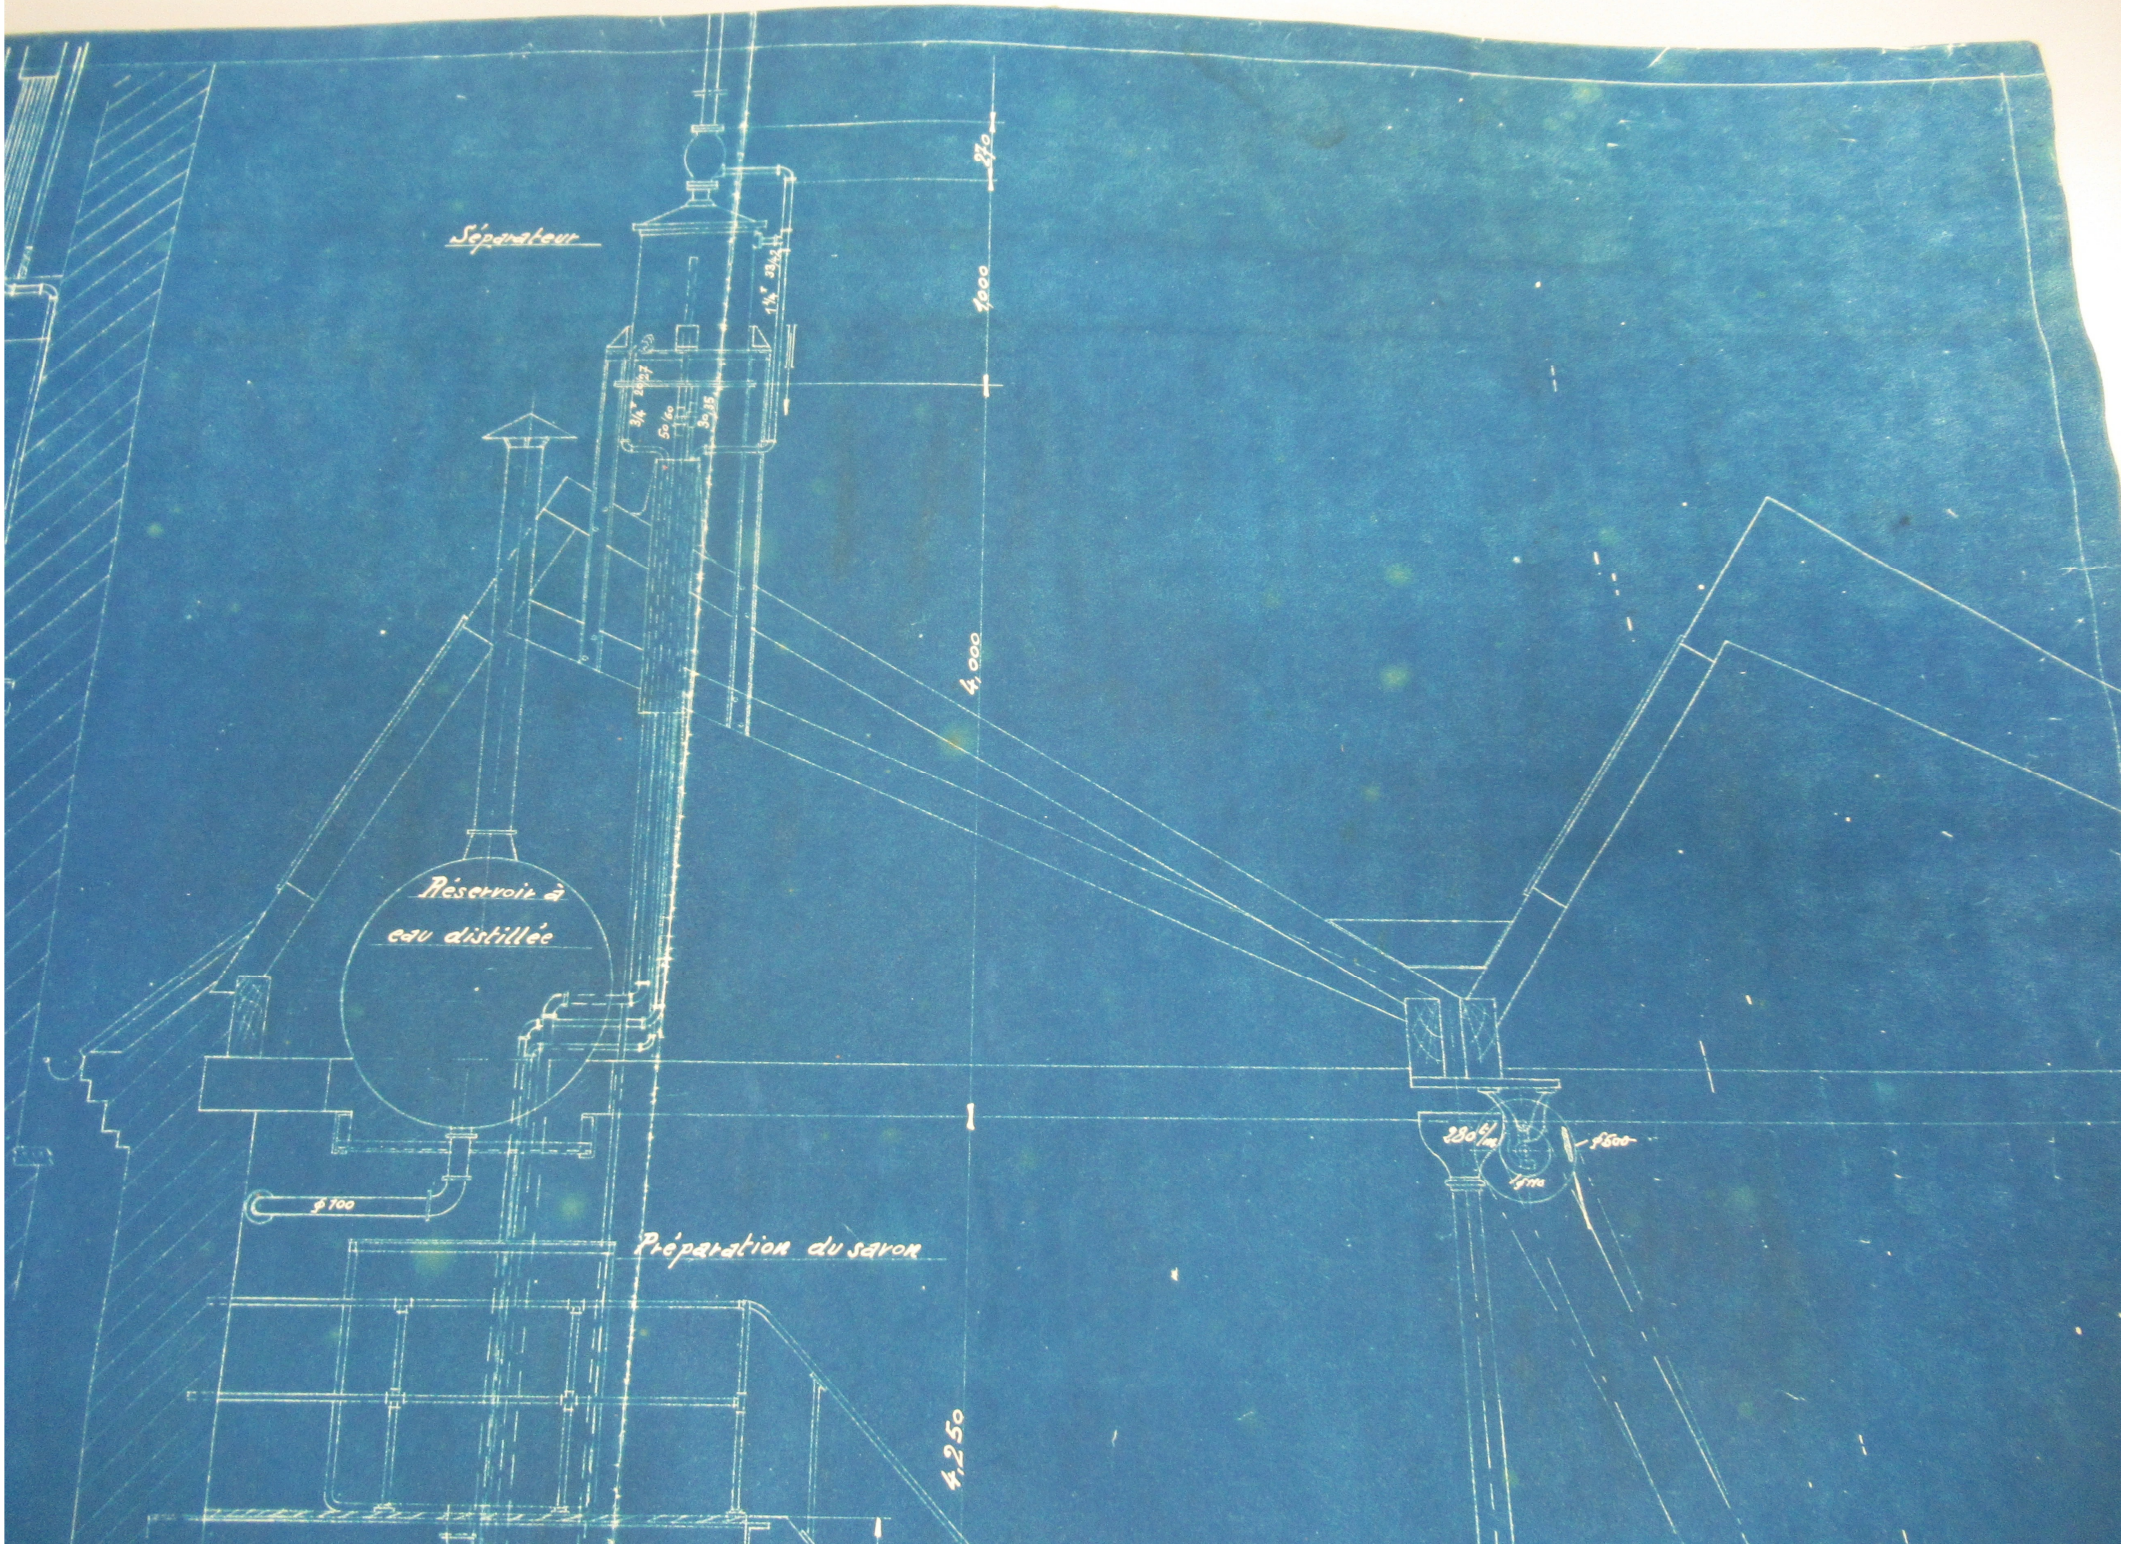

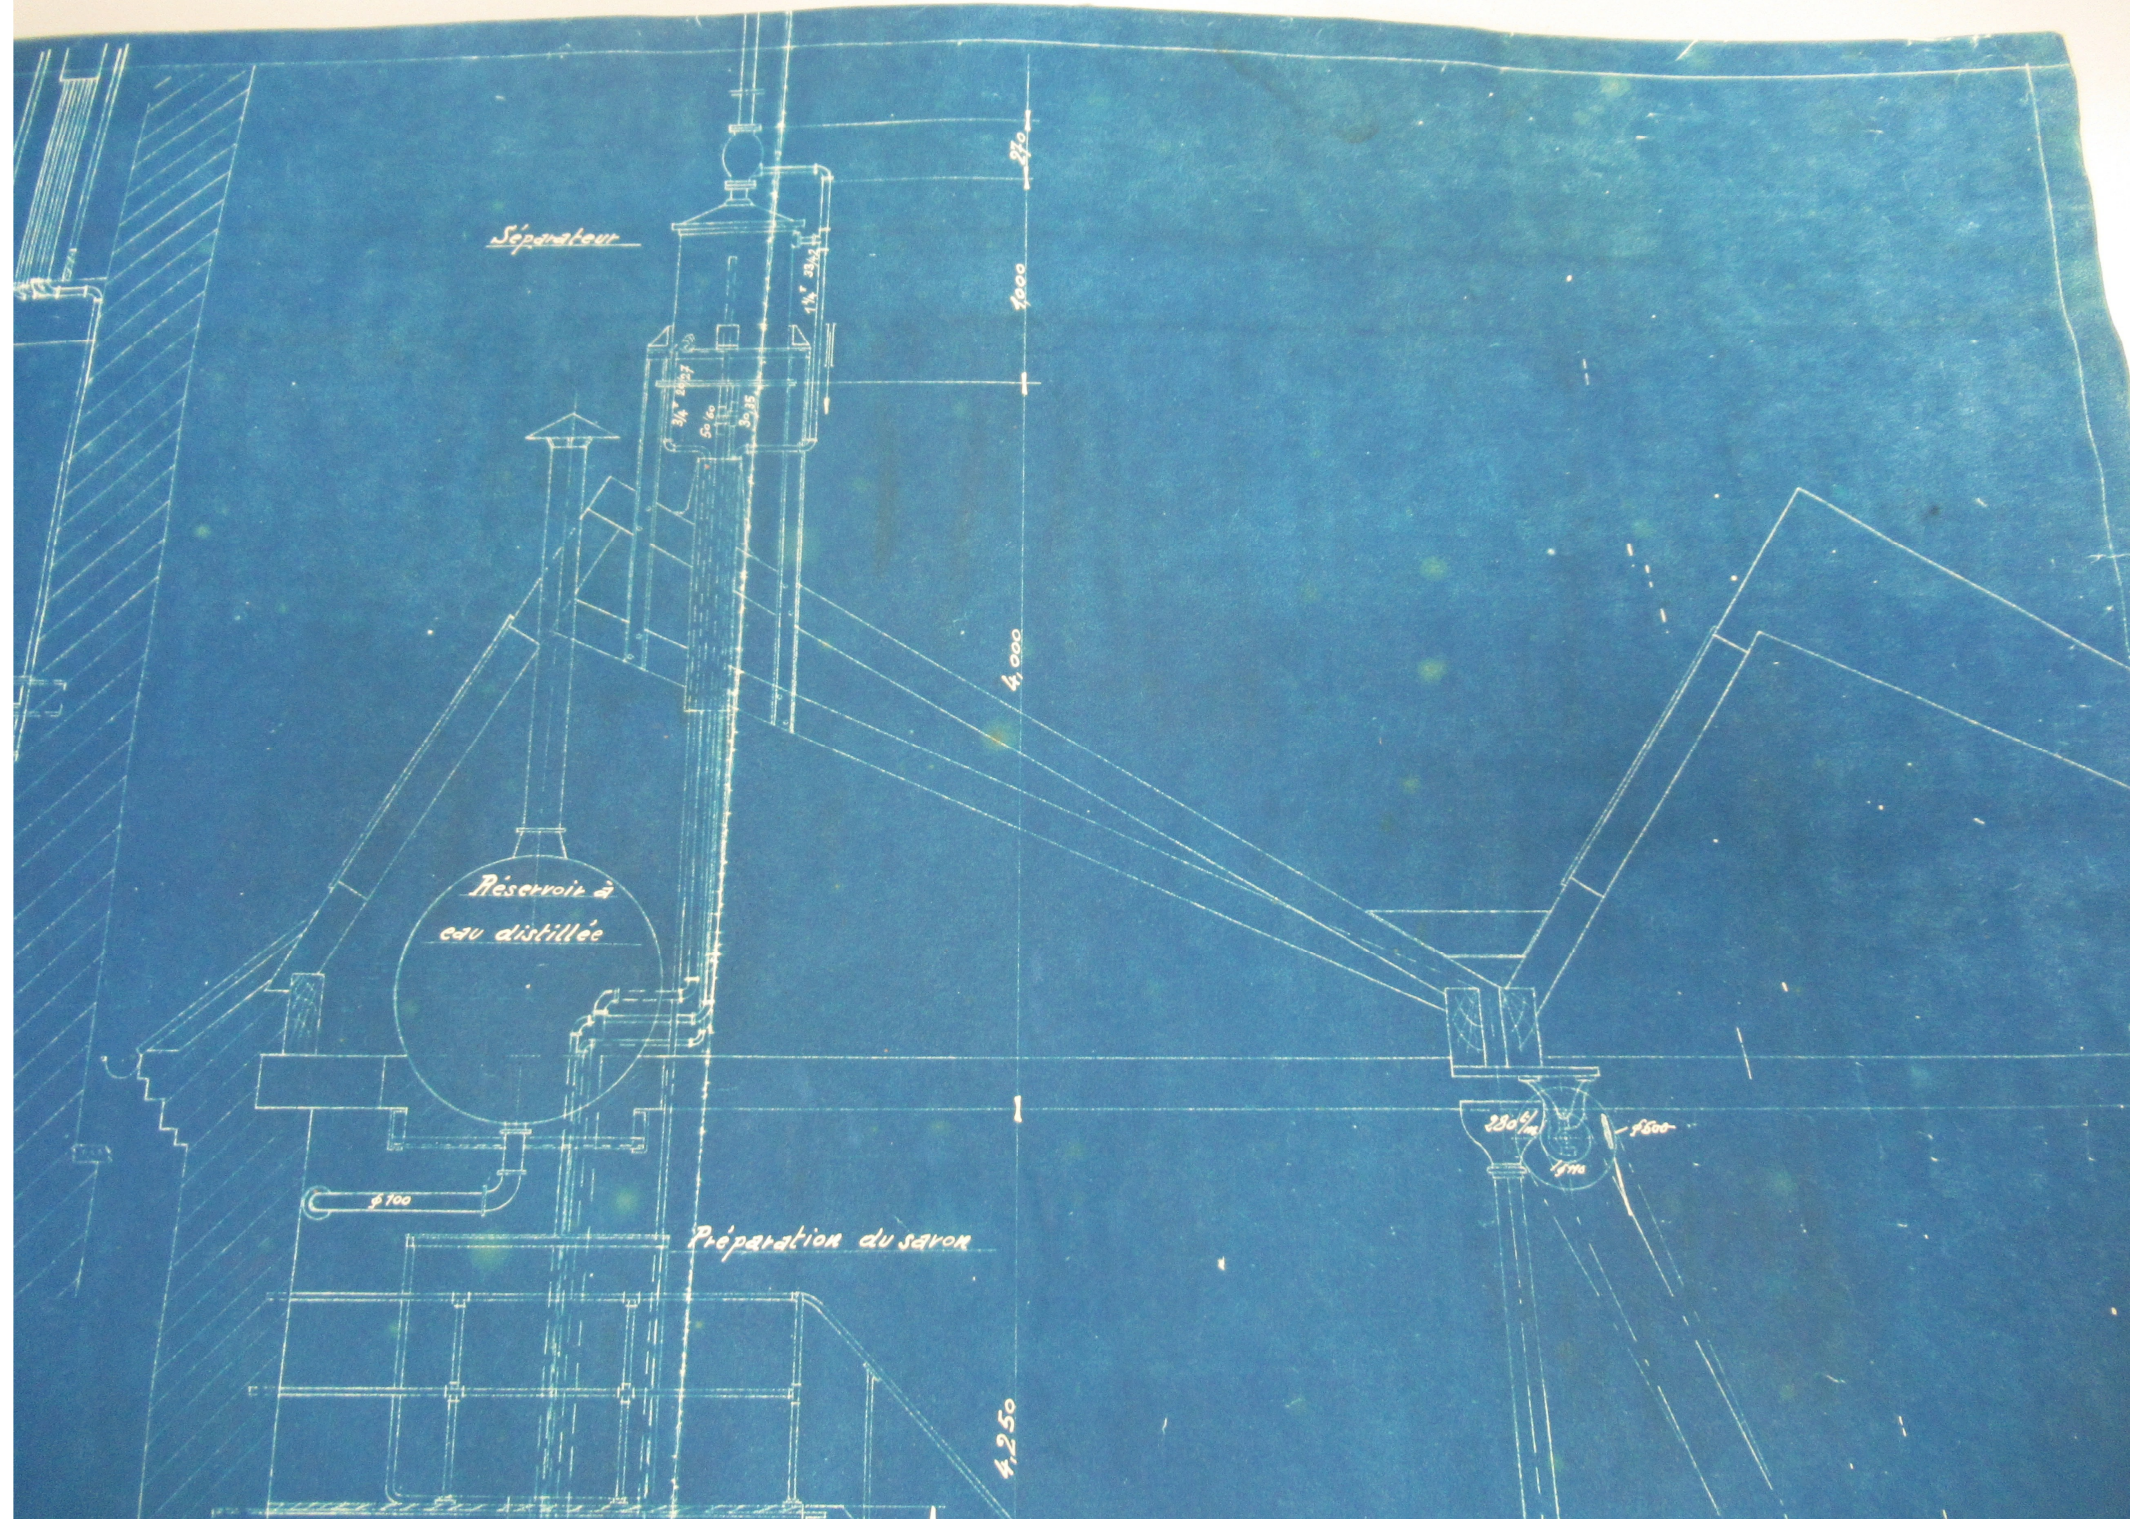

Reservoir à eau distillée

Préparation du savon



Machine à laver

4,000

4,250

2,500

7,400

33/23

50/6

20/23

1,700

450

100

30/5

220/11


1,700

1,500

1,400/11

1,100

1,200

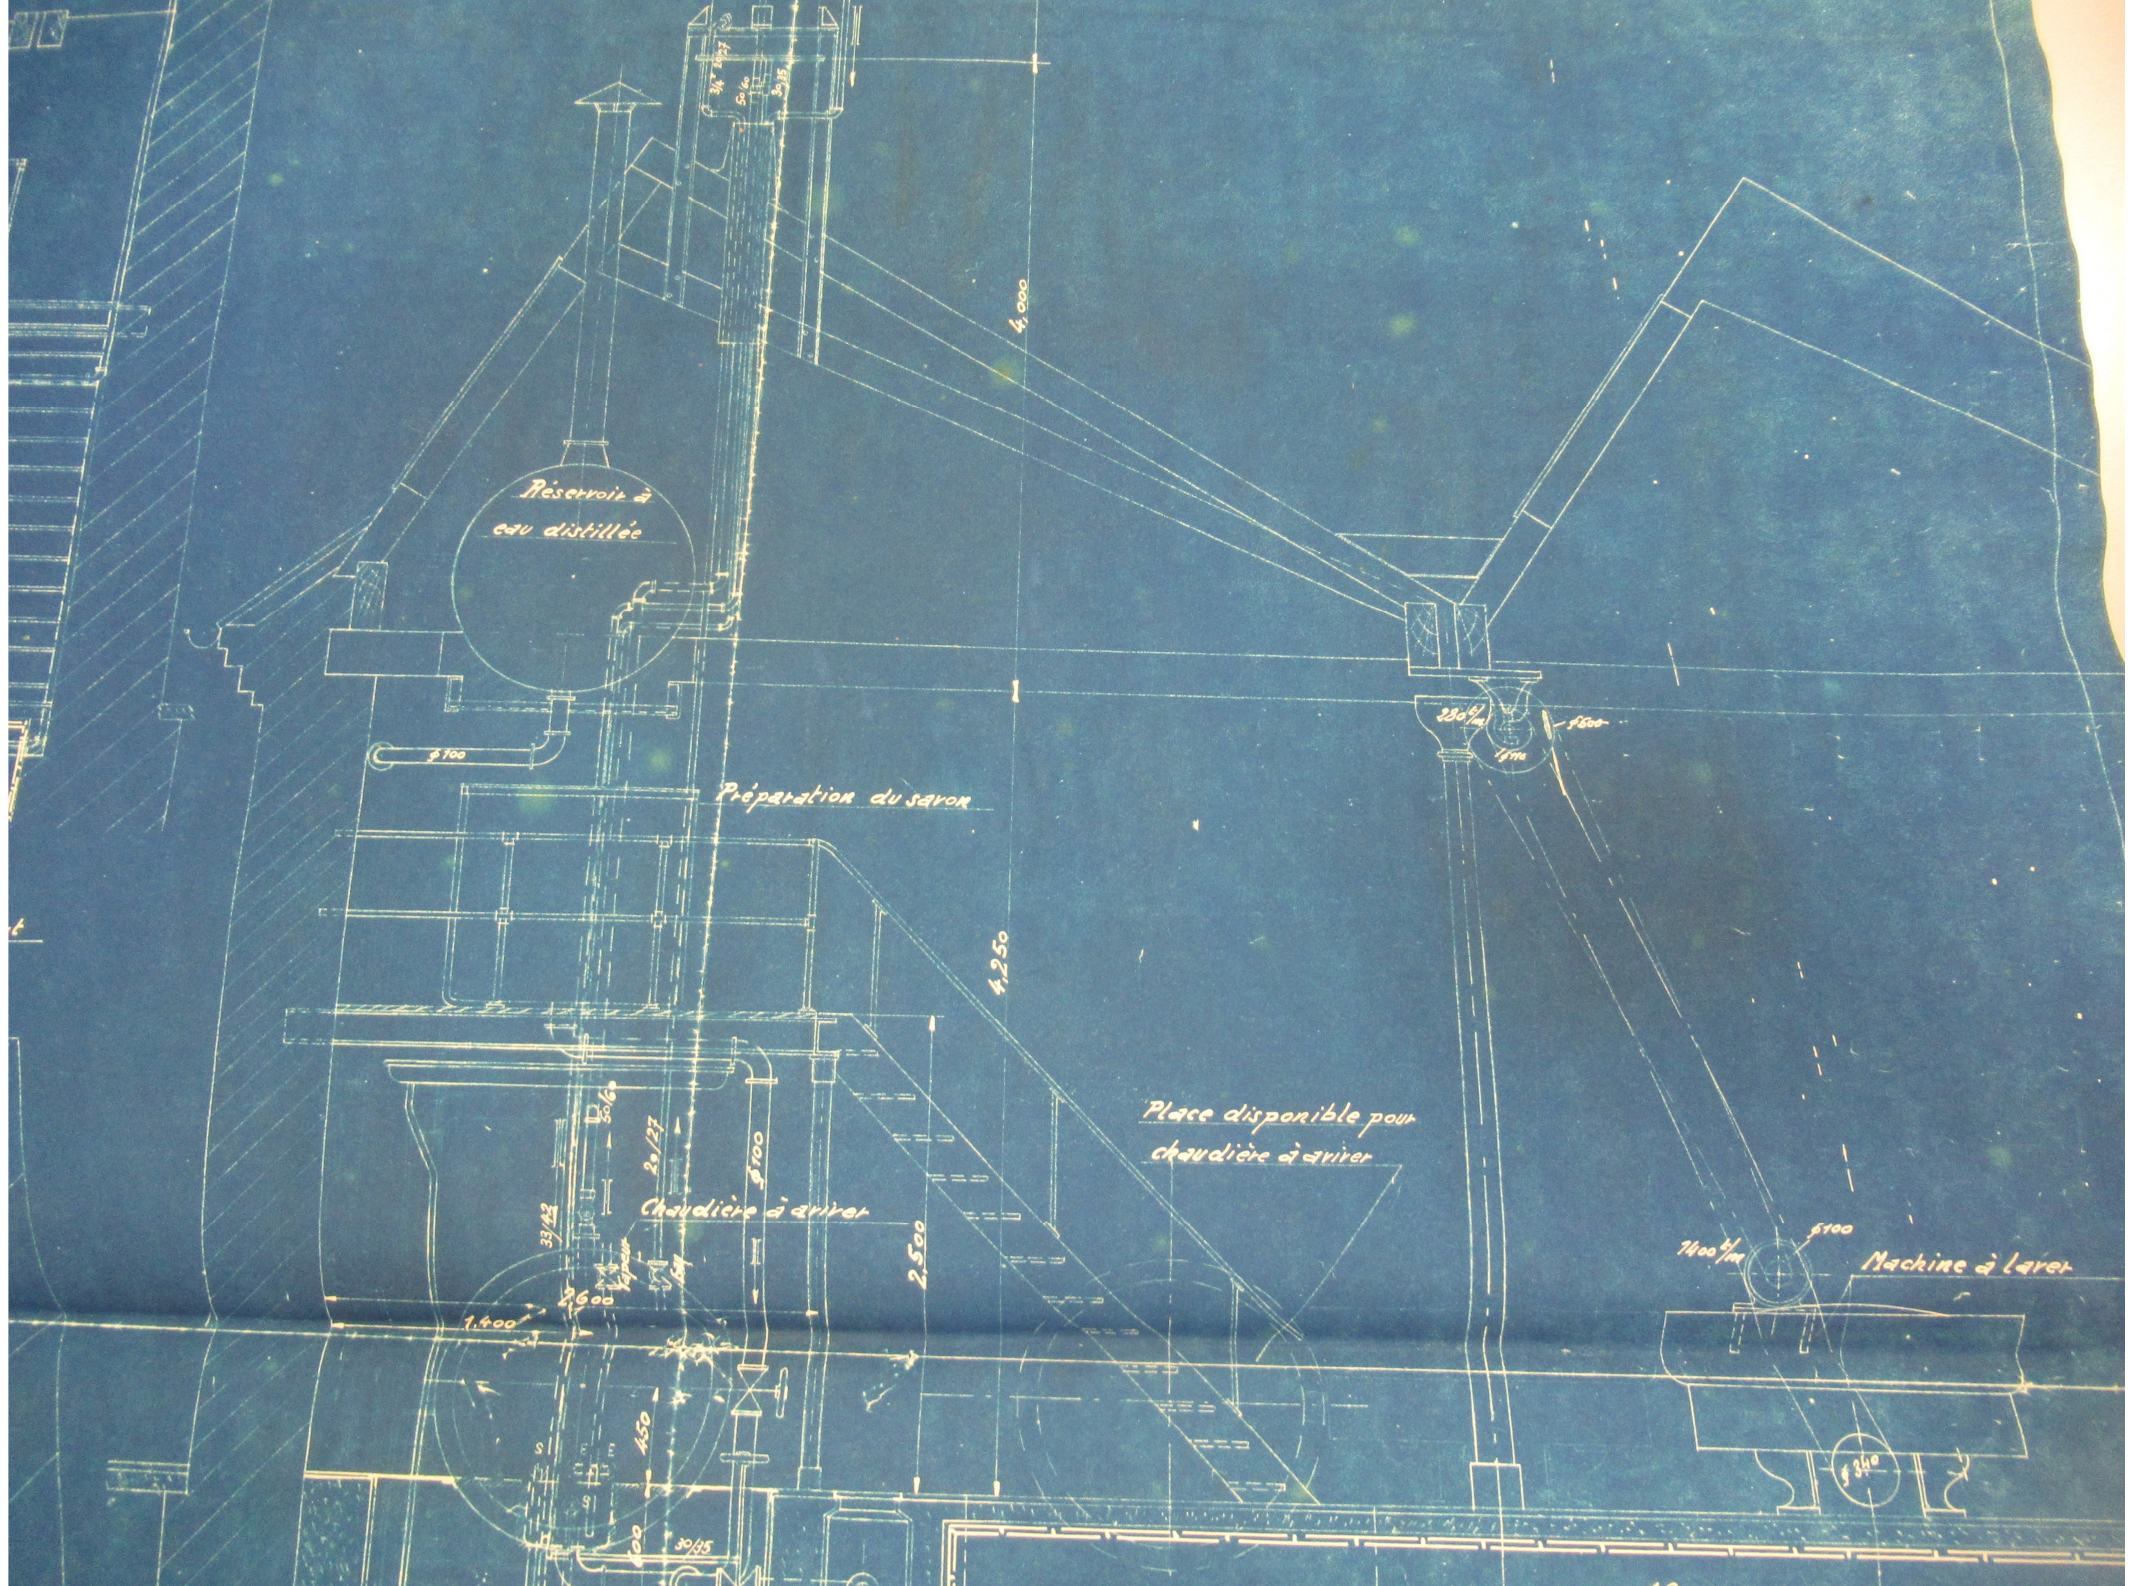

DOLLFUS-MIEG & Co^{ies}, Société Anonyme

— Teinturerie —

Avivage pour noirs

Dessiné par

[Signature]





Date: *29.1.30*

Compte:

Dossier:



Echelle *1/20*

24229

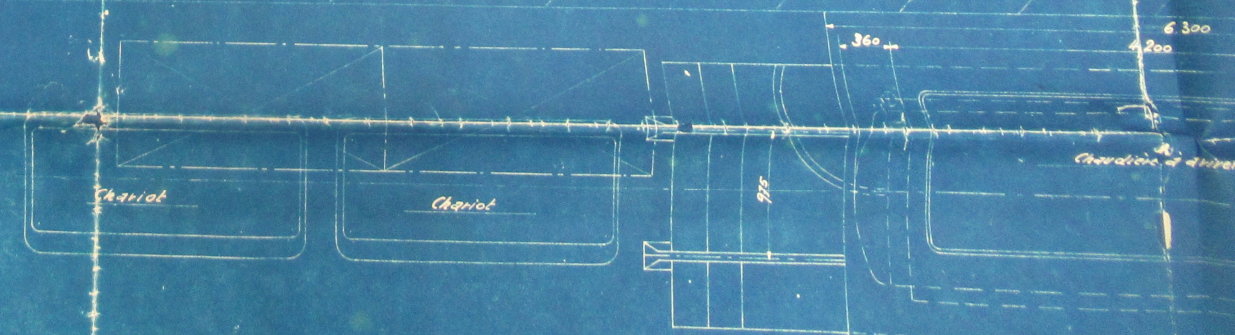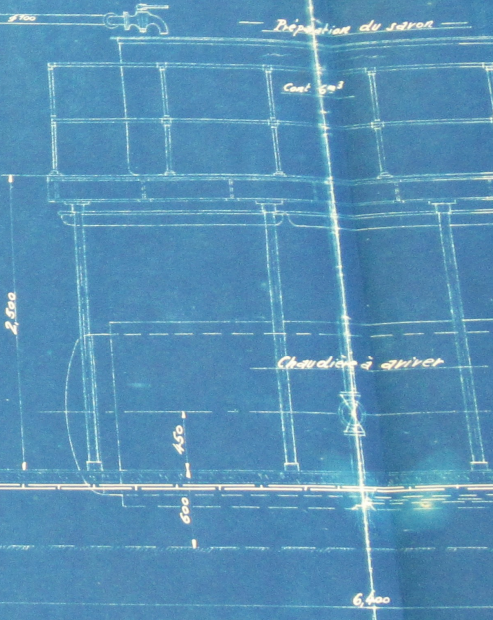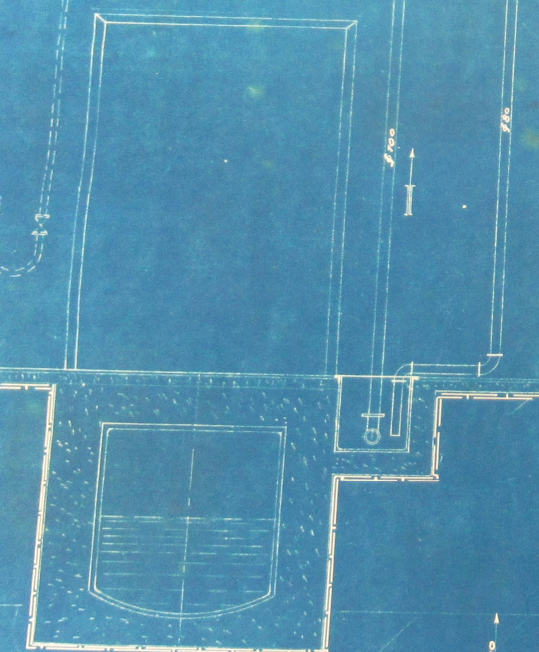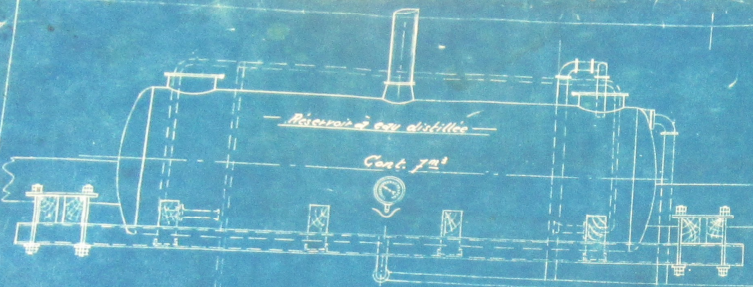





600
5,200

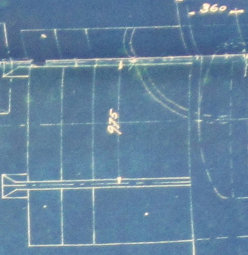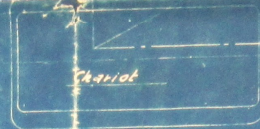



Cond. de 200^{mm} f en fonte

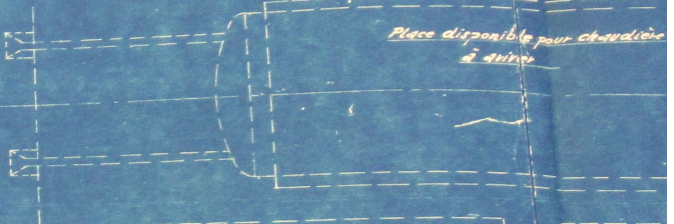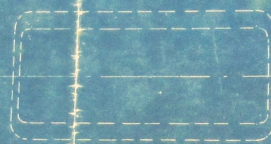




6,000

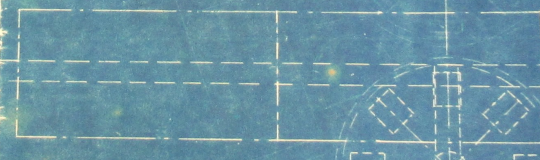


Cond. de 125^{mm} f en fonte

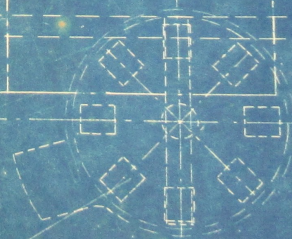

Place disponible pour machine à laver

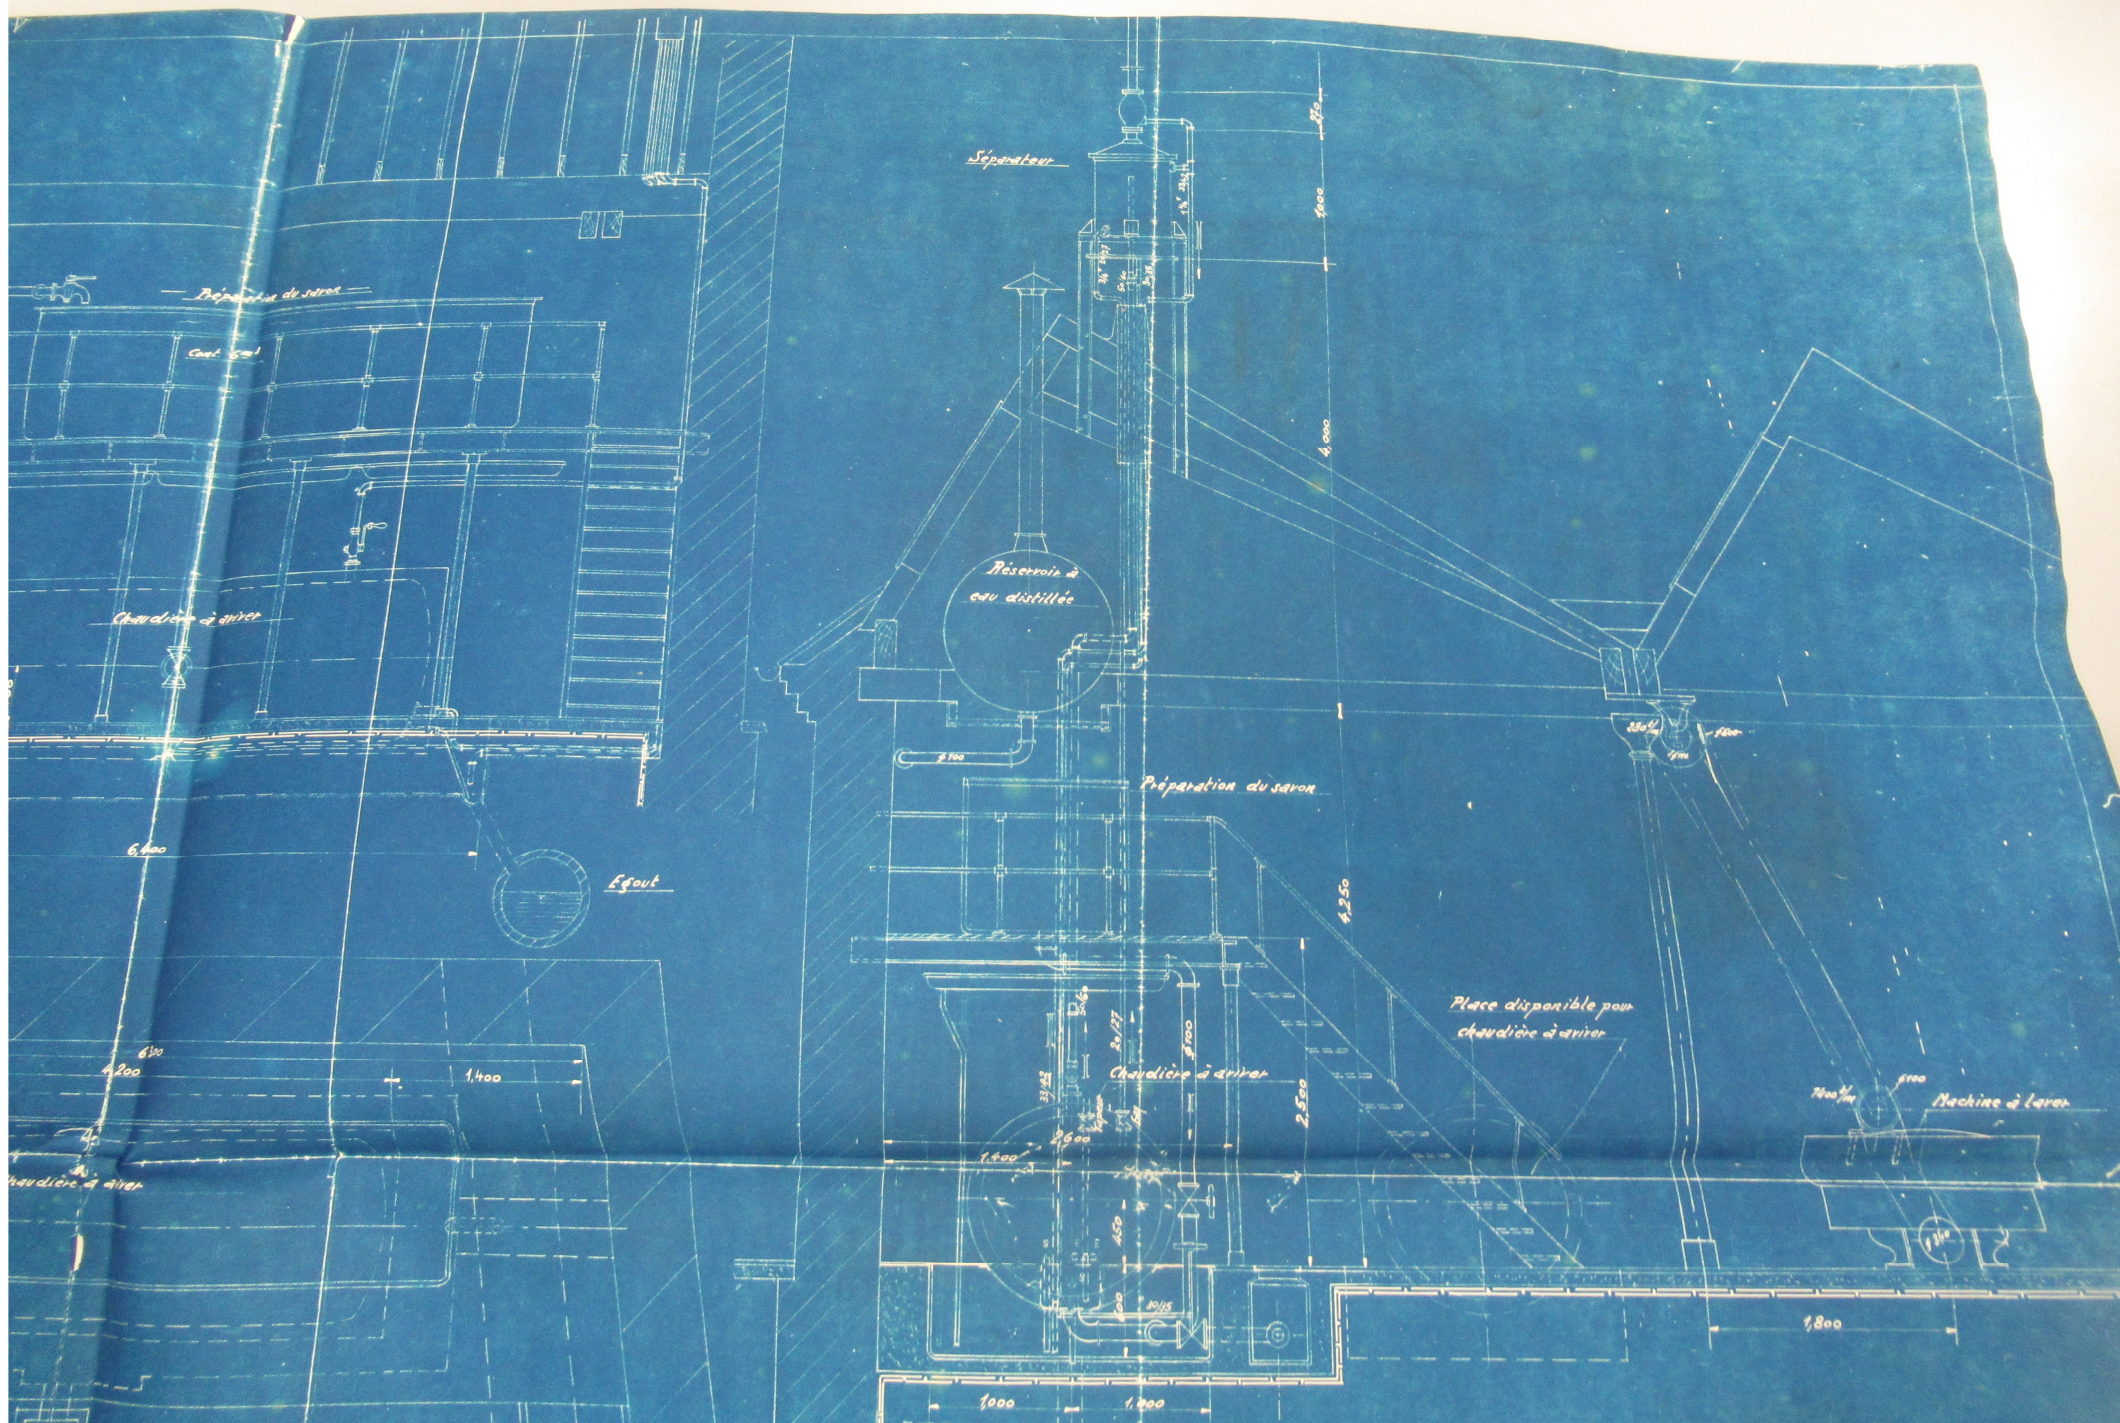

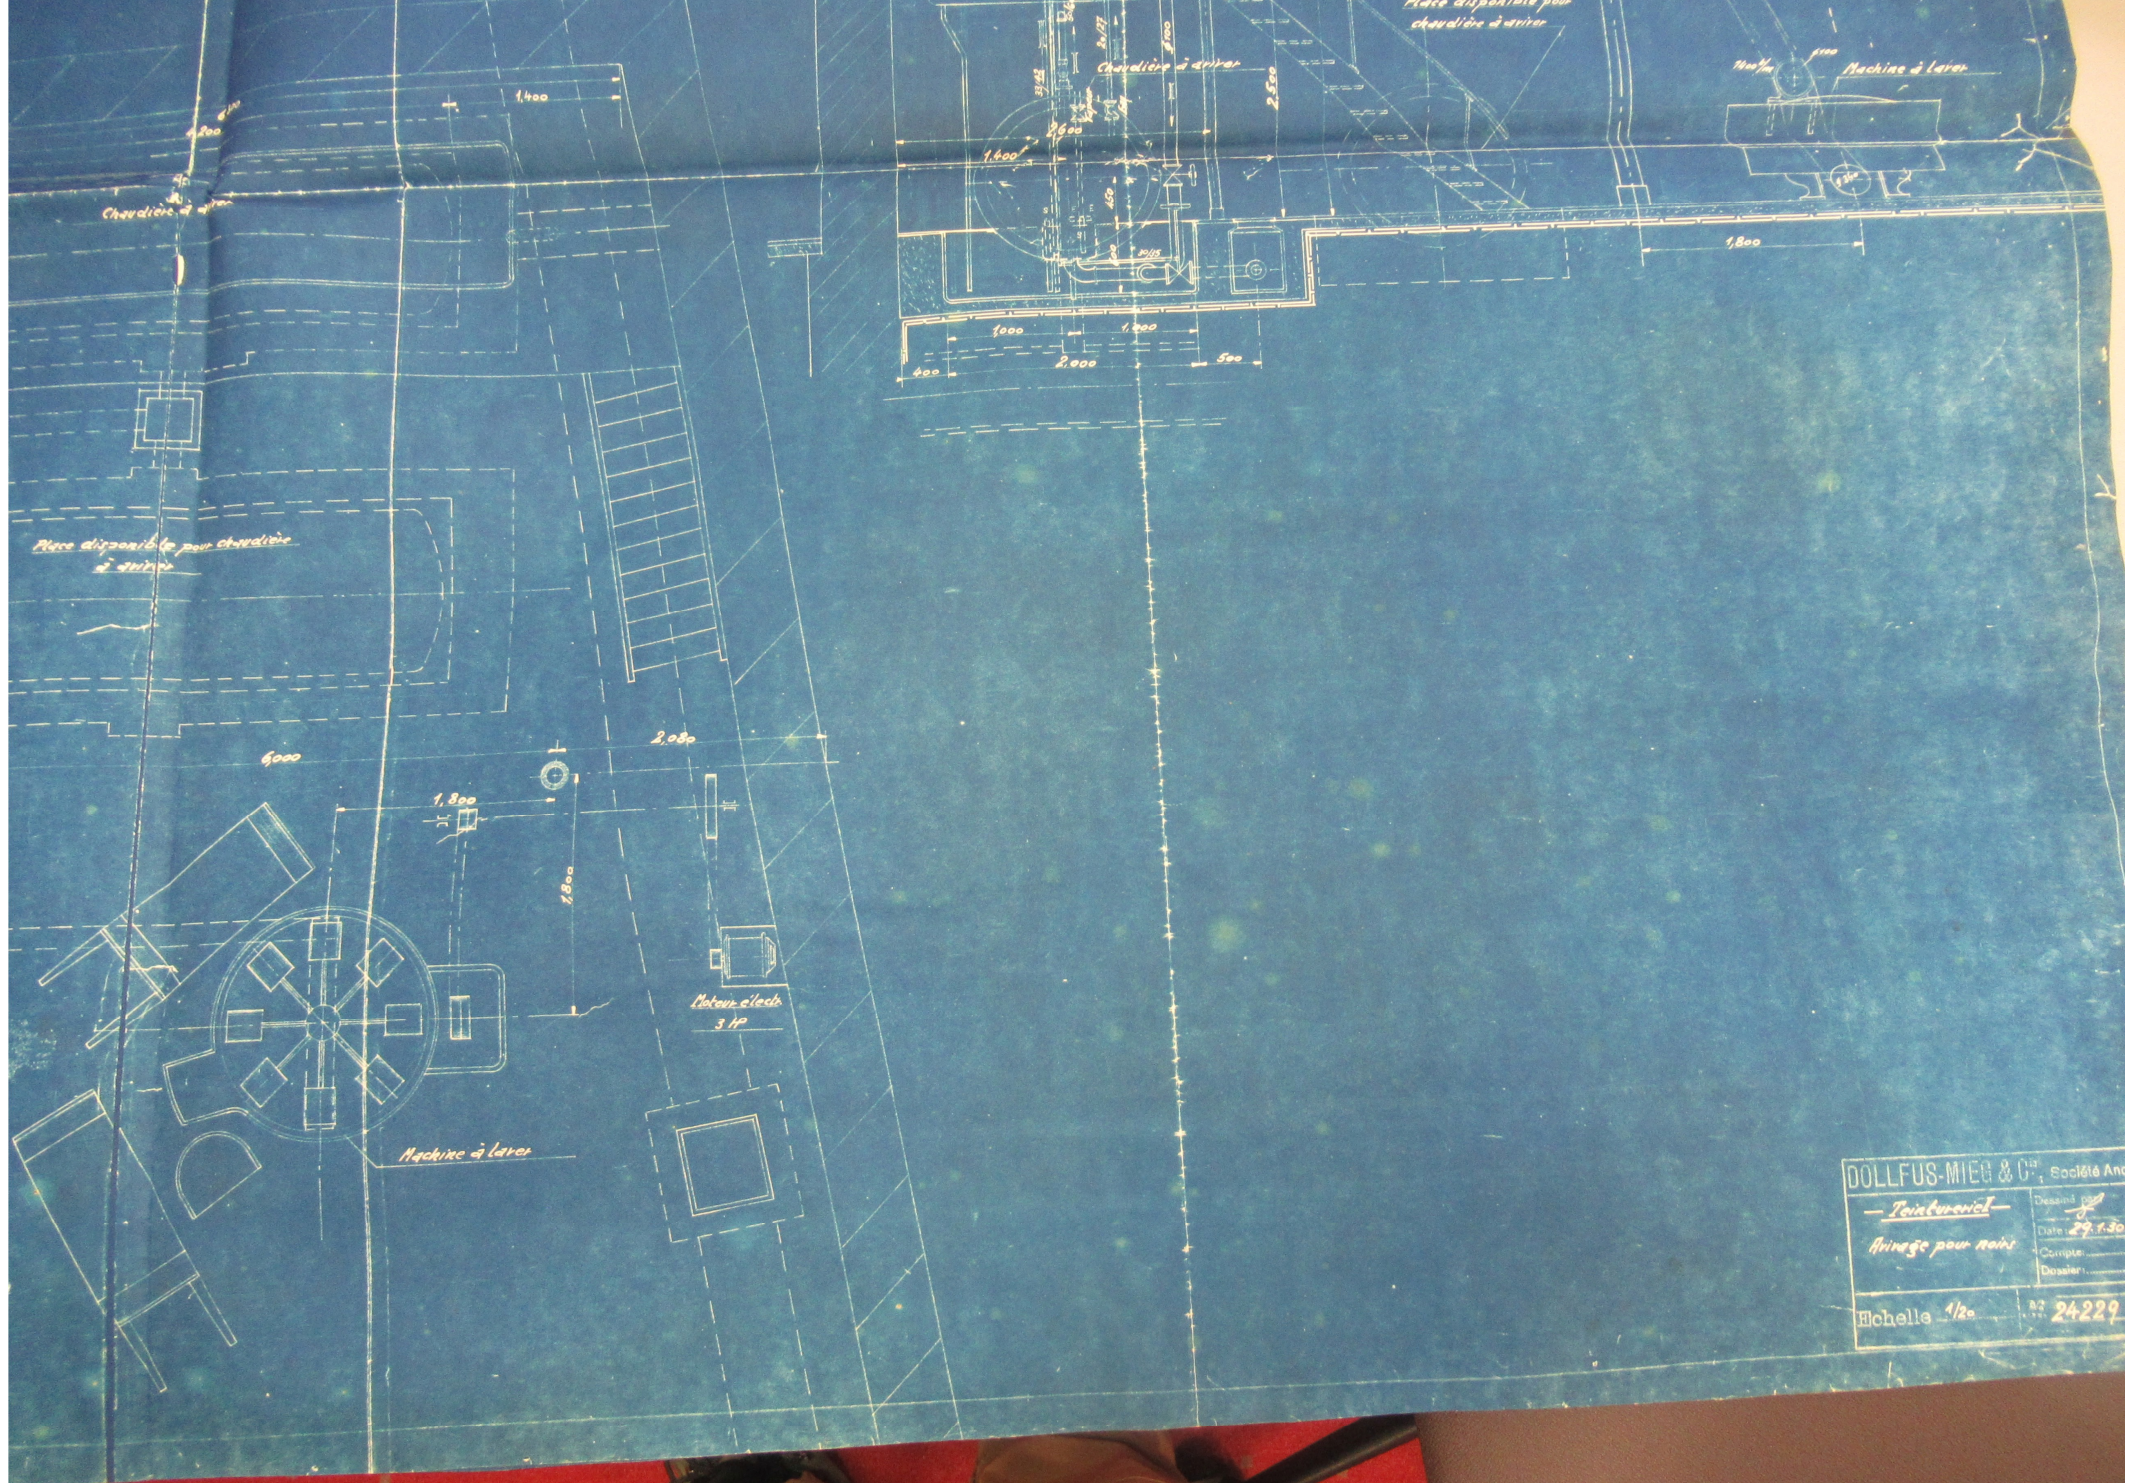

DOLLFUS-MIEG & C^{ie}, Société An^{on}
 Compte: Dossier:
 Echelle 1/20 N° 24229