

12 DTC 382-392

D.M.C

Teinturerie II

Magasin de drogues . Avivage . Assouplissage . Chevillage .

Verification - triage . Ventilation .

N ^o d'ordre	Date d'exécution	Désignation	Numéros des plans.
1	Fév. 1930	Hangar pour drogues	24 295
2	Sept. 1928	Magasin de drogues - Vue en plan -	22970
3	Oct. 1928	" " " Coupe	22971a
4	Jan. 1930	Avivage des ners.	24229
5	Dec. 1929	Installation de l'assouplissage	24126
6	Avril 1930	Machine à assouplir	24303
7	Jan. 1930	Assouplissage. Alimentation en eau de purge	24189
8	Déc. 1929	Préparation des bains pour machi. à assouplir	24110
9	Oct. 1929	Installation du chevillage	23979
10	Oct. 1929	Ventilation du chevillage	24.003
11	Oct. 1929	Ventilation du sous-sol de La Teint. II	23962
12	Nov. 1929	Installation de la vérification & du triage	24009


Echelle = 1/100 et 1/50

12 DMC 382







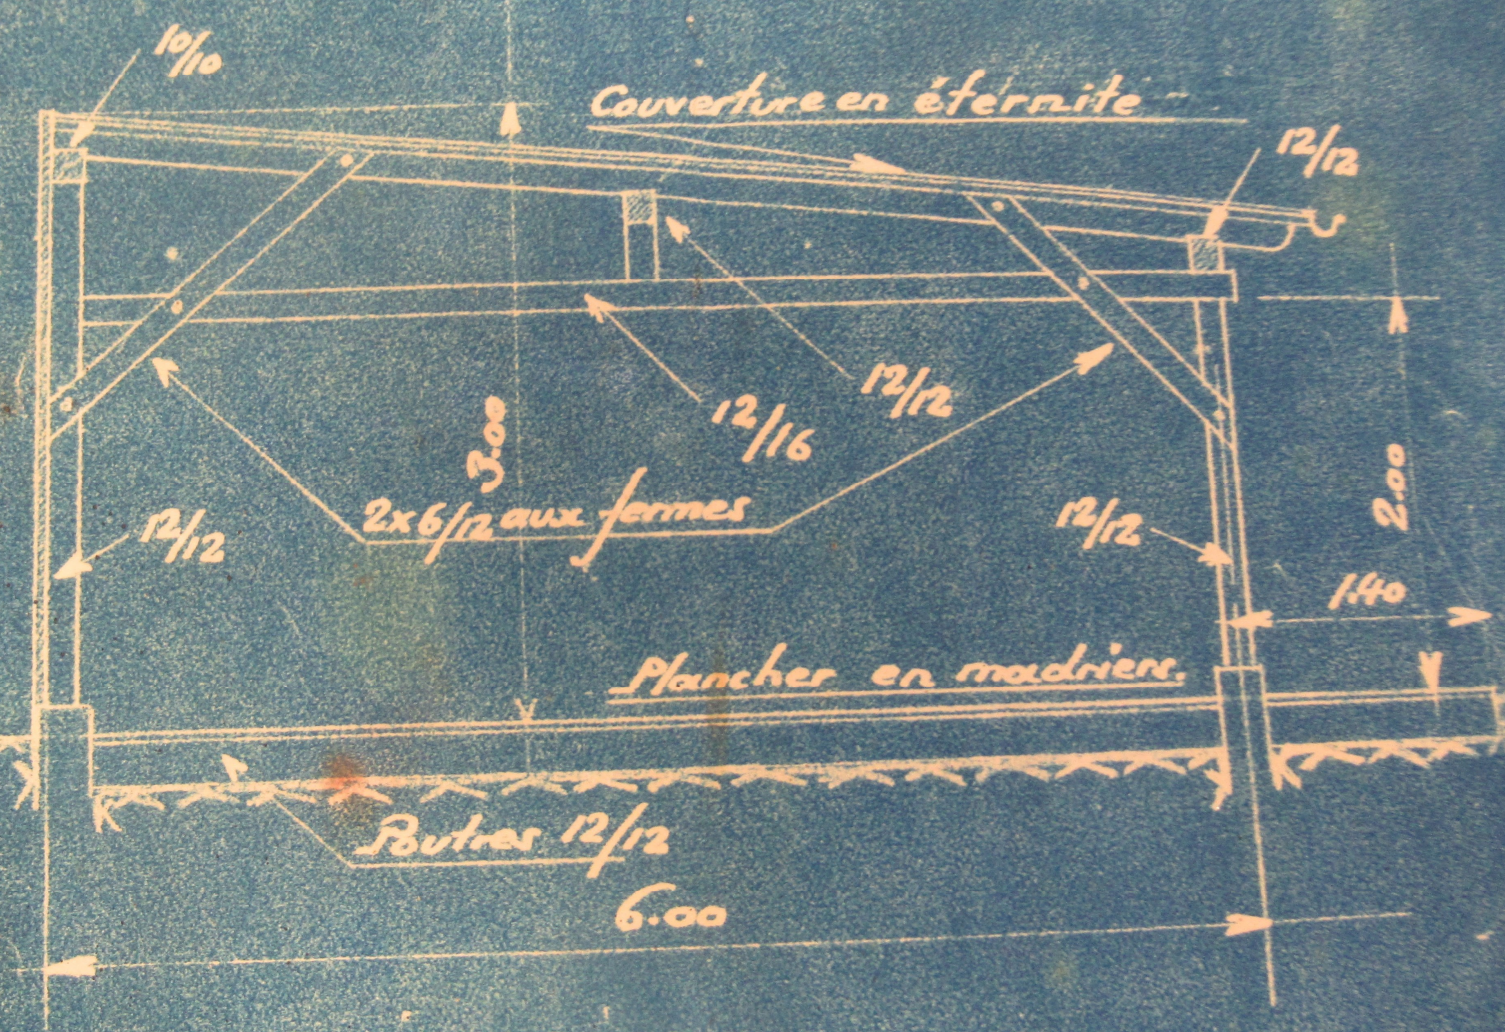

10/10

Couverture en éternite

12/12

3.00

2x6/12 aux fermes

12/16

12/12

12/12

12/12


2.00

140


Plancher en madriers.

Poutres 12/12

6.00

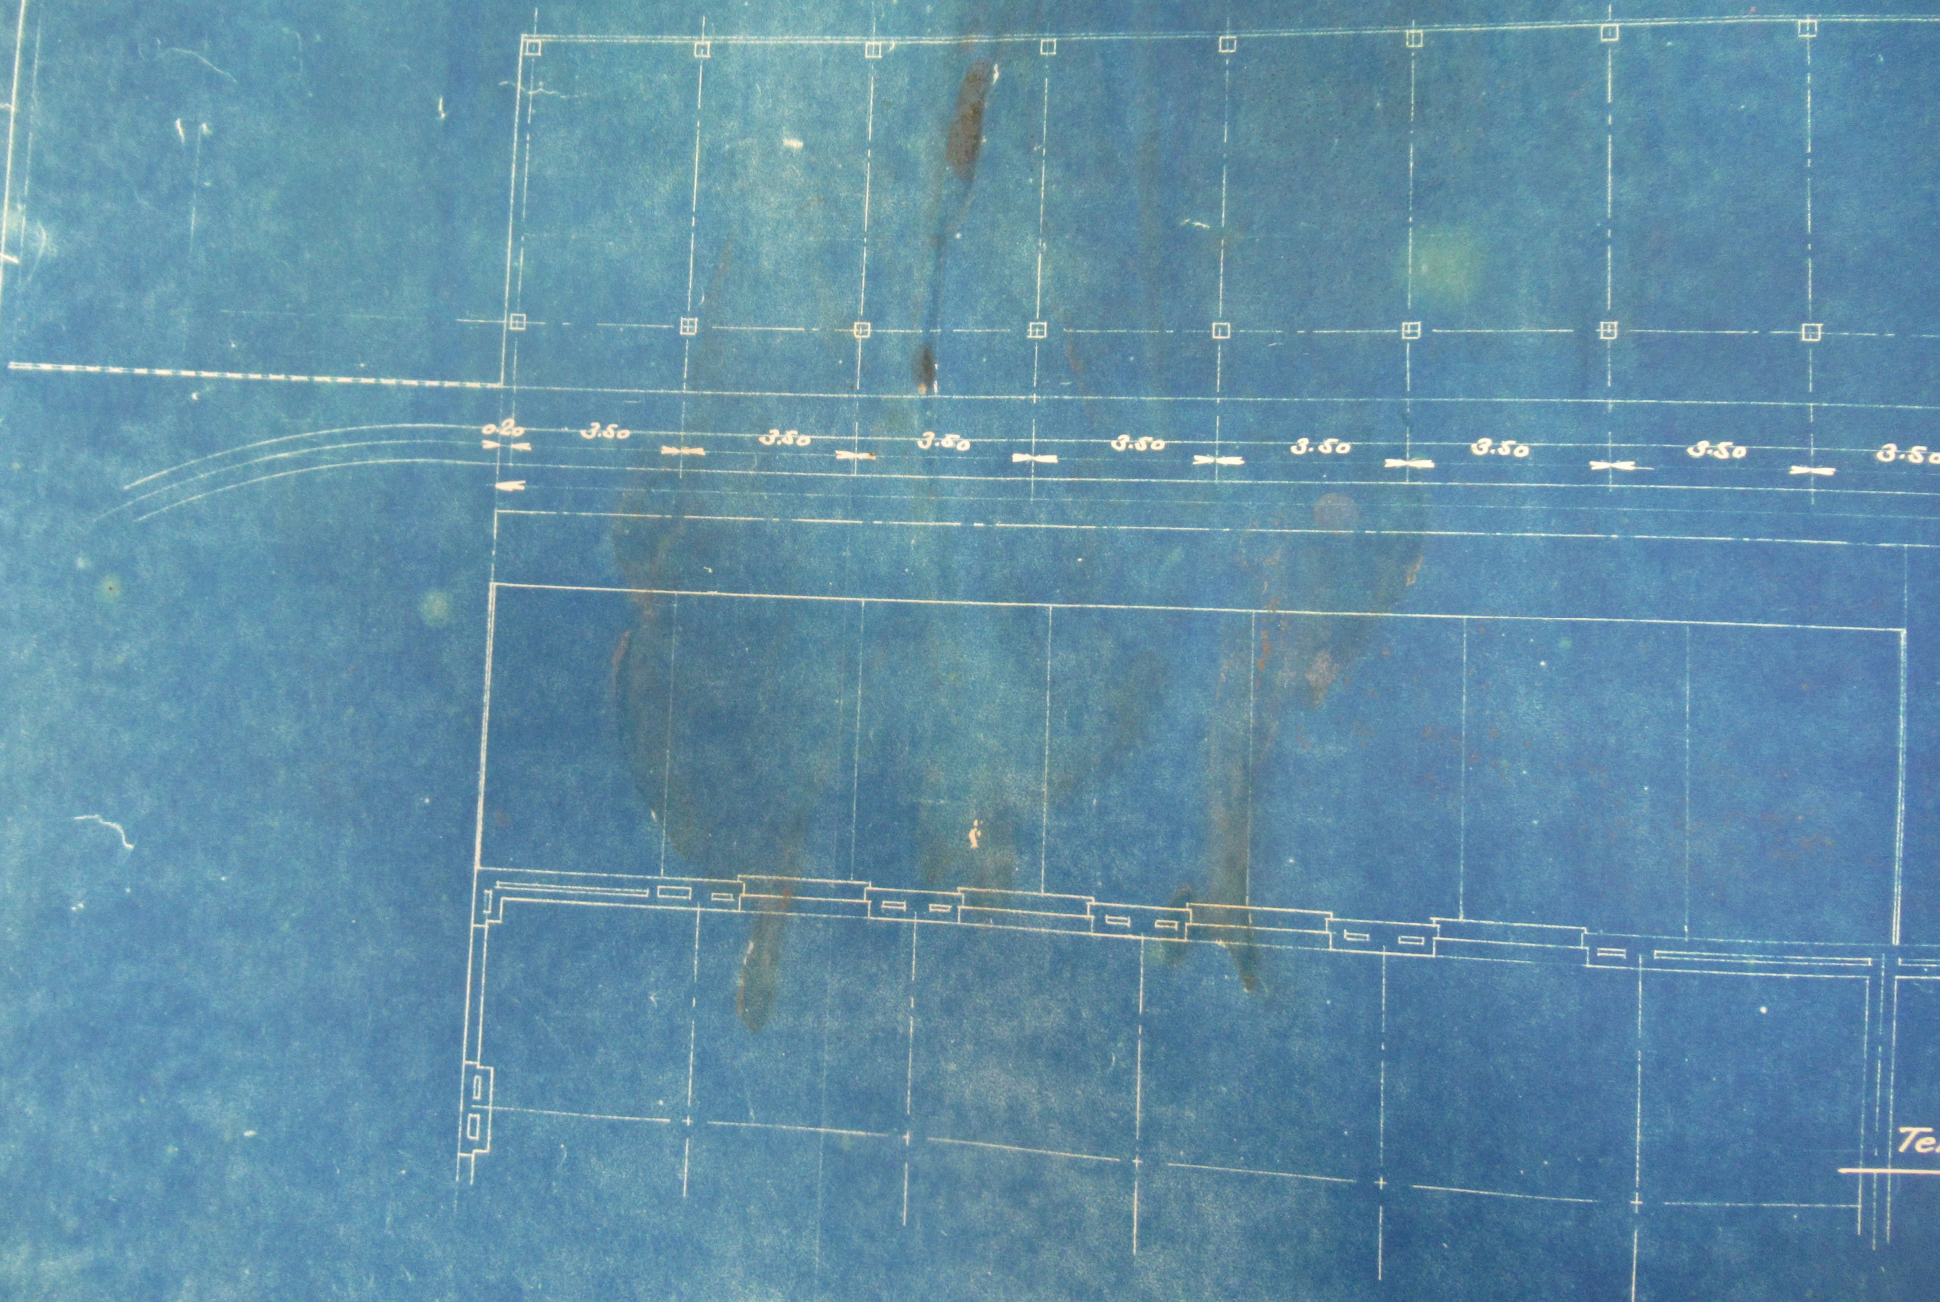


Te

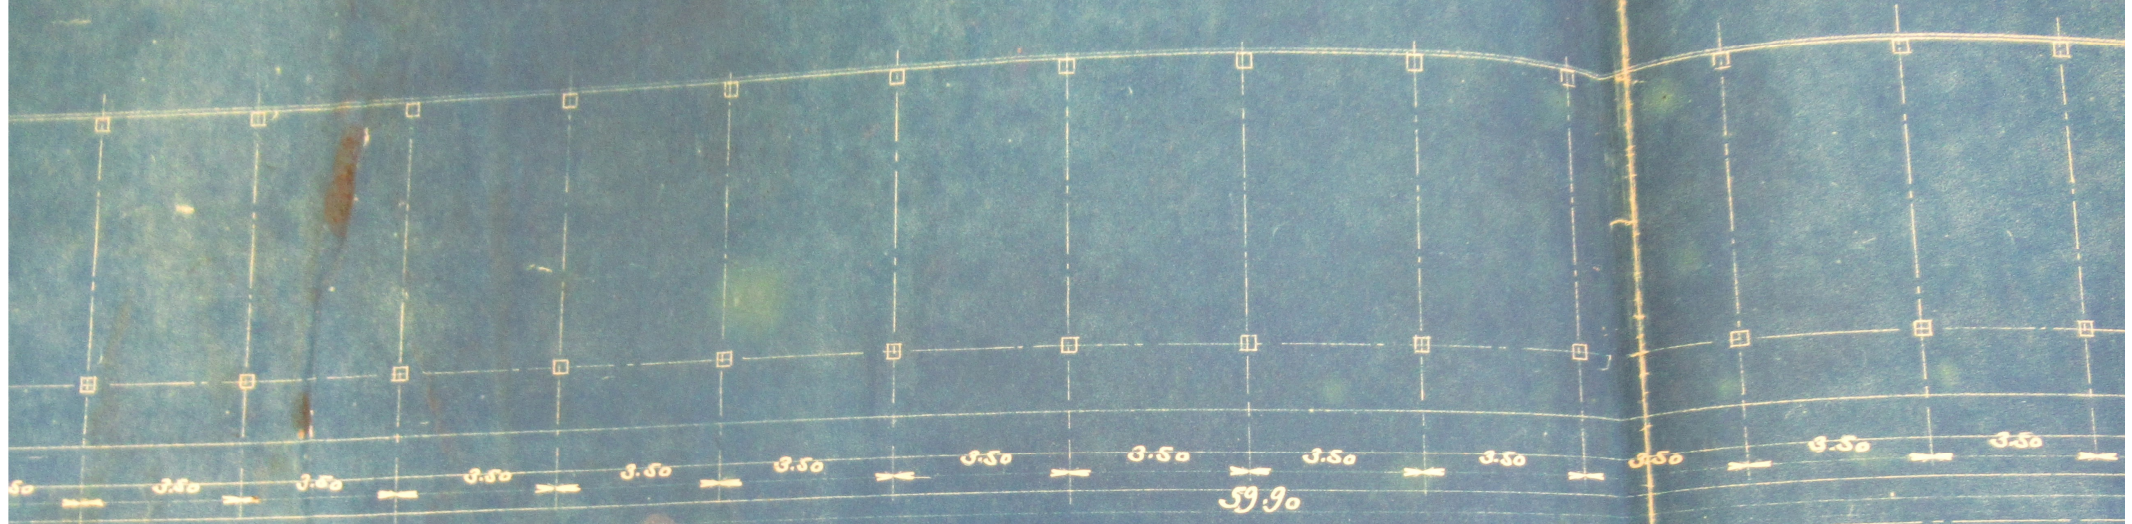

Teinturerie II.



Teinturerie II.

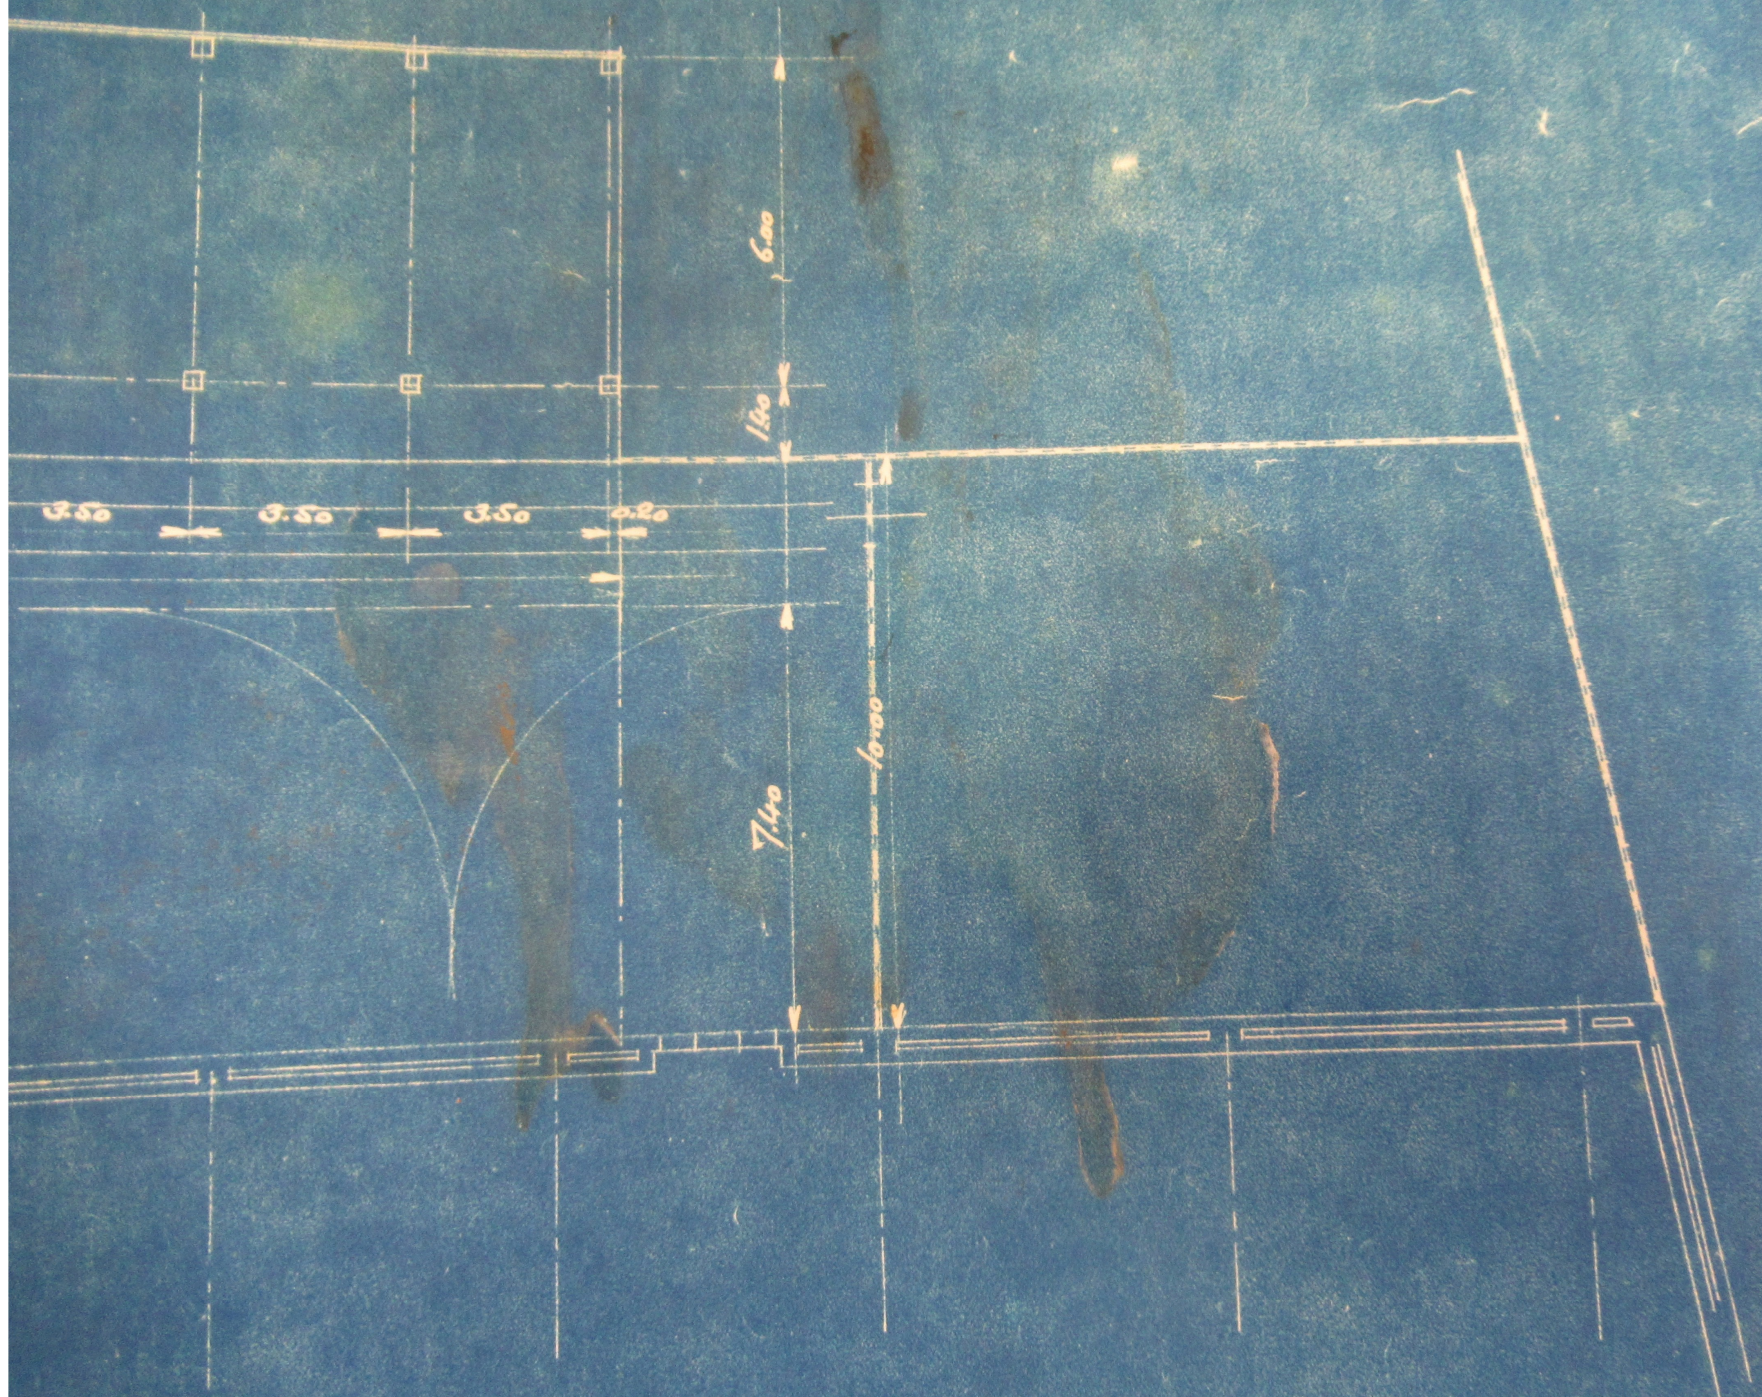

DOLLEFUS-MIEG S.A. Société Anonyme

Teinturerie II.

Hangar pour Drogues.

Élevé par: *Ch.*
Date: 26-2-30

échelle 1:100, 1:50

24 295