

12 DMC 85 à 92

D.M.C

PLANS D'ENSEMBLE DES ATELIERS

Année 1933

—

MULHOUSE

Teinturerie I

Teinturerie II

Teinturerie II 1^{er} Etage

Blanchiment I

Blanchiment II

Teinturerie

Blanchiment

Services divers

BELFORT


8 plans

DOLLFUS-MIEG & C^o SOCIÉTÉ ANON^{YME}

ÉTABLISSEMENT DE MULHOUSE

BLANCHIMENT II.

ÉCHELLE 1:800

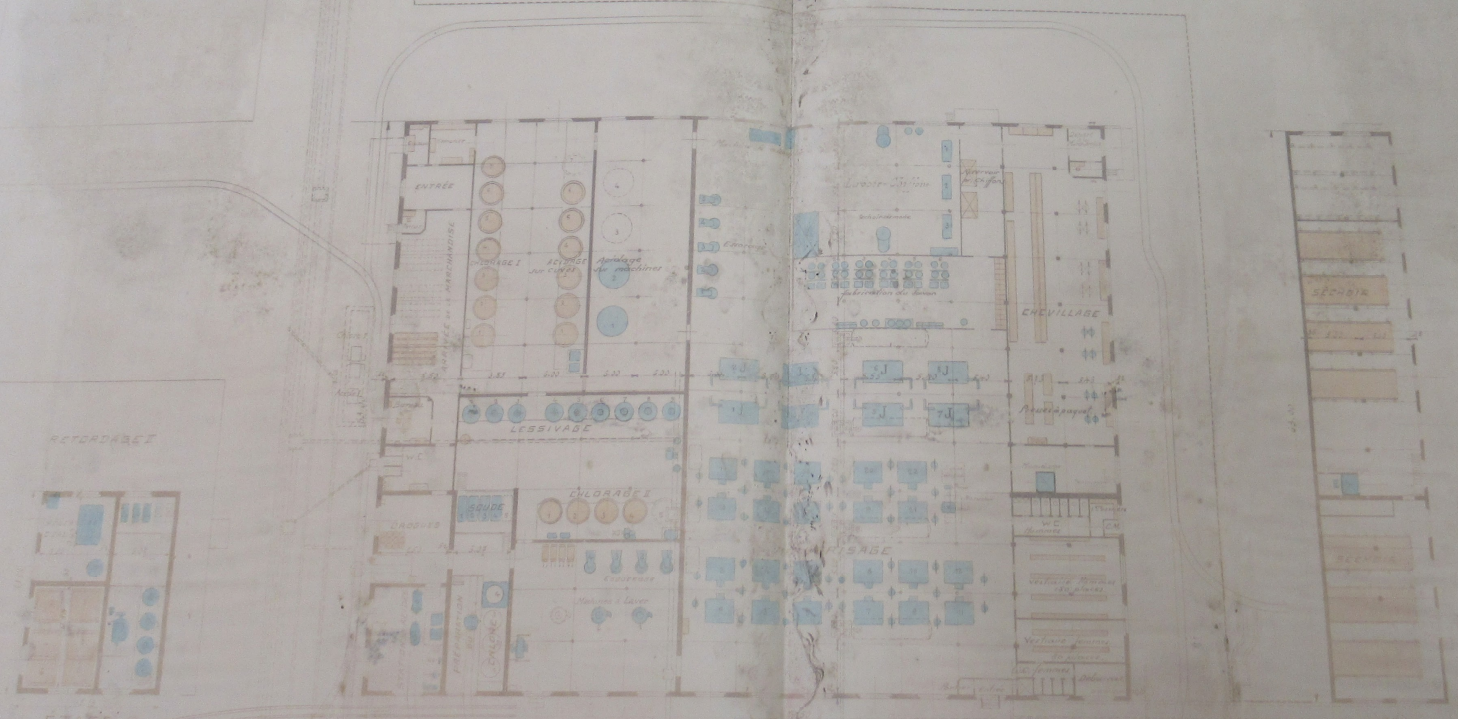

E. PATÉ

REZ-DE-CHAUSSEE


1. ETAGE

BLANCHIMENT I.

DOLLFUS-MIEG & C^{ie} SOCIÉTÉ ANONYME — ÉTABLISSEMENT DE MULHOUSE

BLANCHIMENT II.

ÉTABLISSEMENT

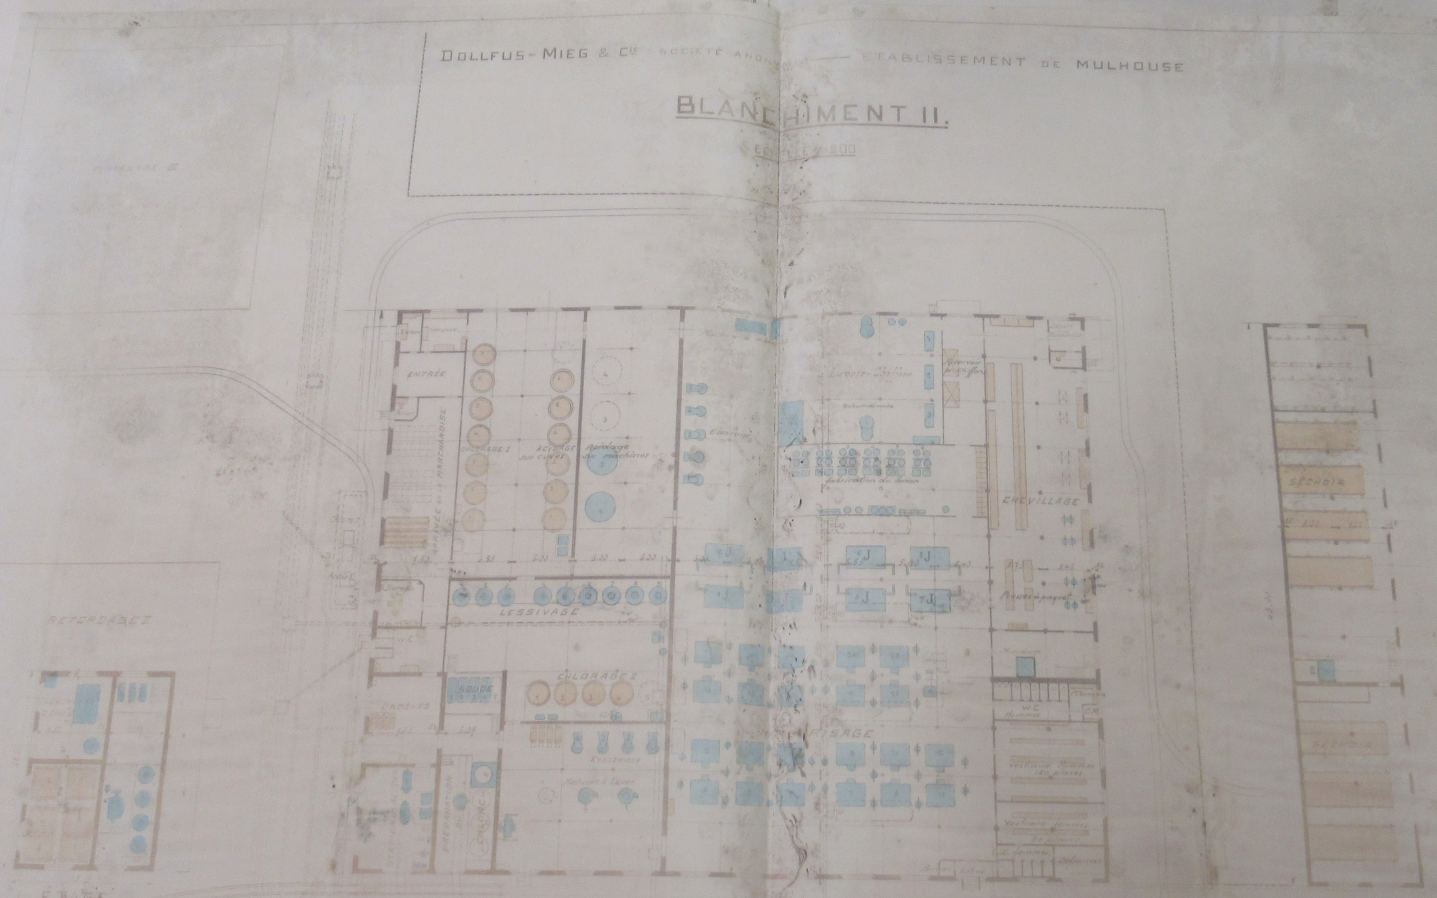

E. P. A. E.


REZ-DE-CHAUSSEE

1^{er} ÉTAGE

FINISSAGE I

BLANCHIMENT I


RETORDAGE II

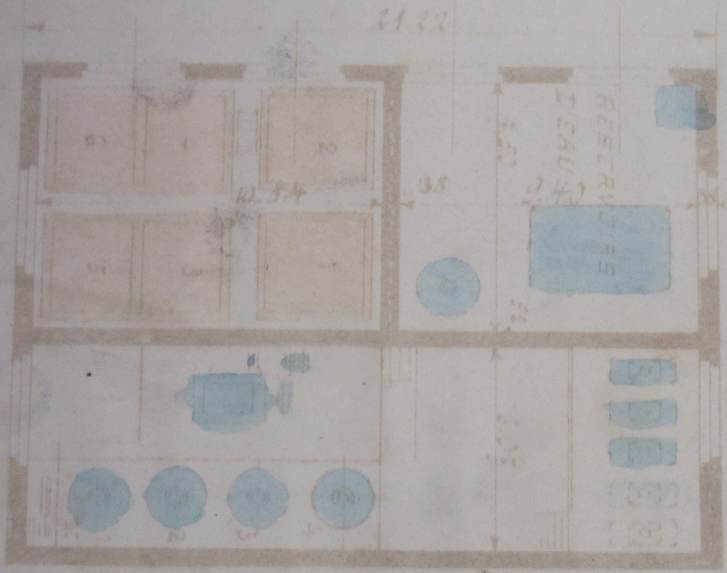


ÉPARGNE

Chaudière
Mélangeur

REZ-DE-CHAUSSEE

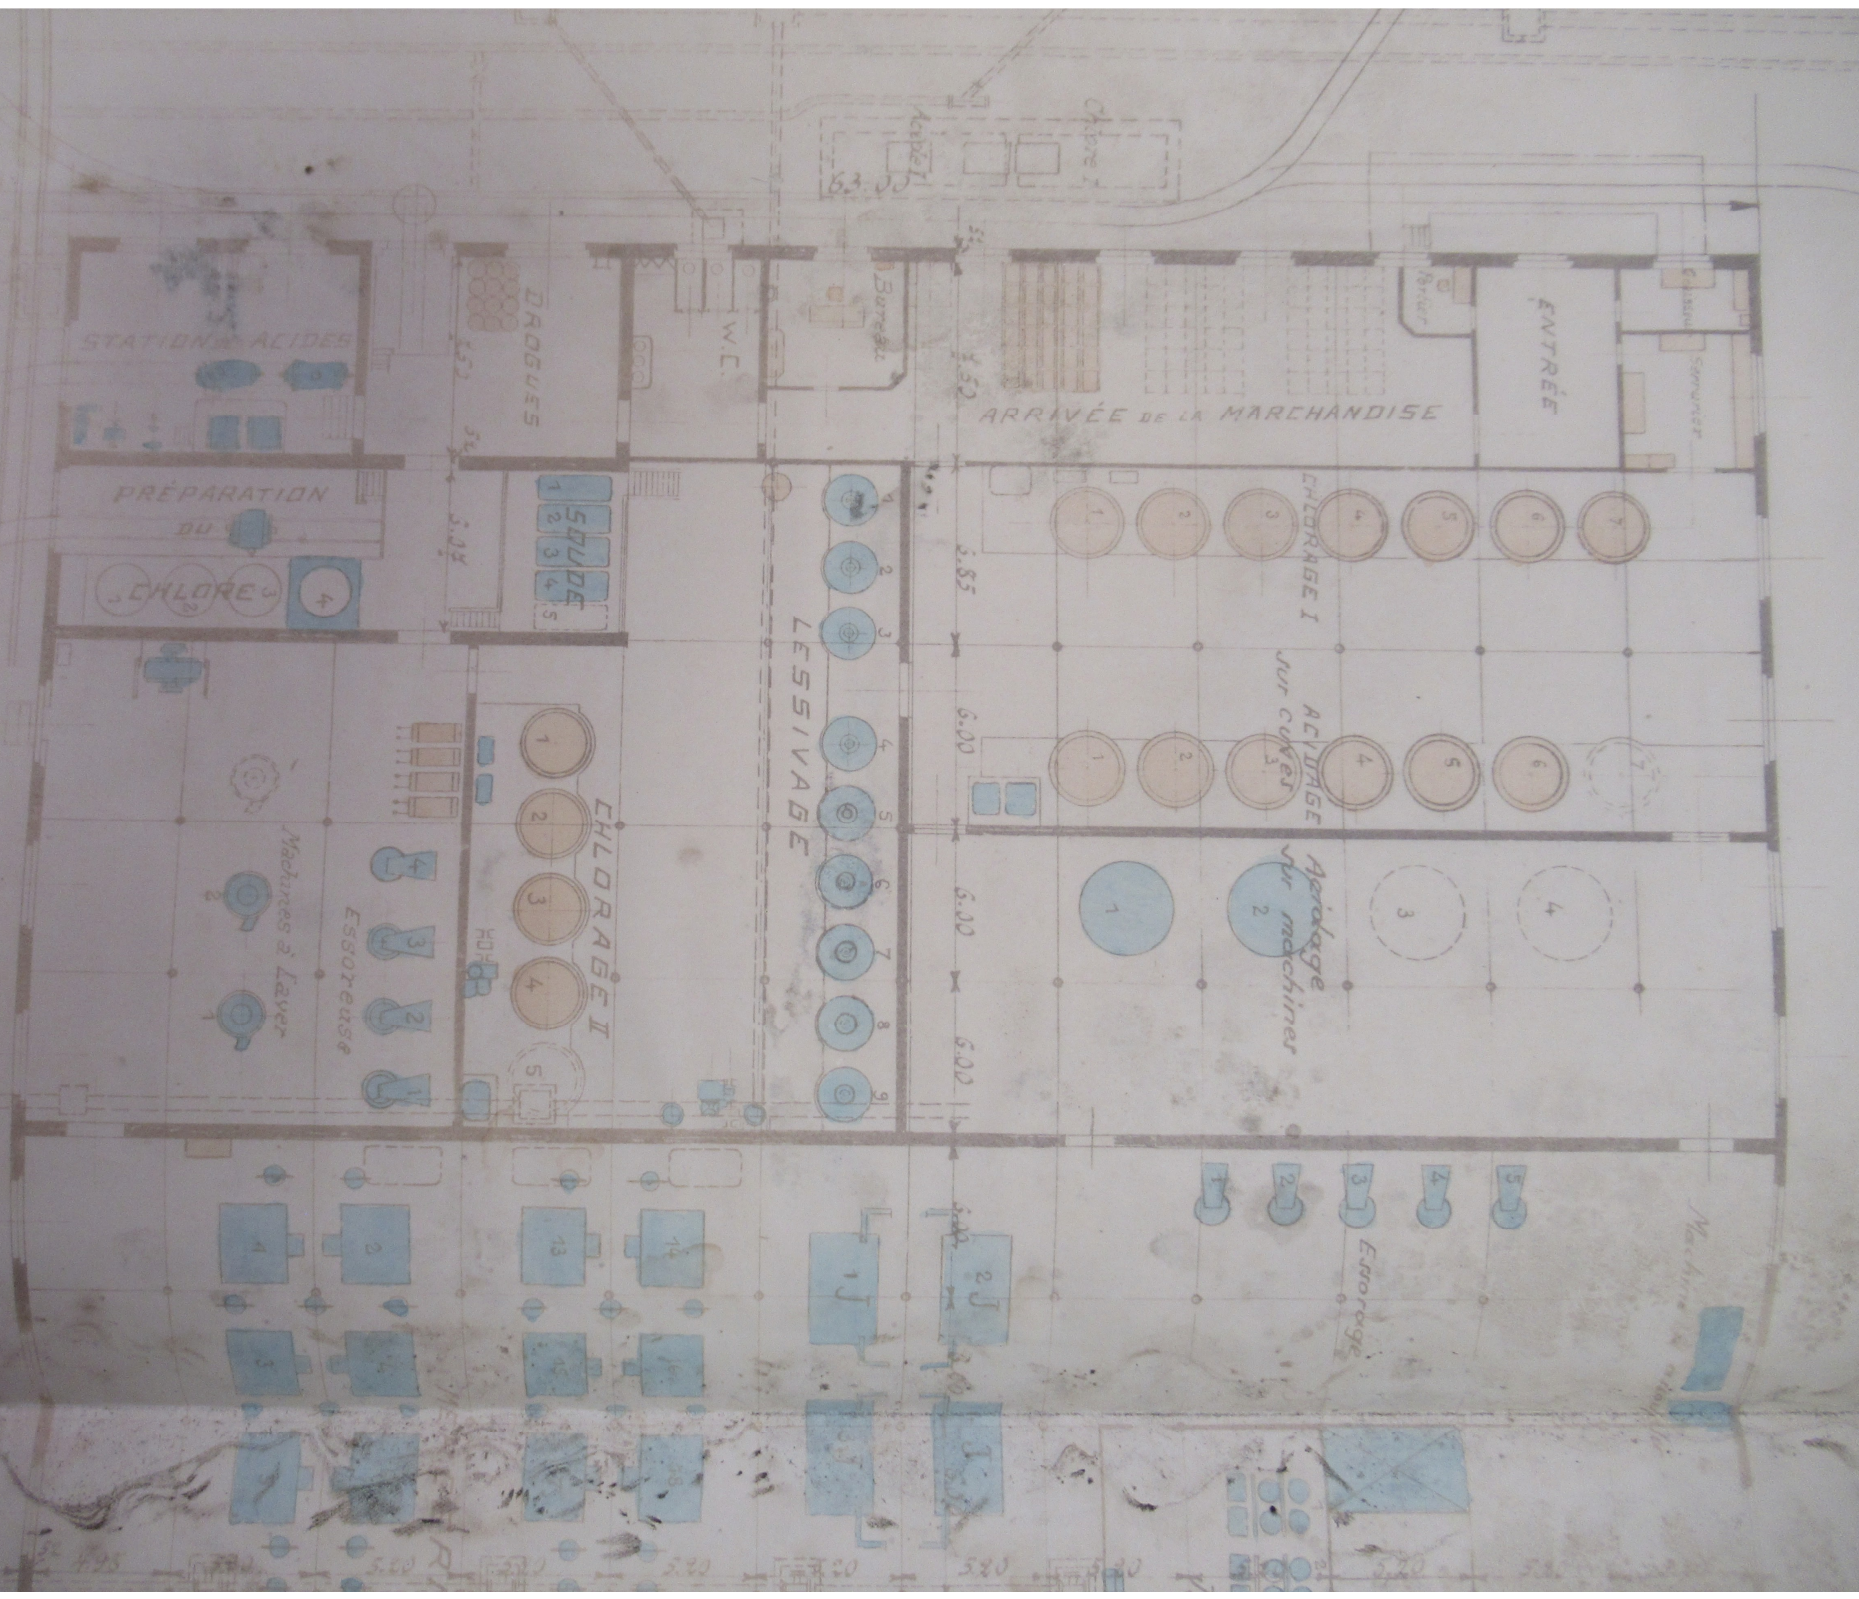

REZ-DE-CHAUSSEE

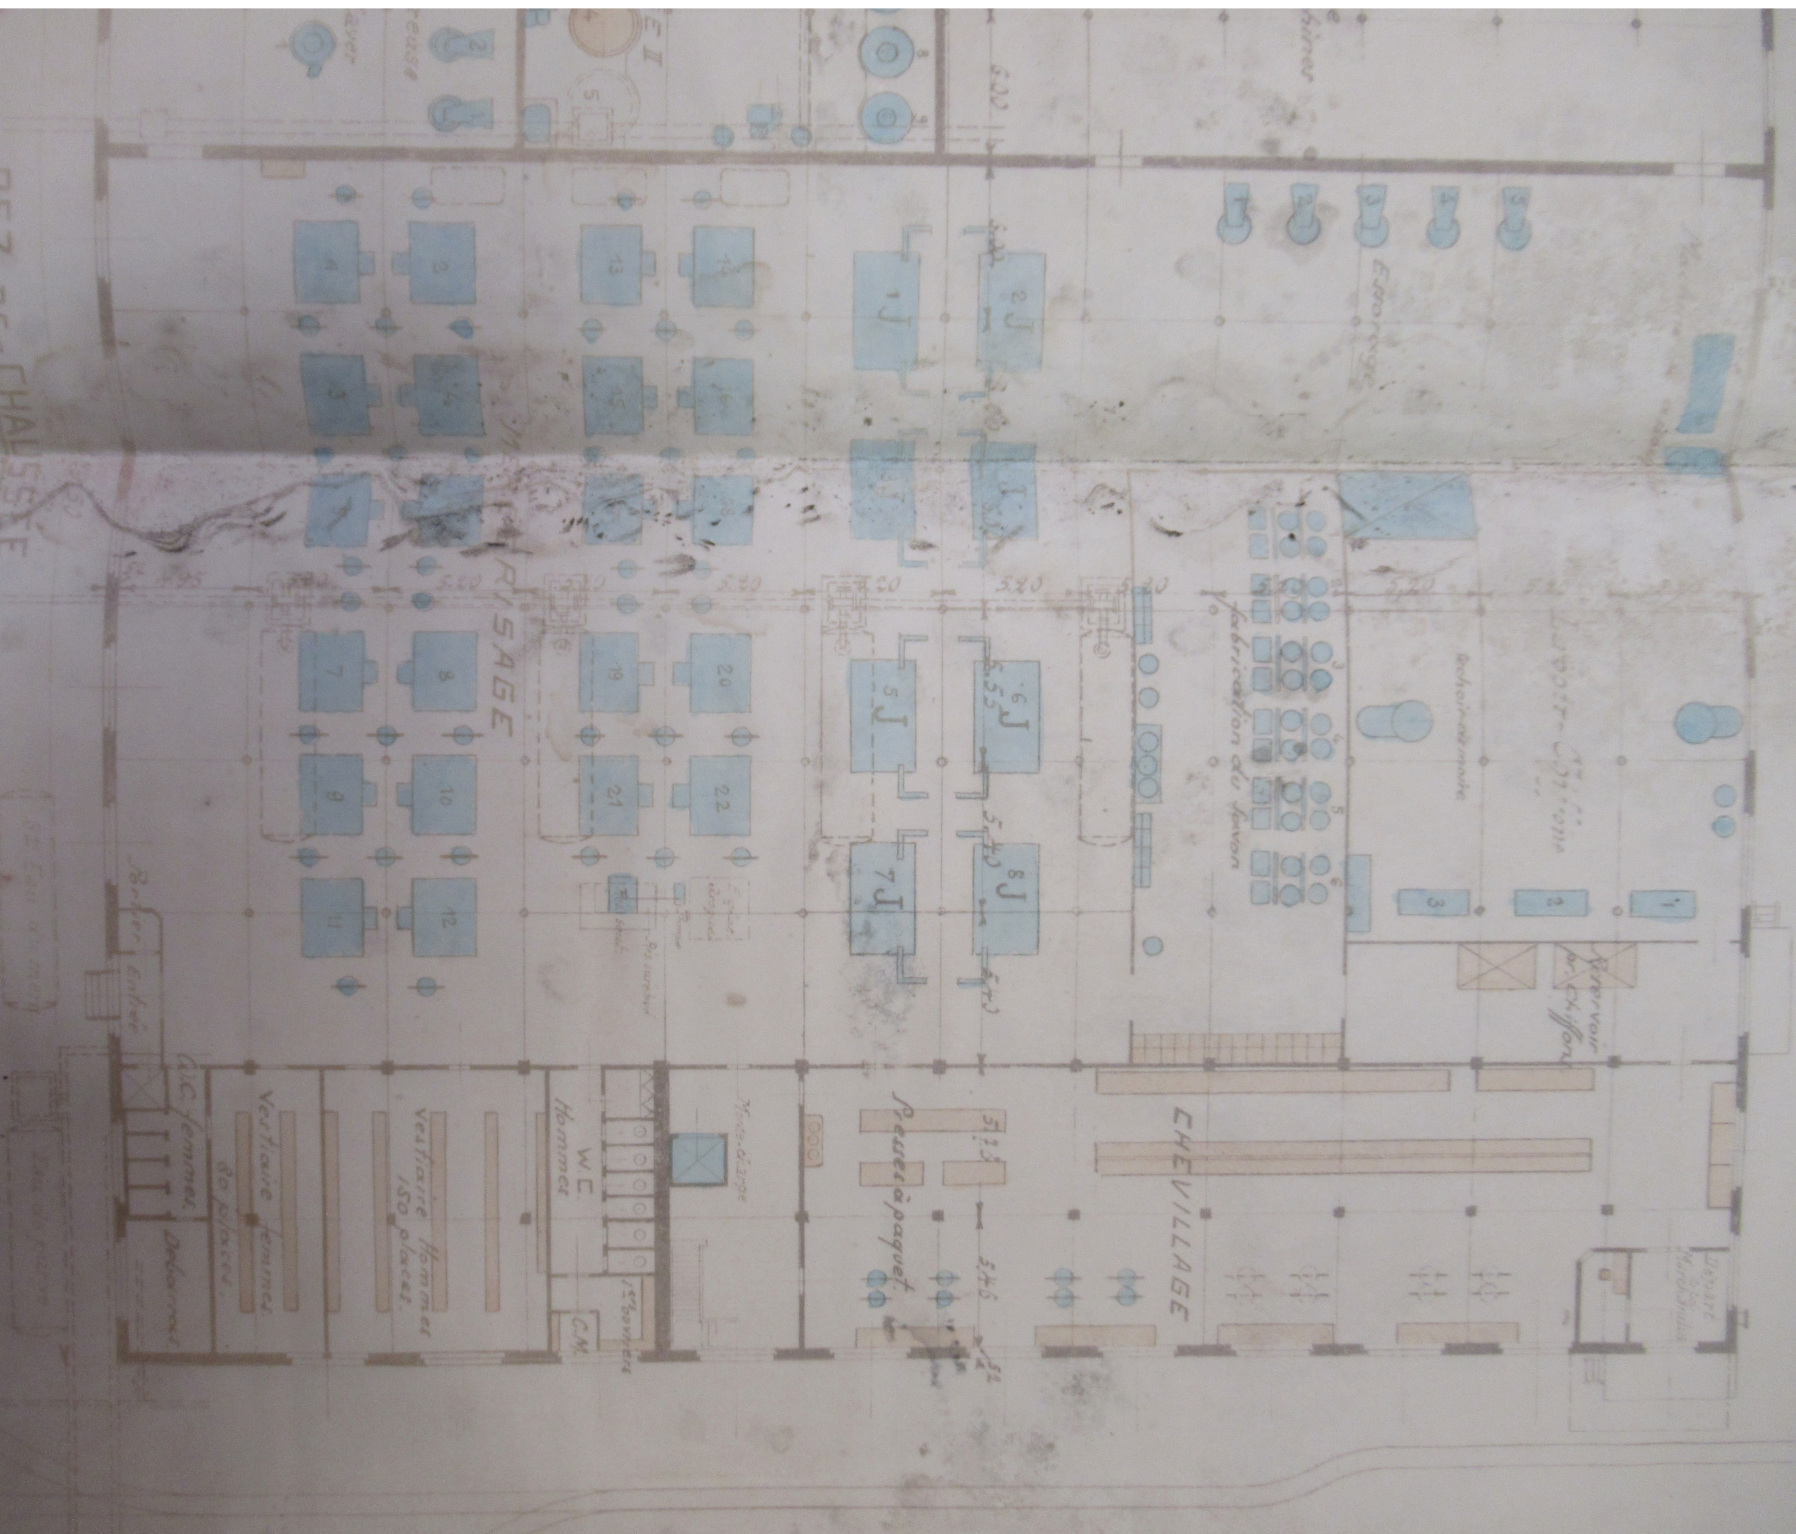

Machines

Eclairage

Recherches

LES OUVRIERS

Reservoir
à chiffon


CHEVILLAGE

Départ
Machines


Mais-d'angle

W.C.
Hommes

Vestiaire
Hommes
150 places

Vestiaire
Femmes
de places

W.C.
Femmes

Bureau
Entree



RISAGE

- 1
- 2
- 3
- 4
- 5
- 6
- 7
- 8
- 9
- 10
- 11
- 12
- 13
- 14
- 15
- 16
- 17
- 18
- 19
- 20
- 21
- 22

5.00

5.55

5.40

5.40

5.15

5.45

5.25
































































I. ETAGE

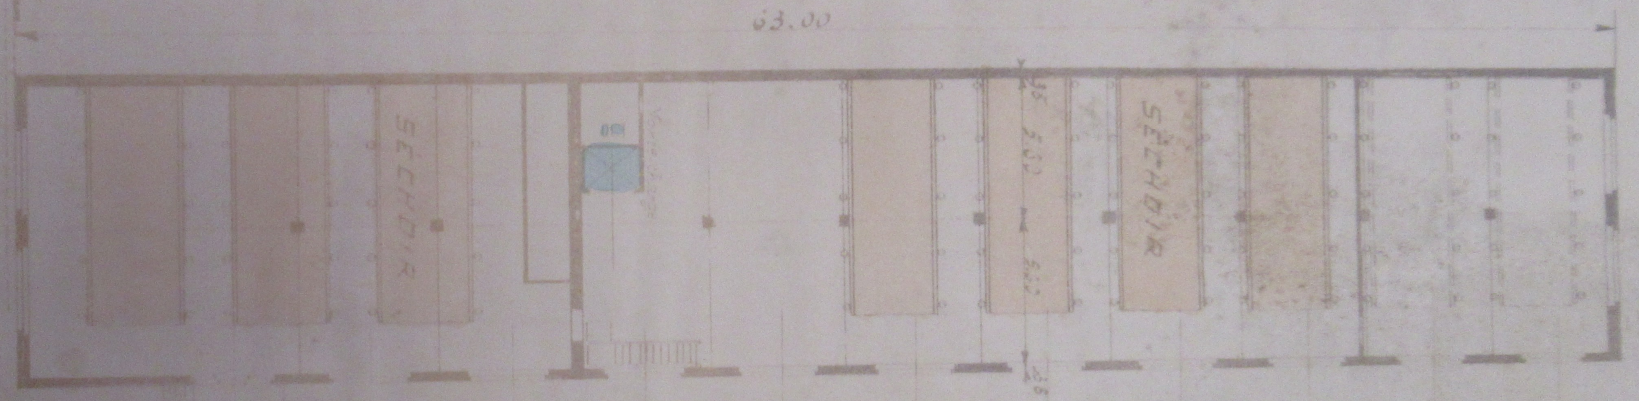


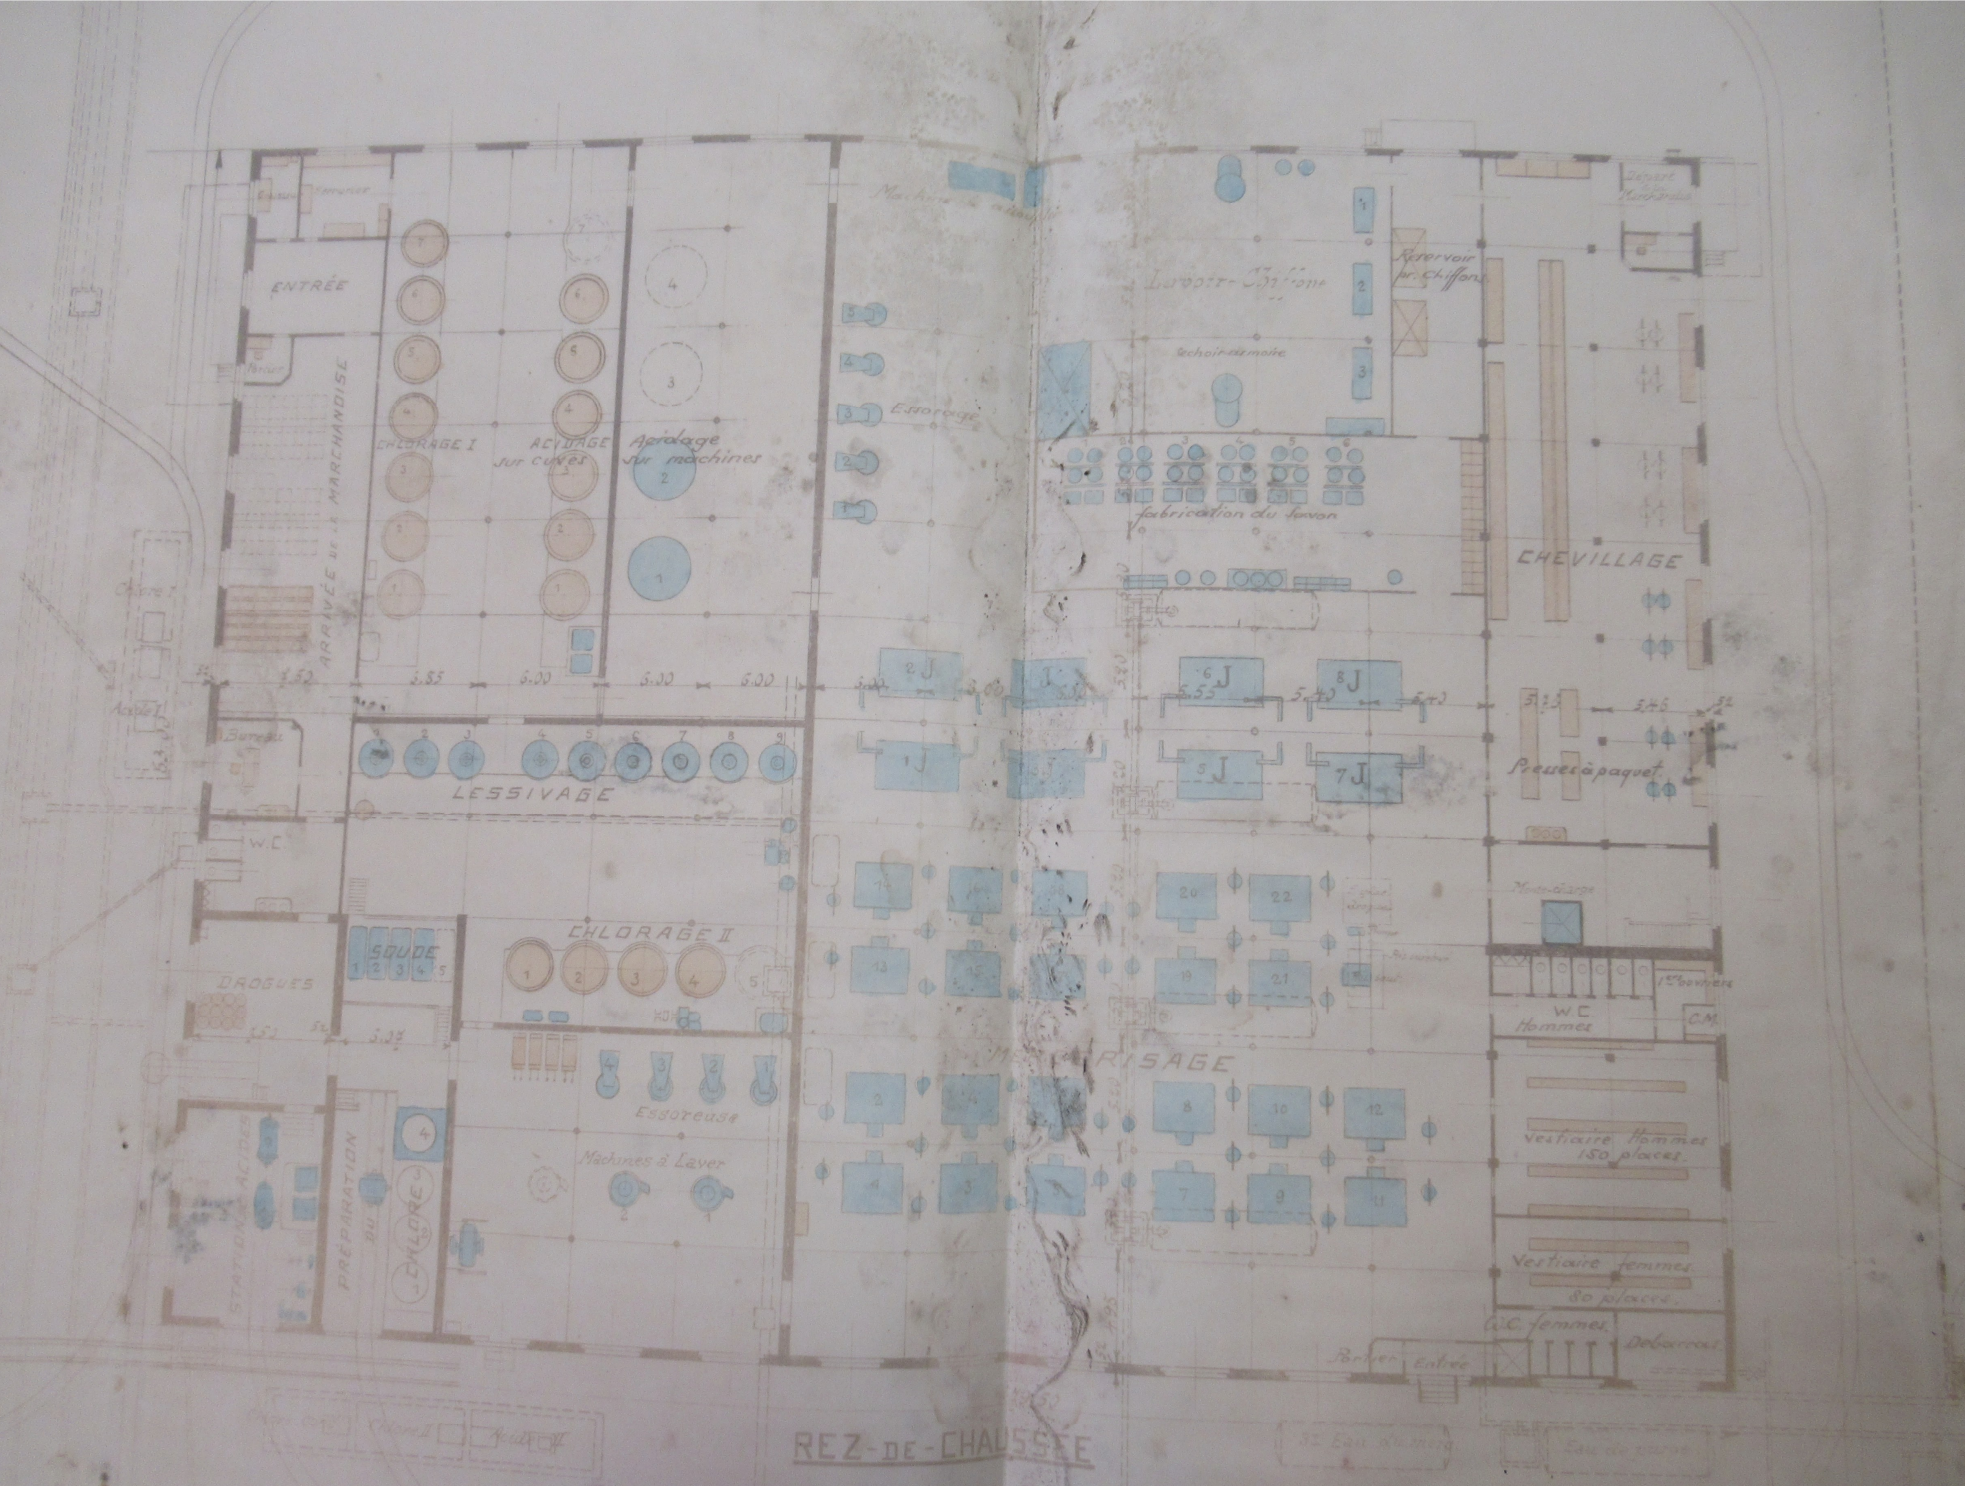

REZ-DE-CHAUSSEE

DE Eau chaude

Sau de soude

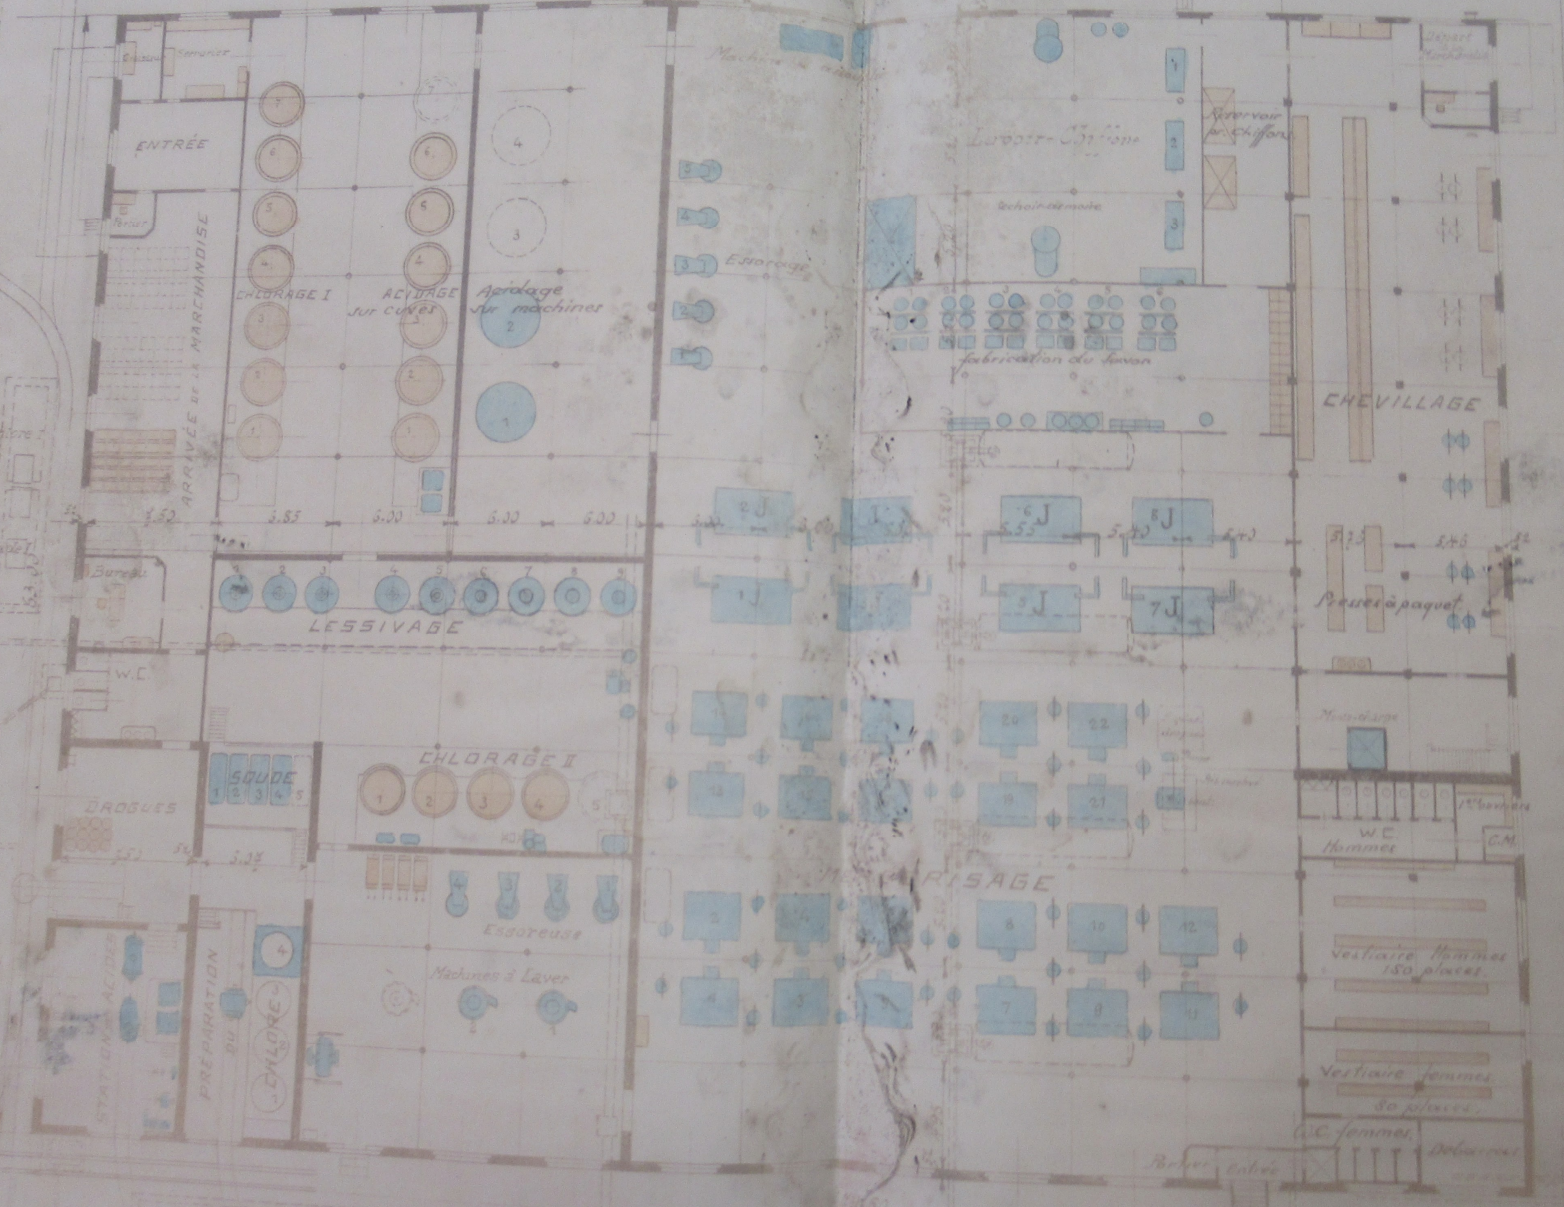

REZ-DE-CHAUSSEE




DOLLFUS-MIEG & C^{IE} SOCIÉTÉ ANONYME

ETABLISSEMENT DE MULHOUSE

BLANCHIMENT II.

ÉCHELLE 1/200

