

12DMC 678-691

D.M.C

Blanchiment II


Evaporation. Chlorage. Savonnage de l'écru. Réservoir à
tremper les chiffons. Machine à acider. Fabrication du savon.
Peinture à air comprimé.


- Désignation des plans contenus dans ce dossier -

Numéro d'ordre	Numéros des plans	Désignation	Date d'exécution
1	3.058	Evaporation Plan & Coupes	Mai 1911
2	3.117	Evaporation - Installation. Vue en plan	
3	"	Suite	
4	"	Coupe longitudinale	
5	"	Suite	
6	"	Coupe transversale.	
7	11.173	Suspension des conduites au Chlorage II.	Nov. 1913
8	24.327	Installation pour l'évacuation des dépôts de chlore	Mars 1930
9	10.504	Conduites en fer pour la préparation de la soude. Bl. II -	
10	24.560	Savonnage de l'écrû mat.	Mai 1930
11	25234	Réservoirs à tremper les chiffons.	Avril 1931
12		Installation de machines à acider.	Juin 1930.
13	24580	Fabrication du savon.	Juin 1930
14	24033	Install. de peinture à l'air comprimé	Nov. 1929


Echelle = 1/20

12 DMC 687

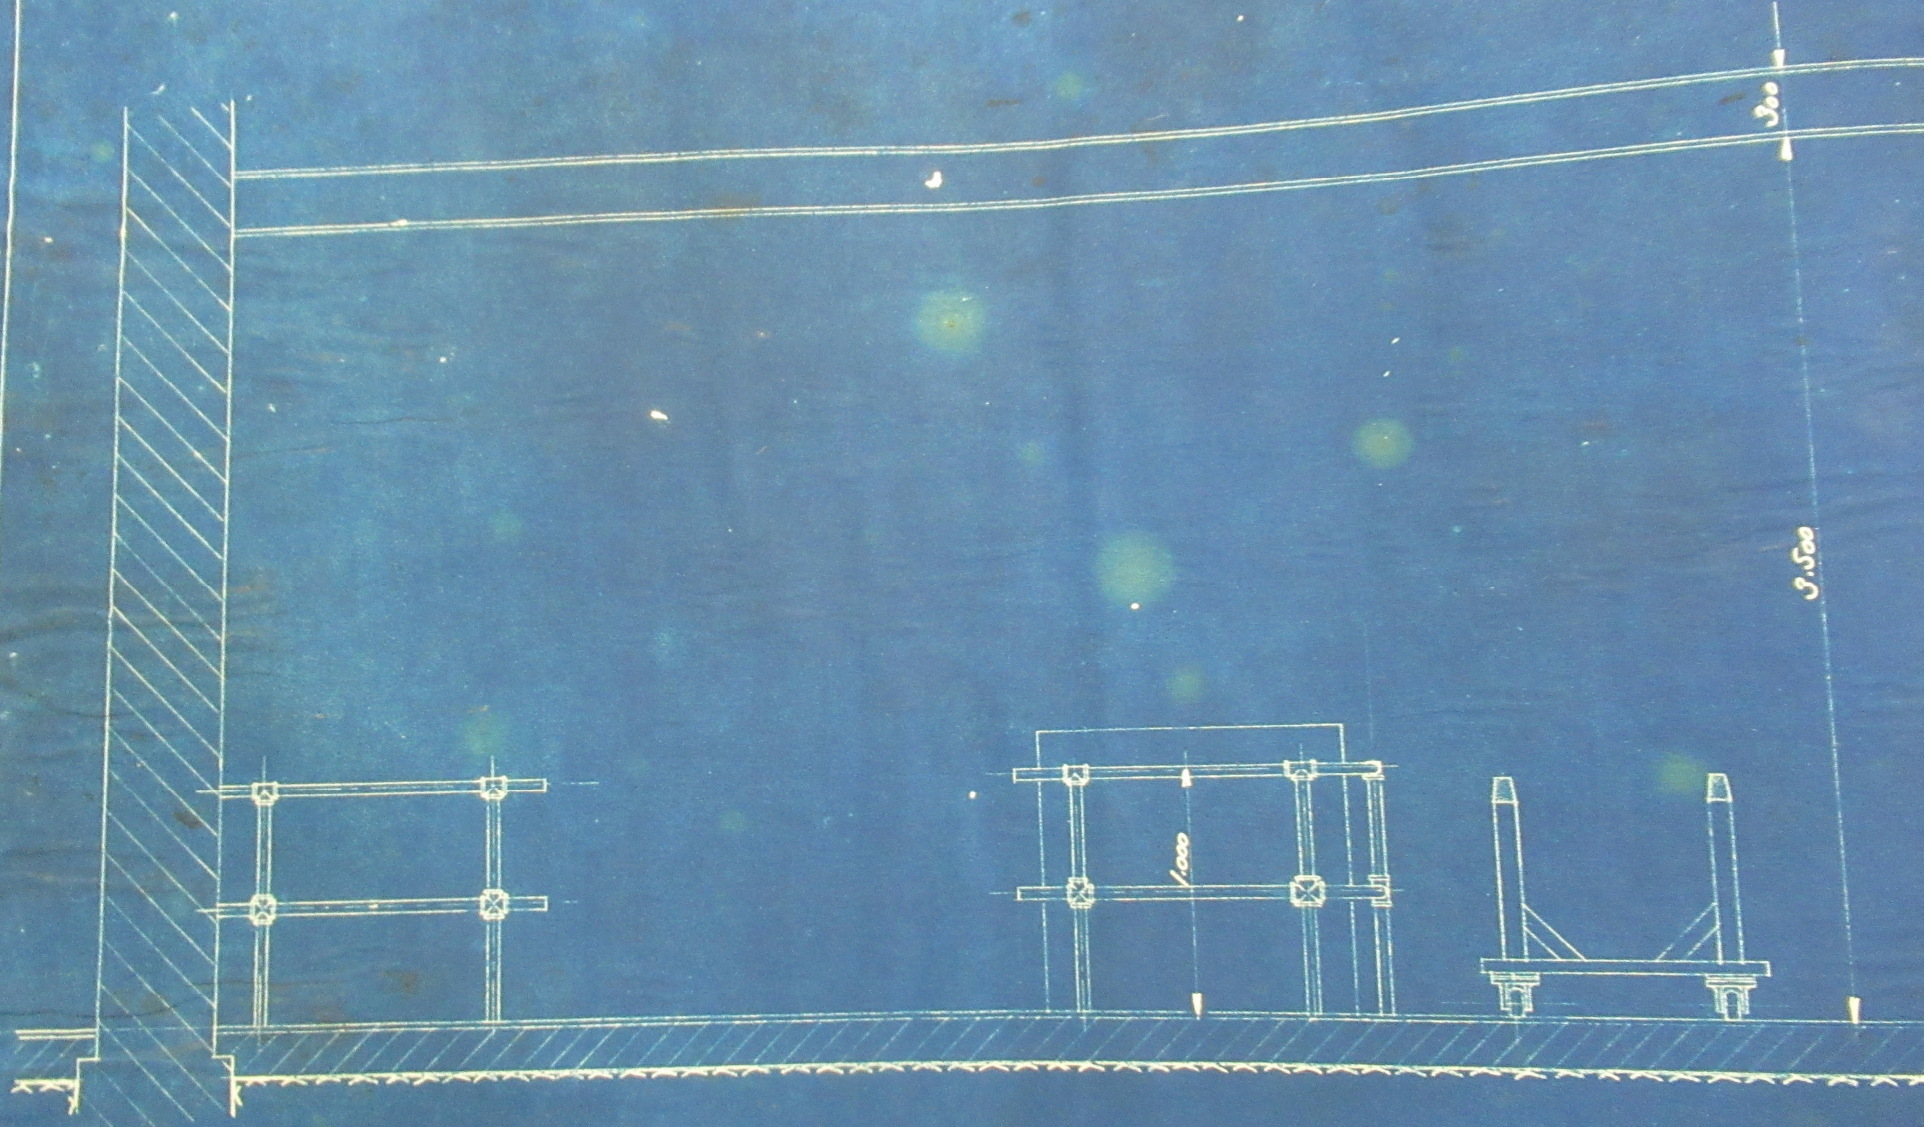


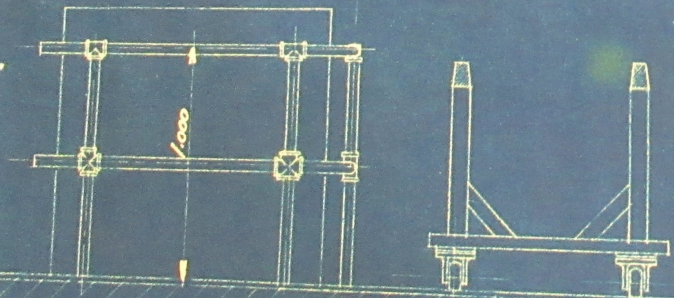

300
3.500

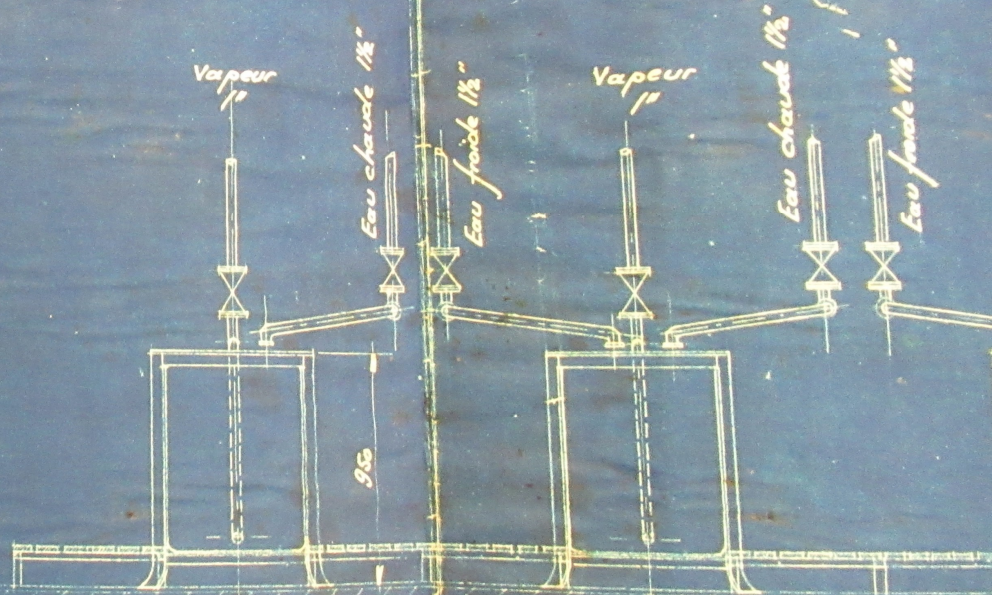

3.500

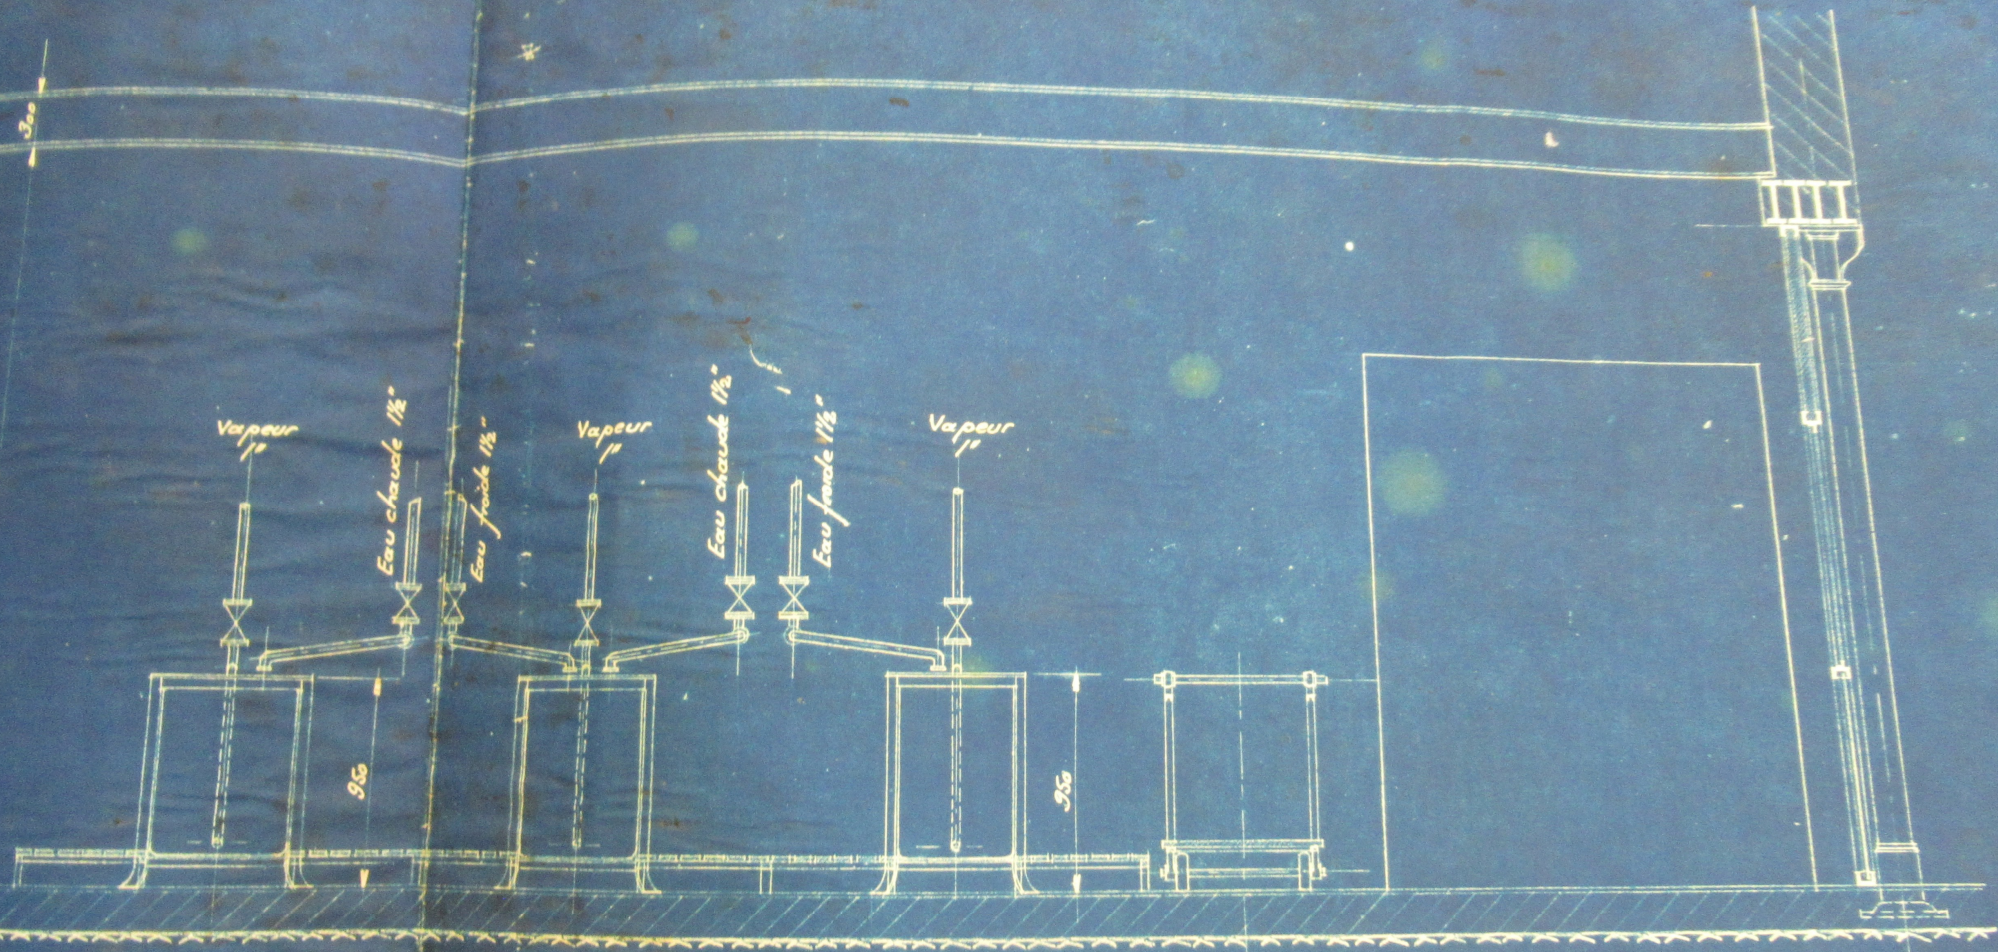

Vapeur

Eau chaude 1 1/2"

Eau froide 1 1/2"

Vapeur


Eau chaude 1 1/2"

Eau froide 1 1/2"

Vapeur

95

95

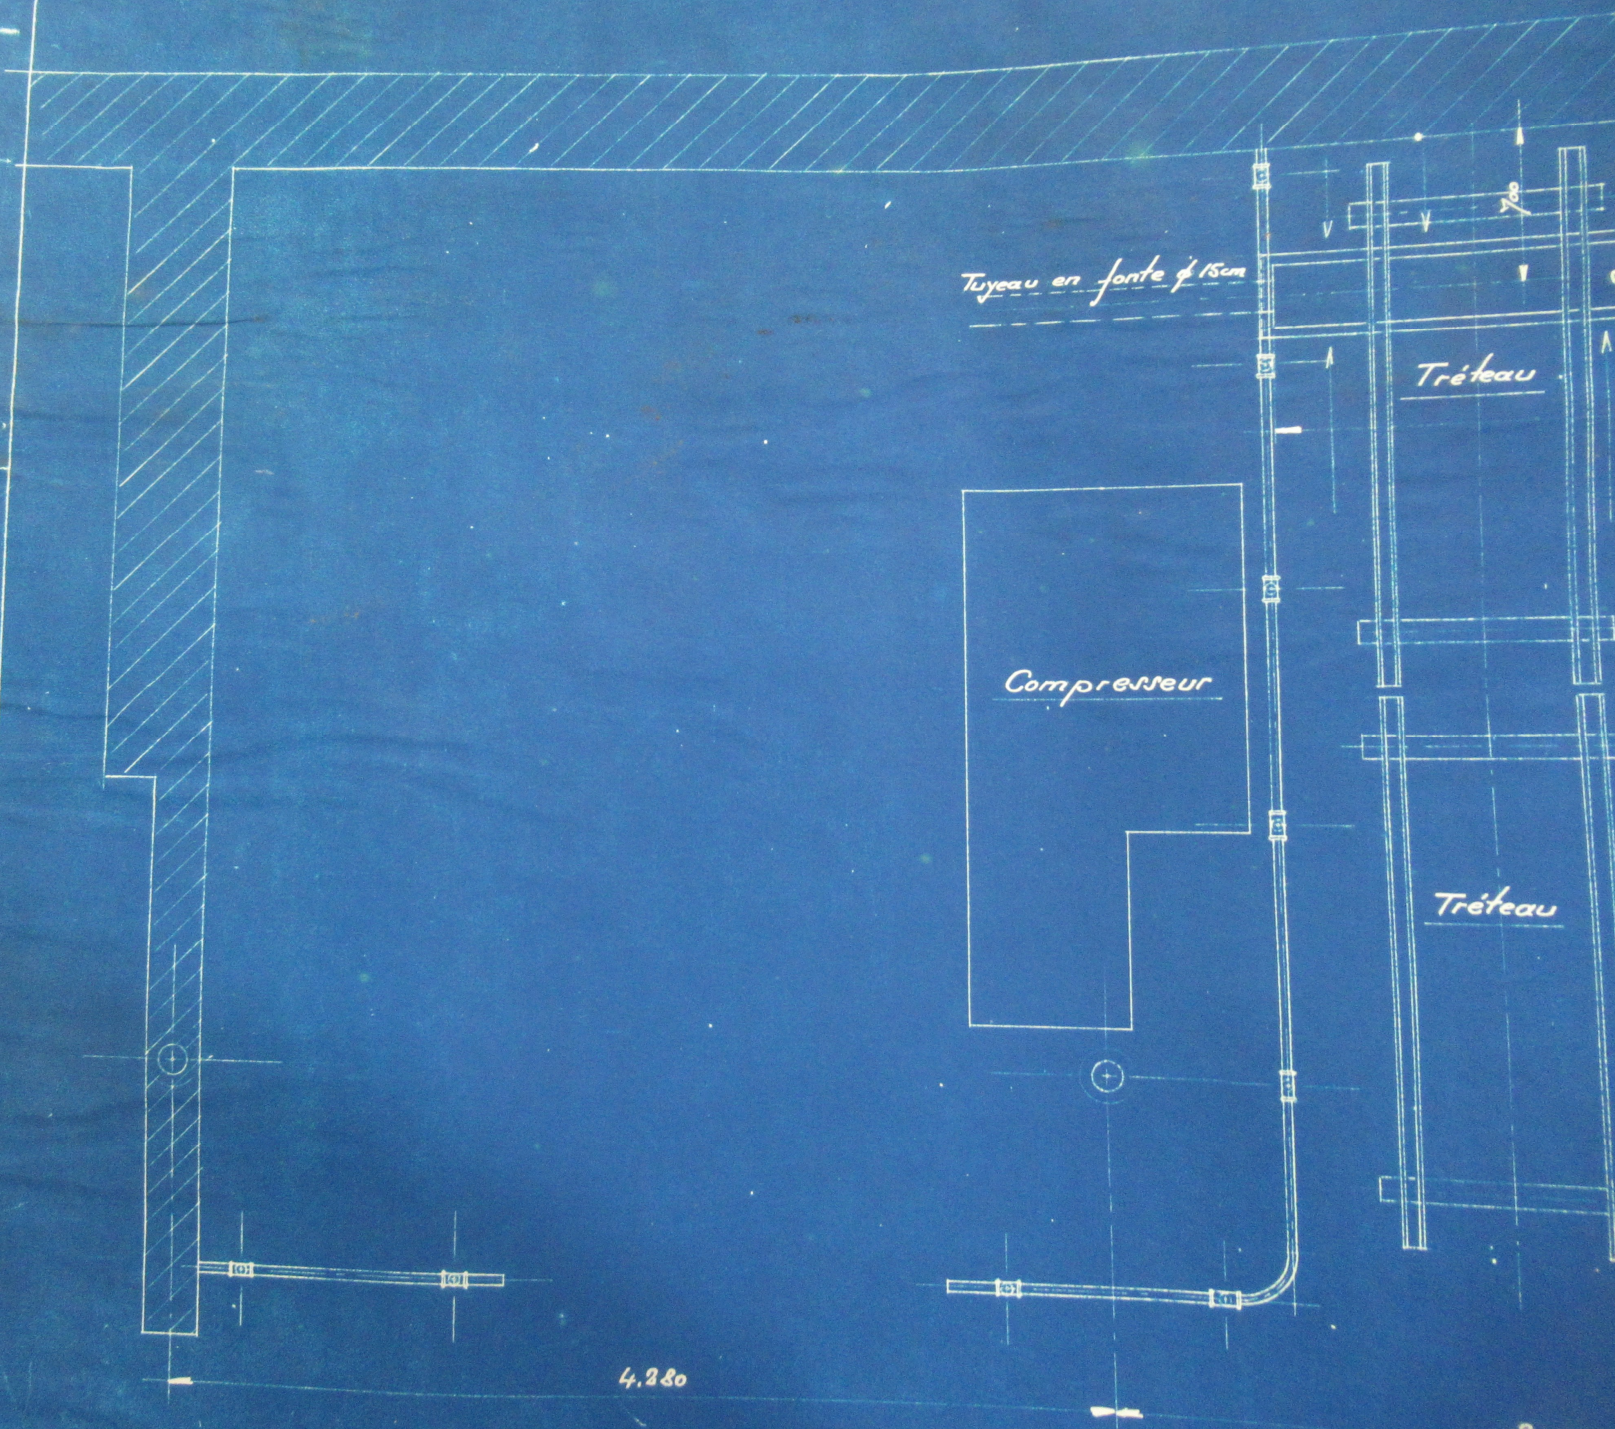

Tuyau en fonte ϕ 15cm


Compresseur


Tréteau

Tréteau

4.280


3.000

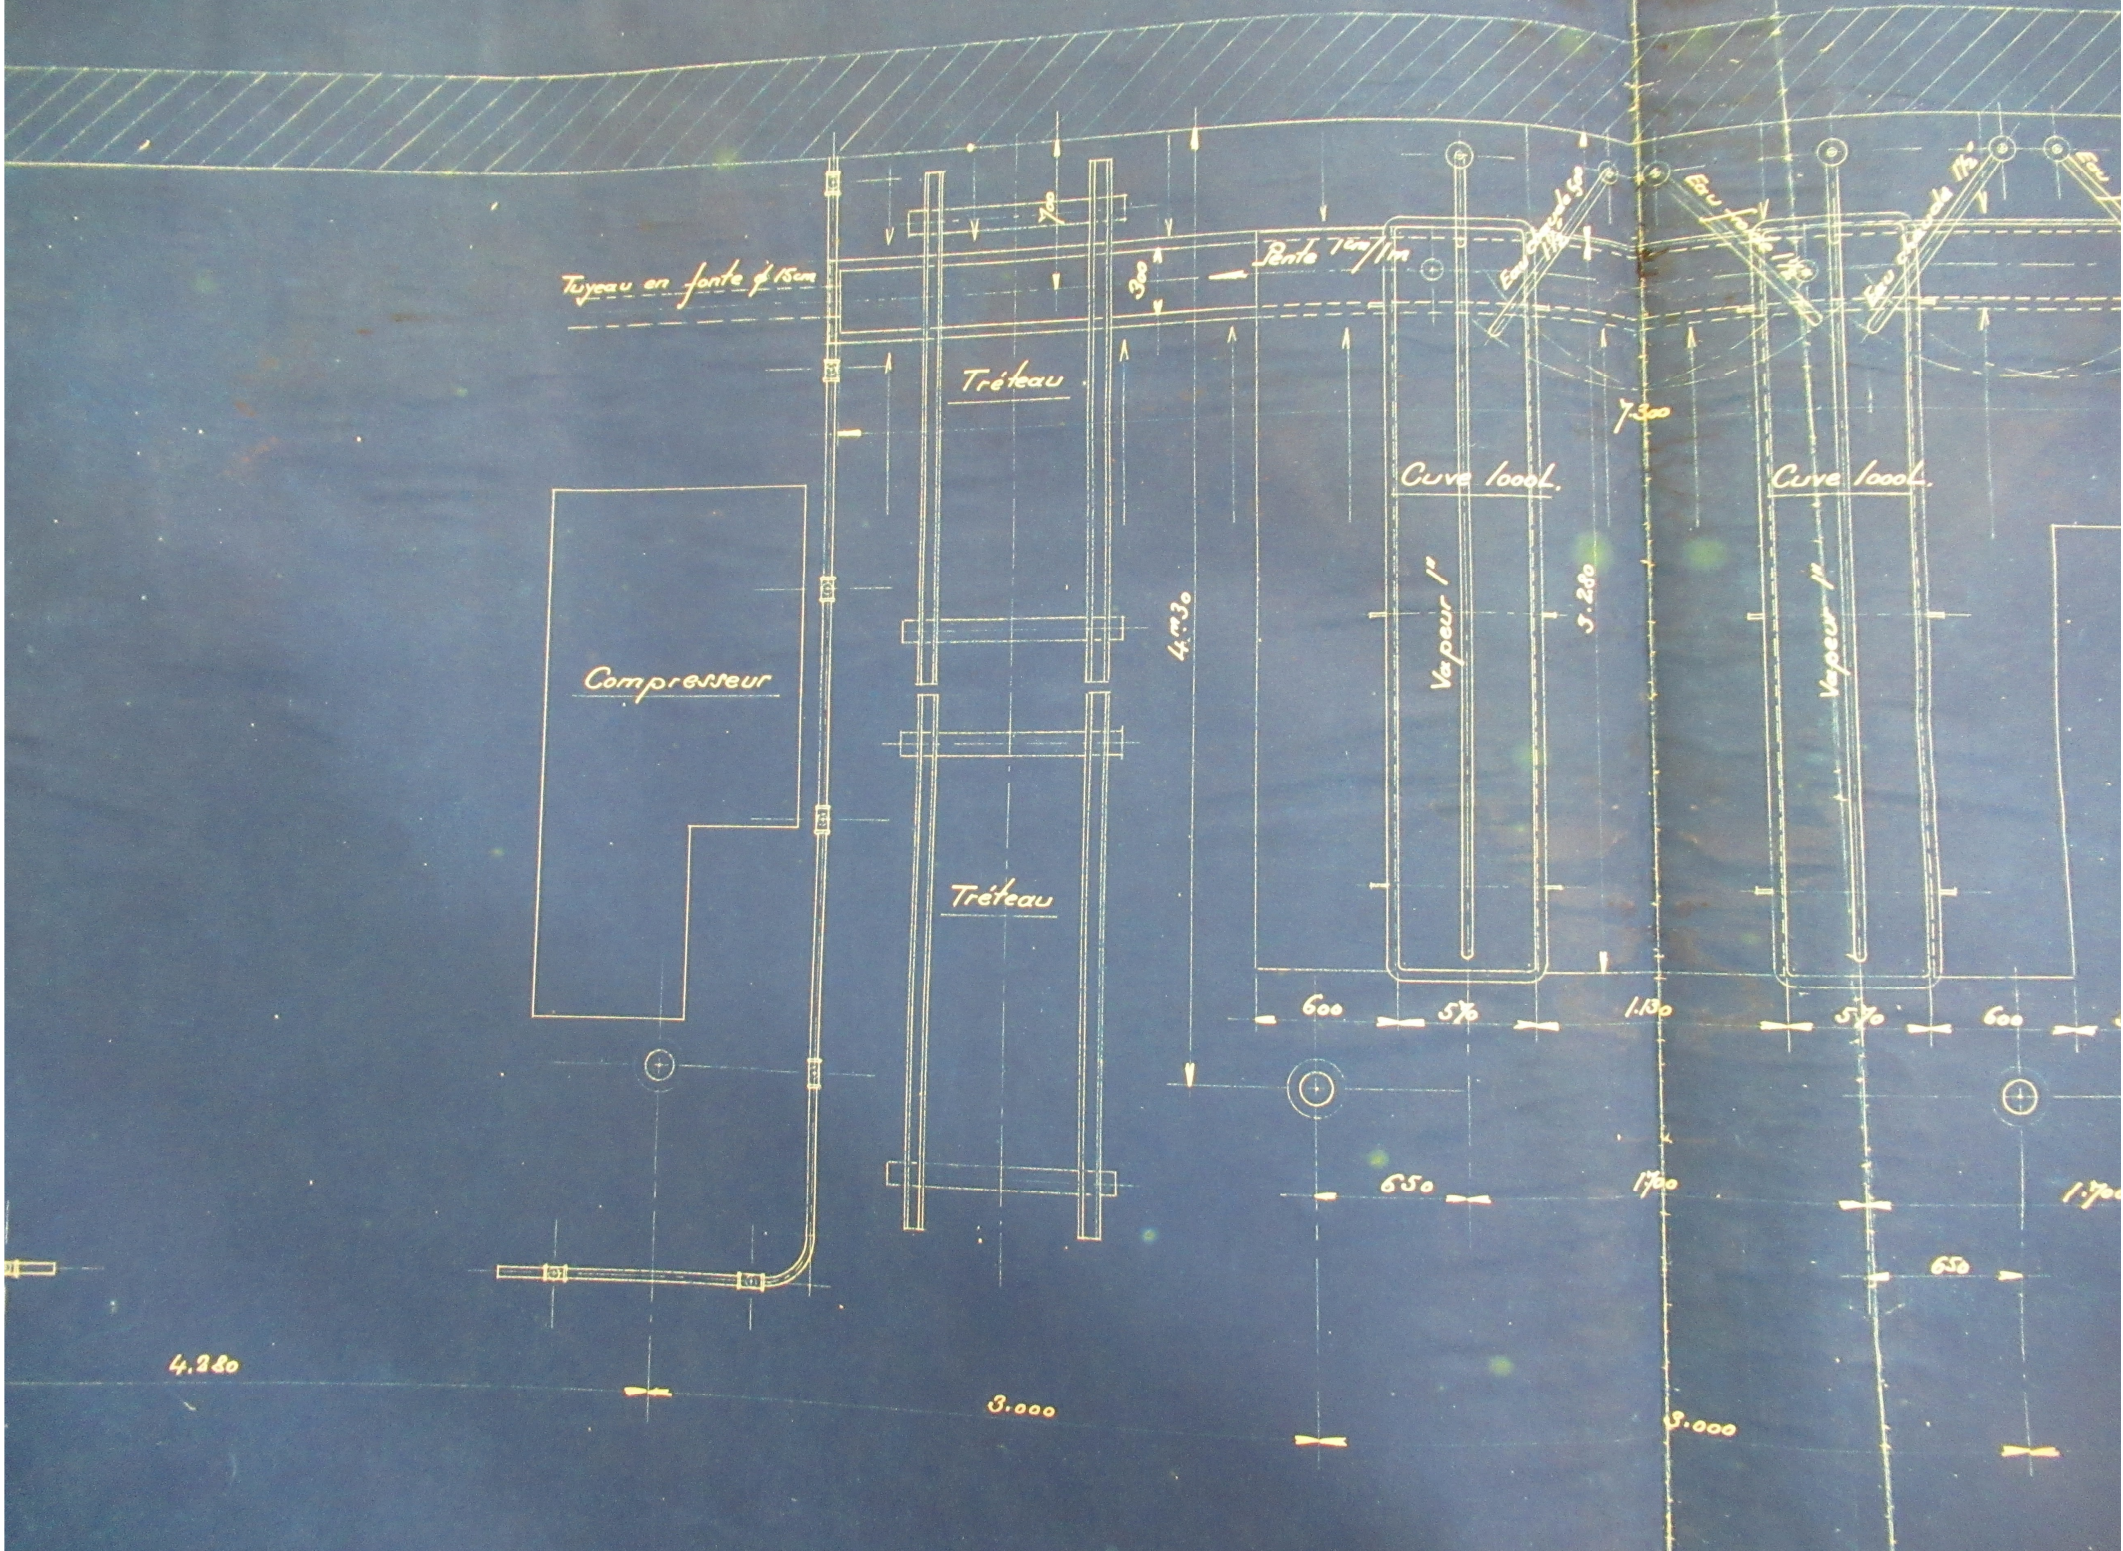

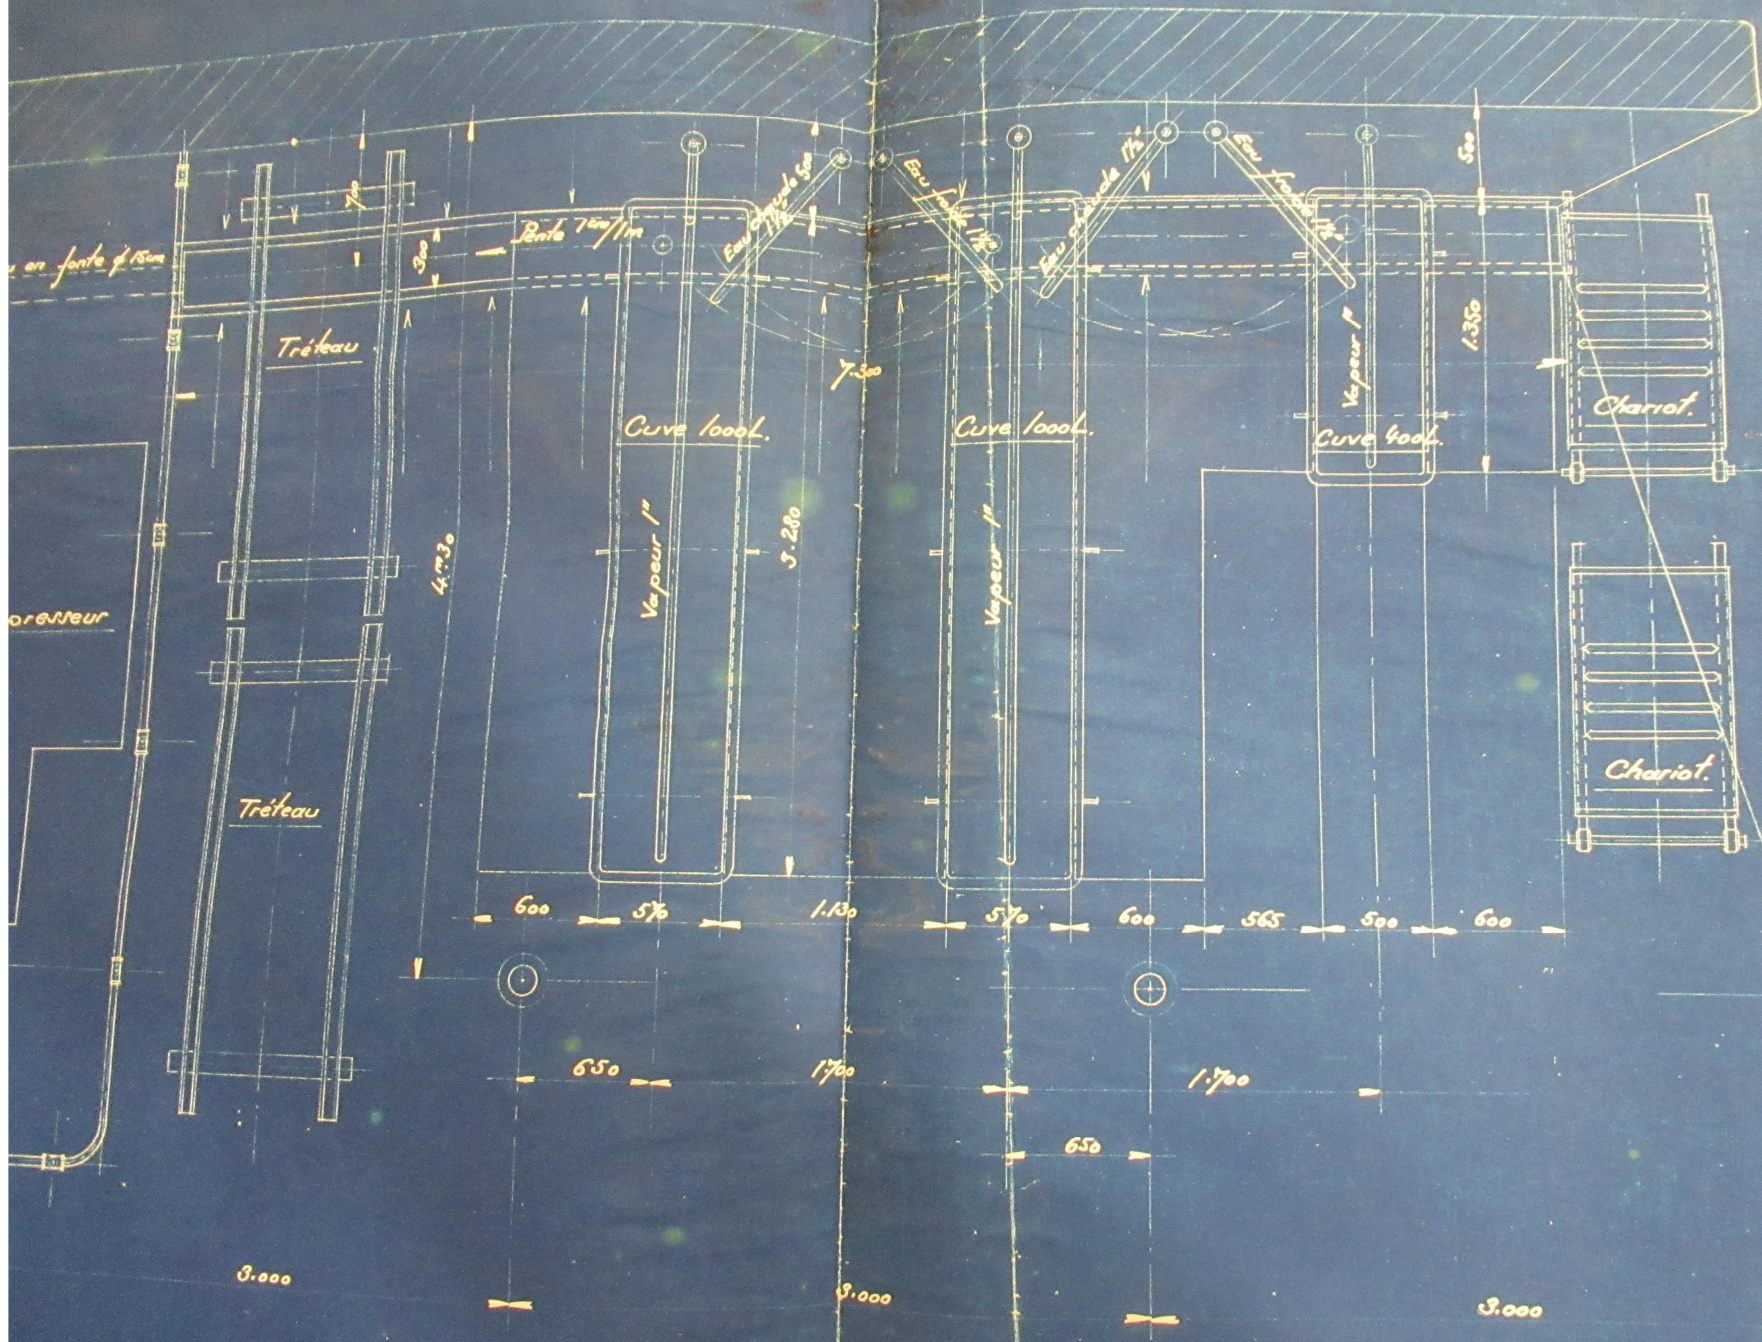



BULLFUS-MIEG & C^{ie}, Société Anonyme
 Dessiné par: *Am.*
 22 Mai 30
Blanchiment I.
 Savonnage de l'Eau
 mat.
 Echelle 1:20
 24560

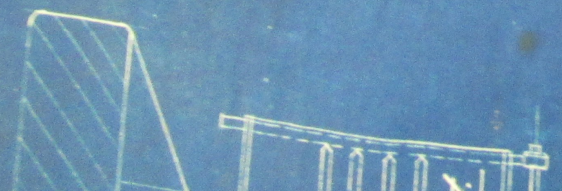

BOLLFUS-MIEG & C^{ie}, Société Anonyme

Blanchiment I.

Savonnage de l'Ecrum
mat.

Dessiné par:

AW.

22 Mai 30


Comptable:

Dossier:

Échelle 1:20

AG

24560

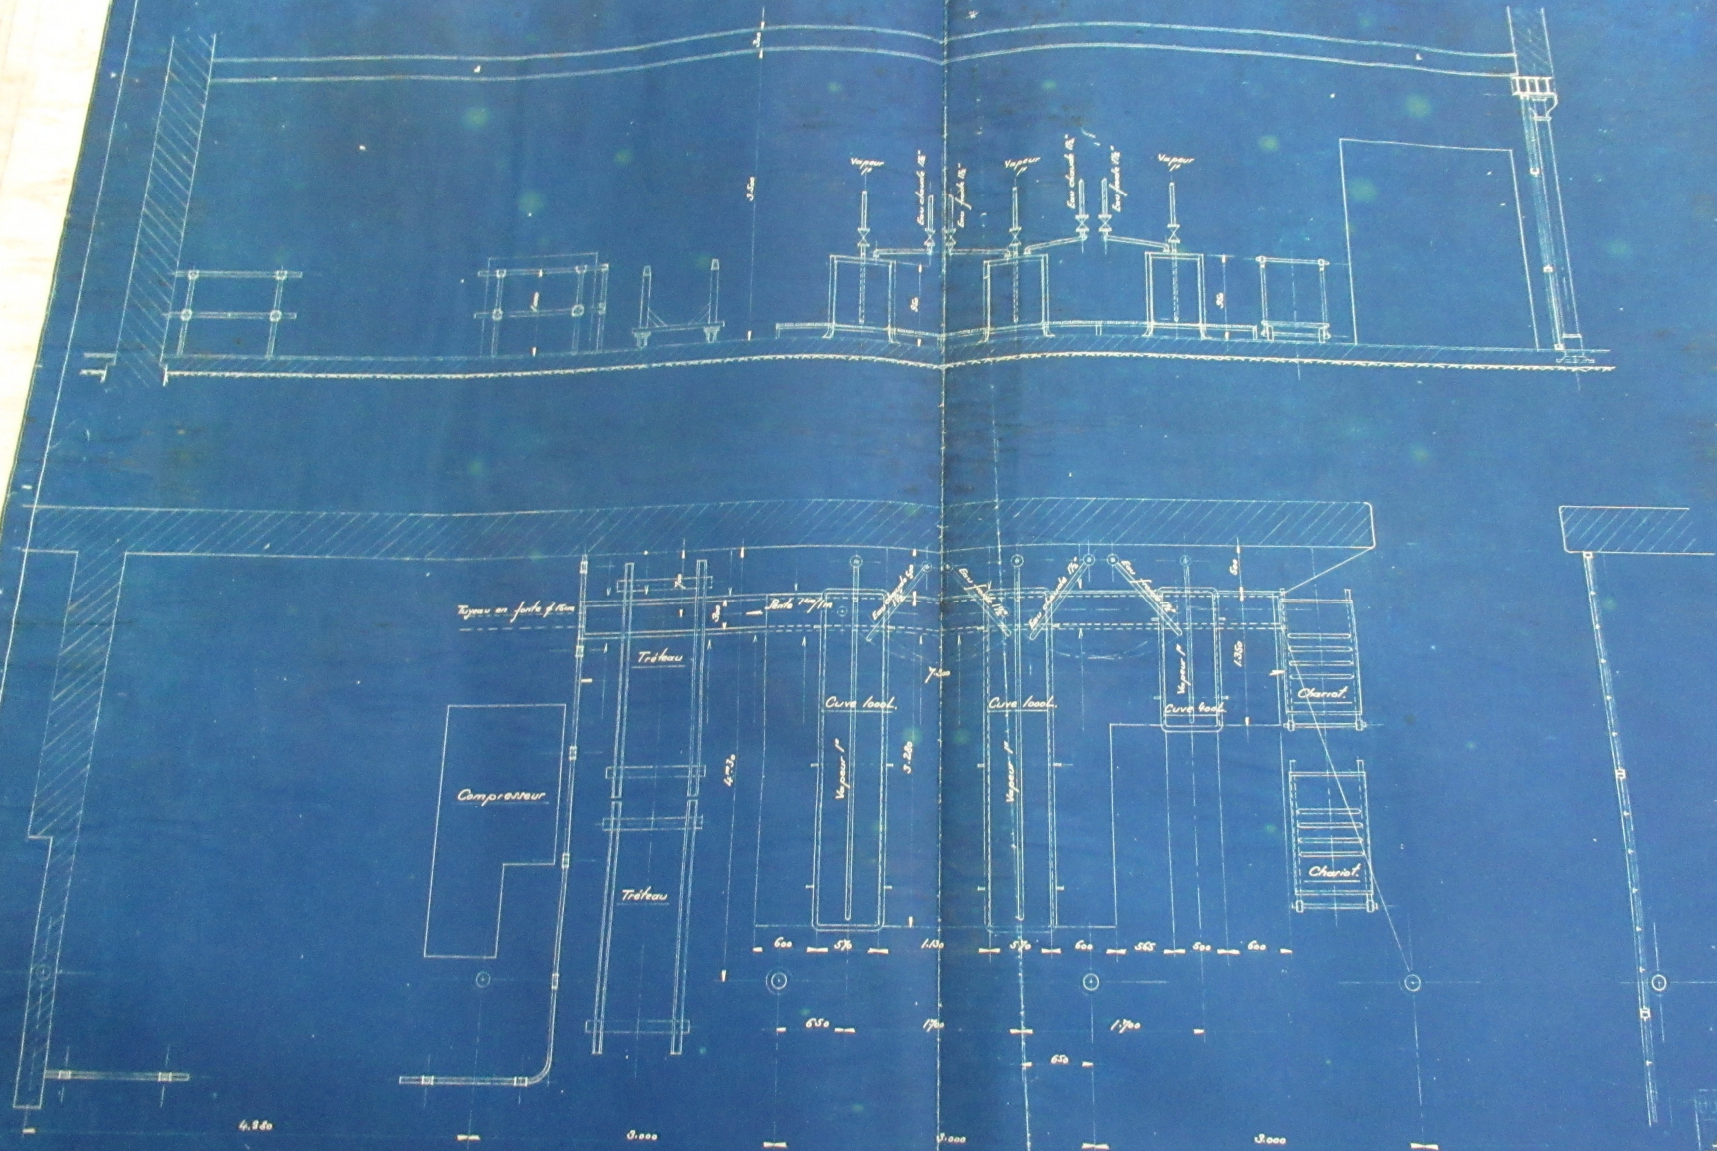

HOLLFUS-MIER & Co. Société Anonyme
 Blanchiment I.
 Savonnage de l'Eau
 mat.
 22 Mai 30
 Echelle 1:20 24-560