

12 DMC 85 à 92

D.M.C

PLANS D'ENSEMBLE DES ATELIERS

Année 1933

MULHOUSE

Teinturerie I

Teinturerie II

Teinturerie II 1^{er} Etage

Blanchiment I

Blanchiment II

Teinturerie

Blanchiment

Services divers

BELFORT


8 plans

échelle 1/2000



LABORATOIRE

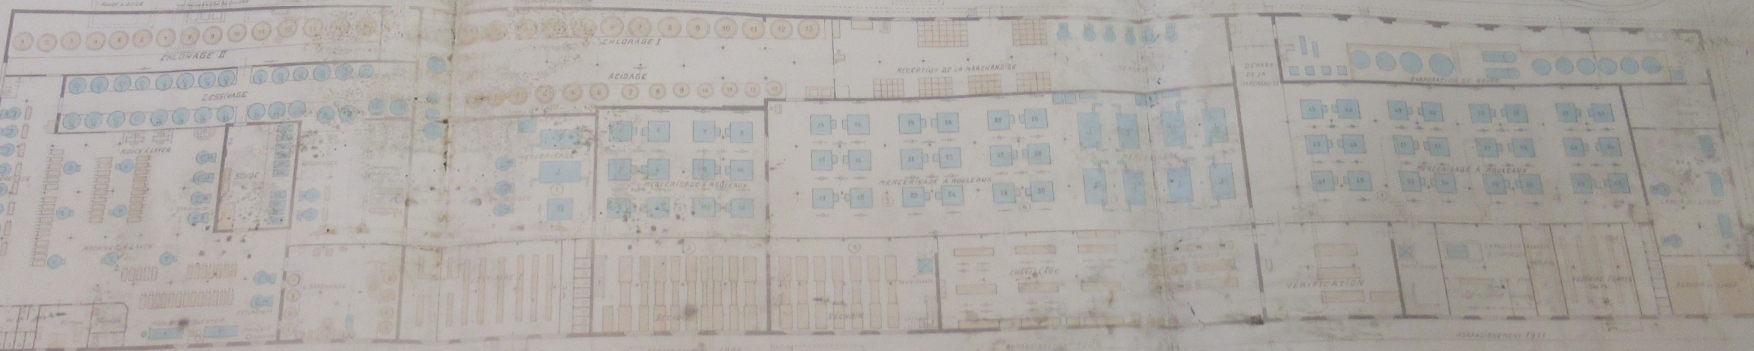

REZ-DE-CHAUSSEE


BLANCHIMENT I.

ECHELLE 1/2000



1 ETAGE



2 ETAGE

Echelle 1/200

B 11






RECEPTION DE LA MARCHANDISE

CLASSEMENT DE LA MARCHANDISE

LESSIVAGE

ACIDAGE



ARC SERRISSEMENT

REZ-DE-CHAUSSEE


LES MIEG & Co SOCIETE ANONYME ETABLISSEMENT DE MULHOUSE

BLANCHIMENT I.

Echelle 1/200


I ETAGE

I ETAGE

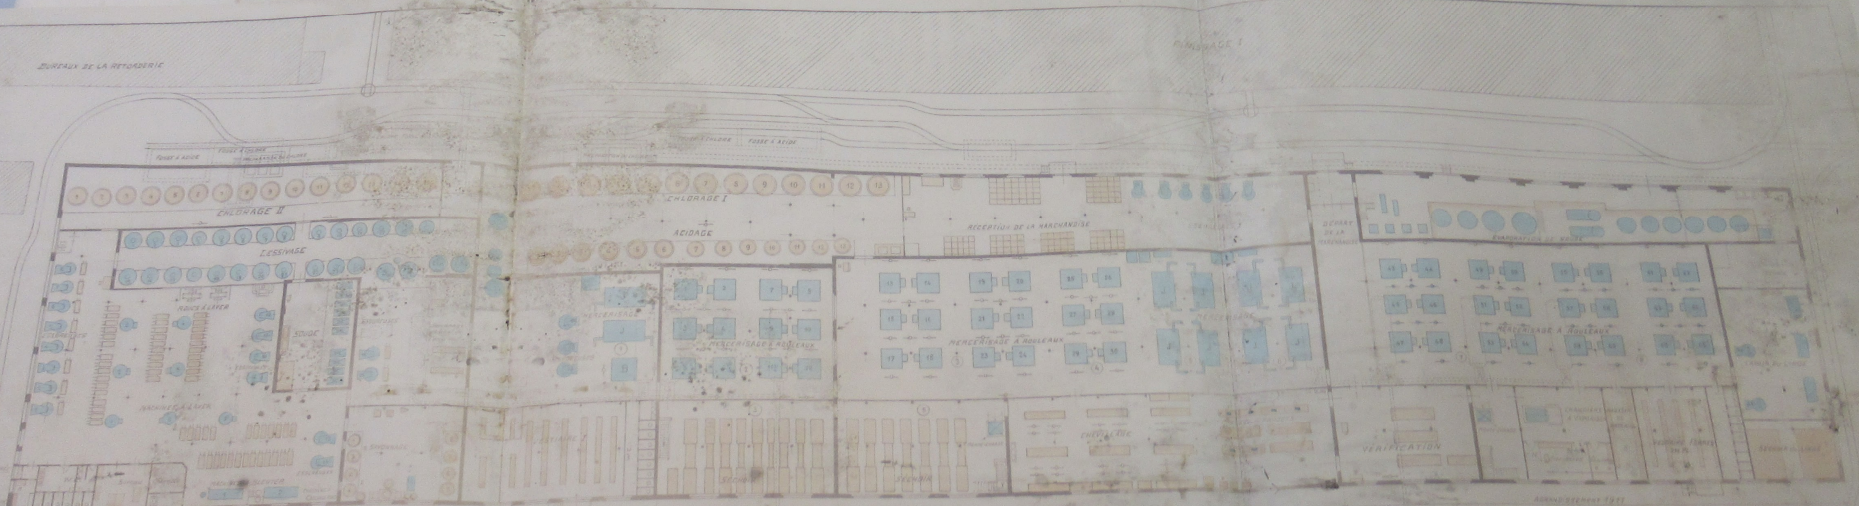

BUREAUX DE LA RETOURNERIE


LABORATOIRE

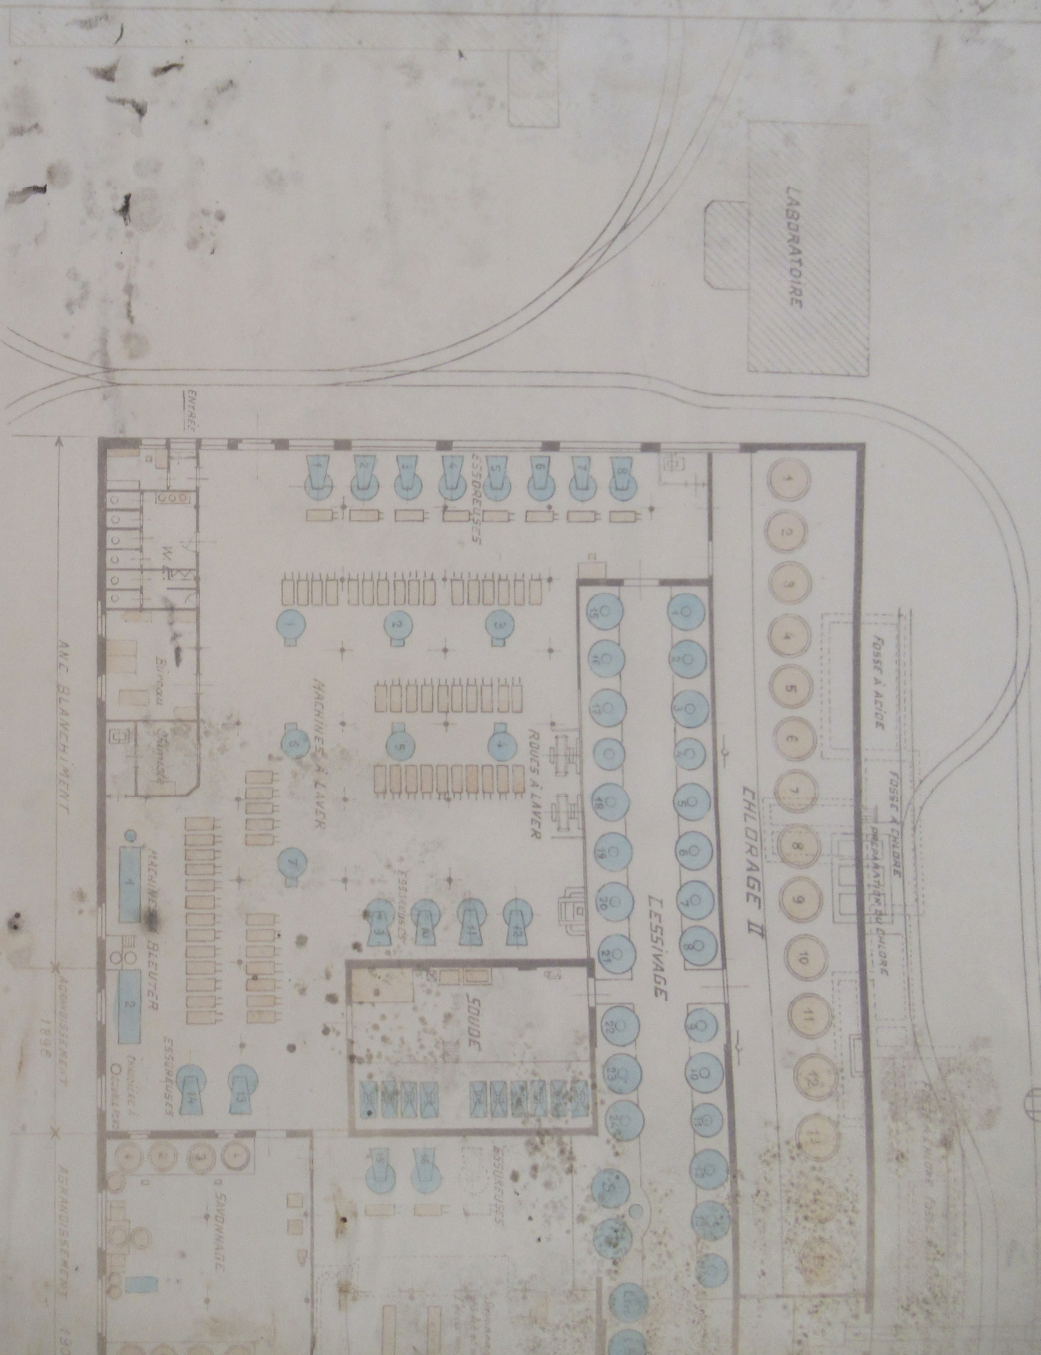

DOULFUS MIEG & C^{IE} SOCIÉTÉ ANONYME ÉTABLISSEMENT DE MULHOUSE

BLANCHIMENT I.

ECHELLE: 1:200

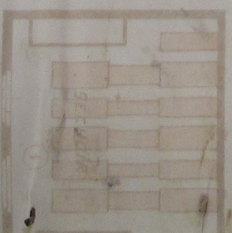

A RETORDERIE

FOSSE A ACIDE

FOSSE A CALCAIRE

PREPARATION DU CHLORURE

FOSSE A L'ACIDE FOSSE

PREPARATION DU CHLORURE

FOSSE A CHLORURE



CHLORAGE II

ACIDAGE

CHLORAGE I

LESSIVAGE

ROUES A LAVER

MACHINES A LAVER

SOUDE




ESSUICHEQUES

NEGECRISAGE

LODESSES

SARONNAGE

VESTIVIRE

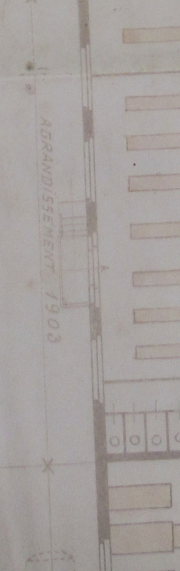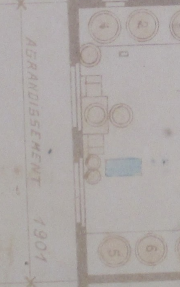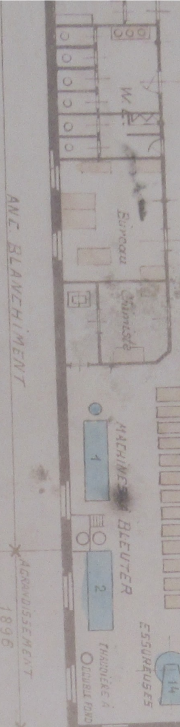

ANC BLANCHIMENT

AGRANDISSEMENT 1896

AGRANDISSEMENT 1904

AGRANDISSEMENT 1903

ANONYME ETABLISSEMENT DE MULHOUSE


ANONYME ETABLISSEMENT DE MULHOUSE

SCALE 1:200


1. ETAGE



1. ÉTAGE






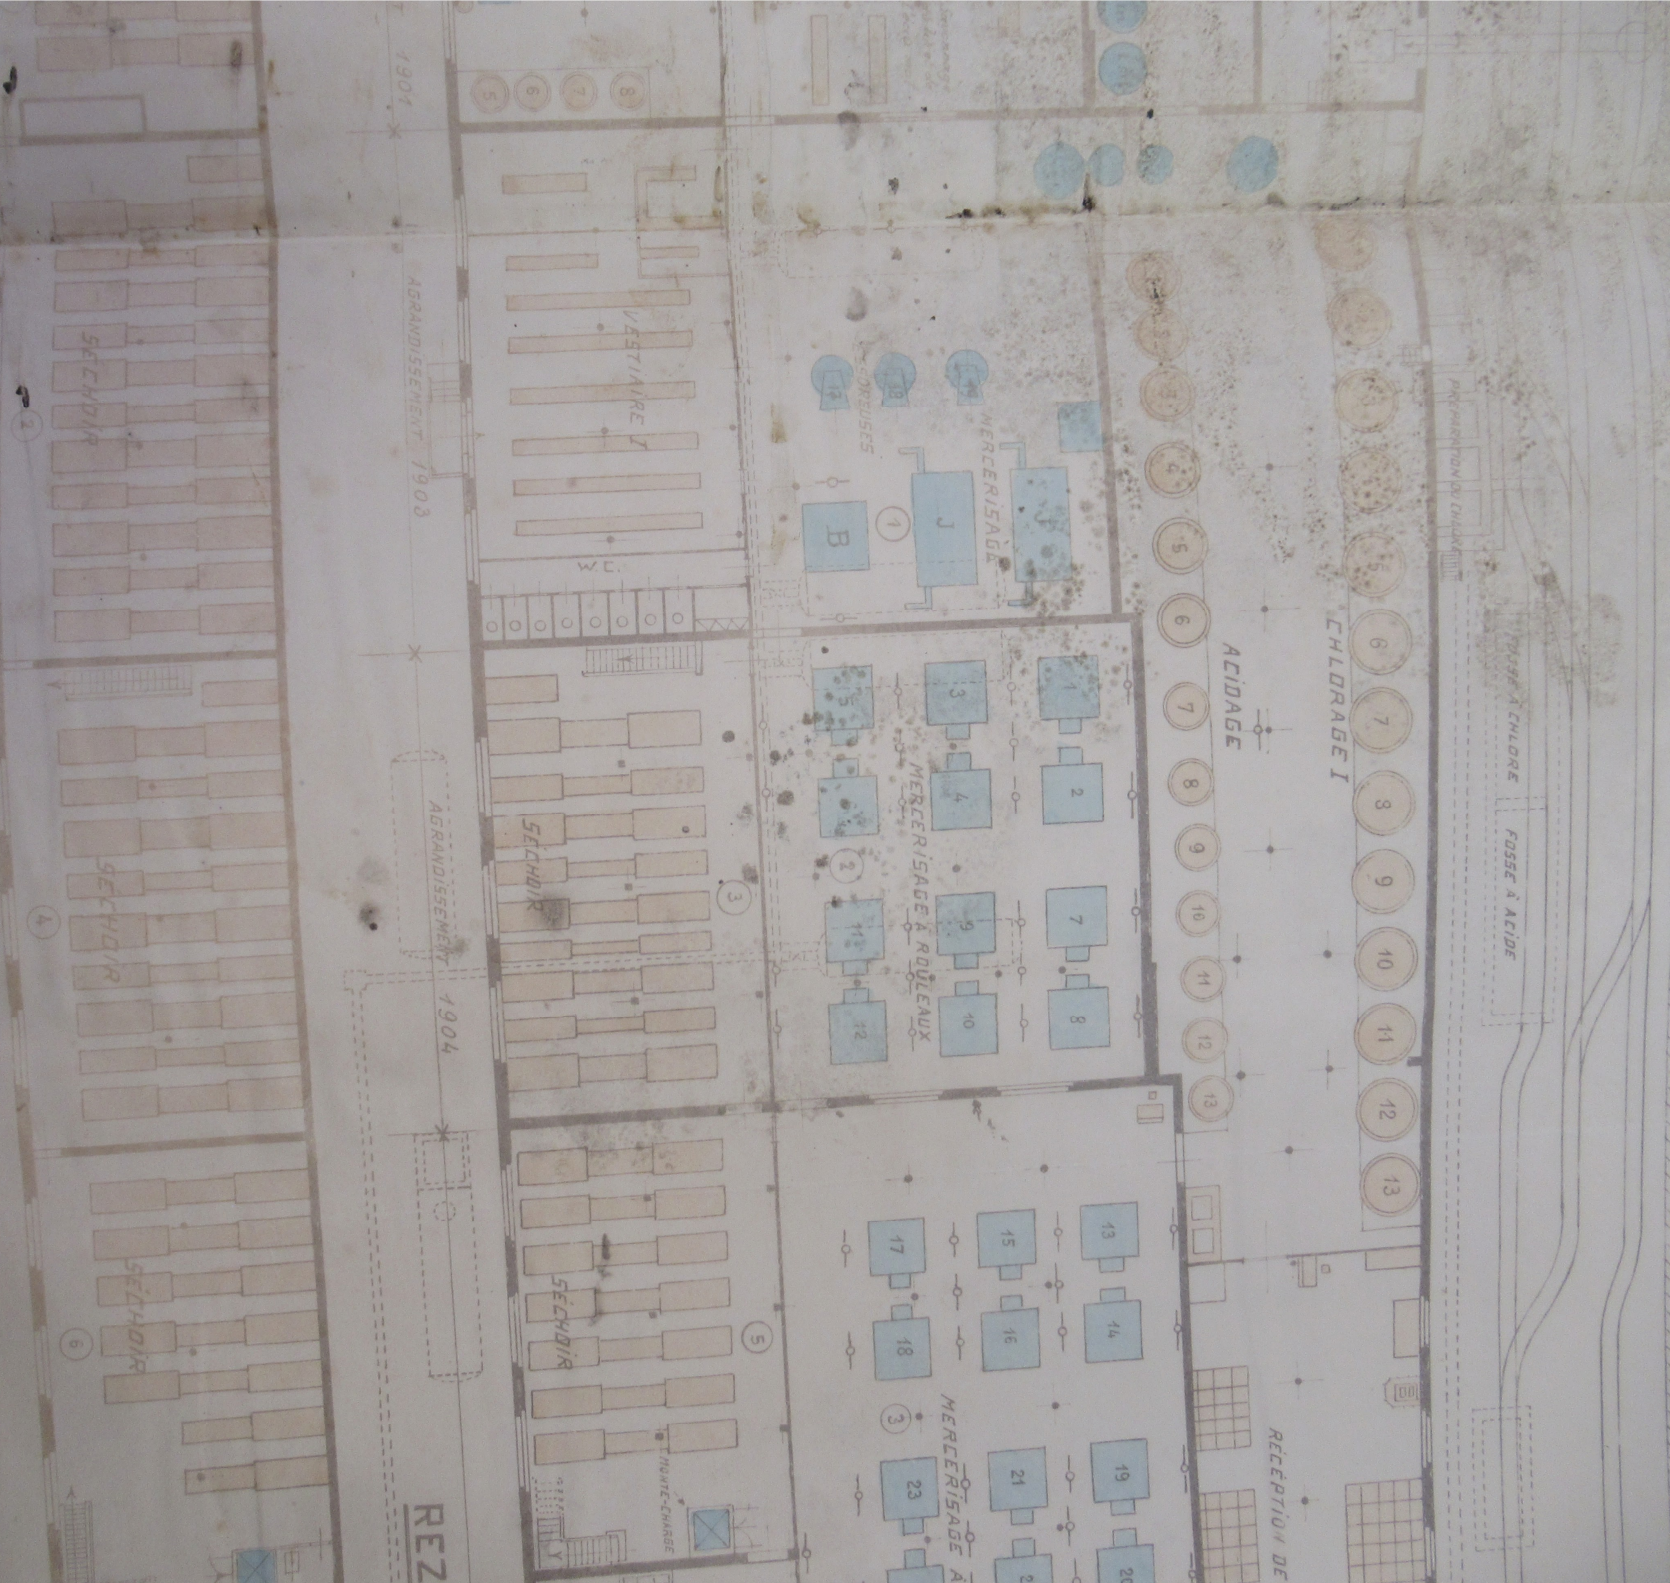


REZ

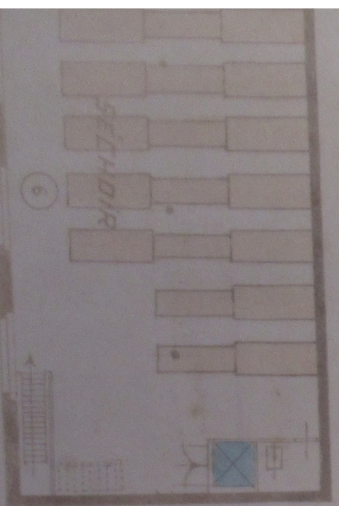

REZ-DE-CHAUSSE

AGRANDISSEMENT 1908

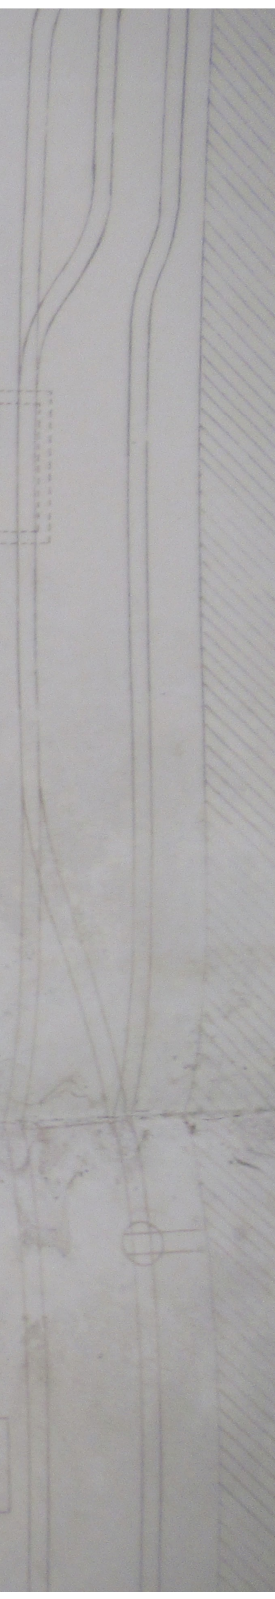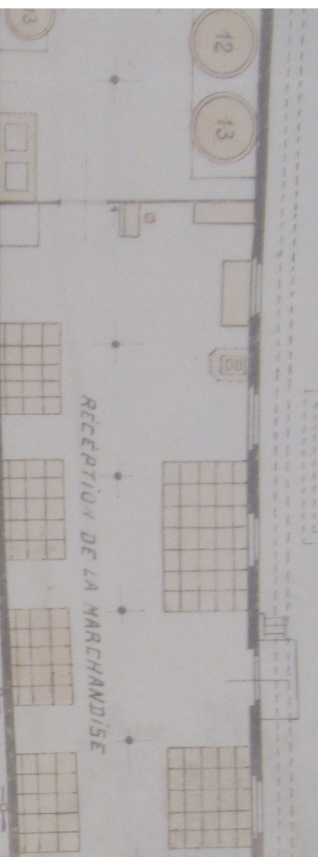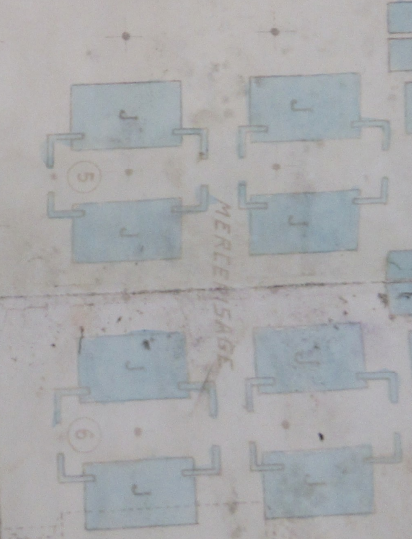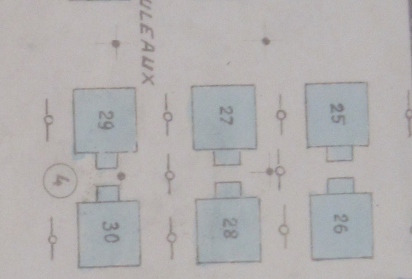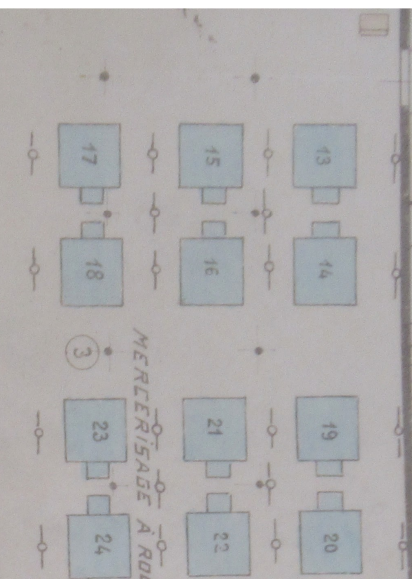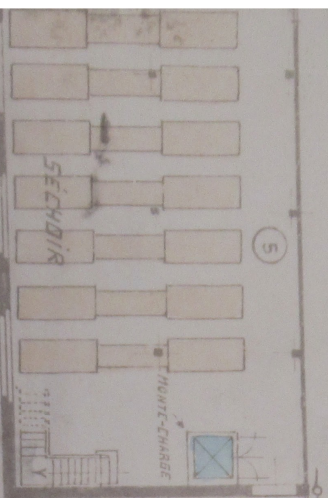



FINISSAGE

ESSENNAGE

MERCERISAGE

MASSES A PAQUETS

DEPART DE LA MARCHANDE

VERIFICATION

EVAPORATION DE SOUDE

MERCERISAGE A ROULEAUX

MONT-CHARGE

CHAUDIERE MAGASIN DE A VAPORISE MATERIEL

AGRANDISSEMENT 1911

LOCAL DE L'EVAPORATION

VESNAIRE FEMMES 200 PL.

5

6

7

8

43

45

47

44

46

48

49

51

53

50

52

54

55

57

59

56

58

60

61

63

65

62

64

66

LOCAL DE L'ÉVAPORATION

DISSEMENT 1911



AGRANDISSEMENT 1911

LOCAL DE L'ÉVAPORATION

HACHOYA
SECHER


TAMBOURS À SECHER

LOCAL À LACETS

SECHOIR


I. ÉTAGE

N° 13469

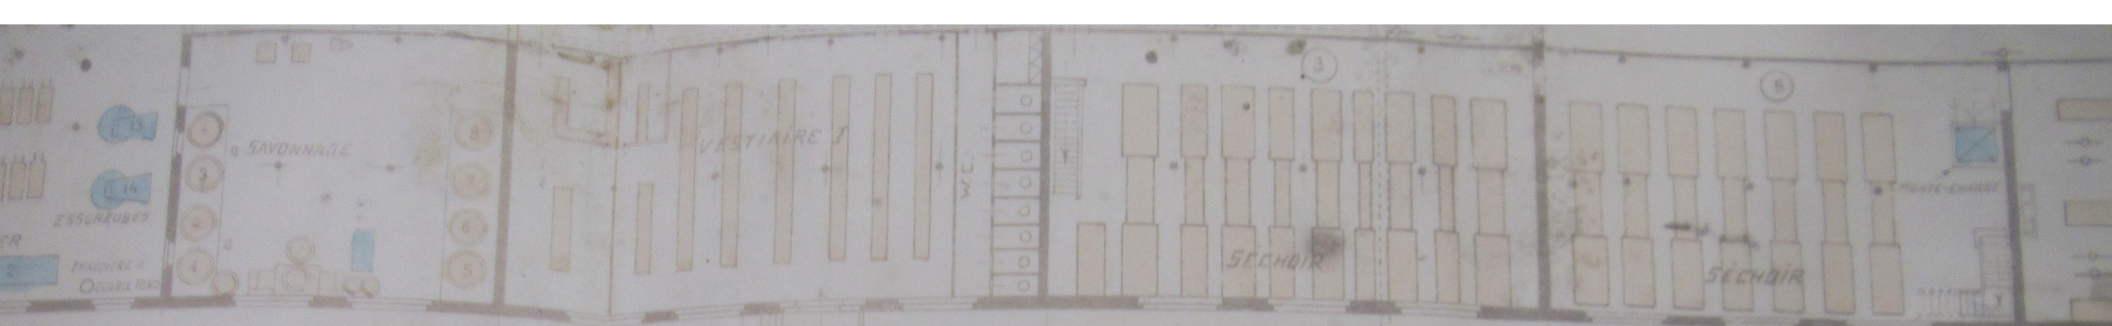

AGRANDISSEMENT 1901 AGRANDISSEMENT 1903 AGRANDISSEMENT 1904

REZ-DE-

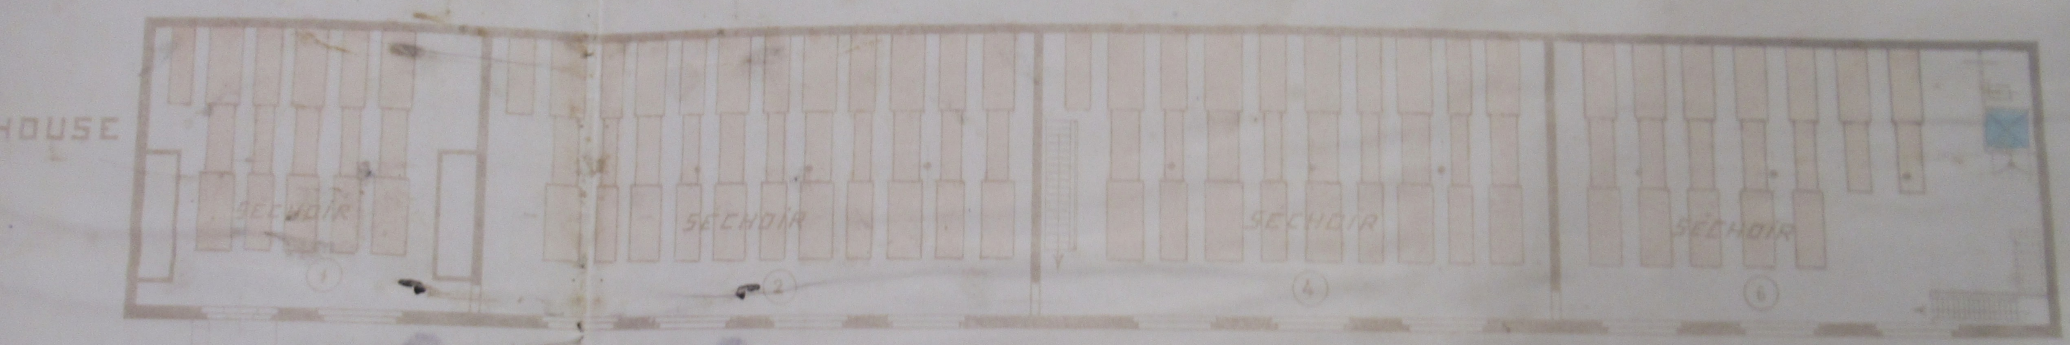


I. ÉTAGE

ÉCHELLE 1/1000




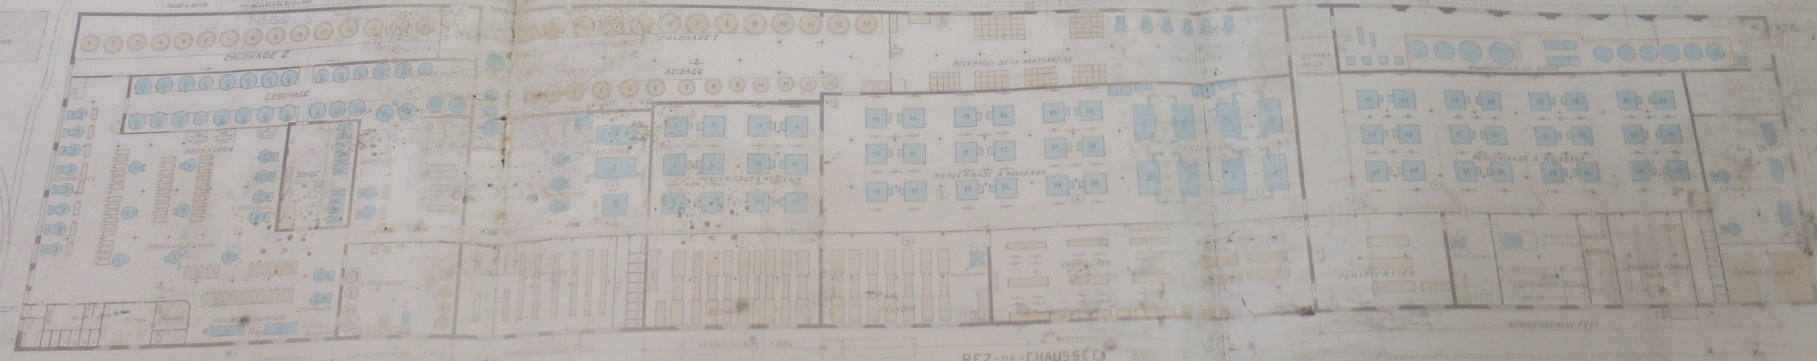

REZ-DE-CHAUSSEE

MAISON & C^o SOCIÉTÉ ANONYME ÉTABLISSEMENT DE MULHOUSE

BLANCHIMENT I.

ÉCHELLE 1/1000



I ÉTAGE



II ÉTAGE