

150110 303-313

D.M.C

—

Blanchiment I

Teinturerie I

Mordantage . avivage . chaudières à aviver

Machine à assouplir.

Machine à azurer et réservoir.

- Désignation des plans contenus dans ce dossier -


NUMÉROS à l'ORDRE	NUMÉROS DES PLANS	Désignation	DATE D'EXÉCU- TION
1	21287	Poste de mordantage (Teint. des noirs)	Fév. 1927
2	13798	Avivage - Disposition générale	Nov. 1923
3	13355	Chaudière à aviver verticale	Mai. 1917
4	13379	chaudière à aviver	Juin 1917
5	13756	chaudière à aviver avec chariot	Avril 1918
6	17081	Machine à assouplir	Janv. 1923
7	14819	Machine à azurer - ensemble -	Févr. 1911
8	14856	Cuve à eau chaude pour machine à azurer	Déc. 1919
9	24162	Préparation des mordants	Janv. 1930
10	25614	Chariot pour chaudière à aviver	Oct. 1931
11	24957	Barboteurs pour réservoirs à eau chaude	Dec. 1930

Echelle


1200


echelle = 1/20


12 DNC 304

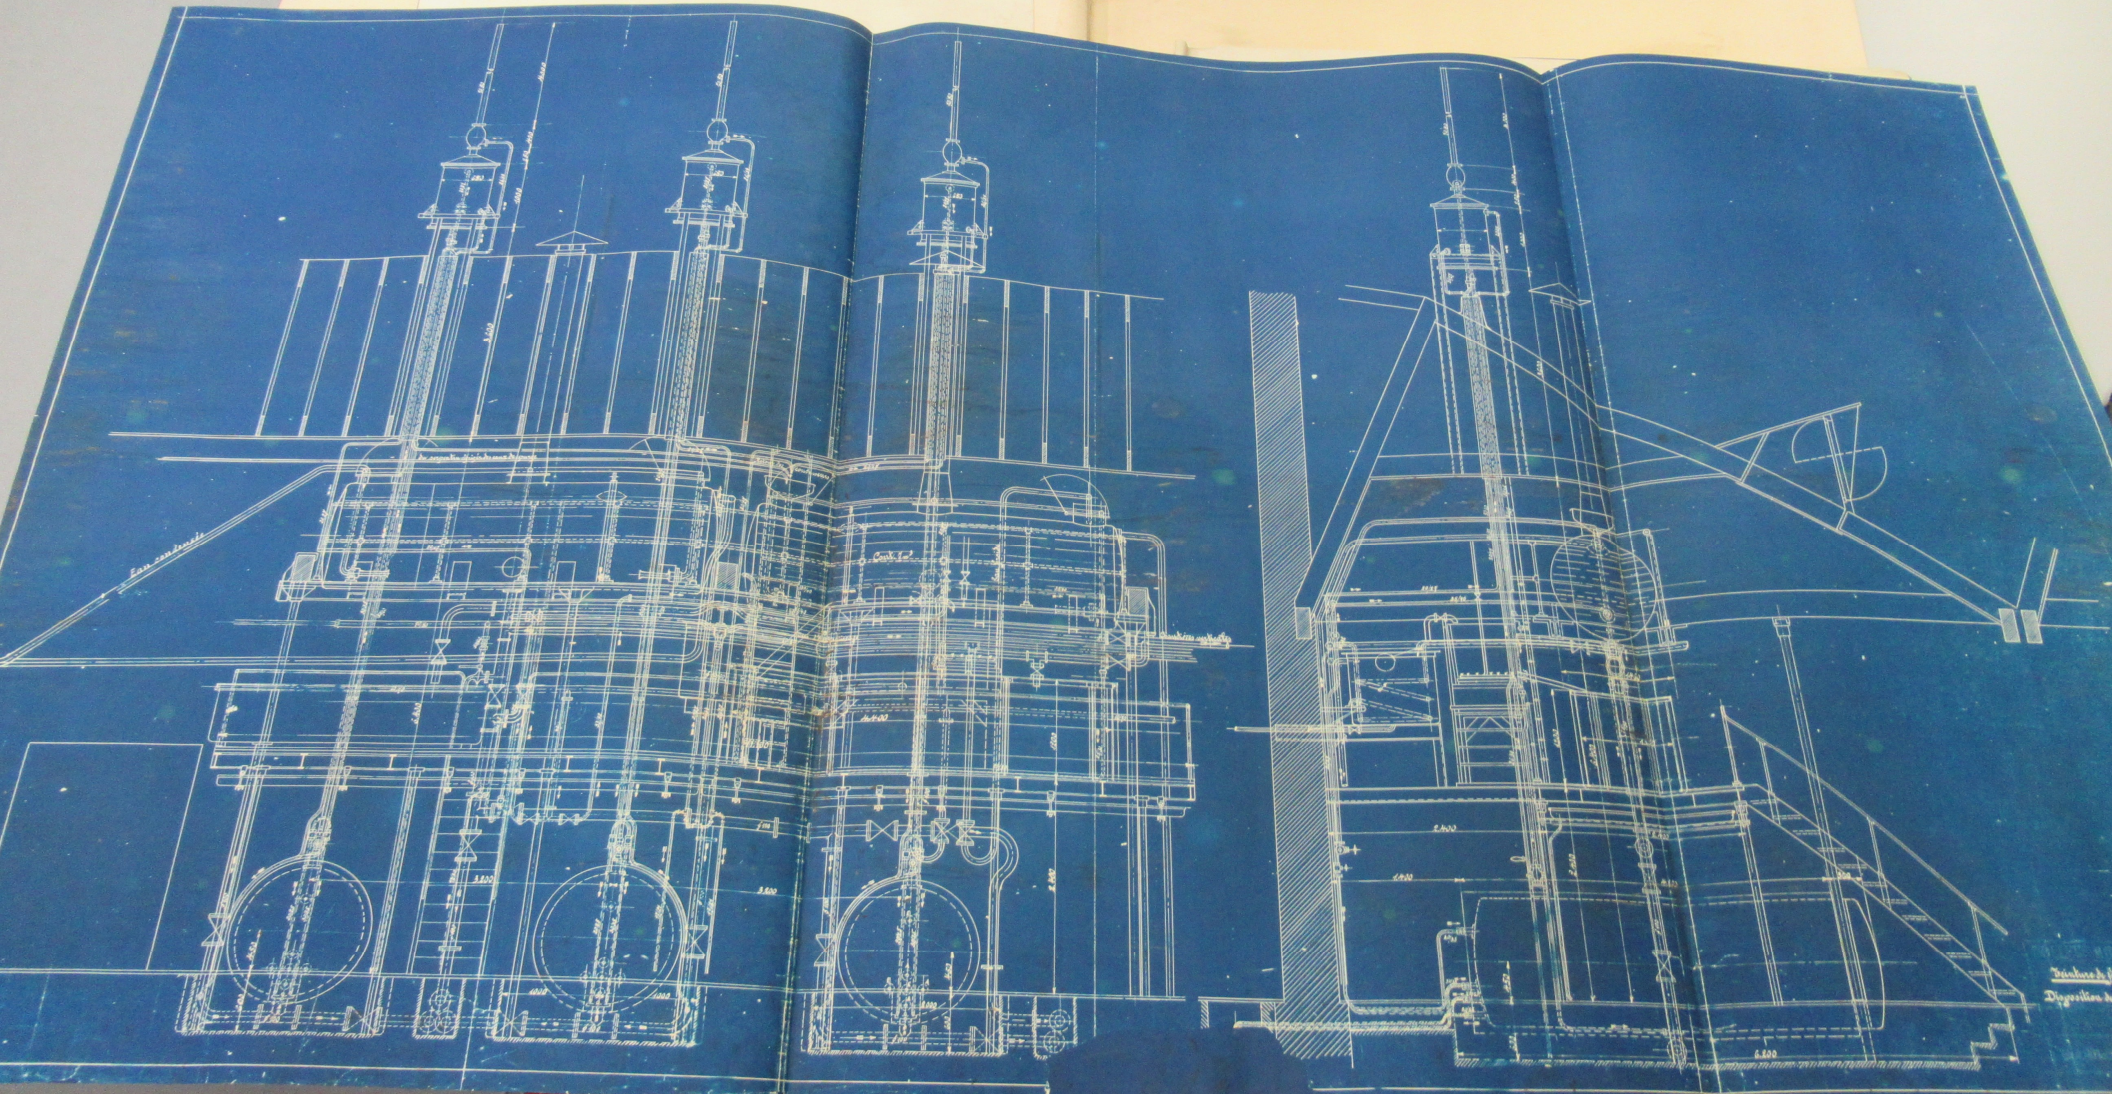



Discharge
Disposition

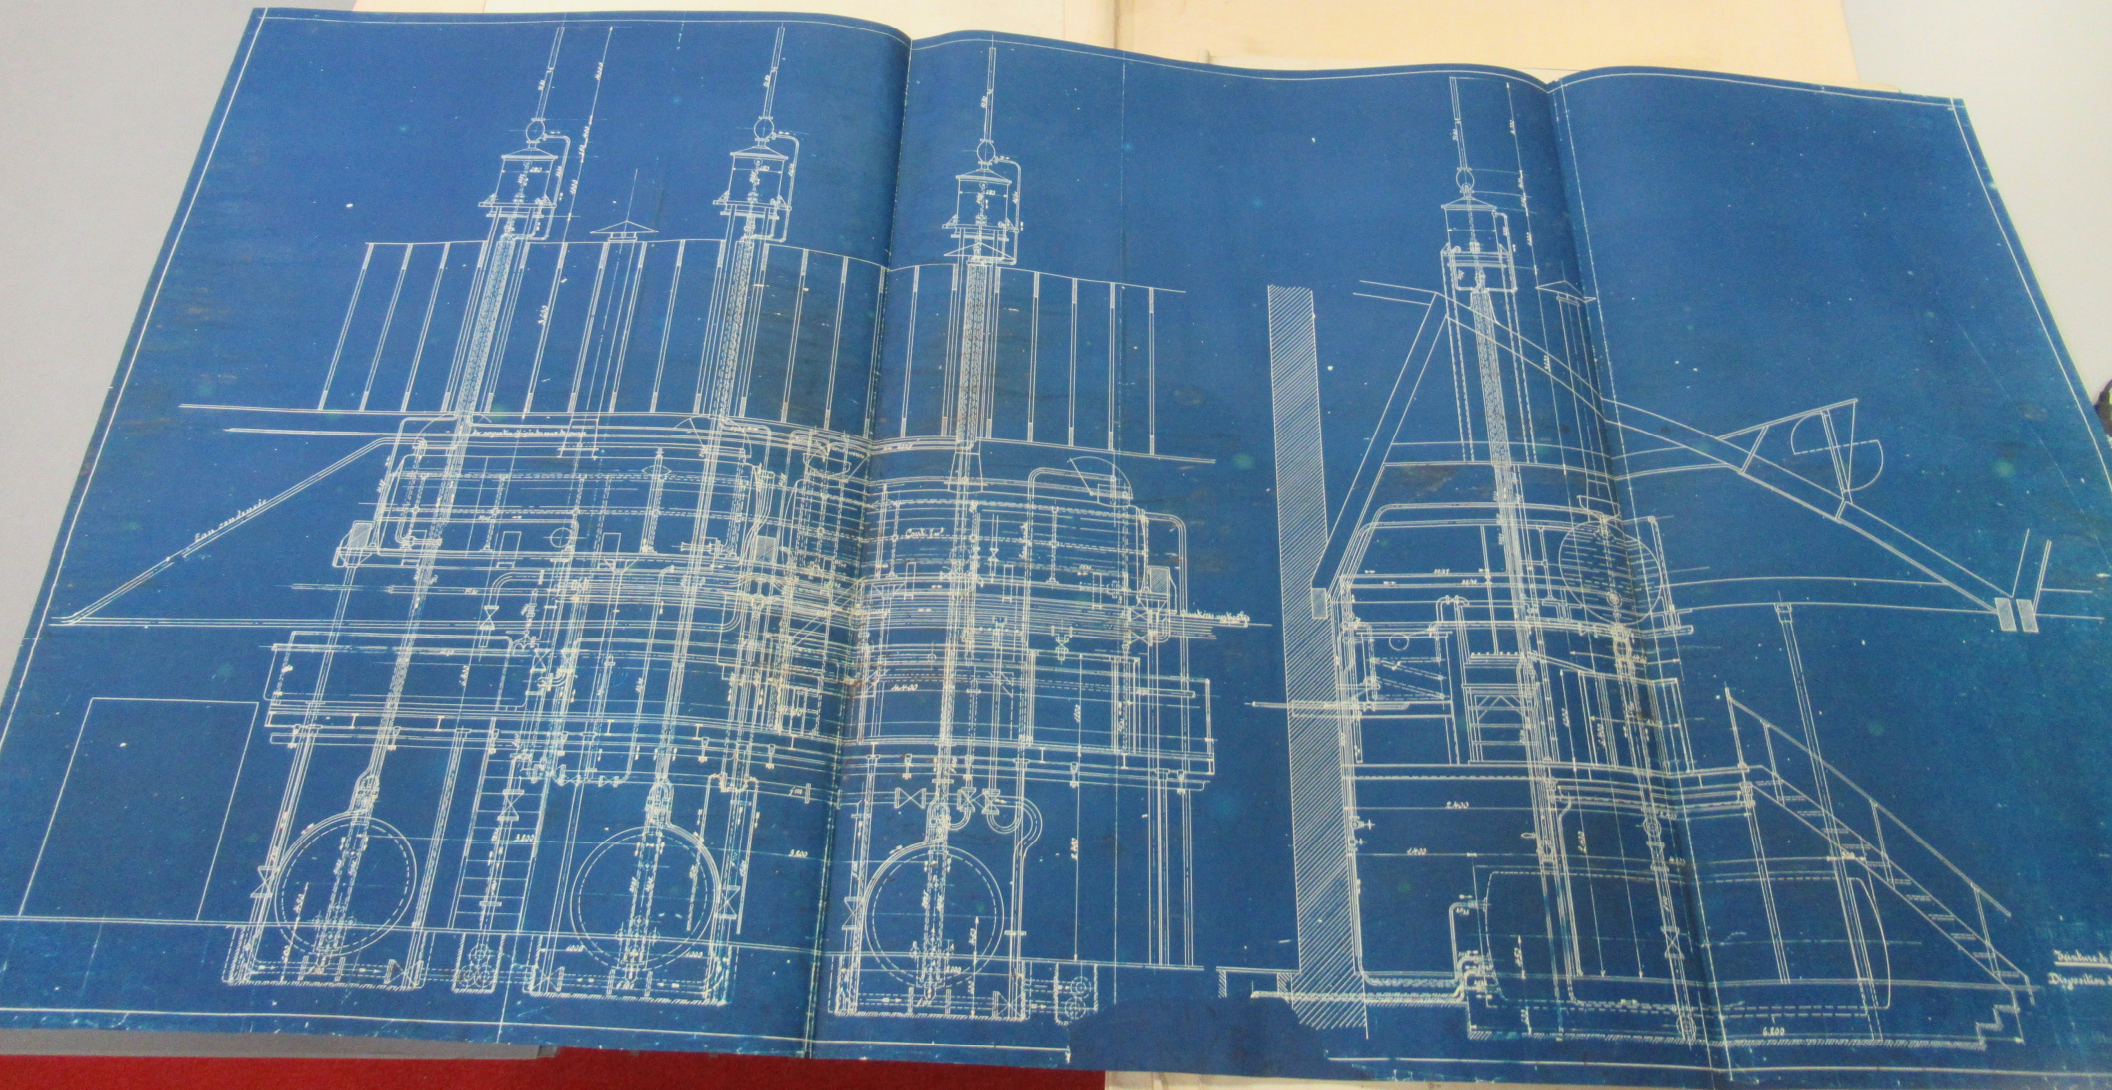


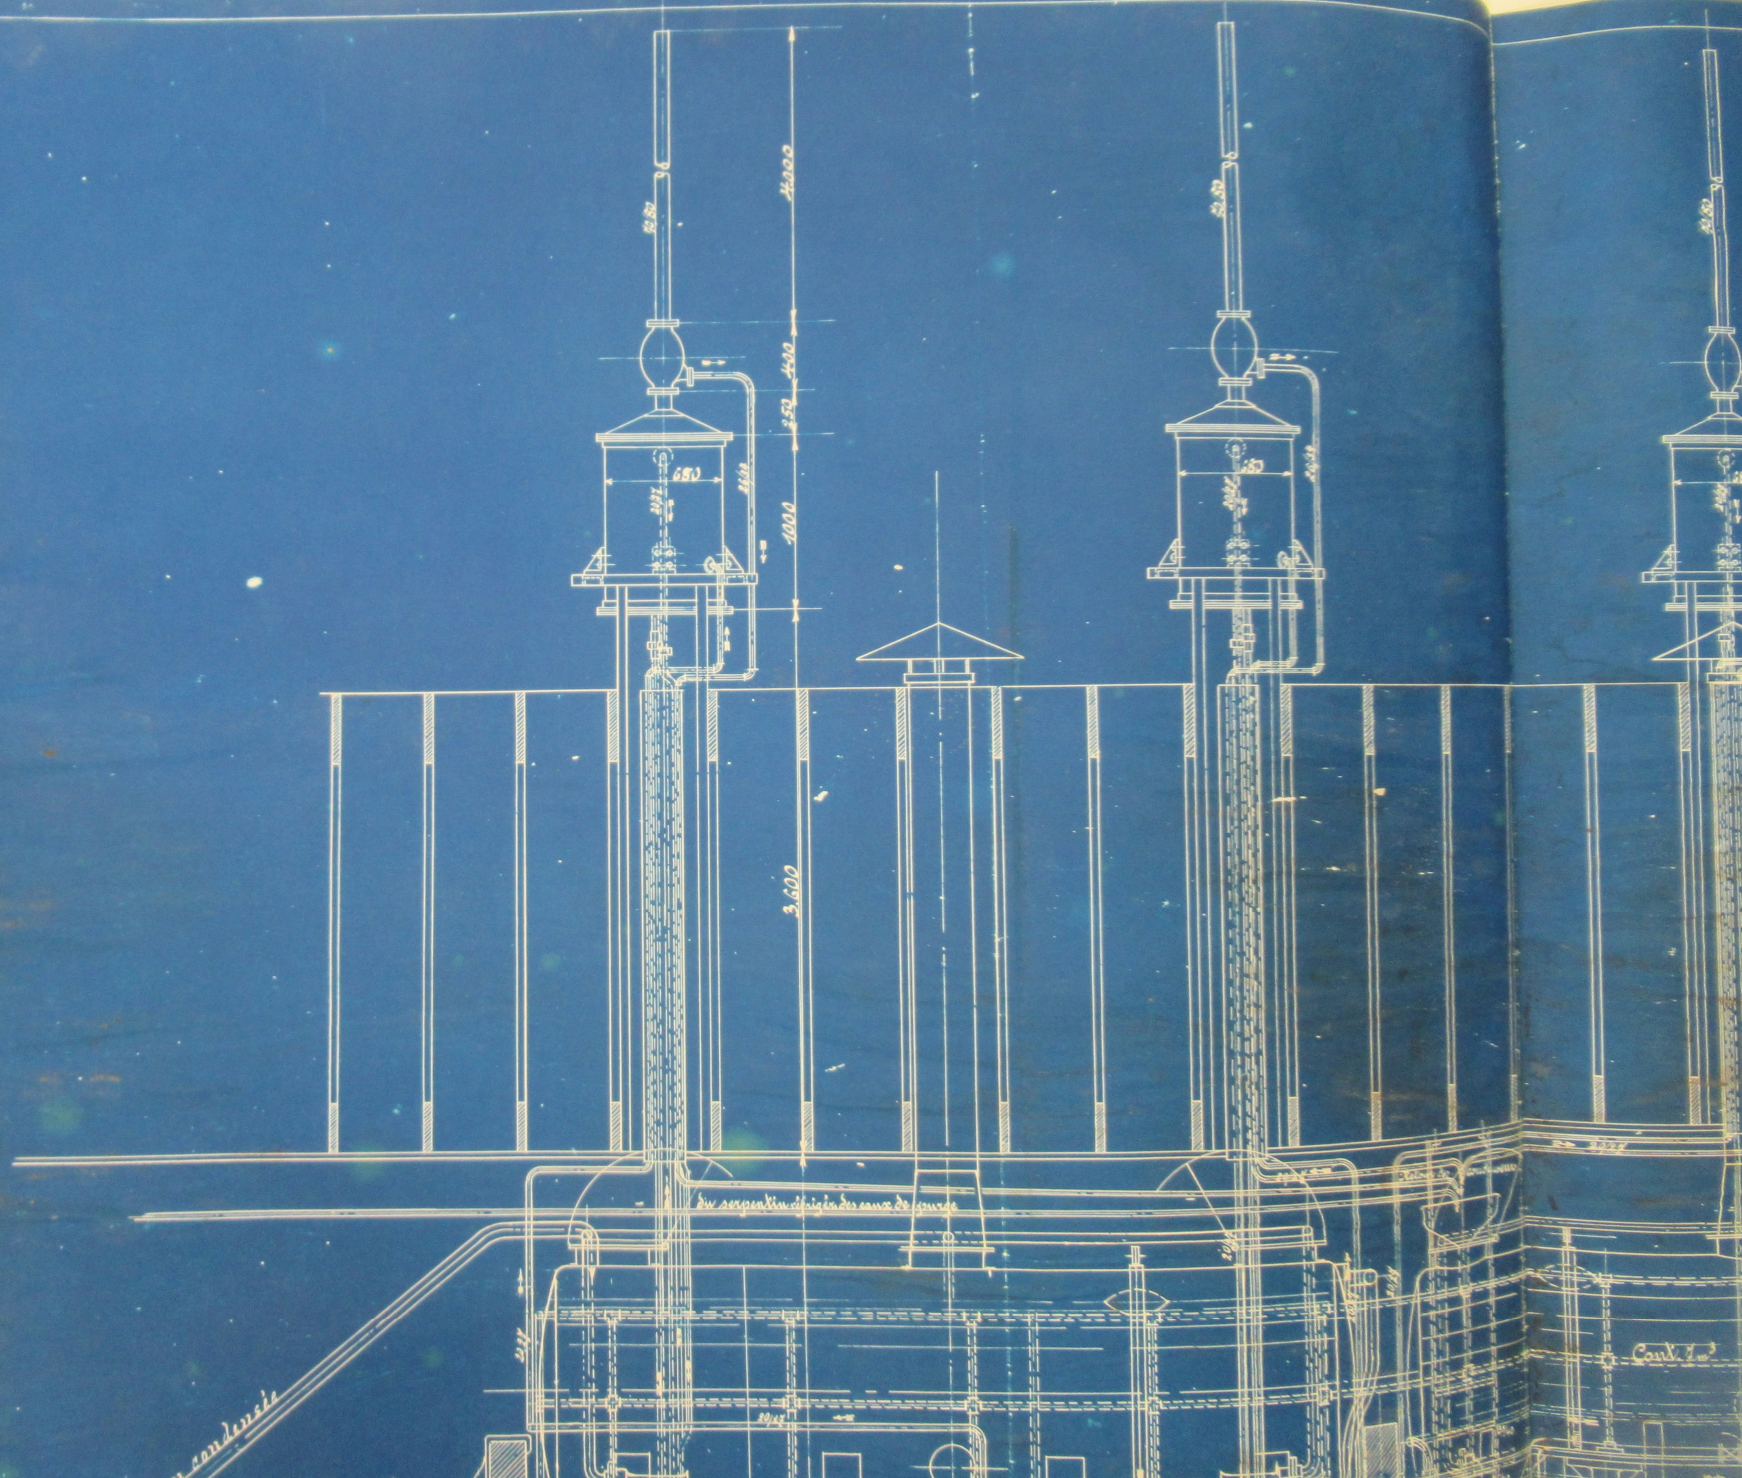

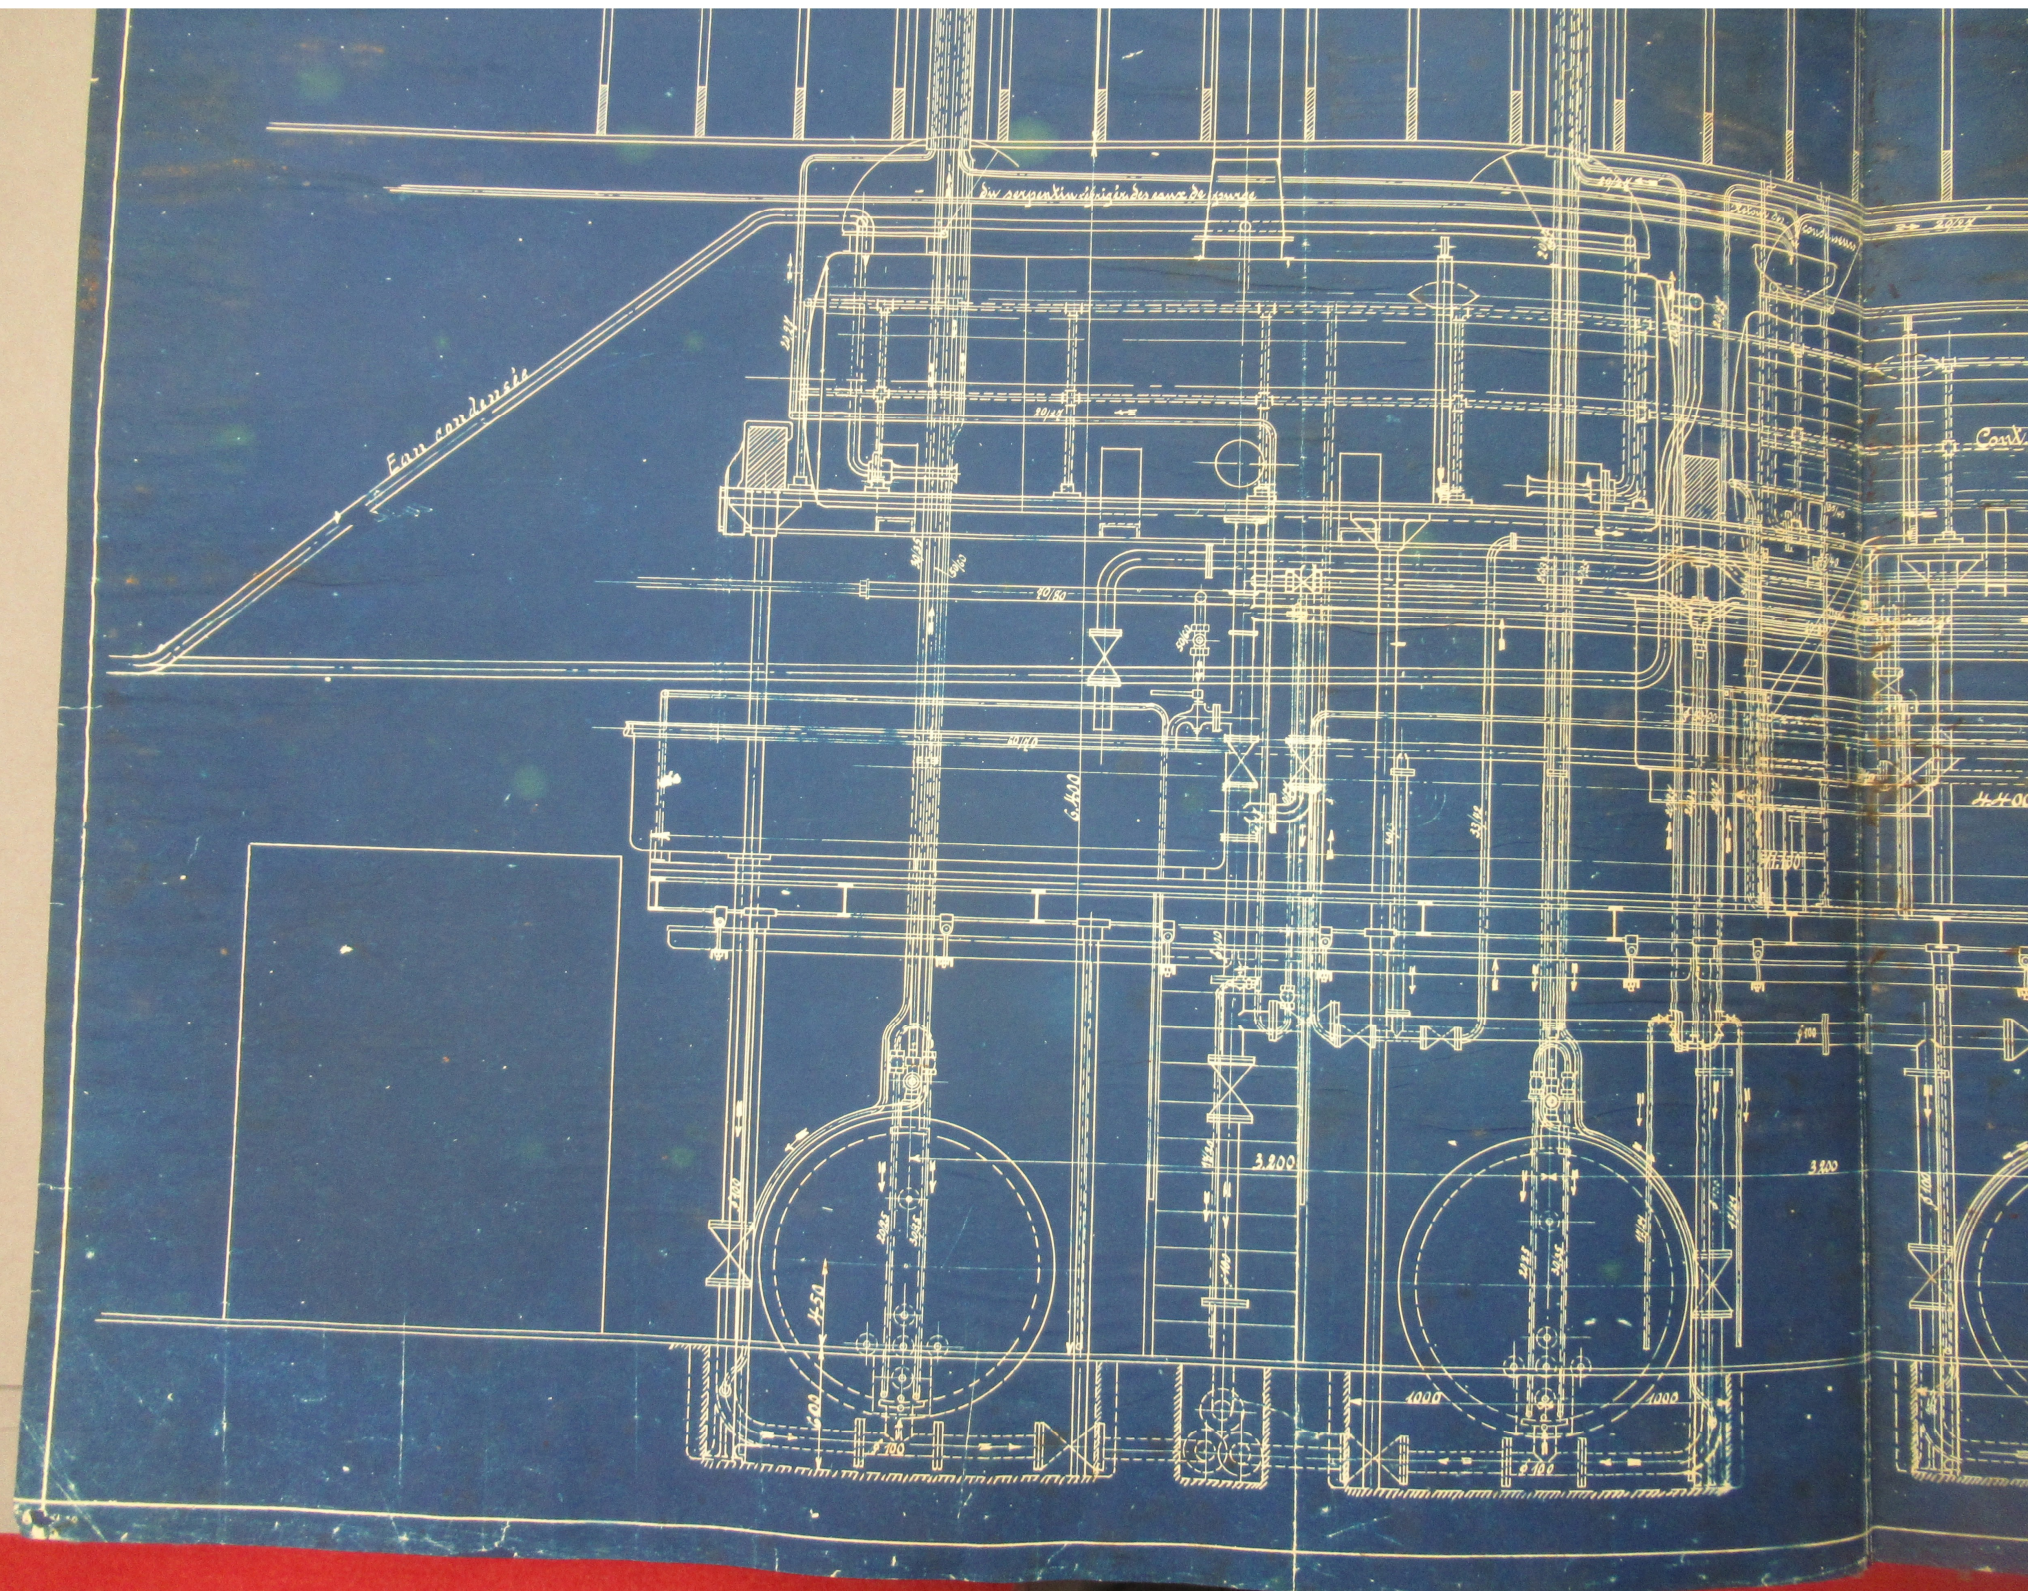

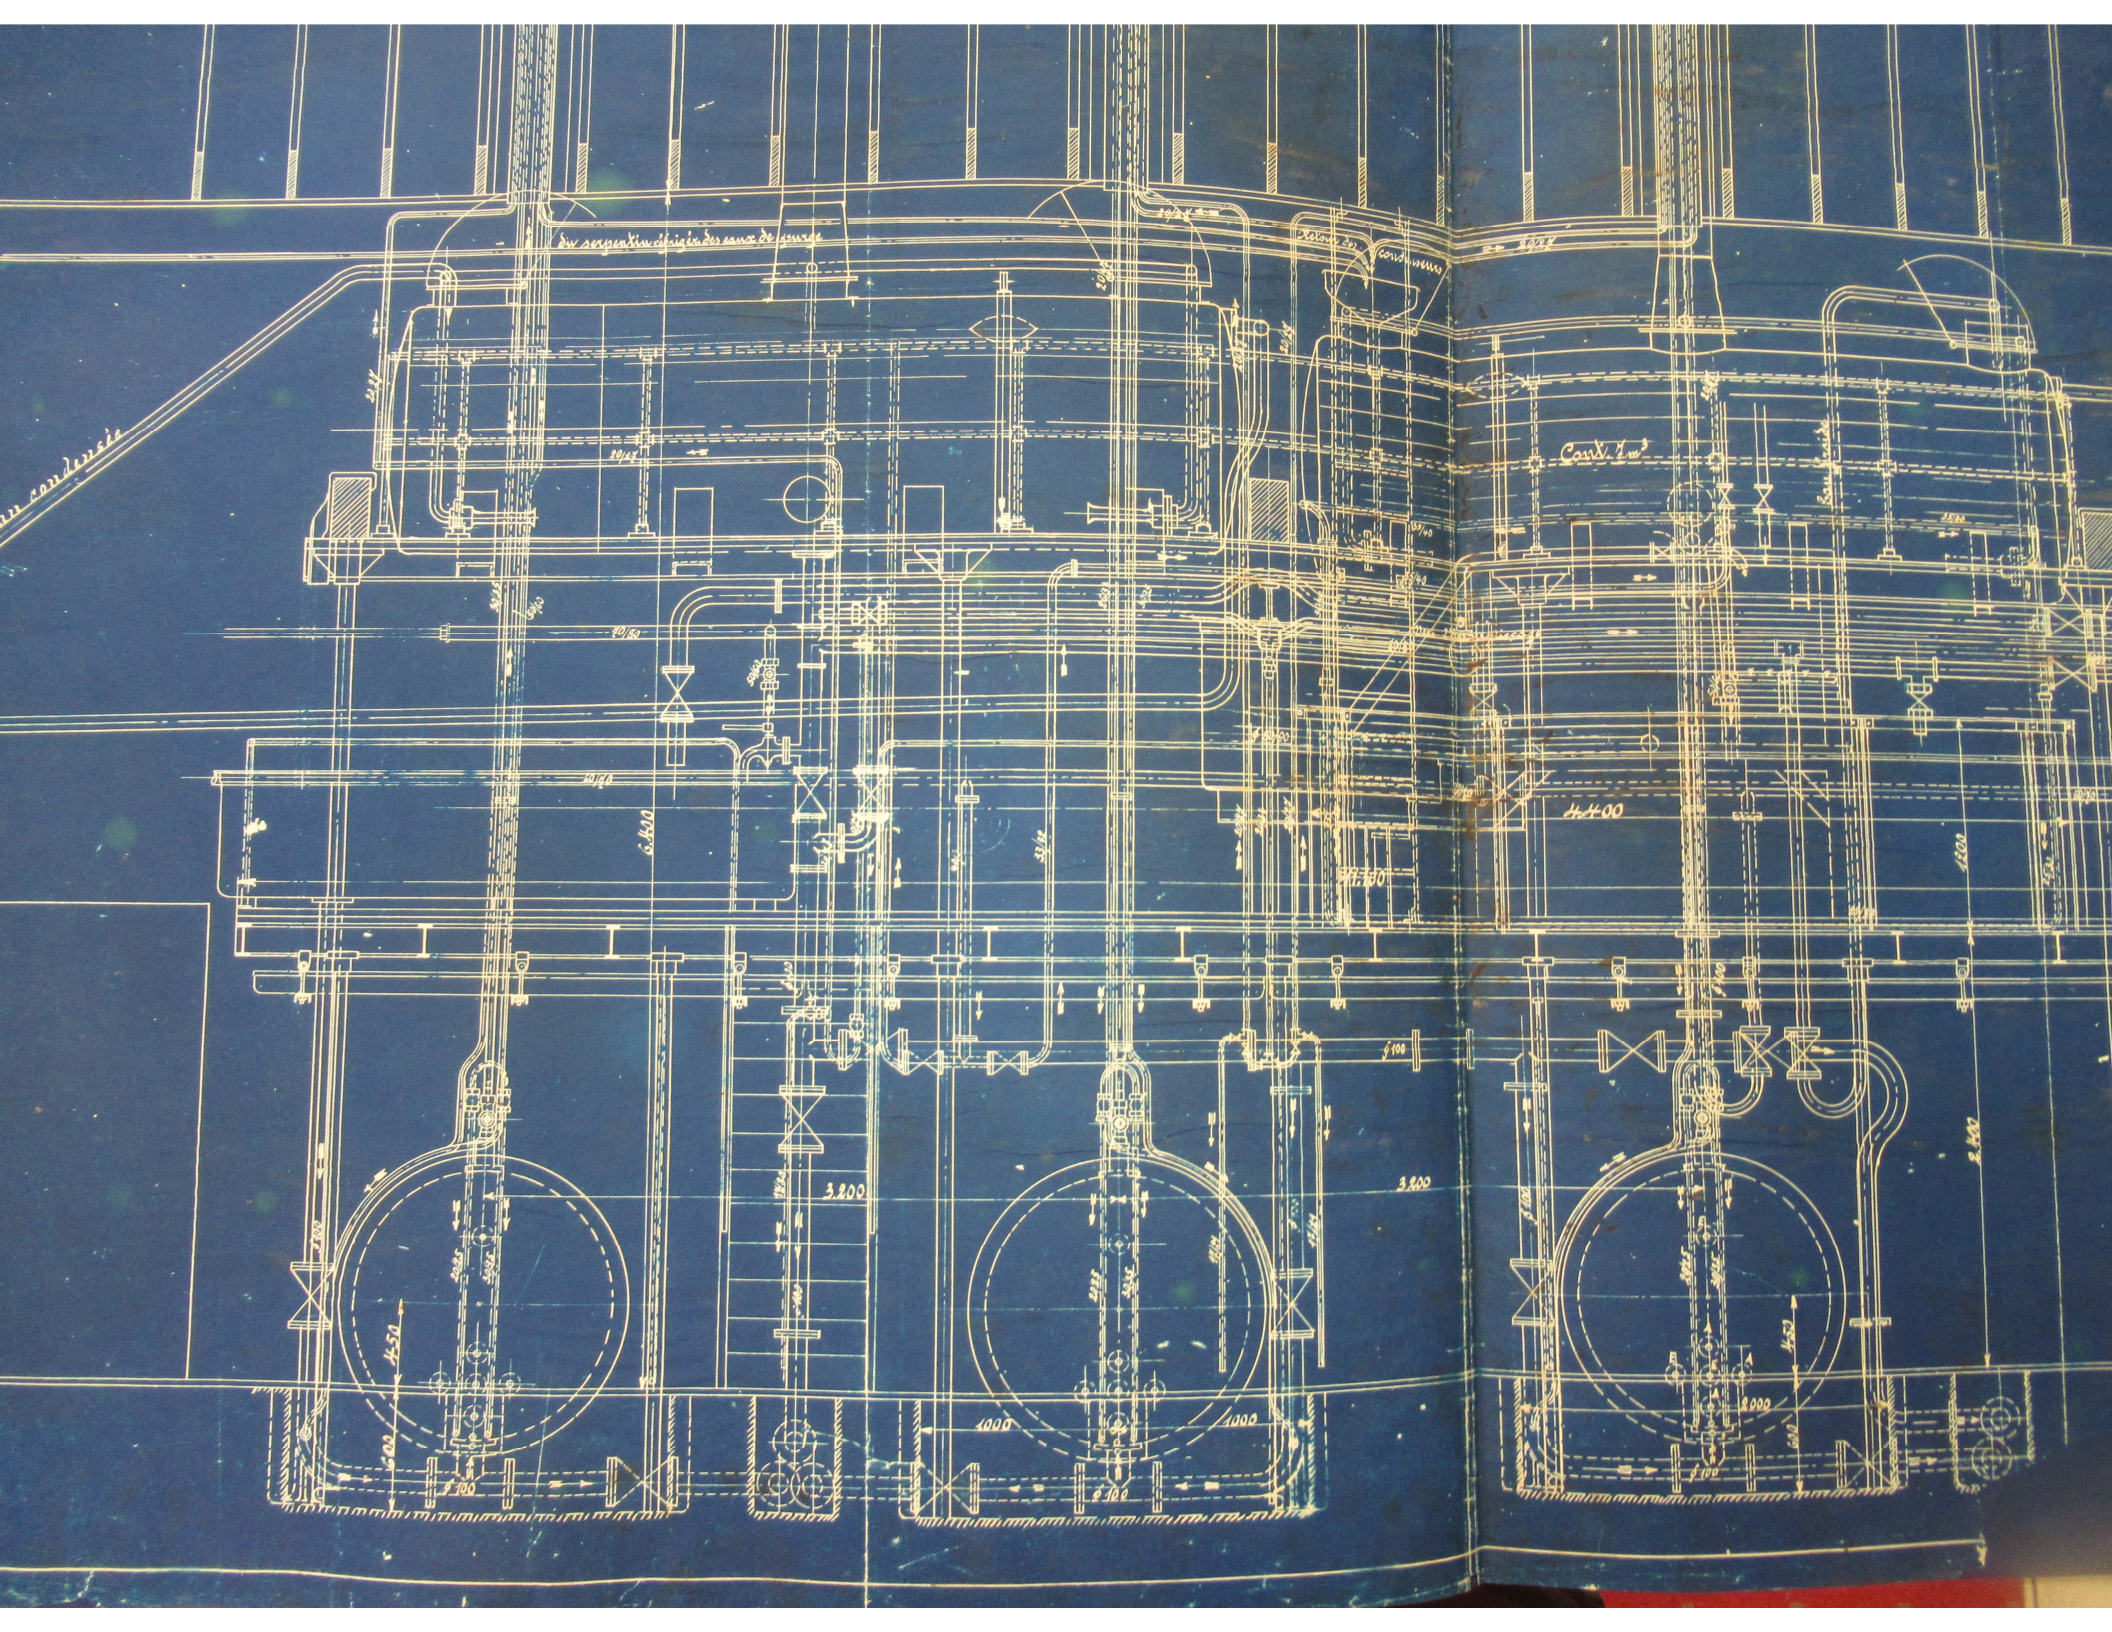


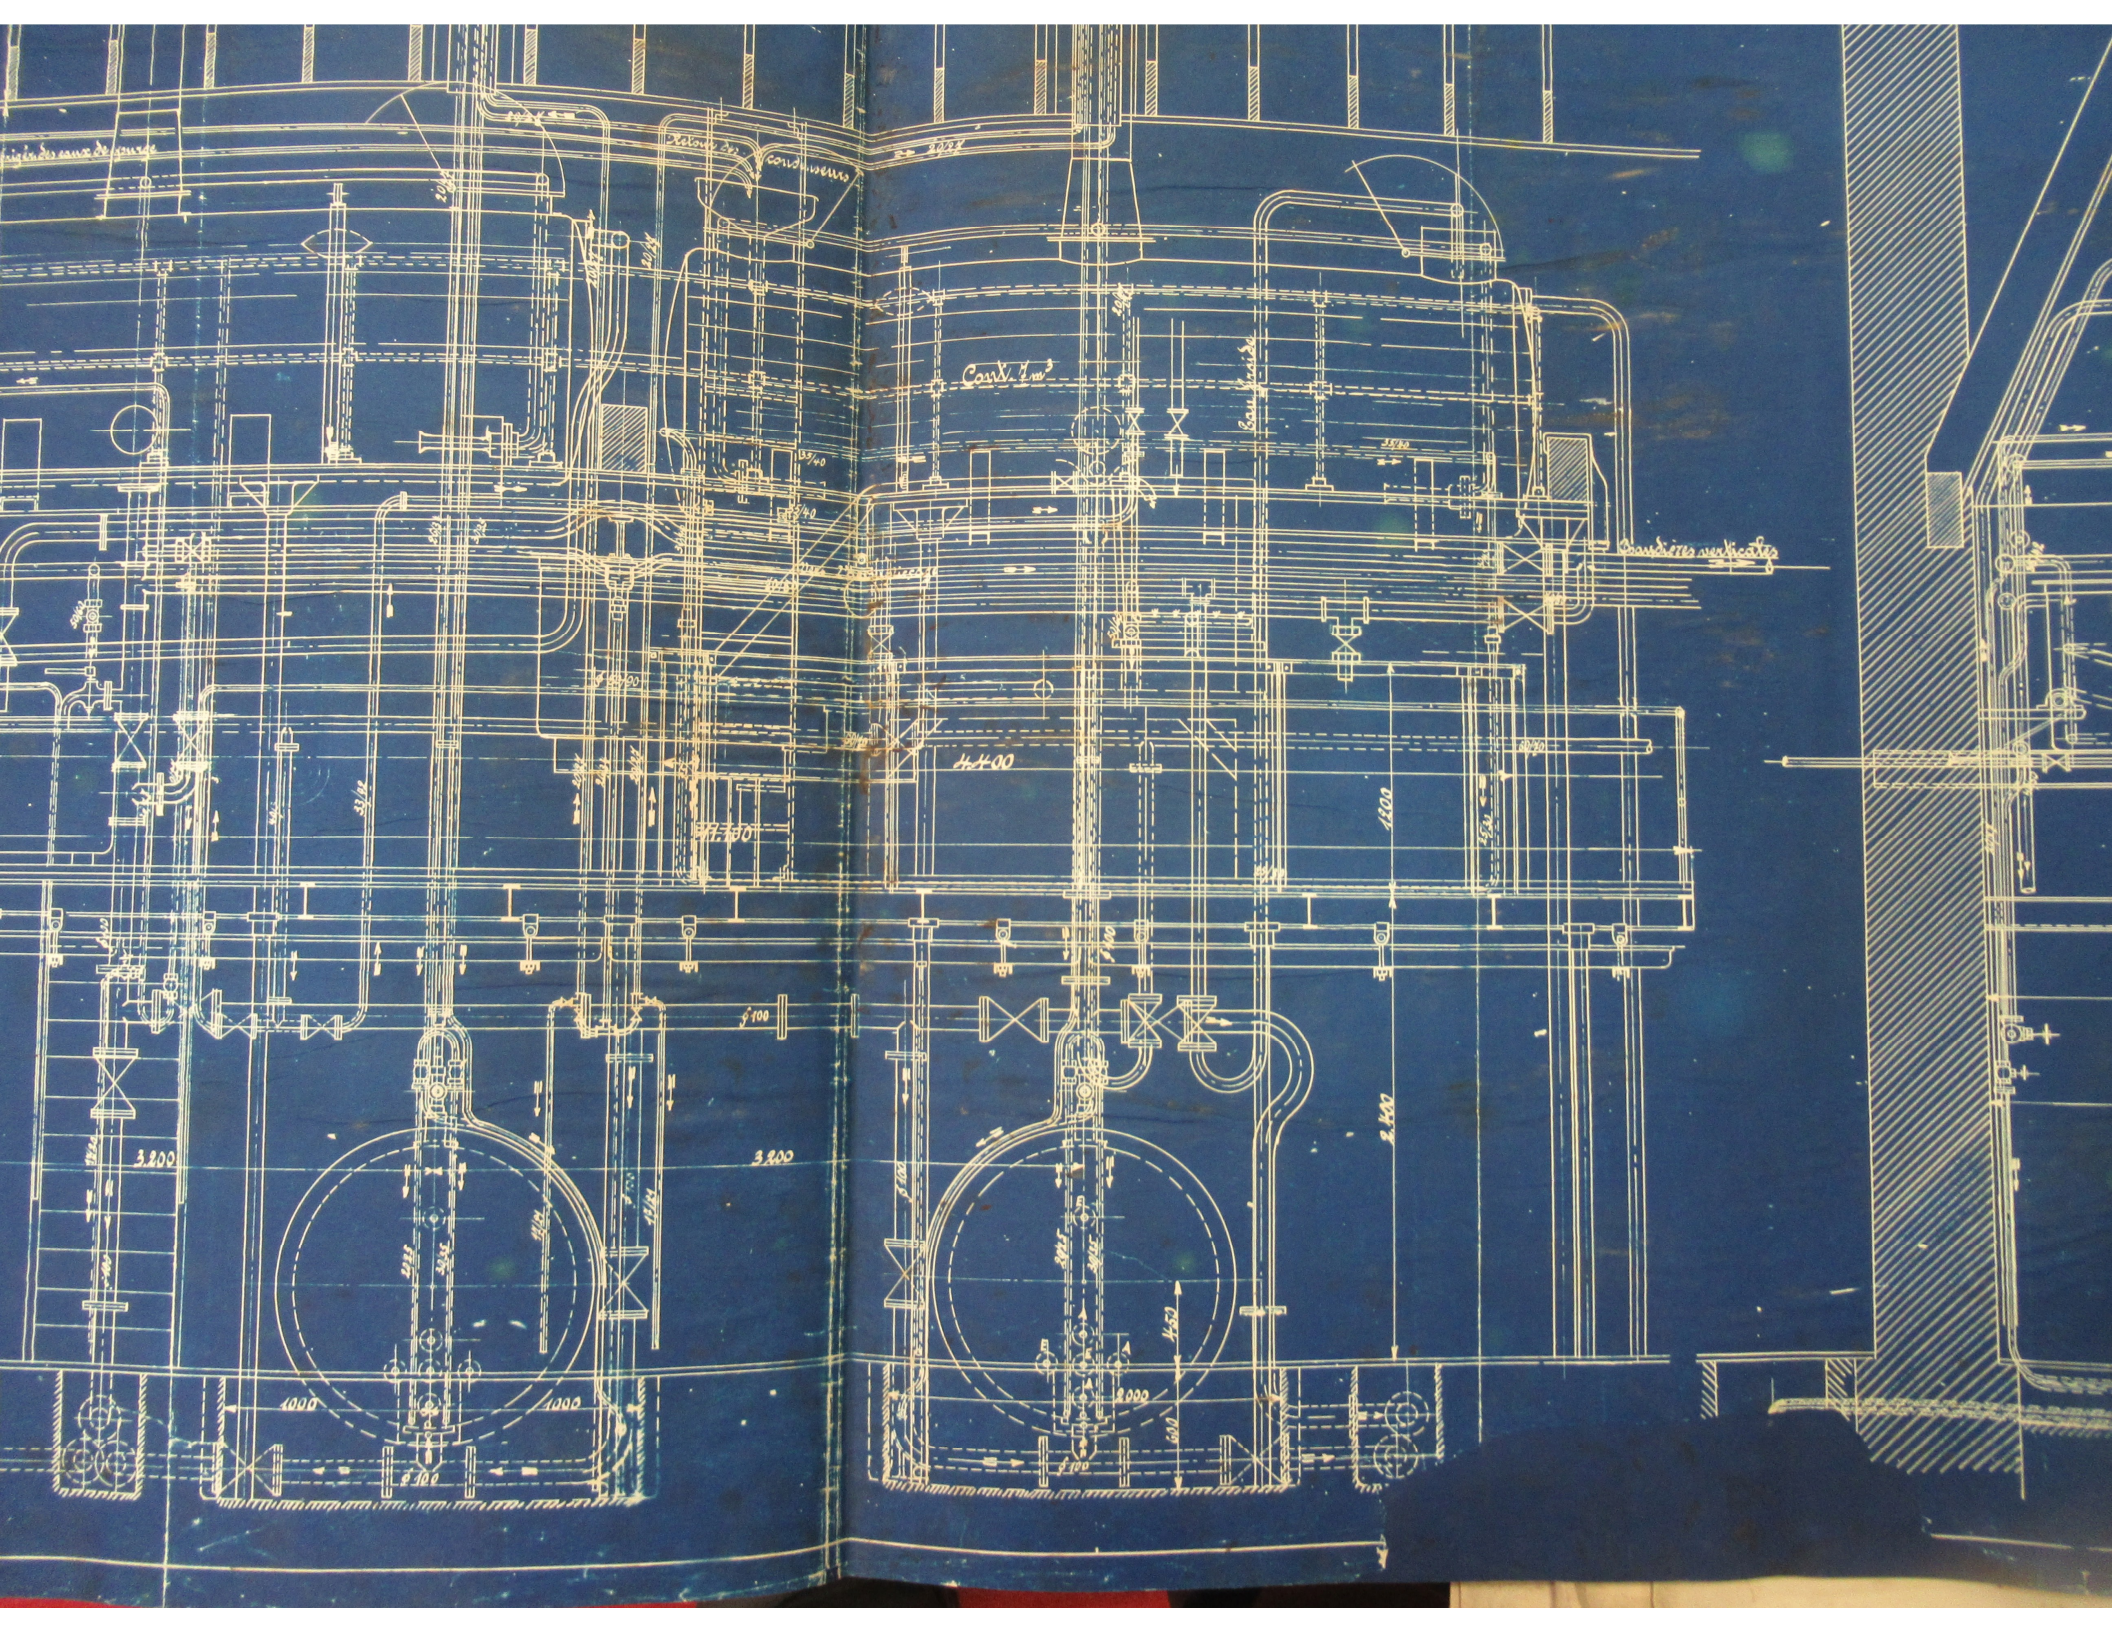

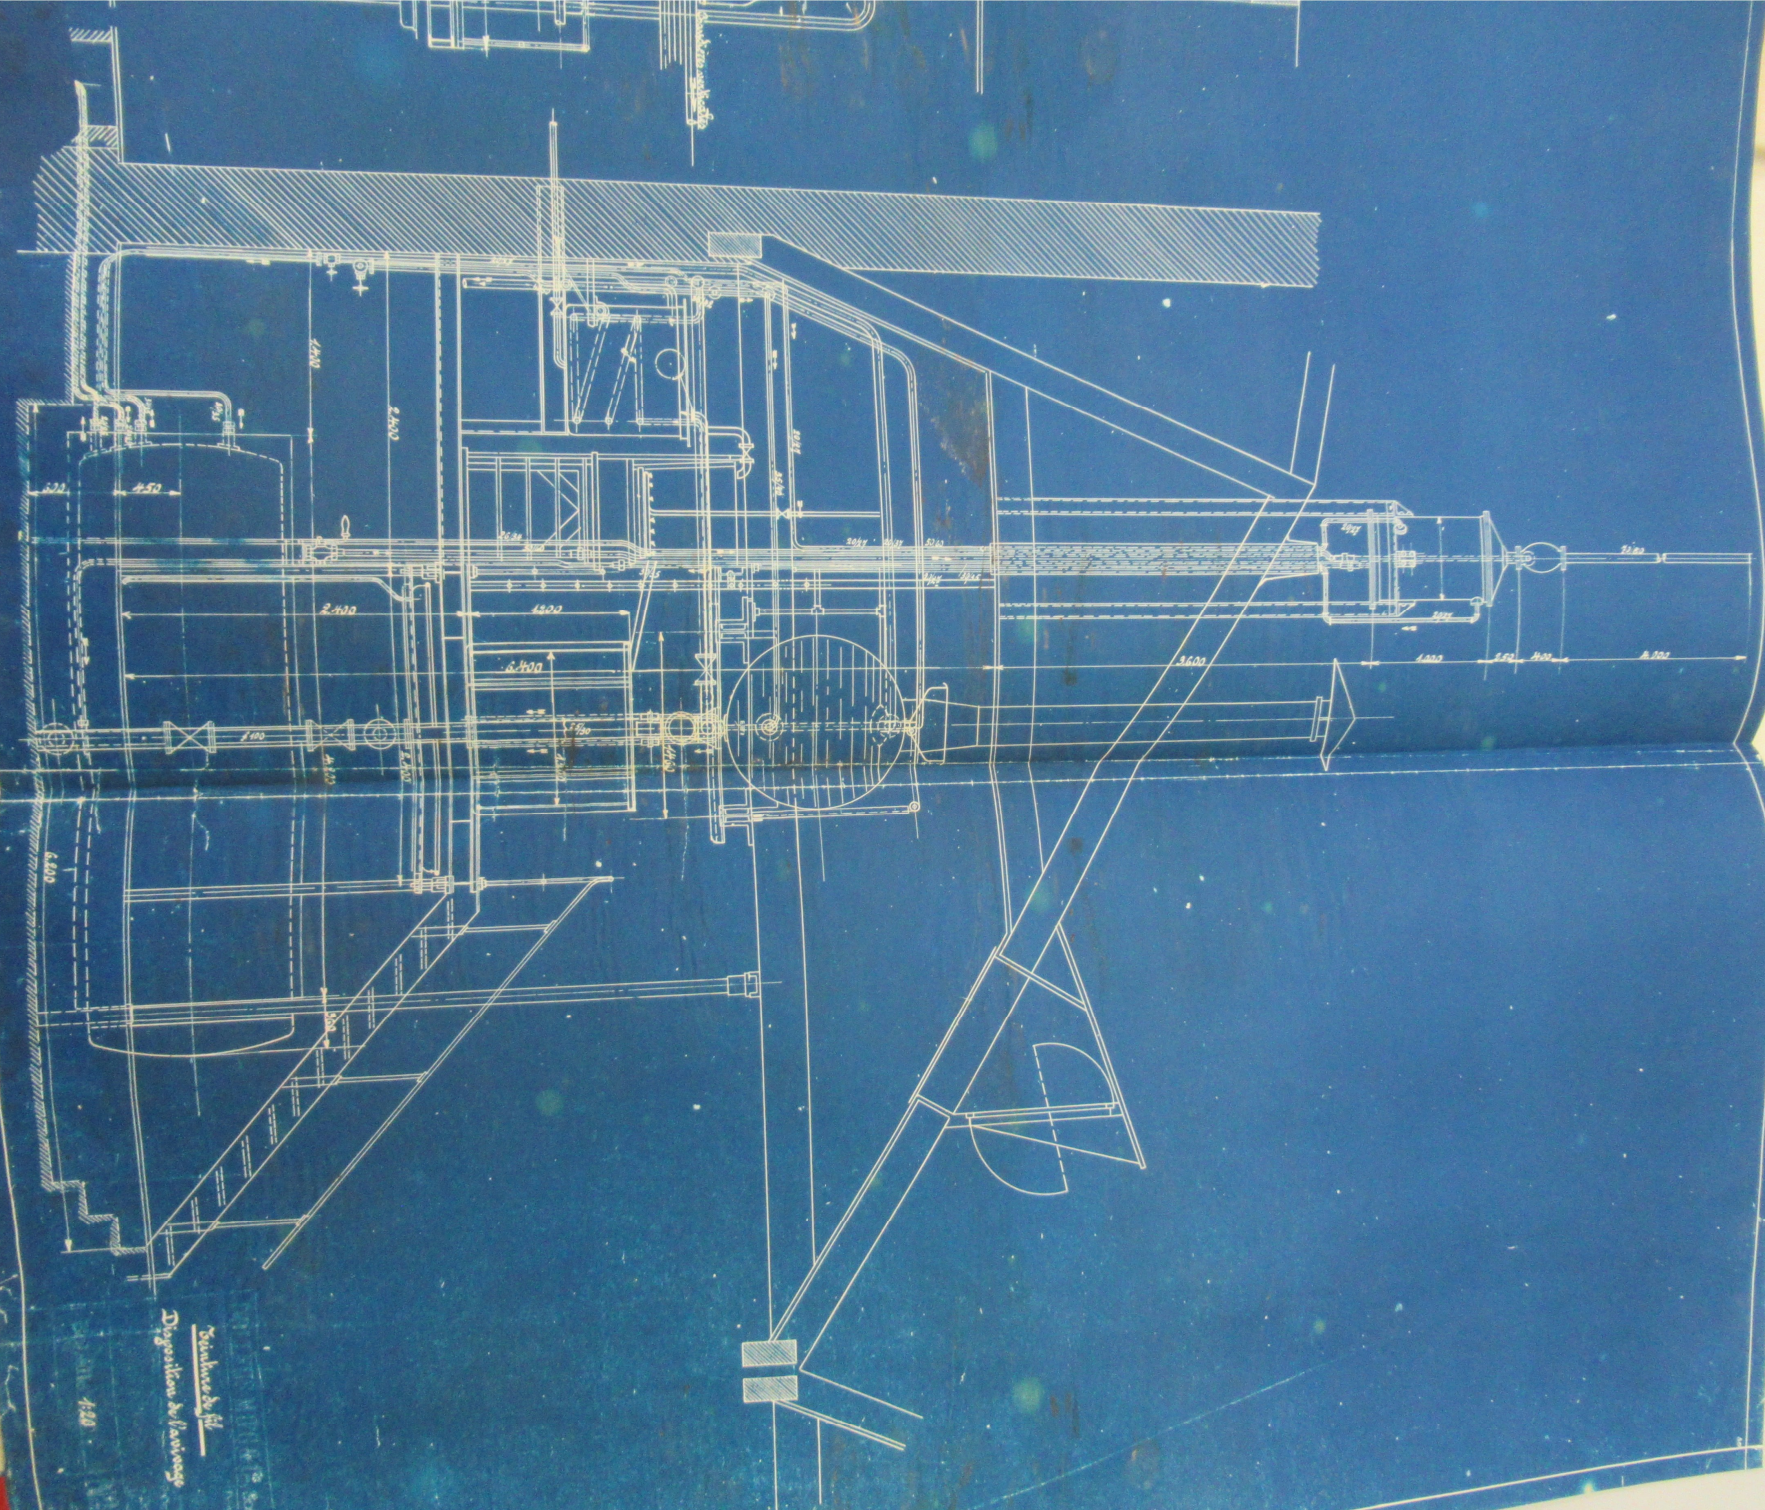

Bureau de l'Électricité
 Dispositif de lavage

13498
 1917

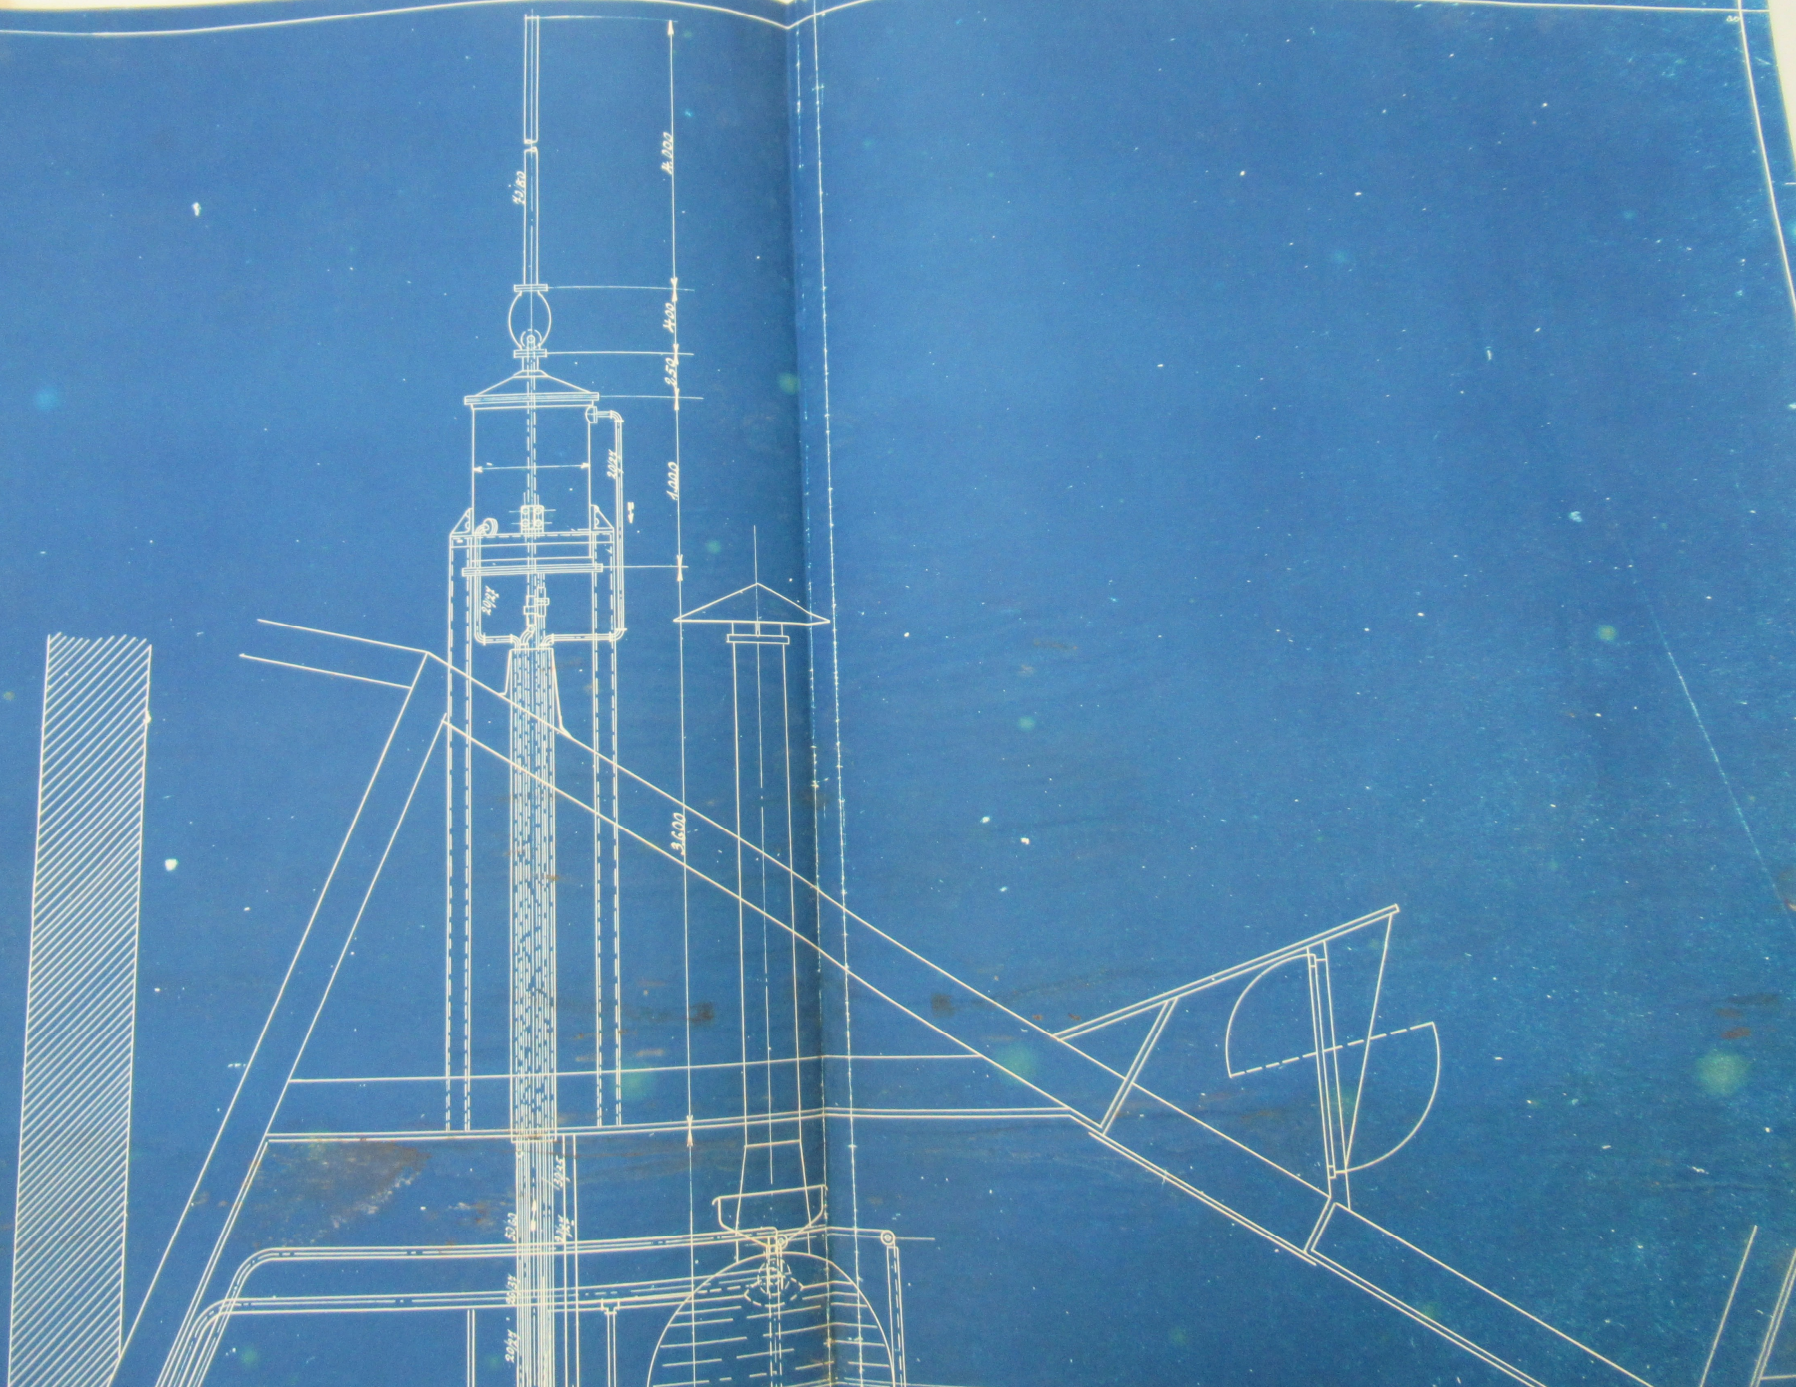

Teinture de fil

Disposition de l'avivage

Dr.
16. II. 23

39/8

1:20

13798