

12 DTC 382-392

D.M.C

Teinturerie II

Magasin de drogues . Ravivage . Assouplissage . Chevillage .

Verification - triage . Ventilation .

N ^o d'ordre	Date d'exécution	Désignation	Numéros des plans.
1	Fév. 1930	Hangar pour drogues	24 295
2	Sept. 1928	Magasin de drogues - Vue en plan -	22970
3	Oct. 1928	" " " Coupe	22971a
4	Jan. 1930	Avivage des ners.	24229
5	Dec. 1929	Installation de l'assouplissage	24126
6	Avril 1930	Machine à assouplir	24303
7	Jan. 1930	Assouplissage. Alimentation en eau de purge	24189
8	Déc. 1929	Préparation des bains pour machi. à assouplir	24110
9	Oct. 1929	Installation du chevillage	23979
10	Oct. 1929	Ventilation du chevillage	24.003
11	Oct. 1929	Ventilation du sous-sol de La Teint. II	23962
12	Nov. 1929	Installation de la vérification & du triage	24009


19. DPK

Echelle: 1/5

12 DPK 390

Course transversale: F-B

Course longitudinale: B-C

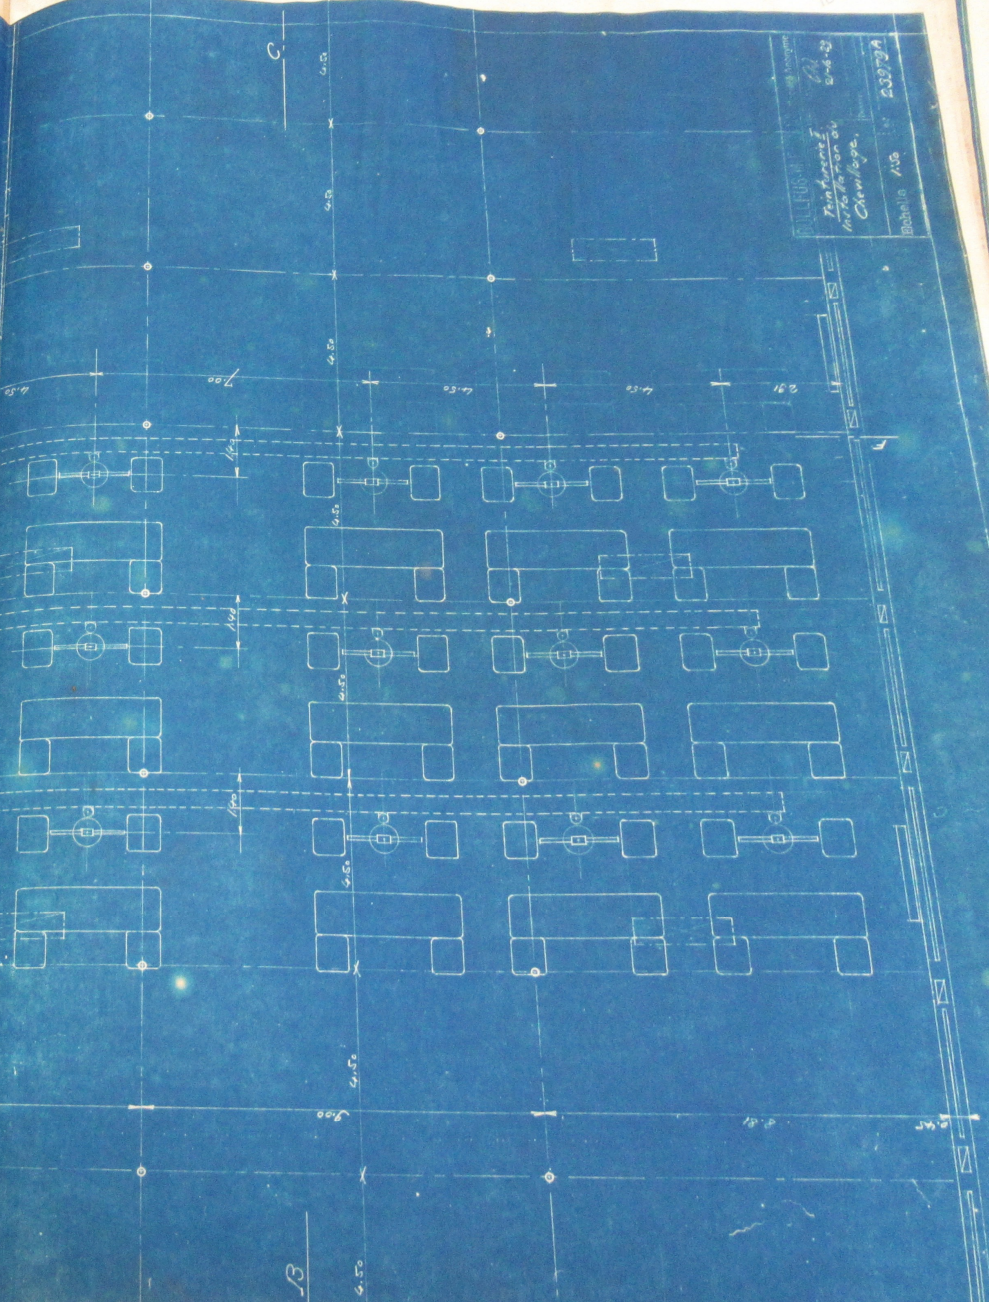

PROF. ING. GIULIO
P. MONTANI
ING. GIULIO
C. MONTANI


BOLOGNA 1938

203779


115
203779

33

Coupe trans

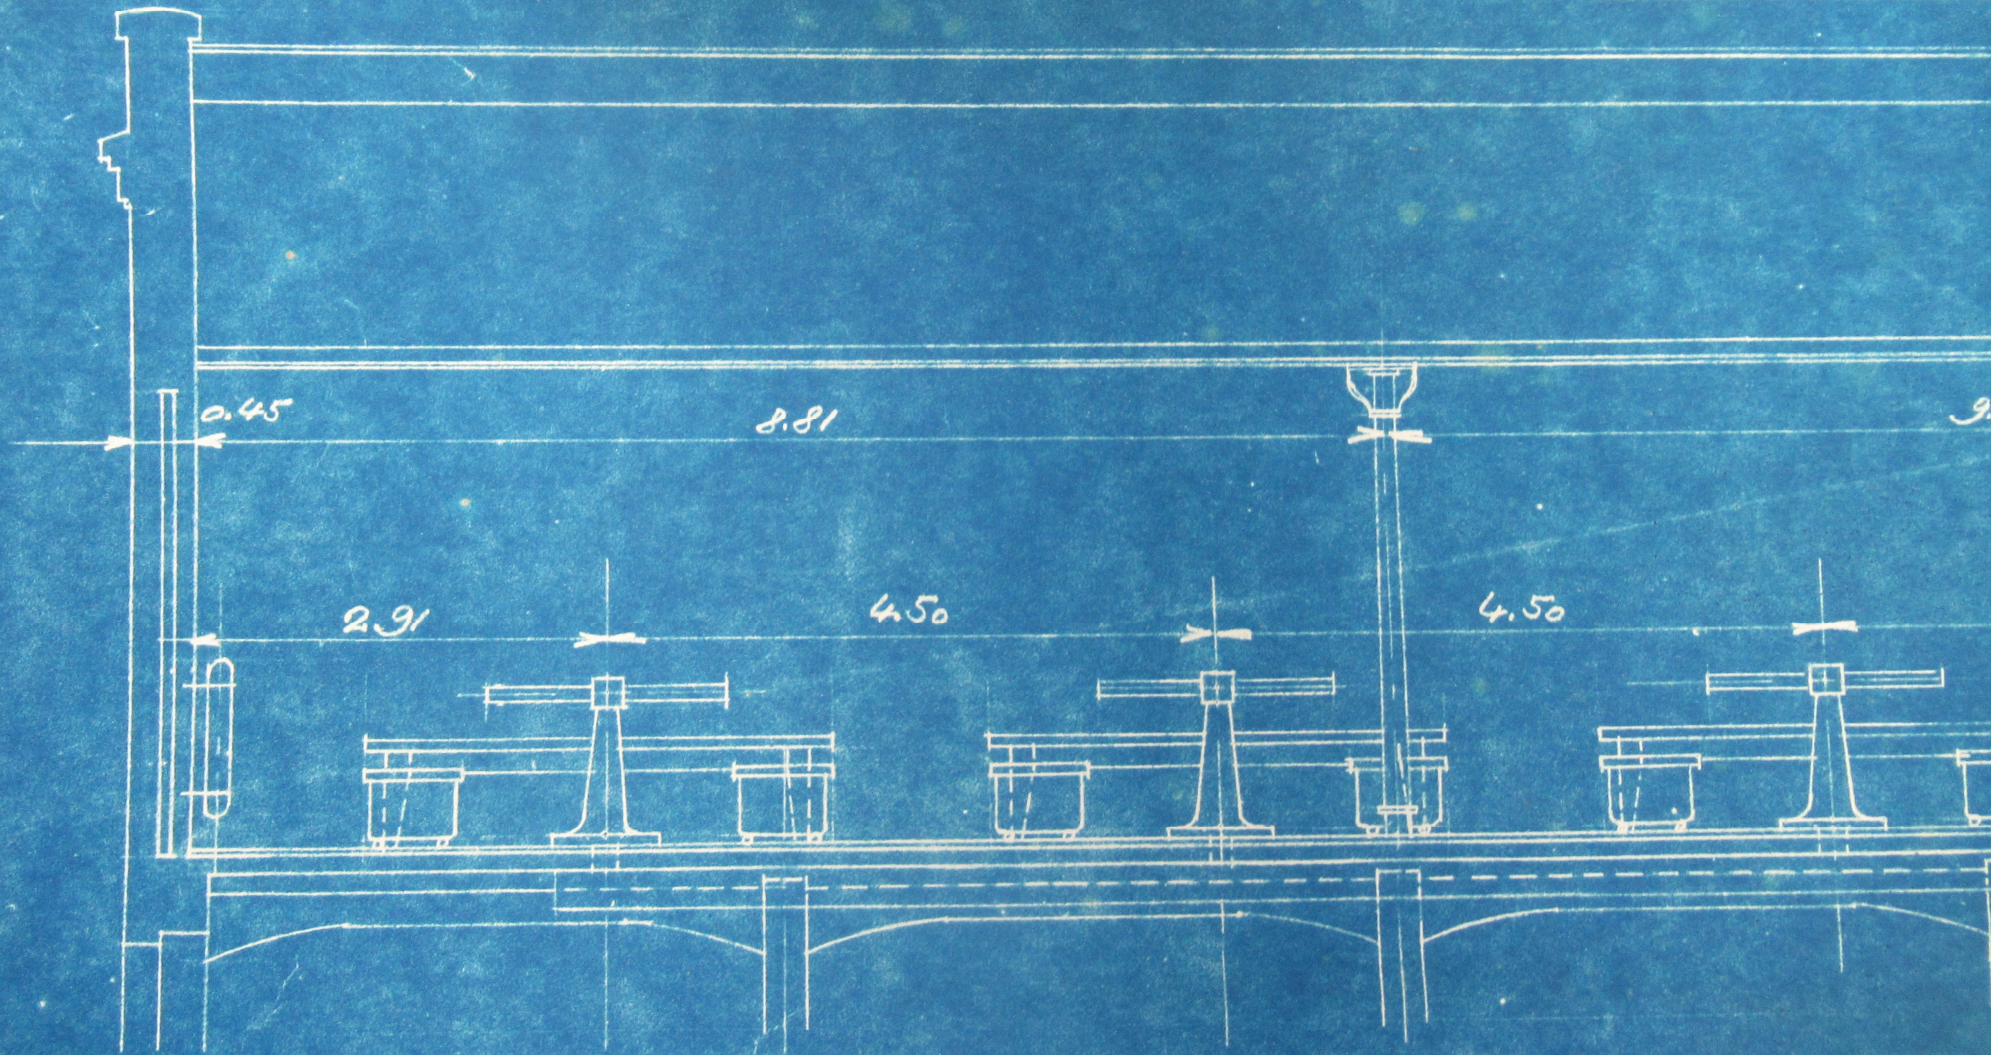


Coupe transversale: F-G

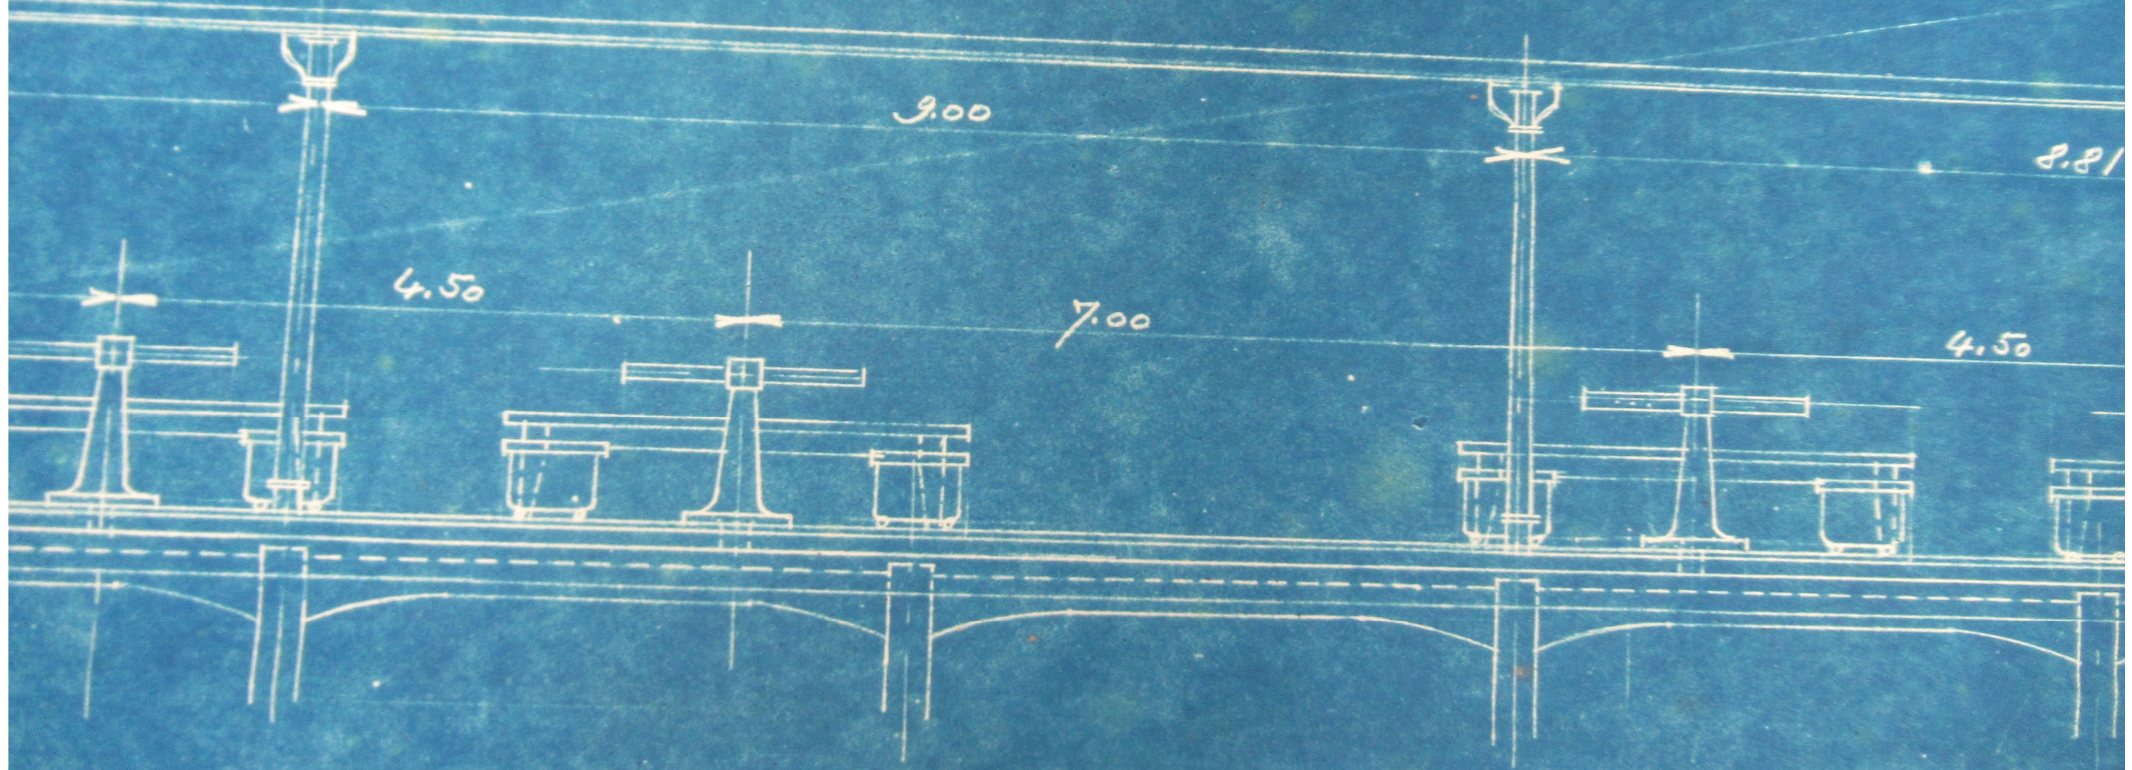

Coupe longitudinale: B-C

2

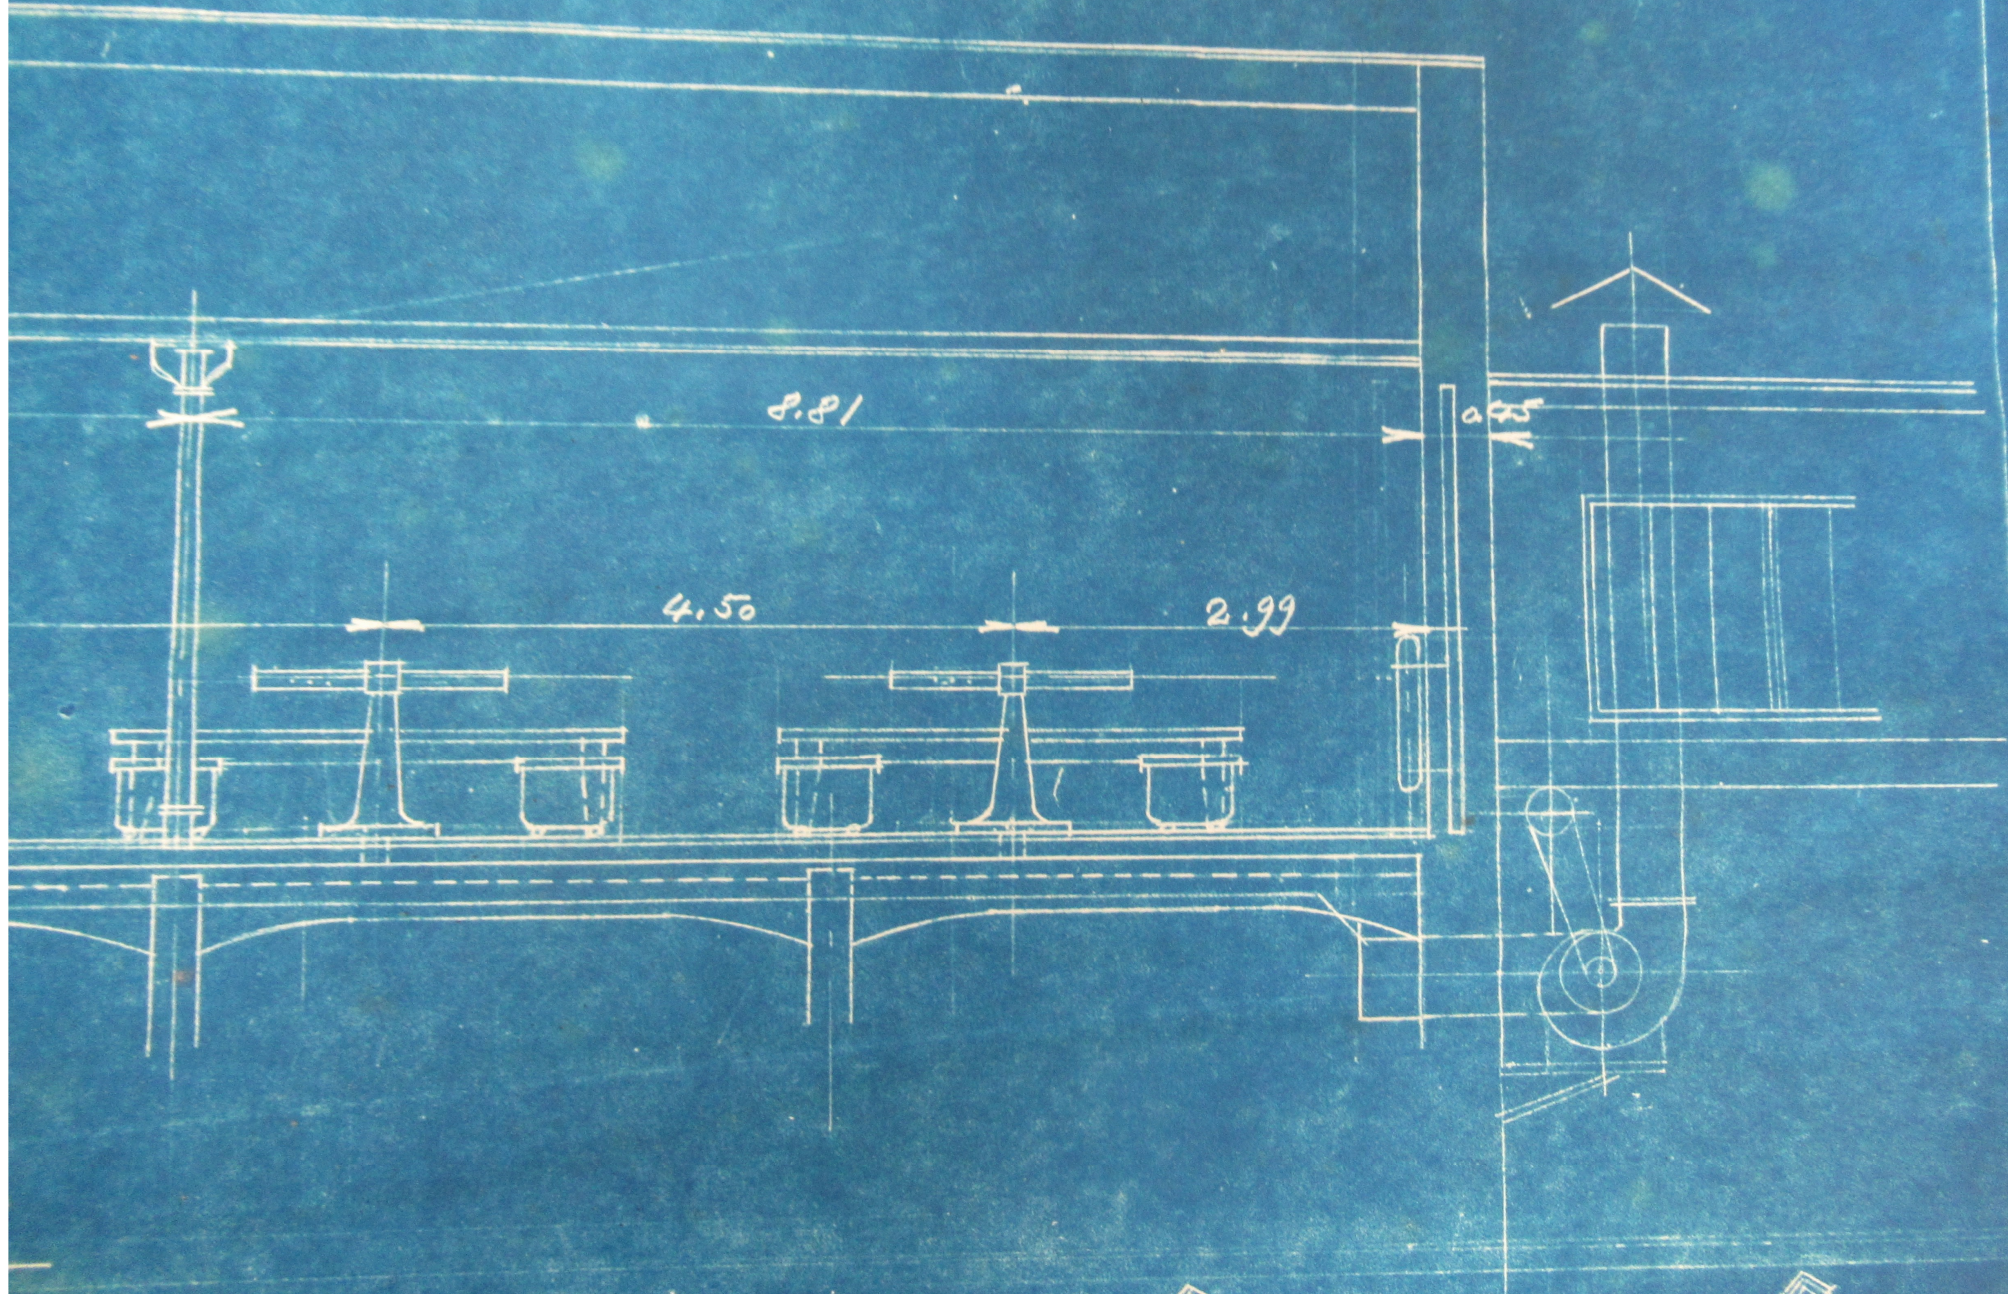


8.81

4.50

2.99


2.95

Coupe long

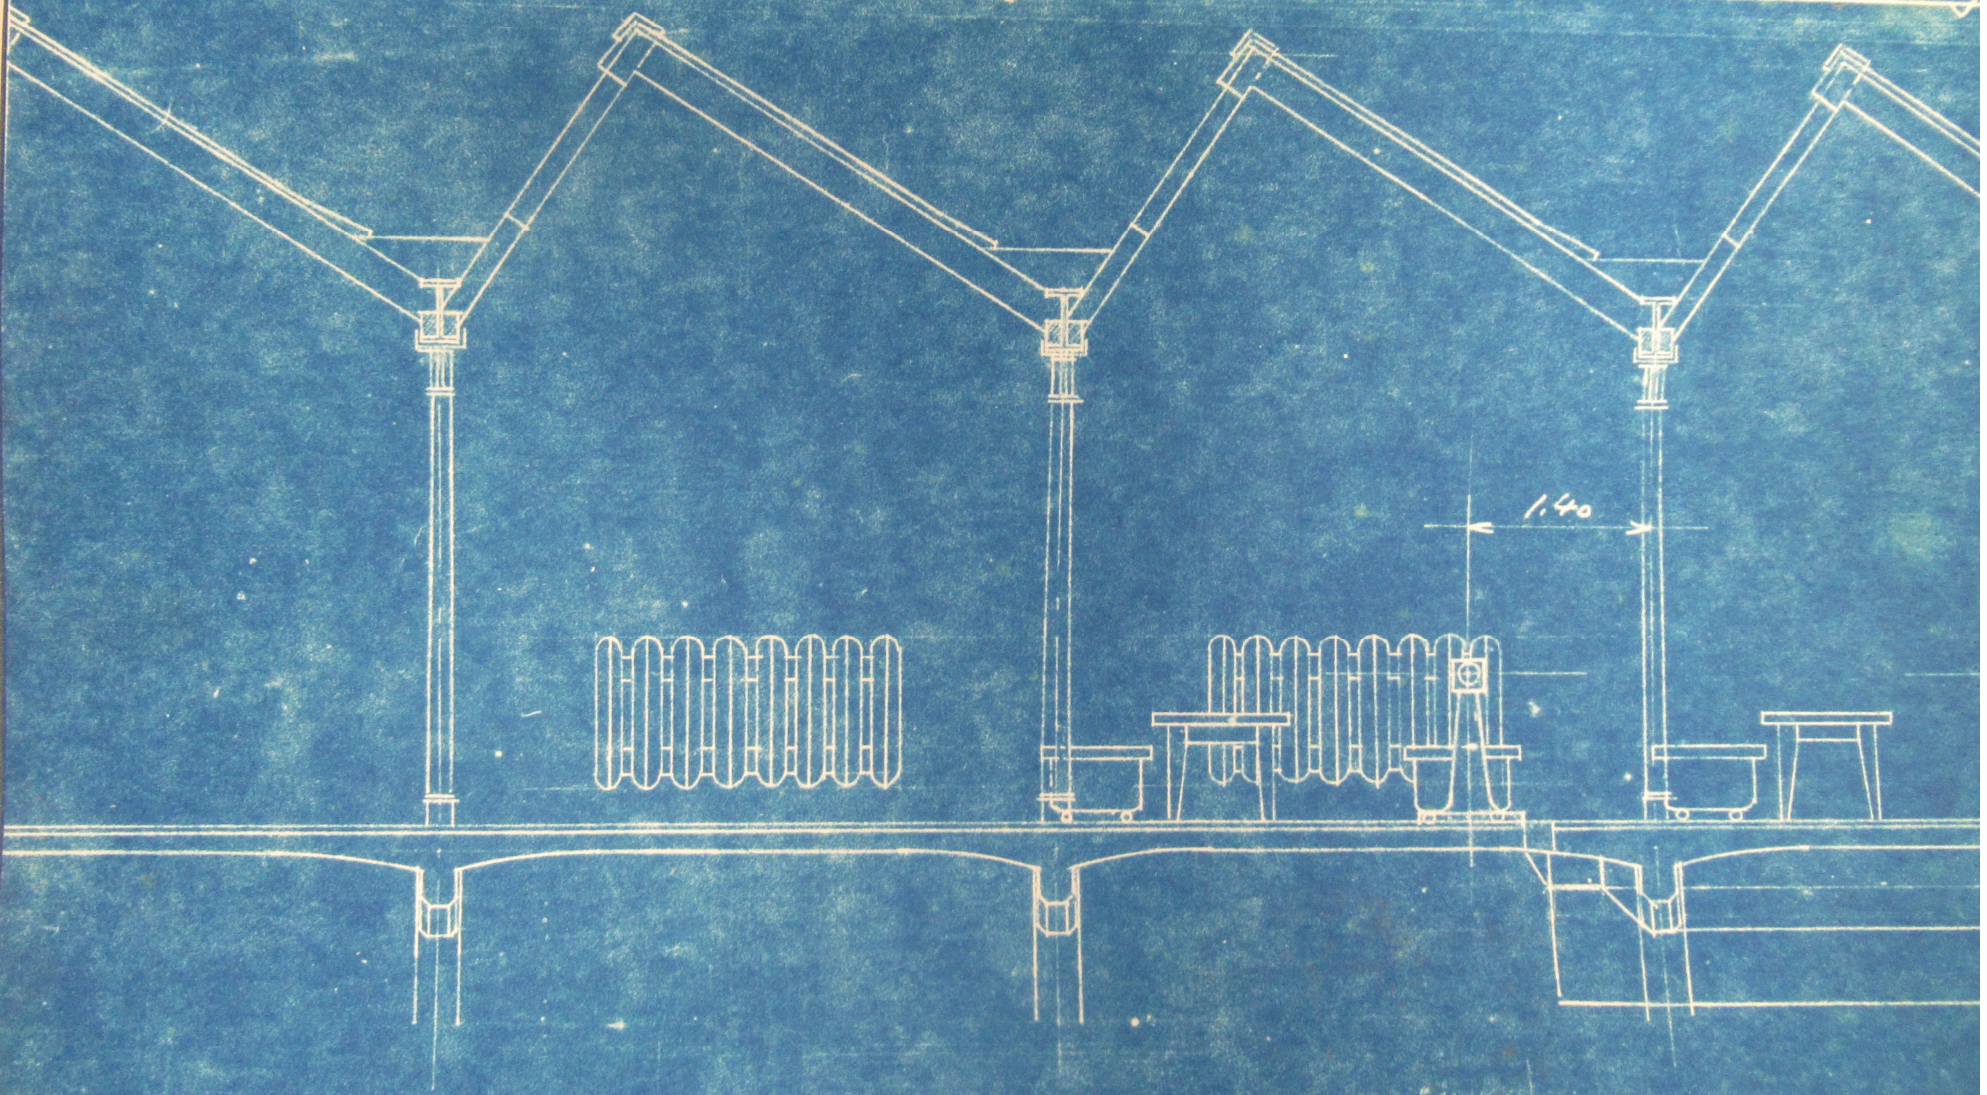


45

Coupe longitudinale: B-C

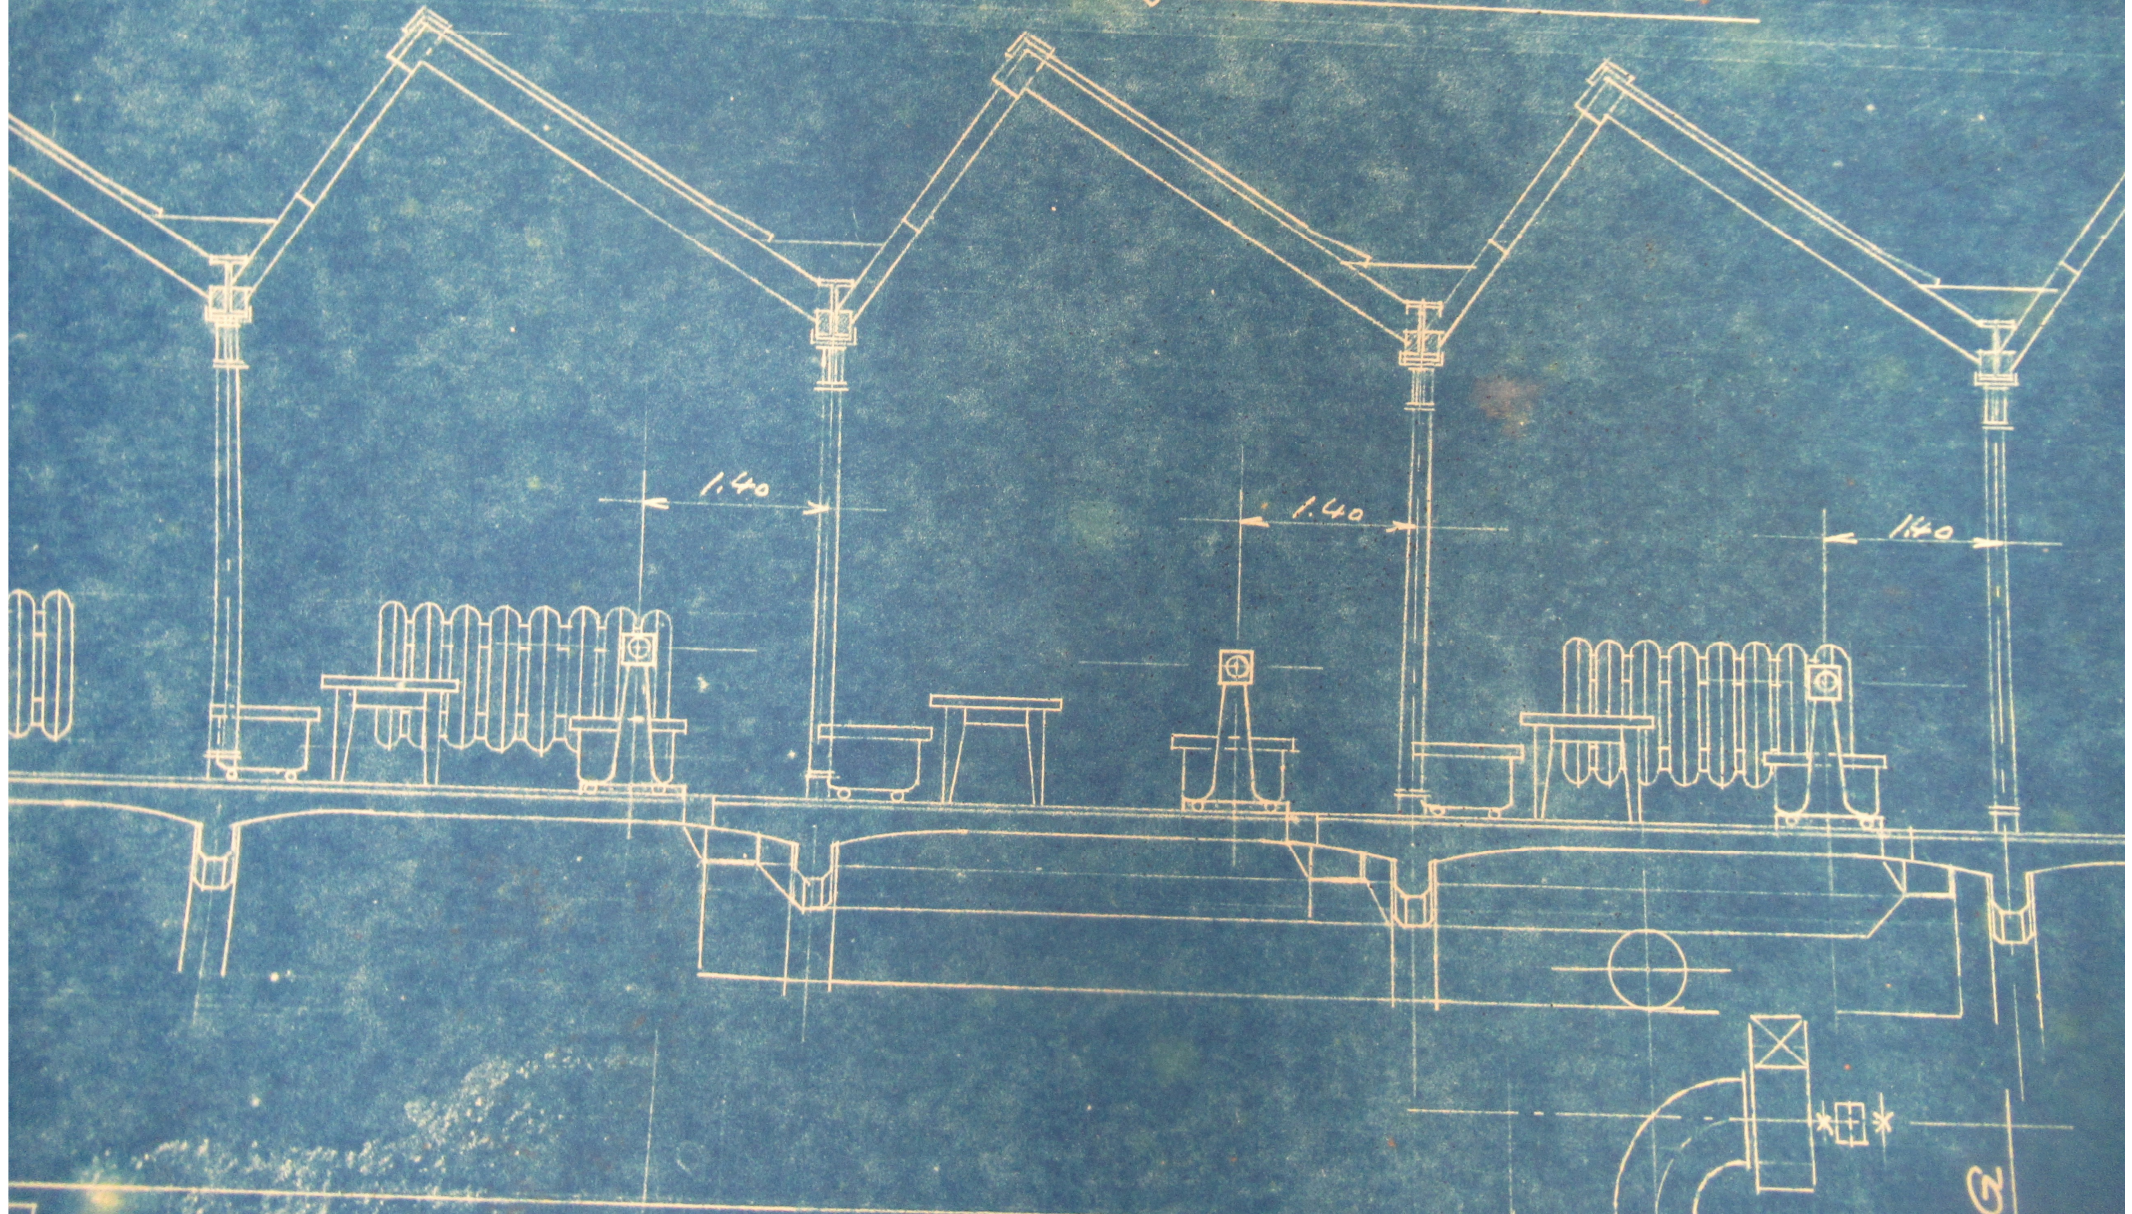



linale: B-C

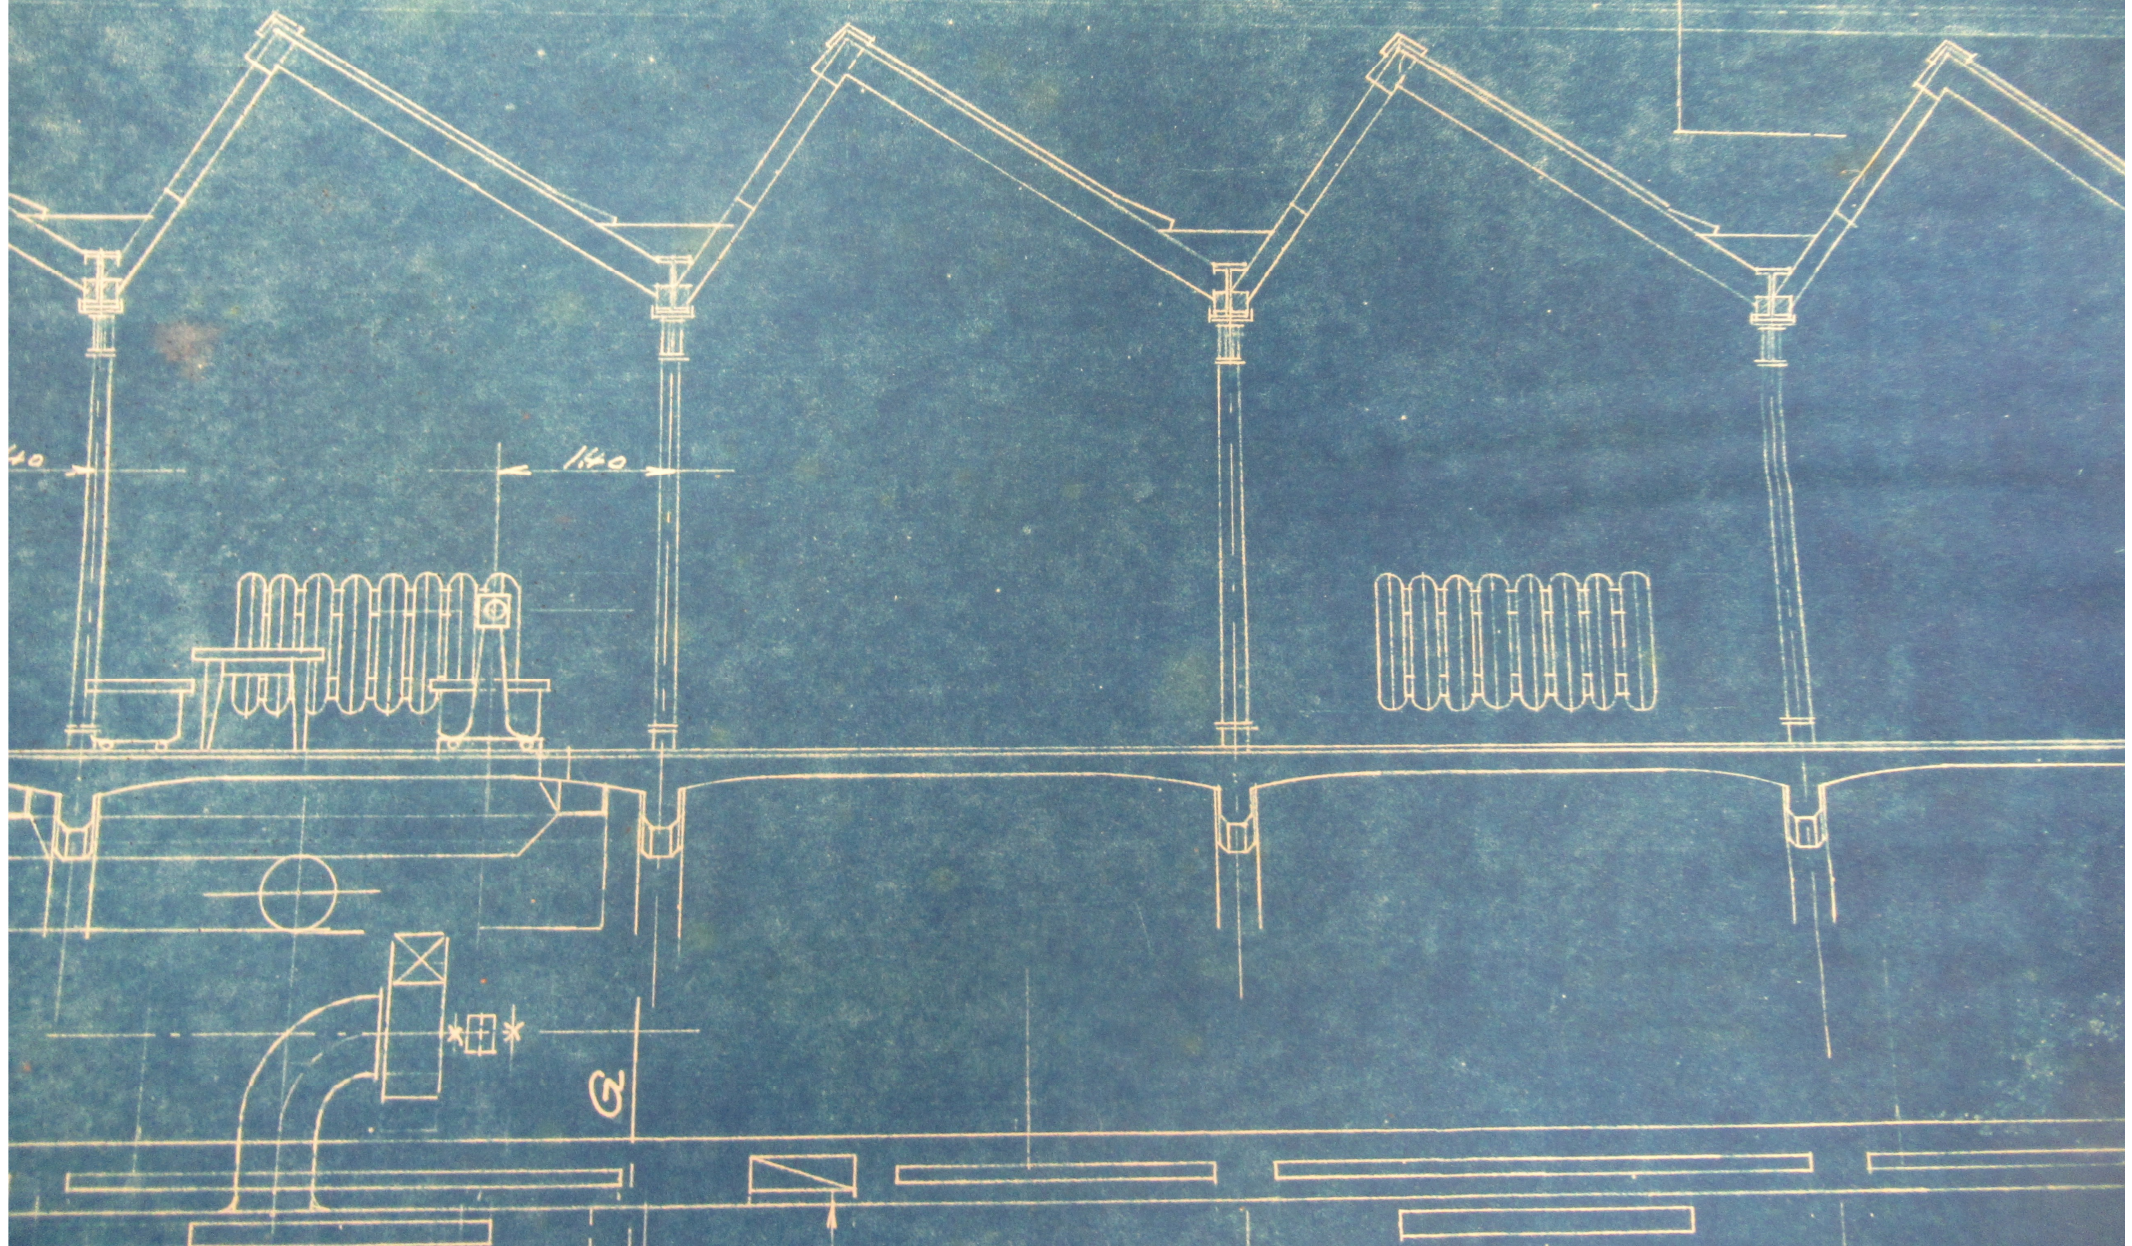

540

182

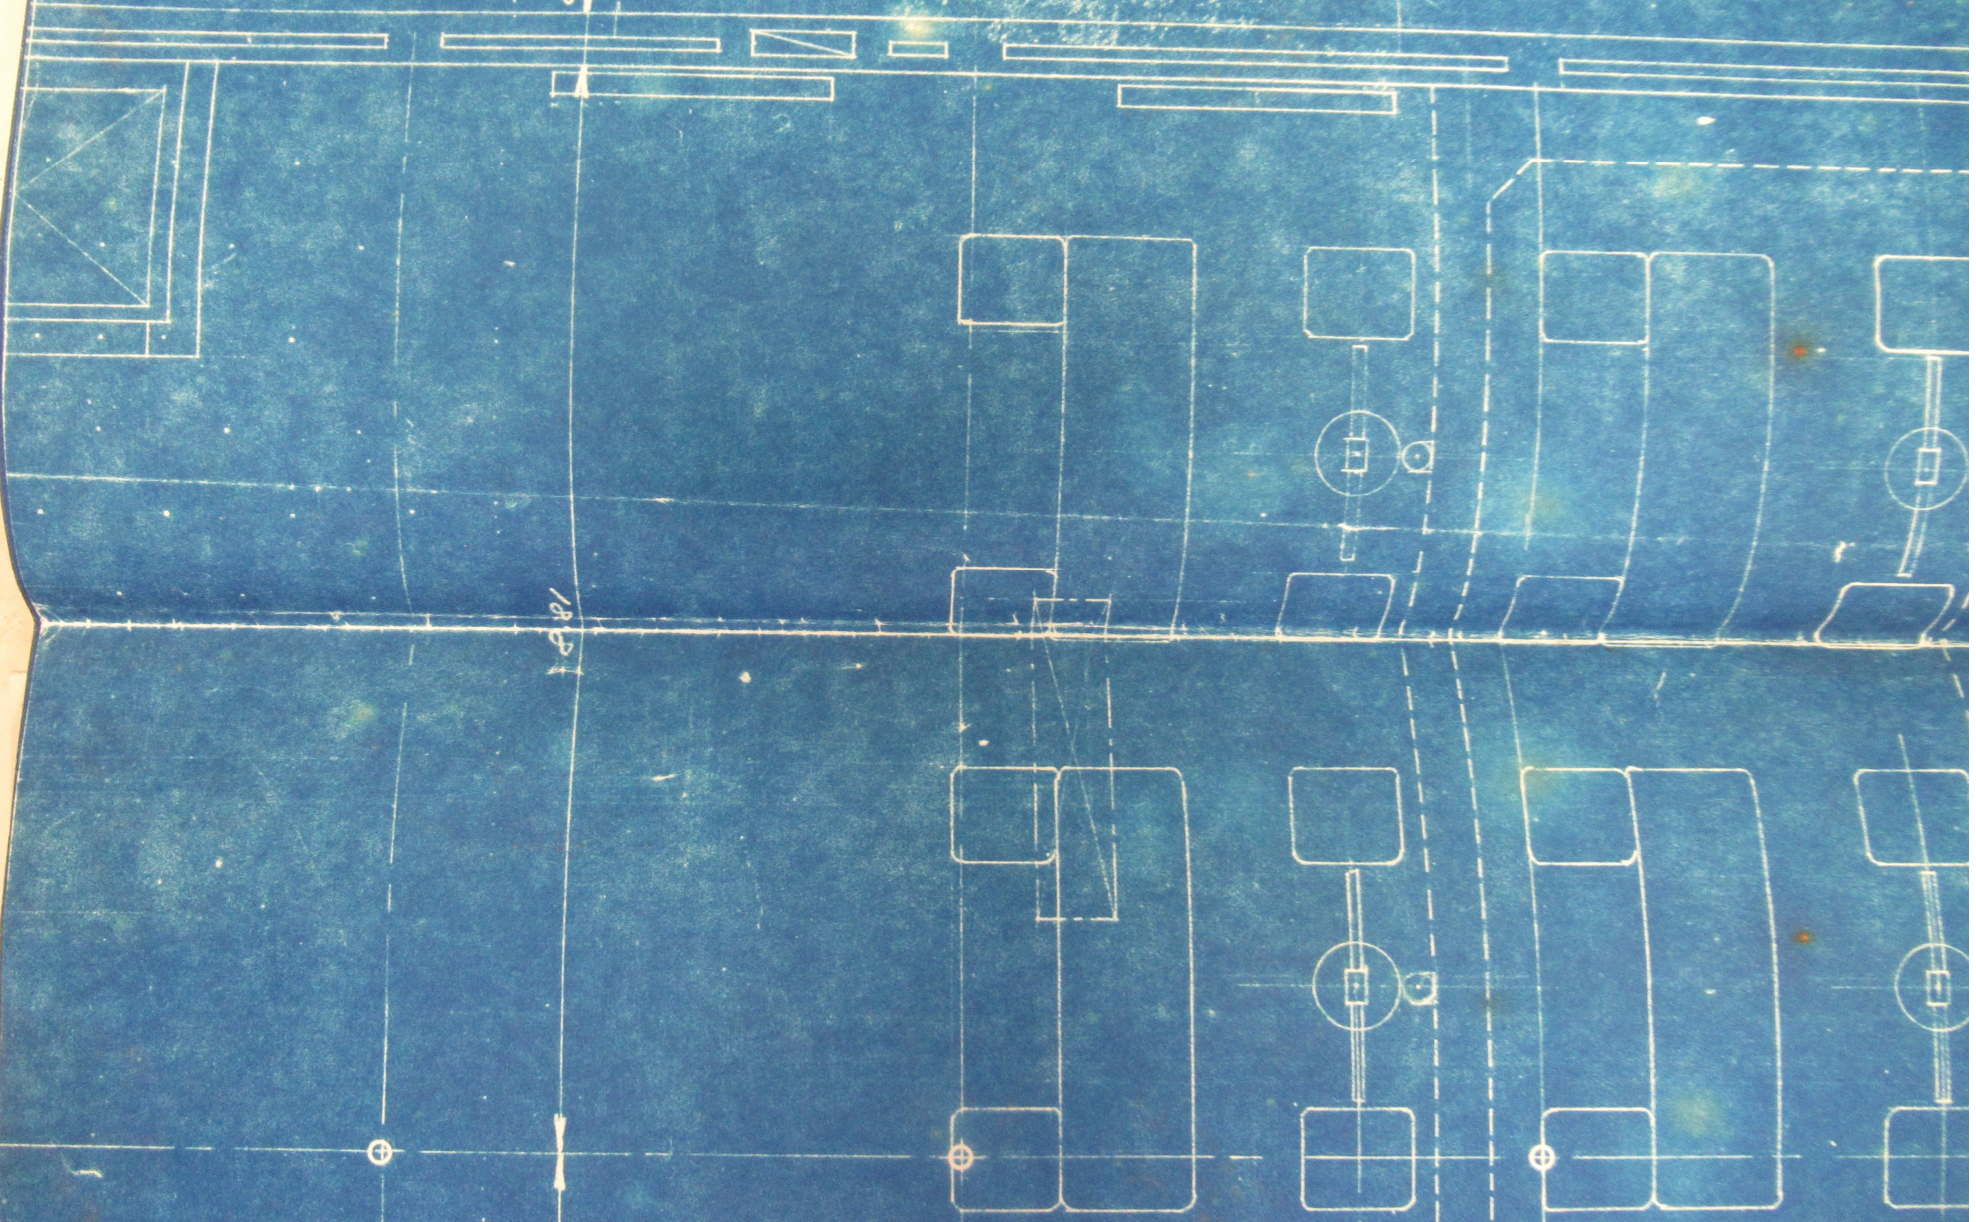

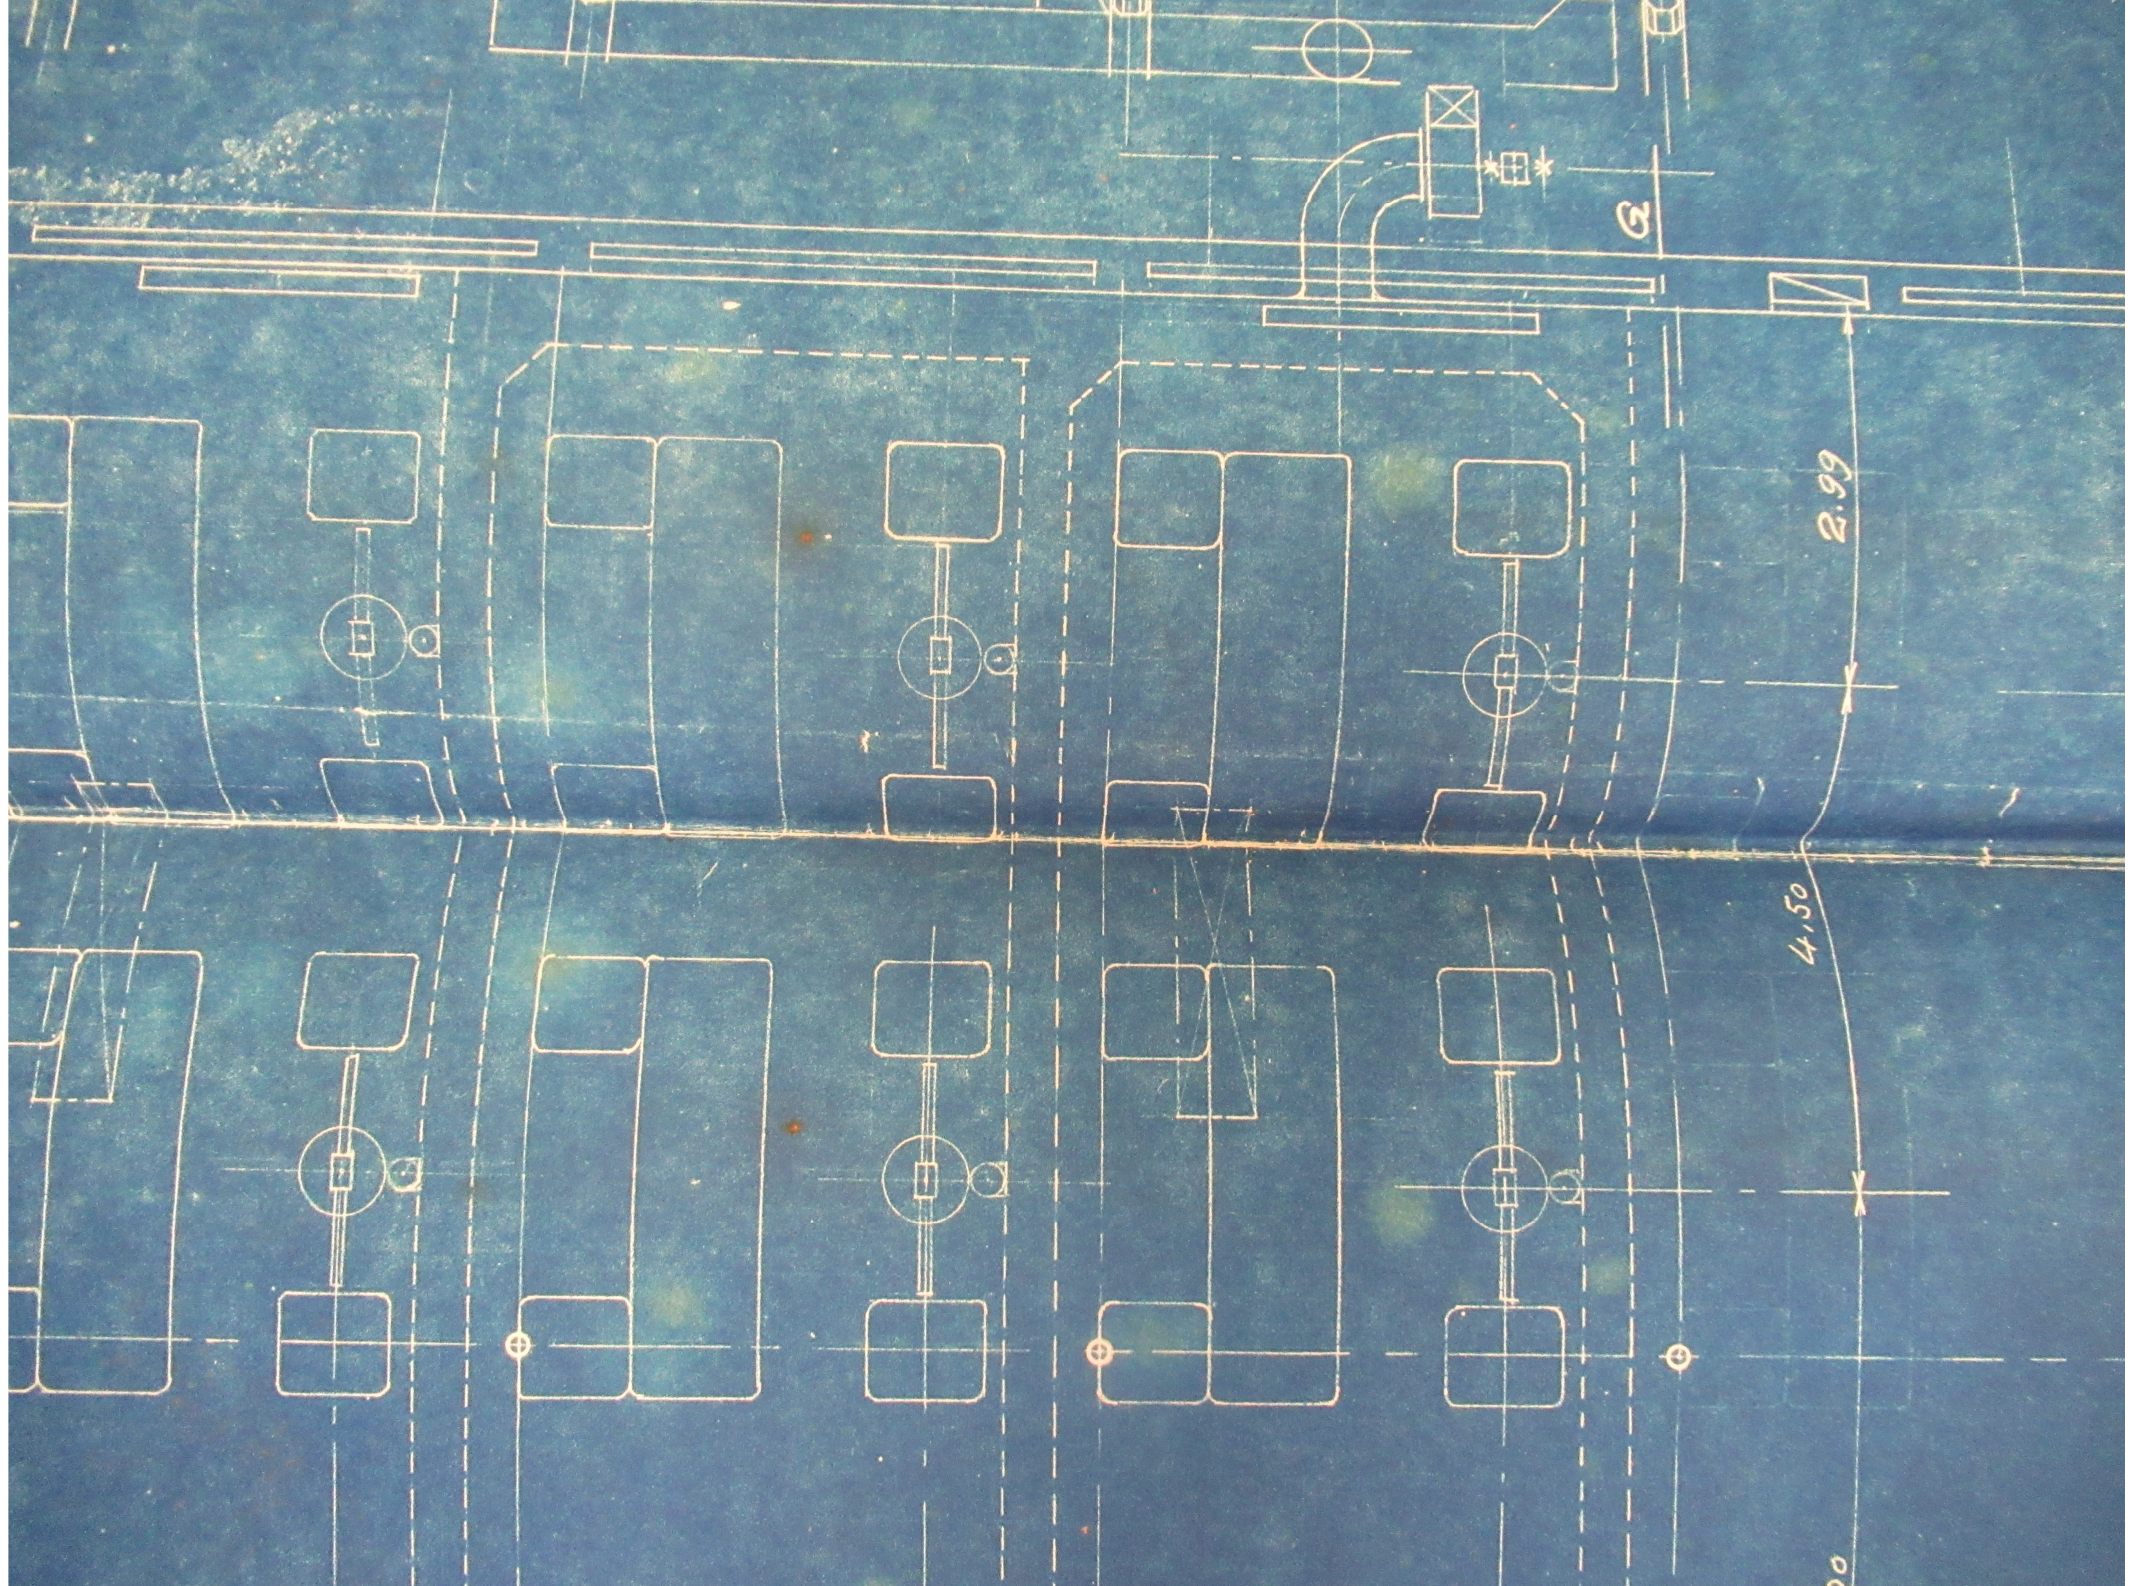

2.99

4.50

3

00



B

4.50

9.00

4.50

4.50


4.50


4.50

140

140



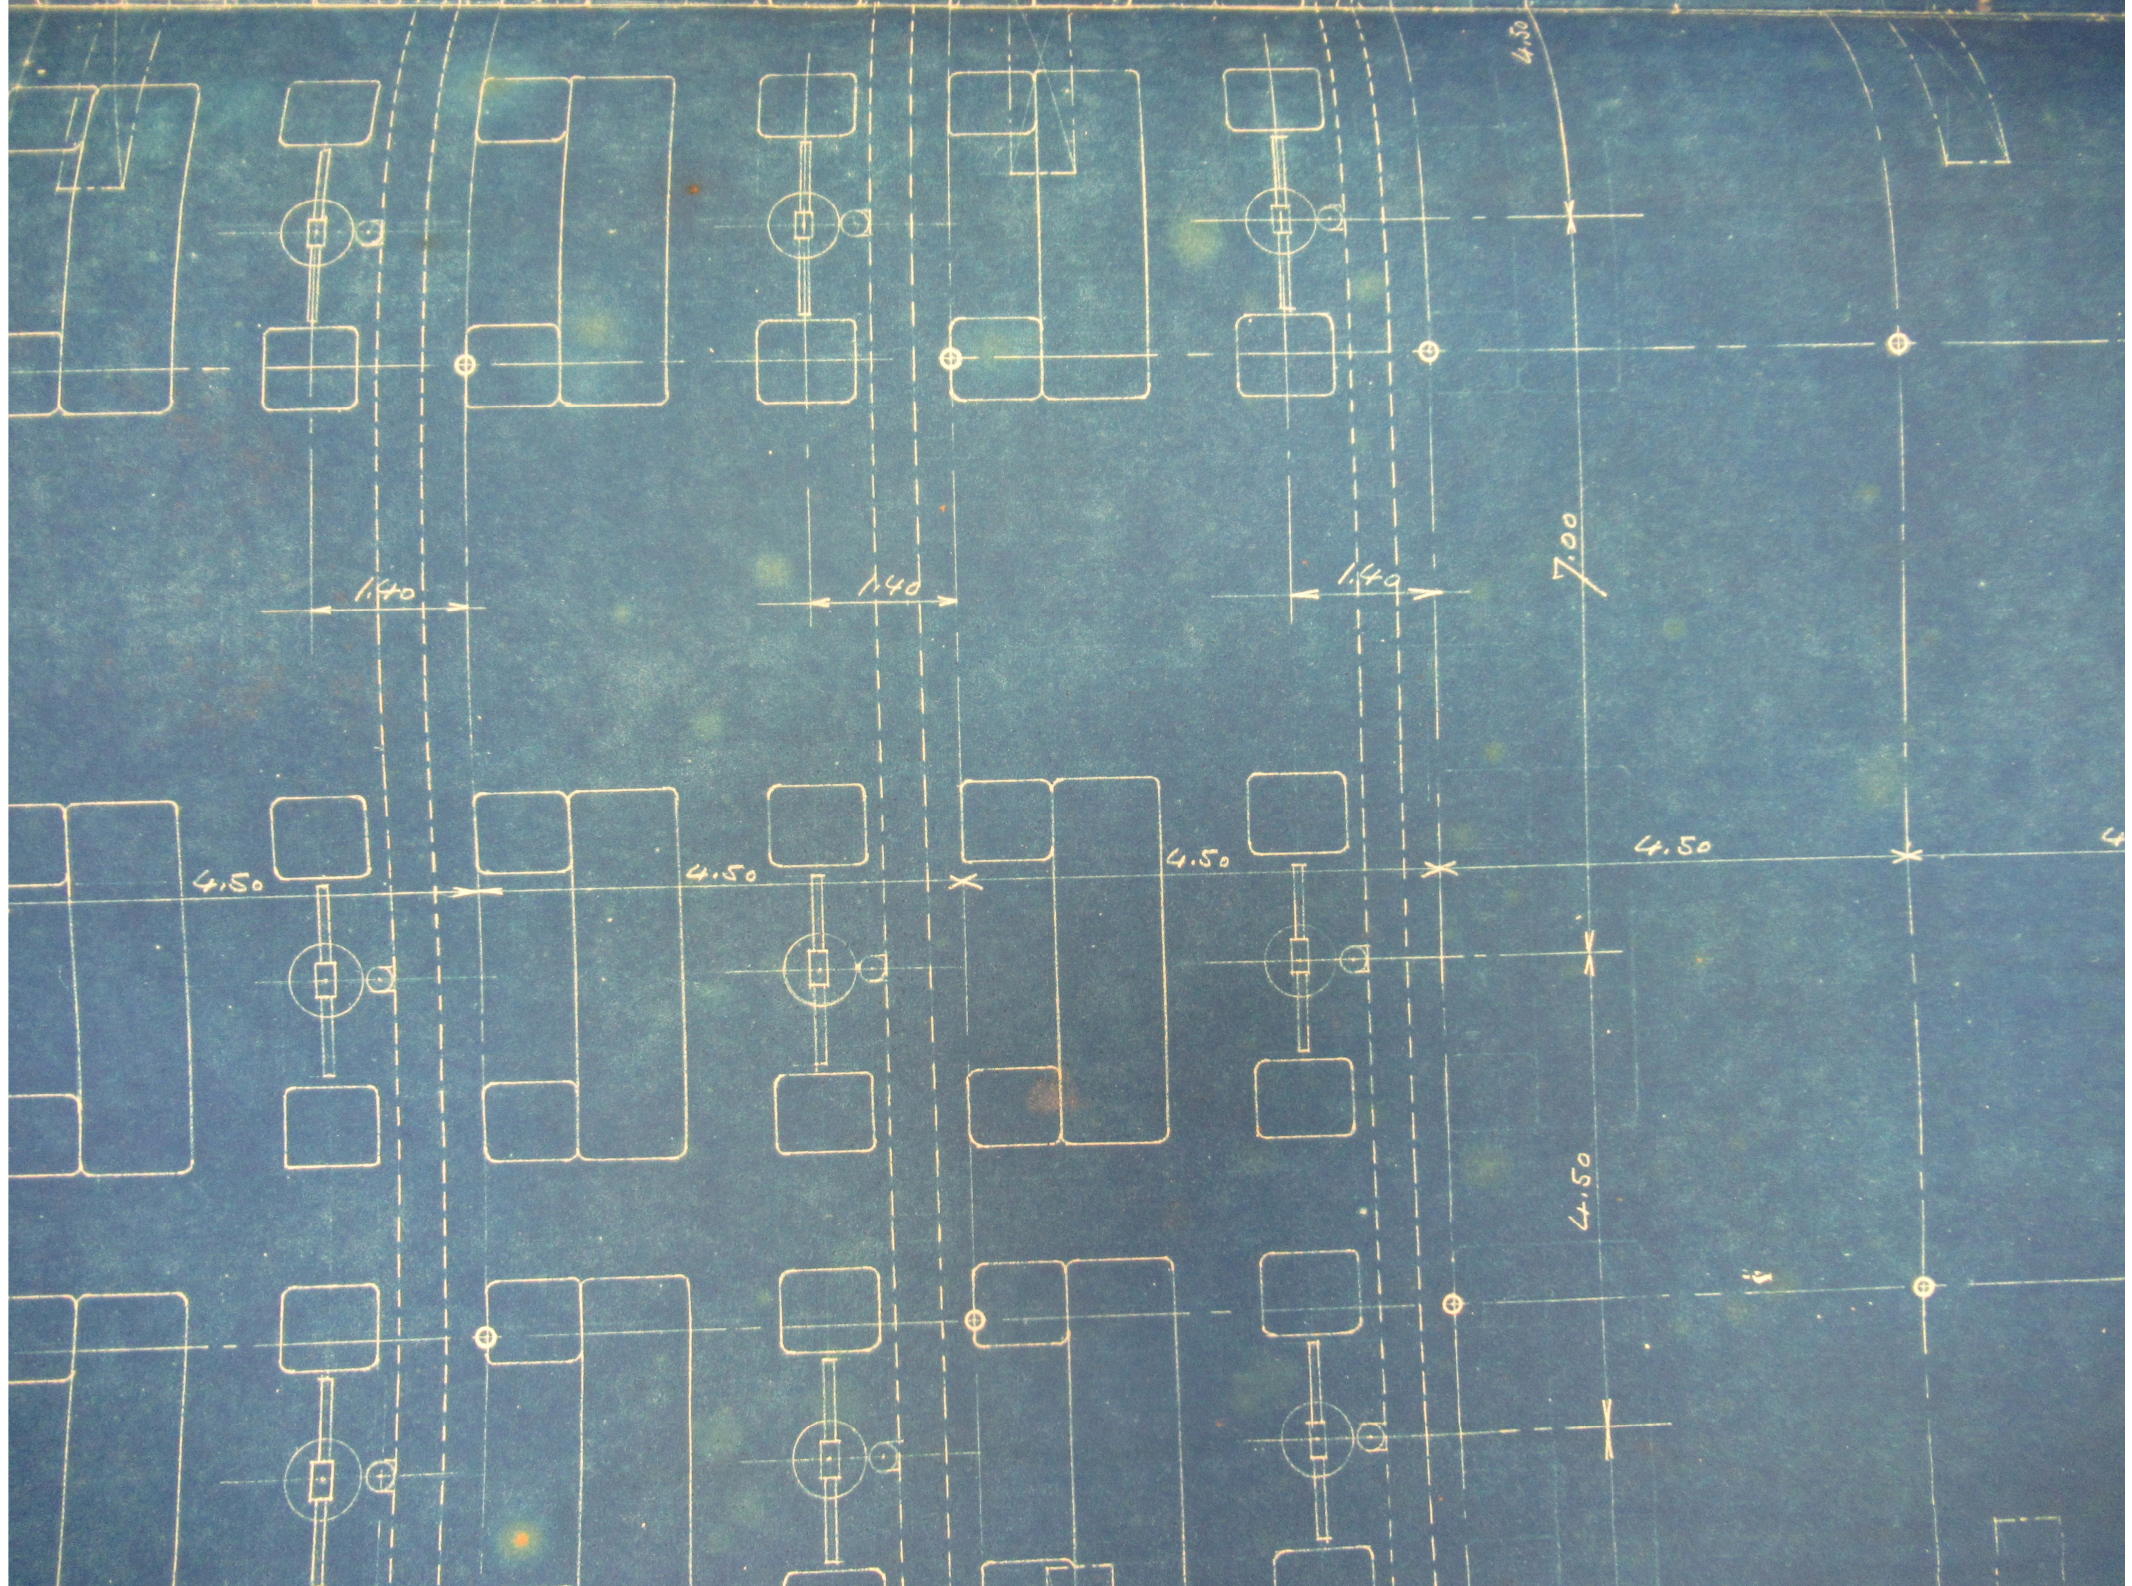

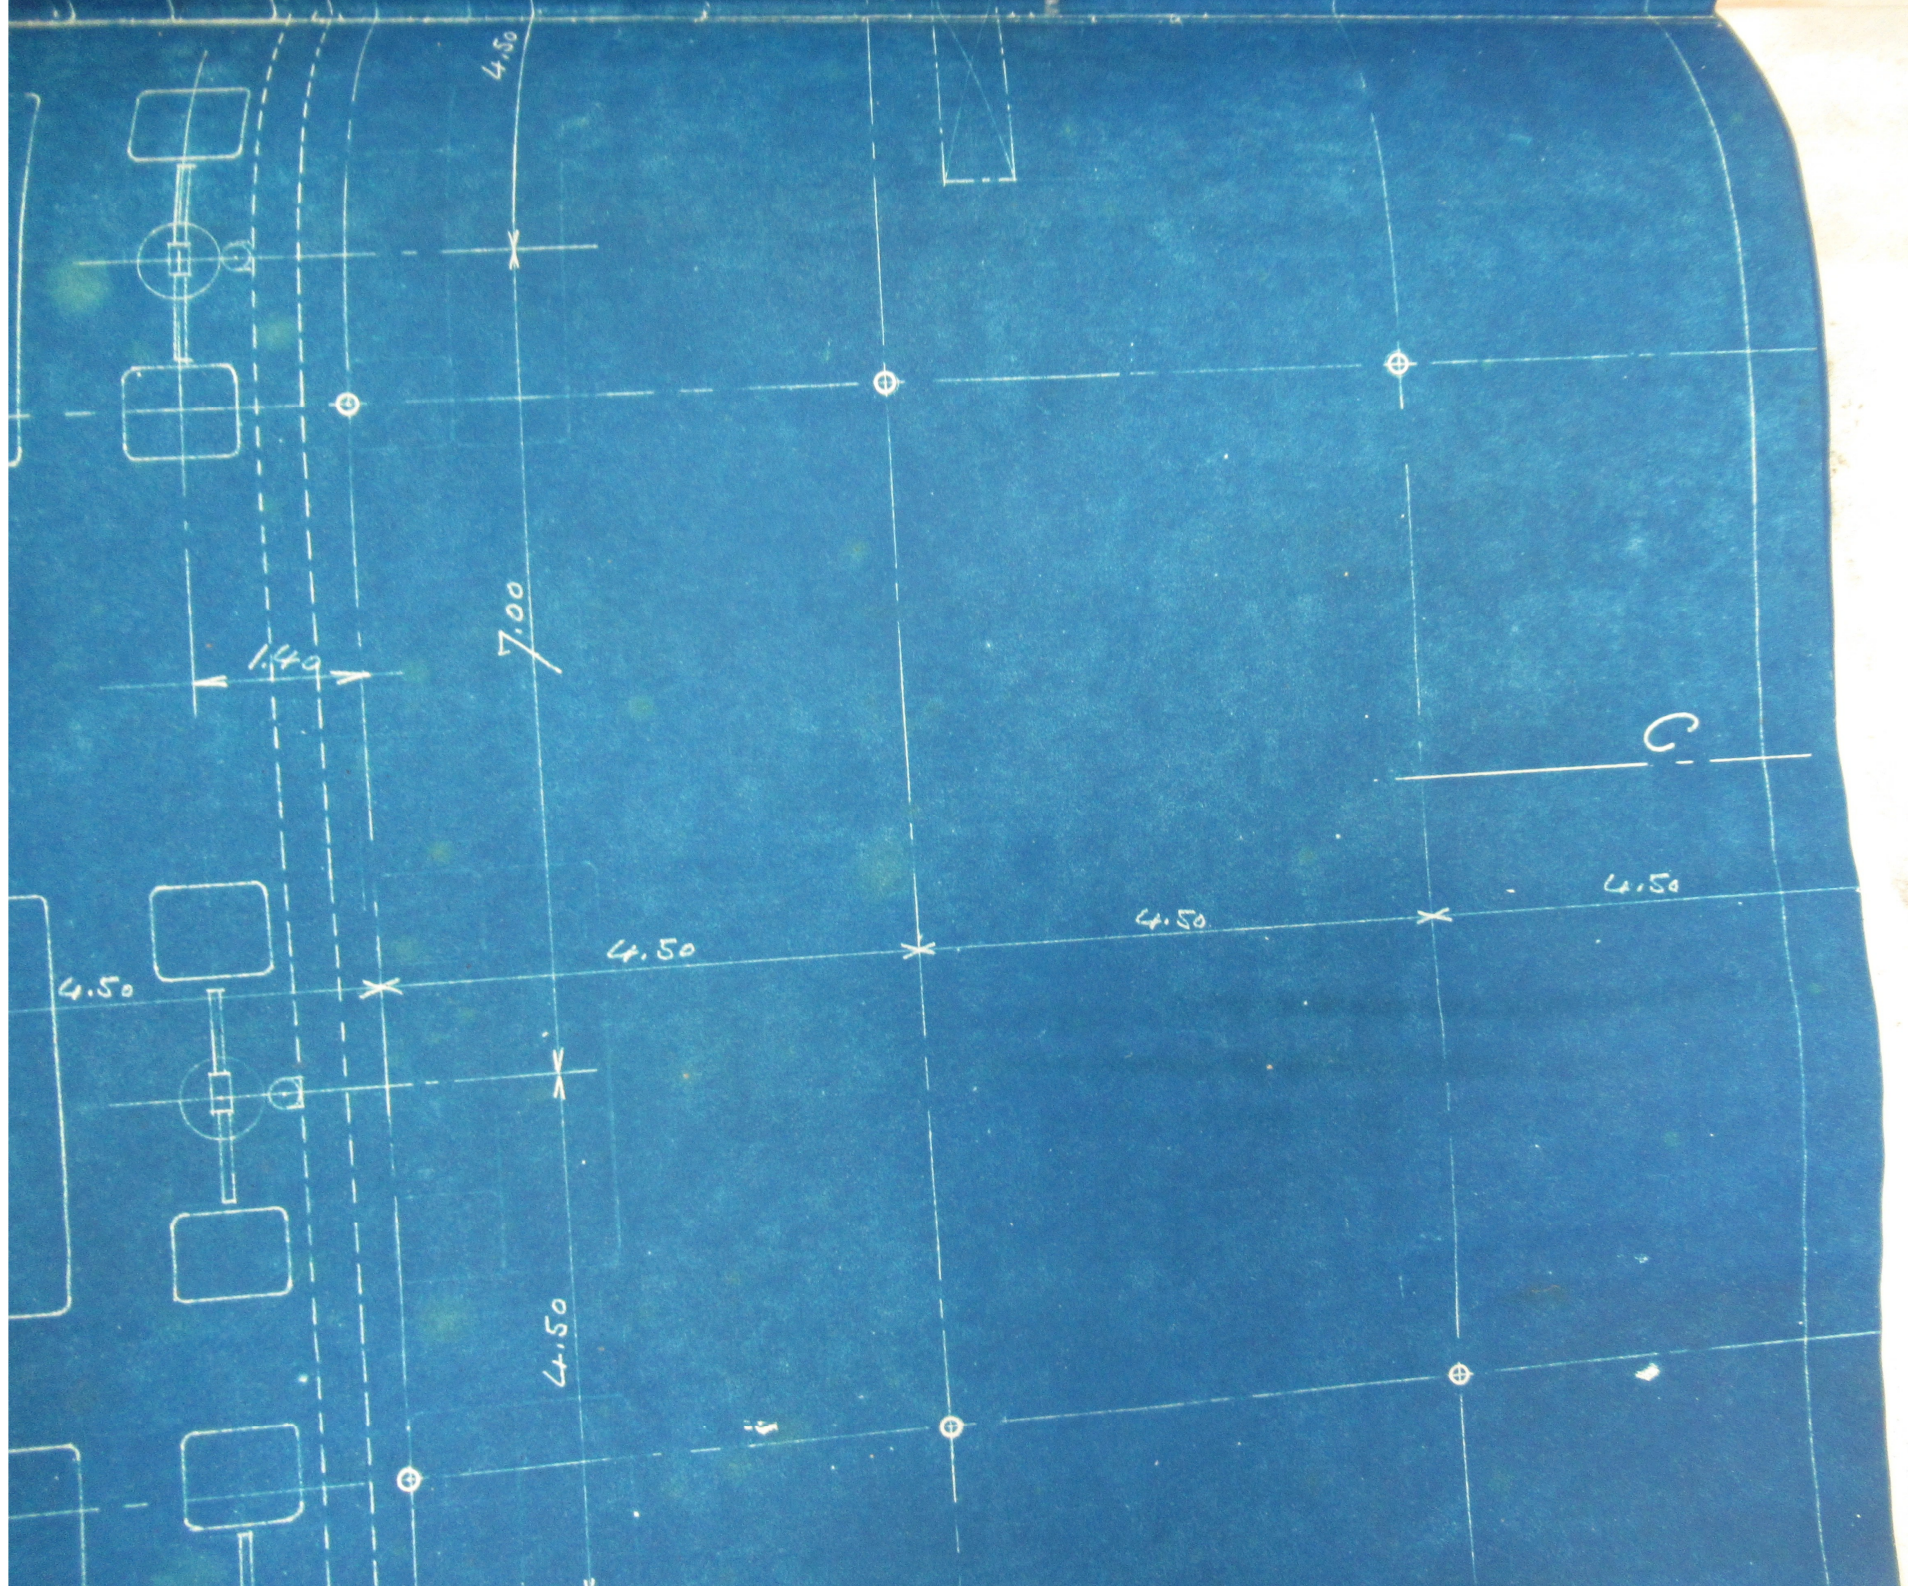

4.50

1.40

7.00

4.50


4.50


4.50

4.50

4.50

C

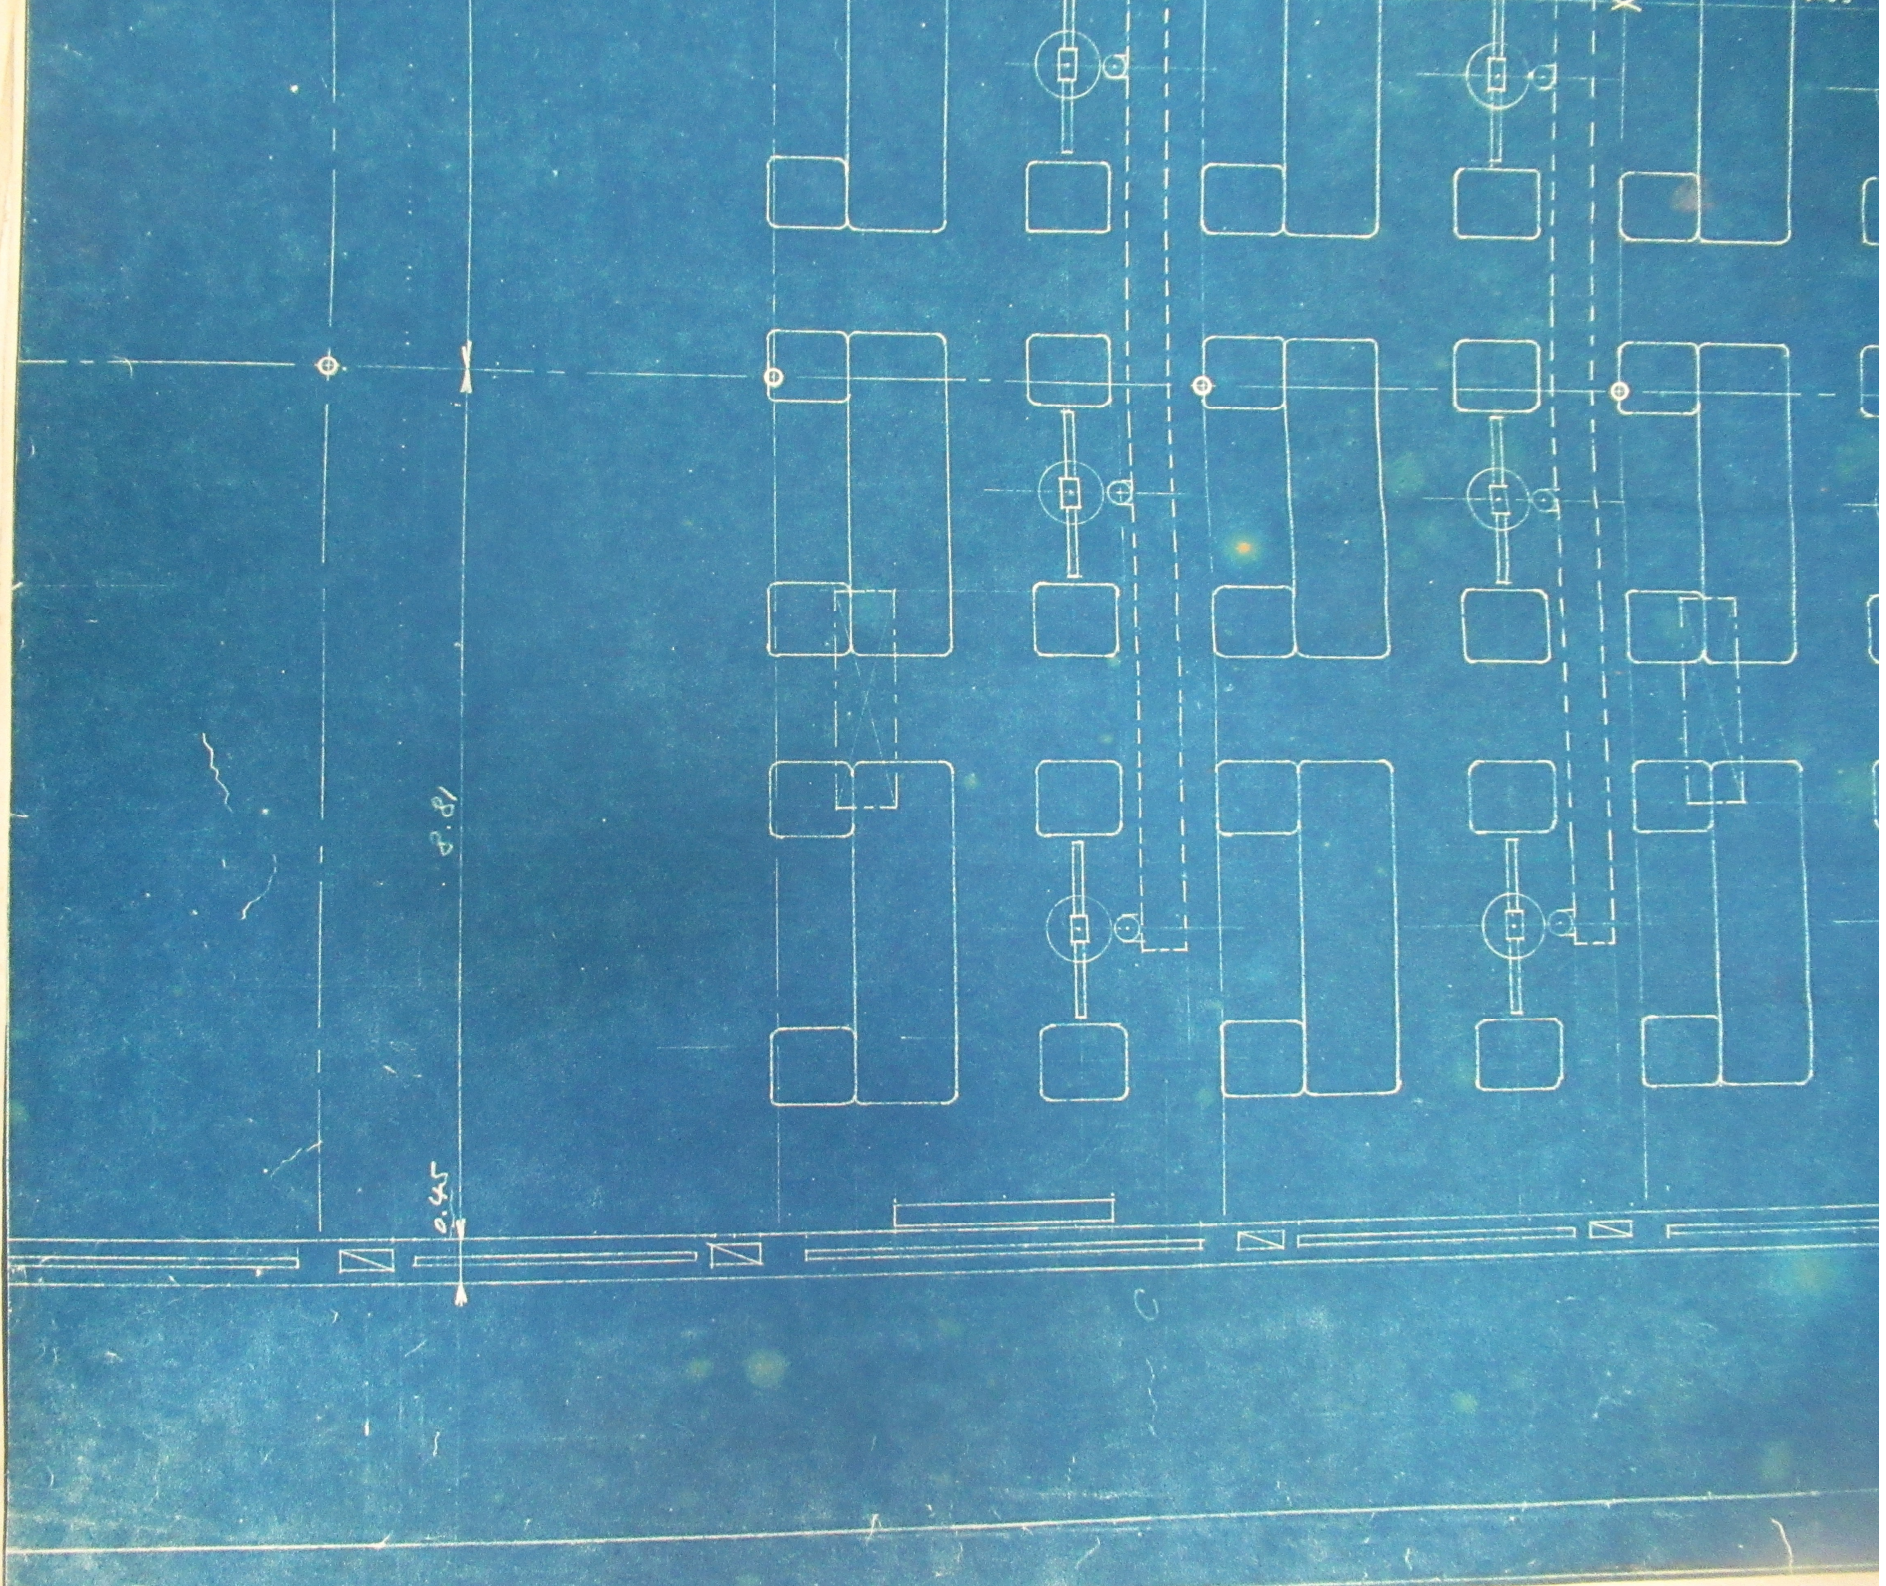

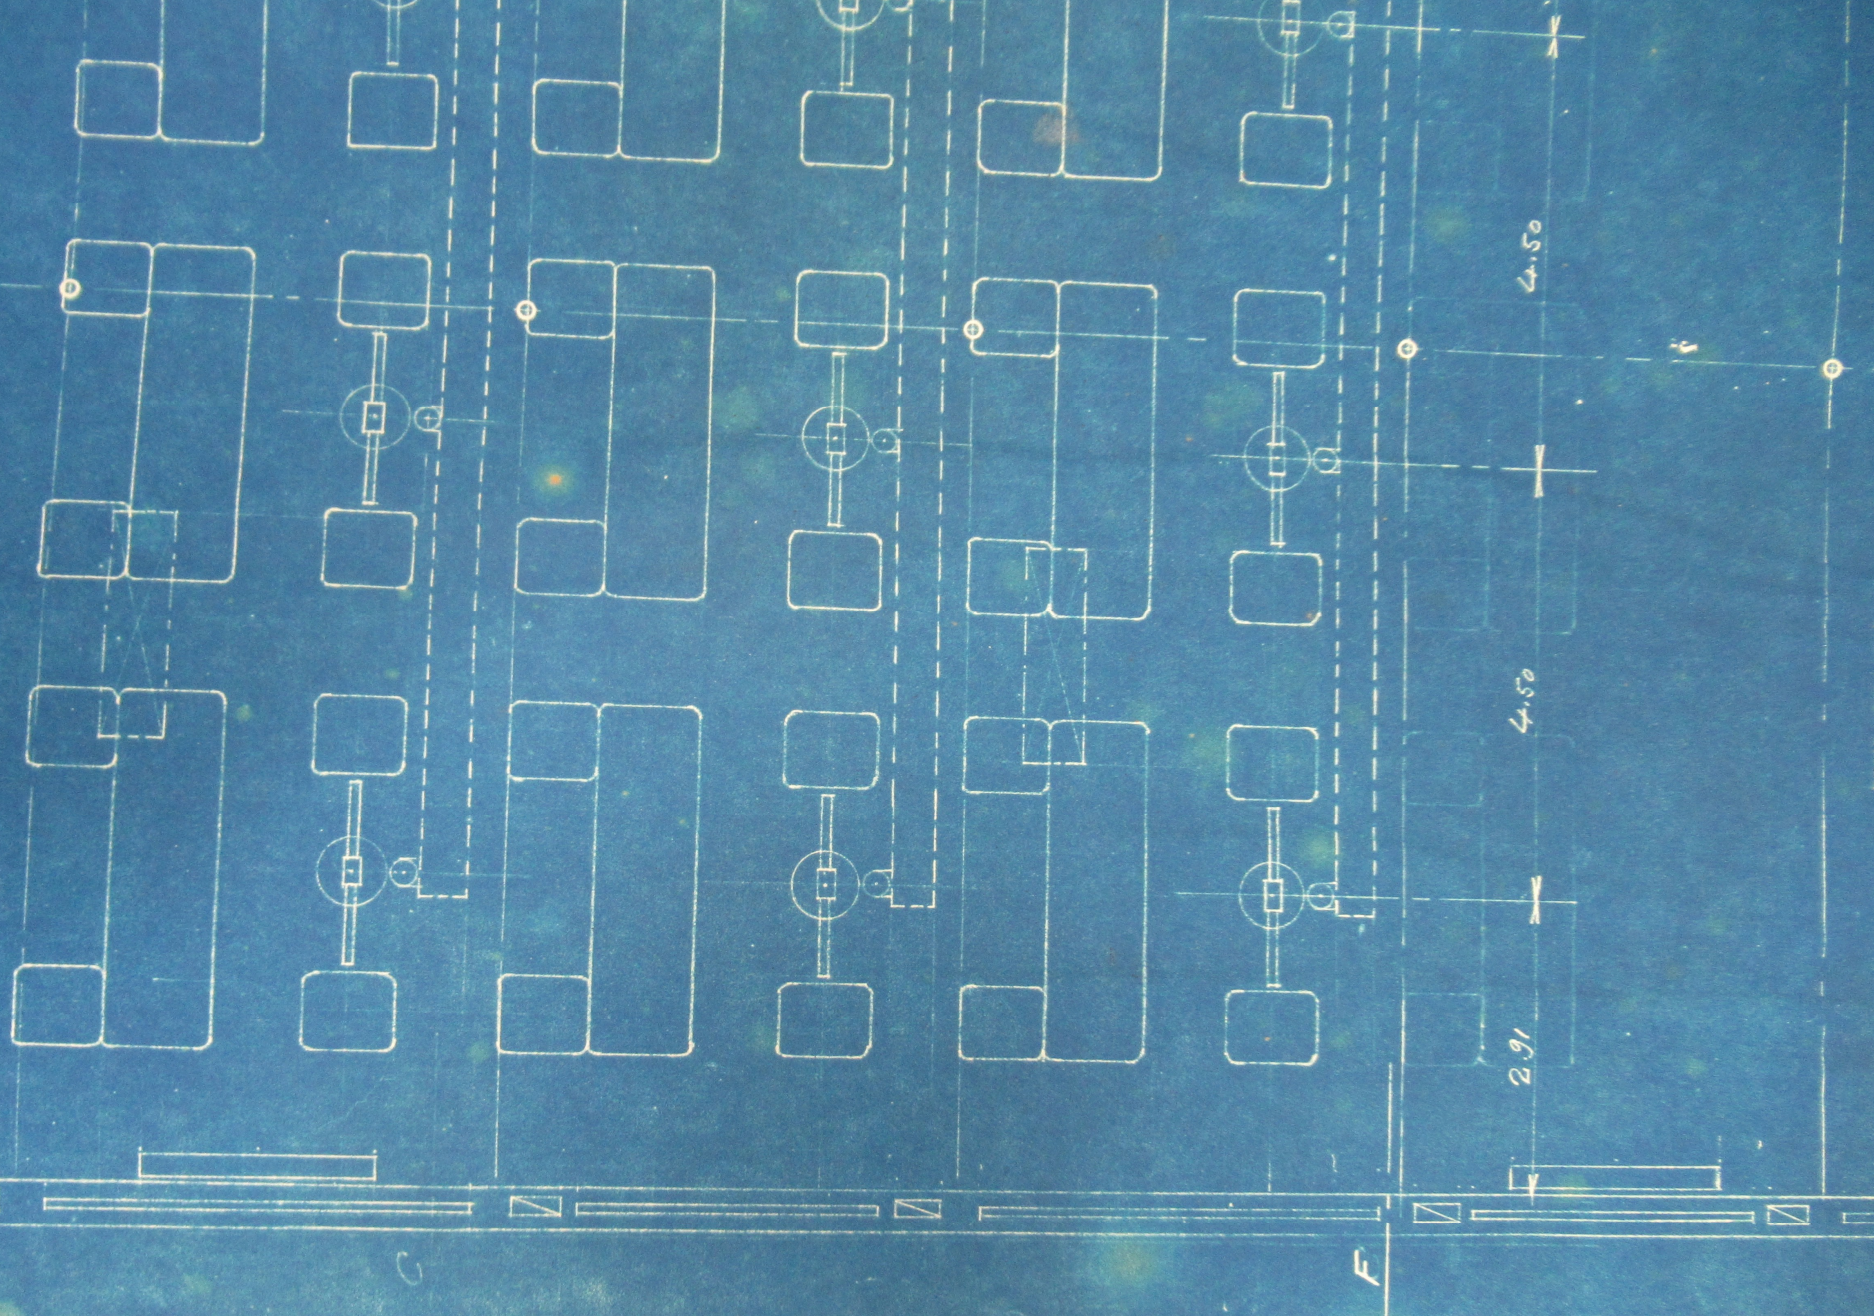


N

F

2.91

4.50

4.50

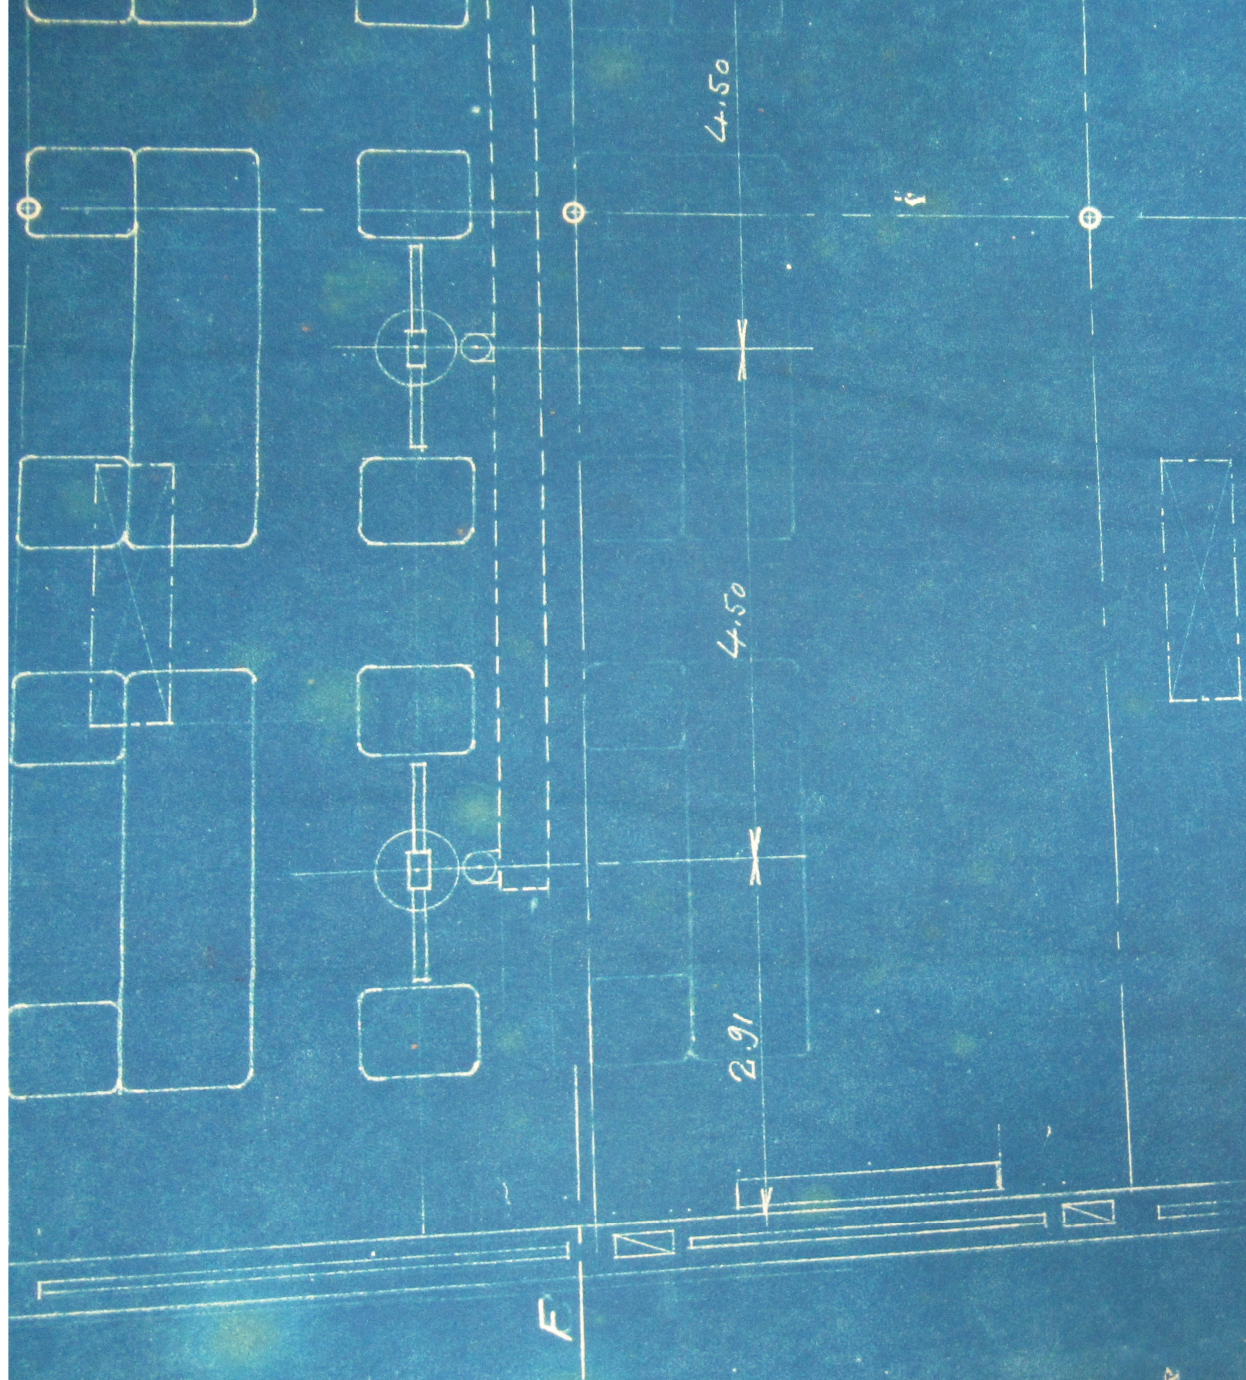

DOLLFUS-MIEG S.A. Société Anonyme
 Teinturerie II.
 Installation du
 Chevillage,
 21-16-29
 Dossier:
 Echelle 1:50
 23979A

12/11/29

DOLLFUS-MIE...

Société Anonyme

Teinturerie II.
Installation du
Chevillage,

AW.

21-10-29

Dossier:

Etchelle

1:50

23979A