

12 DTC 382-392

D.M.C

Teinturerie II

Magasin de drogues . Ravivage . Assouplissage . Chevillage .


Verification - triage . Ventilation .

N ^o d'ordre	Date d'exécution	Désignation	Numéros des plans.
1	Fév. 1930	Hangar pour drogues	24 295
2	Sept. 1928	Magasin de drogues - Vue en plan -	22970
3	Oct. 1928	" " " Coupe	22971a
4	Jan. 1930	Avivage des ners.	24229
5	Dec. 1929	Installation de l'assouplissage	24126
6	Avril 1930	Machine à assouplir	24303
7	Jan. 1930	Assouplissage. Alimentation en eau de purge	24189
8	Déc. 1929	Préparation des bains pour machi. à assouplir	24110
9	Oct. 1929	Installation du chevillage	23979
10	Oct. 1929	Ventilation du chevillage	24.003
11	Oct. 1929	Ventilation du sous-sol de La Teint. II	23962
12	Nov. 1929	Installation de la vérification & du triage	24009

Echelle = 1/200

Echelle = 1/20

12 DMC 386

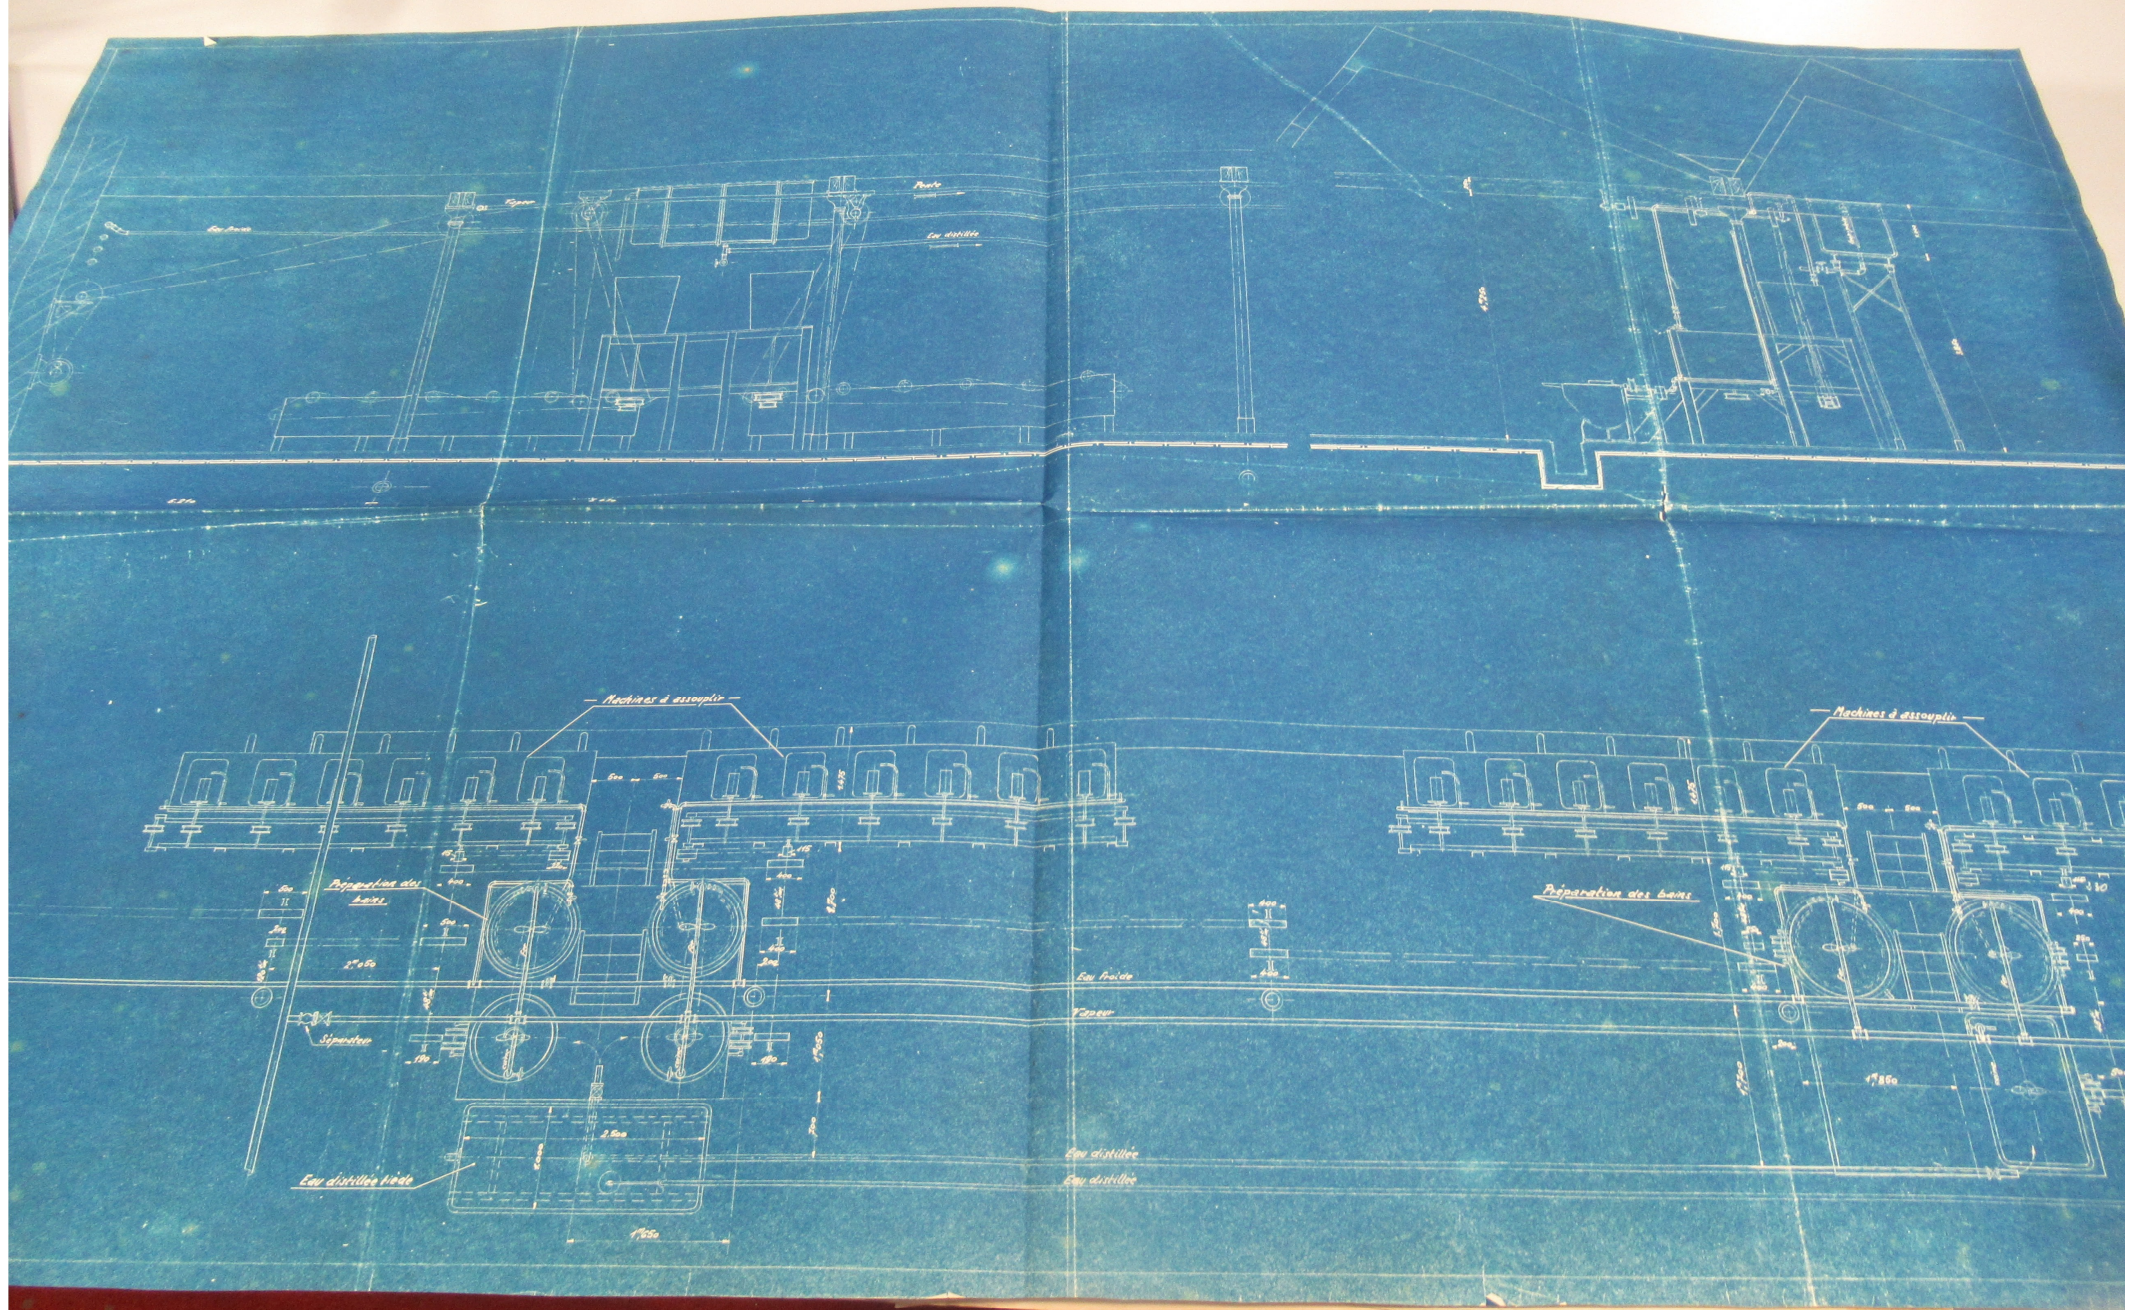

Eau froide
Eau distillée

Machines à vapeur

Préparation des sauts

Siphon

Eau distillée tiède


Eau froide

Eau distillée

Eau distillée


Préparation des sauts


Machines à vapeur

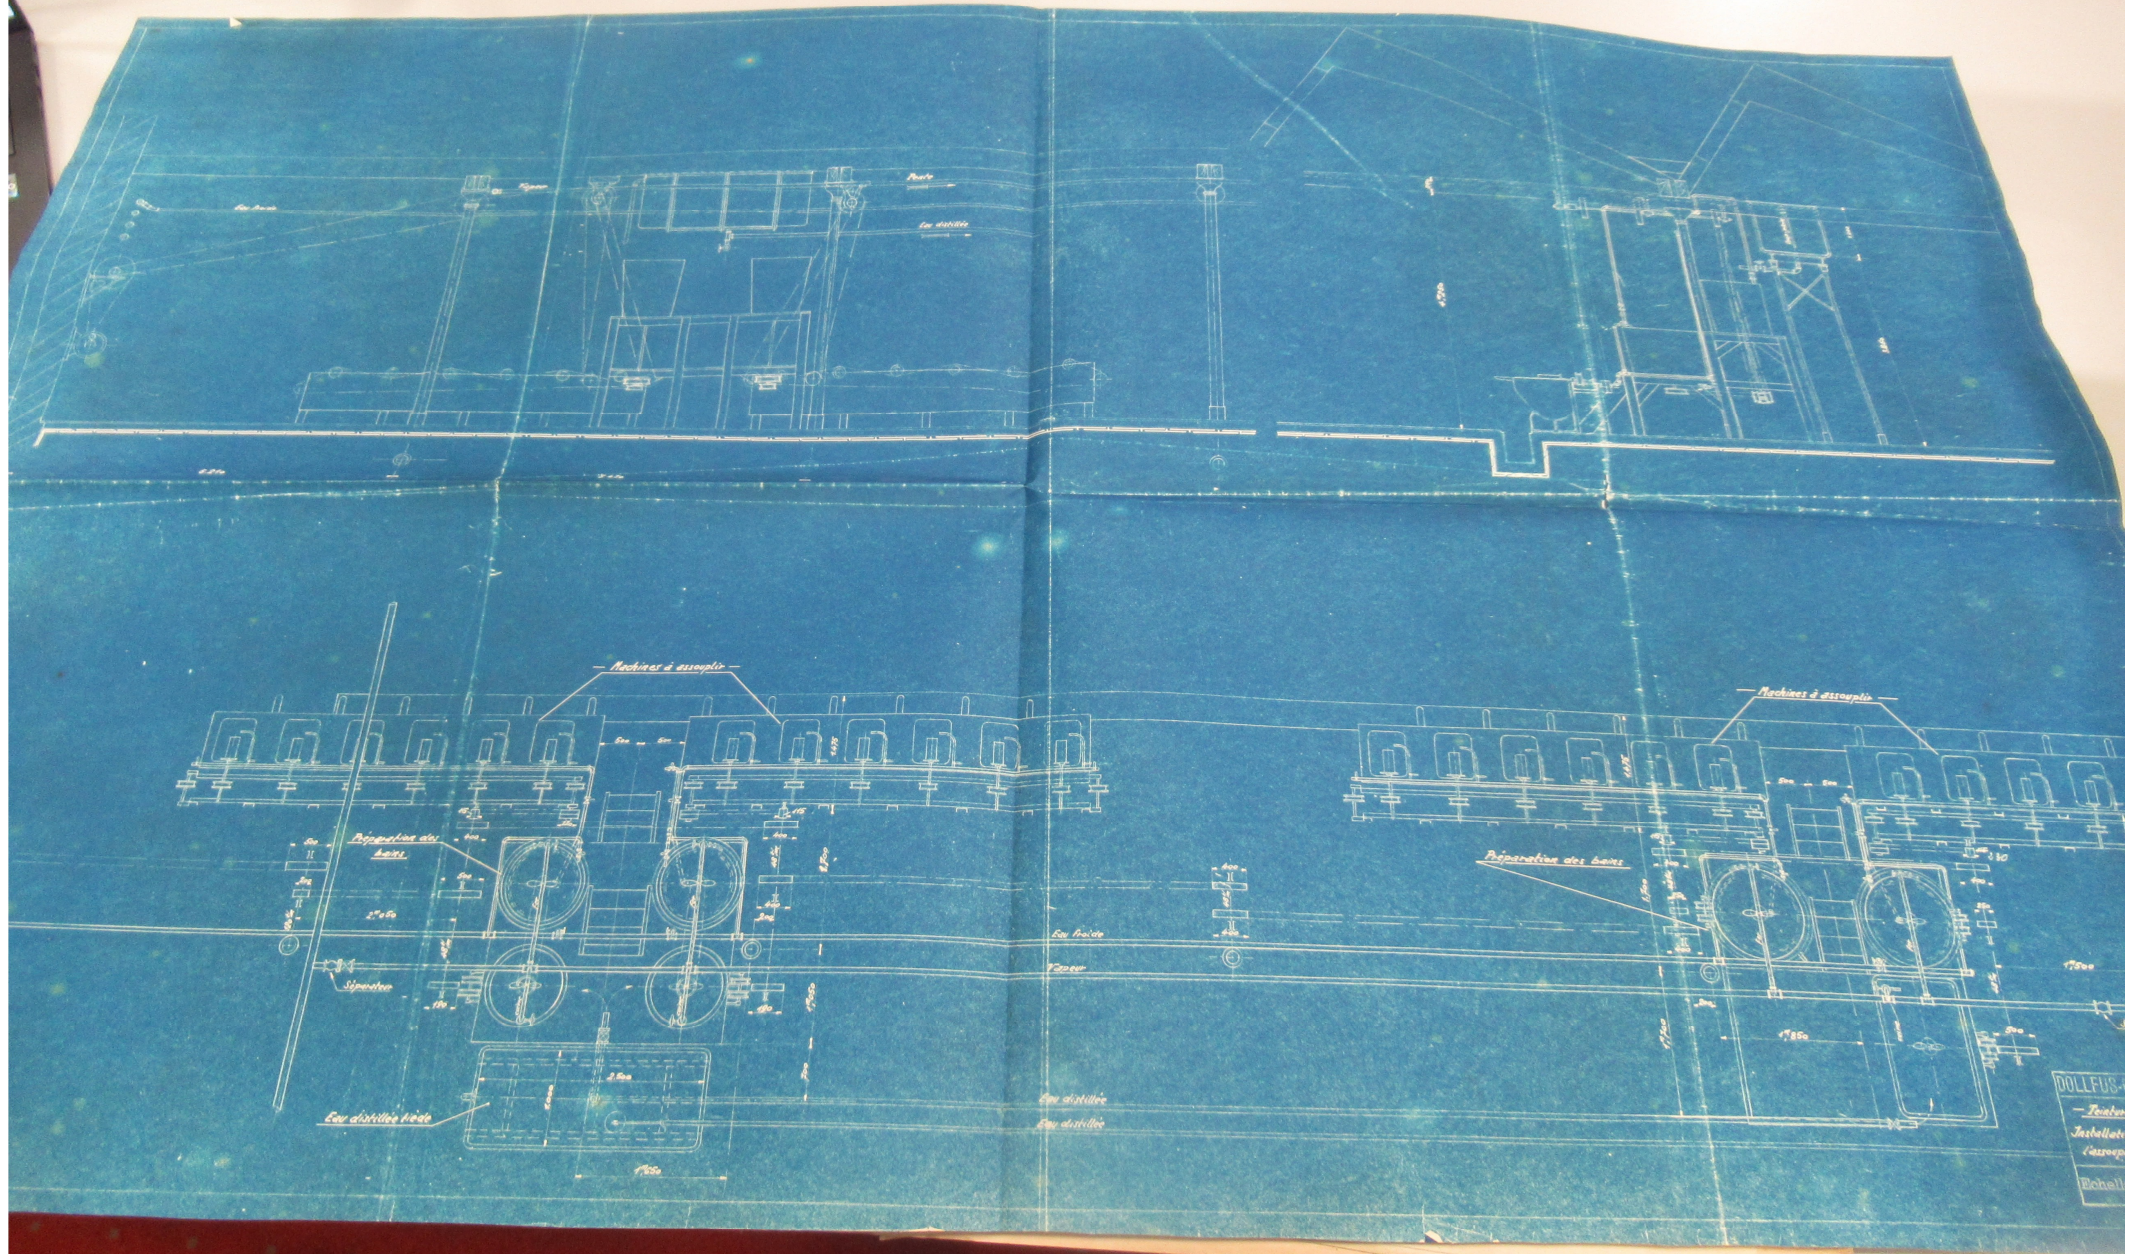

DOLLFUS
Fonder
Inchelle
Carroy
Bohail

evo

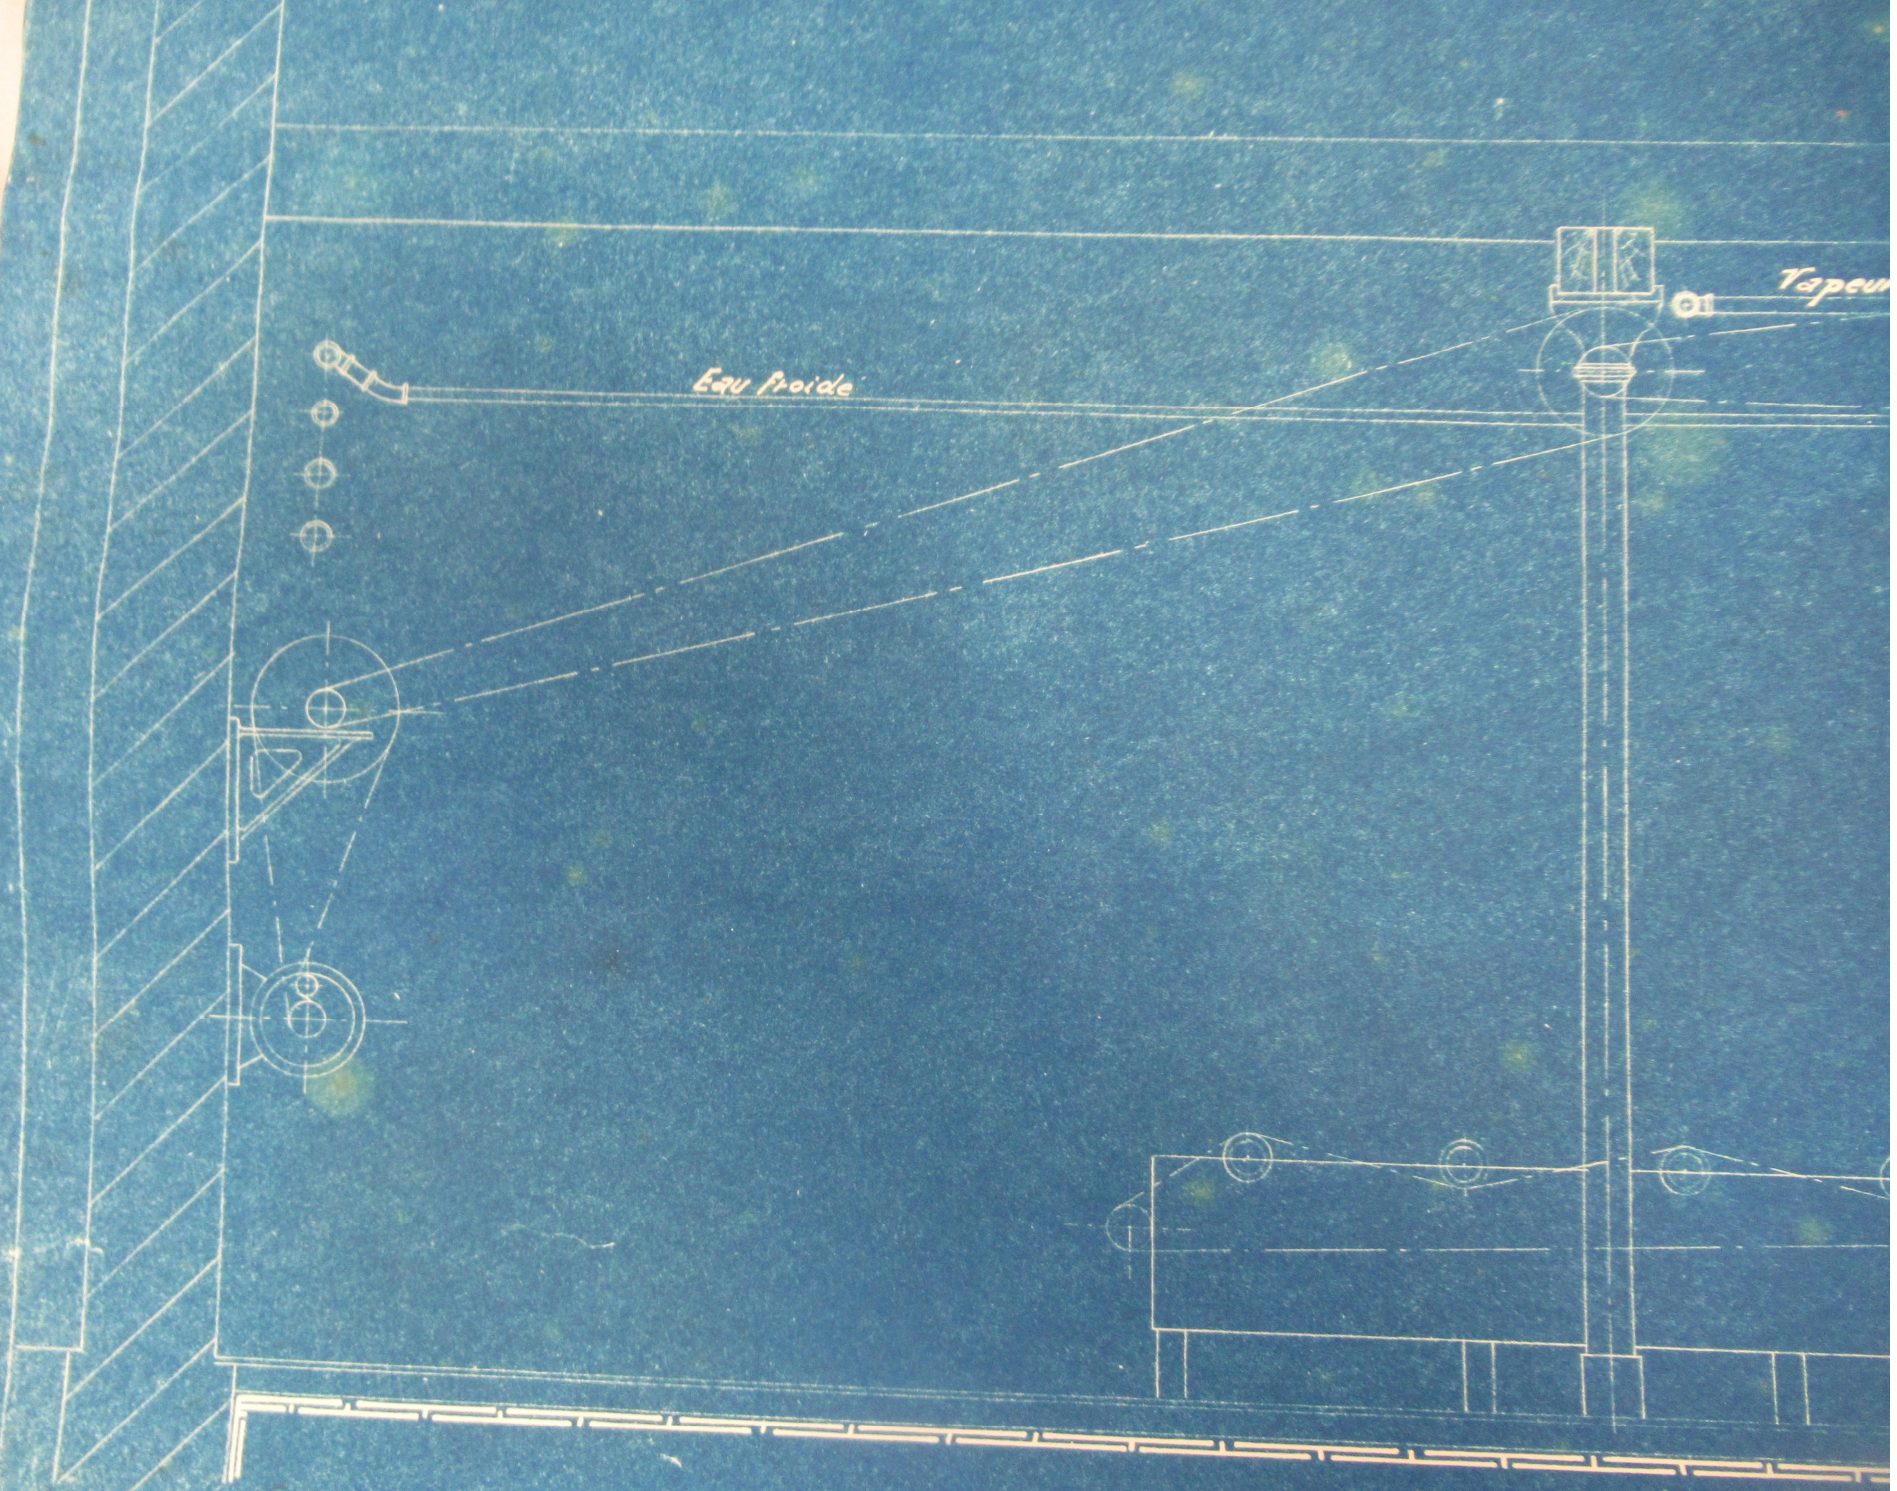


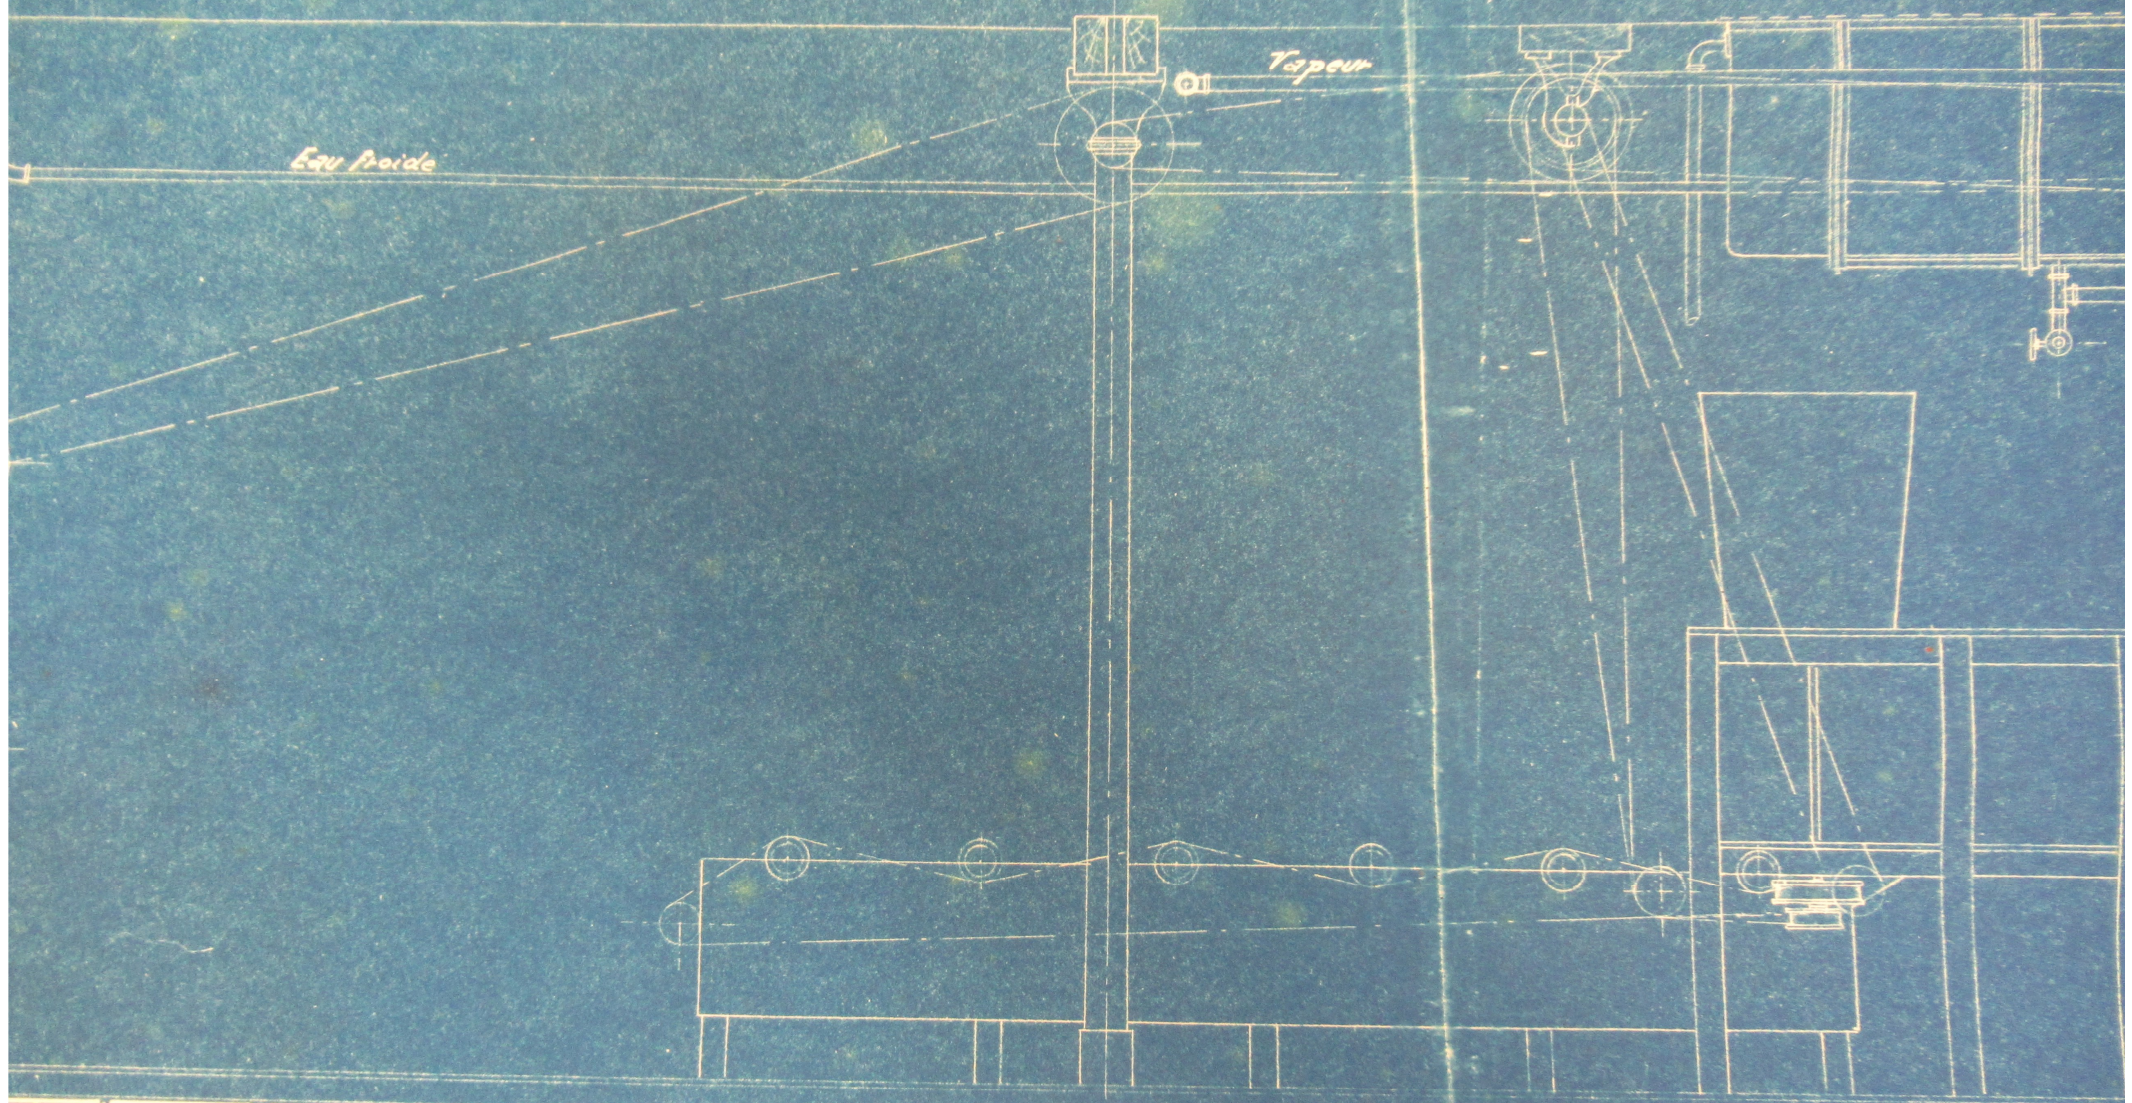

5.210




5.420

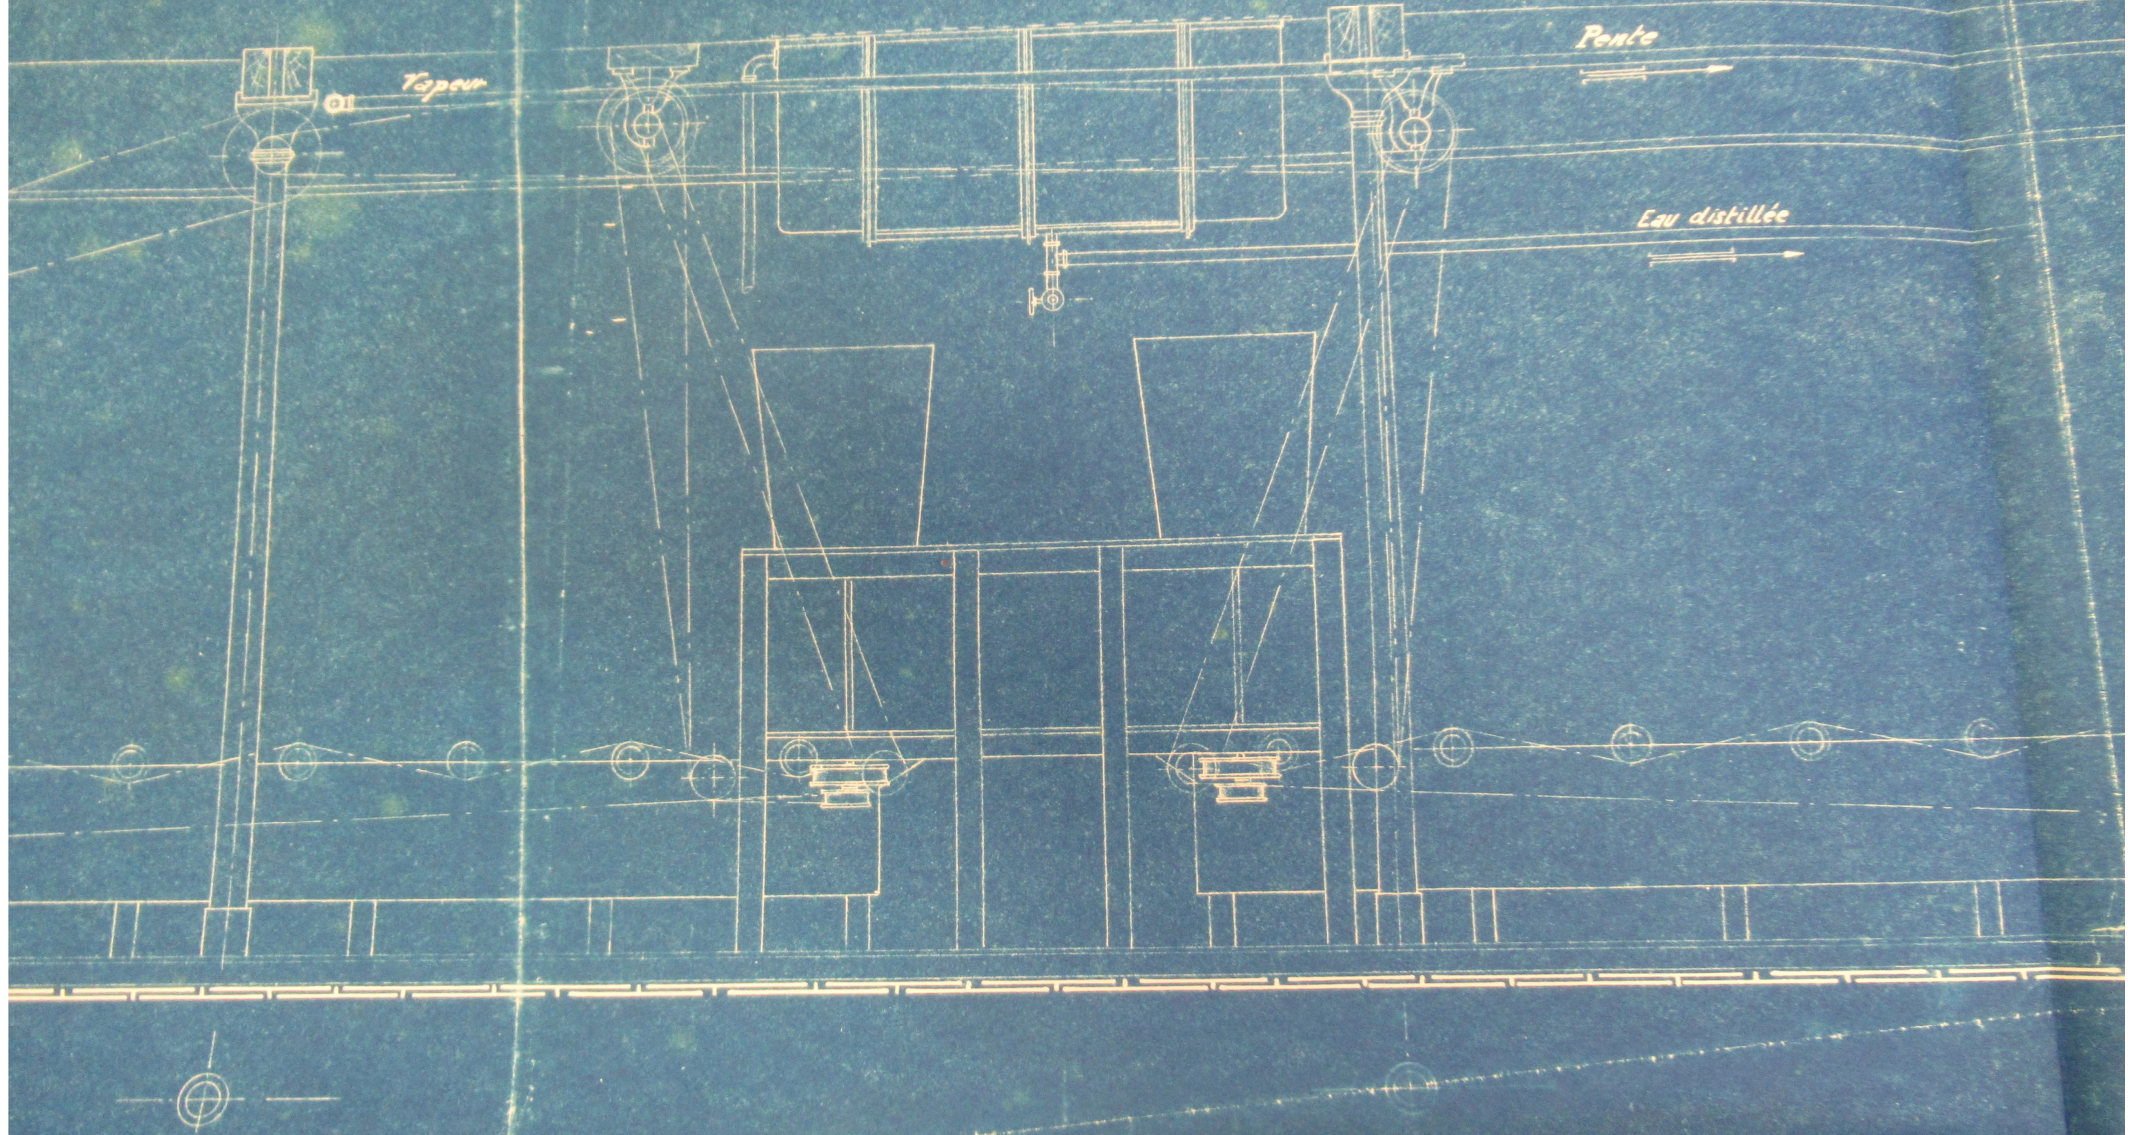

542o


547o

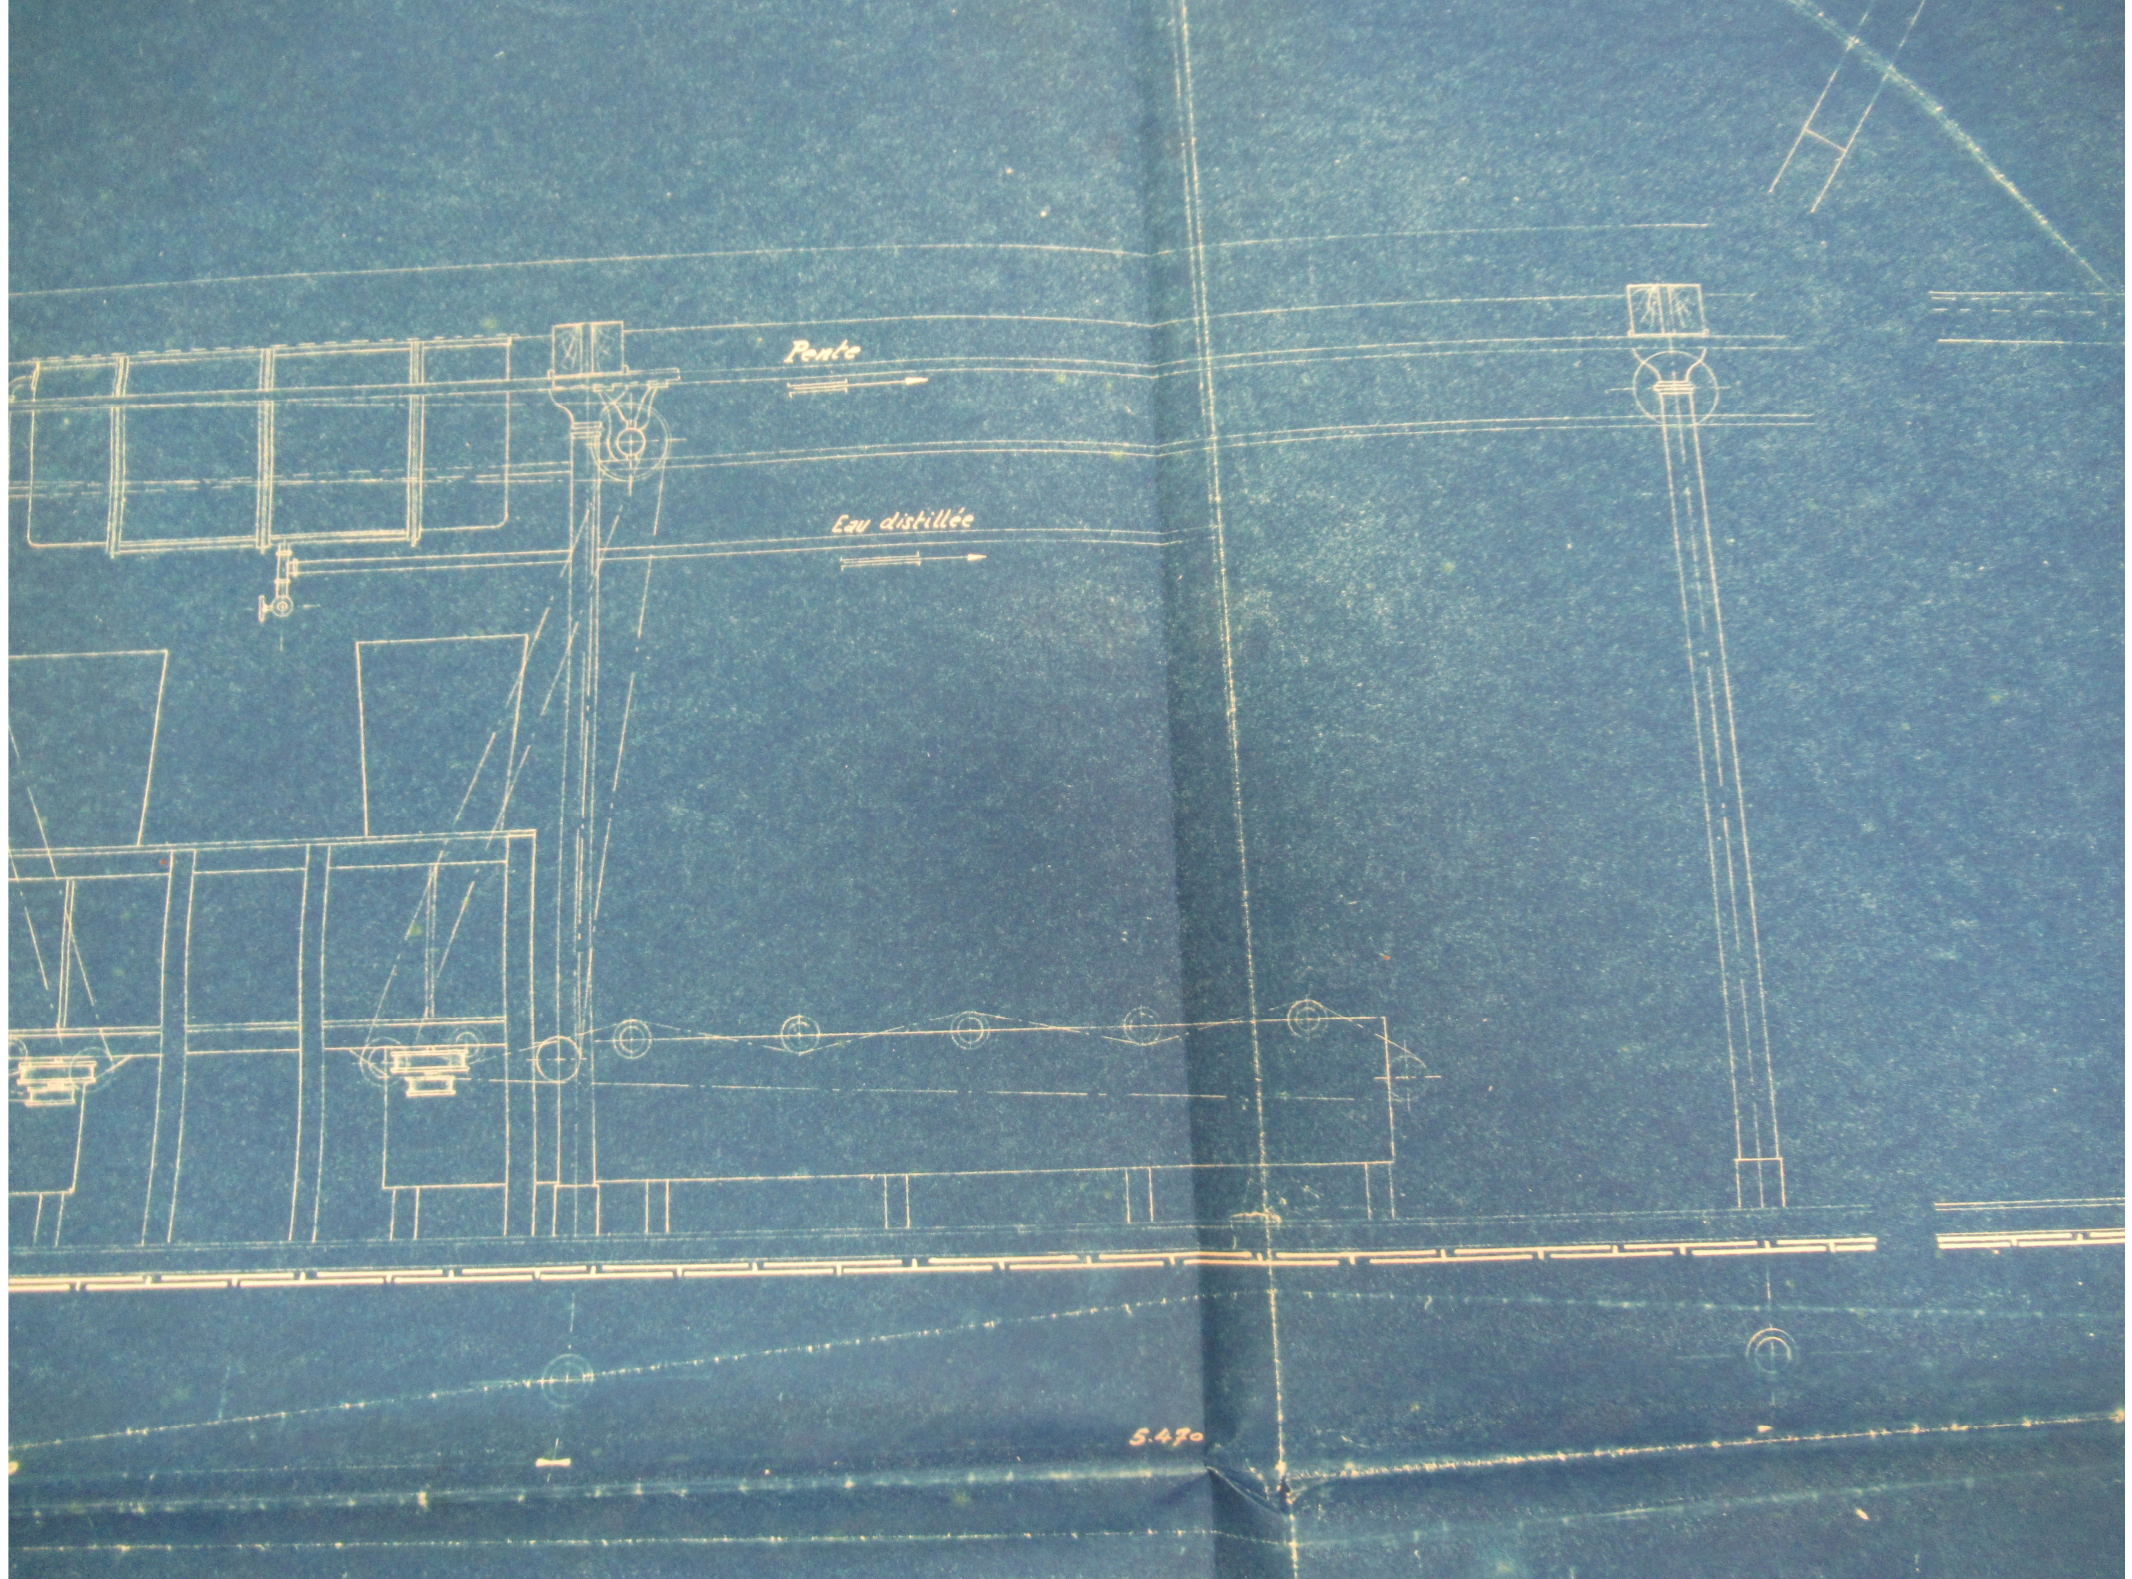


Pente


Eau distillée


5490

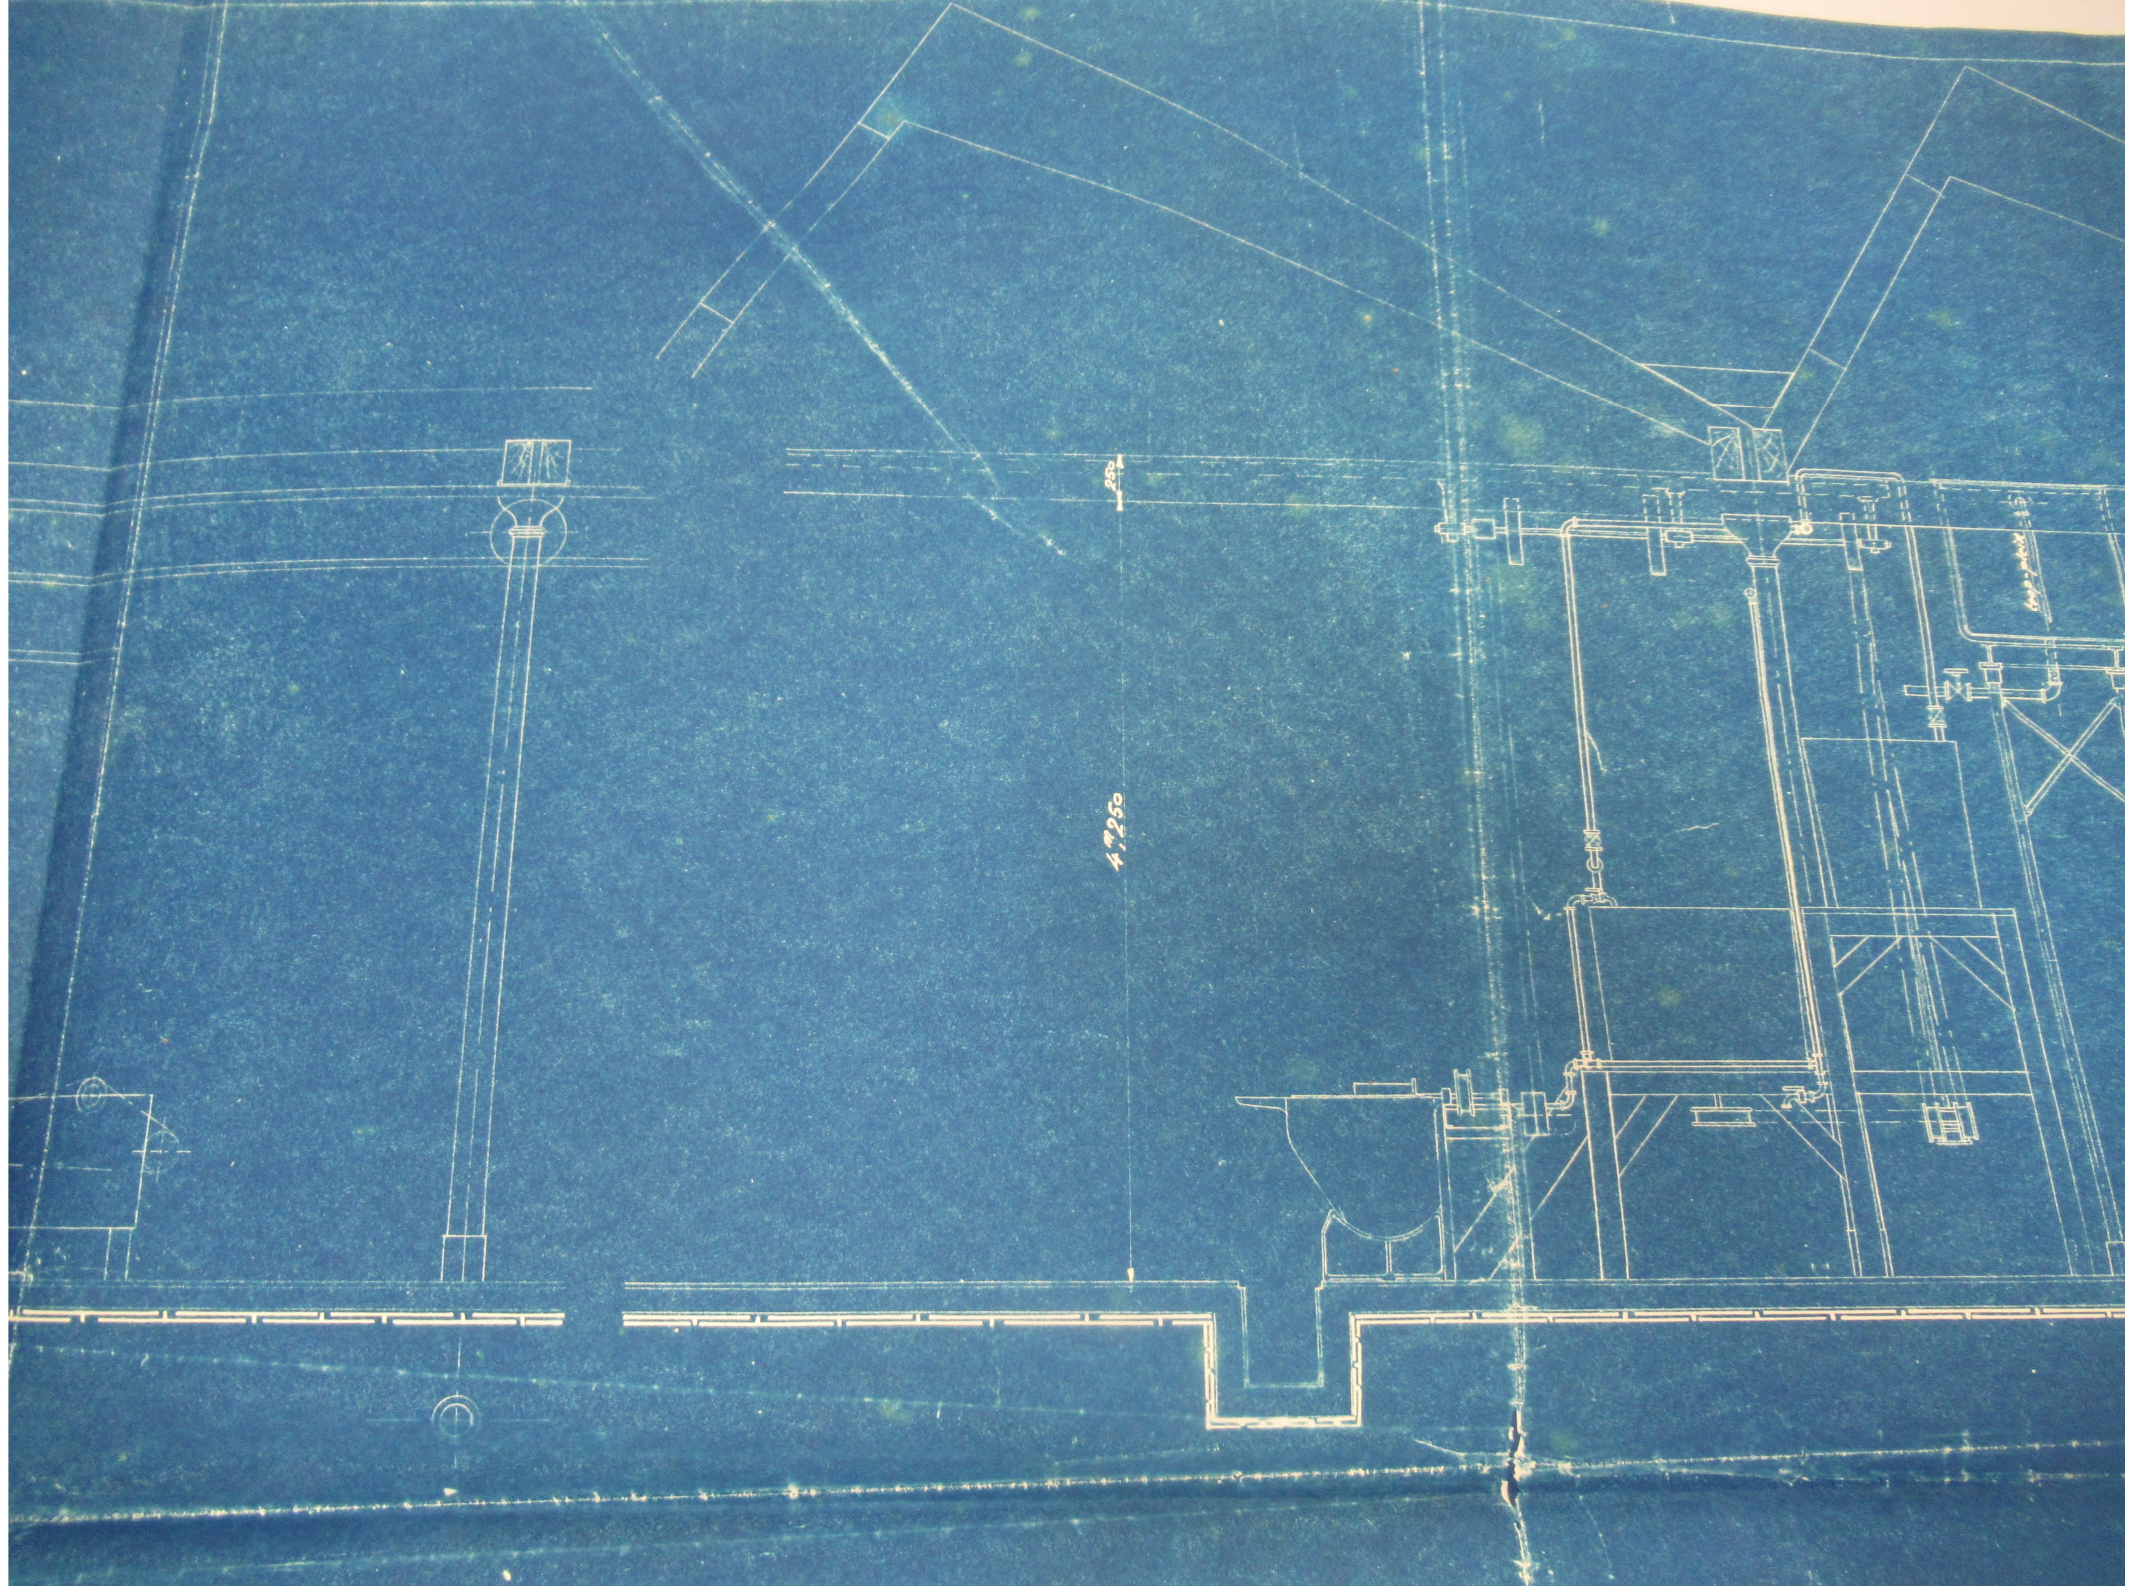

4,250


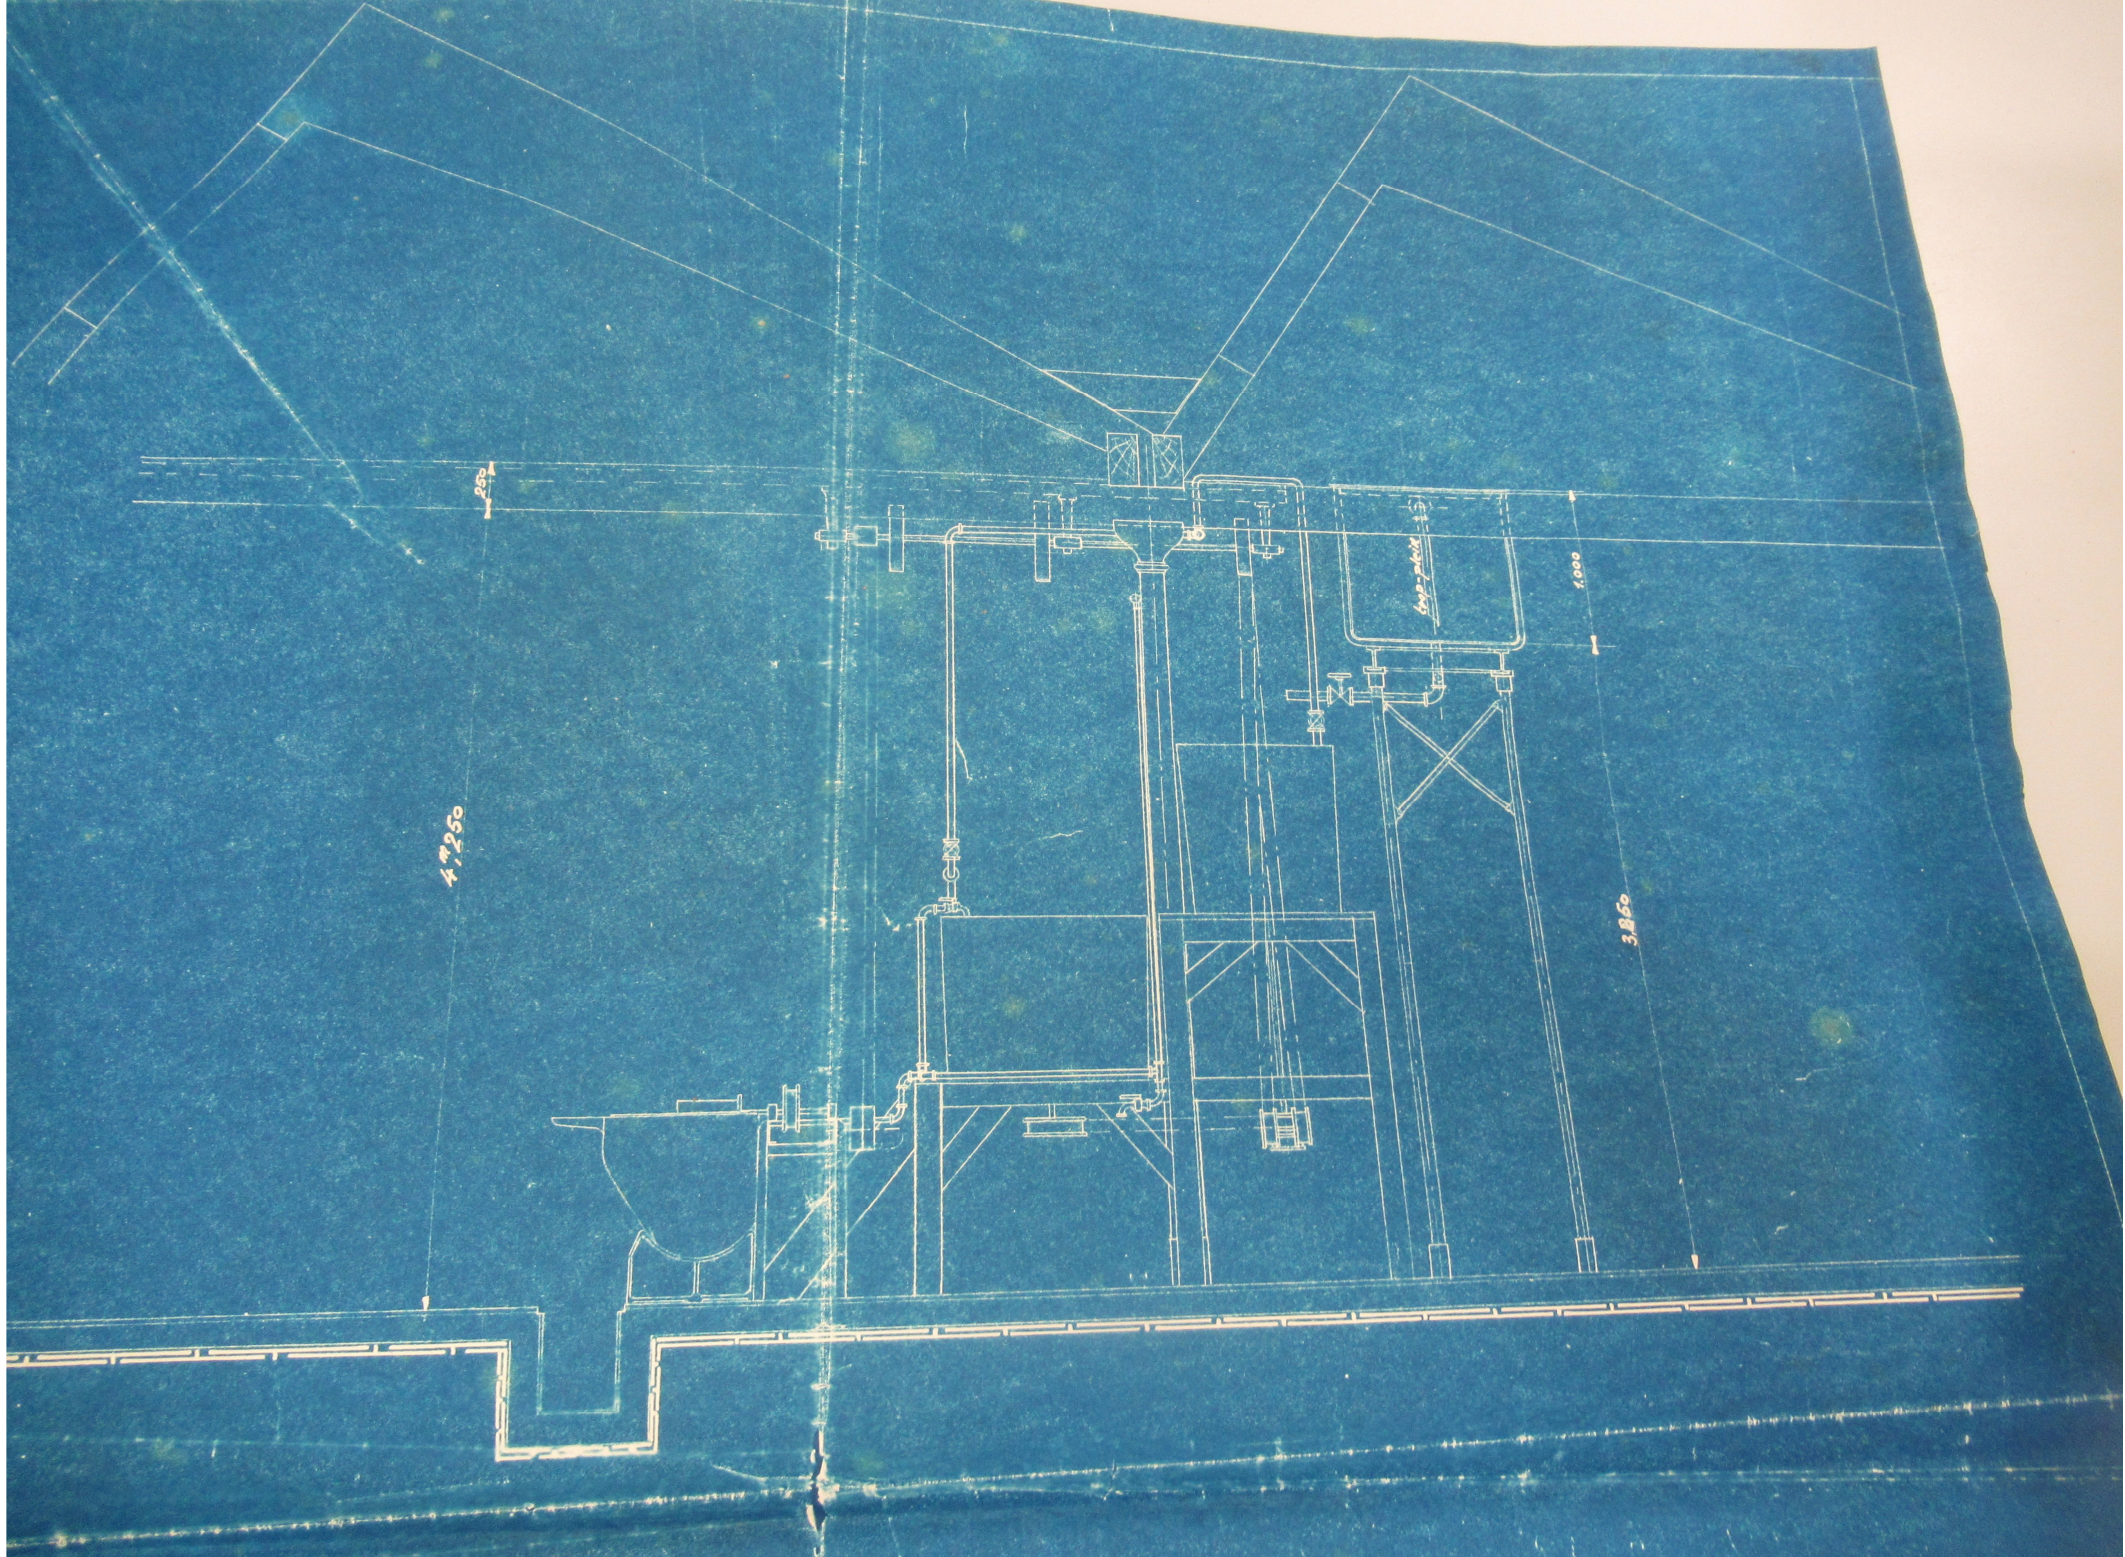


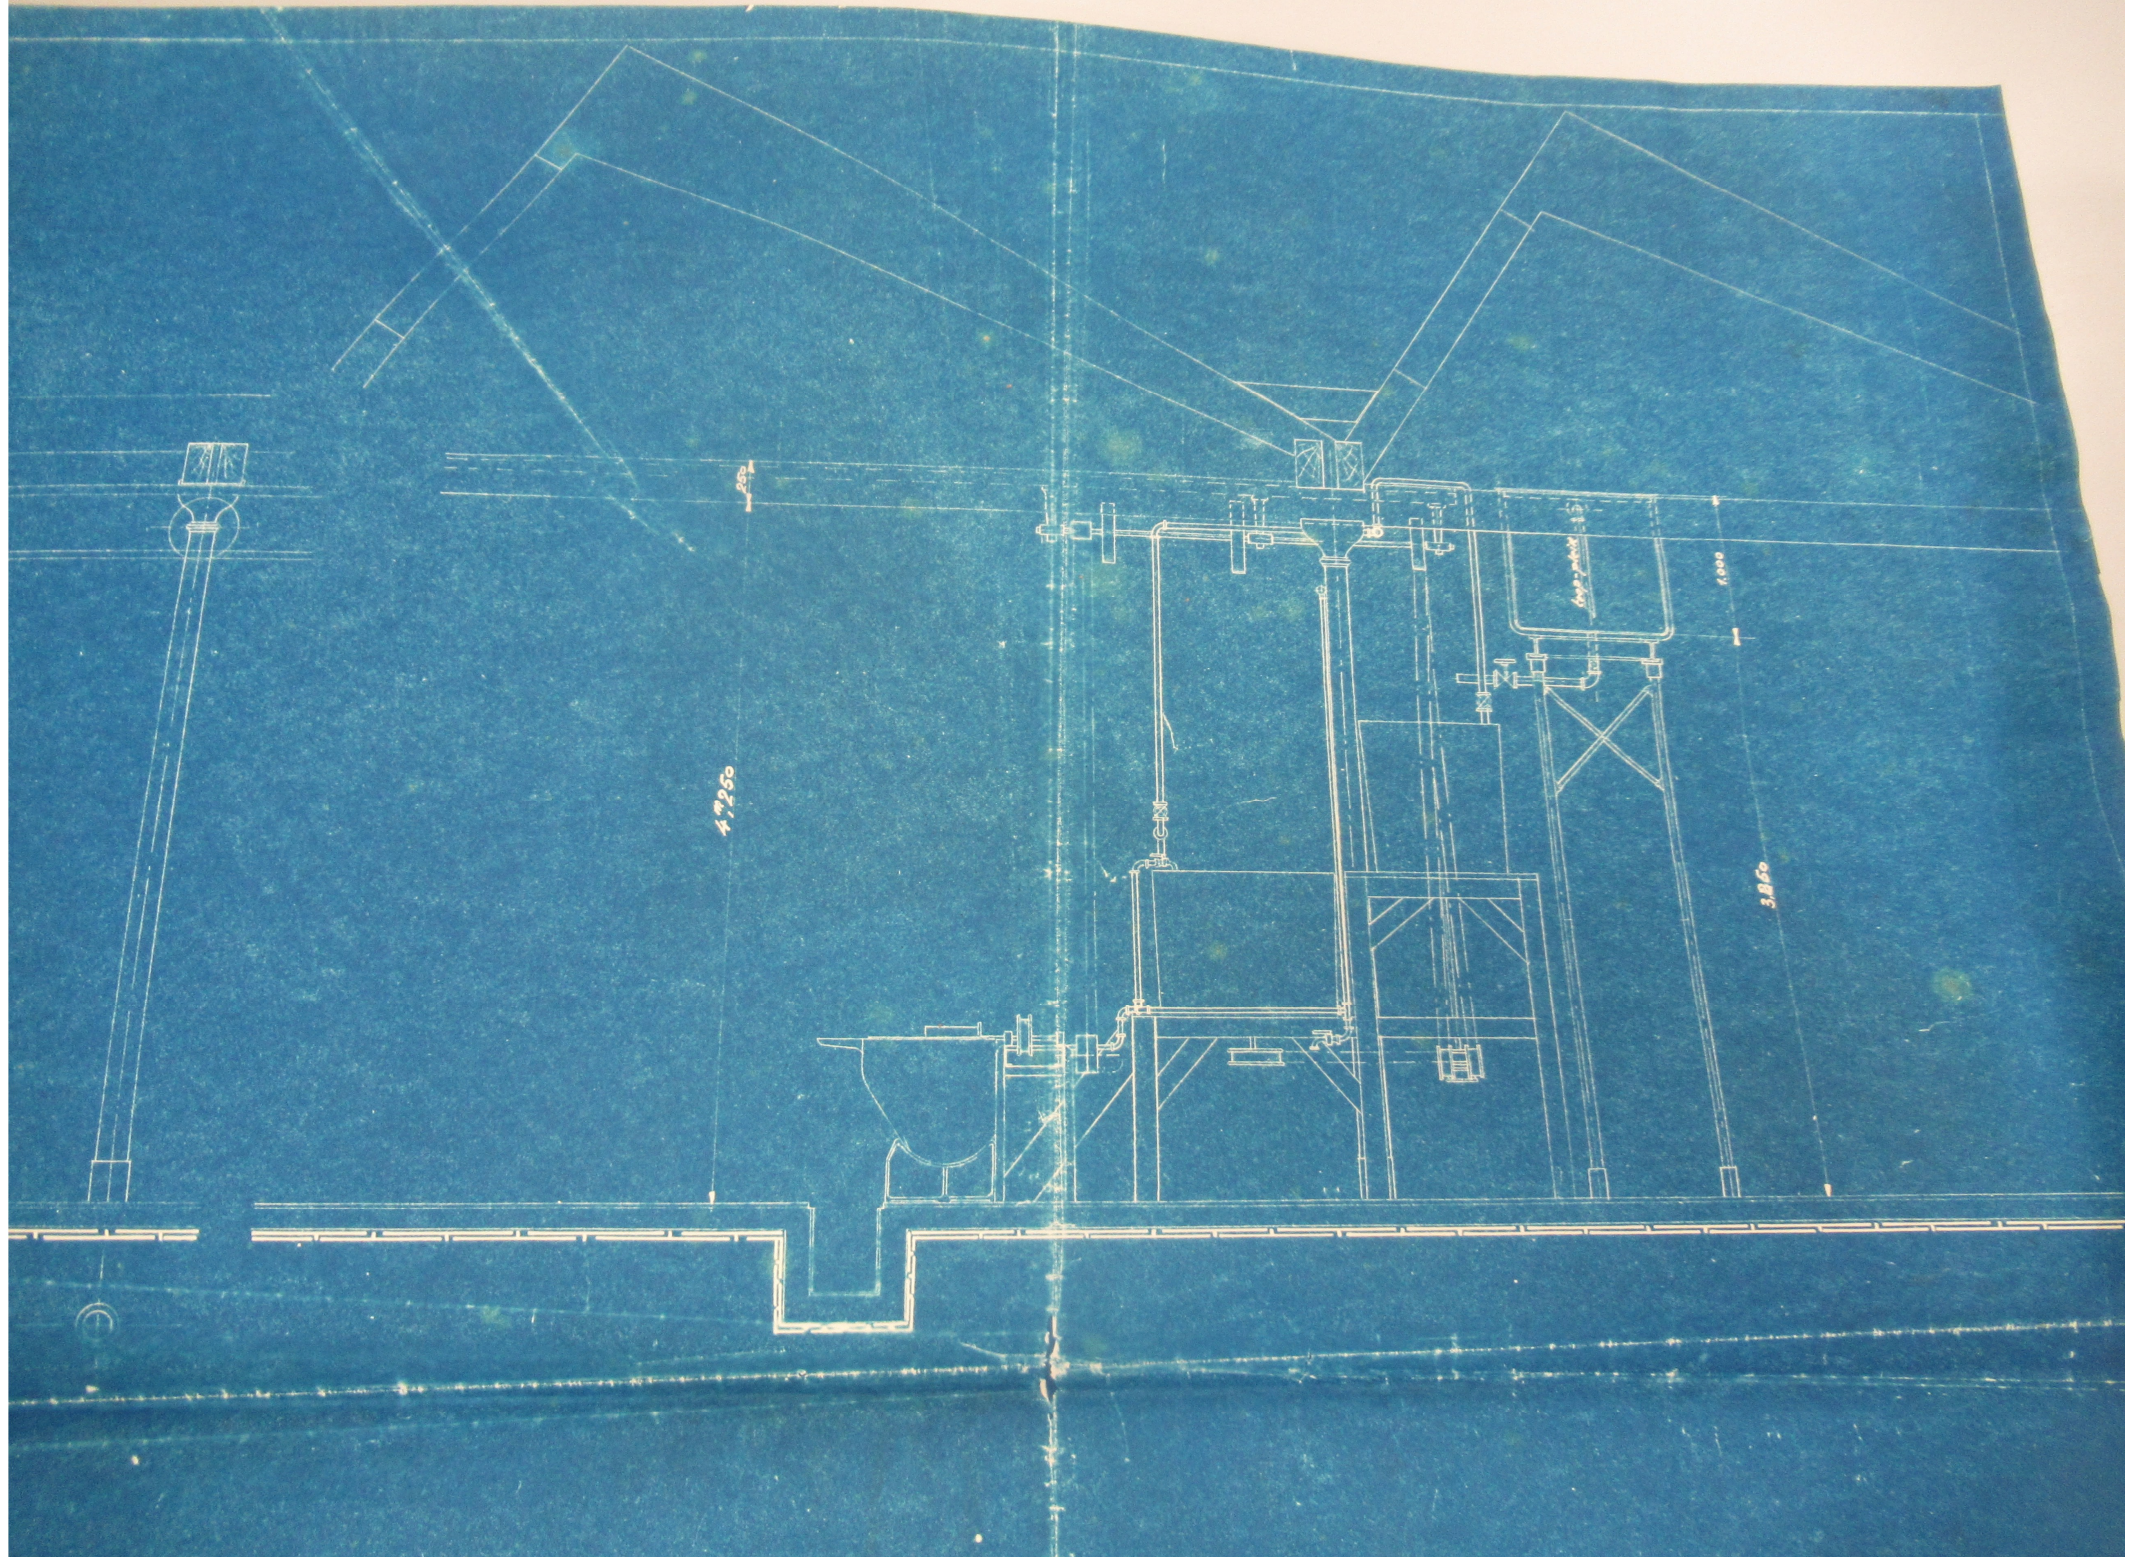


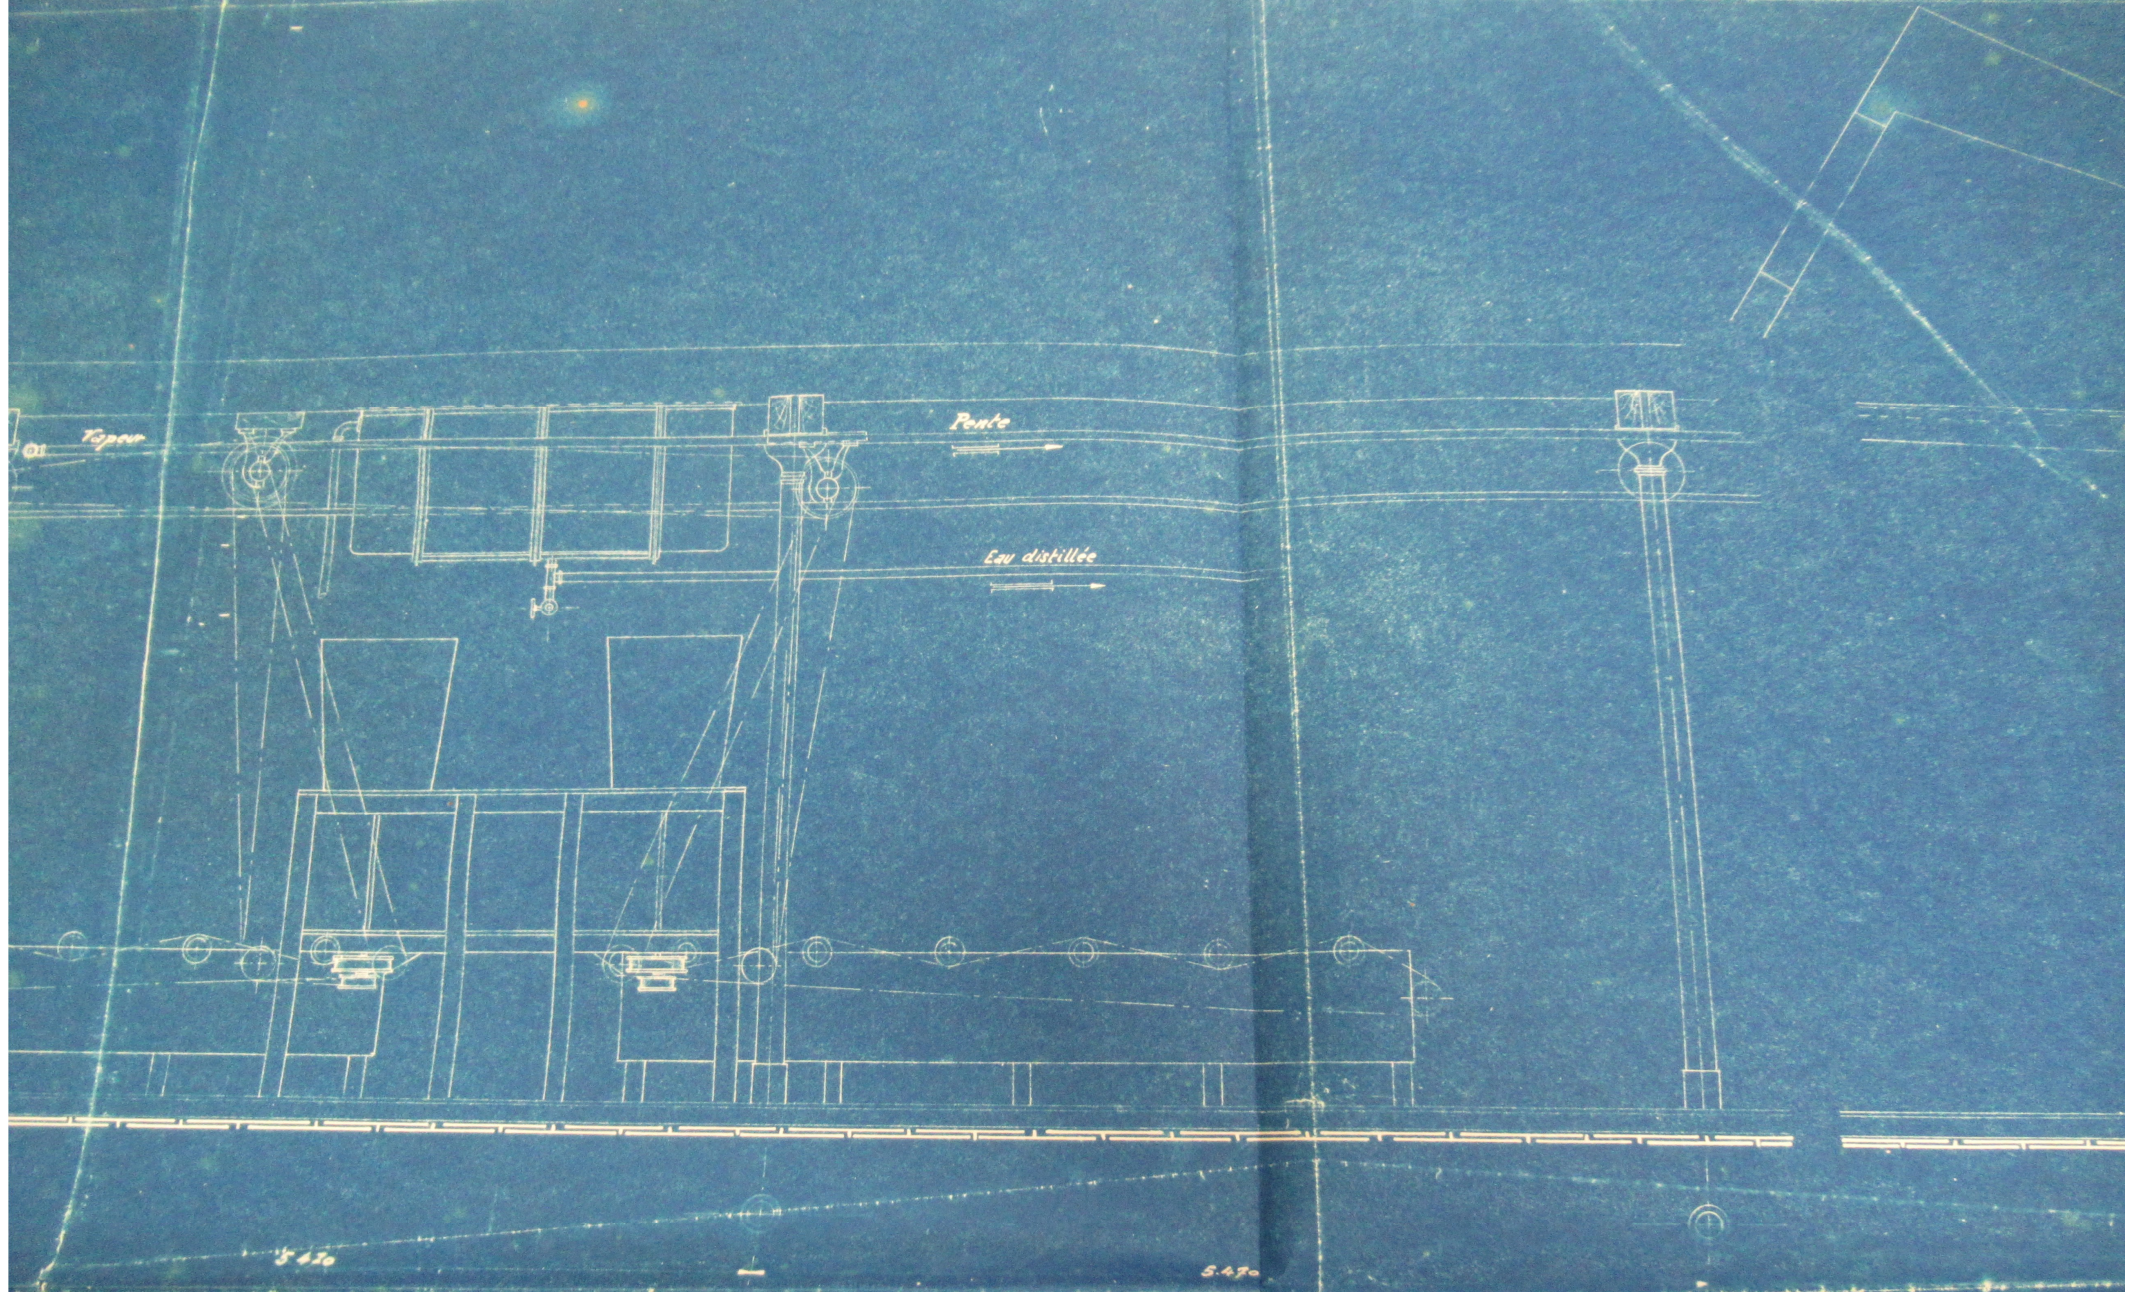


5.470


5.470

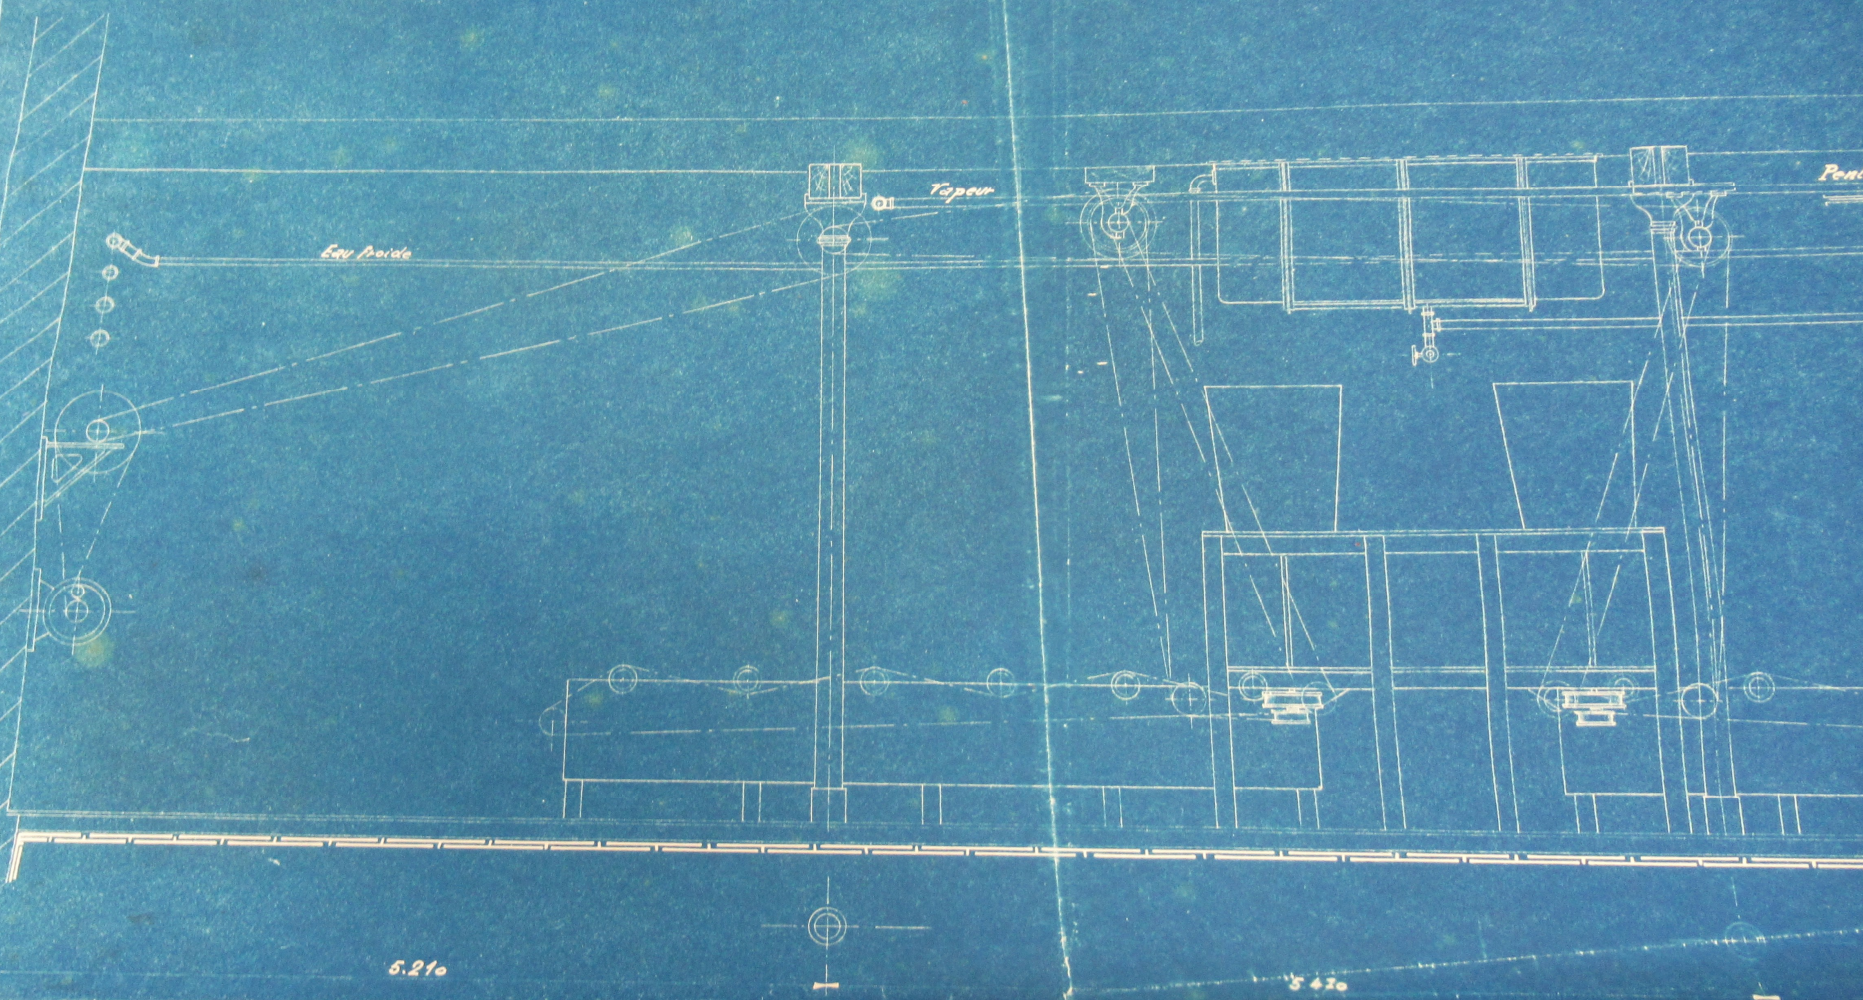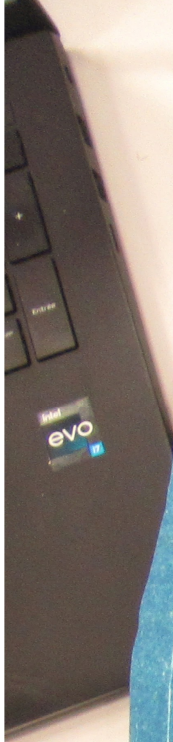


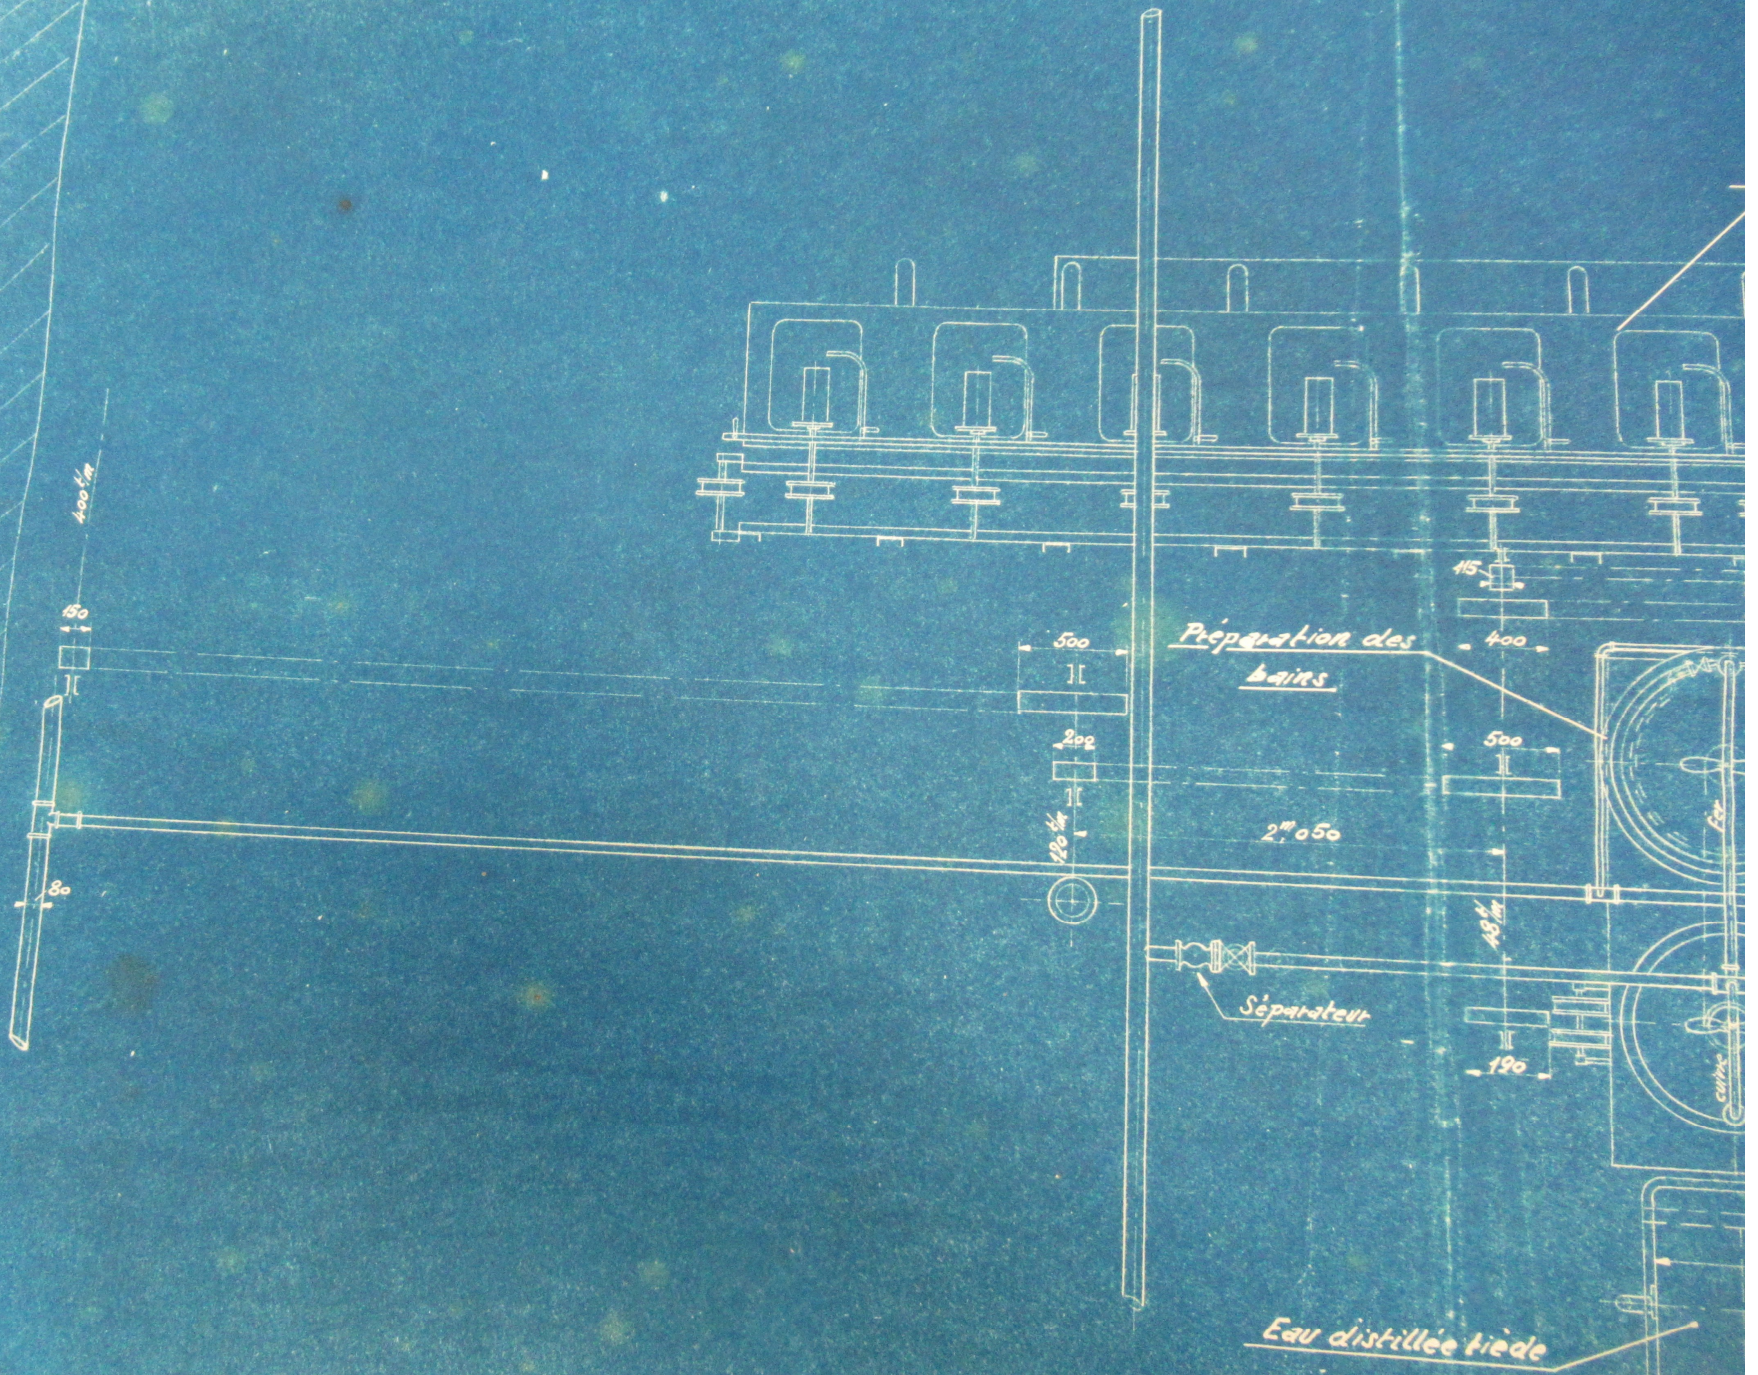


lignes à assouplir —

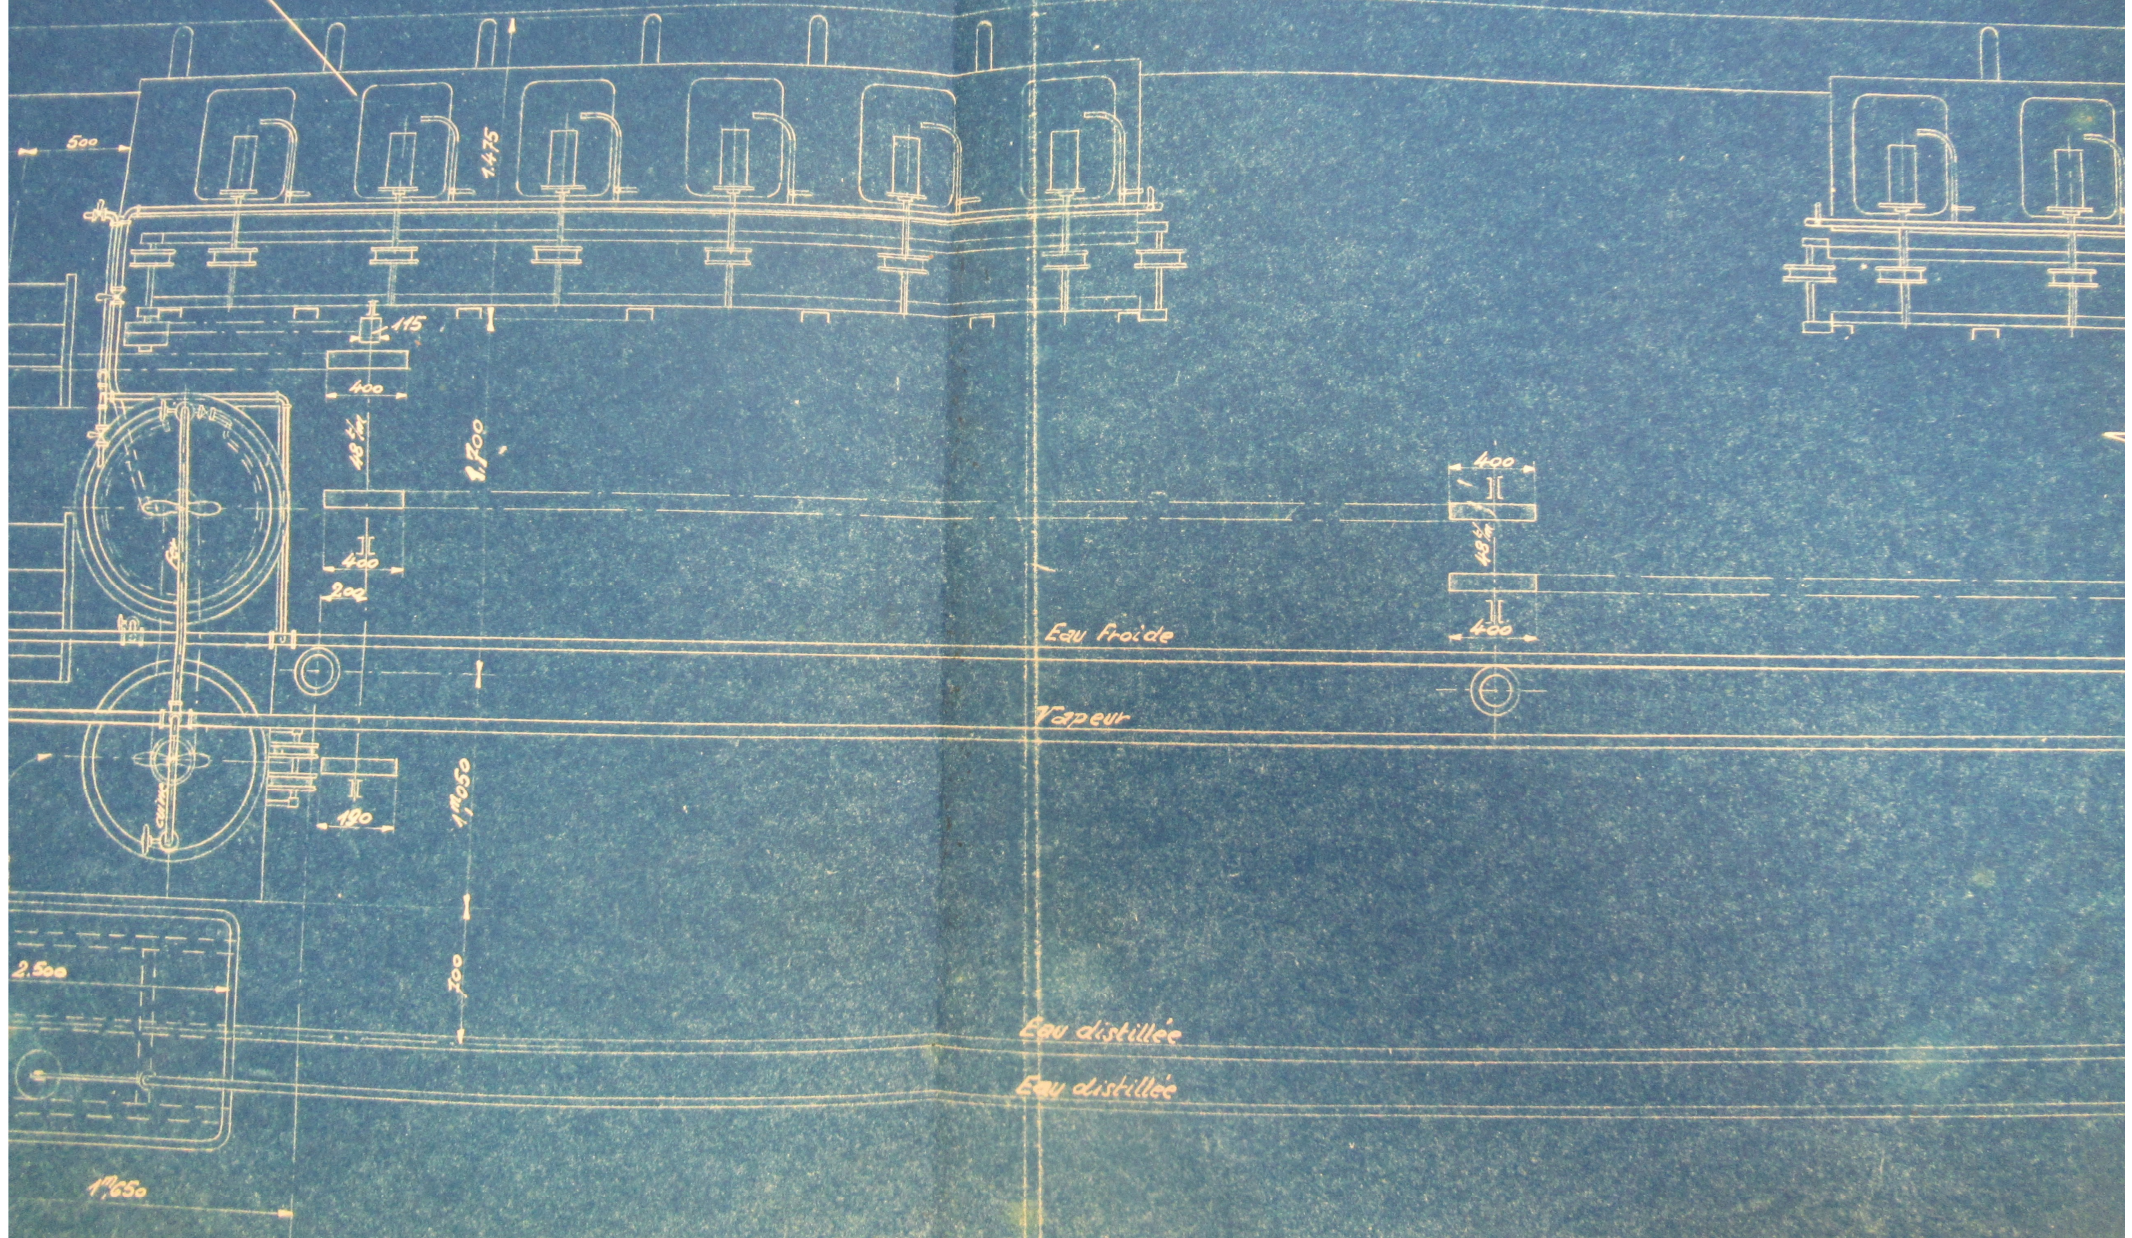

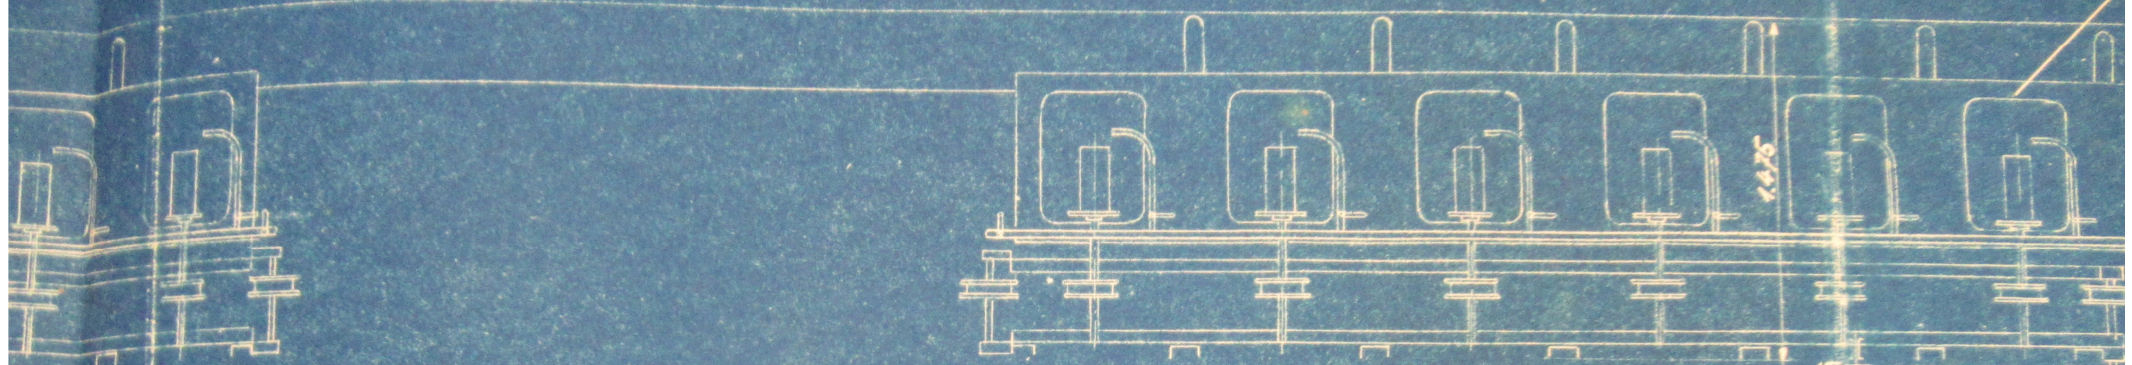

Préparation des bains

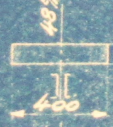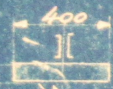

Eau froide

Vapeur


Eau distillée

Eau distillée

1,500

1,700




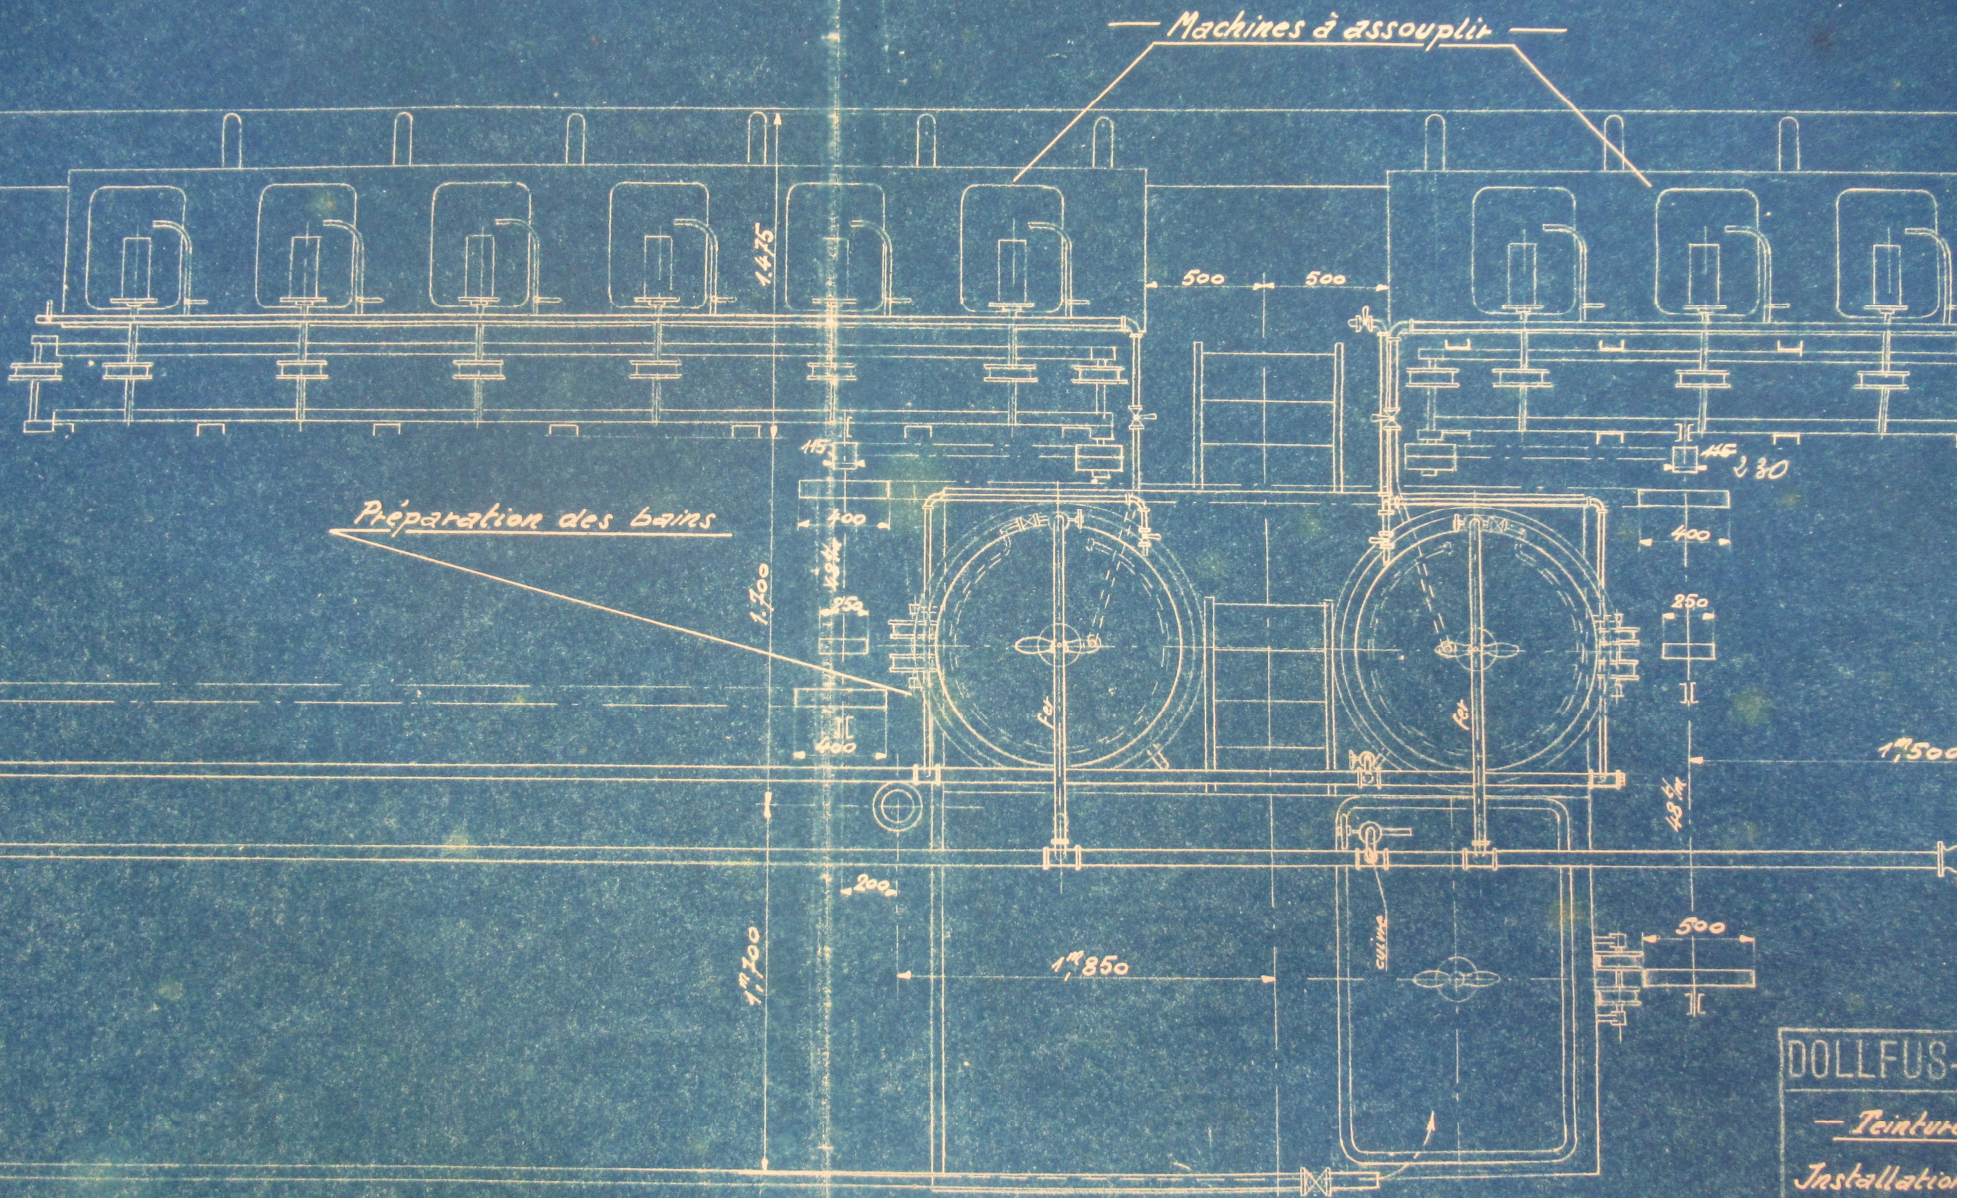

Machines à assouplir

Préparation des bains

DOLLFUS
 — Peinture
 Installation
 l'assouplis
 Echelle

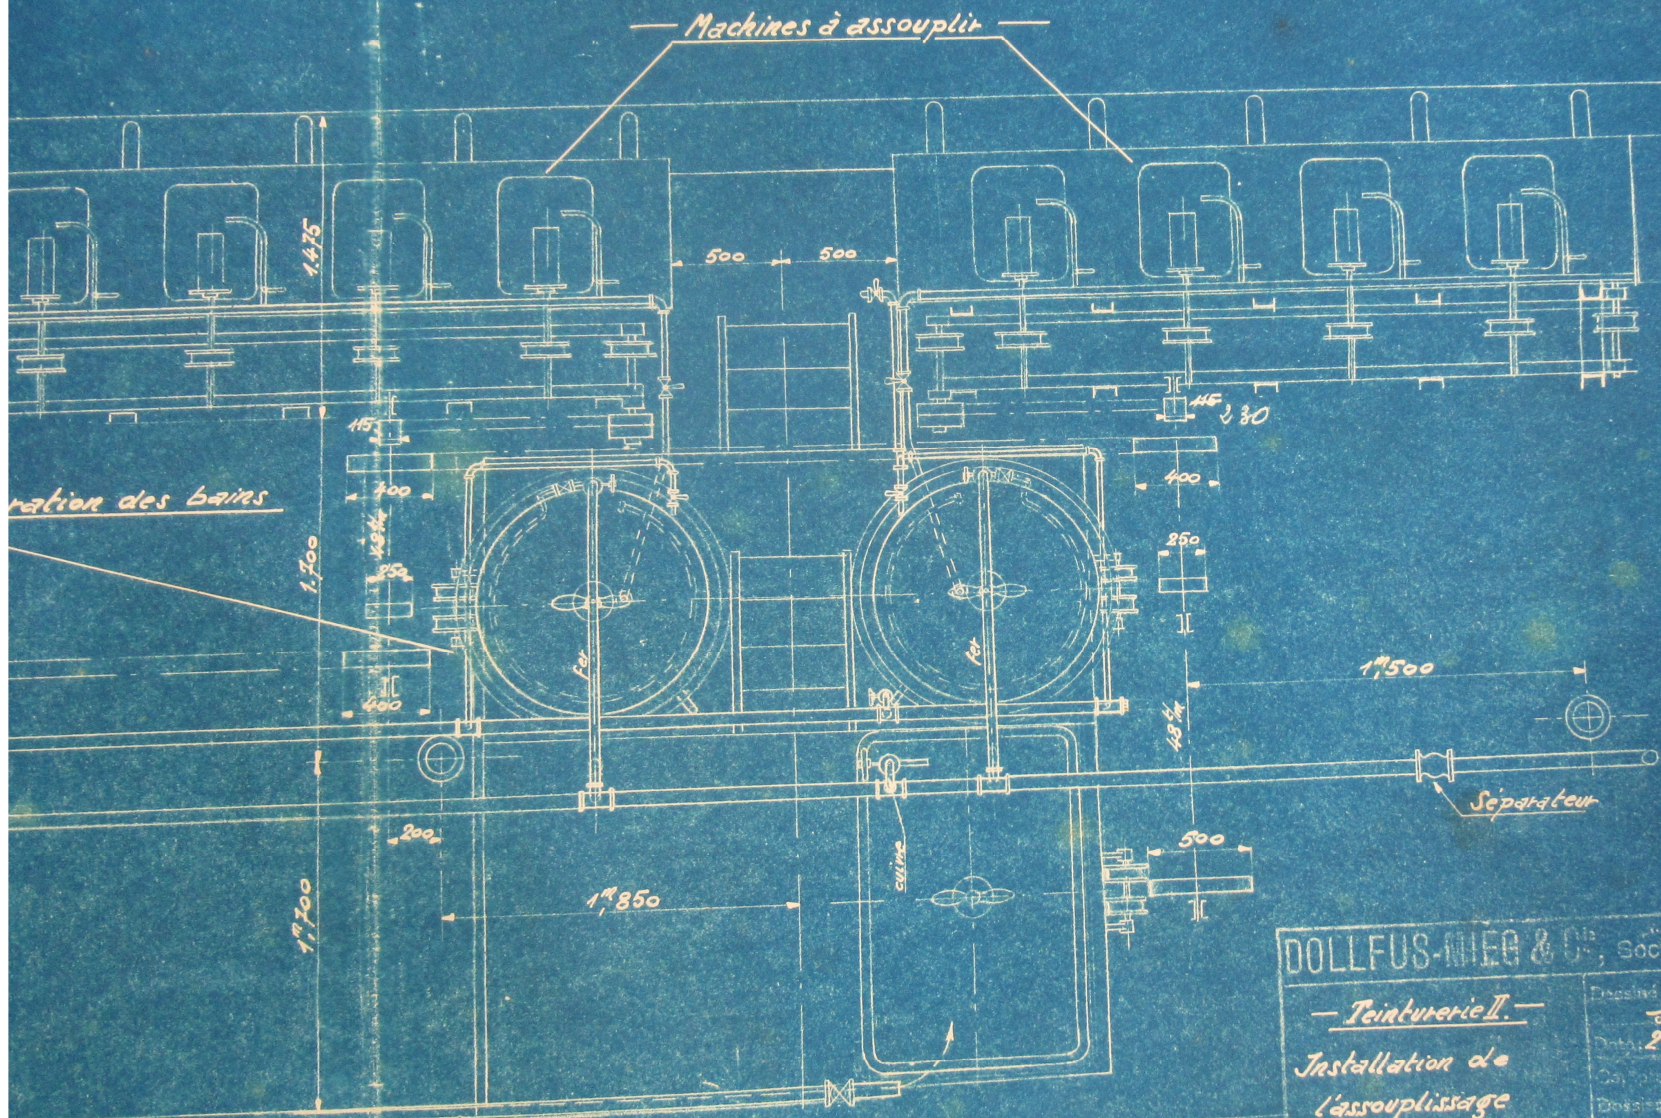


DOLLEFUS-MIEG & Co^{ie}, Société Anonyme

— Teinturerie II. —
 Installation de
 l'assouplissage

Dessiné par
 23.12.29
 Calqué
 Dessiné

Echelle 1/20 24135

Separateur

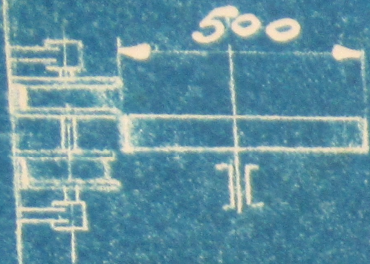

DOLLEFUS-MIEG & Co, Société Anonyme

— Teinturerie II. —

Installation de
l'assouplissage

Dessiné par:


Date: 23.12.29

Calibré par:

Dessiné par:

Echelle 1/20

24136

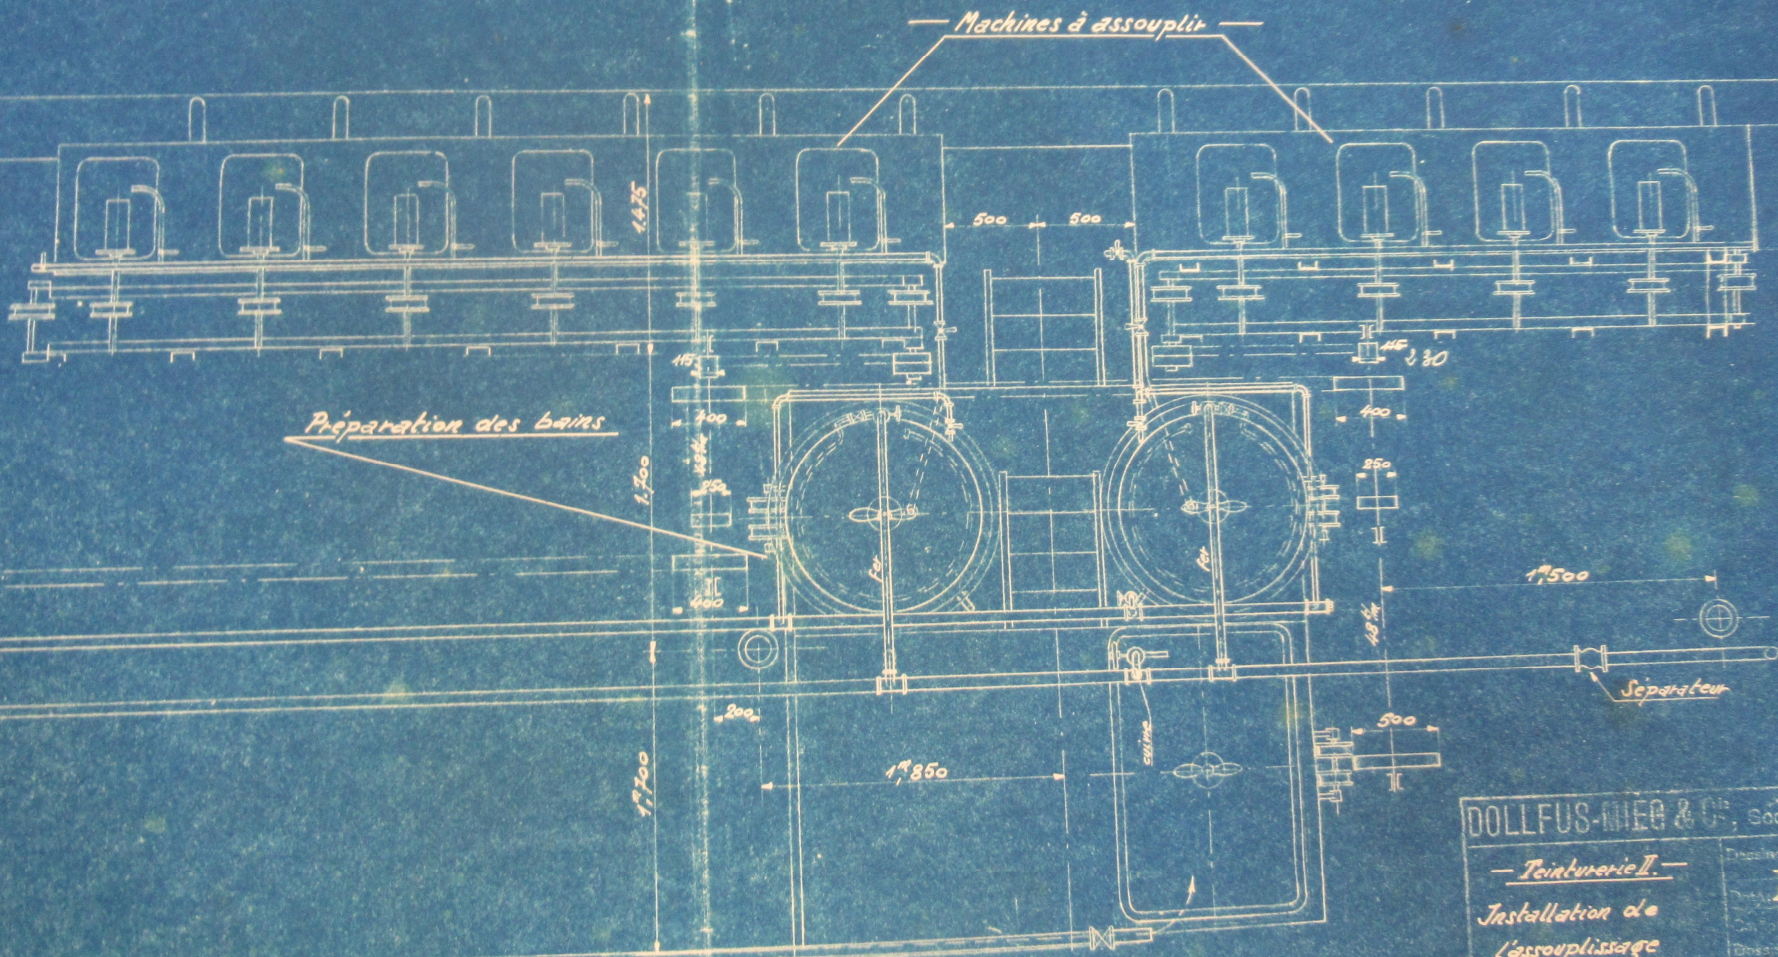

DOLLEFUS-MIEG & C^{ie}, Société Anonyme
 — Teinturerie II. —
 Installation de l'assouplissage
 Echelle 1/20

Disposé par *J*
 Date 23.12.29
 Dessiné par
 Révisé par

N^o 24136

