

12 DTC 382-392

D.M.C

Teinturerie II

Magasin de drogues . Ravivage . Assouplissage . Chevillage .

Verification - triage . Ventilation .


N° d'ordre	Date d'exécution	Désignation	Numéros des plans.
1	Fév. 1930	Hangar pour drogues	24 295
2	Sept. 1928	Magasin de drogues - Vue en plan -	22970
3	Oct. 1928	" " " Coupe	22971a
4	Jan. 1930	Avivage des nœuds.	24229
5	Dec. 1929	Installation de l'assouplissage	24126
6	Avril 1930	Machine à assouplir	24303
7	Jan. 1930	Assouplissage. Alimentation en eau de purge	24189
8	Déc. 1929	Préparation des bains pour machi. à assouplir	24110
9	Oct. 1929	Installation du chevillage	23979
10	Oct. 1929	Ventilation du chevillage	24.003
11	Oct. 1929	Ventilation du sous-sol de La Teint. II	23962
12	Nov. 1929	Installation de la vérification & du triage	24009

Echelle = 1/50


124K 3992


0  
3992


Coupe transverse.

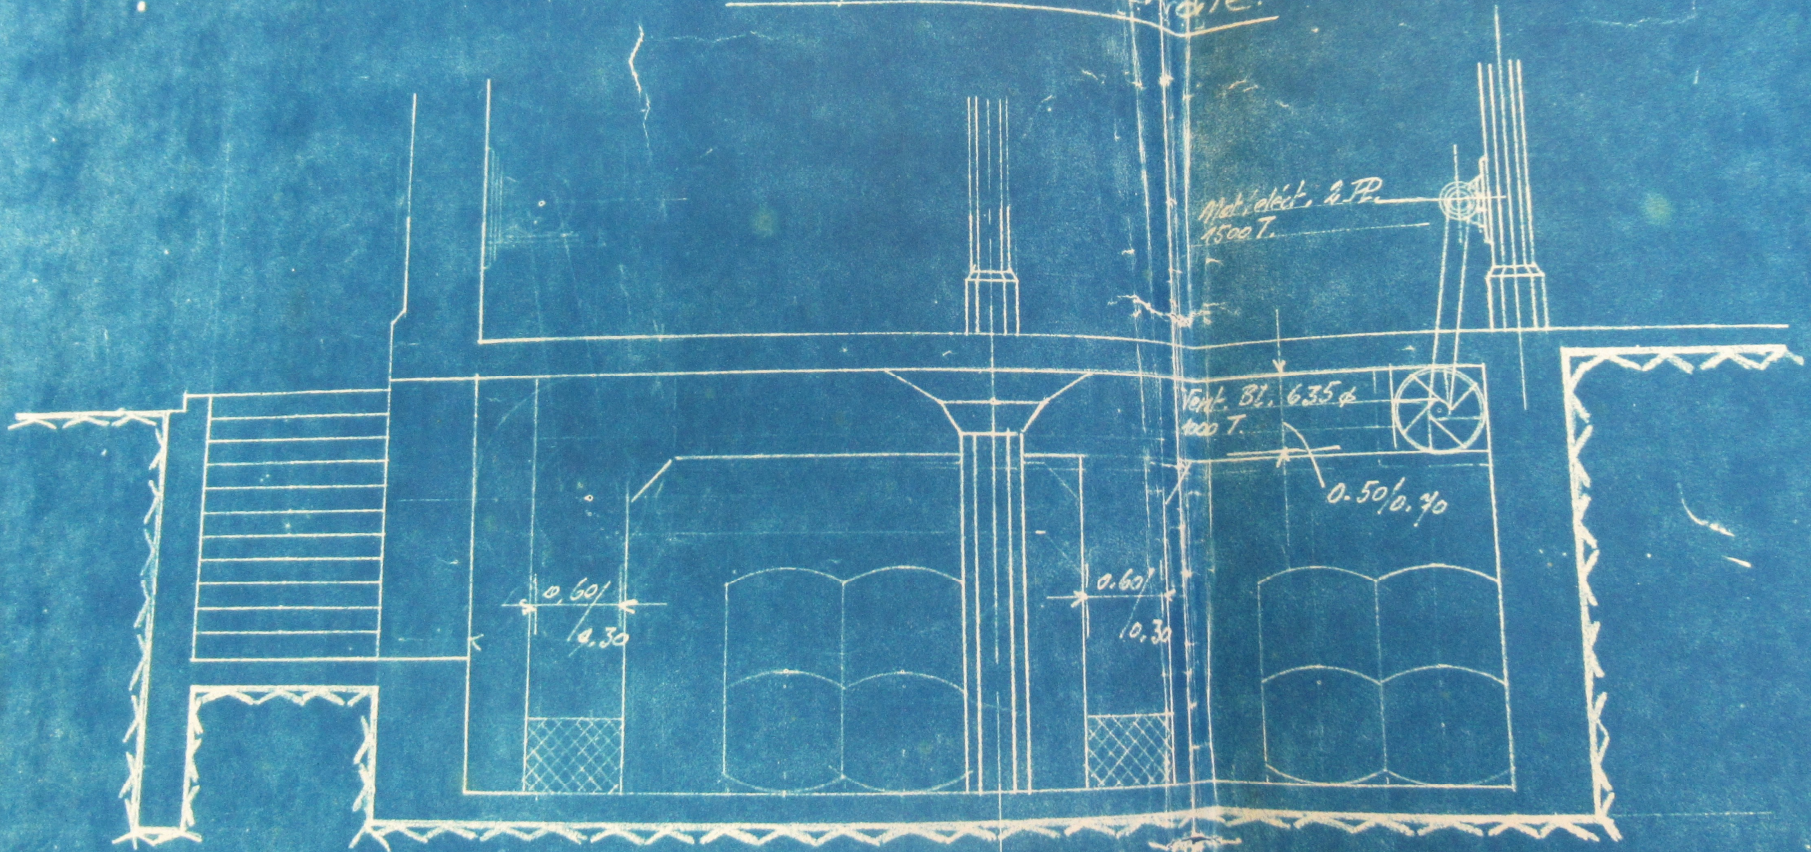


Coupe transverse.

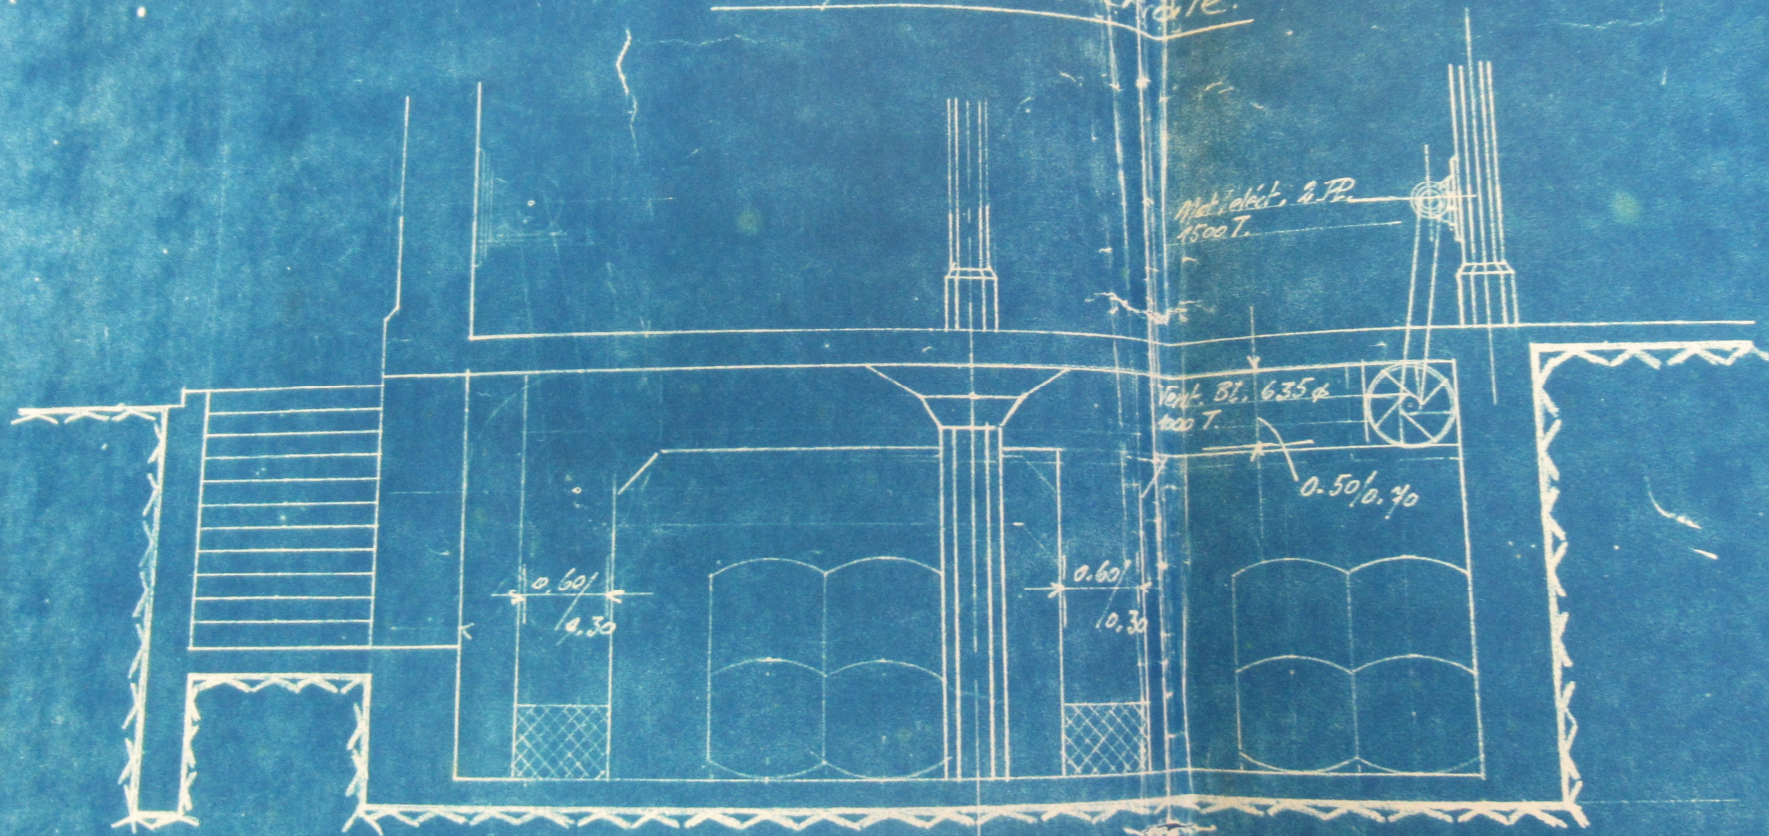

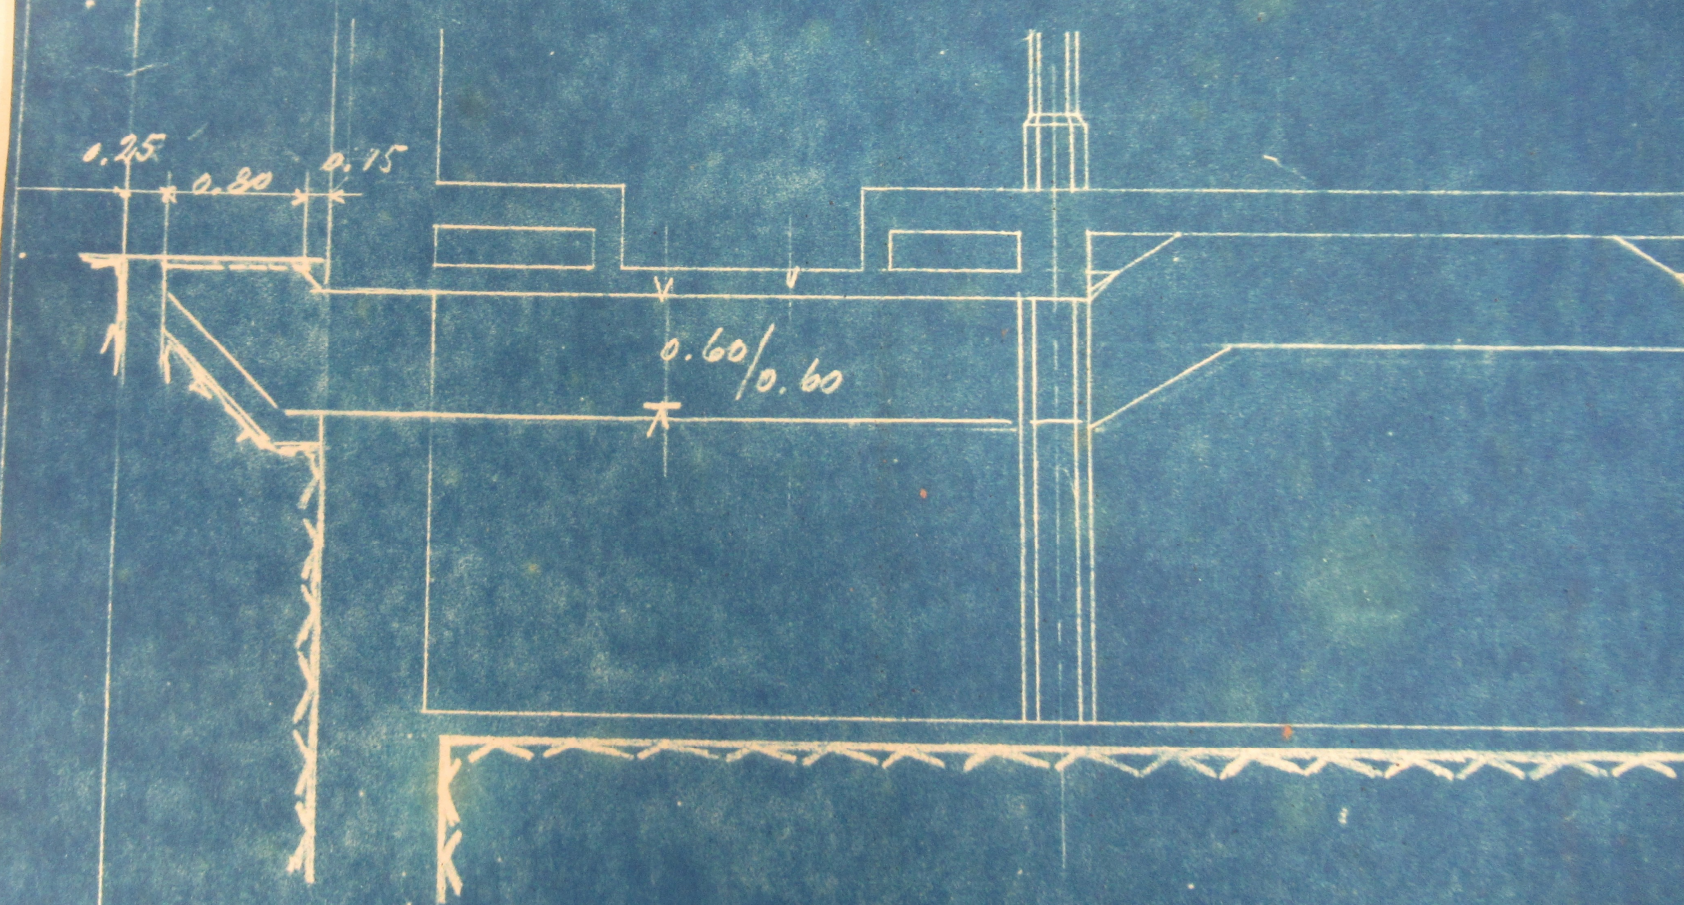

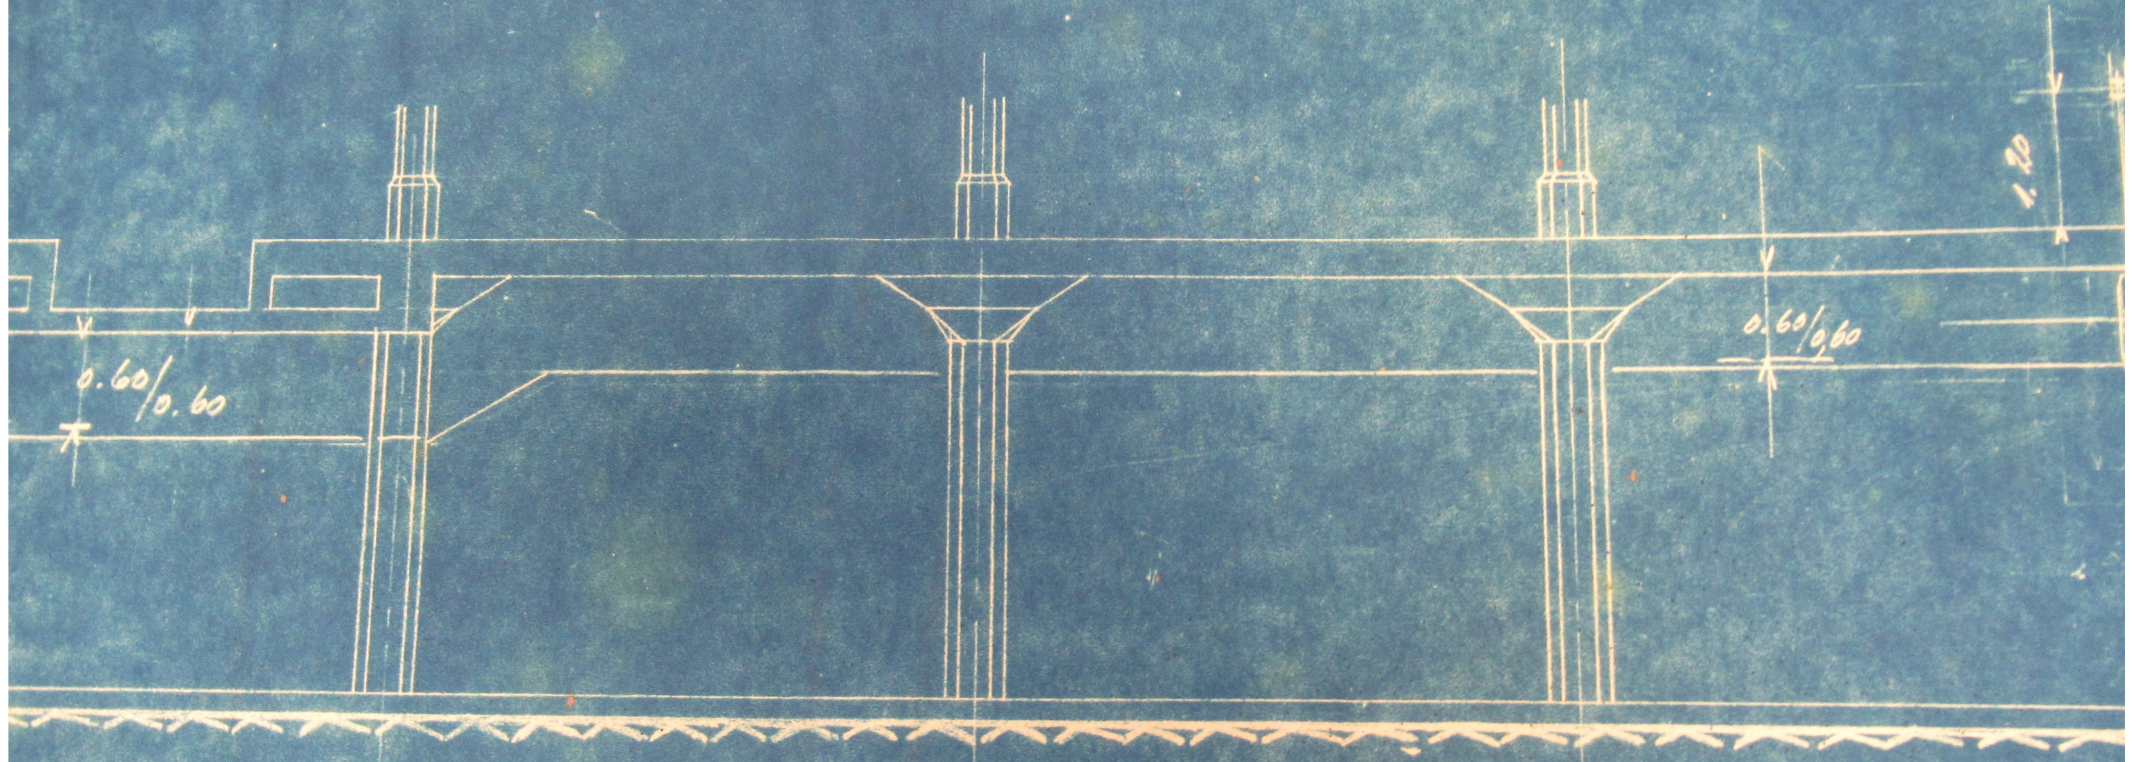



Coupe longitudinale

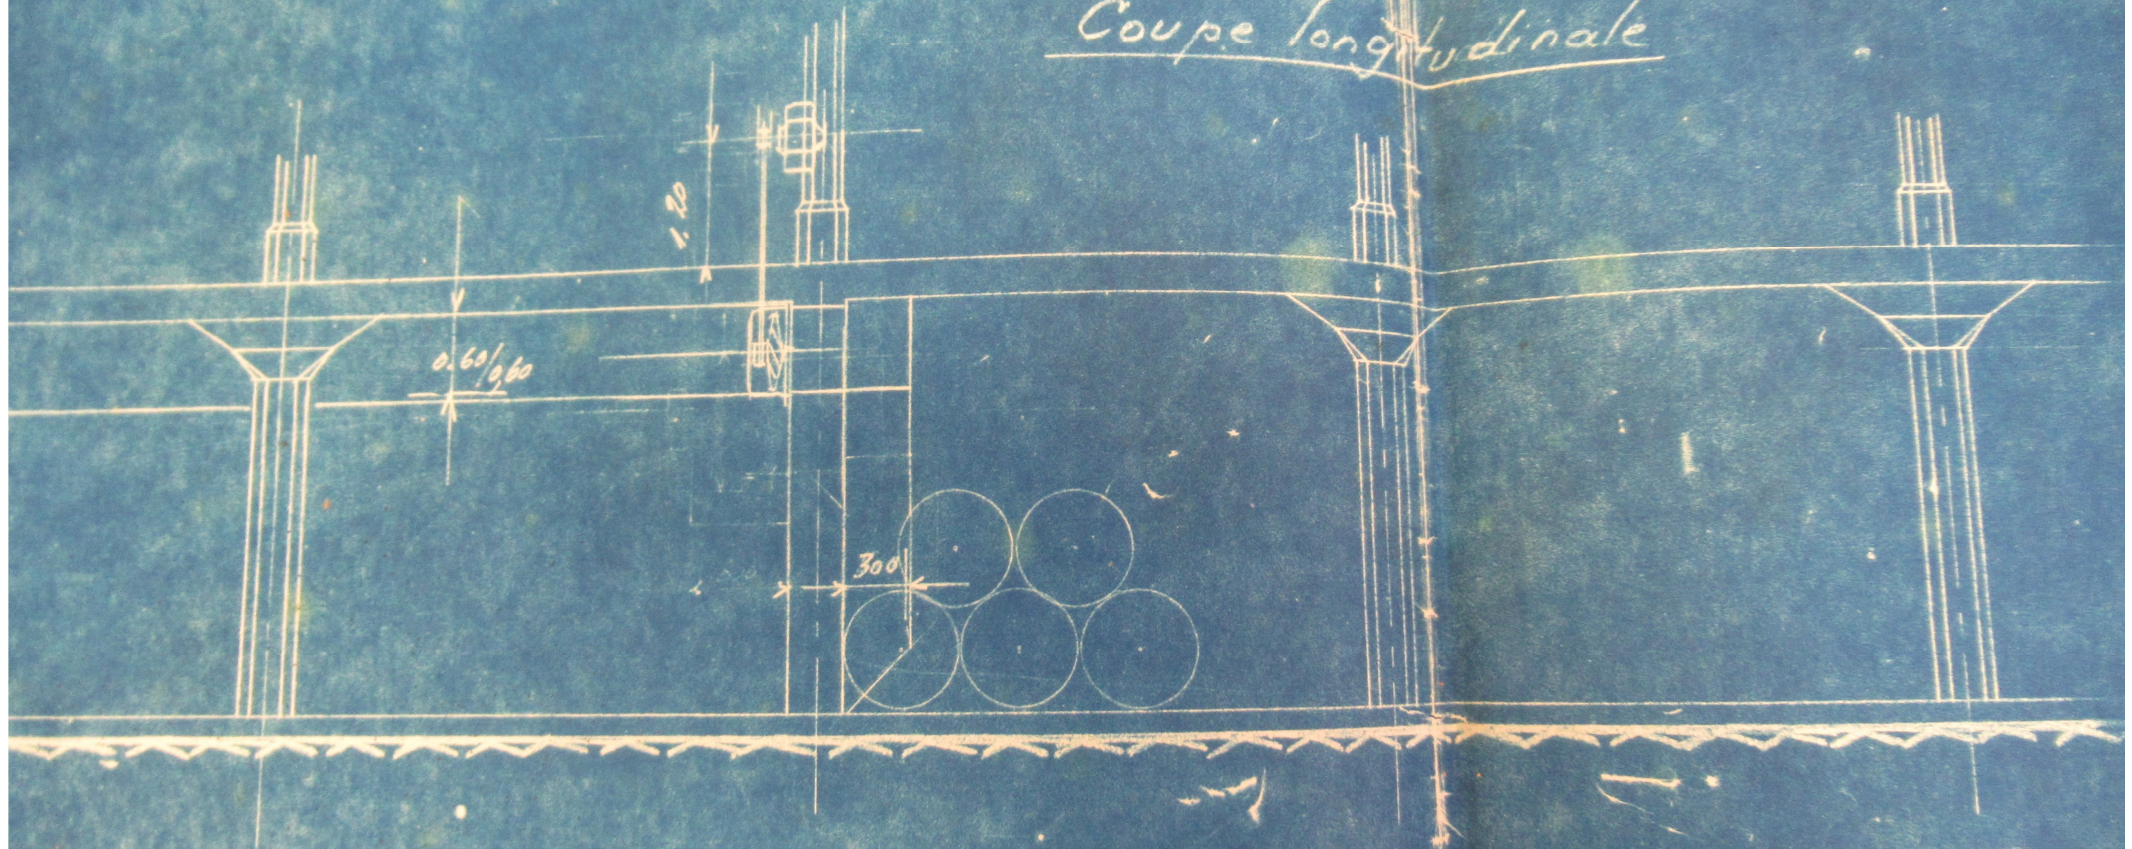


Vue en plan


Longitudinale

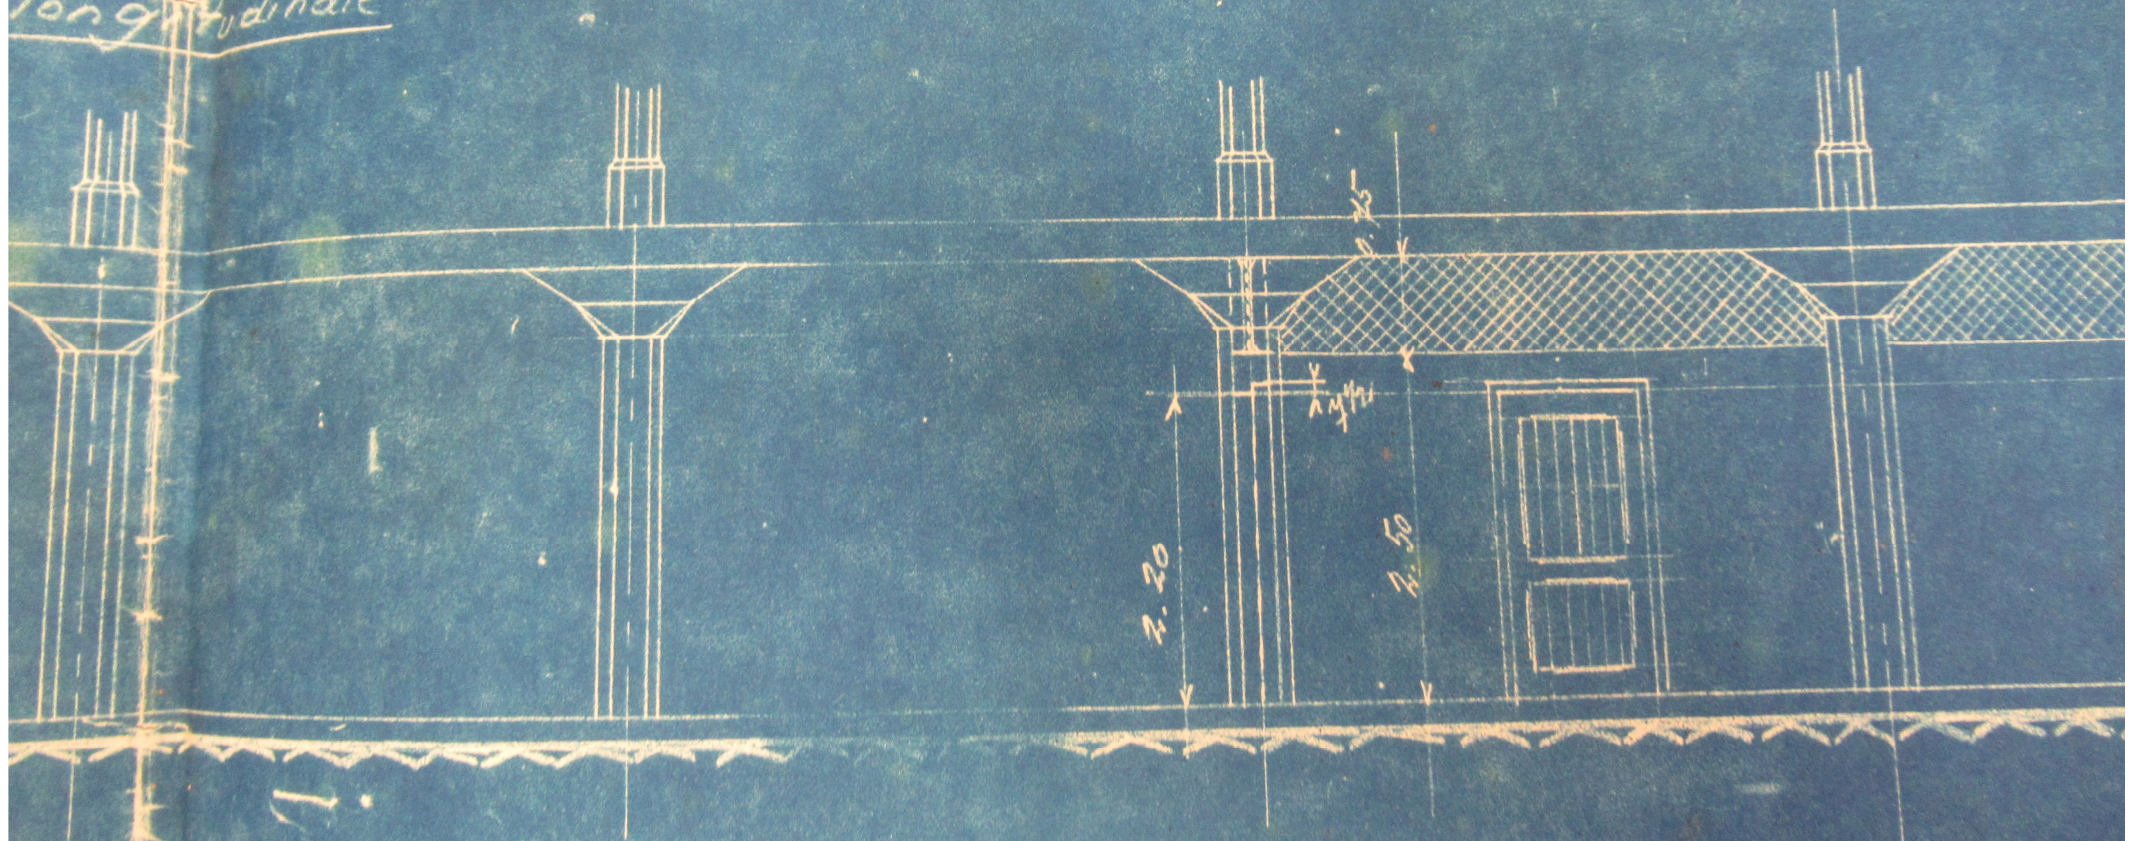

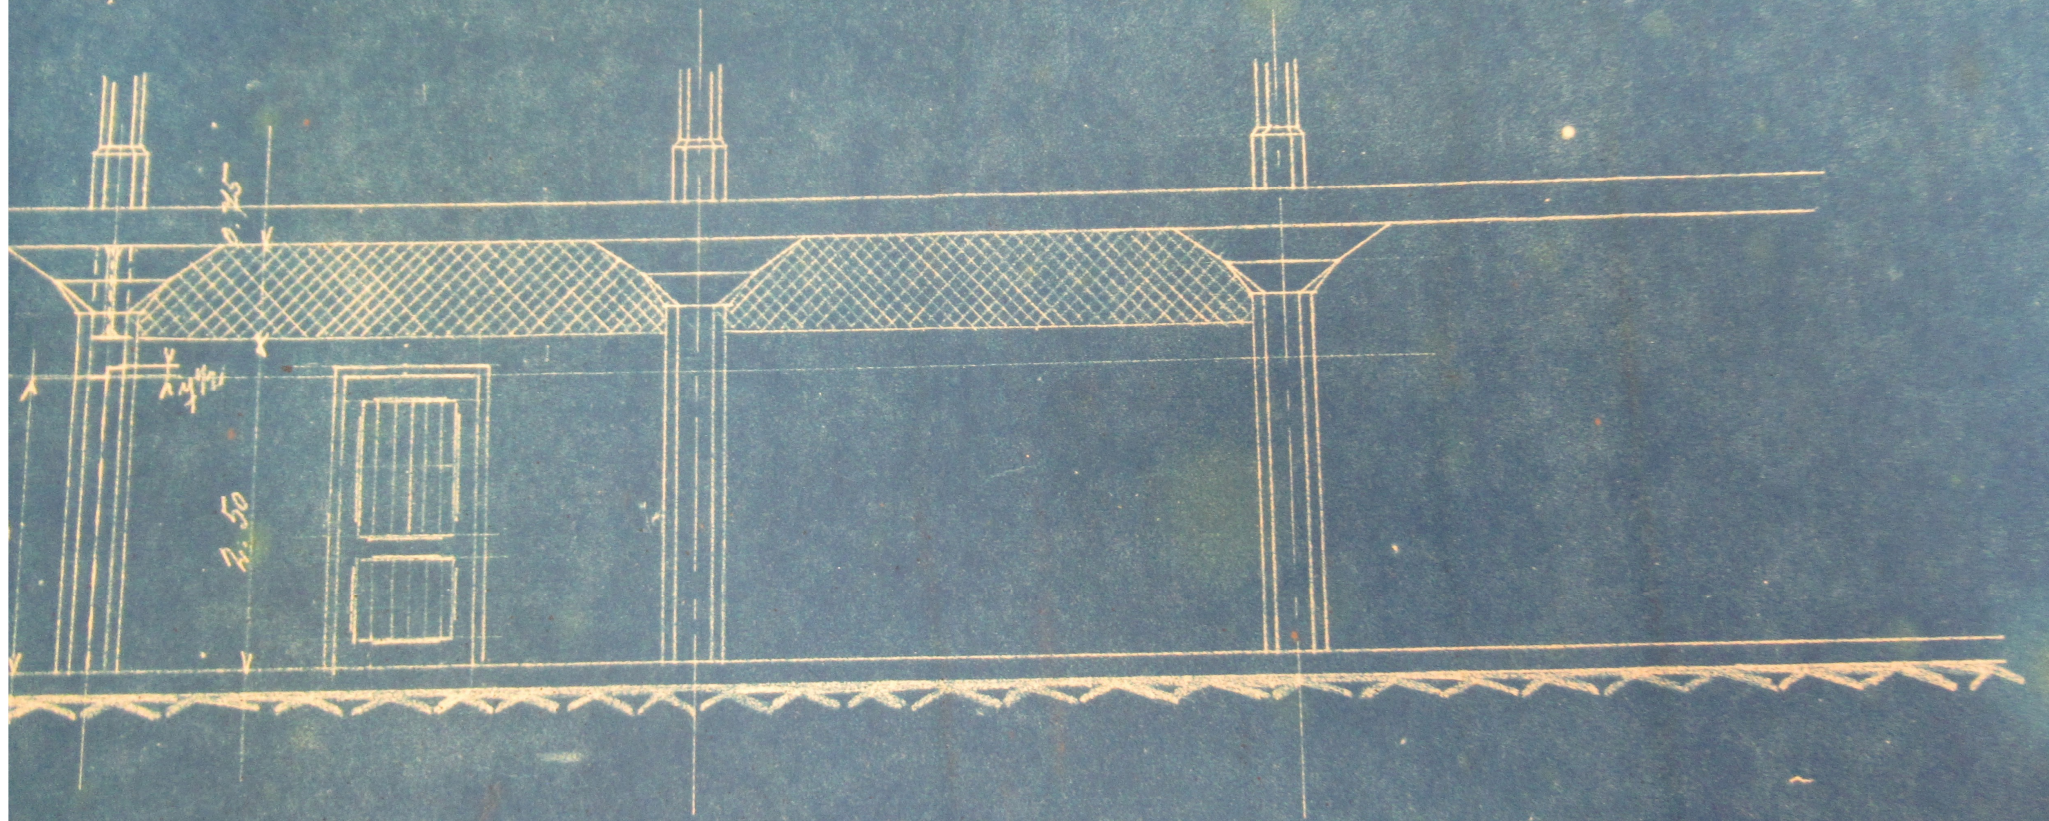


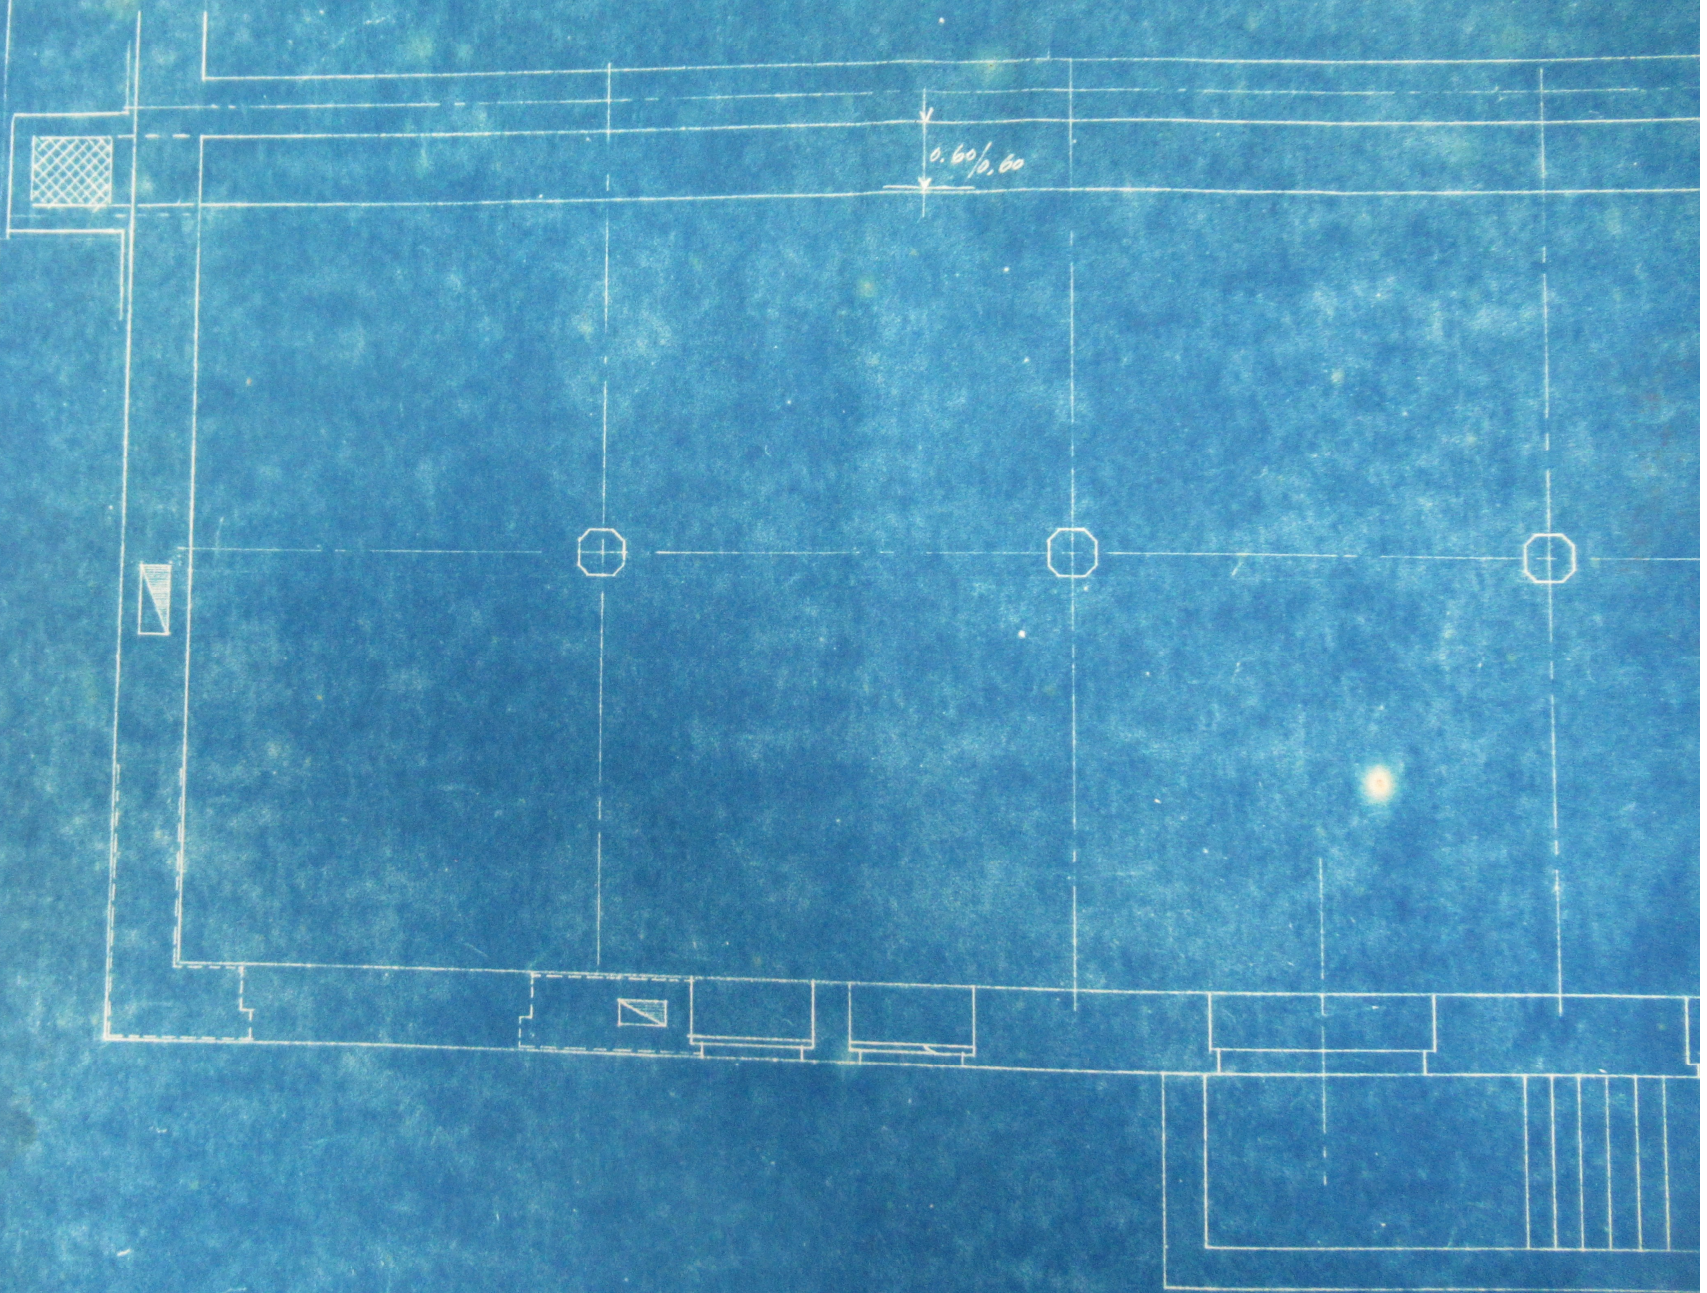


Vue en

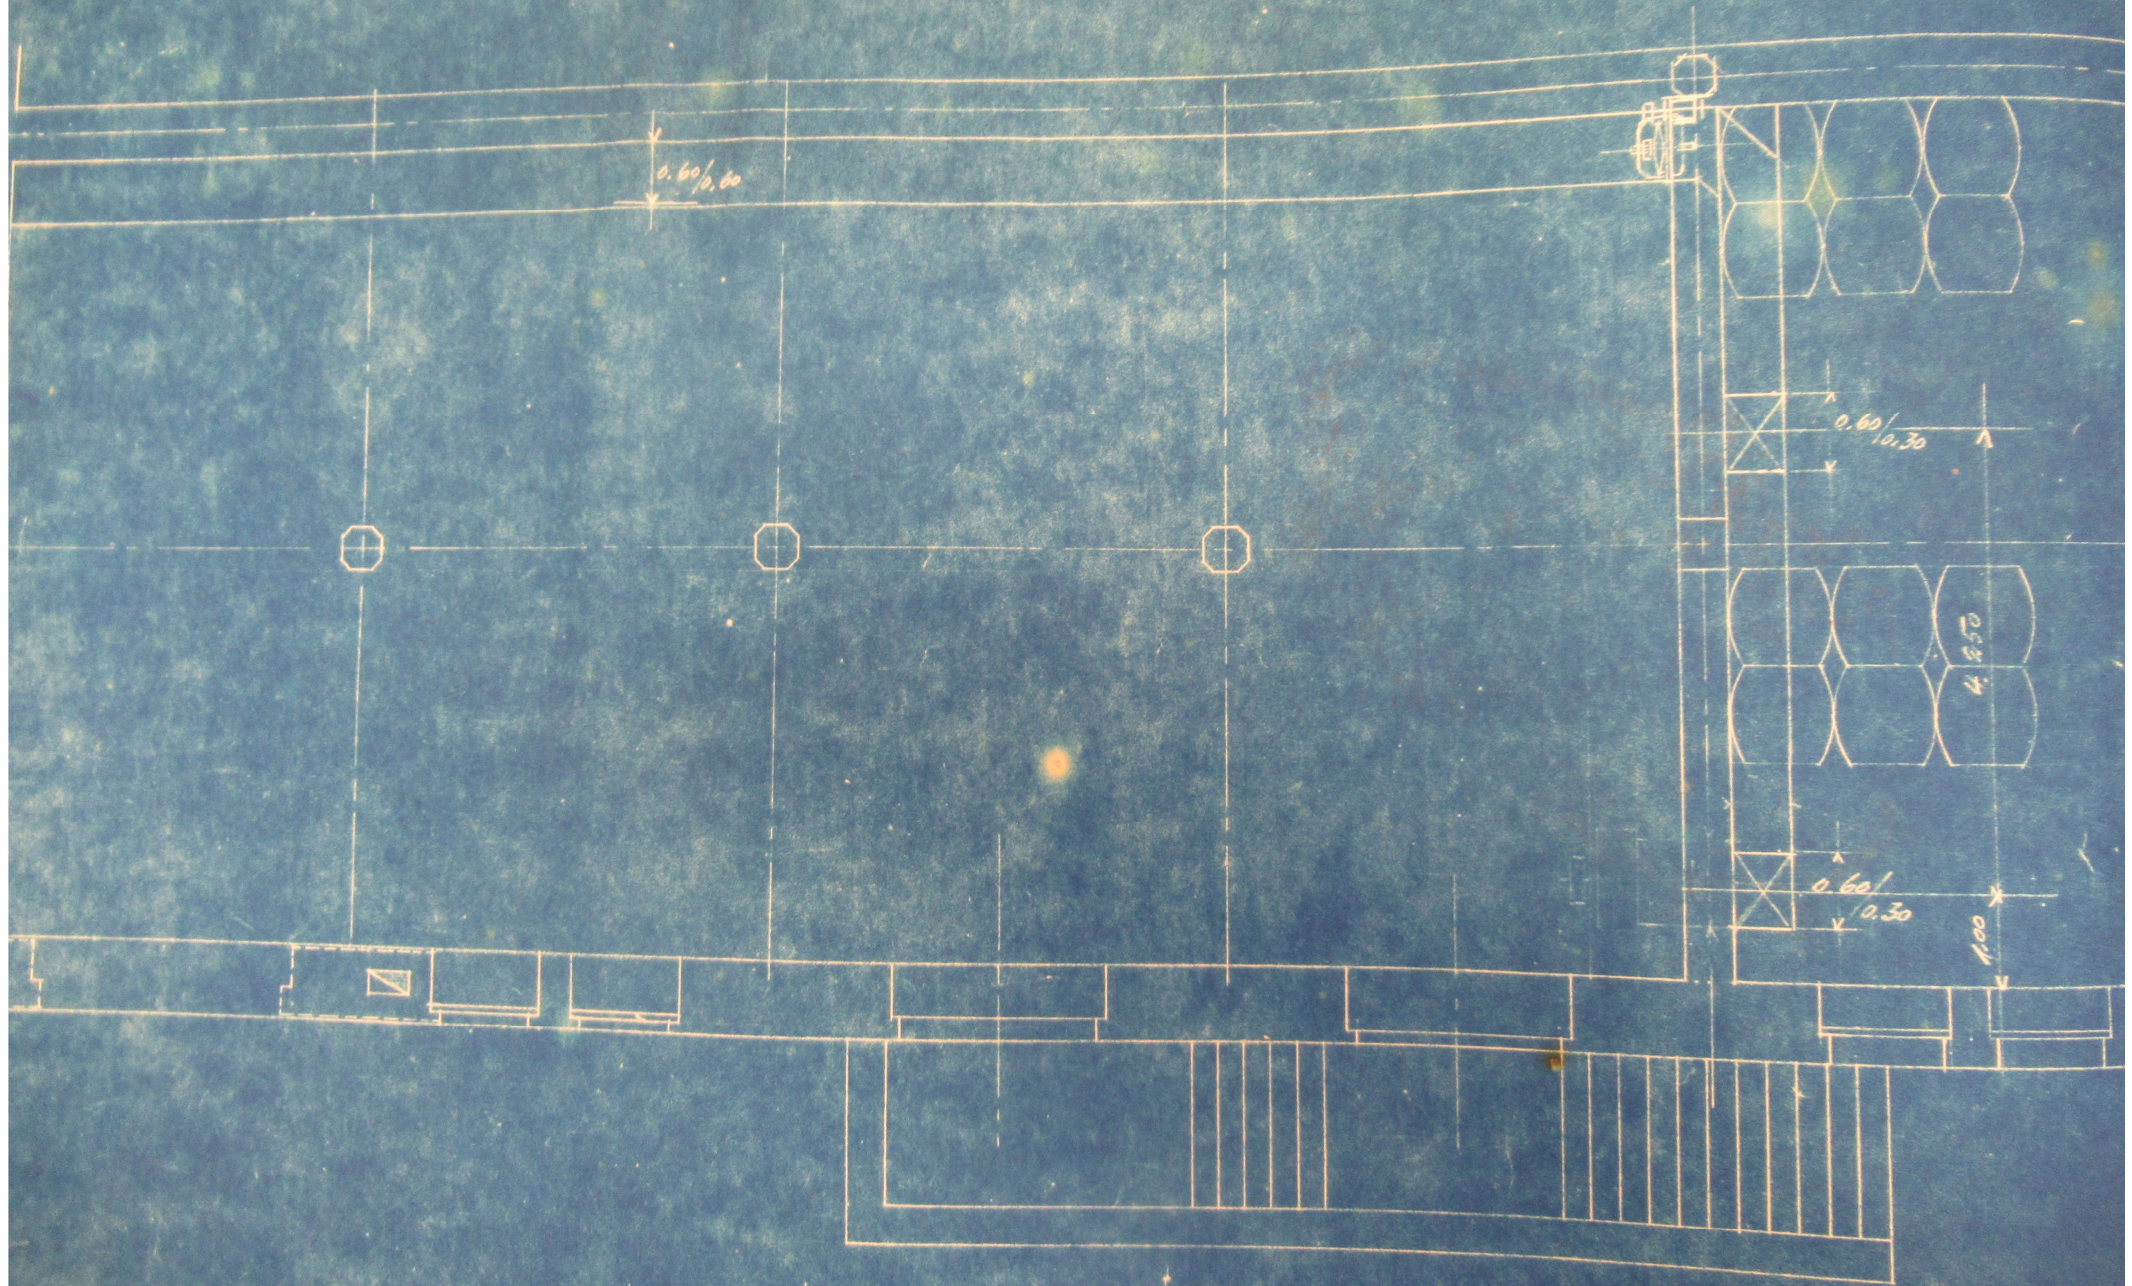


Vue en plan

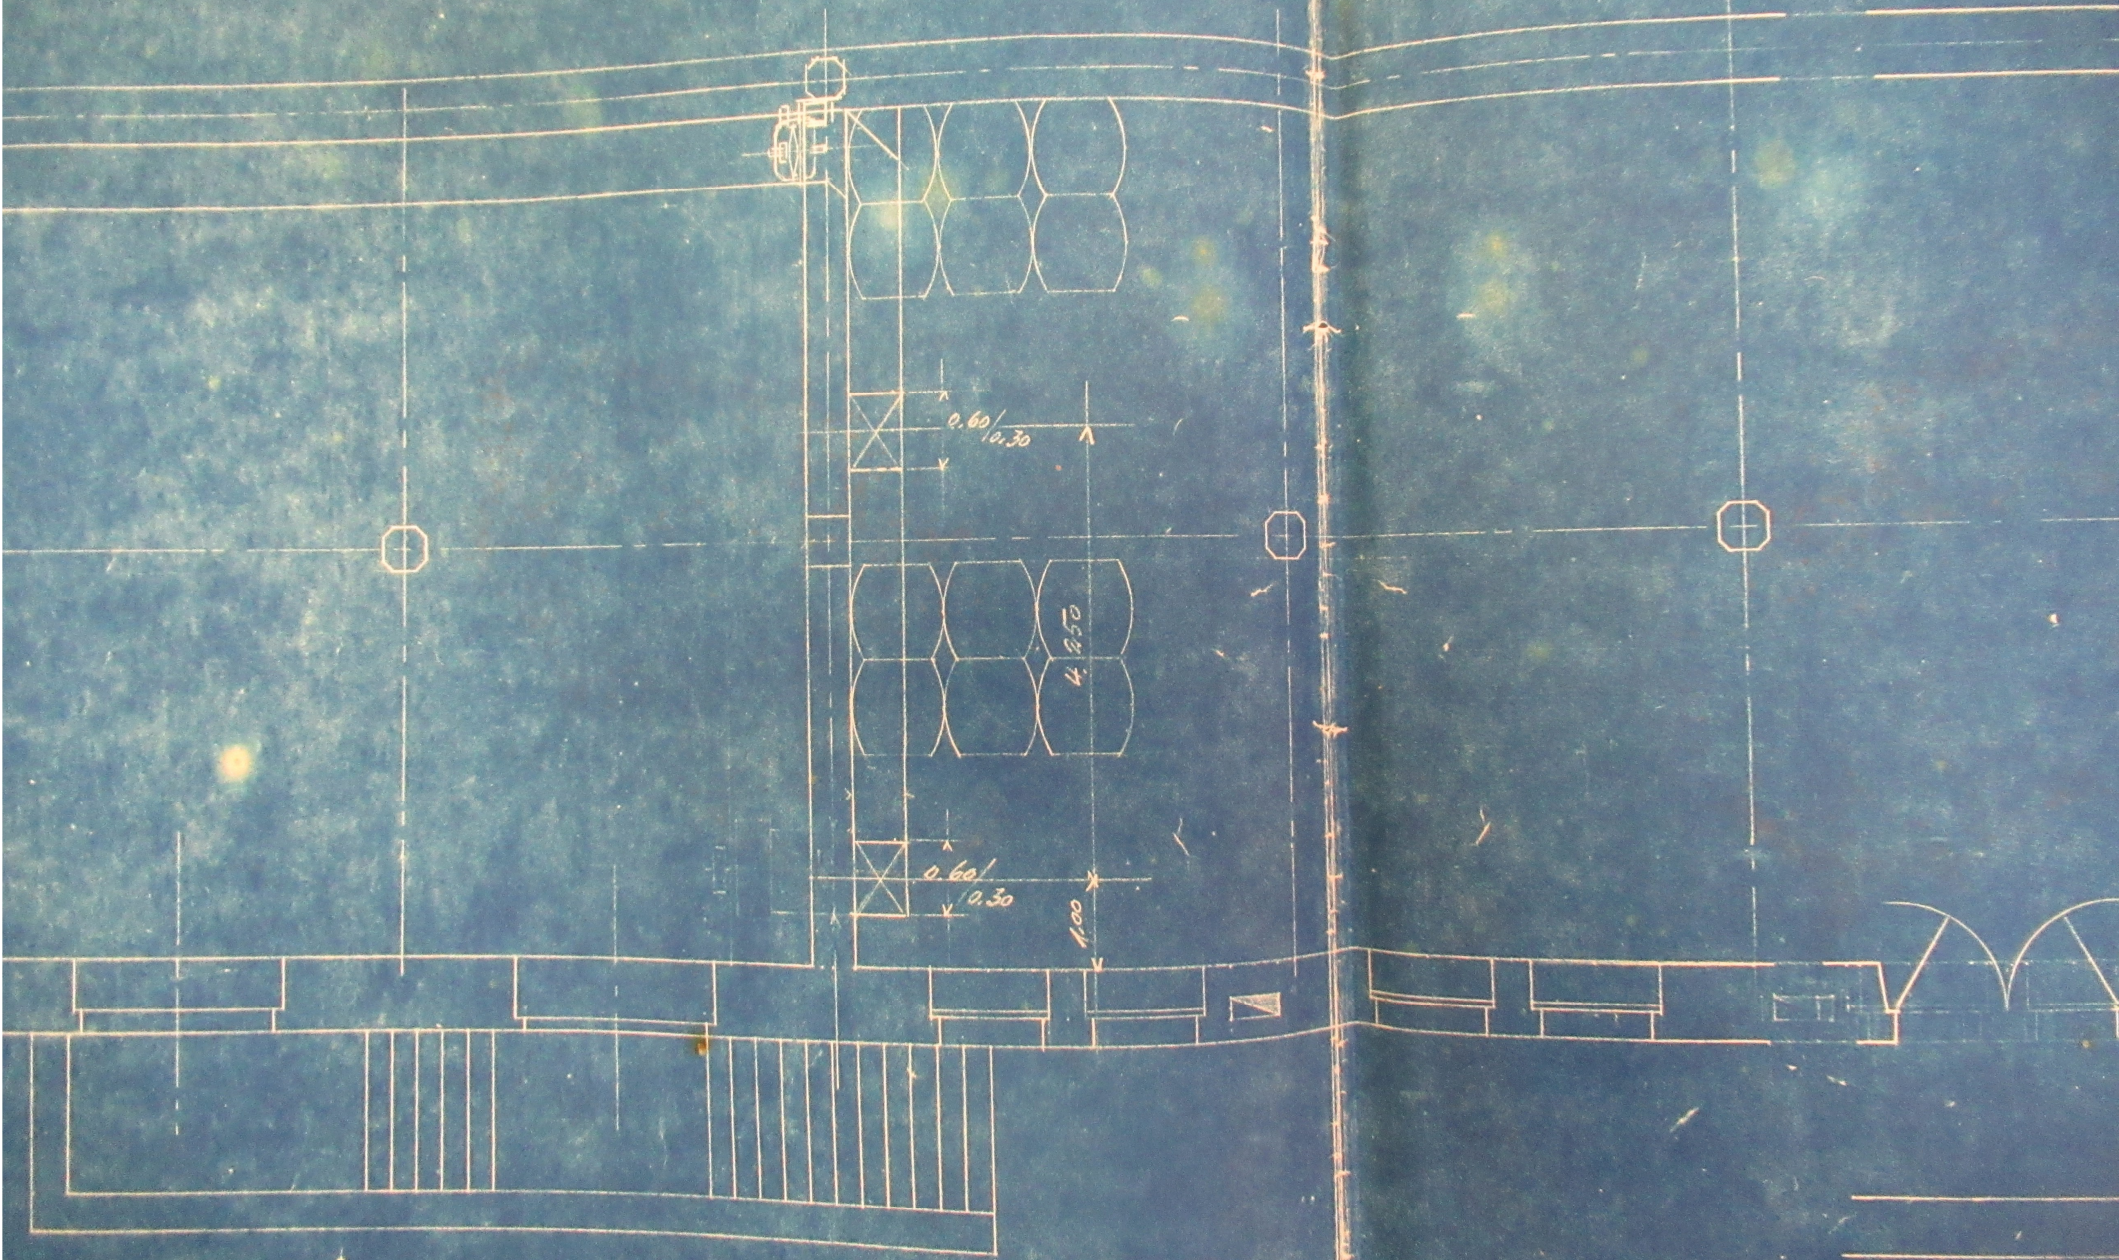


Vue en plan

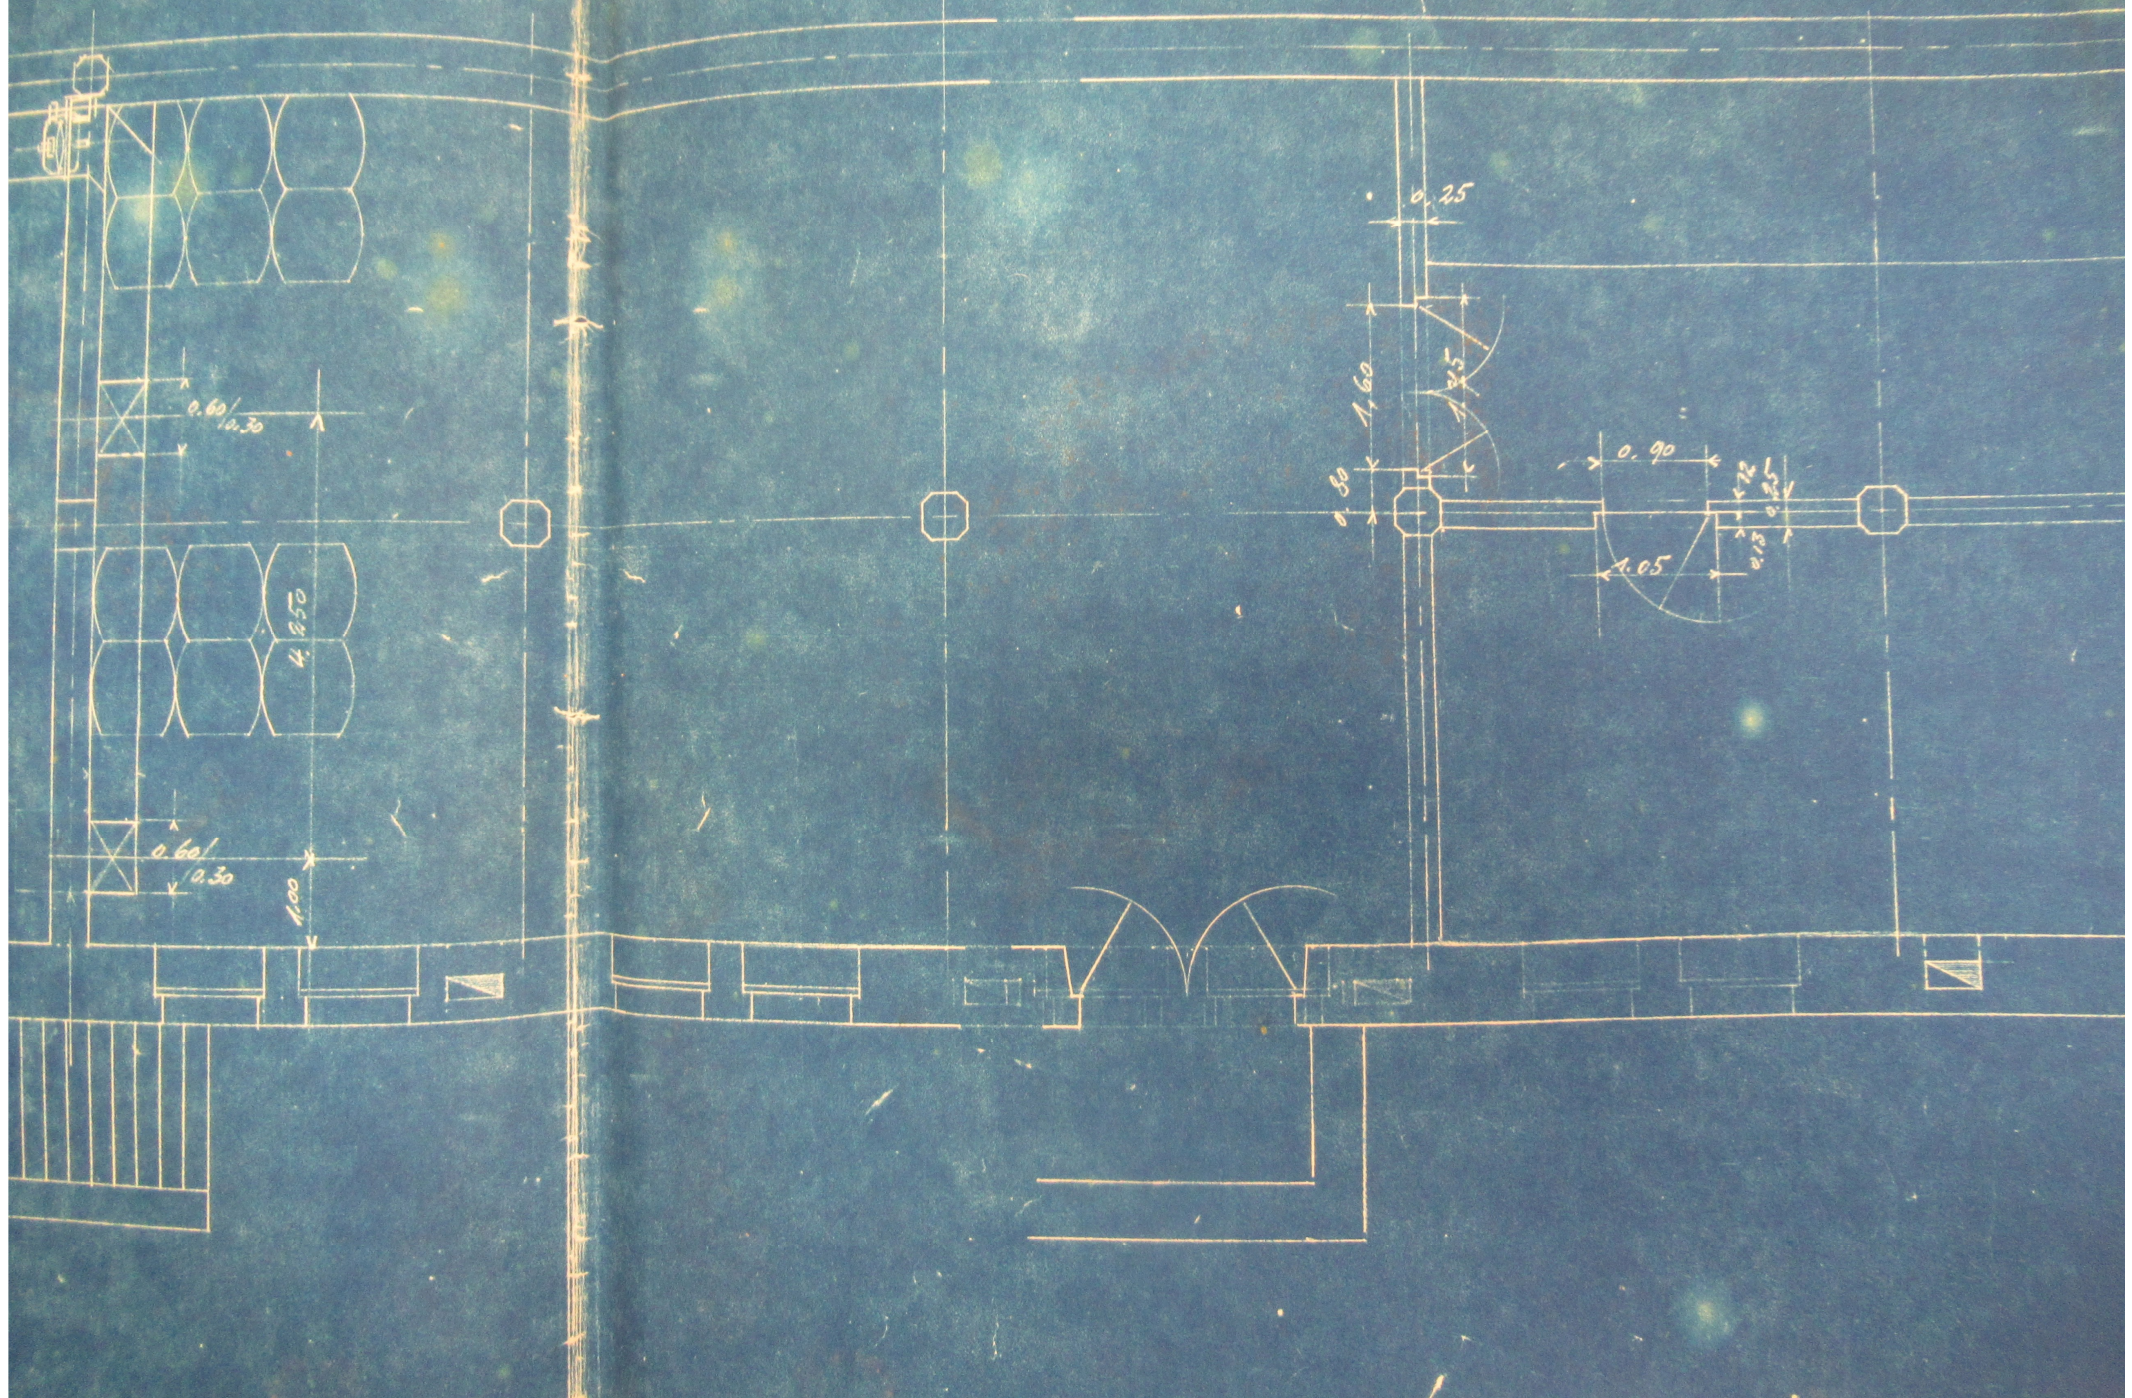

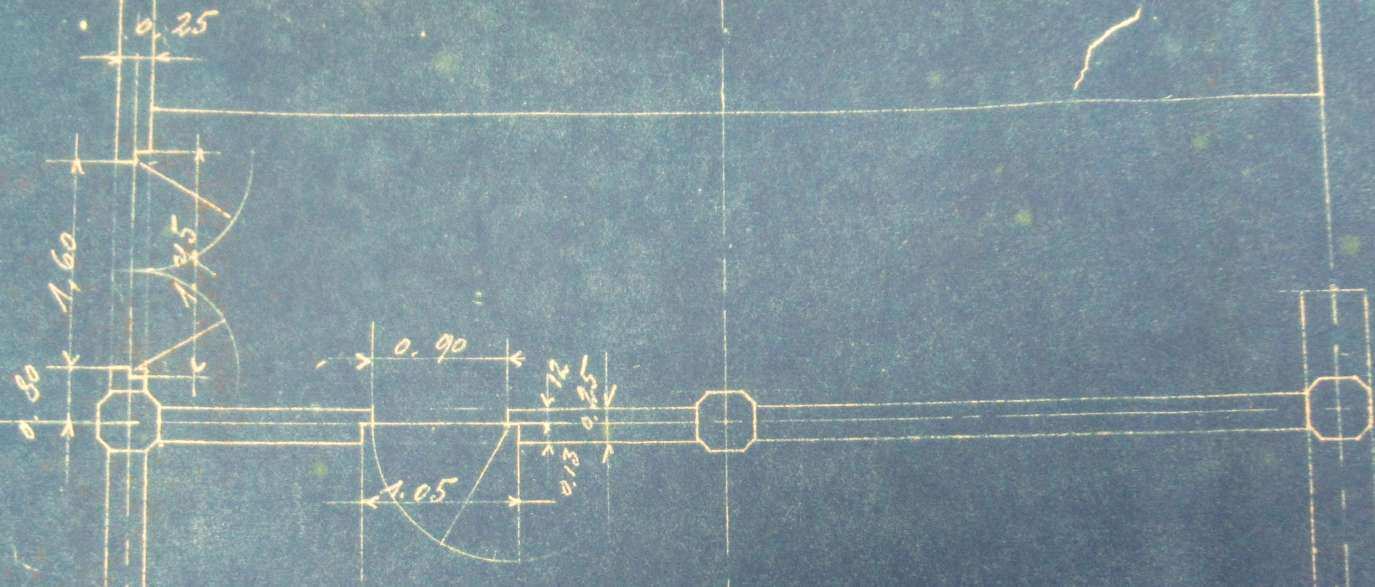

DOLL

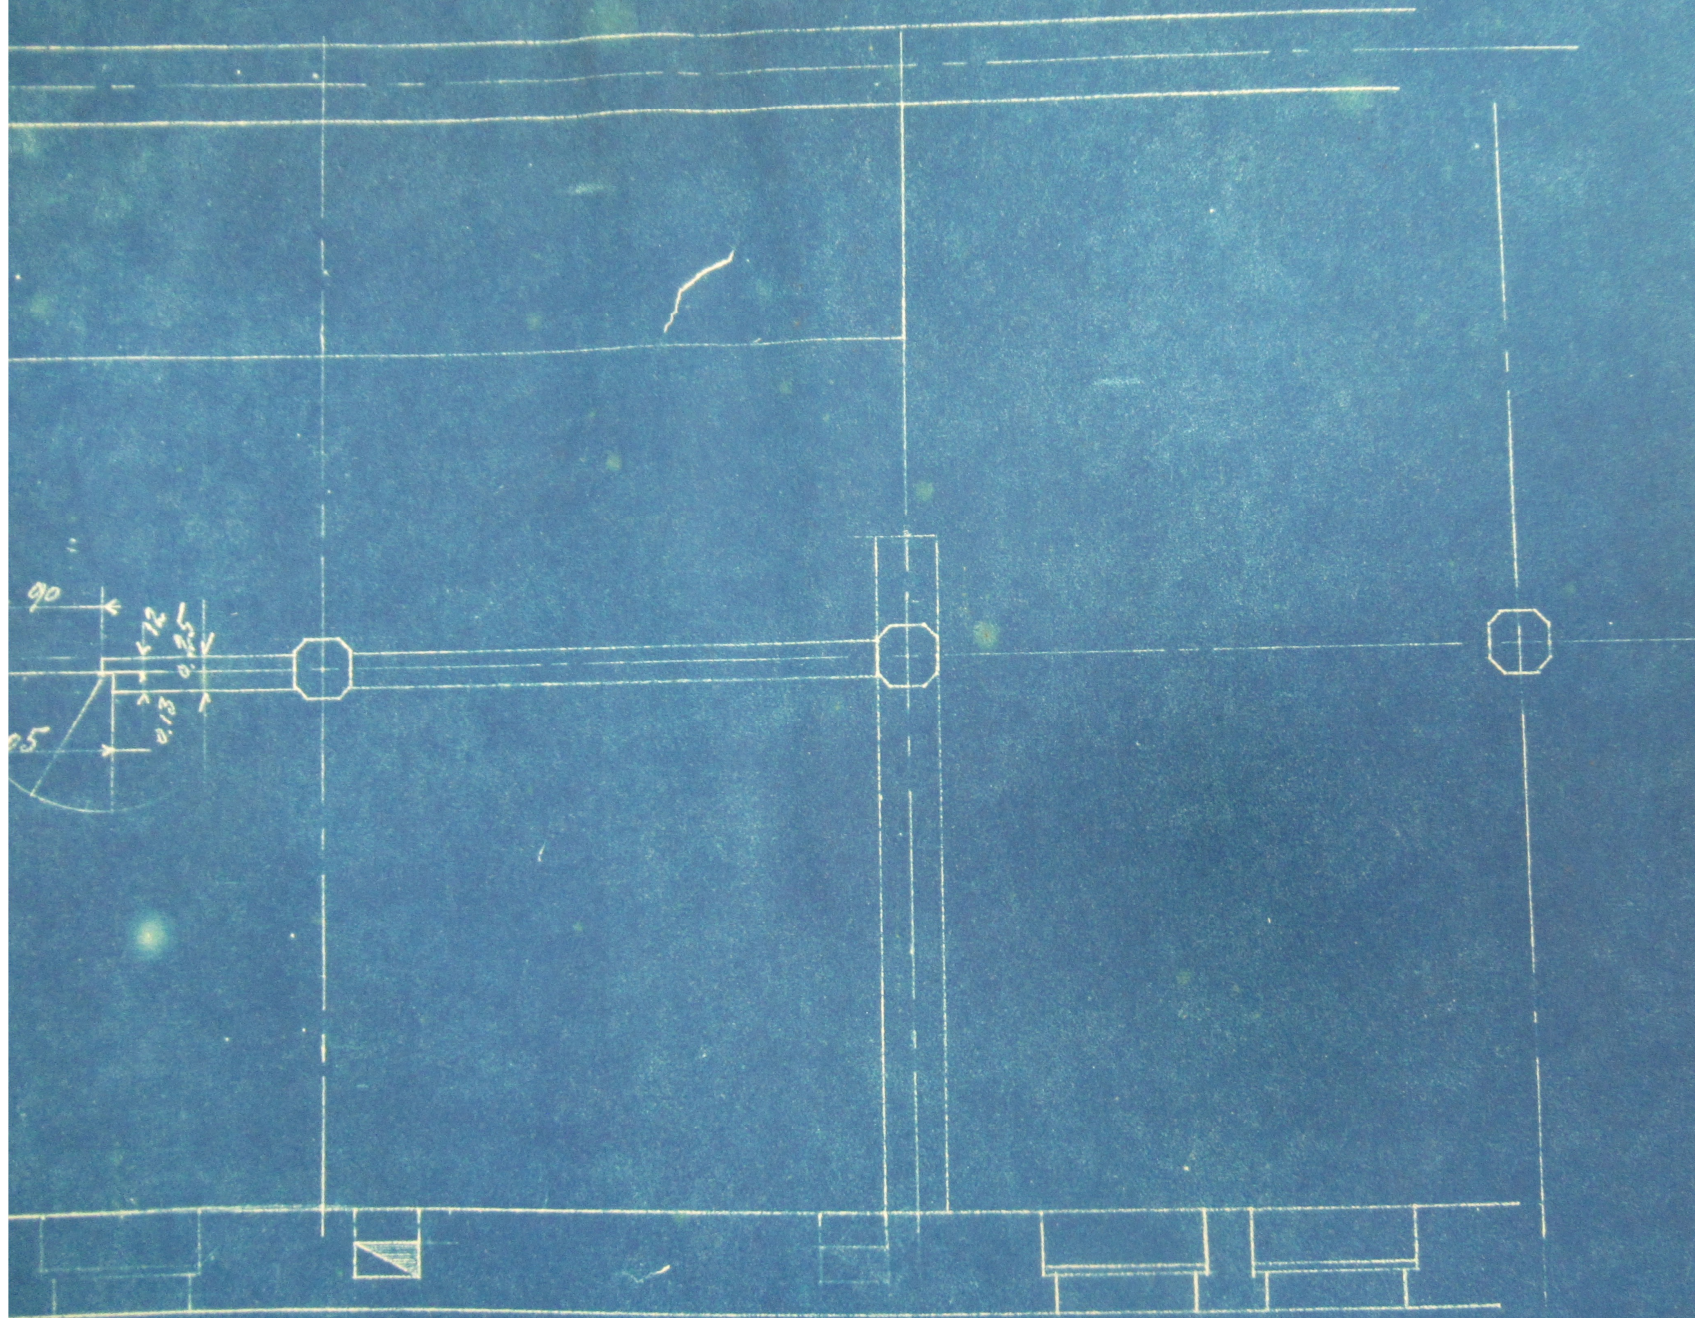


DOLLFUS-MIEG & C<sup>ie</sup>, Société Anonyme

Dessiné par: *[Signature]*

DOLLFUS-MIEG & Co, Société Anonyme

Teinturerie II  
Ventilation des  
sous-sol

Dessiné par:

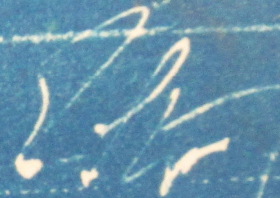

Date:

10. 8. 29

Compte:


Dossier:

Echelle


1:50

23962


Coupe transverse

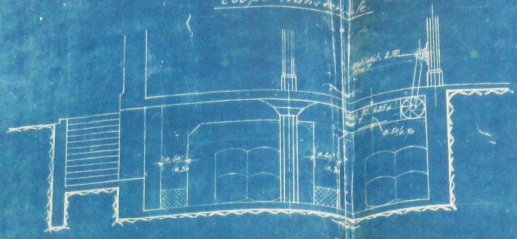

Coupe longitudinale

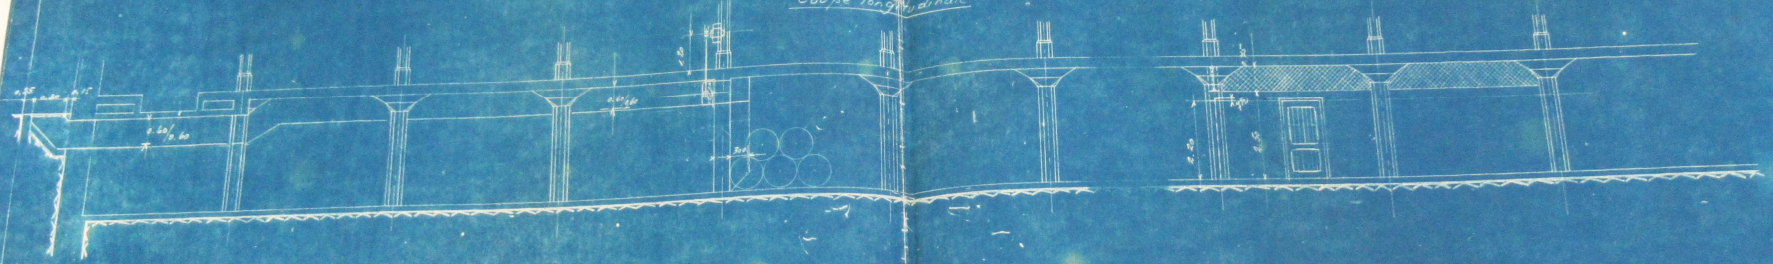


Vue en plan

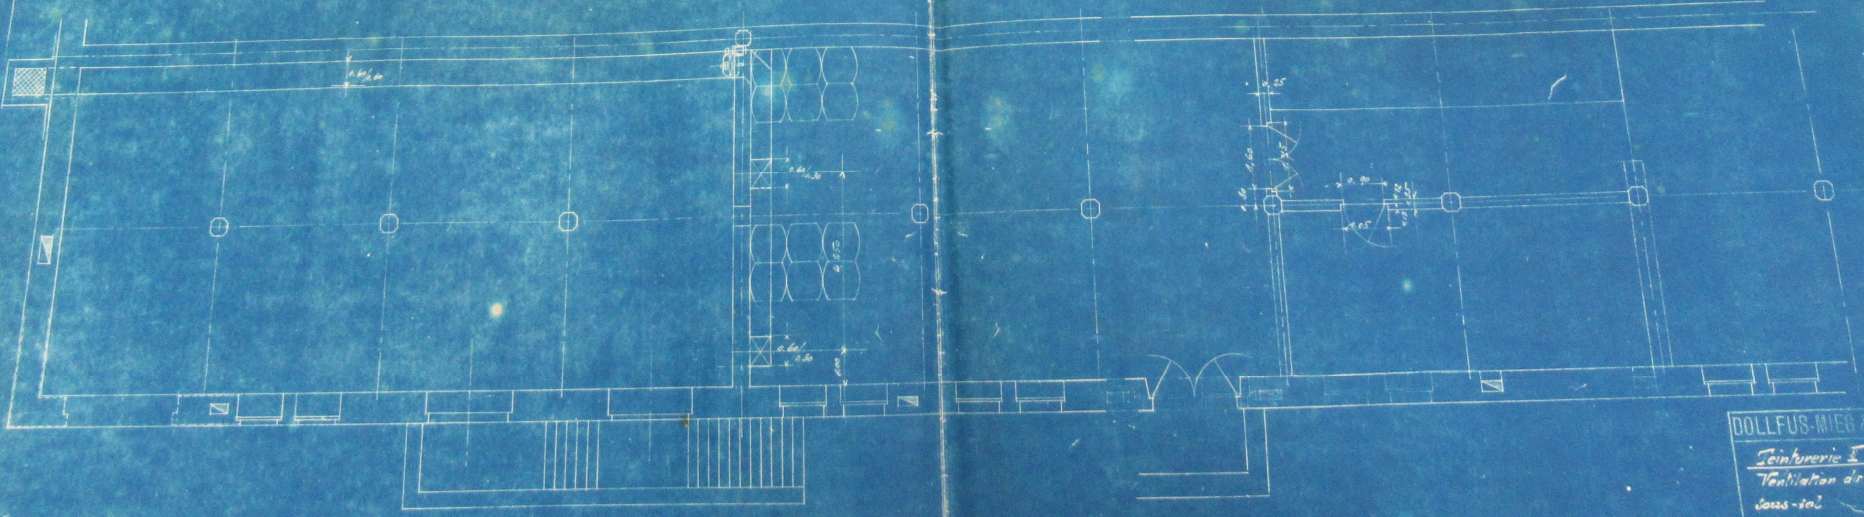


DOLLFUS-MIEG & Co. 1904  
 Peinturerie I  
 Ventilation de  
 sous-sol  
 Echelle 1:50


Coupe transversale

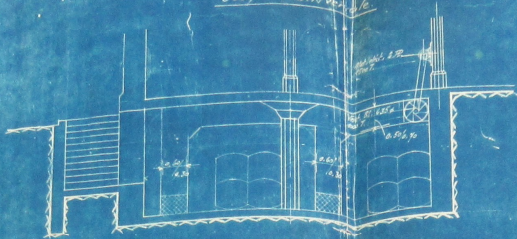

Coupe longitudinale

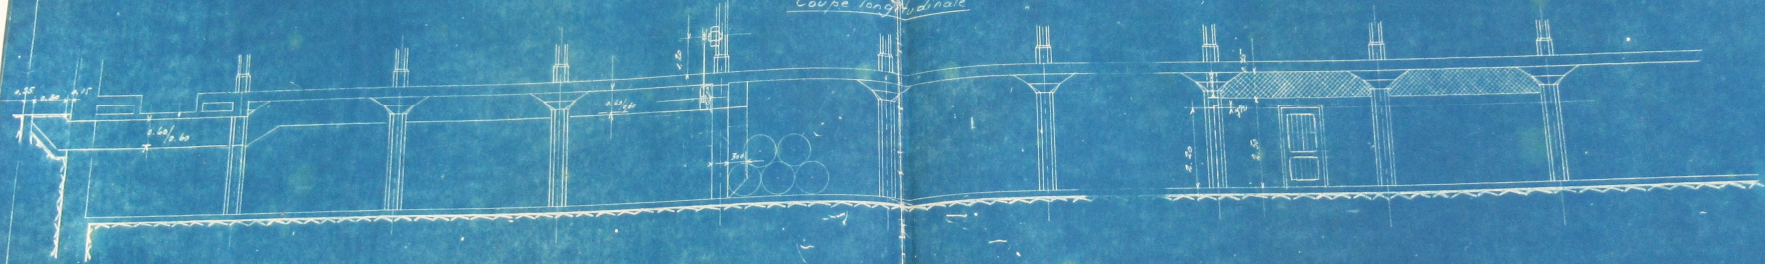

Vue en plan

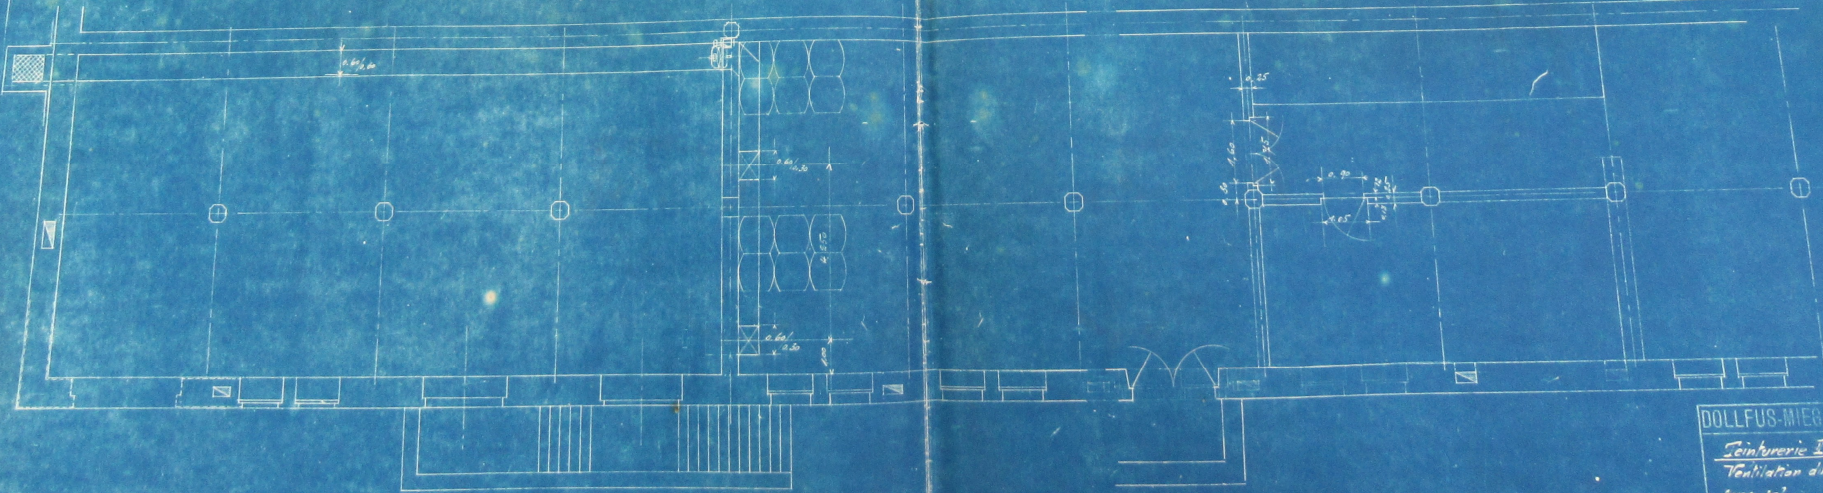

DOLLFUS-MERG & Co. Société Anonyme  
Teinturerie I  
Tentation de  
vases - etc.  
Echelle 1:50  
N° 25962