

12 DME 85 à 92

D.M.C

PLANS D'ENSEMBLE DES ATELIERS

Année 1933

MULHOUSE

Teinturerie I
Teinturerie II
Teinturerie II 1er Etage
Blanchiment I
Blanchiment II

BELFORT


Teinturerie
Blanchiment
Services divers

876ms

DOLLFUS-MIEG & C^o SOCIÉTÉ ANON.

ÉTABLISSEMENT DE MULHOUSE

BLANCHIMENT II.

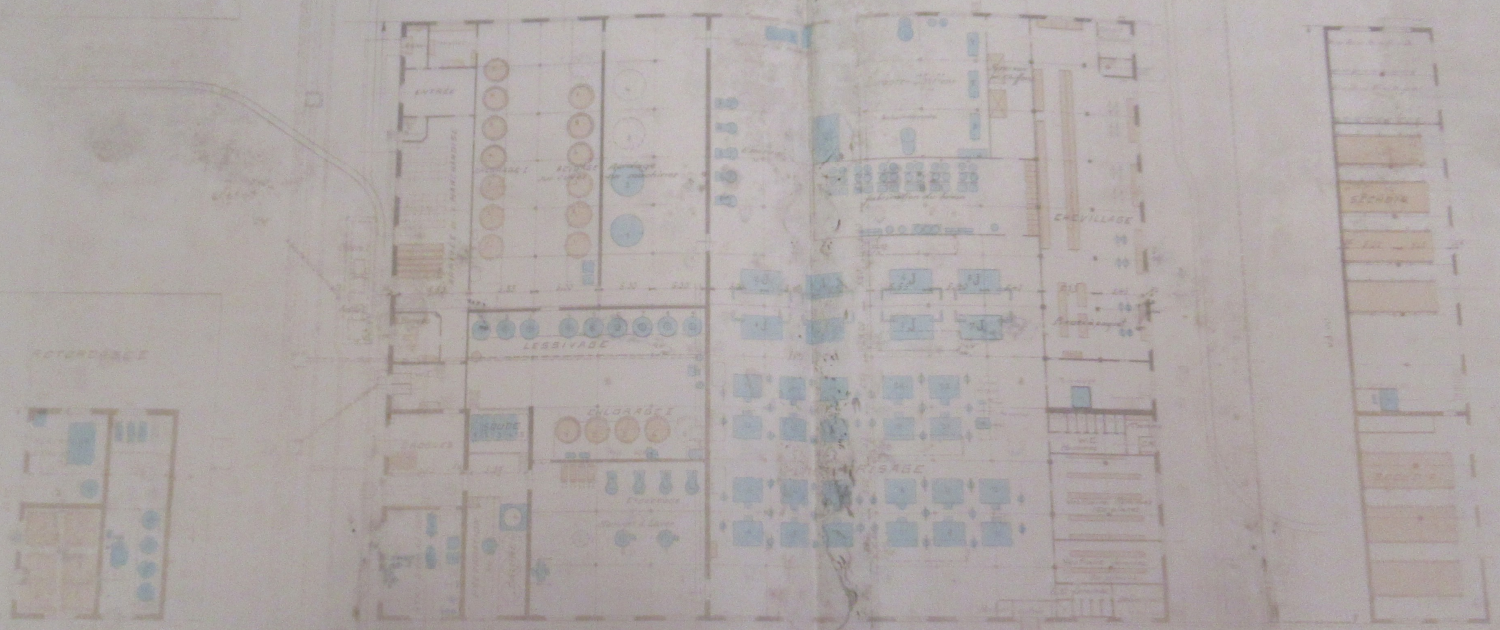

ÉTAGE

ÉTAGE


REZ DE CHASSE

ÉTAGE

Echelle 1/1000

DOLLFUS-MIEG & C^o SOCIÉTÉ ANONYME — ÉTABLISSEMENT DE MULHOUSE

BLANCHIMENT II.

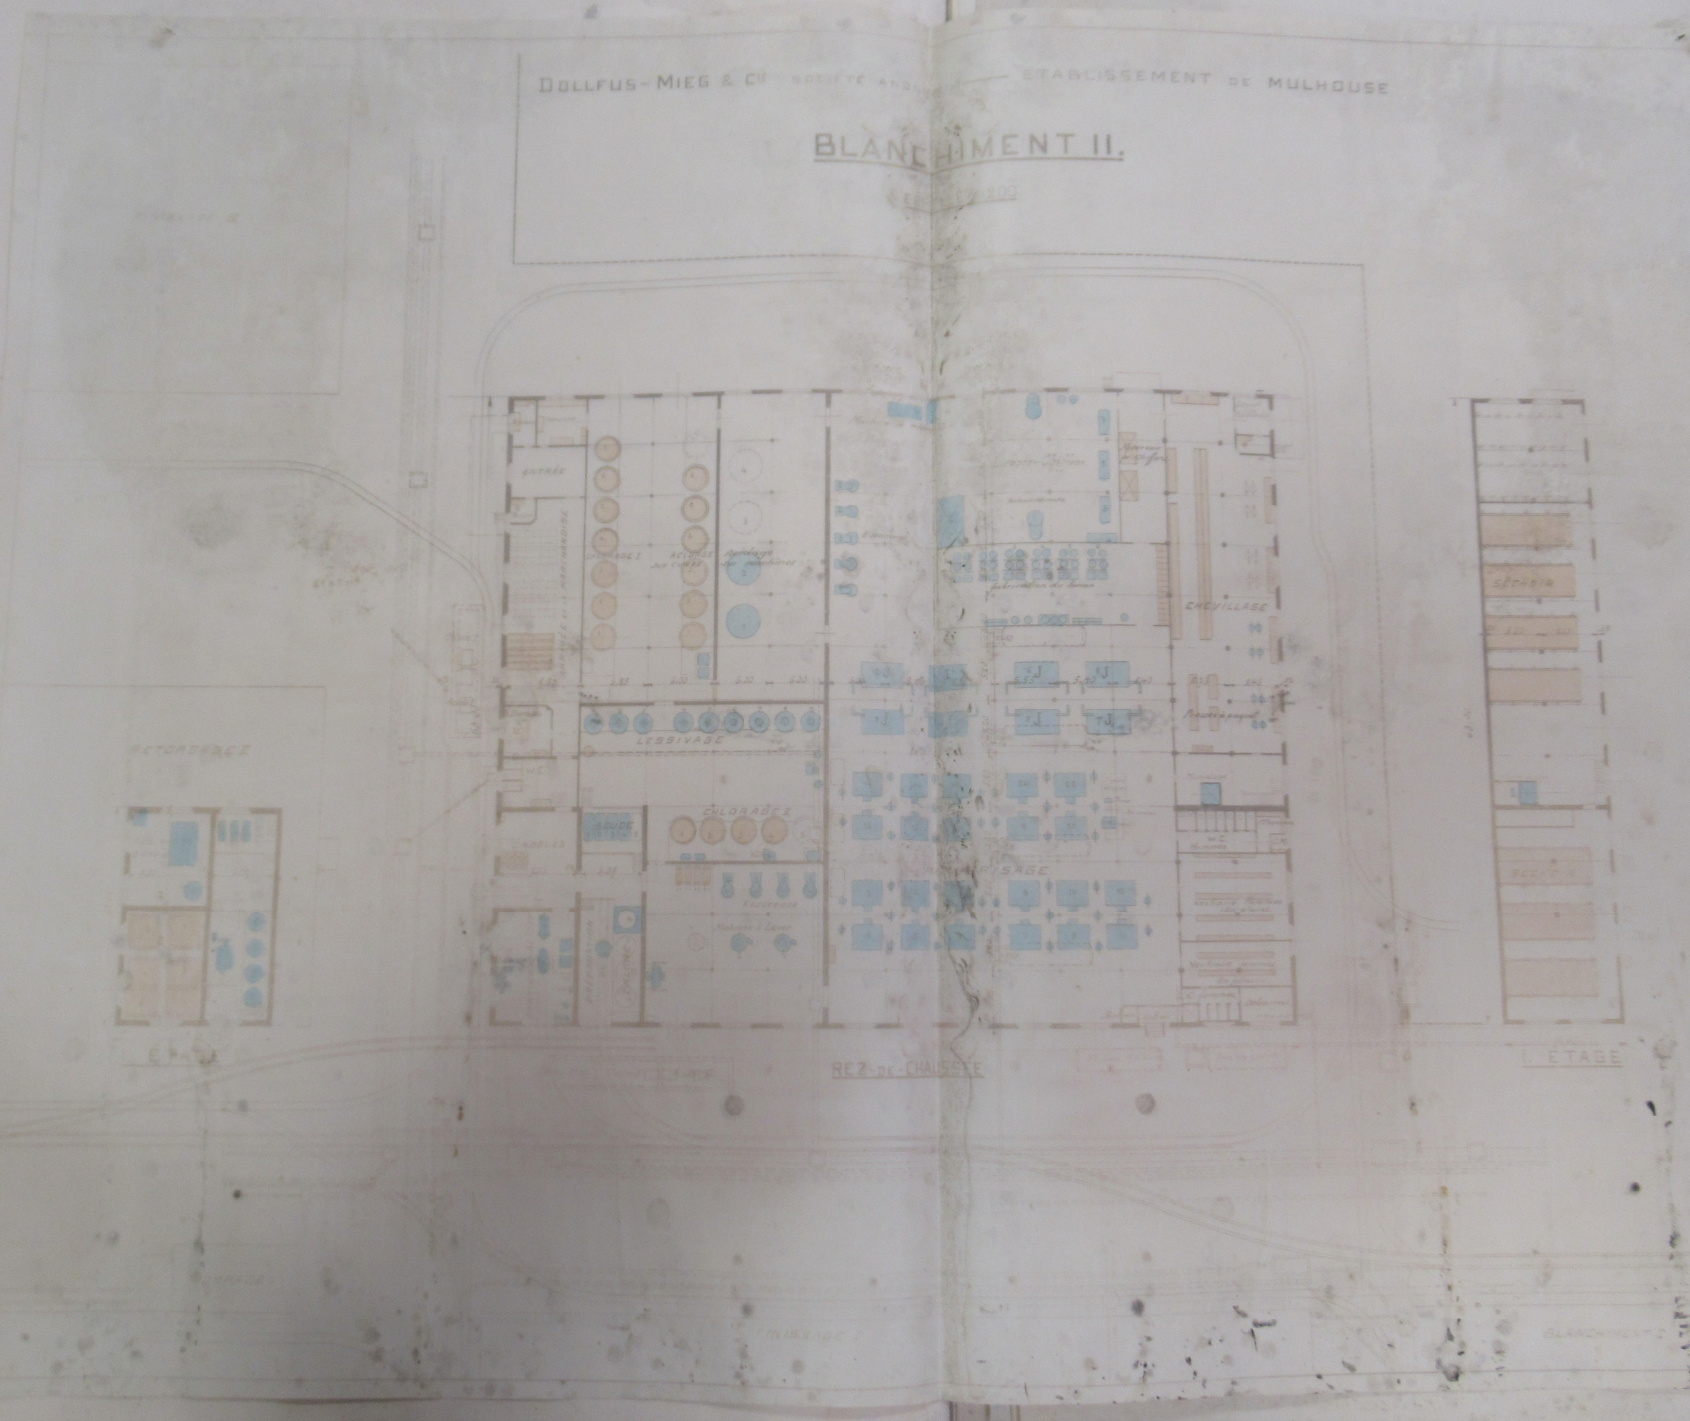

échelle 1/1000

DOLLFUS-MIEG & C^{IE} SOCIÉTÉ ANONYME — ÉTABLISSEMENT DE MULHOUSE

BLANCHIMENT II.


ÉCHELLE 1/800

FINISSAGE II

ACTORDAGE



ÉTAGE

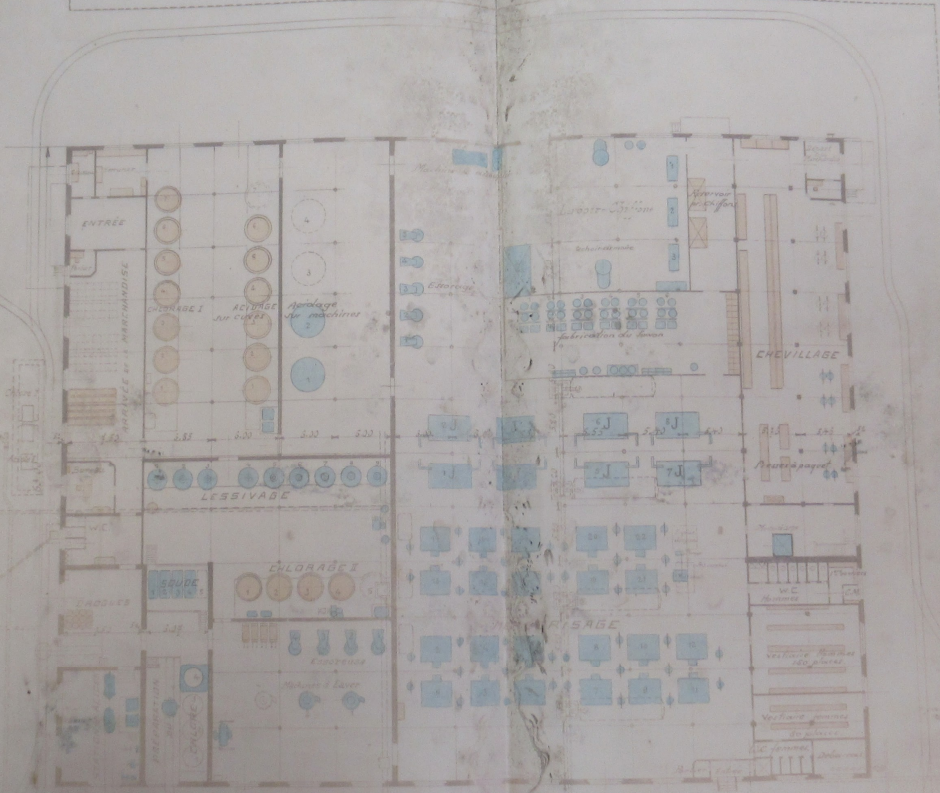

REZ-DE-CHAUSSEE




I. ETAGE

FINISSAGE I

BLANCHIMENT I

RETORDAGE II

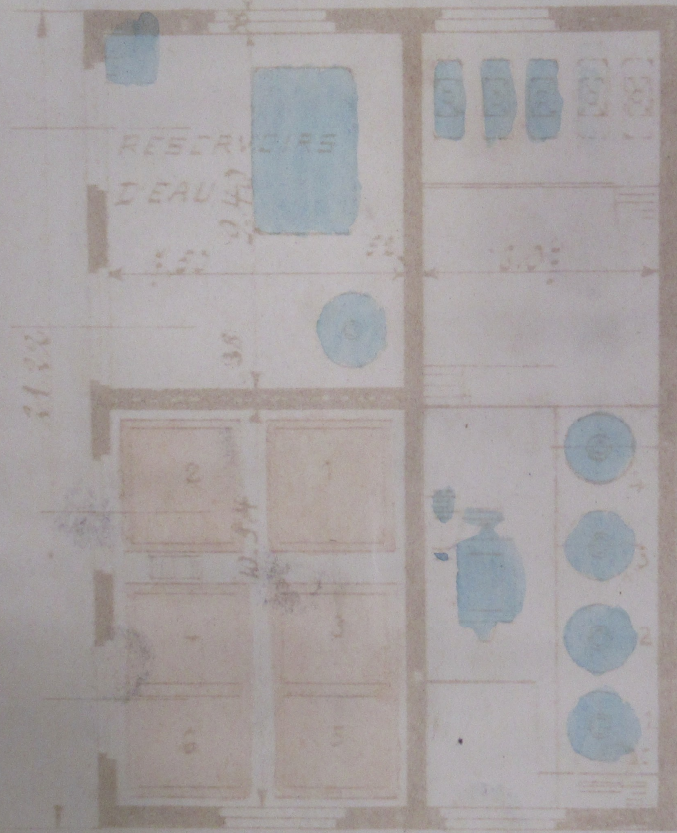

1. ÉTAGE

ENTRÉE

Serruriers

Portier

ARRIVÉE DE LA MARCHANDISE

CHLORAGE I

ACIDAGE
sur cuves

Acidage
sur machines









Machine à vapeur

Esorage

LESSIVAGE

Bureau

W.C.

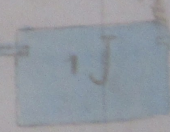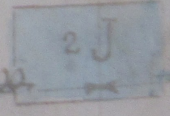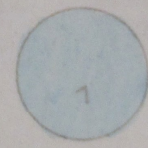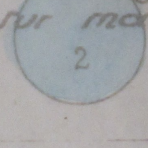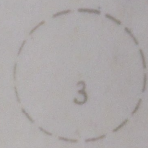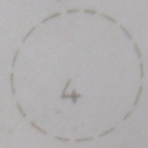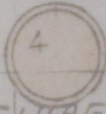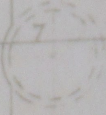

5.52

5.85

6.00

6.00


6.00

6.00

5.80

5.80

5.80

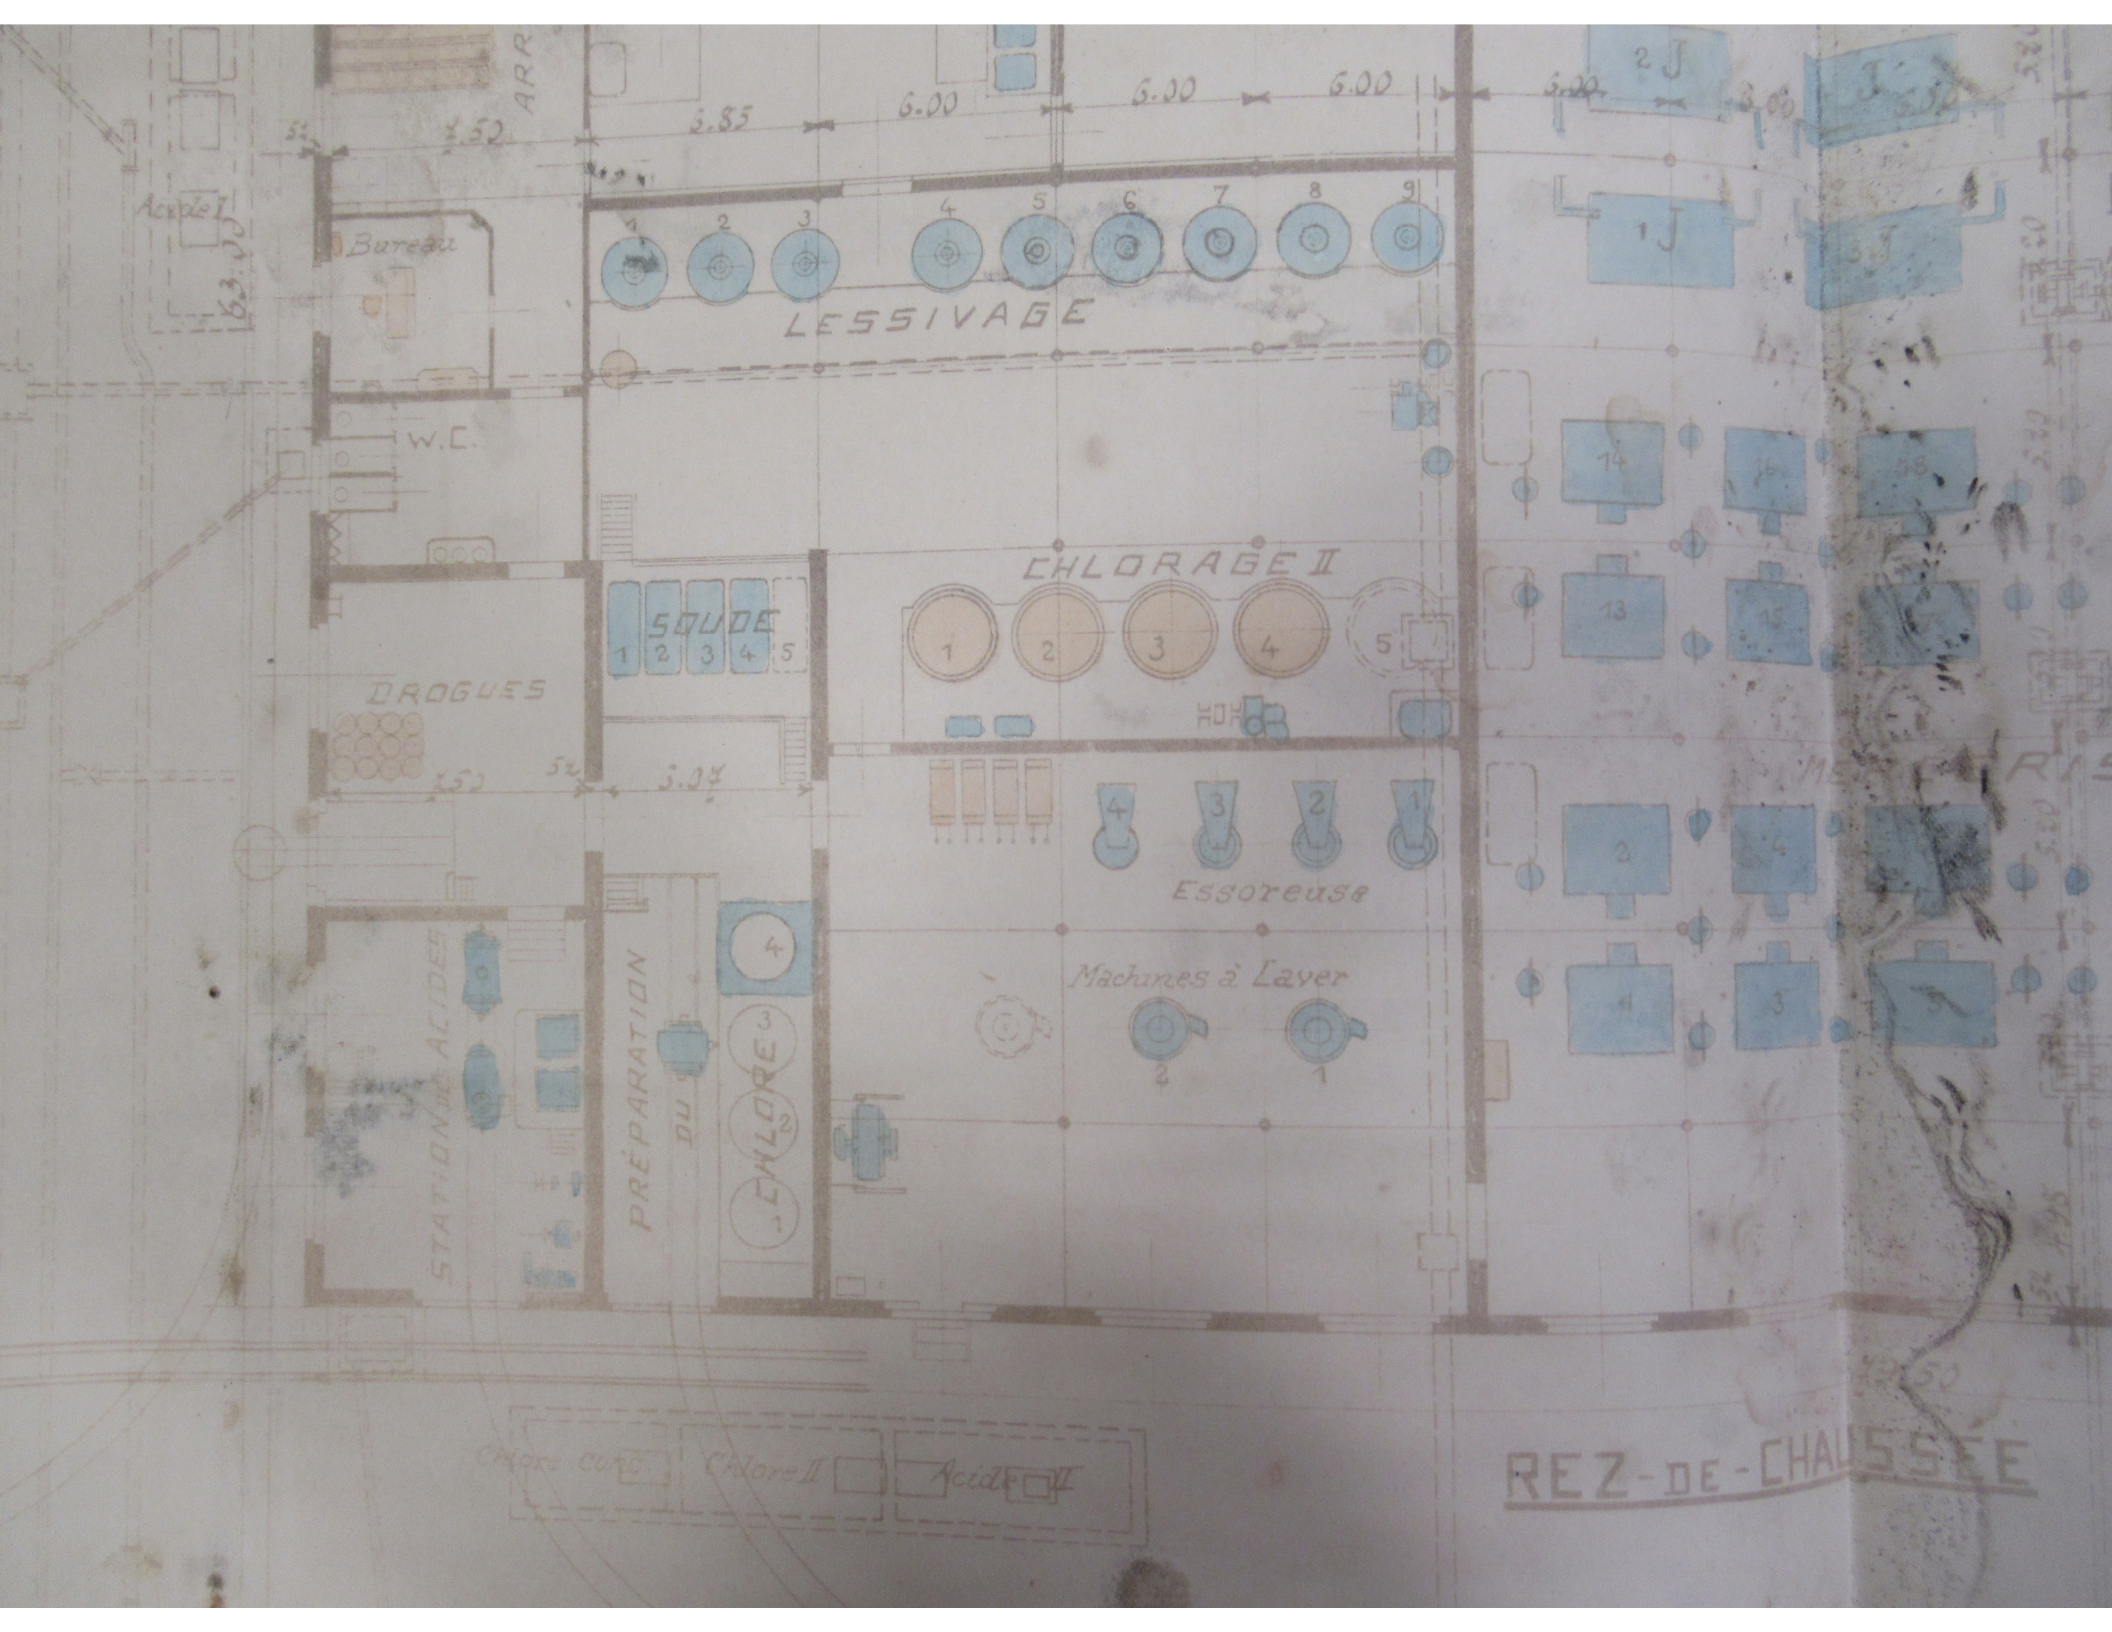

ARR

Acide I

Bureau

W.C.

DROGUES

STATION DES ACIDES

PRÉPARATION DU CHLORE

LESSIVAGE





CHLORAGE II


Essoreuse


Machines à Laver


REZ-DE-CHAUSSEE

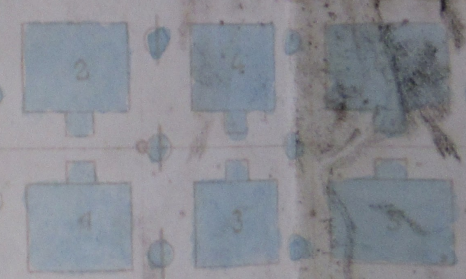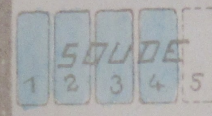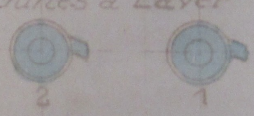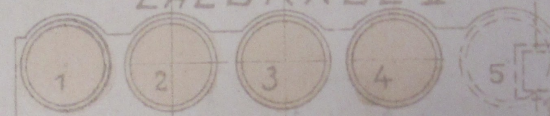

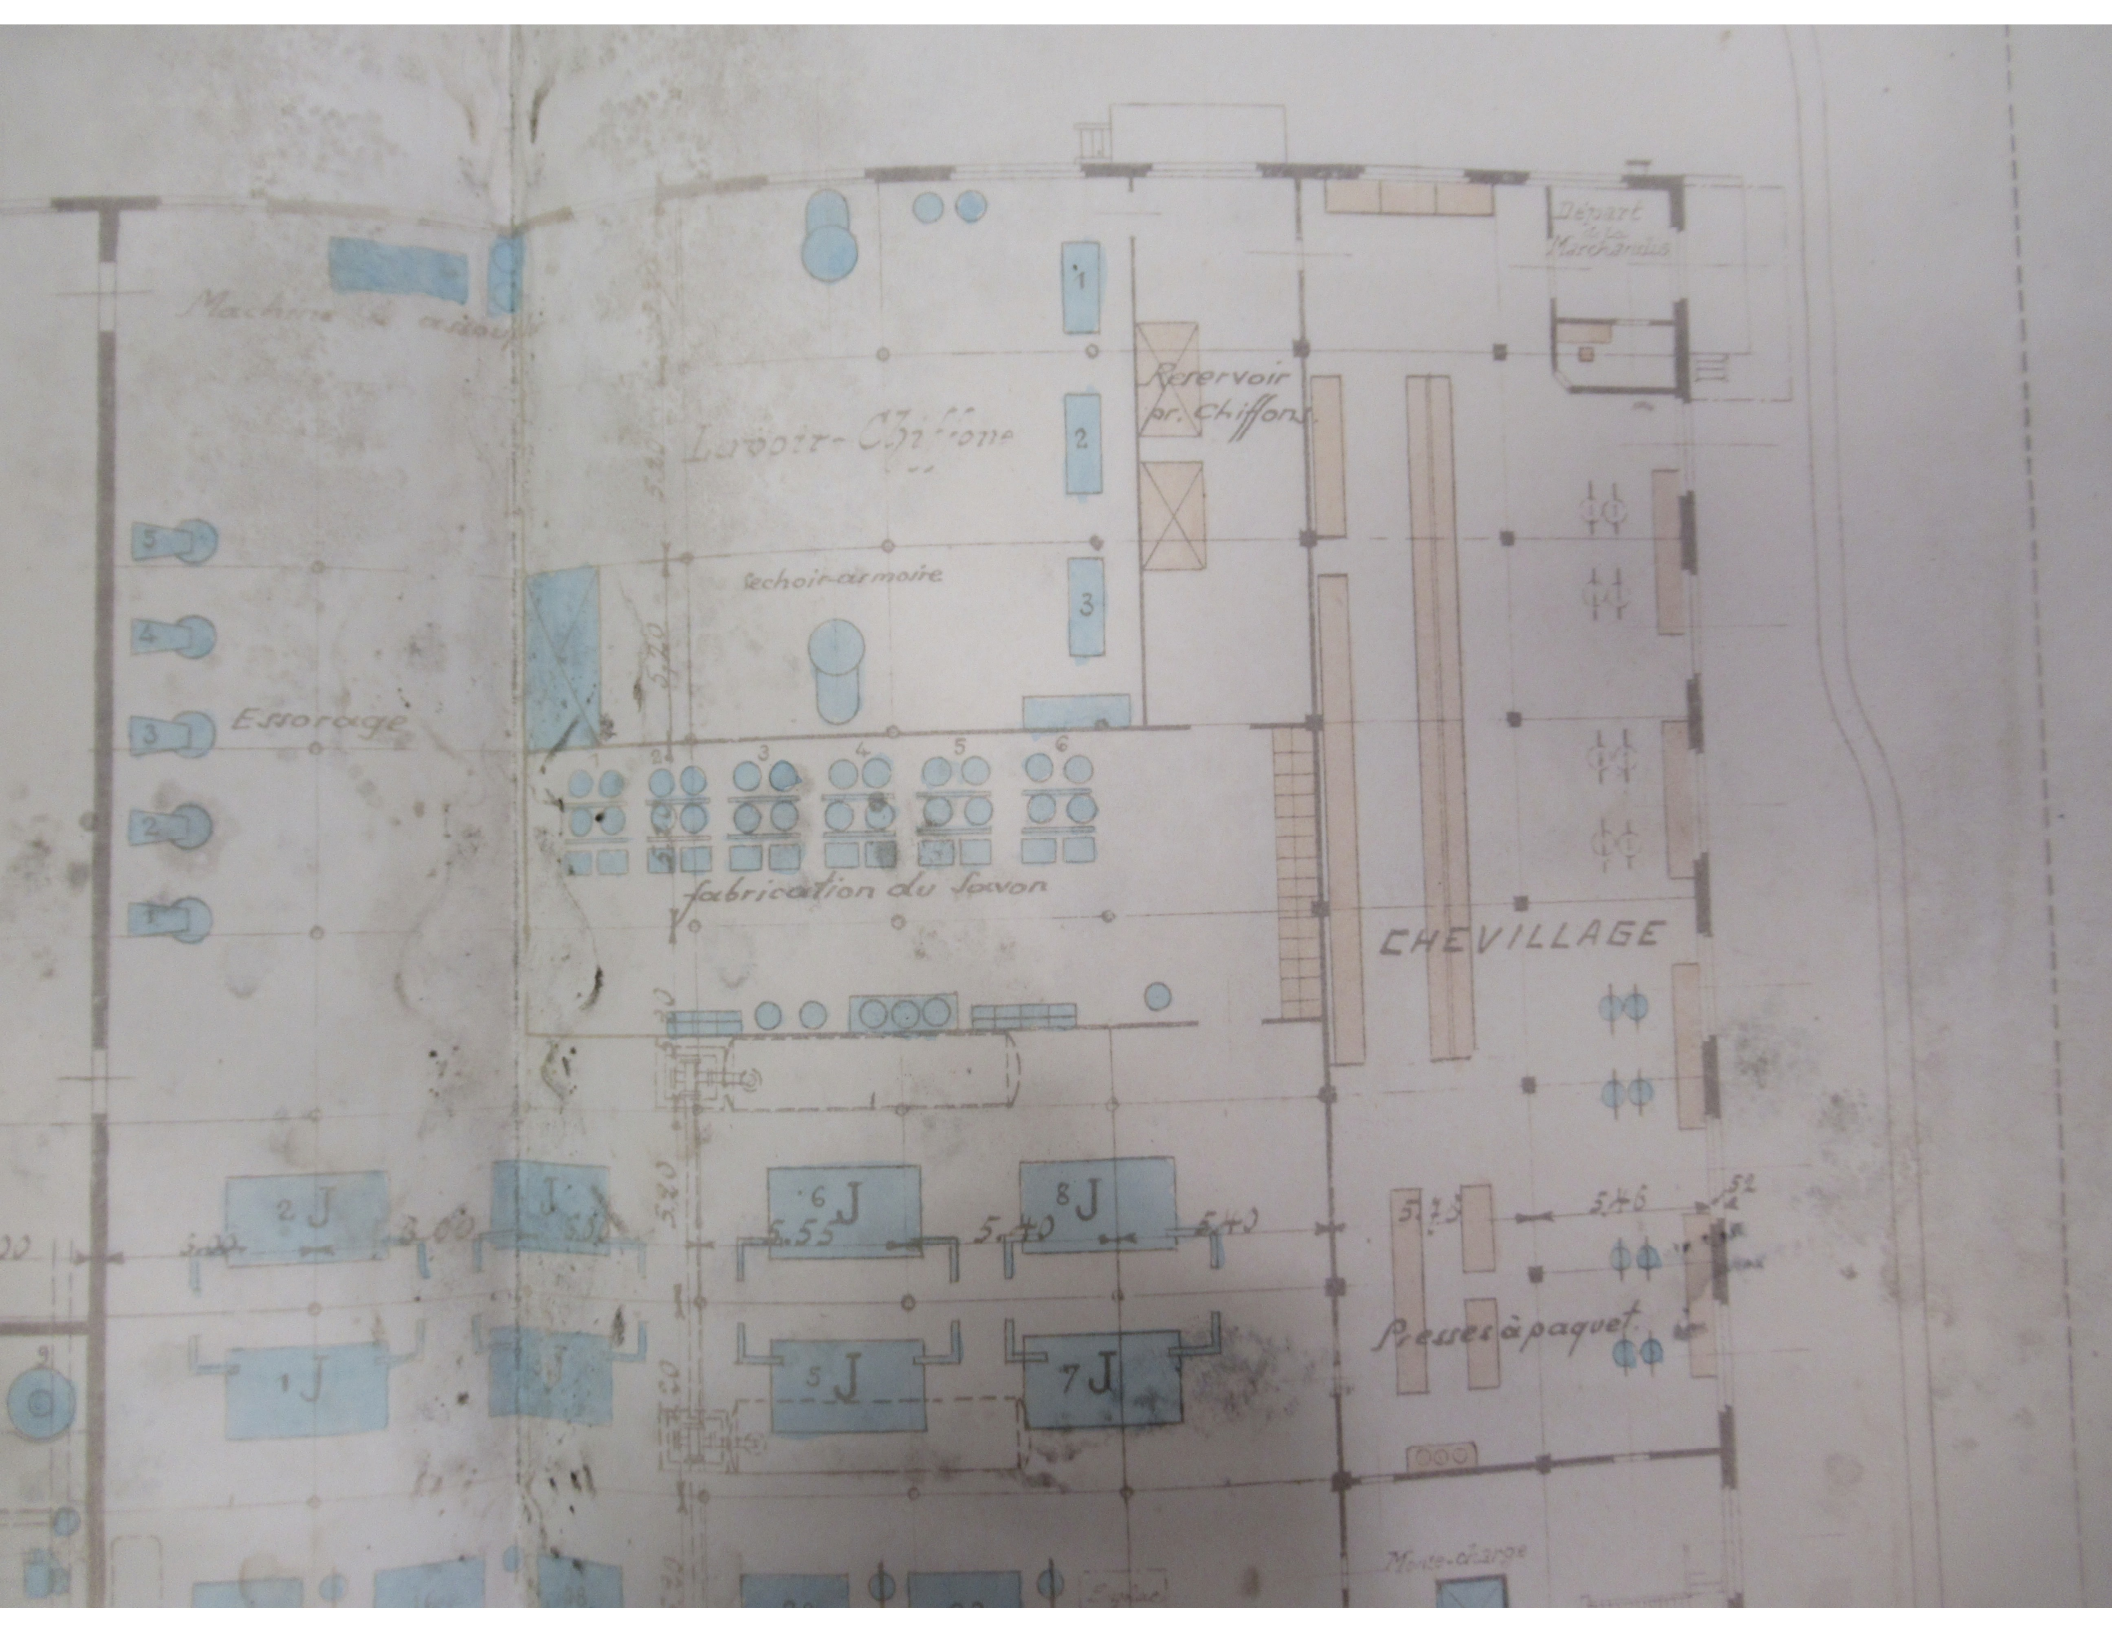

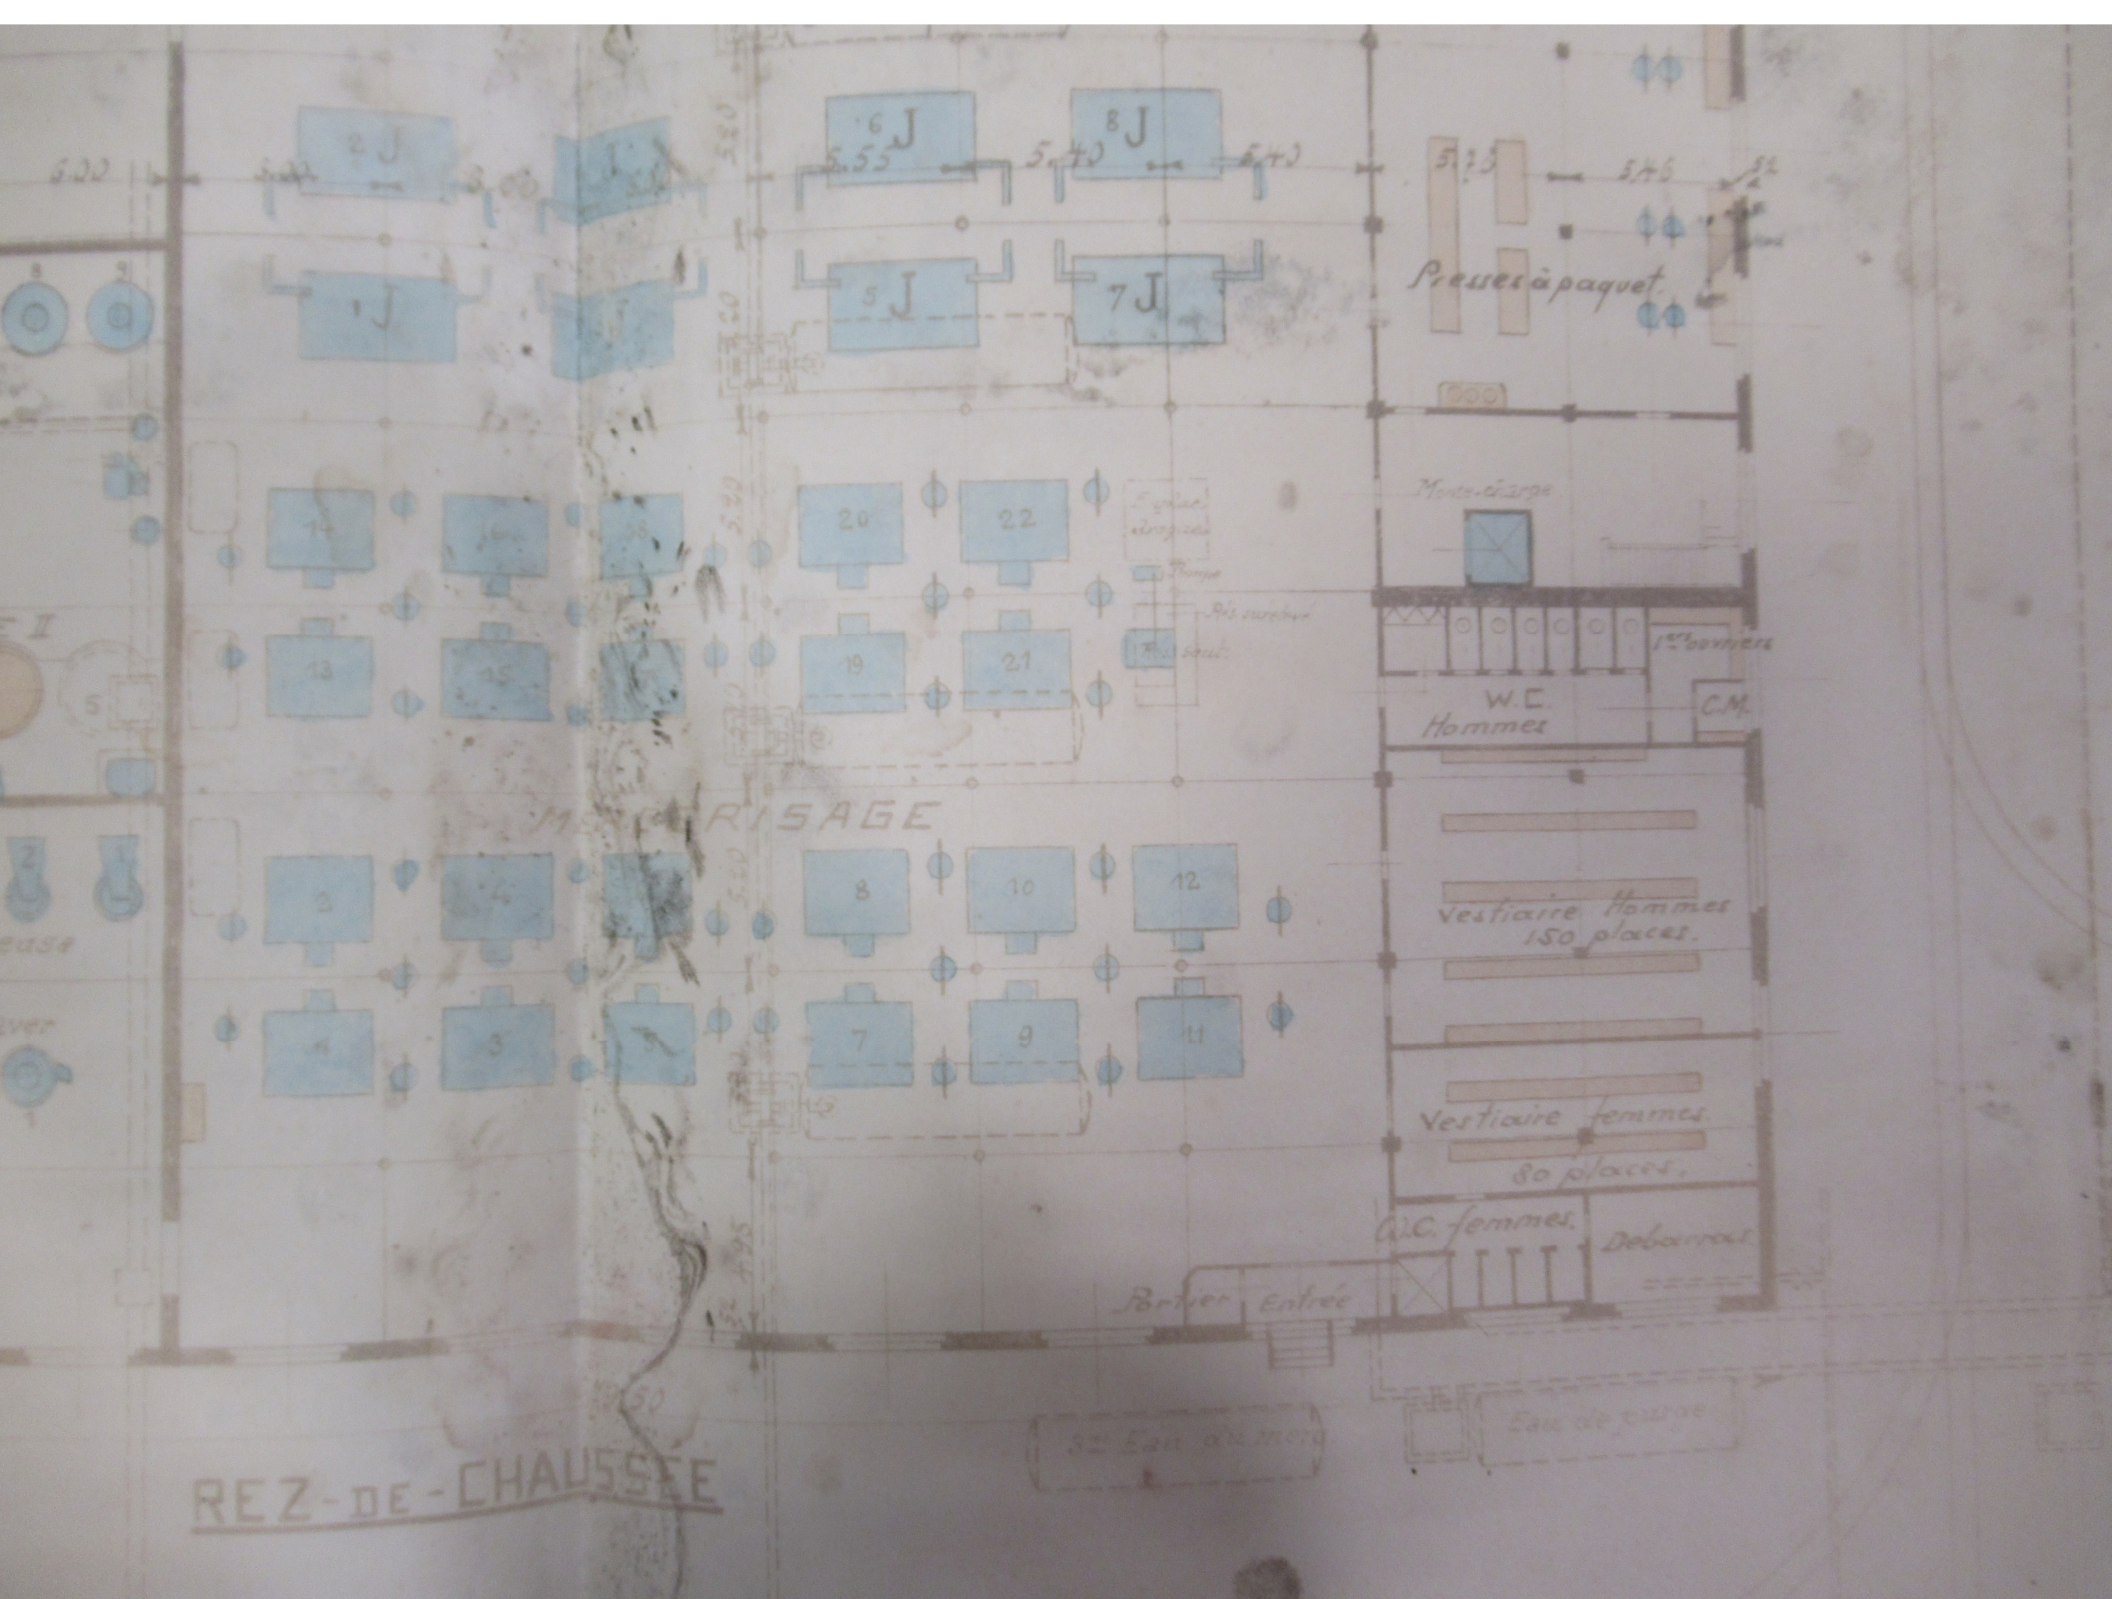

5.22

5.22

2 J

1 J

5.50

6 J

8 J

5 J

7 J

Presses à paquet

5.00

Monte-charge

1^{er} ouvriers

W.C. Hommes

C.M.


3

4

8

10

12

4

5

7

9

11

Vestiaire Hommes
150 places

Vestiaire femmes
80 places

W.C. femmes

Debarraas



Eau de mer

Eau de puree

REZ-DE-CHAUSSEE

REZ-DE-CHAUSSEE

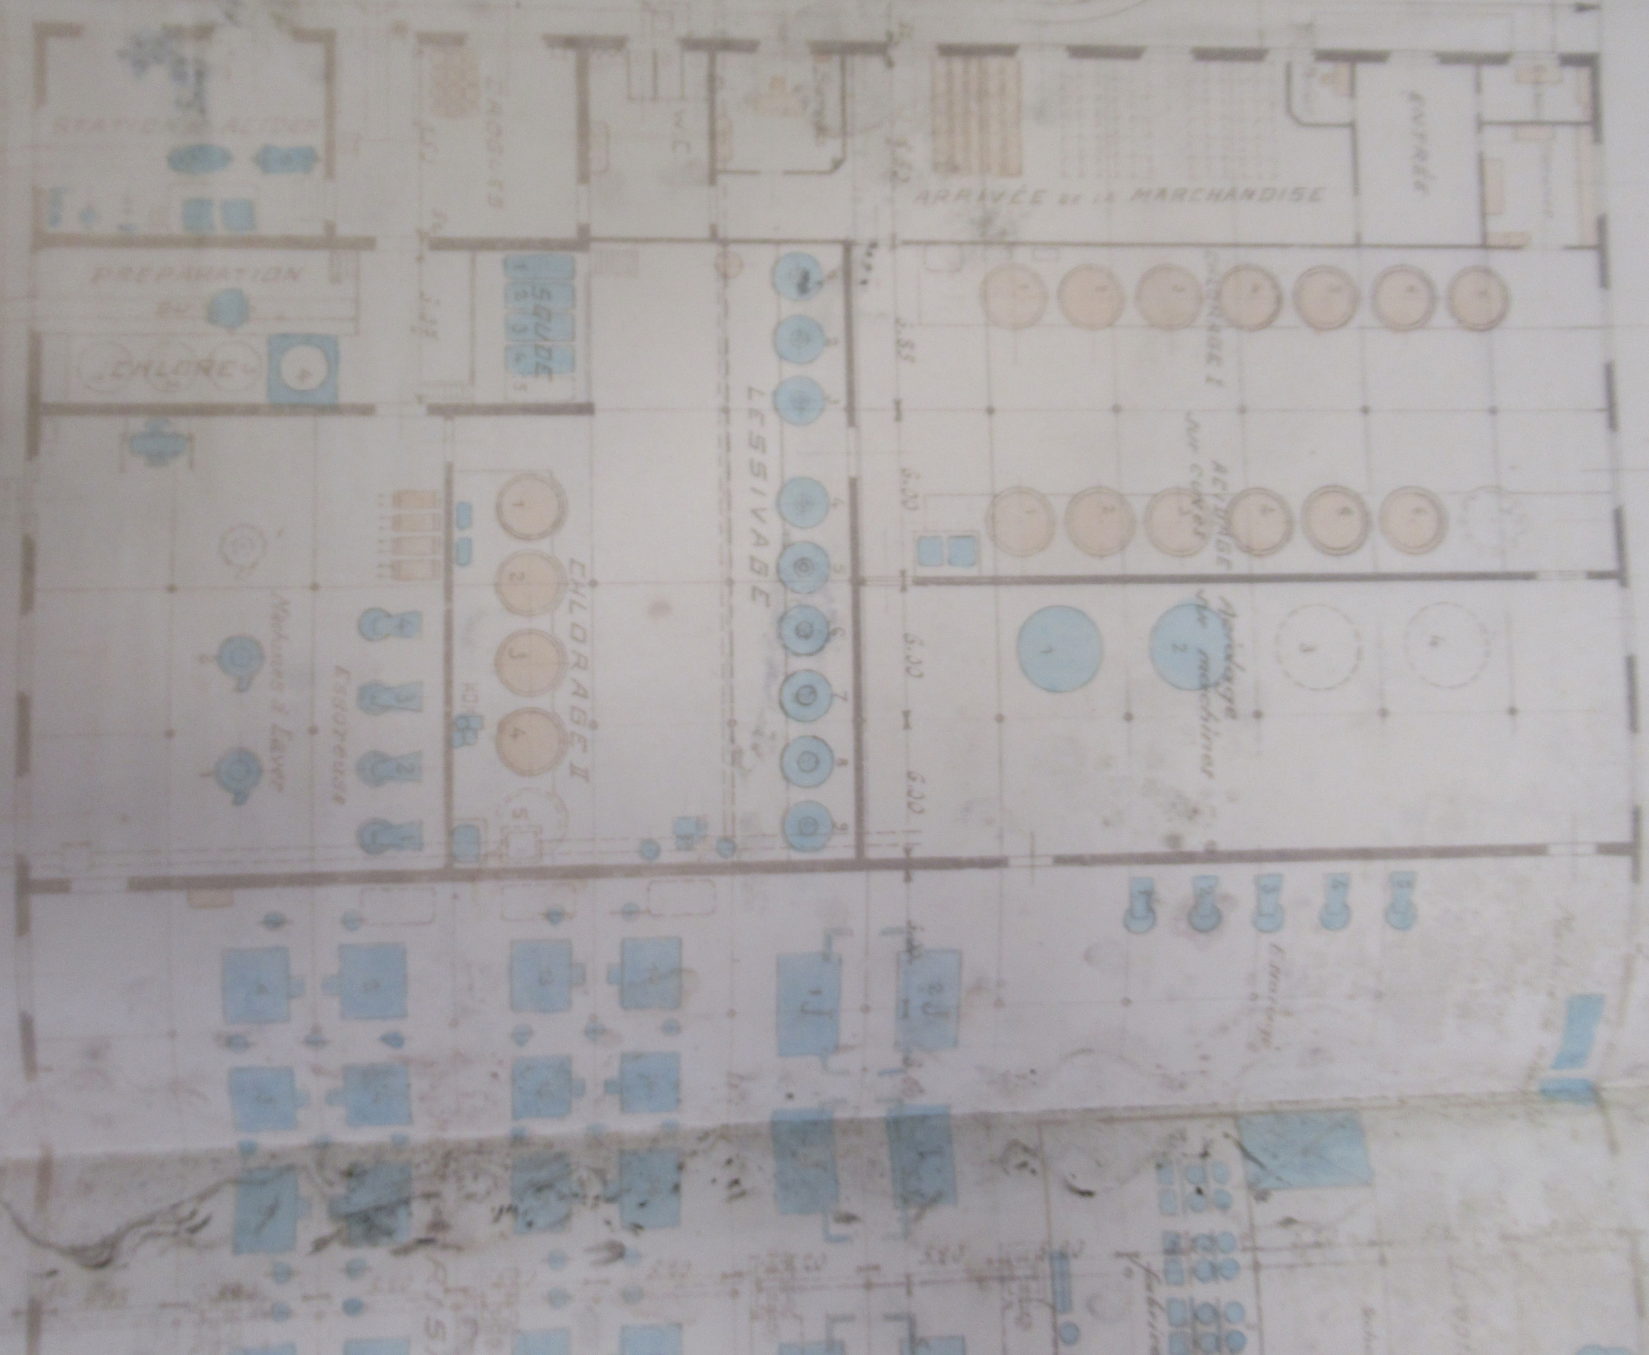


PREPARATION


ENROBETS

SOUDE

CHLORAGE I

Machines à Laver
Essoreuses

LESSIVAGE

ARRIVÉE DE LA MARCHANDISE


sur cartes

Machines
sur machines

garage

Emballage

Lavage






Vestiaire Femmes
80 places.

Vestiaire Hommes
150 places.

W.C.
Hommes

Mélange

Passes à paquet

CHEVILLAGE

Dépôt
Mécanisme

Reservoir
en Chiffon

Reçoit de laine

fabrication du filon

Entrée

RISAGE

5.00

5.55

5.40

5.13

5.45

5.22

Sines

5.00

II



















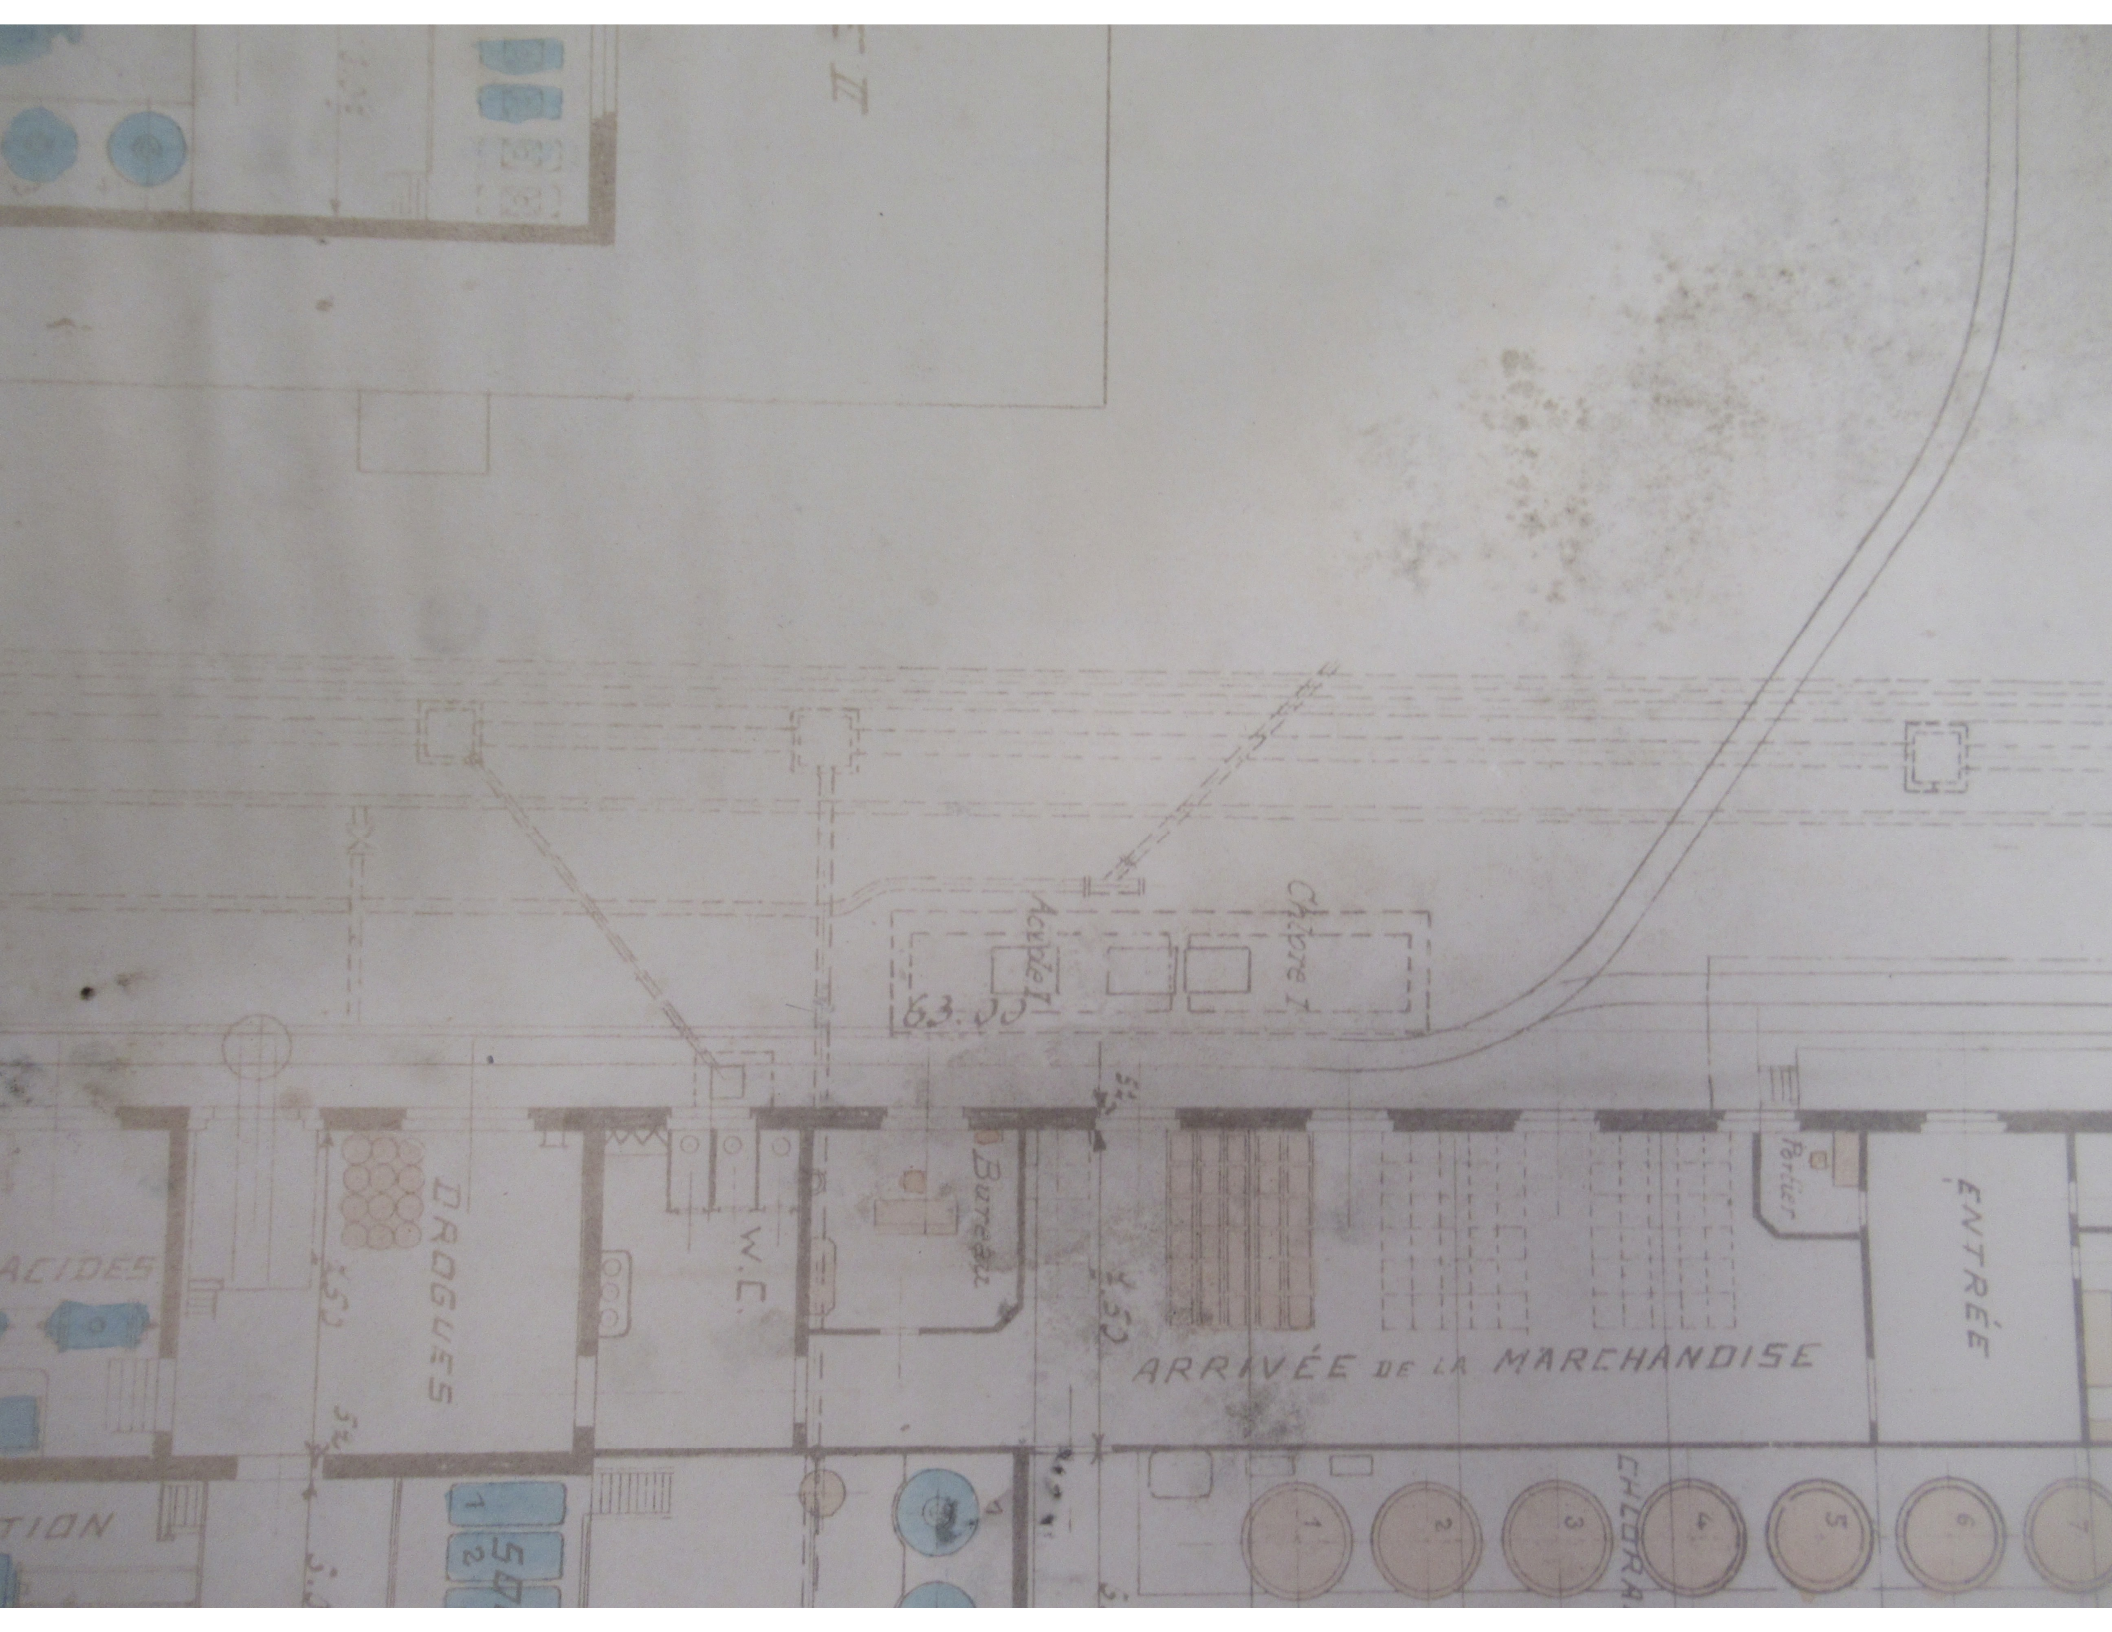




ÉTAGE

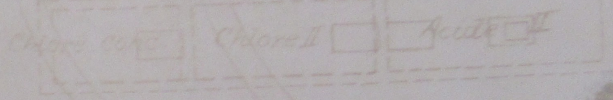

COMPAGE

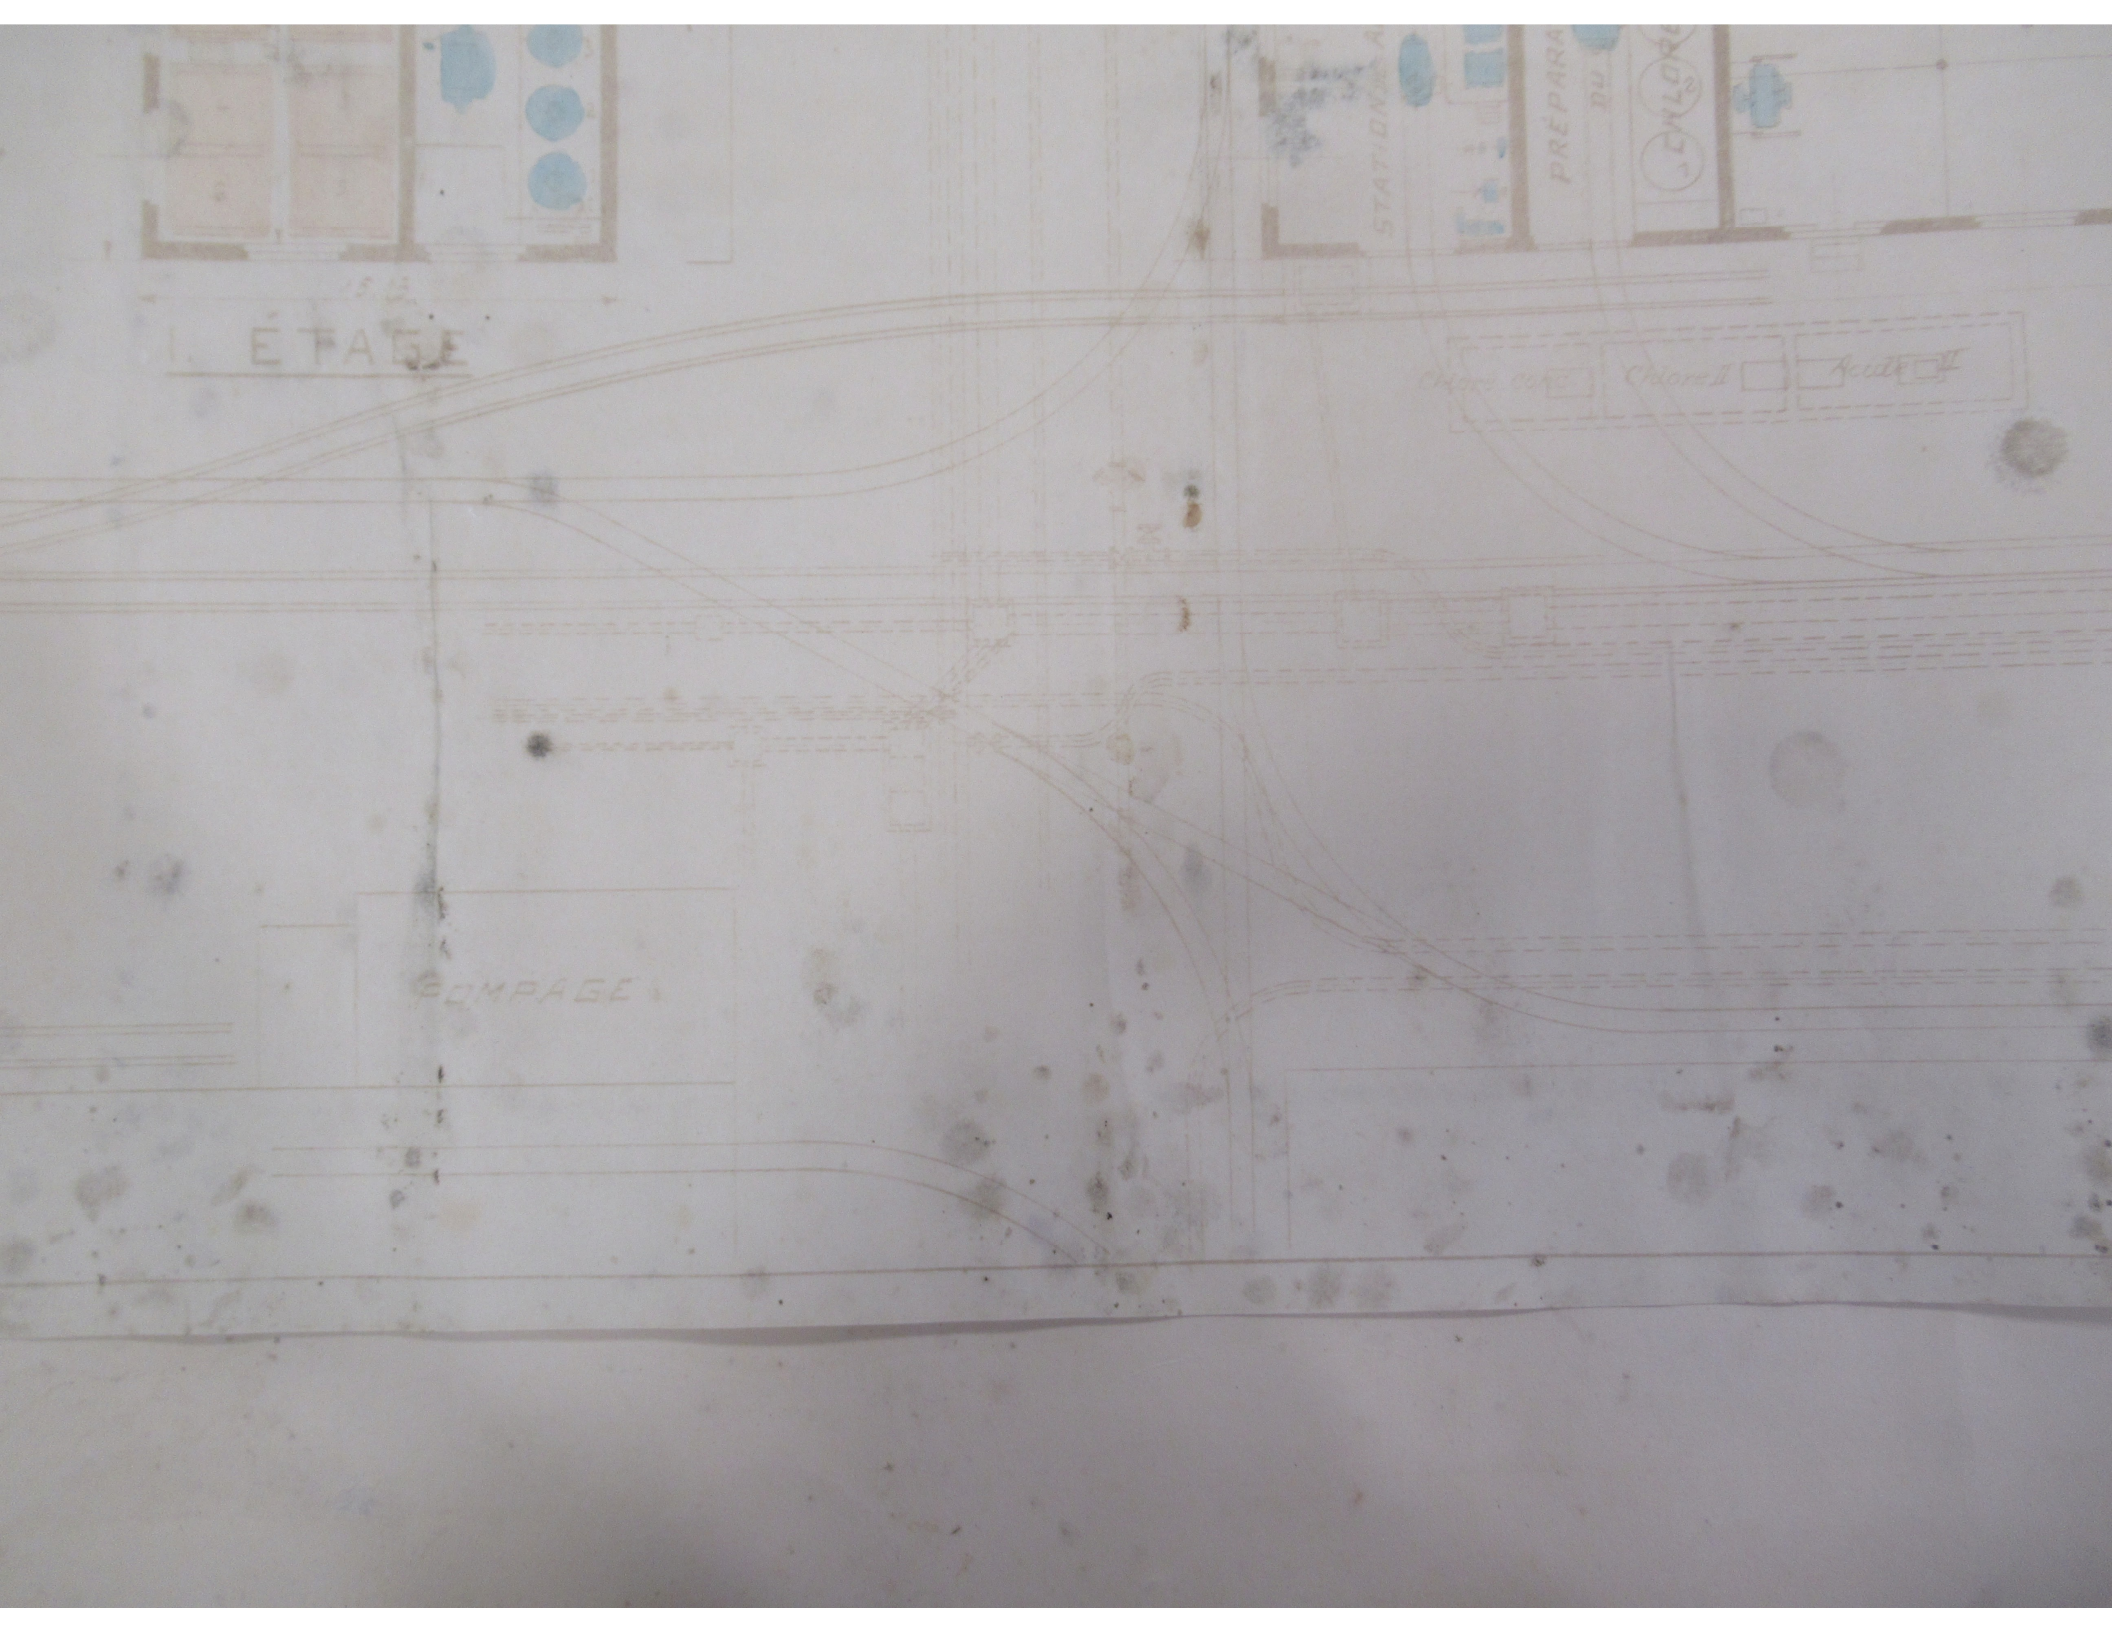

I. ETAGE

BLANCHIMENT I


63.00

I. ETAGE

SECHDIR

SECHDIR

25 5.00 5.00

 

63.00

I. ETAGE

SÉCHUIR

SÉCHUIR



Verre double

25 5.00 5.00

