

12 DTC 382-392

D.M.C

Teinturerie II


Magasin de drogues . Ravivage . Assouplissage . Chevillage .



Verification - triage . Ventilation .


N ^o d'ordre	Date d'exécution	Désignation	Numéros des plans.
1	Fév. 1930	Hangar pour drogues	24 295
2	Sept. 1928	Magasin de drogues - Vue en plan -	22970
3	Oct. 1928	" " " Coupe	22971a
4	Jan. 1930	Avivage des ners.	24229
5	Dec. 1929	Installation de l'assouplissage	24126
6	Avril 1930	Machine à assouplir	24303
7	Jan. 1930	Assouplissage. Alimentation en eau de purge	24189
8	Déc. 1929	Préparation des bains pour machi. à assouplir	24110
9	Oct. 1929	Installation du chevillage	23979
10	Oct. 1929	Ventilation du chevillage	24.003
11	Oct. 1929	Ventilation du sous-sol de La Teint. II	23962
12	Nov. 1929	Installation de la vérification & du triage	24009

Echelle = 1/50


12 DMC 393

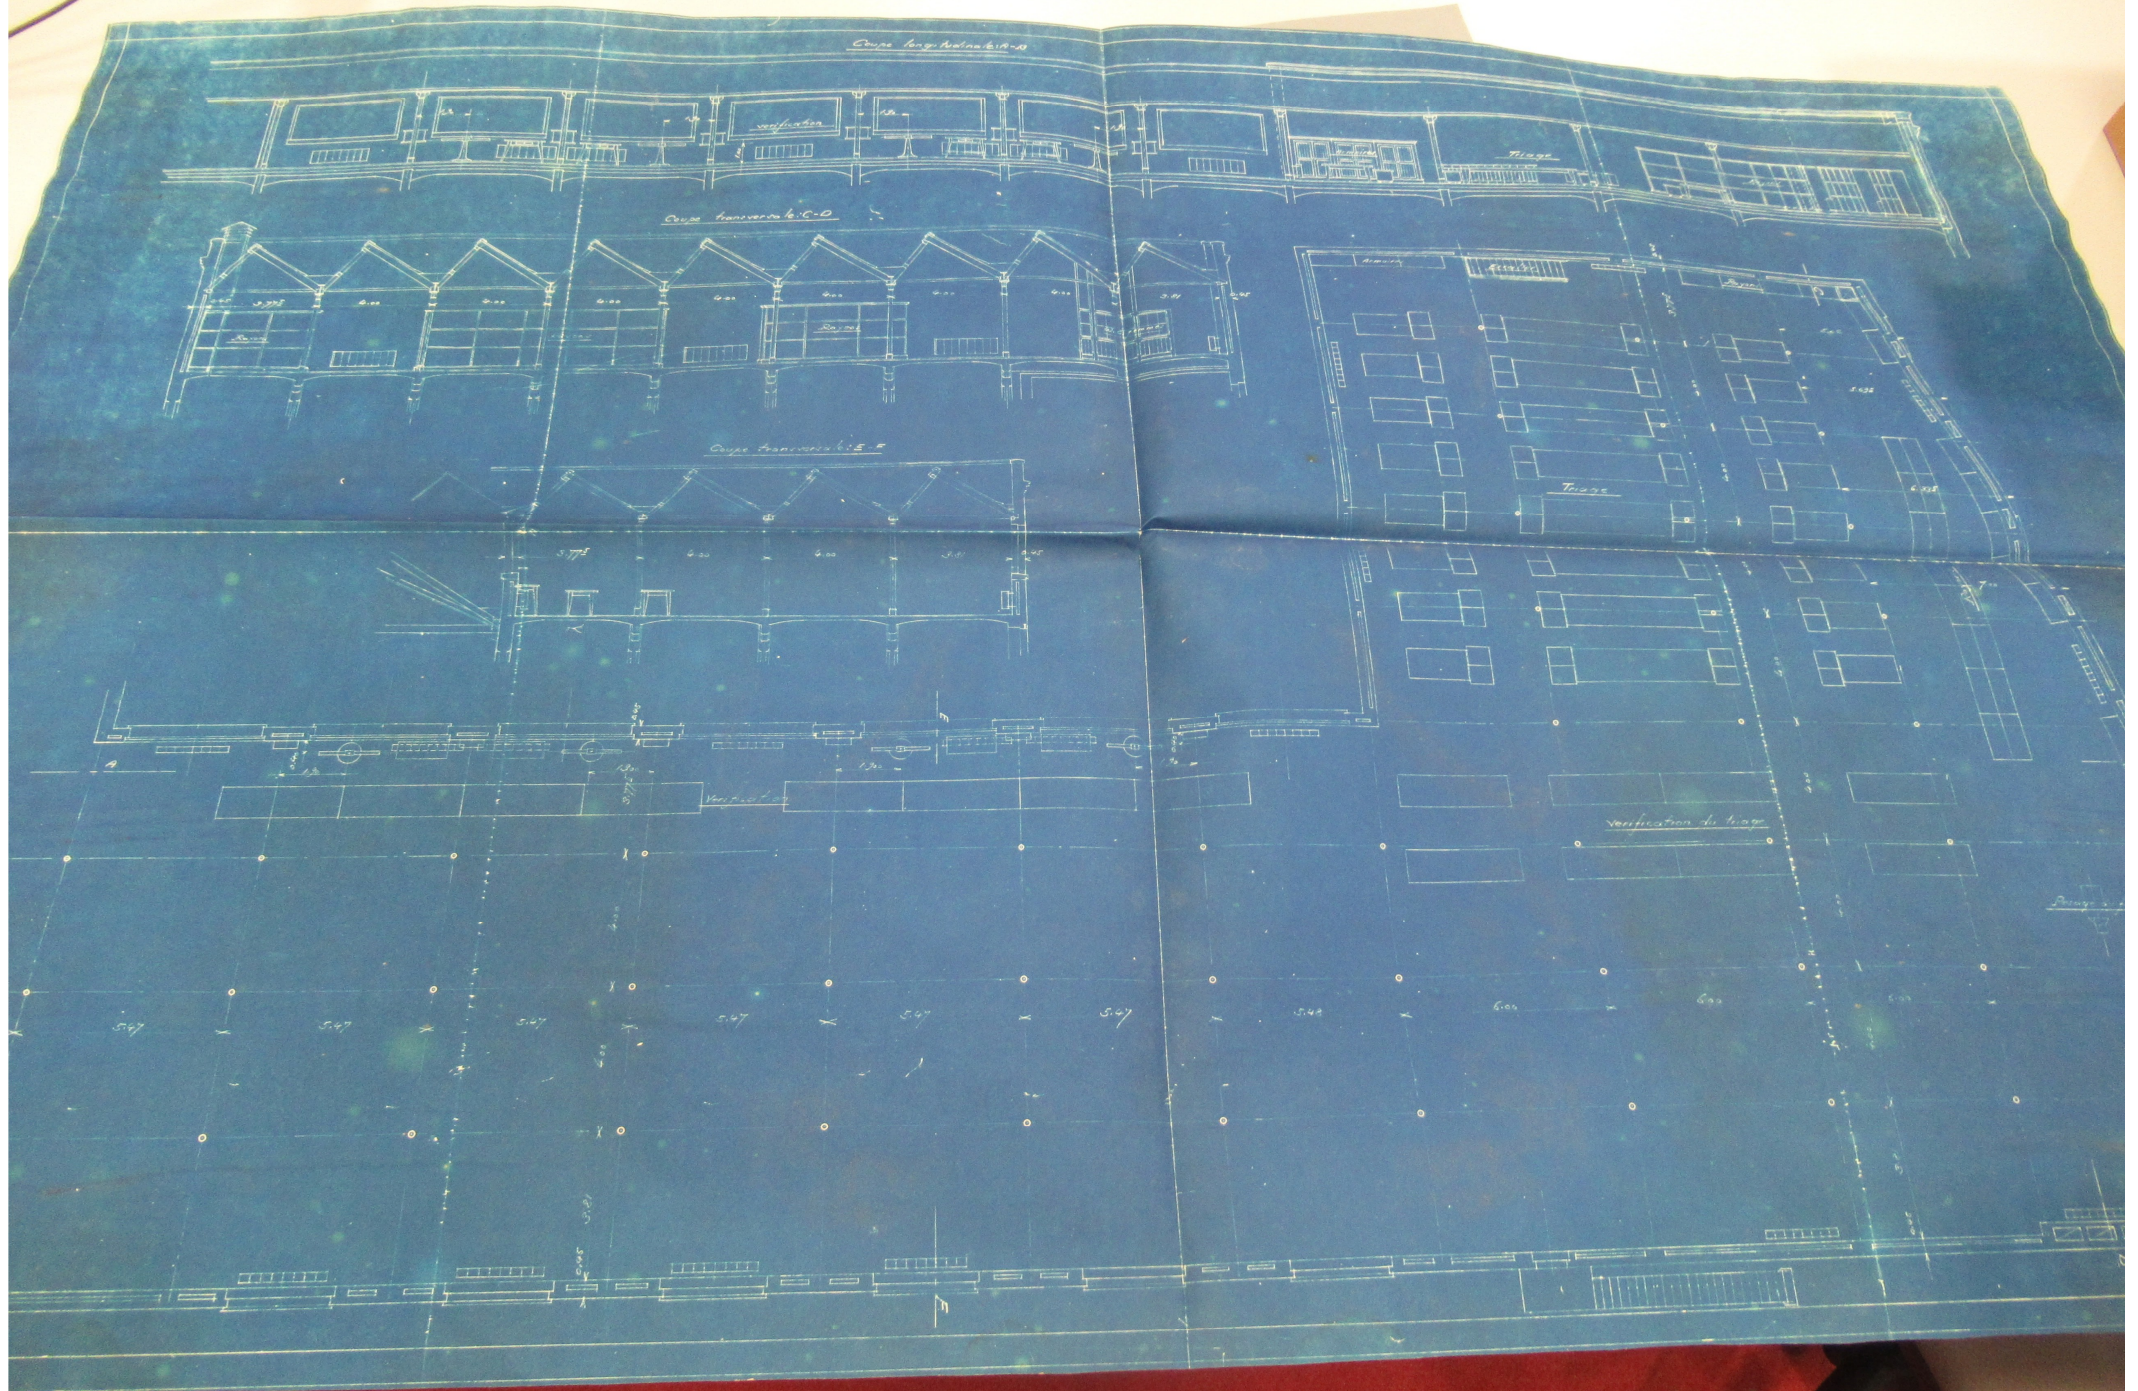


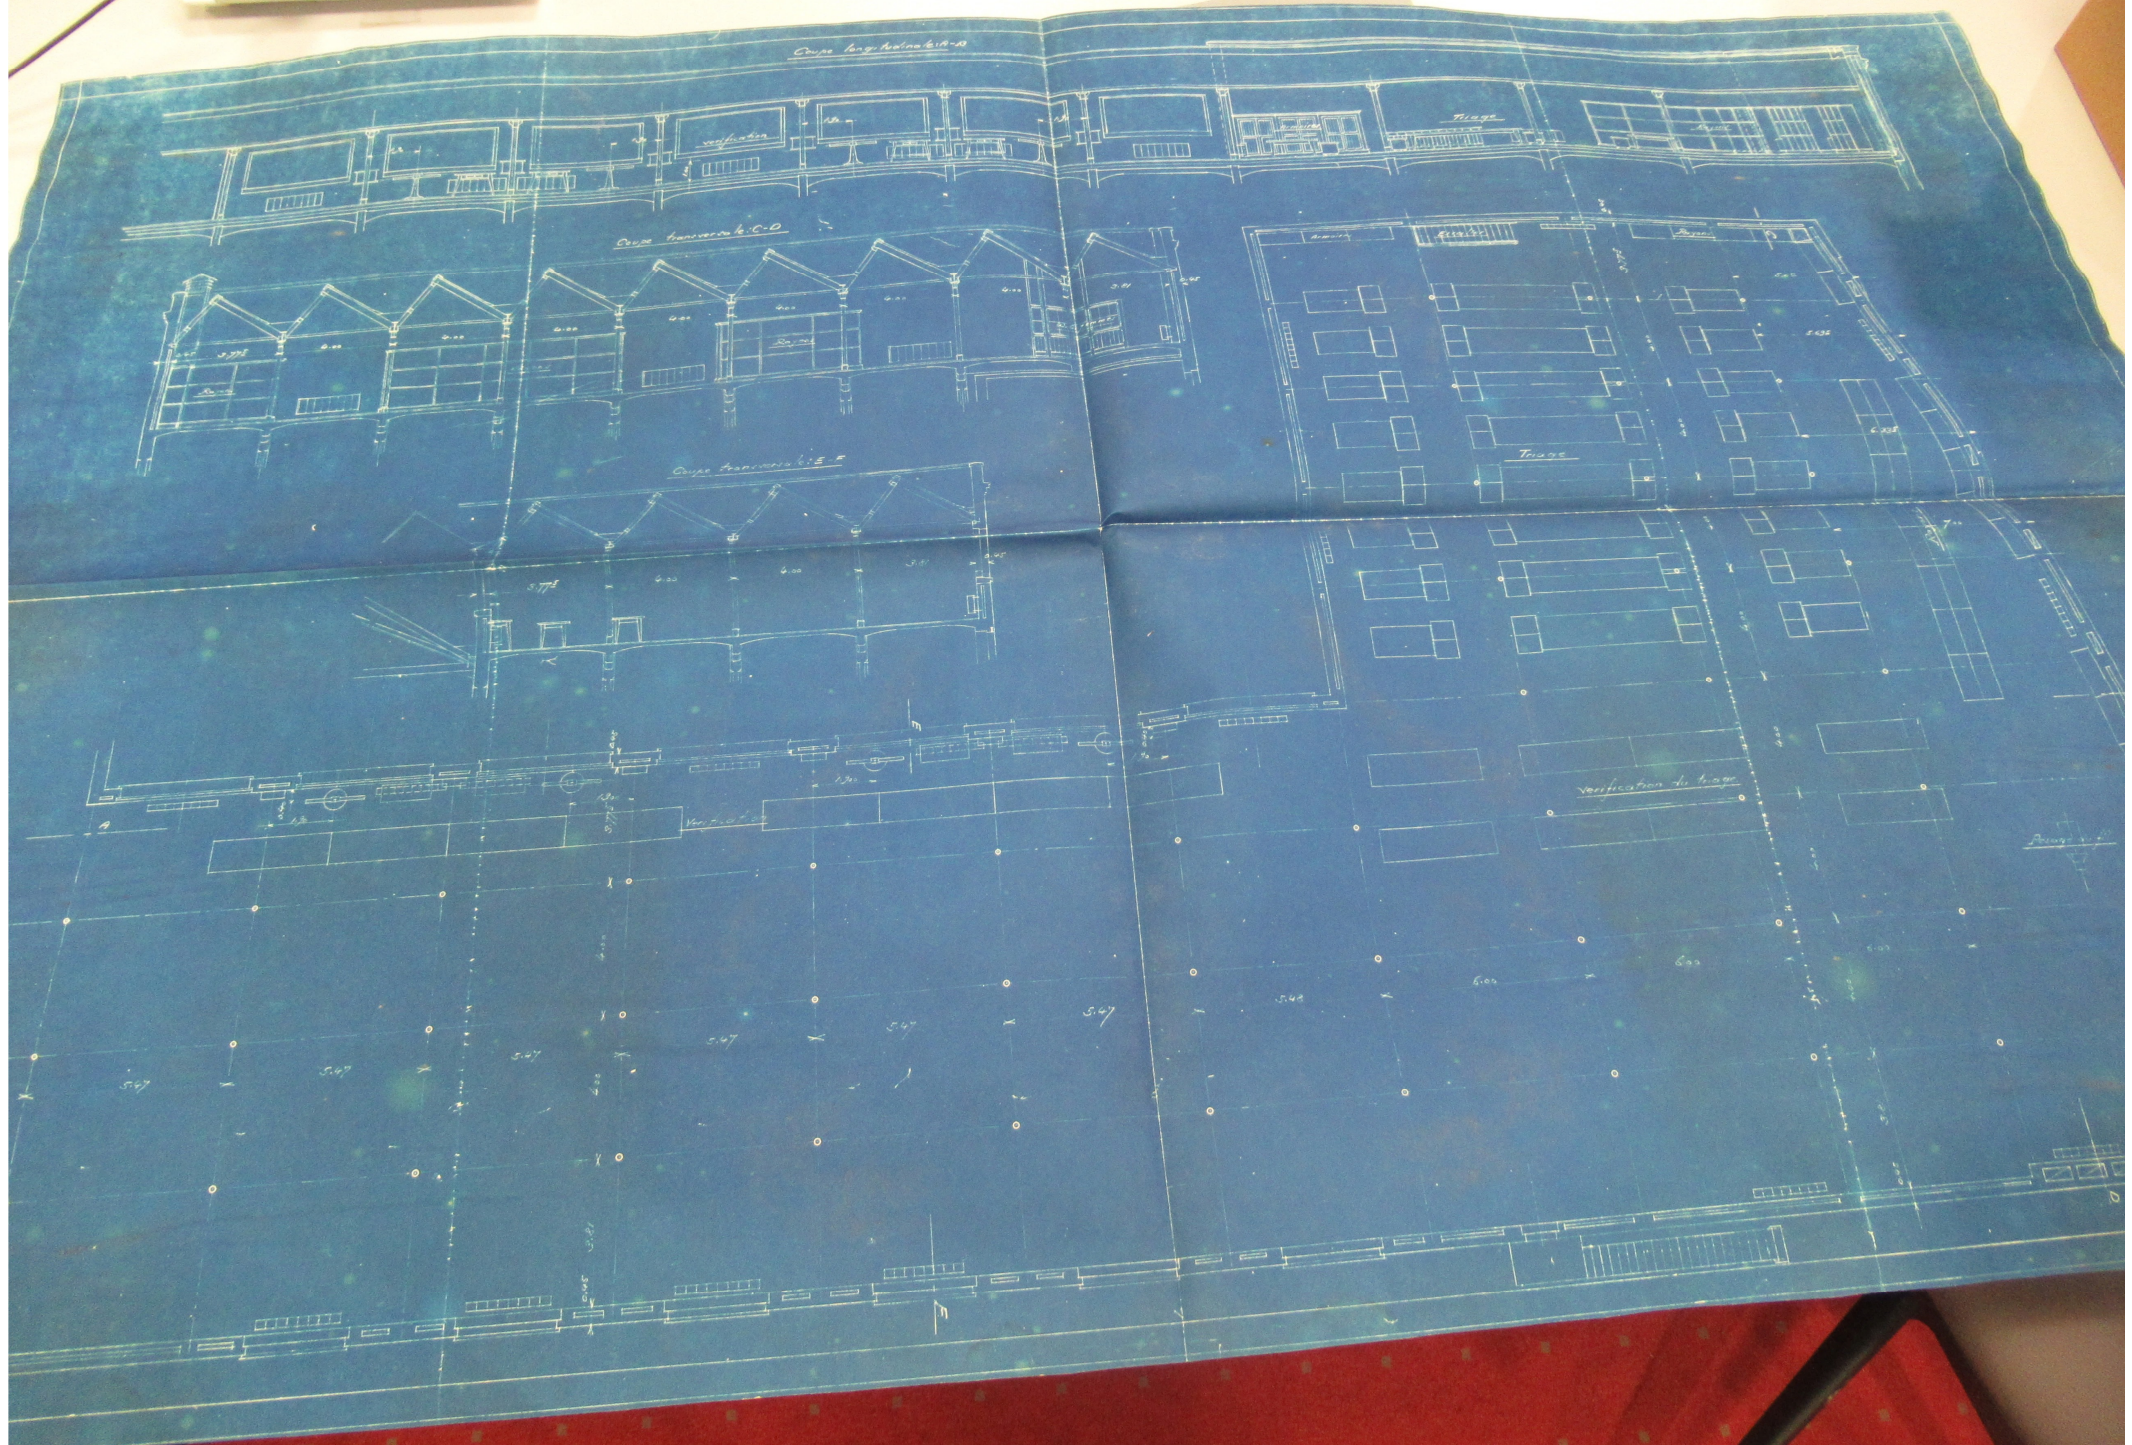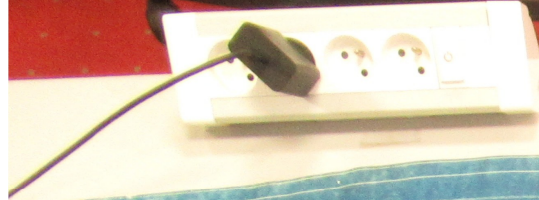

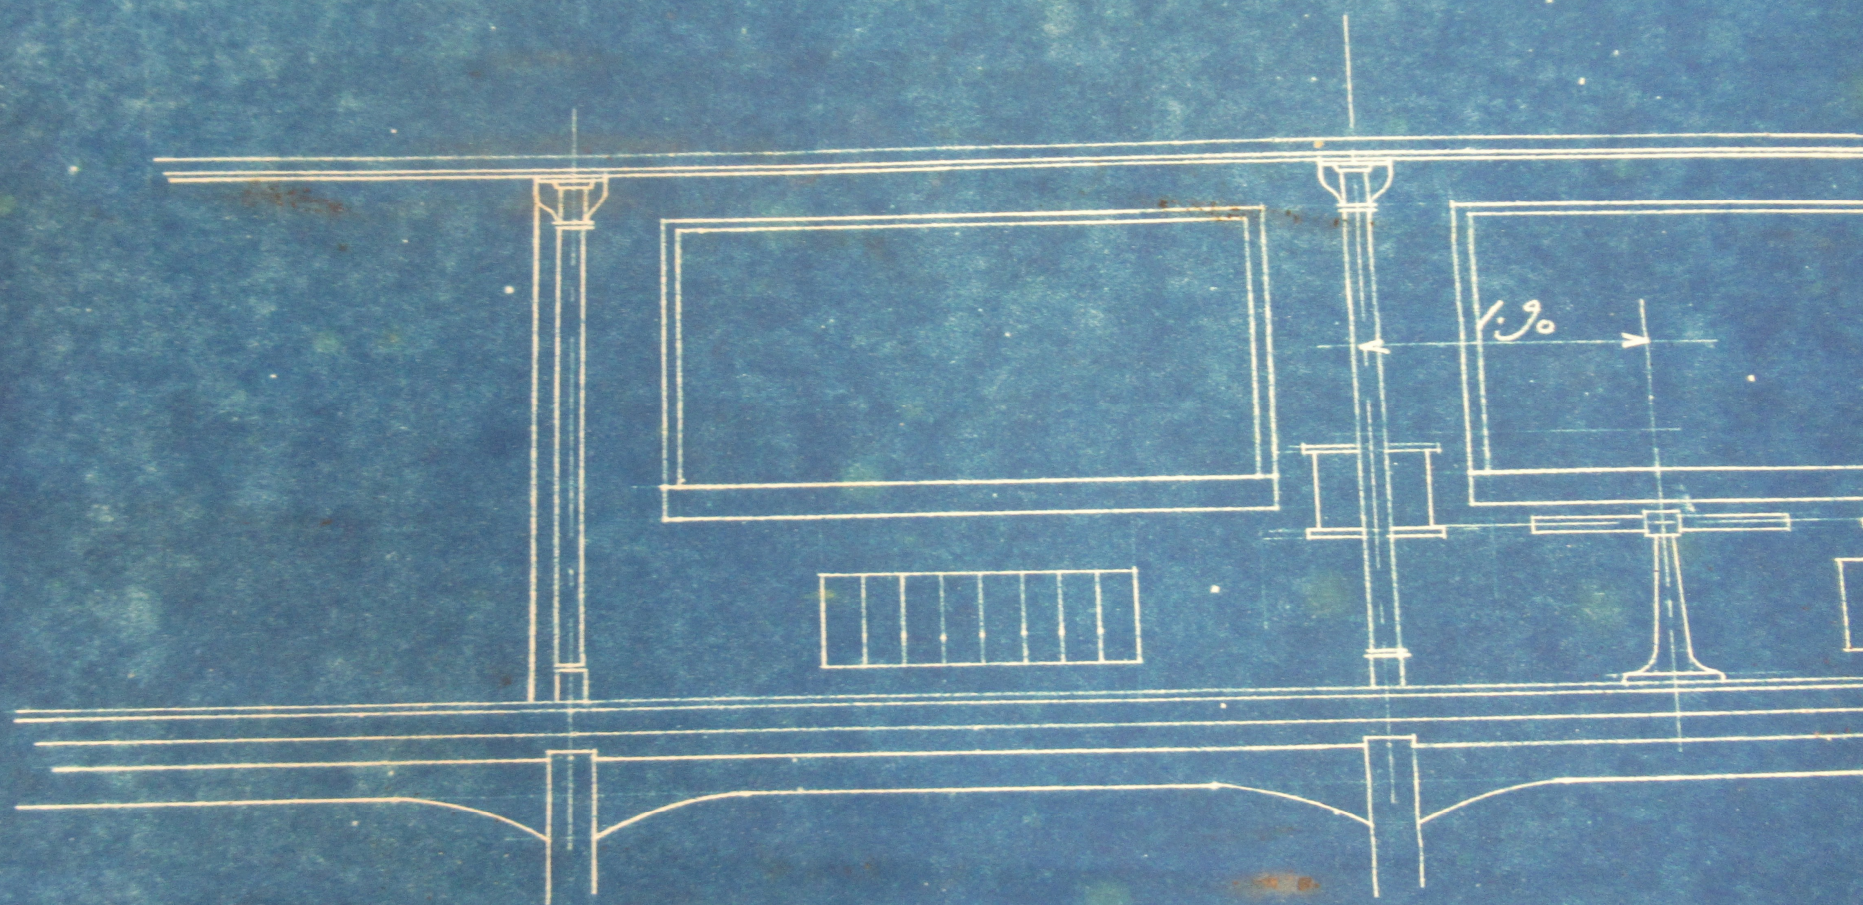


1.90

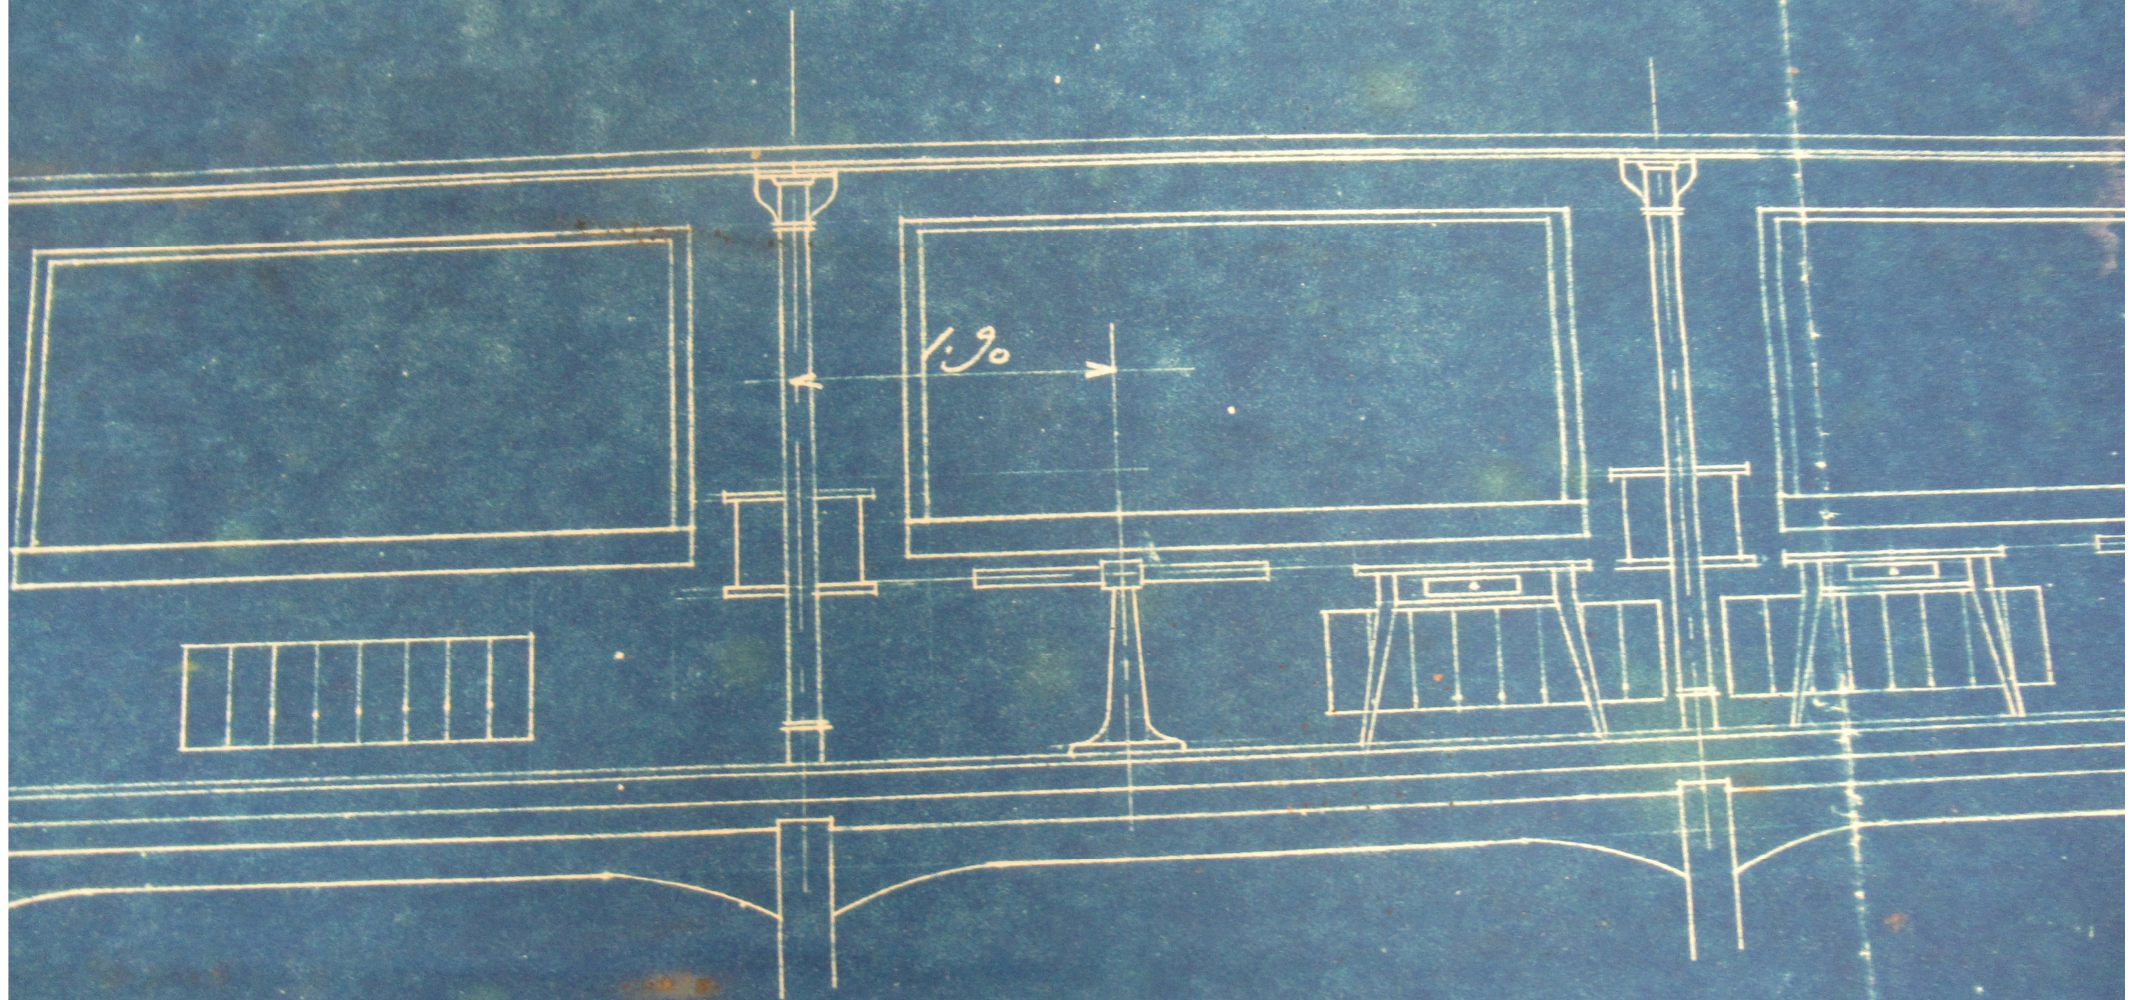

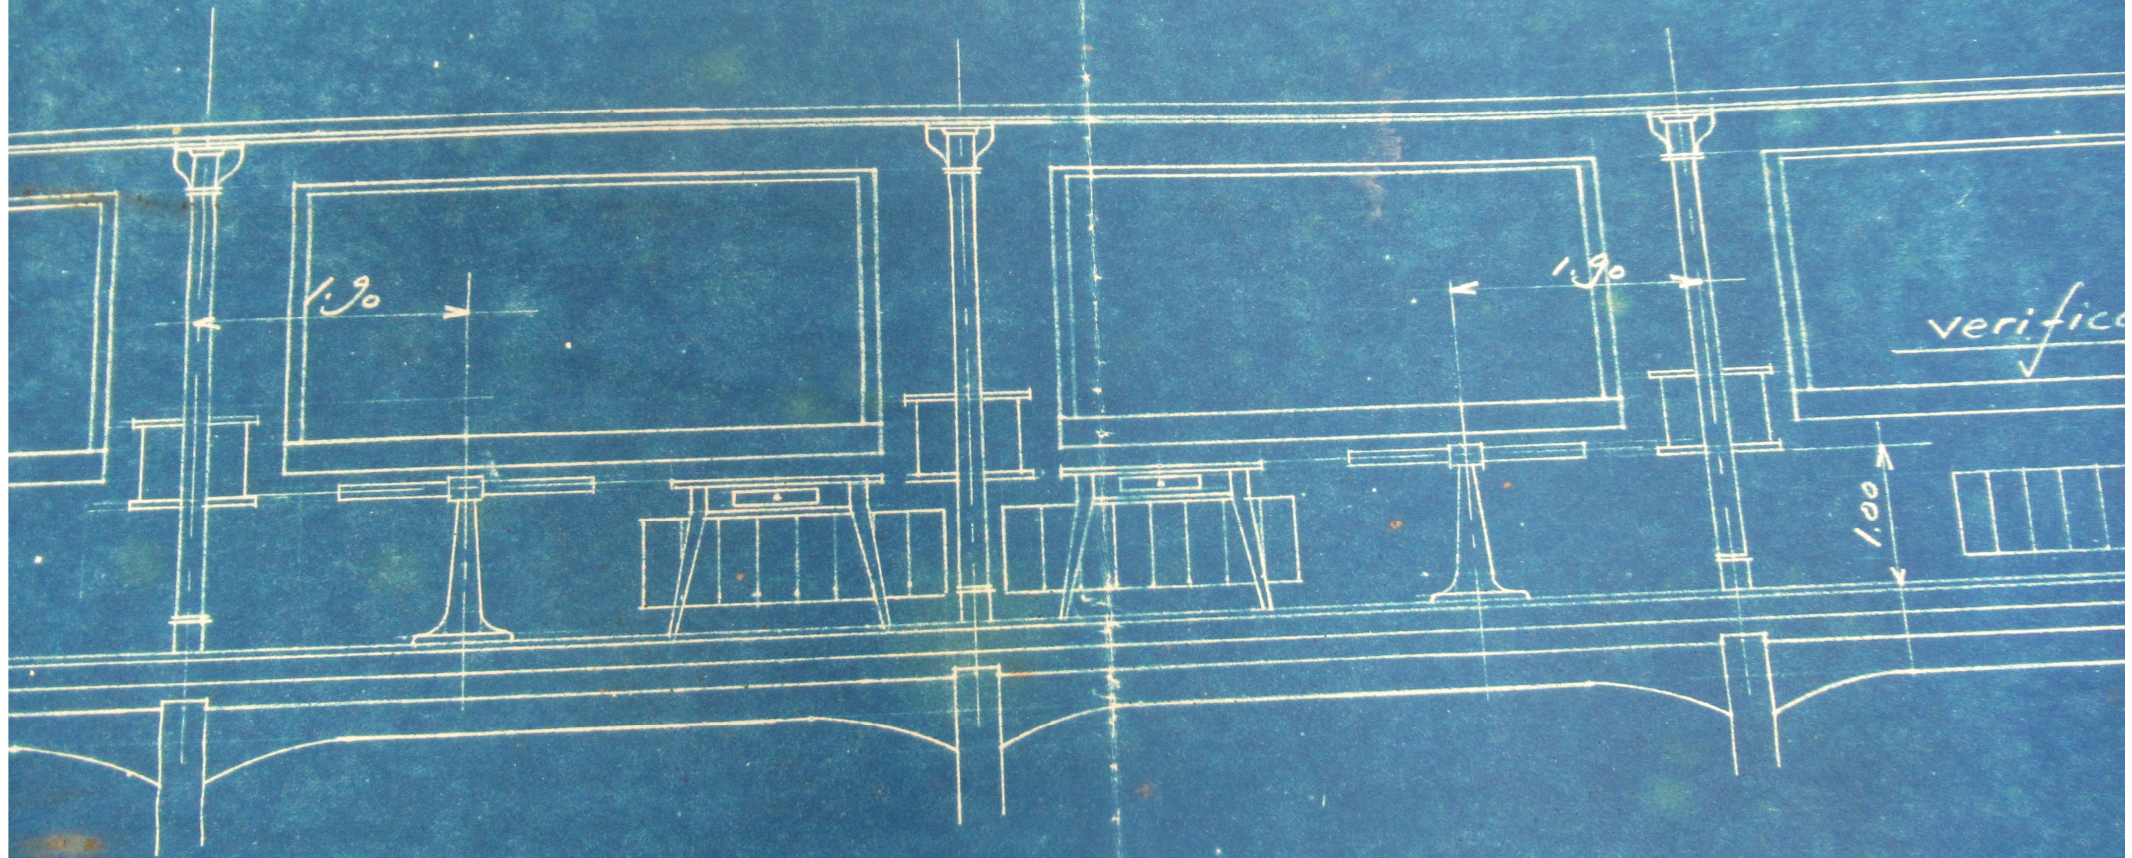


Coupe transversal

Coupe longitudinale: A-B

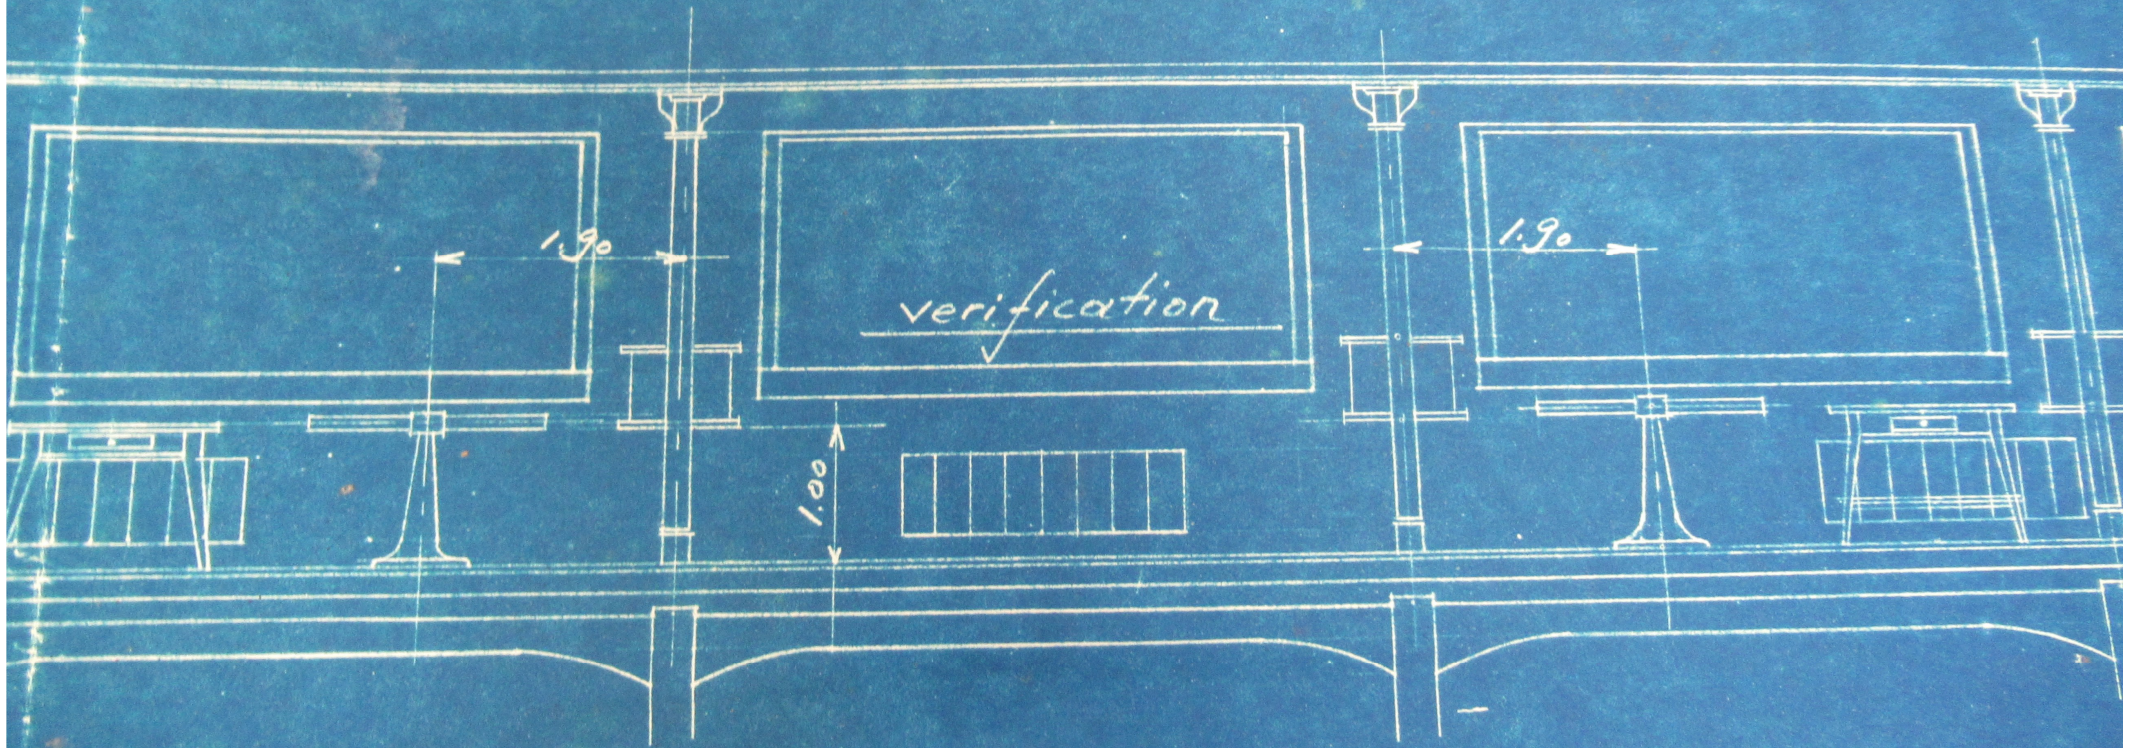


Coupe transversale: C-D

Longitudinale: A-B

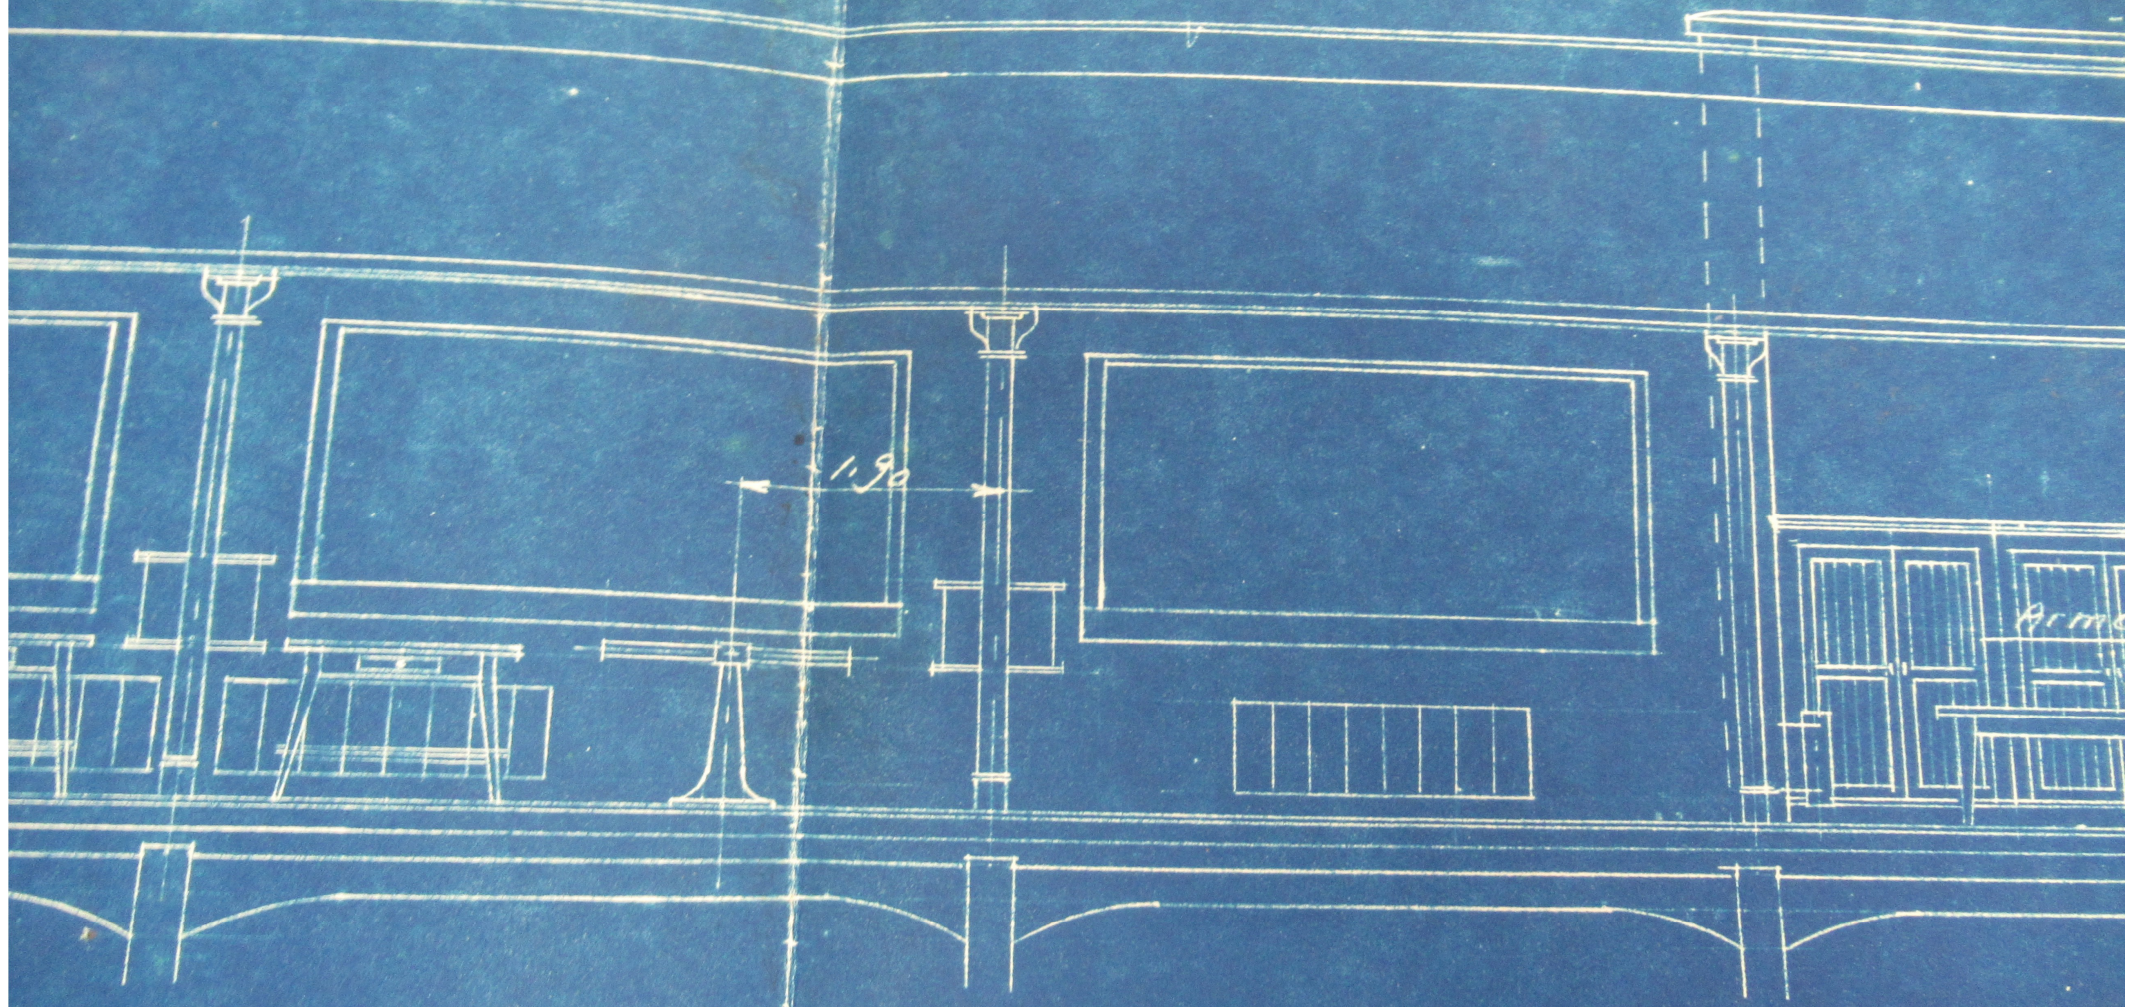


Arme


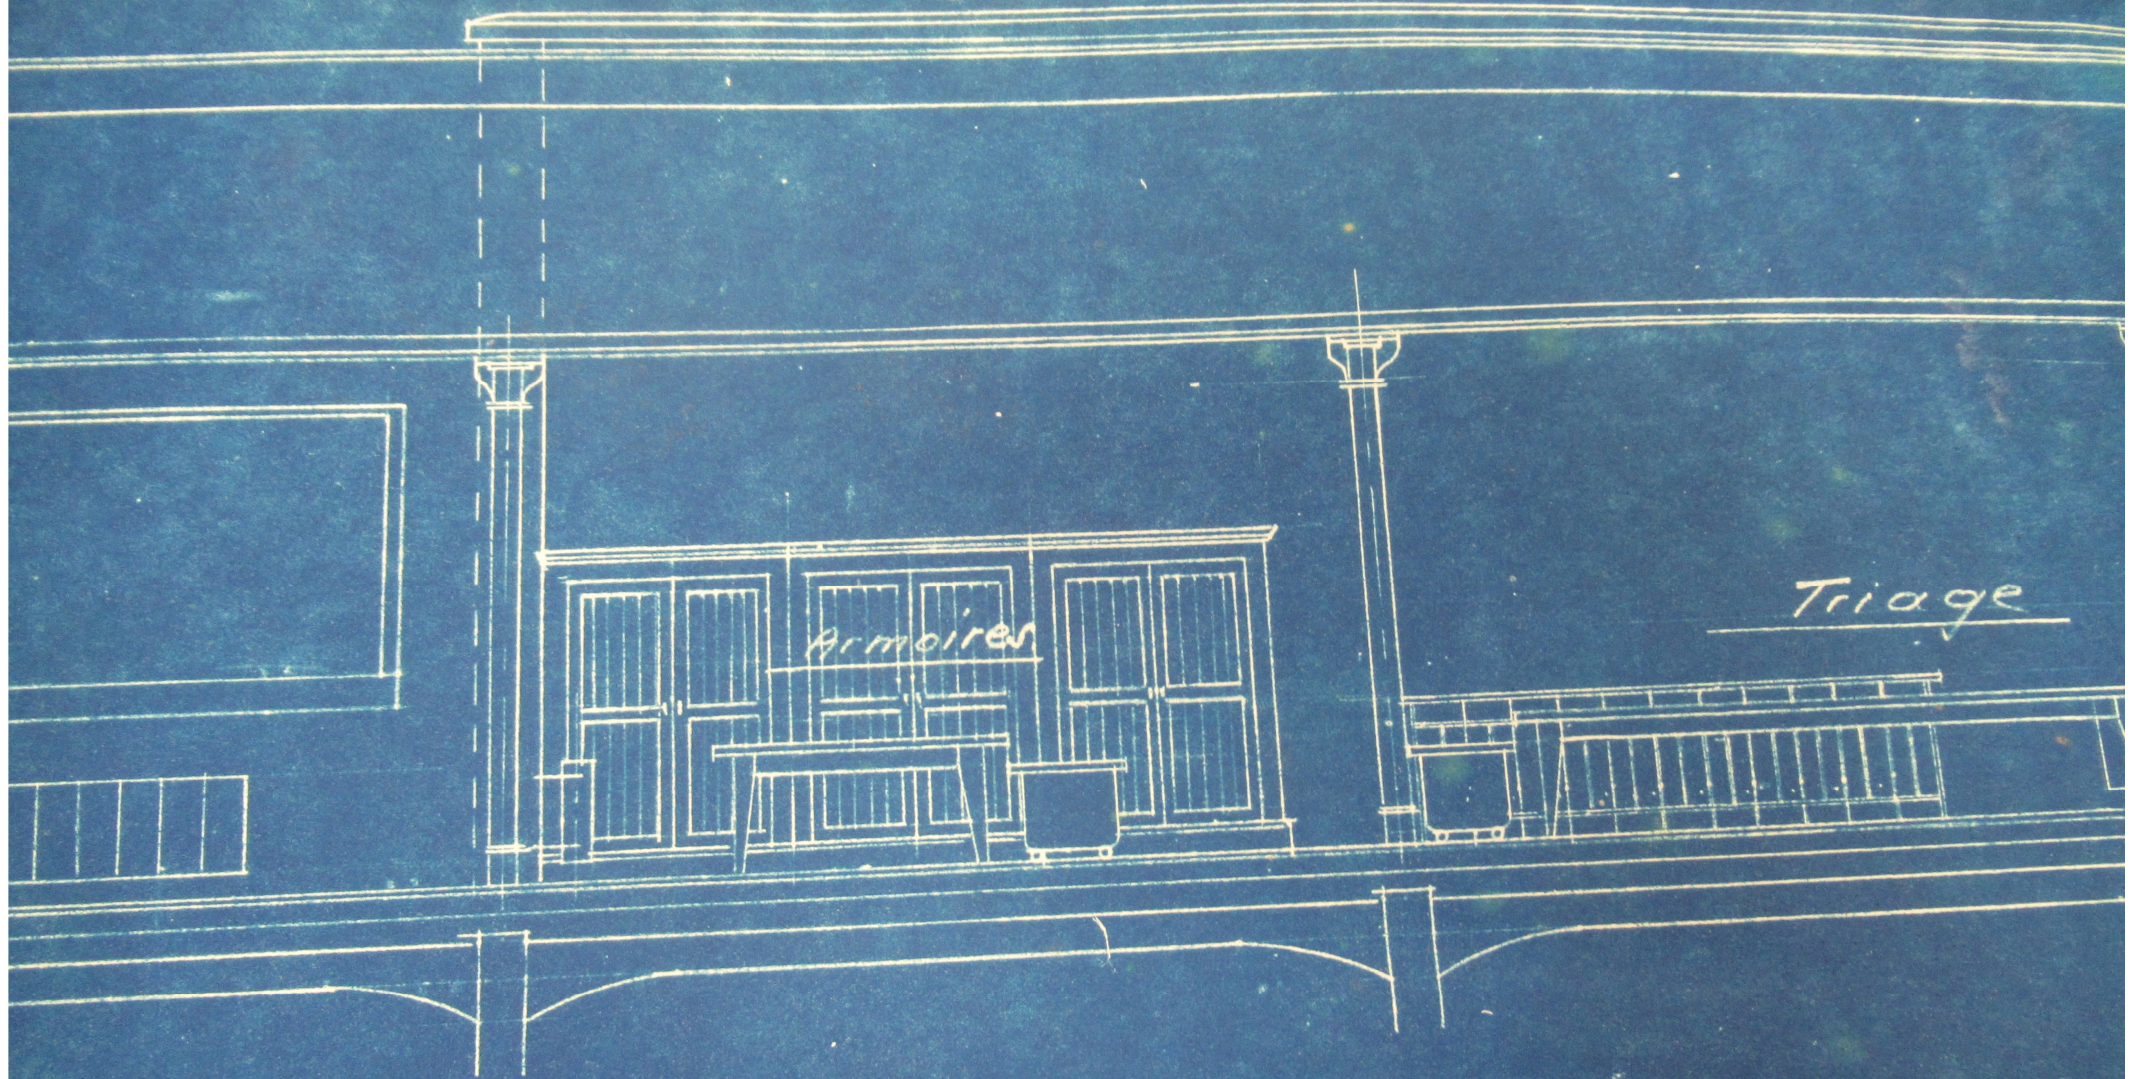


Armoires



Triage

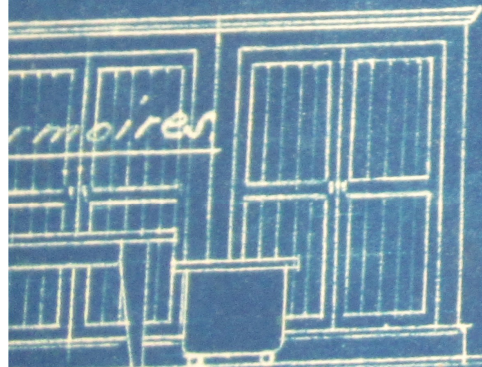

Triage

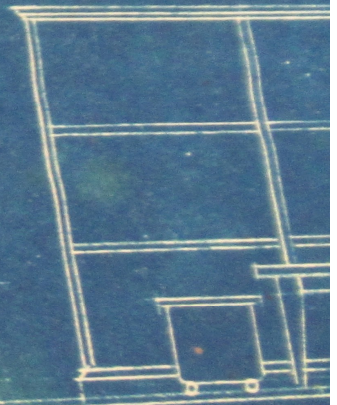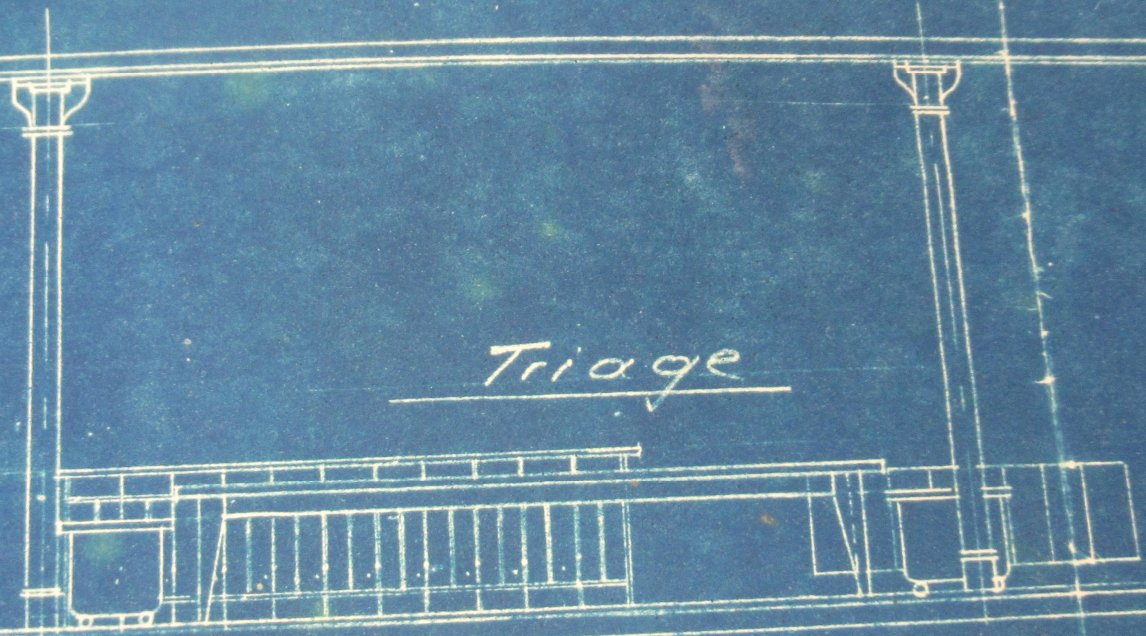


Triage

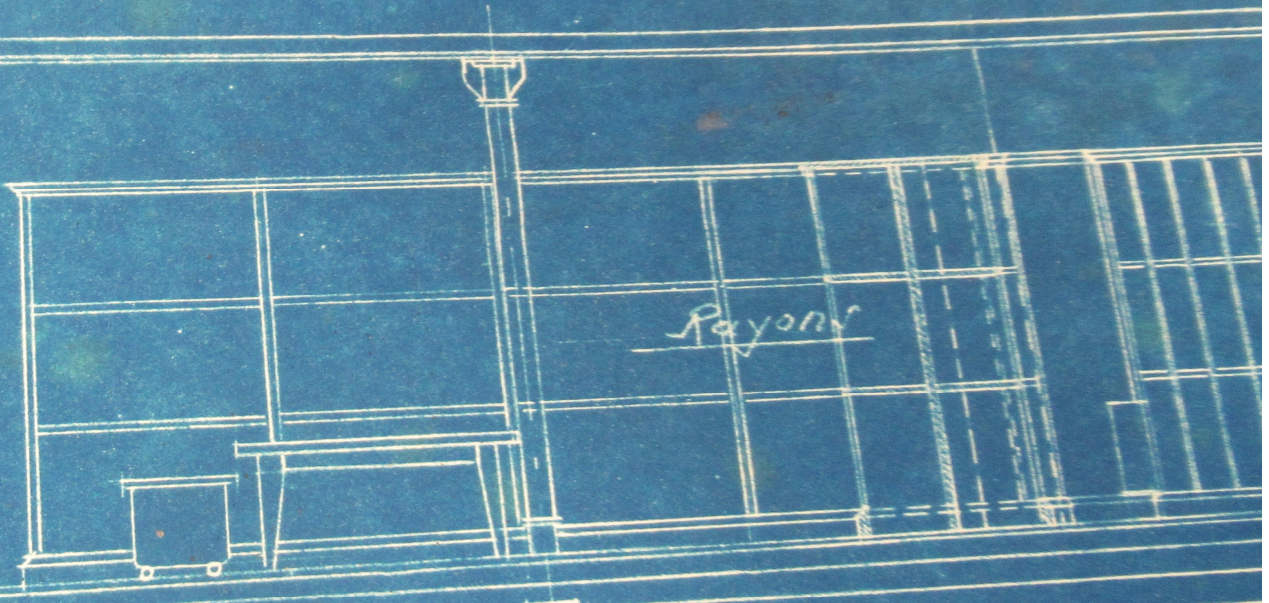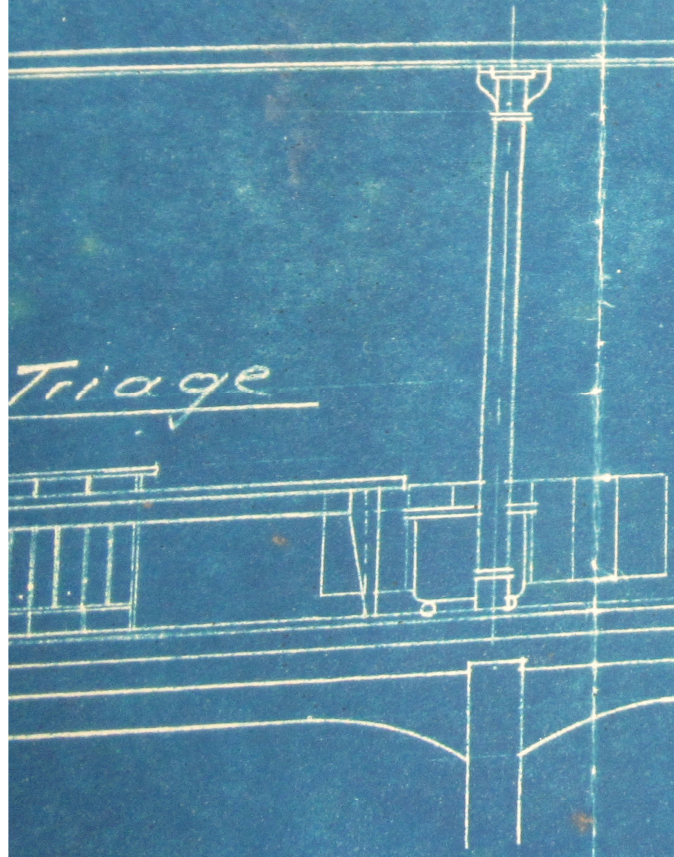

Rayons



Rayon

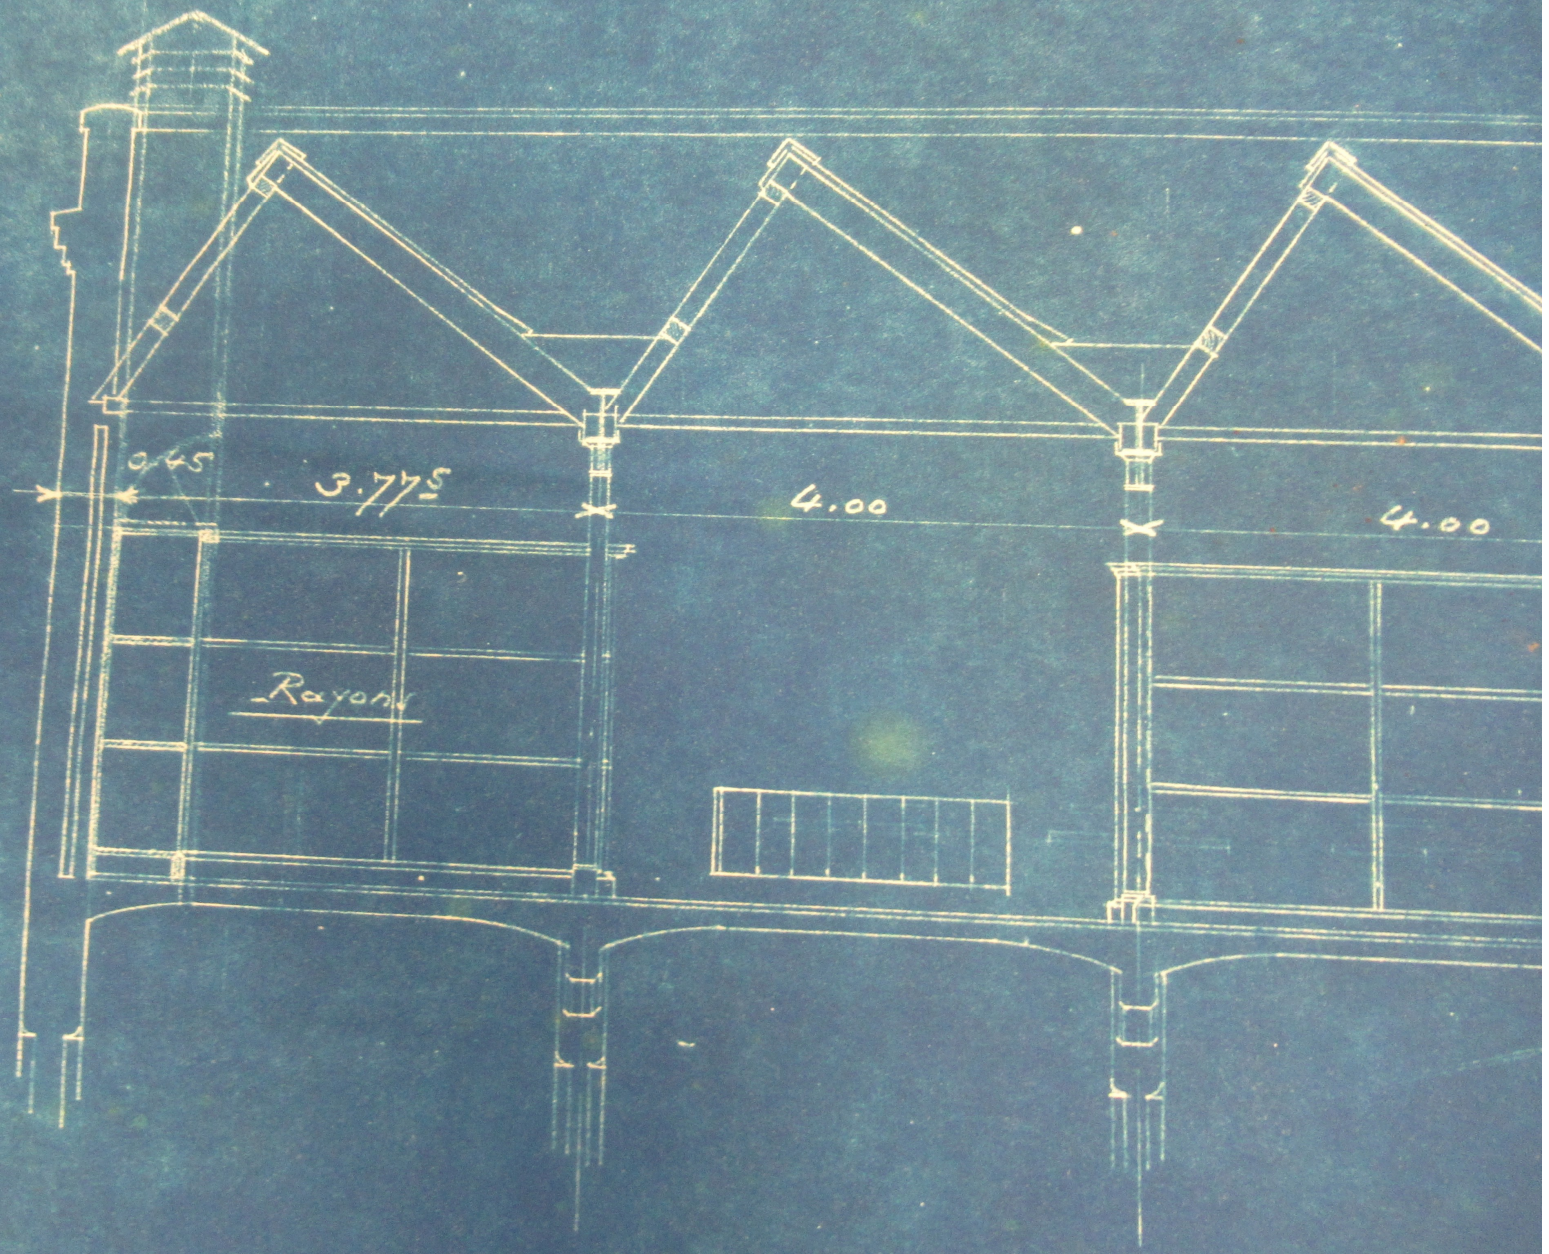

0.45


3.775

4.00

4.00

Rayons

Coupe

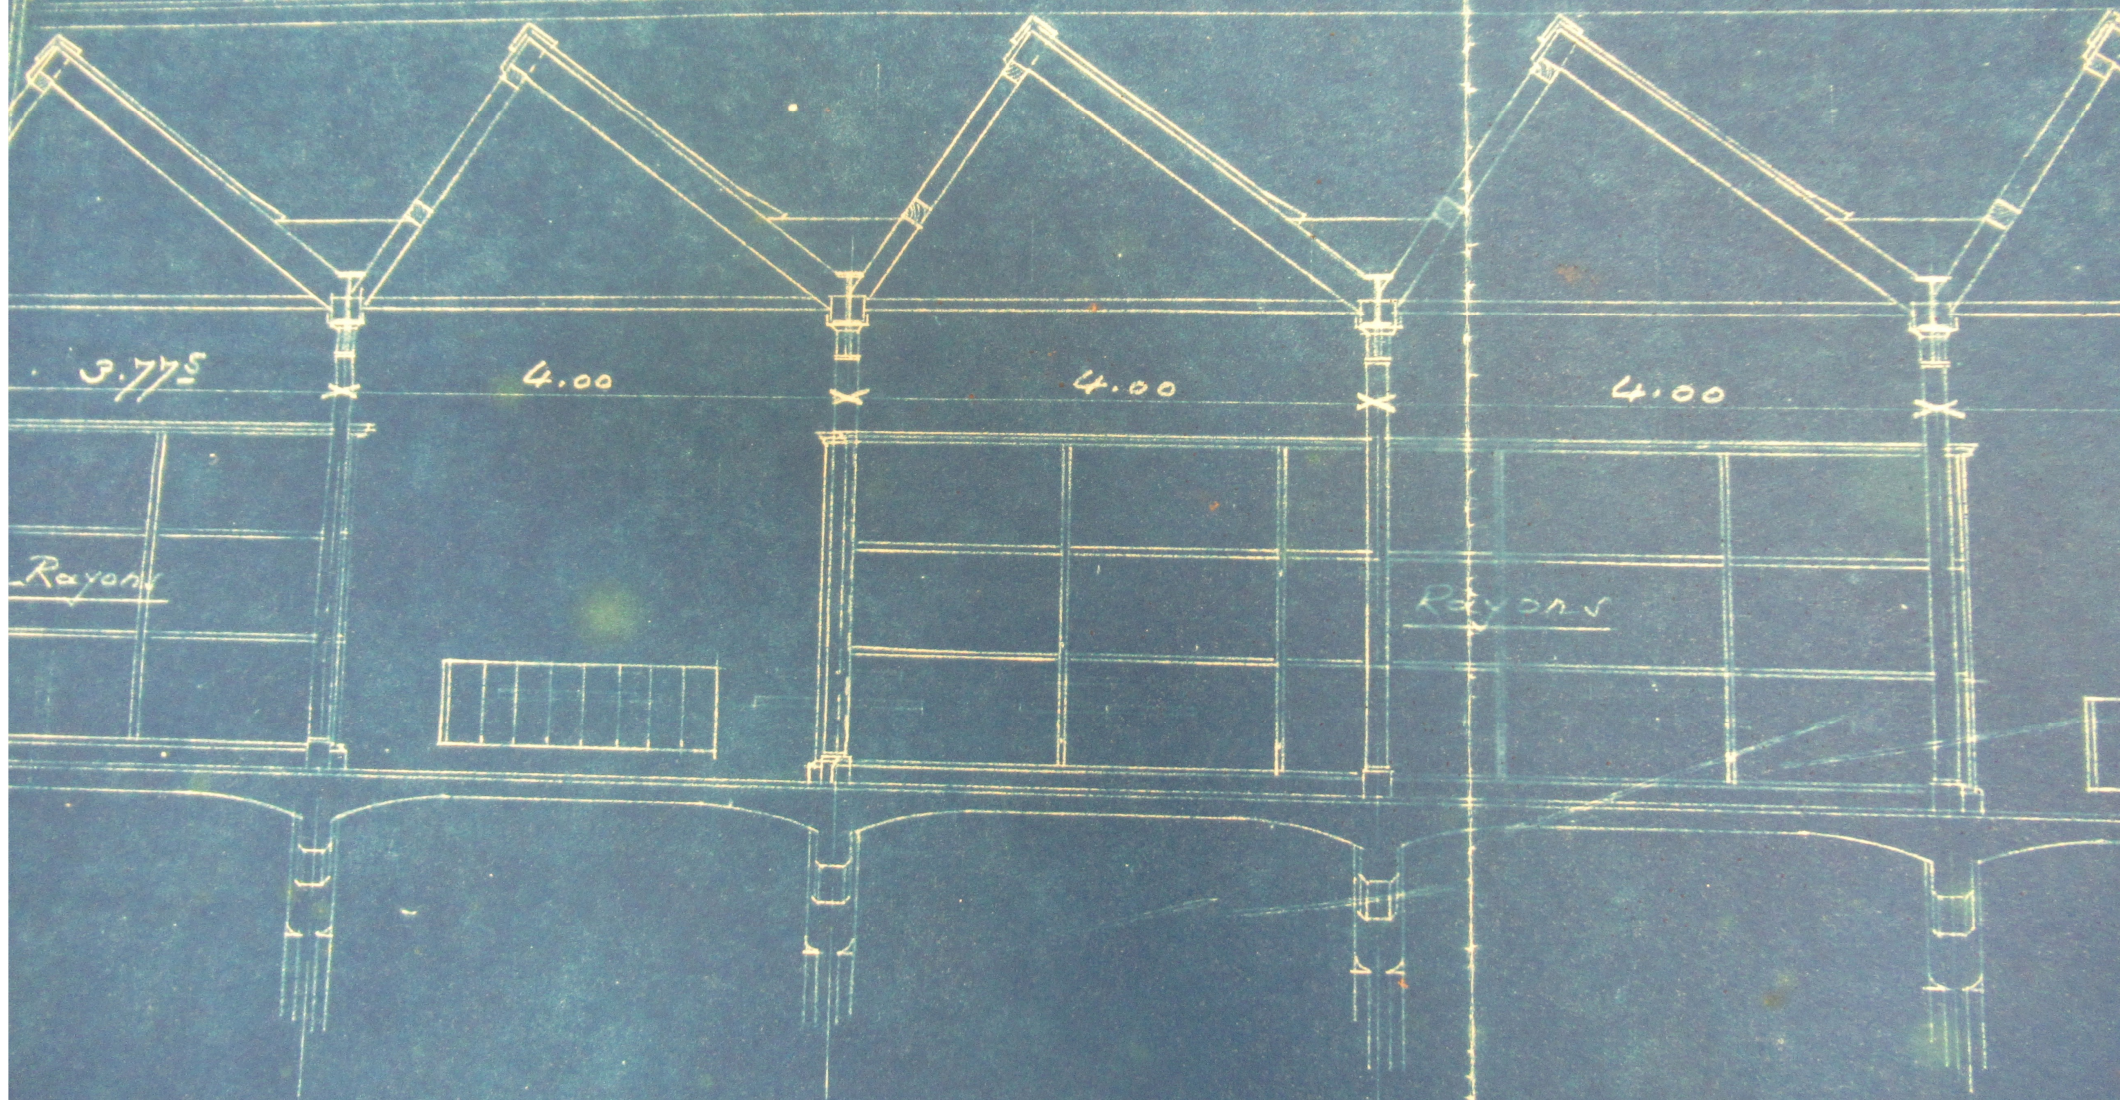

3.775

4.00


4.00

4.00

Rayons


Rayons

Coupe transversale: C-D

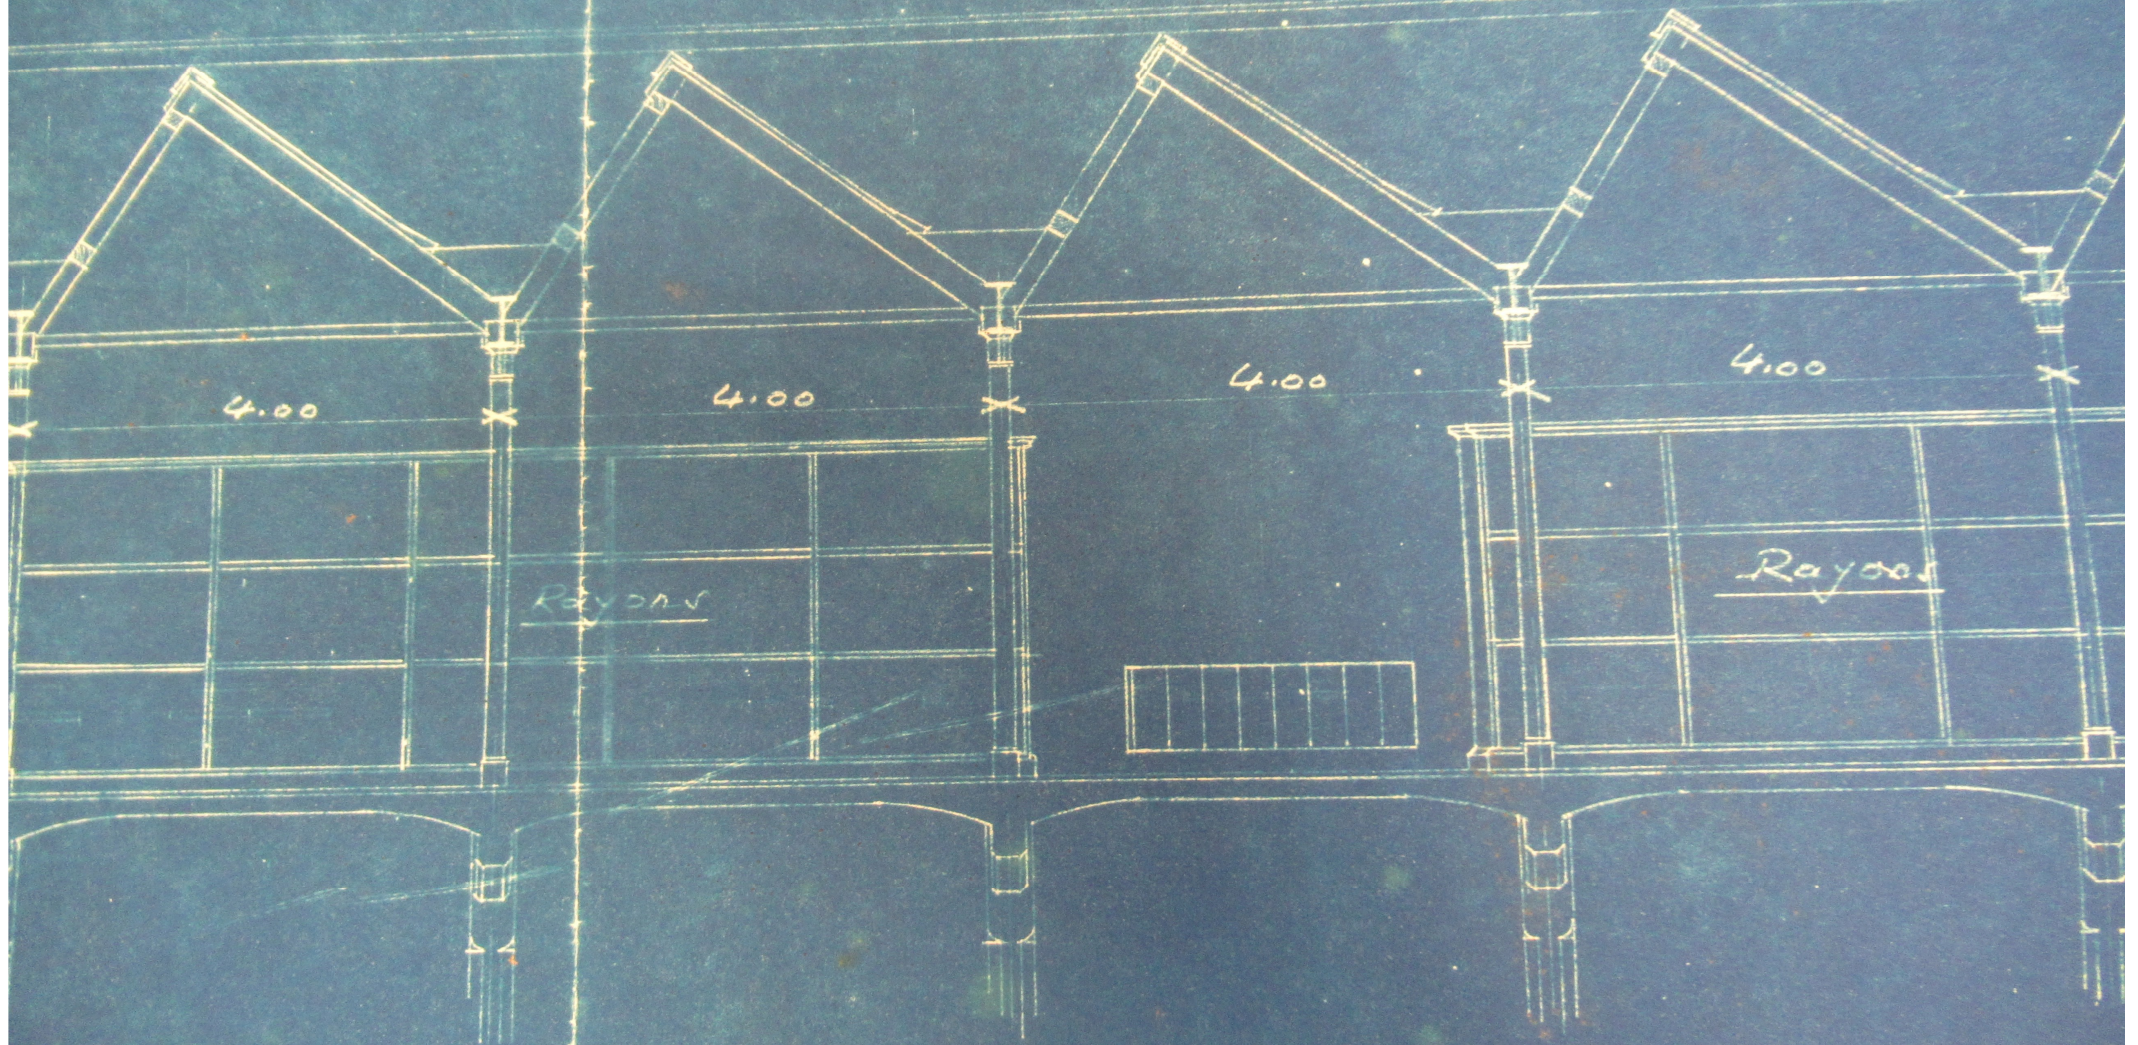


Coupe transversale: C-D

Coupe transversale: C-D

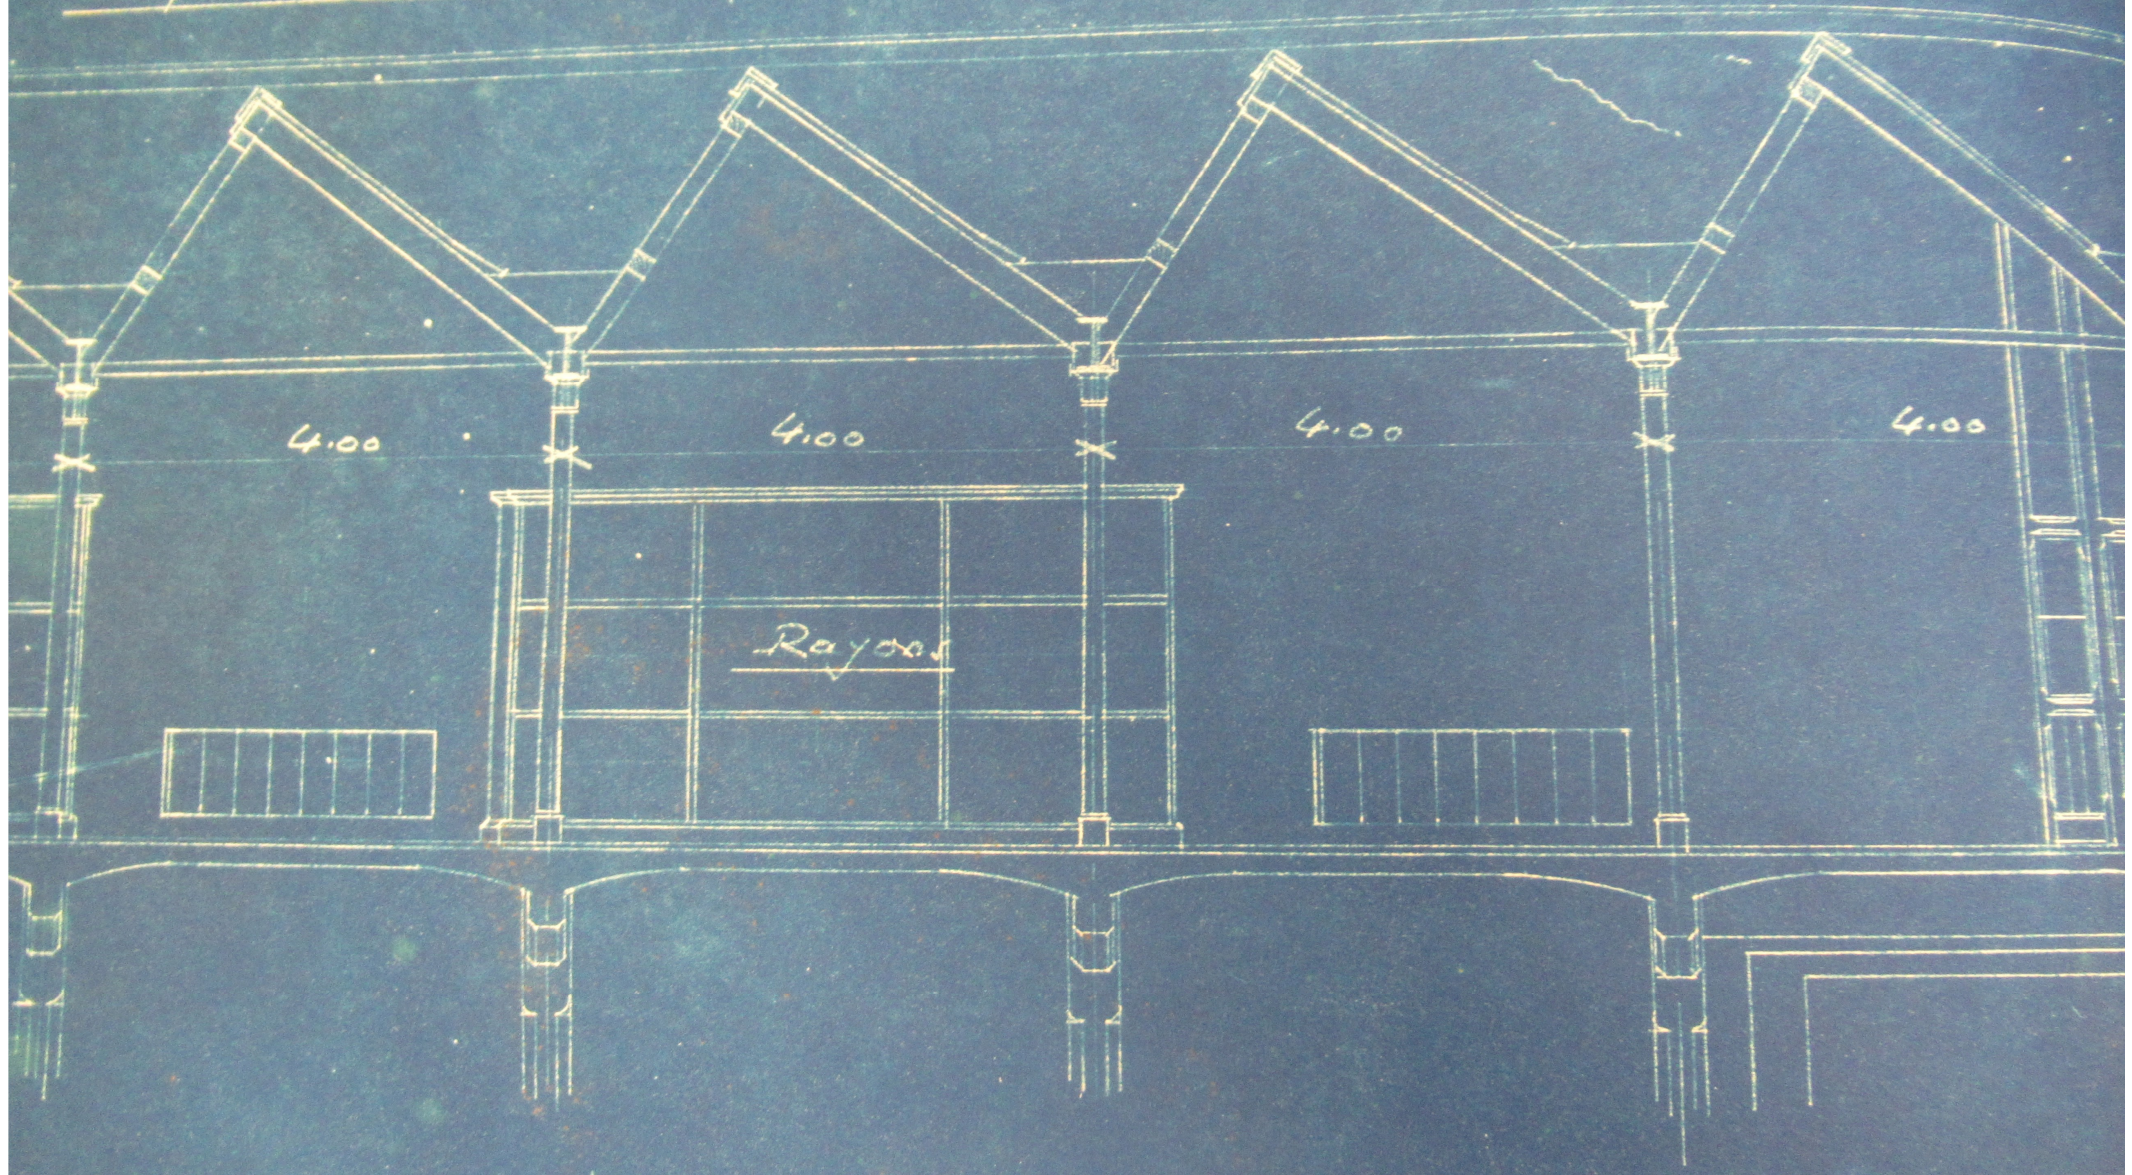

Coupe transversale: E-F

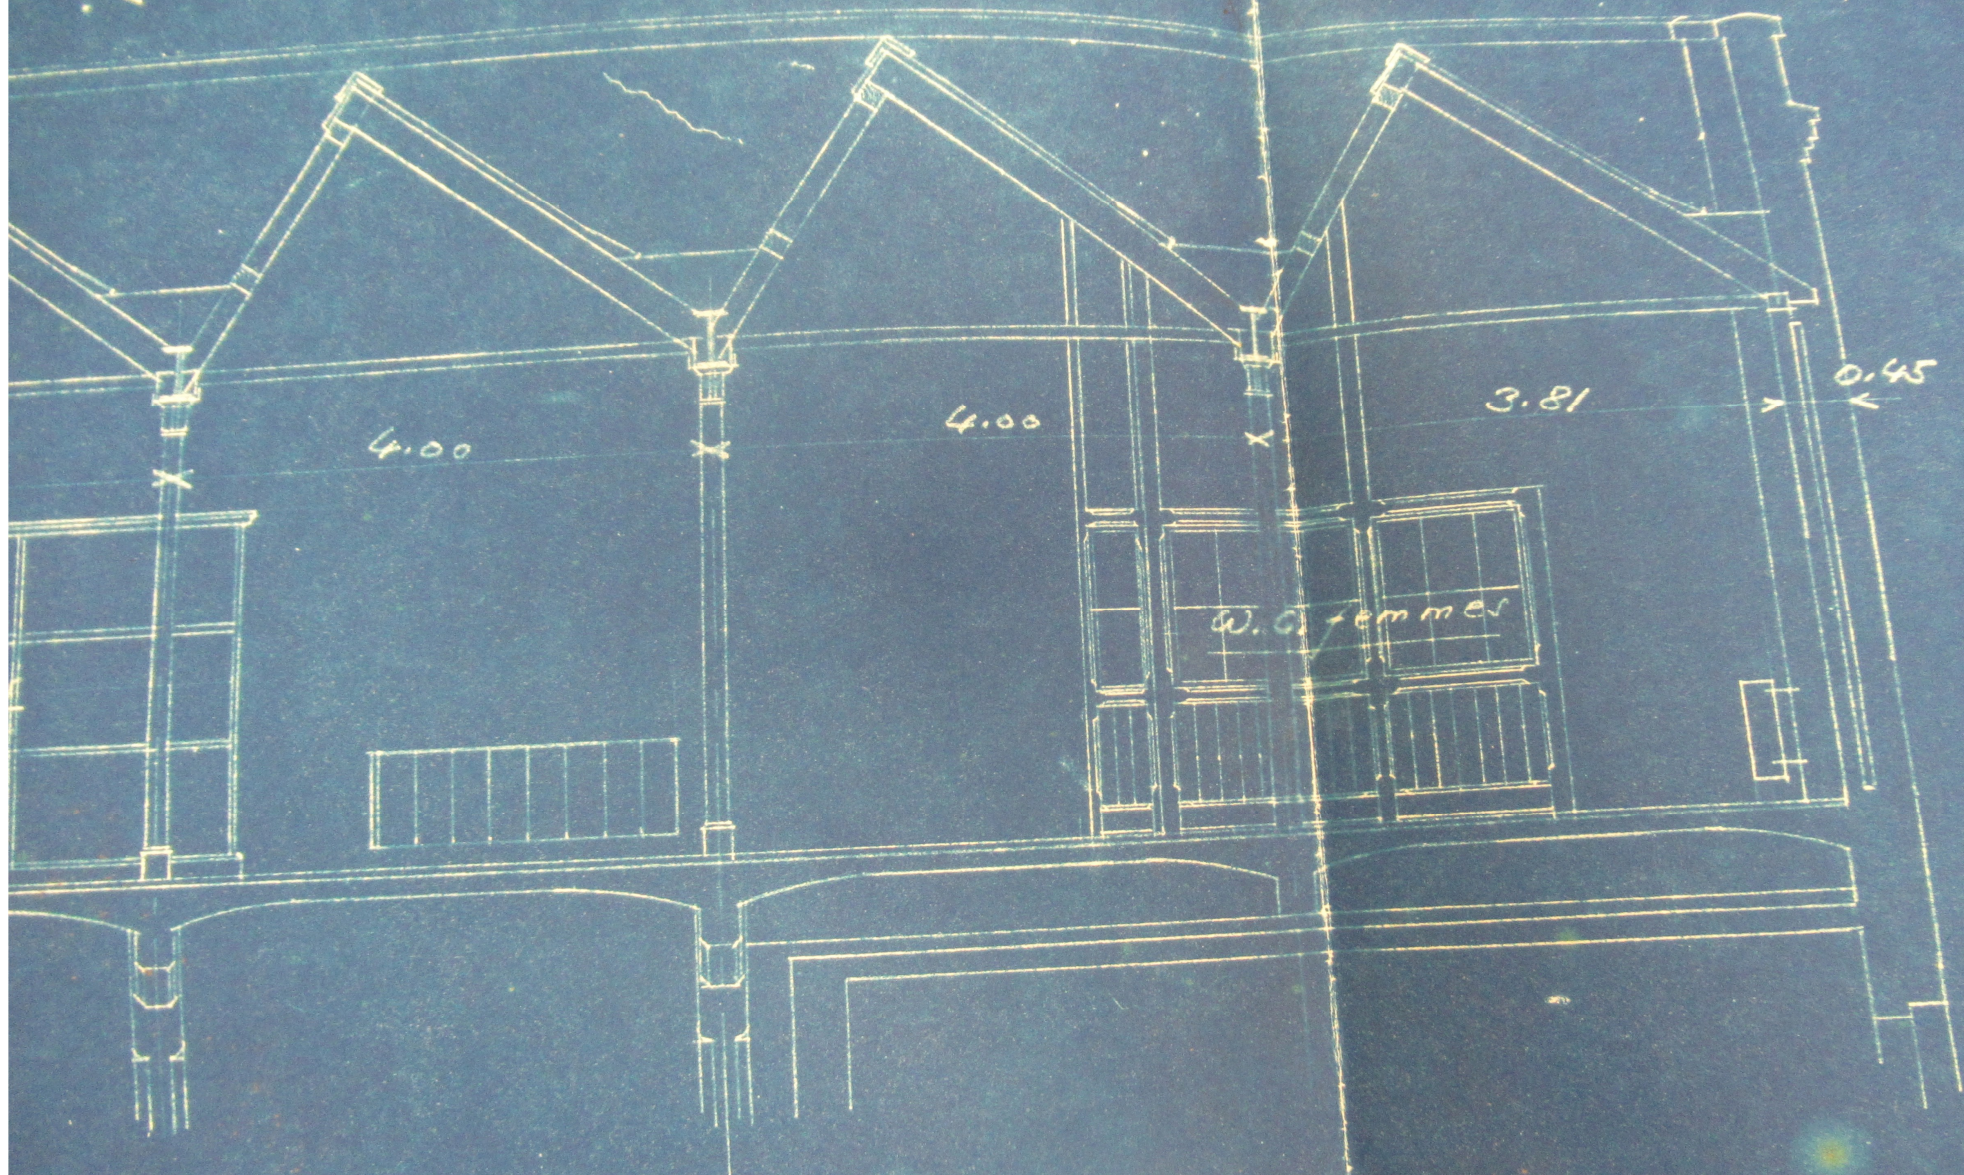

4.00


4.00

3.81

0.45

W. G. Femmes


Coupe tr

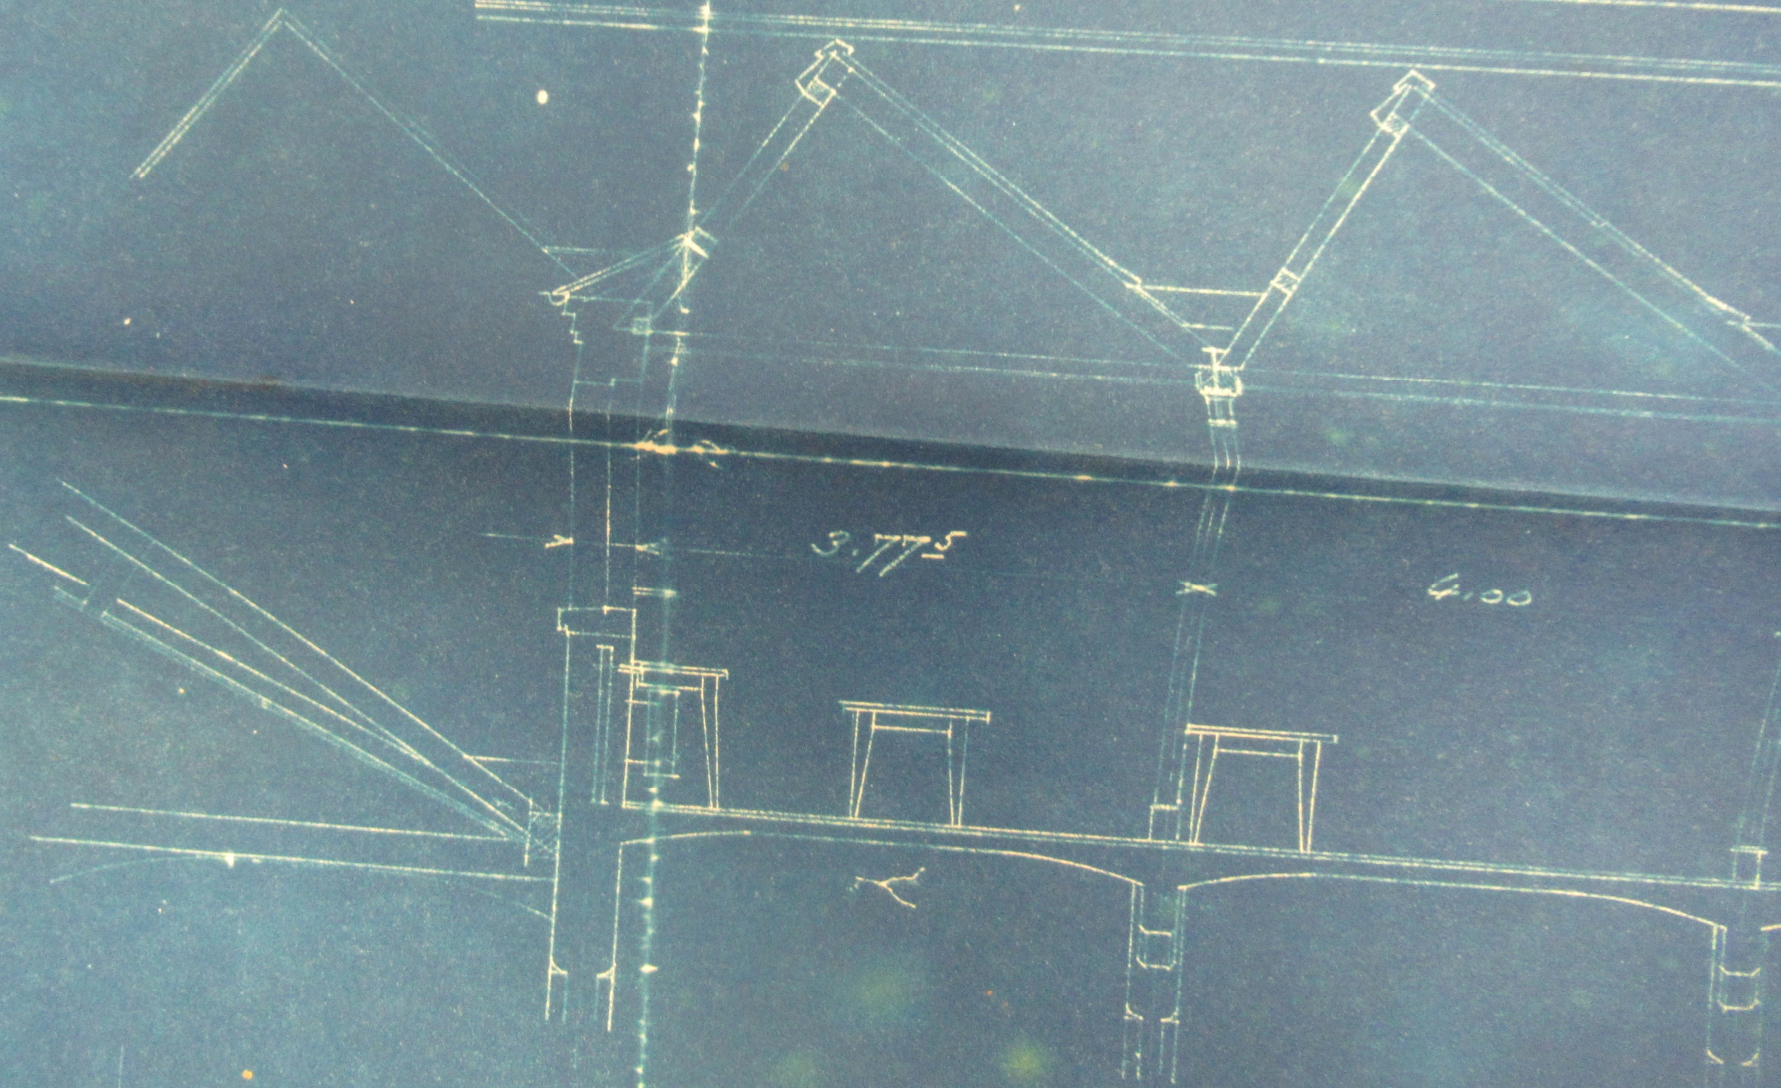

3.775

4.100

Coupe transversale: E-F

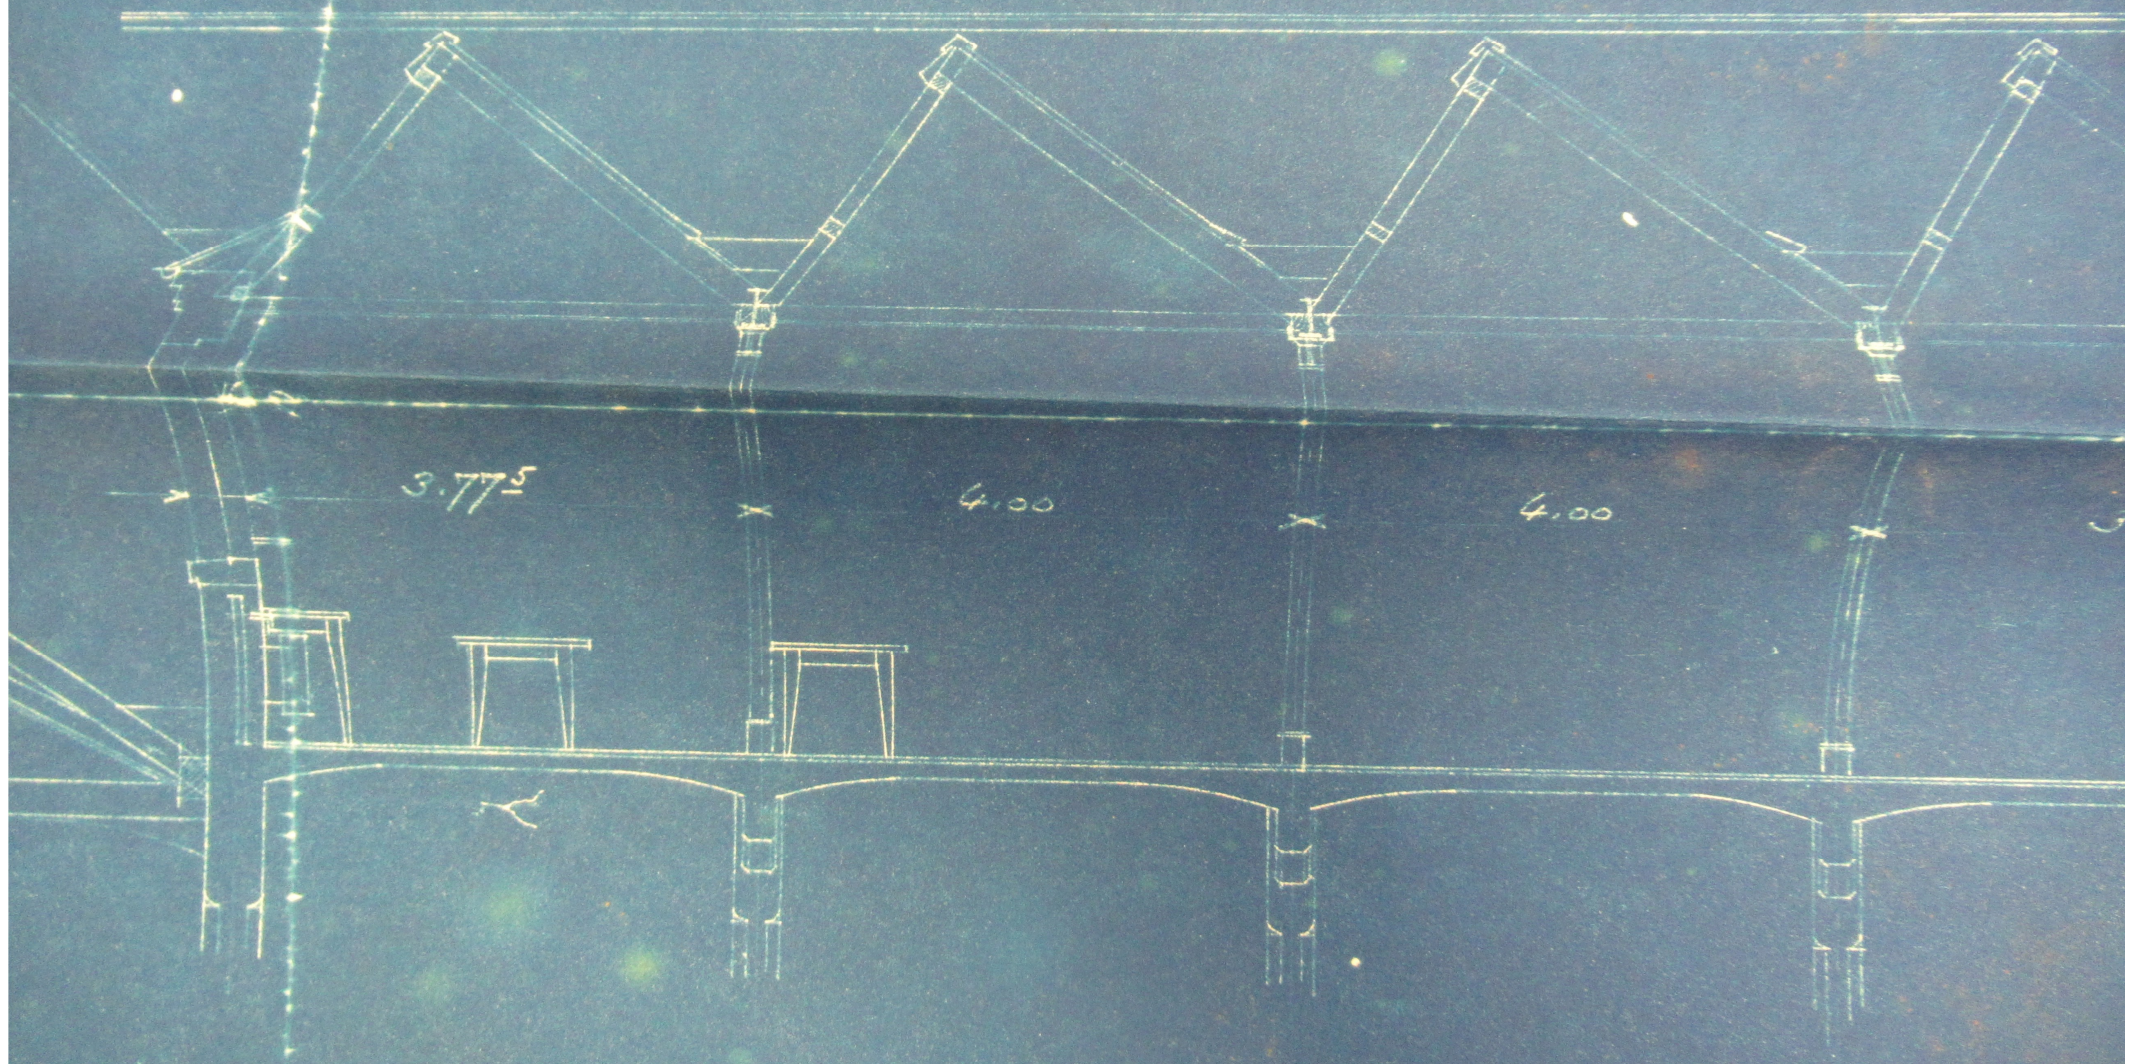

Coupe transversale: E-F




4.00

4.00




3.81


0.45

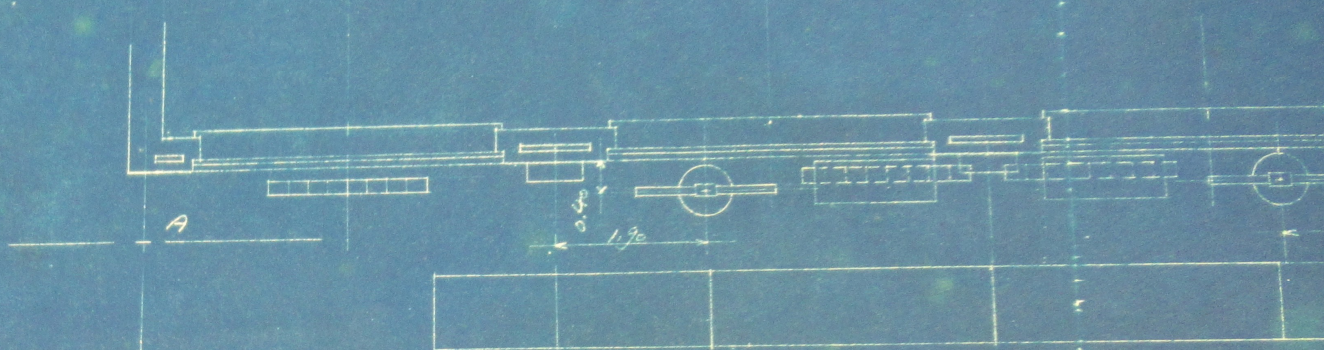

9.00 5.47 5.47 5.47



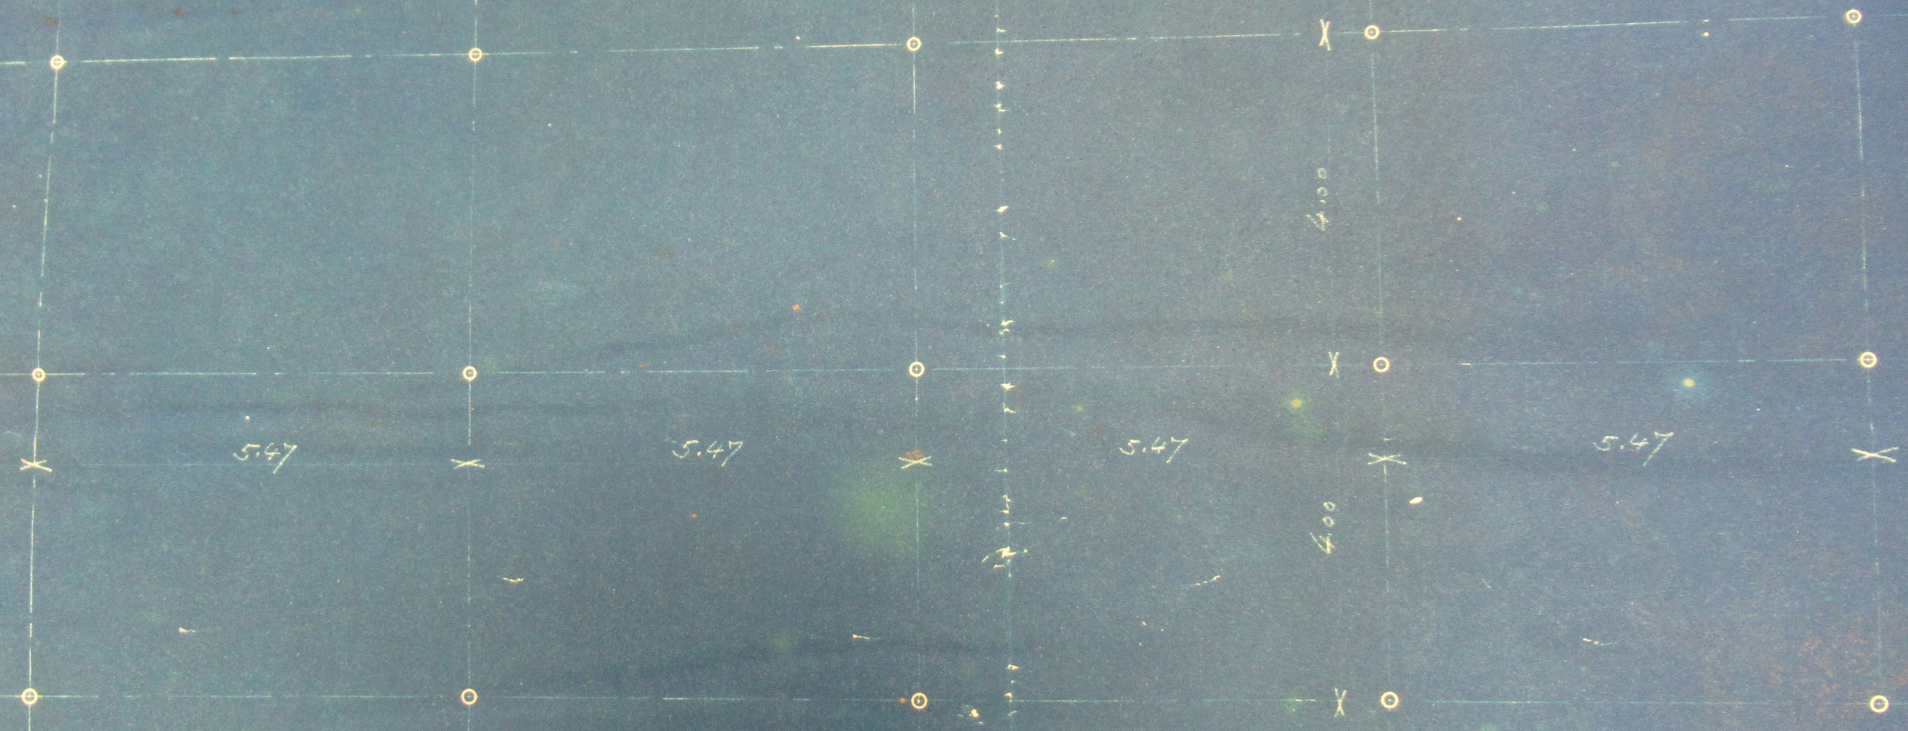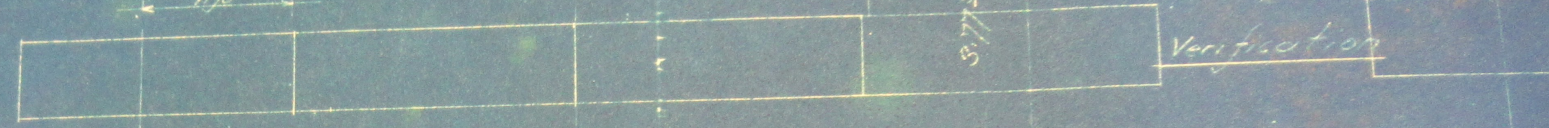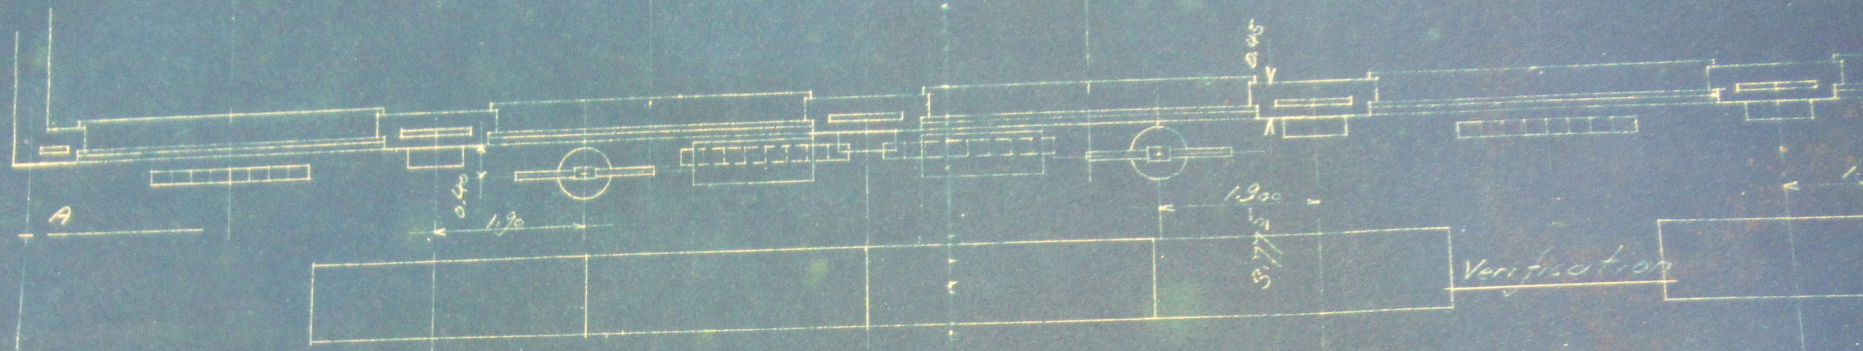

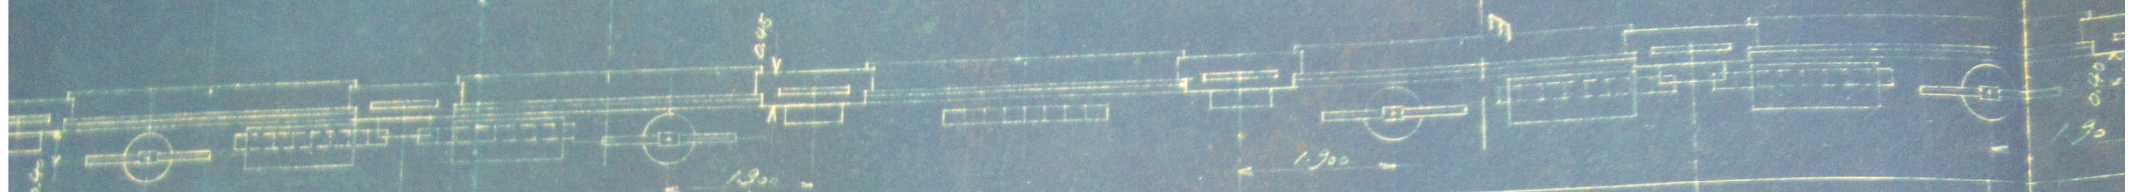

37753

Verification

5.47

5.47

5.47

5.47


5.47


410


400

3.81

0.45

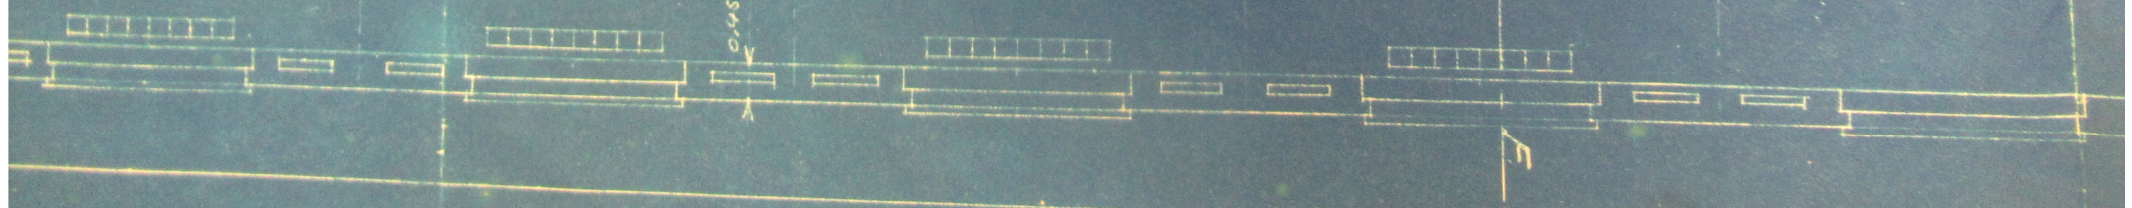

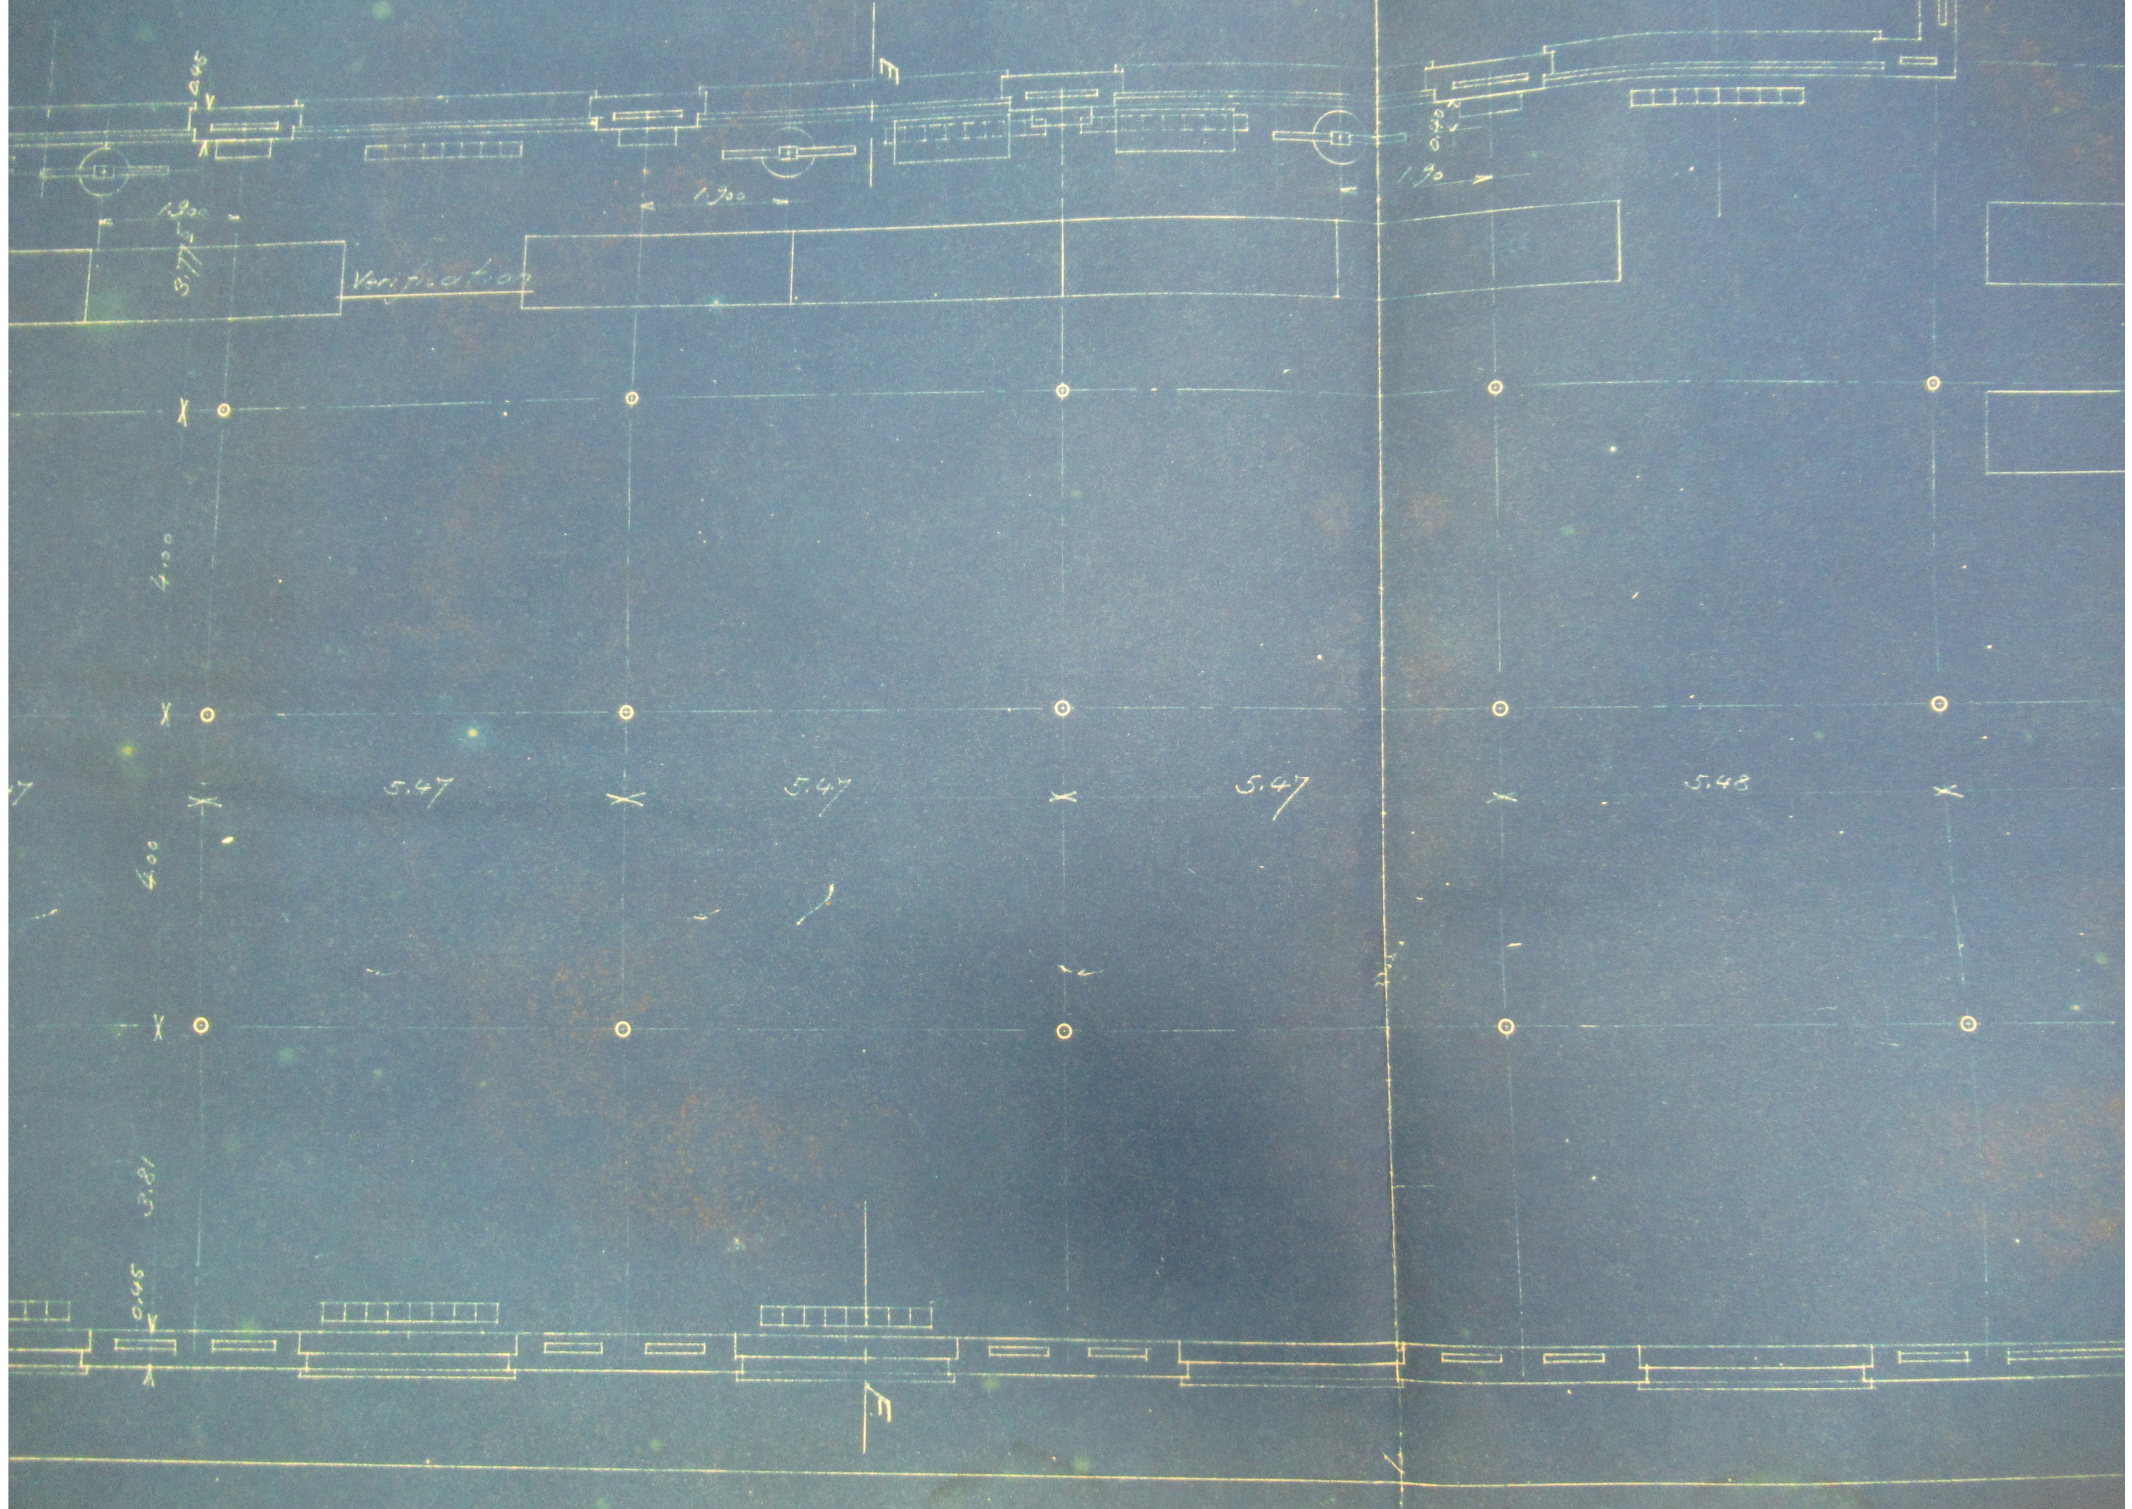

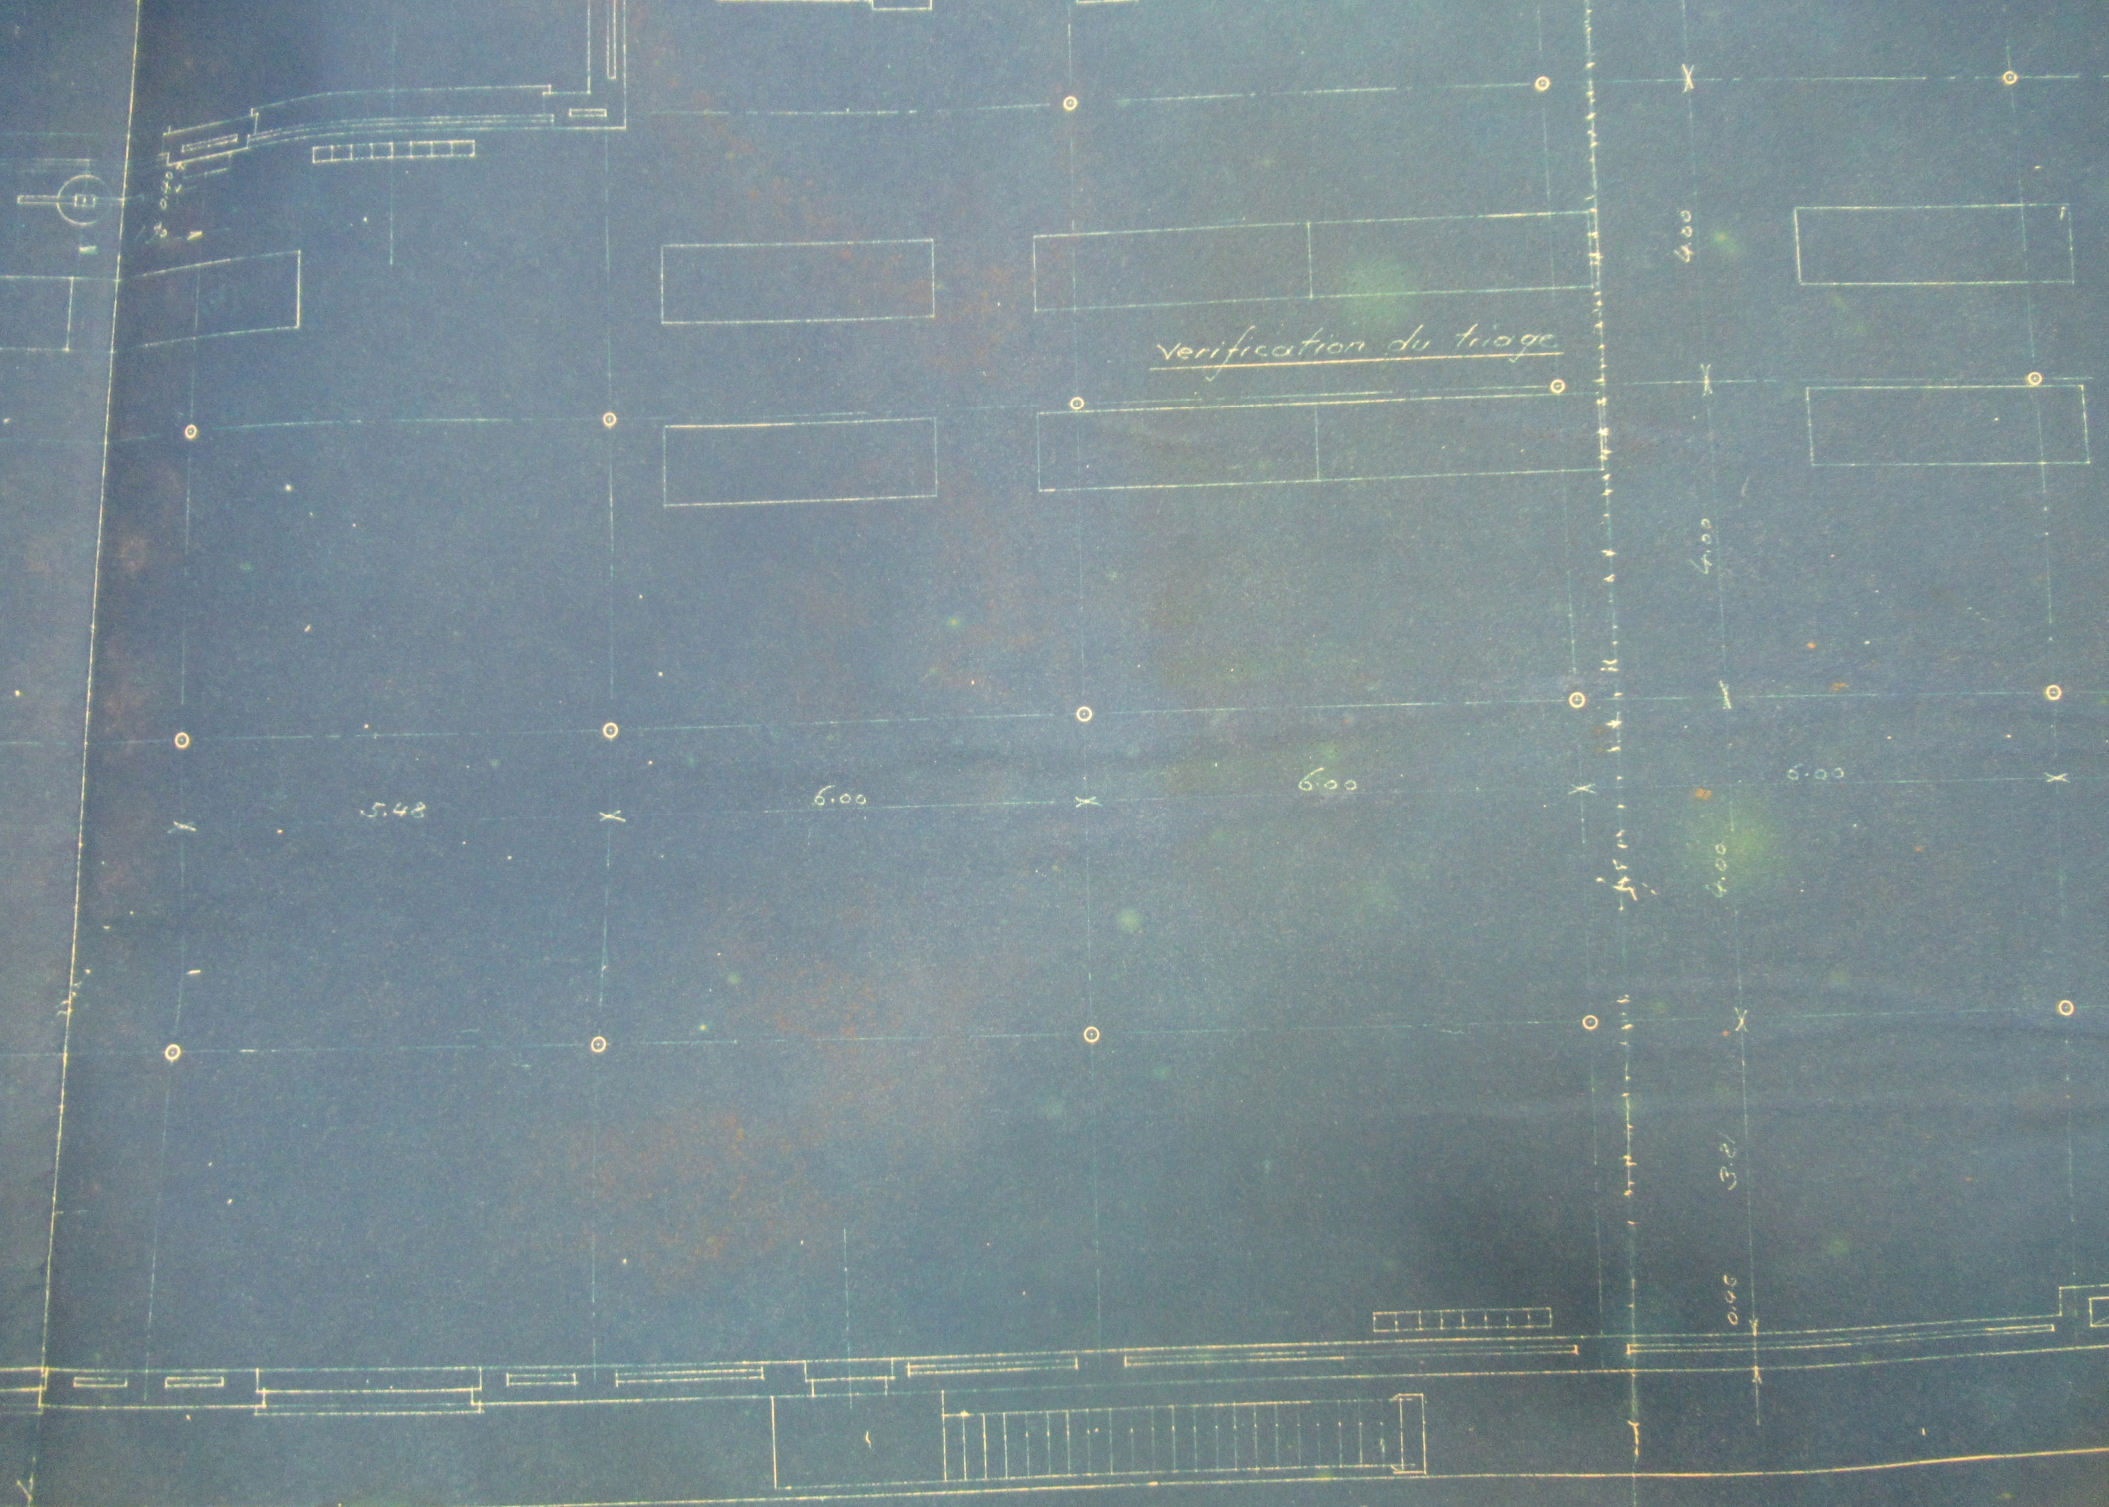

Verification du triage

5.48

6.00

6.00

4.00

4.00

4.00

3.2

0.45

6.00


verification du triage

Pesage du fil

Teinturerie
Installation
la verification
et du triage

Etchelle: 1:5


W.C. femmes

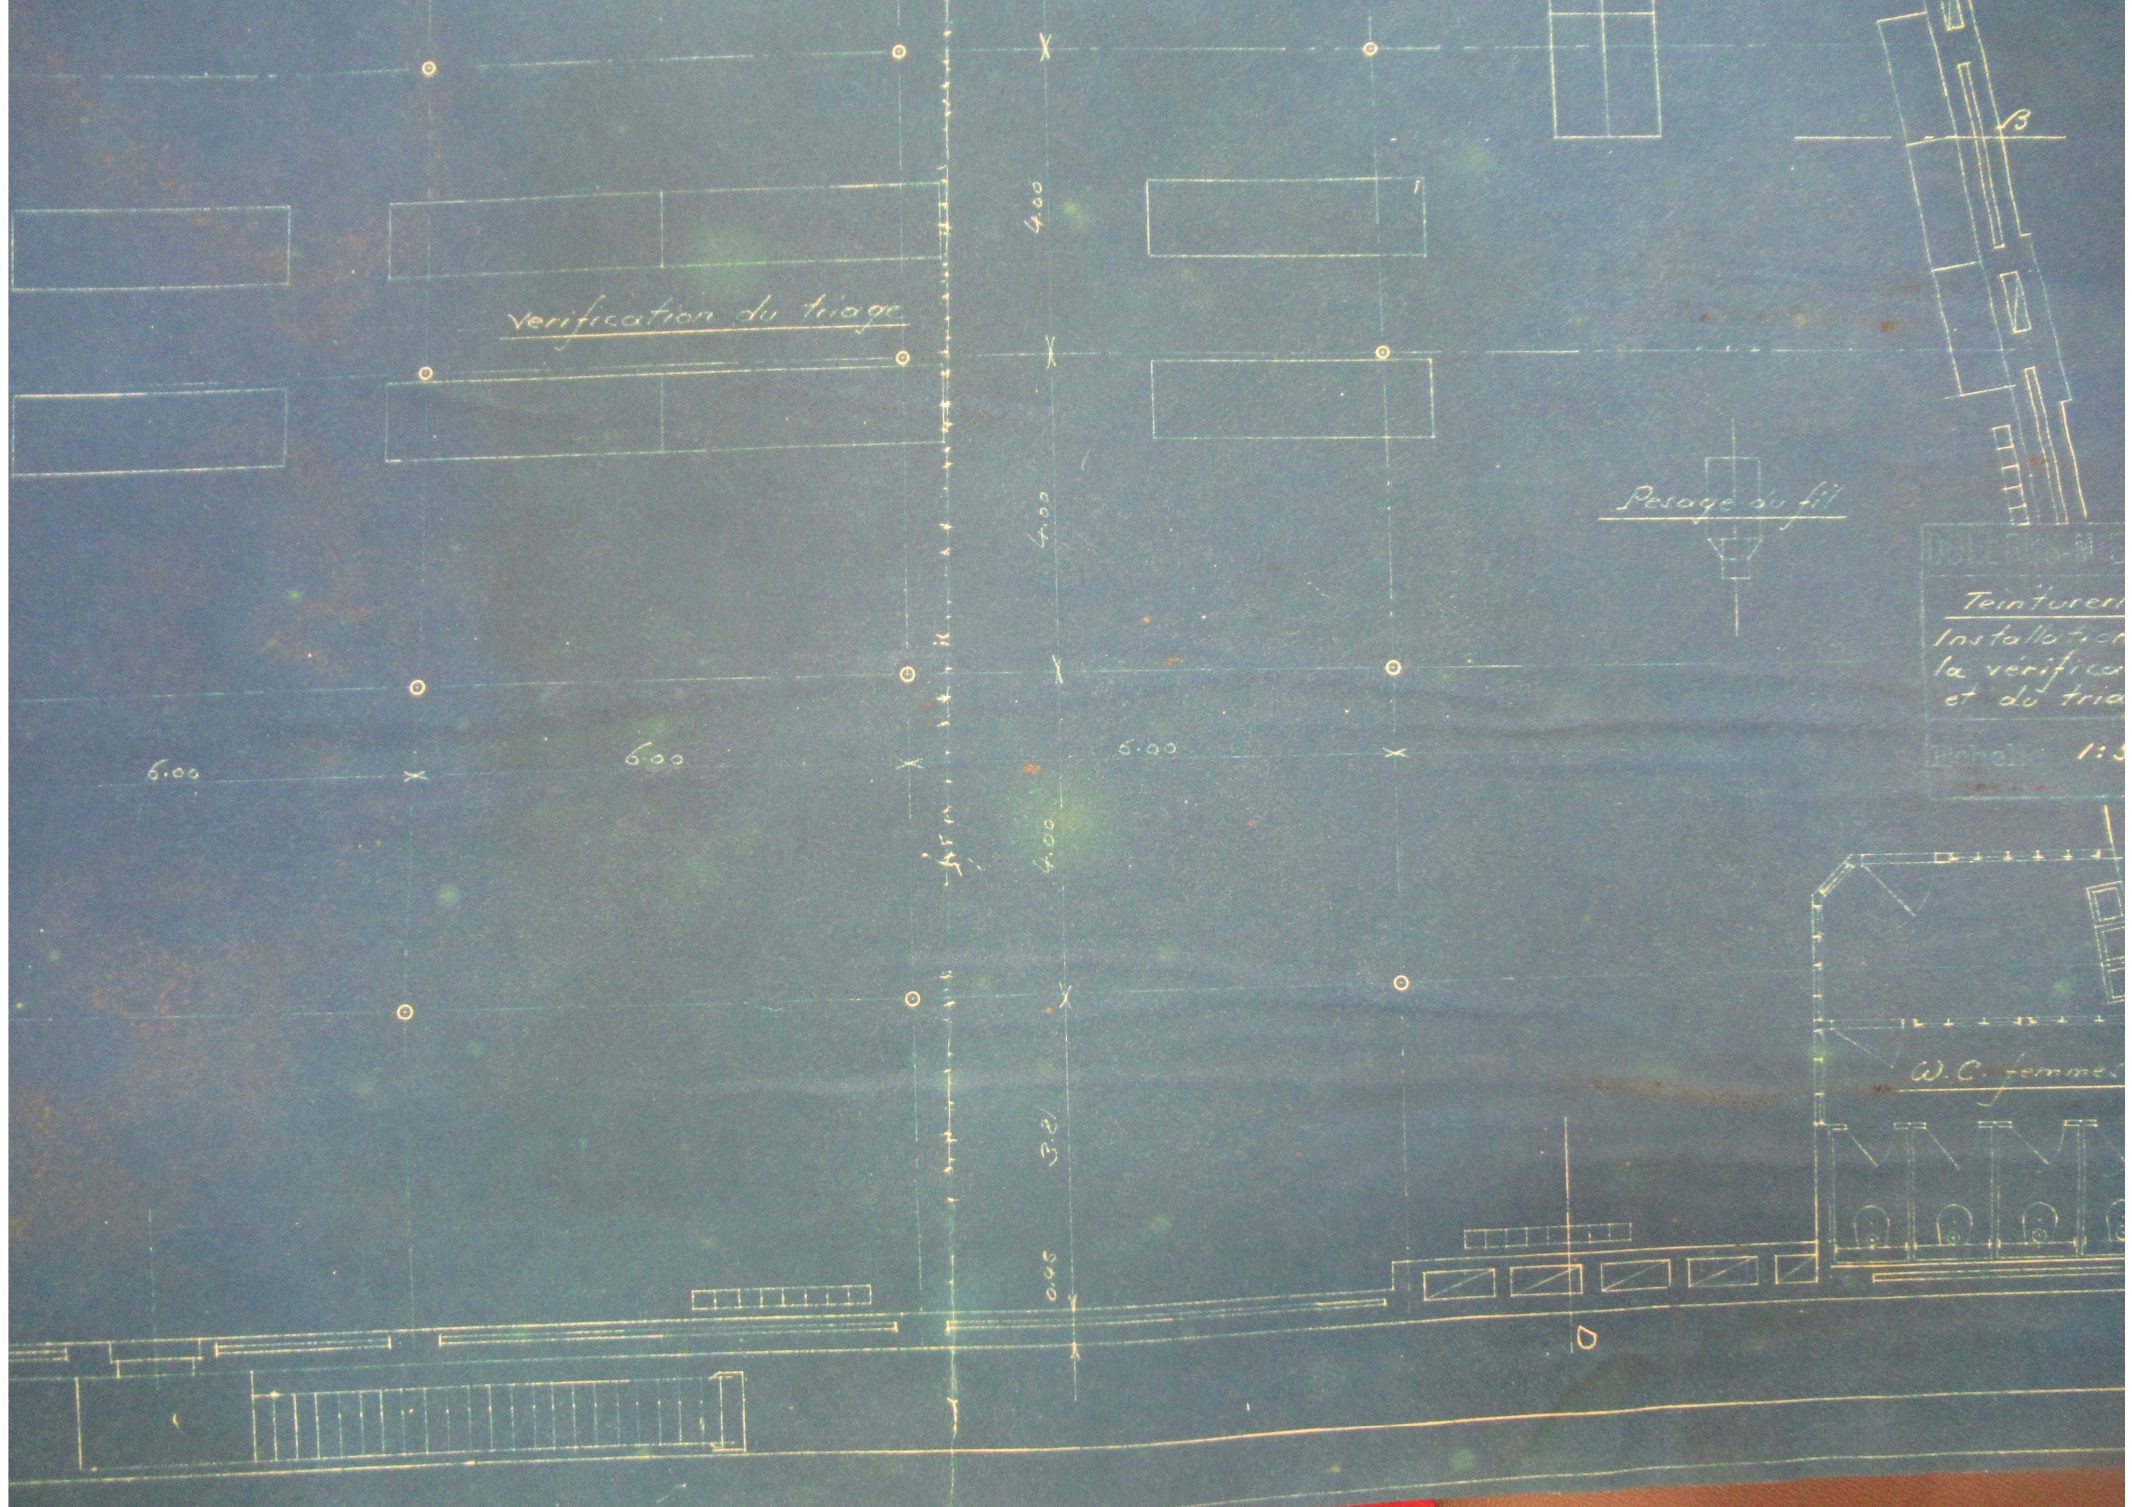

Pesage du fil

DOLLÉNS-MIEG & Co		Société Anonyme	
Teinturerie II		Ad. 7-11-23	
Installation de la vérification et du triage		Dessiné	
Échelle: 1:50		24009	

W.C. femmes

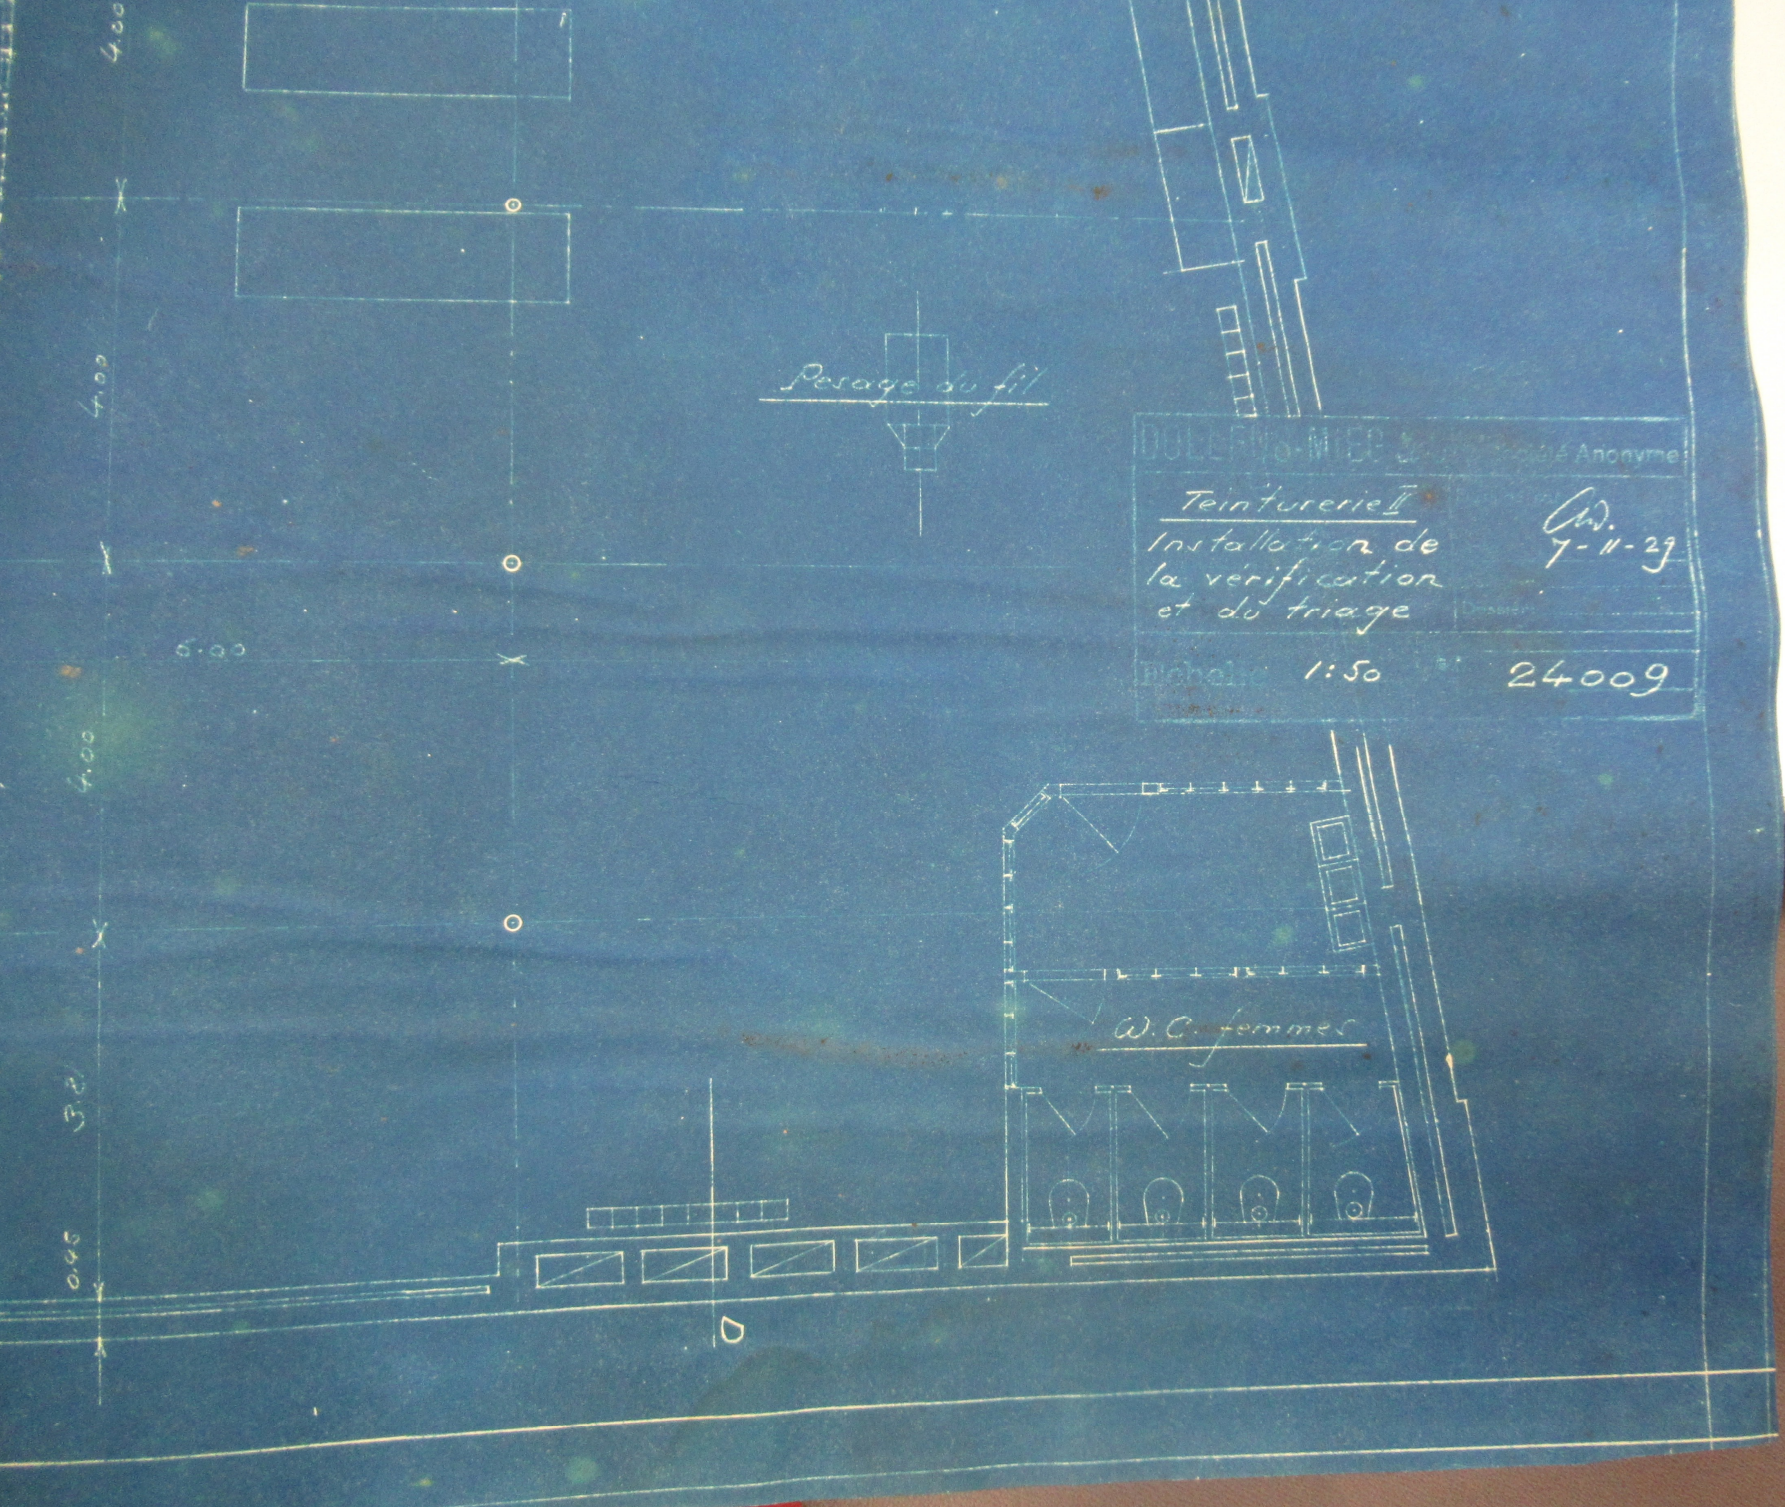

Pesage du fil




DOULERS-MIER S.A. Société Anonyme

Teinturerie II
Installation de
la vérification
et du triage

Ch.
7-11-29

Échelle 1:50 24009

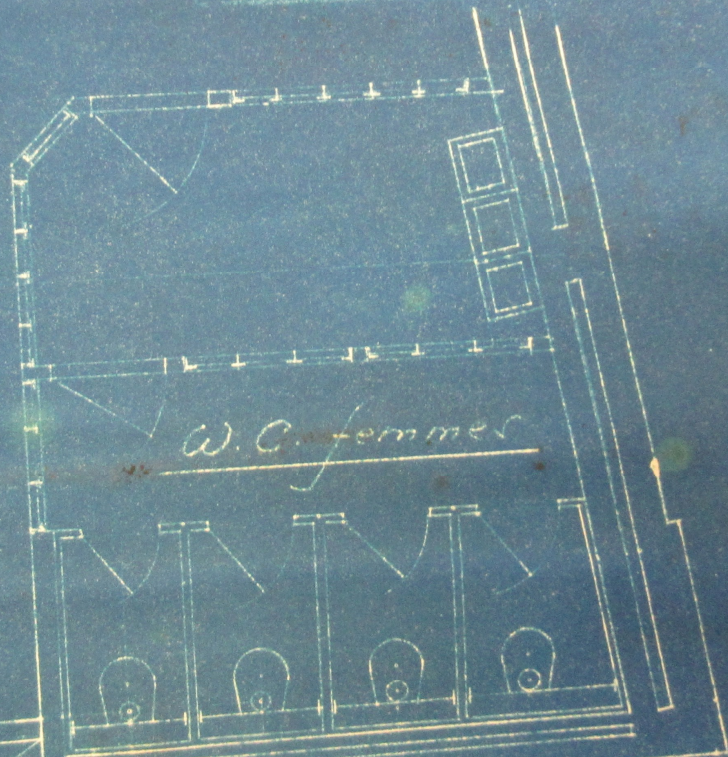

W. C. femmes

D

6.335

4.00
X
4.00
X
4.00
X
4.00
X
4.00

Rayons

N^o

B

Pesage du fil

du triage

DOLLÉNS-MIEU S.A. Anonyme

Teinturerie I
Installation de
la vérification
du triage

Ch.
7-11-29

Triage

verification du triage

4.

4.00

4.00

4.00







4.00

X

X

X

X

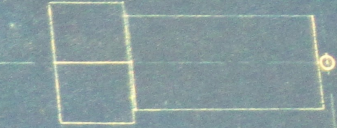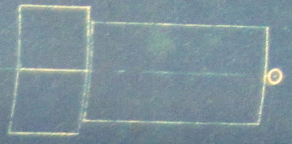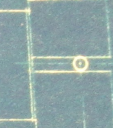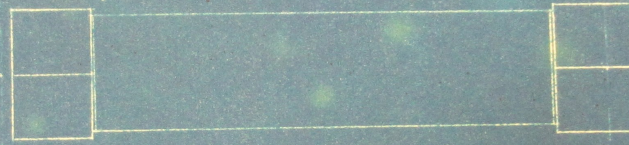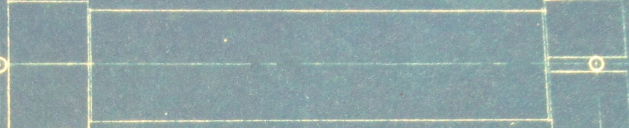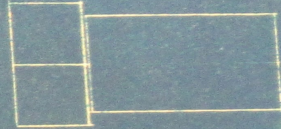

o

o

o

o

o

o

o


o


o


o


o

o

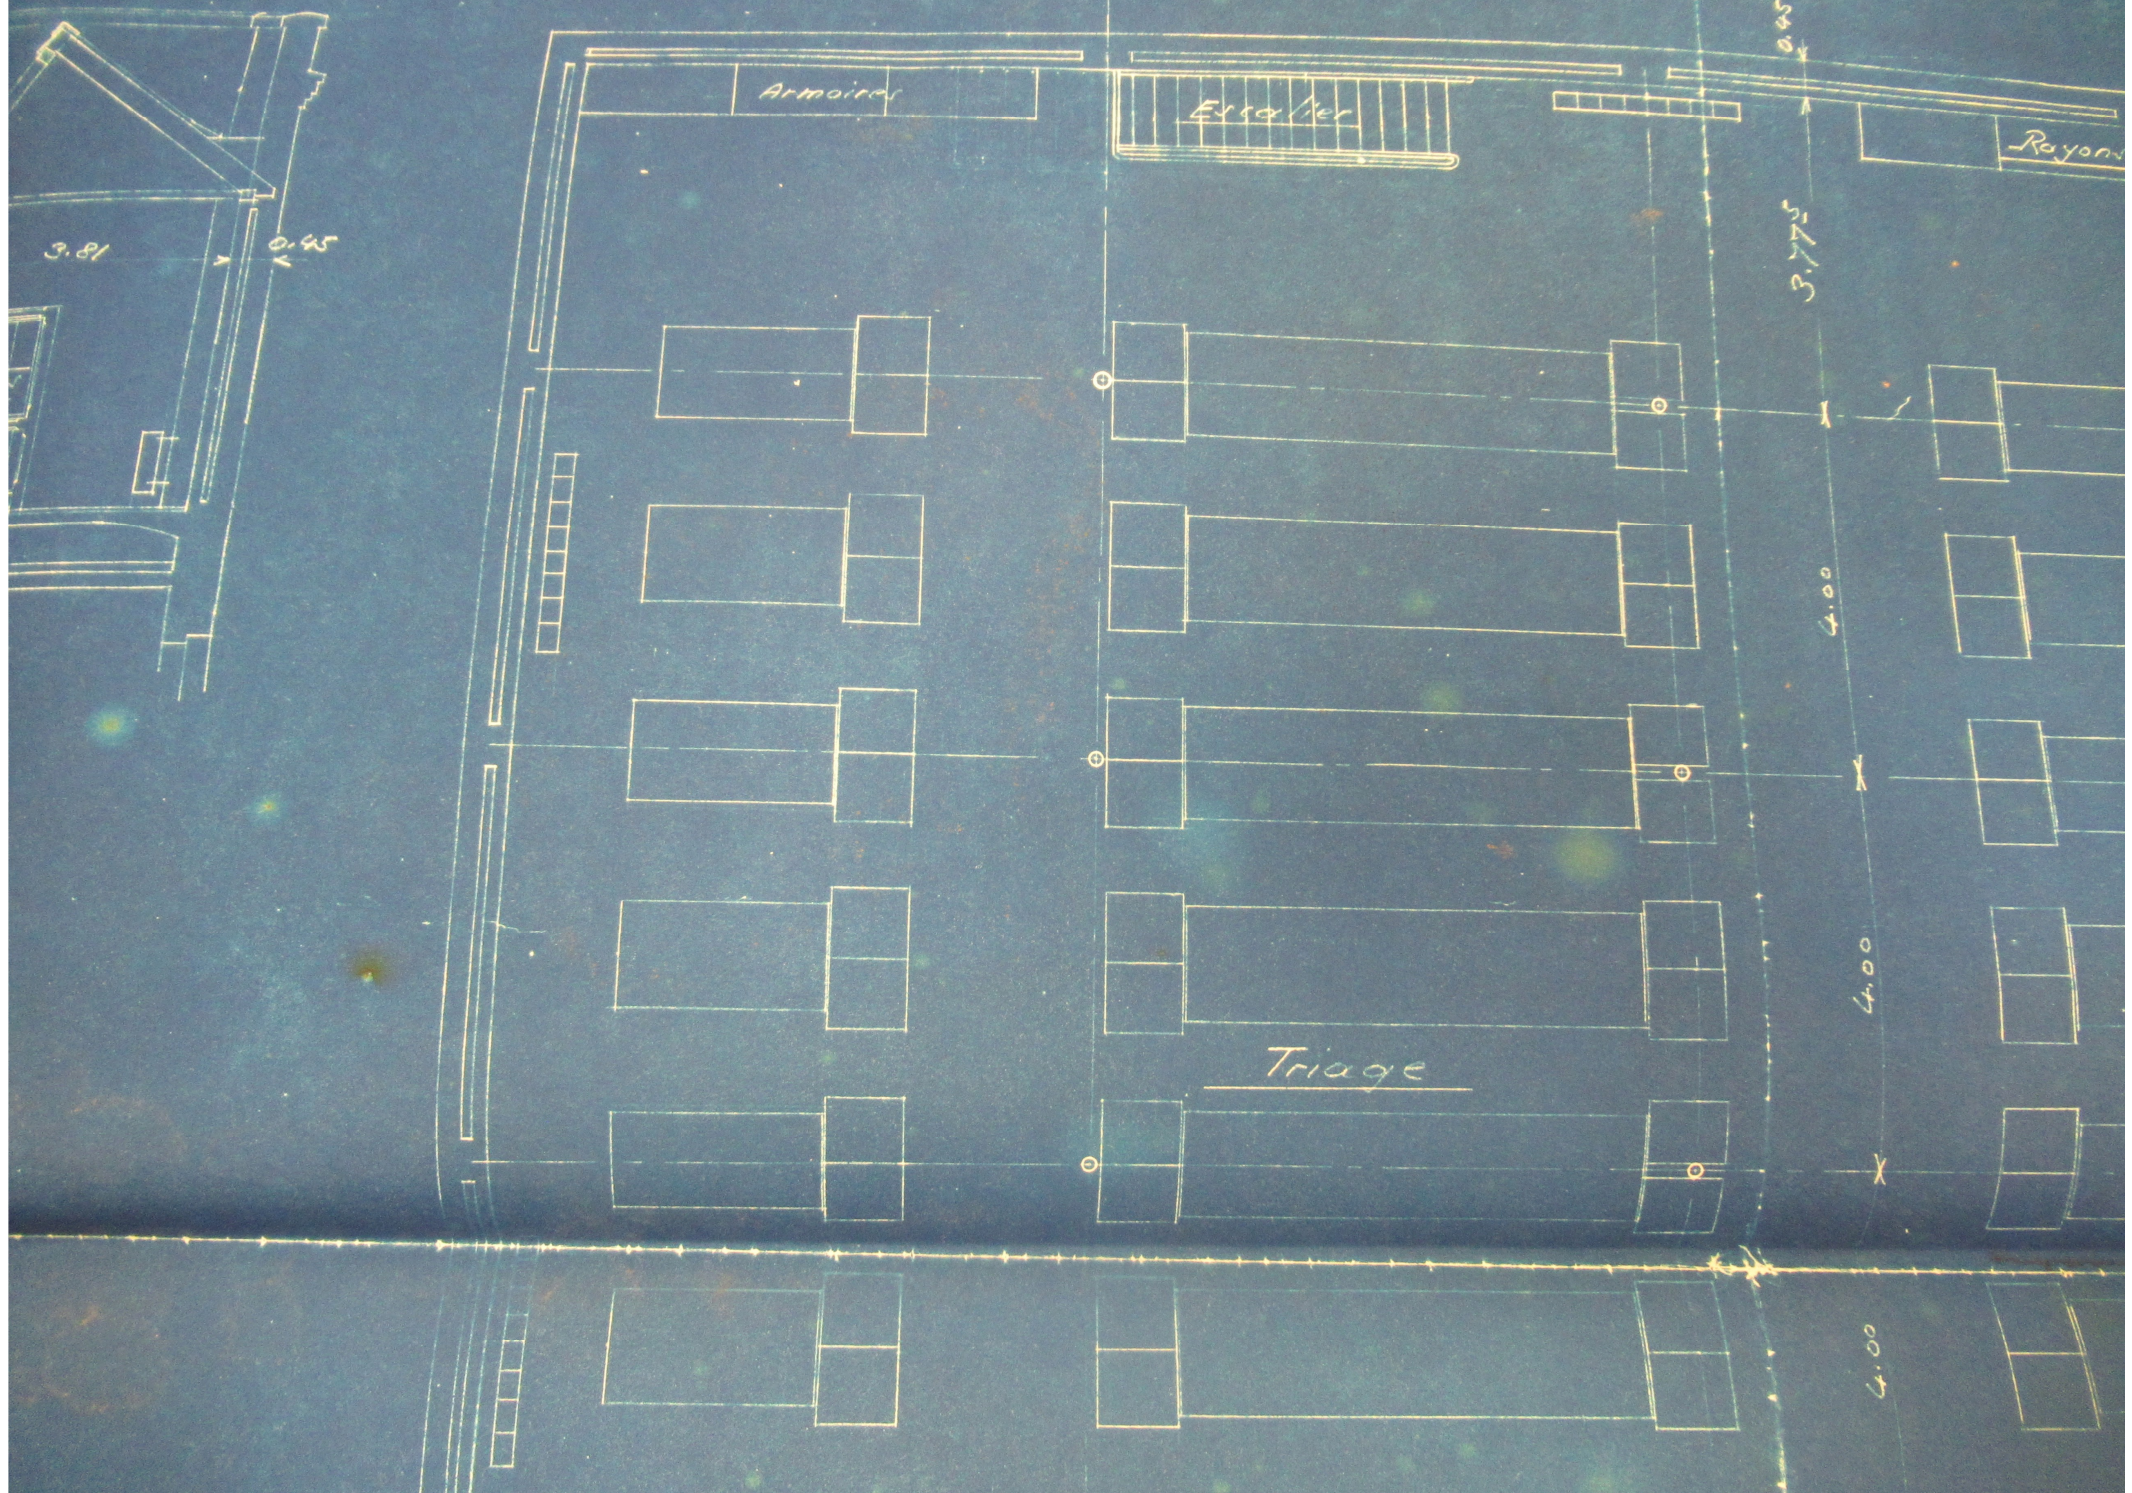

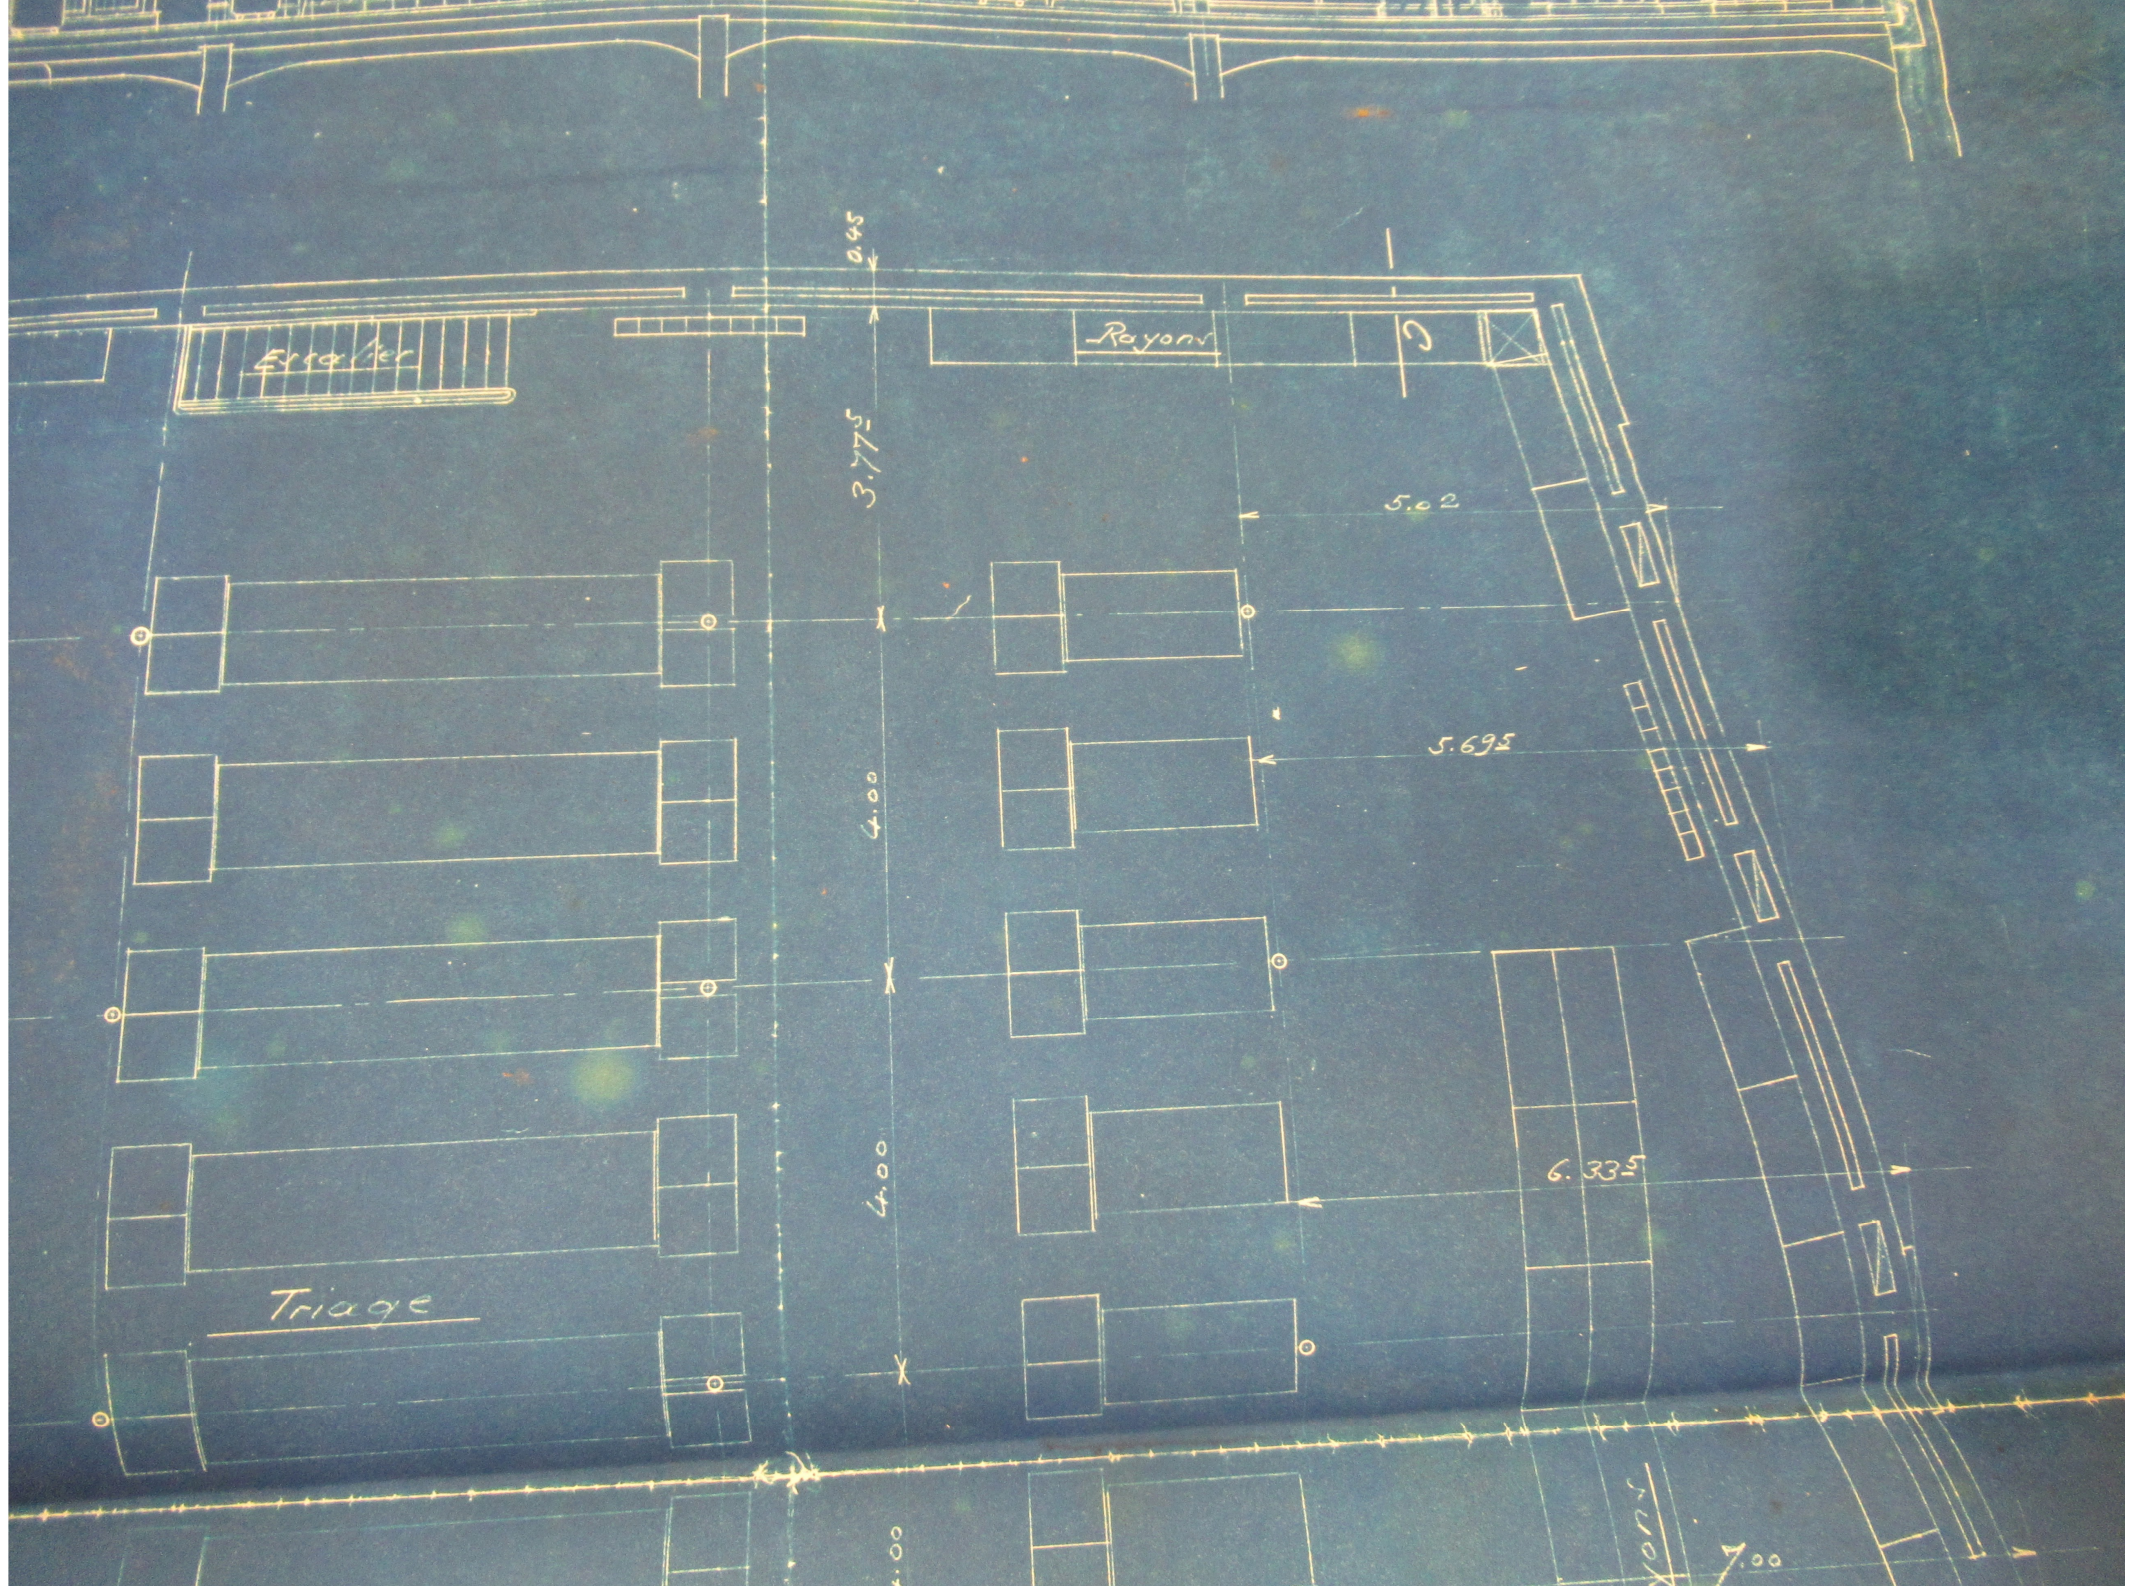

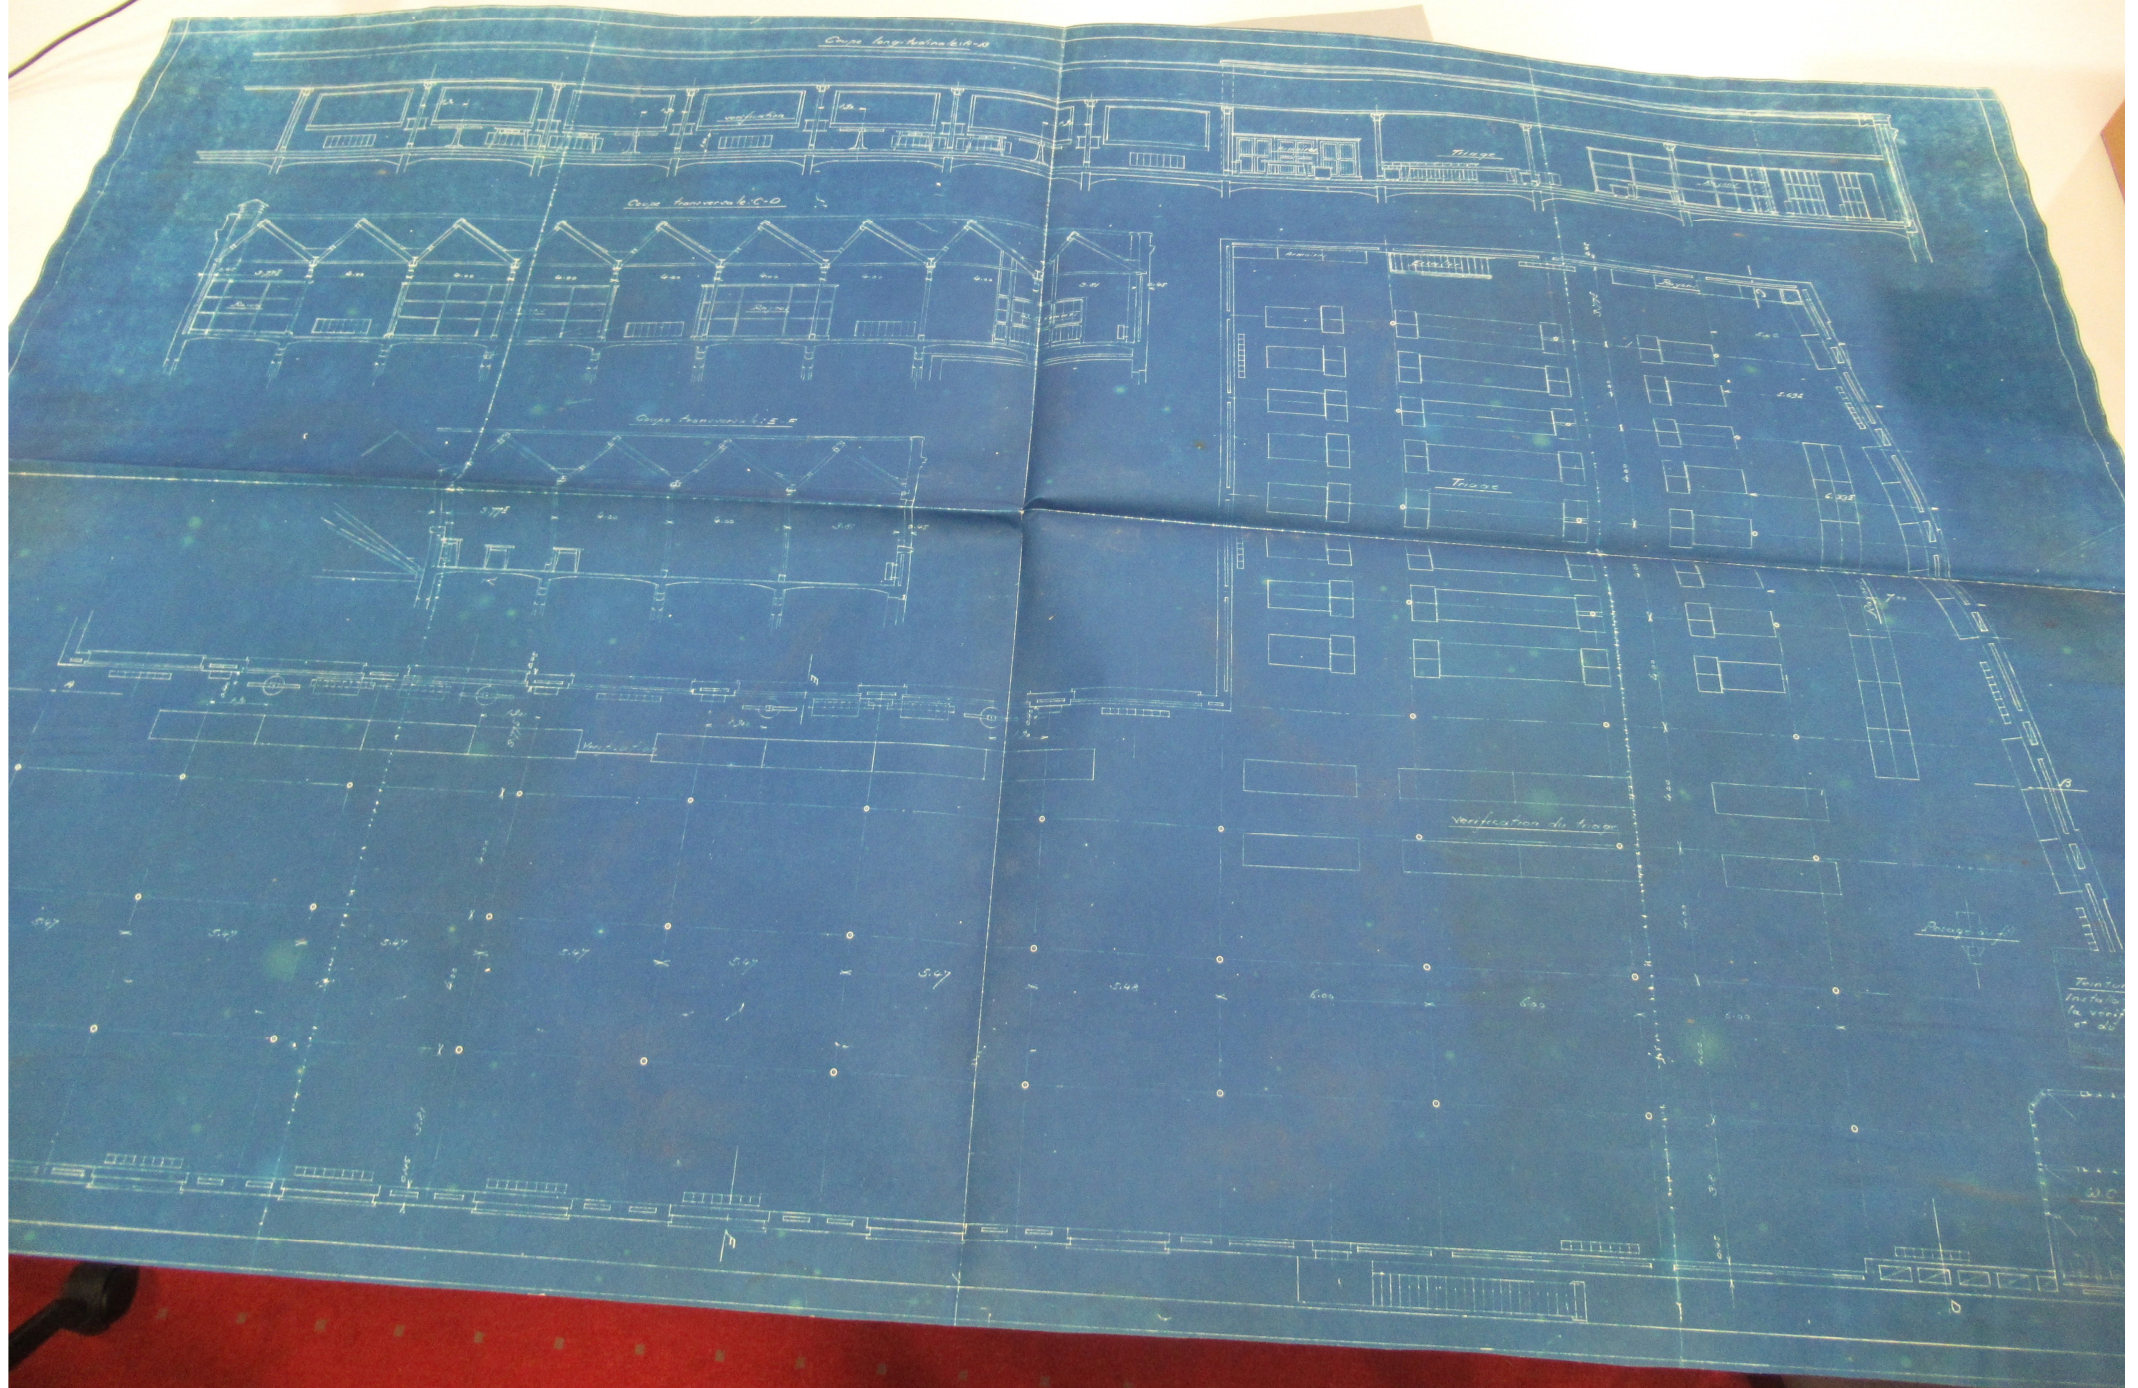

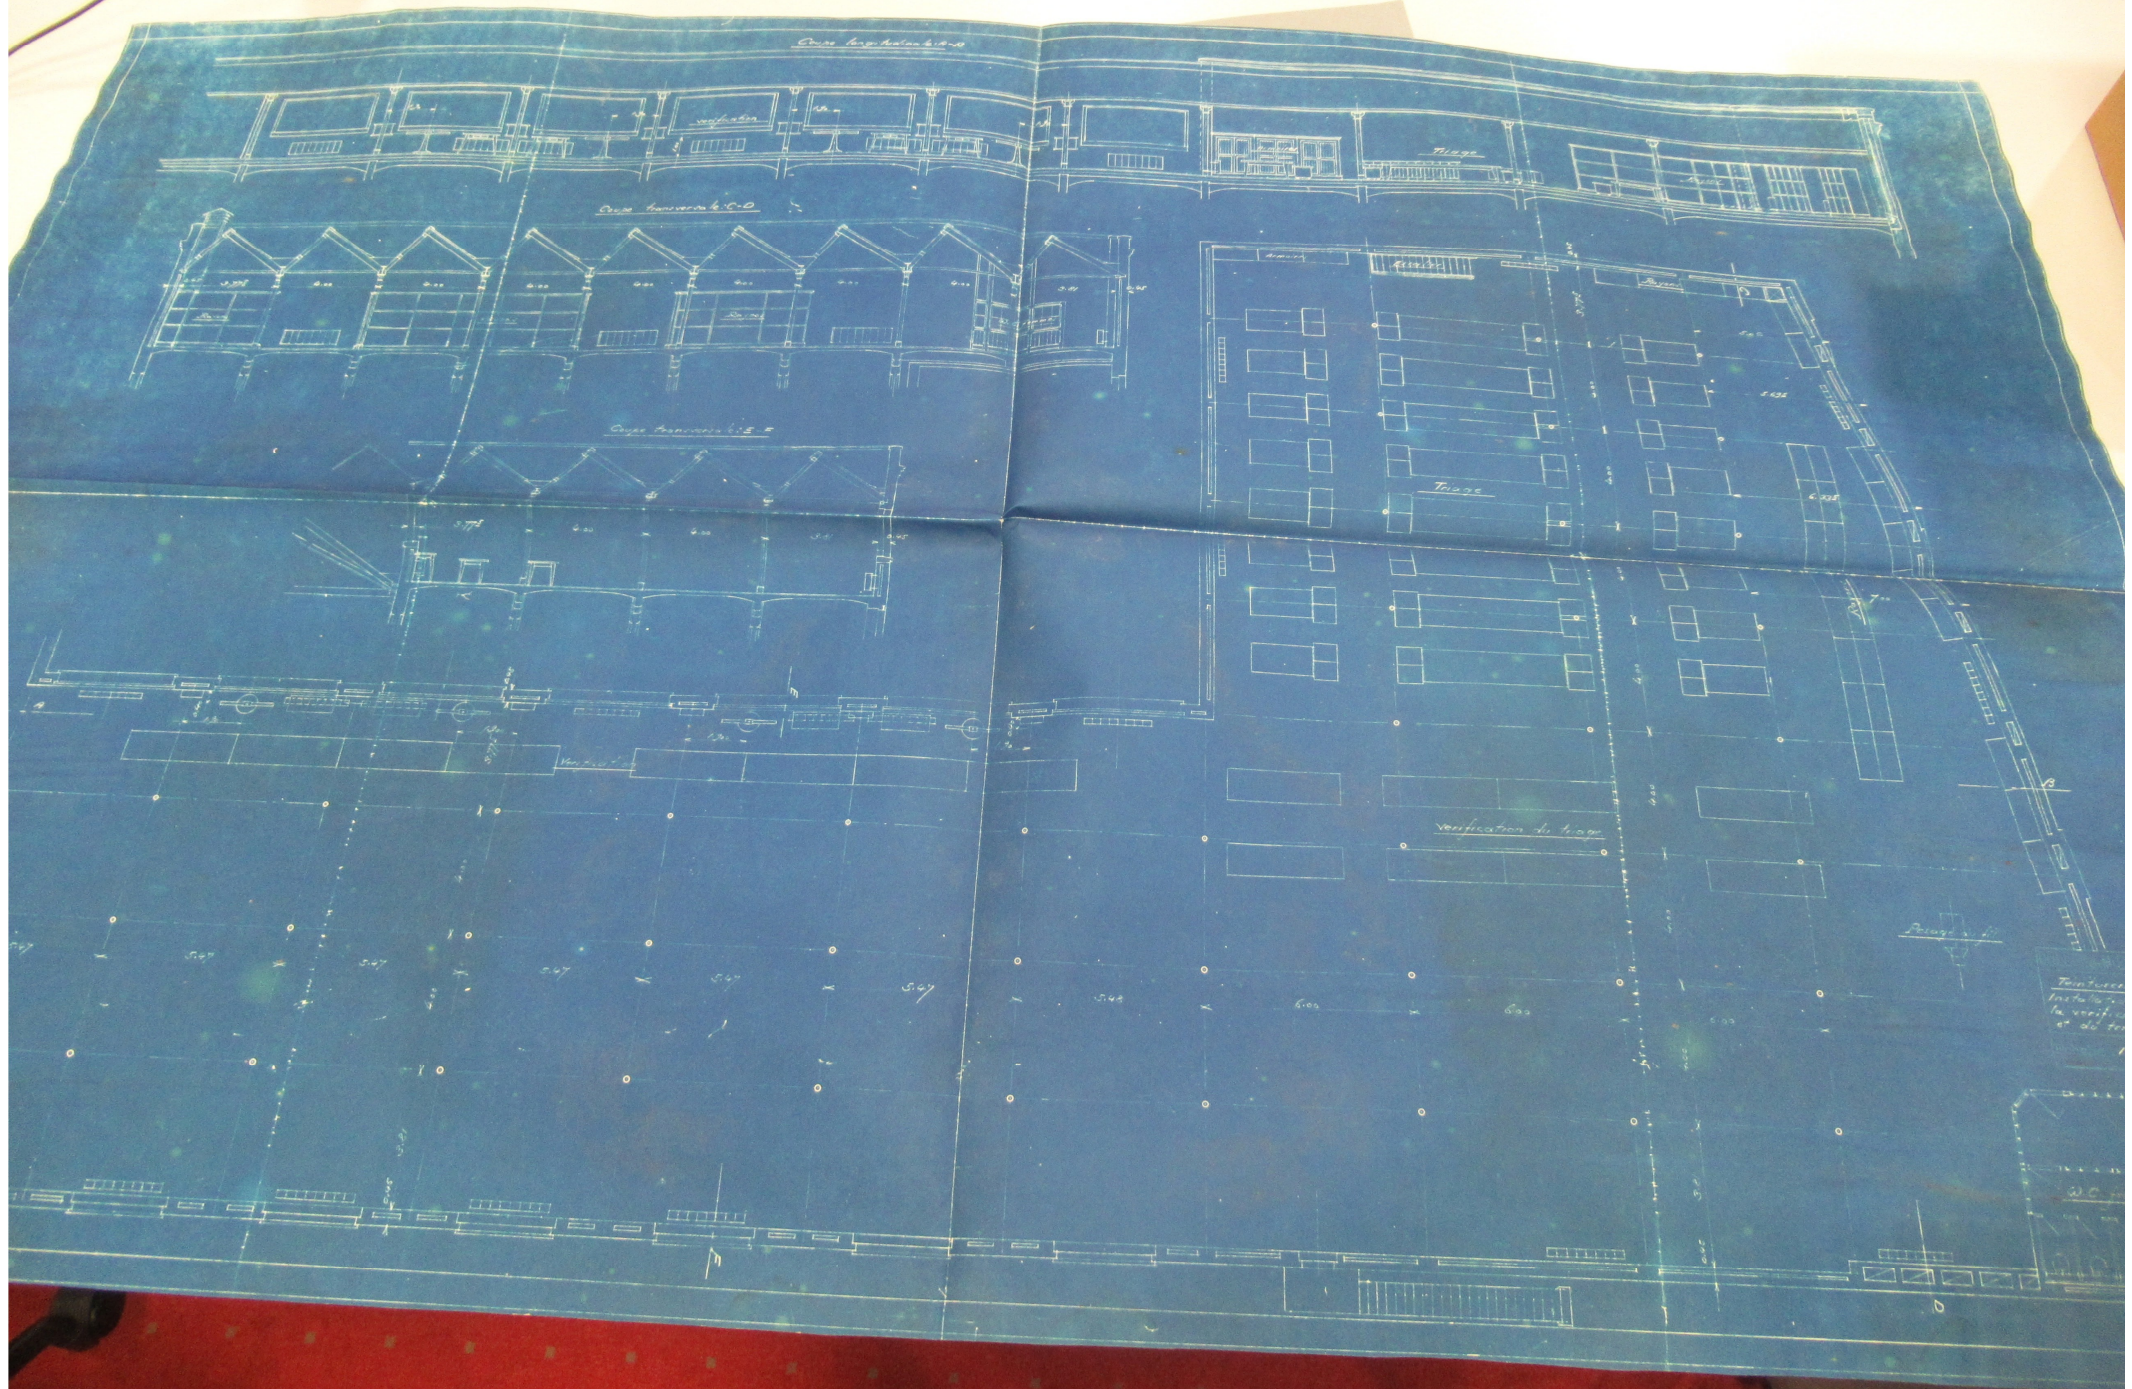

Plan de la coupe
Installation
la vérification
et de la coupe