

A2 DMC 542 - 554


A2 DMC 446 - 465


Désignation des plans contenus dans ce dossier


Nos. d'ordre	Nos. des plans	Désignation	Date d'exéc. .
1	2067	Nouveau chlorage - Ens.	Juin 1909
2	2070	" " Coupe Transv.	" "
3	2068	" " " Longitu.	" "
4	10834	Disposition du chlorage I	
5	10833	Chlorage & acidage - Inst. -	Sept. 1913
6	21525	Réfrigérant de chlore - Ens -	Avril 1927
7	21544	" " " Echaffaudage	" "
8	24482	Agrandissement de la prépar. de chlore	Avri 1930
9	10431	Voie suspendue local " " "	Mai 1913
10	11173	Suspension des conduites Chl. II	Nov. 1913
11	10233	Fosses pour chlore & acide chl. I	Avri 1913
12	10253	" " " " " " II	" "
13	10487	" " La prépar. de chlore.	
14			


12 DMC 552


12 DMC 551



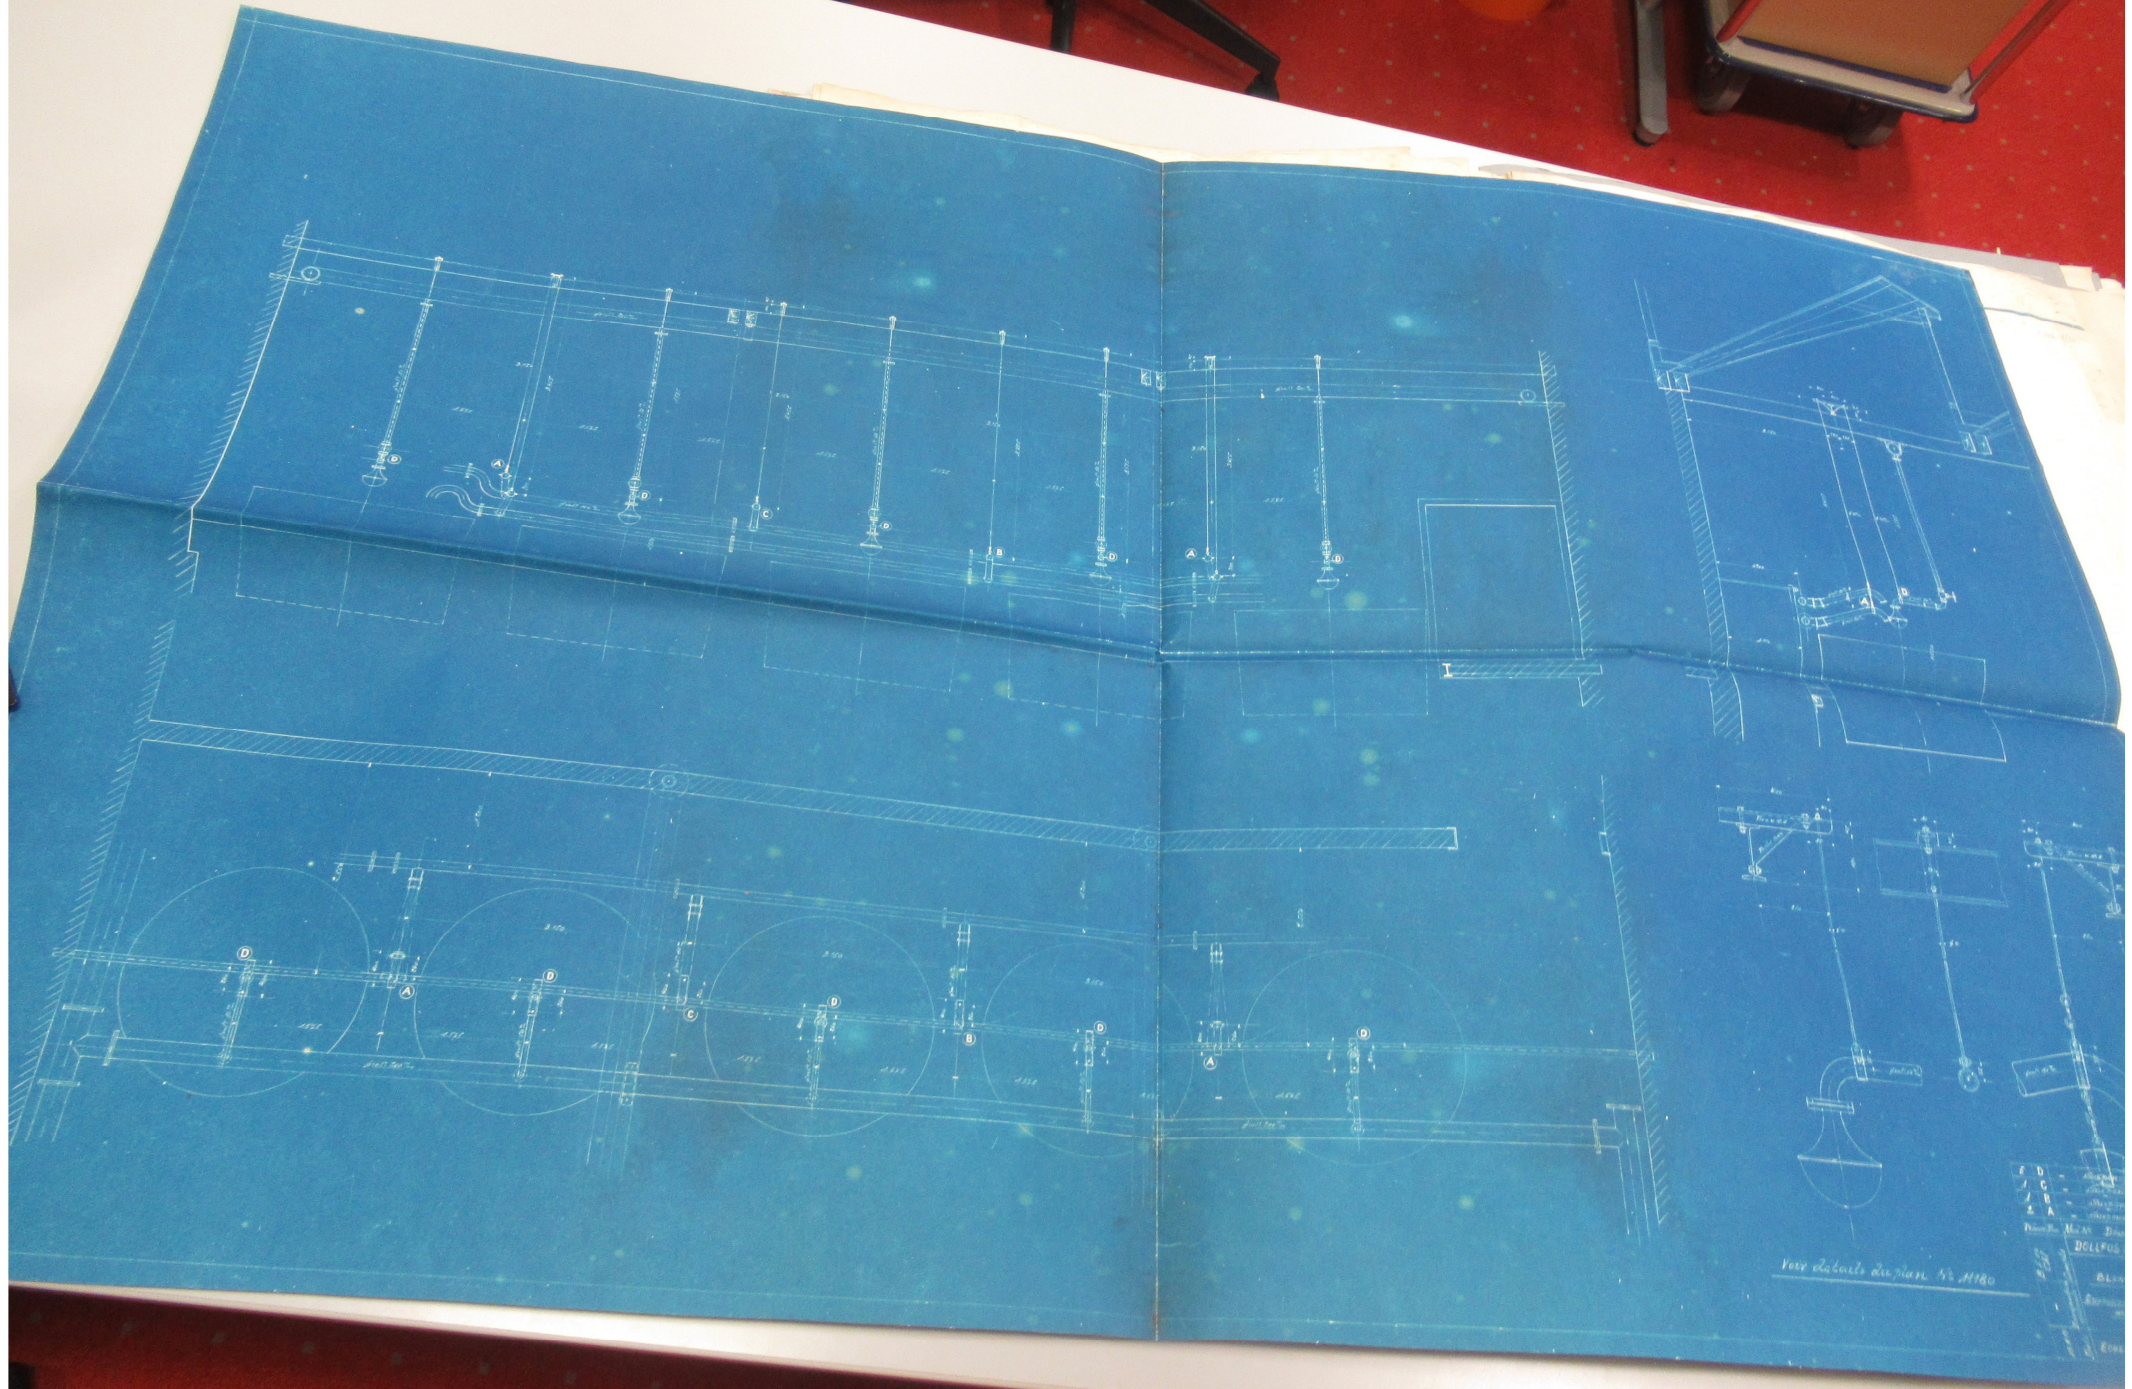


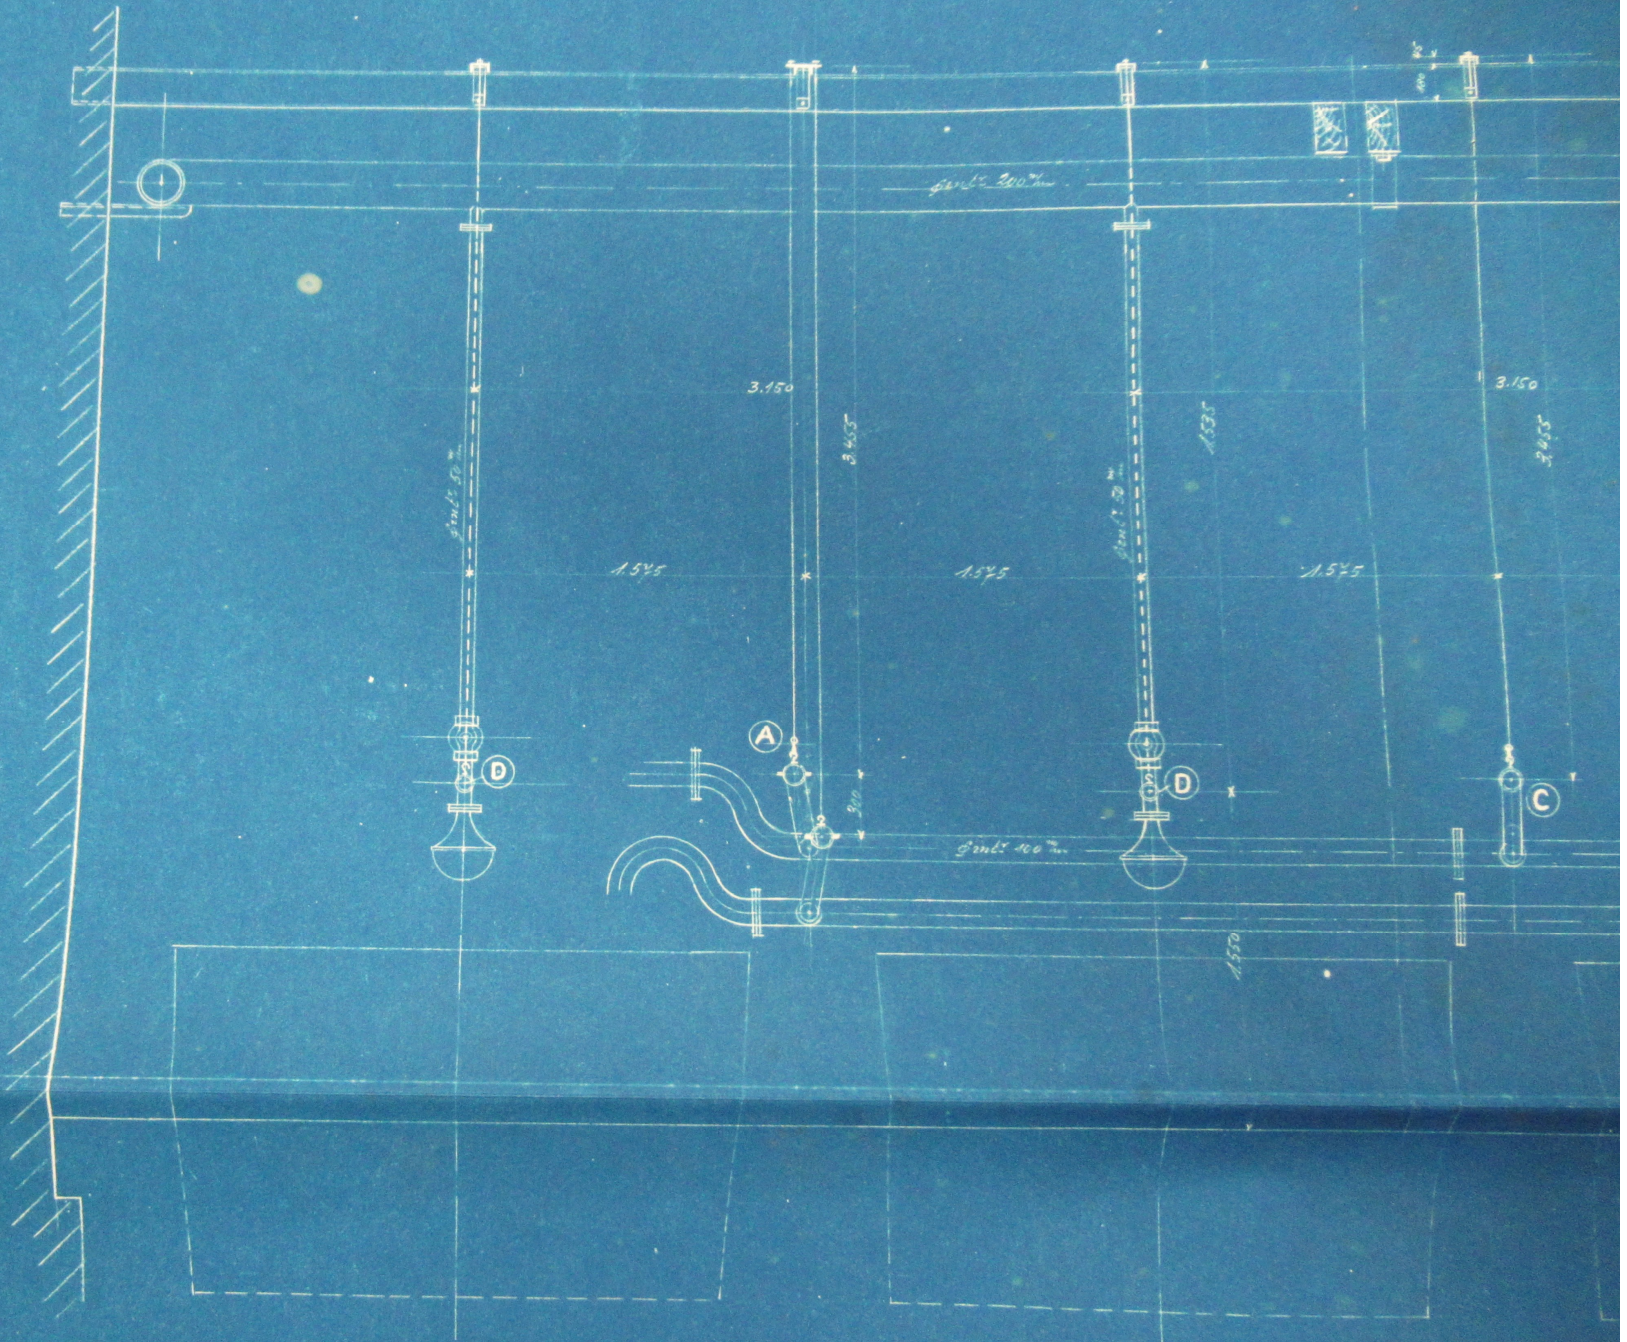

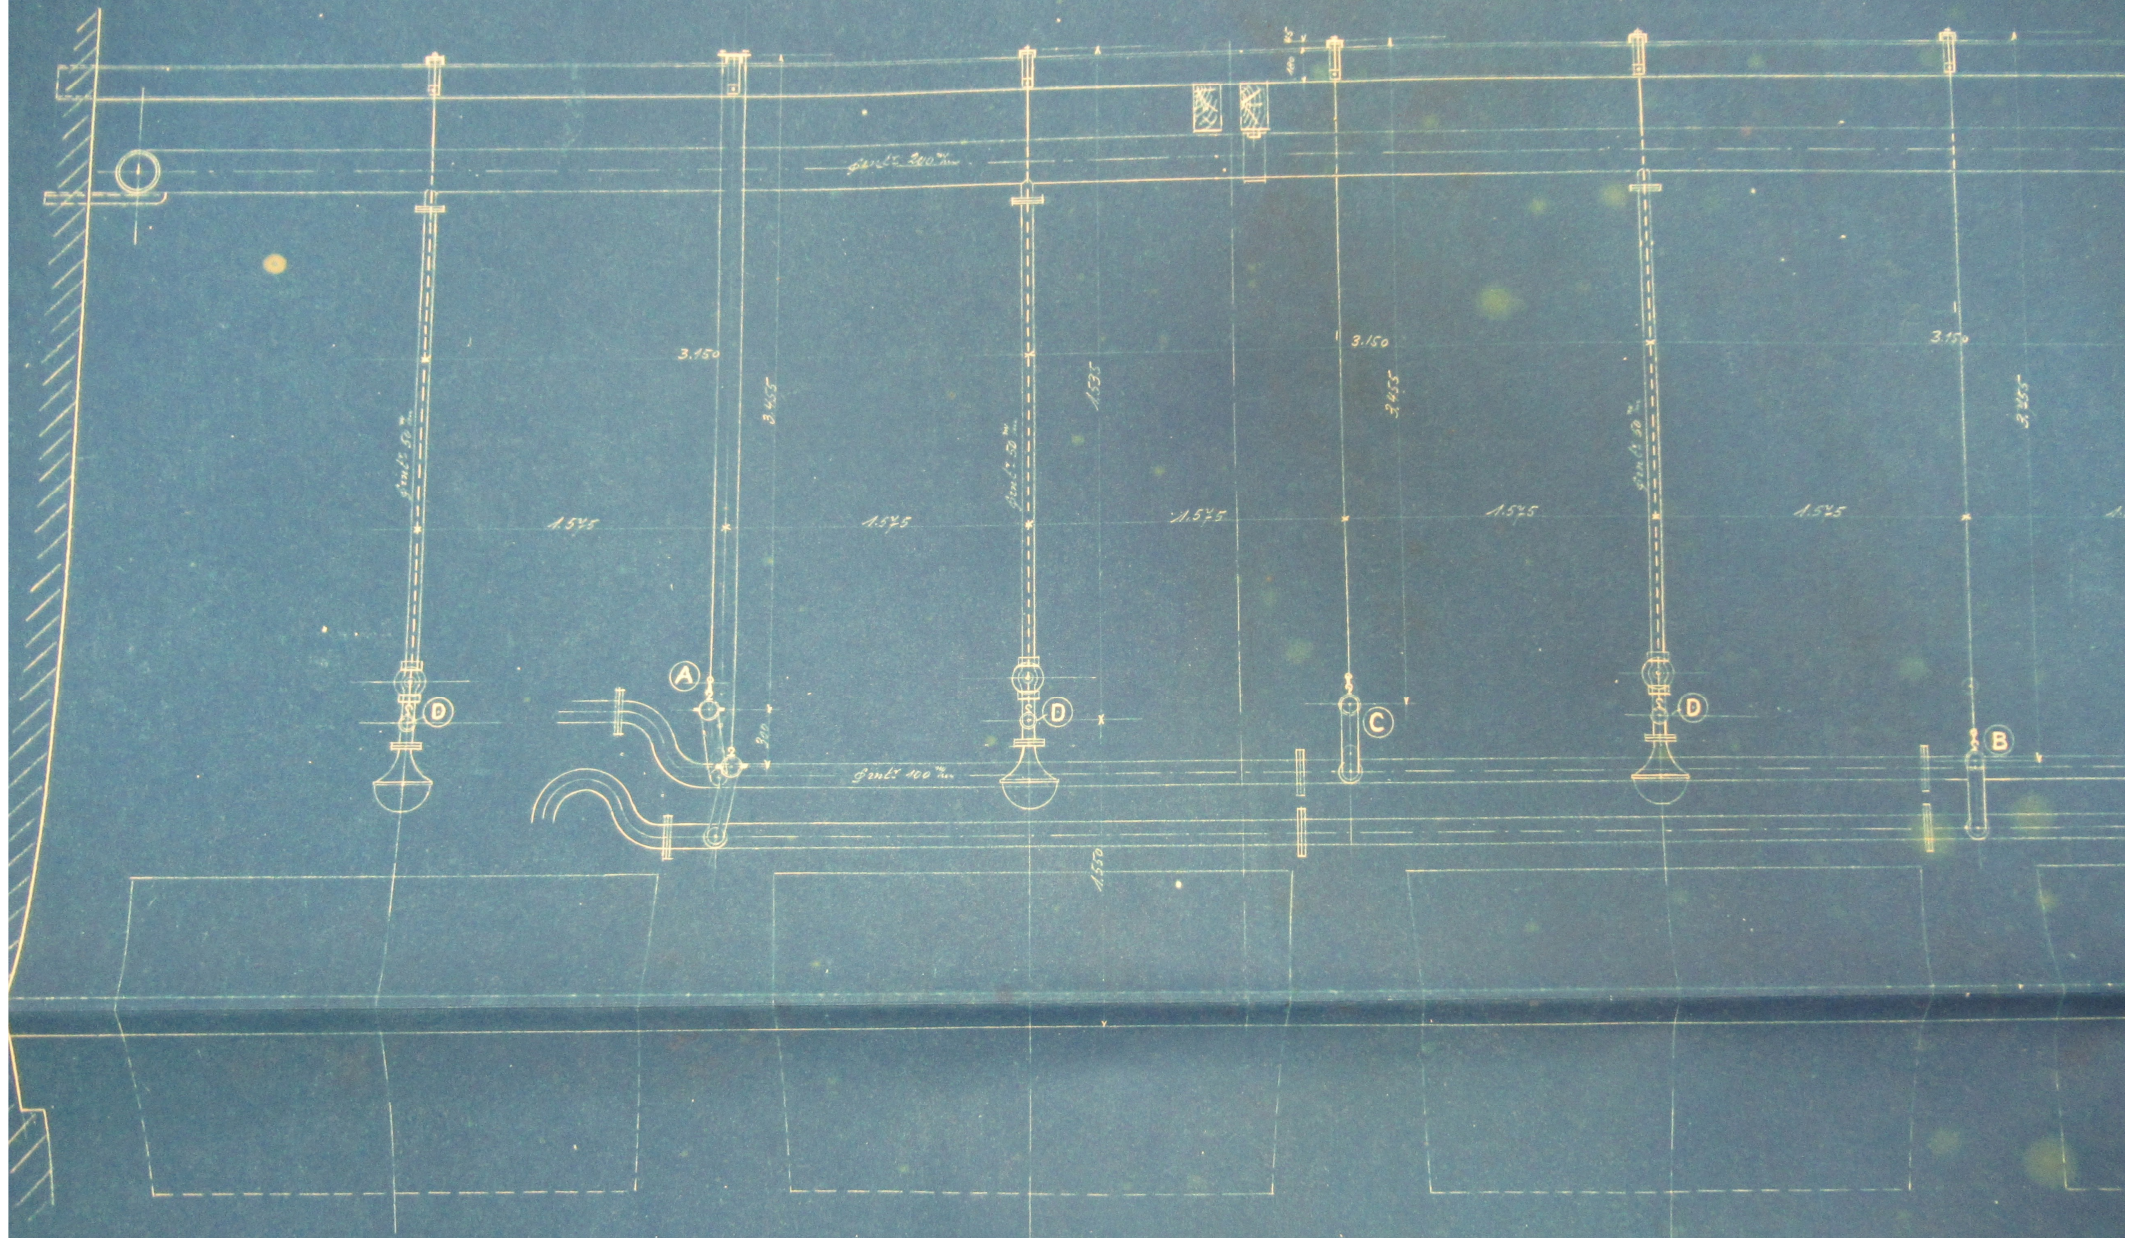


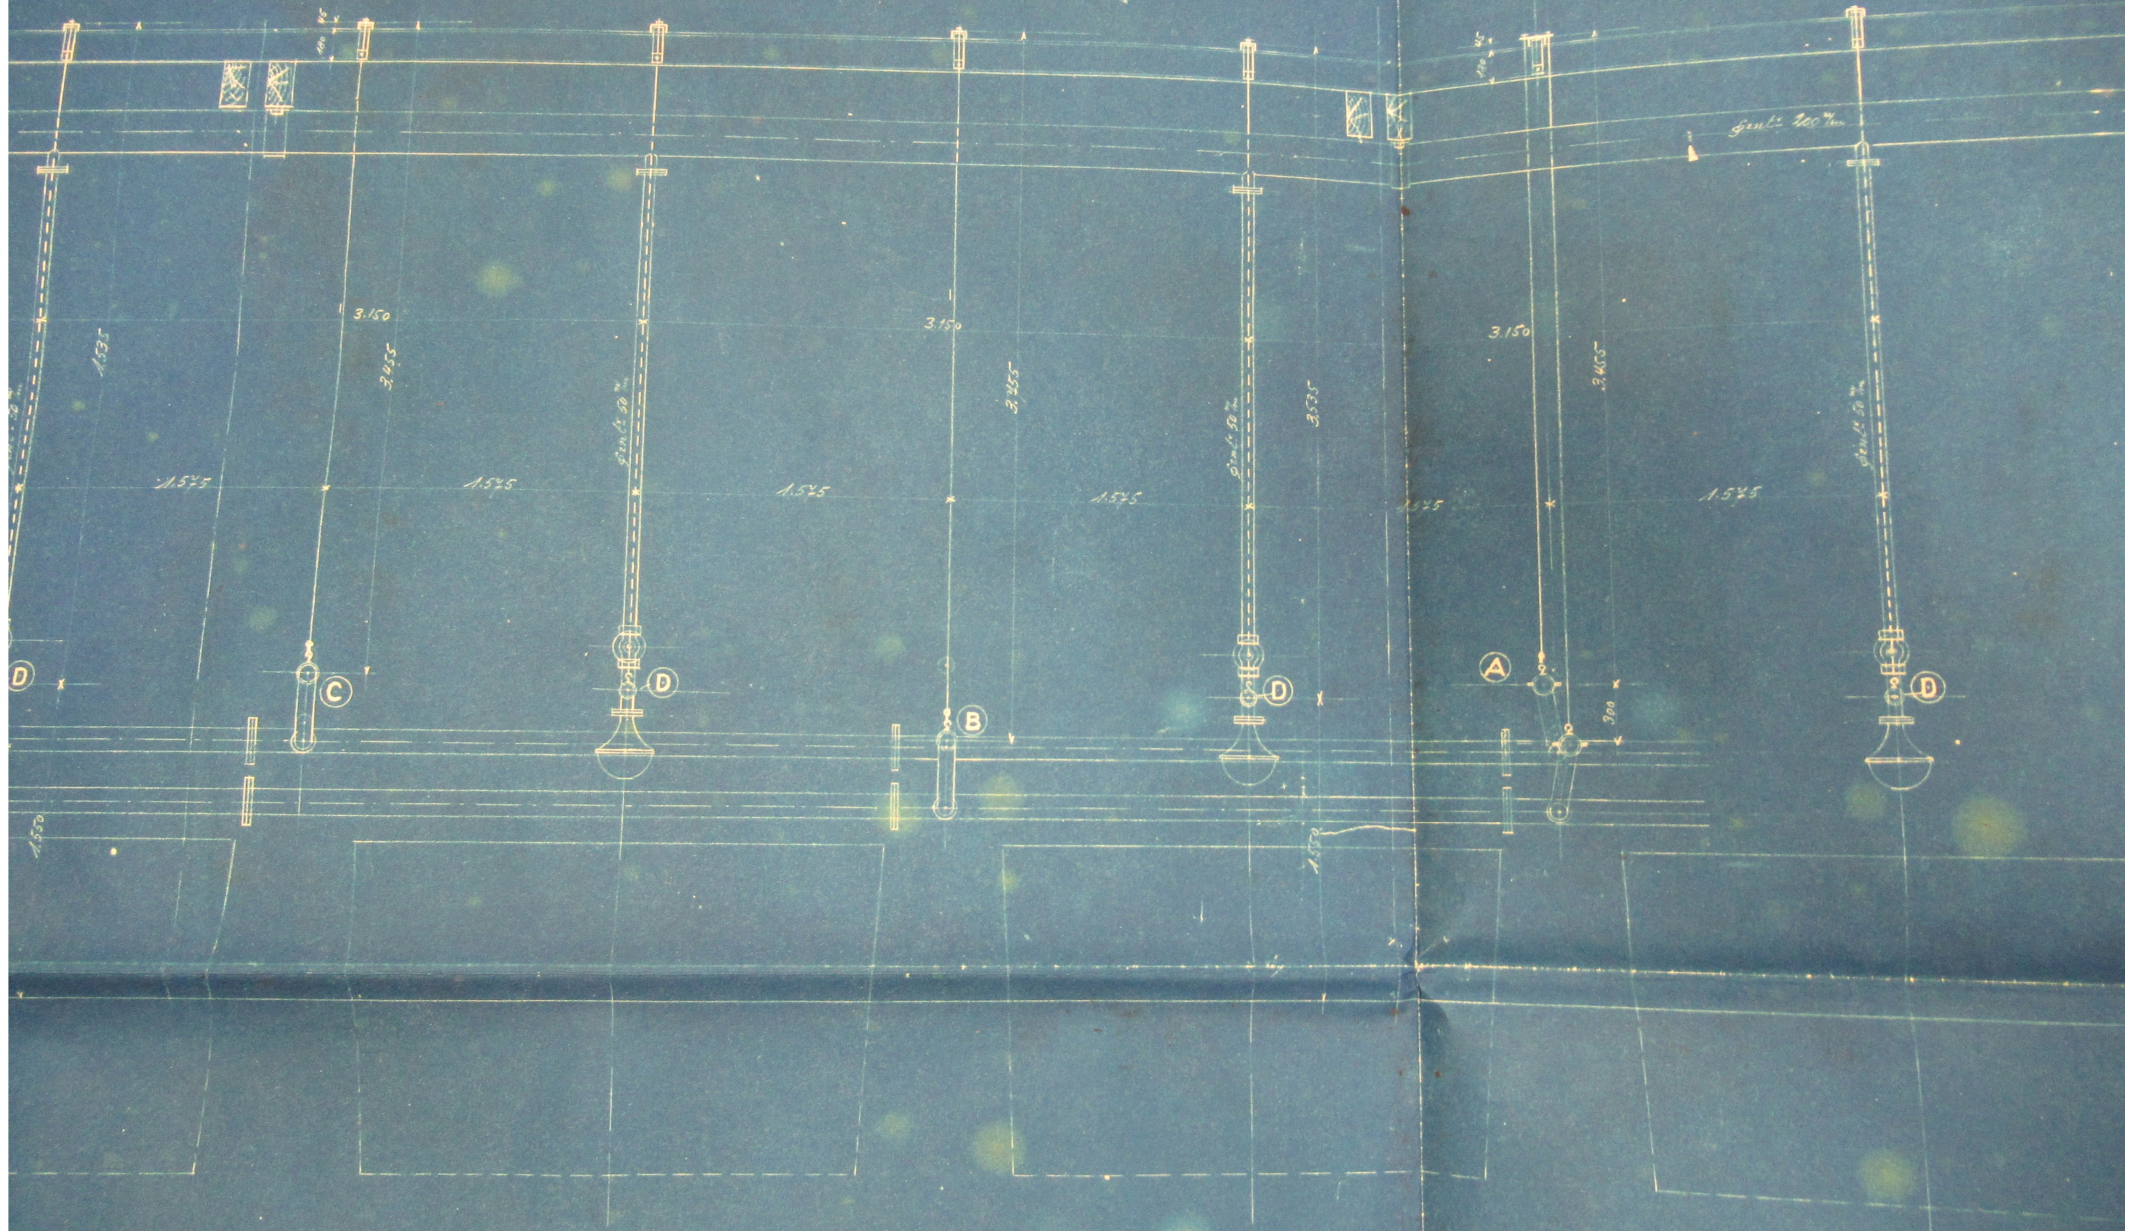

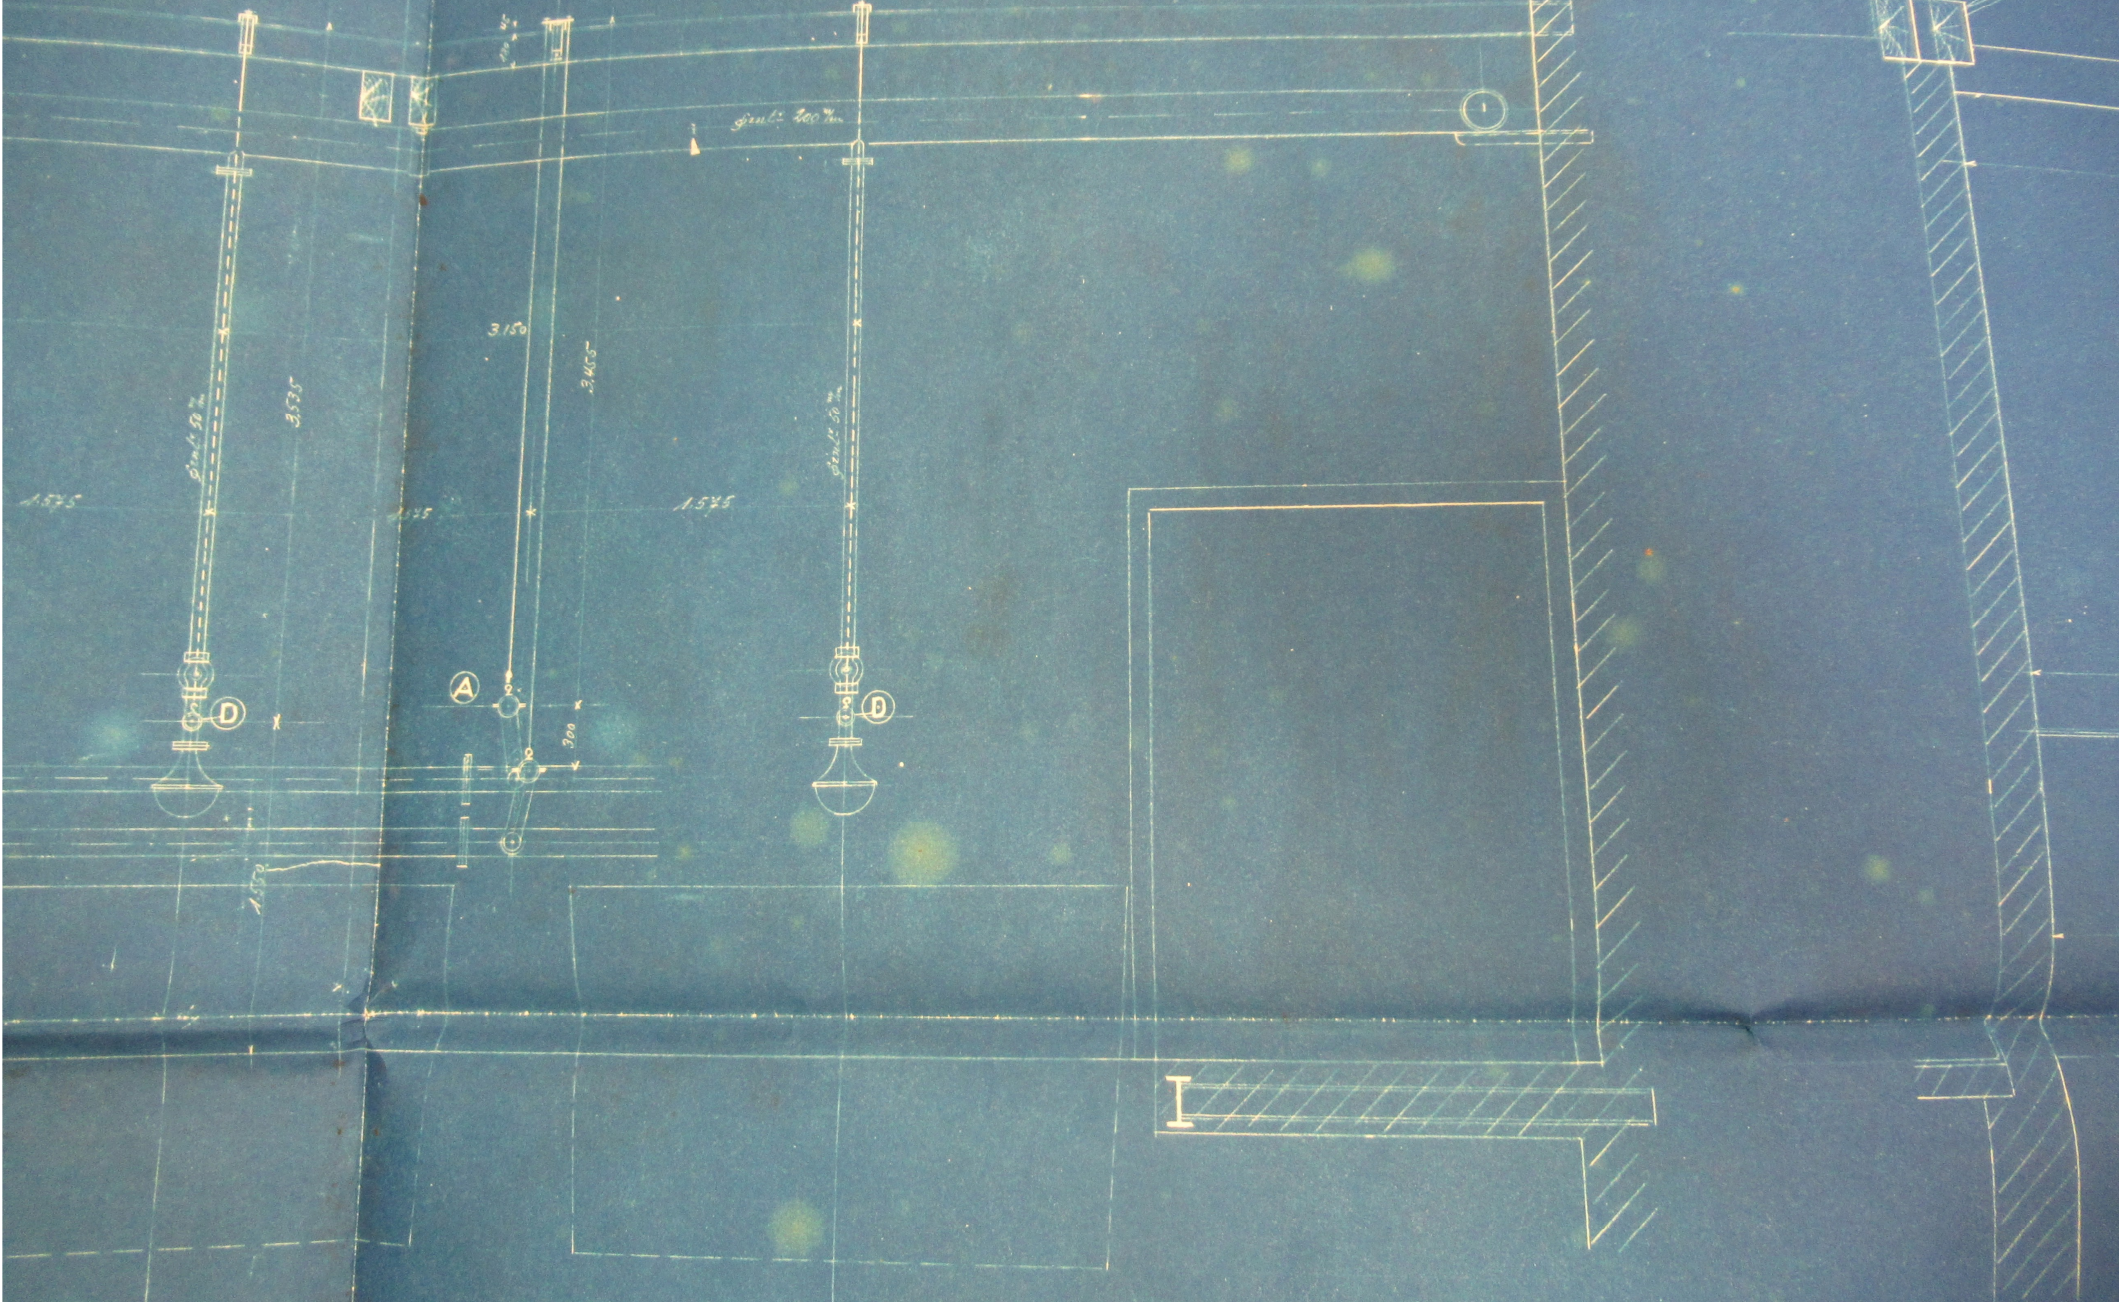

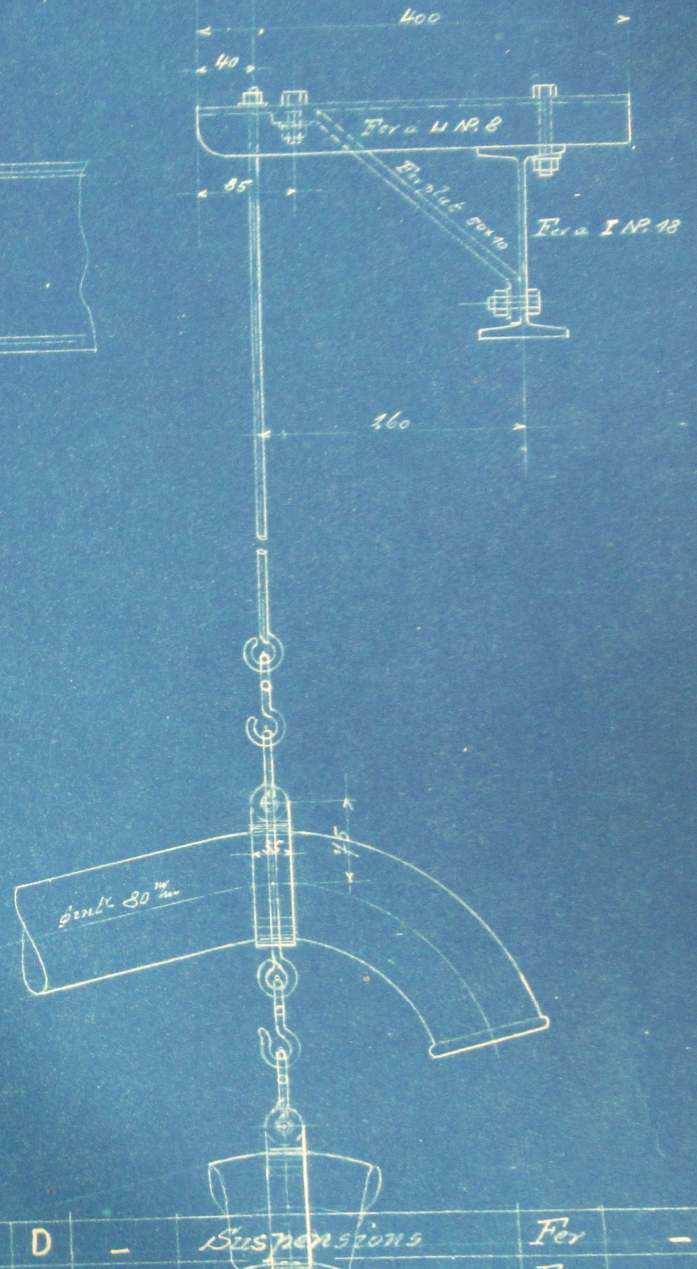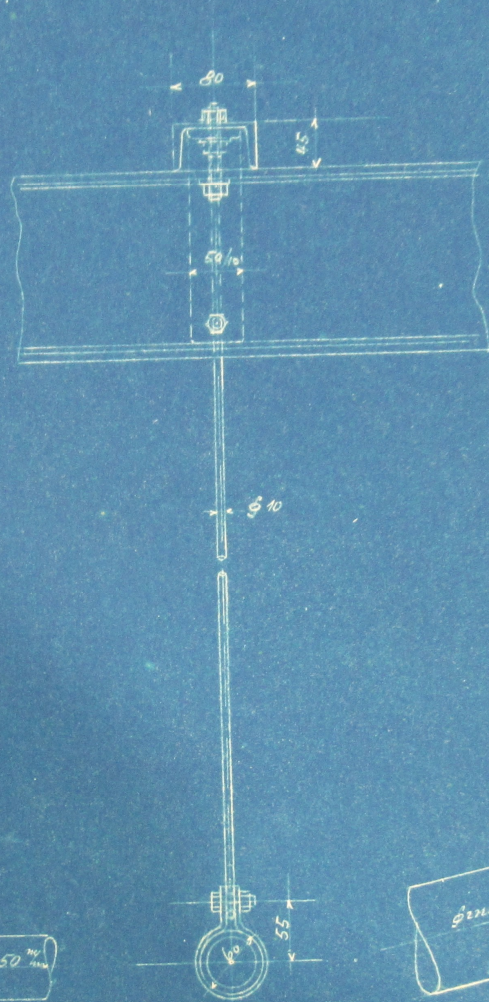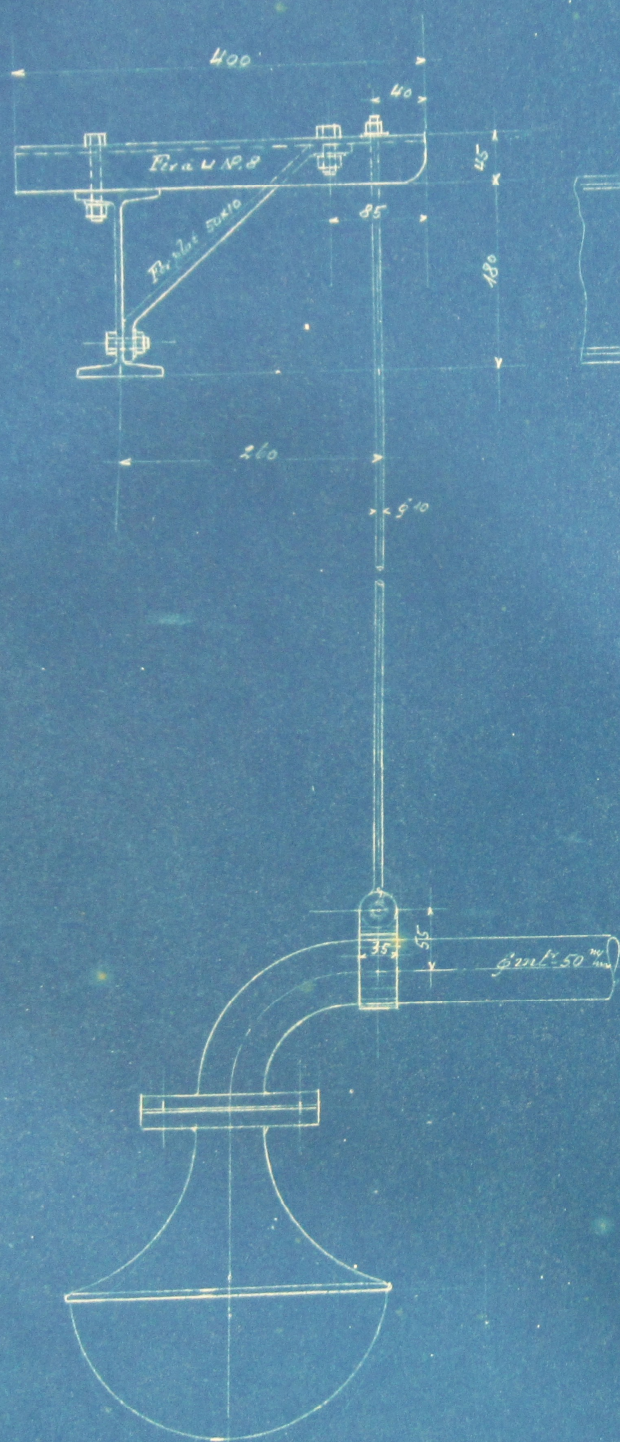

5	D	-	Suspensions	Fer	-
1	C	-	Suspension	Fer	-
1	B	-	Suspension	Fer	-
2	A	-	Suspensions doubles	Fer	-
Pièces	Pos.	Mod. N°	Désignation	Mat.	Observation
			DOLLFUS MIEG & C ^{IE} Société anonyme		
f. ex.	cop.	simple	DOLLFUS MIEG & C ^{IE} Société anonyme		

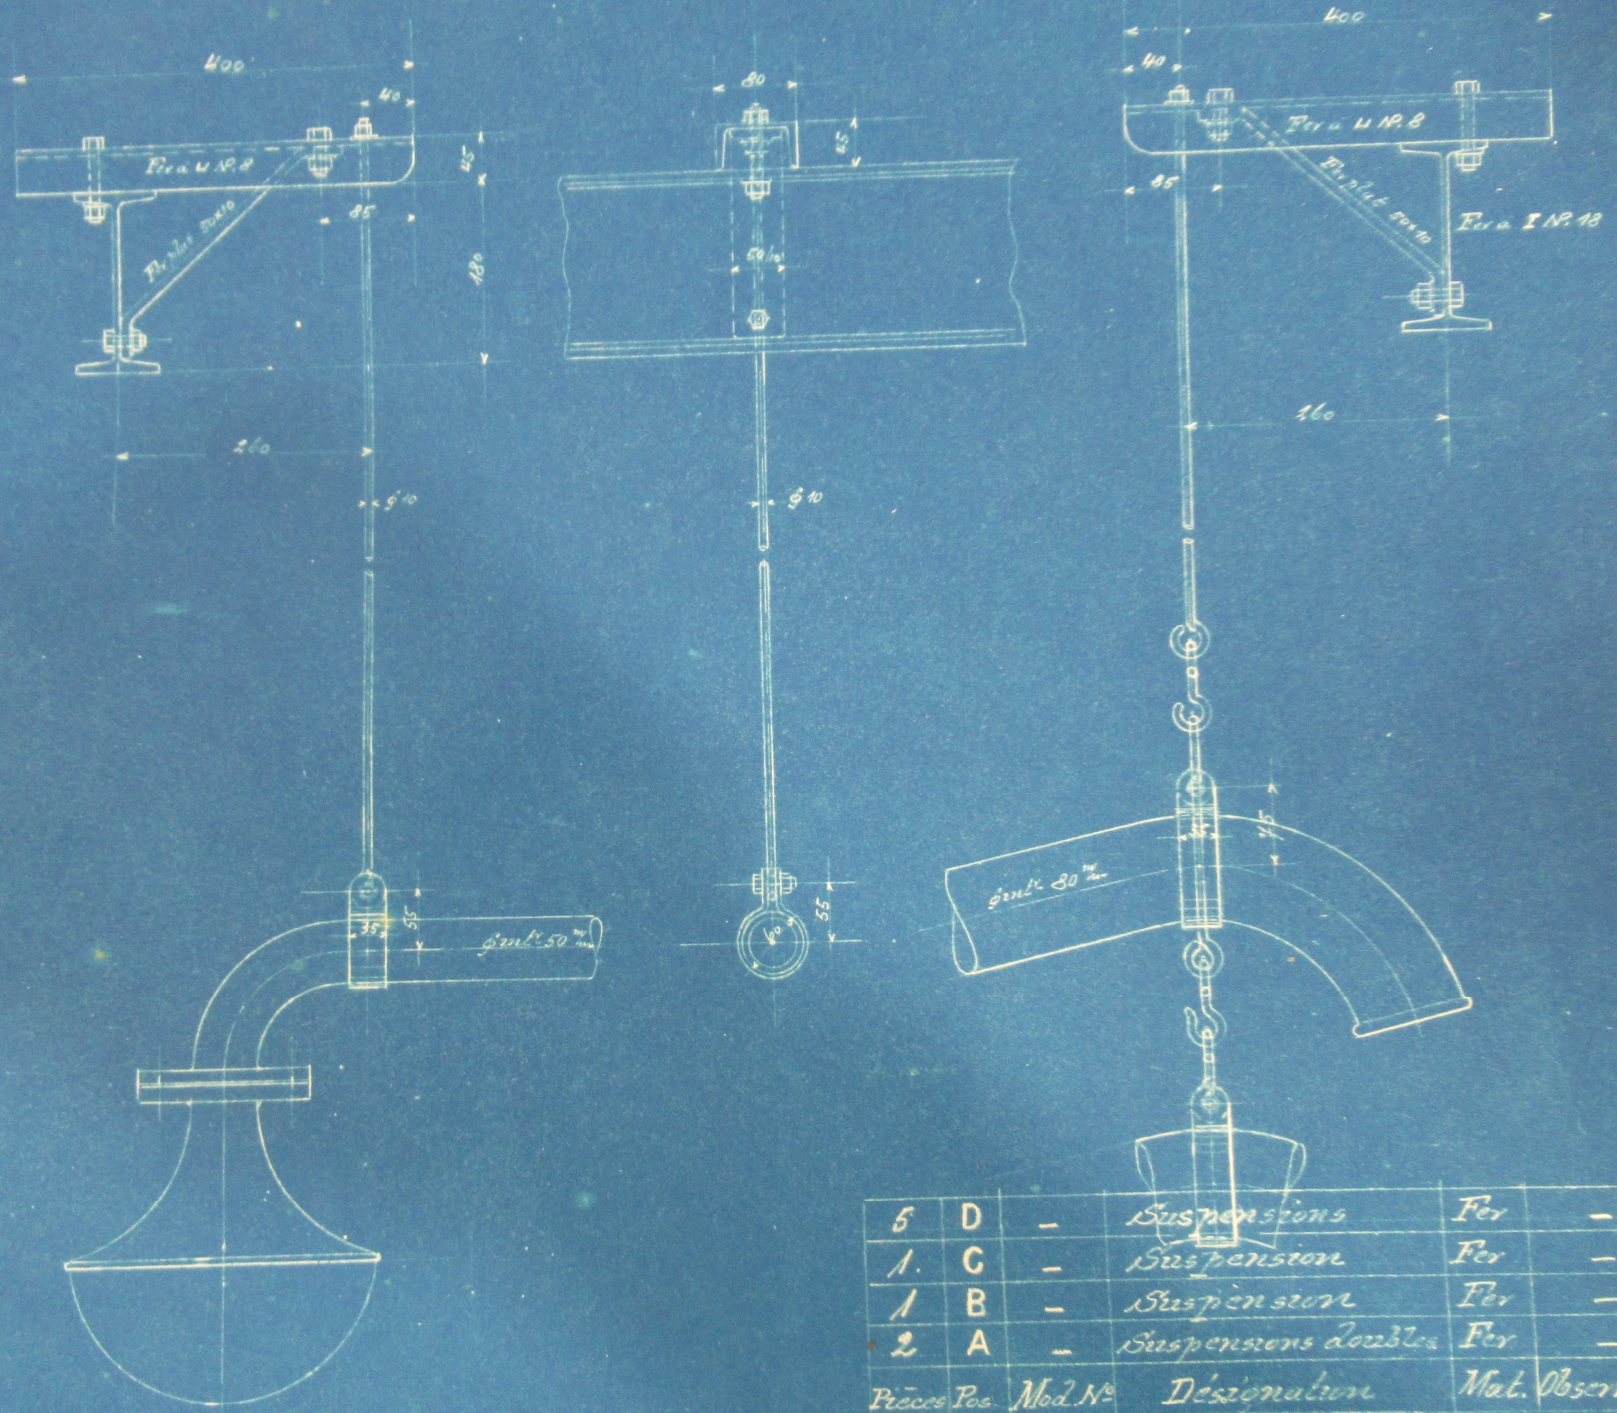


5	D	-	Suspensions	Fer	-
1.	C	-	Suspension	Fer	-
1	B	-	Suspension	Fer	-
2	A	-	Suspensions doubles	Fer	-
Pièces	Pos.	Mod. N°	Désignation	Mat.	Observation

DOLLFUS MIEG & C^{IE} Société anonyme

B. f. ex.
CH.



Compte

BLANCHIMENT I.

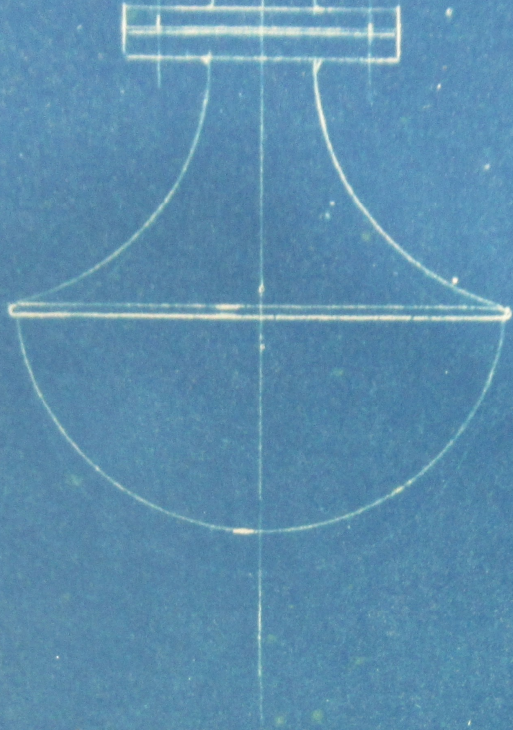


Voir détails du plan N° 11180

5	D
1.	C
1	B
2	A
<i>Pièces Pos</i>	
<i>B. f. ex.</i>	
<i>Ch.</i>	
-	<i>Désignation</i>
13.11.13	

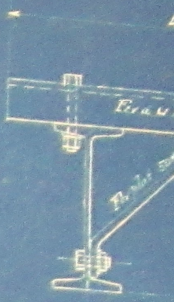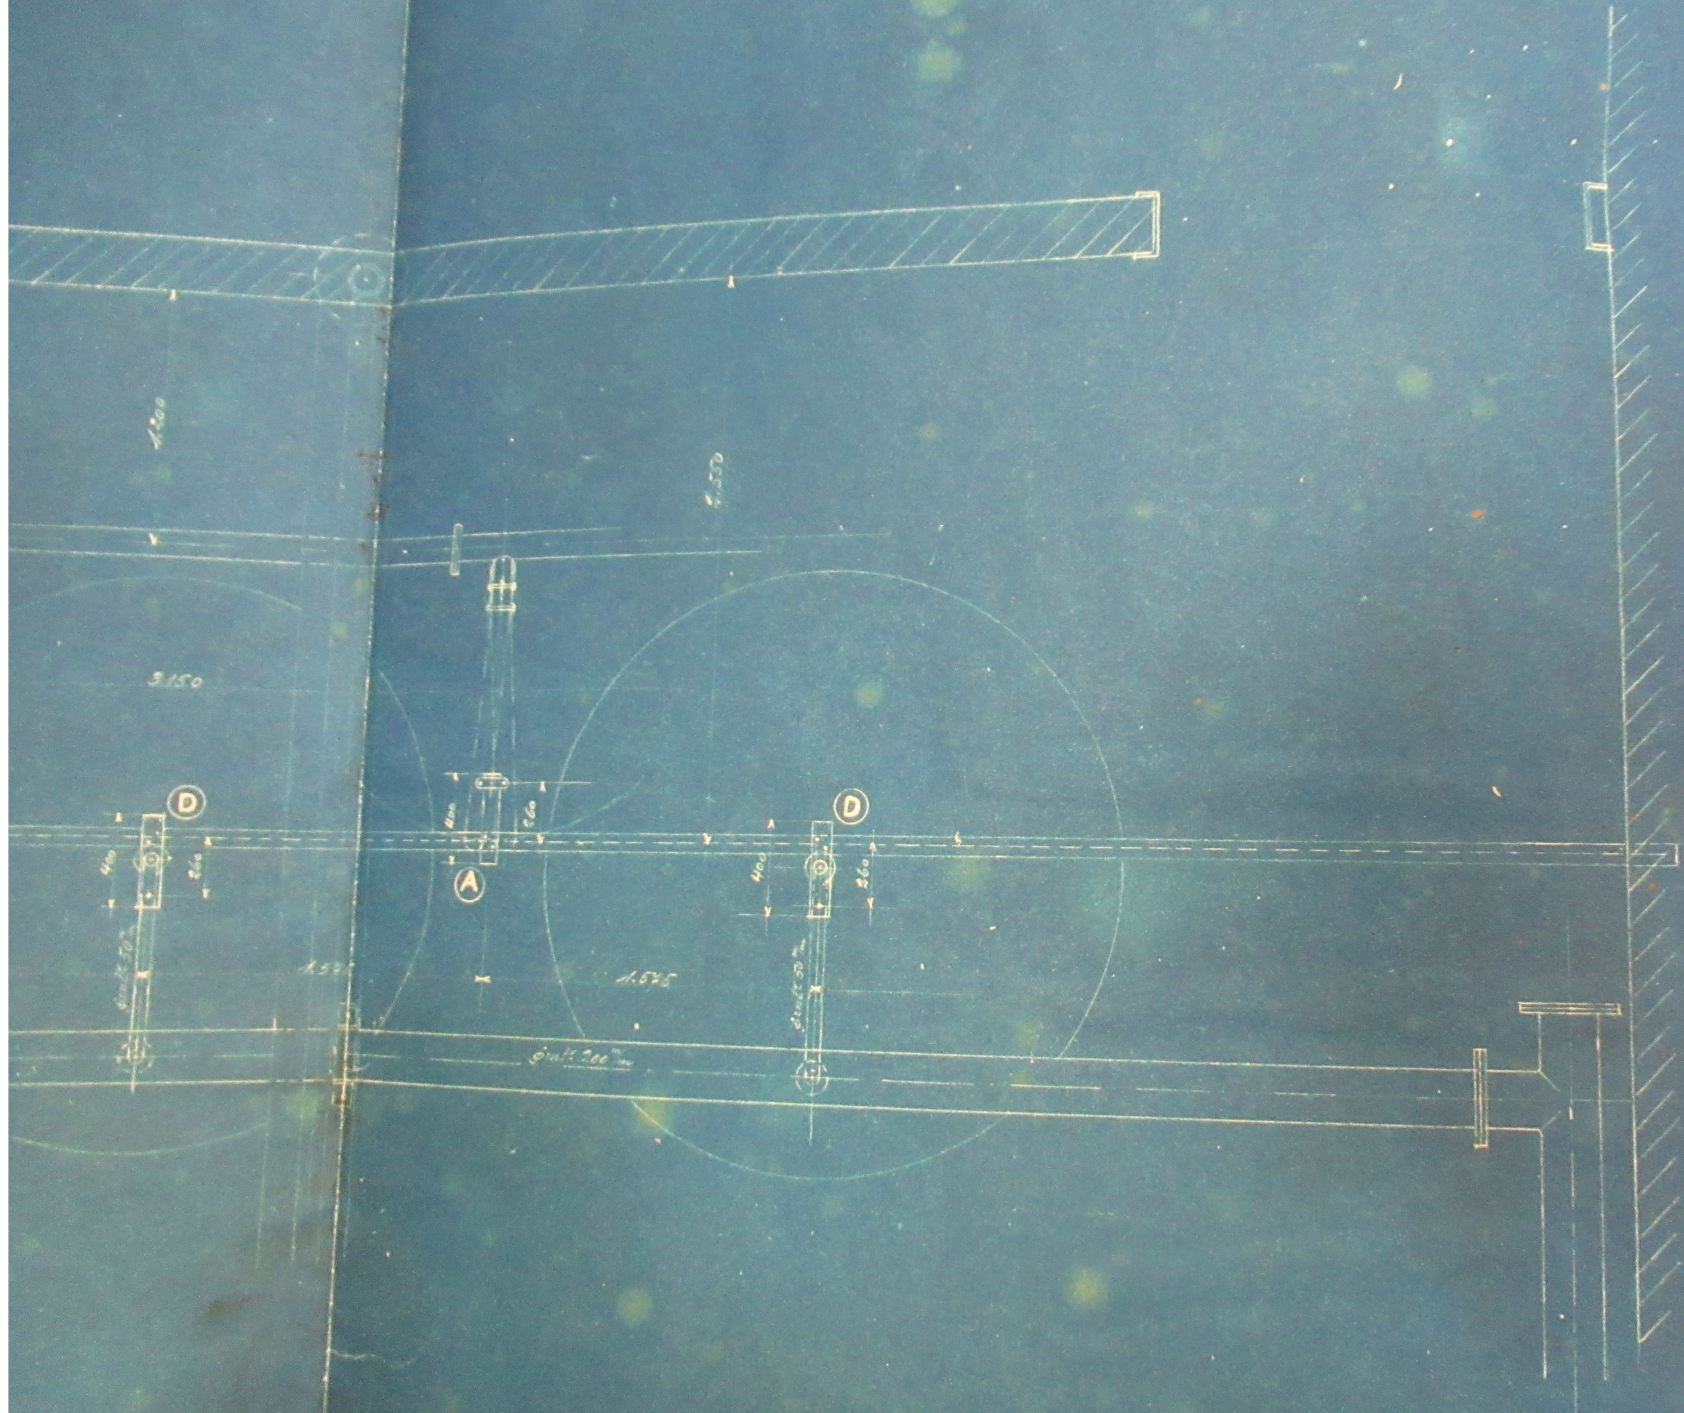

Voir de

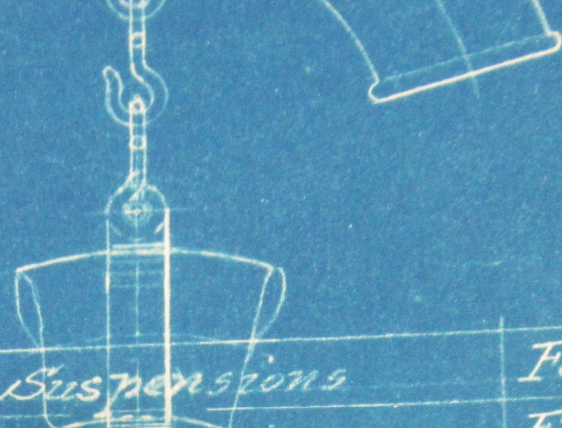

5	D	-	Suspensions	Fer	-
1.	C	-	Suspension	Fer	-
1	B	-	Suspension	Fer	-
2	A	-	Suspensions doubles	Fer	-
Pièces	Pos.	Mod. N°	Désignation	Mat.	Observation

DOLLFUS MIEG & C^{IE} Société anonyme.

BLANCHIMENT II.

Suspensions des conduites
au chlorage II.


13 Nov. 1913

B. f. et
C. H.
Designation Compl.
Date

Echelle 1:20 & 1:5

N° 11173

M180

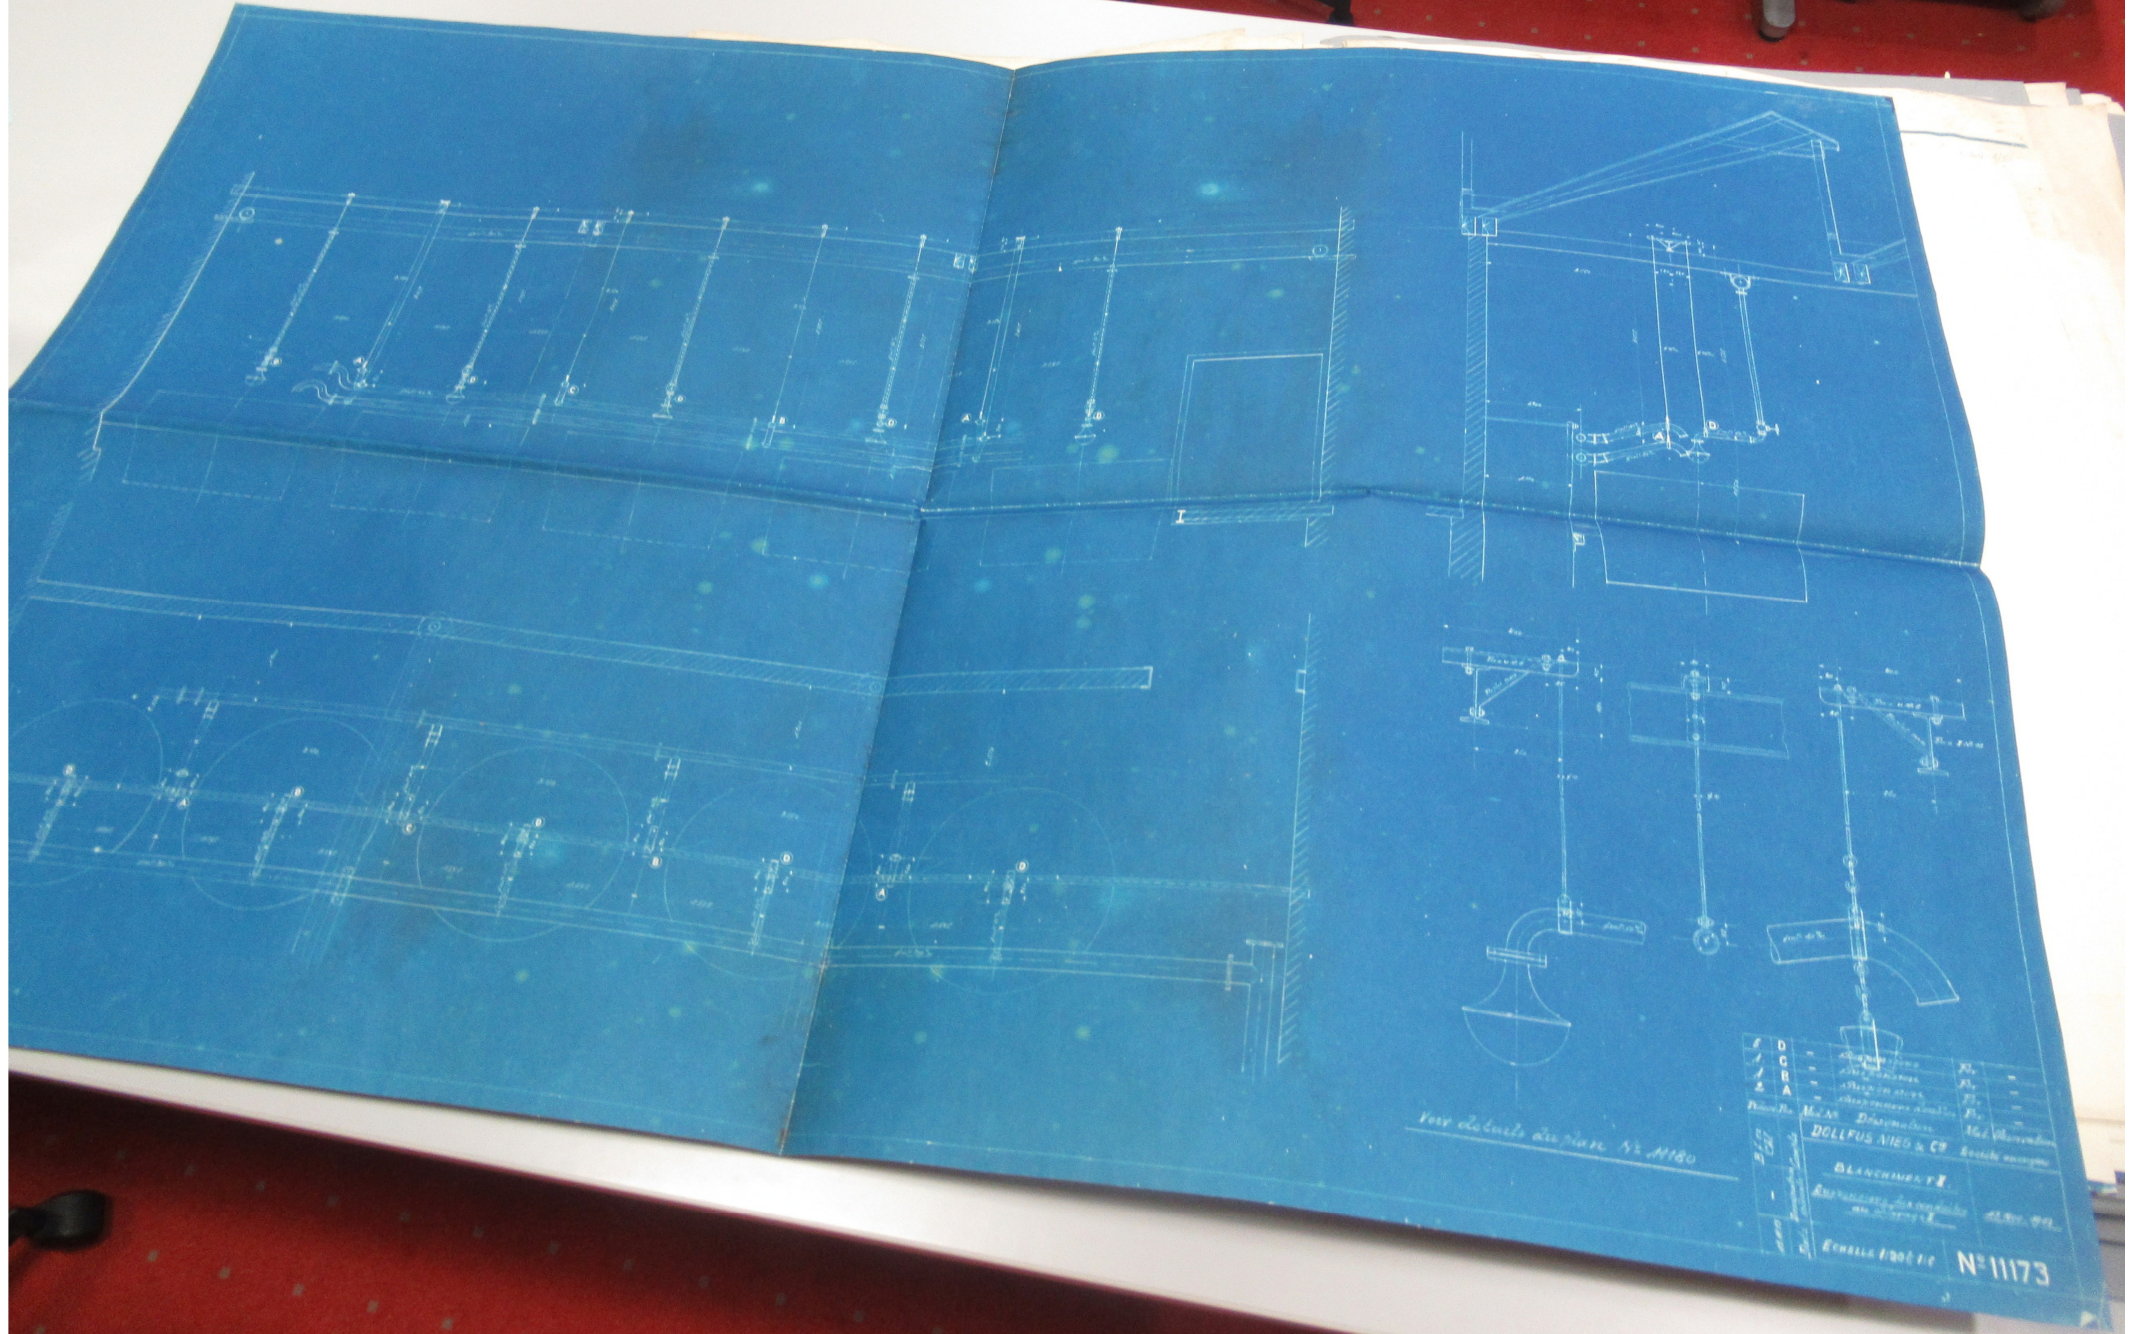

Voir détails au plan N° 1180

1	D	-	
2	C	-	
3	R	-	
4	A	-	
5	A	-	
 ECHELLE 1/1000 N° 11173