


A2 DMC 542 - 554



A2 DMC 446 - 465


Désignation des plans contenus dans ce dossier


Nos. d'ordre	Nos. des plans	Désignation	Date d'exéc.
1	2067	Nouveau chlorage - Ens.	Juin 1909
2	2070	" " Coupe Transv.	" "
3	2068	" " " Longitu.	" "
4	10834	Disposition du chlorage I	
5	10833	Chlorage & acidage - Inst. -	Sept. 1913
6	21525	Réfrigérant de chlore - Ens -	Avril 1927
7	21544	" " " Echaffaudage	" "
8	24482	Agrandissement de la prépar. de chlore	Avri 1930
9	10431	Voie suspendue local " " "	Mai 1913
10	11173	Suspension des conduites Chl. II	Nov. 1913
11	10233	Fosses pour chlore & acide chl. I	Avri 1913
12	10253	" " " " " " II	" "
13	10487	" " La prépar. de chlore.	
14			

12 ДПС 549

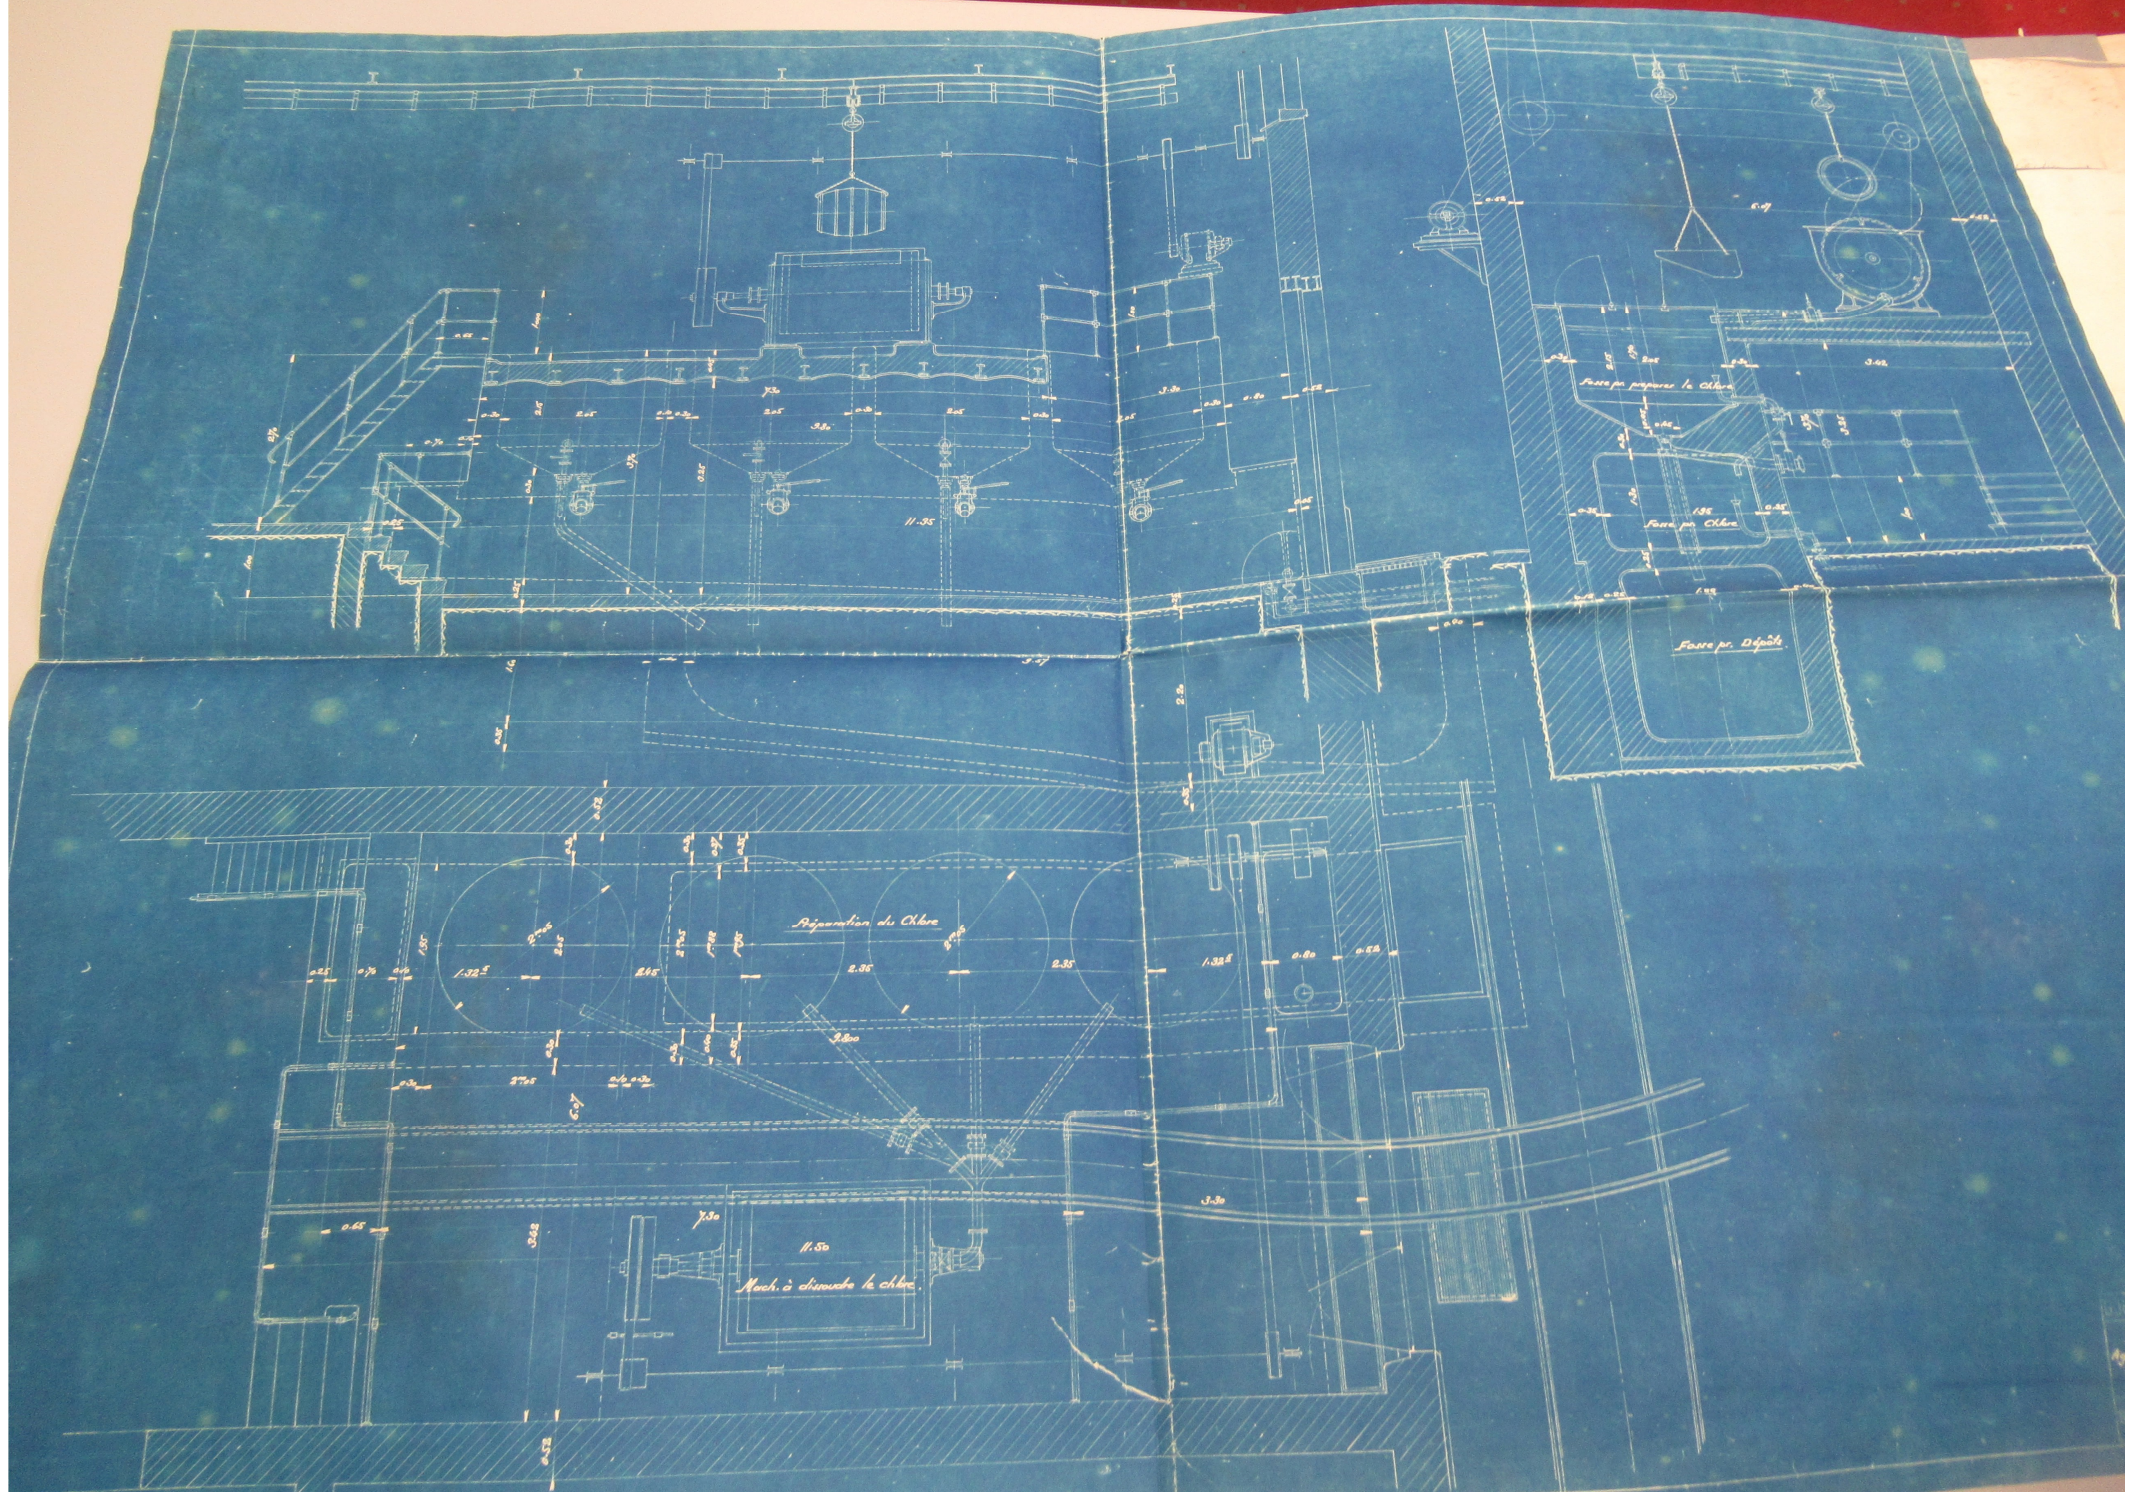

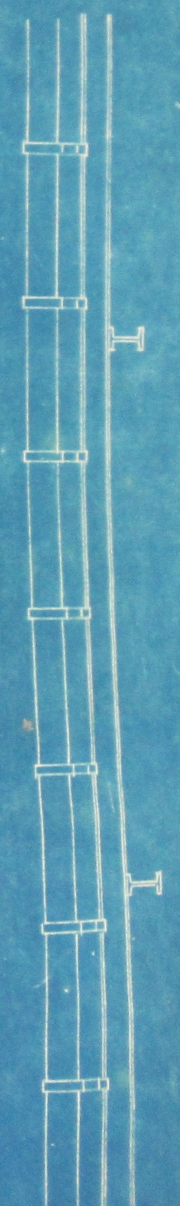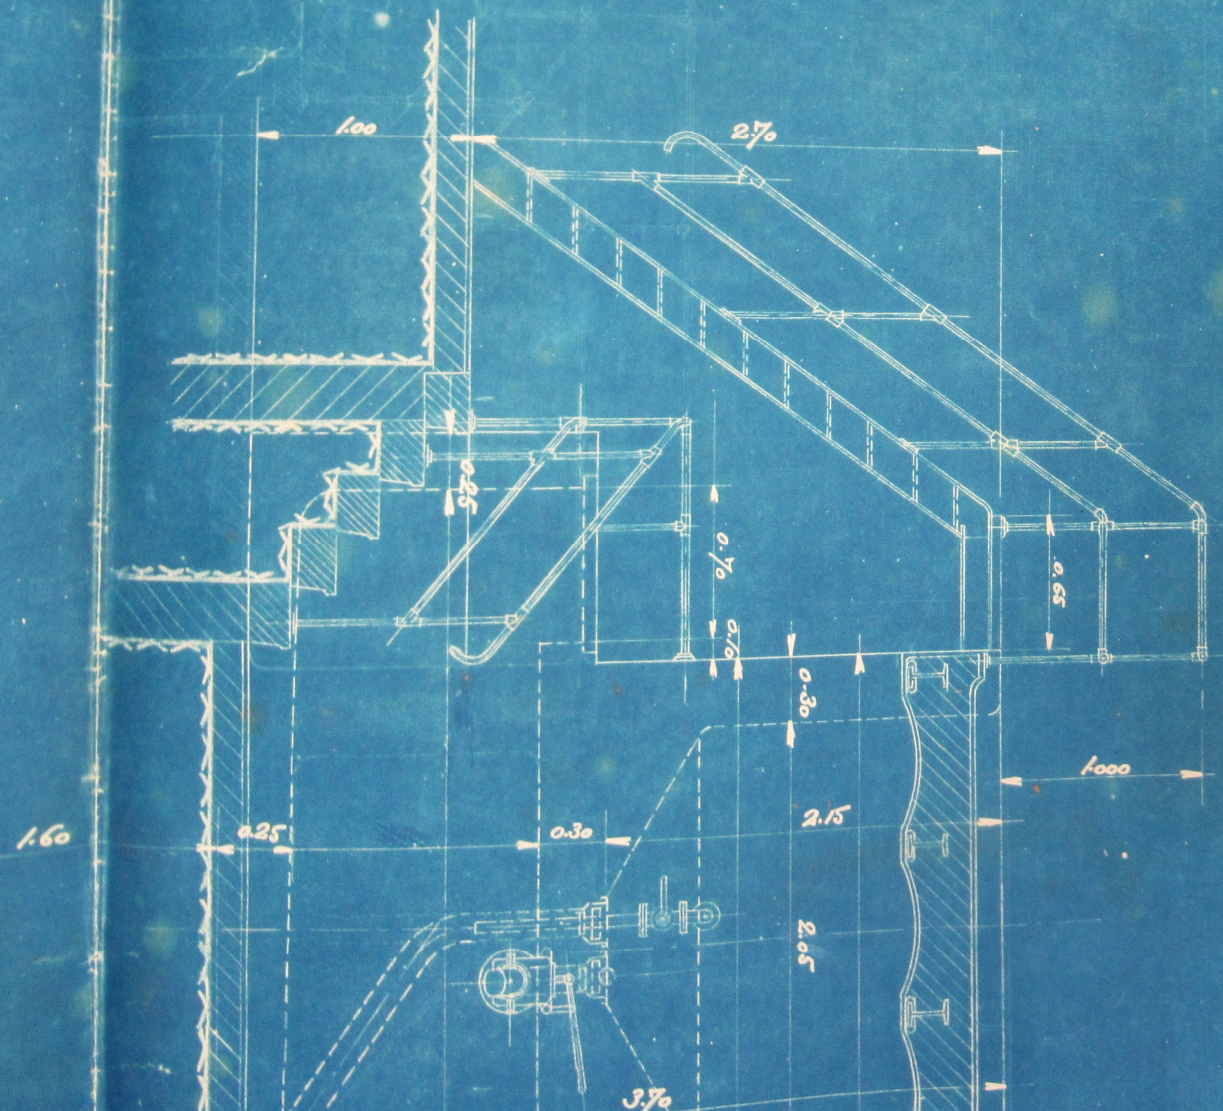

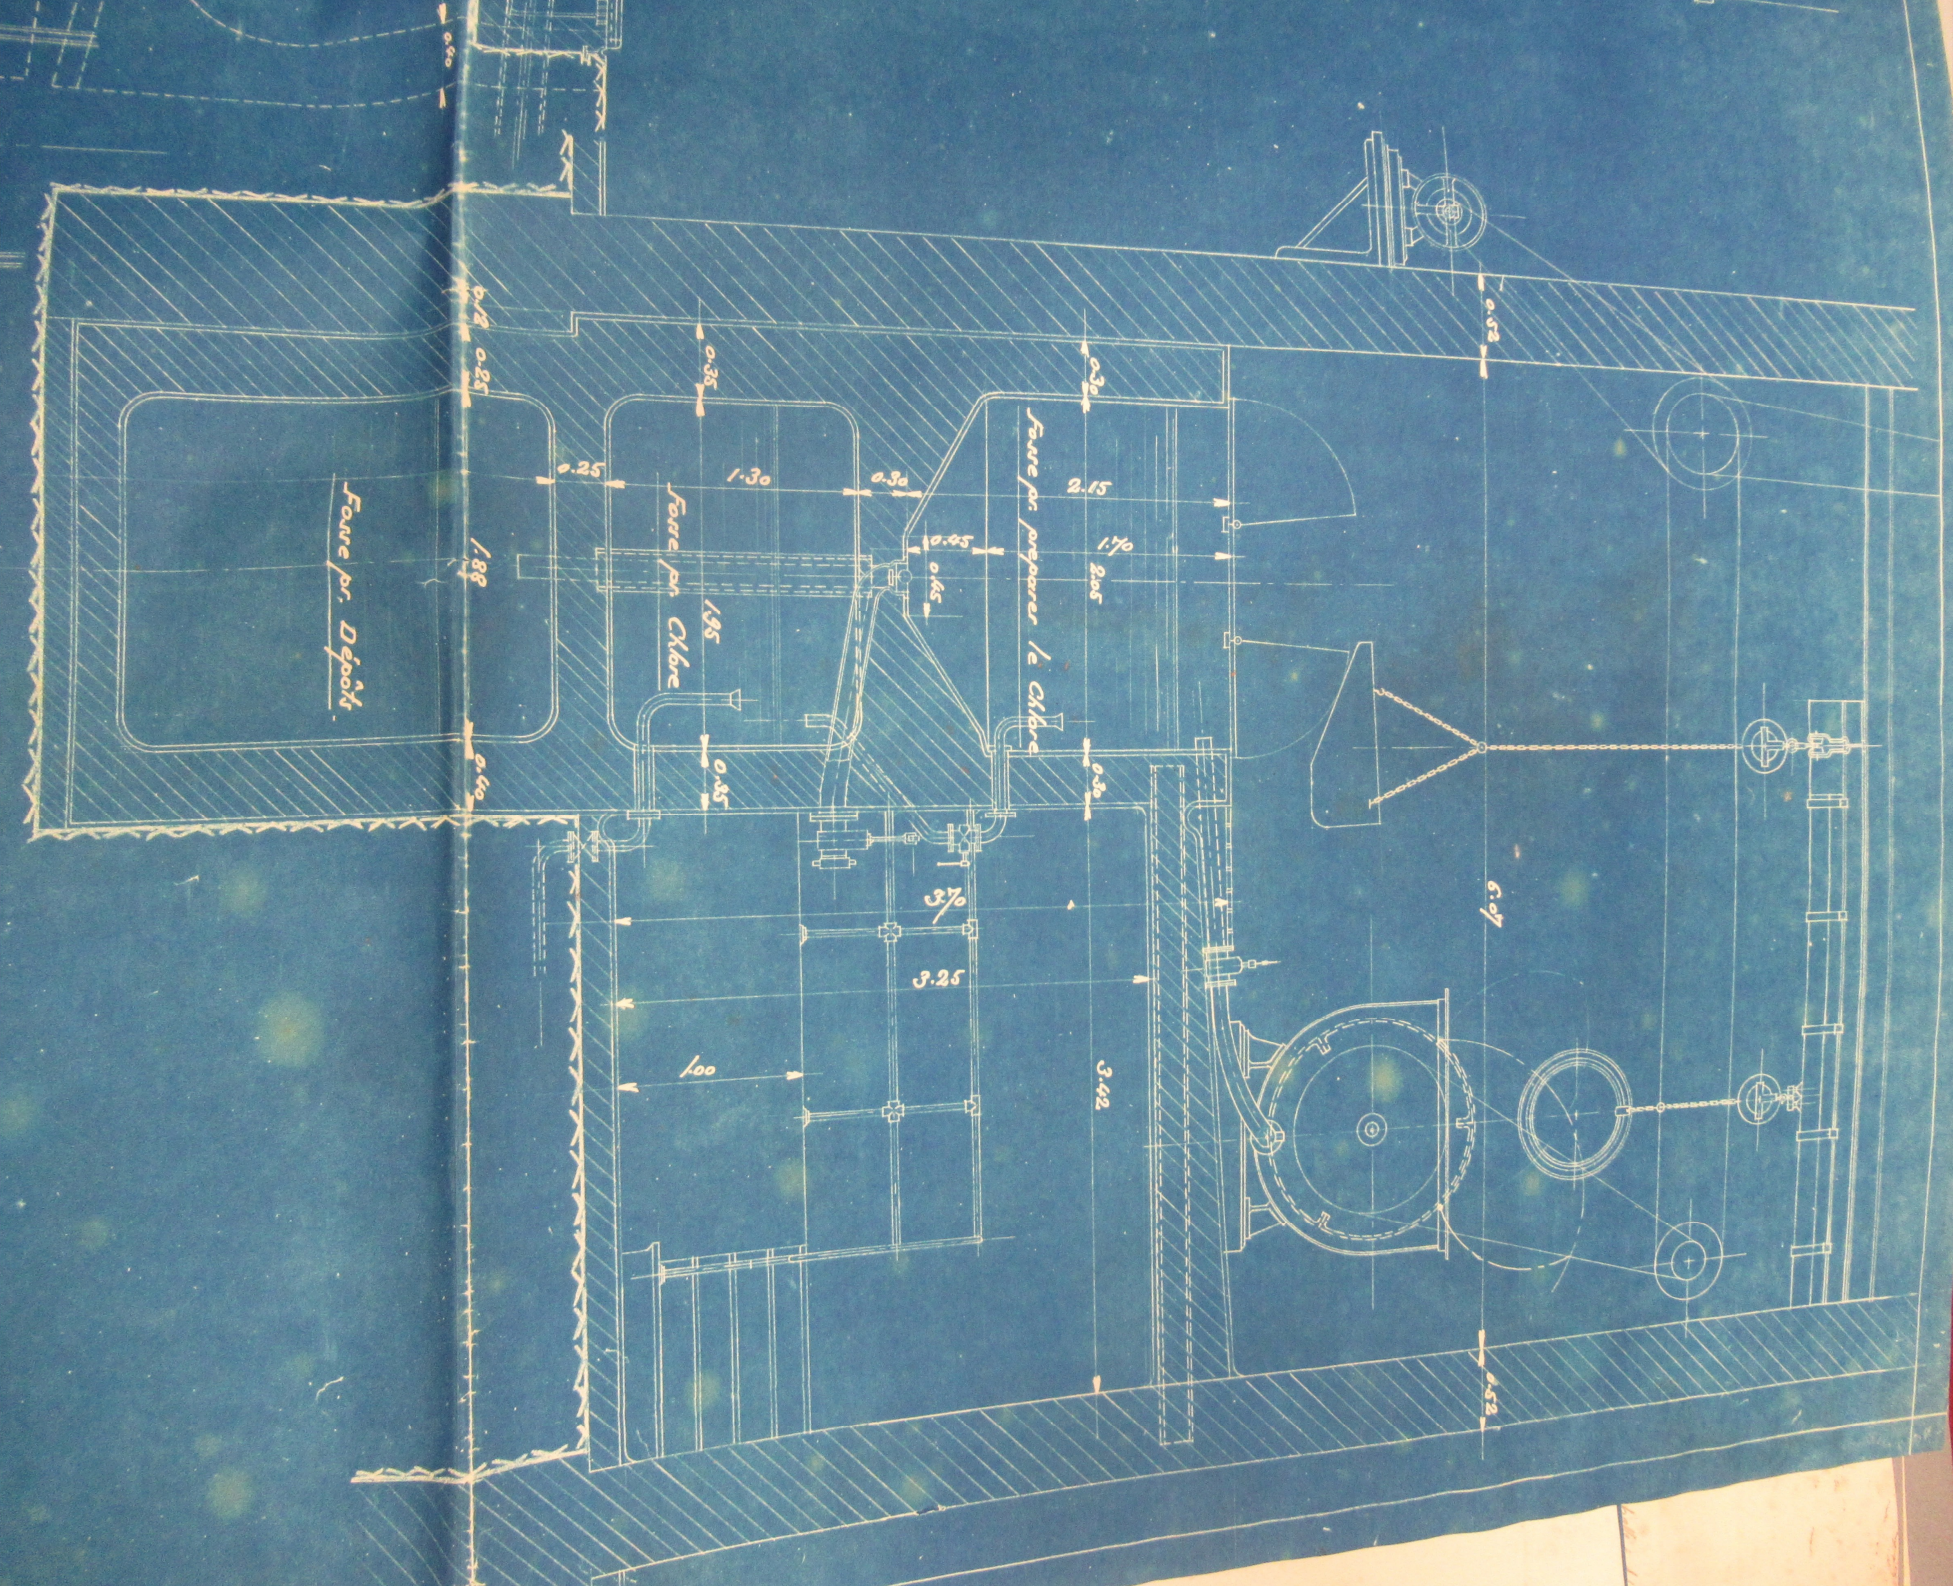

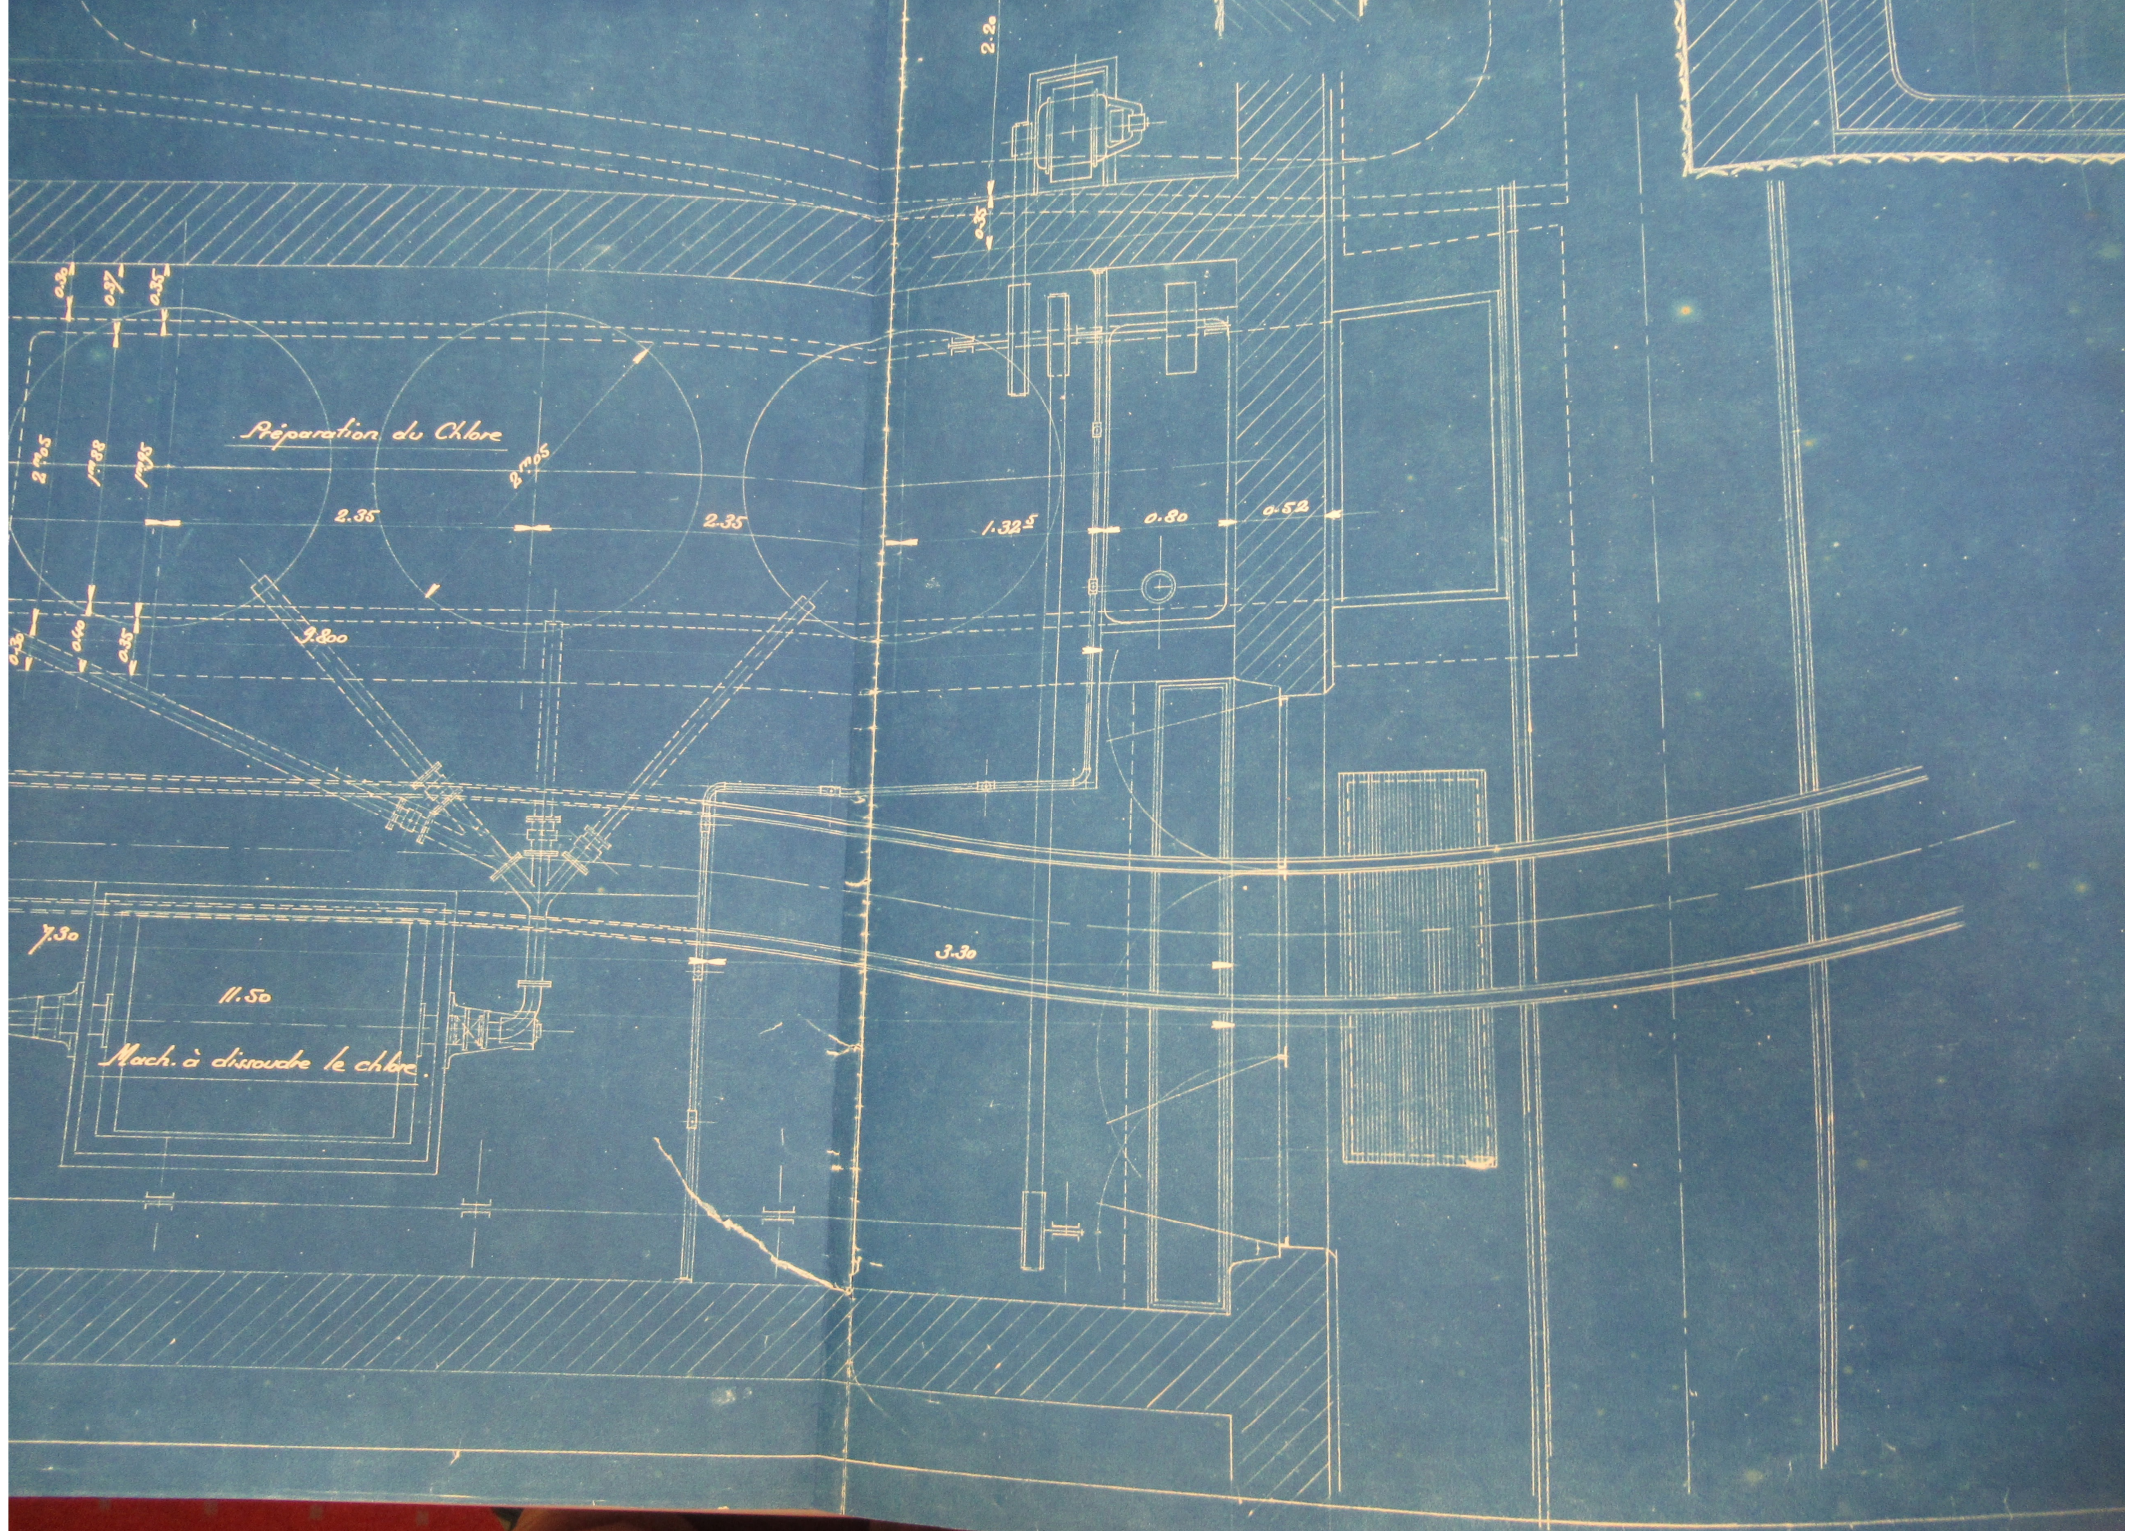

DULFUS-INT. S.A.

Société Anonyme

Blanchiment II
Agrandissement de
la préparation
du Chlore.

Dessiné par:

M.

Date:

23-4-30

Compte:

Dossier:

Michello

1:20

24482

